


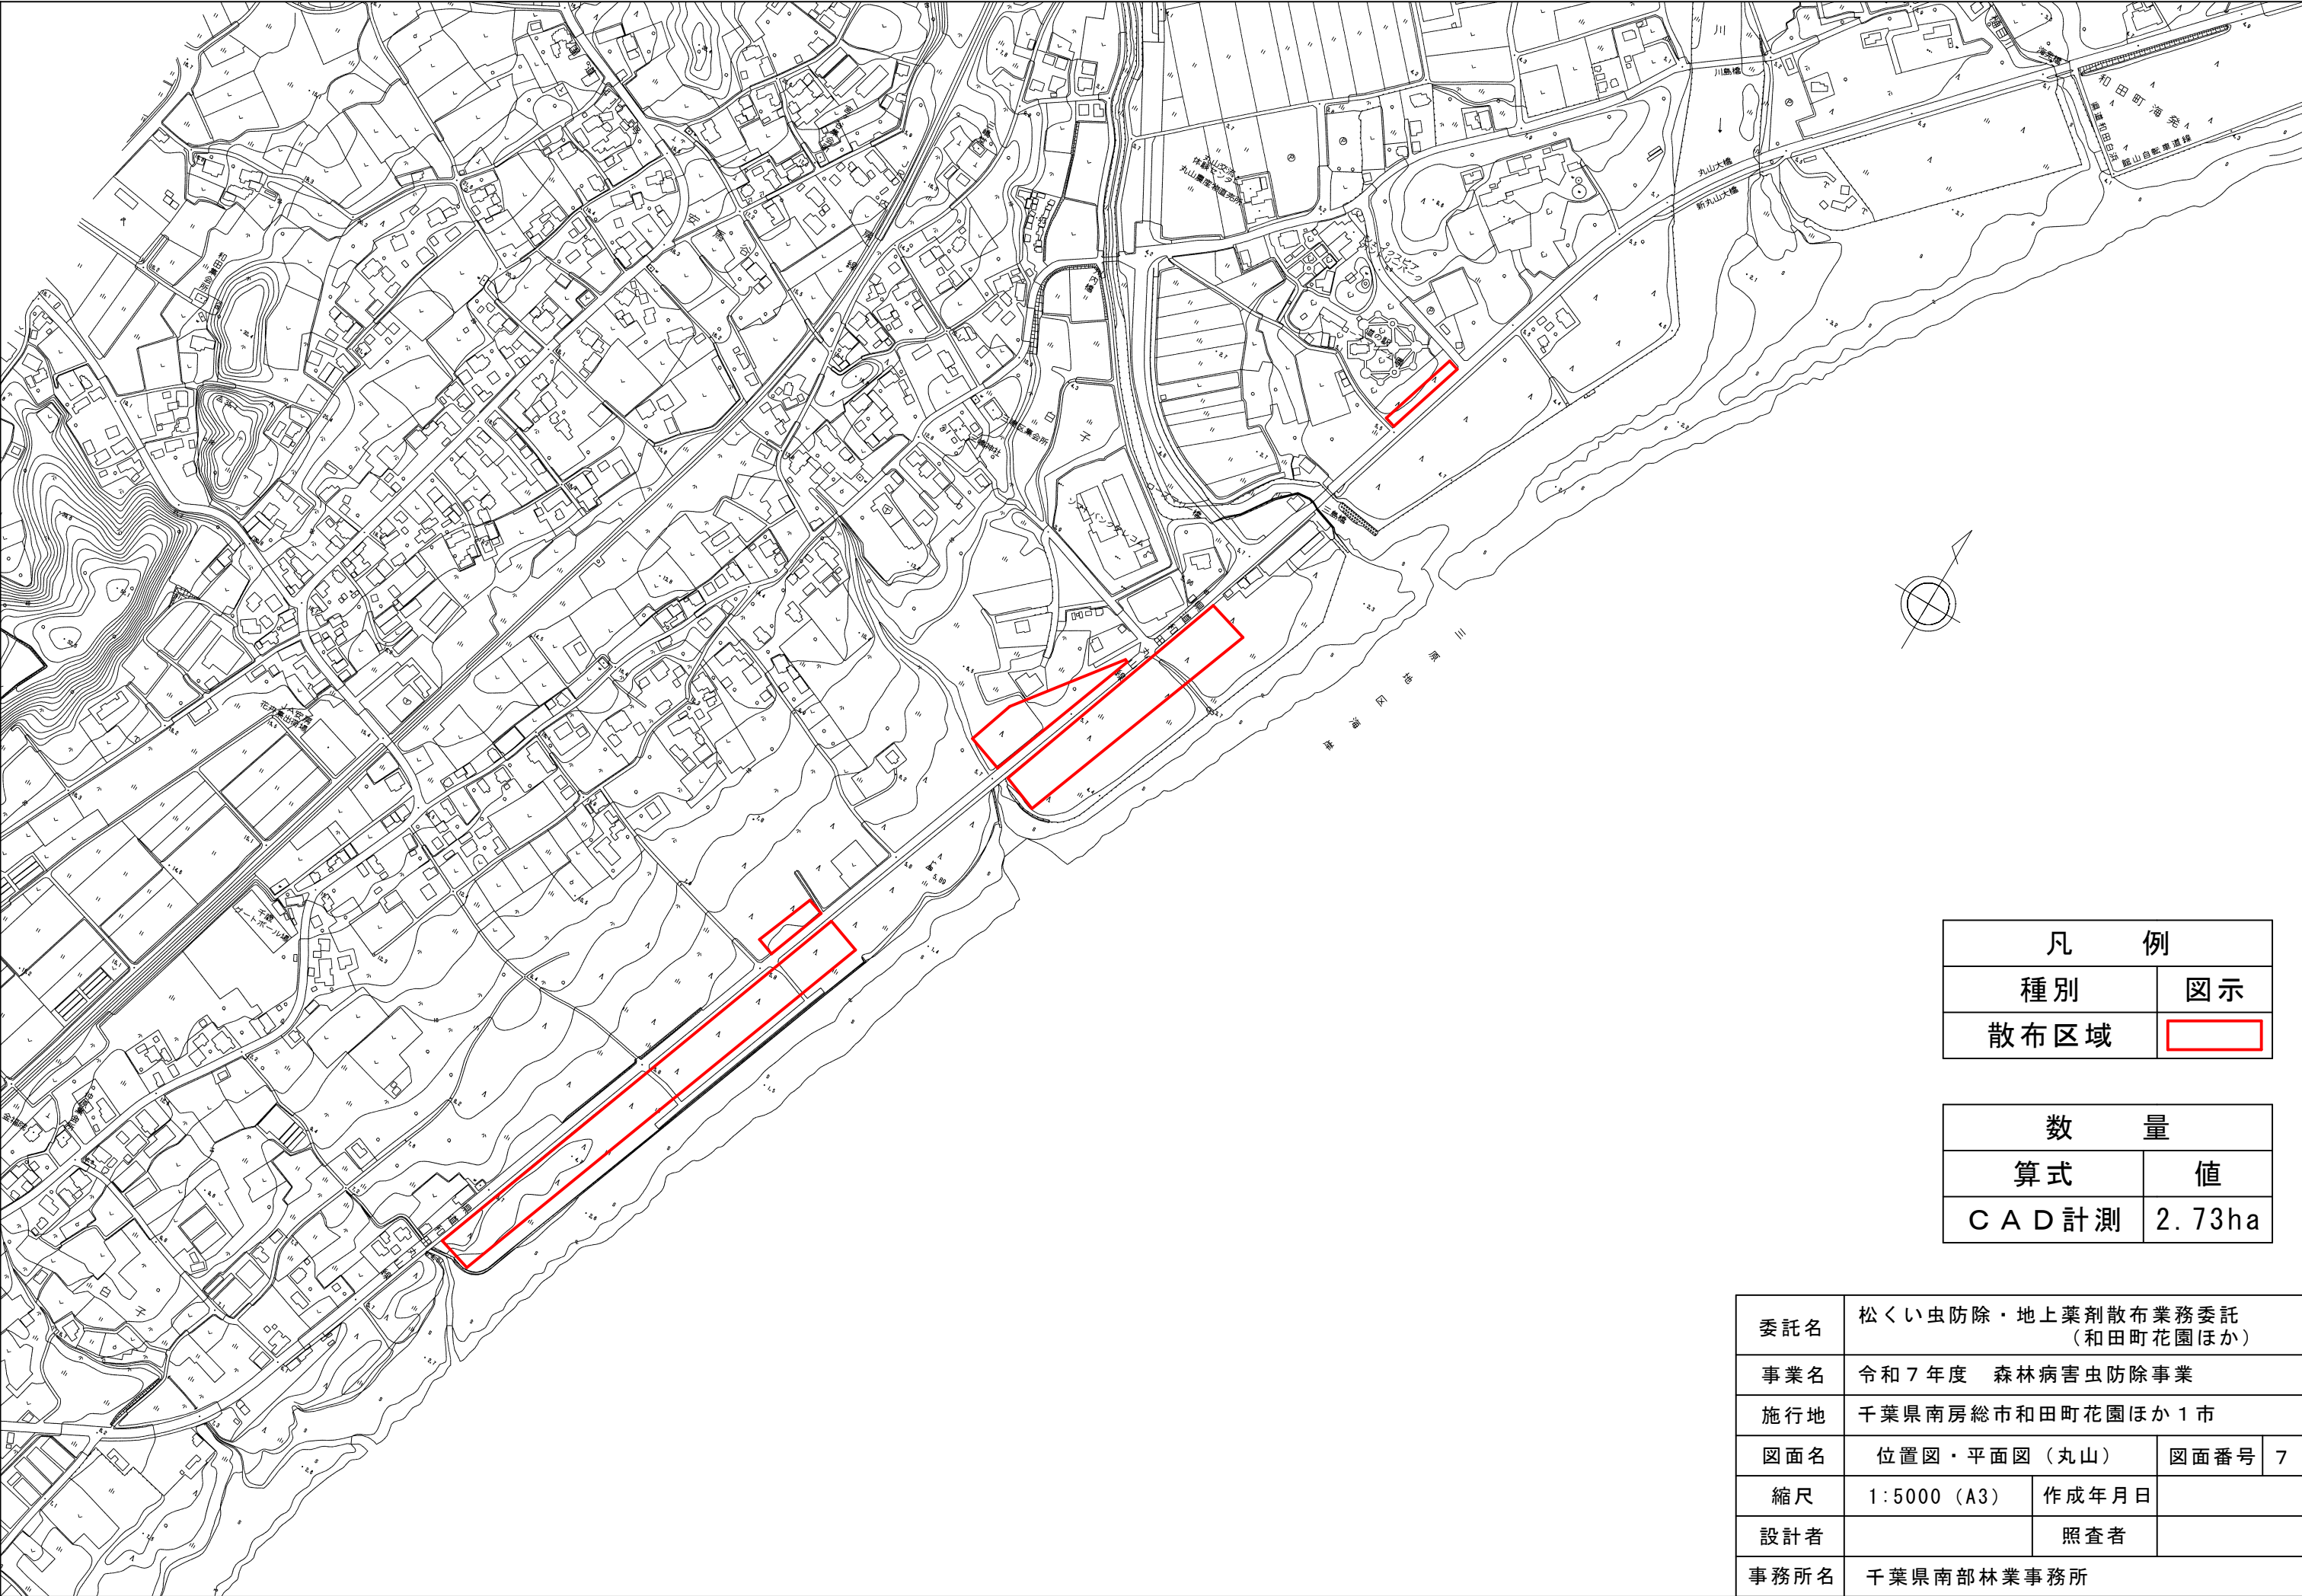

凡 例	
種 別	図 示
散布区域	

数 量	
算 式	値
C A D 計 測	2.73ha

委託名	松くい虫防除・地上薬剤散布業務委託 （和田町花園ほか）		
事業名	令和7年度 森林病虫害防除事業		
施行地	千葉県南房総市和田町花園ほか1市		
図面名	位置図・平面図（丸山）	図面番号	7
縮尺	1:5000（A3）	作成年月日	
設計者		照査者	
事務所名	千葉県南部林業事務所		