


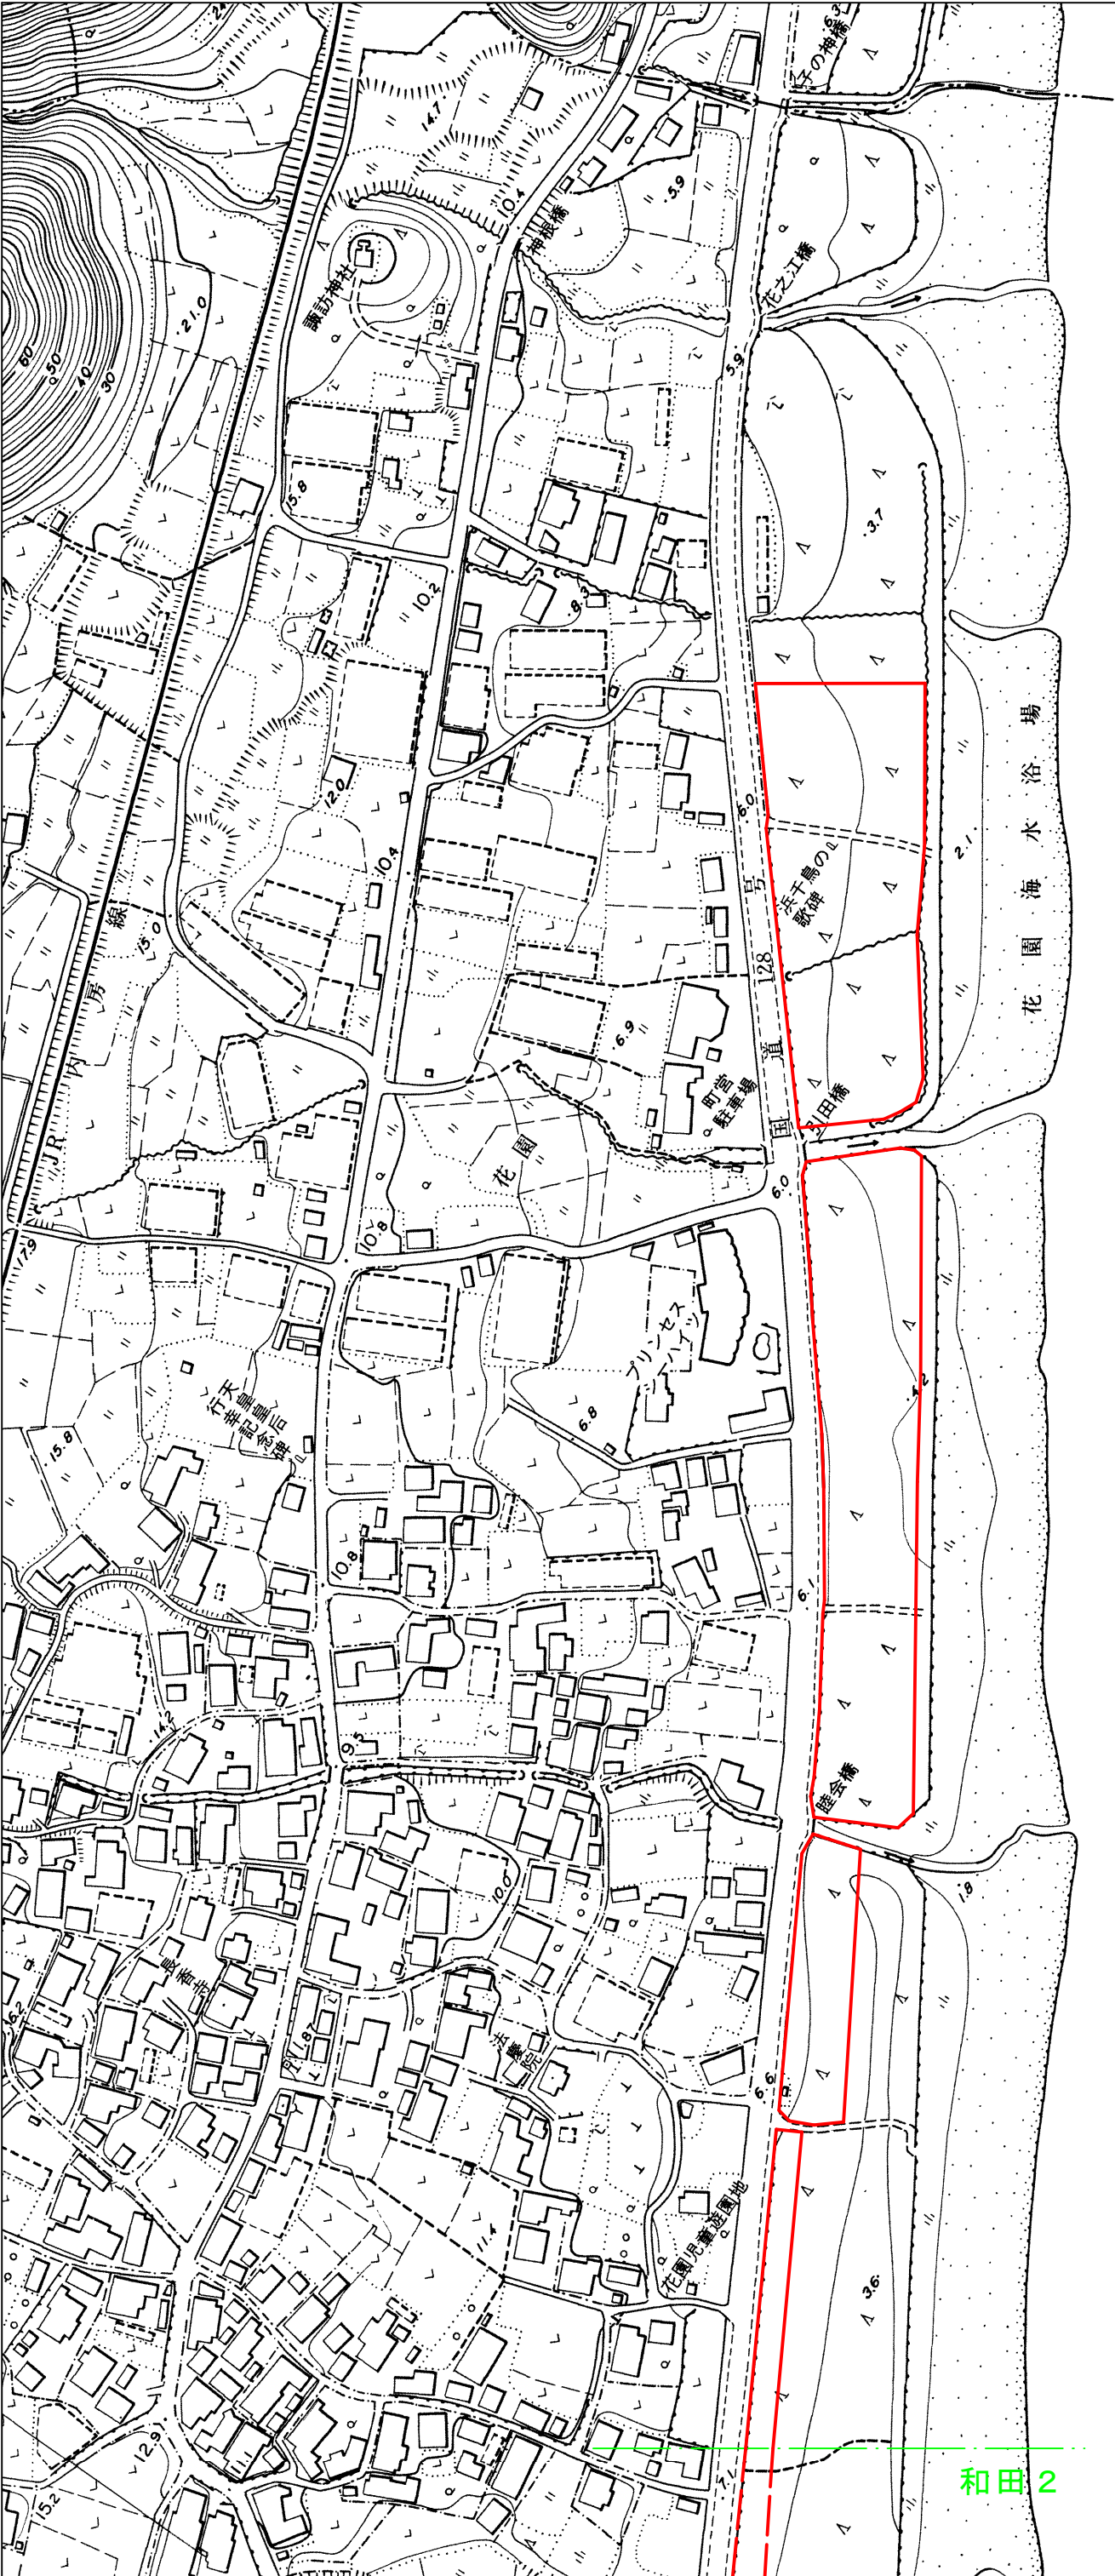

凡 例	
種 別	図 示
散布区域	

数 量	
算 式	値
C A D 計 測	2.37ha

委託名	松くい虫防除・地上薬剤散布業務委託 (和田町花園ほか)		
事業名	令和7年度 森林病虫害防除事業		
施行地	千葉県南房総市和田町花園ほか1市		
図面名	位置図・平面図(和田1)	図面番号	1
縮尺	1:2500(A3)	作成年月日	
設計者		照査者	
事務所名	千葉県南部林業事務所		



和田 1




凡 例	
種 別	図 示
散布区域	

数 量	
算 式	値
C A D 計 測	0.30ha

和田 3


委託名	松くい虫防除・地上薬剤散布業務委託 (和田町花園ほか)		
事業名	令和7年度 森林病虫害防除事業		
施行地	千葉県南房総市和田町花園ほか1市		
図面名	位置図・平面図(和田2)	図面番号	2
縮尺	1:2500(A3)	作成年月日	
設計者		照査者	
事務所名	千葉県南部林業事務所		

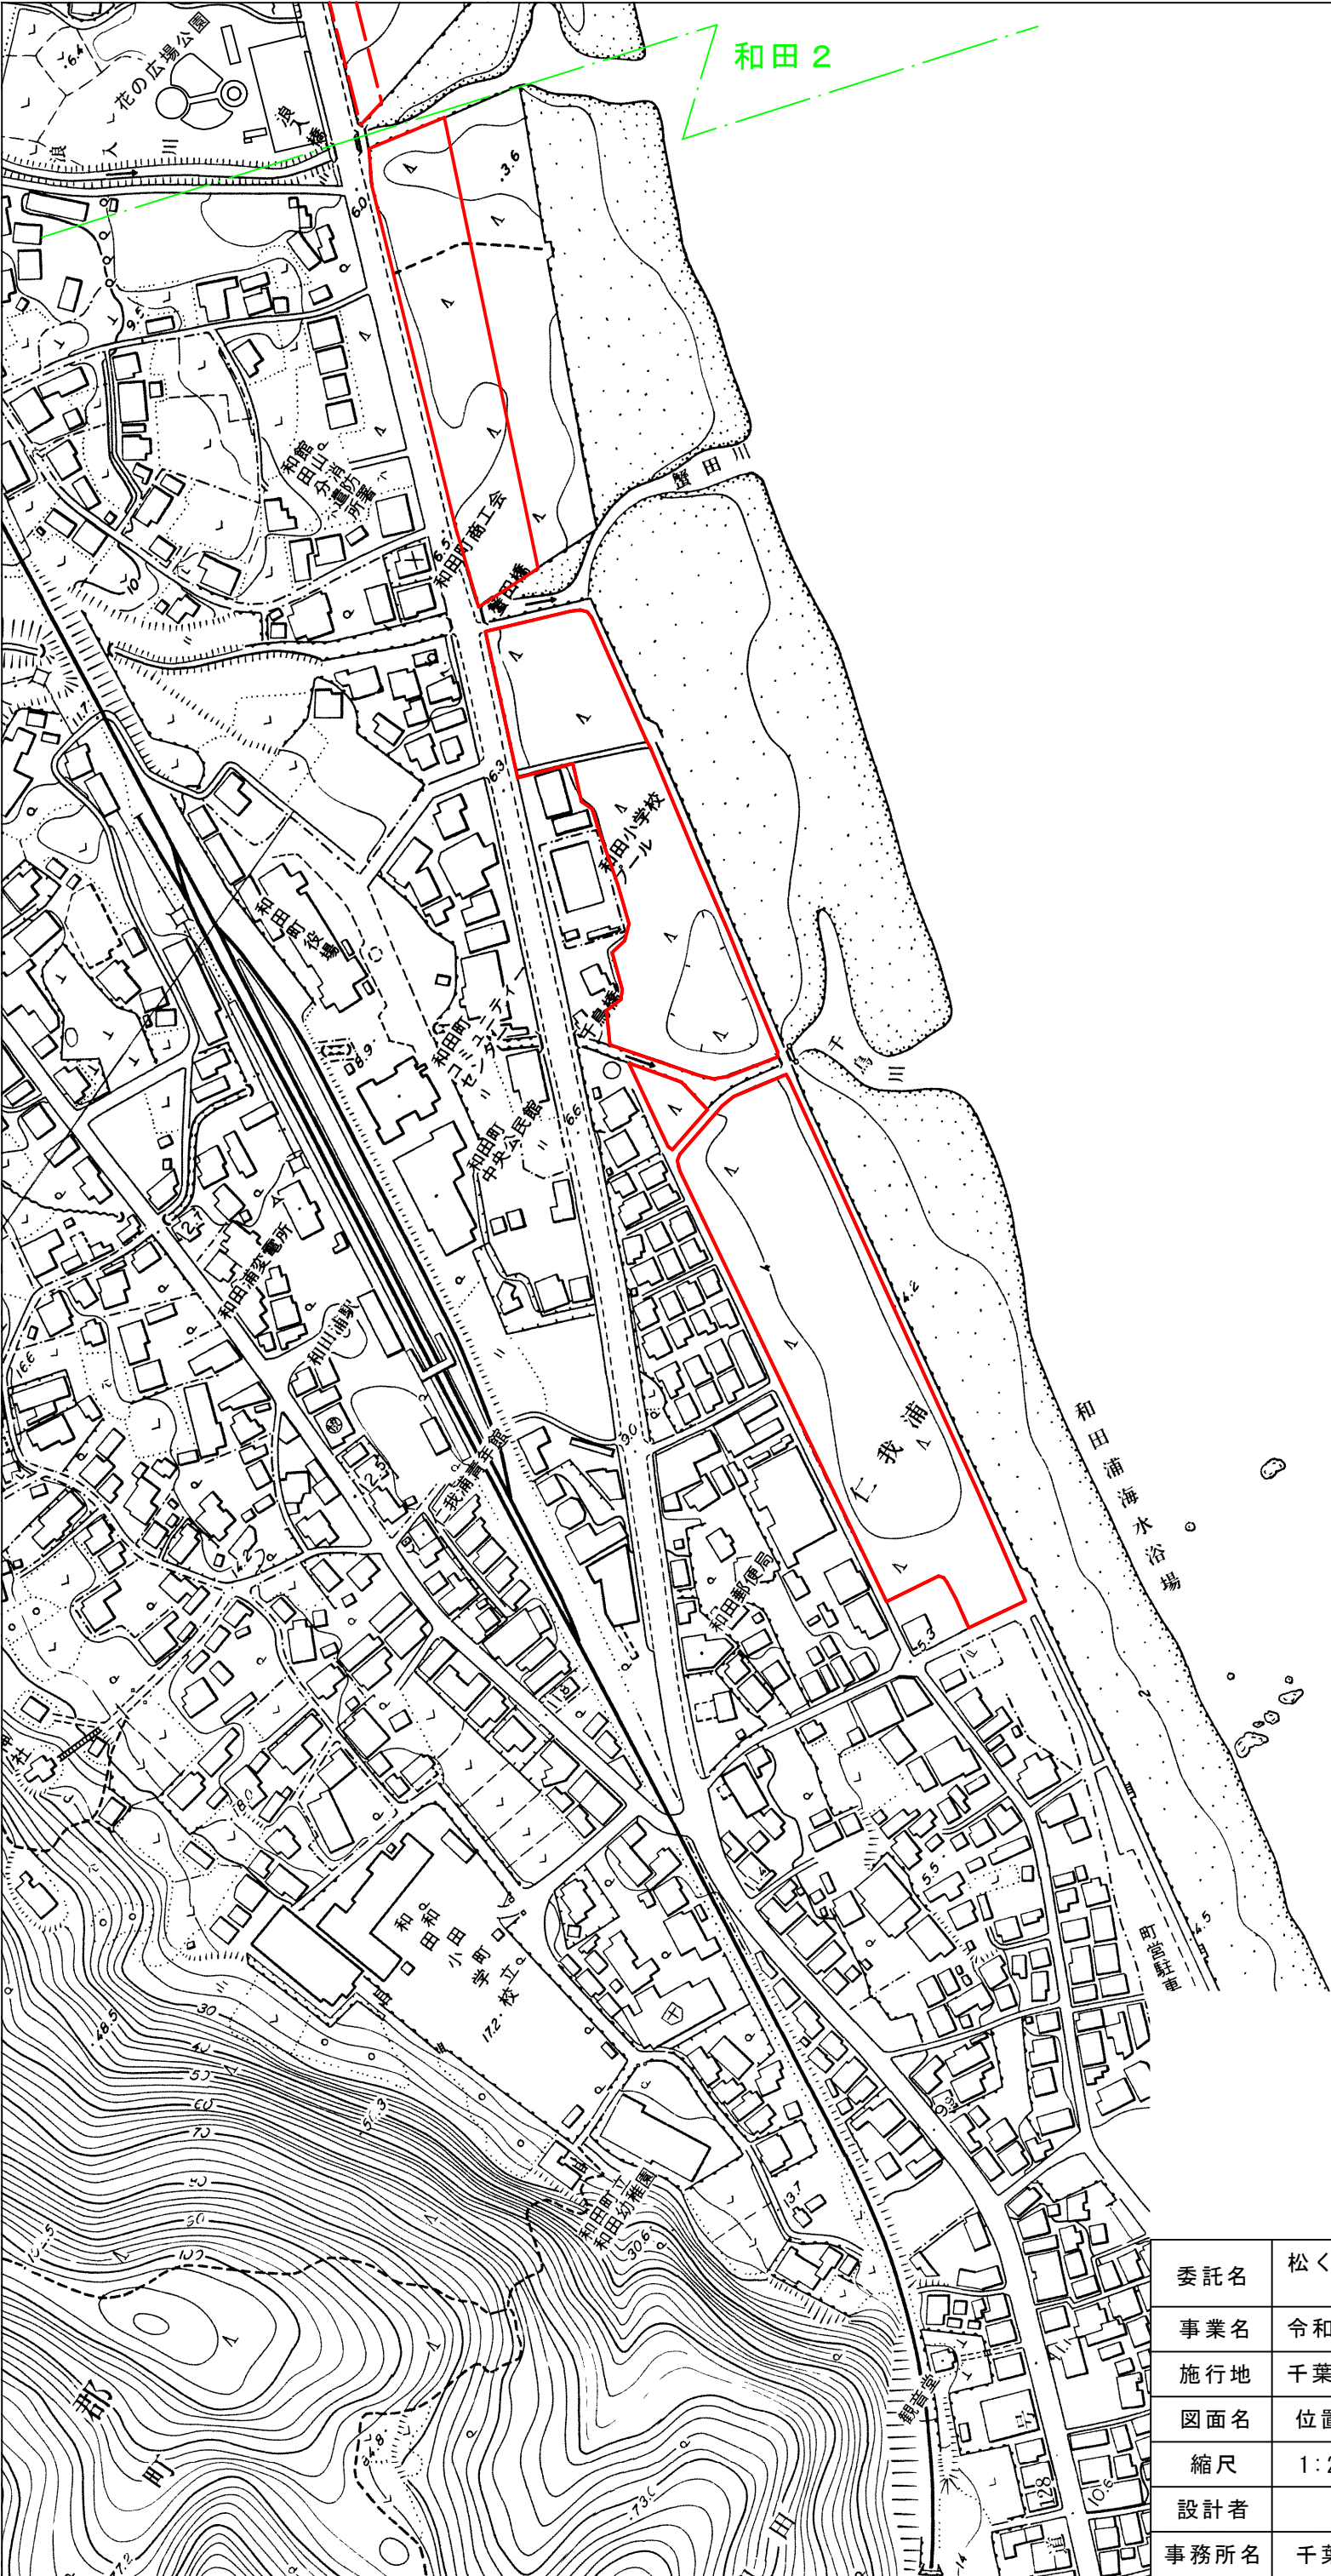

凡 例	
種 別	図 示
散布区域	

数 量	
算 式	値
C A D 計 測	2.47ha


委託名	松くい虫防除・地上薬剤散布業務委託 (和田町花園ほか)		
事業名	令和7年度 森林病虫害防除事業		
施行地	千葉県南房総市和田町花園ほか1市		
図面名	位置図・平面図(和田3)	図面番号	3
縮尺	1:2500(A3)	作成年月日	
設計者		照査者	
事務所名	千葉県南部林業事務所		

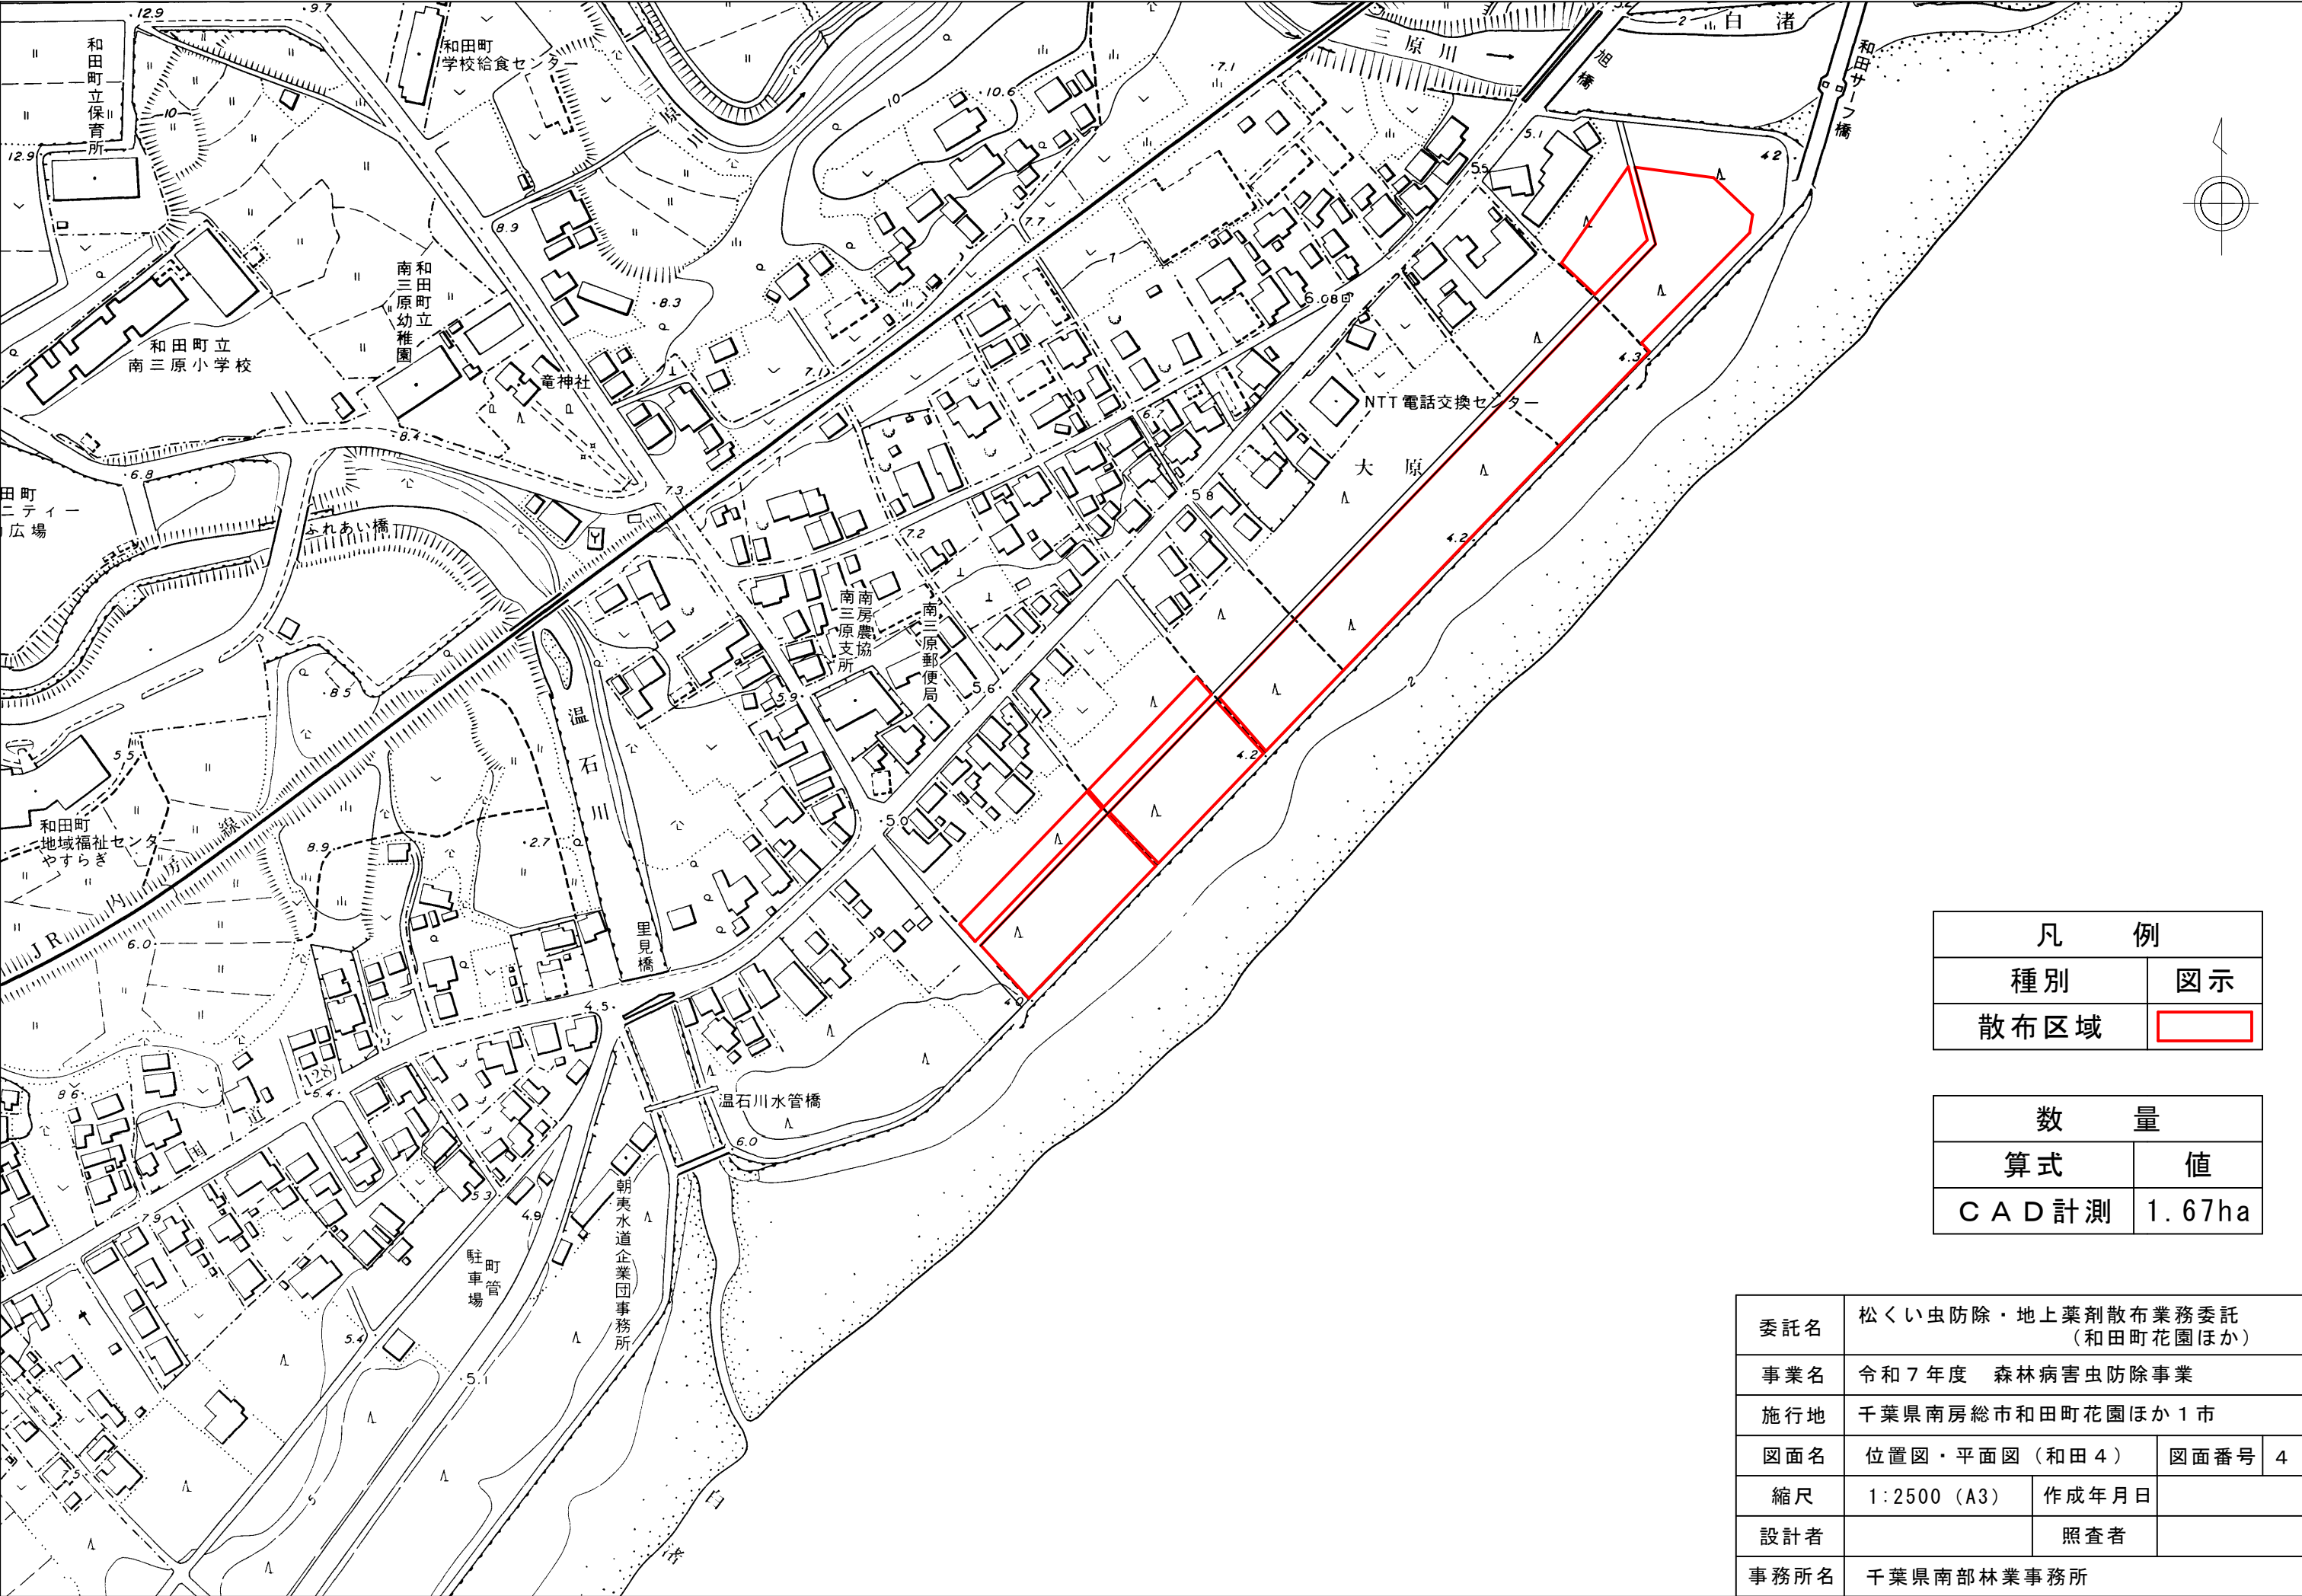

凡 例	
種 別	図 示
散布区域	

数 量	
算 式	値
C A D 計 測	1.67ha


委託名	松くい虫防除・地上薬剤散布業務委託 (和田町花園ほか)		
事業名	令和7年度 森林病虫害防除事業		
施行地	千葉県南房総市和田町花園ほか1市		
図面名	位置図・平面図(和田4)	図面番号	4
縮尺	1:2500(A3)	作成年月日	
設計者		照査者	
事務所名	千葉県南部林業事務所		

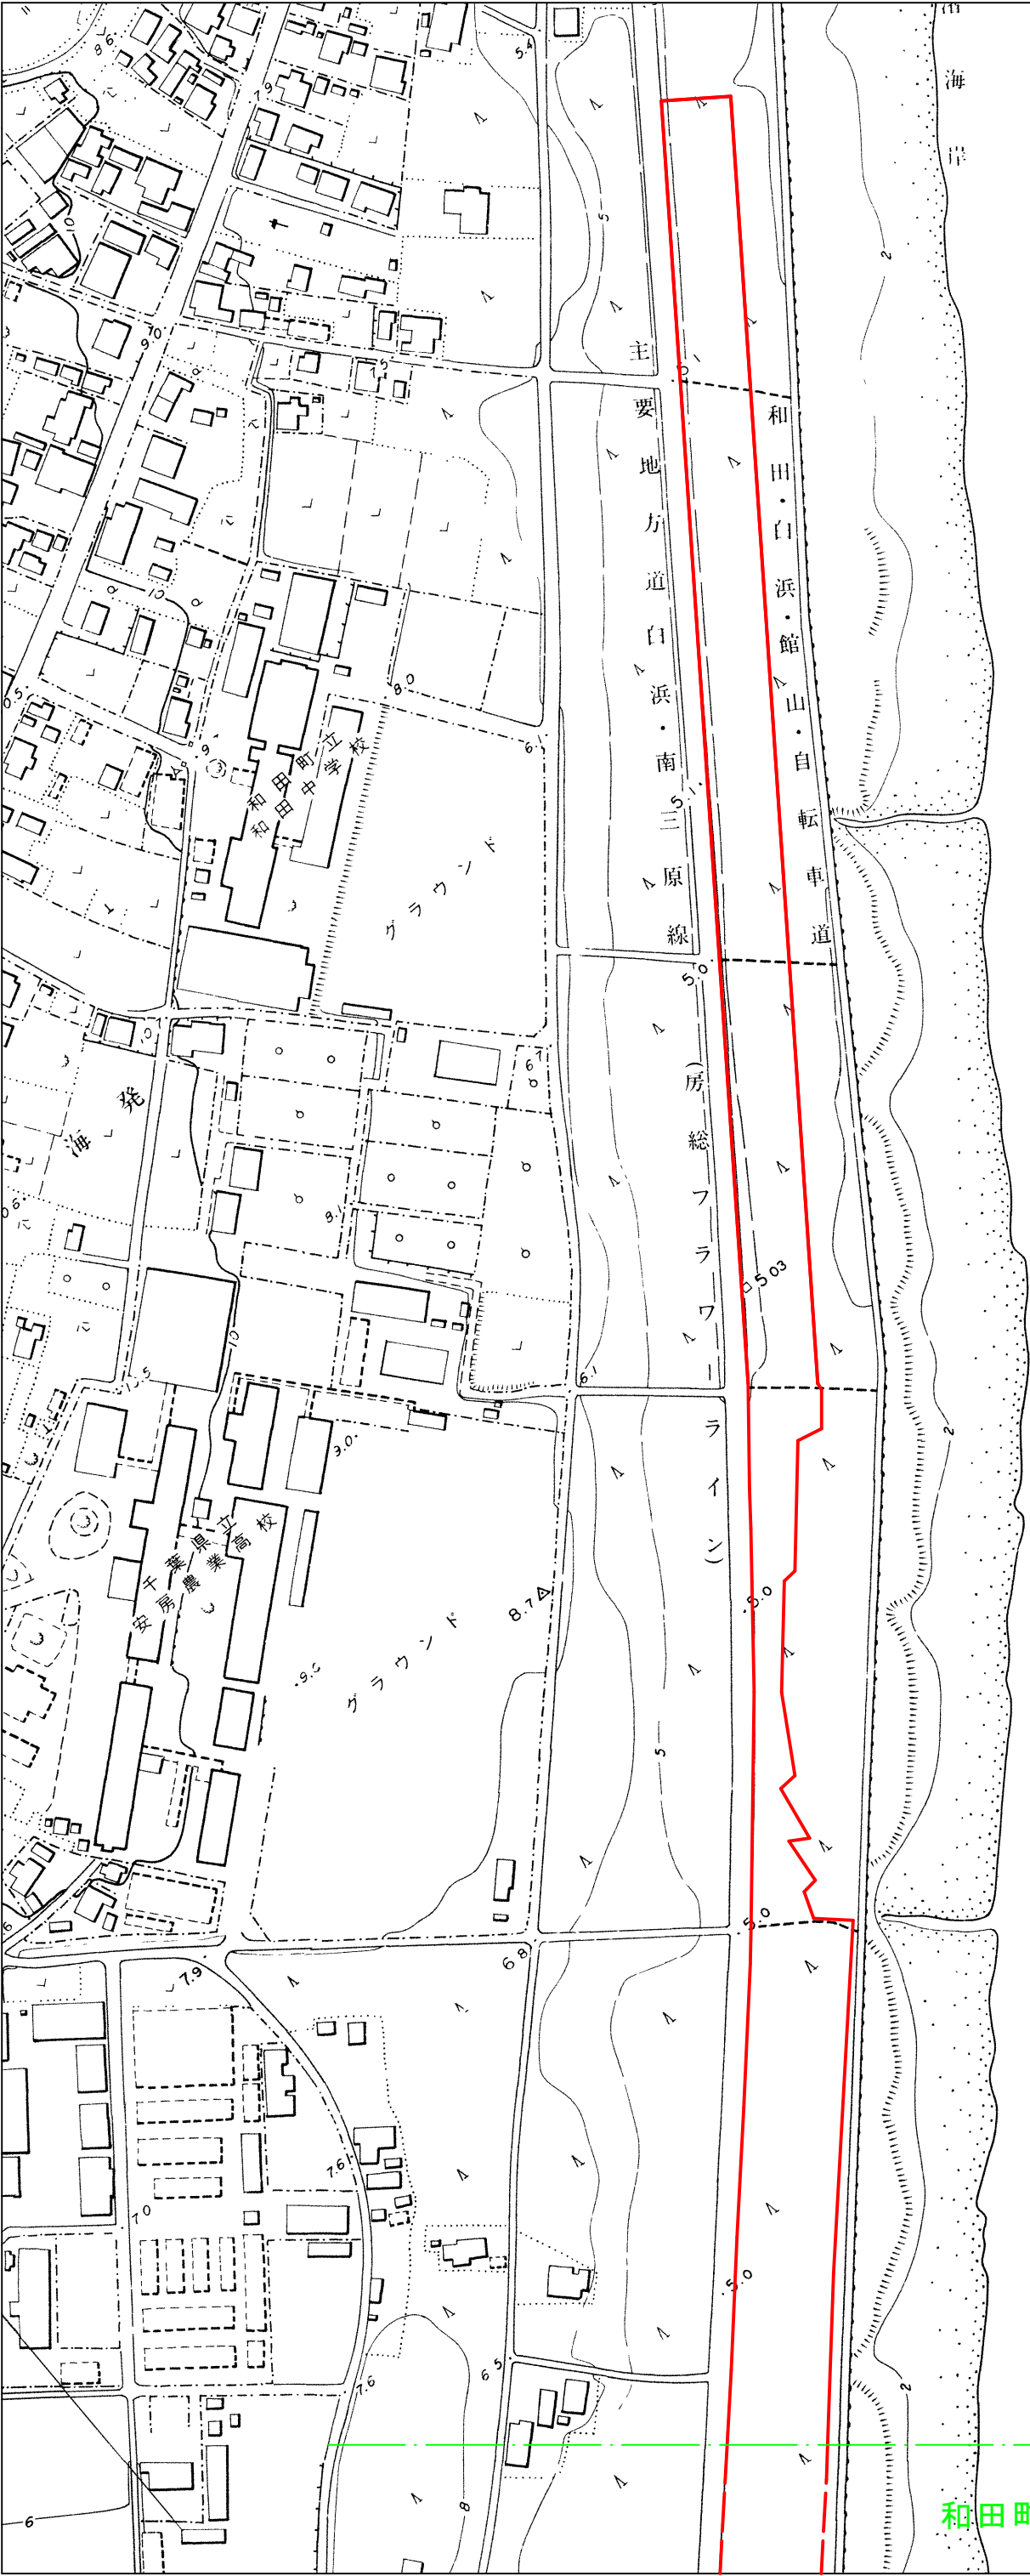

凡 例	
種 別	図 示
散布区域	

数 量	
算 式	値
C A D 計 測	2. 50ha

委託名	松くい虫防除・地上薬剤散布業務委託 (和田町花園ほか)		
事業名	令和7年度 森林病虫害防除事業		
施行地	千葉県南房総市和田町花園ほか1市		
図面名	位置図・平面図(和田5)	図面番号	5
縮尺	1:2500(A3)	作成年月日	
設計者		照査者	
事務所名	千葉県南部林業事務所		

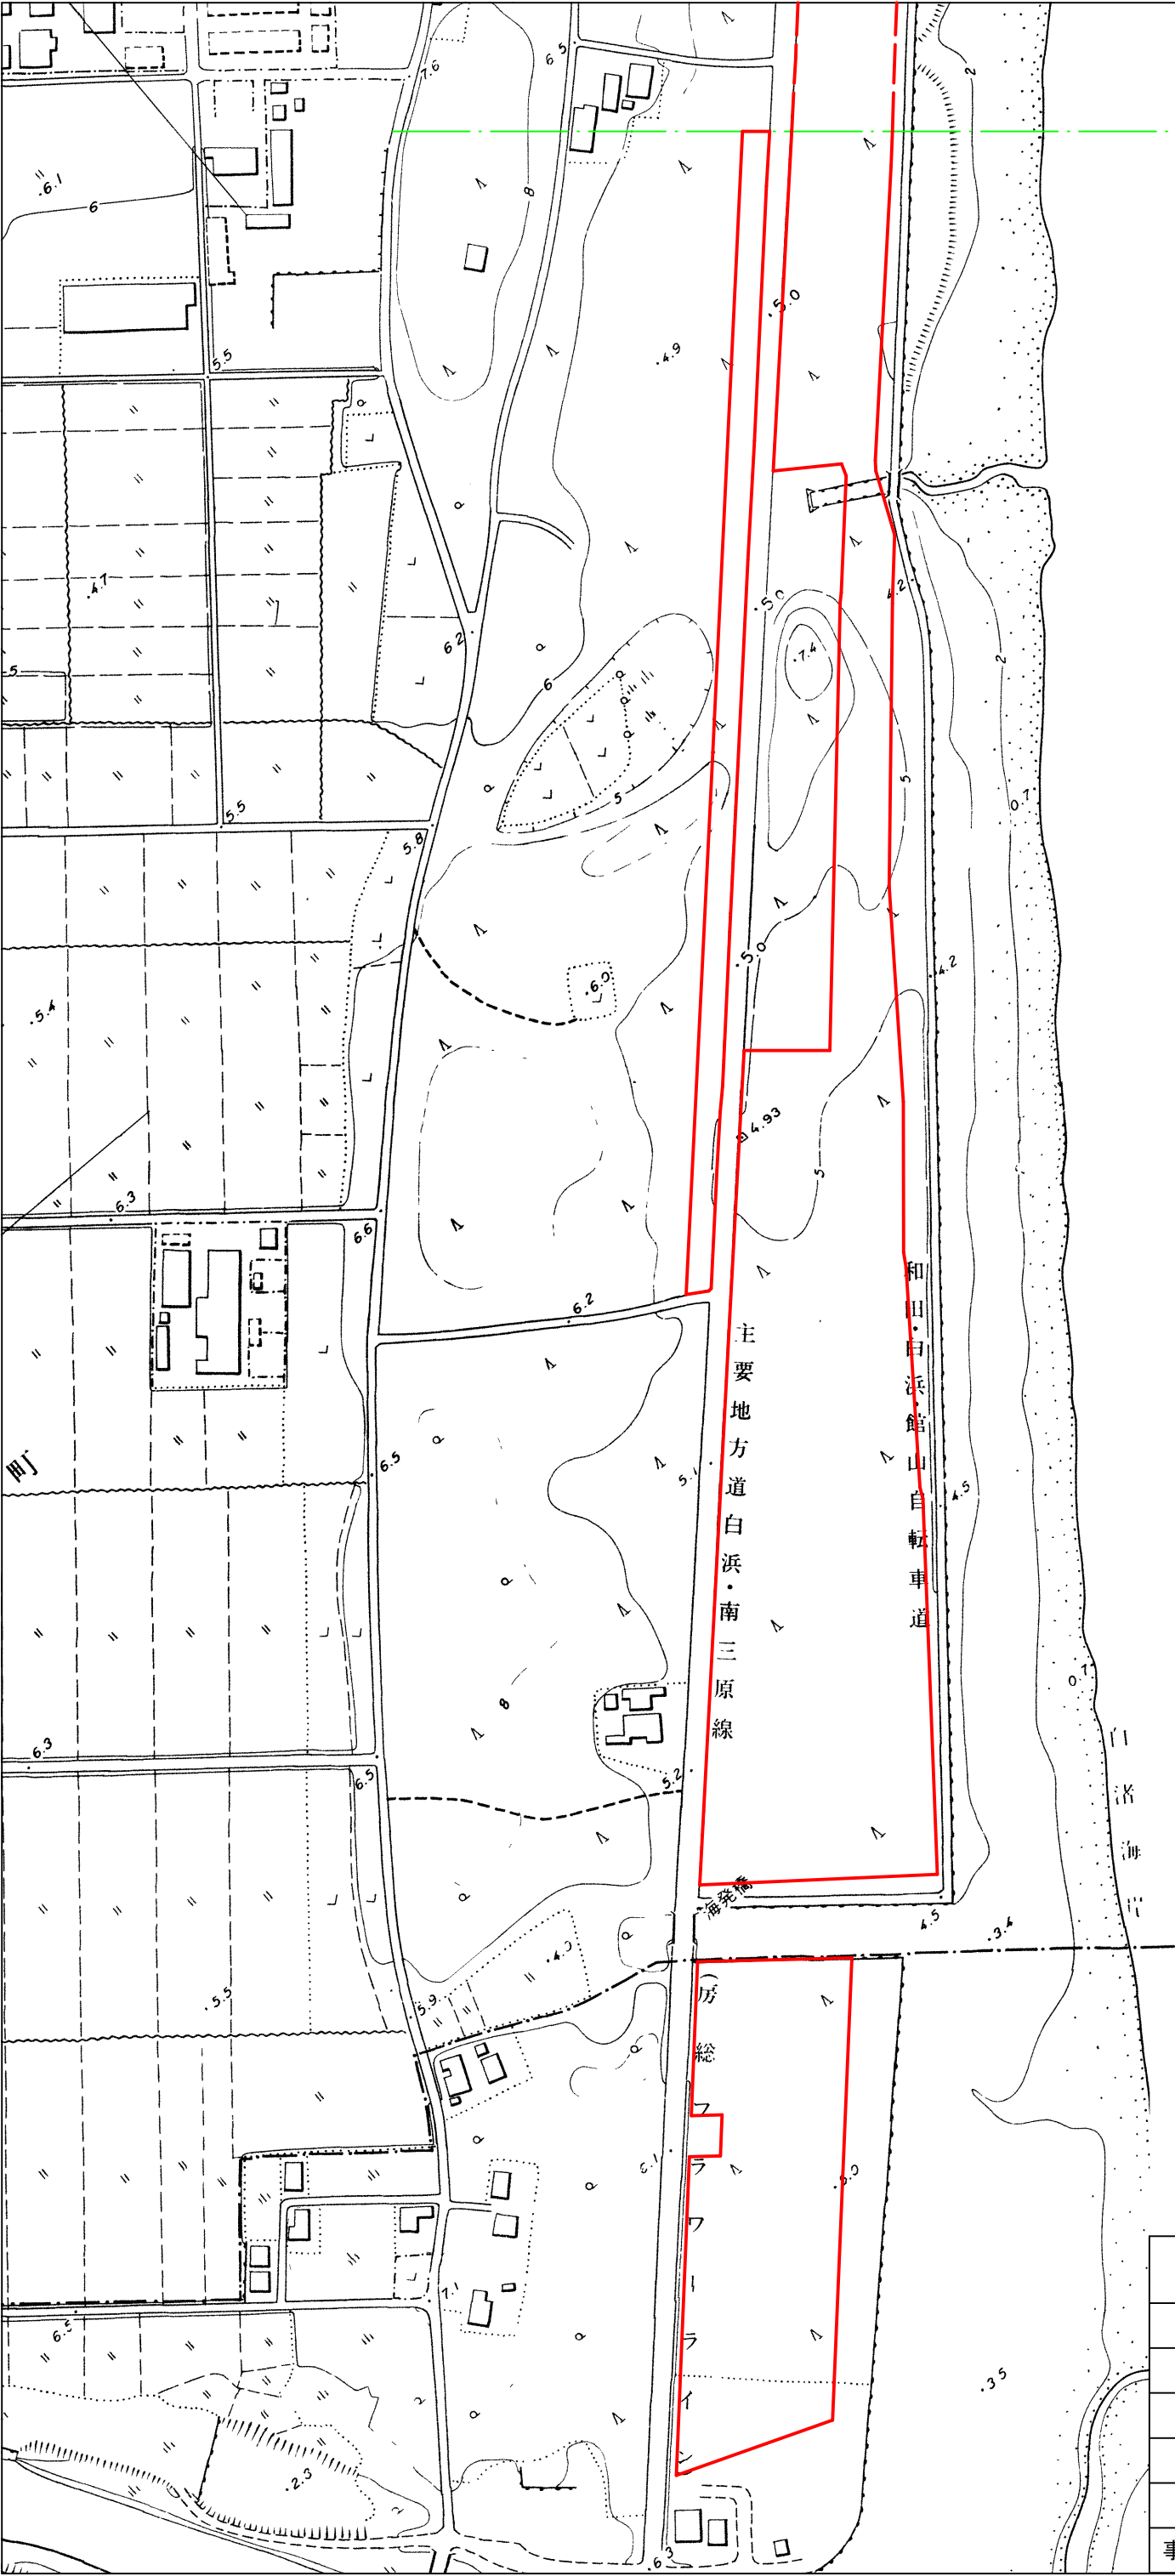

和田町 5



凡 例	
種 別	図 示
散布区域	

数 量	
算 式	値
C A D 計 測	5.03ha

委託名	松くい虫防除・地上薬剤散布業務委託 (和田町花園ほか)		
事業名	令和7年度 森林病虫害防除事業		
施行地	千葉県南房総市和田町花園ほか1市		
図面名	位置図・平面図(和田6)	図面番号	6
縮尺	1:2500(A3)	作成年月日	
設計者		照査者	
事務所名	千葉県南部林業事務所		