


令和7年度 野島漁港（東）浚渫工事

泊地浚渫 $V = 420 \text{ m}^3$ （ $A = 1,678 \text{ m}^2$ ）

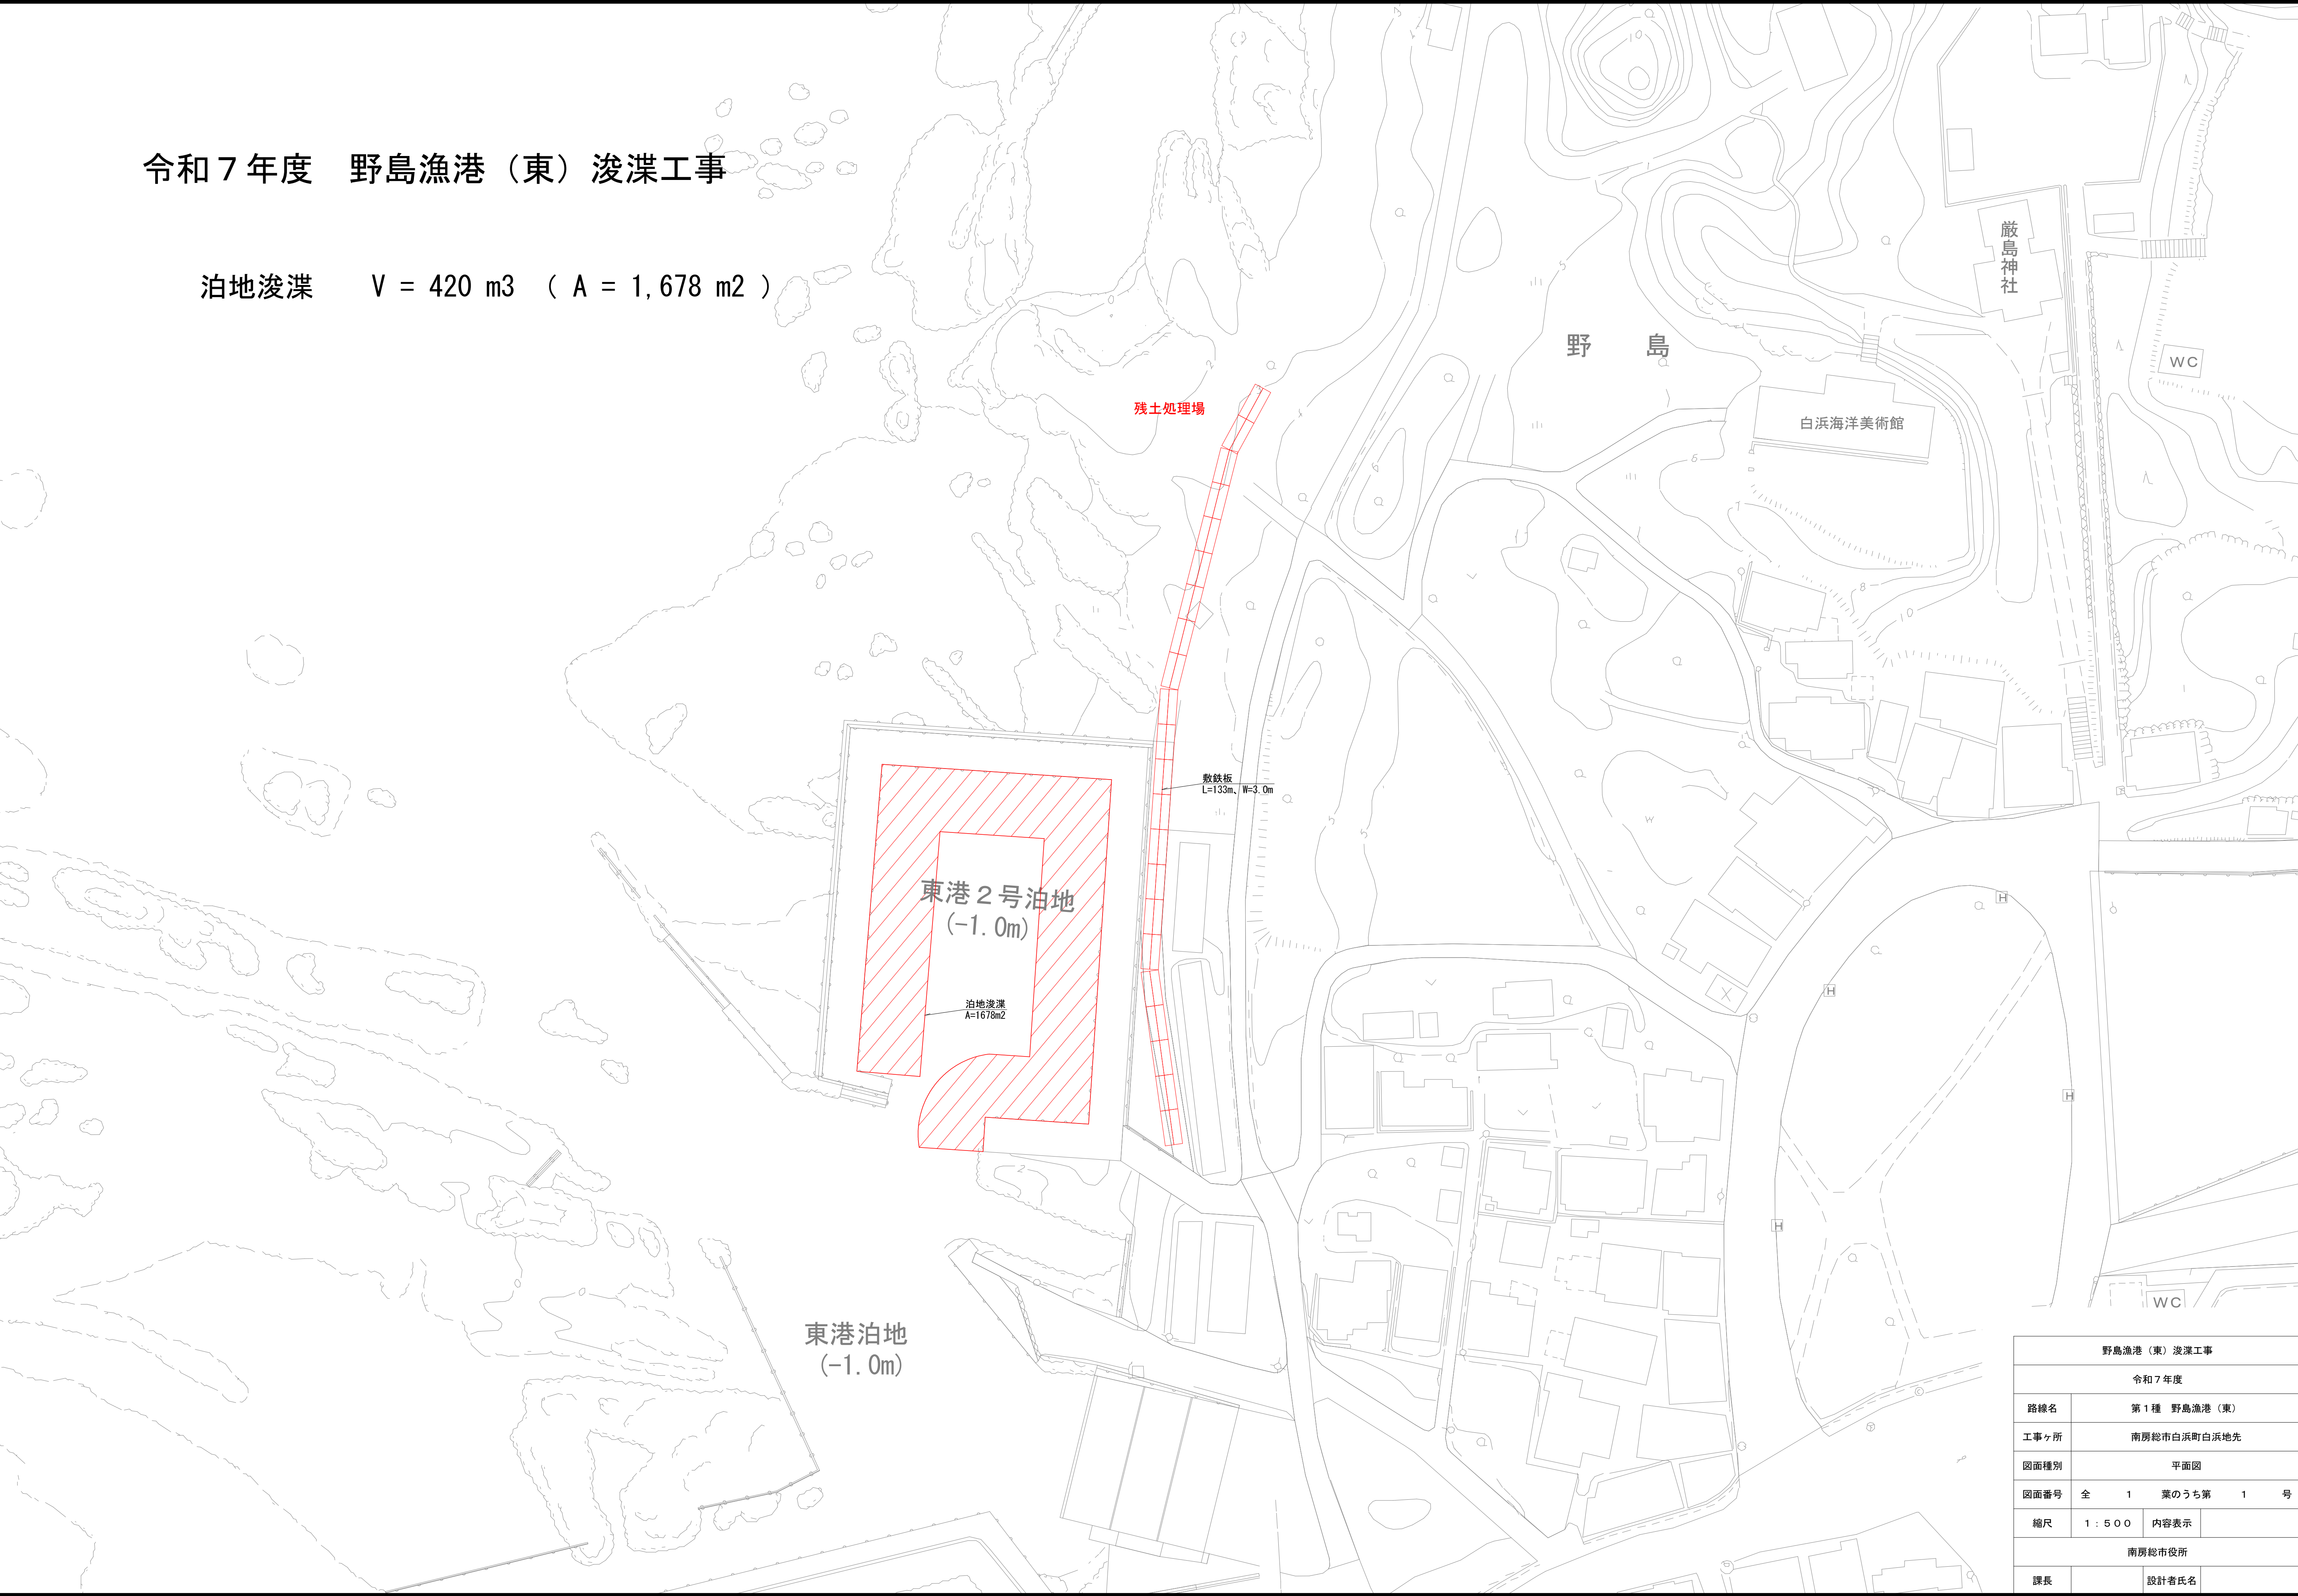

野島漁港（東）浚渫工事			
令和7年度			
路線名	第1種 野島漁港（東）		
工事ヶ所	南房総市白浜町白浜地先		
図面種別	平面図		
図面番号	全 1	葉のうち第 1	号
縮尺	1：500	内容表示	
南房総市役所			
課長		設計者氏名	