


平面図 S=1/1000




舗装展開図 S=1/100

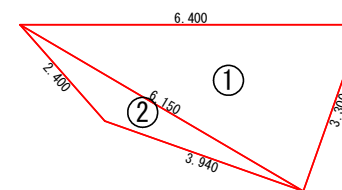

舗装展開図				
符号	辺A	辺B	辺C	面積
1	6.400	3.300	6.150	9.96
2	6.150	3.940	2.400	2.29
合計				12.25

標準横断面図 S=1/50

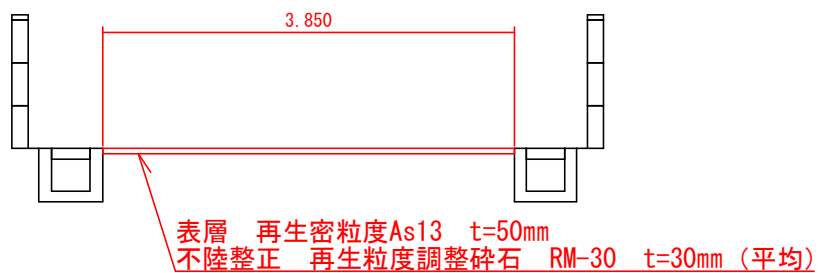

位置図 S=1 : 10000



市道多田良24号線 舗装修繕工事(ゼロ債務)			
令和 8 年度 工区			
路線名	市道多田良24号線		
工事箇所	南房総市富浦町多田良地先		
図面種別	平面図、標準横断面図、舗装展開図		
図面番号	全 1 葉の内第 1 号		
縮尺	図示	内容表示	
千葉県南房総市役所			
課長		設計者氏名	