




平面図 S=1/500

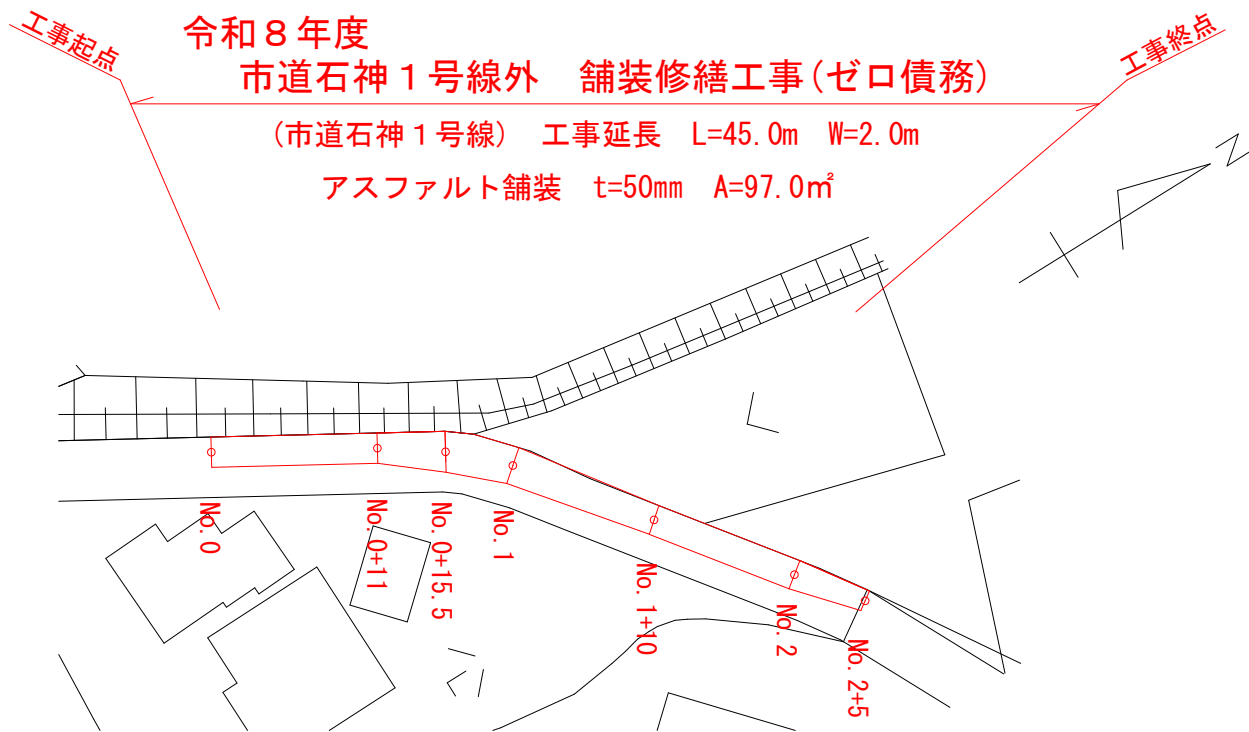

標準横断図 S=1/50

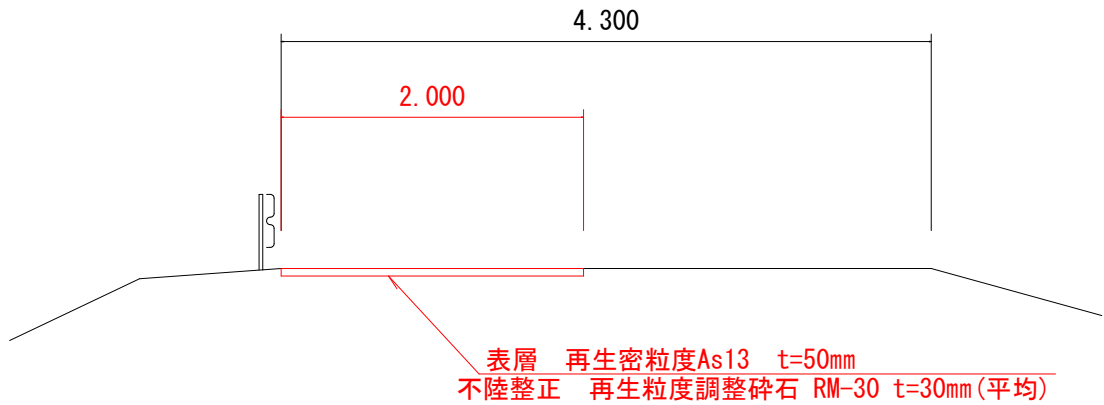


位置図 S=1/10000

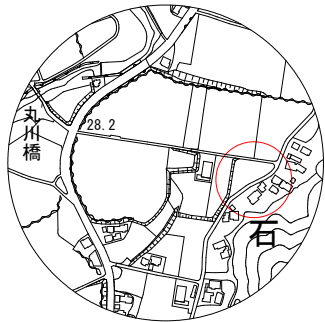


市道石神1号線外 舗装修繕工事(ゼロ債務)			
令和 8 年度 工区			
路線名	市道石神1号線		
工事箇所	南房総市石神地先外		
図面種別	平面図、標準横断図		
図面番号	全 4 葉の内第 1 号		
縮尺	図示	内容表示	
千葉県南房総市役所			
課長		設計者氏名	

平面図 S=1/500

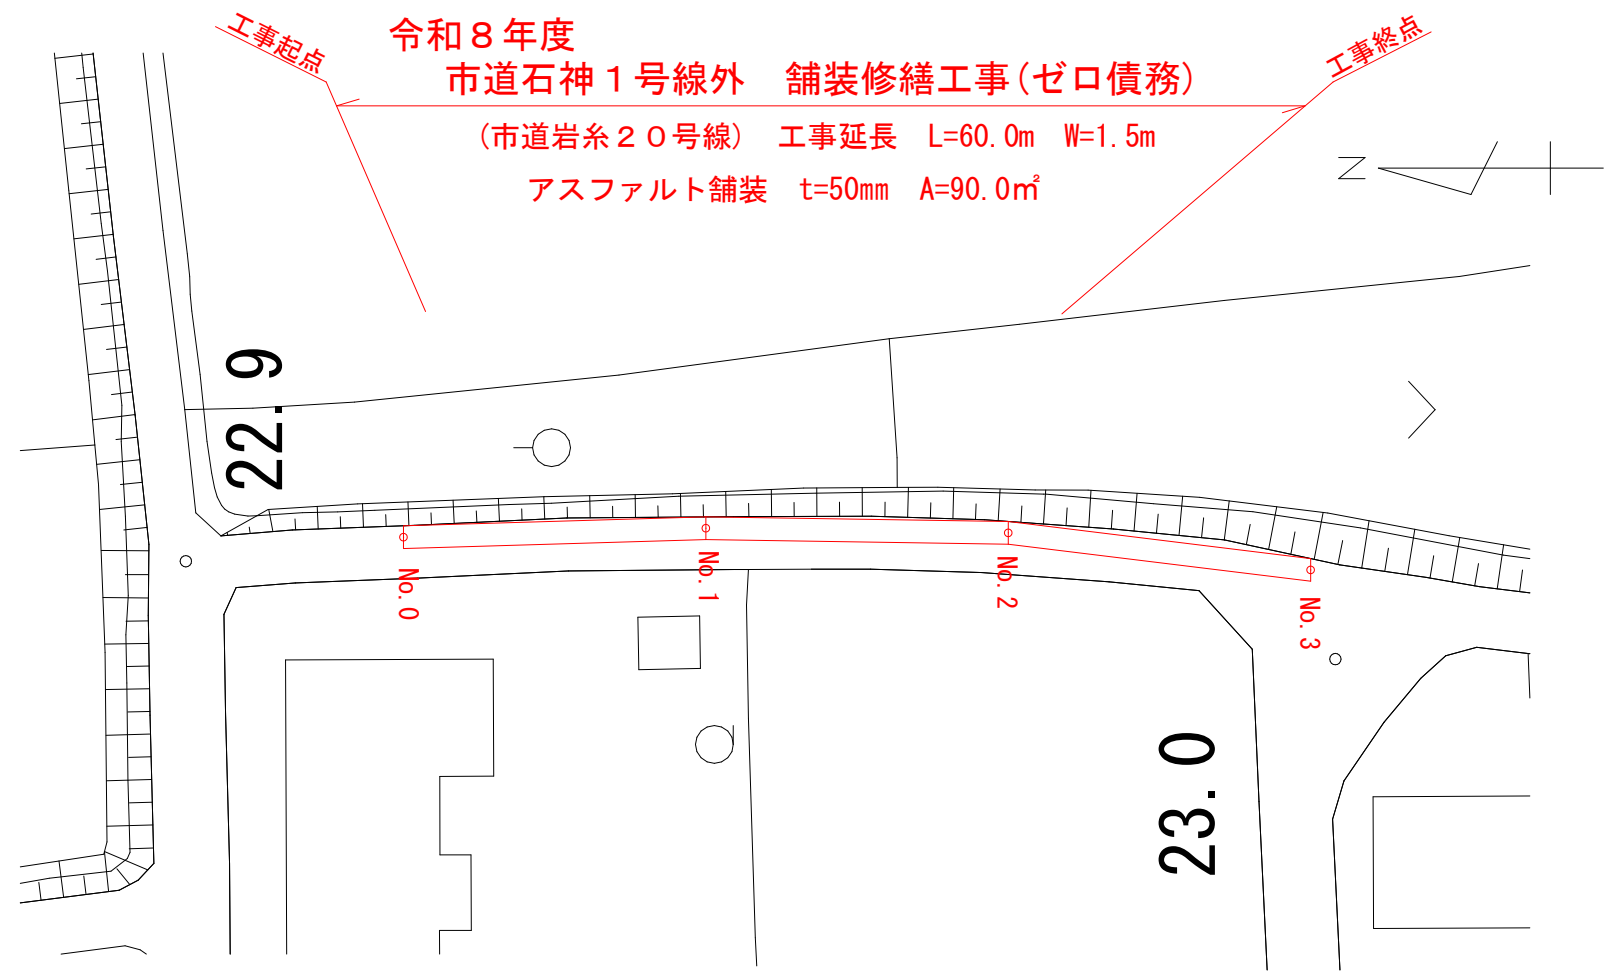

標準横断面図 S=1/50

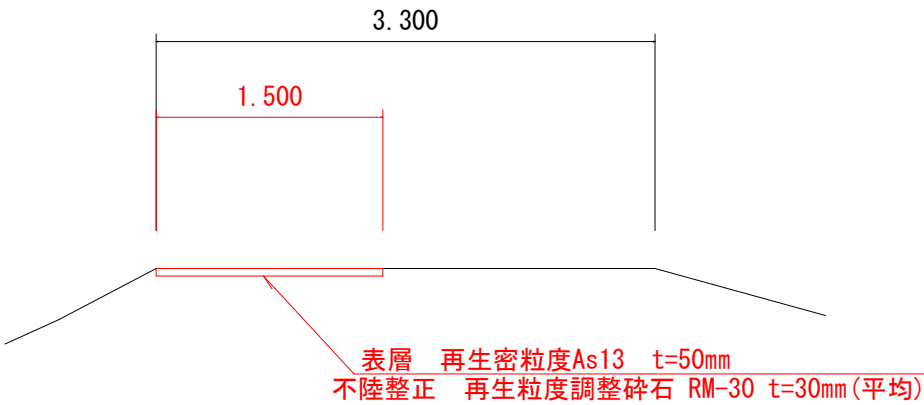


位置図 S=1/10000




市道石神1号線外 舗装修繕工事(ゼロ債務)			
令和 8 年度 工区			
路線名	市道岩系20号線		
工事箇所	南房総市石神地先外		
図面種別	平面図、標準横断面図		
図面番号	全 4 葉の内第 2 号		
縮尺	図示	内容表示	
千葉県南房総市役所			
課長		設計者氏名	


平面図 S=1/500

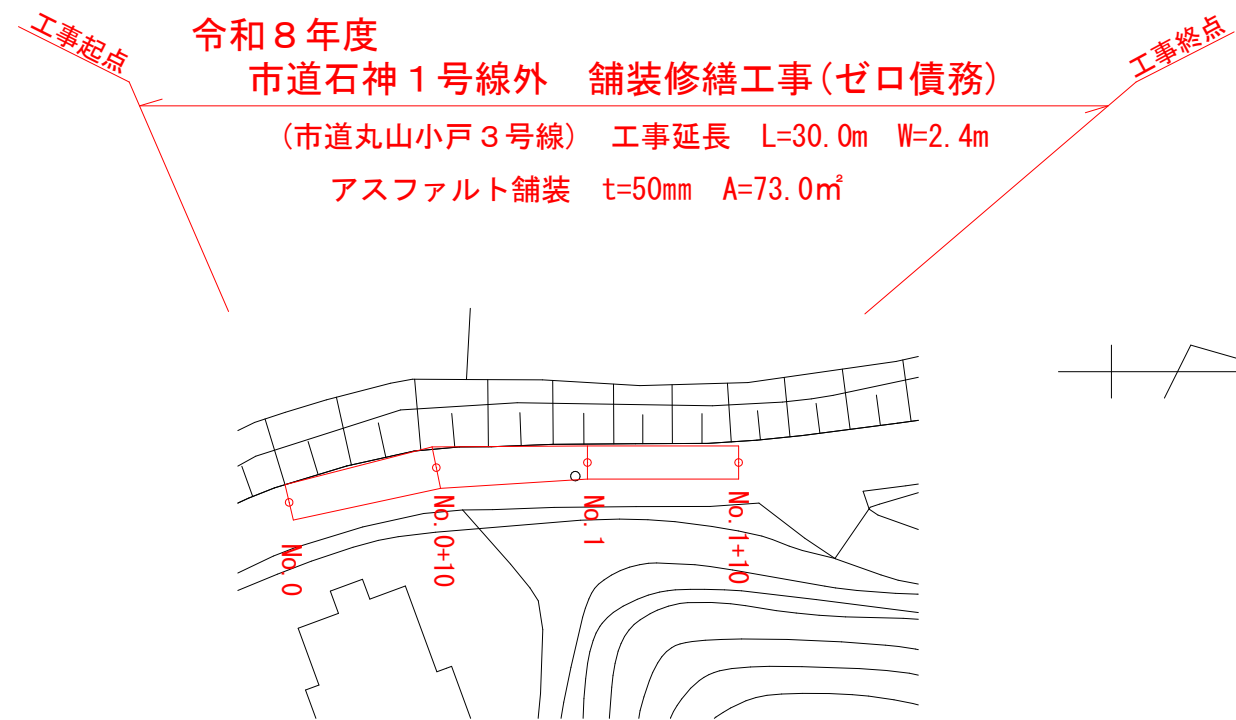

標準横断面図 S=1/50

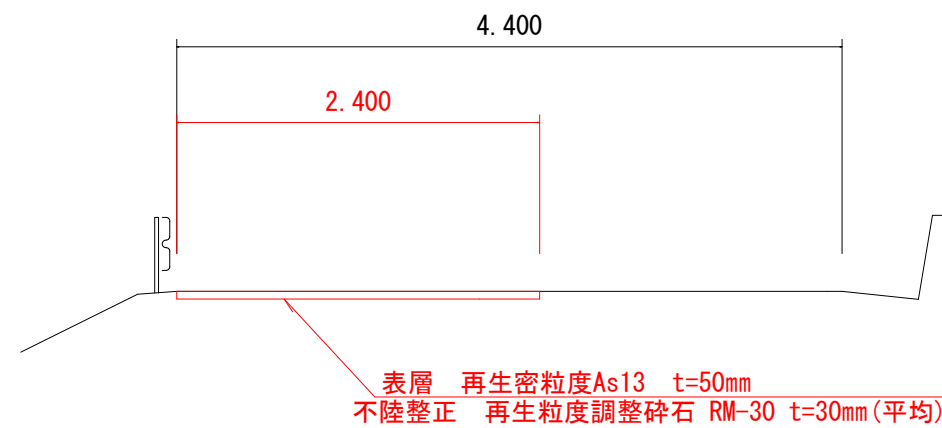


位置図 S=1/10000

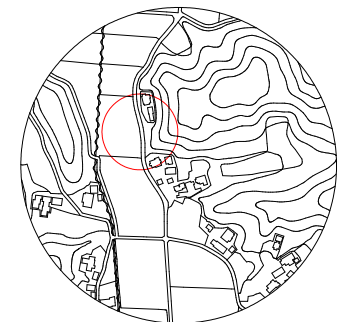


市道石神1号線外 舗装修繕工事(ゼロ債務)			
令和 8 年度		工区	
路線名	市道丸山小戸3号線		
工事箇所	南房総市石神地先外		
図面種別	平面図、標準横断面図		
図面番号	全 4 葉の内第 3 号		
縮尺	図示	内容表示	
千葉県南房総市役所			
課長		設計者氏名	


平面図 S=1/1000

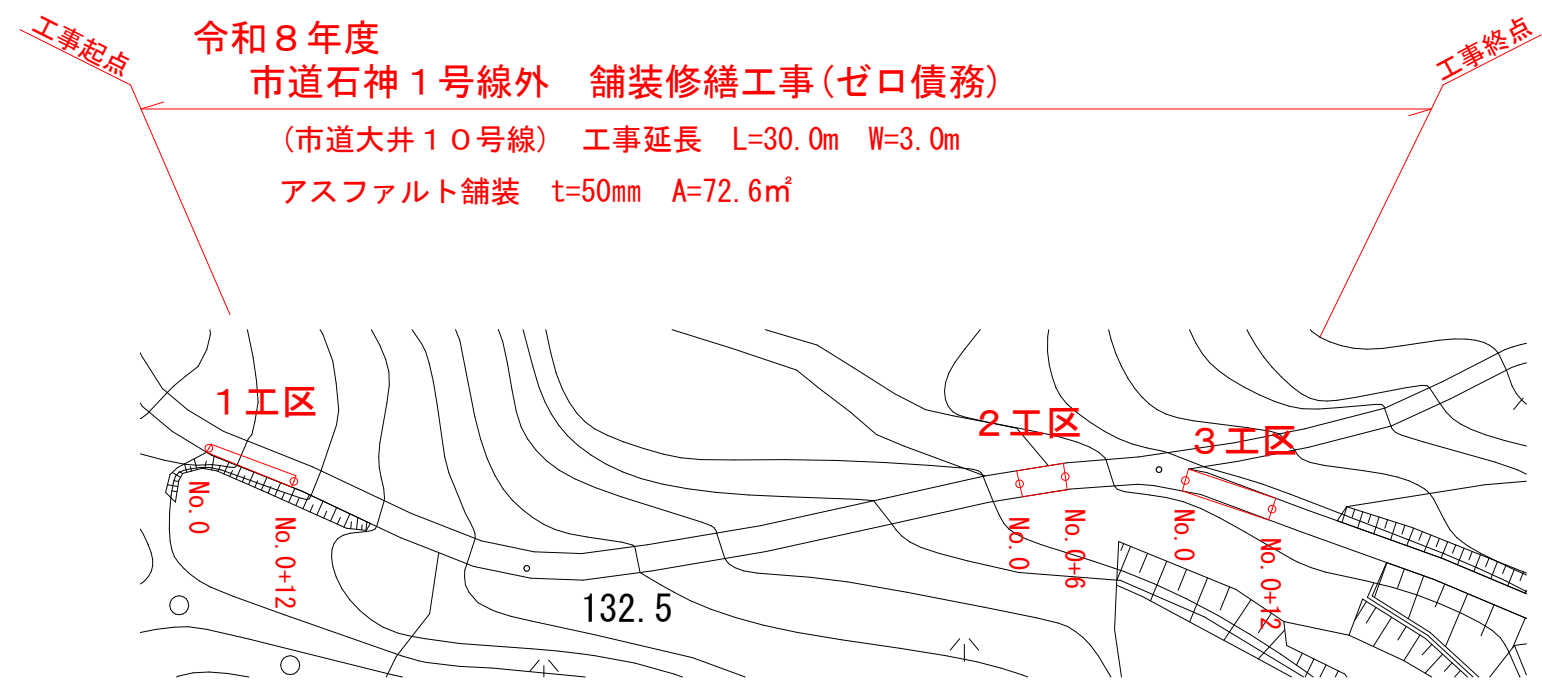


標準横断図 S=1/50
(1 工区)

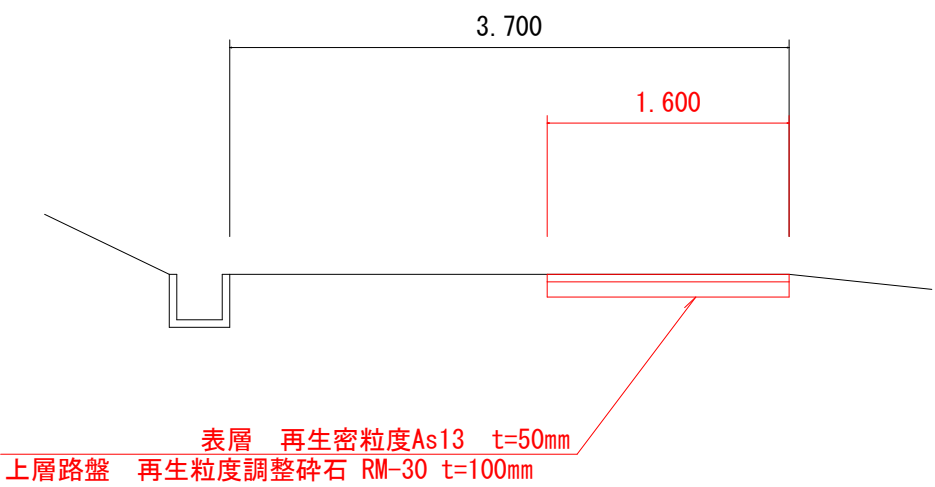


標準横断図 S=1/50
(2 工区)

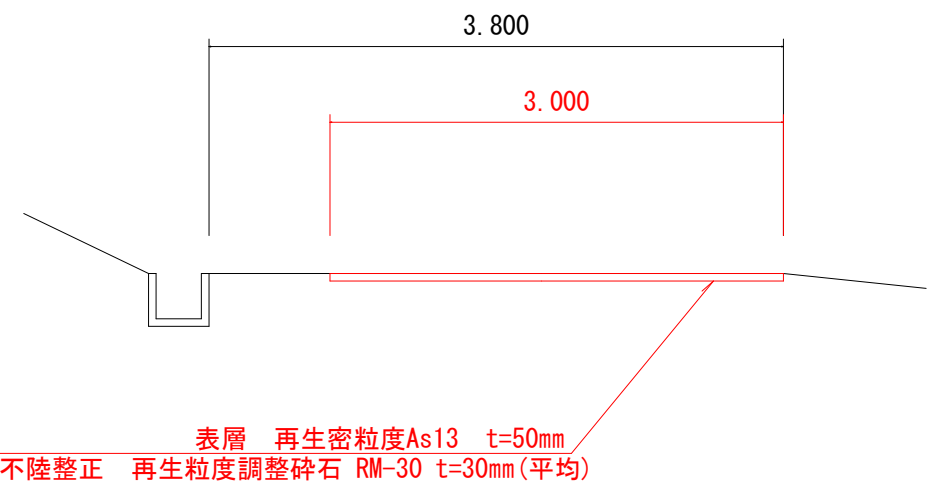

標準横断図 S=1/50
(3 工区)

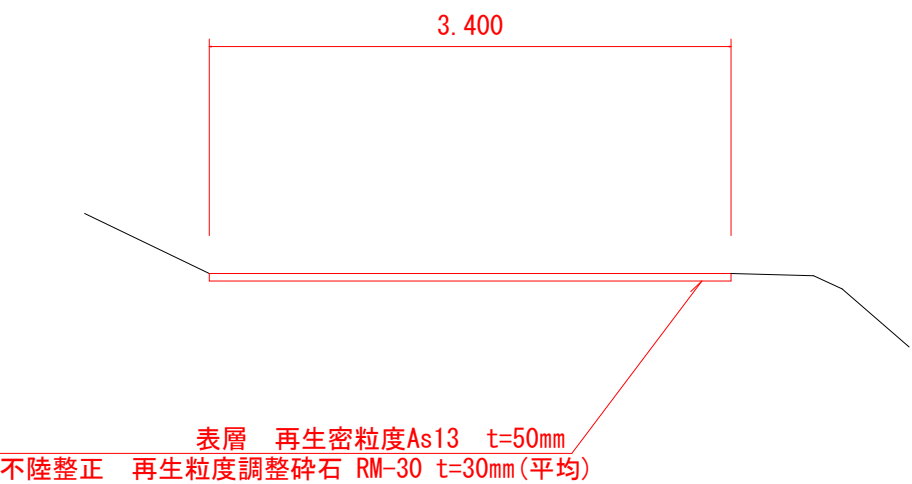

位置図 S=1/10000

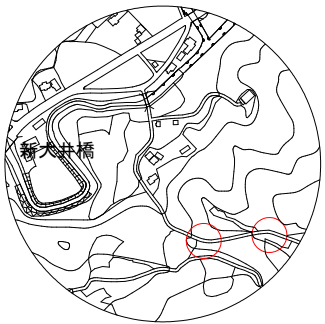

市道石神1号線外 舗装修繕工事(ゼロ債務)			
令和 8 年度 工区			
路線名	市道大井10号線		
工事箇所	南房総市石神地先外		
図面種別	平面図、標準横断図		
図面番号	全 4 葉の内第 4 号		
縮尺	図示	内容表示	
千葉県南房総市役所			
課長		設計者氏名	