




平面図 S=1/1000

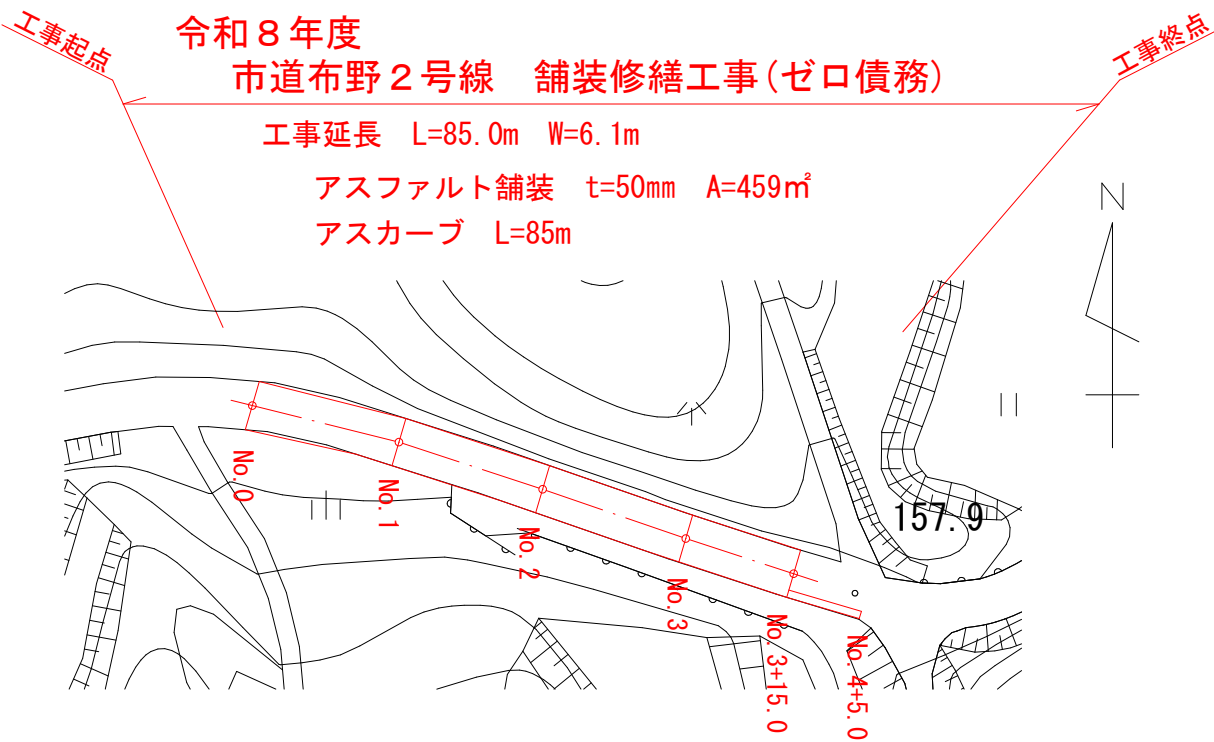


標準横断面図 S=1/50

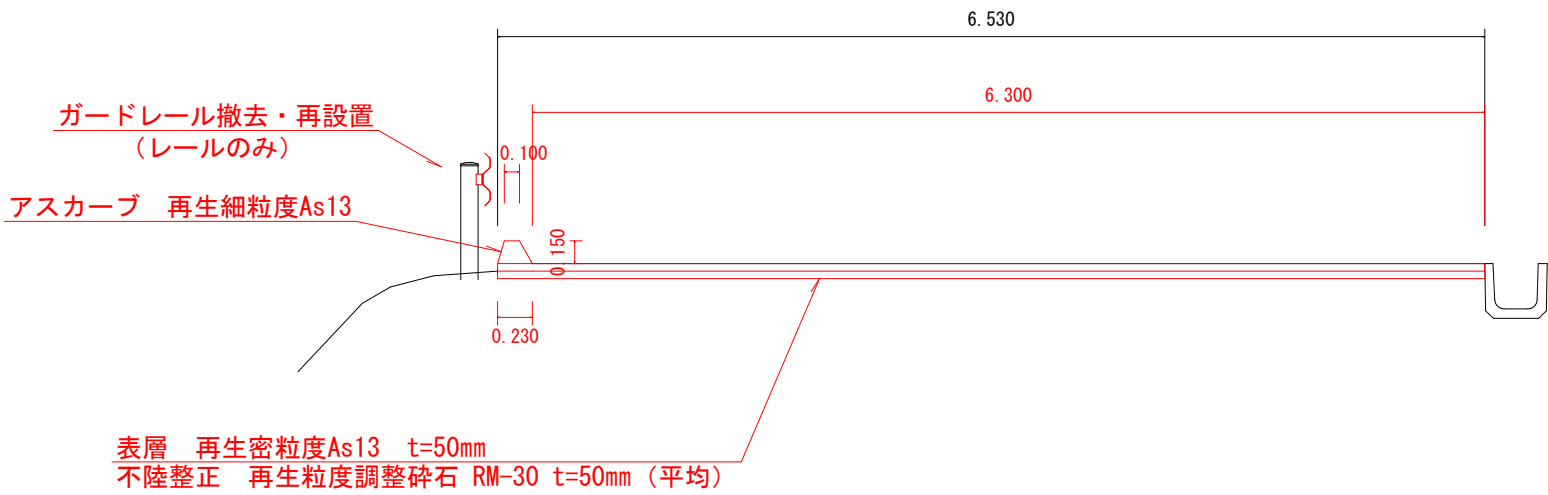

標準横断面図 S=1/50

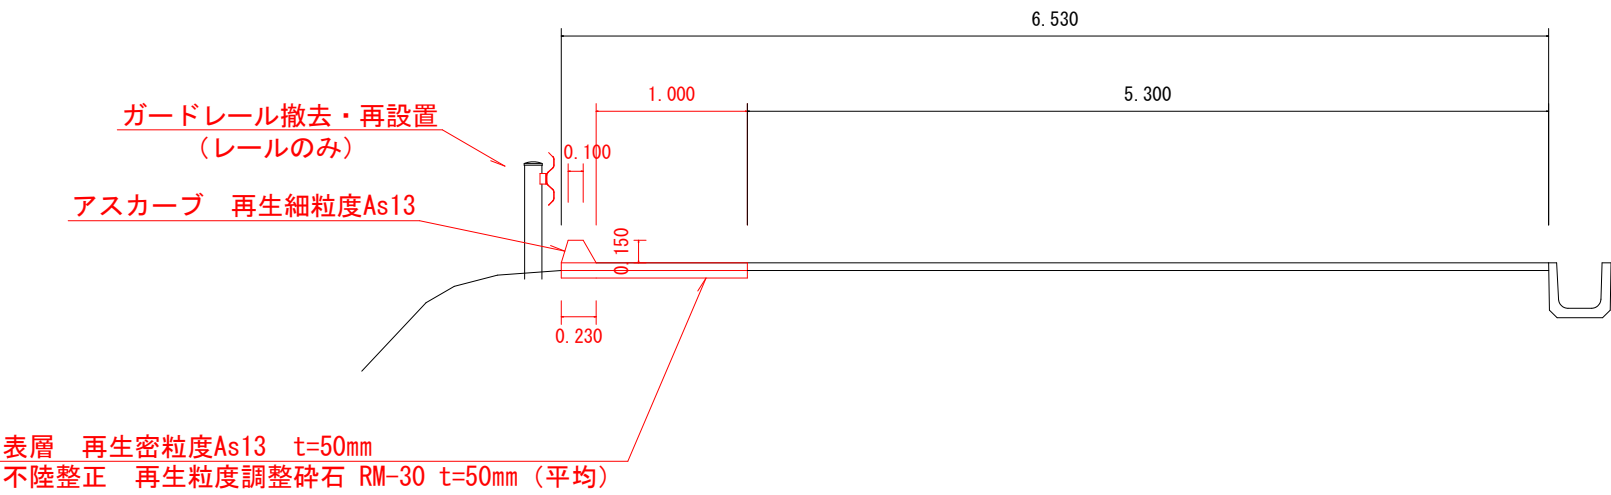

位置図 S=1/10000

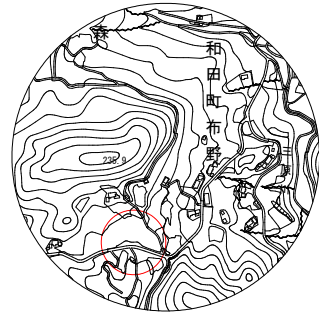

市道布野2号線 舗装修繕工事(ゼロ債務)			
令和 8 年度 工区			
路線名	市道布野2号線		
工事箇所	南房総市和田町布野地先		
図面種別	平面図、標準横断面図、位置図		
図面番号	全 1 葉の内第 1 号		
縮尺	図示	内容表示	
千葉県南房総市役所			
課長		設計者氏名	