



平面図 S=1/1000



標準横断面図 S=1/50

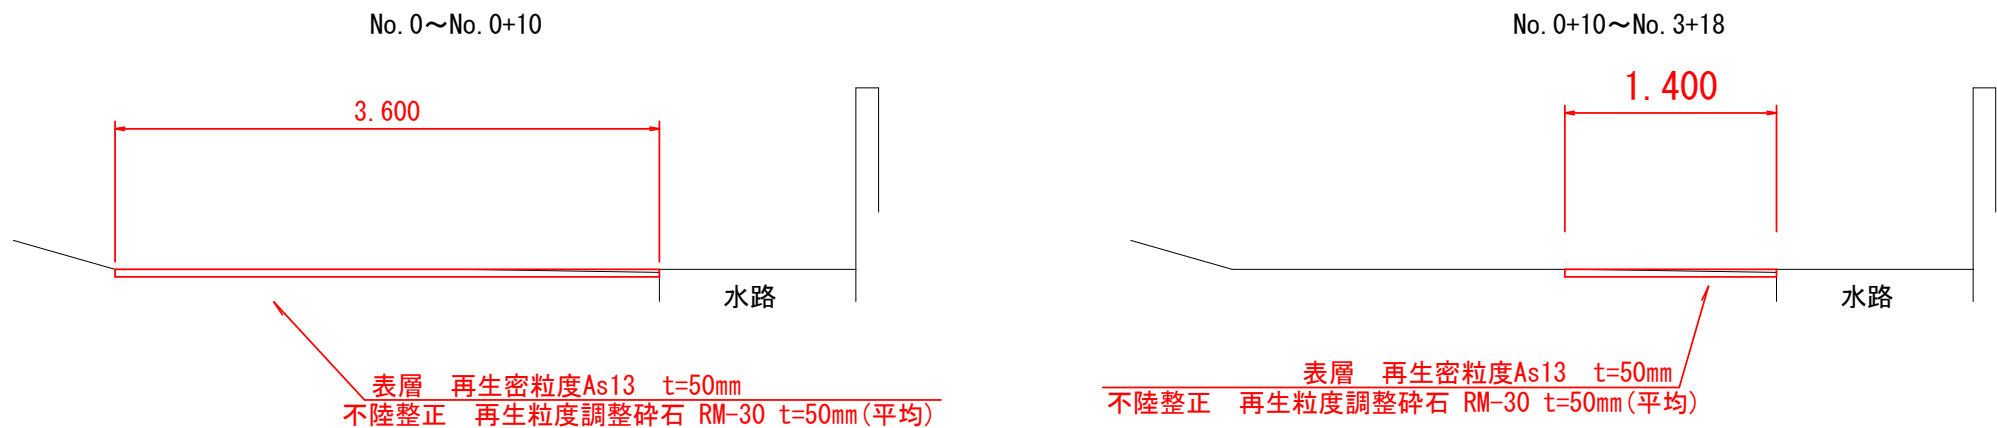

集水樹部横断面図 S=1/50

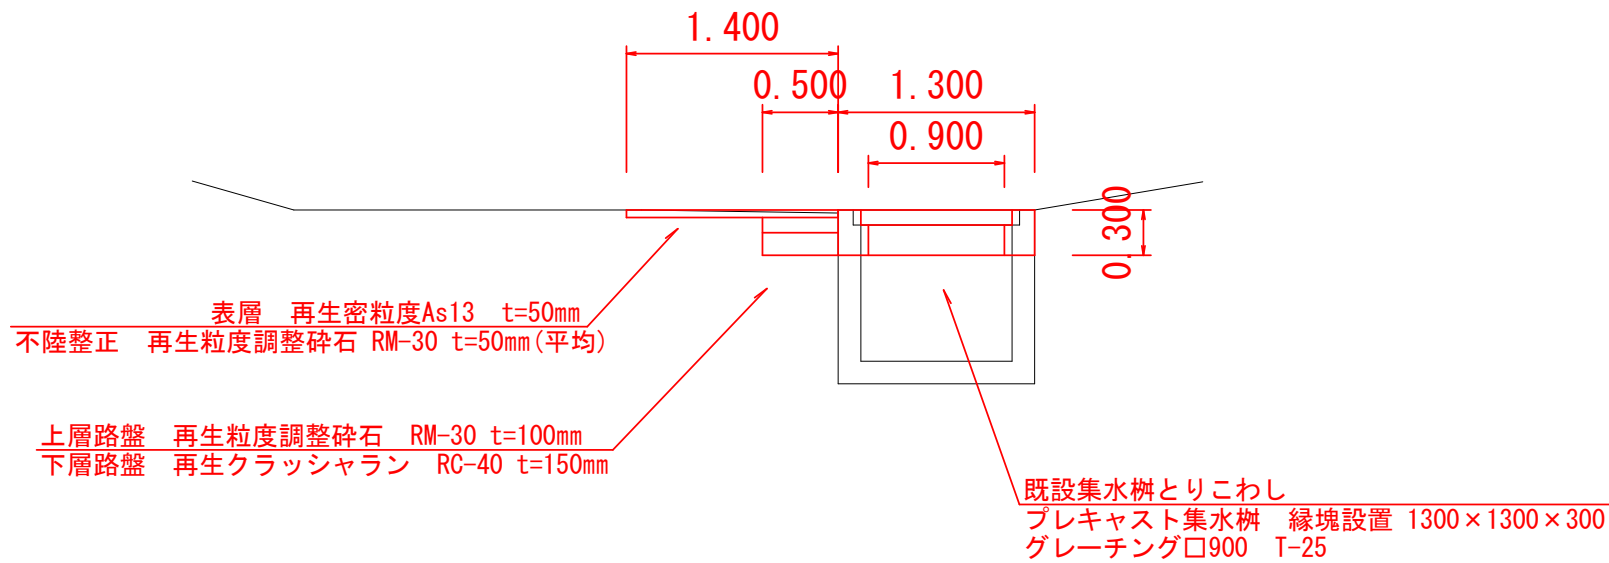


位置図 S=1/10000



市道白浜113号線外 舗装修繕工事(ゼロ債務)			
令和 8 年度 工区			
路線名	市道白浜113号線		
工事箇所	南房総市白浜町根本地先外		
図面種別	平面図、標準横断面図		
図面番号	全 2 葉の内第 1 号		
縮尺	図示	内容表示	
千葉県南房総市役所			
課長		設計者氏名	


平面図 S=1/1000

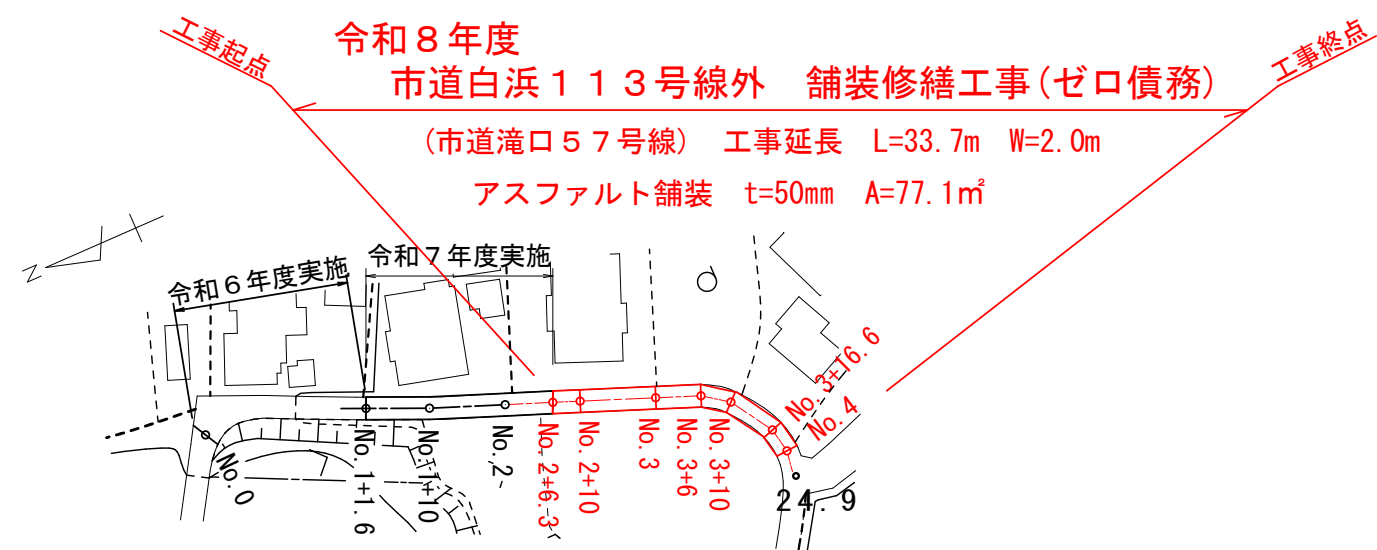

位置図 S=1/10000



標準横断面図 S=1/50

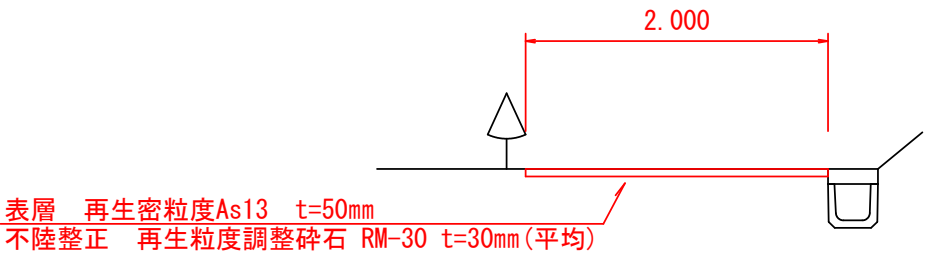

市道白浜113号線外 舗装修繕工事(ゼロ債務)			
令和 8 年度 工区			
路線名	市道滝口57号線		
工事箇所	南房総市白浜町根本地先外		
図面種別	平面図、標準横断面図		
図面番号	全 2 葉の内第 2 号		
縮尺	図示	内容表示	
千葉県南房総市役所			
課長		設計者氏名	