

令和 7 年度

平面図

縮尺

1/500 (A4)

0 5 10 15 m

学校名

富浦小学校

調査番号

(都道府県)

(市町村)


(学 校)

整理番号

3 3 1 5

⑬-2 クラブハウス S1-225


48.40

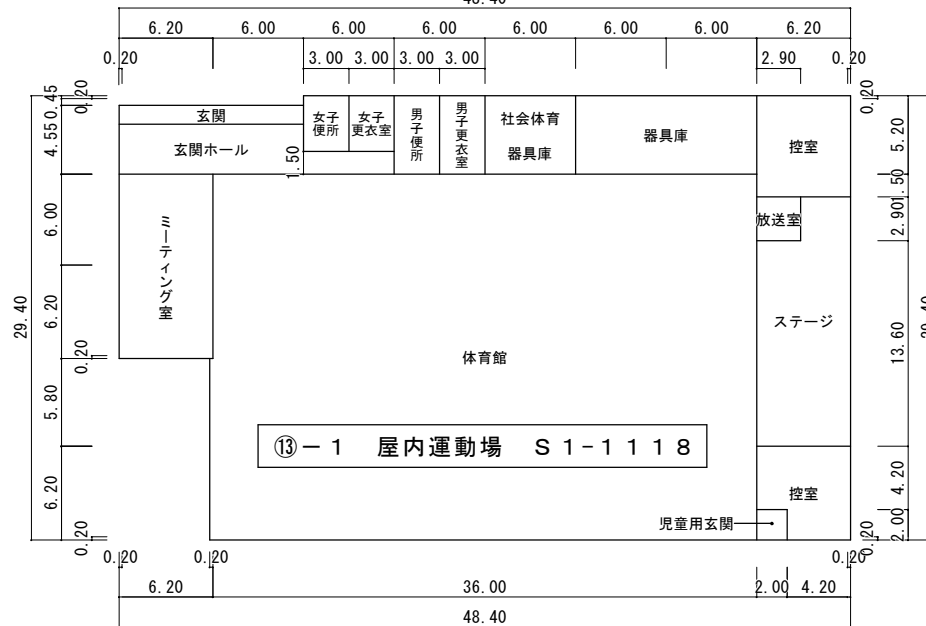

⑬-1 屋内運動場 S1-1118


⑪ B1-73

14.26

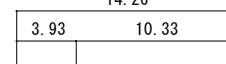


⑰ S1-25

8.80

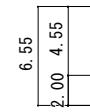

⑫ B1-27

2.95

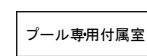


⑮ S1-26

5.40



⑱ S1-25

8.80

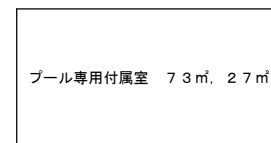

空調設置 1組



⑨ 教室棟 R2-1363