


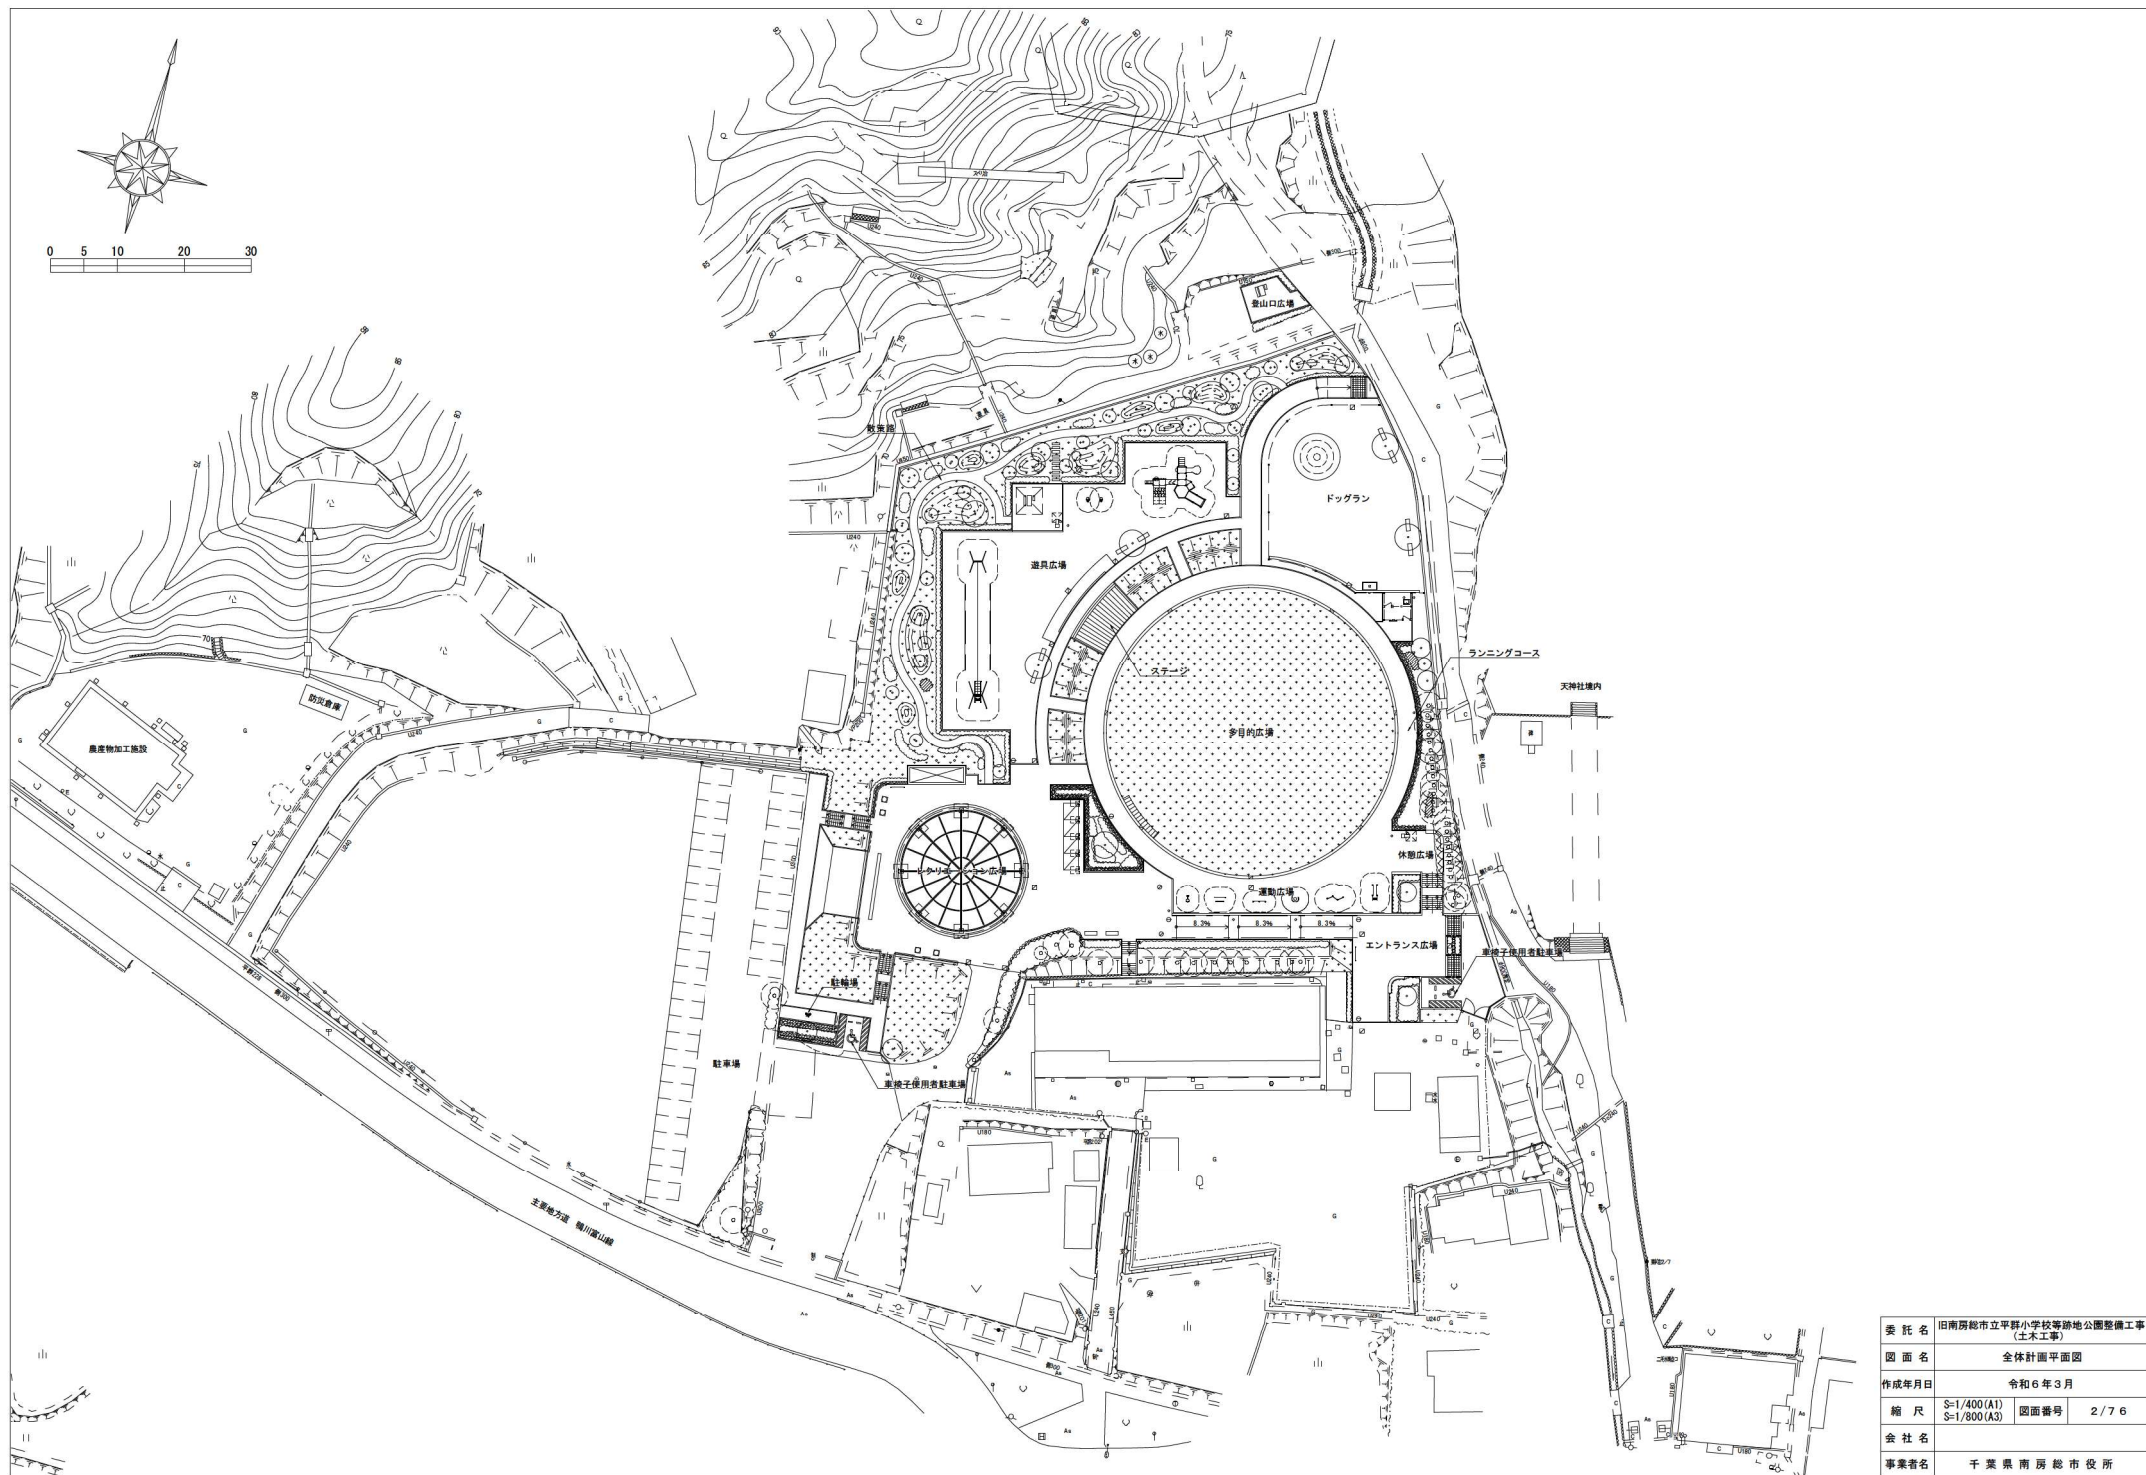

委託名	旧南房総市立平群小学校等跡地公園整備工事 (土木工事)		
図面名	全体計画平面図		
作成年月日	令和6年3月		
縮尺	S=1/400(A1) S=1/800(A3)	図面番号	2/76
会社名	千葉県南房総市役所		
事業者名	千葉県南房総市役所		