

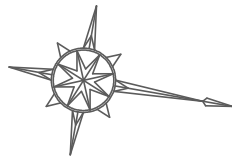


平面図

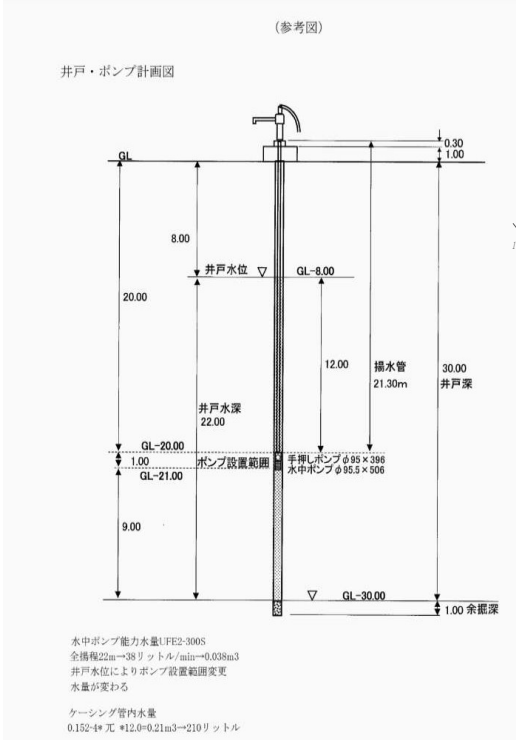

令和8年度 南房総中学校井戸新設工事

深井戸水中ポンプ 手押しポンプ N=1基

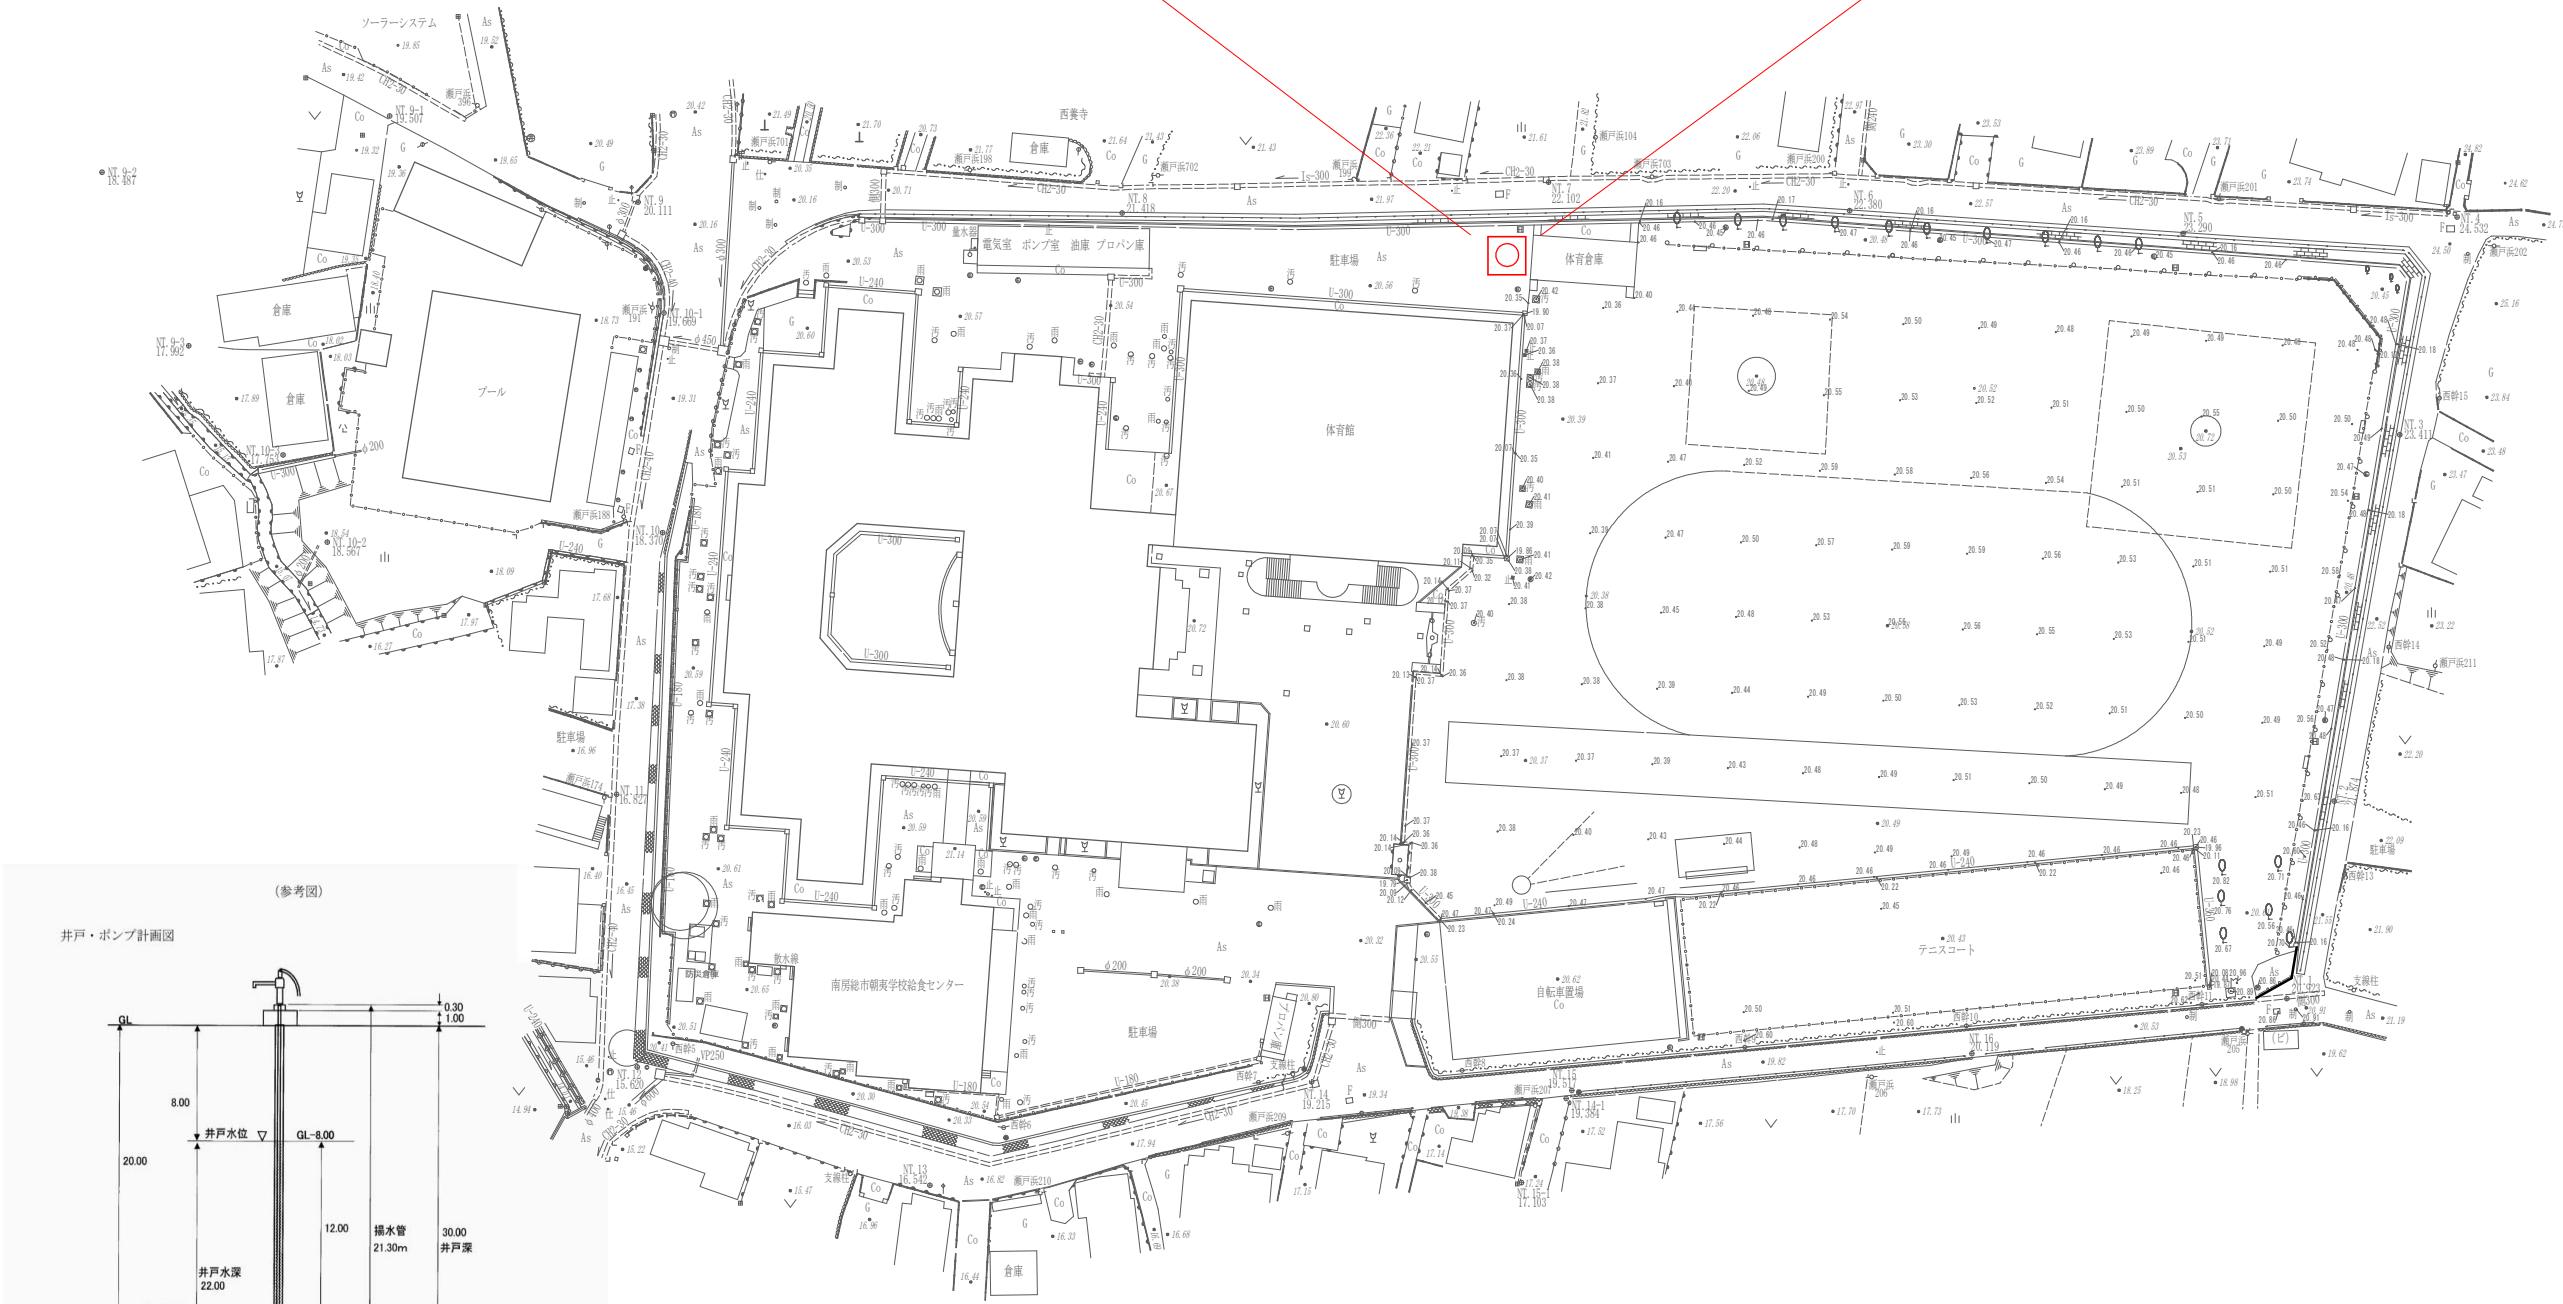

マーク	境界線の種類
田	コンクリート杭
田	金 属 杭
口	プラスチック杭
◎	測 量 点
○	計 算 点

世界測地系(測地成果2011)を使用
標高は間接水準による

工事名	南房総中学校井戸新設工事		
工事箇所	南房総市千倉町北親裏630番地		
図面種類	図 示		
縮尺	図 示	図面番号	1 / 1
事業者名	千葉県南房総市役所		