
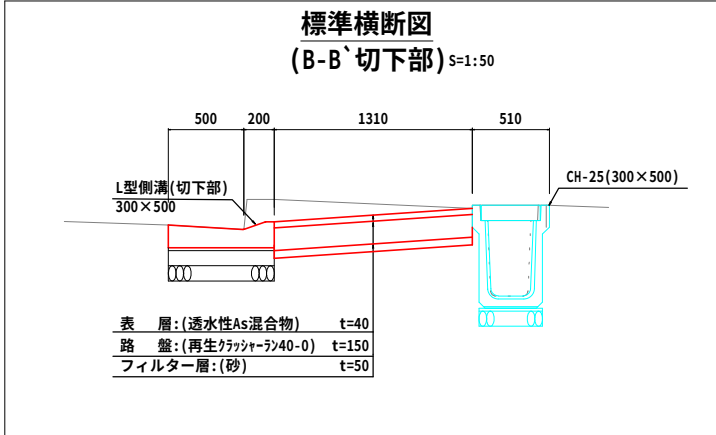



平面图

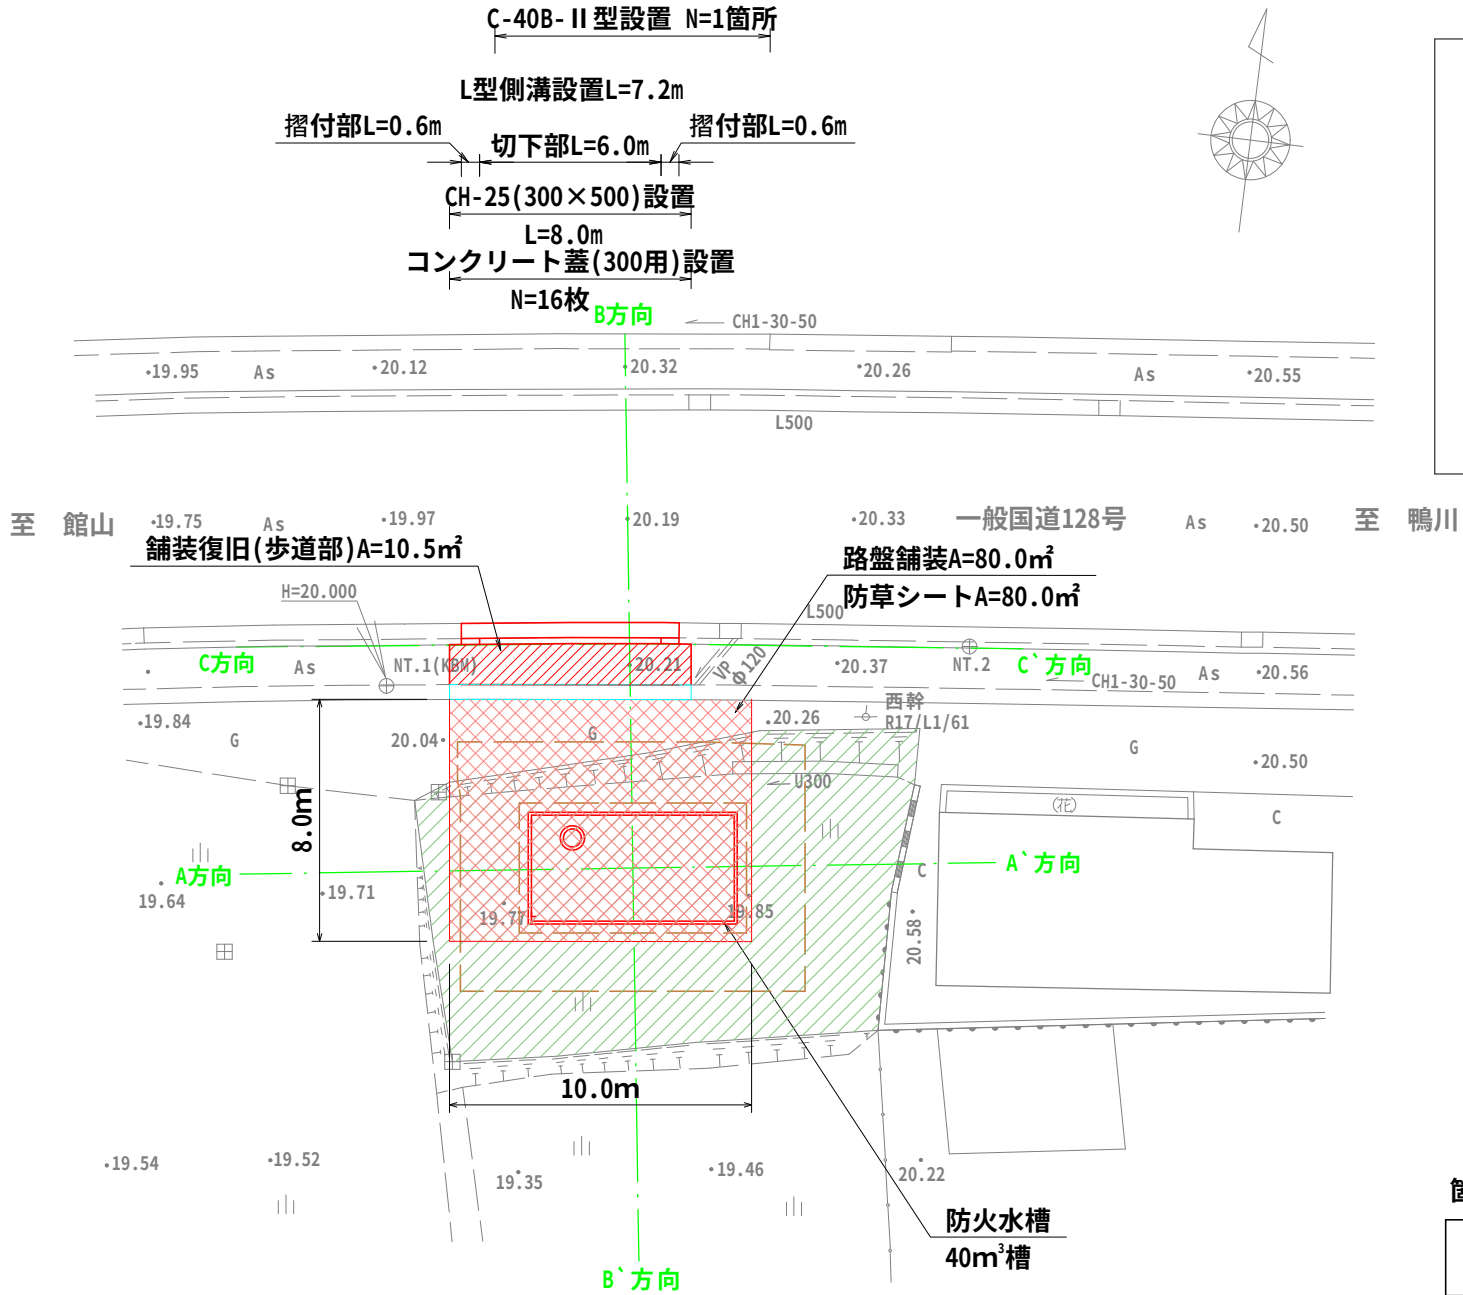

掘削幅	— — — —
-----	---------

箇所名：南房総市和田町海発202番地1			
業 務 名	南房総市和田町海発防火水槽新設工事		
図 面 名	平 面 図		
作成年月日	令和 8 年 8 月 作 成		
縮 尺	1 : 2 5 0	図 面 番 号	1 / 5
会 社 名	株 式 会 社 つ く も		
事 業 者 名	千 葉 県 南 房 総 市 役 所		

横断図

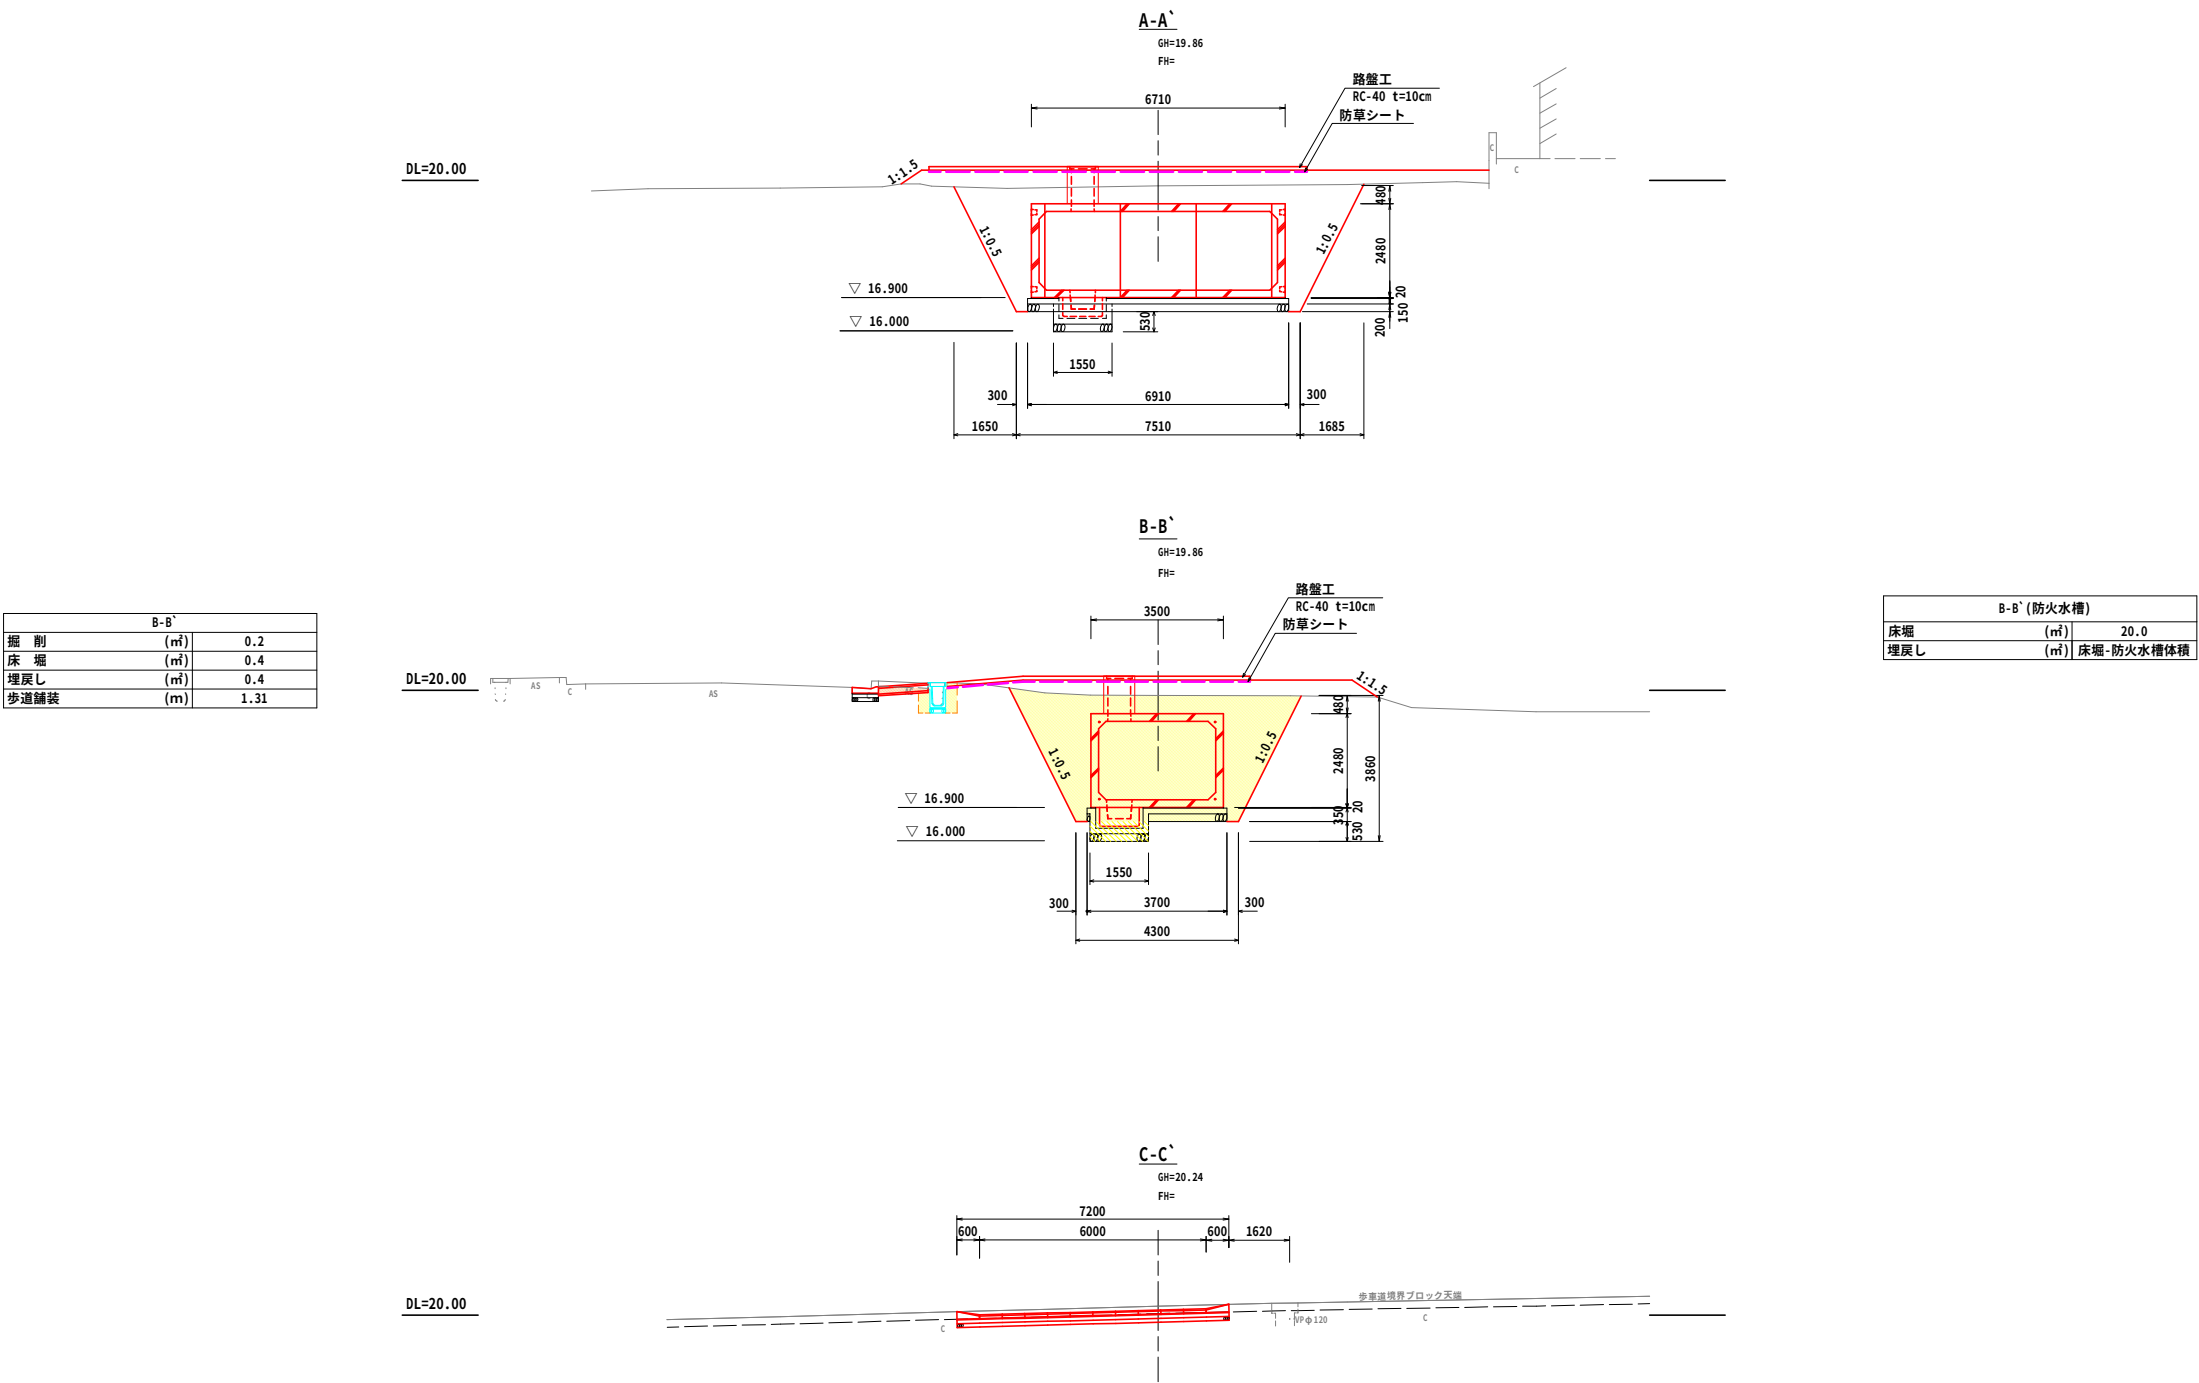


箇所名：南房総市和田町海発202番地1

業務名	南房総市和田町海発防火水槽新設工事		
図面名	横断図		
作成年月日	令和8年8月作成		
縮尺	1:100	図面番号	2/5
会社名	株式会社つくも		
事業者名	千葉県南房総市役所		

構造図 1 / 2


断面図

S=1:30

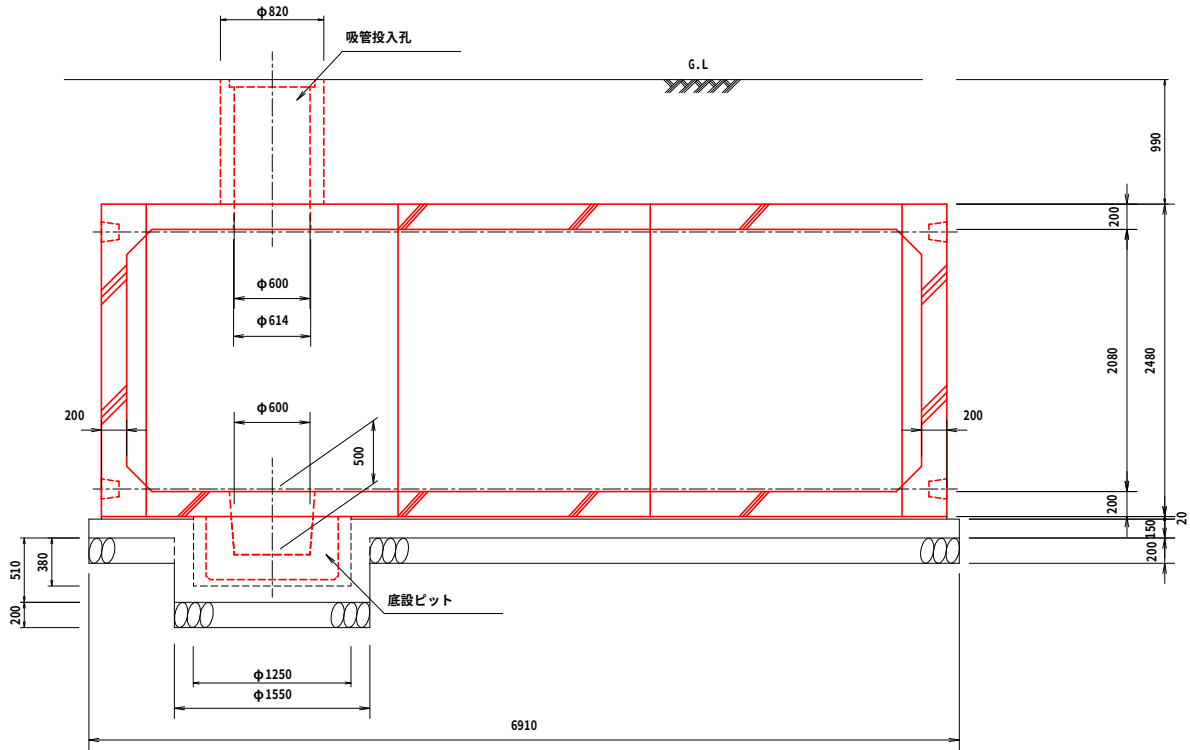


平面図

S=1:30

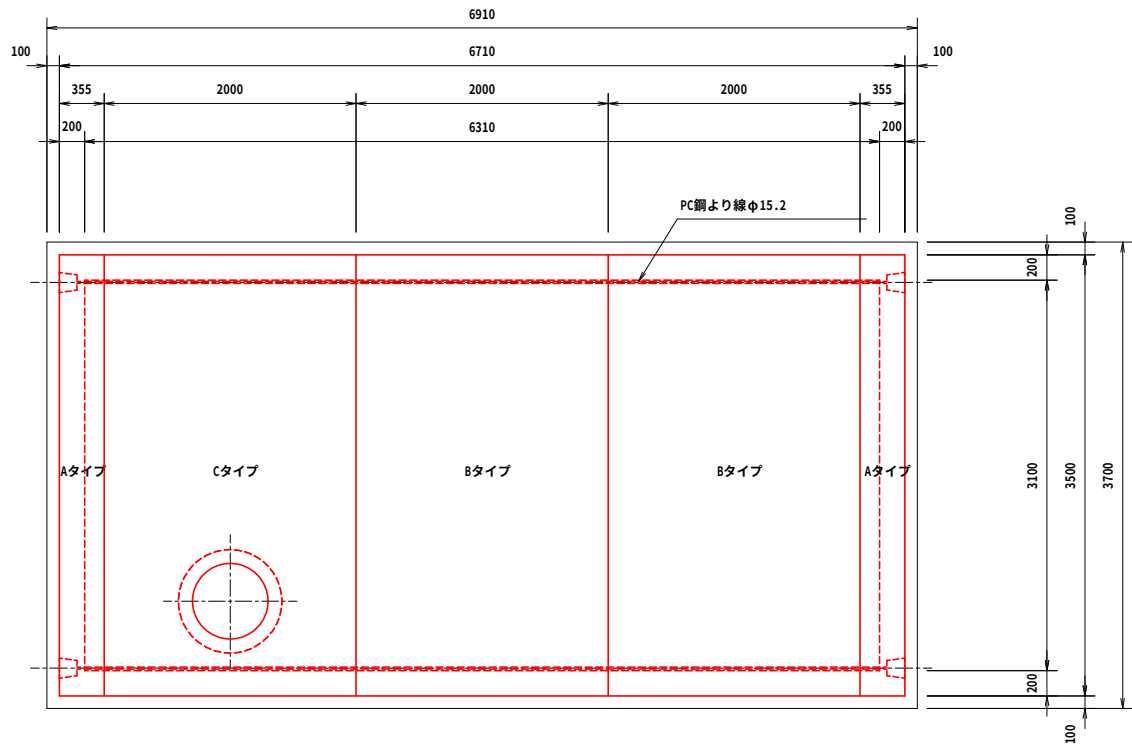


断面図

S=1:30

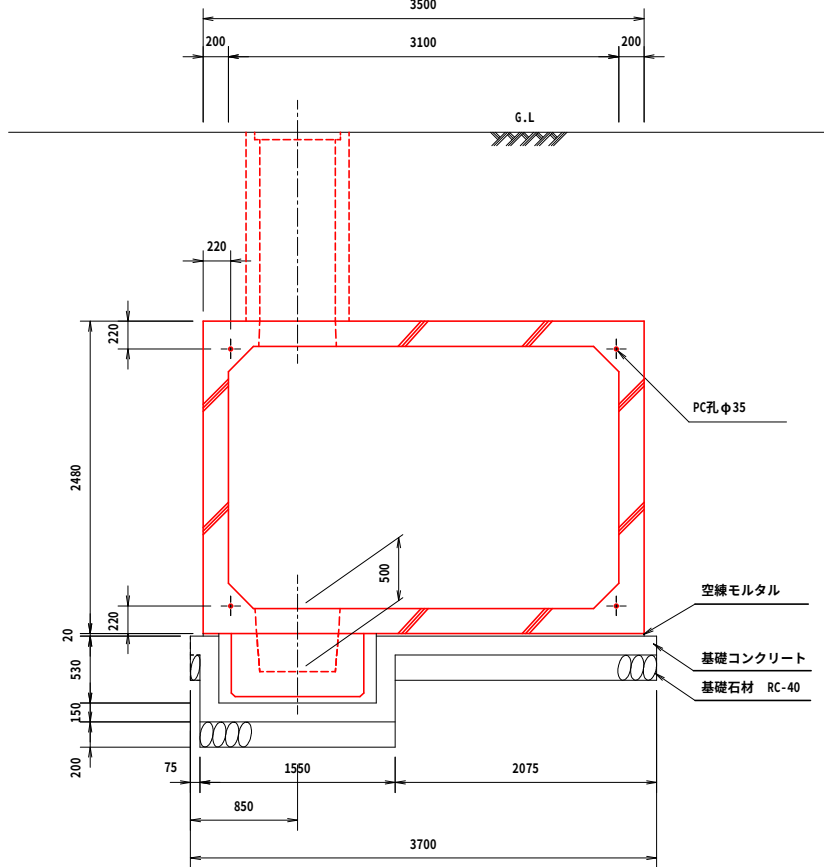

標識

S=1:20

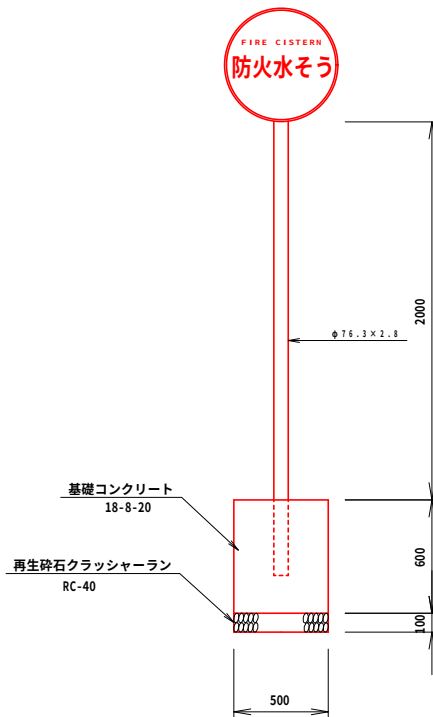

標識 材料表

		1式当り		
名称	規格・寸法	単位	数量	備考
標識	φ 600	枚	1	
支柱	φ 76.3 × 2.8	本	1	
基礎Co	18-8-20	m ³	0.15	0.5 × 0.5 × 0.6
型枠	小型枠	m ²	1.2	0.5 × 0.6 × 4
基礎碎石	Rc-40	m ²	0.25	0.5 × 0.5

C-40B-III型 材料表

		1式当り		
名称	規格・寸法	単位	数量	備考
モルタル	1 : 3	m ³	0.4	3.5 × 6.71 × 0.02 - 1.25 ² × 3.14 ÷ 4 × 0.02
基礎Co	18-8-40BB	m ²	4.1	(6.91 × 3.7 × 0.15 - 1.25 ² × 3.14 ÷ 4 × 0.15) + (1.55 ² × 3.14 ÷ 4 × 0.51 - 1.25 ² × 3.14 ÷ 4 × 0.38)
型枠	一般型枠	m ²	27.5	1.55 ² × 3.14 ÷ 4 + 6.91 × 3.7
基礎碎石	Rc-40 t=200	m ³	5.2	(6.91 × 3.7 × 0.2 - 1.25 ² × 3.14 ÷ 4 × 0.2) + 1.55 ² × 3.14 ÷ 4 × 0.2


箇所名：南房総市和田町海発202番地1

委託名	南房総市和田町海発防火水槽新設工事		
図面名	プレキャスト防火水槽構造図		
作成年月日	令和8年 8月		
縮尺	図示	図面番号	3/5
会社名	株式会社つくも		
事業者名	南房総市市役所		

構造図 2 / 2

千葉県型側溝
(CH-25 30-50)

断面図

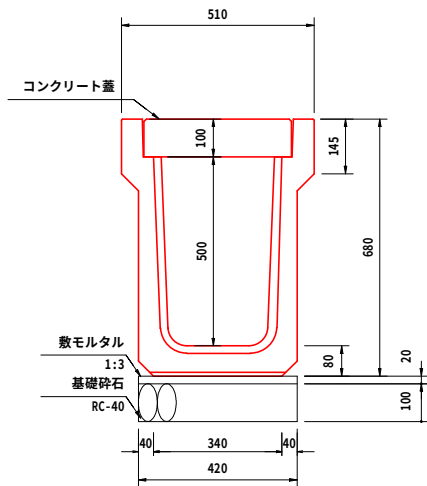


側面図




コンクリート蓋

正面図

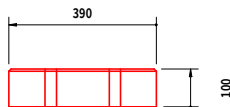

平面図

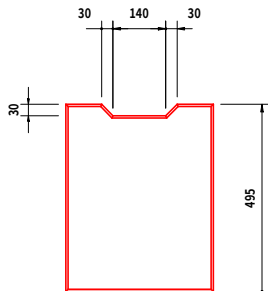


千葉県型側溝 (CH-25 30-50) 材料表


(10m当り)

名 称	規 格 ・ 寸 法	単位	数 量	摘 要
千葉県型側溝	300×500×2000	本	5.0	578kg
敷モルタル	1 : 3	m ³	0.08	0.42*0.02*10
基礎碎石	RC-40	m ²	6.2	0.62*10
コンクリート蓋	495×390×100	枚	20.0	46kg


L型側溝(摺付部)

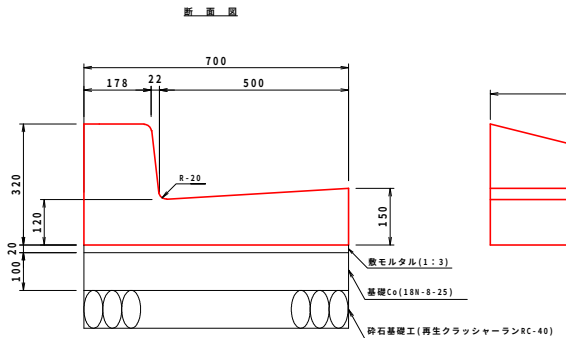

側面図

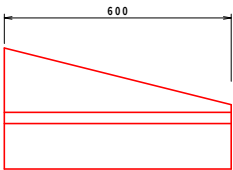

L型側溝(切下部)

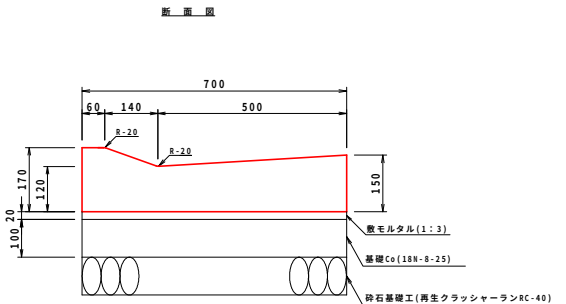

L形側溝 材料表


(10m当り)

名 称	規 格 ・ 寸 法	単位	数 量	摘 要
L形側溝	CB L2標準	本	16.67	10/0.6
敷モルタル	1 : 3	m ³	0.14	0.7*0.02*10
基礎Co	RC-40	m ²	0.7	0.7*0.1*10
基礎碎石	RC-40	m ²	7.0	0.7*10

箇所名：南房総市和田町海発202番地1

委 託 名	南房総市和田町海発防火水槽新設工事		
図 面 名	構 造 図		
作成年月日	令和8年 8月		
縮 尺	1:10	図面番号	4/5
会 社 名	株 式 会 社 つ く も		
事業者名	南 房 総 市 市 役 所		

撤去平面図

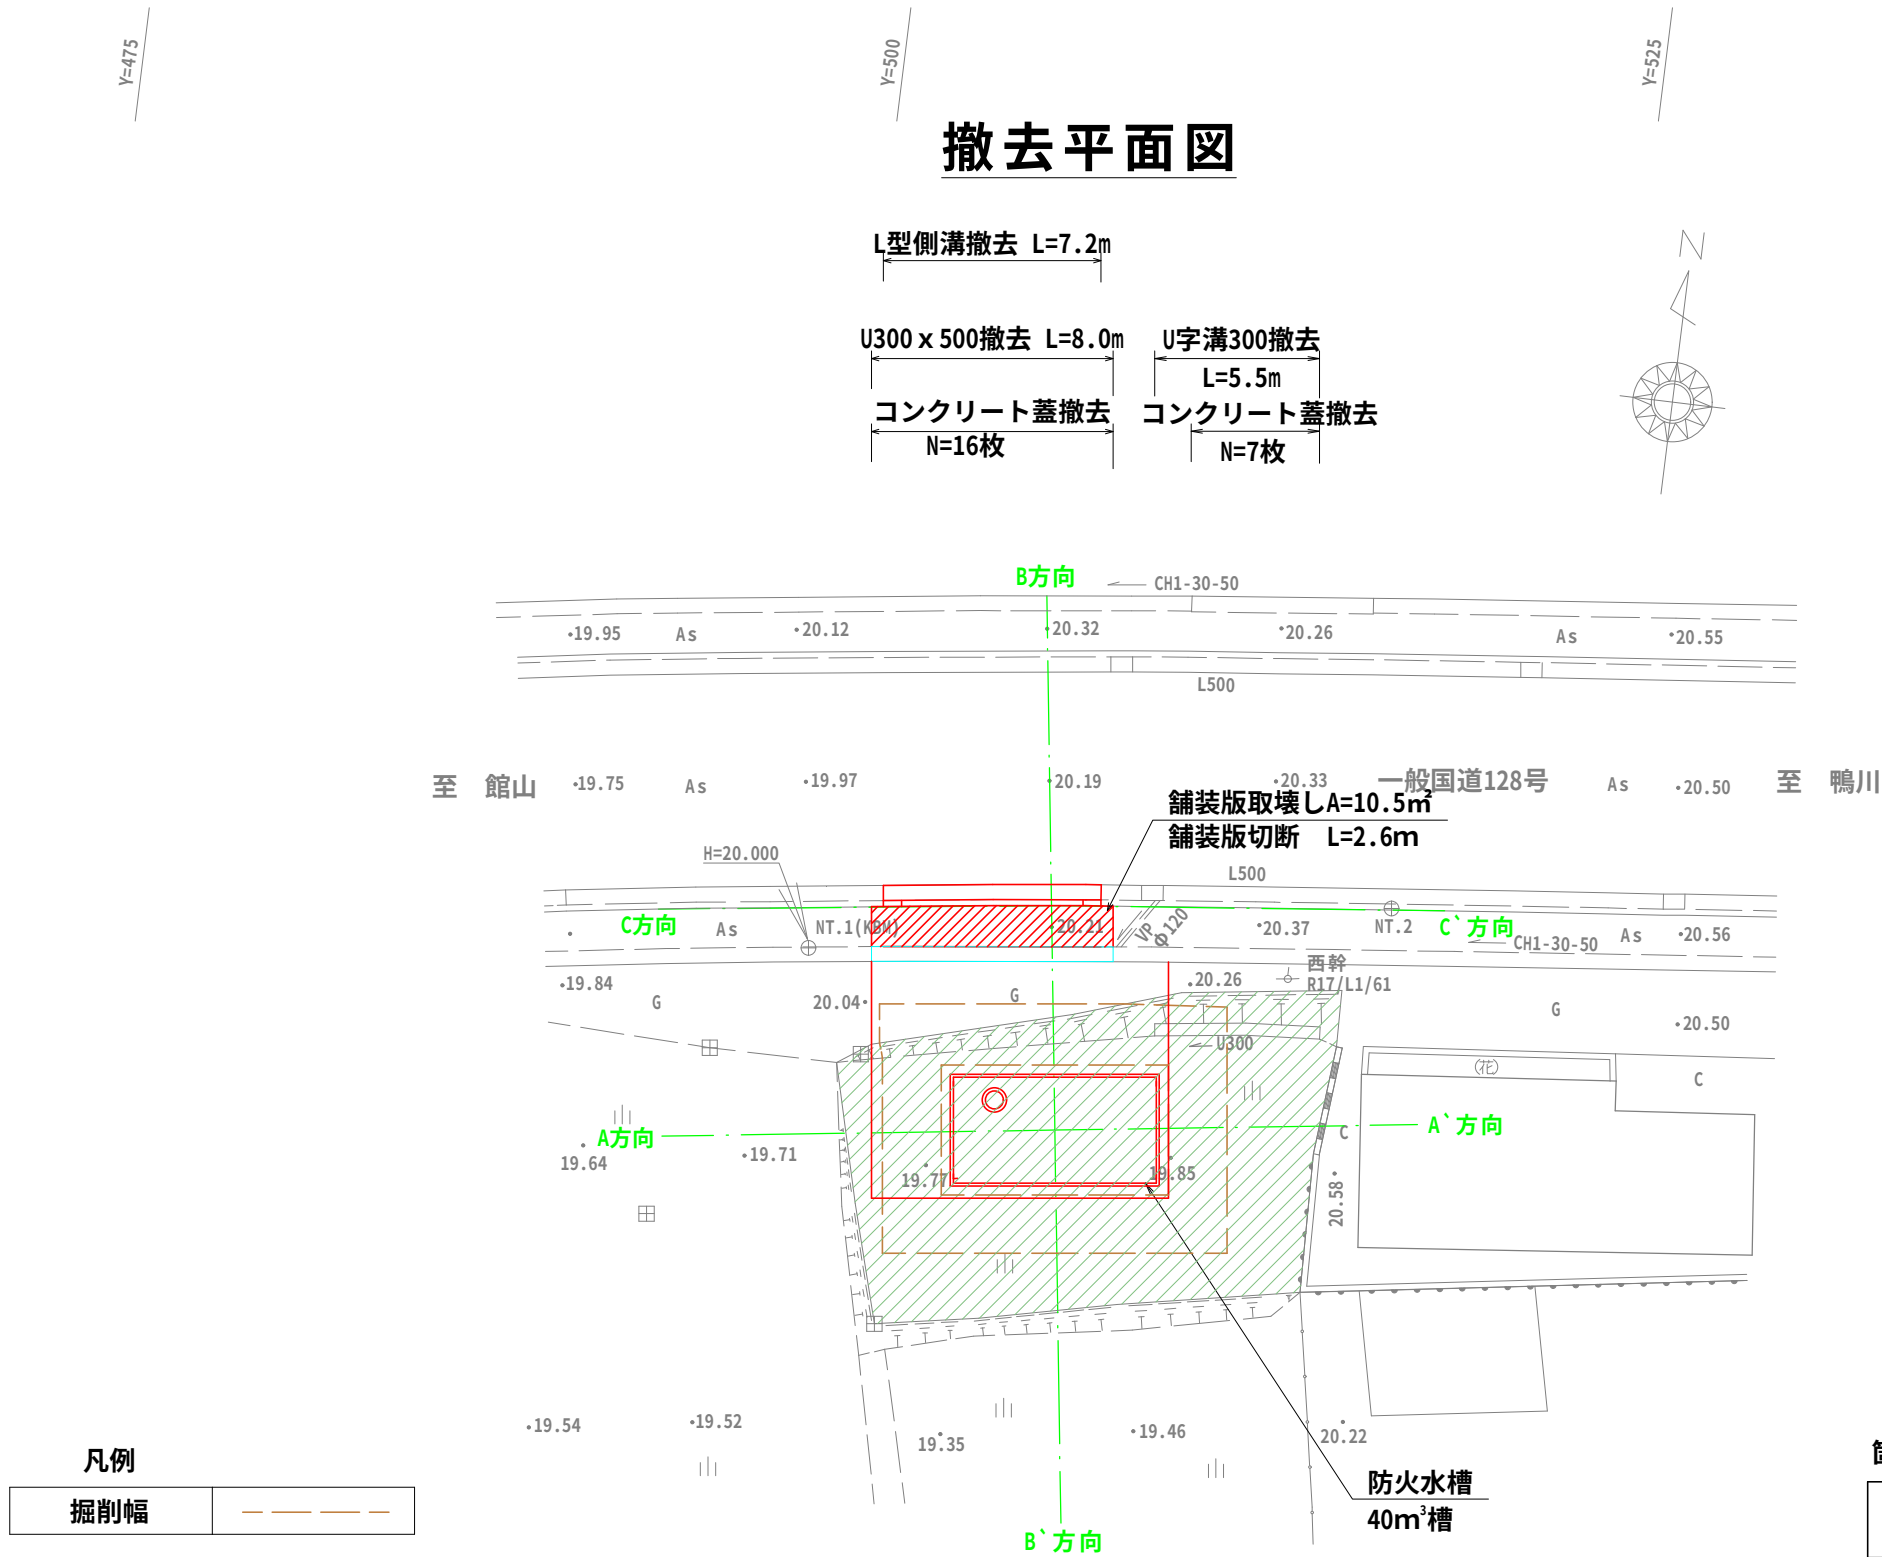

箇所名：南房総市和田町海発202番地1

業 務 名	南房総市和田町海発防火水槽新設工事		
図 面 名	撤 去 平 面 図		
作成年月日	令 和 8 年 8 月 作 成		
縮 尺	1 : 2 5 0	図 面 番 号	5 / 5
会 社 名	株 式 会 社 つ く も		
事 業 者 名	千 葉 県 南 房 総 市 役 所		