



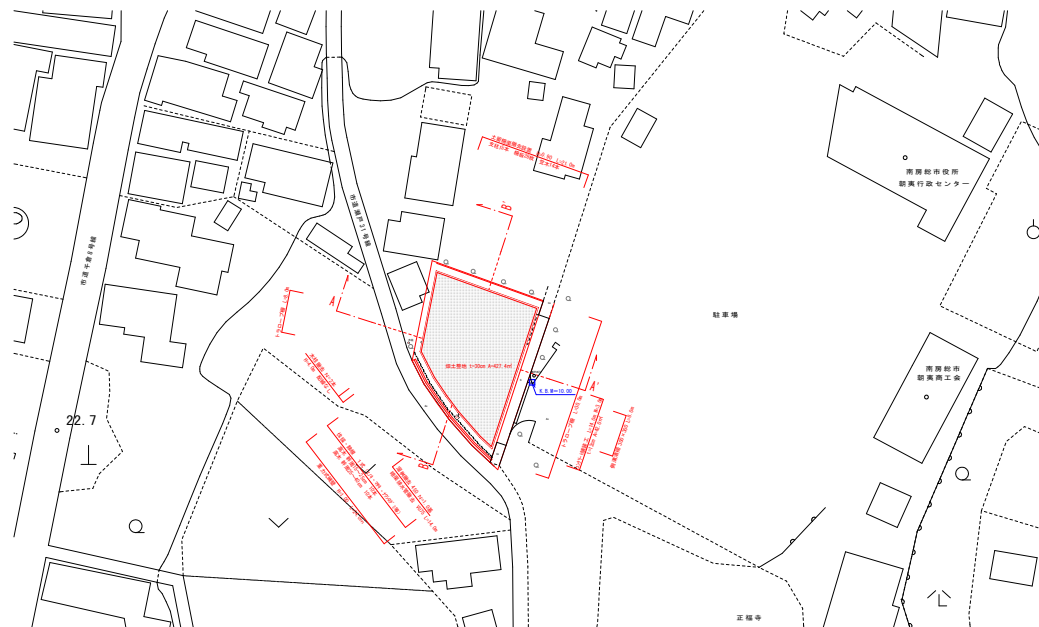


平面図 S=1:500

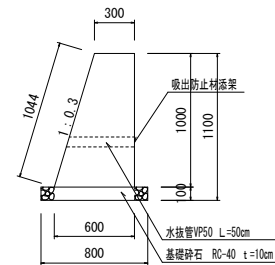

重力式擁壁詳細図 S=1:20



組立柵渠詳細図 S=1:20

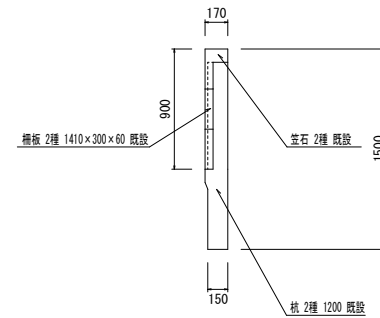

小型擁壁工


名称	規格・寸法	単位	数量	摘要
基礎砕石	RC-40 t=10cm	m ²	8.00	
コンクリート	BB 18N	m ³	4.50	2.0m/本
型枠	小型構造物	m ²	20.44	
目地材	樹脂発泡体30倍 t=10mm	m ²	0.45	10.0m/箇所
水抜管	VP50 L=50cm 背面吐出防止網架	本	3.5	0.5m±0.0m/本

組立柵渠 (1.50m/径間)

名称	規格・寸法	単位	数量	摘要
杭	2種 1200 既設	本	11.0	
柵板	2種 1410×300×60 既設	枚	20.0	2段
笠木	2種 既設	本	10.0	

※フックが残存する場合は、控線を張り控杭を設置すること (別途協議)


トラロープ柵 S=1:20

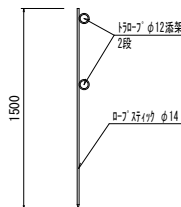


トラロープ柵 (2.0m/径間)

名称	規格・寸法	単位	数量	摘要
ロープスリット	φ14	本	51.0	
トラロープ	φ12	巻	2.0	100m/巻

標準断面図 S=1:100

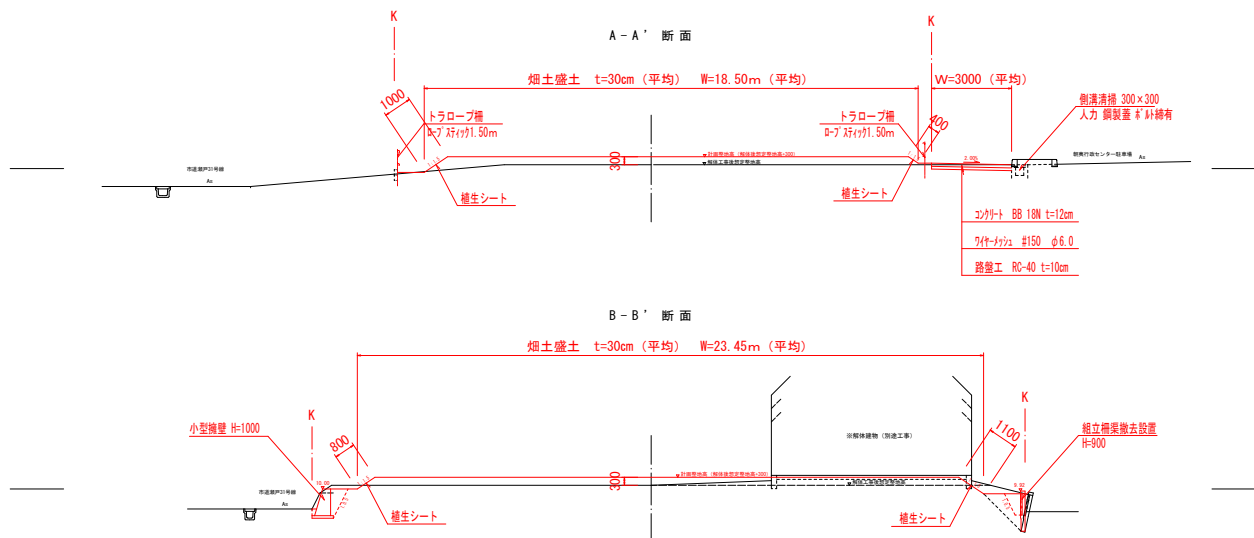

コンクリート舗装 S=1:10

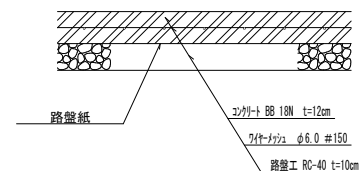

位置図 S=1:5,000




コンクリート舗装

名称	規格・寸法	単位	数量	摘要
コンクリート	BB 18N t=12cm	m ³	1.20	
ワイヤーメッシュ	#150 φ6.0 2.0×1.0	枚	11.1	ラップ長10m
路盤紙	クラフト紙系	m ²	10.0	
路盤工	RC-40 t=10cm	m ²	10.0	

工事名	商業行政センター倉庫敷地整備工事		
図面名	位置図・平面図・標準断面図・構造物詳細図		
作成年月日	令和 8 年 8 月作成		
縮尺	図示	図面番号	1/2
部署名	市民生活部 商業行政センター		
事業名	千葉県南房総市役所		

畑土整地展開図 S=1:250

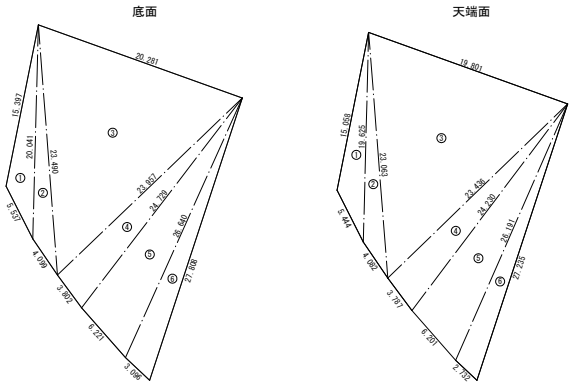

工種	畑土 (原簿)			
坪単	段差 A	段差 B	段差 C	ヘドン面積
1	20.640	5.537	15.397	26.39
2	22.480	4.999	20.461	24.05
3	22.957	23.486	20.281	217.43
4	18.728	2.802	23.951	66.13
5	26.649	6.221	24.729	75.47
6	27.859	3.095	26.646	38.97
	合計			427.43

工種	畑土 (原簿簿)			
坪単	段差 A	段差 B	段差 C	ヘドン面積
1	19.625	9.444	15.059	23.27
2	23.965	4.682	19.826	23.34
3	23.426	23.983	19.801	208.23
4	16.225	3.787	22.454	48.26
5	26.191	6.901	24.236	72.94
6	27.233	2.723	26.191	31.83
	合計			408.24


畑土 (427.43+408.24) /2×0.30/0.9 = 139.343

畑土減算箇所 [(27.808+27.235)+0.40+{(26.281+19.801)+1.10+{(15.397+15.059)+1.00
+(5.537+4.999)+3.802+{(22.1+3.096)+3.444+4.082+{(2.787+6.201)+2.732)+0.801} /2 = 66.342

※畑土整地工の範囲については惣算面積である。敷地内整地完了後、権利者及び監督員との現地立会いにより確定する。


撤去構造図

溜樹 600 S=1:20

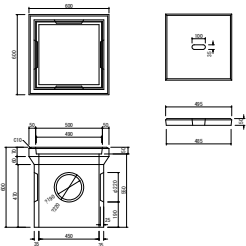

溜樹撤去		10基当り		
名 称	規格・寸法	単位	数 量	摘 要
溜樹	600	基	10.0	99.3kg/基
蓋	600用	枚	10.0	24.3kg/枚

暗渠排水管撤去 VU75 S=1:10

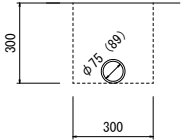

暗渠排水管撤去		10m当り		
名 称	規格・寸法	単位	数 量	摘 要
塩化ビニル管	VU75	m	10.0	

工 事 名	朝夷行政センター倉庫敷地整備工事		
図 面 名	畑土整地展開図		
作成年月日	令和 8 年 8 月作成		
縮 尺	図 示	図面番号	2/2
部 署 名	市民生活部 朝夷行政センター		
事業者名	千葉県南房総市役所		