


南房総市外房地区自己搬入施設建設工事 (外構工事)

※注1 記載の縮尺はA1サイズ図面での縮尺を示す

図 番	図面の種類	縮 尺	図 番	図面の種類	縮 尺
	(外構工事)		C-21	場内整備 雨樋排水詳細図	1/100, 1/30
C-01	全体配置図	1/250	C-22	場内整備 縦排水詳細図	1/20
C-02	場内整備平面図(1)	1/100	C-23	場内整備 追突防止シール貼付け詳細図	1/200, 1/40, 1/10
C-03	場内整備平面図(2)	1/100			
C-04	洗車場 平面詳細図、断面詳細図	1/30			
C-05	洗車場基礎配筋図	1/30			
C-06	防火水槽 平面図(参考図)	1/30			
C-07	防火水槽 断面図(参考図)	1/30			
C-08	トラックスケール基礎 詳細図(参考図)	1/30			
C-09	トラックスケール基礎配筋図(1)(参考図)	1/30			
C-10	トラックスケール基礎配筋図(2)(参考図)	1/30			
C-11	トラックスケール基礎地盤改良詳細図(参考図)	1/30			
C-12	受水槽基礎 詳細図、配筋図(参考図)	1/20			
C-13	受水槽基礎 配筋加工図(参考図)	1/20			
C-14	ボーリング柱状図、断面図、ボーリング調査位置図	1/500, 1/200			
C-15	場内整備 部分詳細図(1)	1/20, 1/10, 1/5			
C-16	場内整備 部分詳細図(2)	1/20			
C-17	場内整備 部分詳細図(3)	1/10, 1/5			
C-18	場内整備 部分詳細図(4)	1/10			
C-19	場内整備 部分詳細図(5)	1/10			
C-20	場内整備 自由勾配側溝縦断面	1/10			


設計事務所名 中日本建設コンサルタント株式会社 一級建築士事務所			南房総市外房地区自己搬入施設建設工事（外構工事）		図面番号 C-00
建築士登録番号（大臣）第338574号 建築士氏名 野口 一彦			図面リスト（外構工事） 縮尺 —		
検 図	製 図	設 計 令和7年10月	南房総市		

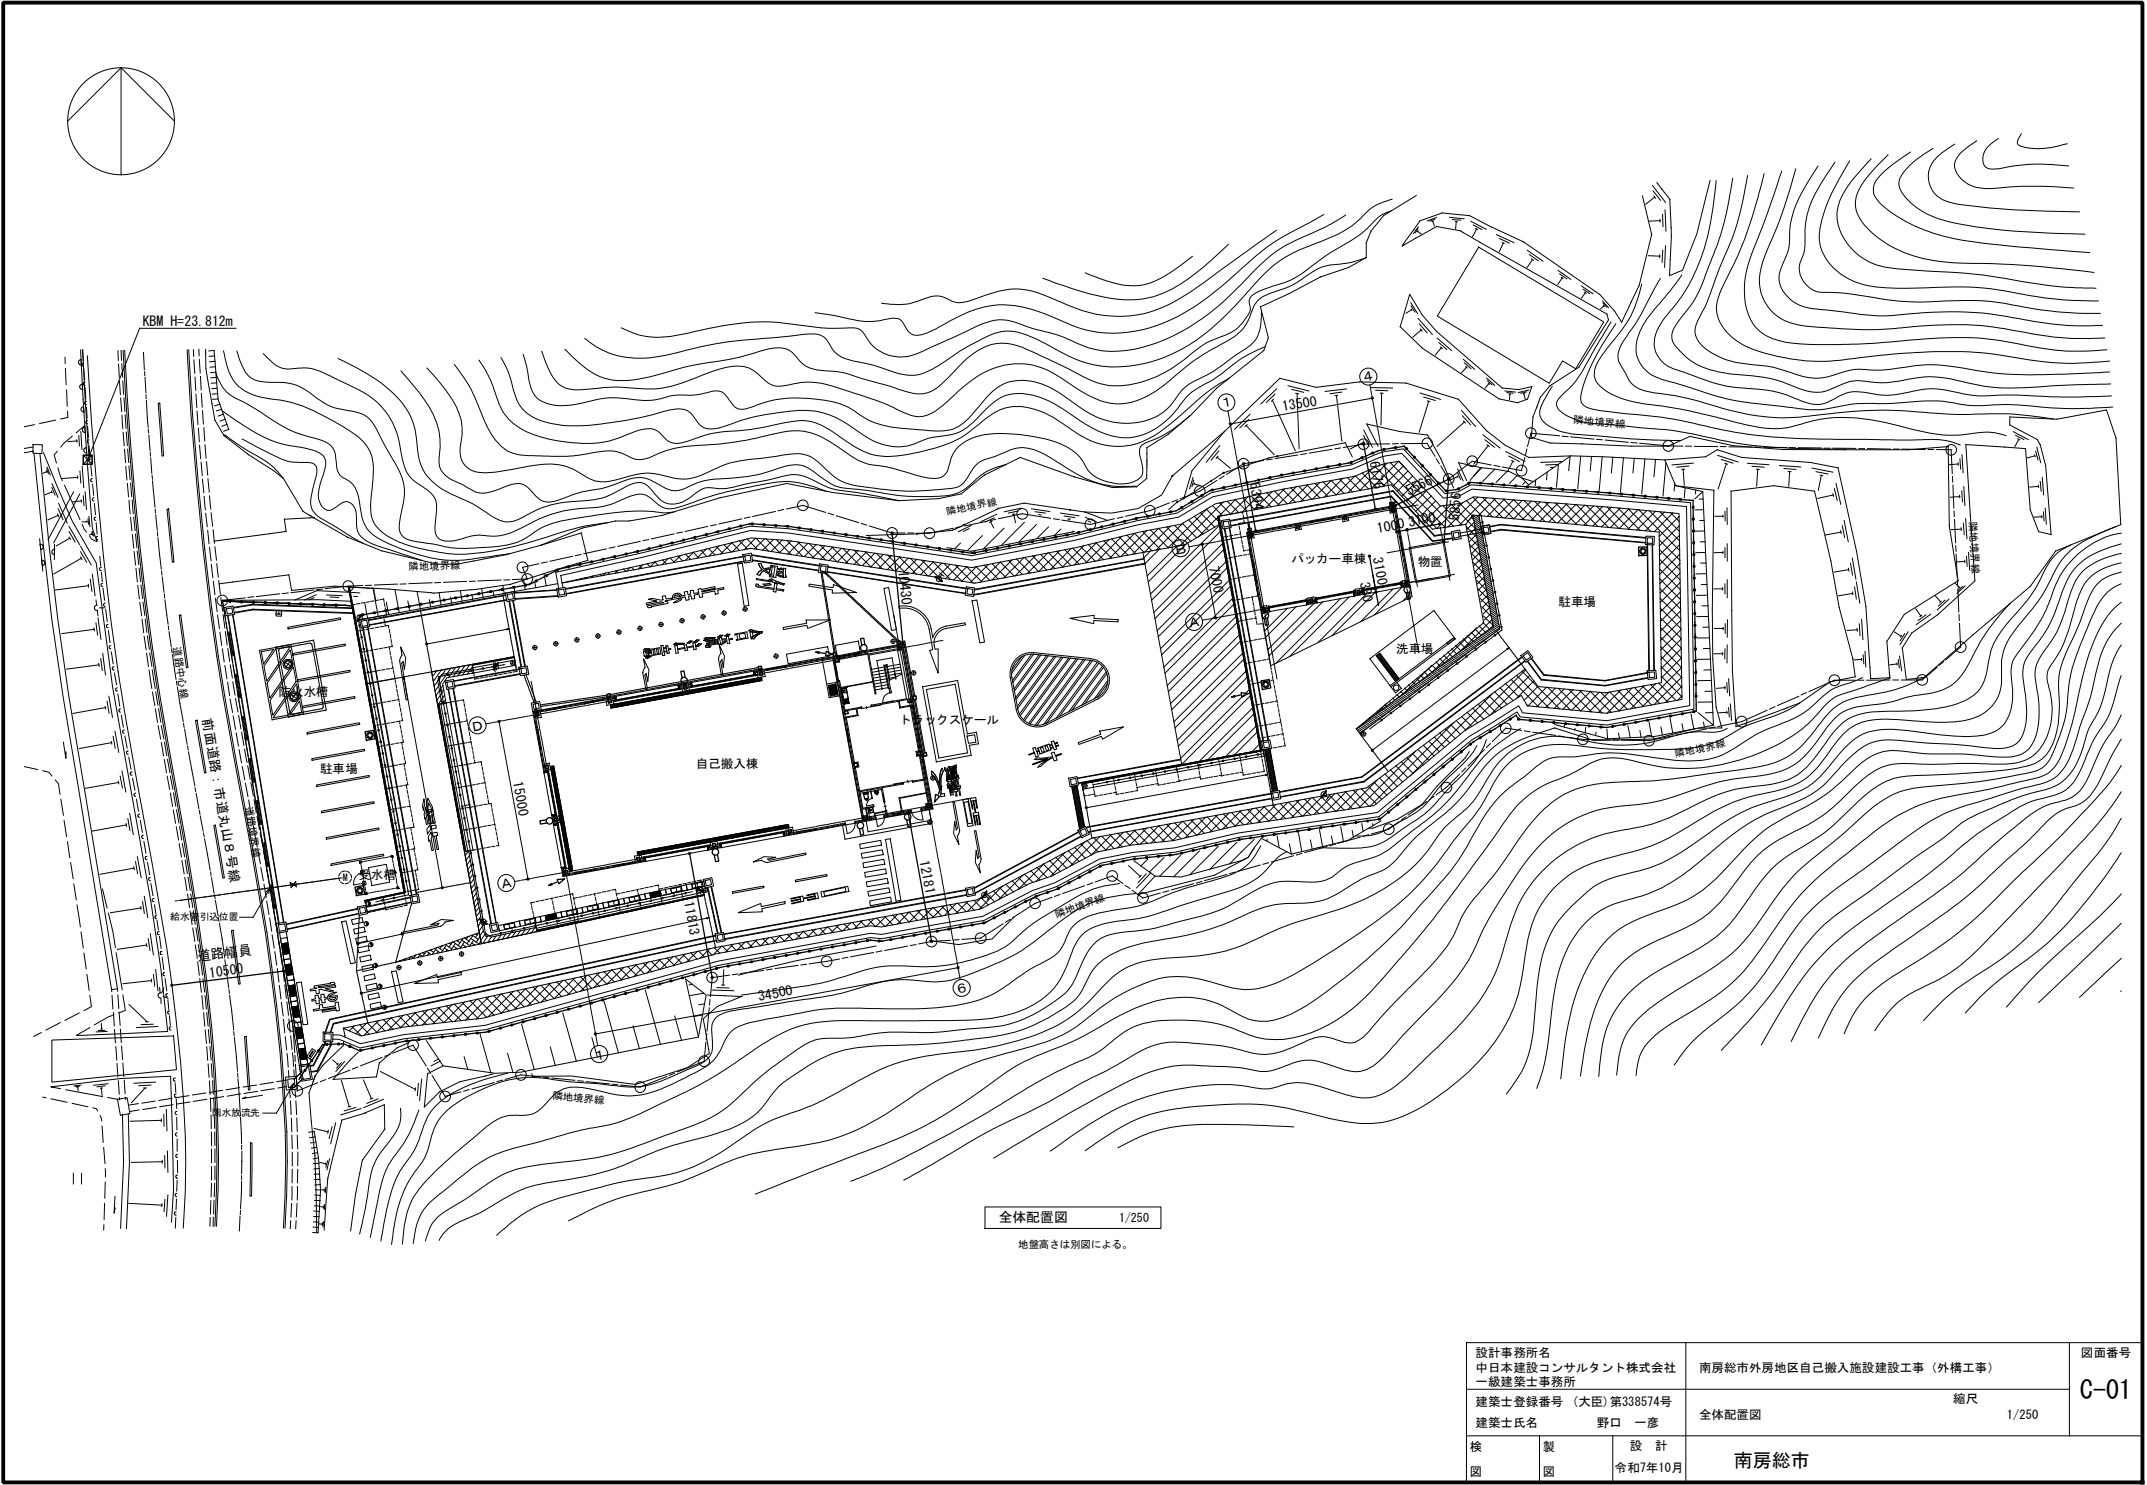

全体配置図 1/250

地盤高さは別図による。


設計事務所名 中日本建設コンサルタント株式会社 一般建築士事務所			南房総市外房地区自己搬入施設建設工事（外構工事）		図面番号 C-01
建築士登録番号（大臣）第338574号 建築士氏名 野口 一彦			縮尺 全体配置図 1/250		
検 図	製 図	設 計 令和7年10月	南房総市		

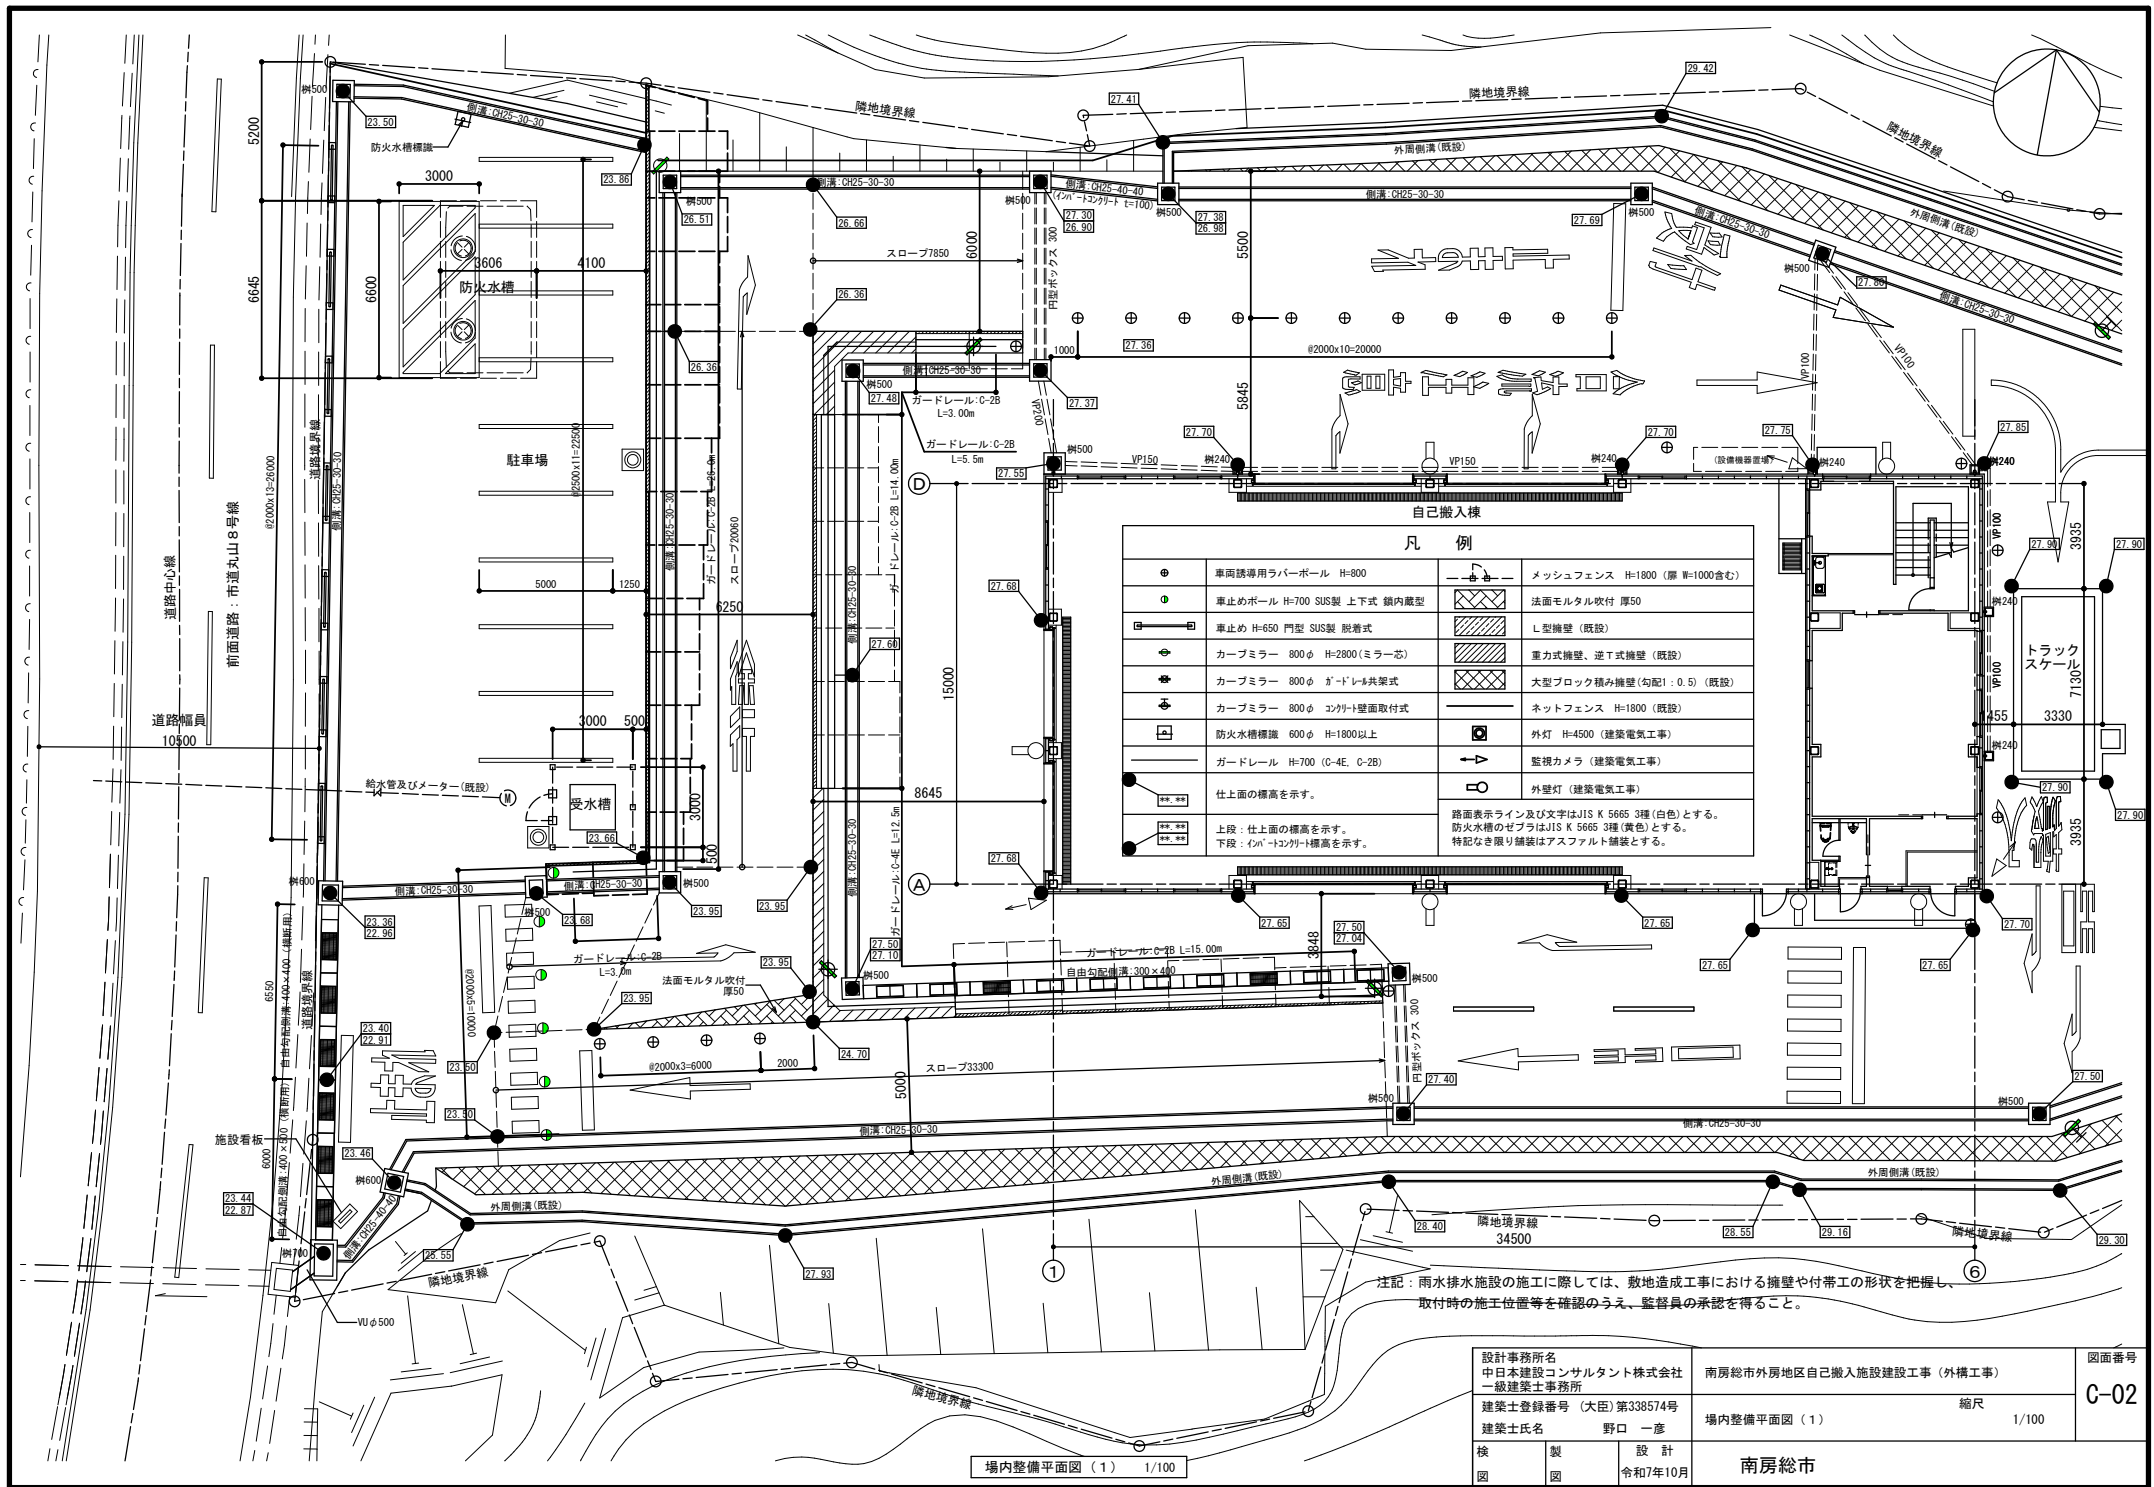

凡 例		
	車両誘導用ラバーポール H=800	 メッシュフェンス H=1800 (厚 W=1000含む)
	車止めポール H=700 SUS製 上下式 鎖内蔵型	 法面モルタル吹付 厚50
	車止め H=650 門型 SUS製 脱着式	 L型擁壁 (既設)
	カーブミラー 800φ H=2800(ミラー芯)	 重力式擁壁、逆T式擁壁 (既設)
	カーブミラー 800φ ガードレール共架式	 大型ブロック積み擁壁(勾配! 0.5) (既設)
	カーブミラー 800φ コンクリート壁面取付式	 ネットフェンス H=1800 (既設)
	防火水槽標識 600φ H=1800以上	 外灯 H=4500 (建築電気工事)
	ガードレール H=700 (C-4E、C-2B)	 監視カメラ (建築電気工事)
	仕上面の標高を示す。	 外壁灯 (建築電気工事)
	上段 : 仕上面の標高を示す。 下段 : 内バートコンクリート標高を示す。	路面表示ライン及び文字はJIS K 5665 3種(白色)とする。 防火水槽のゼブラはJIS K 5665 3種(黄色)とする。 特記なき限り舗装はアスファルト舗装とする。

注記：雨水排水施設の施工に際しては、敷地造成工事における擁壁や付帯工の形状を把握し、
取付時の施工位置等を確認のうえ、監督員の承認を得ること。

設計事務所名 中日本建設コンサルタント株式会社 一級建築士事務所			南房総市外房地区自己搬入施設建設工事（外構工事）		図面番号 C-02
建築士登録番号（大臣）第338574号			縮尺 1/100		
建築士氏名 野口 一彦			場内整備平面図（1）		
検 図	製 図	設 計 令和7年10月	南房総市		





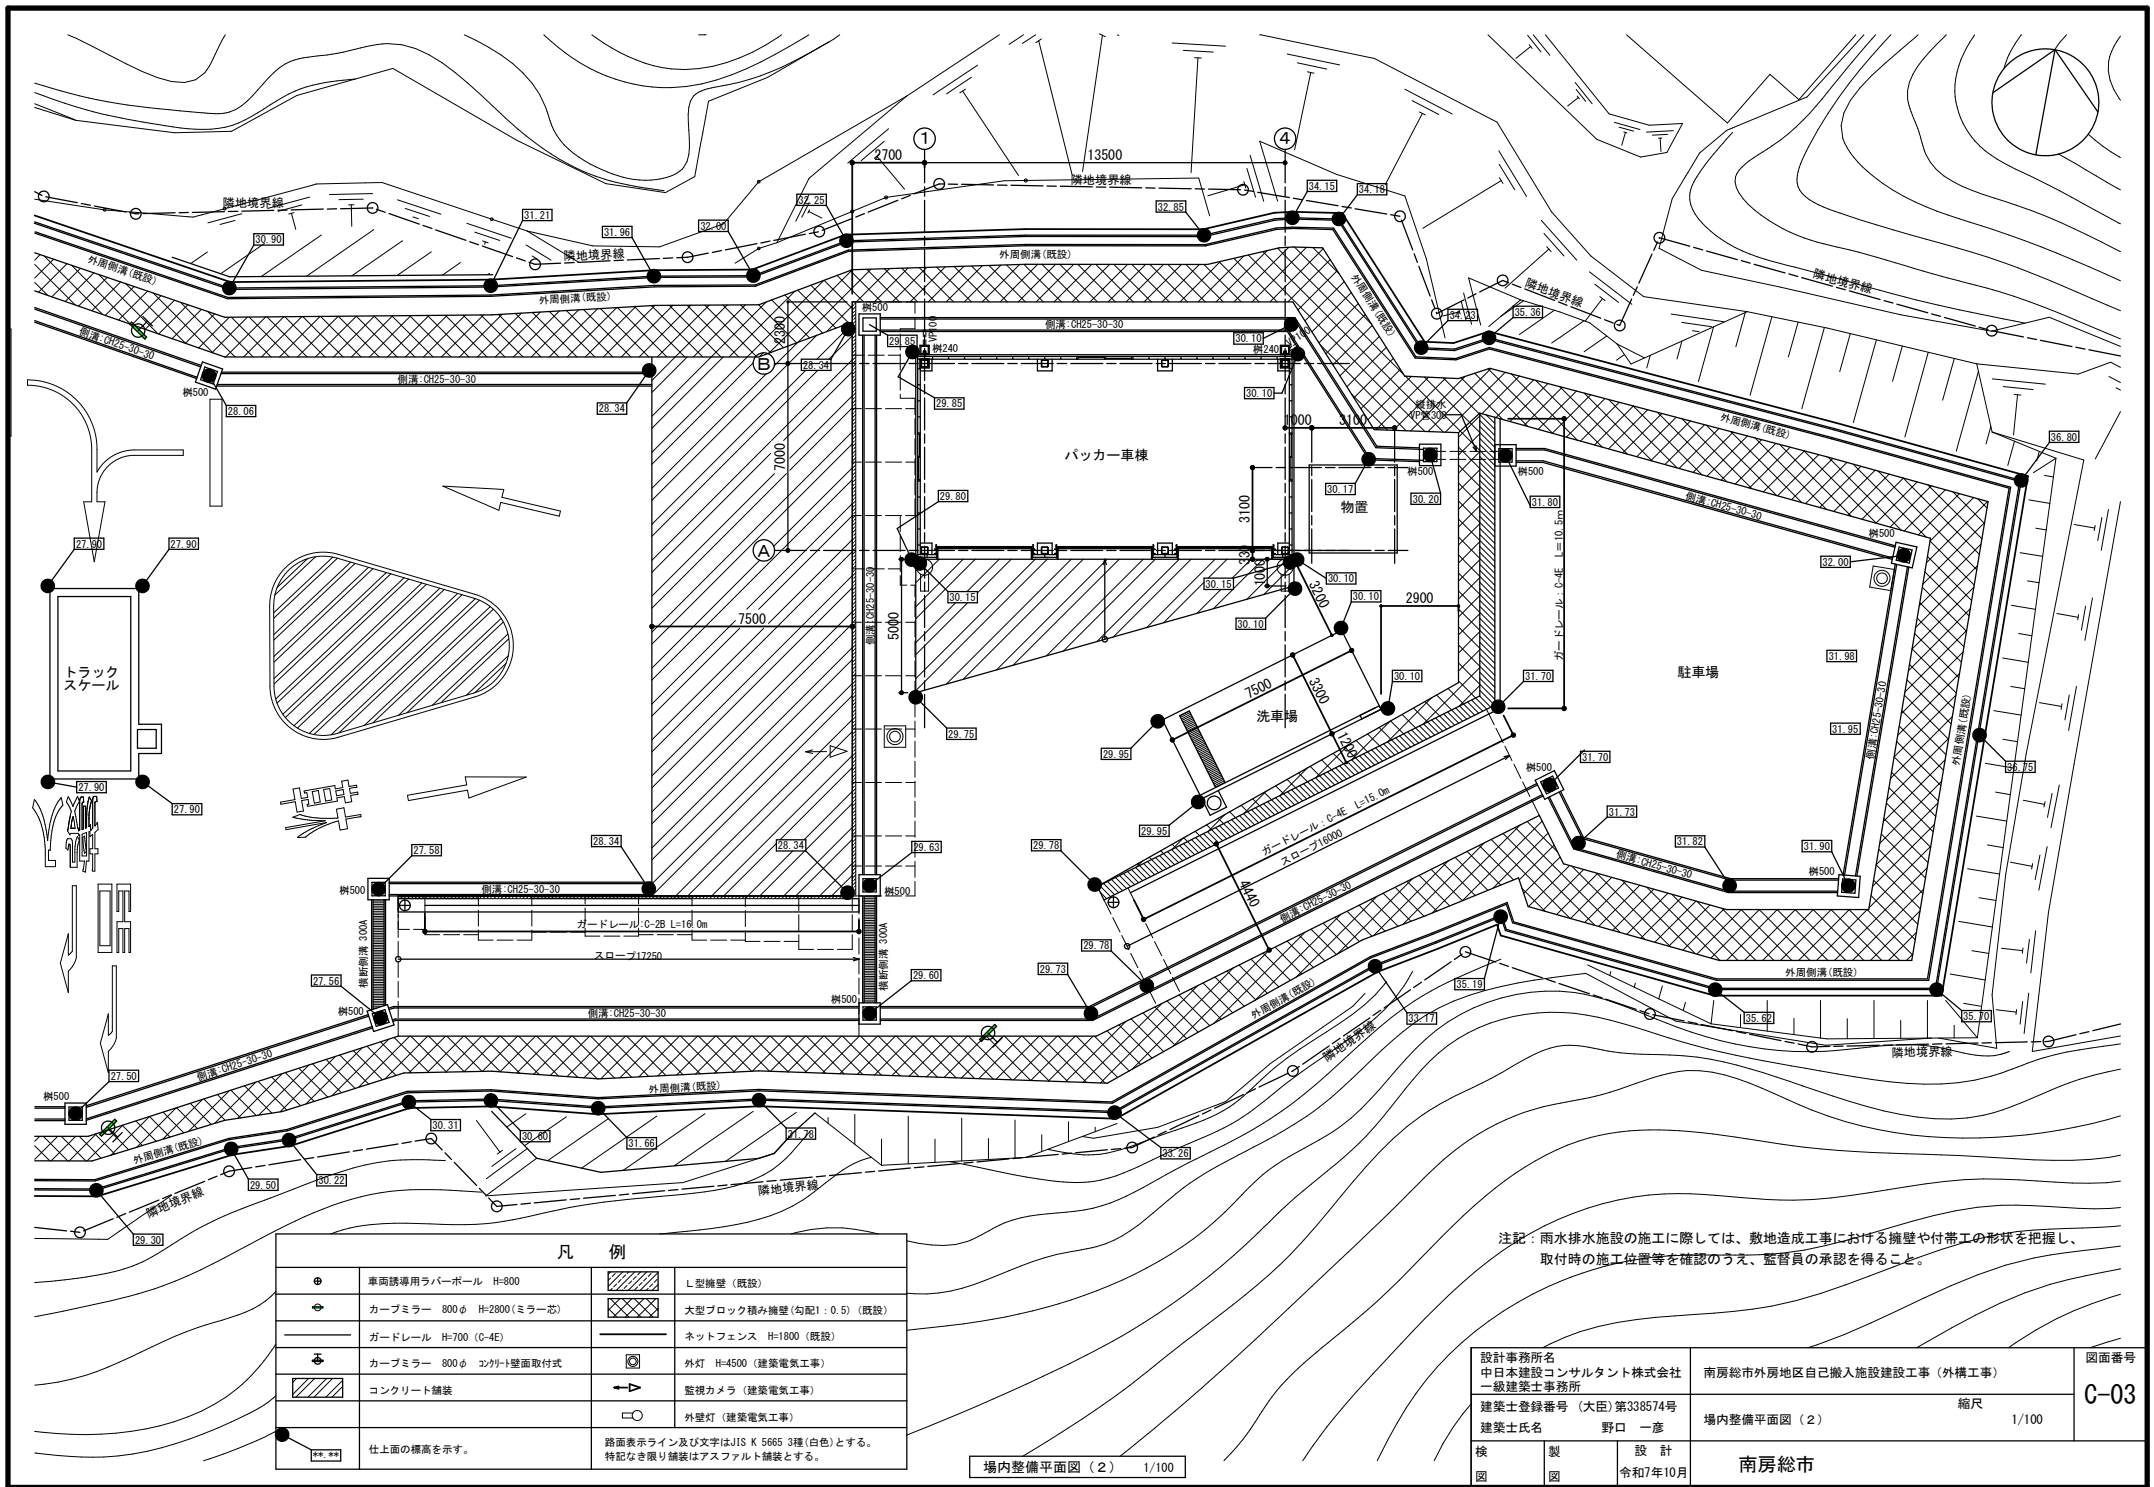


凡 例			
Φ	車両誘導用ラバーポール H=800		L型擁壁 (既設)
⇄	カーブミラー 800φ H=2800(ミラー芯)		大型ブロック積み擁壁(勾配1:0.5) (既設)
—	ガードレール H=700 (G-4E)	—	ネットフェンス H=1800 (既設)
⇄	カーブミラー 800φ コントラスト面取付式		外灯 H=4500 (建築電気工事)
	コンクリート舗装	→	監視カメラ (建築電気工事)
●	仕上面の標高を示す。		外壁灯 (建築電気工事)
		路面表示ライン及び文字はJIS K 5665 3種(白色)とする。 特記なき限り舗装はアスファルト舗装とする。	

場内整備平面図 (2) 1/100

注記：雨水排水施設の施工に際しては、敷地造成工事における擁壁や付帯工の形状を把握し、
取付時の施工位置等を確認のうえ、監督員の承認を得ること。









設計事務所名 中日本建設コンサルタント株式会社 一級建築士事務所		南房総市外房地区自己搬入施設建設工事（外構工事）		図面番号 C-03
建築士登録番号（大臣）第338574号		縮尺		
建築士氏名 野口 一彦		場内整備平面図（2） 1/100		
検 図	製 図	設 計 令和7年10月	南房総市	

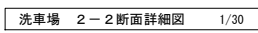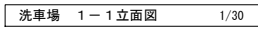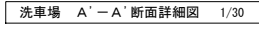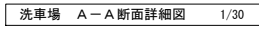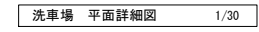

鉄筋の仕様		
	種 別	鉄筋径
鉄筋の種類	SD 3 4 5	D 1 6 以下




設計事務所名 中日本建設コンサルタント株式会社 一級建築士事務所		南房総市外房地区自己搬入施設建設工事（外構工事）		図面番号 C-04
建築士登録番号（大臣）第338574号		縮尺		
建築士氏名 野口 一彦		洗車場 平面詳細図、断面詳細図 1/30		
検 図	製 図	設 計 令和7年10月	南房総市	

S=1:30 (A1)
S=1:60 (A3)

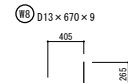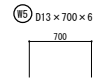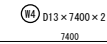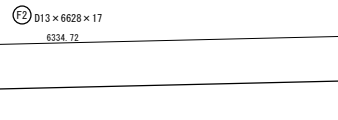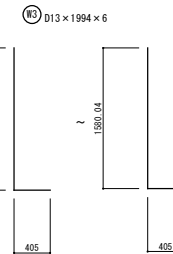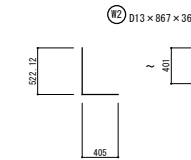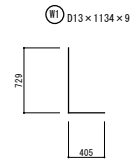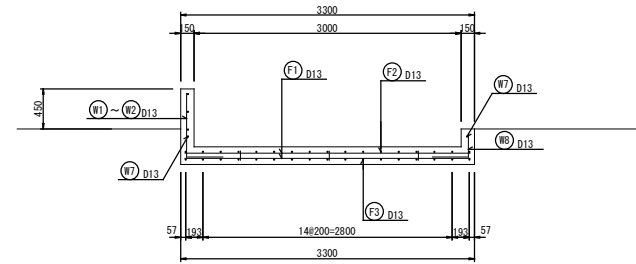

種 別	径	長さ (mm)	本 数	単位質量 (kg/本)	一本当たり質量 (kg/本)	質量 (kg)	備 考
F 1	D13	3200	81	0.995	3.18	258	—
F 2	D13	6828	17	0.995	6.60	112	—
F 3	D13	7488	17	0.995	7.45	127	—
F 4	D13	1112	17	0.995	1.11	19	—
F 5	D13	1341	17	0.995	1.33	23	—
F 6	D13	266	18	0.995	0.27	5	1 縦立筋
W 1	D13	1134	9	0.995	1.13	10	—
W 2	D13	867	36	0.995	0.86	31	—
W 3	D13	1994	6	0.995	1.98	12	—
W 4	D13	7400	2	0.995	7.36	15	—
W 5	D13	700	6	0.995	0.70	4	—
W 6	D13	3470	1	0.995	3.45	3	—
W 7	D13	1340	2	0.995	1.33	3	—
W 8	D13	670	9	0.995	0.67	6	—
計	D13					628	


設計事務所名 日本建設コンサルタント株式会社 一般建築士事務所		南房総市外房地区自己搬入施設建設工事（外構工事）		図面番号 C-05
建築士登録番号（大団）第338574号 建築士氏名 野口 一彦		縮尺 1/30		
検 図	製 図	設 計 令和7年10月	南房総市	

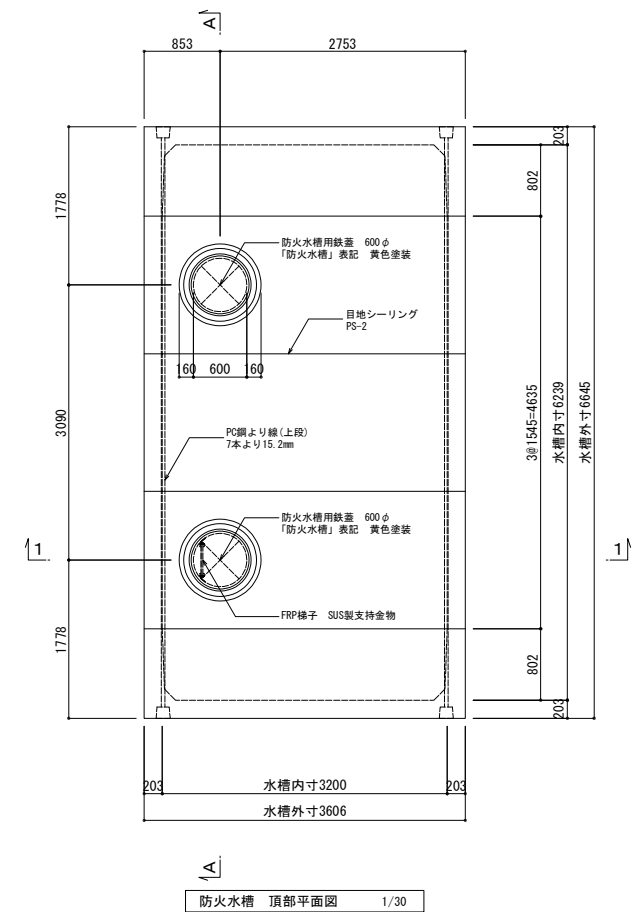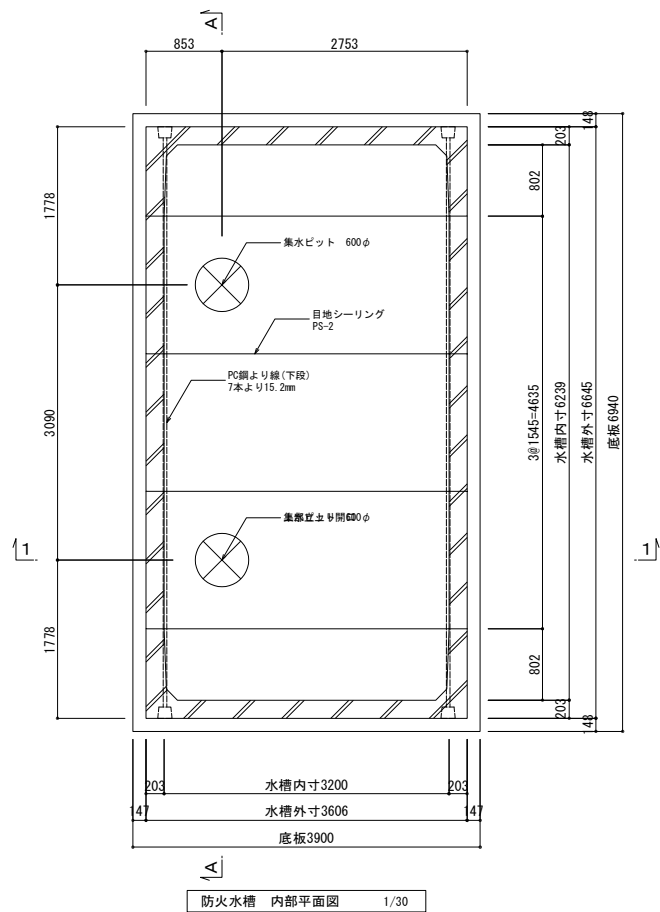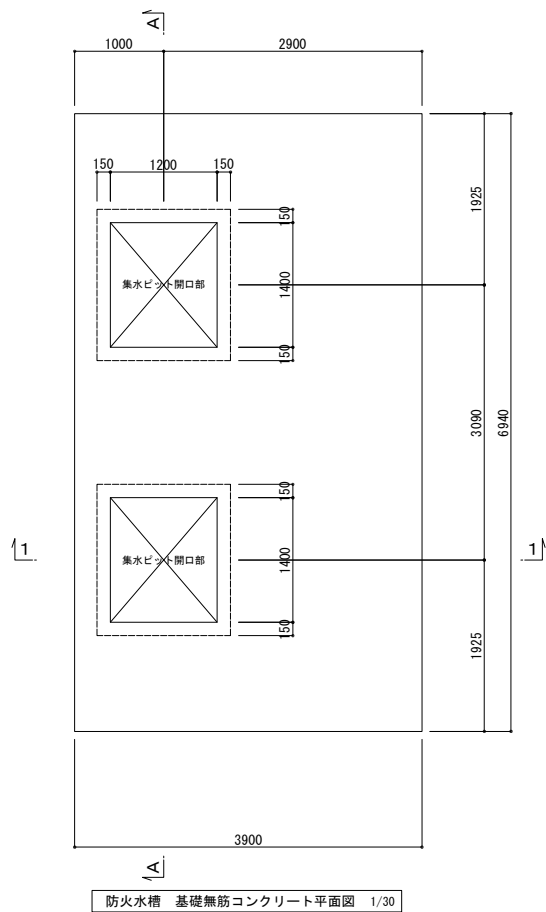


プレキャストコンクリート製防火水槽仕様表（参考）		
設計条件	積載荷重	土被り重量＋上載荷重T-20
本体材料	コンクリート	Fc=40N/mm2
	鉄筋	SD295, SD345
	モルタル	普通モルタル 配合（モルタル：砂）＝1：3
	鋼材	製作所の仕様による
基礎	コンクリート	Fc=18N/mm2
その他	プレキャストコンクリート接合部の止水処理弾性パッキン及びシーリング（PU-2）とする。	

特記事項
本図面は参考図とし、仕様は総務省消防庁告示（消防水利の基準（昭和39年消防庁告示7））及び東京消防庁 消防水利施設構造基準に準ずるものとする。
製作にあたってはメーカー施工図を作成の上、監督員の承認を得るものとする。

設計事務所名 中日本建設コンサルタント株式会社 一般建築士事務所		南房総市外房地区自己搬入施設建設工事（外構工事）	図面番号 C-06
建築士登録番号（大臣）第338574号 建築士氏名 野口 一彦		防火水槽 平面図（参考図） 縮尺 1/30	
検 図	製 図	設 計 令和7年10月	南房総市

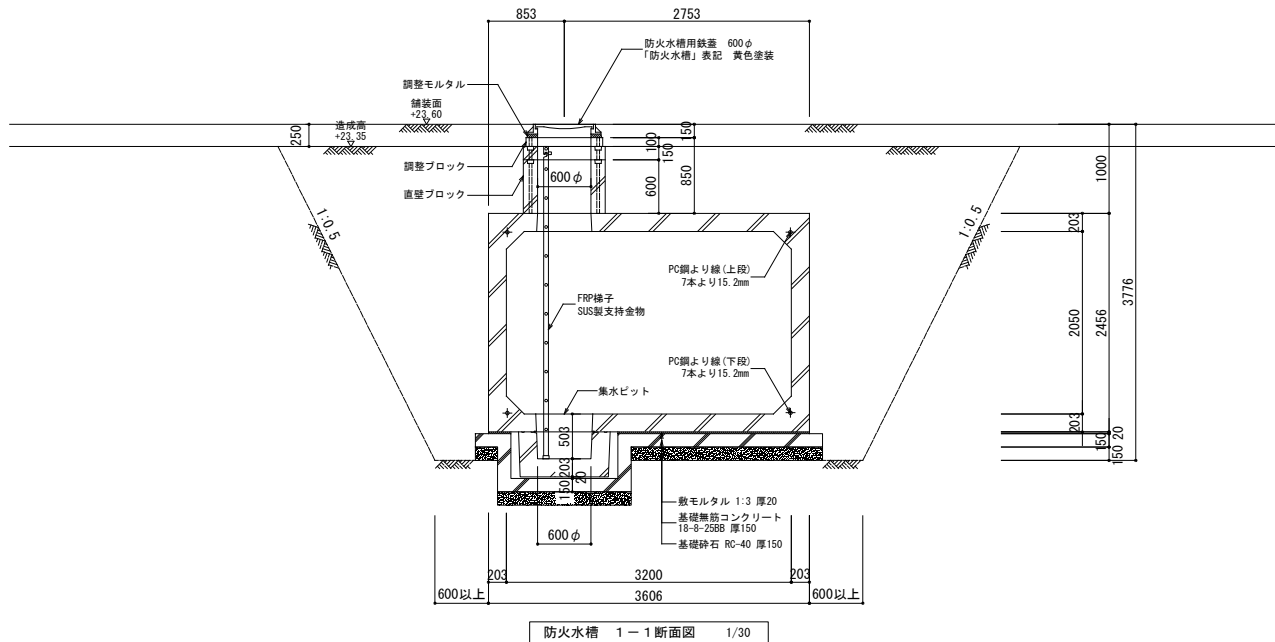


防火水槽 1-1 断面図 1/30

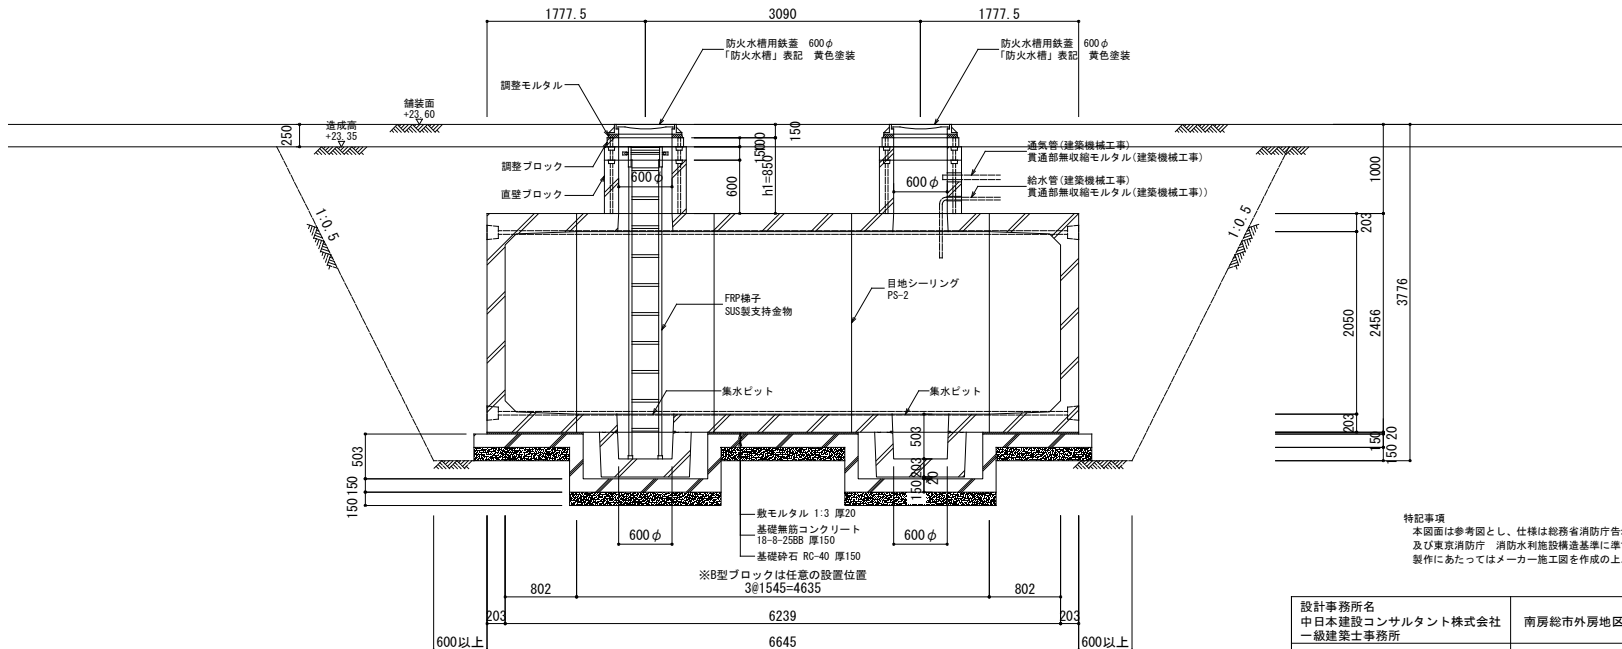


防火水槽 A-A 断面図 1/30

特記事項
本図面は参考図とし、仕様は総務省消防庁告示（消防水利の基準（昭和39年消防庁告示7））
及び東京消防庁 消防水利施設構造基準に準ずるものとする。
製作にあたってはメーカー施工図を作成の上、監督員の承認を得るものとする。


設計事務所名 中日本建設コンサルタント株式会社 一級建築士事務所			南房総市外房地区自己搬入施設建設工事（外構工事）		図面番号 C-07
建築士登録番号（大臣）第338574号 建築士氏名 野口 一彦			防火水槽 断面図（参考図） 縮尺 1/30		
検 図	製 図	設 計 令和7年10月	南房総市		

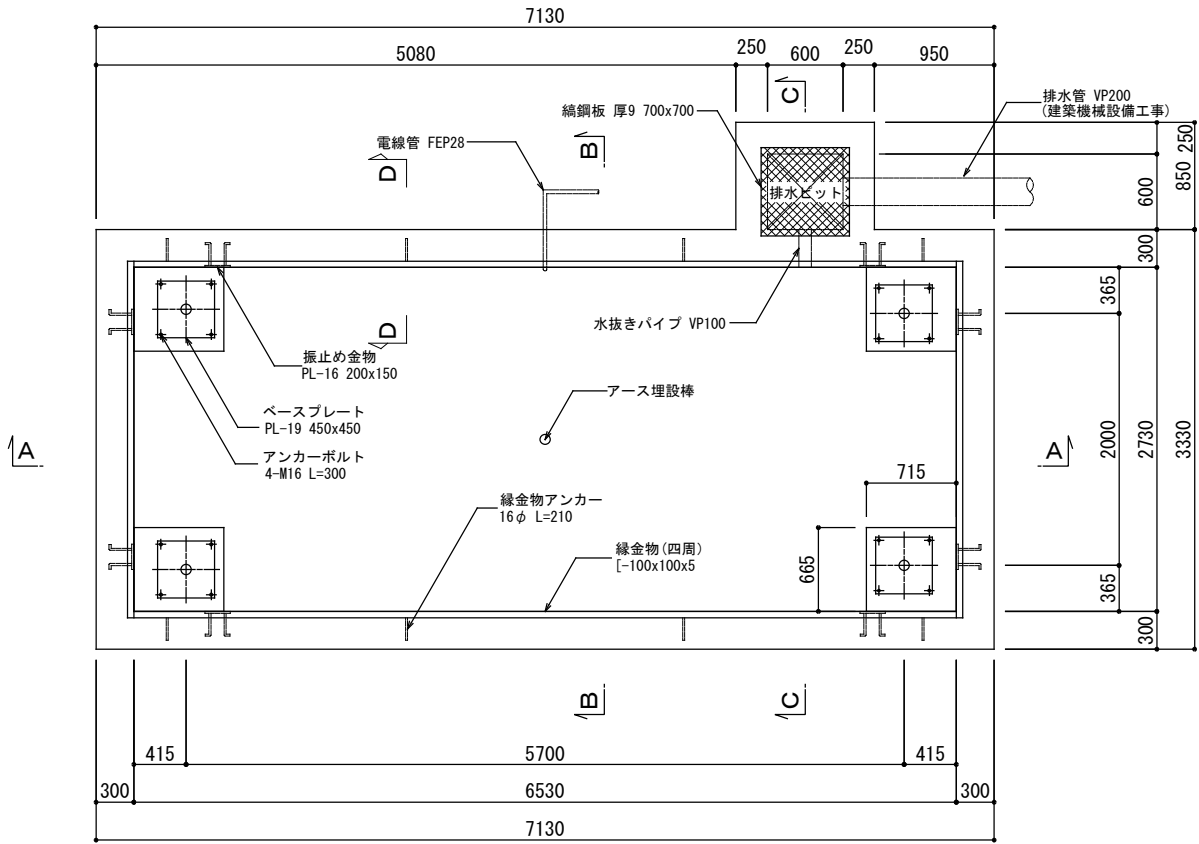


トラックスケール基礎 平面図 1/30

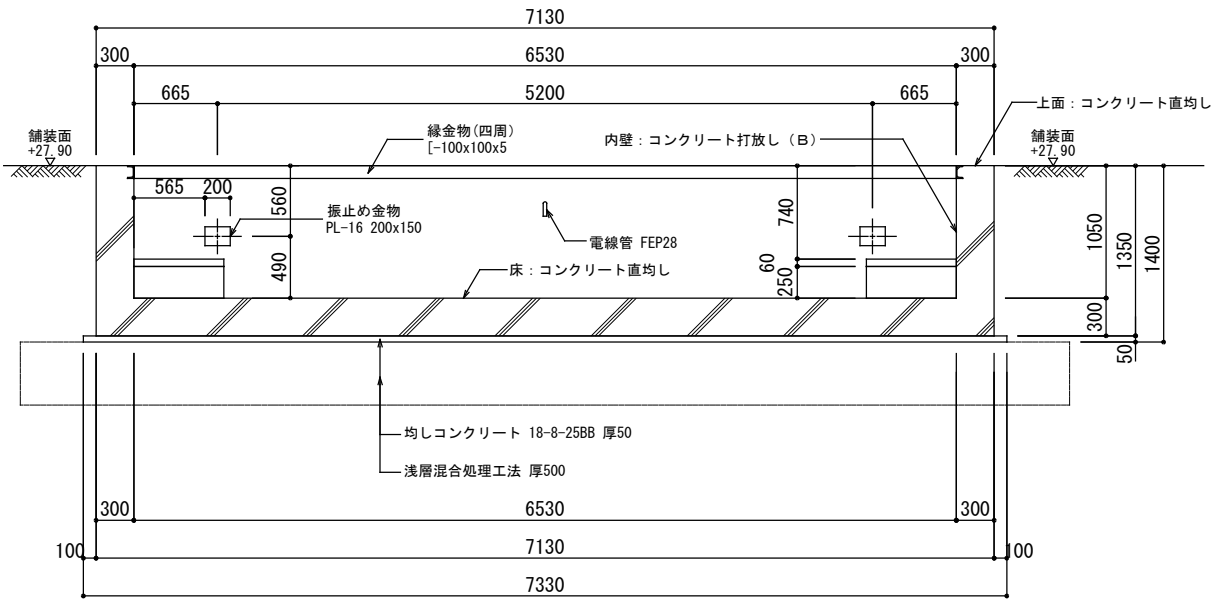


トラックスケール基礎 A-A断面図 1/30

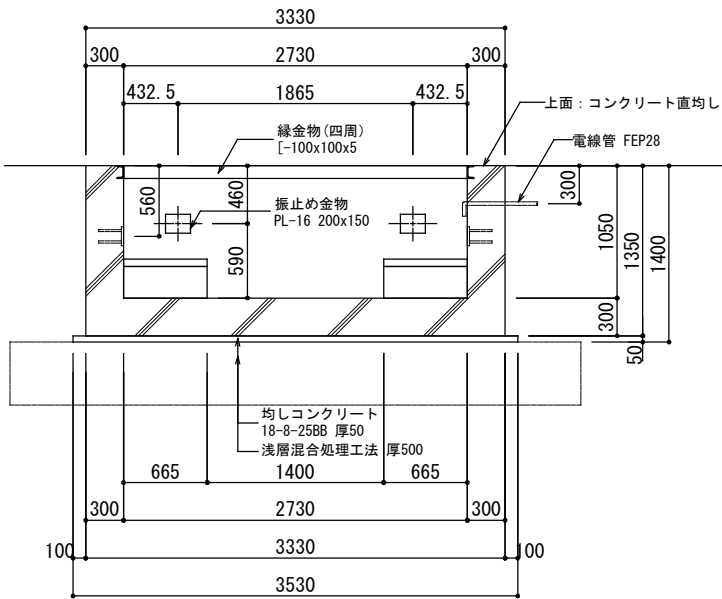


トラックスケール基礎 B-B断面図 1/30

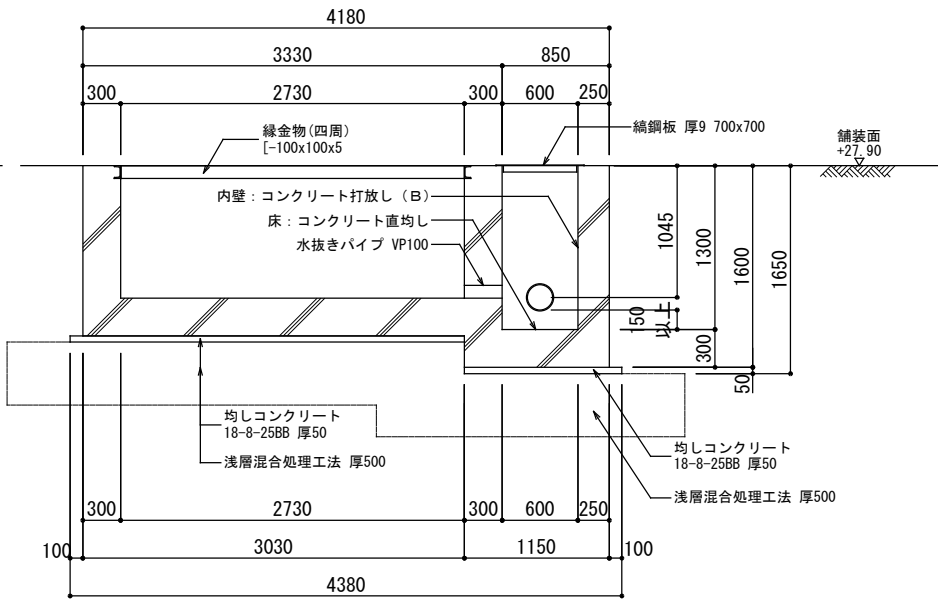

トラックスケール基礎 C-C断面図 1/30


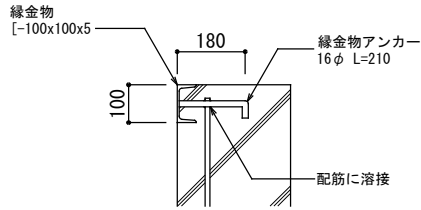


縁金物詳細図 1/10

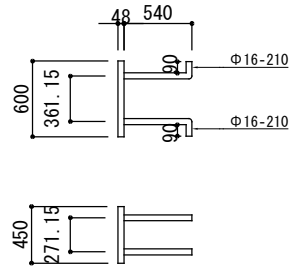

※Φ16アンカーは配筋に溶接

振止め金物詳細図 1/10

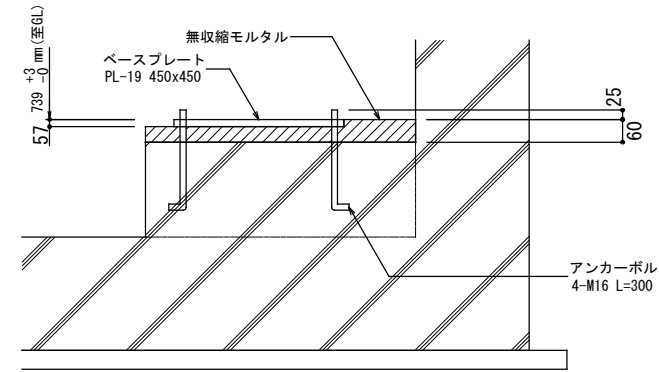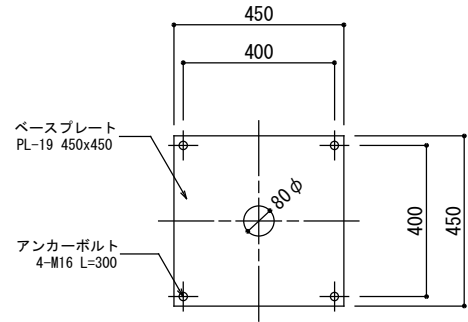

ベースプレート詳細図 1/10

トラックスケール基礎仕様表 (参考)		
設計条件	積載荷重	上載荷重T-20
材料・仕上	コンクリート	普通コンクリート Fc=24N/mm2
	鉄筋	SD295, SD345
	鋼材	溶融亜鉛めっき仕上
	無収縮モルタル	Fc=45N/mm2


特記事項
本図面は参考図とする。
特記なき限り金物は溶融亜鉛めっき仕上とする。
施工にあたってはトラックスケールのメーカー仕様確認の上施工図を作成し、監督員の承認を得るものとする。

設計事務所名 中日本建設コンサルタント株式会社 一級建築士事務所			南房総市外房地区自己搬入施設建設工事（外構工事）		図面番号 C-08
建築士登録番号（大臣）第338574号 建築士氏名 野口 一彦			縮尺 トラックスケール基礎 詳細図（参考図） 1/30		
検 図	製 図	設 計 令和7年10月	南房総市		


トラックスケール基礎配筋図 (1)

S=1:30 (A1)
S=1:60 (A3)


平面図

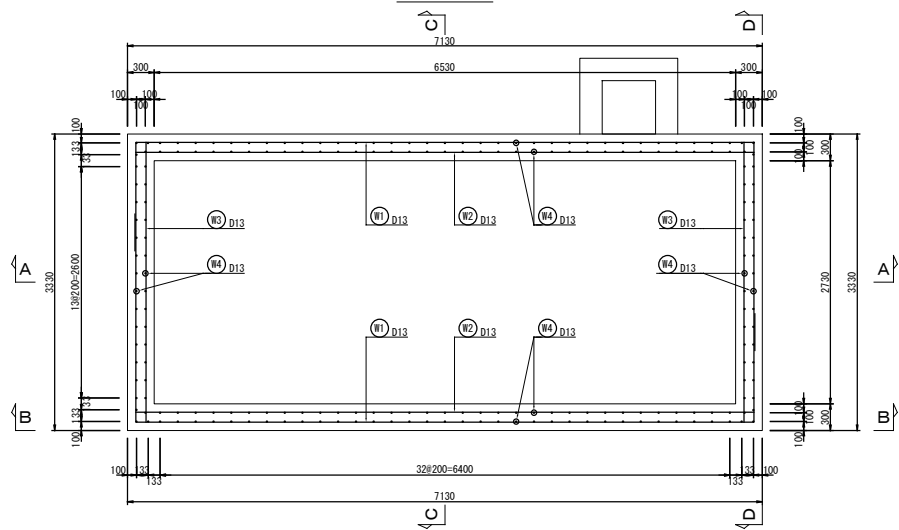


底版平面図

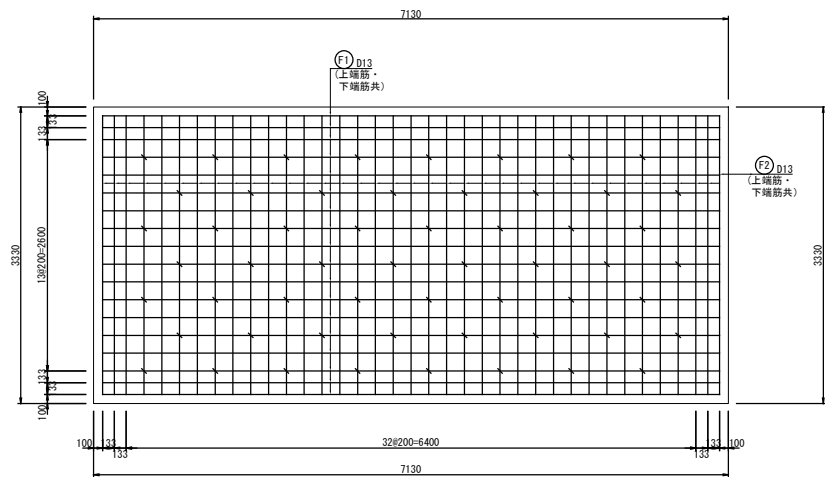


A-A断面図

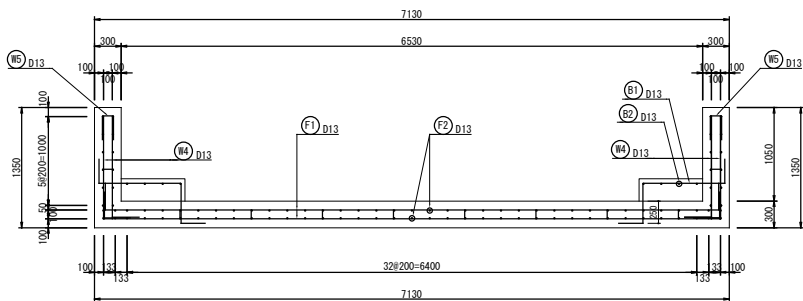


C-C断面図

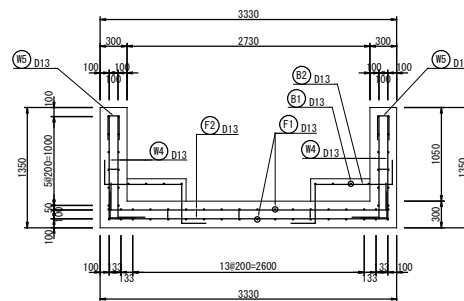

B-B断面図






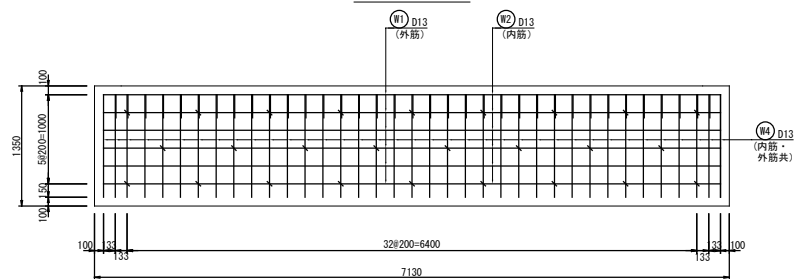


D-D断面図




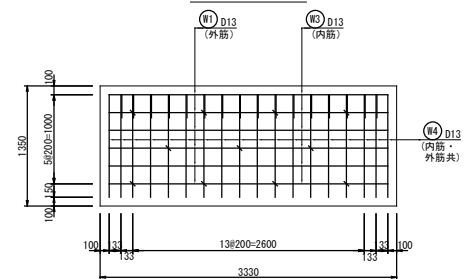


中日本建設コンサルタント株式会社 一般建築士事務所 建築士登録番号 (大匠) 第338574号 建築士氏名 野口 一彦			南房総市外房地区自己搬入施設建設工事 (外構工事)		図面番号 C-09
検 図			縮 尺 トラックスケール基礎配筋図 (1) (参考図) 1/30		
製 図			設 計 令和7年10月		
			南房総市		

排水ピット

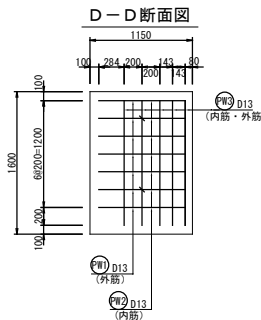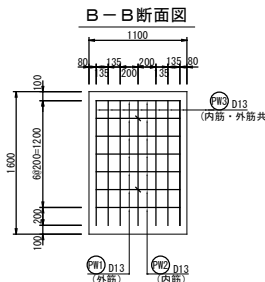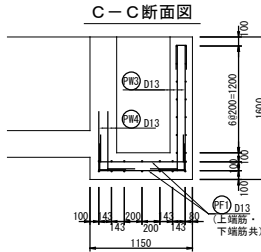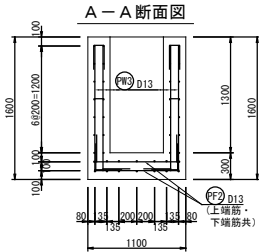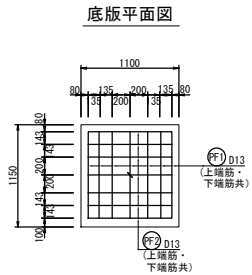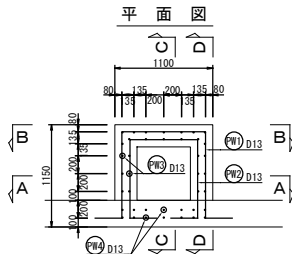





トラックスケール基礎配筋図 (2) S=1:30 (A1)
S=1:60 (A3)

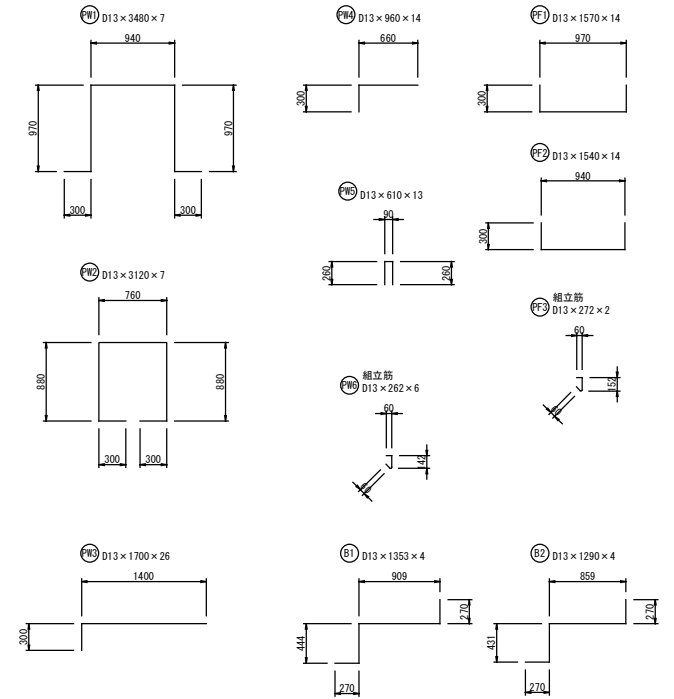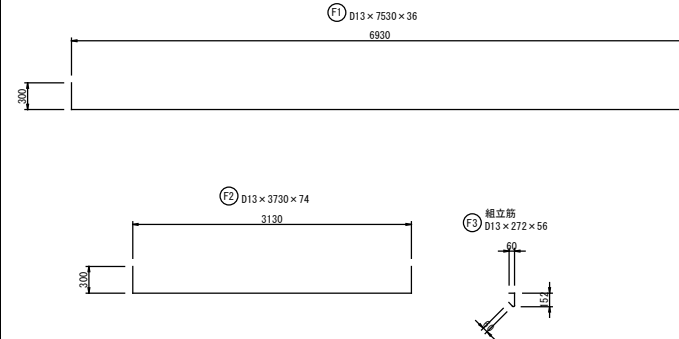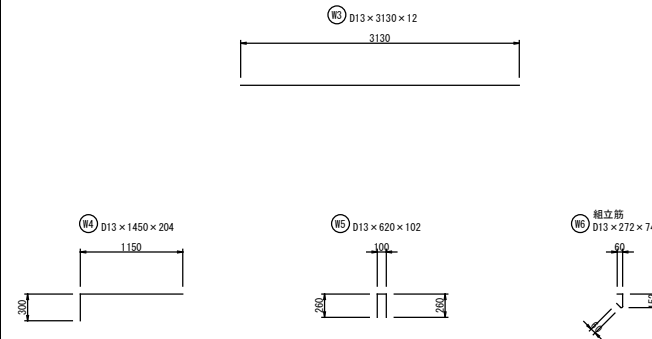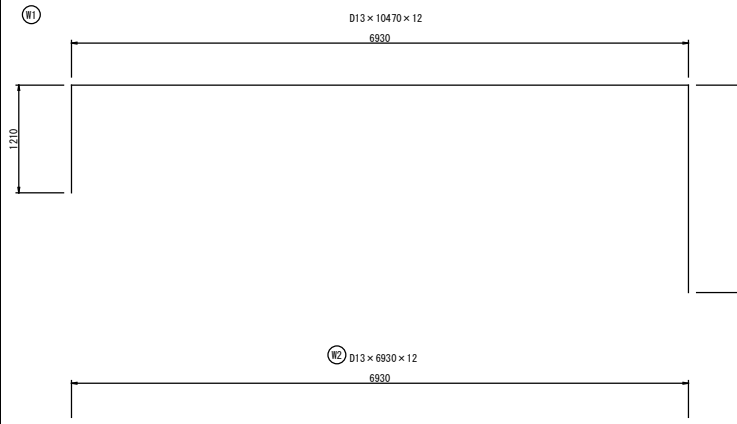

鉄筋質量表 (SD345)

種別	径	長さ (mm)	本数 (本)	単位質量 (kg/m)	一本当り質量 (kg/本)	質量 (kg)	摘要
W 1	D13	10470	12	0.995	10.42	125	
W 2	D13	6930	12	0.995	6.90	83	
W 3	D13	3130	12	0.995	3.11	37	
W 4	D13	1450	204	0.995	1.44	294	
W 5	D13	620	102	0.995	0.62	63	
W 6	D13	272	74	0.995	0.27	20	組立筋
F 1	D13	7530	36	0.995	7.49	270	
F 2	D13	3730	74	0.995	3.71	275	
F 3	D13	272	56	0.995	0.27	15	組立筋
PW 1	D13	3480	7	0.995	3.46	24	
PW 2	D13	3120	7	0.995	3.10	22	
PW 3	D13	1700	26	0.995	1.69	44	
PW 4	D13	960	14	0.995	0.96	13	
PW 5	D13	610	13	0.995	0.61	8	
PW 6	D13	262	6	0.995	0.26	2	組立筋
PF 1	D13	1570	14	0.995	1.56	22	
PF 2	D13	1540	14	0.995	1.53	21	
PF 3	D13	272	1	0.995	0.27	0	組立筋
B 1	D13	1893	4	0.995	1.88	8	
B 2	D13	1830	4	0.995	1.82	7	
計	D13					1353	

設計事務所 中日本建設コンサルタント株式会社 一般建築士事務所	南房総市外房地区自己搬入施設建設工事（外構工事）	図面番号
建築士登録番号（大臣）第338574号 建築士氏名 野口 一彦	トラックスケール基礎配筋図（2）（参考図）	C-10
検 図	製 図	設 計
		令和7年10月
	南房総市	

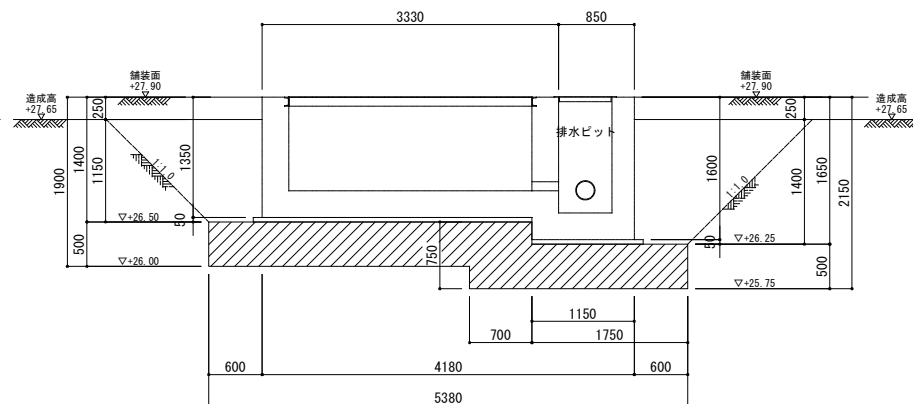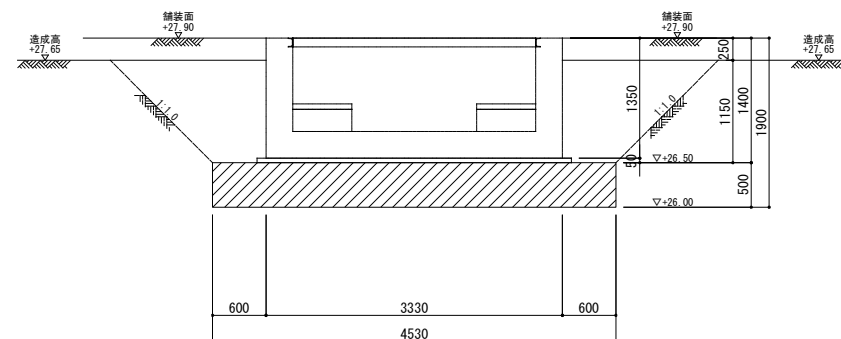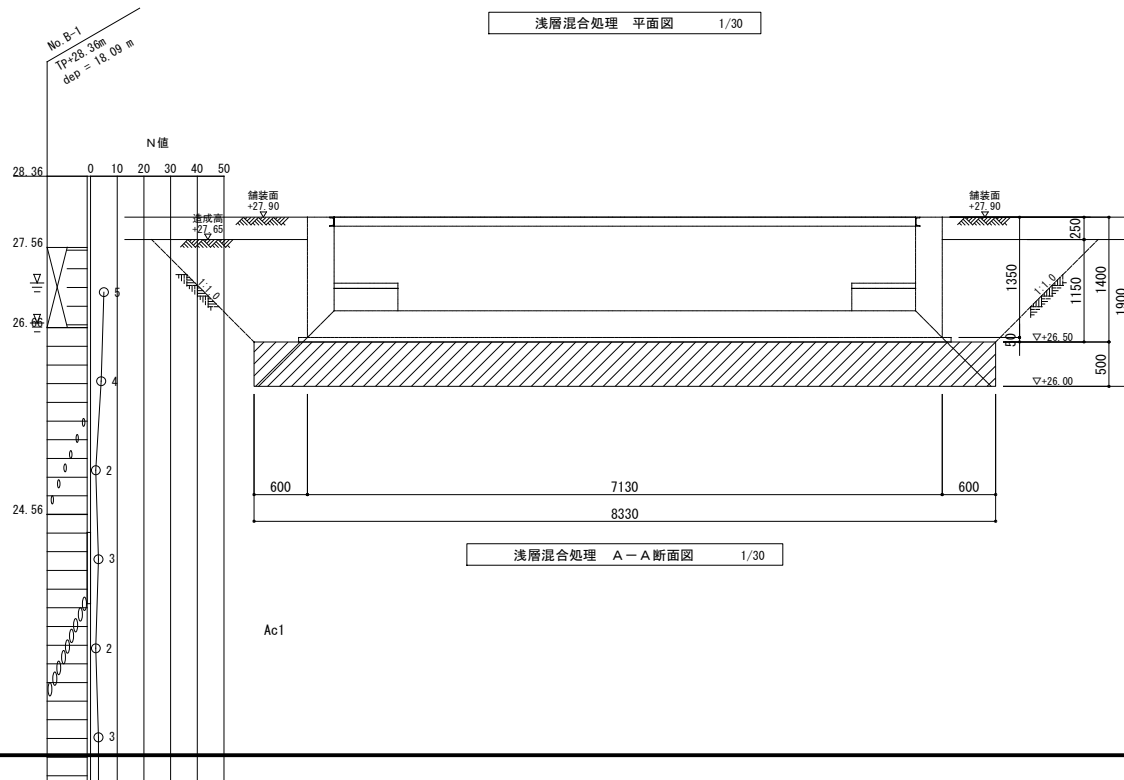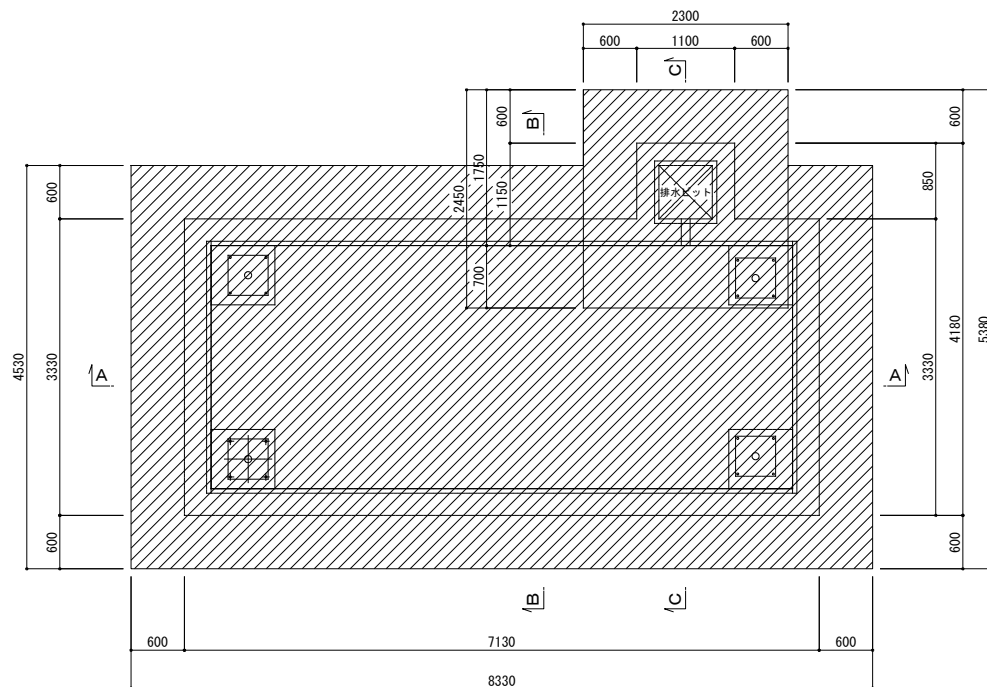

トラックスケール 地盤改良 仕様


工 法	浅層混合処理工法(バックホウ混合)
設計基準強度	Fc100 (kN/m ²)
固化材添加量	50 (kg/m ³)
支持層	+26.00m
構築物基面高	+26.50m
設計地耐力	130kN/㎡

地盤改良施工後、改良体上面にて、平板載荷試験（地盤工学会 JSG15212-2003）で設計地耐力を確認すること。（1箇所）


凡 例		
記 号	名 称	範 围
	バックホウ混合範囲	+26.00～+26.50

地盤改良施工後、六価クロム溶出試験（環境庁告示第46）を実施すること。（1検体）


設計事務所名 中日本建設コンサルタント株式会社 一級建築士事務所		南房総市外房地区自己搬入施設建設工事（外構工事）		図面番号 C-11
建築士登録番号 大臣 第338574号 建築士氏名 野口 一彦		縮尺 トラックスケール基礎地盤改良詳細図（参考図） 1/30		
検 図	製 図	設 計 期 令和7年10月	南房総市	

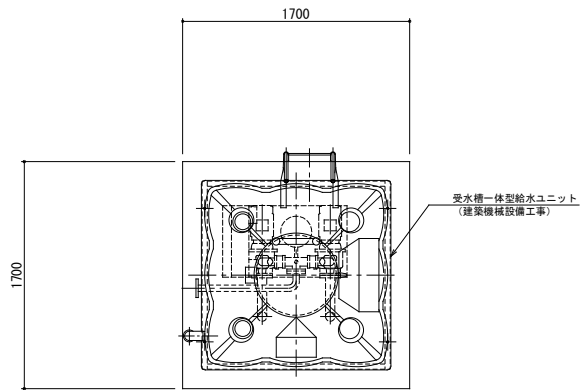

受水槽基礎 平面図 1/20

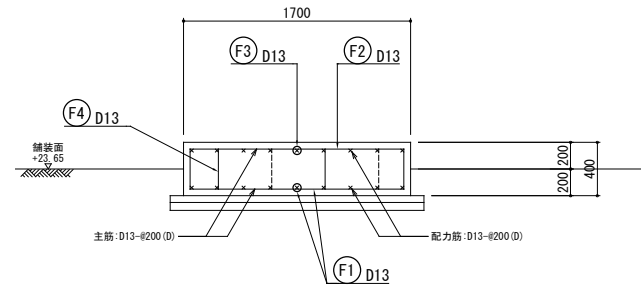

受水槽基礎 配筋図 1/20

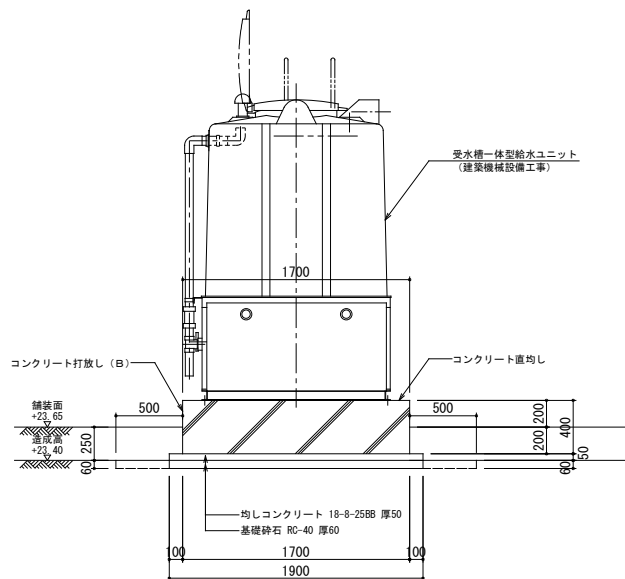

受水槽基礎 断面図 1/20

特記事項
本図面は参考図とする。
施工にあたっては受水槽のメーカー仕様を確認の上施工図を作成し、監督員の承認を得るものとする。
基礎ボルトの施工は建築機械設備工事とする。


コンクリートの仕様				
分 類	コクリート種別	設計強度 (N/mm ²)	スラブ (cm)	セメントの種類
底板	普通コンクリート	24	12	高炉セメントB種

鉄筋の仕様		
	種 別	鉄筋径
鉄筋の種類	SD345	D13




設計事務所名 中日本建設コンサルタント株式会社 一級建築士事務所			南房総市外房地区自己搬入施設建設工事（外構工事）		図面番号 C-12
建築士登録番号（大臣）第338574号 建築士氏名 野口 一彦			受水槽基礎 詳細図、配筋図（参考図） 縮尺 1/20		
検 図	製 図	設 計 令和7年10月	南房総市		

受水槽基礎配筋図

S=1:20 (A1)
S=1:40 (A3)

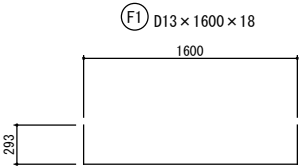



組立筋
F4 D13 x 430 x 4

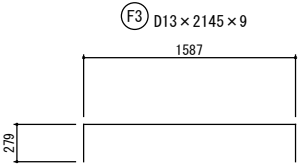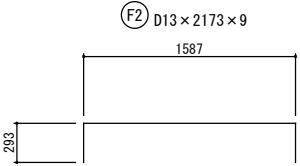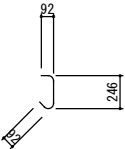

鉄筋質量表 (SD345) ※鉄筋かぶり50mmとする。

種別	径	長さ (mm)	本数 (本)	単位質量 (kg/m)	一本当り質量 (kg/本)	質量 (kg)	摘要
F 1	D13	2186	18	0.995	2.18	39	
F 2	D13	2173	9	0.995	2.16	19	
F 3	D13	2145	9	0.995	2.13	19	
F 4	D13	430	4	0.995	0.43	2	組立筋
計	D13					79	

設計事務所名 中日本建設コンサルタント株式会社 一級建築士事務所			南房総市外房地区自己搬入施設建設工事（外構工事）		図面番号 C-13
建築士登録番号（大臣）第338574号 建築士氏名 野口 一彦			受水槽基礎 配筋加工図（参考図） 縮尺 1/20		
検 図	製 図	設 計 令和7年10月	南房総市		

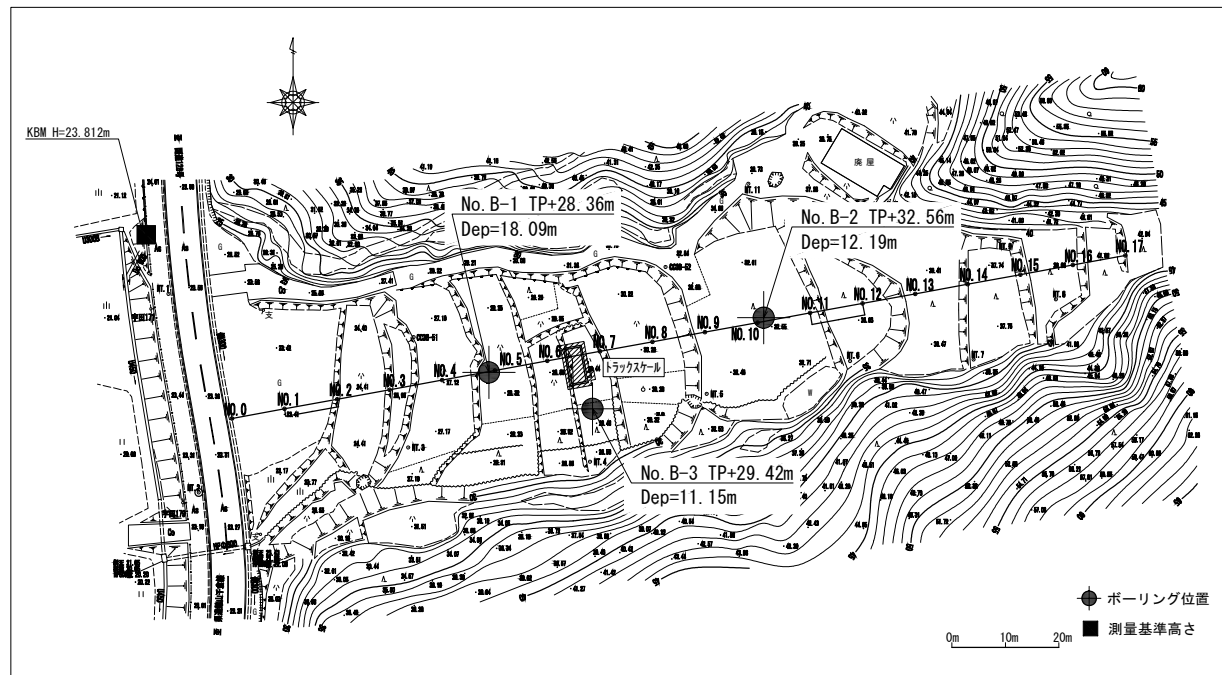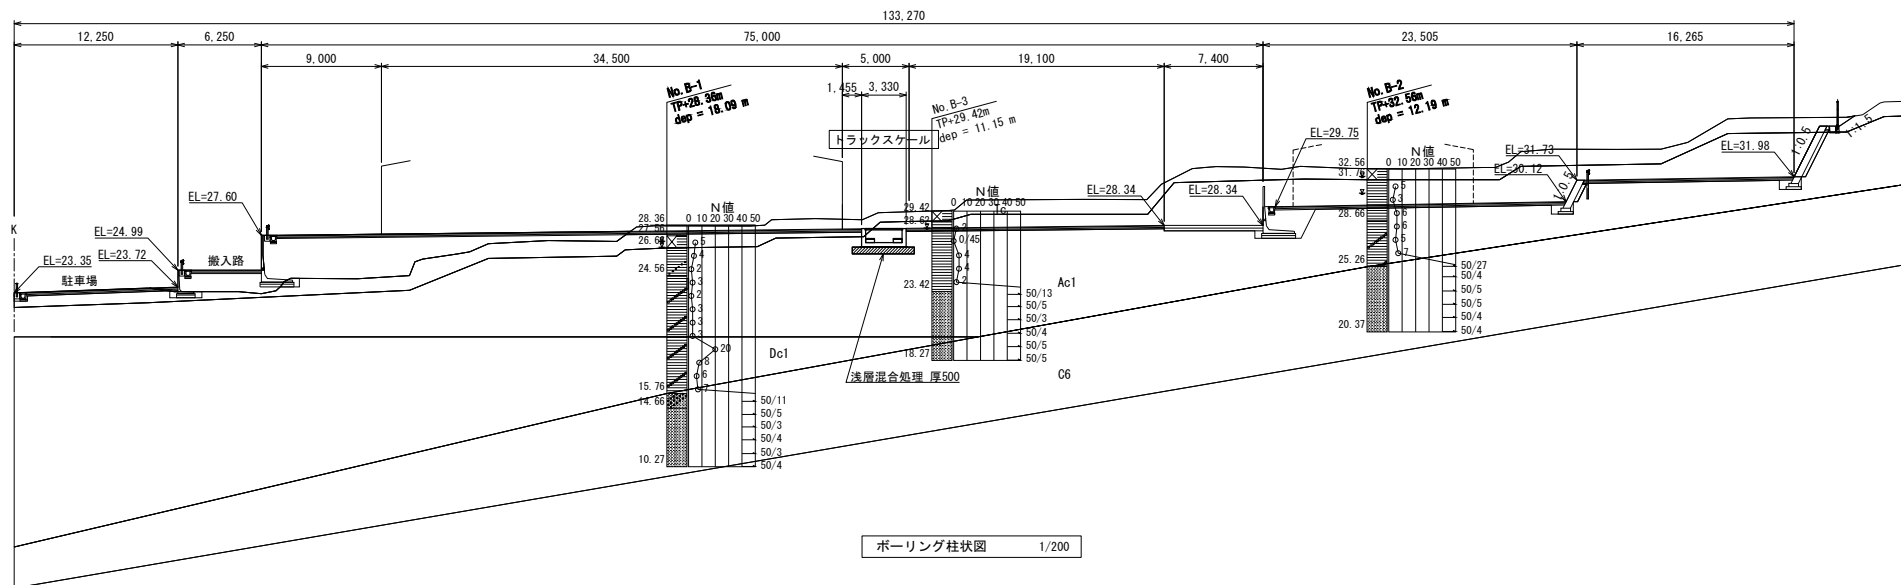

設計事務所名 中日本建設コンサルタント株式会社 一般建築士事務所			南房総市外房地区自己搬入施設整備工事（外構工事）		図面番号 C-14
建築士登録番号（大図）第338574号 建築士氏名 野口 一彦			ボーリング柱状図、断面図 ボーリング調査位置図 縮尺 1/200, 1/500		
検 図	製 図	設 計 令和7年10月	南房総市		

D - 1



アスファルト舗装詳細図

1/5

D - 2

コンクリート舗装詳細図

1/5

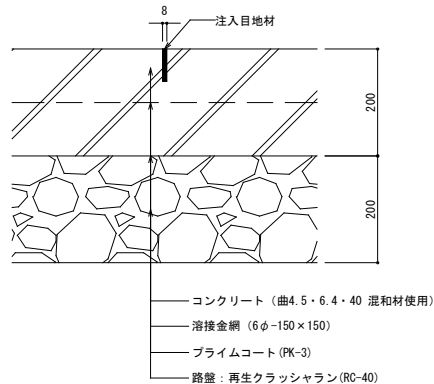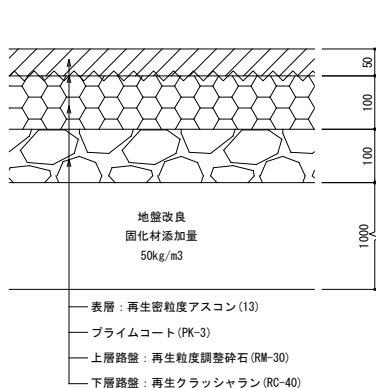


D - 5

ガードレール詳細図


1/20

仕 様

- 1) 本体材質：溶融亜鉛めっき鋼板・鋼管の上熱硬化性アクリル樹脂塗料と同等以上
2) 取付金物：本体と同等以上の耐候性を確保したものとする。

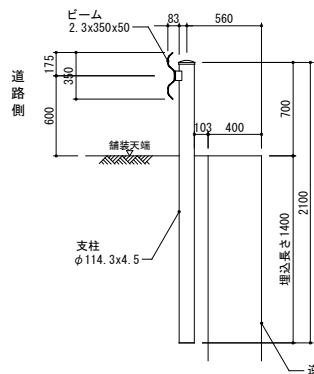


C-4 E

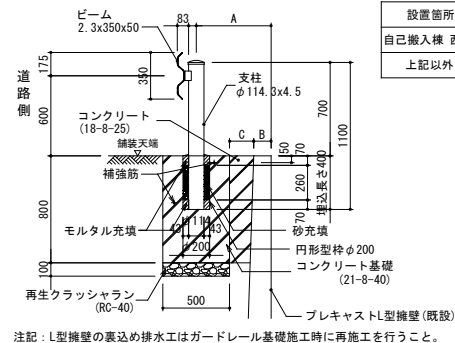


C-2B(プレキャストL型擁壁隣接部)

補強筋

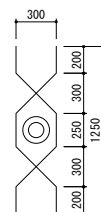

D13 : 1.49kg/本

設置箇所	A (mm)	B (mm)	C (mm)
自己搬入棟 西側	560	80～130	180～230
上記以外	380	80～130	0～50

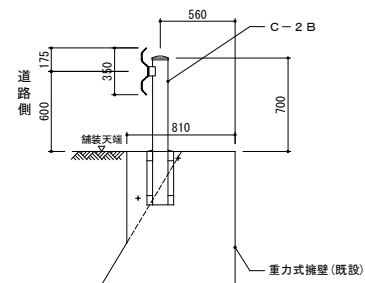


C-2B (重力式擁壁天端)

D - 3

ラバーポール詳細図（参考図）

1/10

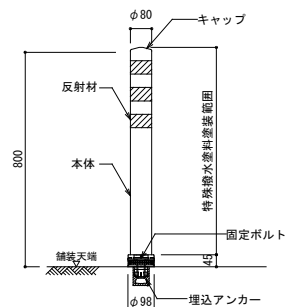


仕 様	
品 名	材 質
キャップ・本体	耐水性特殊ウレタン樹脂（はっ水塗装） 赤色
反 射 材	フレキシブルプリズム反射シート（はっ水塗装） 白色
ベ ー ス 部	ウレタン樹脂 赤色
固定ボルト	ステンレス製 M2.4
埋込アンカー	アルミニウム合金

D - 4

車止めポール詳細図（参考図）

1/10

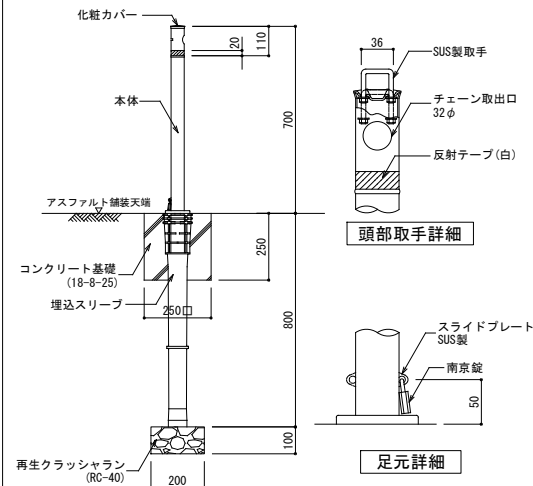


仕 様	
品 名	材 質
本体	SUS製 48.6φ×1.5
埋込スリーブ	FRP製
化粧カバー	SUS製 92φ×1.0t
鎖・鎖端金具	SUS製 5φ
埋込アンカー	アルミニウム合金

D - 6

車止め詳細図（参考図）

1/10

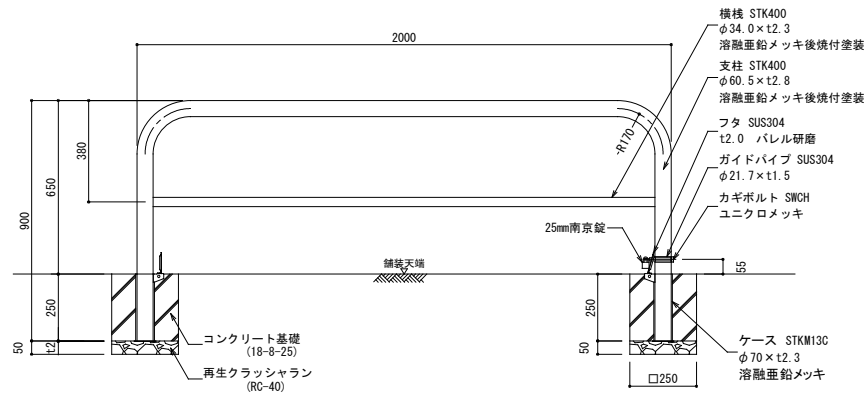


門型 鋼製 脱着式

設計事務所名 日本建設コンサルタント株式会社 一級建築士事務所		南房総市外房地区自己搬入施設建設工事（外構工事）		図面番号 C-15
建築士登録番号（大臣）第38574号		縮尺		
建築士氏名 野口 一彦		場内整備工事 部分詳細図（1）		1/20, 1/10, 1/5
検 図	製 図	設 計 令和7年10月	南房総市	


D-7	メッシュフェンス (H=1800) 詳細図	1/20	D-8	メッシュフェンス門扉 (H=1800, W=1000) 詳細図	1/20
D-9	防火水槽標識詳細図	1/20	D-10	施設看板詳細図 (参考図)	1/20
設計事務所名 中日本建設コンサルタント株式会社 一級建築士事務所 建築士登録番号 (大臣) 第338574号 建築士氏名 野口 一彦 検 図			南房総市外房地区自己搬入施設建設工事 (外構工事) 場内整備工事 部分詳細図 (2) 縮尺 1/20 南房総市		

＜コンクリート基礎＞

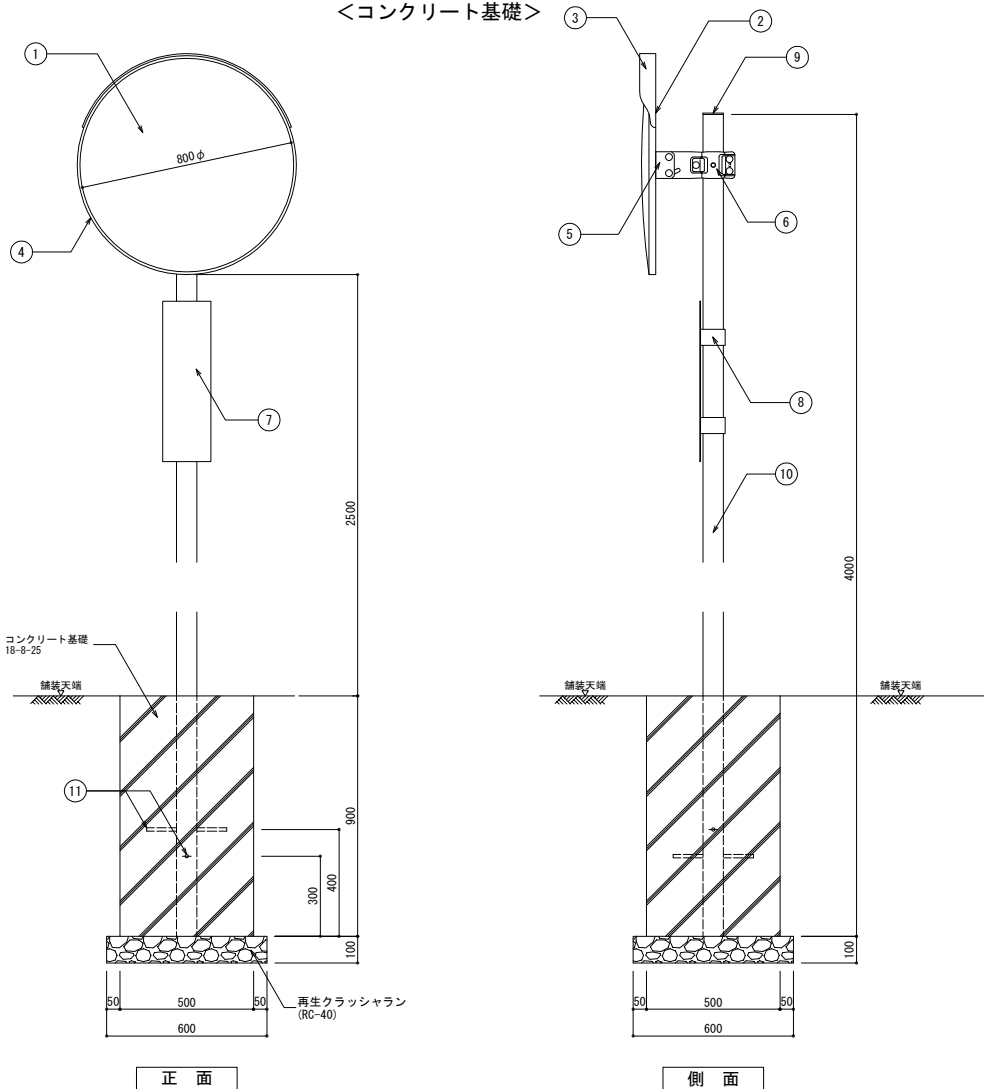


仕 様			
番号	部材	材 質	備 考
1	鏡 面	ステンレス	800φ
2	裏 板	SGCC	—
3	フ ード	ポリカーボネート樹脂	橙 色
4	取 付 枠	アルミニウム合金	橙 色
5	裏板取付金具	SPHC	消磁歪めつき
6	支柱取付金具	SPHC	消磁歪めつき
7	注 意 板	—	—
8	取付バンド	—	—
9	キャ ッ プ	ポリエチレン樹脂	黒 色
10	支 柱	φ76.3×13.2 STK400	歪めつき 静電体塗装、橙色

＜ガードレール共架式＞








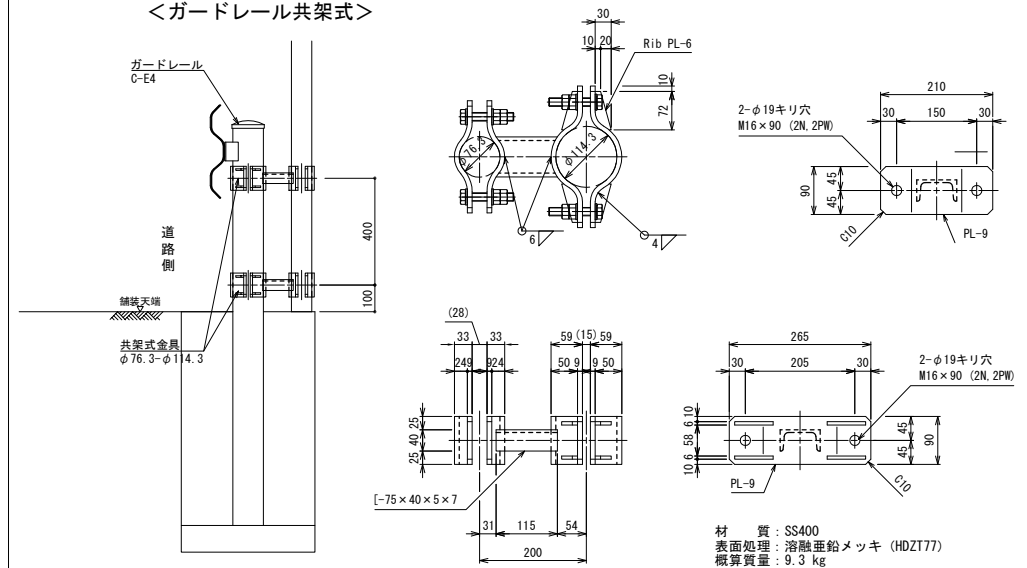


＜コンクリート壁面取付式＞

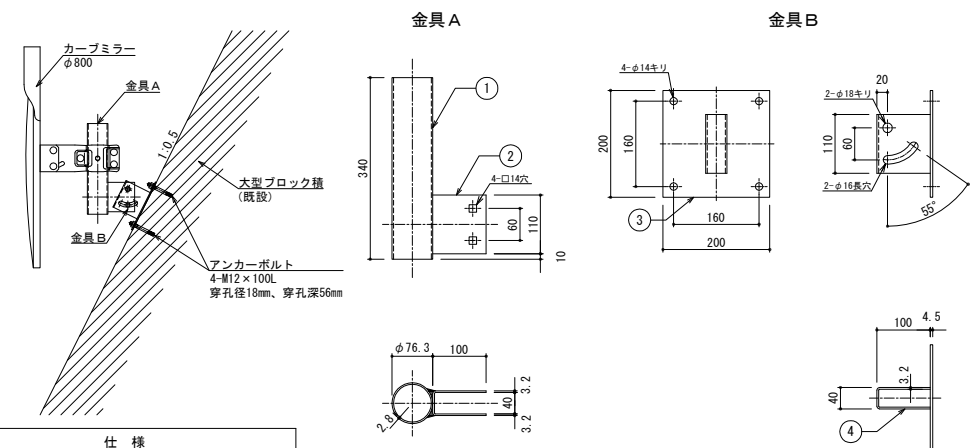

仕 様				
番号	部 材	規 格	材質	備 考
1	支 柱	φ76.3×2.8t	STK400	溶融亜鉛メッキ
2	接続金具A	3.2t	SS400	溶融亜鉛メッキ
3	ベース	4.5t	SS400	溶融亜鉛メッキ
4	接続金具B	3.2t	SS400	溶融亜鉛メッキ


設計事務所名 日本建設コンサルタンツ株式会社 一般建築士事務所		南房総市外房地区自己搬入施設建設工事（外構工事）		図面番号 C-17
建築士登録番号（大臣）第338574号 建築士氏名 野口 一彦		縮尺 1/10、1/5		
検 図	製 図	設 計 令和7年10月	南房総市	

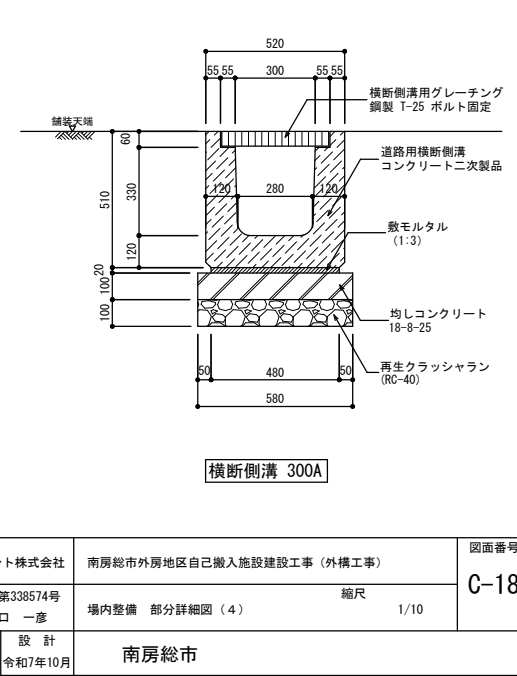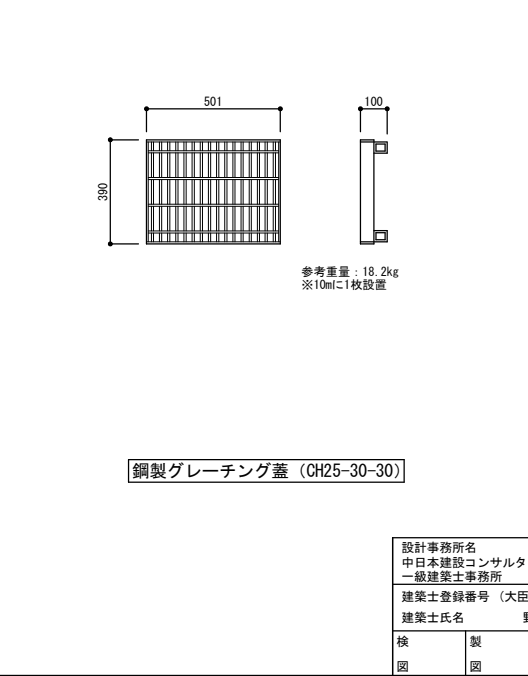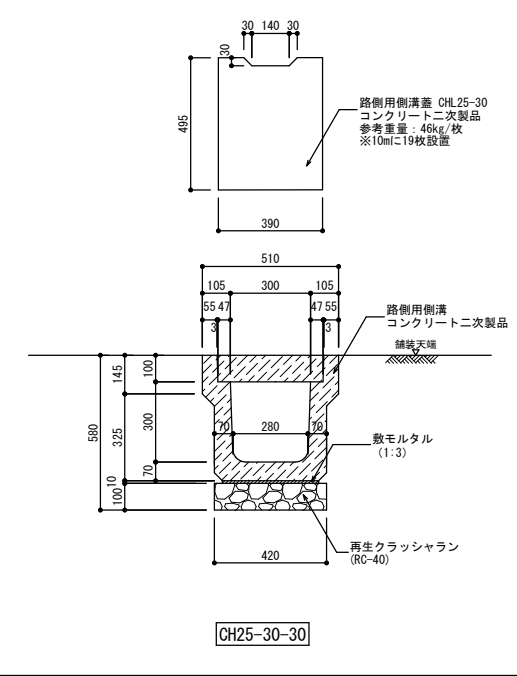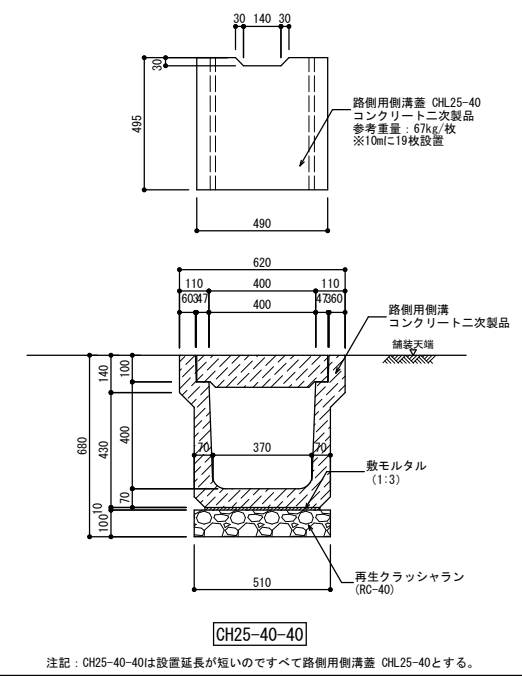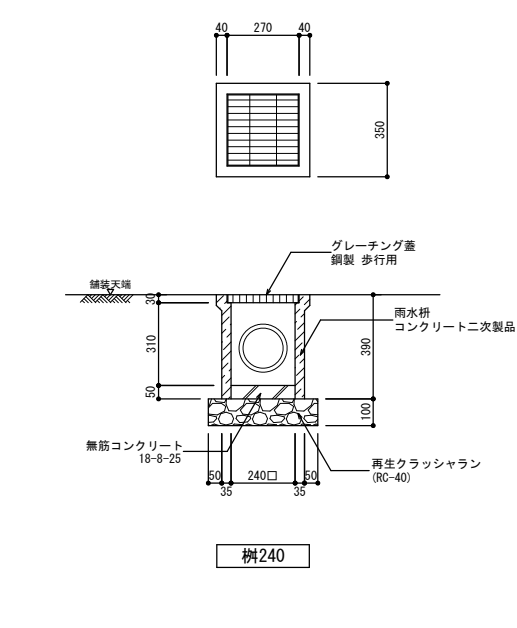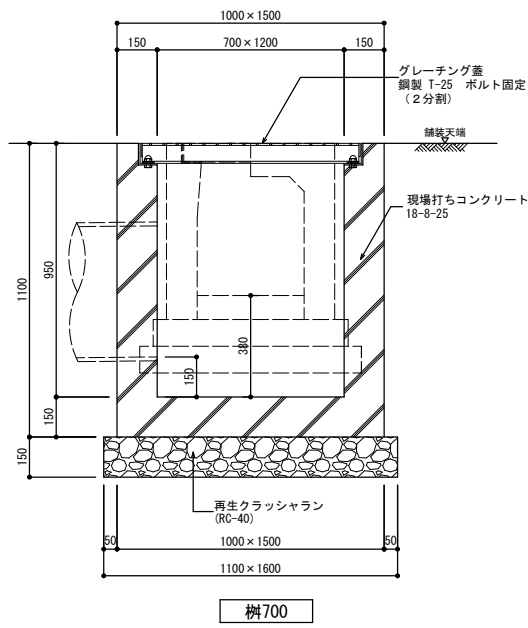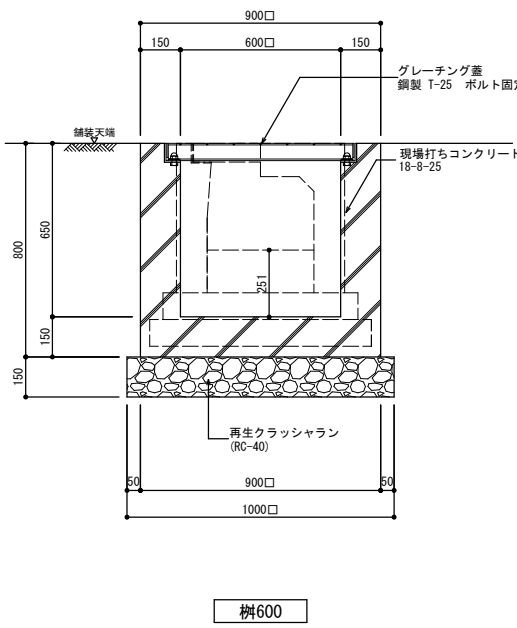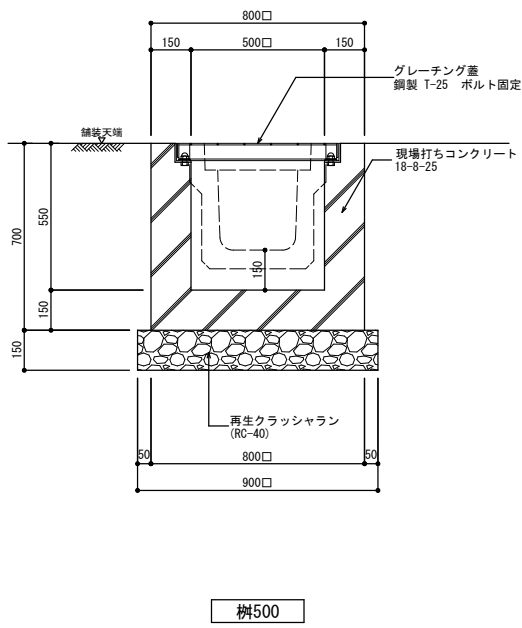


設計事務所名 中日本建設コンサルタント株式会社 一級建築士事務所			南房総市外房地区自己搬入施設建設工事（外構工事）		図面番号 C-18
建築士登録番号（大臣）第338574号			縮尺		
建築士氏名 野口 一彦			場内整備 部分詳細図（4） 1/10		
検 図	製 図	設 計 令和7年10月	南房総市		

D-15	場内側溝詳細図			1/10												
自由勾配側溝 300×400		自由勾配側溝 400×400 (横断用)		自由勾配側溝 400×500 (横断用) 鉄筋コンクリート蓋 (車道用)												
D-16	場内側溝詳細図			1/10												
嵩上げ用鋼製グレーチング蓋 (T-25)		鋼製グレーチング蓋 (横断用T-25)		円型ボックス 300 既設樹管取付 VUφ500 注記) 既存の接続側溝を撤去のうえ、VUφ500管を取り付けること。 取付管部の周囲は無収縮モルタル充填により空隙が生じないように取付加工すること。 <table><tr><td>設計事務所名 中日本建設コンサルタント株式会社 一級建築士事務所</td><td>南房総市外房地区自己搬入施設建設工事 (外構工事)</td><td>図面番号 C-19</td></tr><tr><td>建築士登録番号 (大臣) 第338574号 建築士氏名 野口 一彦</td><td>場内整備 部分詳細図 (5)</td><td>縮尺 1/10</td></tr><tr><td>検 図</td><td>製 図</td><td>設 計 令和7年10月</td></tr><tr><td colspan="3">南房総市</td></tr></table>	設計事務所名 中日本建設コンサルタント株式会社 一級建築士事務所	南房総市外房地区自己搬入施設建設工事 (外構工事)	図面番号 C-19	建築士登録番号 (大臣) 第338574号 建築士氏名 野口 一彦	場内整備 部分詳細図 (5)	縮尺 1/10	検 図	製 図	設 計 令和7年10月	南房総市		
設計事務所名 中日本建設コンサルタント株式会社 一級建築士事務所	南房総市外房地区自己搬入施設建設工事 (外構工事)	図面番号 C-19														
建築士登録番号 (大臣) 第338574号 建築士氏名 野口 一彦	場内整備 部分詳細図 (5)	縮尺 1/10														
検 図	製 図	設 計 令和7年10月														
南房総市																


自由勾配側溝:400×400・500（横断用）縦断面図

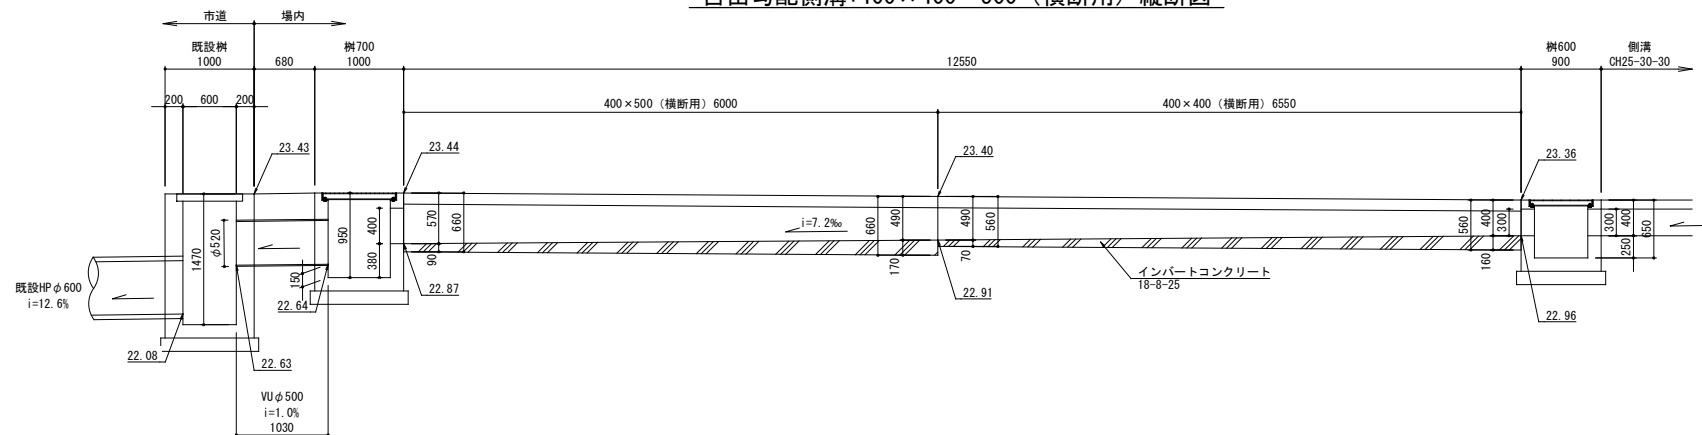


自由勾配側溝:300×400縦断面図

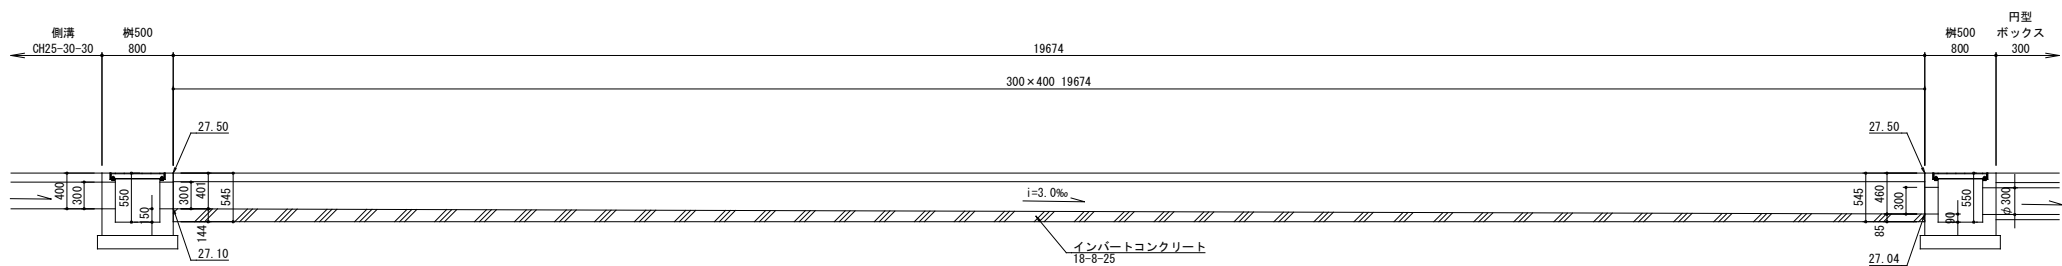


側溝CH25-40×40縦断面図
自己搬入棟北側

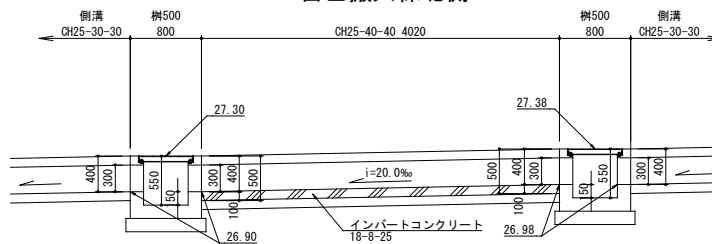


設計事務所名 中日本建設コンサルタント株式会社 一級建築士事務所			南房総市外房地区自己搬入施設建設工事（外構工事）		図面番号 C-20
建築士登録番号（大臣）第338574号			縮尺		
建築士氏名 野口 一彦			場内整備 自由勾配側溝縦断面図 1/30		
検 図	製 図	設 計 令和7年10月	南房総市		

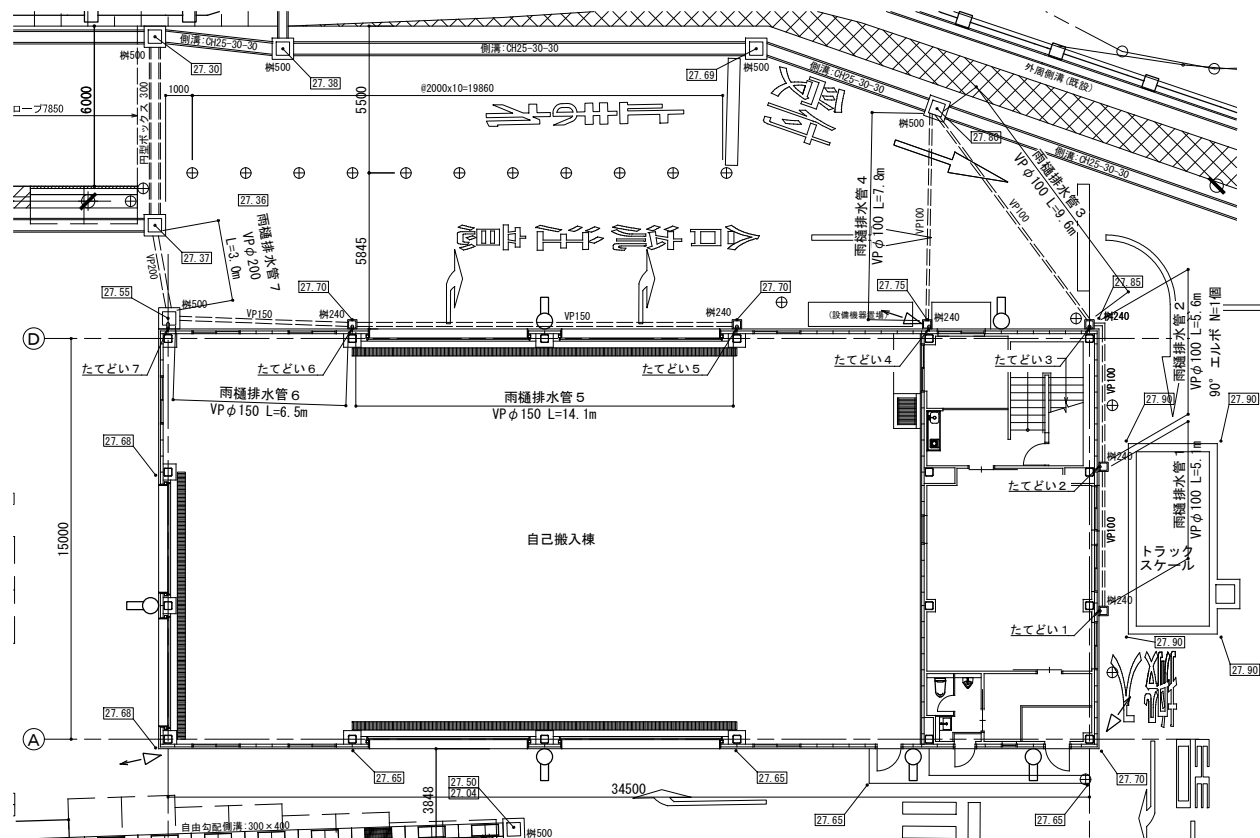

自己搬入棟雨樋排水平面図 1/100

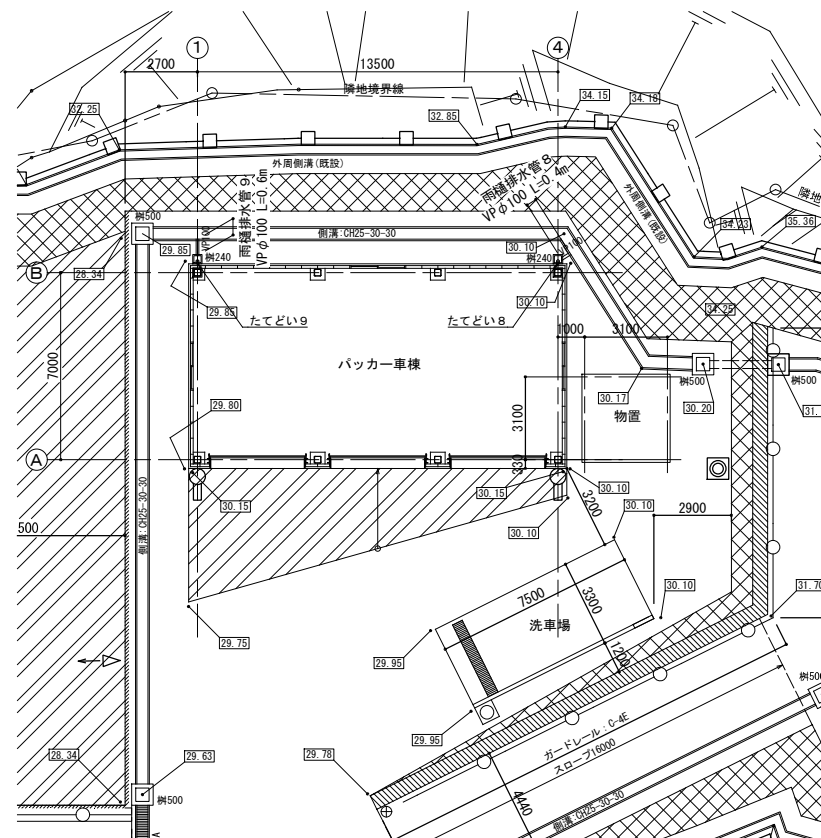

パッカー車棟雨樋排水平面図 1/100

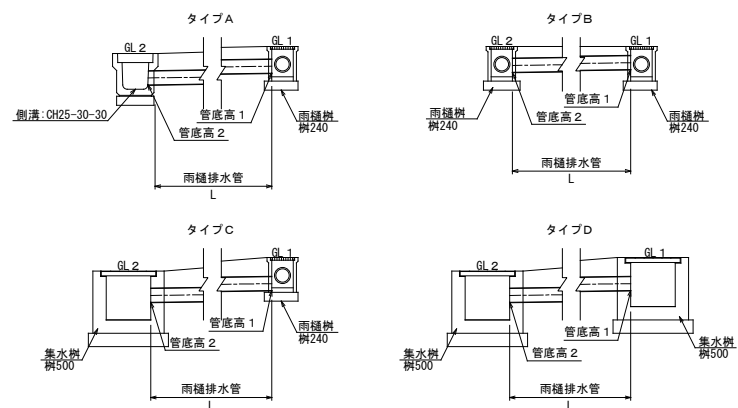

雨樋排水取付詳細図 1/30

自己搬入棟雨樋排水寸法表

番号	タイプ	排水管 L (m)			計画GL 1 (m)	計画GL 2 (m)	管底高 1 (m)	管底高 2 (m)	備考
		VP φ100	VP φ150	VP φ200					
1	B	5.1	-	-	27.90	27.90	27.60	27.56	
2	B	5.6	-	-	27.90	27.85	27.56	27.51	
3	C	9.6	-	-	27.85	27.80	27.51	27.40	
4	C	7.8	-	-	27.75	27.80	27.45	27.40	
5	B	-	14.1	-	27.70	27.70	27.40	27.36	
6	B	-	6.5	-	27.70	27.55	27.36	27.15	
7	D	-	-	3.0	27.55	27.37	27.15	26.97	
合計		28.1 m	20.6 m	3.0 m					




パッカー棟雨樋排水寸法表

番号	タイプ	排水管 L (m)			計画GL 1 (m)	計画GL 2 (m)	管底高 1 (m)	管底高 2 (m)	備考
		VP φ100	VP φ150	VP φ200					
8	A	0.4	-	-	30.10	30.10	29.76	29.74	
9	A	0.6	-	-	29.85	29.85	29.51	29.49	
合計		1.0 m							


雨樋排水数量集計表

名称	規格	単位	数量	備考
排水管	VP φ100	m	29.1	
	VP φ150	m	20.6	
	VP φ200	m	3.0	
90° エルボ	φ100	個	1	
雨樋樹	樹240	個	8	


設計事務所名 中日本建設コンサルタント株式会社 一級建築士事務所			南房総市外房地区自己搬入施設建設工事（外構工事）		図面番号 C-21
建築士登録番号（大匠）第338574号 建築士氏名 野口 一彦			縮尺 縮尺 1/100, 1/30		
検 図	製 図	設 計 令和7年10月	南房総市		

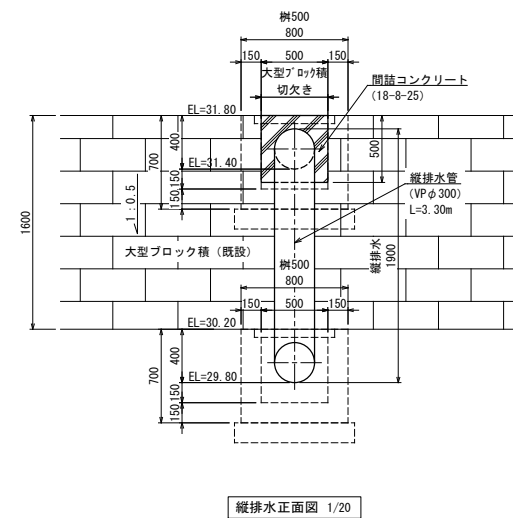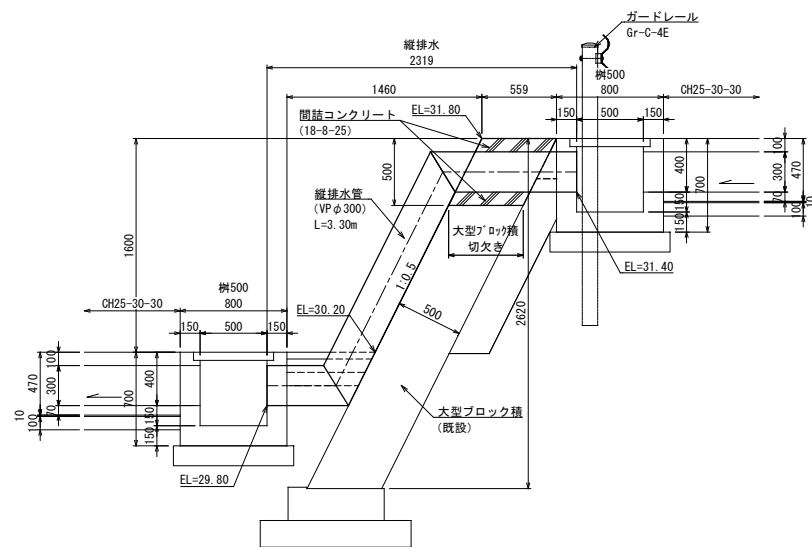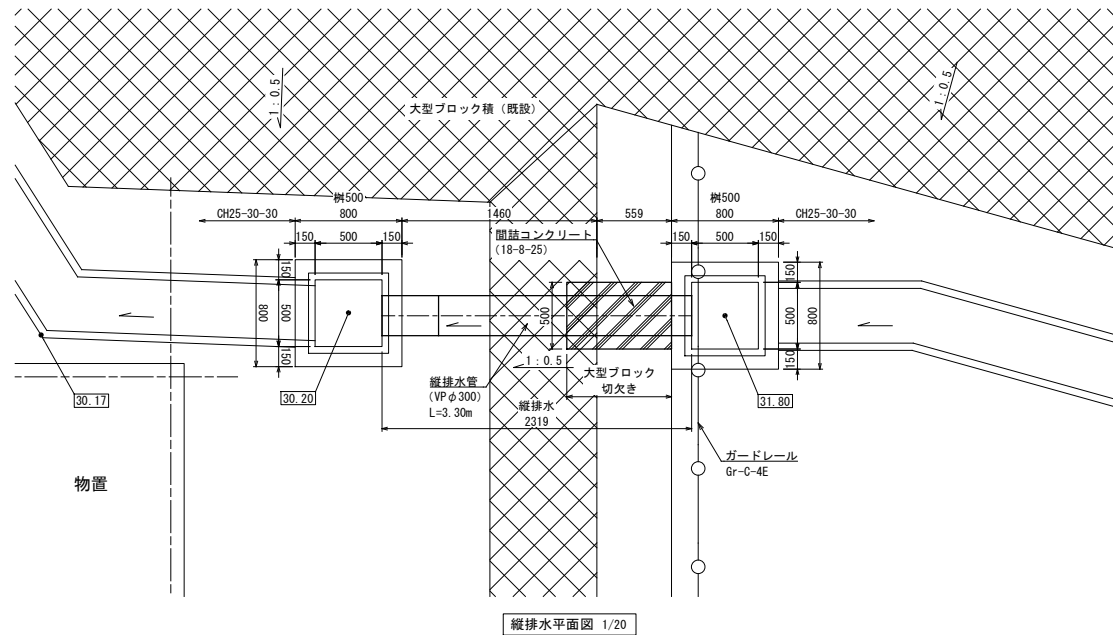


設計事務所 中日本建設コンサルタント株式会社 一級建築士事務所		南房総市外房地区自己搬入施設建設工事（外構工事）		図面番号 C-22
建築士登録番号（大団）第338574号 建築士氏名 野口 一彦		縮尺 1/20		
検 図	製 図	設 計 令和7年10月	南房総市	

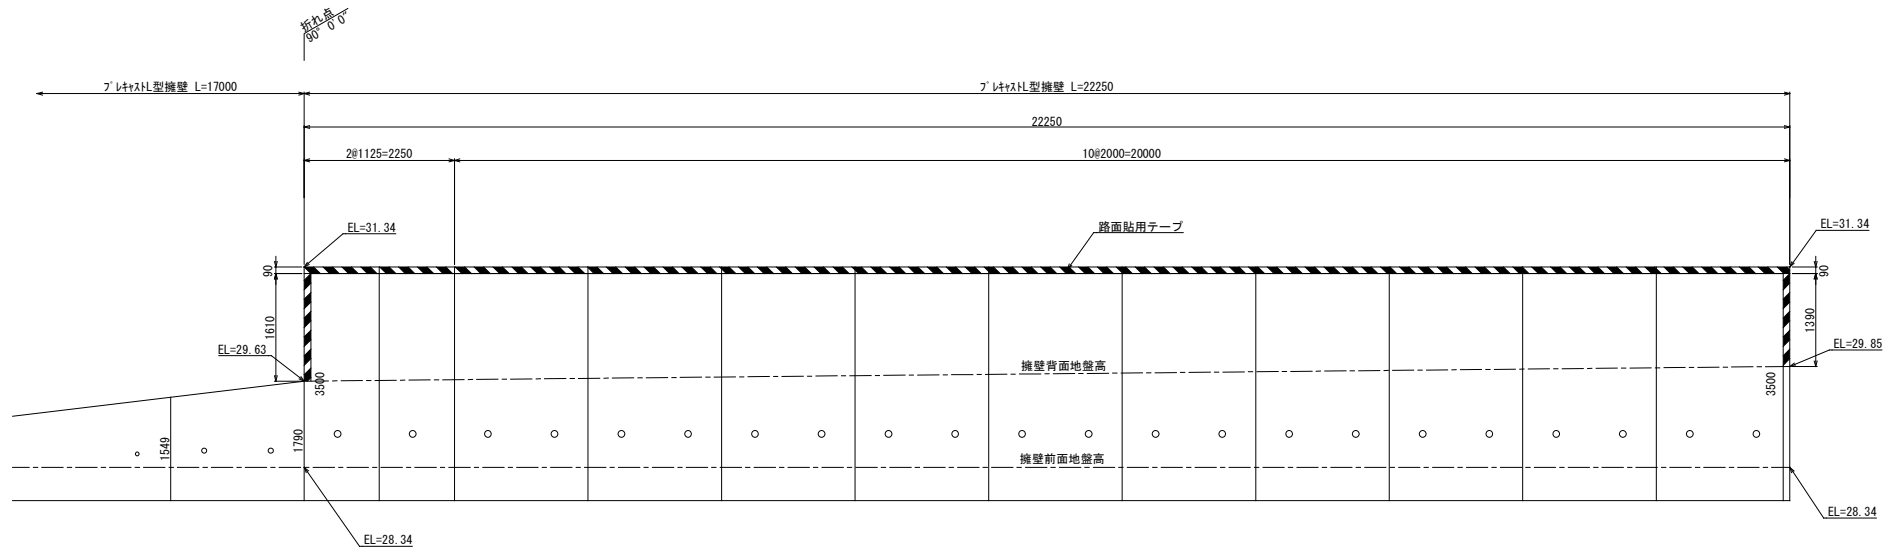

L型擁壁正面図 1/40

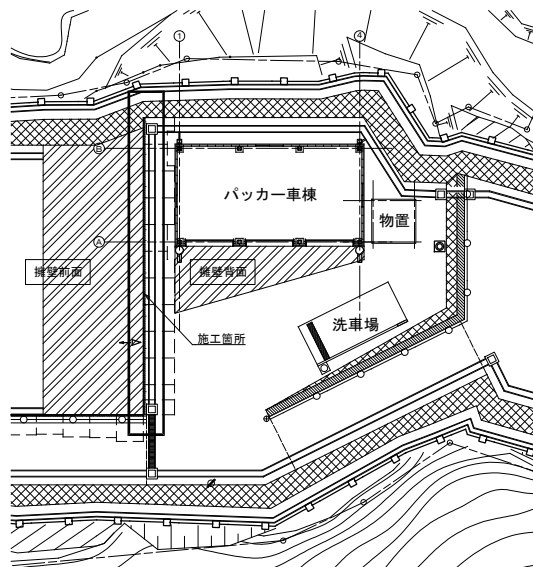

位置図 1/200

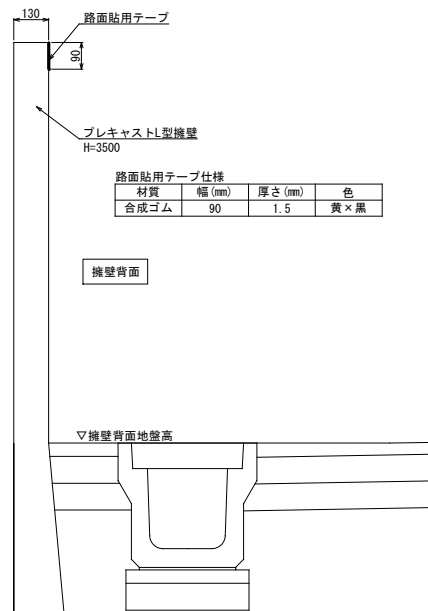

断面図 1/10

設計事務所名 中日本建設コンサルタント株式会社 一般建築士事務所			南房総市外房地区自己搬入施設建設工事（外構工事）		図面番号 C-23
建築士登録番号（大匠）第338574号			縮尺		
建築士氏名 野口 一彦			場内整備 追突防止シール貼付詳細図		1/200, 1/40, 1/10
検 図	製 図	設 計 令和7年10月	南房総市		