



平面図 S=1/500

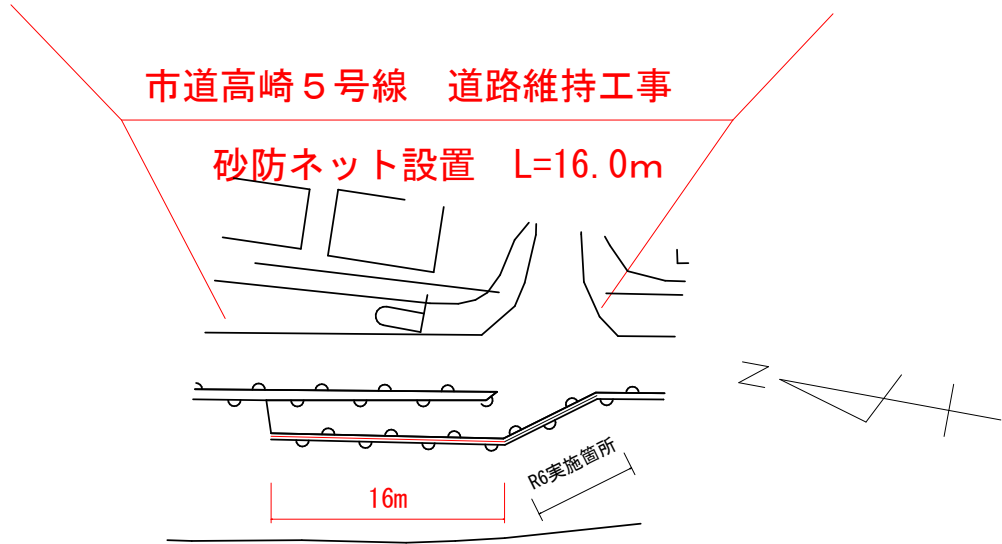

標準断面図 S=1/50

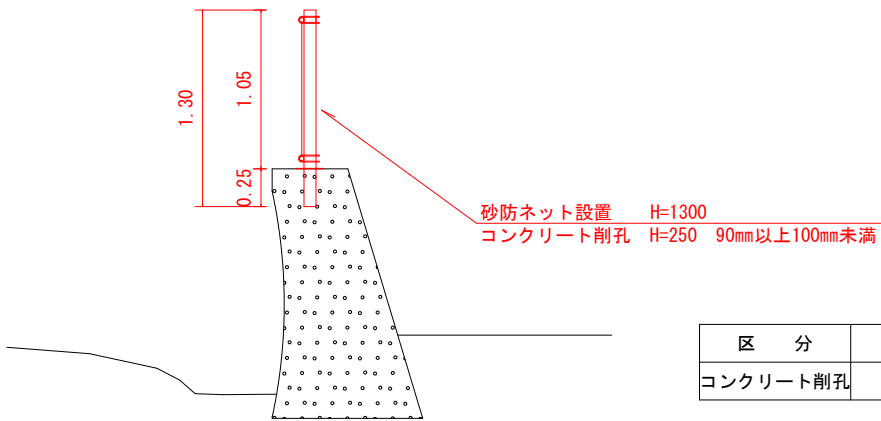


区 分	数 量
コンクリート削孔	0.010 m2


コンクリート削孔 0.01×0.25=0.0025m3
0.0025m3×9箇所=0.0225≒0.02m3

構造図


ステンレス支柱 NONSCALE

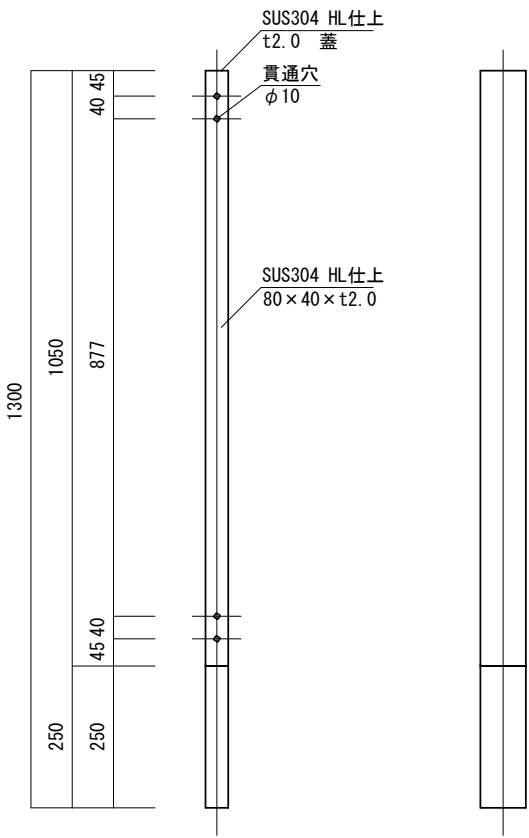

ステンレスバー S=1/50

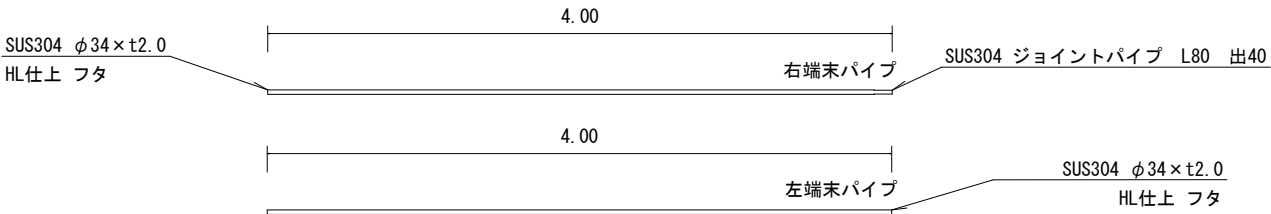

防砂ネット S=1/20

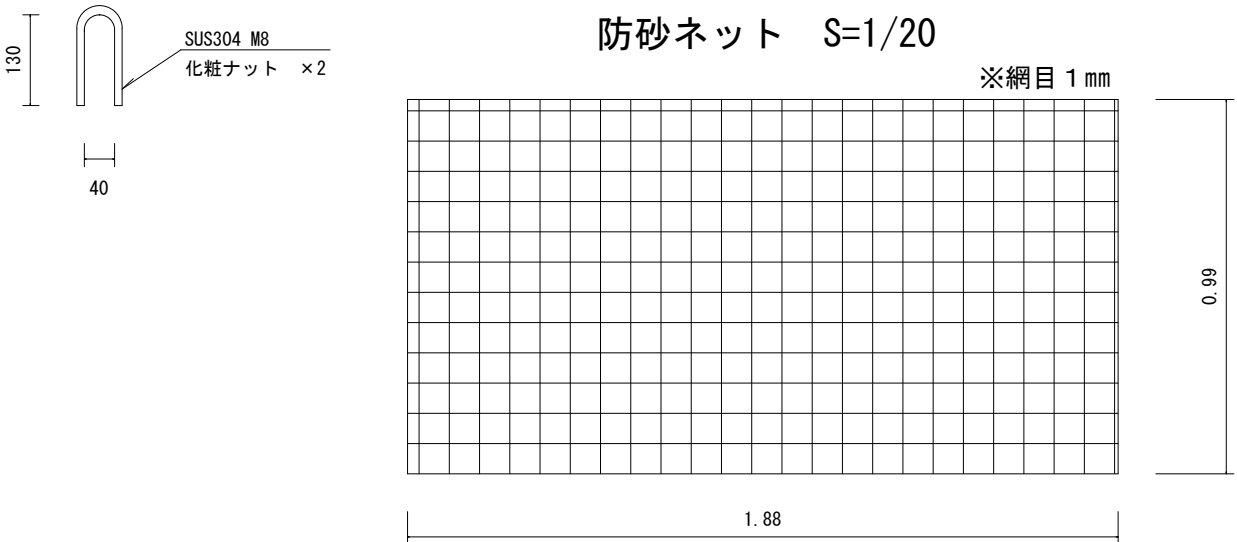

位置図 1/10000



市道高崎5号線 道路維持工事

令和 8 年度 工区

路線名	市道高崎5号線		
工事箇所	南房総市 久枝 地先		
図面種別	平面図、標準断面図、構造図、位置図		
図面番号	全 1 葉の内第 1 号		
縮尺	図示	内容表示	

千葉県南房総市役所

課長		設計者氏名	
----	--	-------	--