




平面図 (S=1/500)

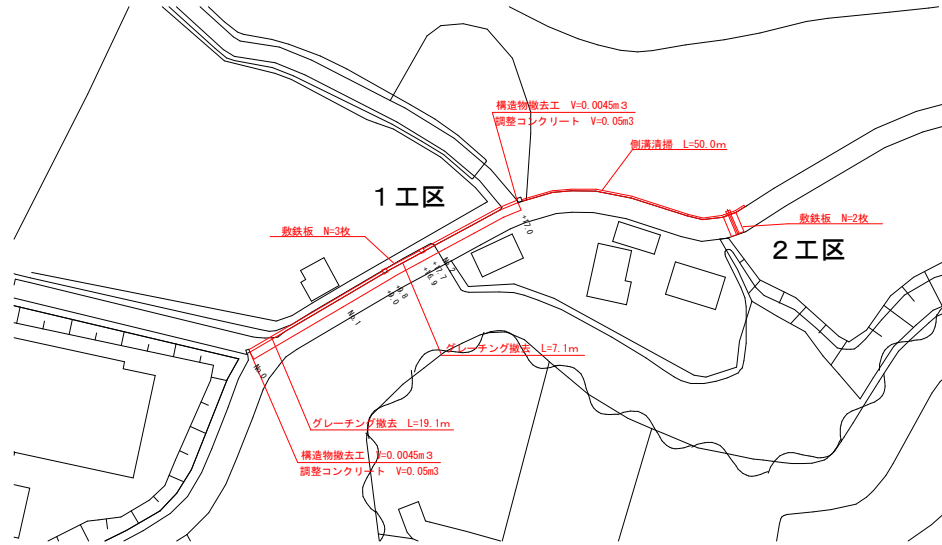


構造図 (S=1/20)

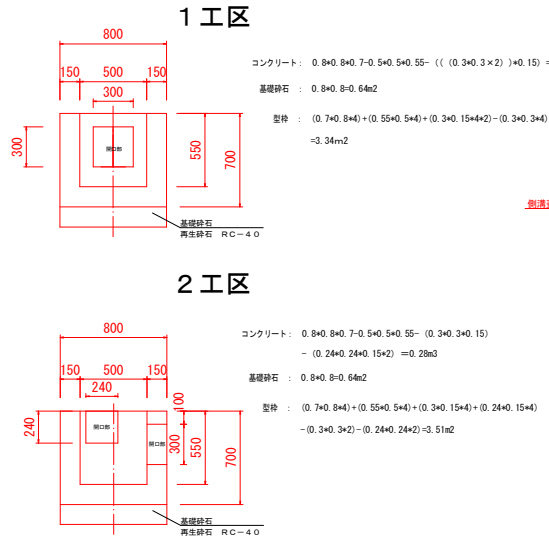


標準断面図 (S=1/50)

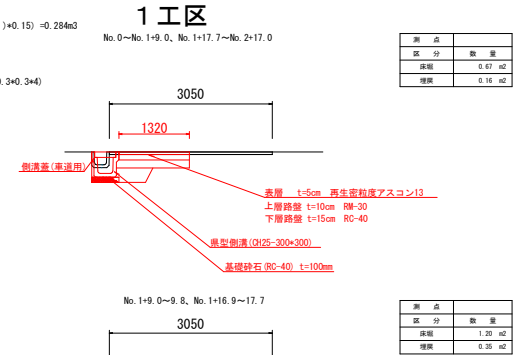


舗装版撤去展開図 (S=1/100)

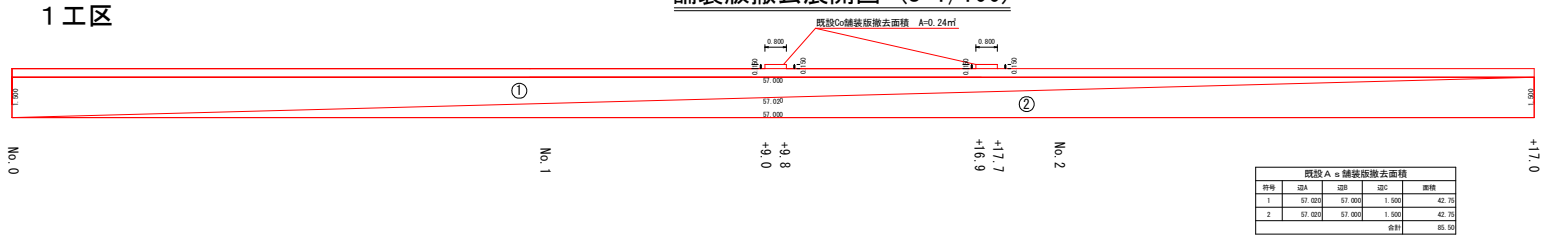


舗装展開図 (S=1/100)

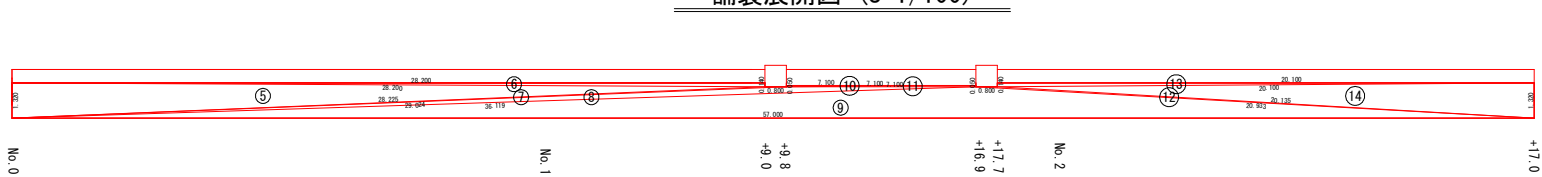


舗装展開図 (S=1/100)

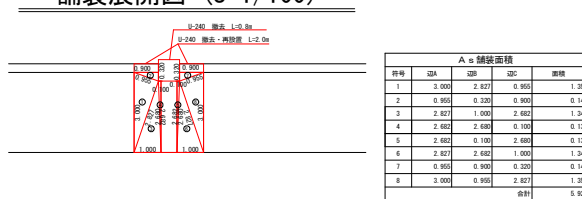


舗装版撤去展開図 (S=1/100)

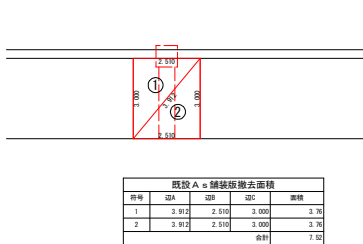

2 工区

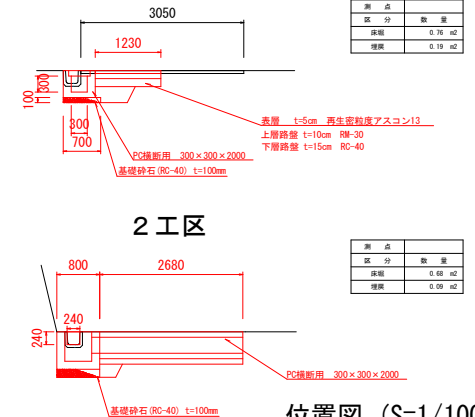

位置図 (S=1/10000)

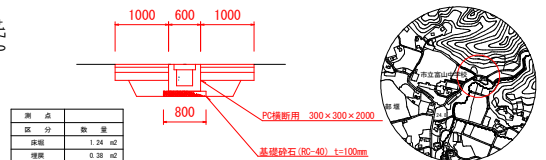

Aa舗装面積				
序号	辺A	辺B	辺C	面積
5	26.225	26.225	1.320	18.61
6	26.260	0.140	26.260	1.97
7	29.024	0.900	29.225	0.57
8	36.119	7.100	29.024	4.31
9	57.000	20.930	36.119	33.45
10	7.100	7.100	0.050	0.18
11	7.100	7.100	0.050	0.18
12	20.930	20.120	0.860	0.86
13	20.100	20.100	0.140	1.41
14	20.130	1.320	20.100	13.27
合計				74.53

林道奥沢線 排水整備工事			
令和8年度			
路線名	林道奥沢線		
工事場所	南房総市合戸地先		
図面種別	位置図・平面図・標準断面図・展開図・横断面図		
図面番号	全	1	案のうちの第 1 号
縮尺	図示	内容表示	
南房総市			
課長	設計者氏名		