



平面図

A1 S=1/1000
A3 S=1/2000

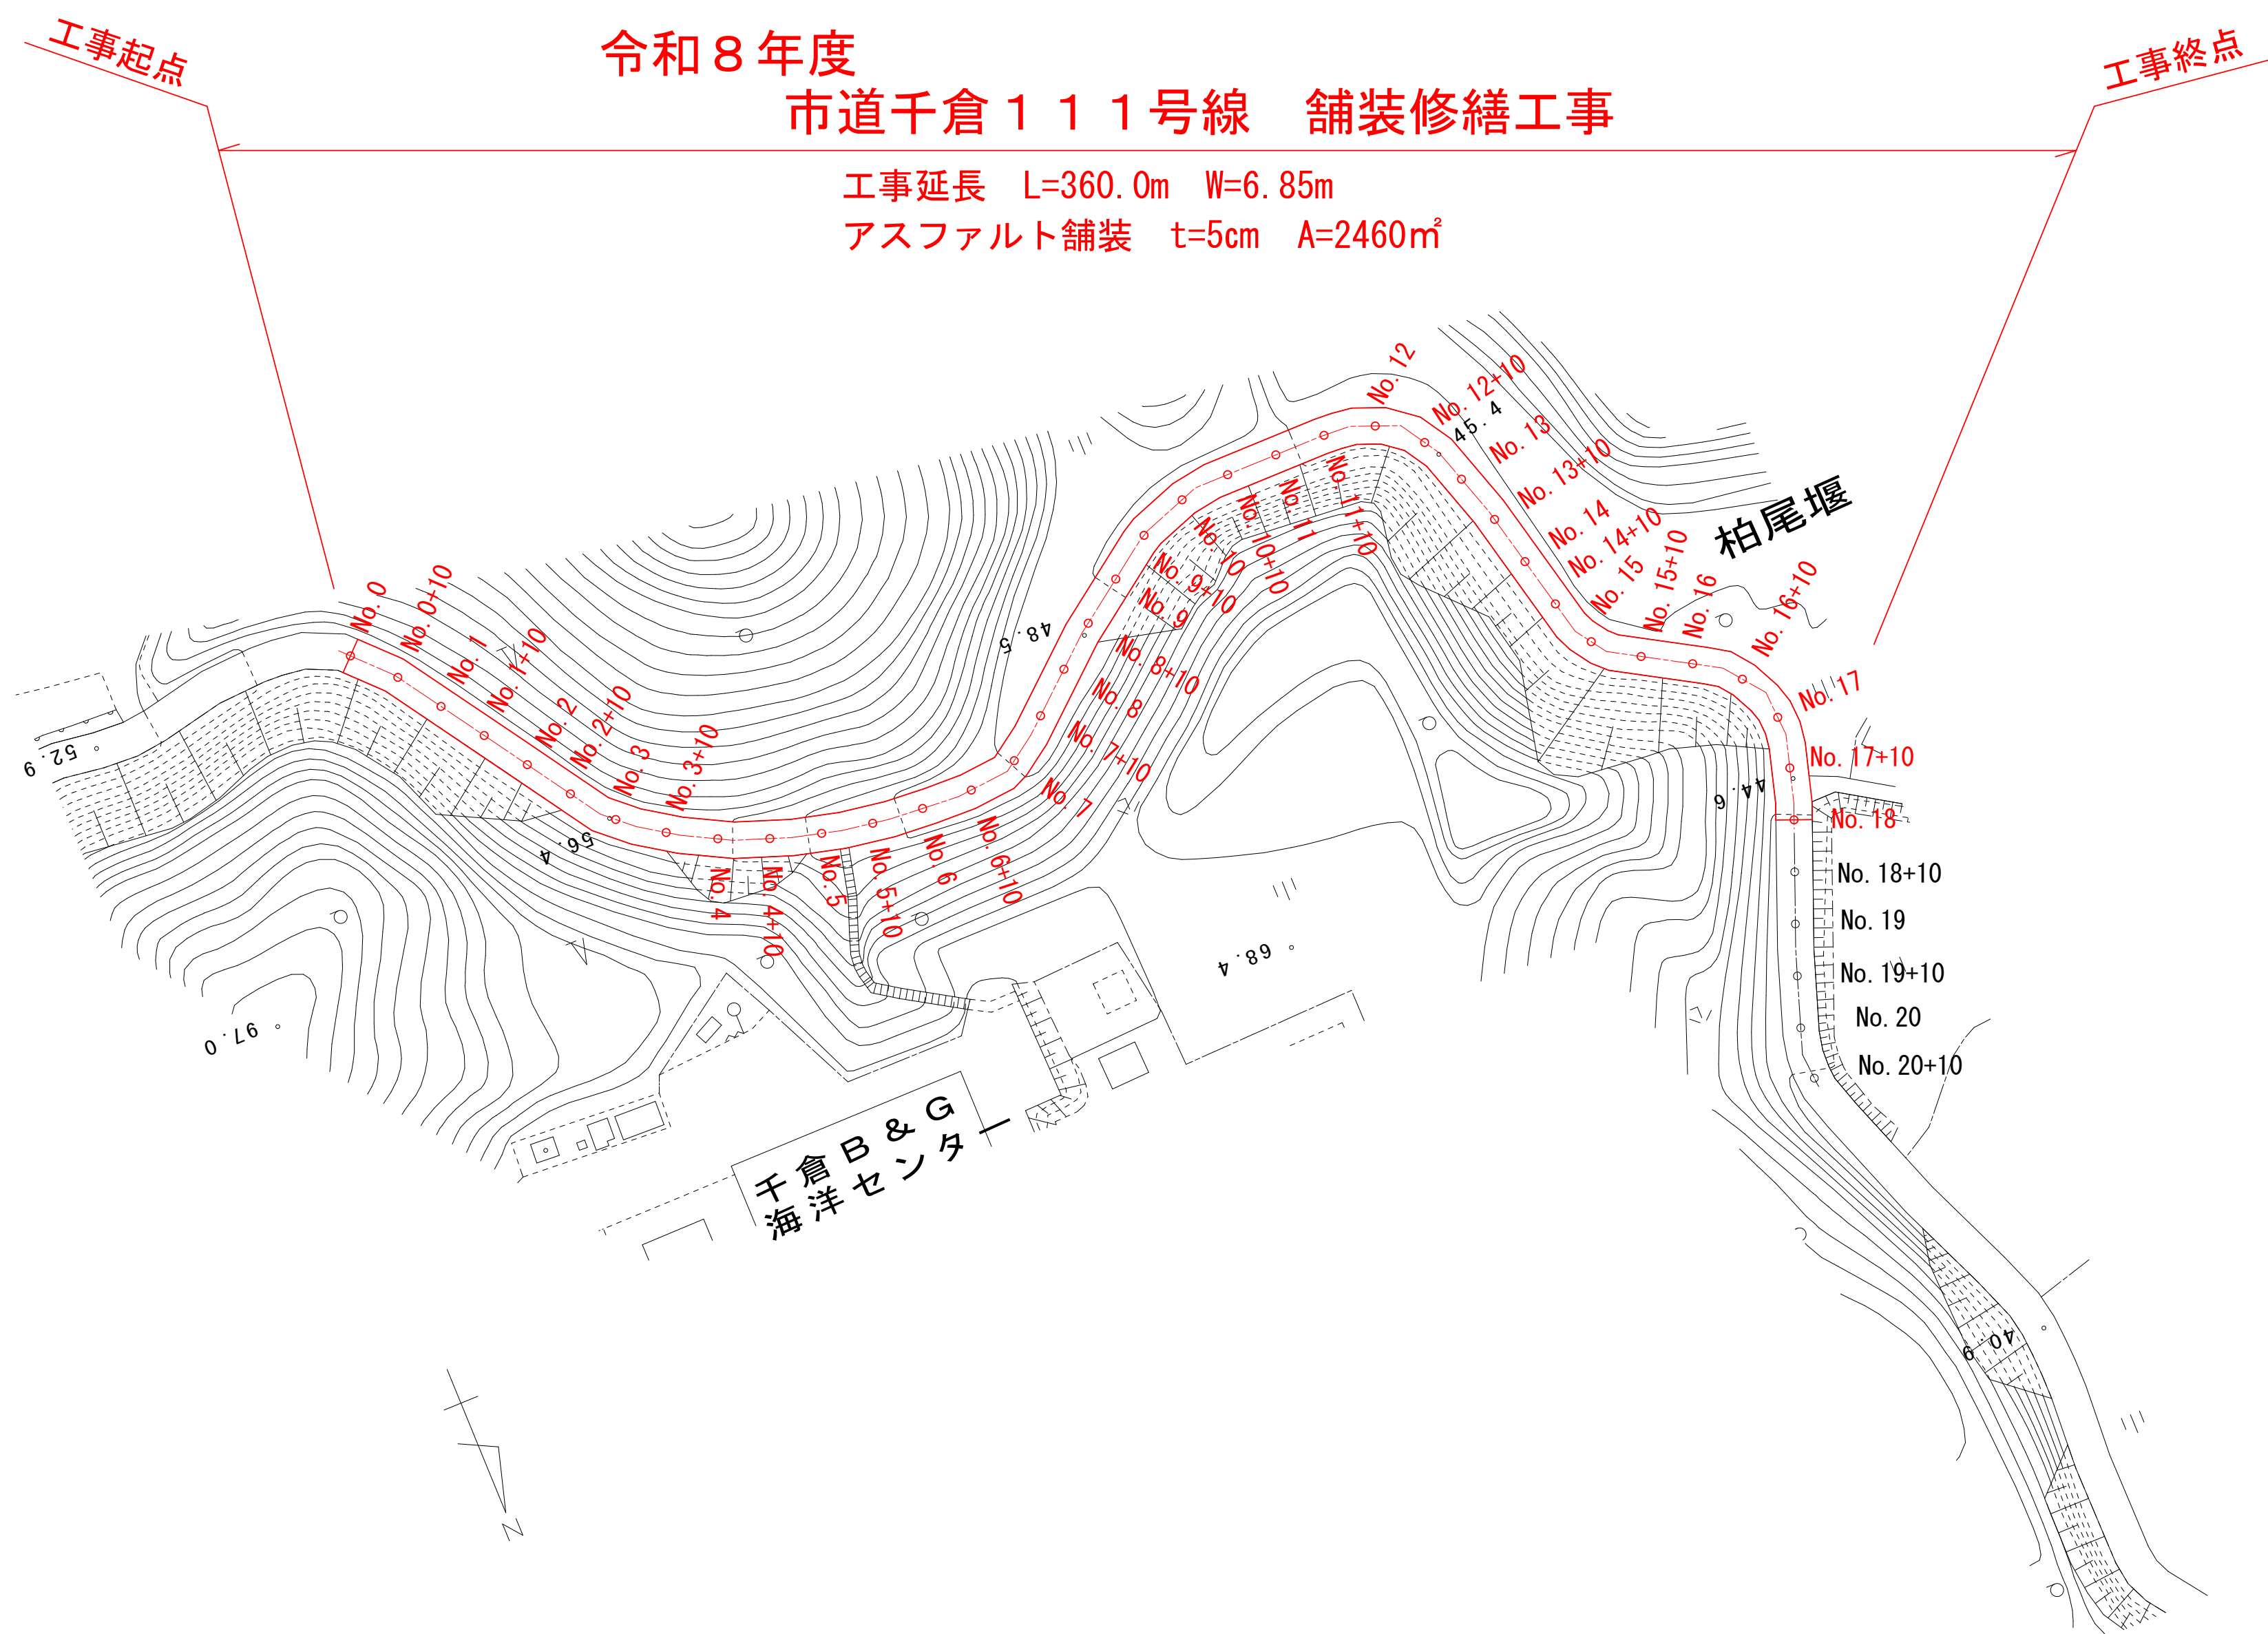


標準断面図

A1 S=1/50
A3 S=1/100

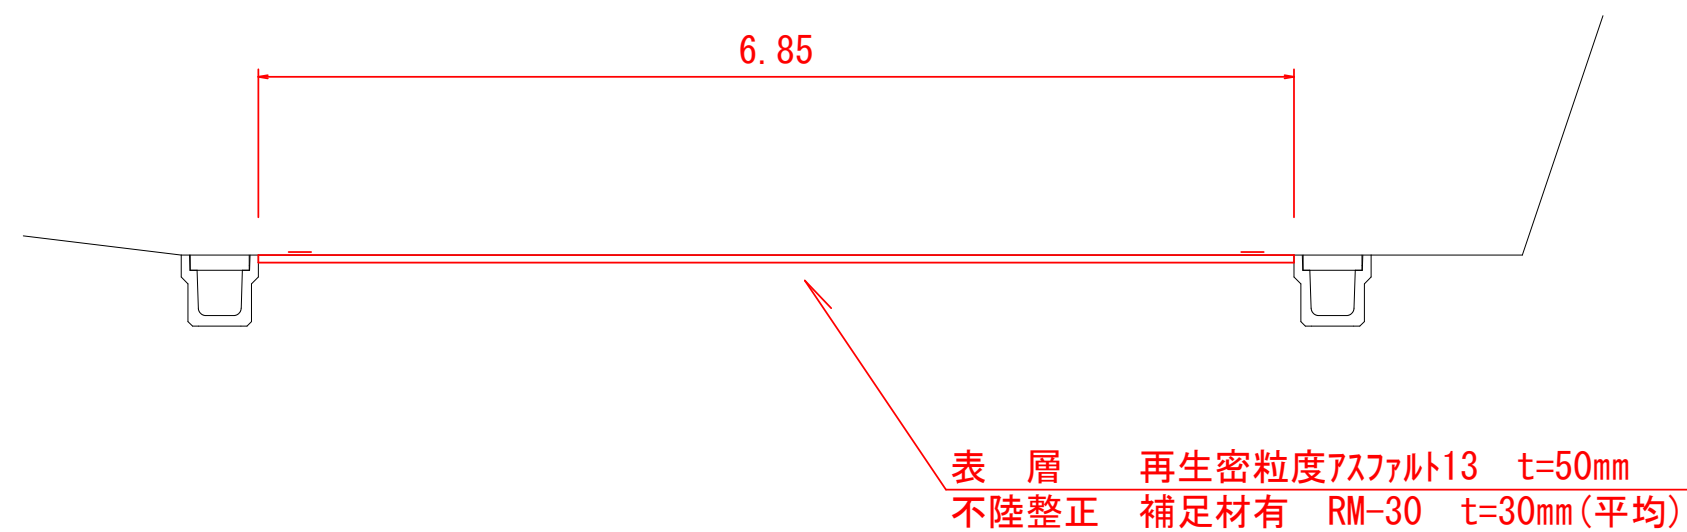

位置図

A1 S=1/10000
A3 S=1/20000

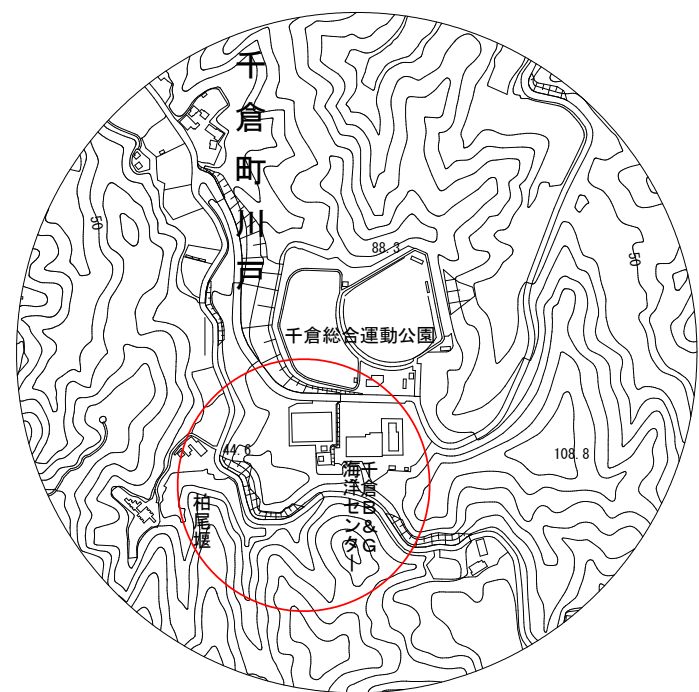

市道千倉 1 1 1 号線 舗装修繕工事			
令和 8 年度		工区	
路線名	市道千倉 1 1 1 号線		
工事箇所	南房総市千倉町川戸地先		
図面種別	平面図、標準断面図		
図面番号	全 1 葉の内第 1 号		
縮尺	図示	内容表示	
南 房 総 市 役 所			
課 長		設計者氏名	