


令和8年度 名倉漁港（原）浚渫工事

泊地浚渫 $V = 510 \text{ m}^3$
 船揚場土砂撤去 $V = 320 \text{ m}^3$
 運搬・仮置き $V = 830 \text{ m}^3$
 運搬・処理 $V = 810 \text{ m}^3$
 仮設工 一式

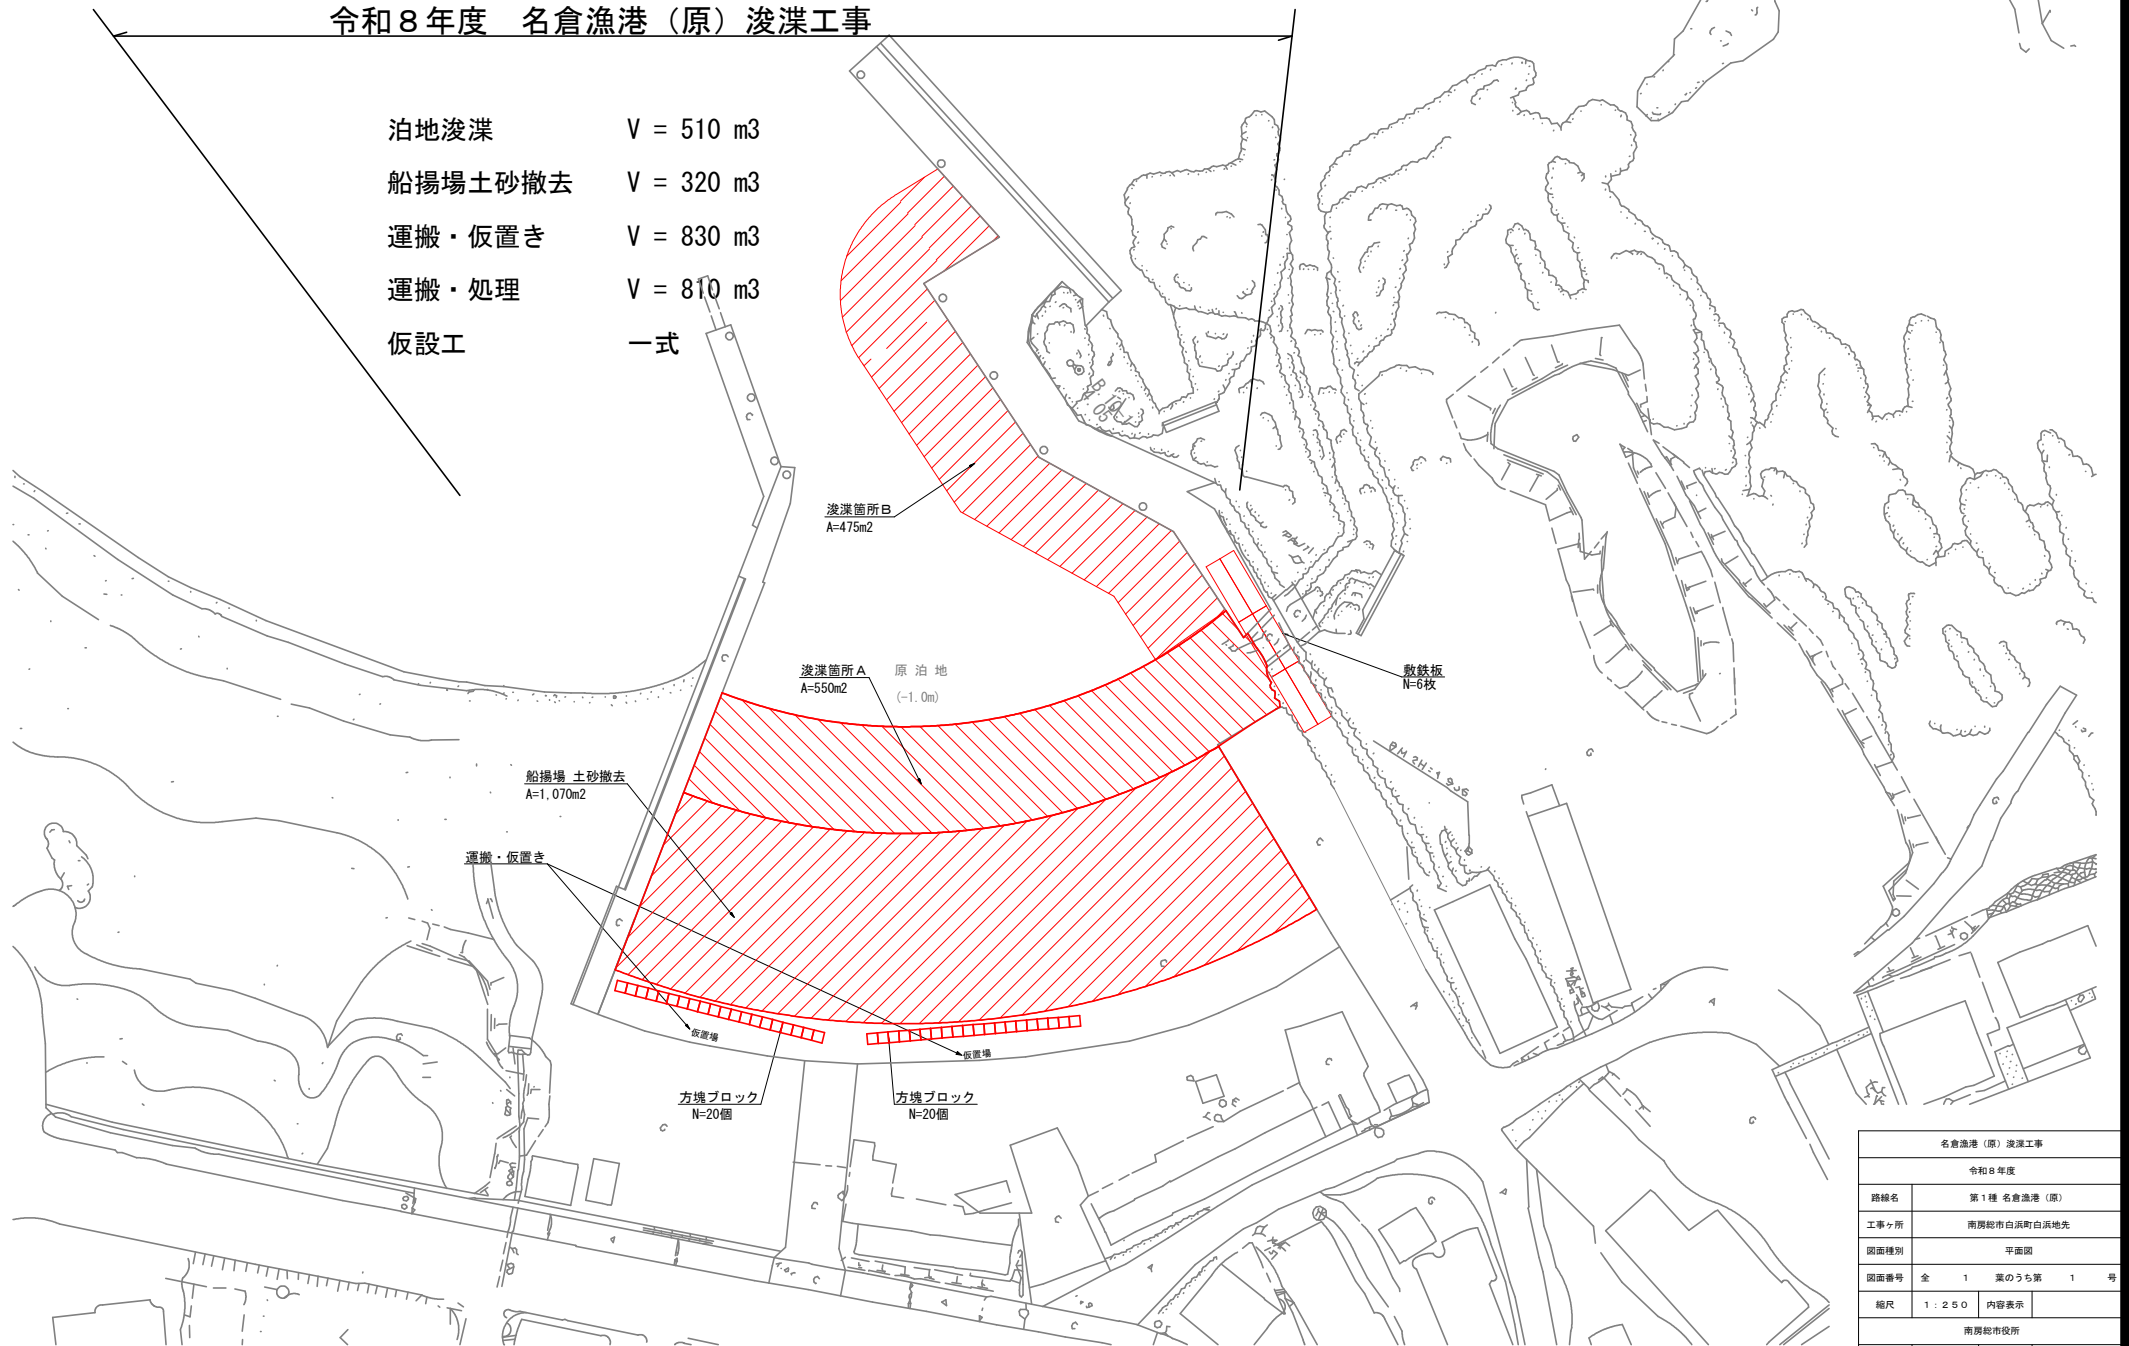

名倉漁港（原）浚渫工事			
令和8年度			
路線名	第1種 名倉漁港（原）		
工事場所	南房総市白浜町白浜地先		
図面種別	平面図		
図面番号	全 1	葉のうち第 1	号
縮尺	1:250	内容表示	
南房総市役所			
課長	設計者氏名		