


平面図 1 : 5 0 0

令和8年度 林道嶺岡中央4号線 道路維持工事 南房総市荒川地先

アスファルト舗装 A=39m²

集水桝 N=1基

小型擁壁 L=36.0m

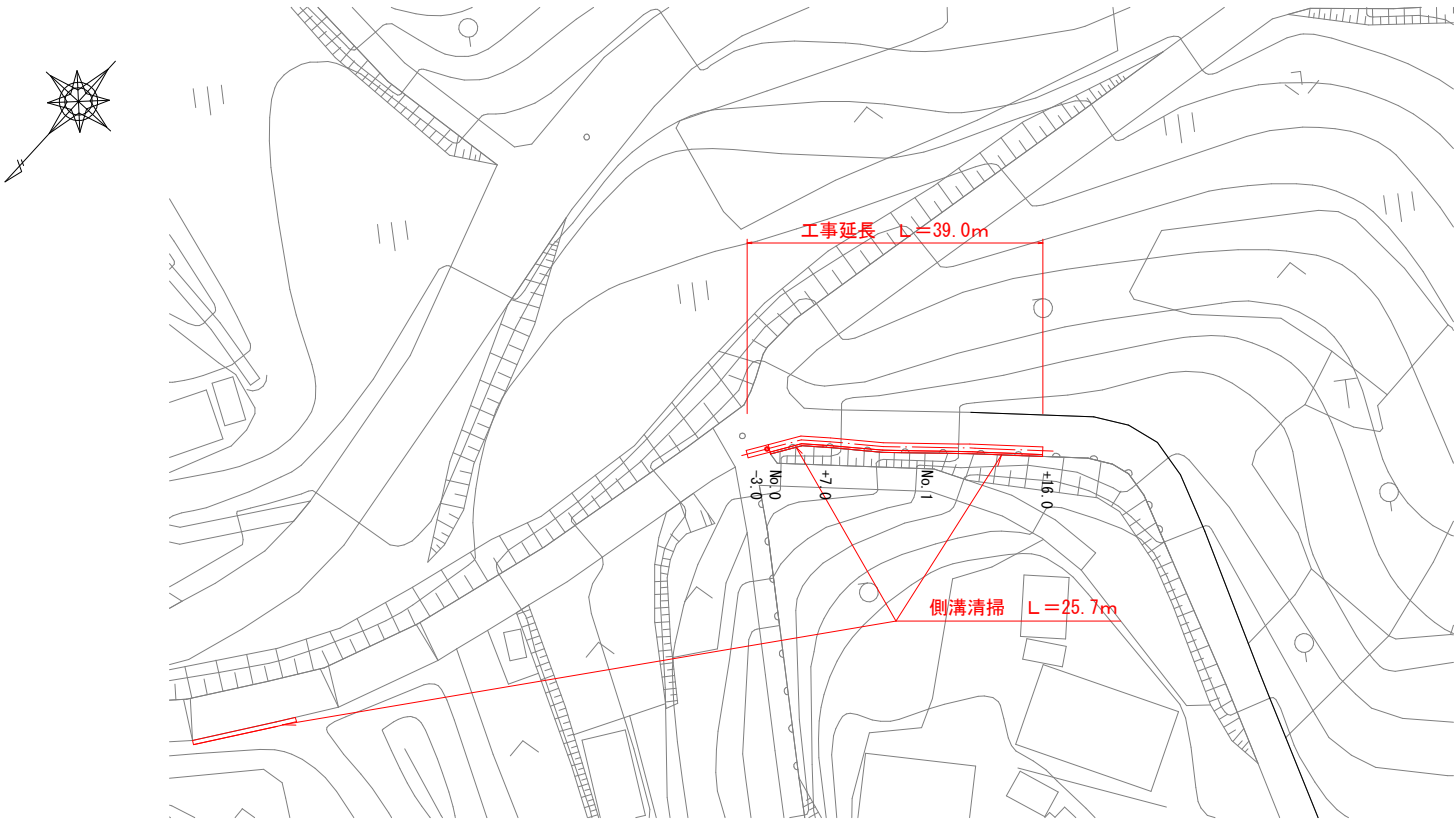

集水桝設置


平面図 S : 1/20

市道富山11号線側



既設集水桝撤去

平面図 S : 1/20


市道富山11号線側

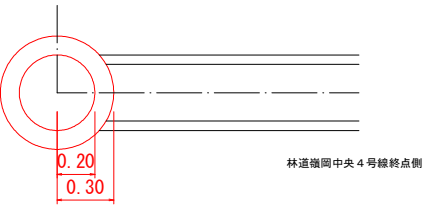

断面図 S : 1/20

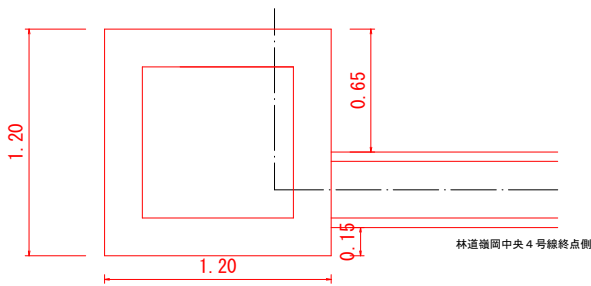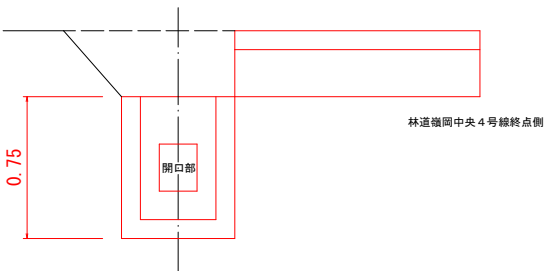

断面図 S : 1/20

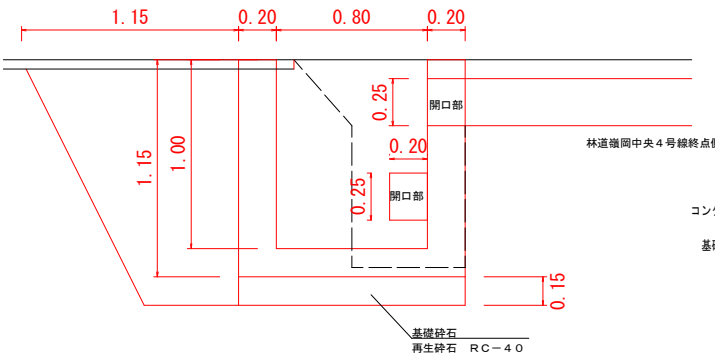

測点	数量
床面	1.85 m ²
埋戻	1.02 m ²
構造物撤去工費	0.12 m ²


コンクリート : 1.2*1.2*1.15-0.8*0.8*1.0- ((0.25*0.25) + (0.2*0.25)) *0.2 =1.00m³

基礎砕石 : 1.2*1.2=1.44m²

型枠 : (1.15*1.2*4)+(1.0*0.8*4)+(0.45*0.2*2)+(0.5*0.2*2)

- (0.25*0.25*2) - (0.2*0.25*2) =8.875≒8.88m²


標準断面図 1 : 2 0

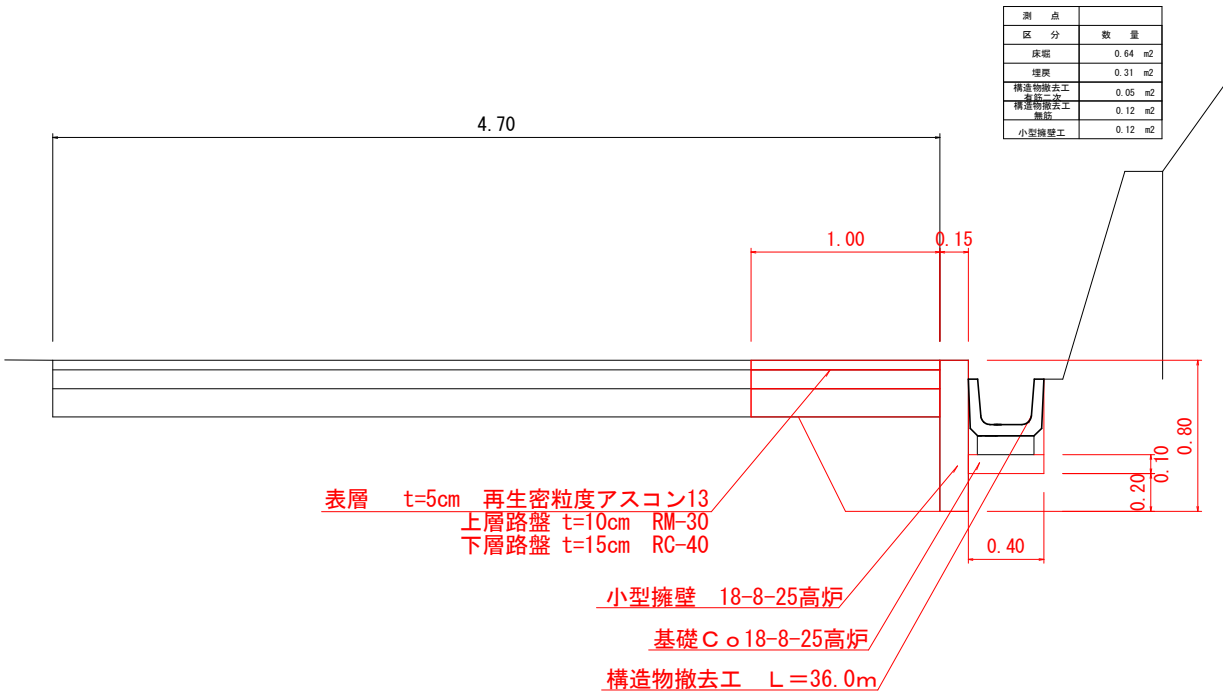

測点	数量
床面	0.64 m ²
埋戻	0.31 m ²
構造物撤去工費	0.05 m ²
構造物撤去工費	0.12 m ²
小型擁壁工	0.12 m ²

集水桝部詳細図


S : 1/20

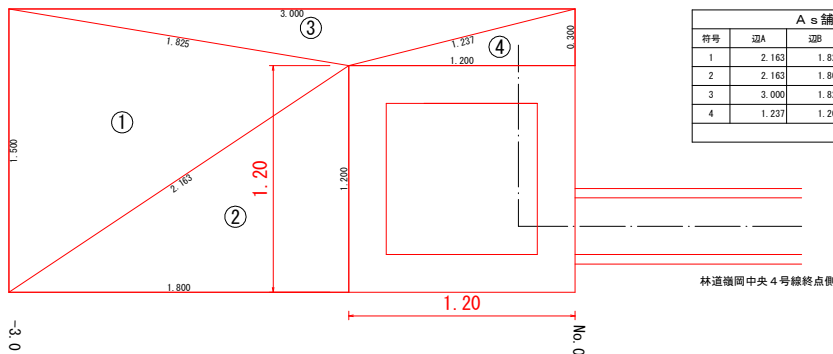

As舗装面積				
符号	辺A	辺B	辺C	面積
1	2.163	1.825	1.500	1.35
2	2.163	1.800	1.200	1.08
3	3.000	1.825	1.237	0.45
4	1.237	1.200	0.300	0.18
合計				3.06

集水桝部詳細図 (撤去図)

S : 1/20

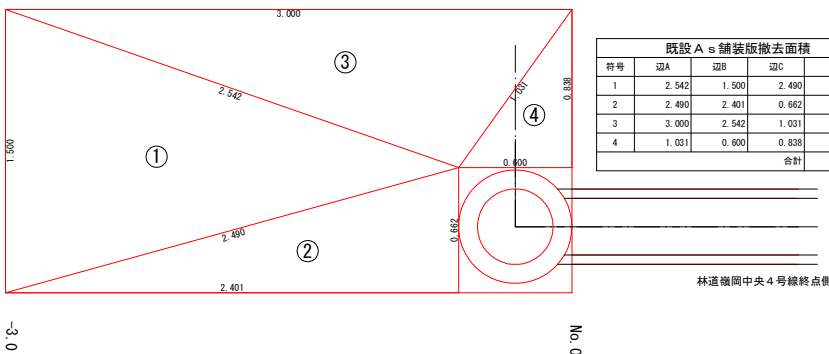

既設As舗装版撤去面積				
符号	辺A	辺B	辺C	面積
1	2.542	1.500	2.490	1.80
2	2.490	2.401	0.662	0.79
3	3.000	2.542	1.031	1.26
4	1.031	0.600	0.838	0.25
合計				4.10

林道嶺岡中央4号線 道路維持工事			
令和8年度			
路線名	林道嶺岡中央4号線		
工事ヶ所	南房総市荒川地先		
図面種別	平面図等		
図面番号	全 1	葉のうち第 1	号
縮尺	図示	内容表示	
南房総市役所			
課長		設計者氏名	