


旧富浦駅ふれあい公園構造物撤去工事

設 計 図 書

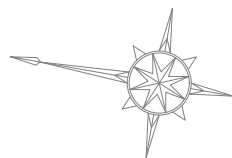

造成計画平面図

A1 1 : 250
A3 1 : 500


工事総延長 L=125.7m

砕石舗装工 A=2074.5m²


コンクリート舗装工 A=48.3m²
目地 樹脂発泡体N15 N=2箇所 (3.6m+2.4m=6.0m×0.1m=0.6m²)

重力式擁壁(H=600) L=14.4m
重力式擁壁(H=1050) L=4.1m
重力式擁壁(H=650~1050) L=0.9m

転落防止柵 L=18.0m

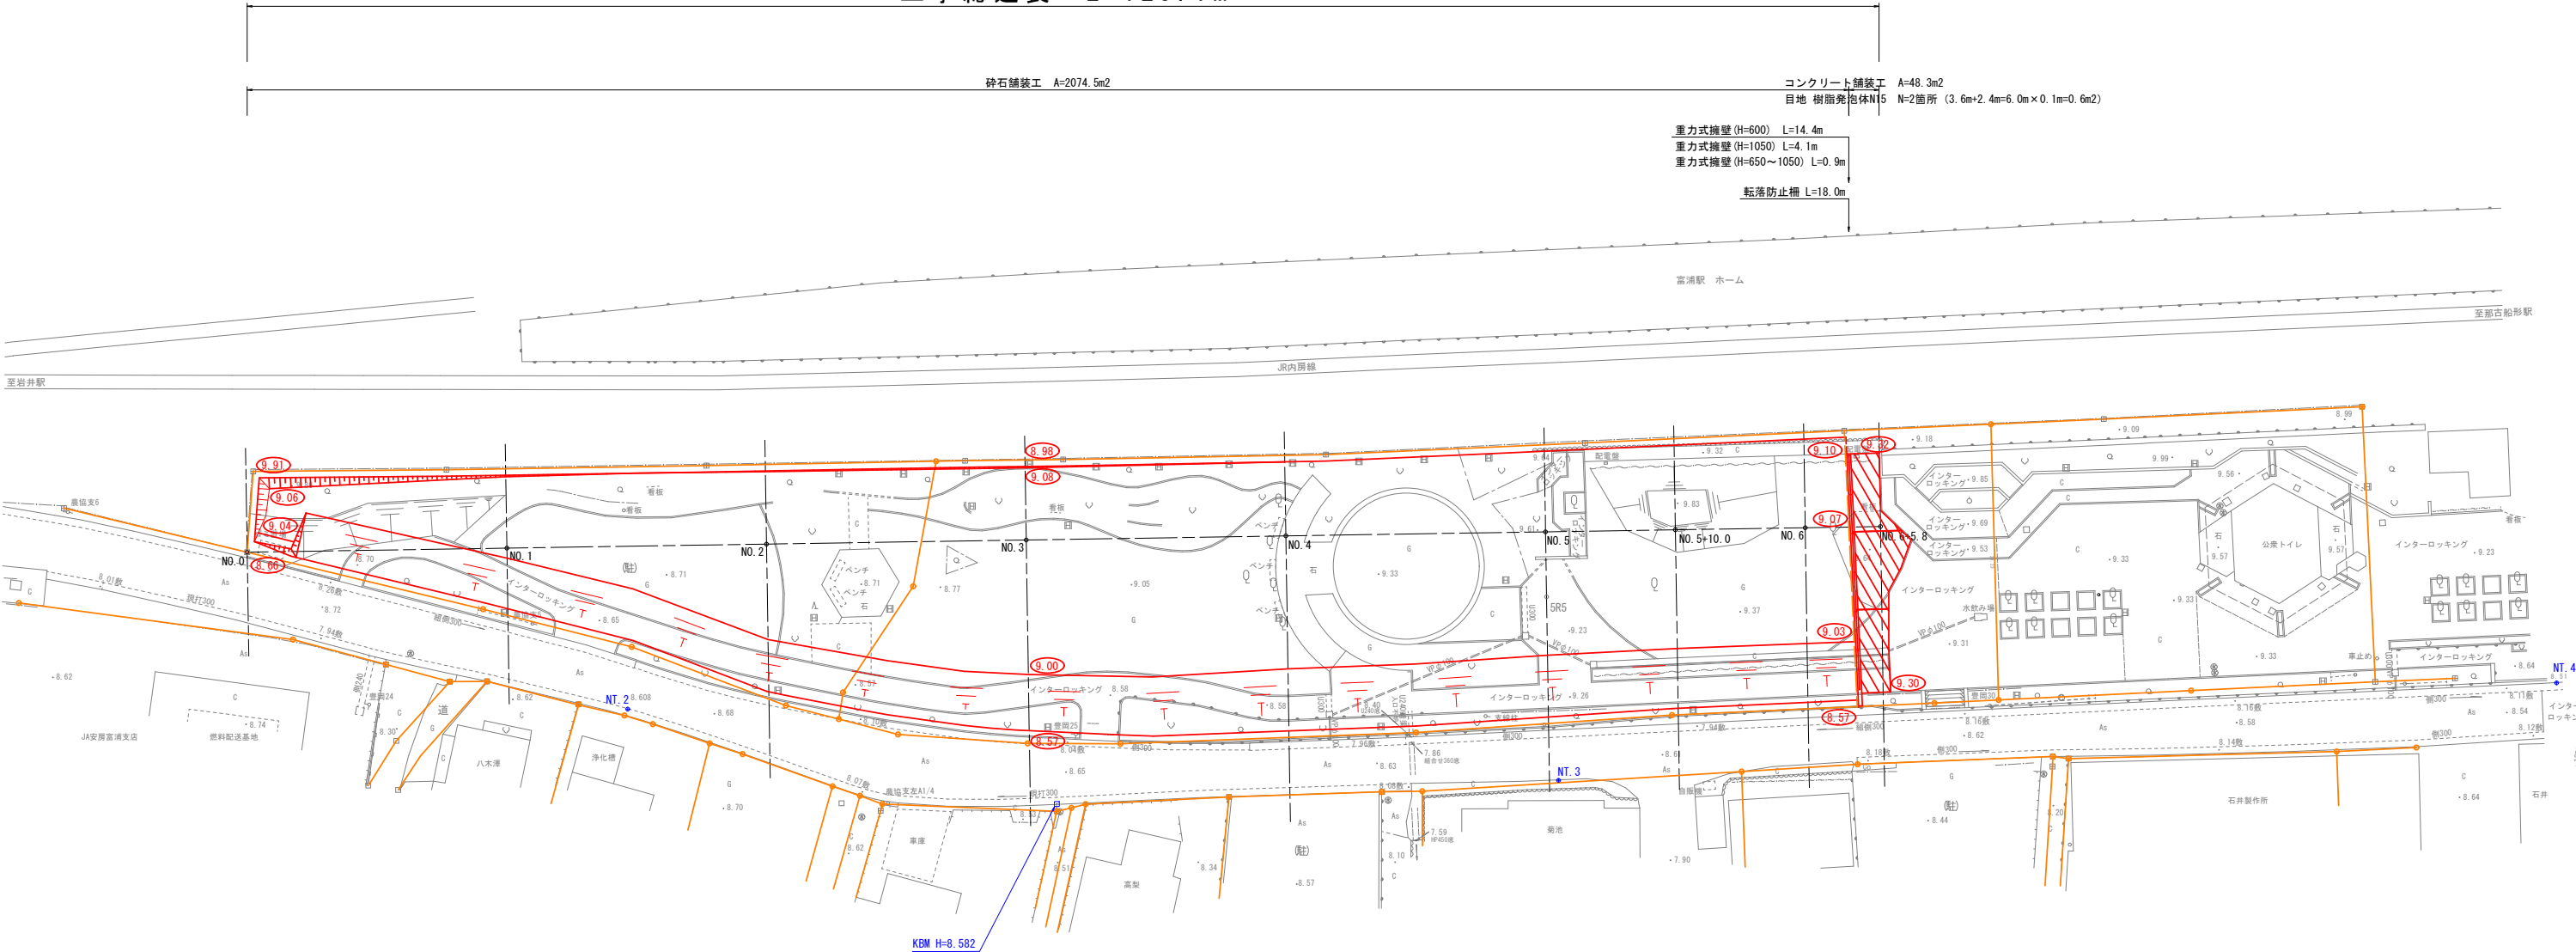

業務名	旧富浦駅ふれあい公園構造物撤去工事		
業務箇所	南房総市富浦町原岡地先		
図面名	造成計画平面図		
作成年月日	令和7年11月		
縮尺	A1 1 : 250 A3 1 : 500	図面番号	1/14
会社名	株式会社 つくも		
事業者名	千葉県南房総市役所		

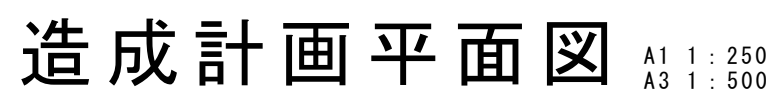

工事総延長 $L=125.7\text{m}$

碎石鋪裝工 A=2074.5m²

コンクリート舗装工 A=48.3m²
目地 樹脂発泡体N15 N=2箇所 (3.6m+2.4m=6.0m×0.1m=0.6m²)

重力式擁壁(H=600) L=14.4m
重力式擁壁(H=1050) L=4.1m
重力式擁壁(H=650~1050) L=0.9m

転落防止柵 L=18.0m

富浦駅 ホーム

至那古船形駁


尿内尿糖

面積 $A = 2302 \text{ m}^2$

業務名	旧富浦駅ふれあい公園構造物撤去工事		
業務箇所	南房総市富浦町岡地先		
図面名	造 成 計 画 平 面 図		
作成年月日	令和7年11月		
縮 尺	A1 1:250 A3 1:500	図面番号	2/14
会社名	株 式 会 社 つ く も		
事業者名	千葉県南房総市役所		

造成計画縦断図

A1 1 : 250
A3 1 : 500

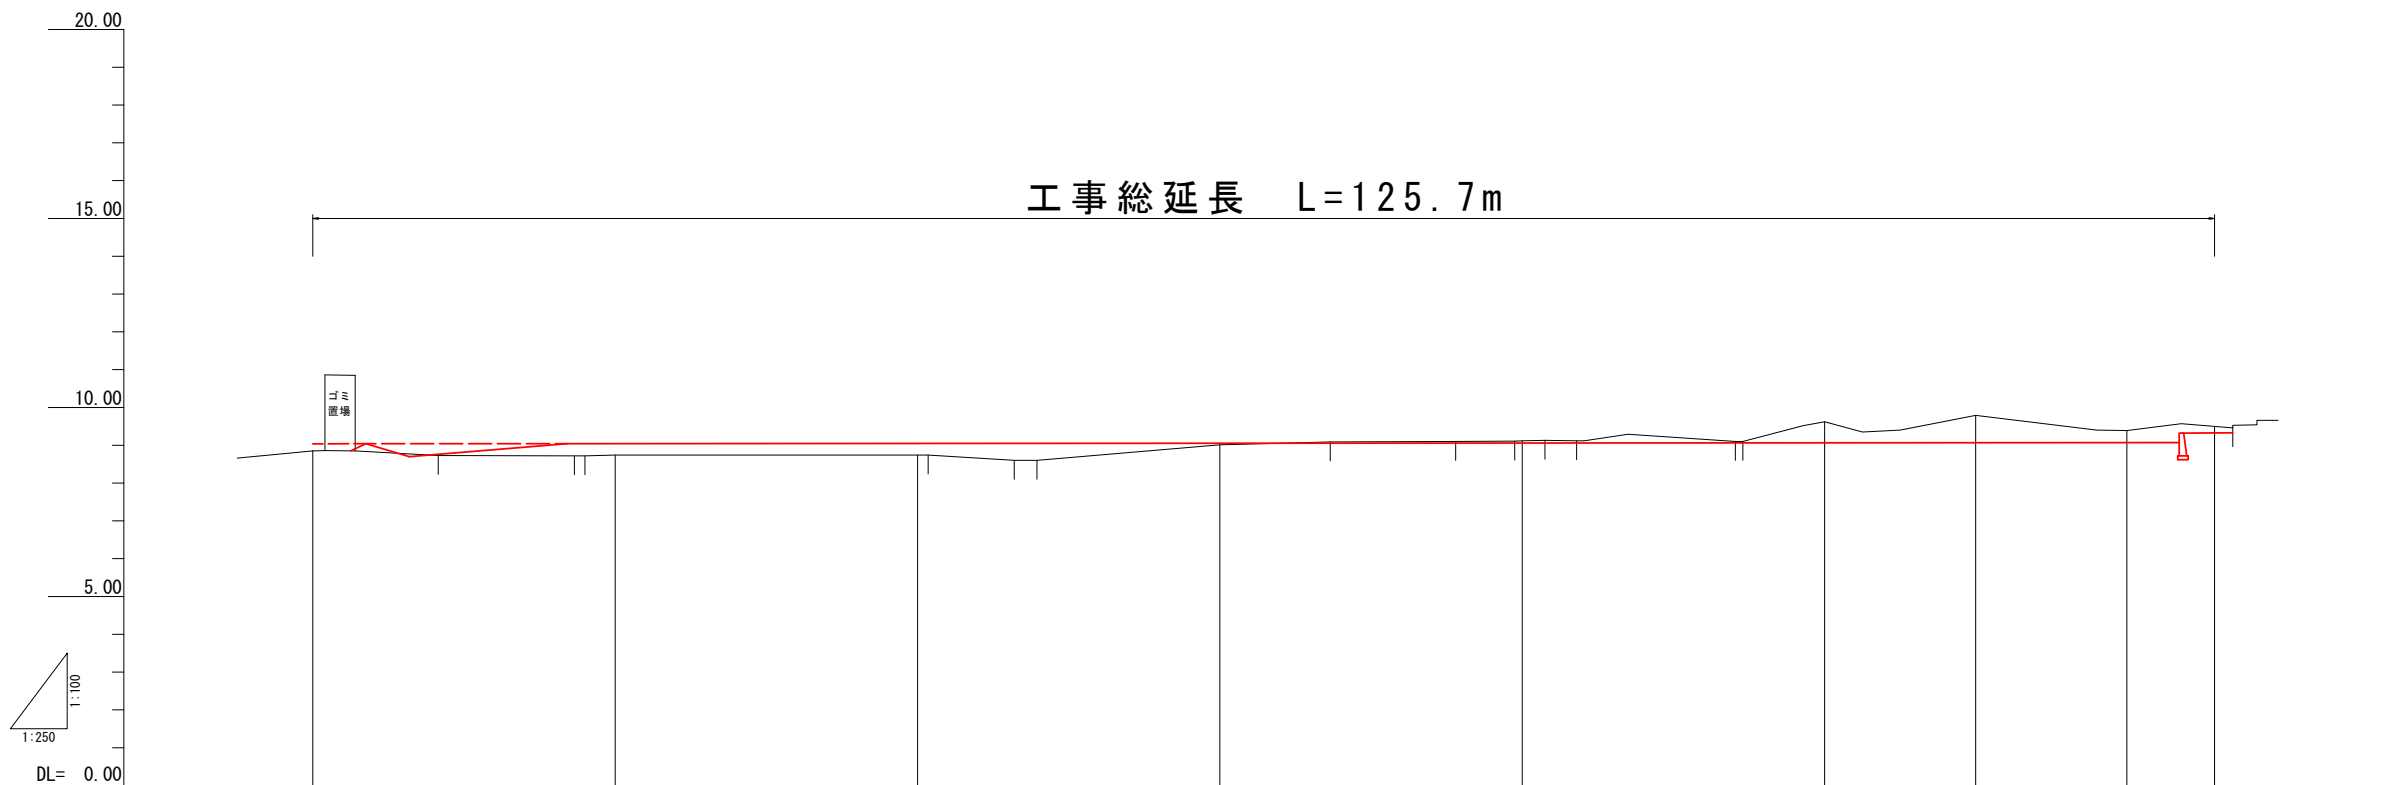

KBM H=8.582
木



i=0.025%
L=123.459m

勾配図	9.039 9.070									
盛土	0.19	0.30	0.31	0.04						
切土					0.06	0.56	0.72	0.32	0.38	
計画高	9.039	9.044	9.049	9.054	9.059	9.064	9.066	9.069	9.070	
地盤高	8.85	8.74	8.74	9.01	9.12	9.62	9.79	9.39	9.45	9.50
遠距離	0.00	20.00	40.00	60.00	80.00	100.00	110.00	120.00	123.459	125.80
単距離	0.00	20.00	20.00	20.00	20.00	20.00	10.00	10.00	3.459	2.341
測点	N0.0	N0.1	N0.2	N0.3	N0.4	N0.5	N0.5 +10.0	N0.6	+3.459	+5.8

業務名	旧富浦駅ふれあい公園構造物撤去工事		
業務箇所	南房総市富浦町原岡地先		
図面名	造成計画縦断図		
作成年月日	令和7年11月		
縮尺	A1 1 : 100 A3 1 : 250	図面番号	3/14
会社名	株式会社つくも		
事業者名	千葉県南房総市役所		

造成計画横断図


A1 1 : 100
A3 1 : 200

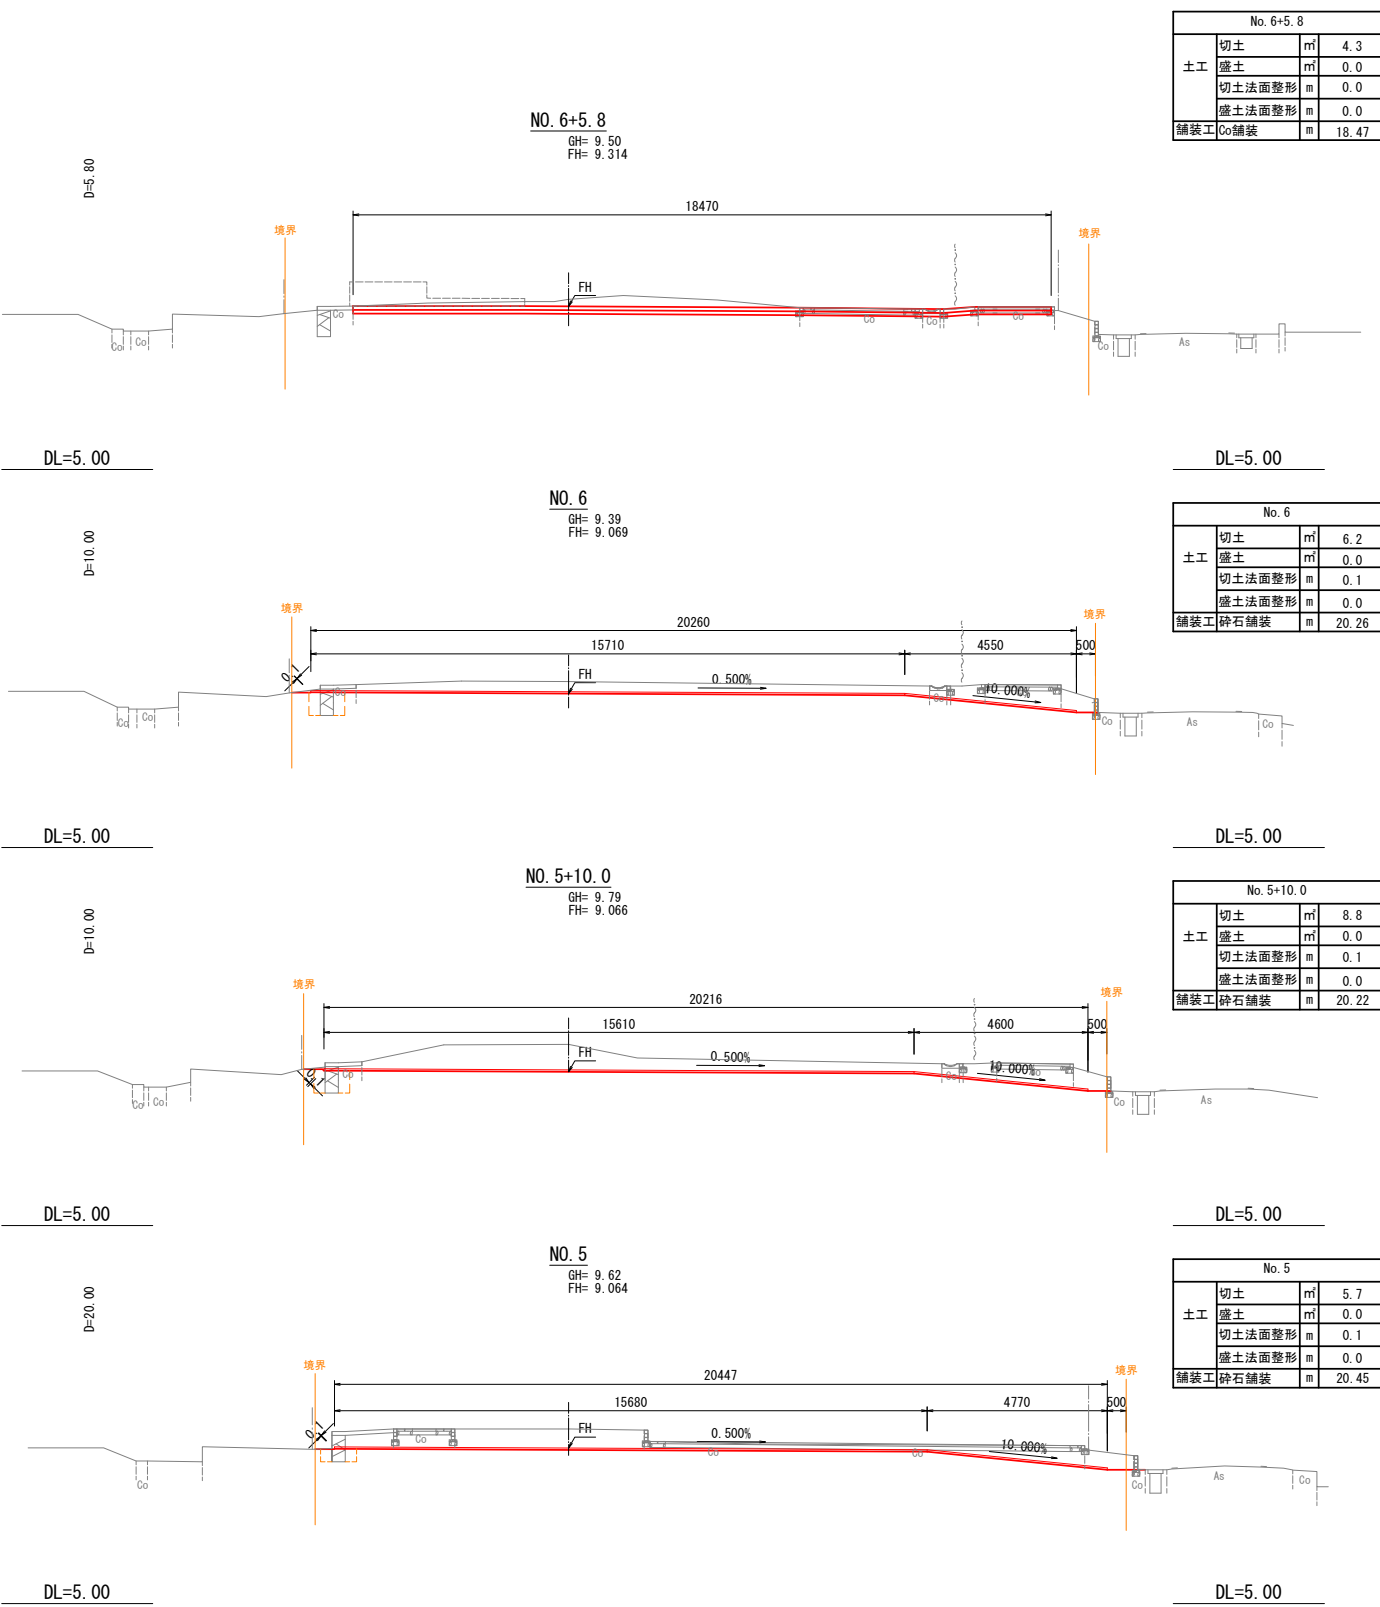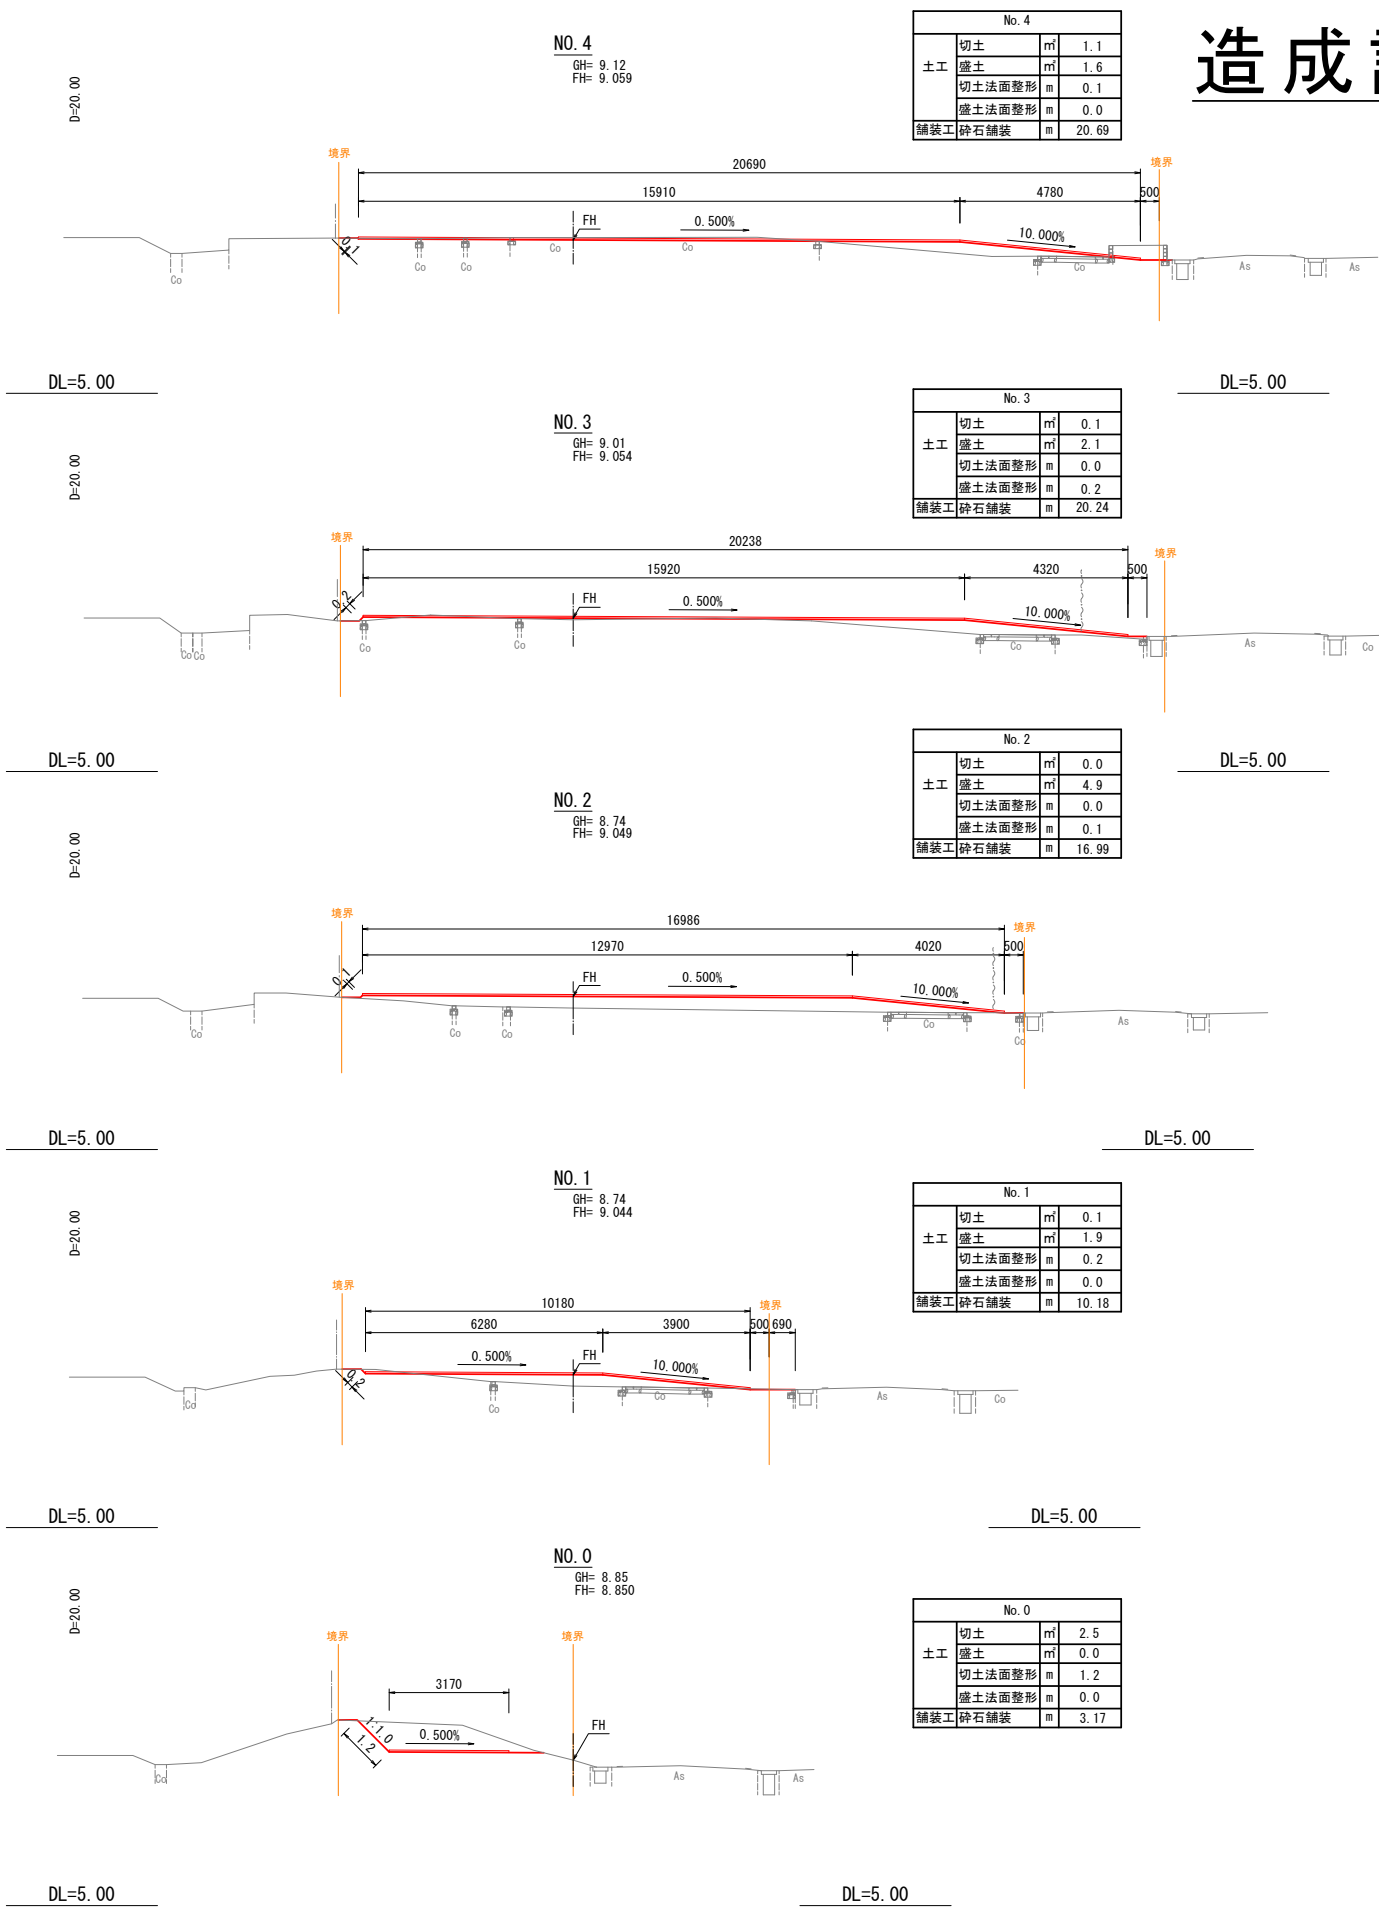


業務名	旧富浦駅ふれあい公園構造物撤去工事		
業務箇所	南房総市富浦町原岡地先		
図面名	造成計画横断図		
作成年月日	令和7年11月		
縮尺	1 : 100	図面番号	4/14
会社名	株式会社 つくも		
事業者名	千葉県南房総市役所		

擁壁展開図・構造図


擁壁展開図 S=1:30

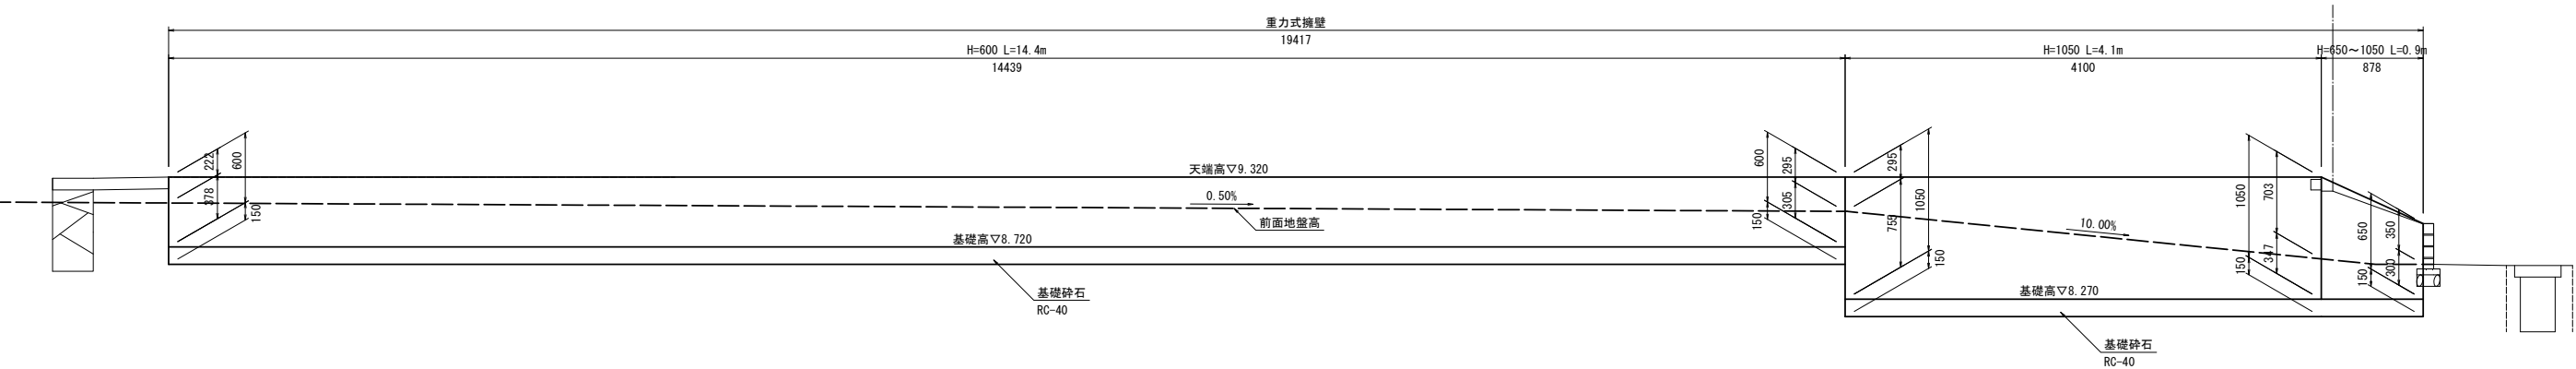


重力式擁壁構造図（１） S=1:20

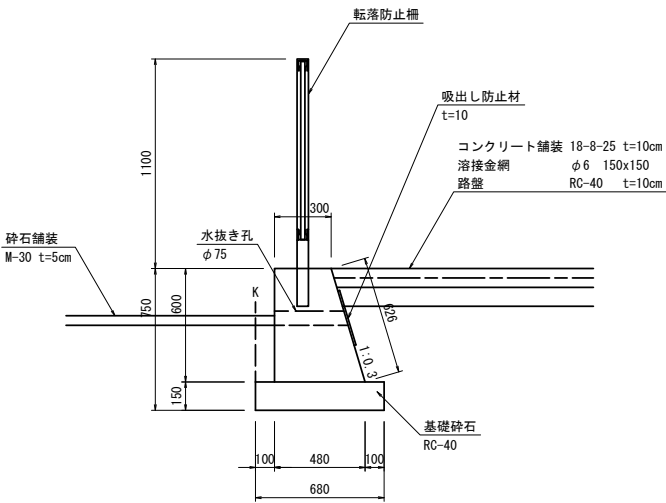


重力式擁壁構造図（２） S=1:20

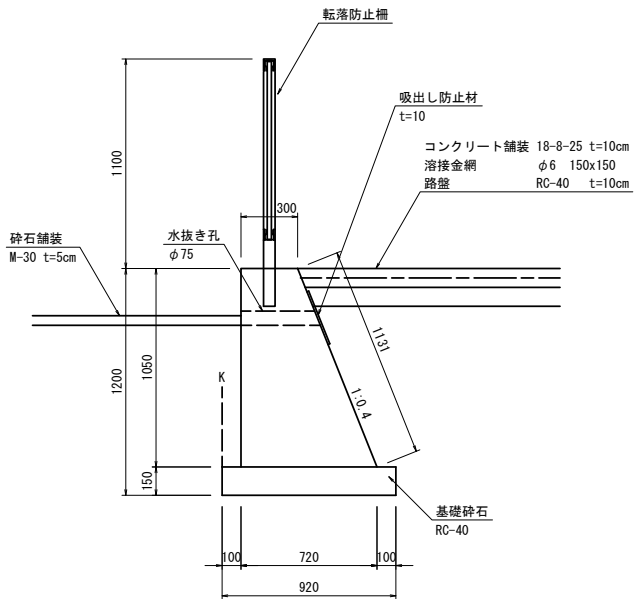

重力式擁壁構造図（３） S=1:20

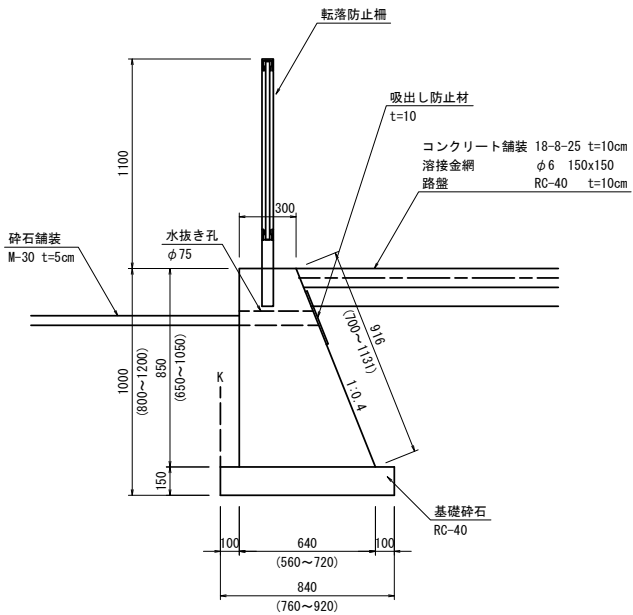

転落防止柵構造図 S=1:20

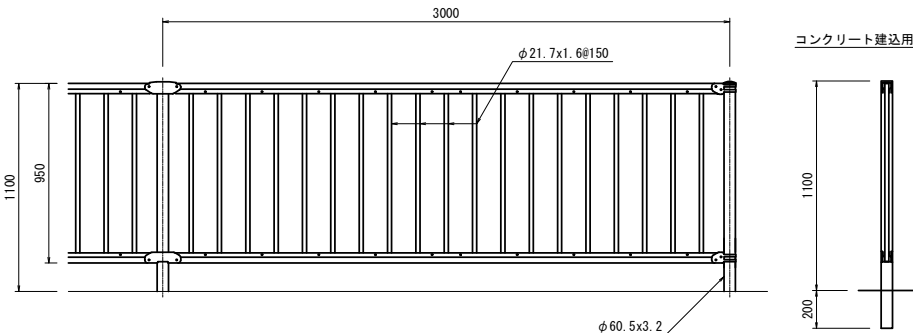


材 料 表 10m当り				
名 称	規 格	単 位	数 量	摘 要
生コンクリート	18-8-25	m ³	2.34	(0.3+0.48)/2x0.6x10
型 枠	小型	m ²	12.73	(0.3+0.48)/2x0.6x2+(0.6+0.626)x10
砕 石 基 礎	RC-40 t=150	m ²	6.8	0.68x10
吸出し防止材	t=10	m ²	3.0	0.3x10

材 料 表 10m当り				
名 称	規 格	単 位	数 量	摘 要
生コンクリート	18-8-25	m ³	5.36	(0.3+0.72)/2x1.05x10
型 枠	小型	m ²	22.88	(0.3+0.72)/2x1.05x2+(1.05+1.131)x10
砕 石 基 礎	RC-40 t=150	m ²	9.2	0.92x10
吸出し防止材	t=10	m ²	3.0	0.3x10

材 料 表 10m当り				
名 称	規 格	単 位	数 量	摘 要
生コンクリート	18-8-25	m ³	4.00	(0.3+0.64)/2x0.85x10
型 枠	小型	m ²	18.46	(0.3+0.64)/2x0.85x2+(0.85+0.916)x10
砕 石 基 礎	RC-40 t=150	m ²	8.4	0.84x10
吸出し防止材	t=10	m ²	3.0	0.3x10

材 料 表 10m当り				
名 称	規 格	単 位	数 量	摘 要
転落防止柵	縦格子 H=1100 景観ブラウン	m	10.00	


業 務 名	旧富浦駅ふれあい公園構造物撤去工事		
業務箇所	南房総市富浦町原岡地先		
図 面 名	擁壁展開図・構造図		
作成年月日	令和7年11月		
縮 尺	図 示	図面番号	5/14
会 社 名	株 式 会 社 つ く も		
事業者名	千葉県南房総市役所		

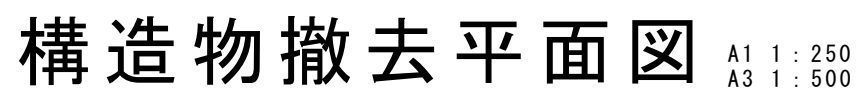

A1 1 : 250
A3 1 : 500


工事総延長 $L=125.7\text{m}$

凡例	
	石ブロック（緑石・花壇）撤去
	排水構造物撤去
	ブロック積擁壁撤去
	ベンチ・看板・フェンス撤去
	自然石舗装撤去
	インターロッキング舗装撤去
	コンクリート舗装撤去
	碎石舗装撤去
	用地境界線

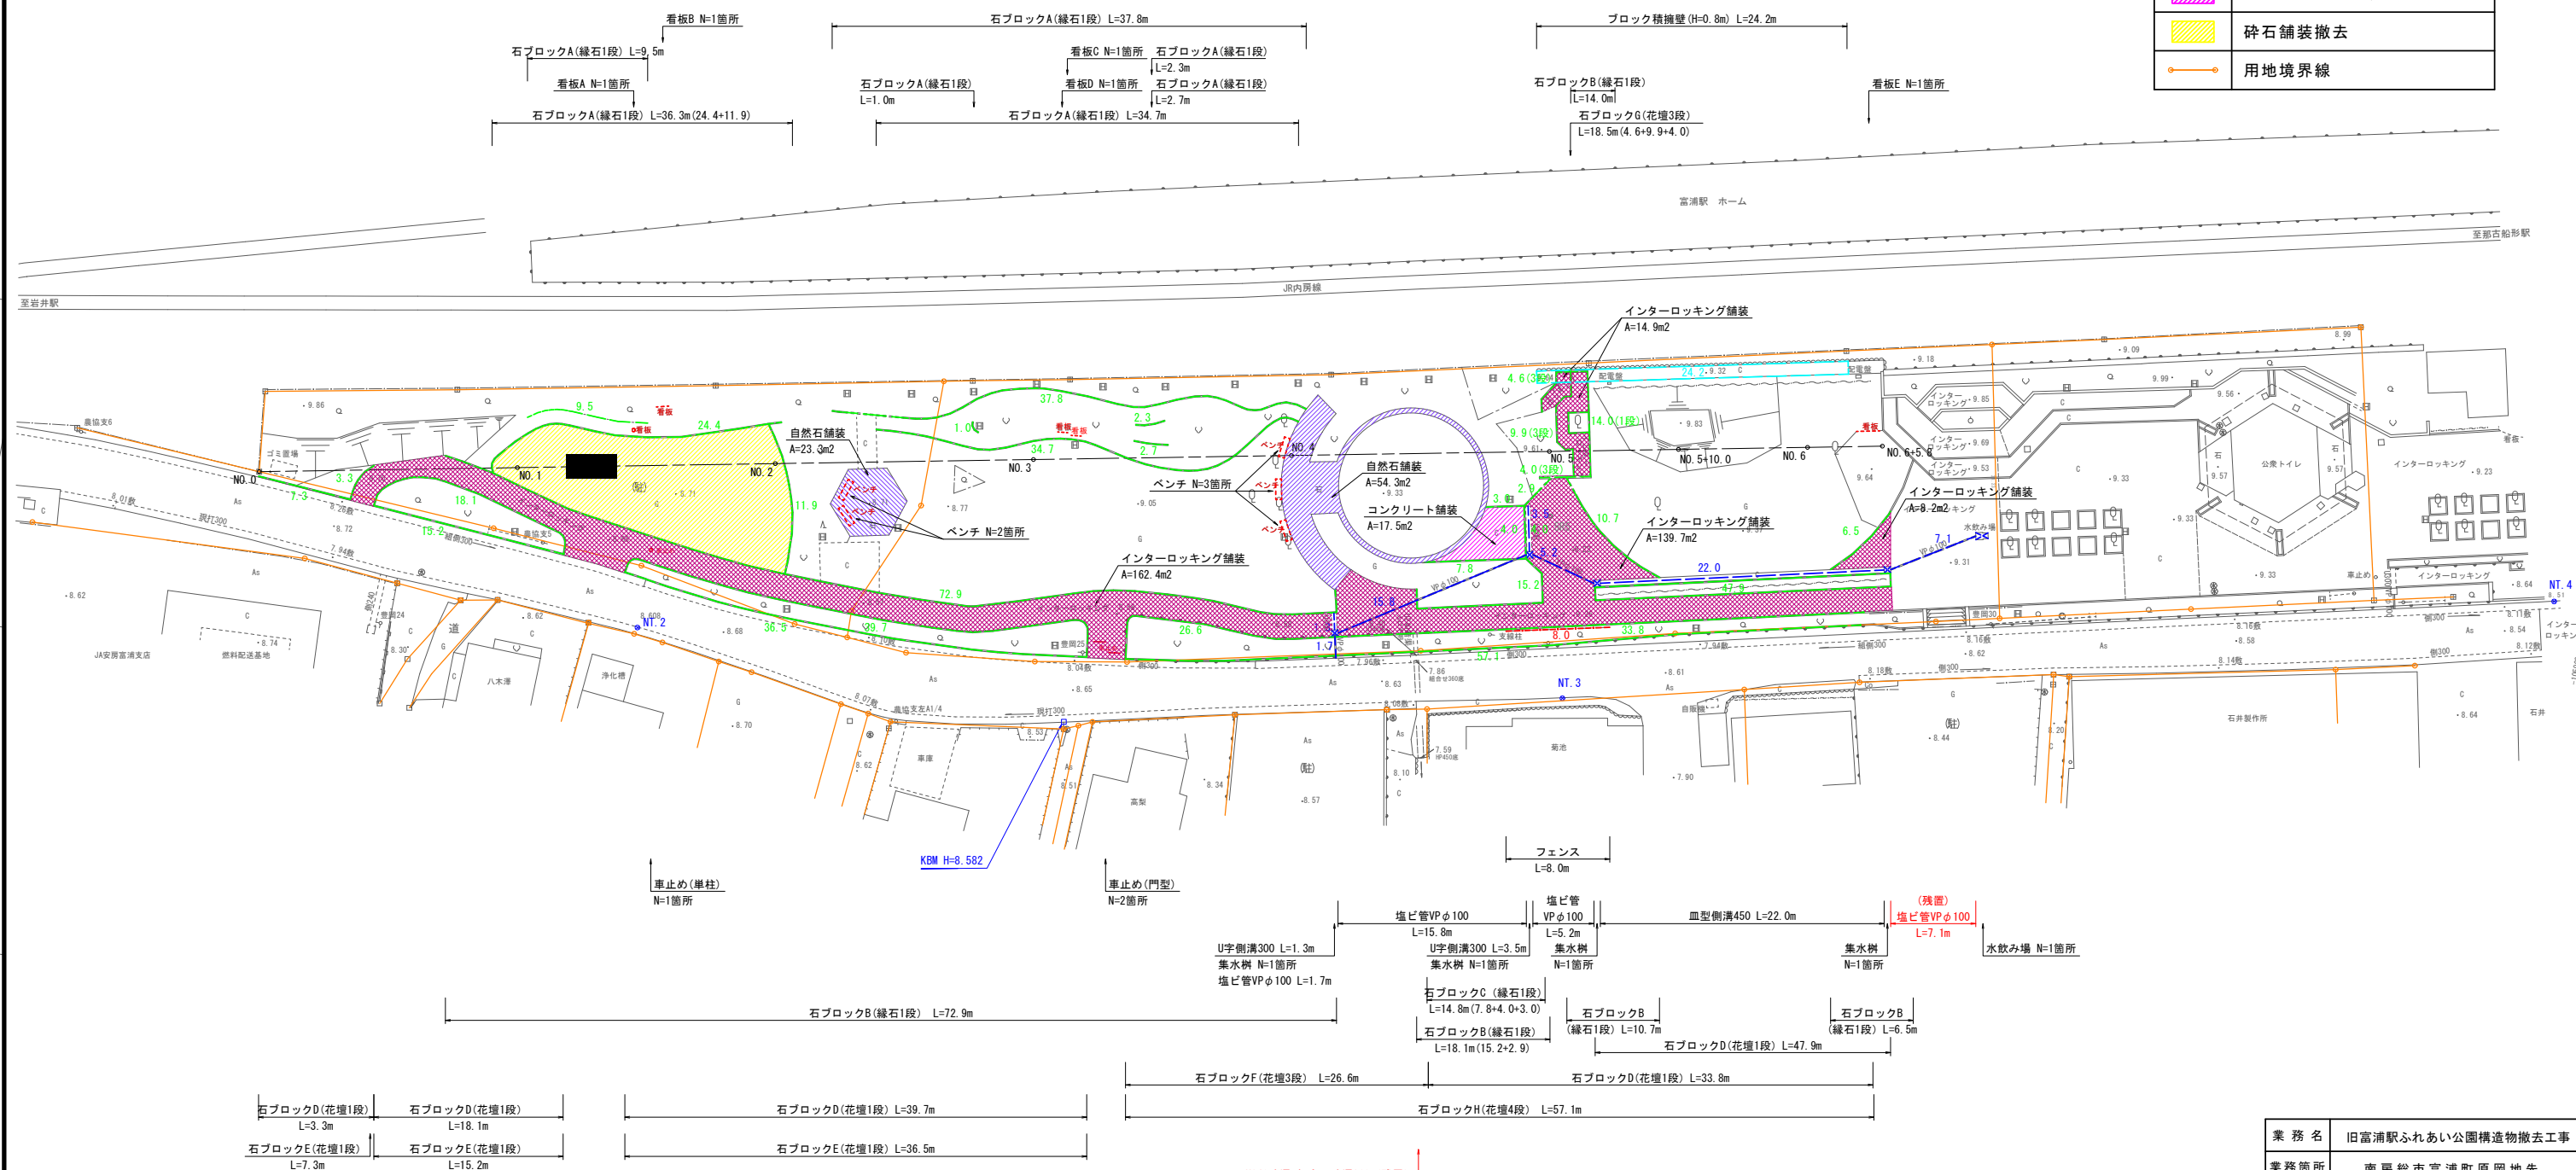

U240暗渠, 組合せ暗渠360 (残置)

業 務 名	旧富浦駅ふれあい公園構造物撤去工事		
業務箇所	南房総市富浦町原岡地先		
図面名	構造物撤去平面図		
作成年月日	令和7年11月		
縮 尺	A1 1 : 250 A3 1 : 500	図面番号	6/14
会 社 名	株 式 会 社 つ く も		
事業者名	千葉県南房総市役所		

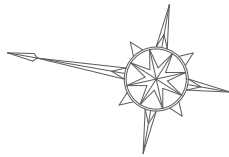


電気設備撤去平面図

A1 1 : 250
A3 1 : 500

工事総延長 L=125.7m

---	電気埋設ケーブル(範囲外)
---	電気埋設ケーブル撤去
田	照明灯撤去
配電盤 支線柱	配電盤撤去
豊岡25	電柱移設
---	用地境界線

※電気埋設ケーブル及び電線管の旗揚げ延長は、図上の各区分間の延長に、照明灯への立上・立下延長を含めた数量としている。
詳細は数量計算書“電線・電線管拾出表”を確認すること。

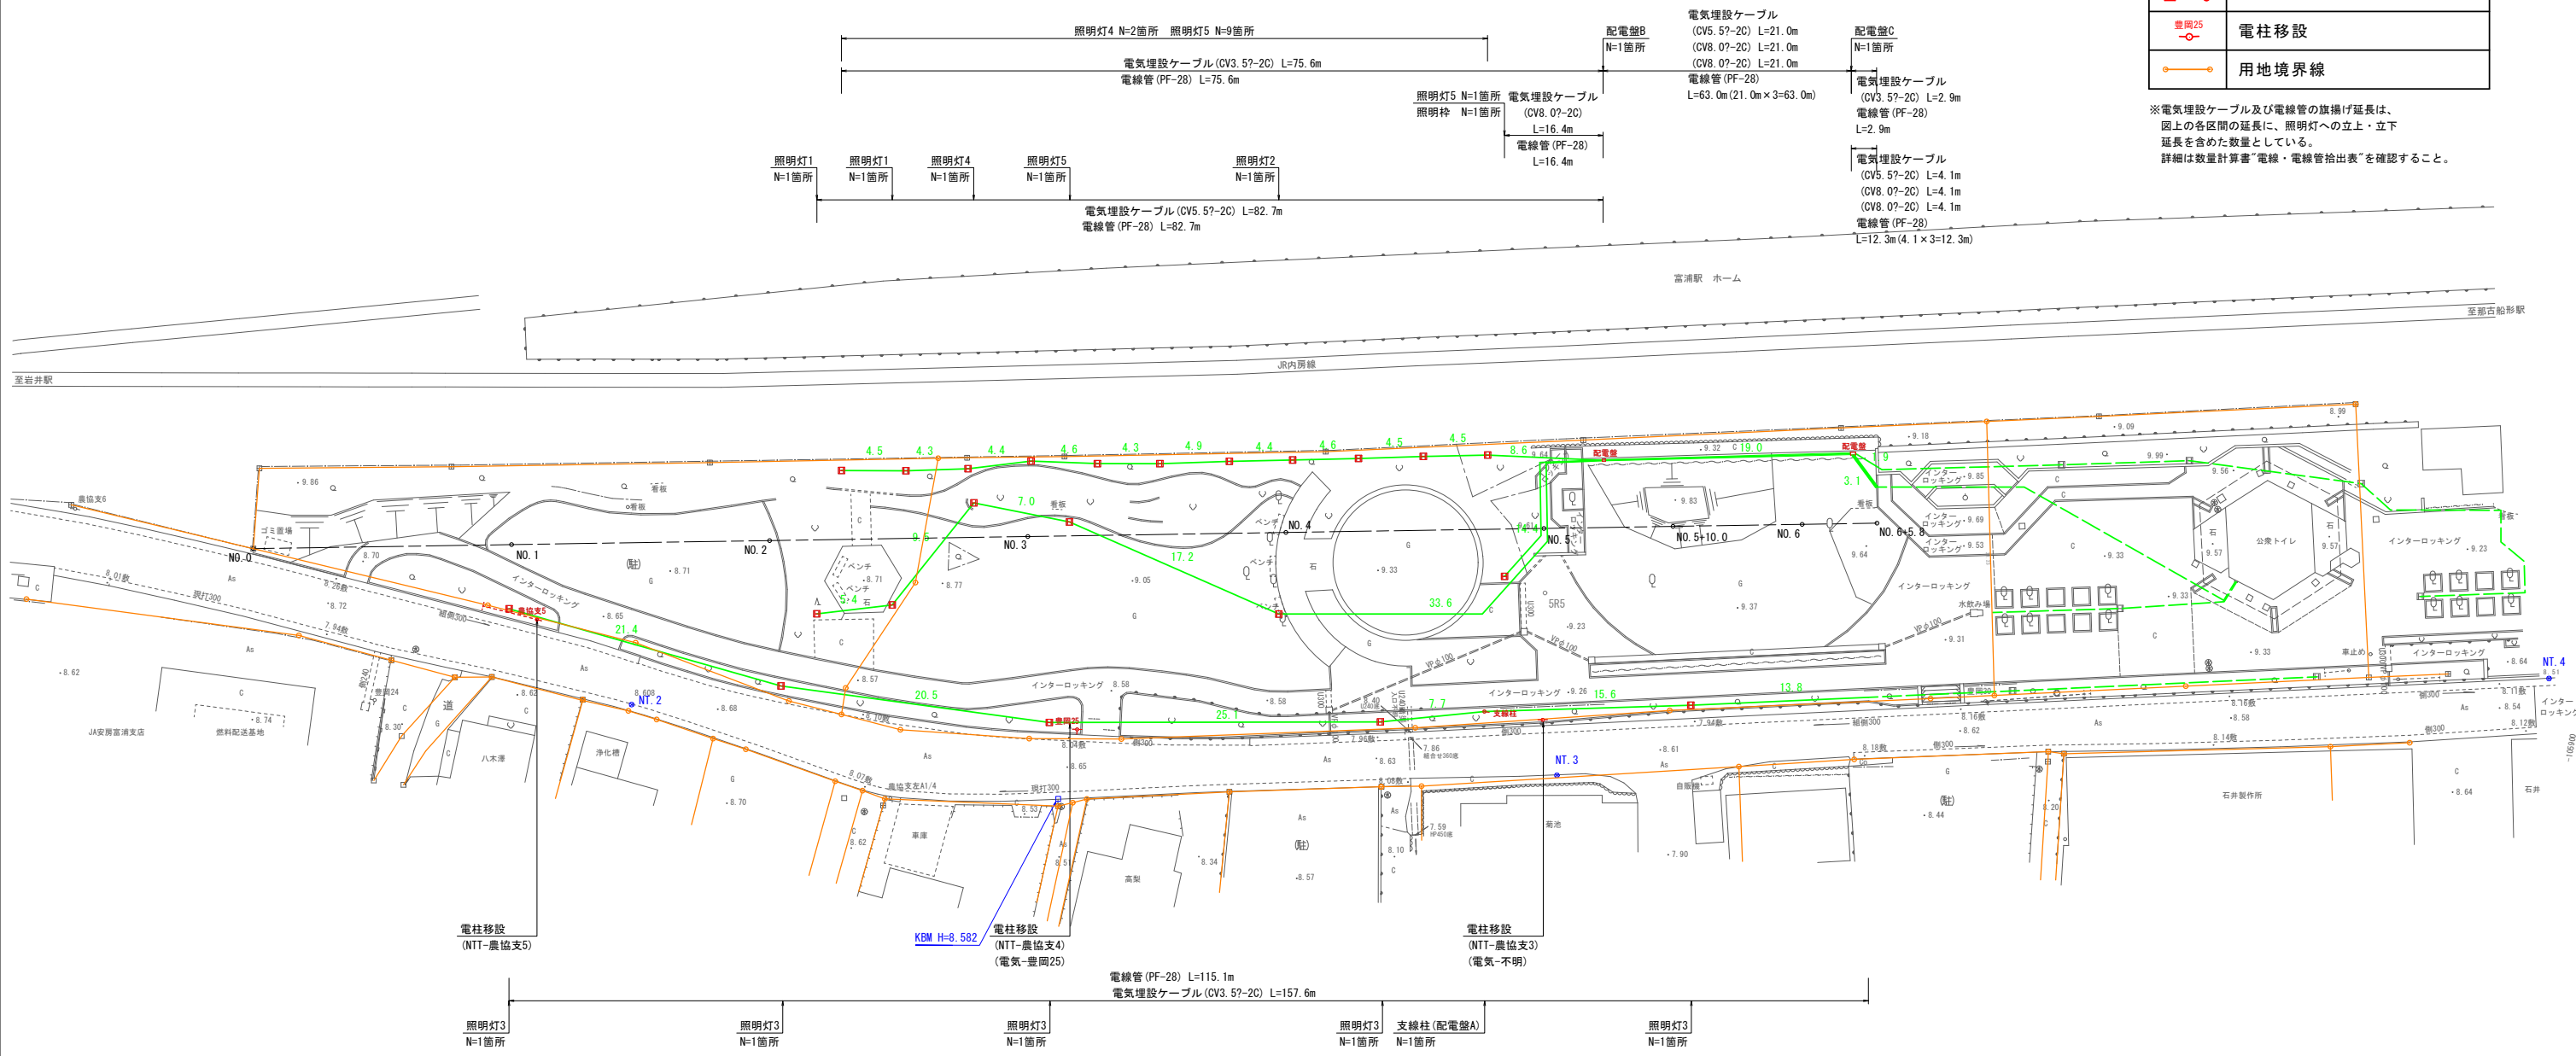


業 務 名	旧富浦駅ふれあい公園構造物撤去工事
業務箇所	南房総市富浦町原岡地先
図 面 名	電気設備撤去平面図
作成年月日	令和7年11月
縮 尺	A1 1 : 250 A3 1 : 500
会社名	株式会社 つ く も
事業者名	千葉県南房総市役所


撤去構造図（１）

A1 S=1:20
A3 S=1:40


看板A

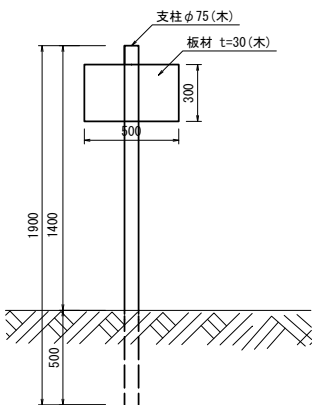


看板B

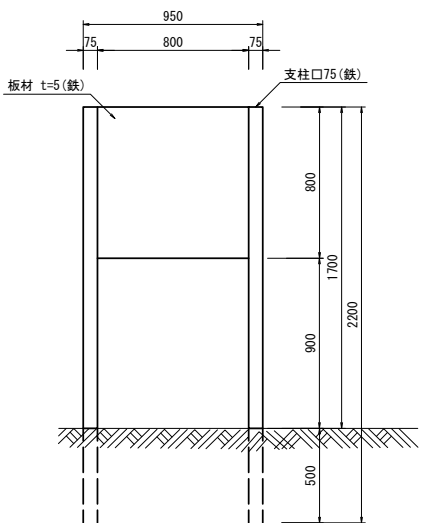


看板C

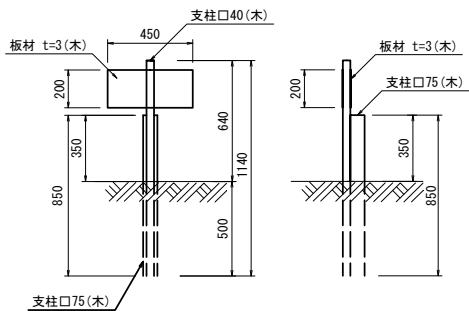


看板D

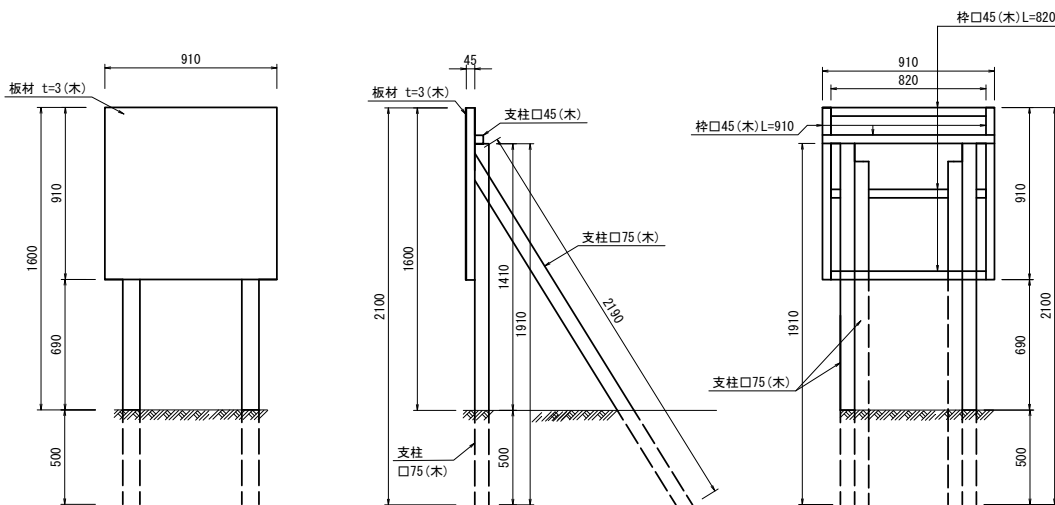

看板E

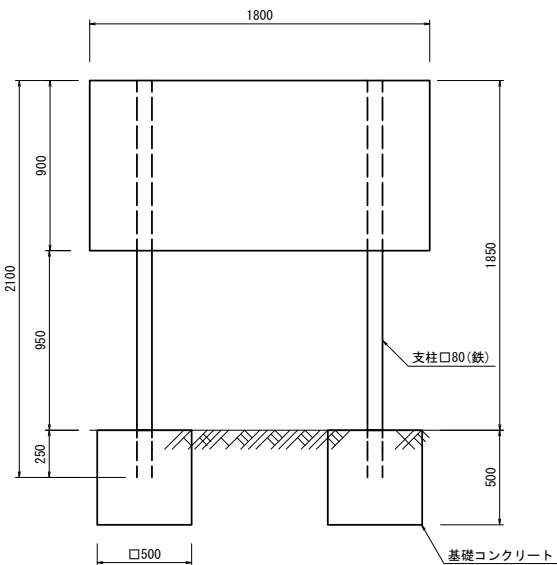

フェンス

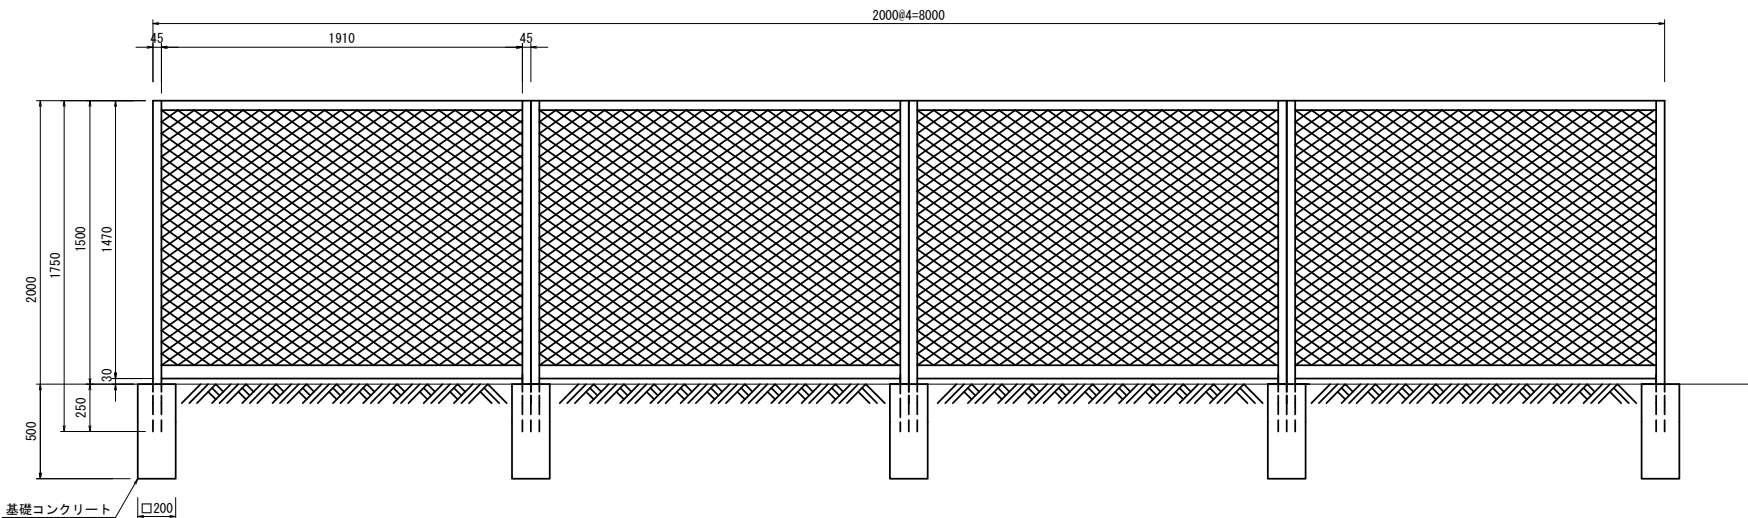


業務名	旧富浦駅ふれあい公園構造物撤去工事		
業務箇所	南房総市富浦町原岡地先		
図面名	撤去構造図（１）		
作成年月日	令和7年11月		
縮尺	A1 1:20 A3 1:40	図面番号	8/14
会社名	株式会社つくも		
事業者名	千葉県南房総市役所		


撤去構造図（2）

A1 S=1:20
A3 S=1:40


照明灯1

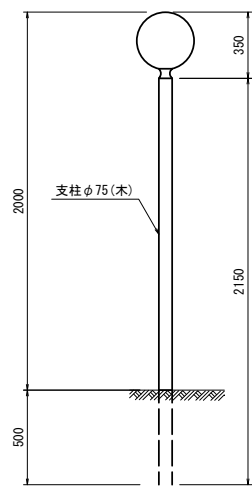


照明灯3

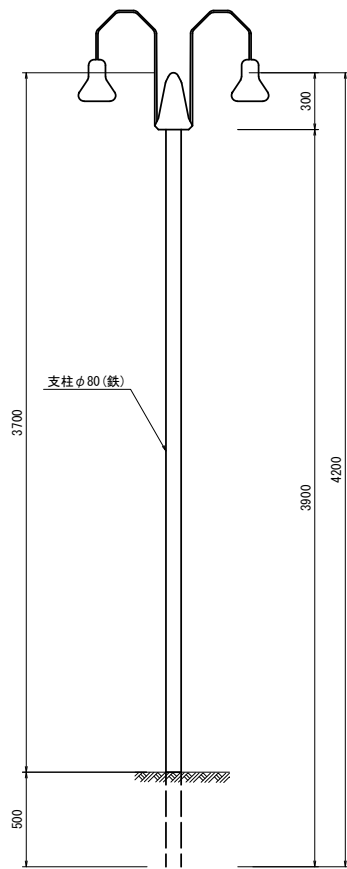


配電盤A

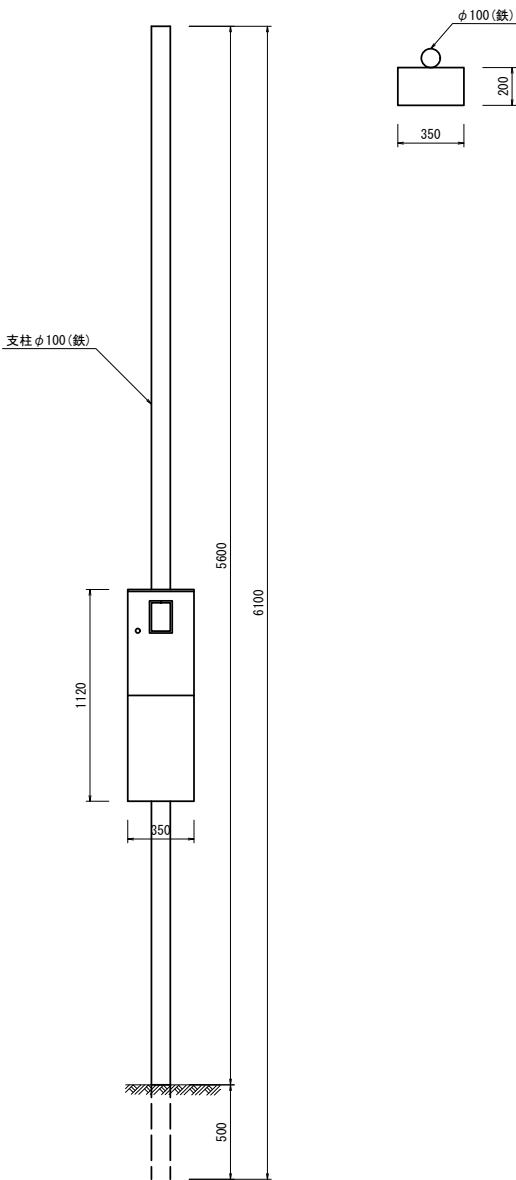


配電盤B

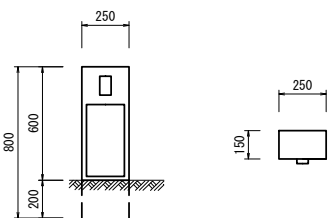


照明灯2

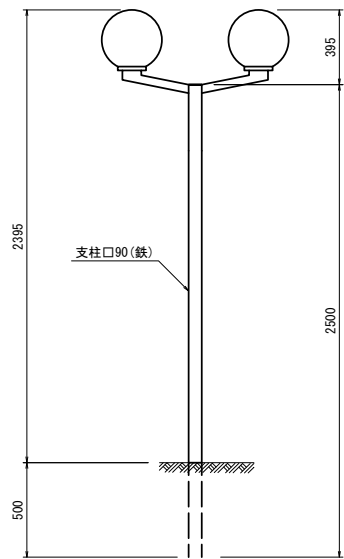


照明灯4

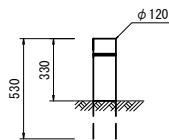

配電盤C

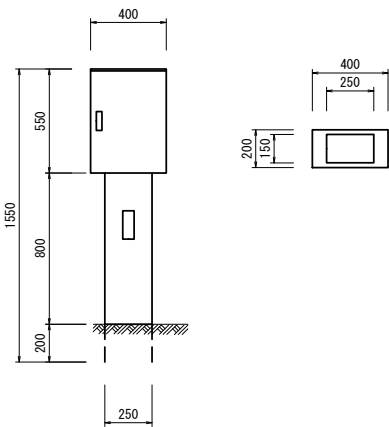

照明灯5

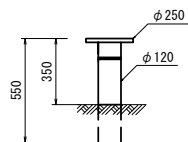


業務名	旧富浦駅ふれあい公園構造物撤去工事		
業務箇所	南房総市富浦町原岡地先		
図面名	撤去構造図（2）		
作成年月日	令和7年11月		
縮尺	A1 1:20 A3 1:40	図面番号	9/14
会社名	株式会社つくも		
事業者名	千葉県南房総市役所		


撤去構造図（3）

A1 S=1:10
A3 S=1:20


U型側溝

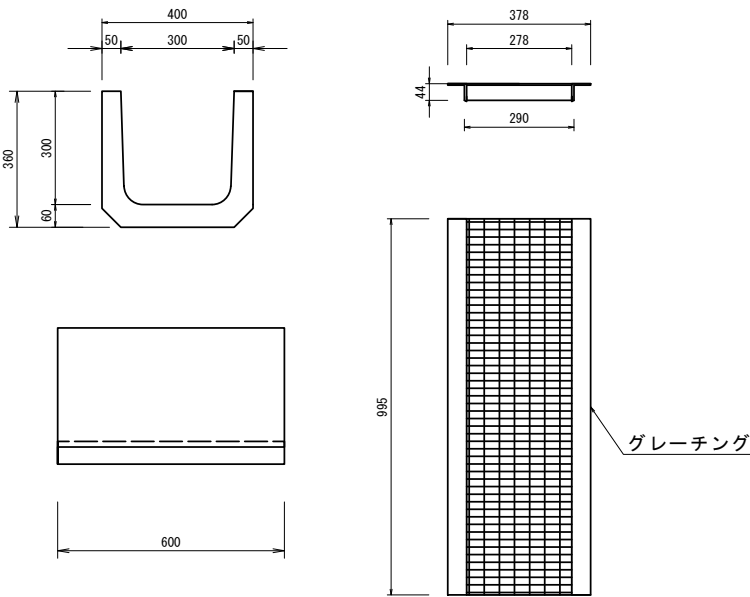


皿型側溝

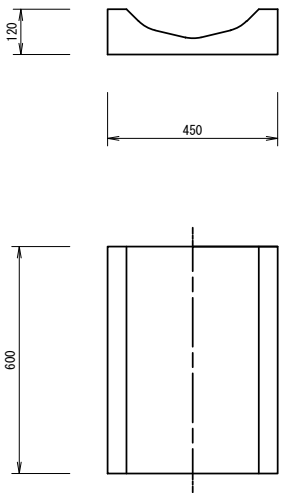


集水桝

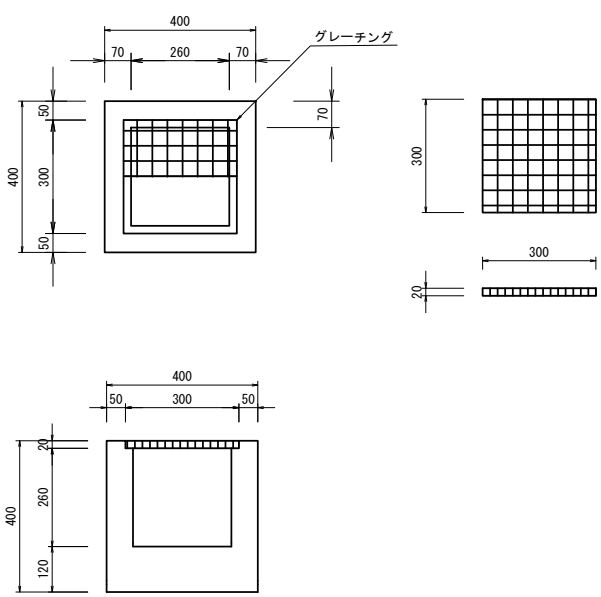


照明灯柵

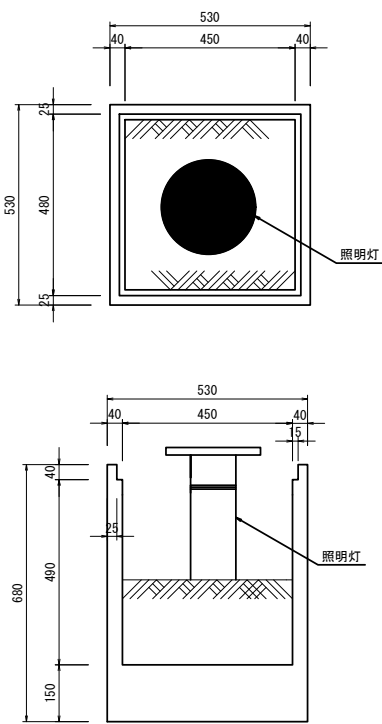


石ブロック土留め（1段）

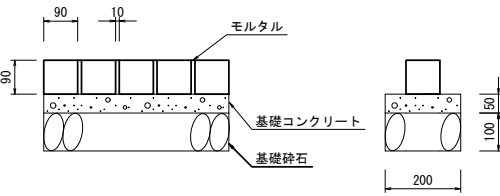


石ブロック土留め（3段）

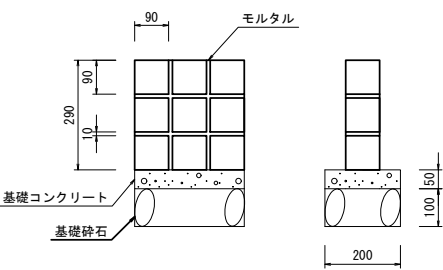


石ブロック土留め（4段）

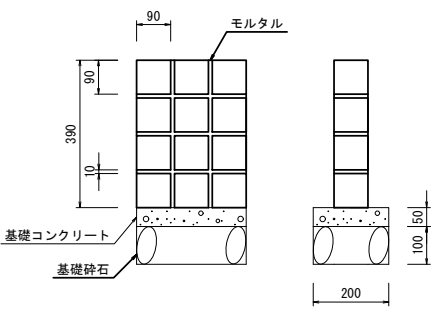


自然石舗装

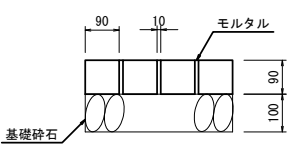

インターロッキング舗装

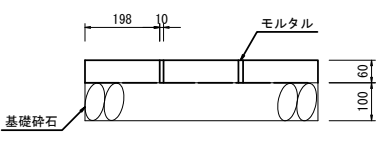

コンクリート舗装

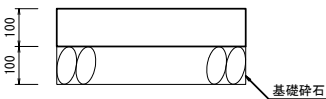


業 務 名	旧富浦駅ふれあい公園構造物撤去工事		
業務箇所	南房総市富浦町原岡地先		
図 面 名	撤去構造図（3）		
作成年月日	令和7年11月		
縮 尺	A1 1: 10 A3 1: 20	図面番号	10/14
会 社 名	株 式 会 社 つ く も		
事業者名	千葉県南房総市役所		


撤去構造図（４）

A1 S=1:10
A3 S=1:20


ベンチ

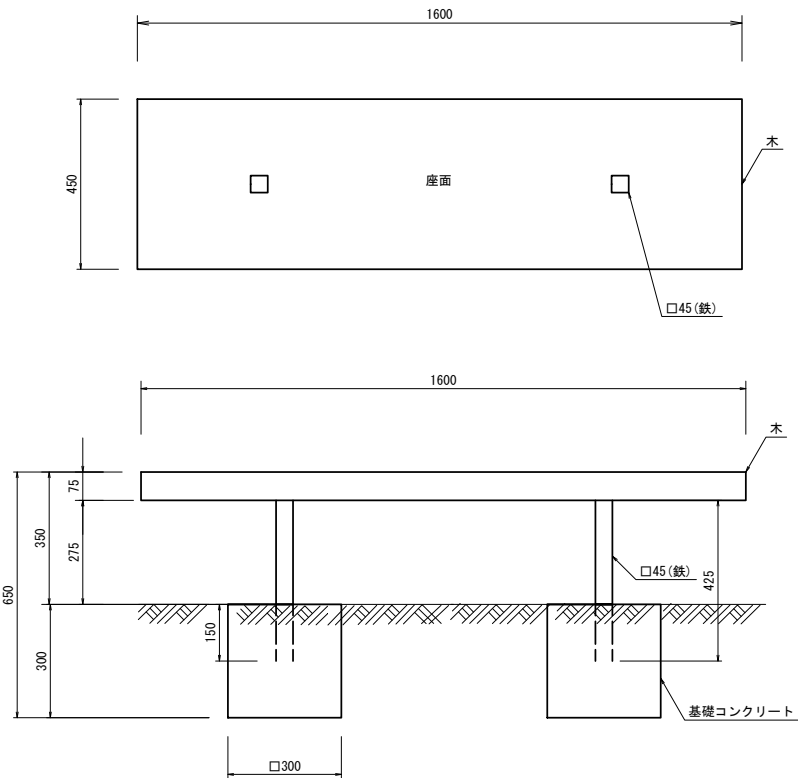


水飲み場

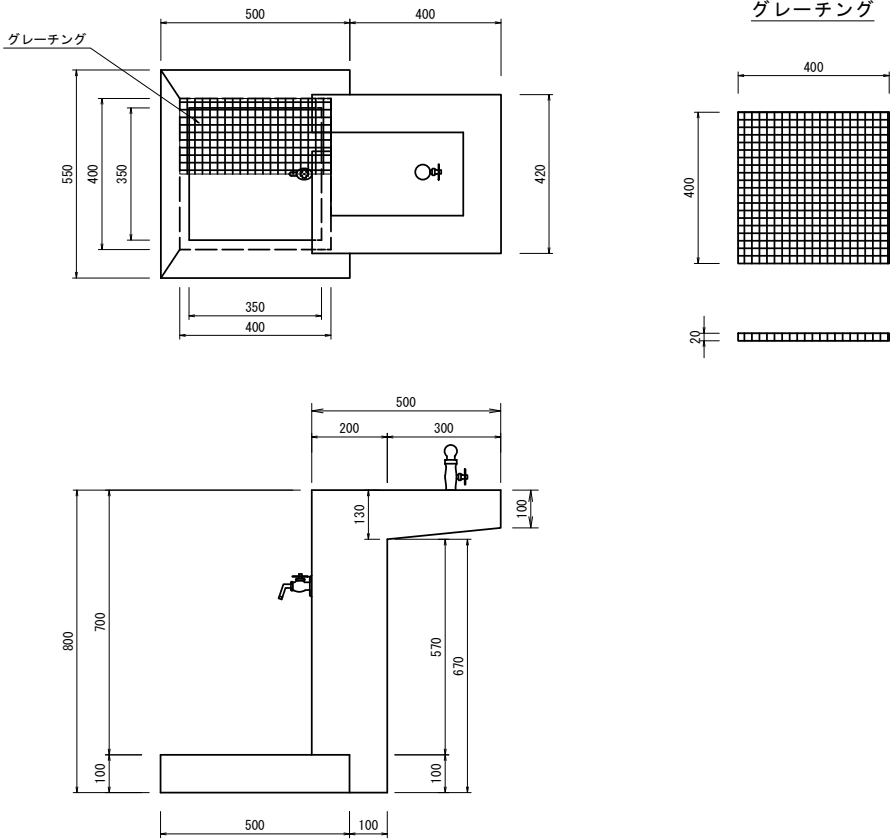


ブロック積擁壁

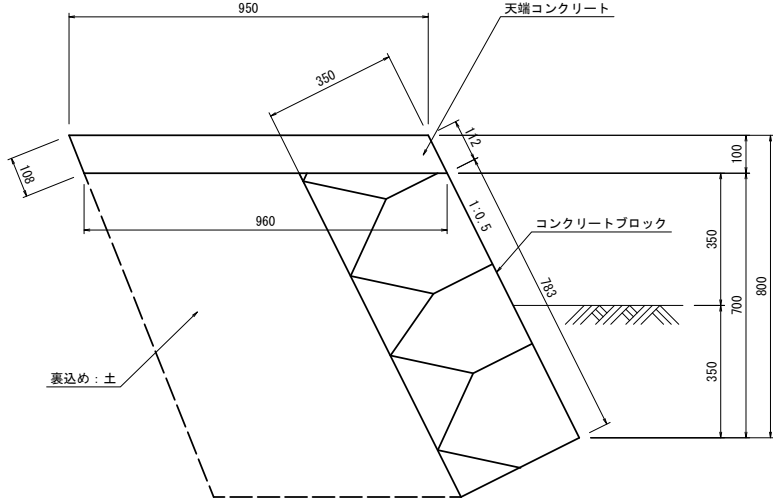

車止め（門型・土中式）

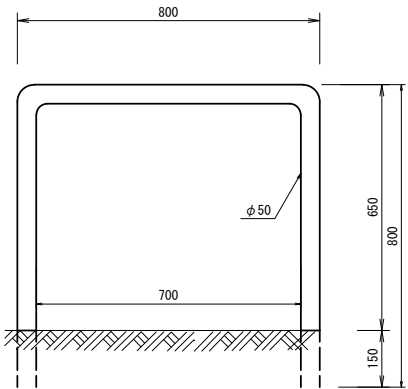

車止め（単柱・着脱式）

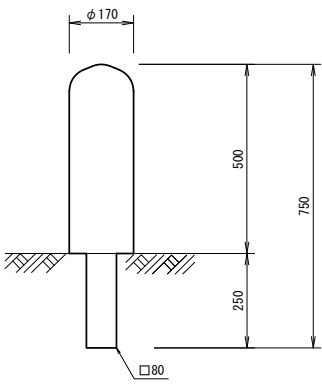

業 務 名	旧富浦駅ふれあい公園構造物撤去工事		
業務箇所	南房総市富浦町原岡地先		
図 面 名	撤去構造図（４）		
作成年月日	令和7年11月		
縮 尺	A1 1: 10 A3 1: 20	図面番号	11/14
会 社 名	株 式 会 社 つ く も		
事業者名	千葉県南房総市役所		

擁壁土工図

A1 S=1:50
A3 S=1:100





重力式擁壁 H=600区間

床掘
A=0.7㎡

床掘
A=0.7㎡

埋戻し
A=0.4㎡

埋戻し
A=0.4㎡

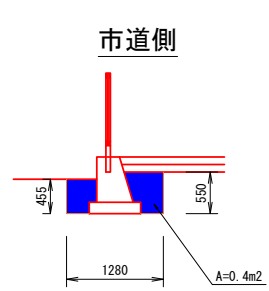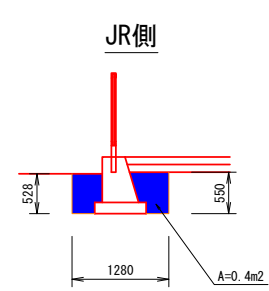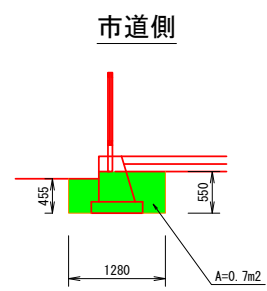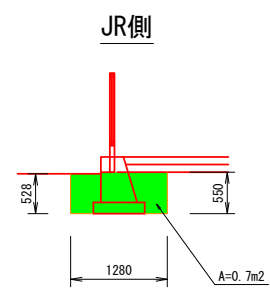





重力式擁壁 H=650～1050区間

床掘
A=1.3㎡

床掘
A=0.9㎡

埋戻し
A=0.7㎡

埋戻し
A=0.5㎡

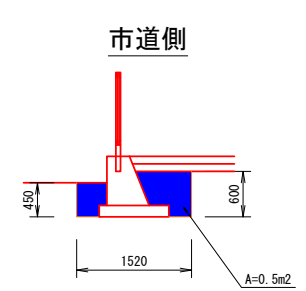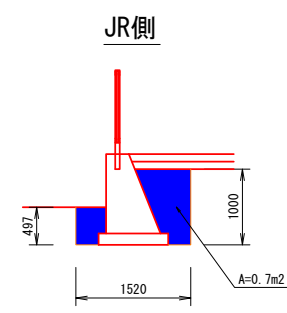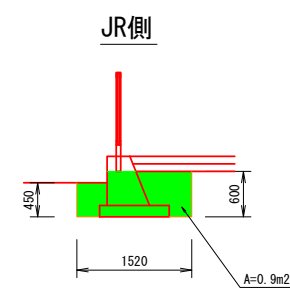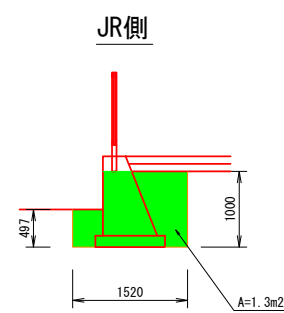





重力式擁壁 H=1050区間

床掘
A=1.5㎡

床掘
A=1.3㎡

埋戻し
A=0.9㎡

埋戻し
A=0.7㎡

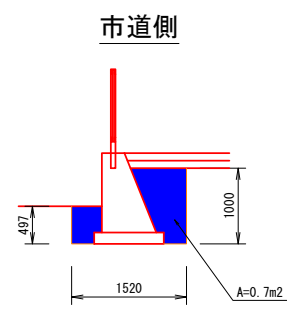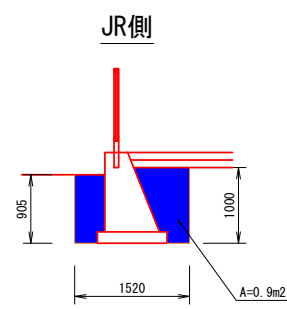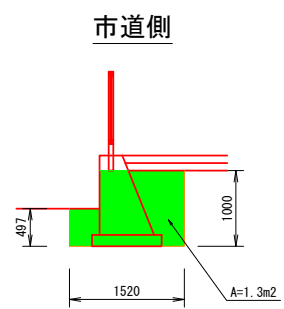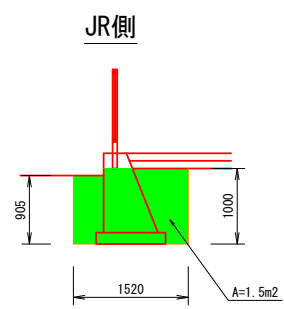

業 務 名	旧富浦駅ふれあい公園構造物撤去工事		
業務箇所	南房総市富浦町原岡地先		
図 面 名	擁壁土工図		
作成年月日	令和7年11月		
縮 尺	A1 1:50 A3 1:100	図面番号	13/14
会 社 名	株 式 会 社 つ く も		
事業者名	千葉県南房総市役所		


構造物撤去土工図

A1 S=1:10
A3 S=1:20

石ブロックA(縁石1段)

床掘
A=0.15㎡


埋戻し
A=0.19㎡

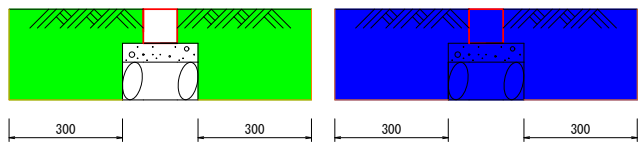

石ブロックB(縁石1段)

床掘
A=0.11㎡


埋戻し
A=0.19㎡

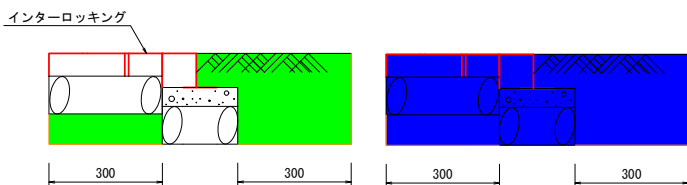

石ブロックC(縁石1段)

床掘
A=0.09㎡


埋戻し
A=0.19㎡

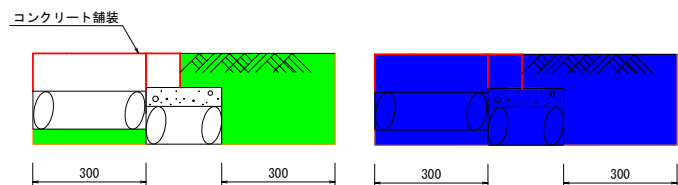

石ブロックD(花壇1段)

床掘
A=0.11㎡


埋戻し
A=0.19㎡

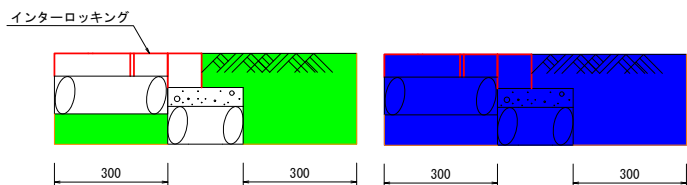

石ブロックE(花壇1段)

床掘
A=0.08㎡


埋戻し
A=0.12㎡

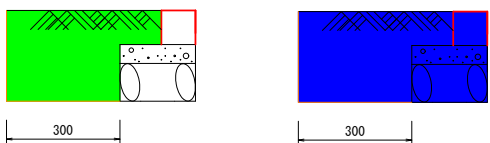

石ブロックF(花壇3段)

床掘
A=0.15㎡


埋戻し
A=0.13㎡

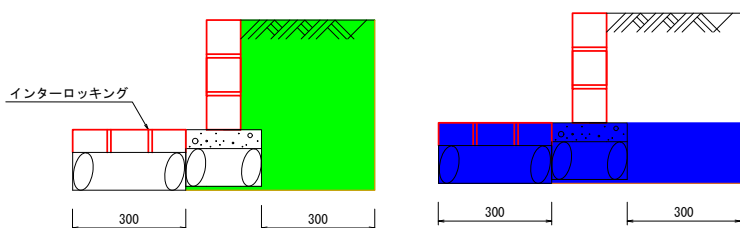

石ブロックG(花壇3段)

床掘
A=0.10㎡


埋戻し
A=0.15㎡

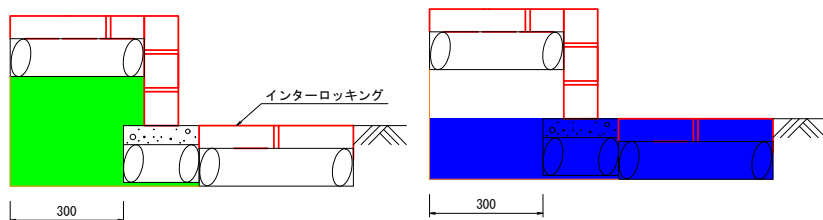

石ブロックH(花壇4段)

床掘
A=0.18㎡


埋戻し
A=0.08㎡

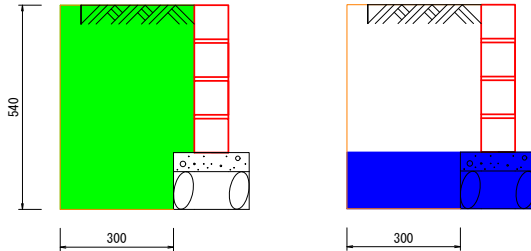

電気埋設ケーブル・電線管

床掘
A=0.3㎡


埋戻し
A=0.3㎡

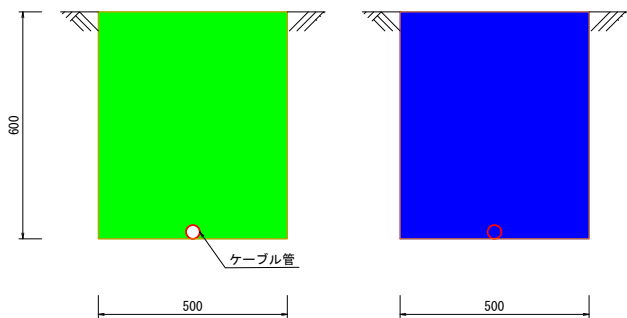

塩ビ管φ100

床掘
A=0.17㎡


埋戻し
A=0.18㎡

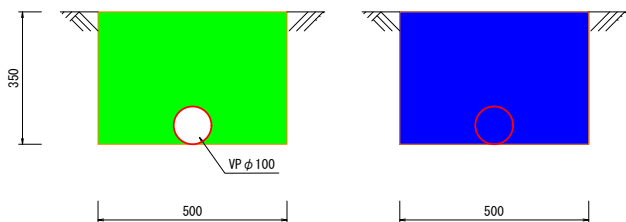

U字側溝300

床掘
A=0.18㎡

埋戻し
A=0.32㎡

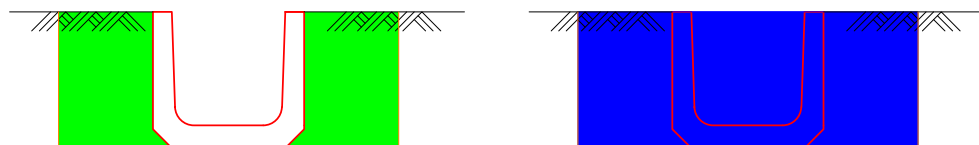

業務名	旧富浦駅ふれあい公園構造物撤去工事		
業務箇所	南房総市富浦町原岡地先		
図面名	構造物撤去土工図		
作成年月日	令和7年11月		
縮尺	A1 1:10 A3 1:20	図面番号	14/14
会社名	株式会社つくも		
事業者名	千葉県南房総市役所		