




平面図 A1 S=1/500
A3 S=1/1000

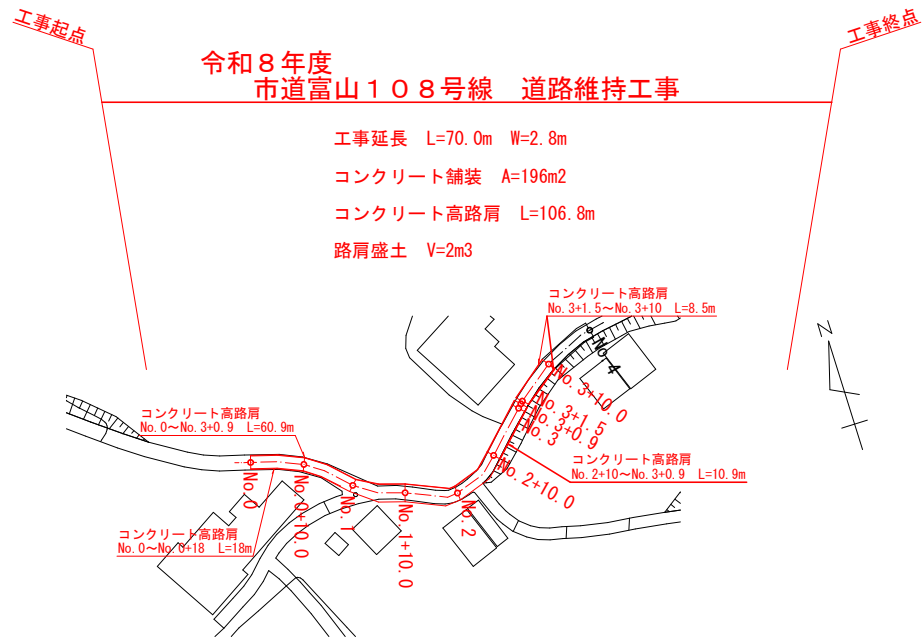


標準断面図 A1 S=1/50
A3 S=1/100

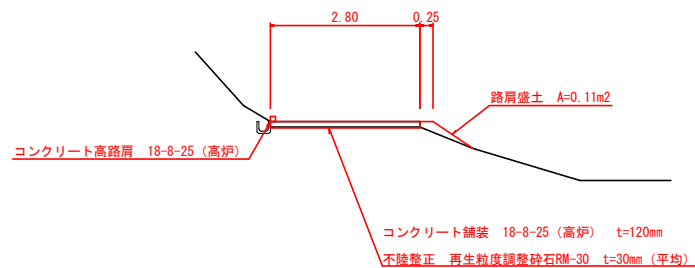

構造図 A1 S=1/10
A3 S=1/20

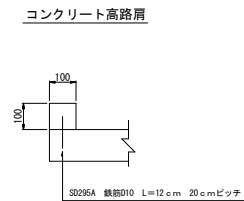

位置図 1/10000

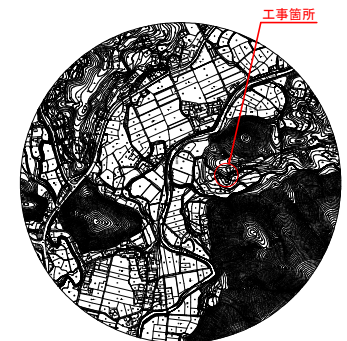

市道富山108号線 道路維持工事			
令和 8 年度 工区			
路線名	市道富山108号線		
工事箇所	南房総市 平久里下 地先		
図面種別	平面図、標準断面図、構造図		
図面番号	全 1 葉の内第 1 号		
縮尺	図示	内容表示	
千葉県南房総市役所			
課長		設計者氏名	