

平面図
A1 S=1:500
A3 S=1:1000


市道吉沢 1 号線 道路維持工事 南房総市吉沢地先

工事延長 L = 60 m W = 7.7 m


プレキャスト L 型擁壁 (H1300~H1600) L = 32 m

アスファルト舗装 A = 180 m2


アスカーブ L = 60 m

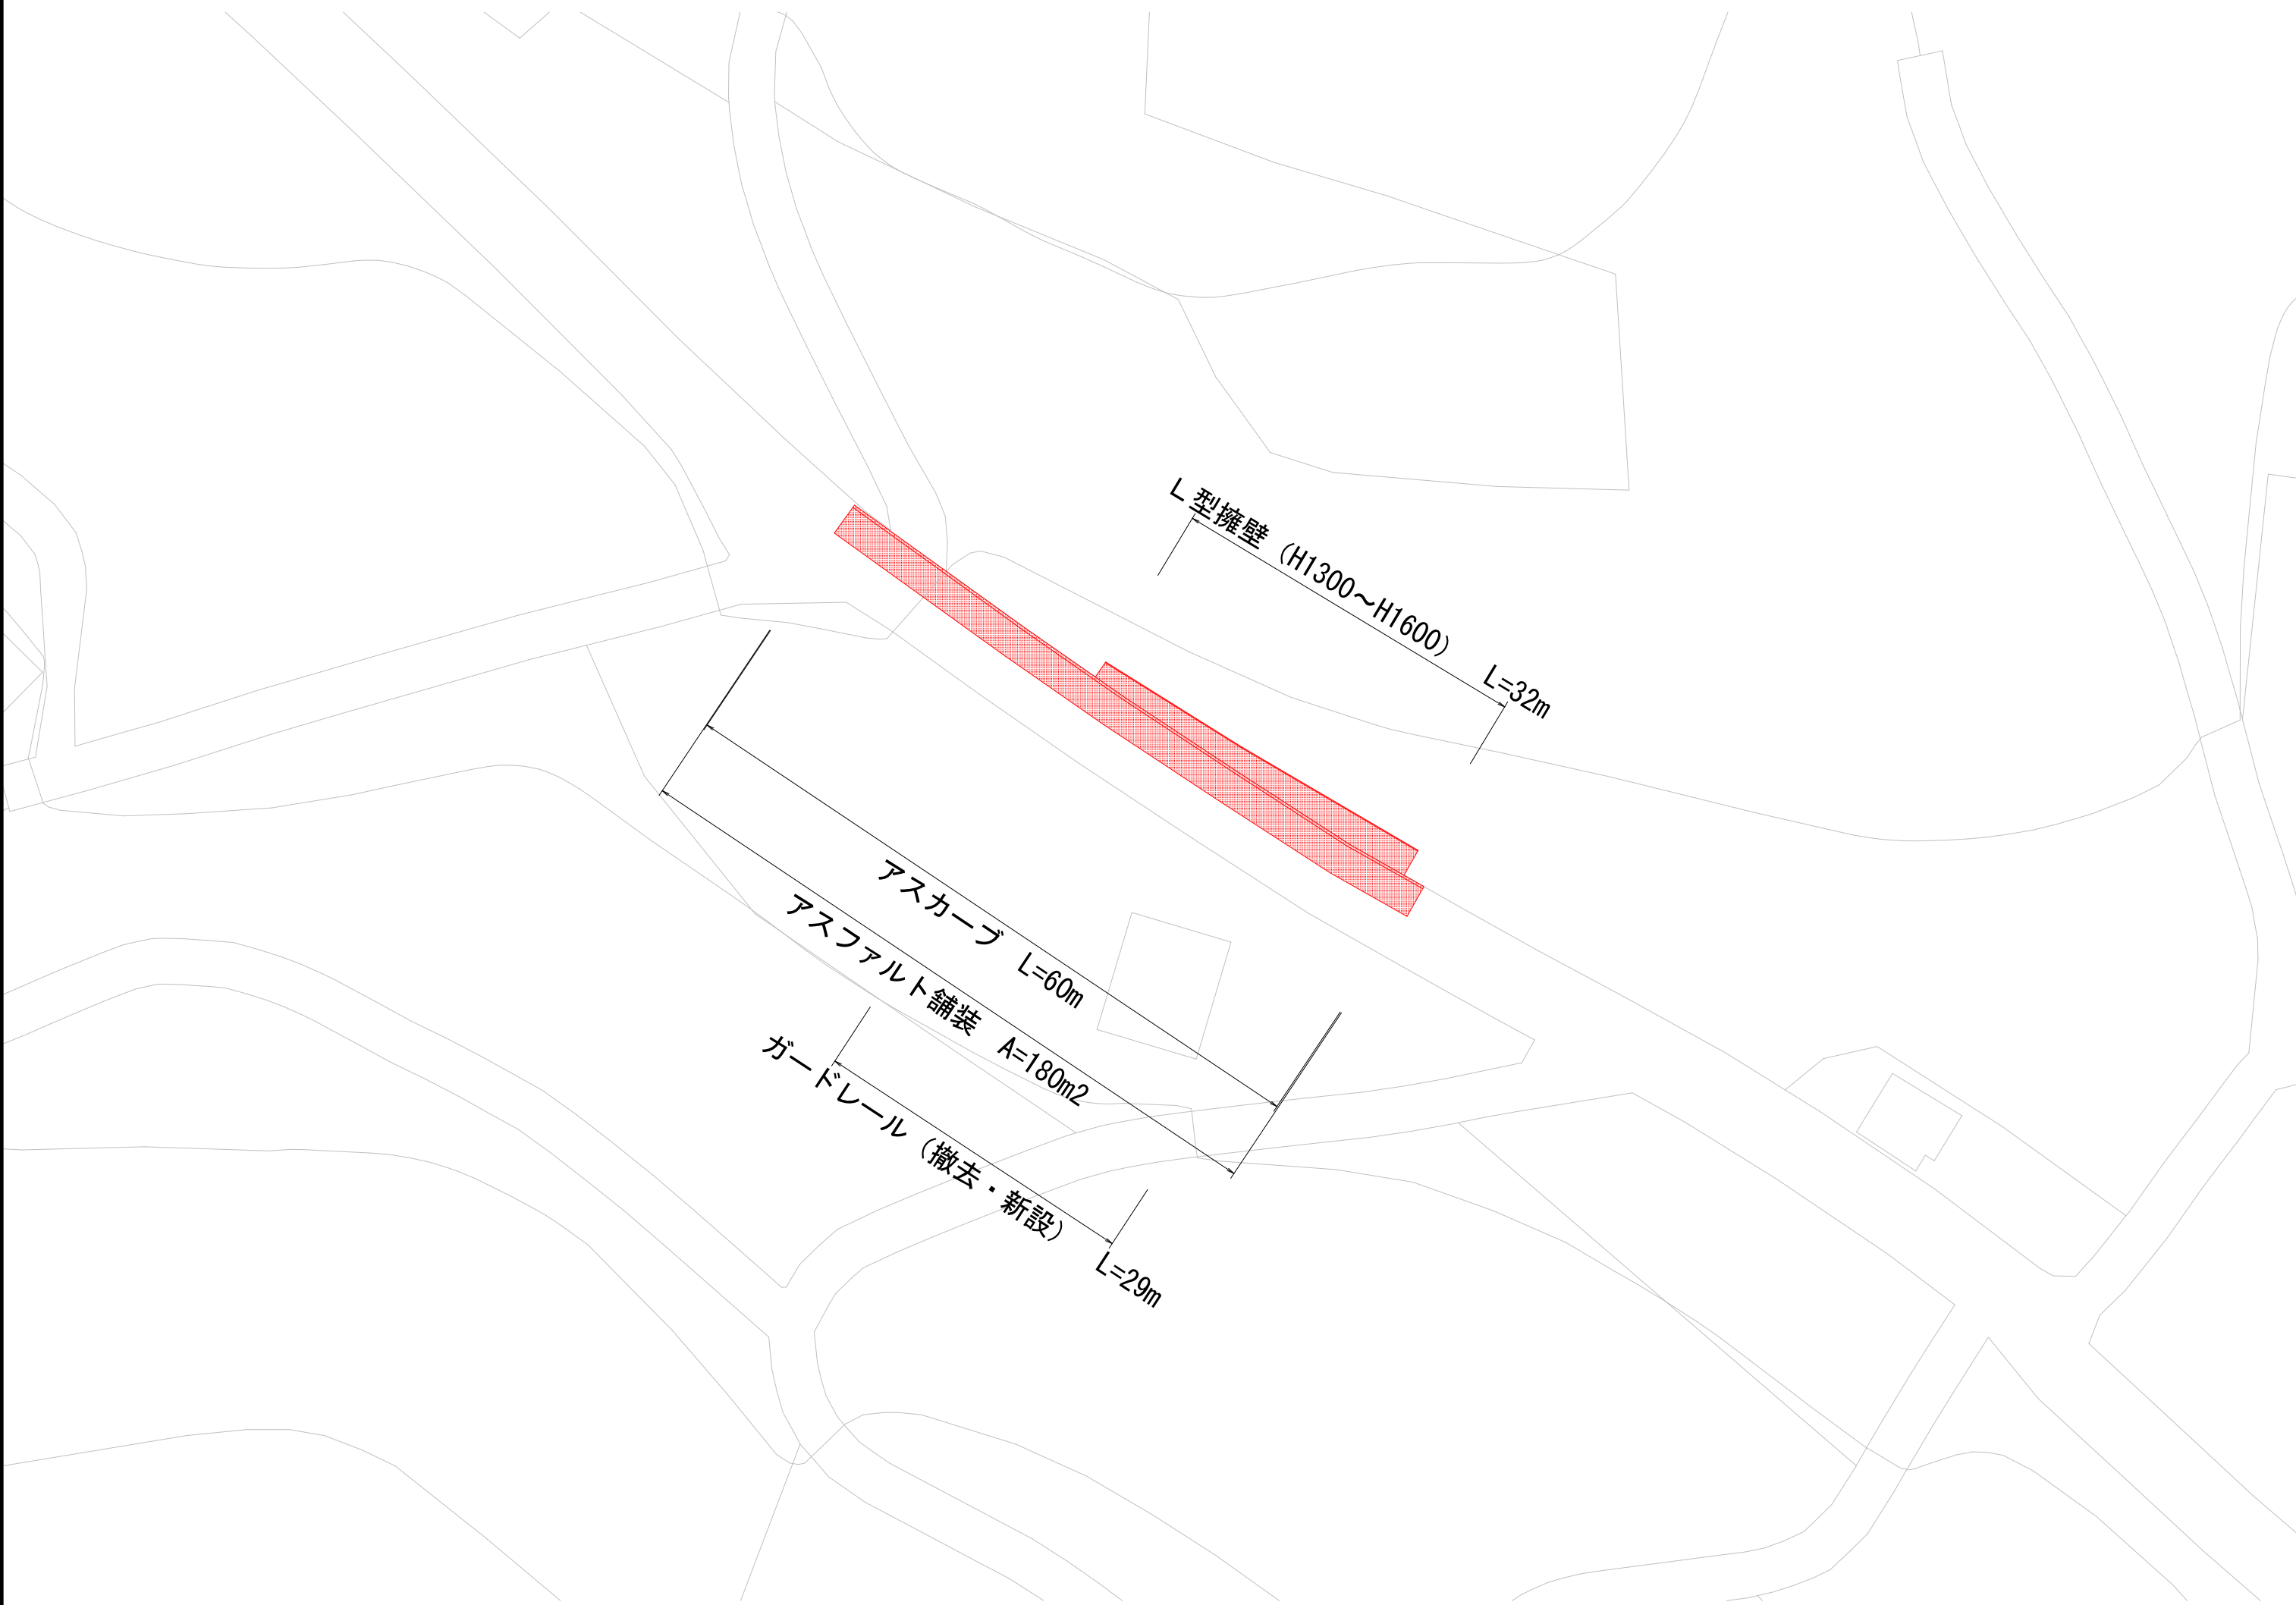

標準断面図
A1 S=1:50
A3 S=1:100

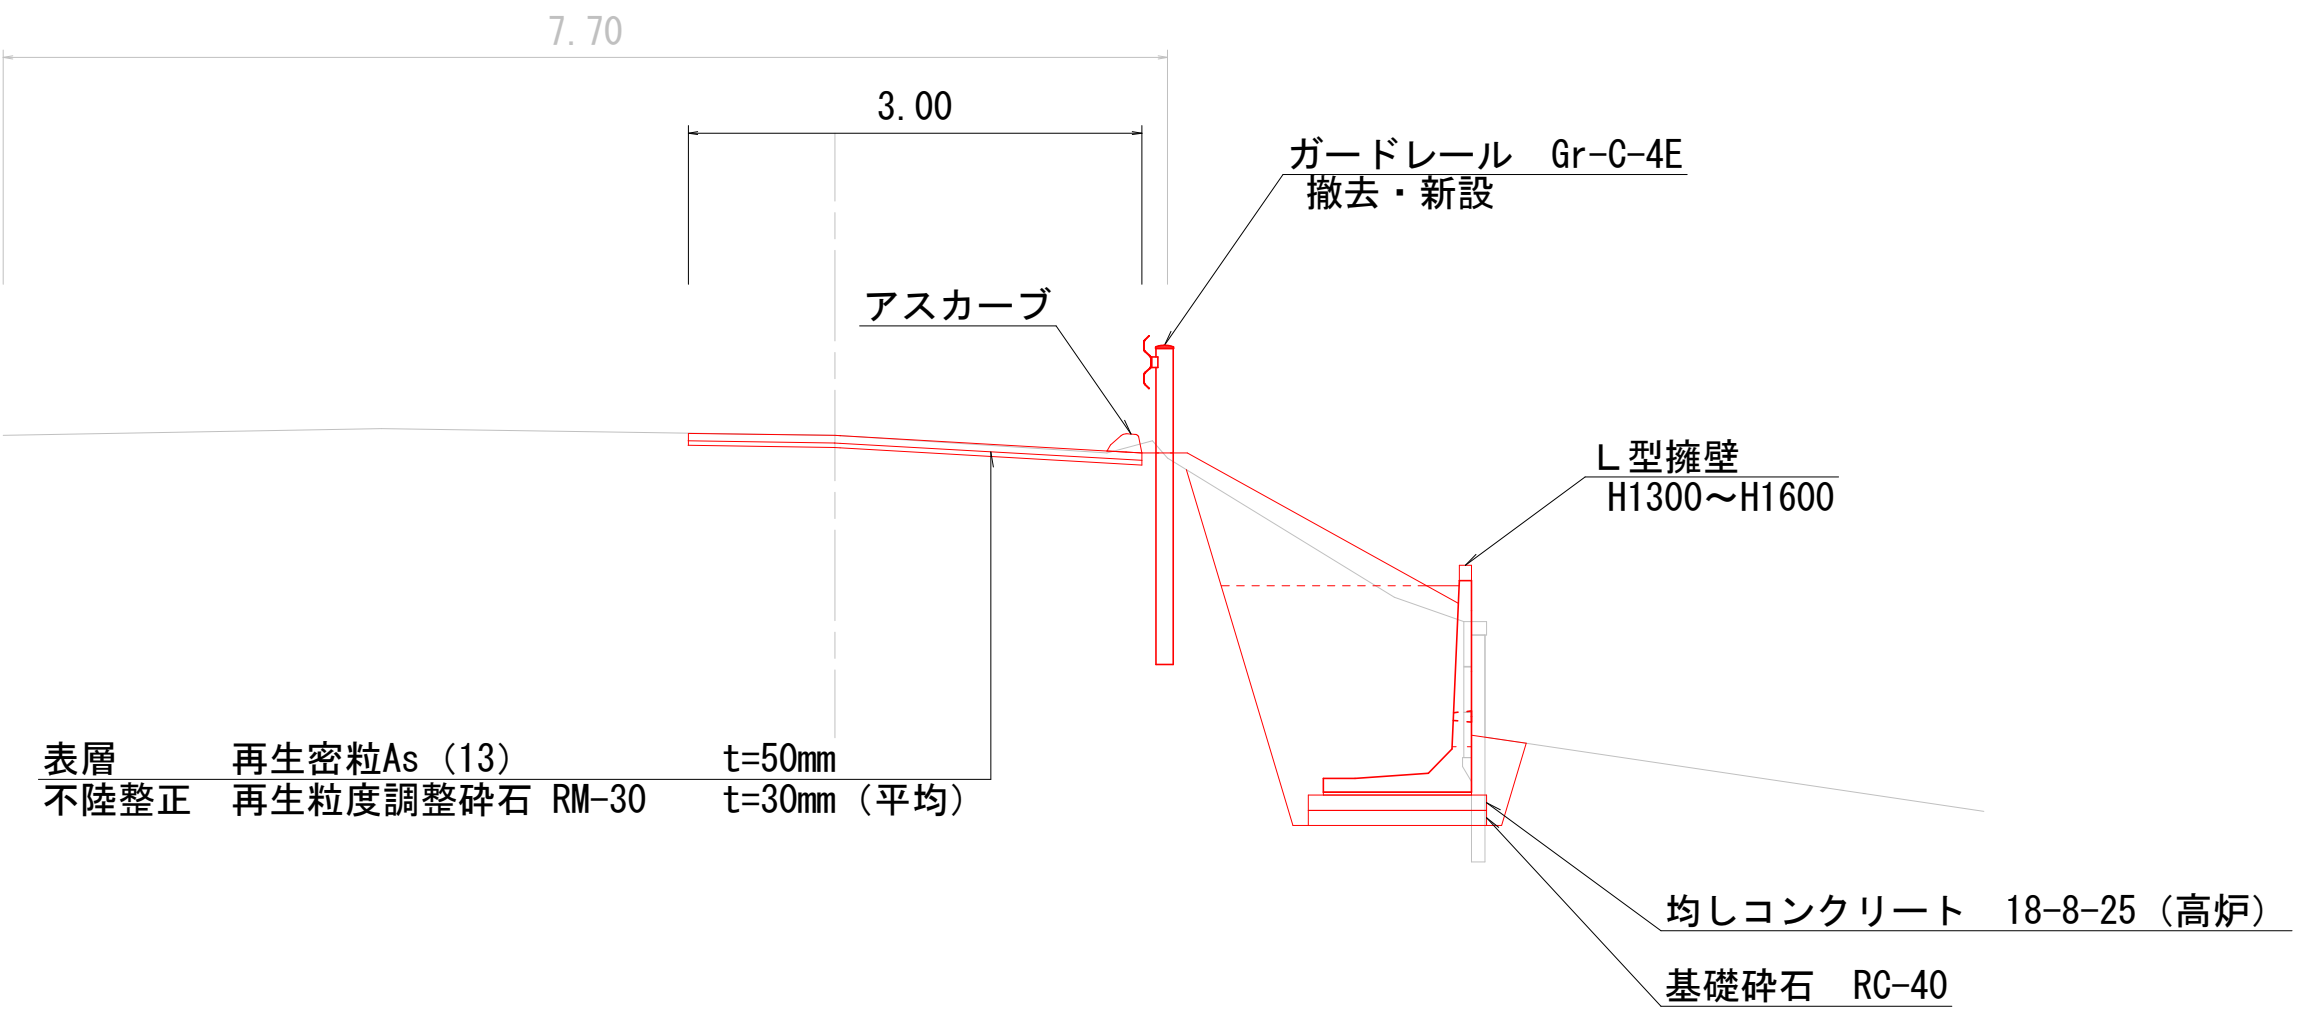


位置図
A1 S=1:10000
A3 S=1:20000

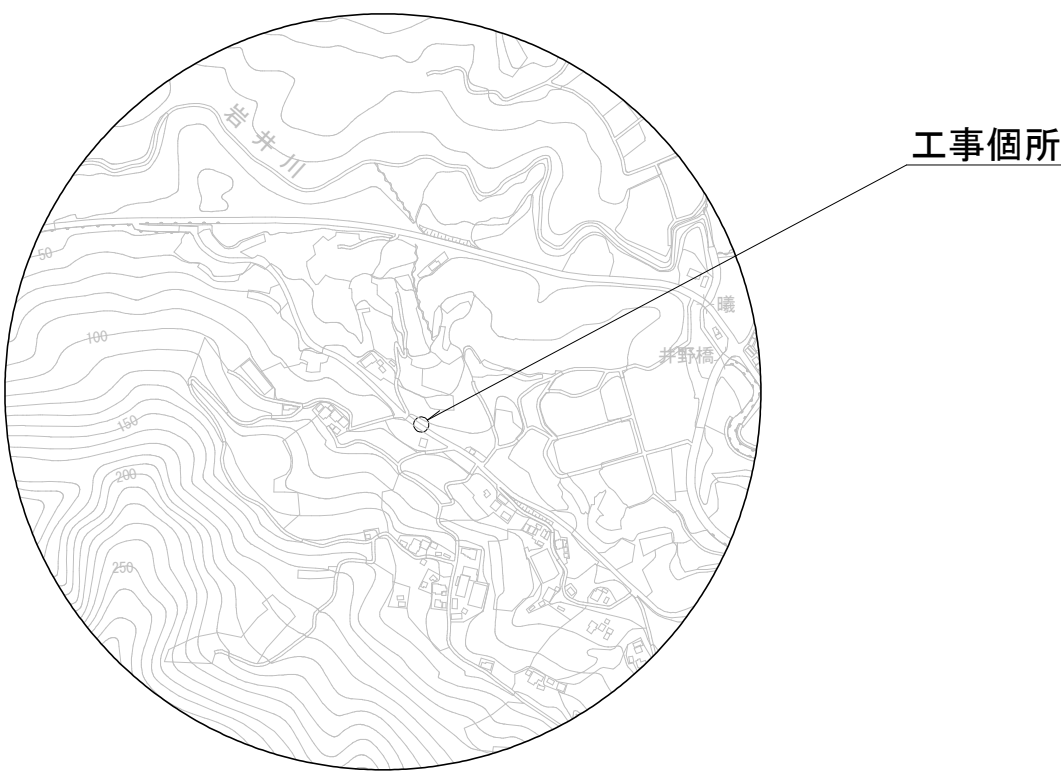

市道吉沢 1 号線 道路維持工事			
令和 8 年度			
路線名	市道吉沢 1 号線		
工事ヶ所	南房総市吉沢地先		
図面種別	平面図等		
図面番号	全 3	葉のうち第 1	号
縮尺	図示	内容表示	
南房総市			
課長		設計者氏名	

縦断図 ・ 擁壁展開図




A1 S=1:50
A3 S=1:100

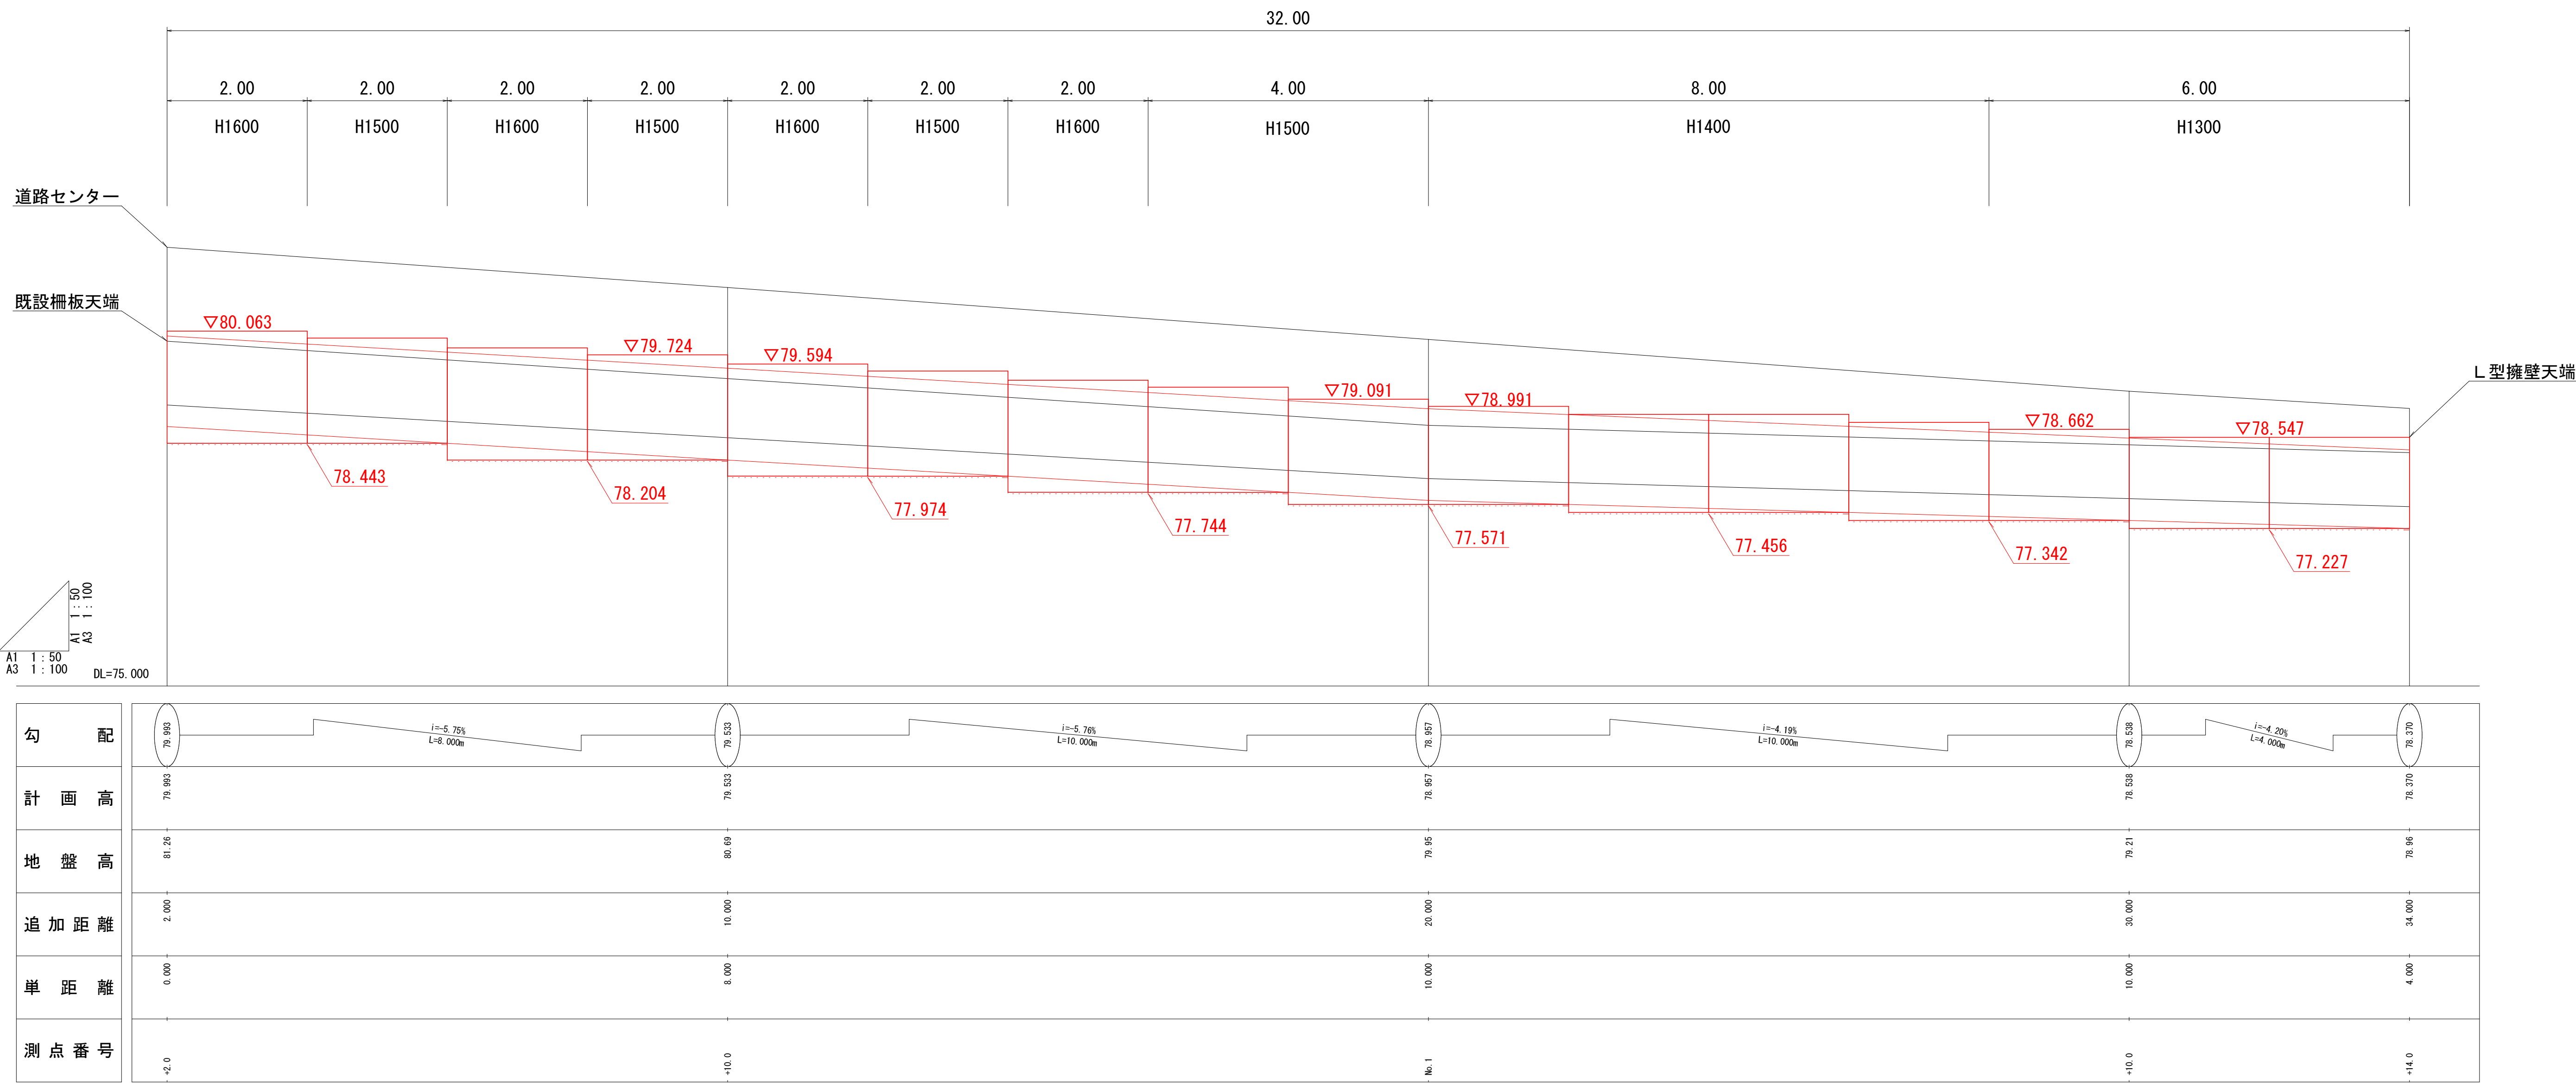

市道吉沢1号線 道路維持工事			
令和8年度			
路線名	市道吉沢1号線		
工事ヶ所	南房総市吉沢地先		
図面種別	縦断図・擁壁展開図		
図面番号	全 3	葉のうち第 2	号
縮尺	図示	内容表示	
南房総市			
課長		設計者氏名	

横断面


A1 S=1:100
A3 S=1:200

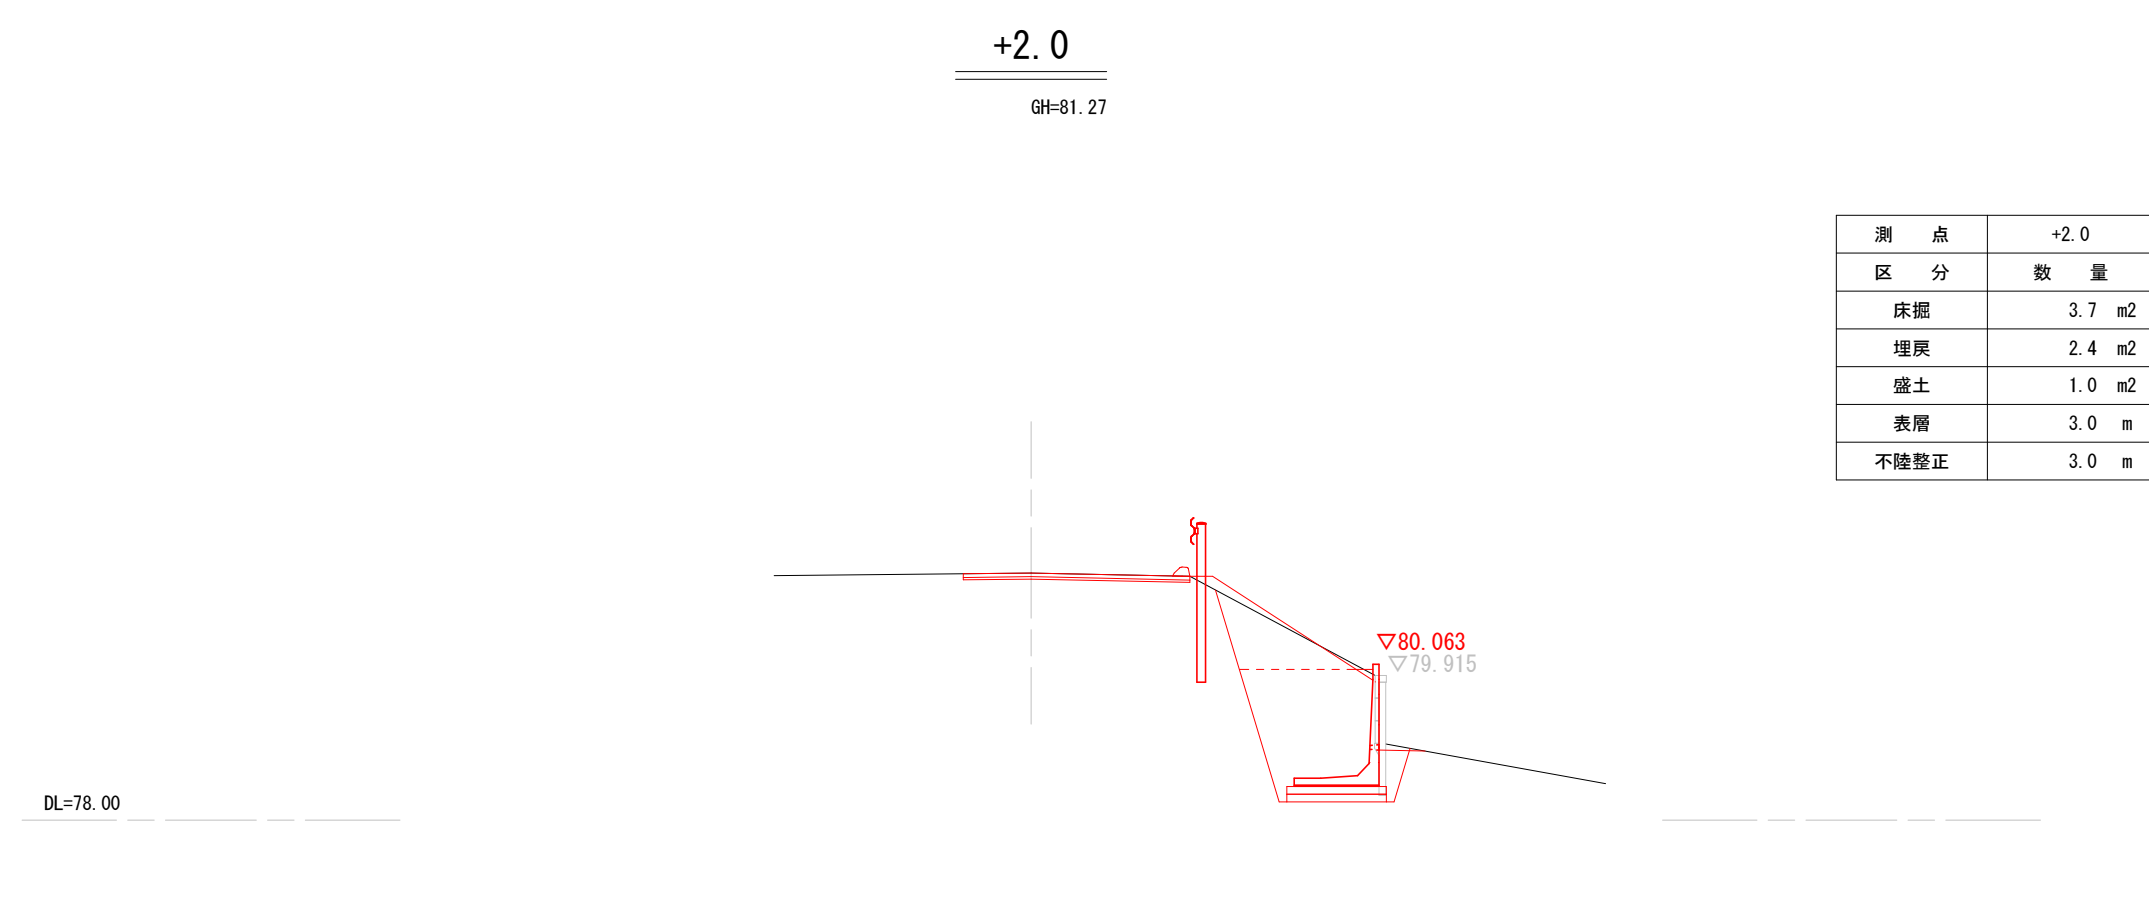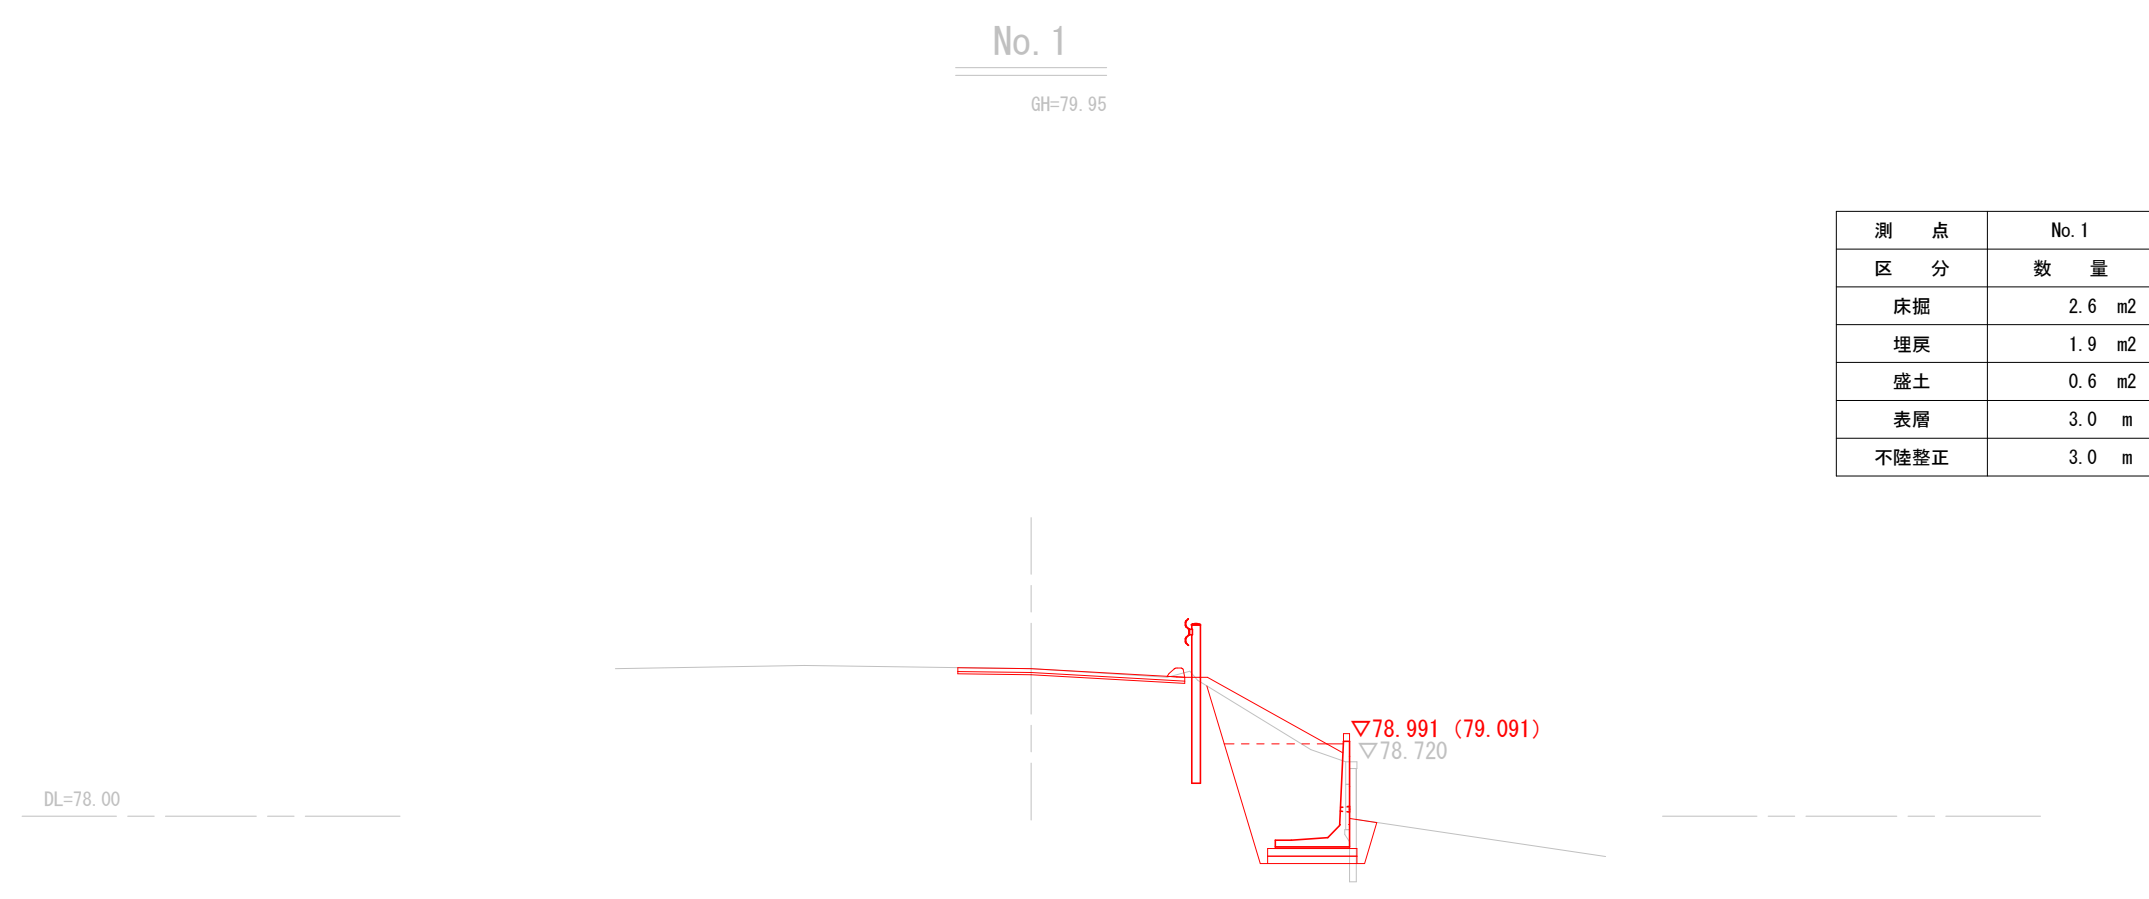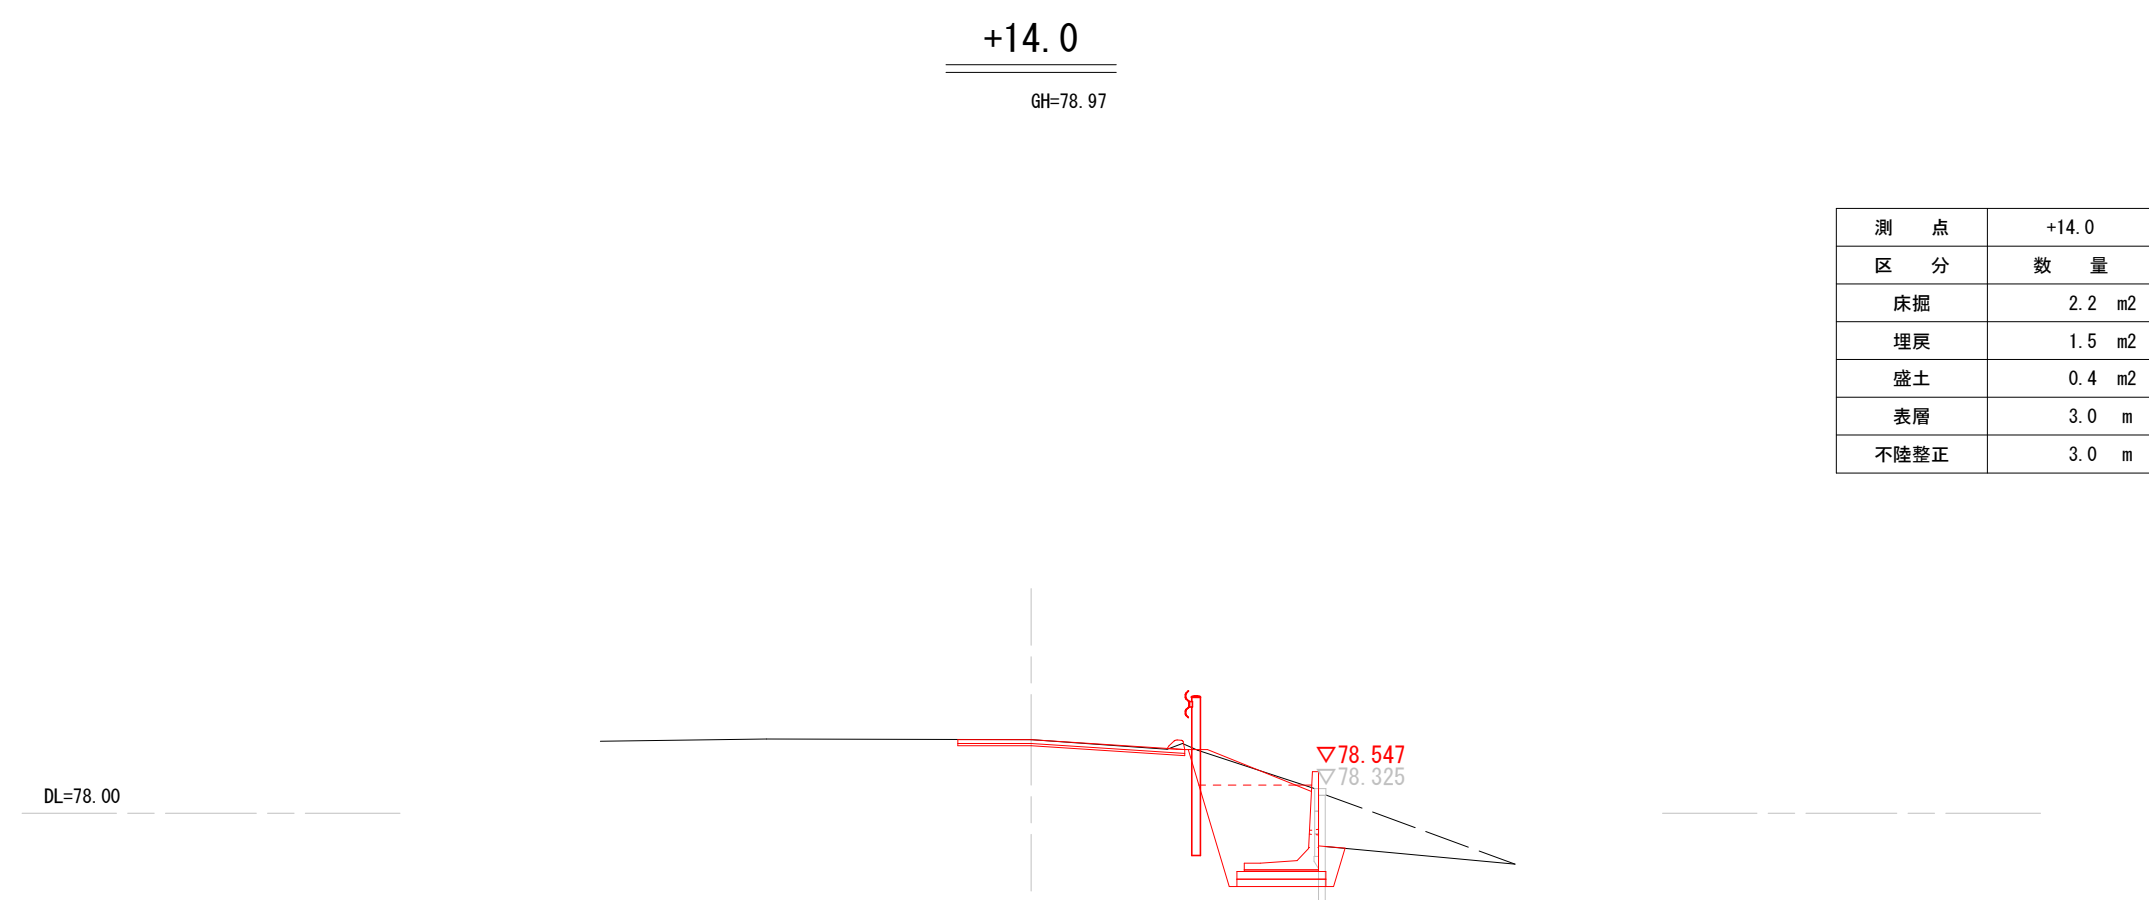

構造図

L型擁壁

A1 S=1:20
A3 S=1:40

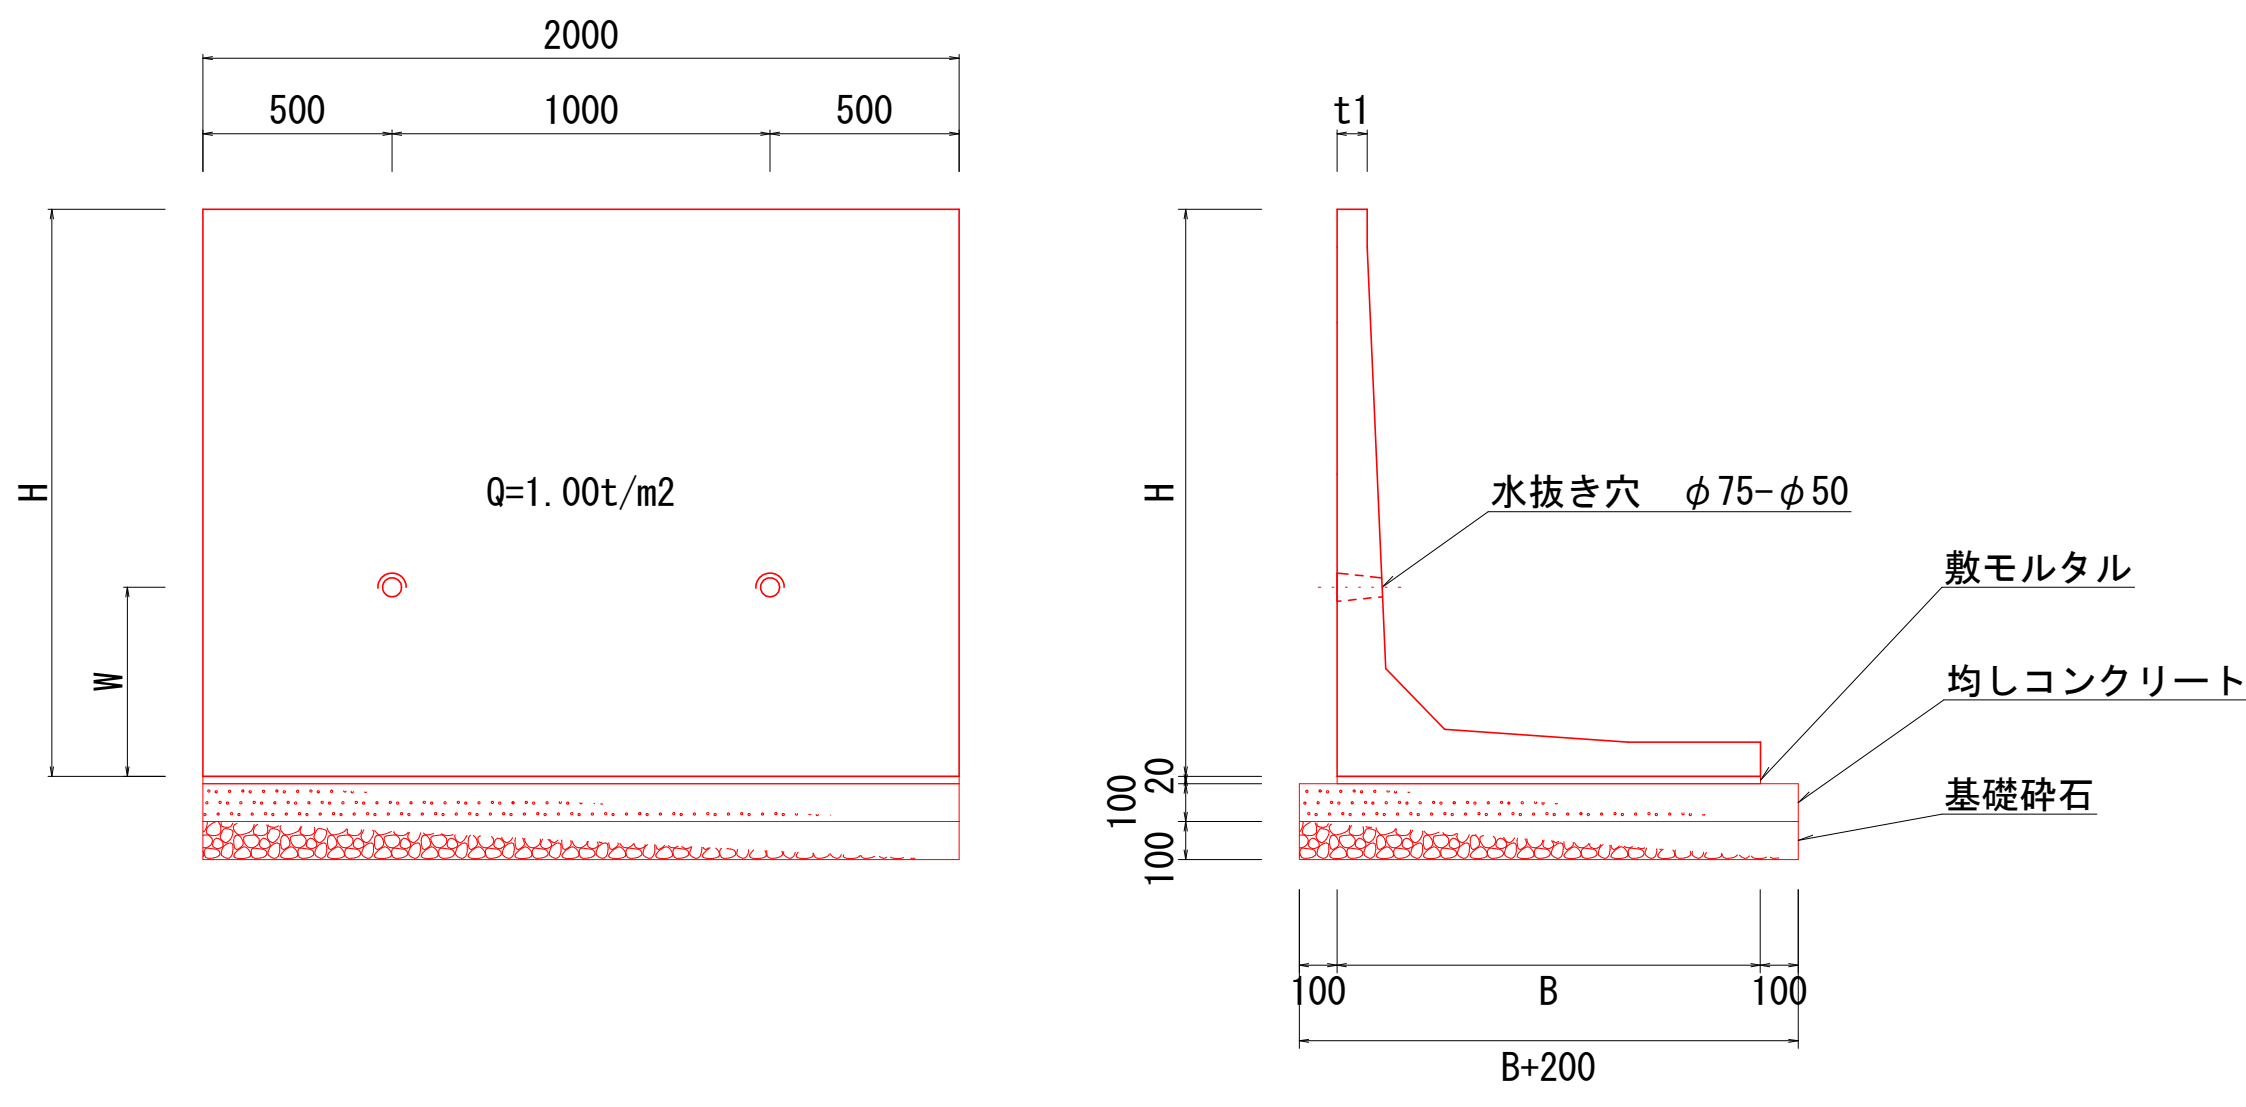

プレキャストL型擁壁 寸法表


呼び名	H (mm)	B (mm)	t1 (mm)	W (mm)	重量 (kg)
1300	1300	980	80	500	1246
1400	1400	980	80	500	1317
1500	1500	1120	80	500	1388
1600	1600	1120	80	500	1460

プレキャストL型擁壁 材料表

10m当り						
名称	規格	単位	H1300	H1400	H1500	H1600
敷モルタル	1 : 3	m3	0.196	0.196	0.224	0.224
均しコンクリート	18-8-25 (20) 高炉	m3	1.18	1.18	1.32	1.32
型枠		m2	2.00	2.00	2.00	2.00
基礎砕石	RC-40	m2	11.80	11.80	13.20	13.20

アスカーブ

A1 S=1:5
A3 S=1:10

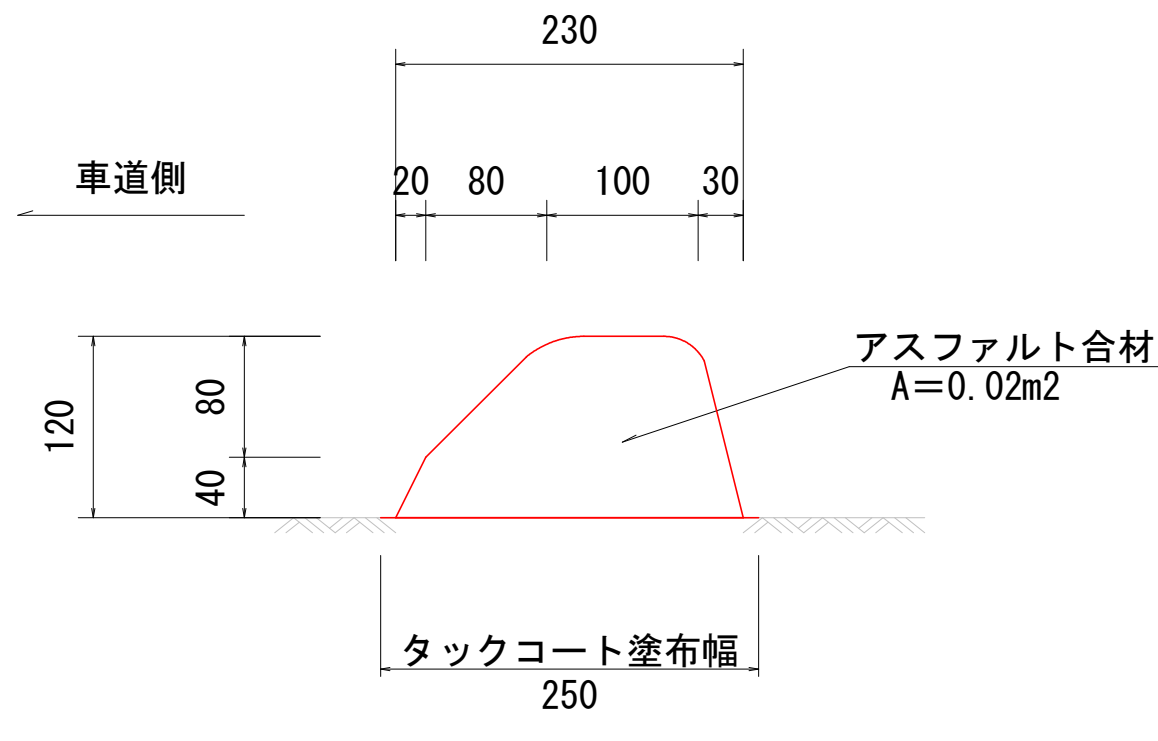

市道吉沢1号線 道路維持工事			
令和8年度			
路線名	市道吉沢1号線		
工事ヶ所	南房総市吉沢地先		
図面種別	横断面・構造図		
図面番号	全 3	葉のうち第 3	号
縮尺	図示	内容表示	
南房総市			
課長		設計者氏名	