



平面図 S=1:500

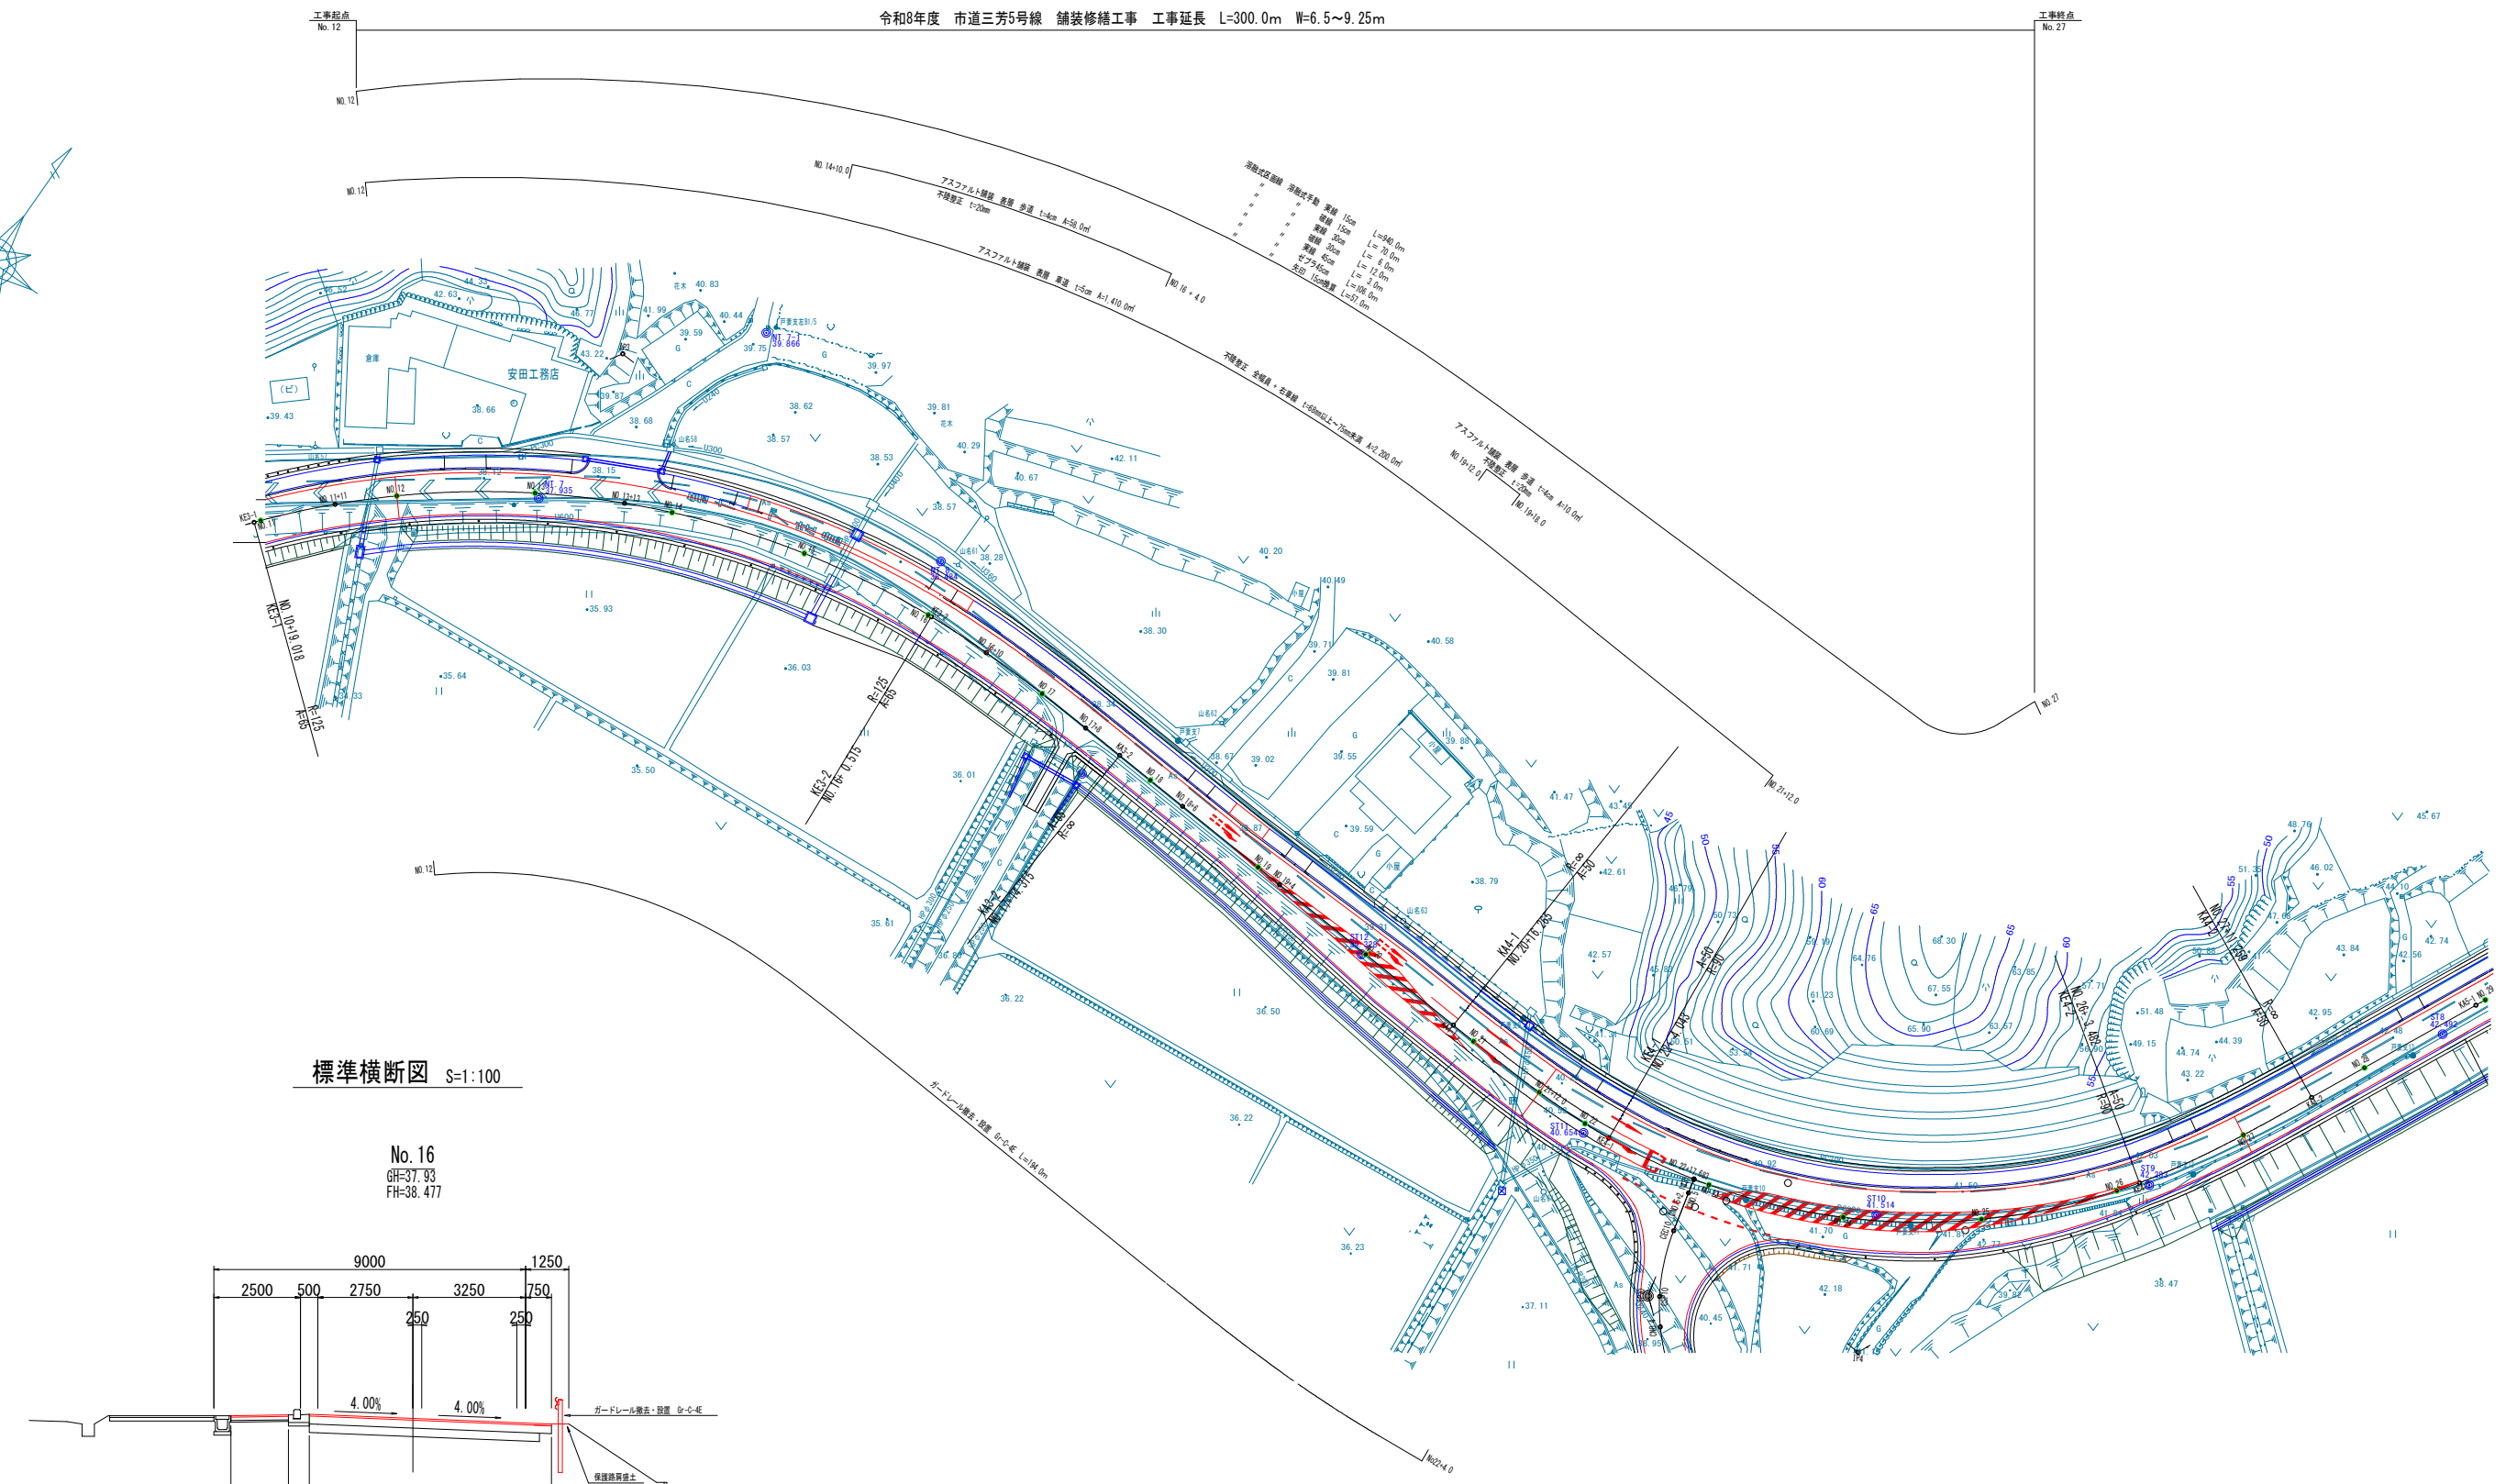

標準横断面図 S=1:100

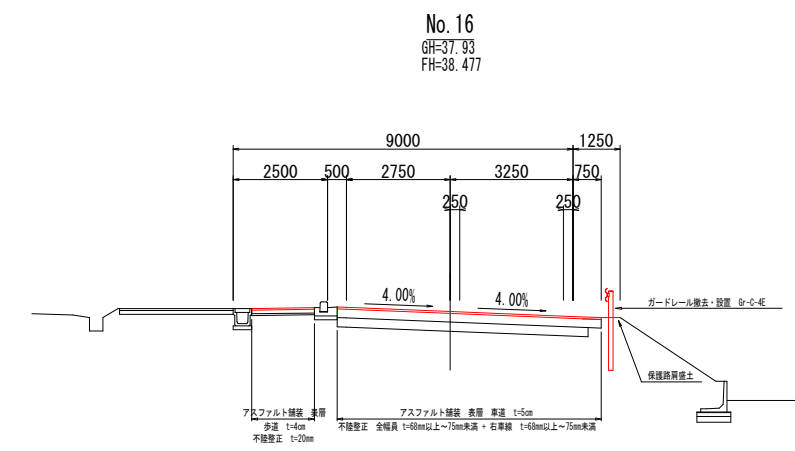

※ 路体の沈下により舗装高が計画より下がっていることから舗装の打ち換えに際し、当初設計では最大で t=150mm の修正を見込んでいる。
なお、施工に際し現地測量を行い施工についての協議を行うこと。

市道三芳5号線 舗装修繕工事			
令和 8 年度			
路線名	市道三芳5号線		
工事箇所	南房総市山名地先		
図面種別	平面図 標準横断面図		
図面番号	全 1	葉の内第 1	号
縮尺	図 示	内容表示	
千葉県南房総市役所			
課長		設計者氏名	