


平面図
A1 S=1:500
A3 S=1:1000


市道谷向 2 号線外 舗装修繕工事 南房総市谷向地先

市道谷向 2 号線
工事延長 L=90m W=5.0m


アスファルト舗装 A = 441 m2

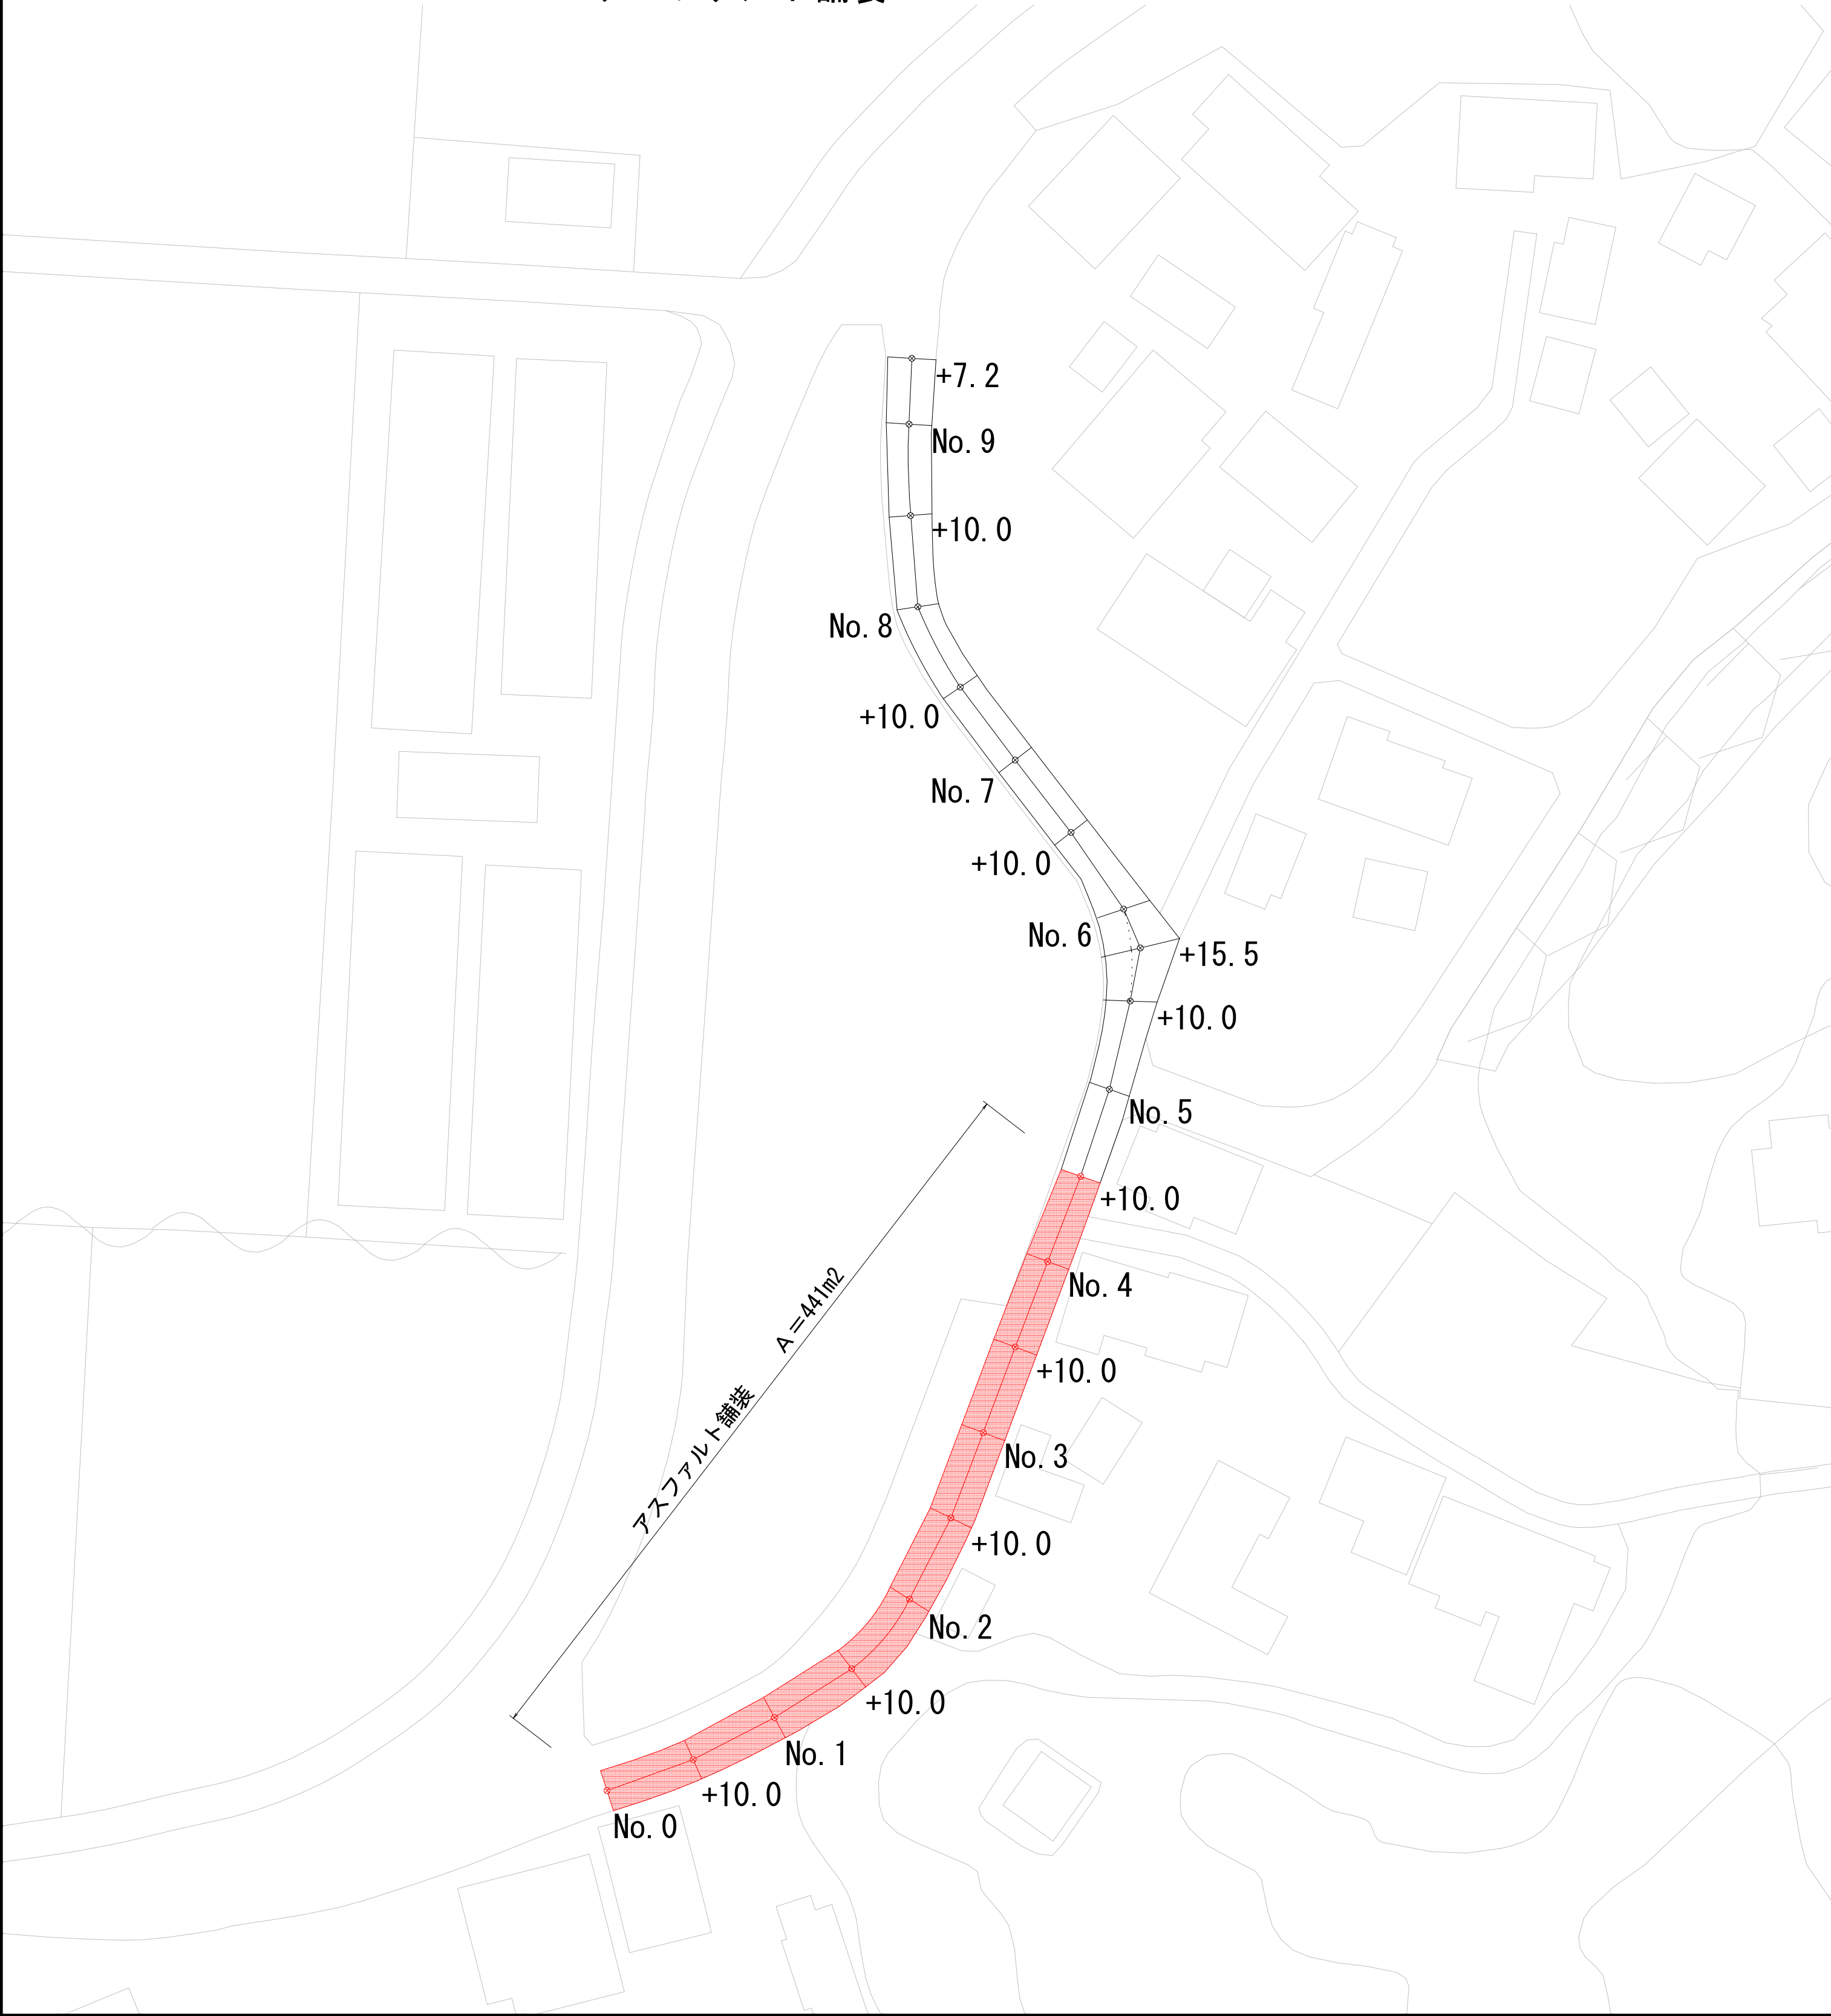

標準断面図
A1 S=1:50
A3 S=1:100

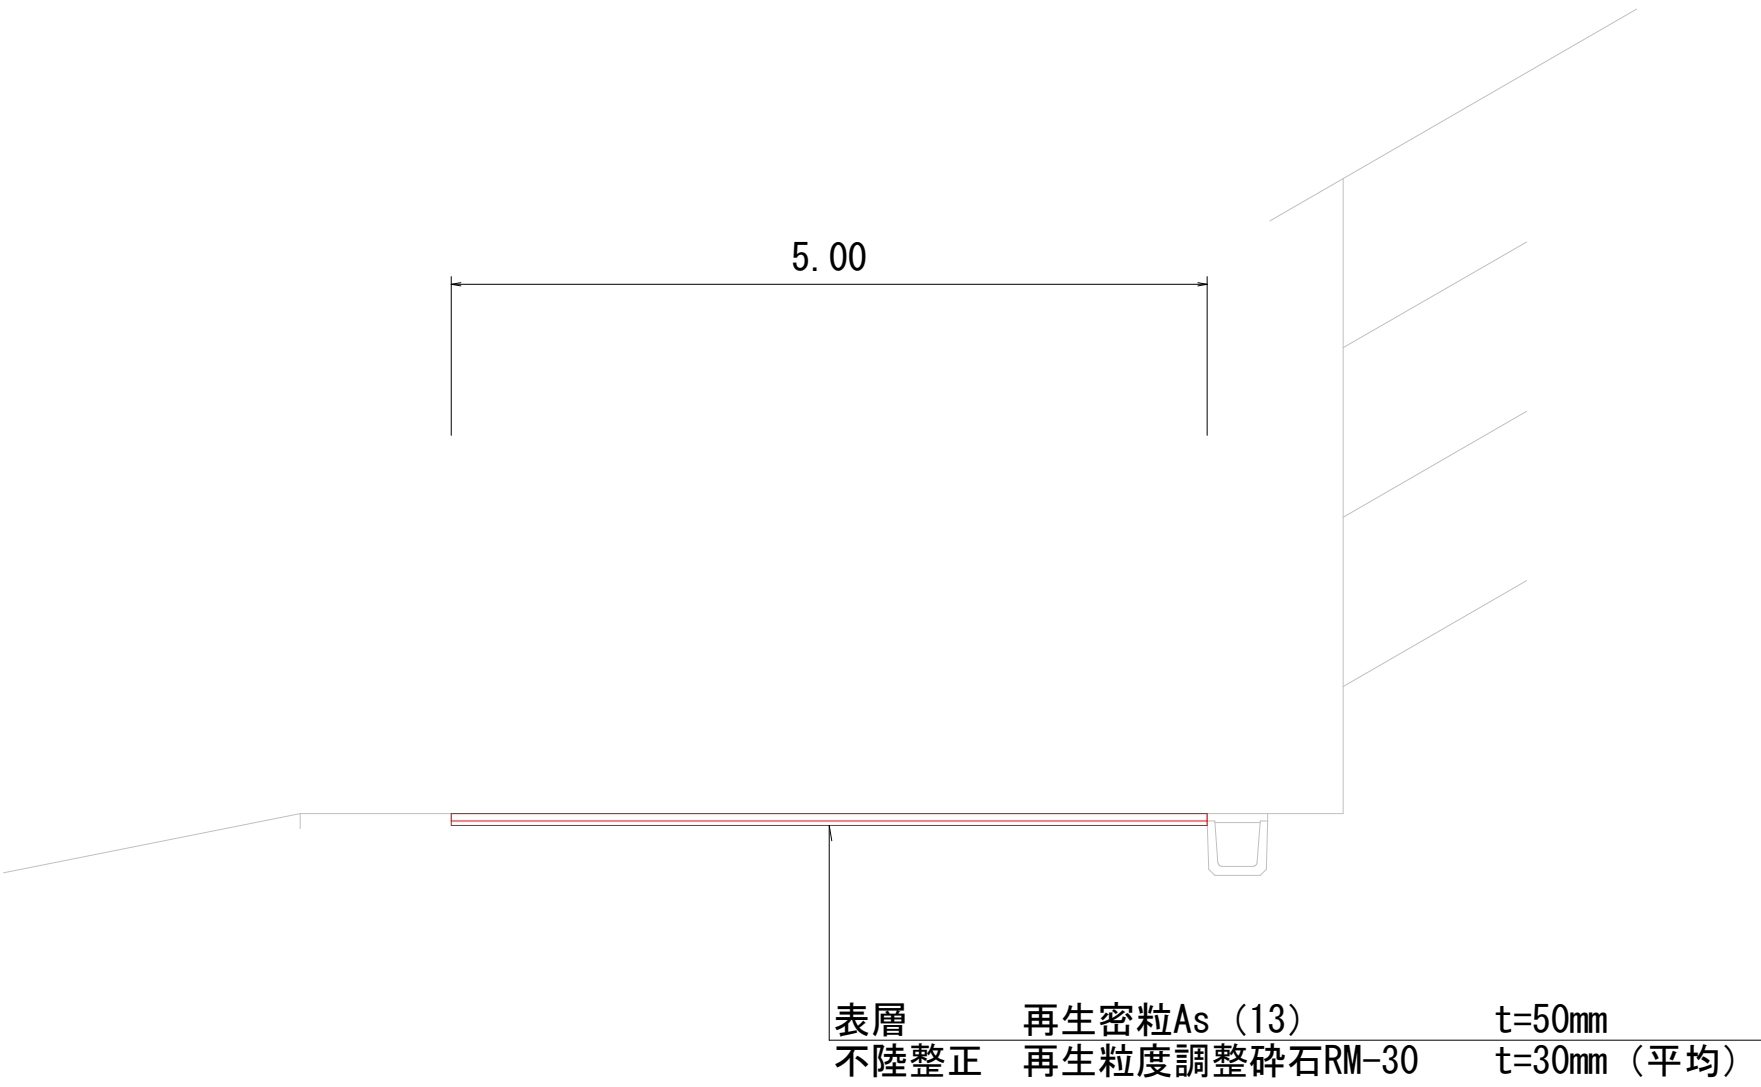

位置図
A1 S=1:10000
A3 S=1:20000

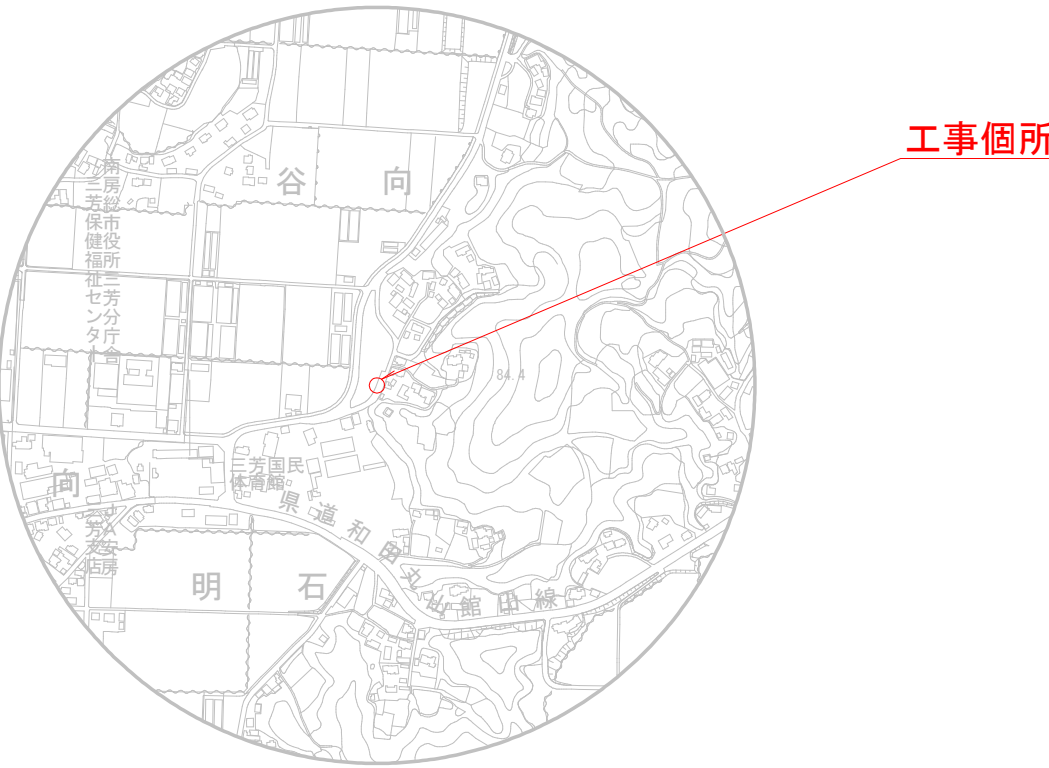

市道谷向 2 号線外 舗装修繕工事			
令和 8 年度			
路線名	市道谷向 2 号線		
工事ヶ所	南房総市谷向地先		
図面種別	平面図等		
図面番号	全 2	葉のうち第 1	号
縮尺	図示	内容表示	
南房総市			
課長		設計者氏名	


平面図

A1 S=1:500
A3 S=1:1000

市道谷向 2 号線外 舗裝修繕工事 南房総市谷向地先


市道谷向 6 号線
工事延長 L=19.5m W=2.55m

アスファルト舗装 A = 56 m2

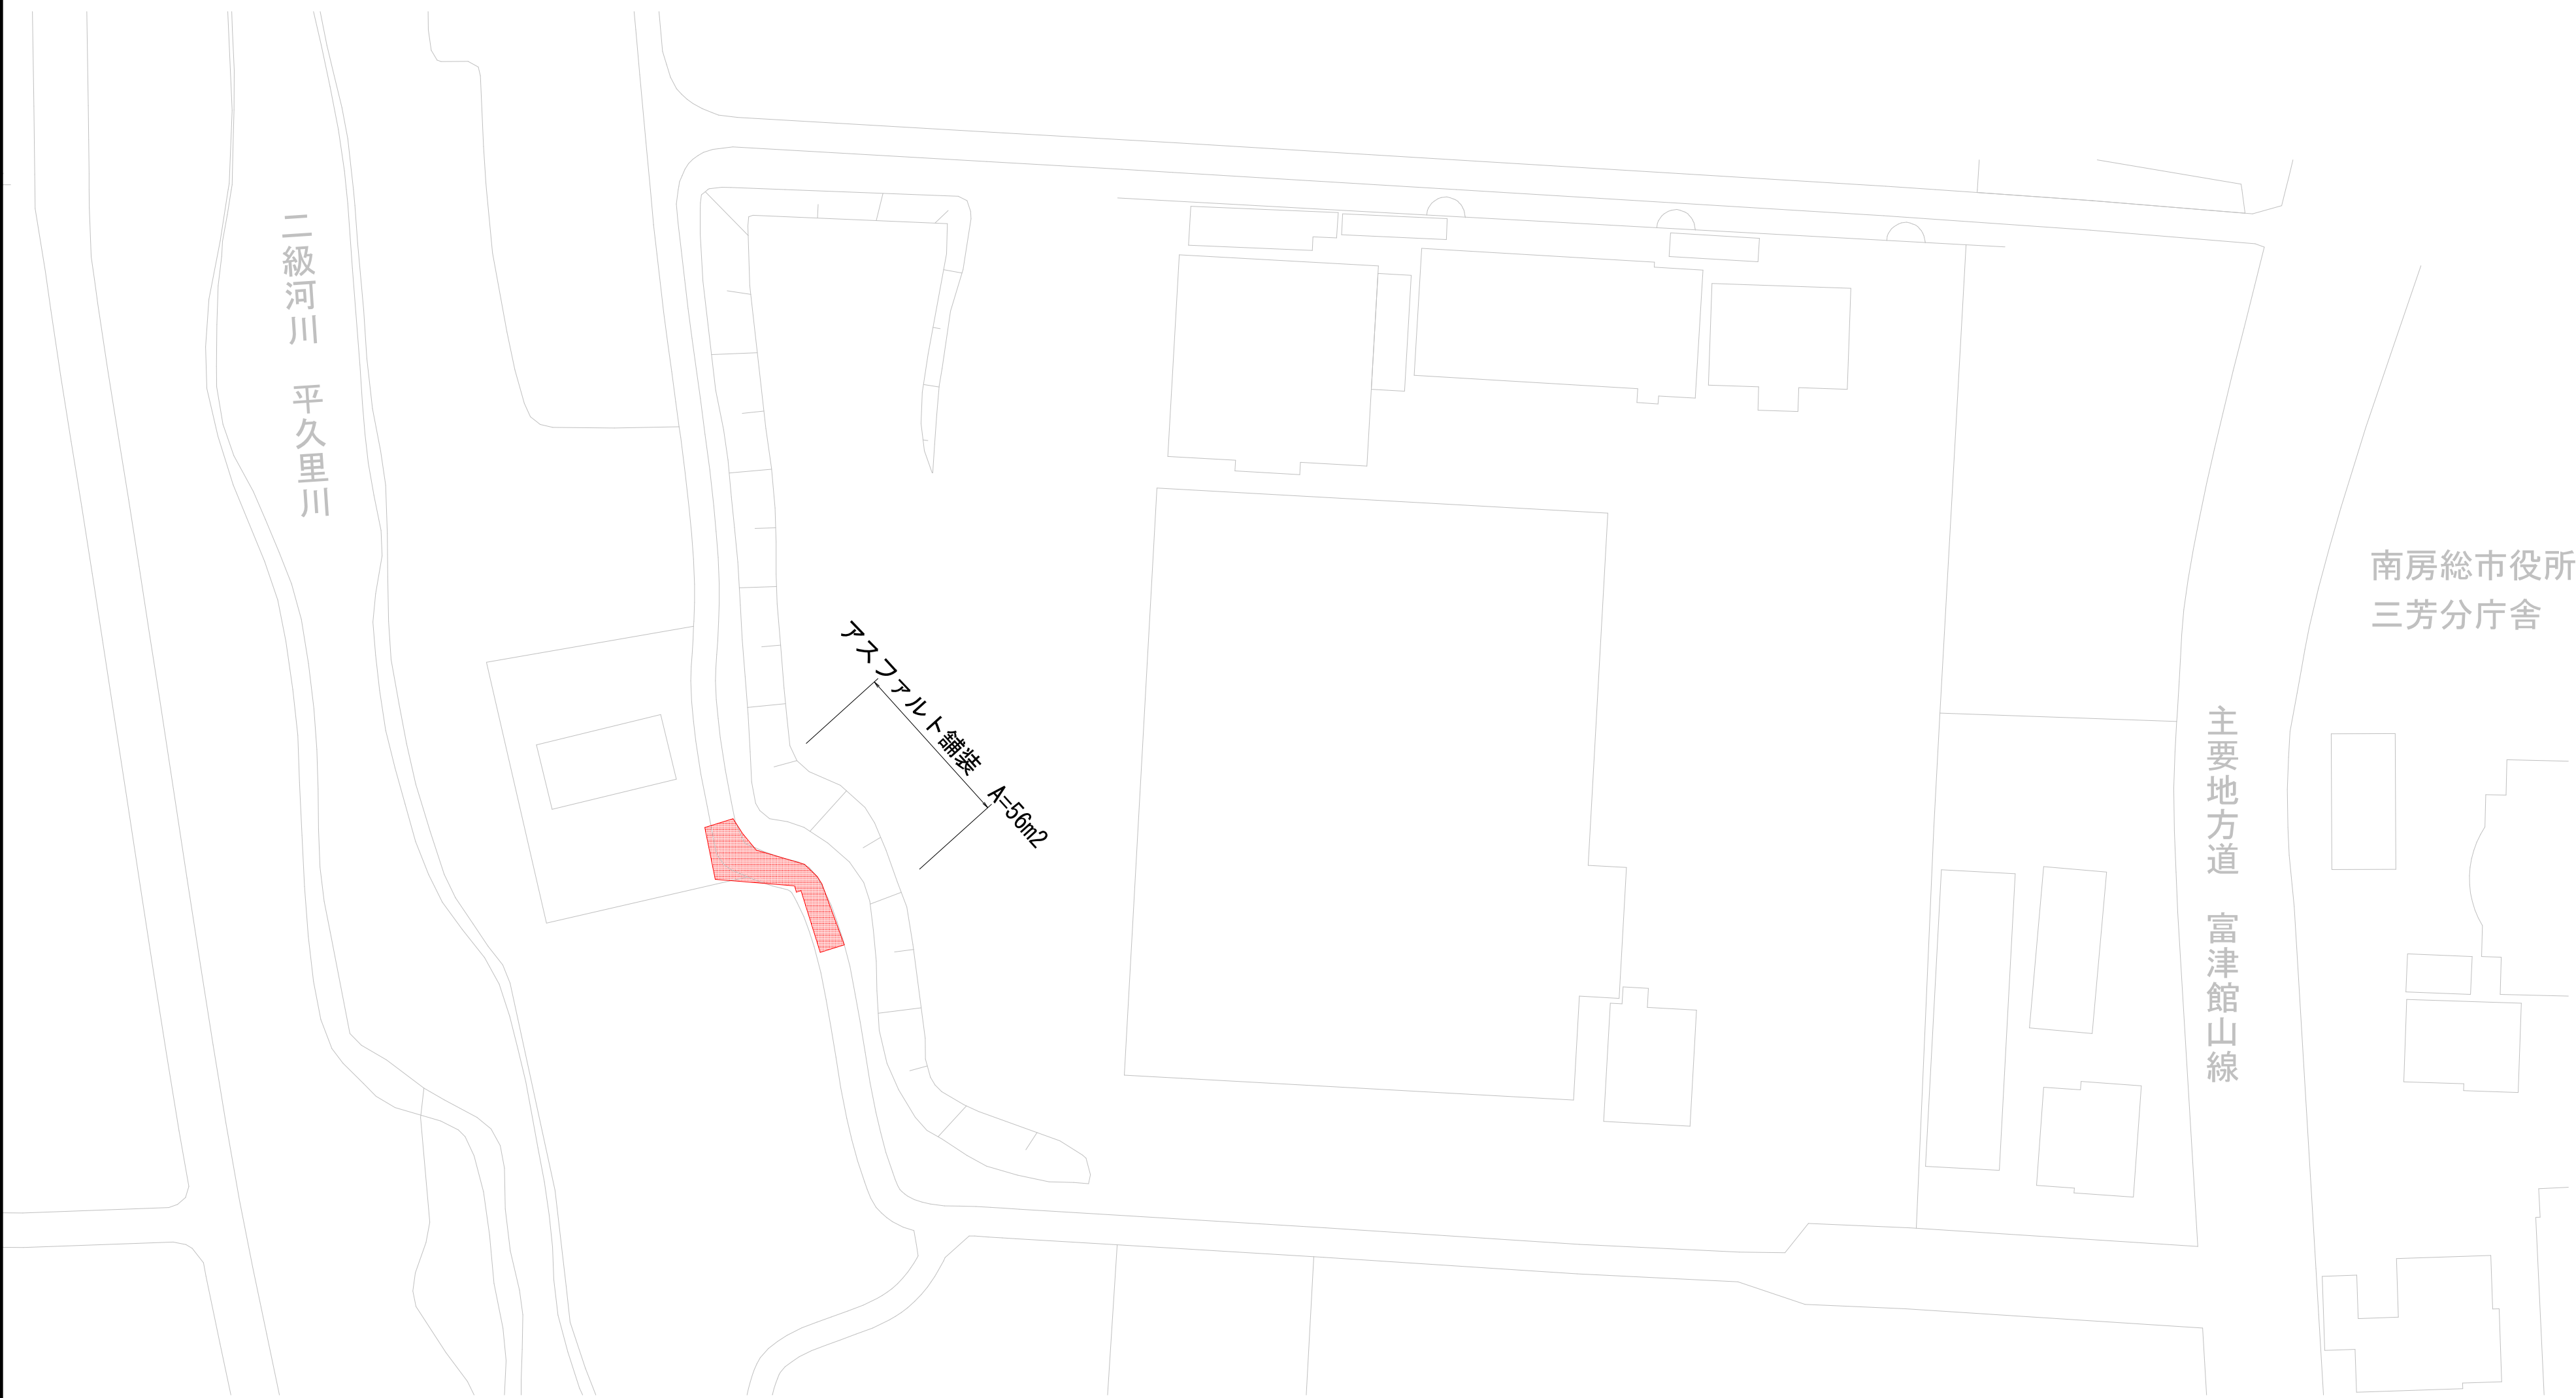


展開図

A1 S=1:50
A3 S=1:100

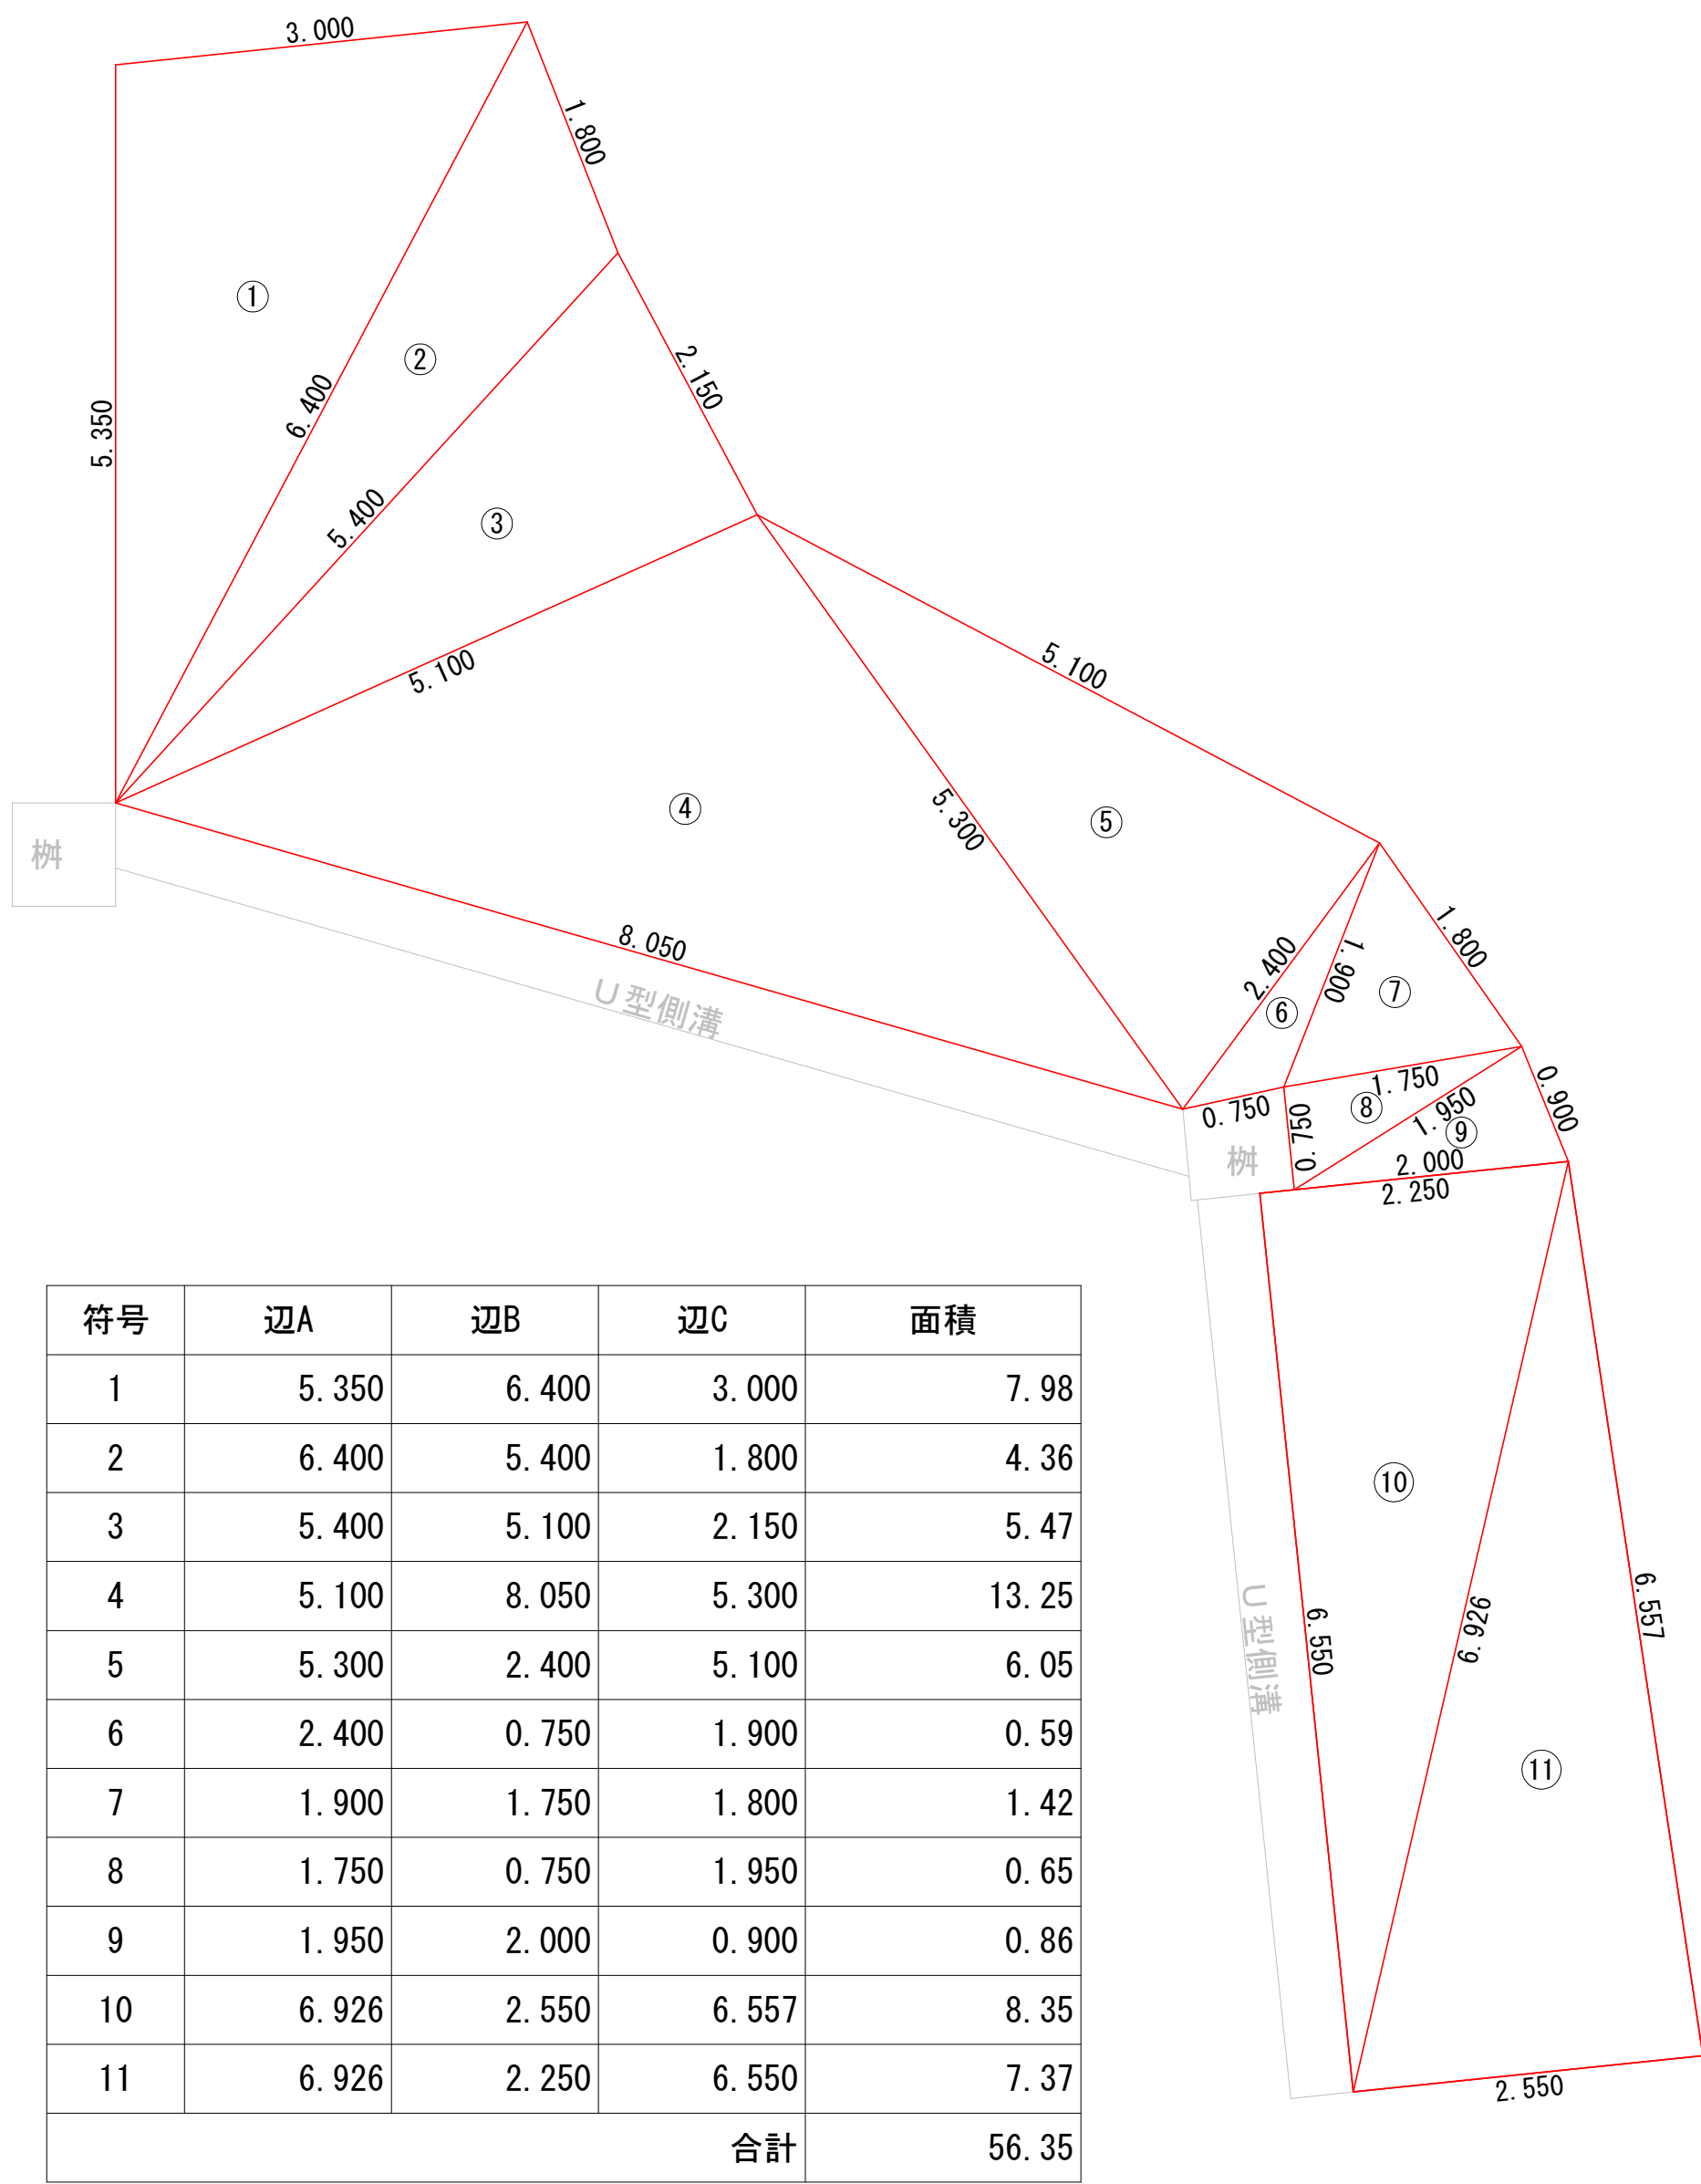


標準断面図

A1 S=1:50
A3 S=1:100

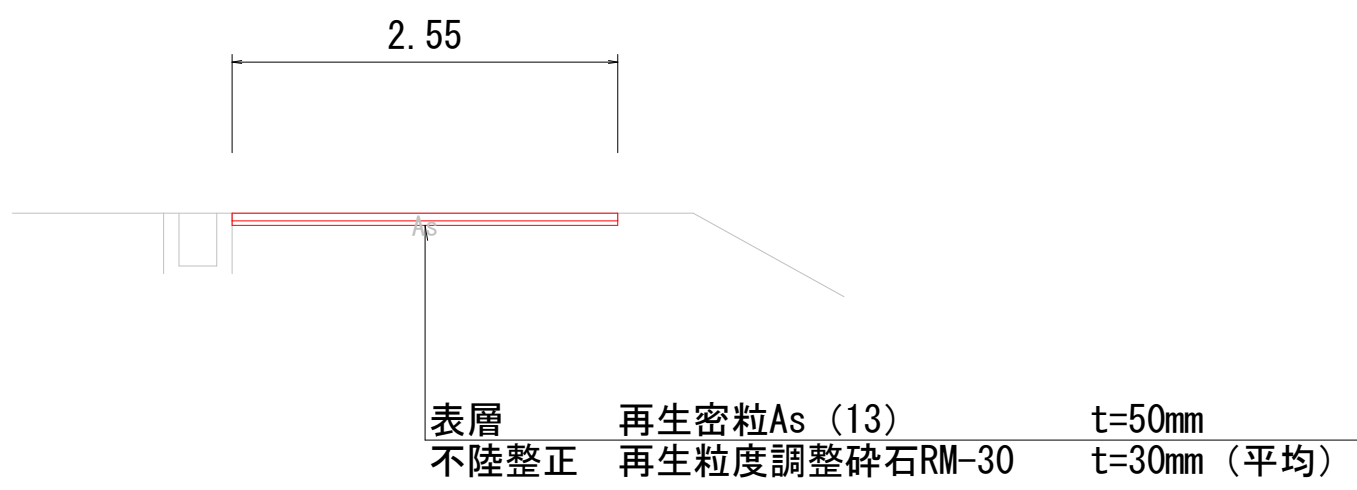

位置図

A1 S=1:10000
A3 S=1:20000

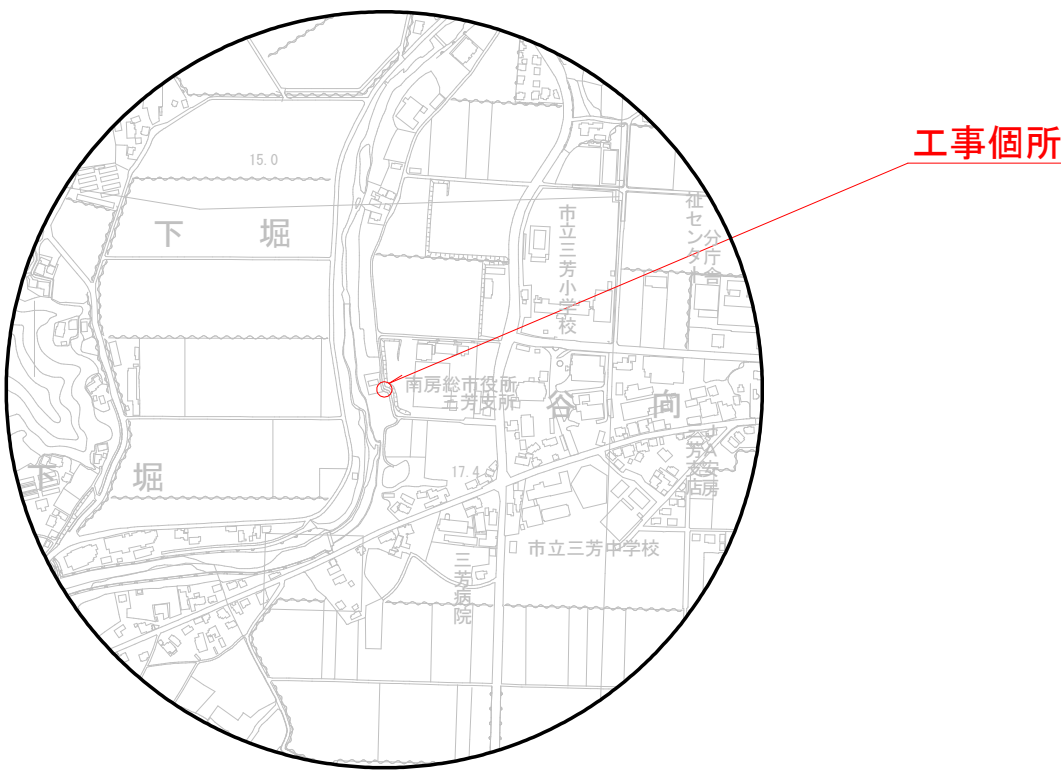

市道谷向 2 号線外 舗裝修繕工事			
令和 8 年度			
路線名	市道谷向 6 号線		
工事ヶ所	南房総市谷向地先		
図面種別	平面図等		
図面番号	全 2	葉のうち第 2	号
縮尺	図示	内容表示	
南房総市			
課長		設計者氏名	