千倉地区社会体育施設等整備事業（千倉地区複合施設）

■計画概要

建物用途：コミュニティセンター・図書館
建築面積：3,097.46 ㎡
延床面積：2,602.50 ㎡
構造種別：鉄骨造
階　　数：平屋建て
耐火種別：耐火建築物
最高高さ：10.11m
駐車場　：来客用　102 台（内車いす用 1 台）
　　職員用　　8 台

■主要諸室

［コミュニティセンター］
大ホール、ステージ、中会議室、和室 2 室、
小会議室 4 室、調理室、プレイルーム
［図書館］
開架書架約 10 万冊、閉架書架約 5 万冊
図書閲覧室、児童コーナー、絵本コーナー
こどもスタジオ、ブラウジング、郷土資料室
［共用部］
受付、管理事務室、ロビー、小上がりスペース、
便所、多機能便所、授乳室、自販機置場

■工程計画

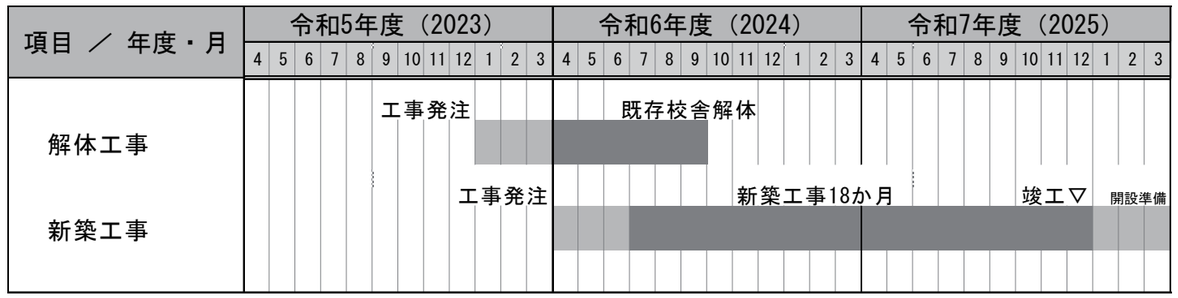

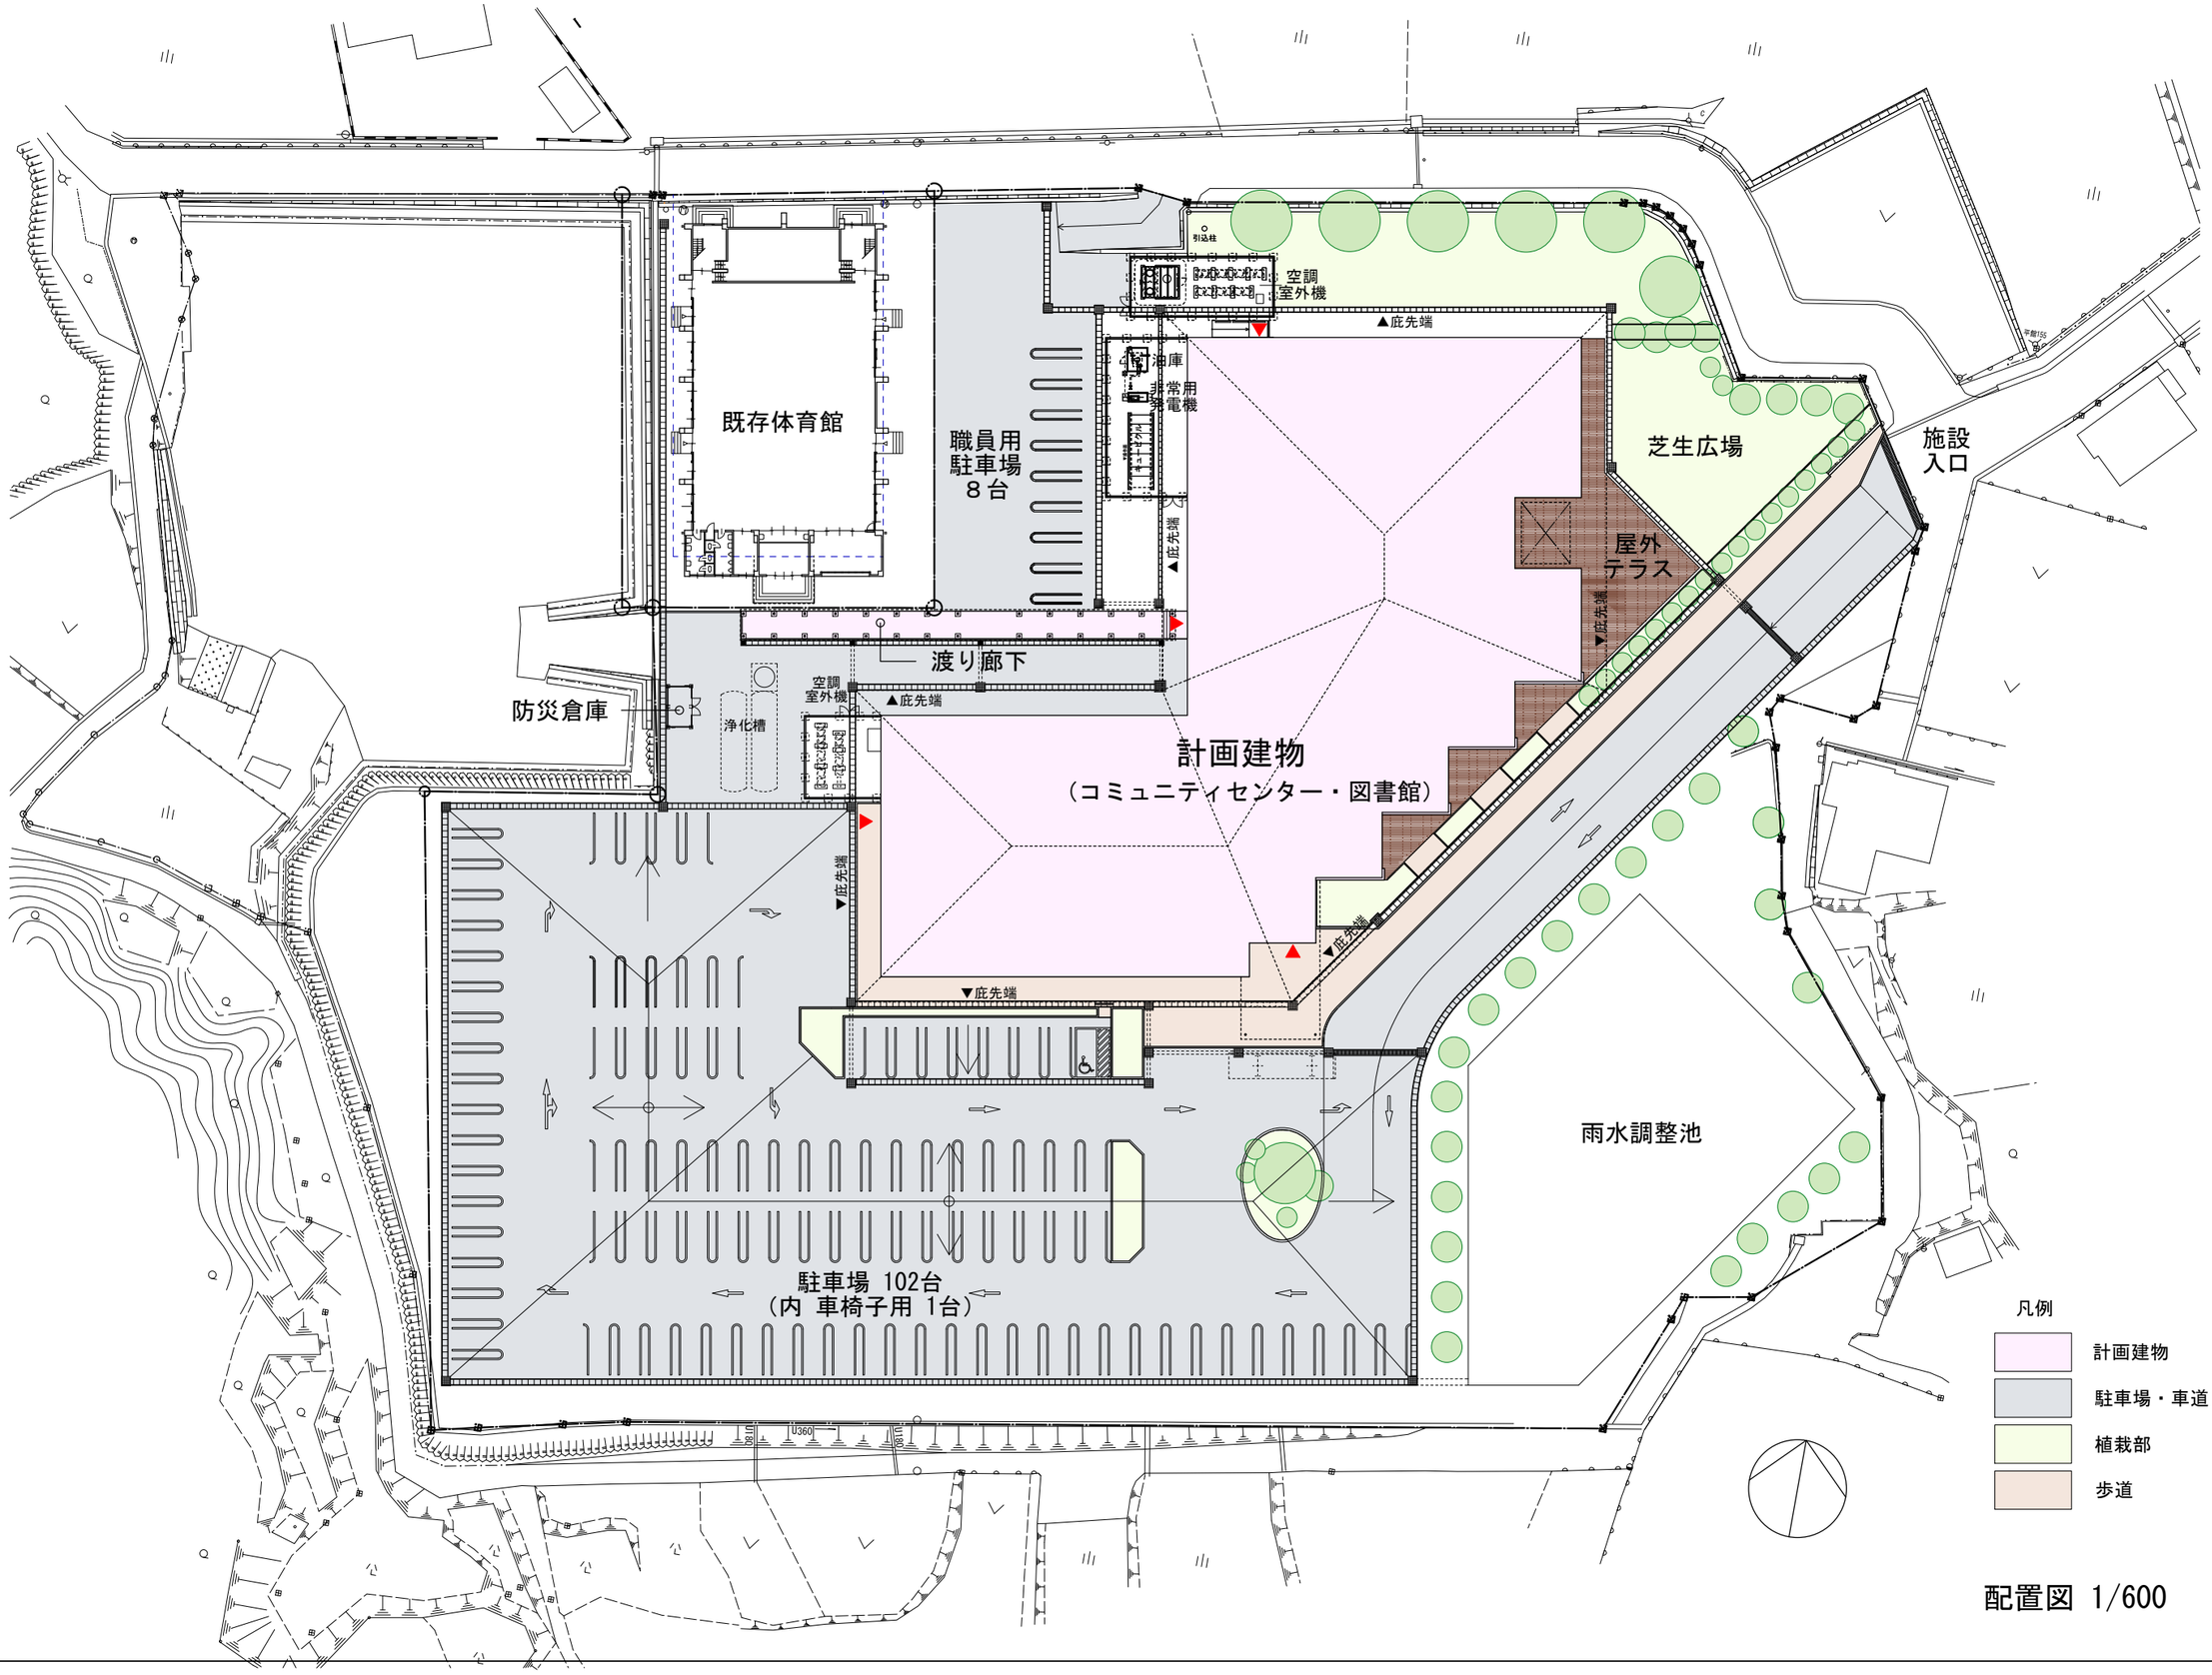
既存体育館
職員用
駐車場
８台
油庫
非常用
発電機
空調
室外機
▲庇先端
芝生広場
施設
入口
屋外
テラス
渡り廊下
防災倉庫
浄化槽
計画建物
（コミュニティセンター・図書館）
▼庇先端
駐車場 102台
（内 車椅子用 1台）
雨水調整池
凡例
計画建物
駐車場・車道
植栽部
歩道

配置図 1/600

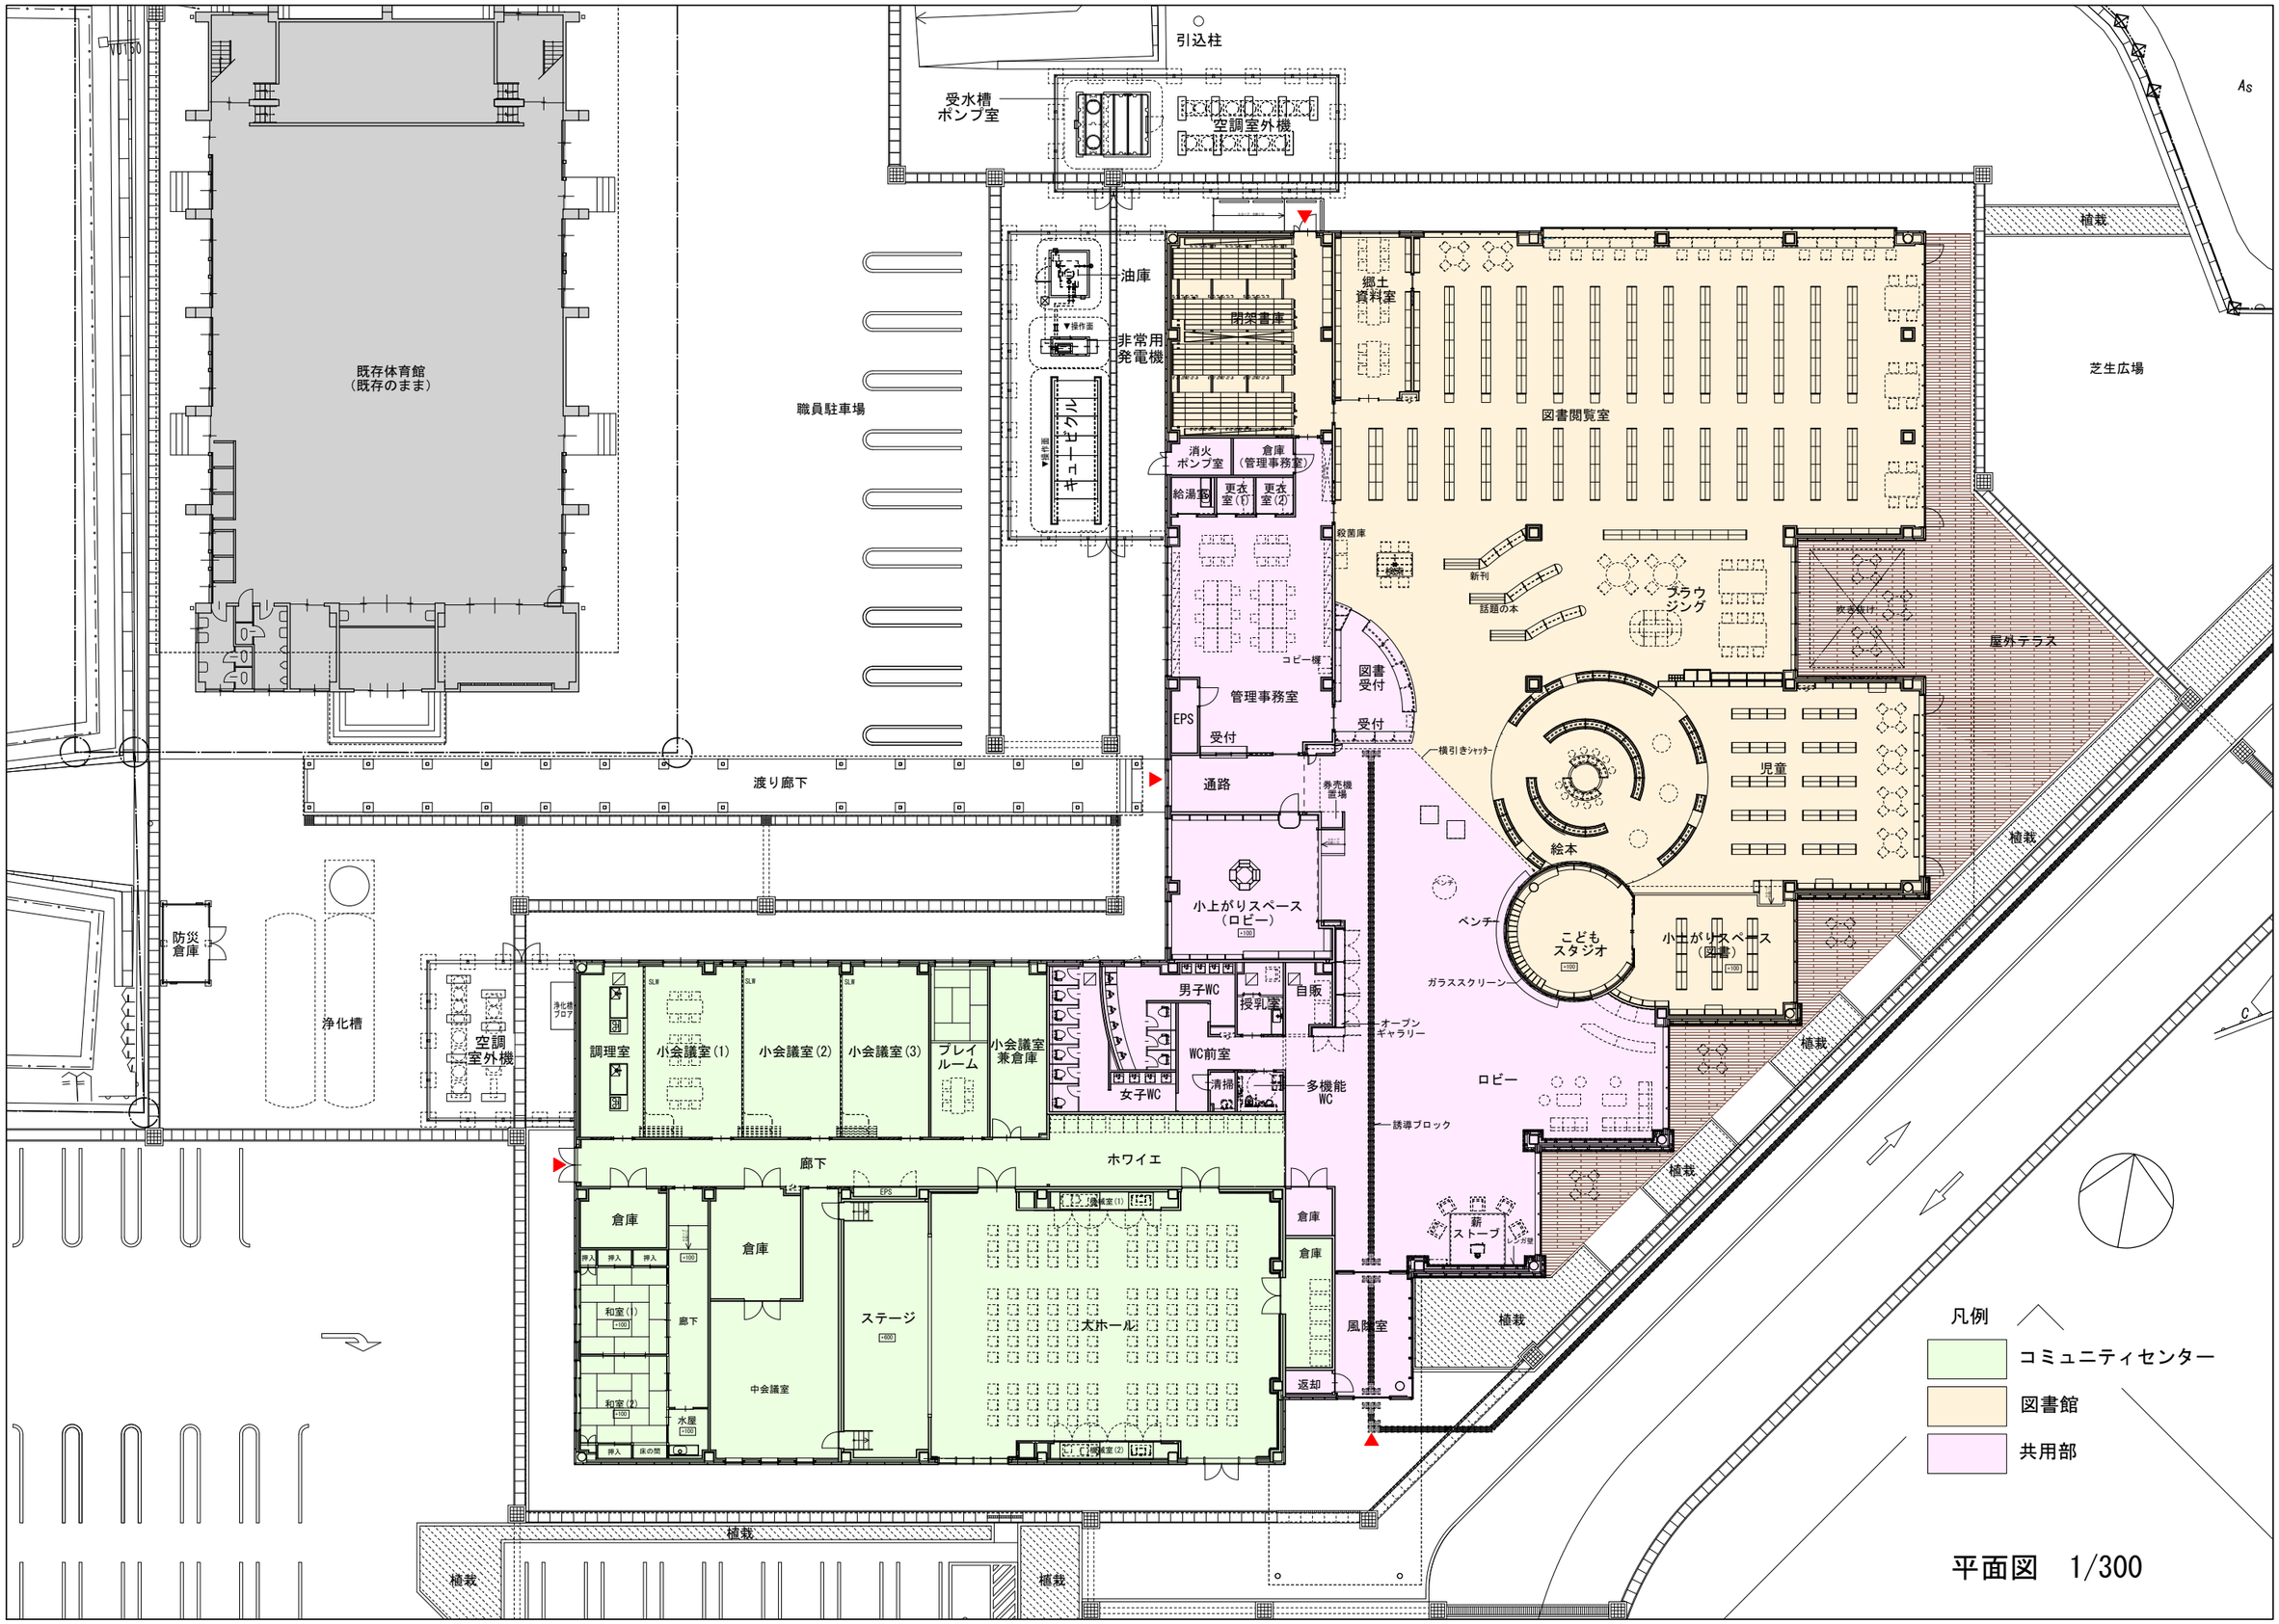
既存体育館
(既存のまま)
職員駐車場
渡り廊下
防災倉庫
浄化槽
空調室外機
浄化槽ブロア
受水槽
ポンプ室
引込柱
空調室外機
油庫
非常用発電機
キュービクル
閉架書庫
郷土資料室
図書閲覧室
消火ポンプ室
倉庫(管理事務室)
給湯室
更衣室(1)
更衣室(2)
殺菌庫
新刊
話題の本
ブラウジング
映像棚
屋外テラス
芝生広場
植栽
コピー機
管理事務室
EPS
受付
図書受付
横引きシャッター
通路
券売機置場
児童
絵本
小上がりスペース(ロビー)
ベンチ
こどもスタジオ
小上がりスペース(図書)
ガラススクリーン
男子WC
授乳室
自販
オープンギャラリー
WC前室
清掃
多機能WC
女子WC
ロビー
誘導ブロック
調理室
小会議室(1)
小会議室(2)
小会議室(3)
プレイルーム
小会議室兼倉庫
廊下
ホワイエ
倉庫
押入
和室(1)
和室(2)
水屋
床の間
ステージ
大ホール
中会議室
風除室
返却
薪ストーブ
凡例
コミュニティセンター
図書館
共用部

平面図　1/300