


区割図

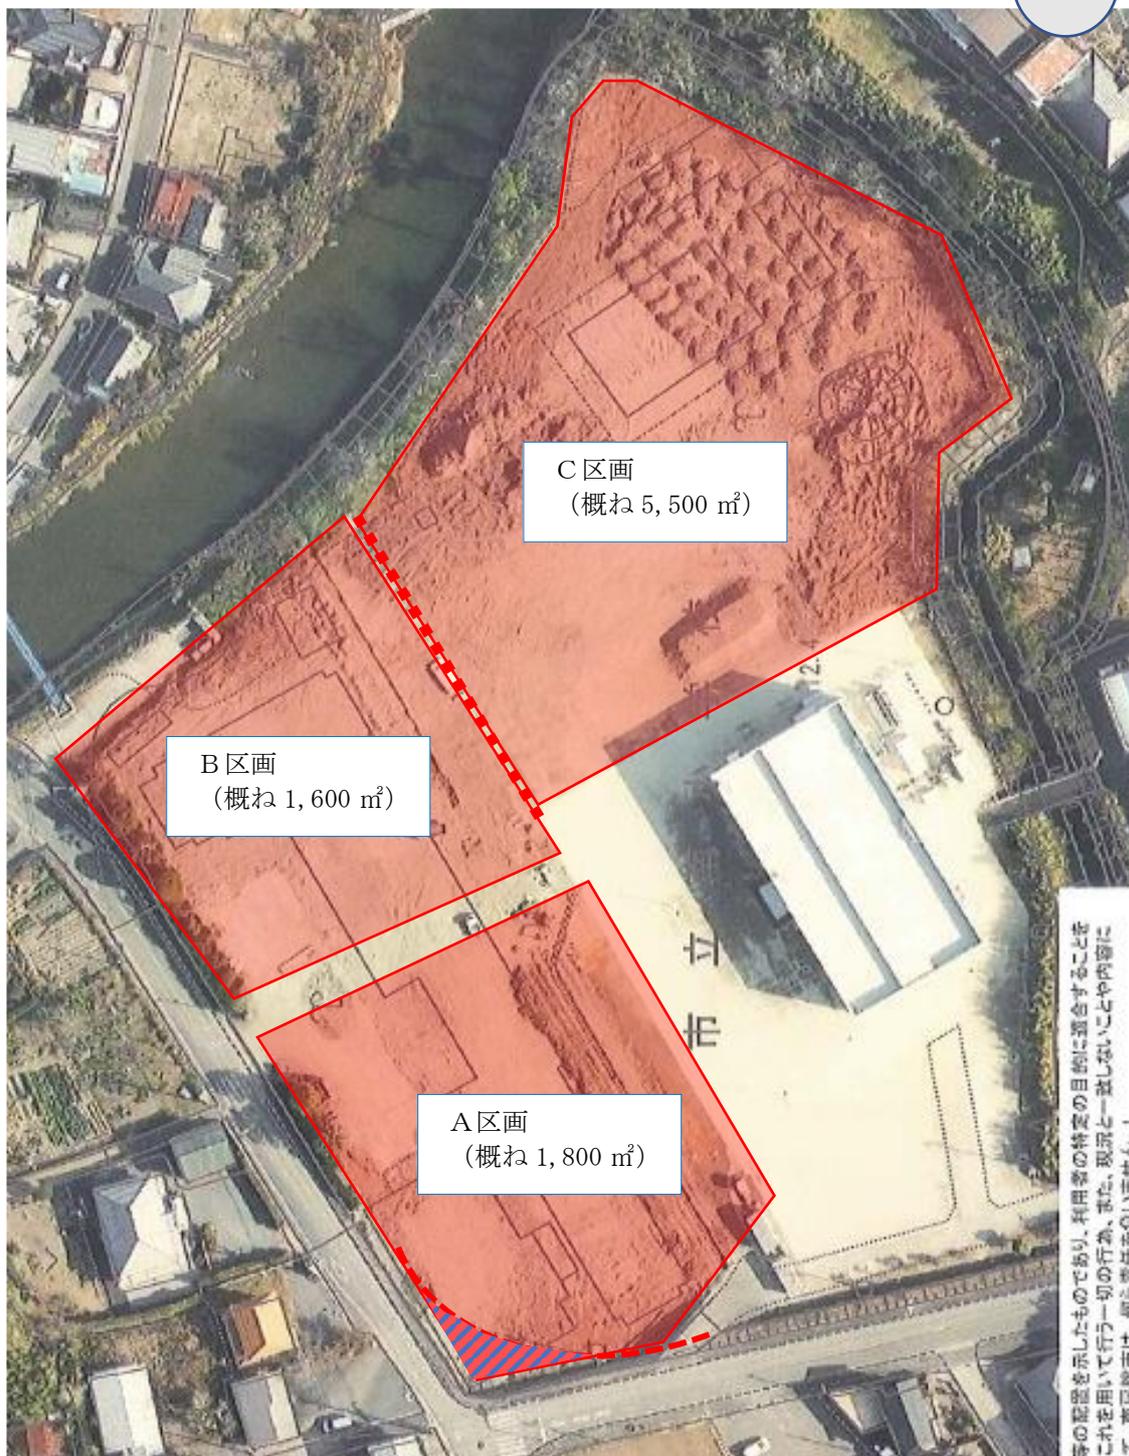

- A 区画 (概ね 1,800 m²)
- B 区画 (概ね 1,600 m²)
- C 区画 (概ね 5,500 m²)

市の配管を示したものであり、利用者の特定の目的に適合することやこれを用いて行う一切の行為、また、現況と一致しないことや内容にて、新潟県市は、何ら責任を負いません。」