１８

議案第５５号

市の区域内の字の区域の変更について

地方自治法（昭和２２年法律第６７号）第２６０条第１項の規定により、本市内の字の区域を別紙変更調書のとおり変更するものとする。

令和７年８月２５日提出

南房総市長　　石　井　　裕

変更調書

新		旧		地　　番
大　字	字	大　字	字	
千倉町大貫	宮田	千倉町大貫	小倉	１，４７９の１の内　１，４７９の２の内
	平川		東谷	１，７４４の内 １，７４４に隣接する道路である公有地の一部
			大坪	１，７８９の２に隣接する道路である公有地の一部
	大坪		平川	１，７３６の３の内　１，７４０の内　１，７４１の内　１，７４２の内
			東谷	１，７４４に隣接する道路である公有地の一部

及びこれらの区域に隣接介在する道路、水路である公有地の全部

備考　上記の土地の表示は、令和５年１１月１７日現在の全部事項証明書によるものである。

位　置　図

農地環境整備事業

大貫地区　－　1/25000

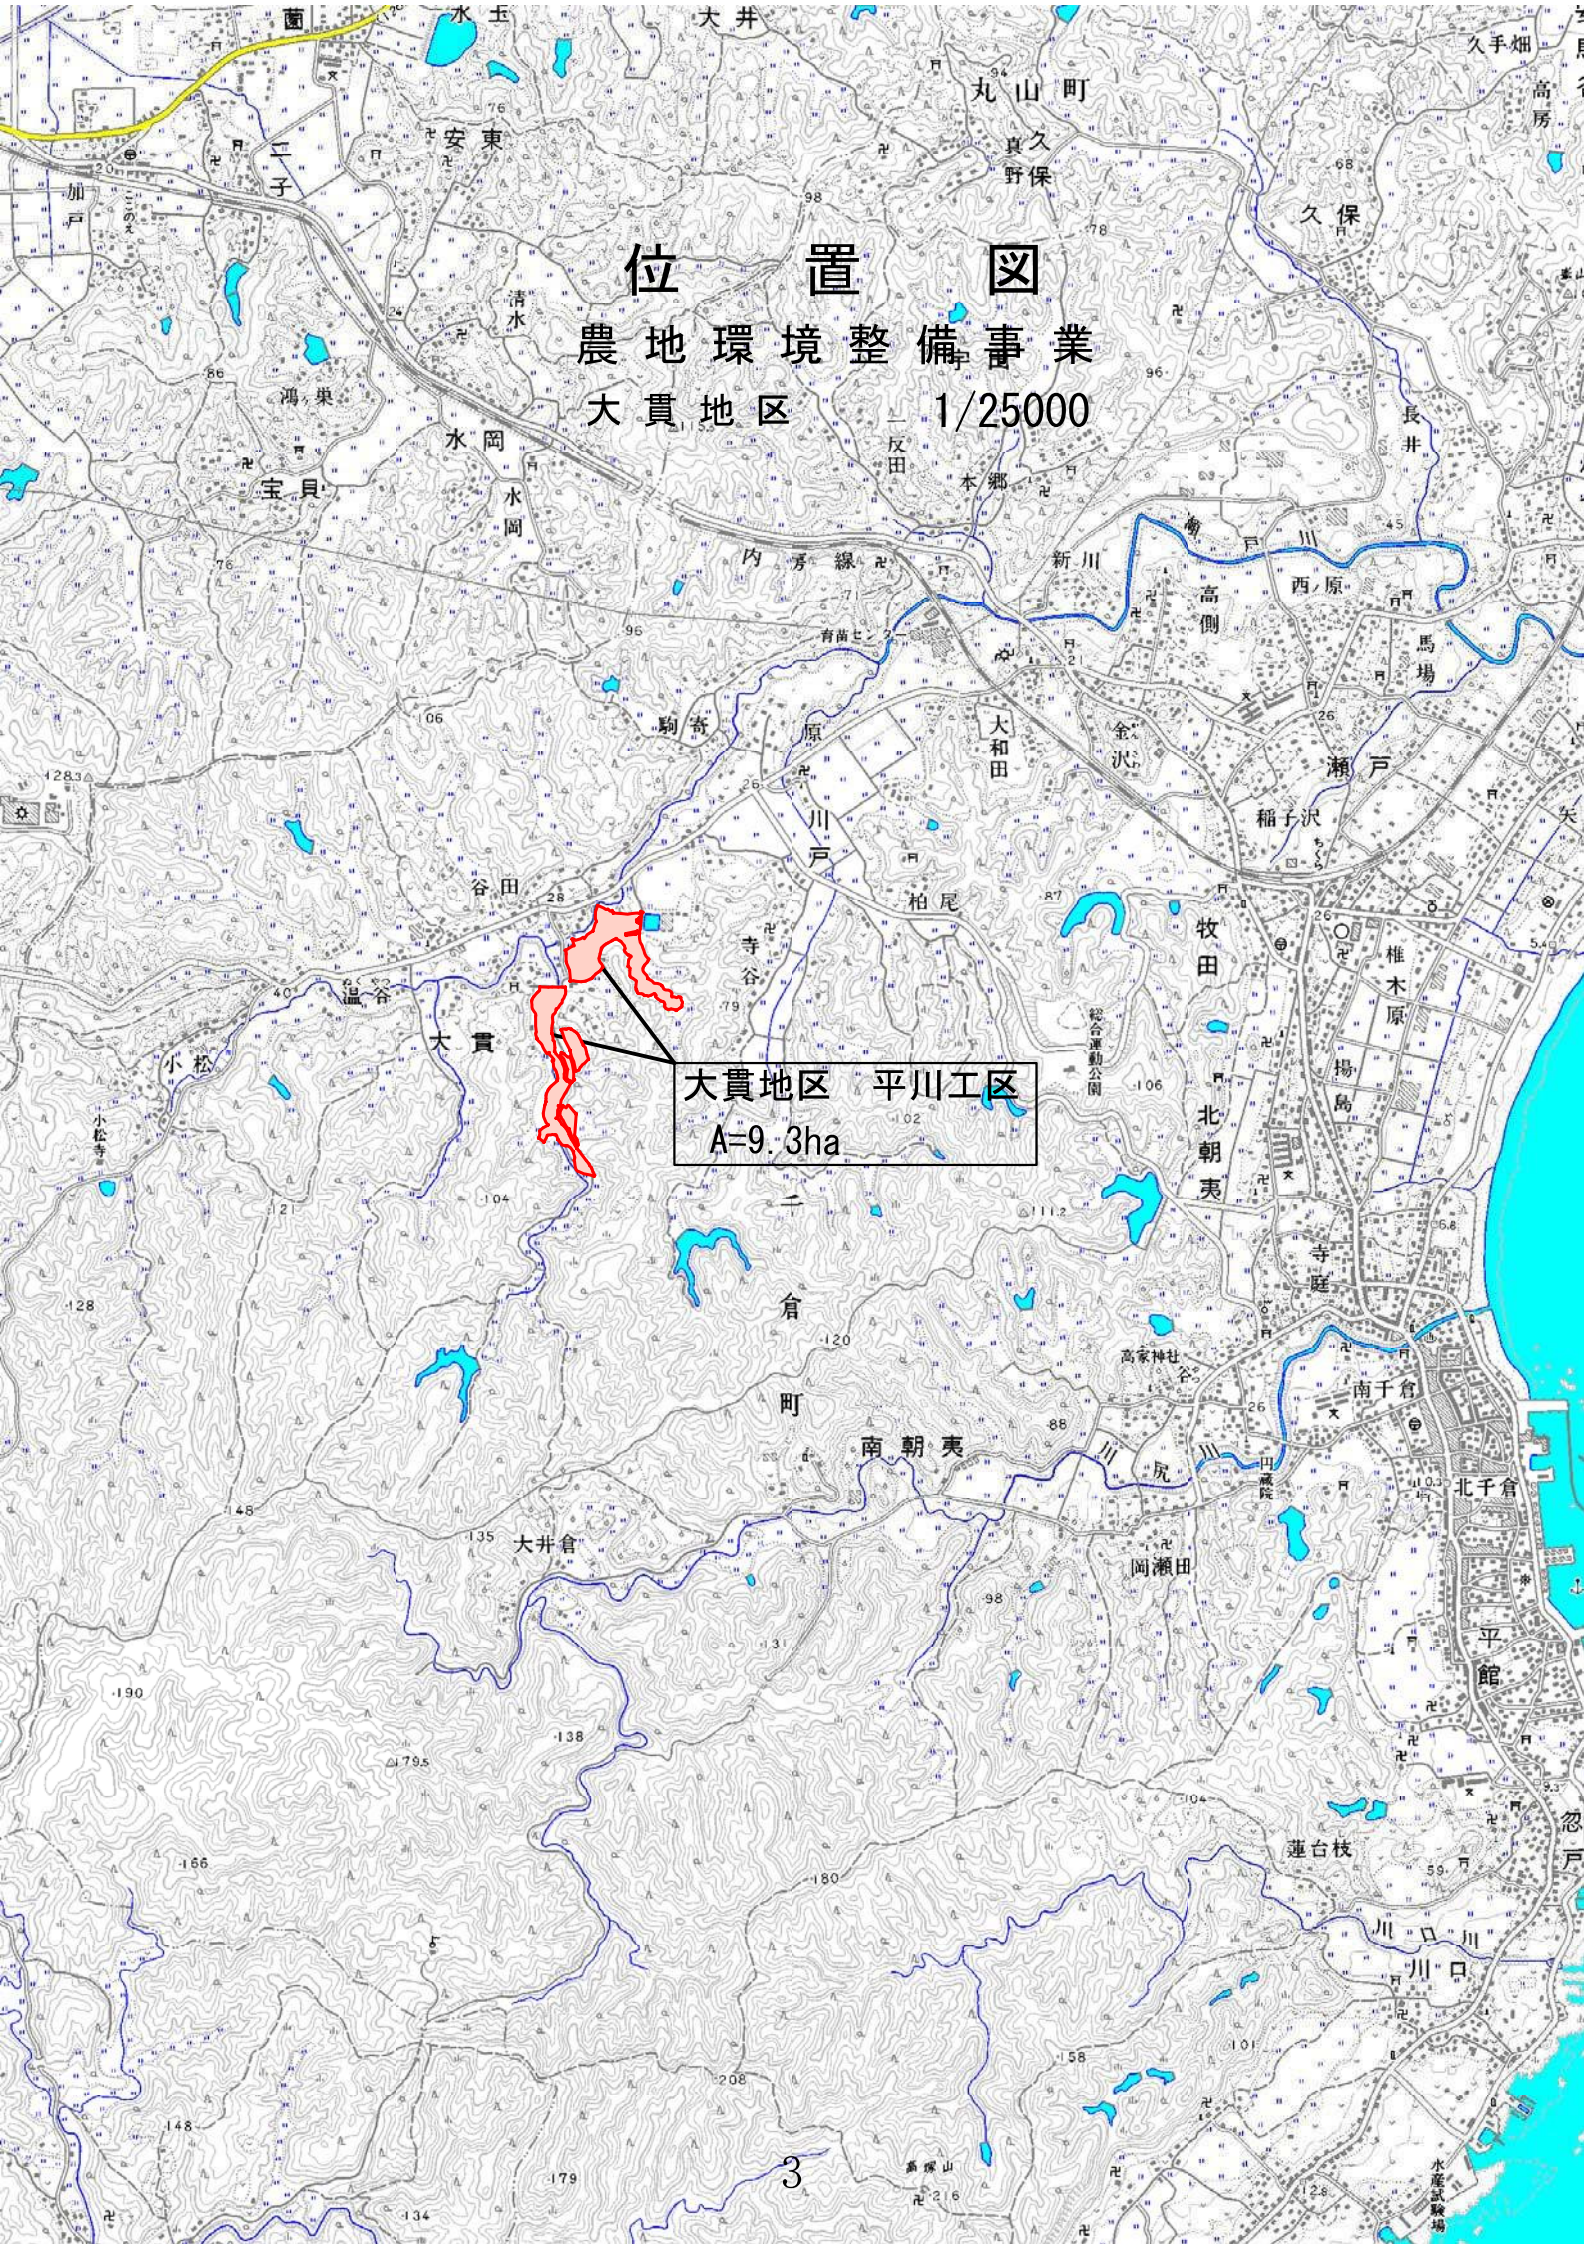

凡　例

流水方向	地区界	水路	道路	新字界	字界	大字界

事業の名称	図面番号
農地環境整備事業	1／1

事業主体の名称	千葉県
地区の名称	大貫地区 平川工区
図面の名称	字界変更承認申請図
作製年月日	令和7年　6月20日
縮尺	1／1000
作製者	千葉県土地改良事業団体連合会 三宅　功

南房総市

大字千倉町大貫

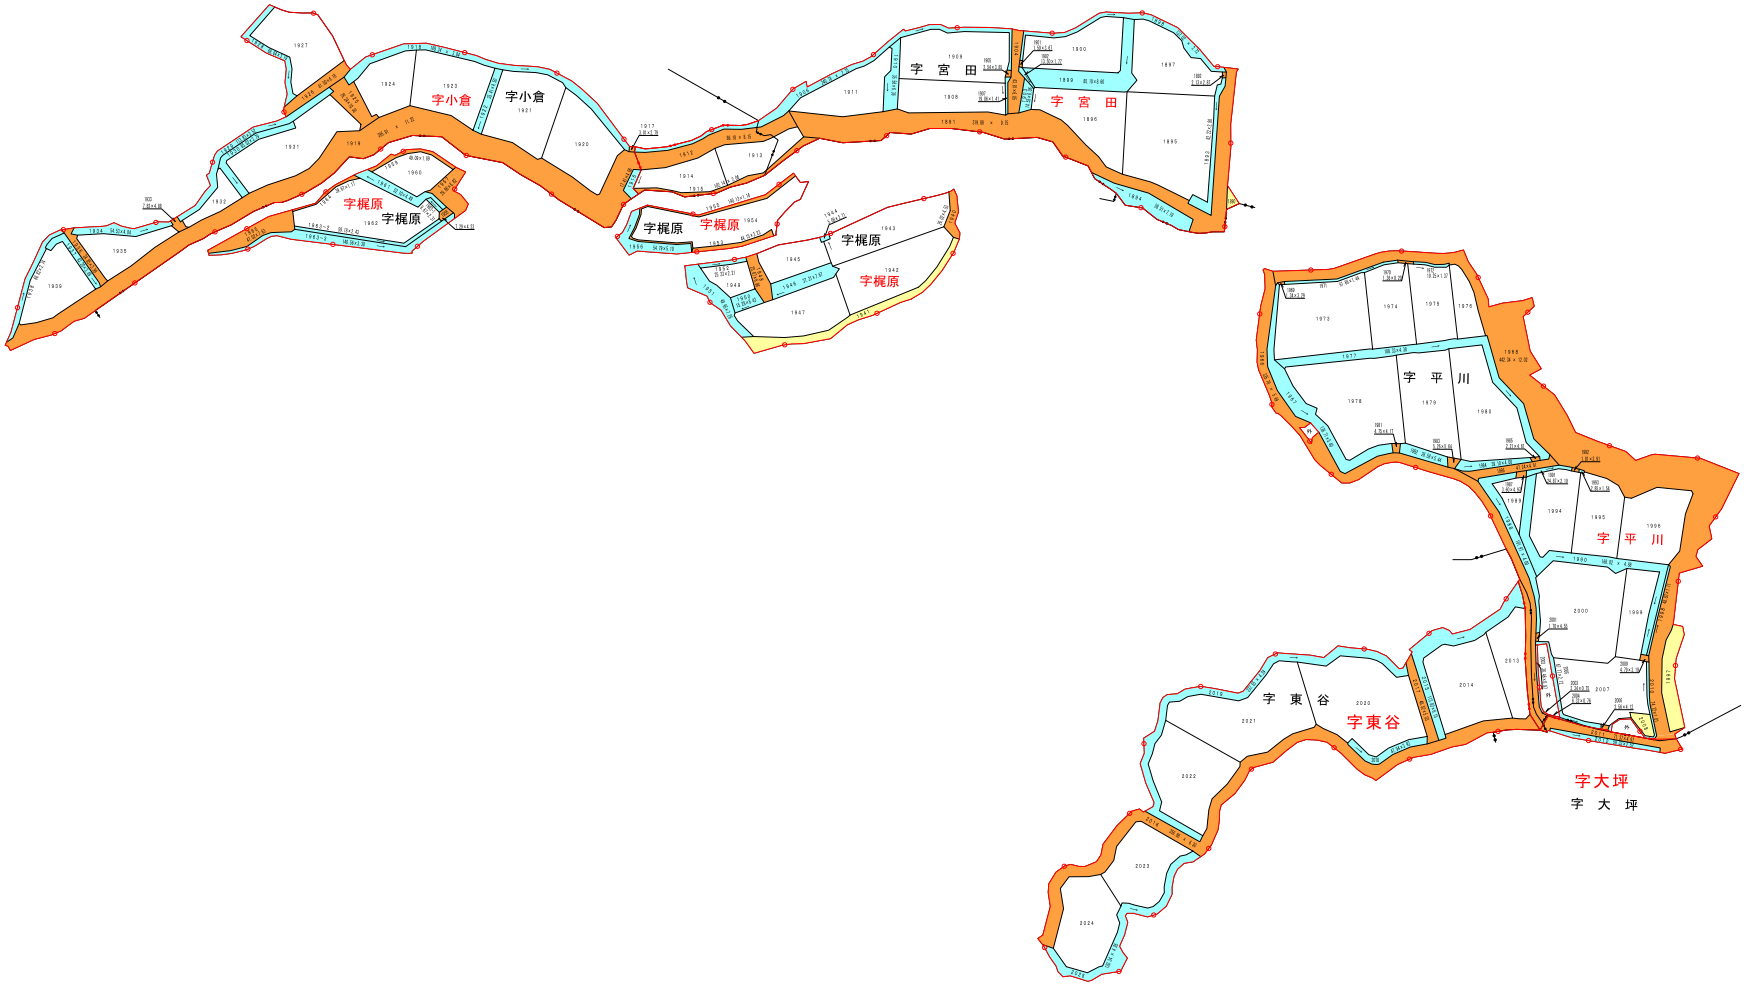

凡例

地区界	新字界	字界	流水方向	畑	水路	道路

事業の名称		図面番号
農地環境整備事業 大貫地区　平川工区		1/1
事業主体	千　葉　県	
図面の名称	換　地　図	
縮　尺	1／1000	
作成年月日	令和　7年　6月20日	
作成者	千葉県土地改良事業団体連合会 三宅　功	