


凡例

シンボル	品名	
	弱電総合盤	
	弱電端子盤 (MDF)	
	電話主装置	
	弱電端子盤	
	情報通信用ハブ (別途工事)	
	UHFアンテナ	
	BSアンテナ	
	cat6モジュラージャック	
	cat6モジュラージャック (707-)	
	cat6 (7'ラング) レート	
	cat6 (7'ラング) レート (707-)	
	無線LAN用7'ケース' イント (別途)	
	電話モジュラージャック	
	電話モジュラージャック (707-)	
	電話 (多機能停電補償)	
	電話 (多機能)	
	電話 (一般)	
	電話 (災害時用) (別途)	
	TV端子	
	TV端子 (707-)	
	ジャンクション・電源' ックス	
	2個用	
EBT	EM-EBT 0.5-2P	
CAT6	cat6	
5C	EM-S-5C-FB	
7C	EM-S-7C-FB	
	LAN番号	
	TV番号	
	TEL番号	
	7'ケース' イント番号	
	図書管理システム用	
	天井' シ配線	
	床下・地中埋設管	
	ス' 配管	

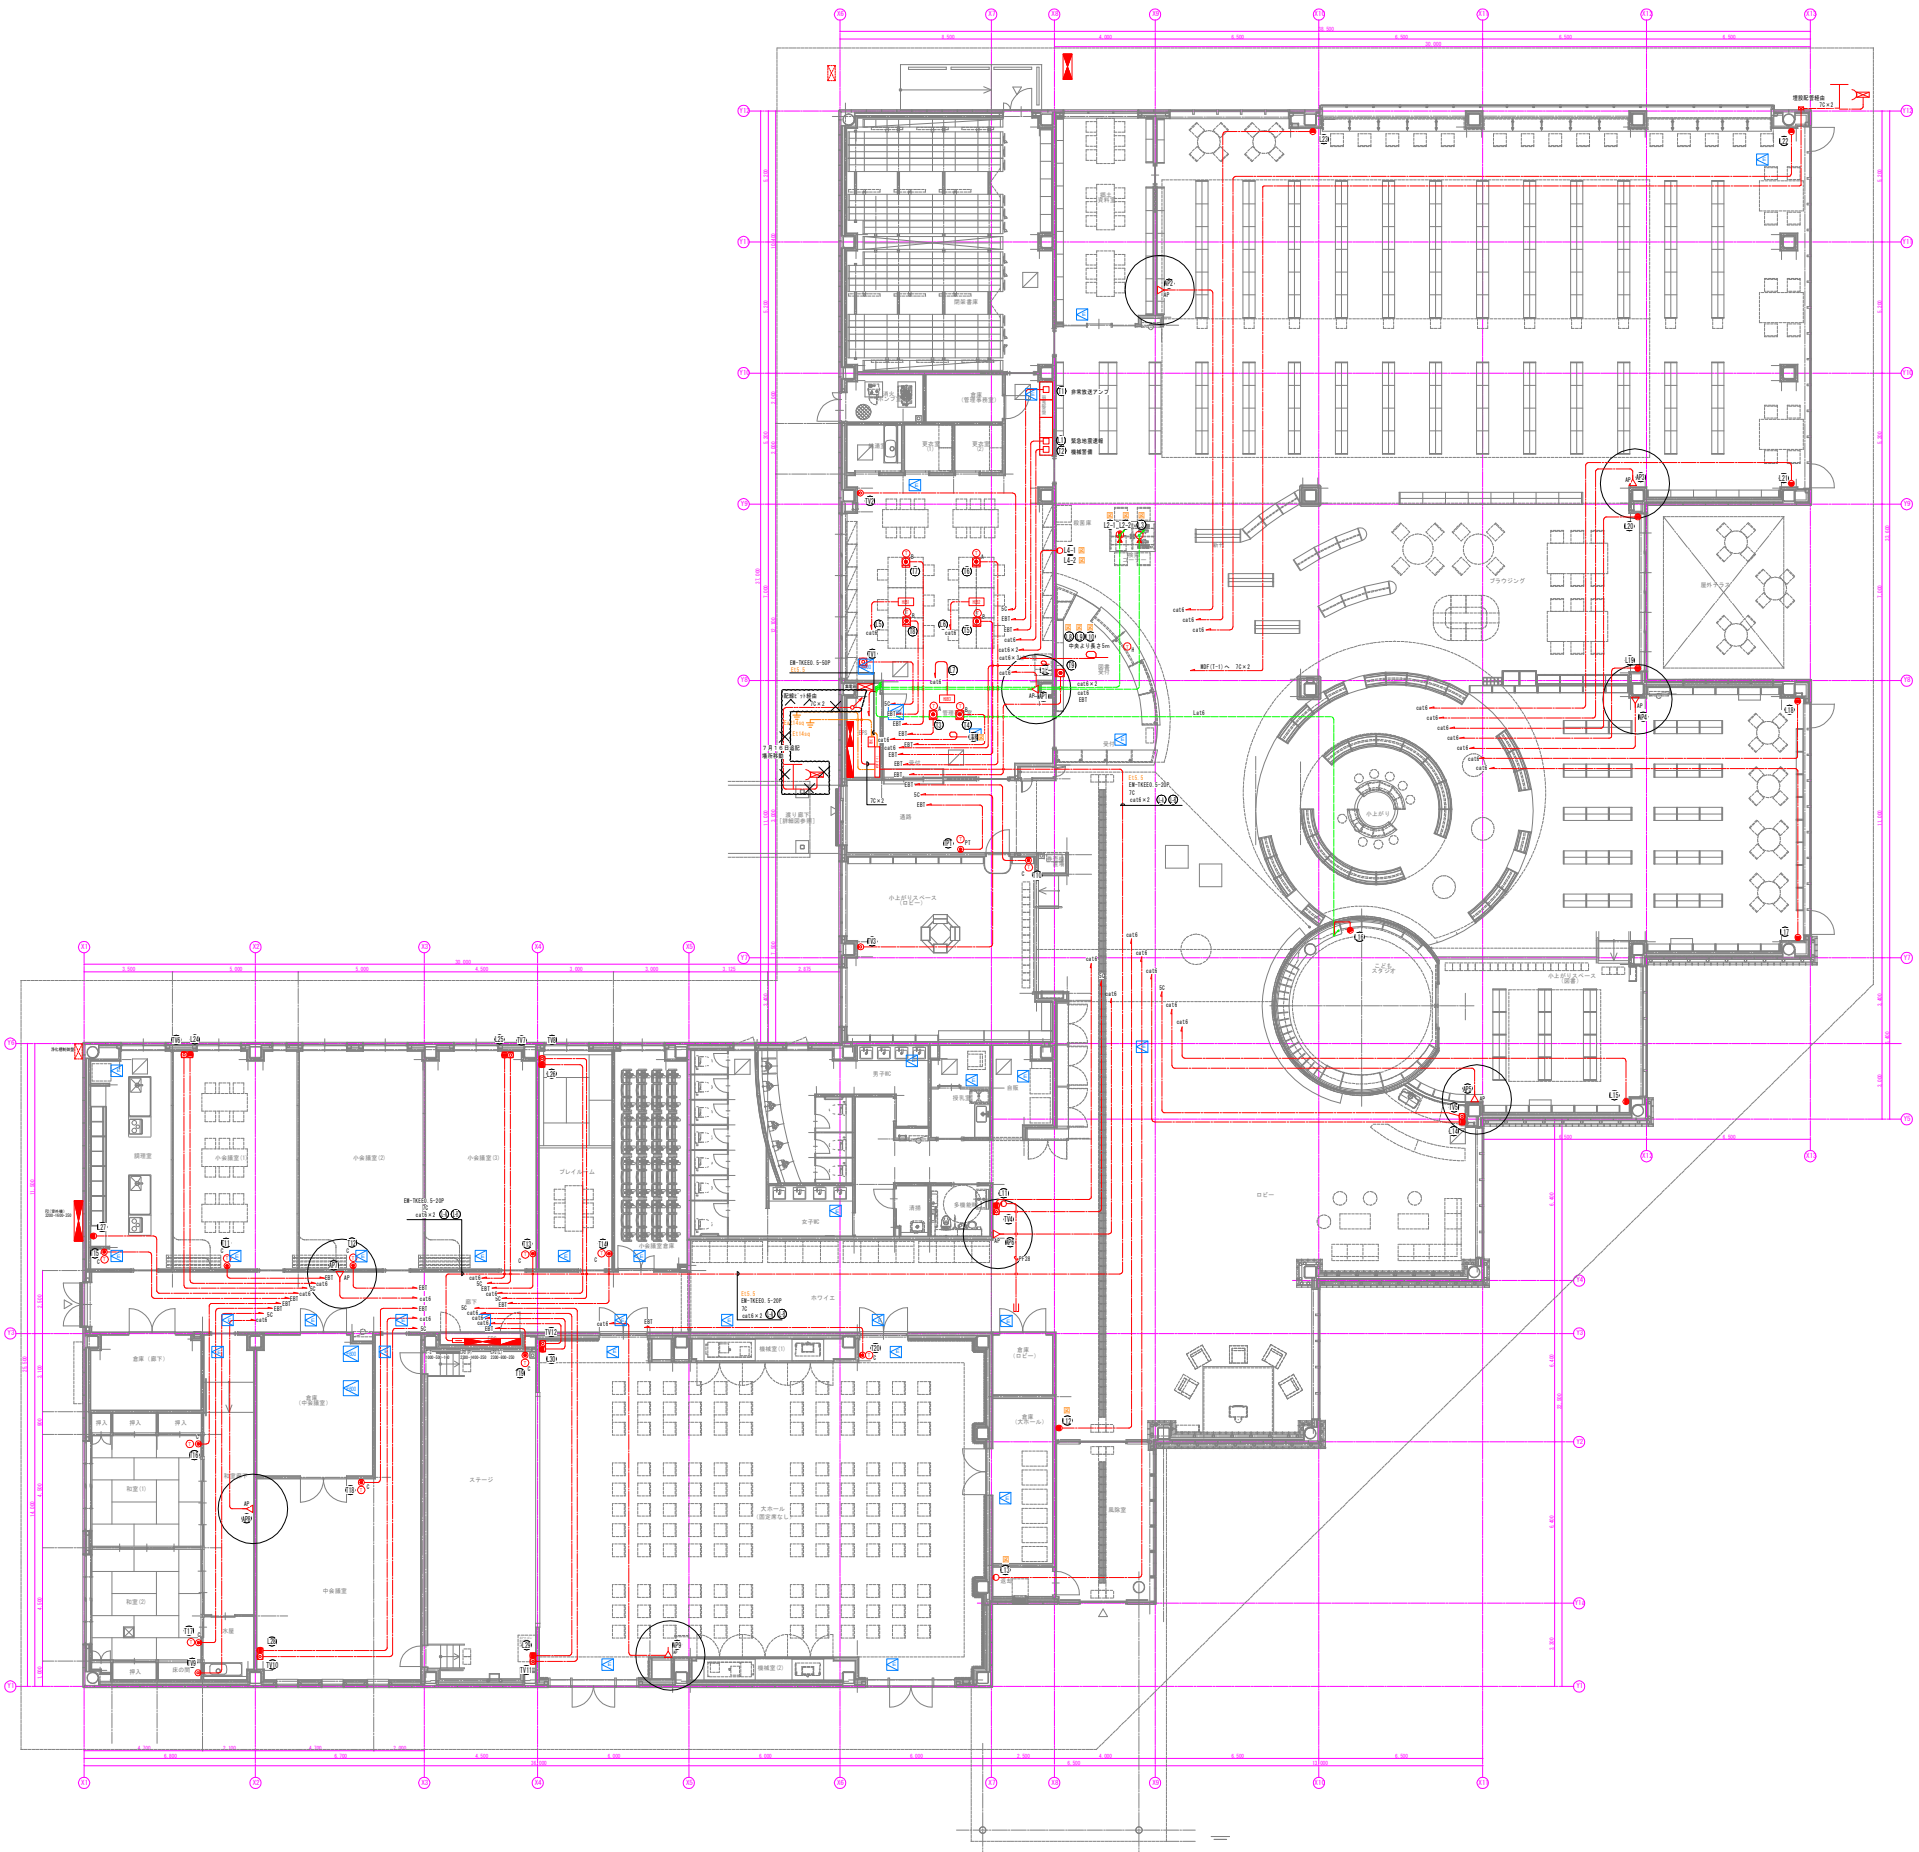

株式会社 豊建築事務所  
Yutaka Architects  
本社 〒107-0002 東京都港区南青山1-15-14 新乃木坂ビル TEL 03-3404-7400 FAX 03-3404-7447

設計事務所登録番号 一級建築士事務所東京都知事登録第4005号  
設計者 一級建築士 第227543号 中里道雄  
法務確認

MEMO

代理人 検 図 担 当

千倉地区複合施設電気工事

構内交換・情報・テレビ' 共同受信設備施工図

A1 1/150  
A3 1/300

E-027