



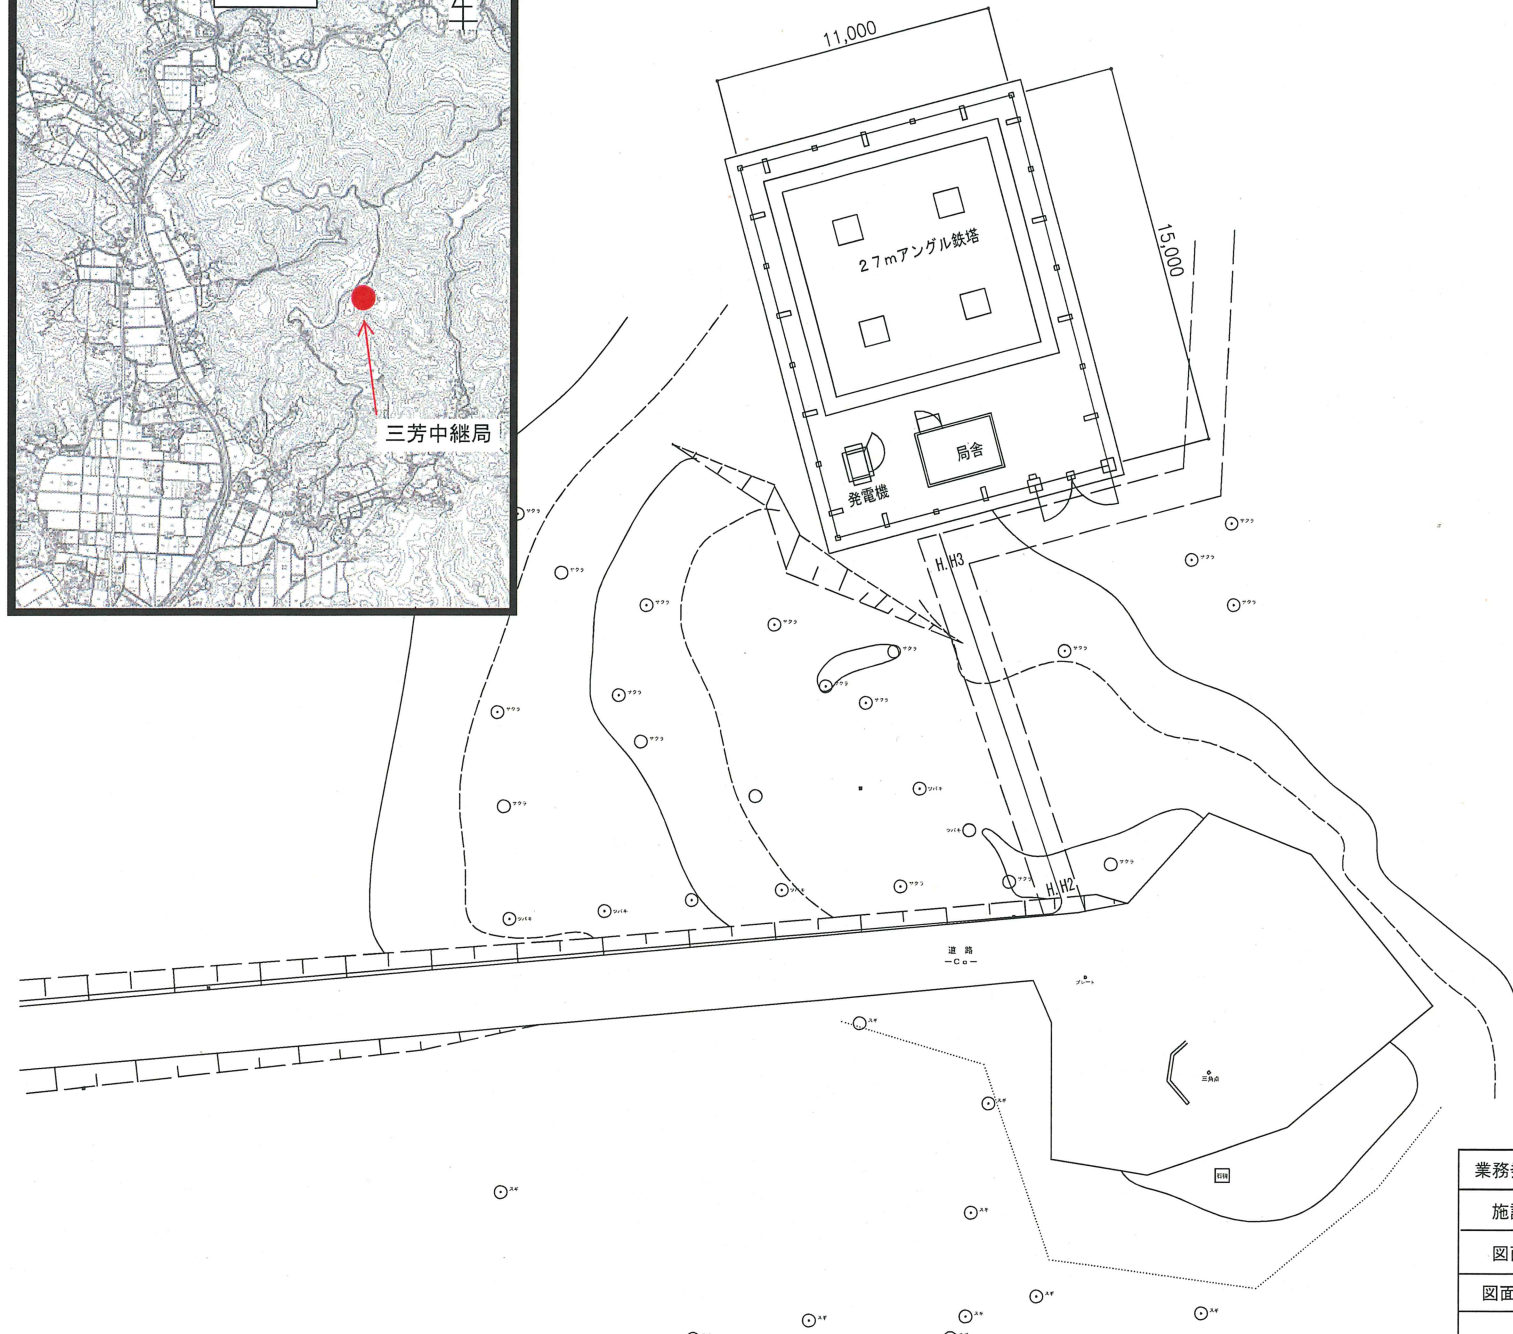

三芳中継局

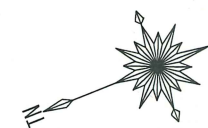

業務委託名	防災行政無線三芳中継局解体工事設計業務委託
施設名	三芳中継局
図面名	位置図・平面図
図面番号	(1/2)
南房総市役所	