
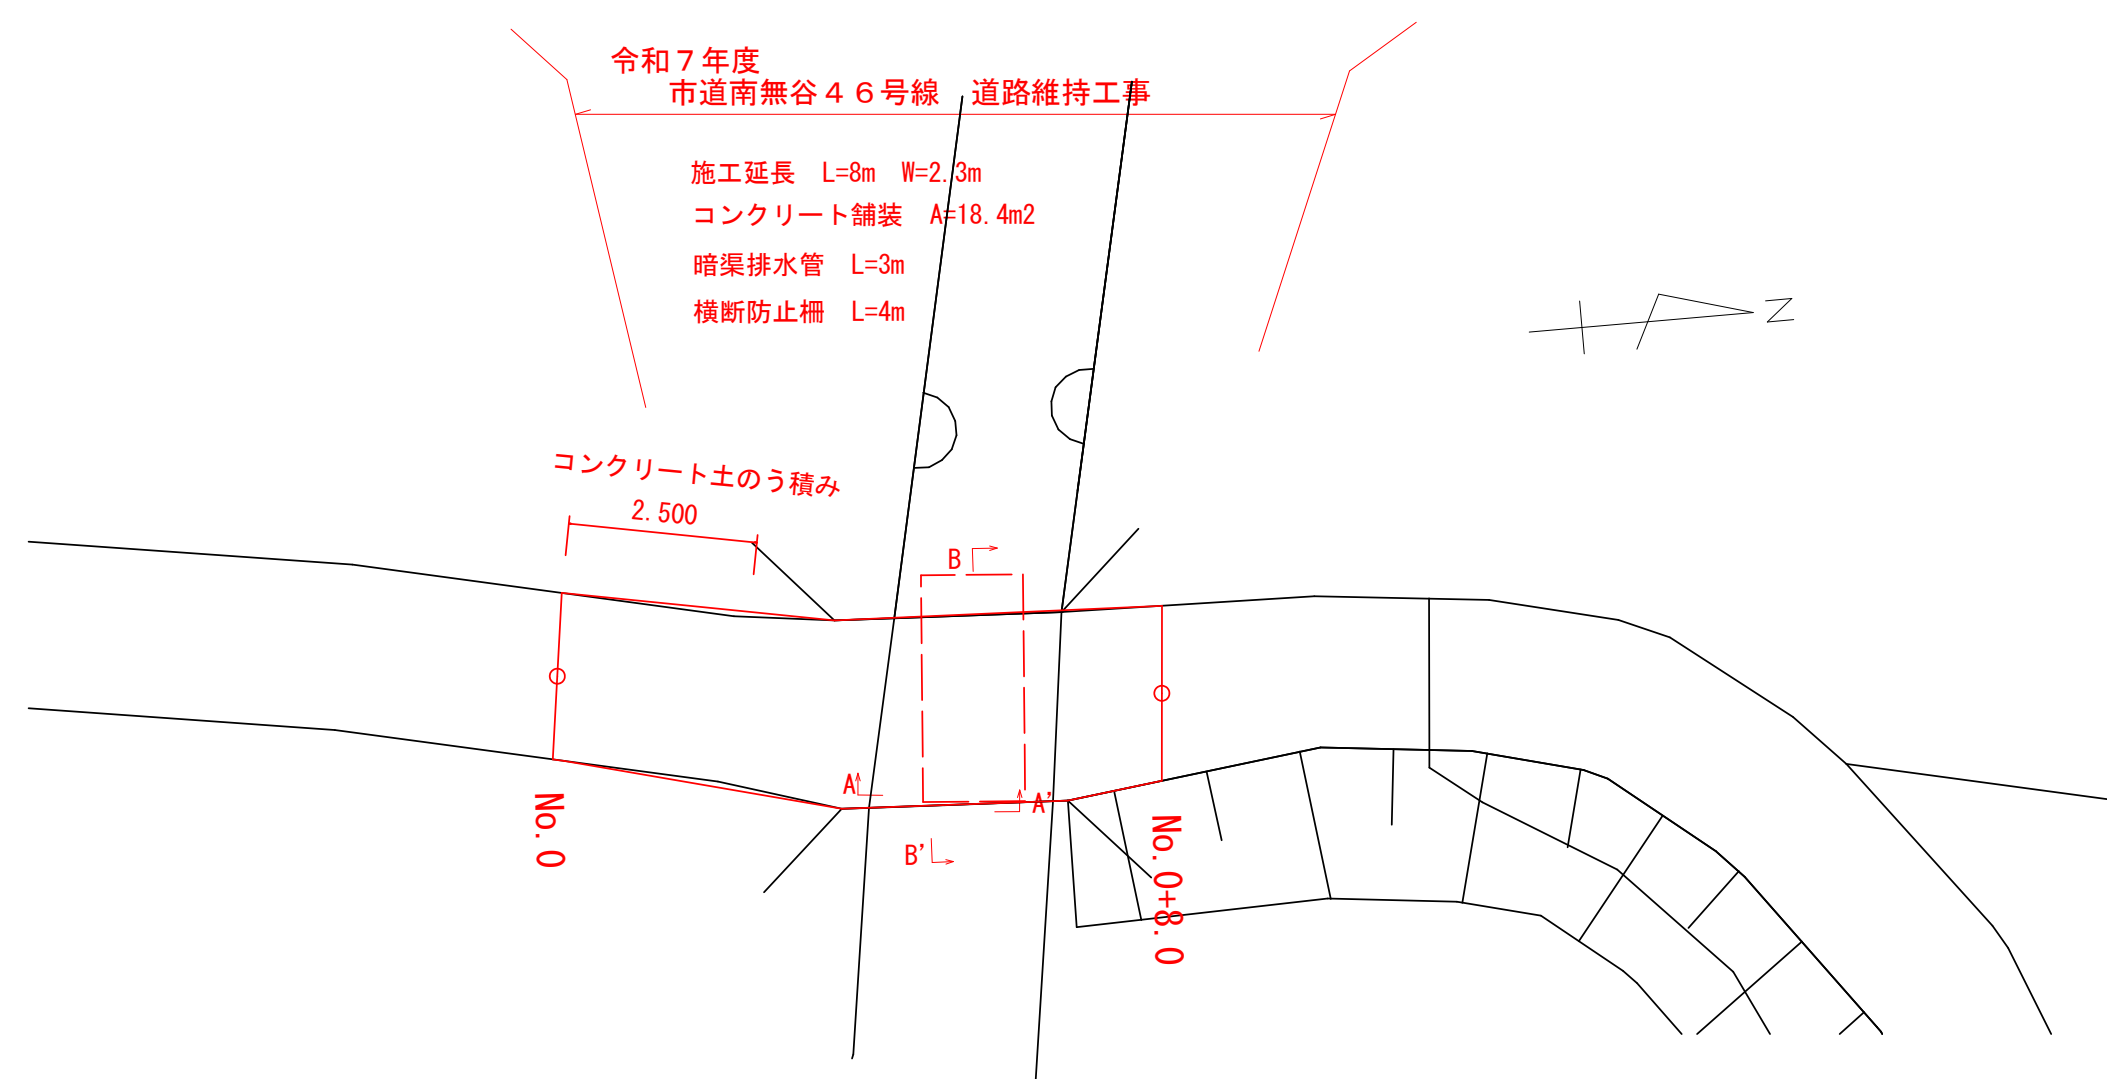
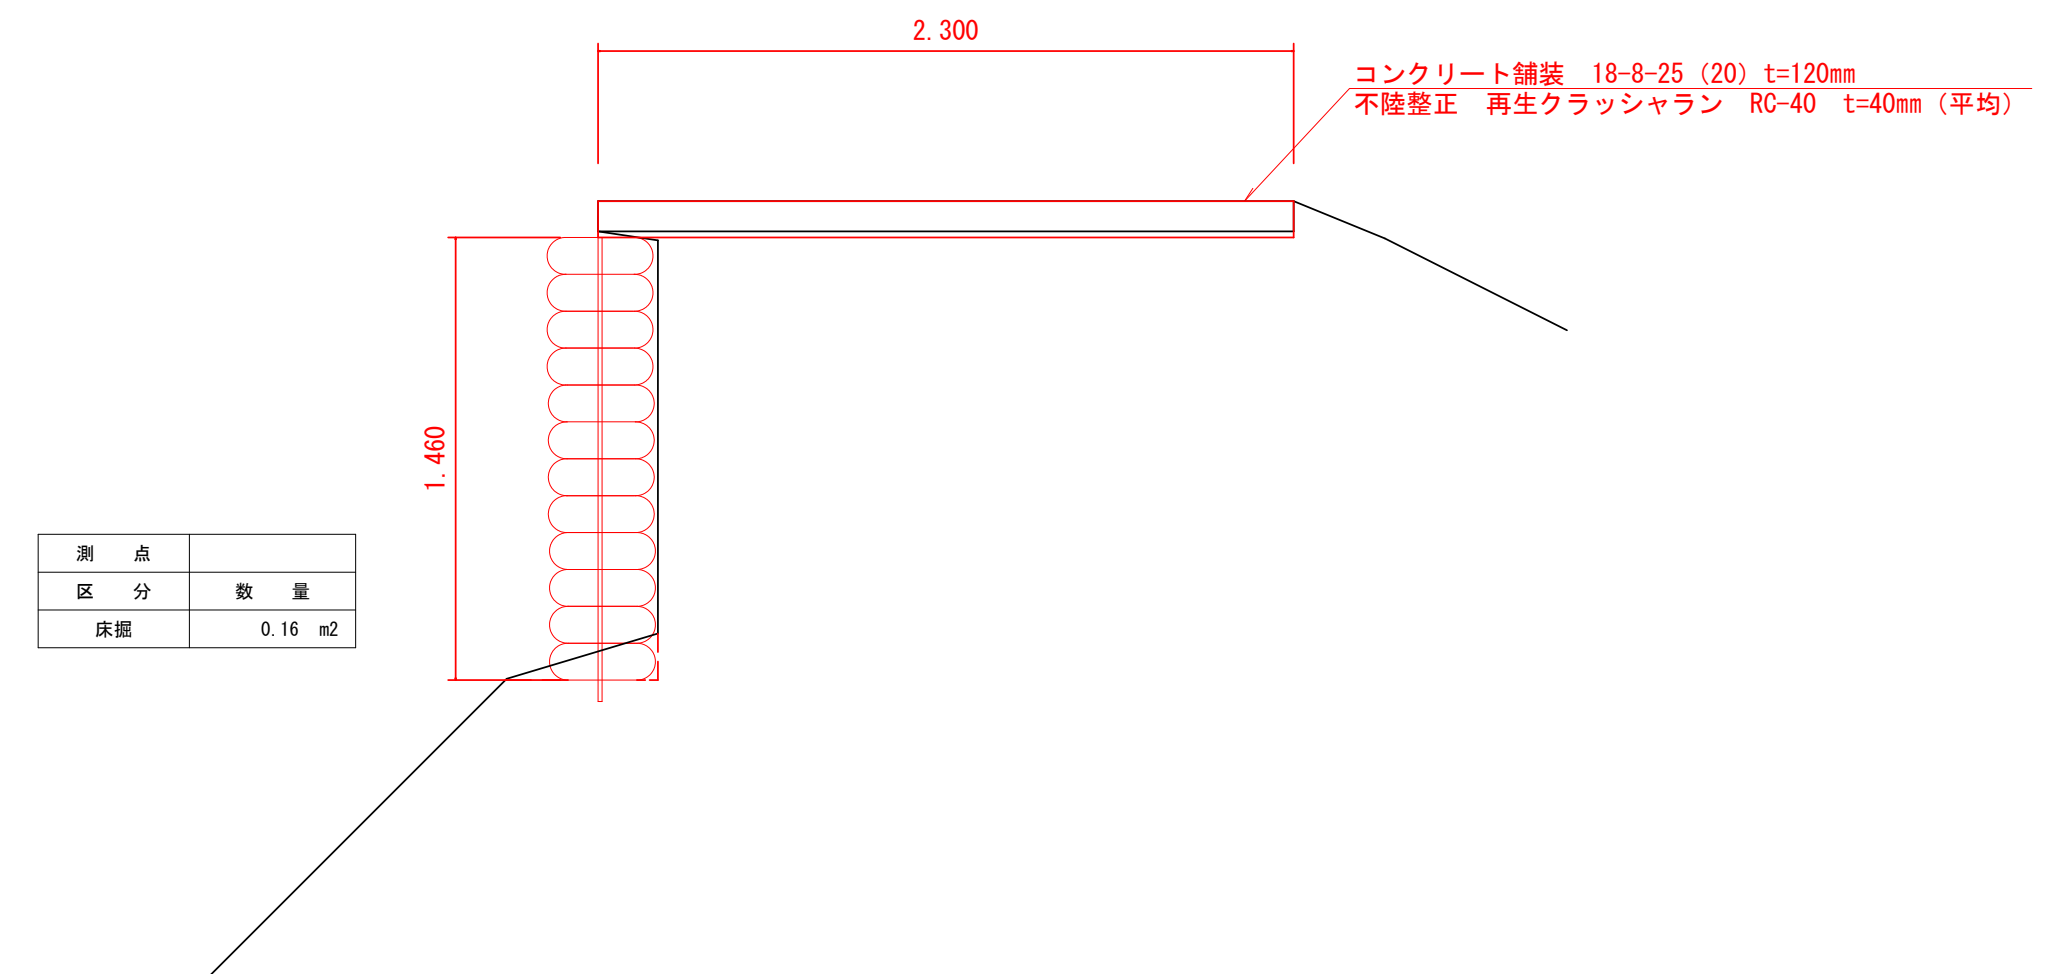



平面图 S=1:100

標準横断面 $S=1.25$ 

A - A' 簡所図 2-1-52

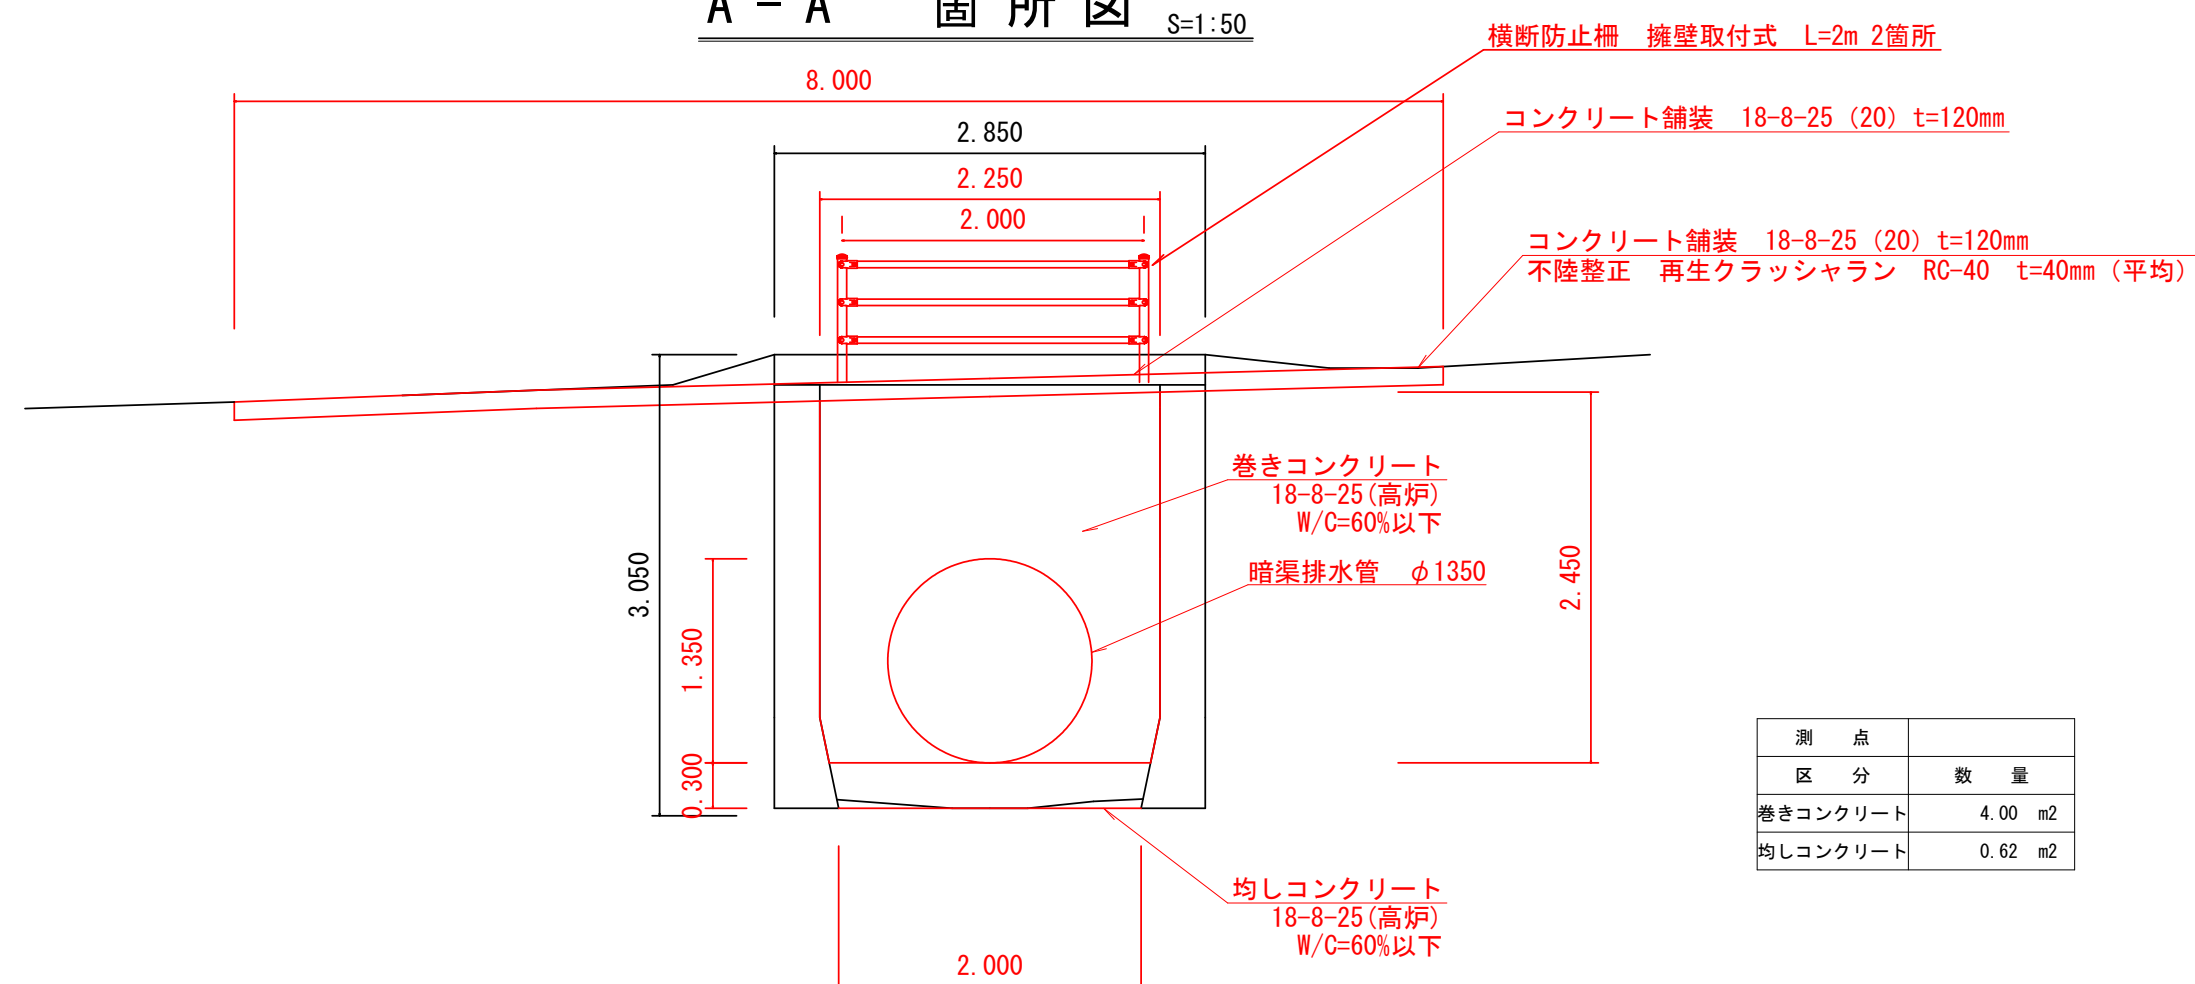

B-B' 箇所図

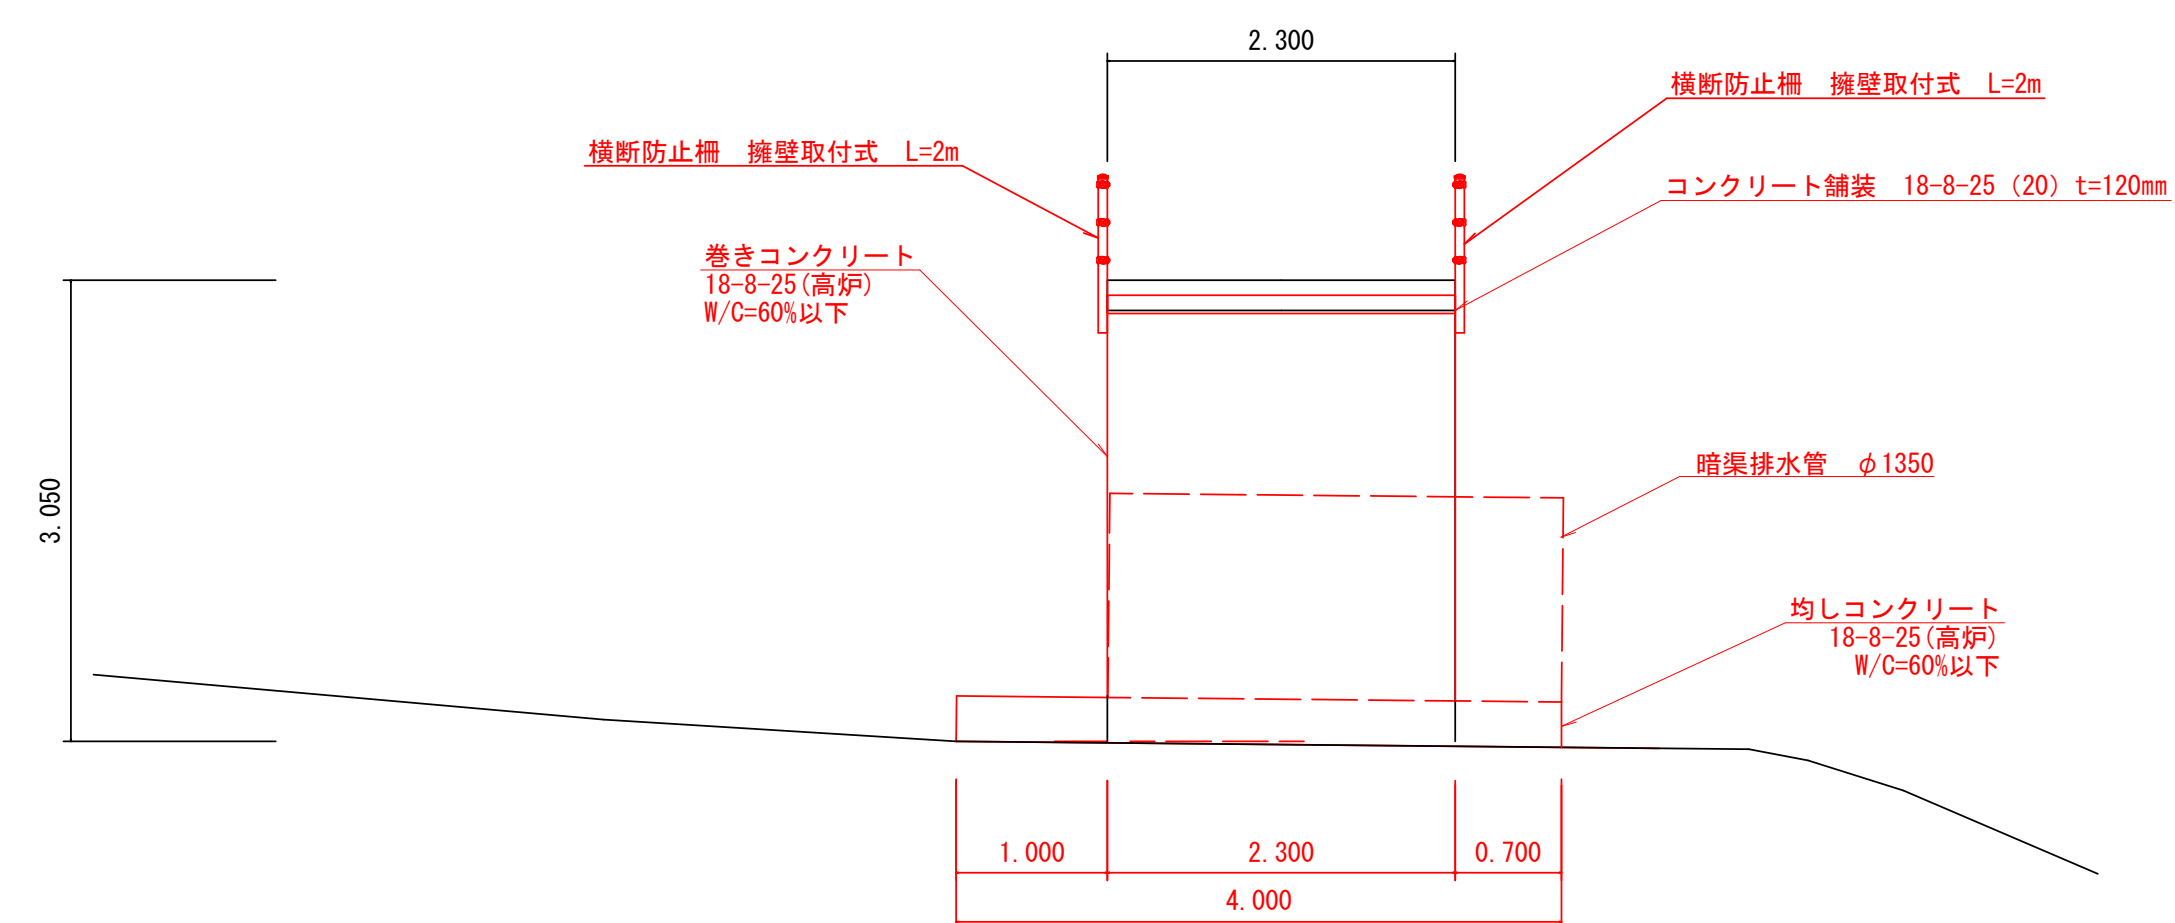

位置図 1/10000



市道南無谷 4 6 号線 道路維持工事			
令和 7 年度		工区	
路 線 名	市道南無谷 4 6 号線		
工事箇所	南房総市富浦町南無谷地先		
図面種別	平面図、標準横断面、位置図		
図面番号	全 1 葉の内第 1 号		
縮 尺	図示	内容表示	
南 房 総 市 役 所			
課 長		設計者氏名	