


道の駅ローズマリー公園空調機交換工事 工事箇所図

南房総市管内図

工事場所

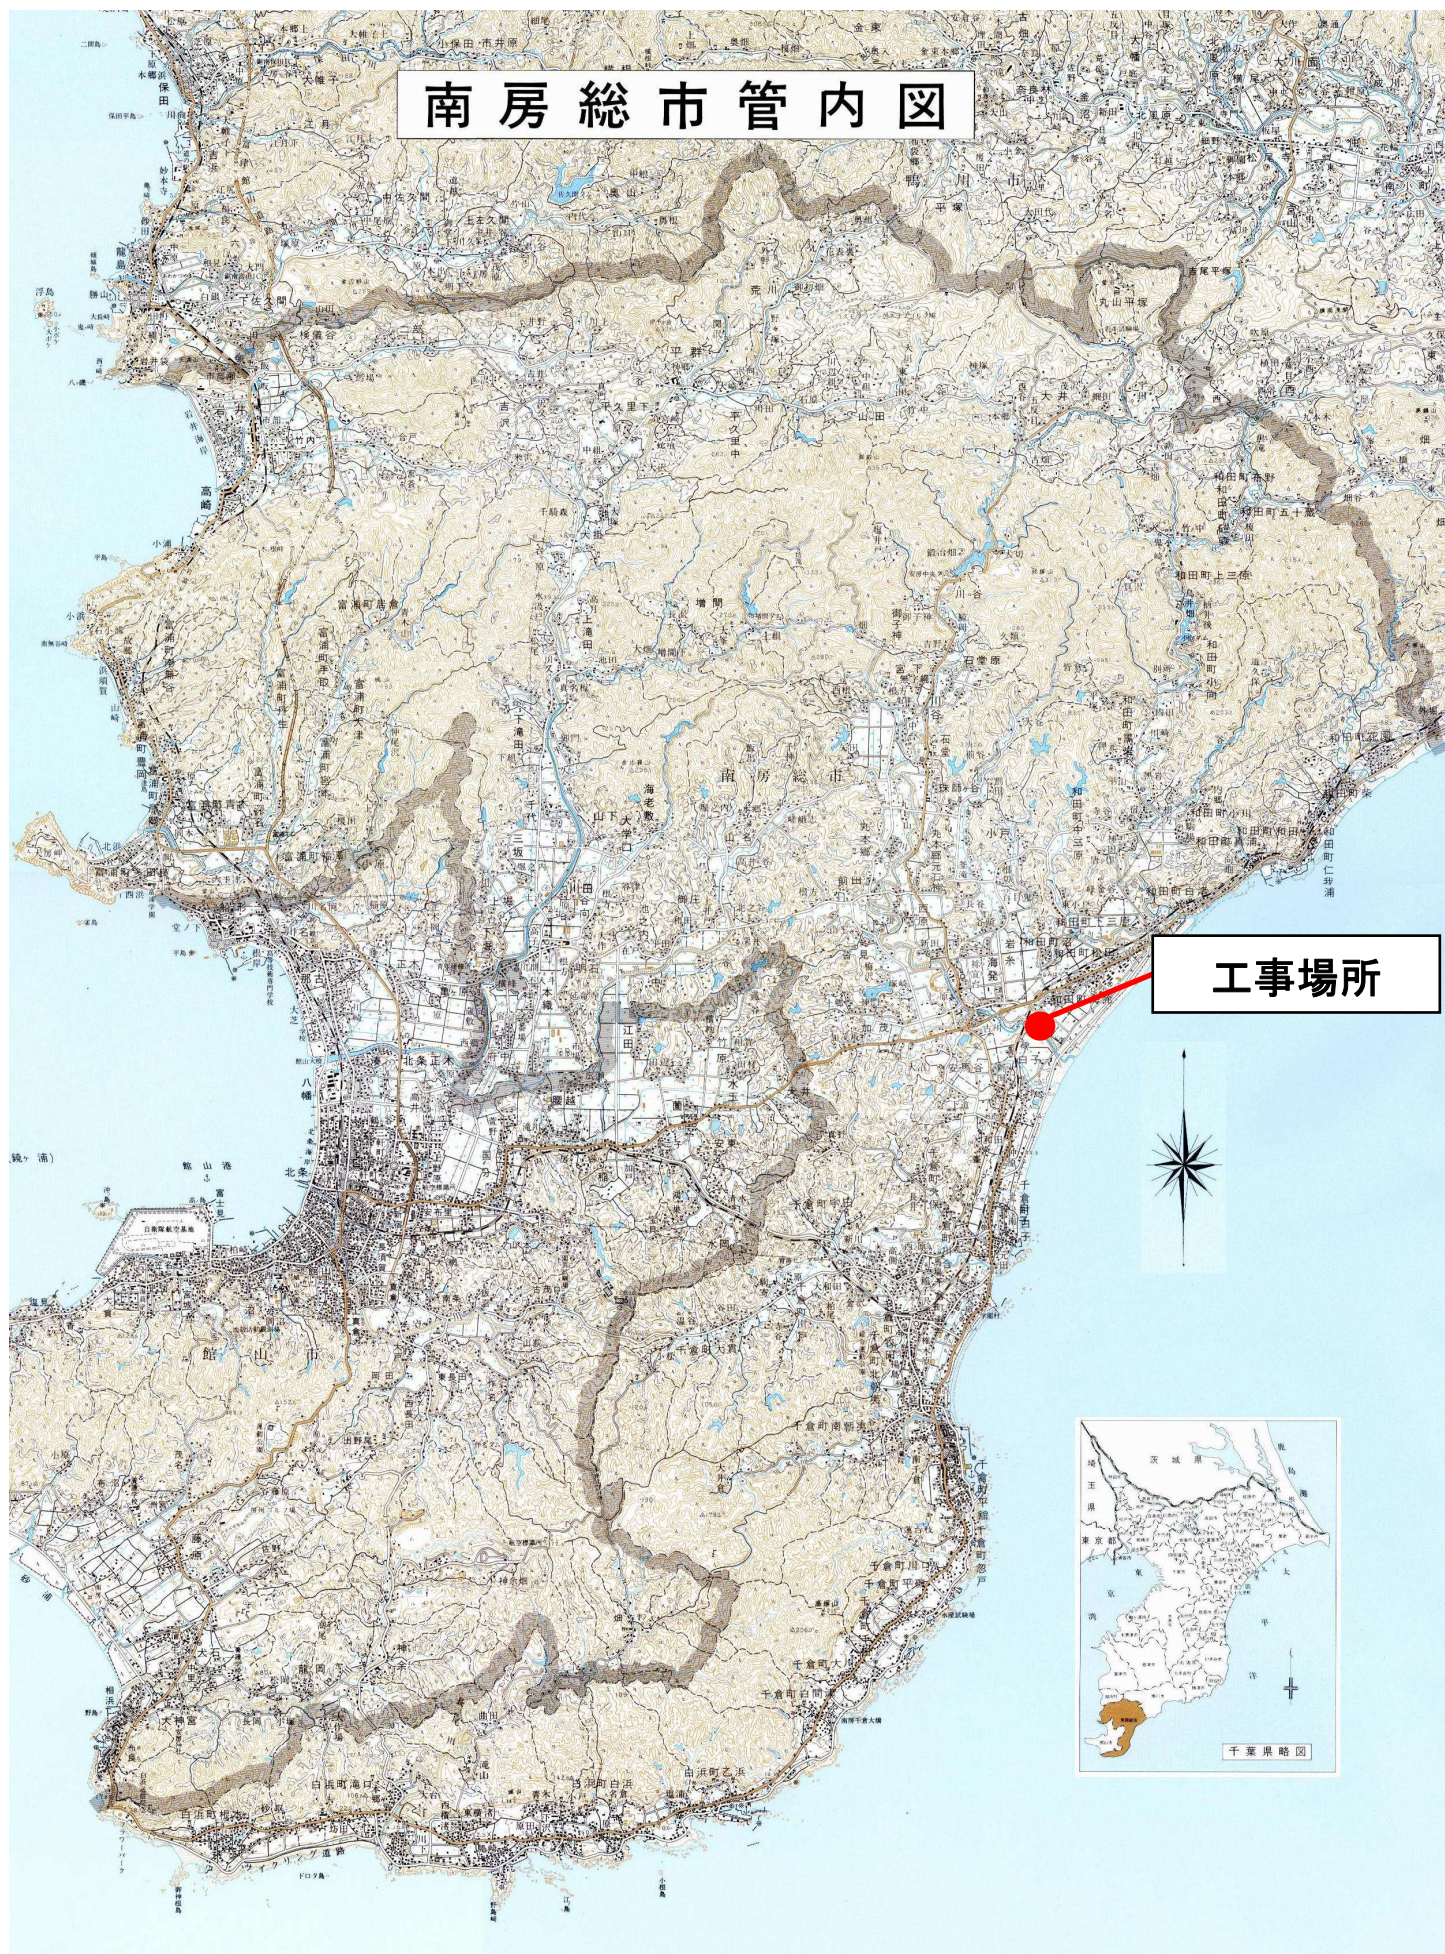

道の駅ローズマリー公園空調機交換工事 工事箇所図

