




管理棟平面図

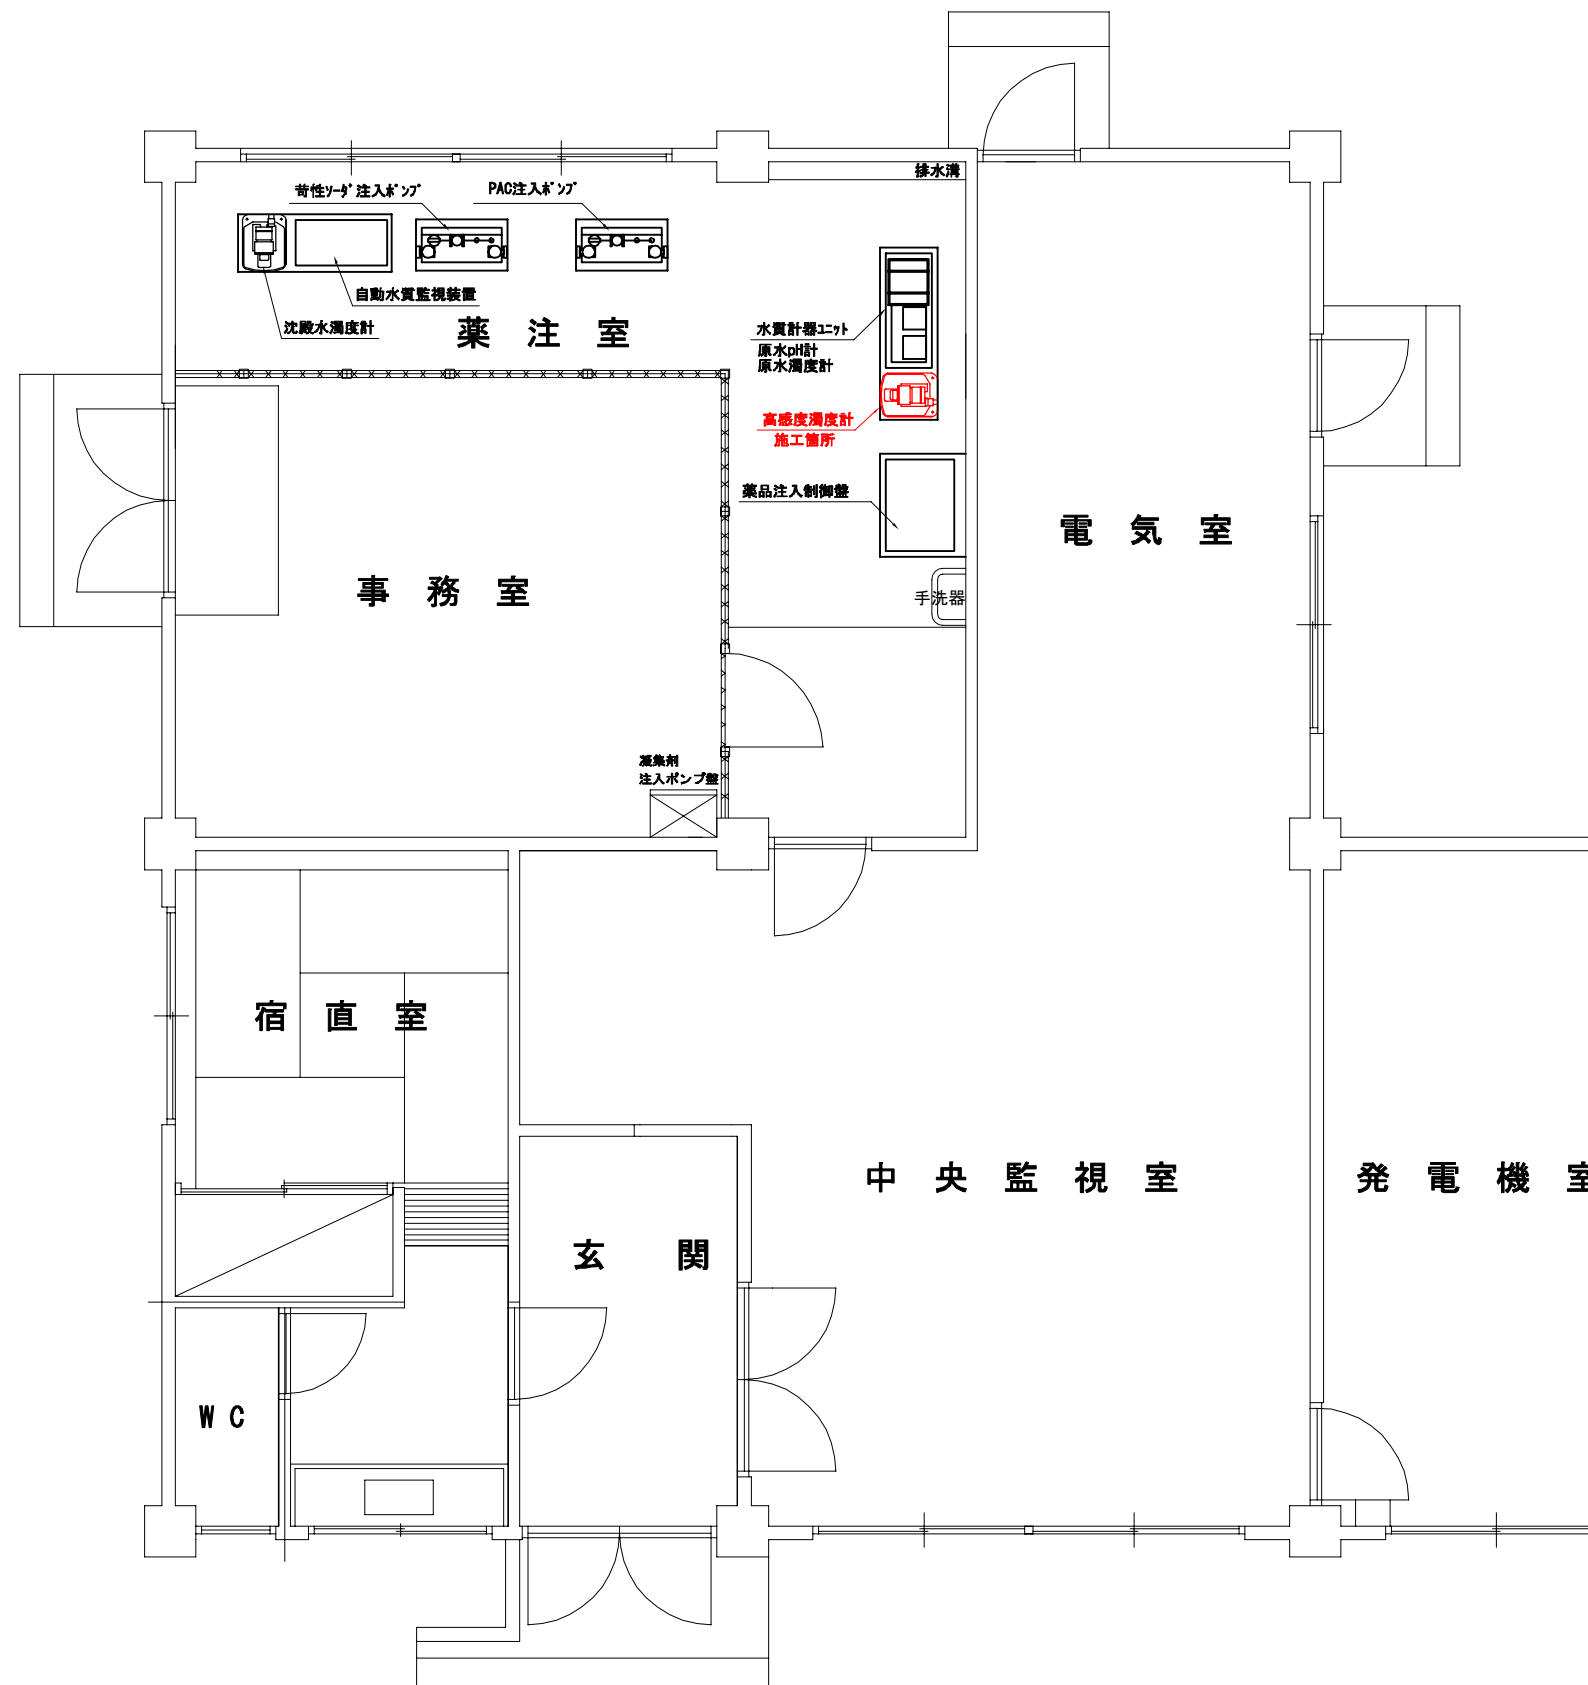

高感度濁度計設置図

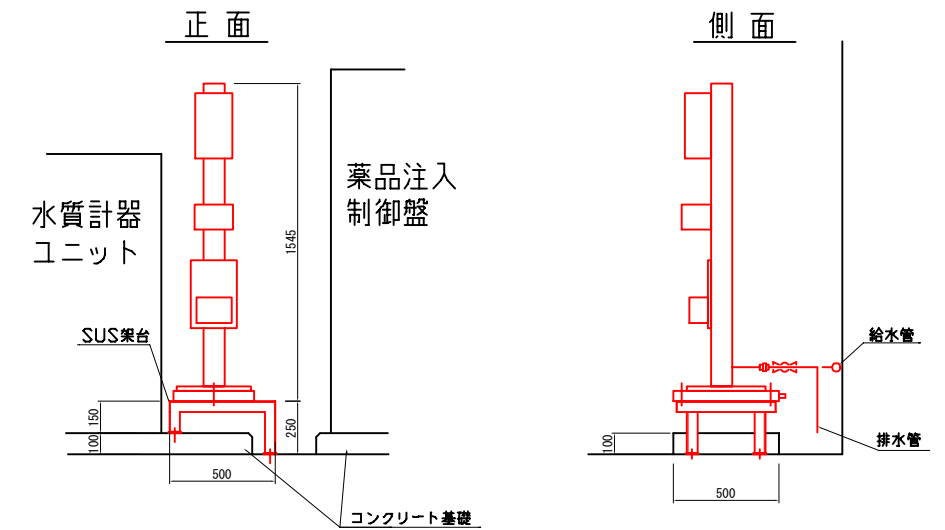

平面

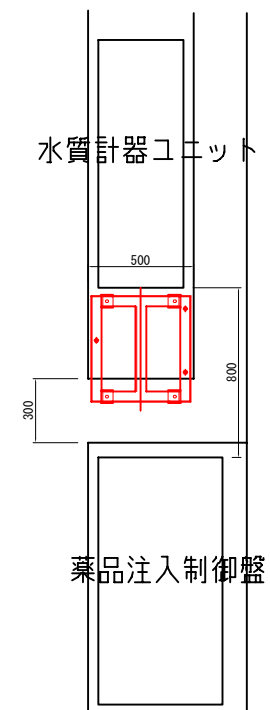

富山浄水場高感度濁度計更新工事			
令和 7 年度			
路 線 名			
工事箇所	南房総市山田 3 6 3 番地 富山浄水場		
図面種別	富山浄水場 管理棟平面図		
図面番号	全 1 葉の内第 1 号		
縮 尺	NONE	内容表示	
南 房 総 市 水 道 局			
局 長		設計者氏名	