



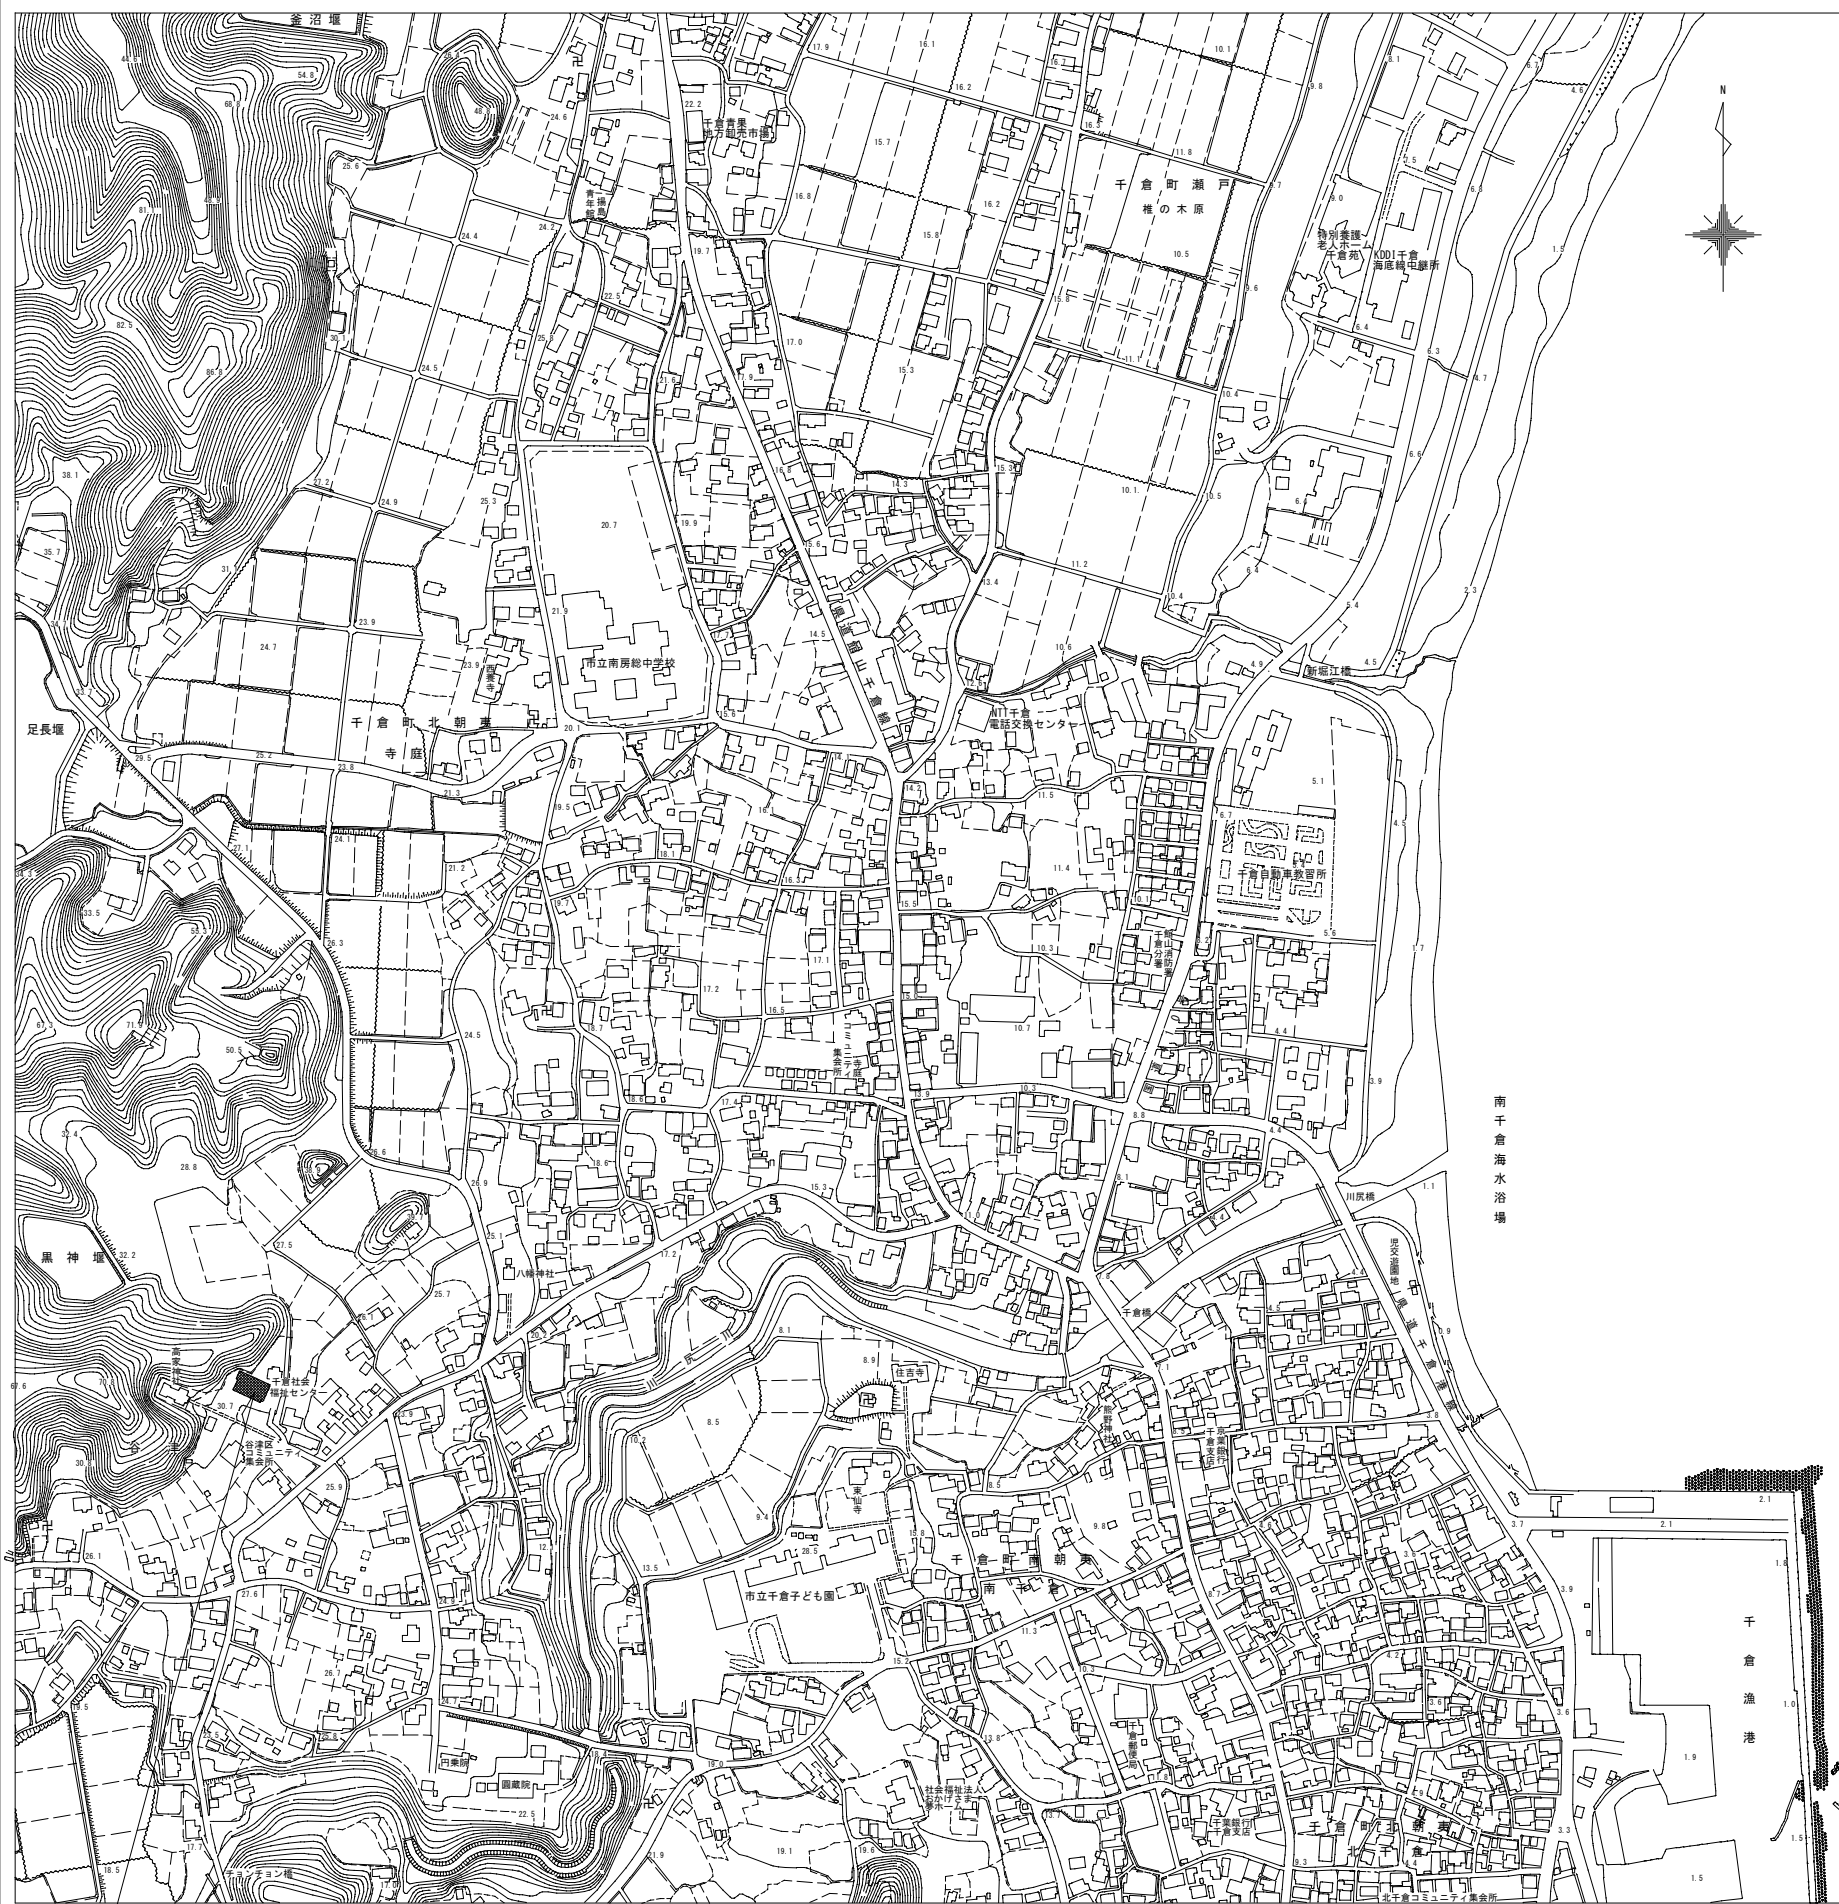

千倉社会福祉センター
千葉県南房総市千倉町南朝夷字上野塚164

案内図

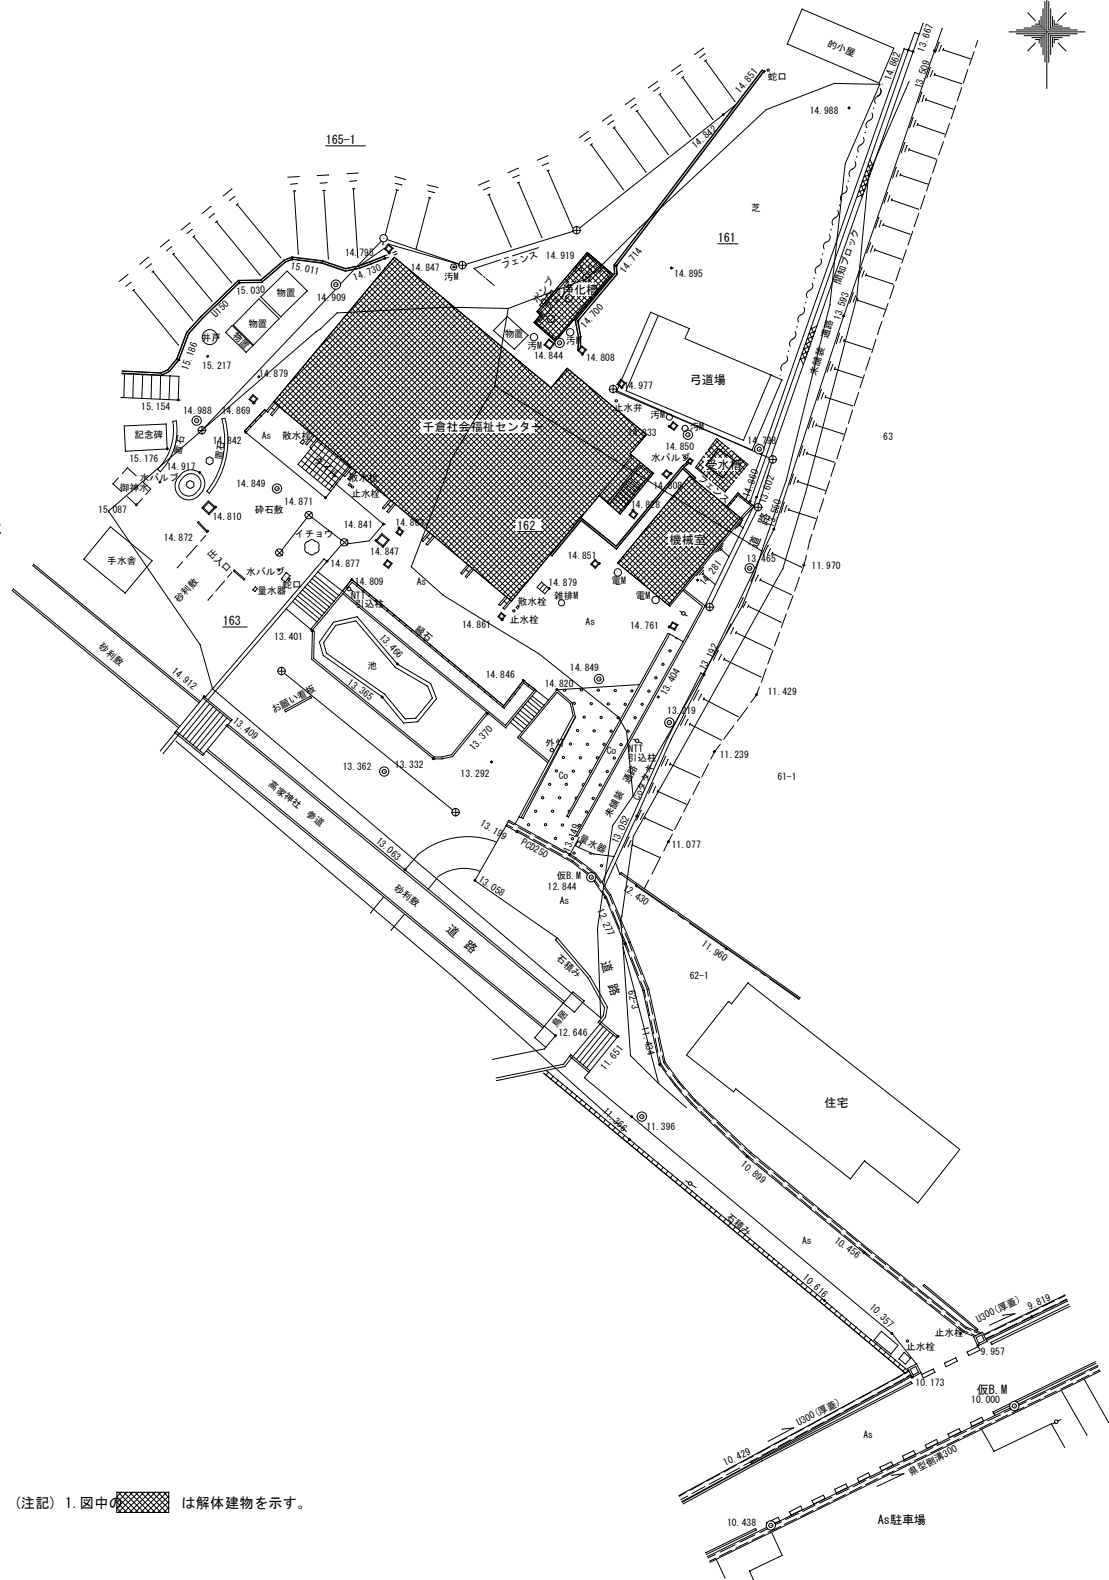

(注記) 1. 図中の[ハatched box] は解体建物を示す。

配置図



一級建築士事務所


一級建築士事務所 千葉県登録 第 1-2209-2531 号
〒295-0023 千葉県南房総市千倉町川口288 TEL0470-43-1718
一級建築士 第 203776 号 荒井恭一

千倉社会福祉センター解体撤去工事設計図面

案内図・配置図

令和7年 3月
S=1/300 (A1)
S=1/600 (A3)

NO E-03

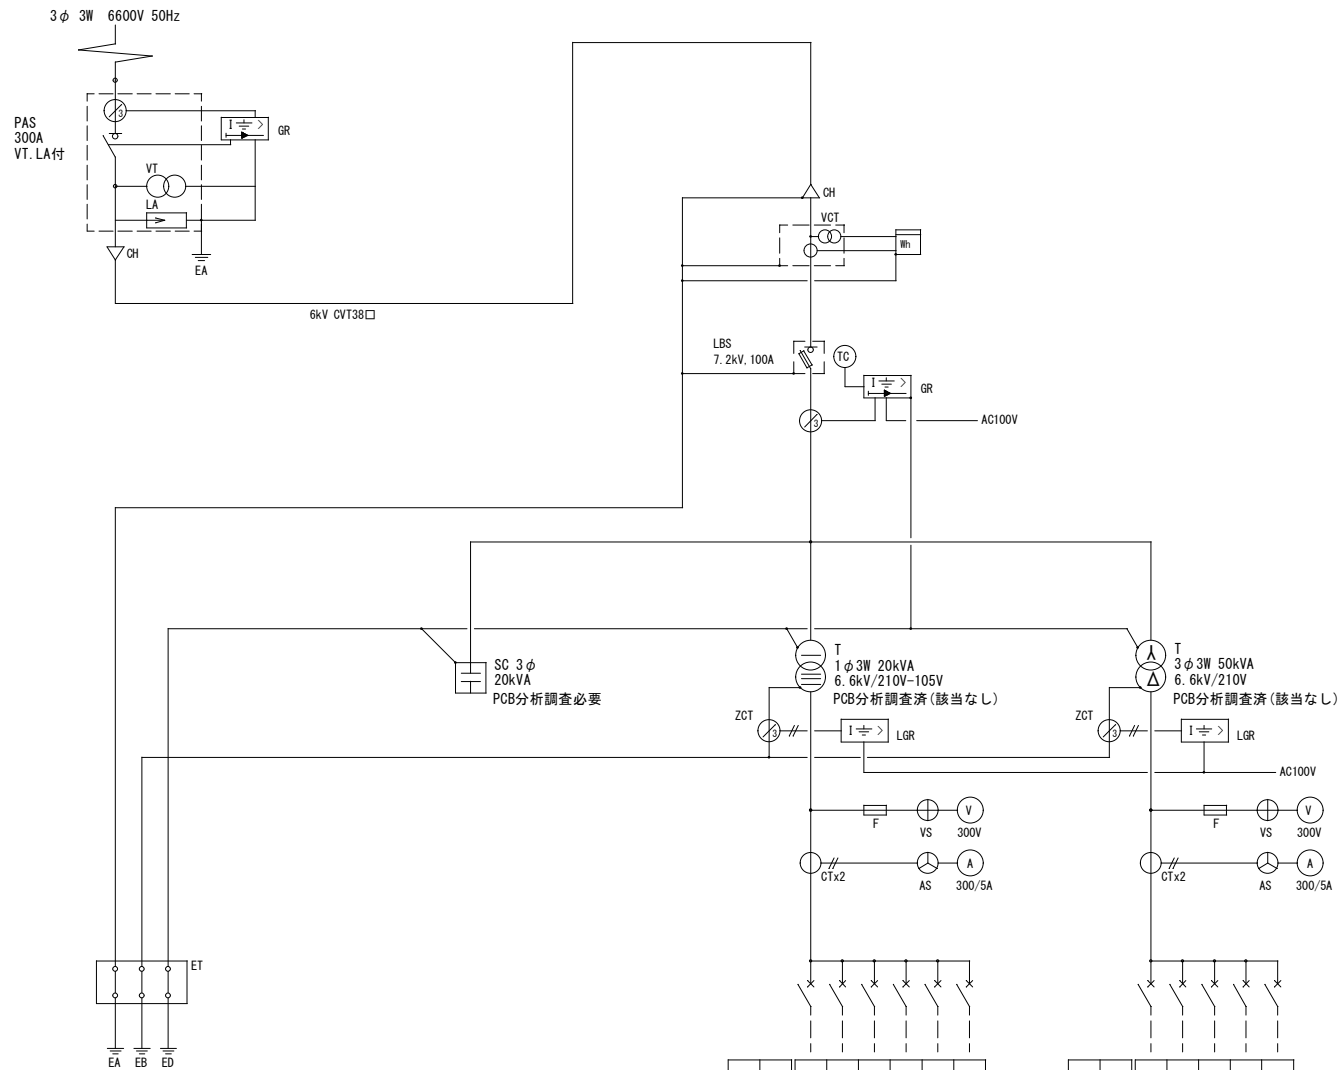

幹線 No.	負 名称	ケーブルサイズ mm2	MCCB容量	
			P	AF/AT
L-1		0160□-3C	3	100/100
L-2		0160□-3C	3	100/100
P-1		0160□-3C	3	30/30
予備			3	50/50
GR			3	50/20
盤電源			3	50/20

幹線 No.	負 名称	ケーブルサイズ mm2	MCCB容量	
			P	AF/AT
P-1	予備	0160□-3C	3	225/200
P-1	動力主幹	0160□-3C	3	225/200
予備	1Fエアコン	0130□-3C	3	100/100
増設	1Fエアコン	0140□-3C	3	50/50
増設	2Fエアコン	0130□-3C	3	100/100

単線結線図

図記号	文字記号	器具名称
	OCR-H	過電流継電器
	GR	地絡過電流継電器
	DGR	地絡方向継電器
	OVGR	地絡過電圧継電器
	T	変圧器
	VT	計器用変圧器
	CT	変流器
	VCT	計器用変圧変流器
	ZCT	零相変流器
	ZPD	コンデンサ形零相基準入力装置
	LA	避雷器
	CH	ケーブルヘッド
	F	ヒューズ
	PAS	高圧引込用負荷開閉器

図記号	文字記号	器具名称
	VCB	真空遮断器
	MCCB	配線用遮断器
	PC	高圧カットアウト(ヒューズ付)
	LBS	高圧負荷開閉器(ヒューズ付)
	DS	断路器
	A	電流計
	V	電圧計
	WH	電力量計
	AS	電流計切換スイッチ
	VS	電圧計切換スイッチ
	ET	接地端子
	EA(A種), EB(B種) EC(C種), ED(D種)	接地
	G	非常用発電機

(注記) 1. 電気室内に残置されている三相75kVAのトランスはPCB含有分析調査済み(該当なし)。
2. 進相コンデンサーはPCB含有分析調査を行ってから撤去処分をするものとする。



一級建築士事務所

一級建築士事務所 千葉県登録 第 1-2209-2531 号
〒295-0023 千葉県南房総市千倉町川口88 TEL0470-43-1718
一級建築士 第 203776 号 荒井恭一

千倉社会福祉センター解体撤去工事設計図面


受変電設備図(撤去)

令和7年 3月

S=NOT (A1)

S=NOT (A3)


NO E-05

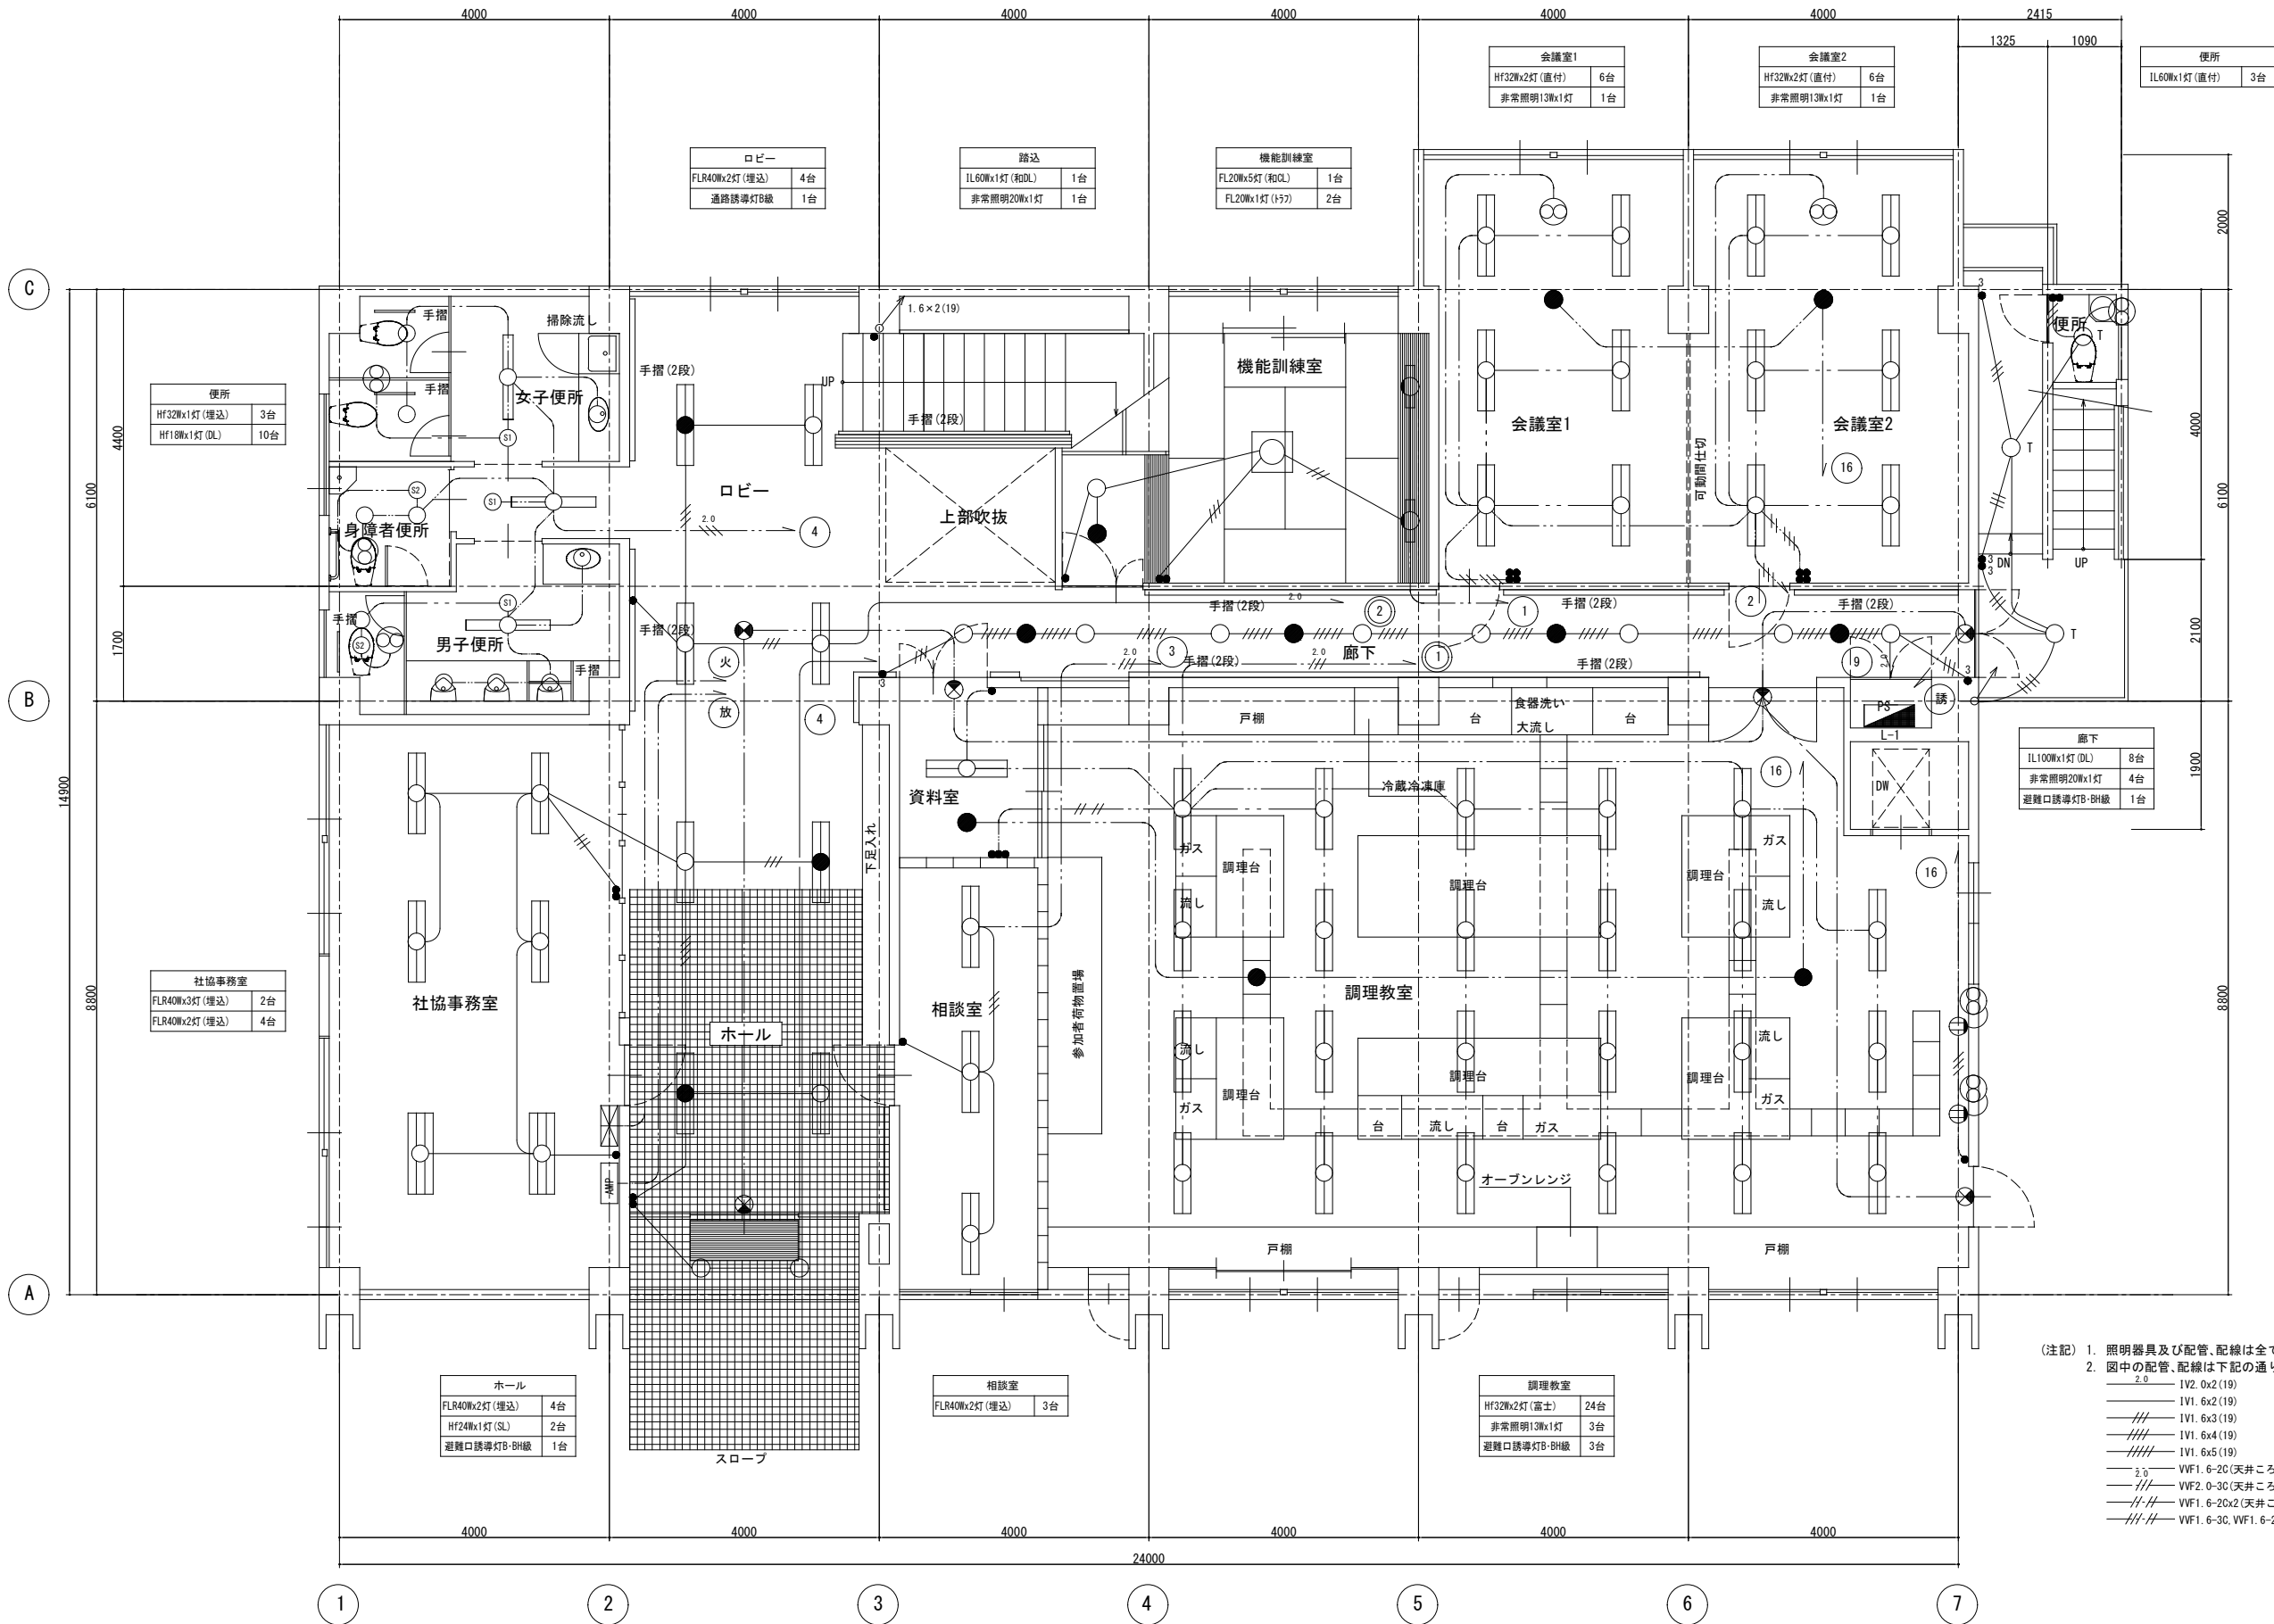

(注記) 1. 照明器具及び配管、配線は全て撤去とする。
2. 図中の配管、配線は下記の通りとする。

— 2.0 —	IV2. 0x2 (19)
— 1.6 —	IV1. 6x2 (19)
— 1.1 —	IV1. 6x3 (19)
— 0.8 —	IV1. 6x4 (19)
— 0.6 —	IV1. 6x5 (19)
— 0.4 —	VF1. 6-20 (天井こがし)
— 0.3 —	VF2. 0-30 (天井こがし)
— 0.2 —	VF1. 6-20x2 (天井こがし)
— 0.1 —	VF1. 6-30, VF1. 6-20 (天井こがし)



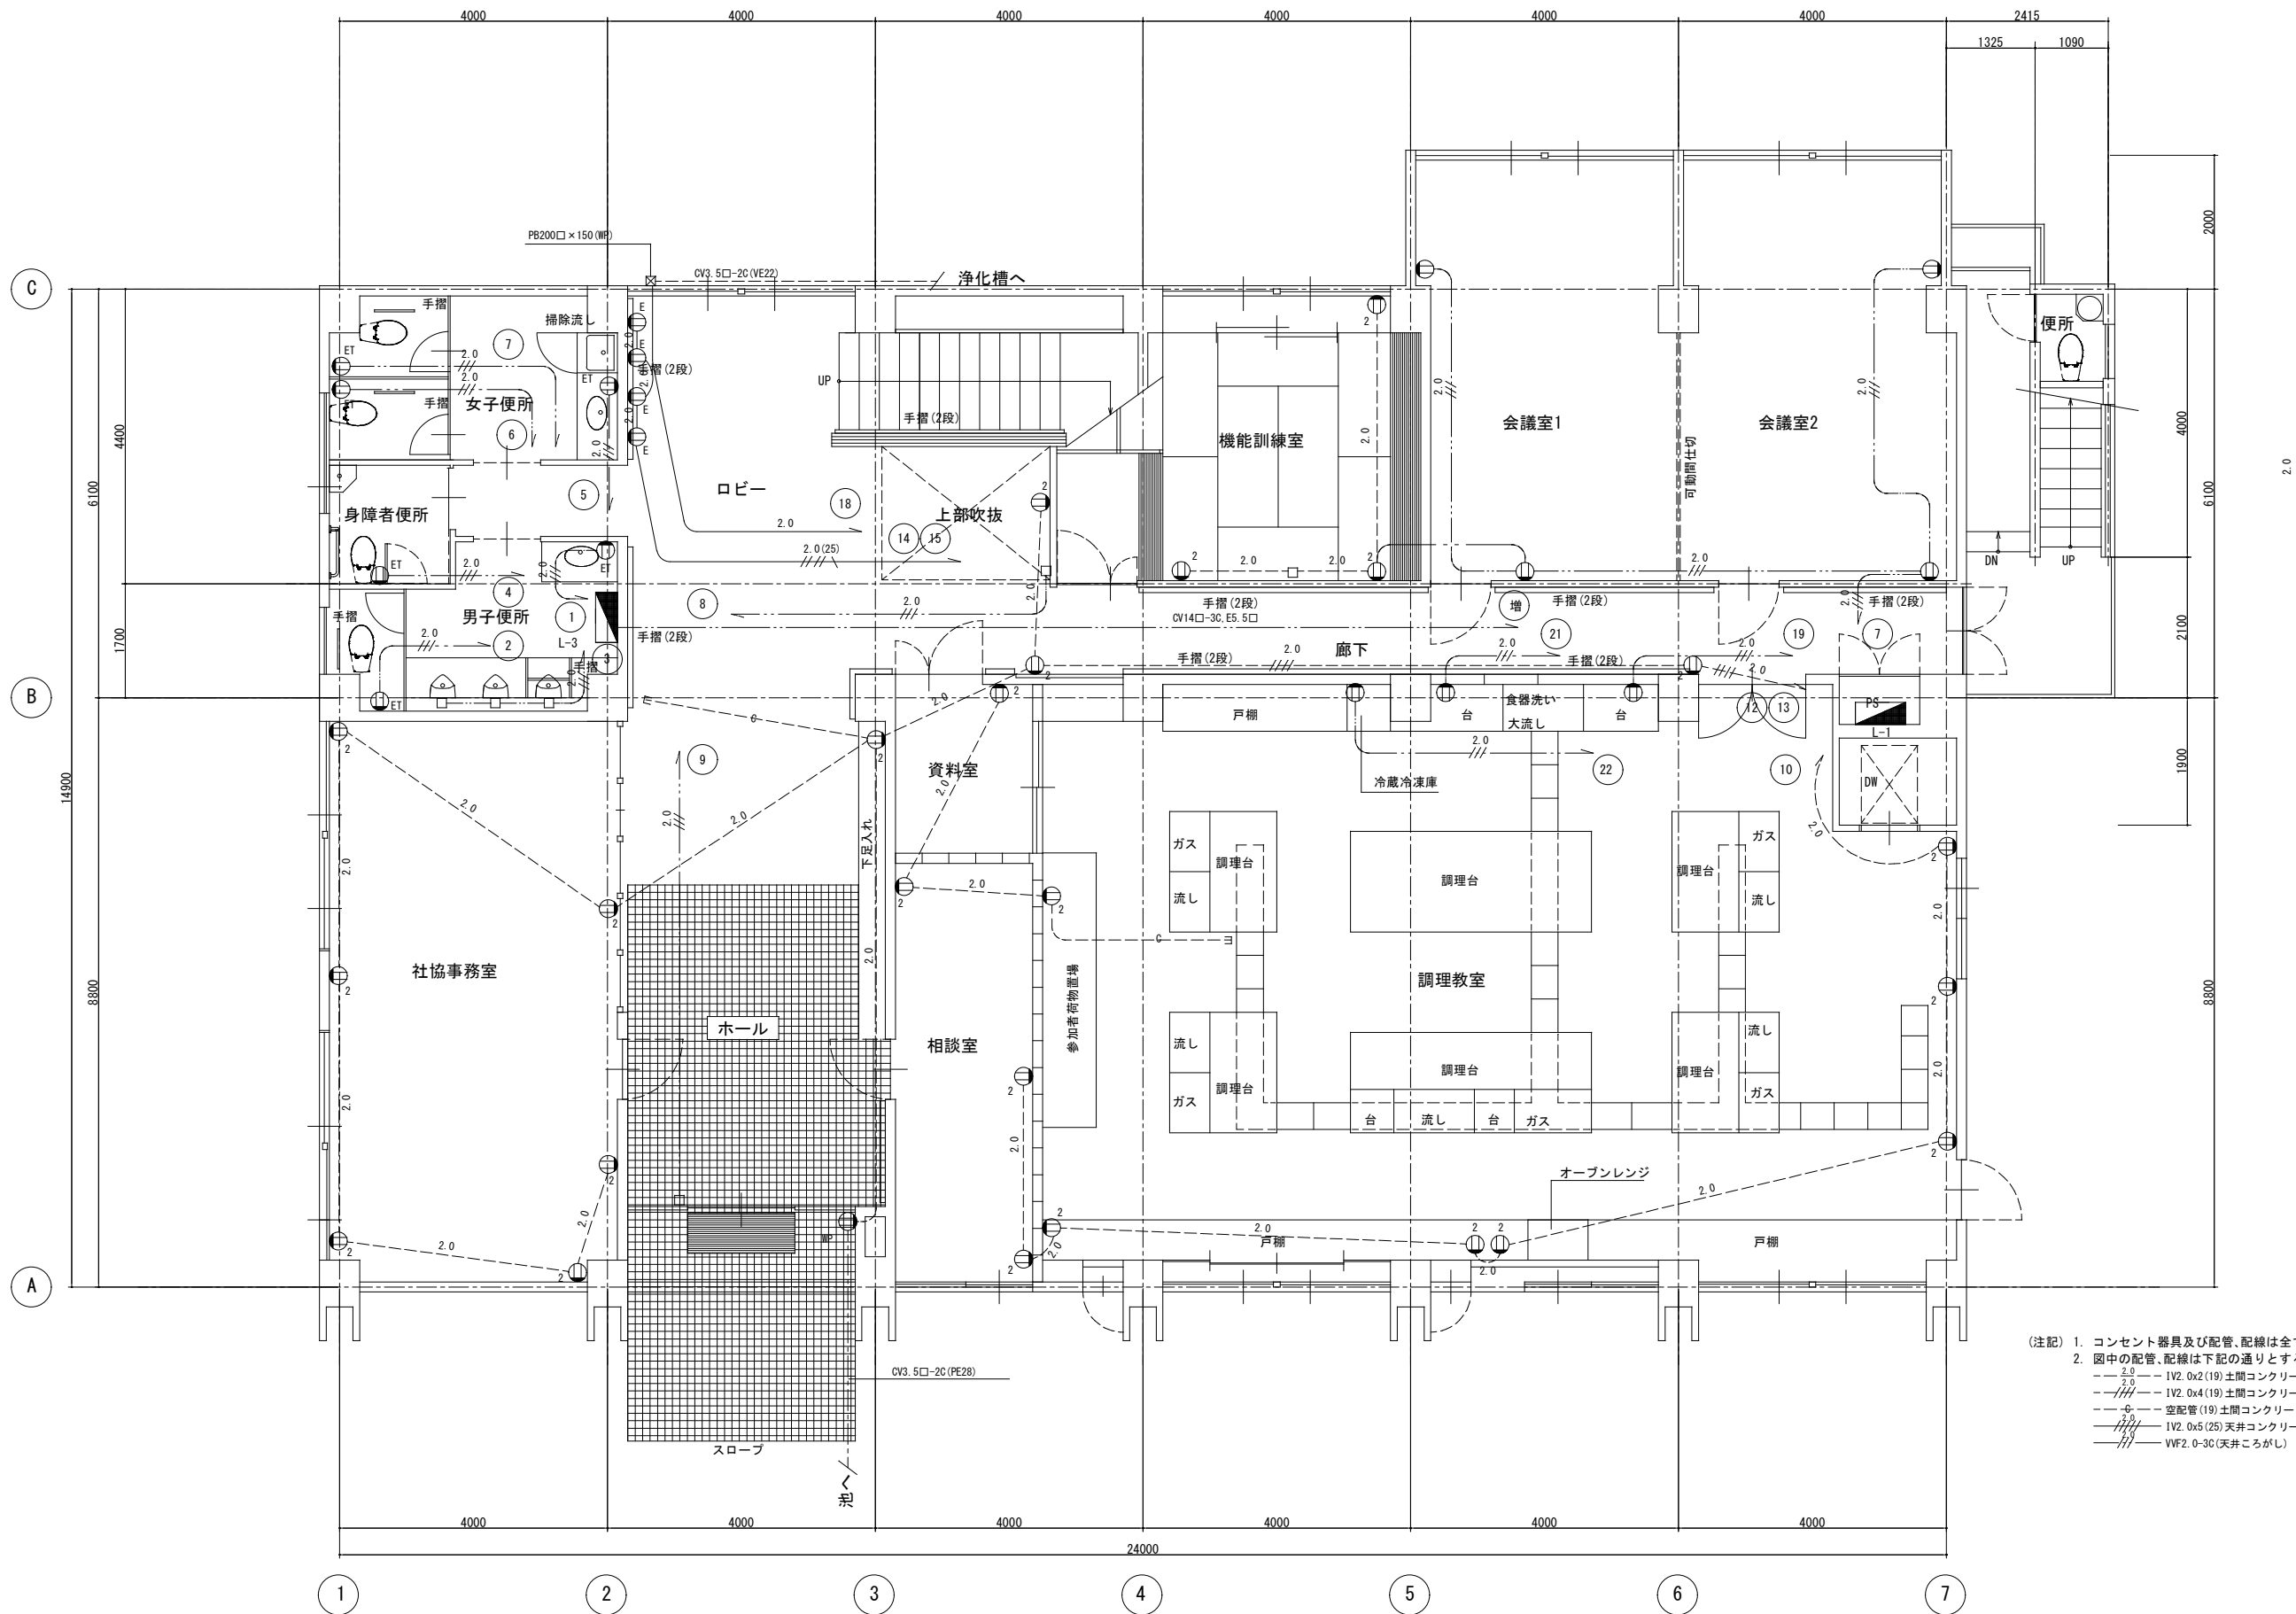

(注記) 1. コンセント器具及び配管、配線は全て撤去とする。
2. 図中の配管、配線は下記の通りとする。
--- 2.0 --- IV2. 0x2 (19) 土間コンクリート埋設
--- 2.0 --- IV2. 0x4 (19) 土間コンクリート埋設
--- 6 --- 空配管 (19) 土間コンクリート埋設
--- 2.0 --- IV2. 0x5 (25) 天井コンクリート埋設
--- 2.0 --- VWF2. 0-3C (天井こころし)

1階平面図 S=1/50



一級建築士事務所


一級建築士事務所 千葉県登録 第 1-2209-2531 号
〒295-0023 千葉県南房総市千倉町川口288 TEL0470-43-1718
一級建築士 第 203776 号 荒井恭一

千倉社会福祉センター解体撤去工事設計図面

1階コンセント設備図(撤去)

令和7年 3月
S=1/50 (A1)
S=1/100 (A3)

NO E-08

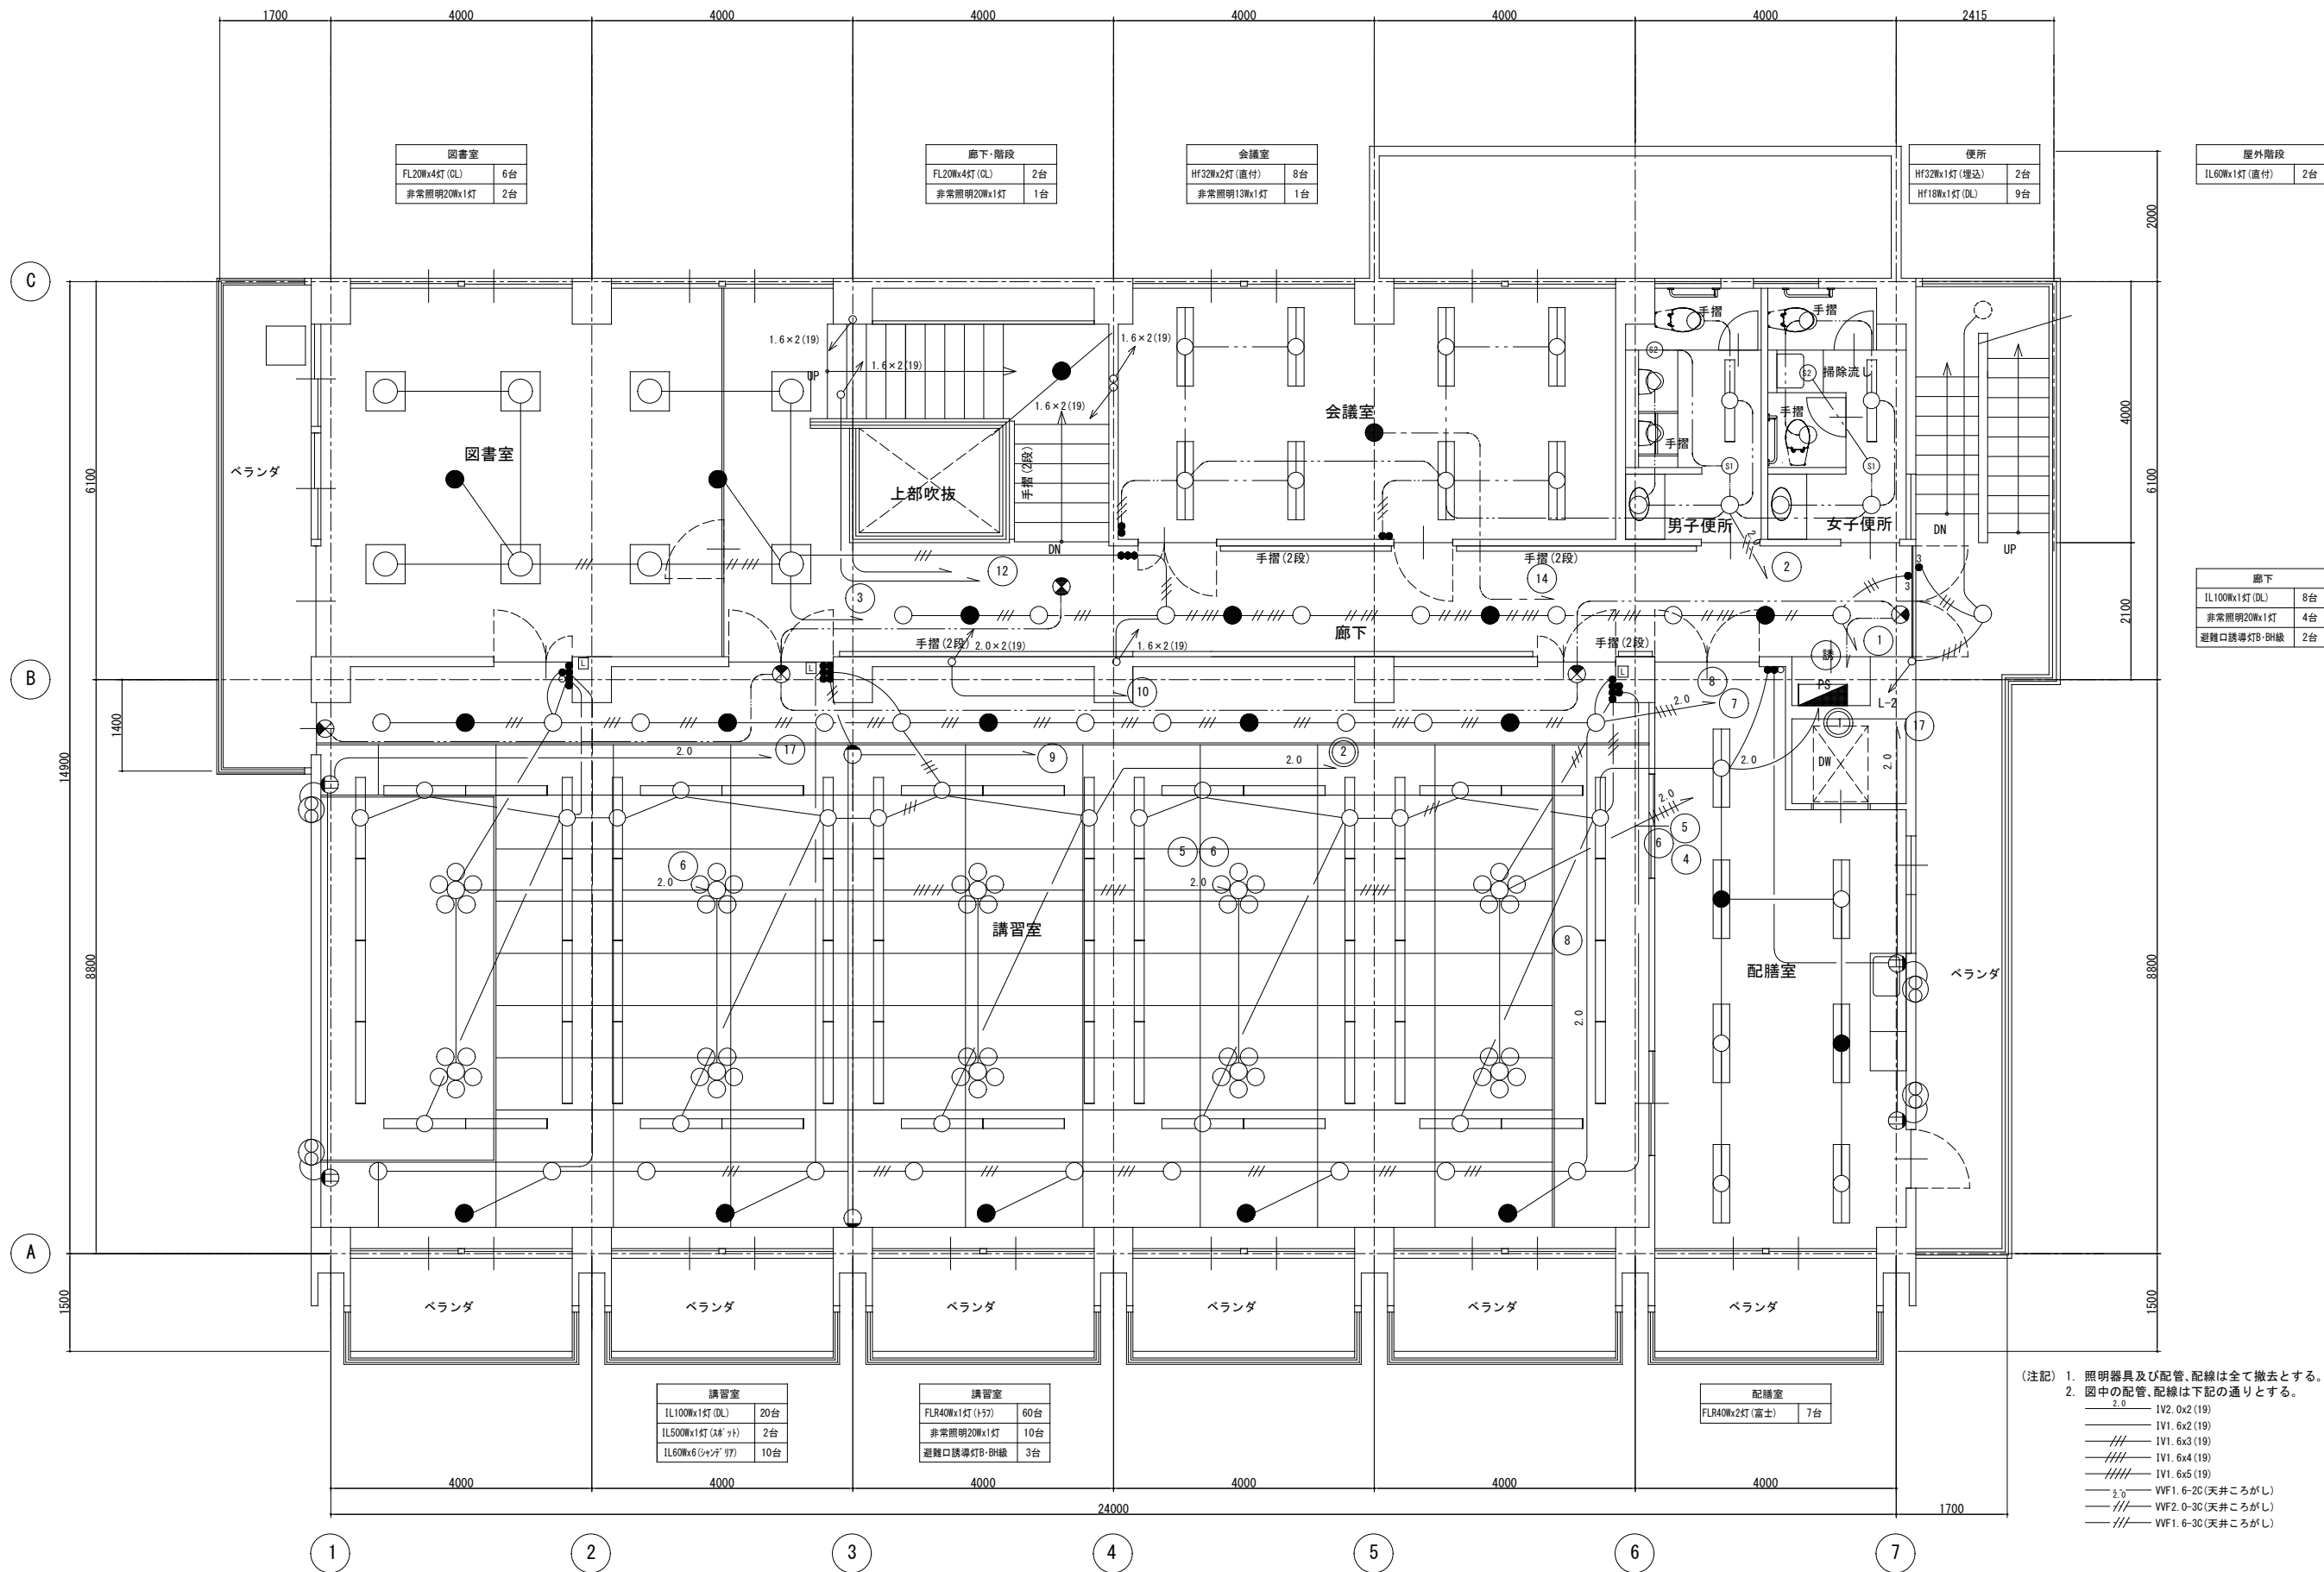

2階平面図 S=1/50



一級建築士事務所


一級建築士事務所 千葉県登録 第 1-2209-2531 号
〒295-0023 千葉県南房総市千倉町川口88 TEL0470-43-1718
一級建築士 第 203776 号 荒井恭一

千倉社会福祉センター解体撤去工事設計図面

2階電灯設備図(撤去)

令和7年 3月
S=1/50 (A1)
S=1/100 (A3)


NO E-09

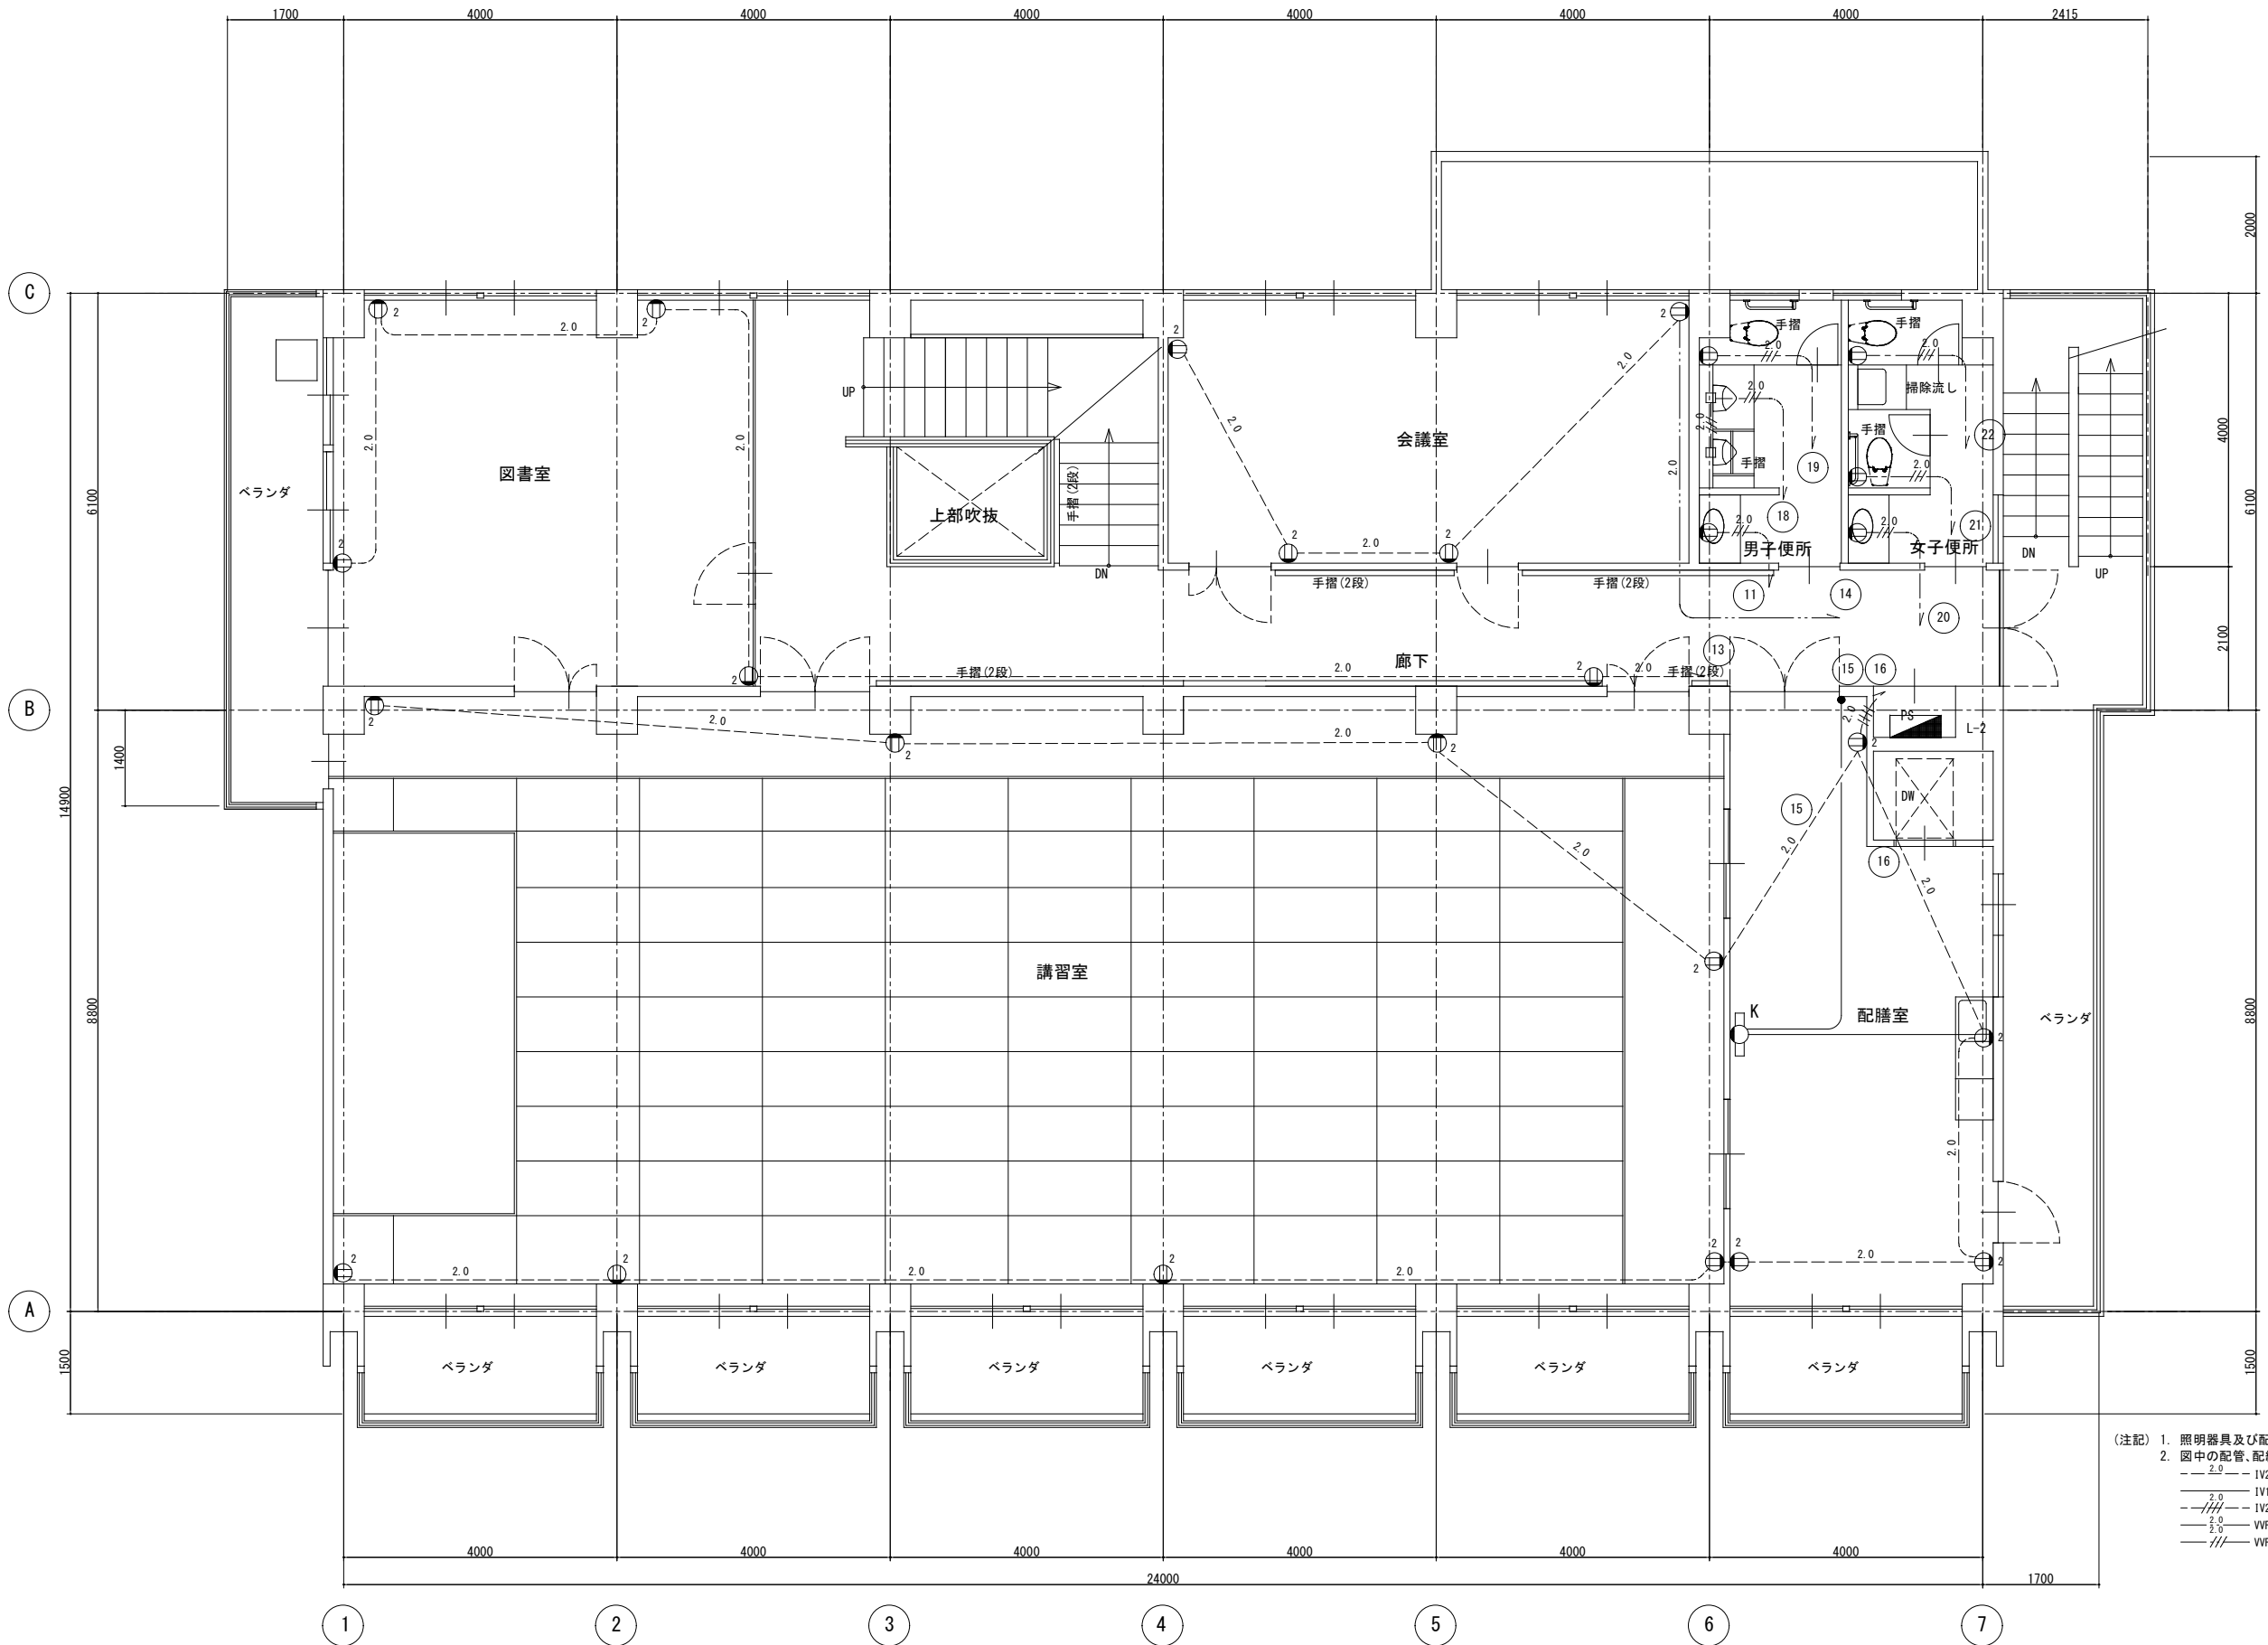

配膳室	
殺菌灯GL15Wx1灯	1台

- (注記) 1. 照明器具及び配管、配線は全て撤去とする。
2. 図中の配管、配線は下記の通りとする。
- 2.0 — IV2. 0x2 (19) 床コンクリート埋設
 - 2.0 — IV1. 6x2 (19)
 - // — IV2. 0x4 (19) 床コンクリート埋設
 - 2.0 — VF2. 0-20 (天井こころがし)
 - // — VF2. 0-30 (天井こころがし)

2階平面図 S=1/50

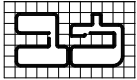

一級建築士事務所

一級建築士事務所 千葉県登録 第 1-2209-2531 号
〒295-0023 千葉県南房総市千倉町川口288 TEL0470-43-1718
一級建築士 第 203776 号 荒井恭一

千倉社会福祉センター解体撤去工事設計図面


2階コンセント設備図(撤去)

令和7年 3月

S=1/50 (A1)

S=1/100 (A3)

NO E-10

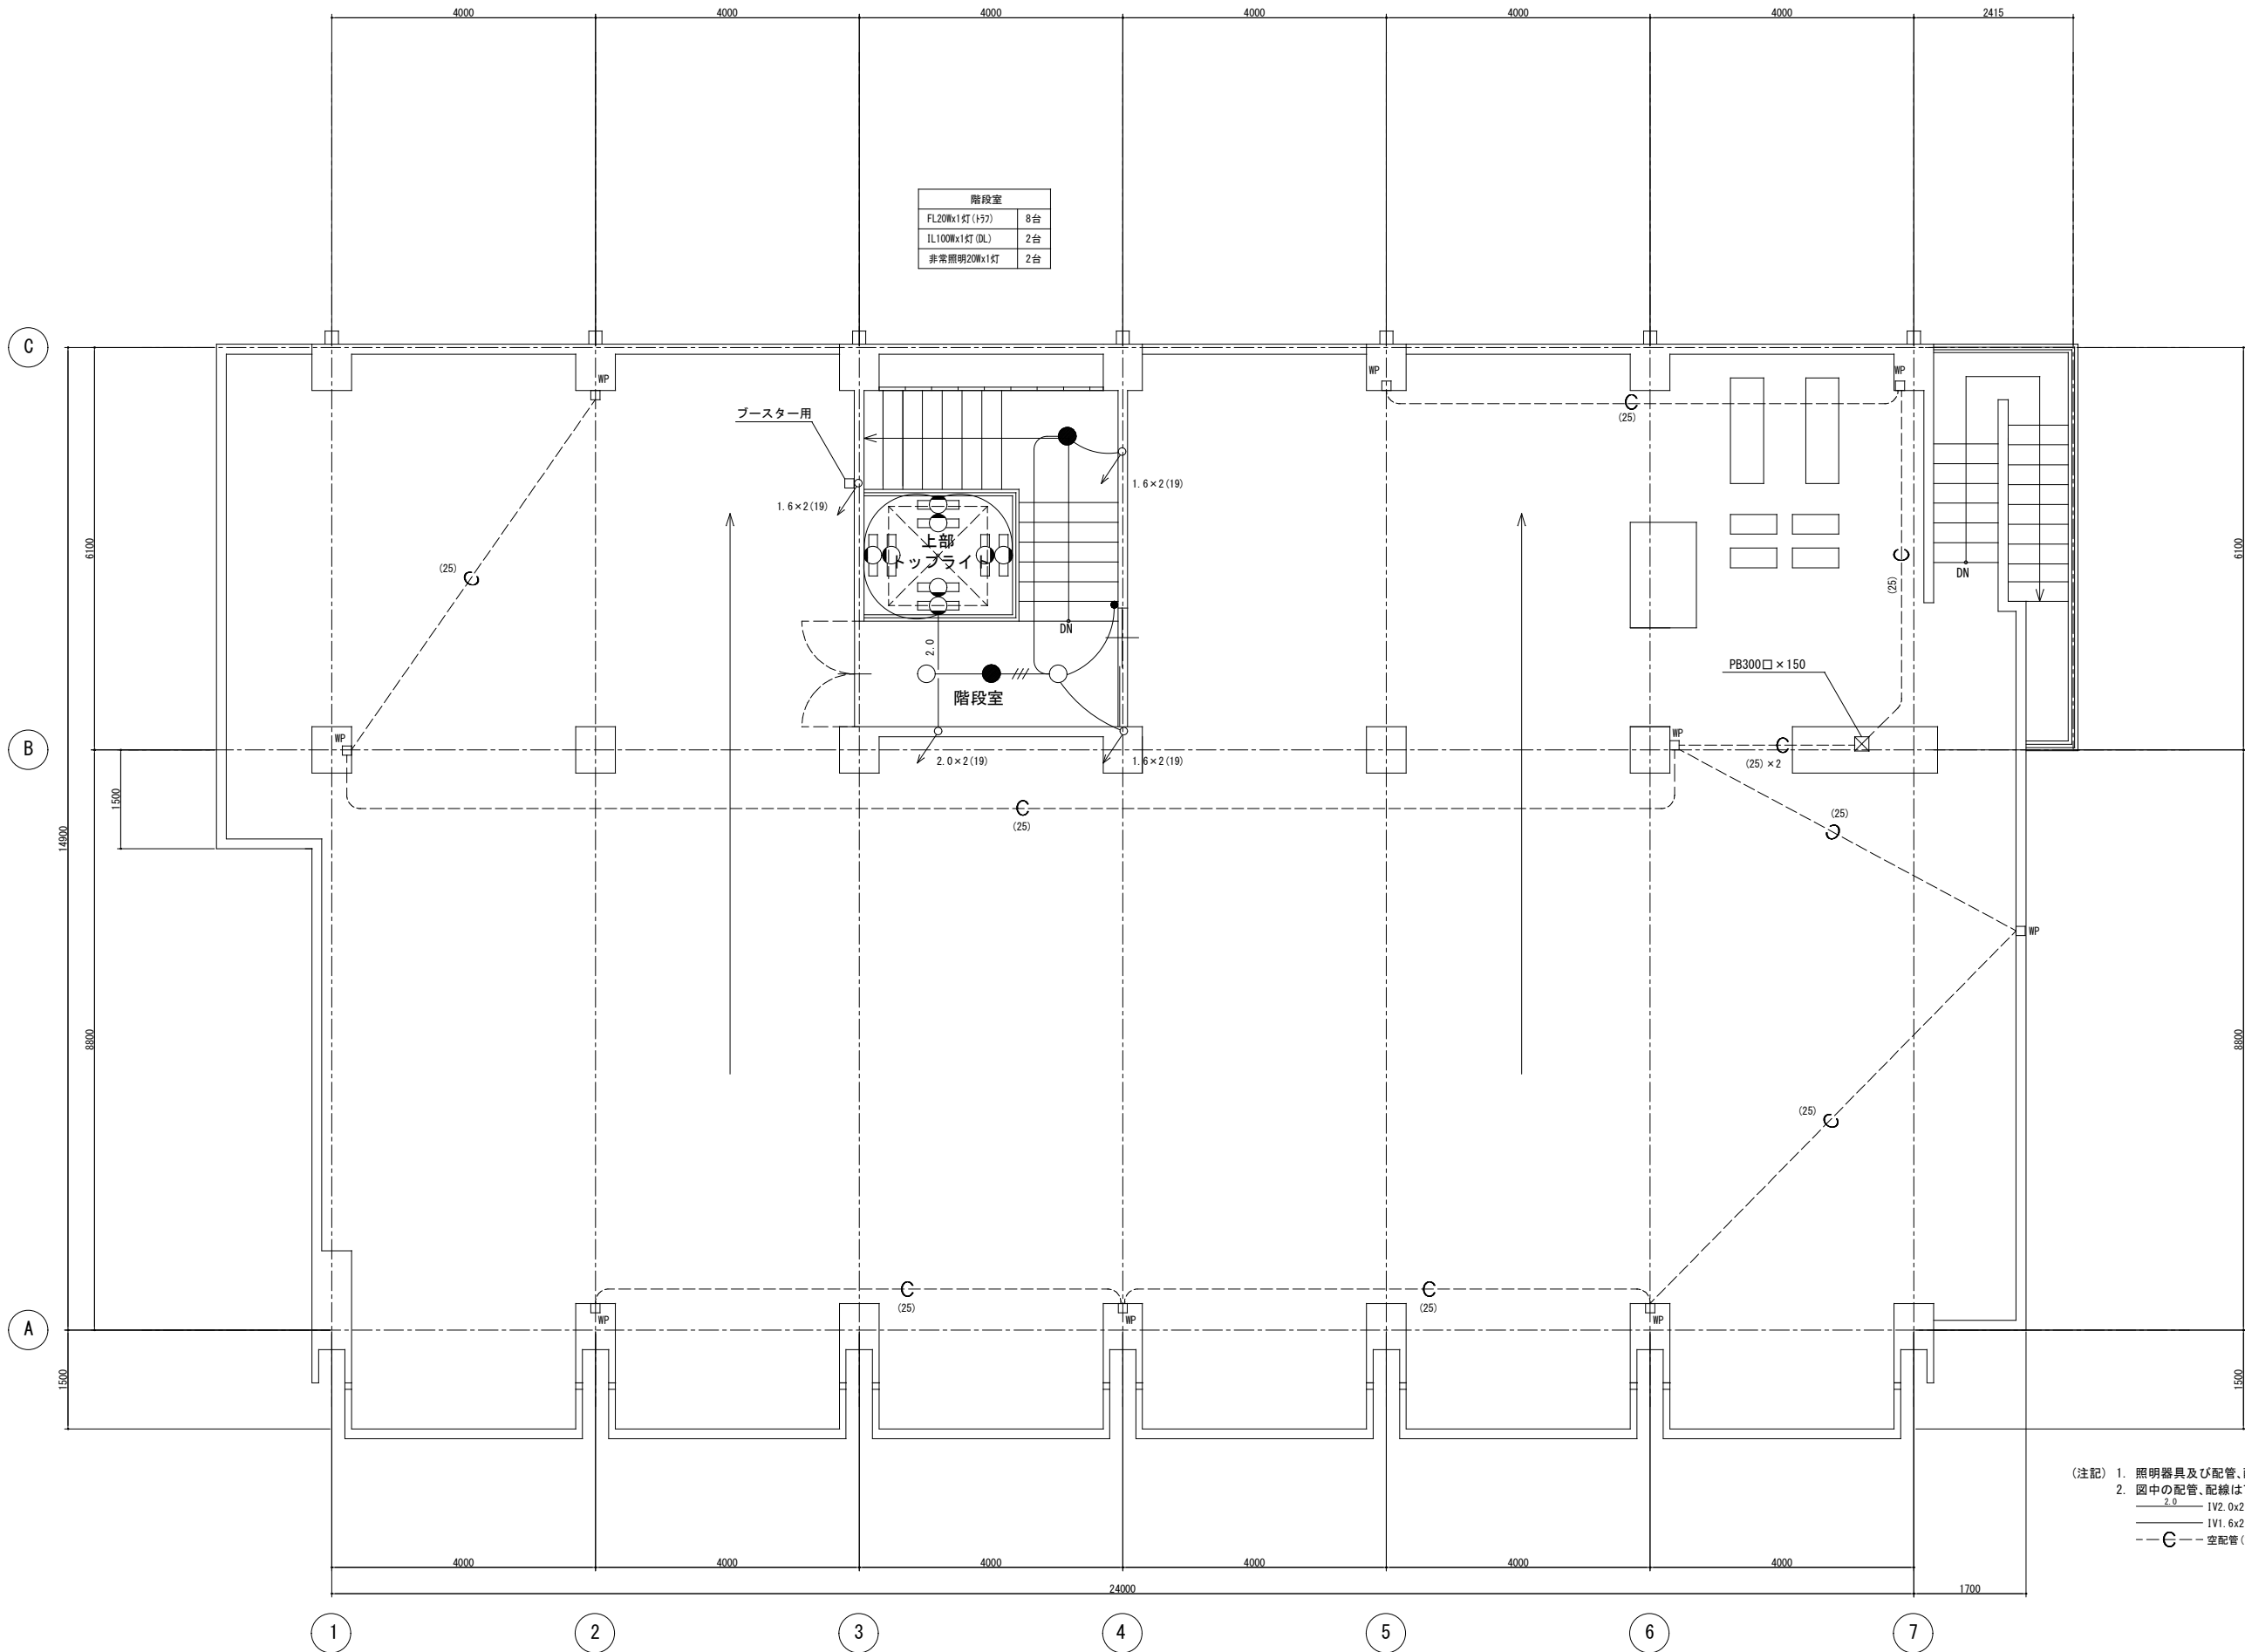

R階平面図 S=1/50



一級建築士事務所

一級建築士事務所 千葉県登録 第 1-2209-2531 号
〒295-0023 千葉県南房総市千倉町川口288 TEL0470-43-1718
一級建築士 第 203776 号 荒井恭一

千倉社会福祉センター解体撤去工事設計図面


R階電灯・コンセント設備図(撤去)

令和7年 3月

S=1/50 (A1)

S=1/100 (A3)

NO E-11

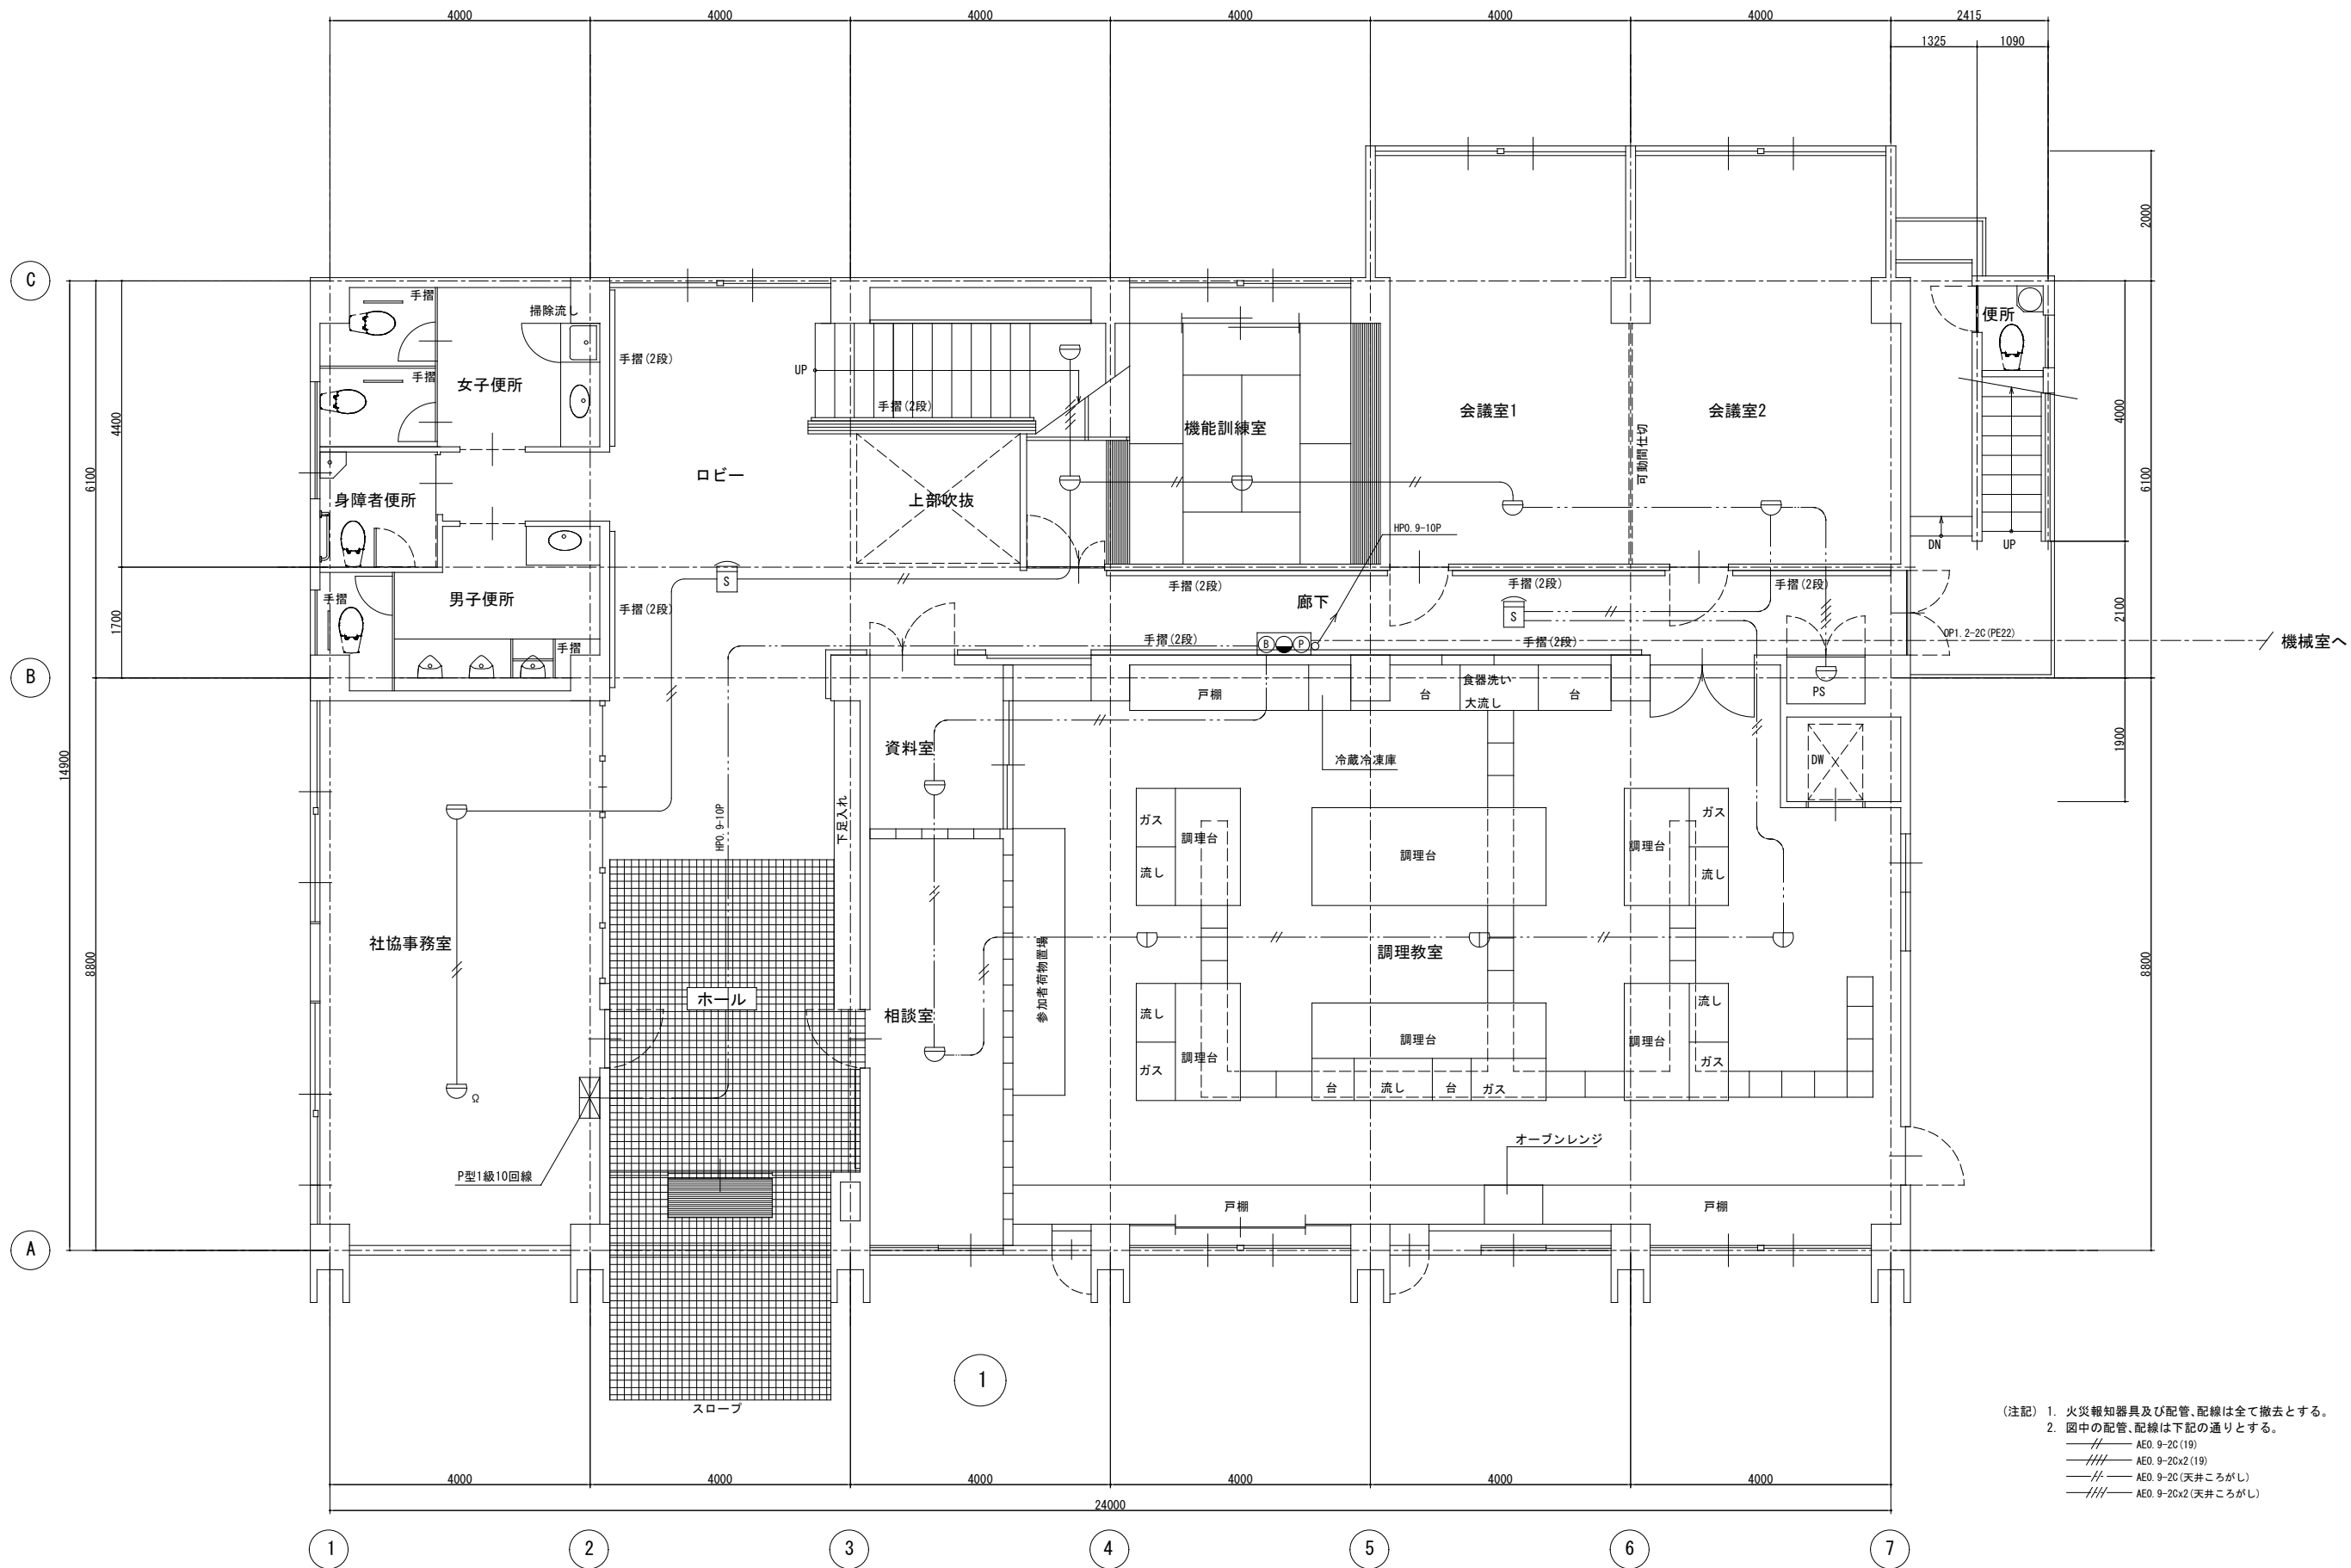

(注記) 1. 火災報知器具及び配管、配線は全て撤去とする。
2. 図中の配管、配線は下記の通りとする。
—— AE0. 9-20 (19)
—— AE0. 9-20x2 (19)
—— AE0. 9-20 (天井ころがし)
—— AE0. 9-20x2 (天井ころがし)

1階平面図 S=1/50



一級建築士事務所

一級建築士事務所 千葉県登録 第 1-2209-2531 号
〒295-0023 千葉県南房総市千倉町川口288 TEL0470-43-1718
一級建築士 第 203776 号 荒井恭一

千倉社会福祉センター解体撤去工事設計図面


1階火災報知設備図(撤去)

令和7年 3月

S=1/50 (A1)

S=1/100 (A3)

NO E-12

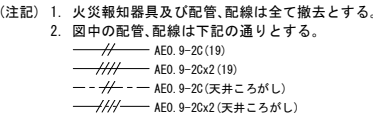

一級建築士事務所

一級建築士事務所 千葉県登録 第 1-2209-2531 号
〒295-0023 千葉県南房総市千倉町川口88 TEL0470-43-1718
一級建築士 第 203776 号 荒井恭一


千倉社会福祉センター解体撤去工事設計図面

2階火災報知設備図(撤去)

令和7年 3月

$$S=1/50 \text{ (A1)}$$
 $S=1/100$ (A3)

NO E-13

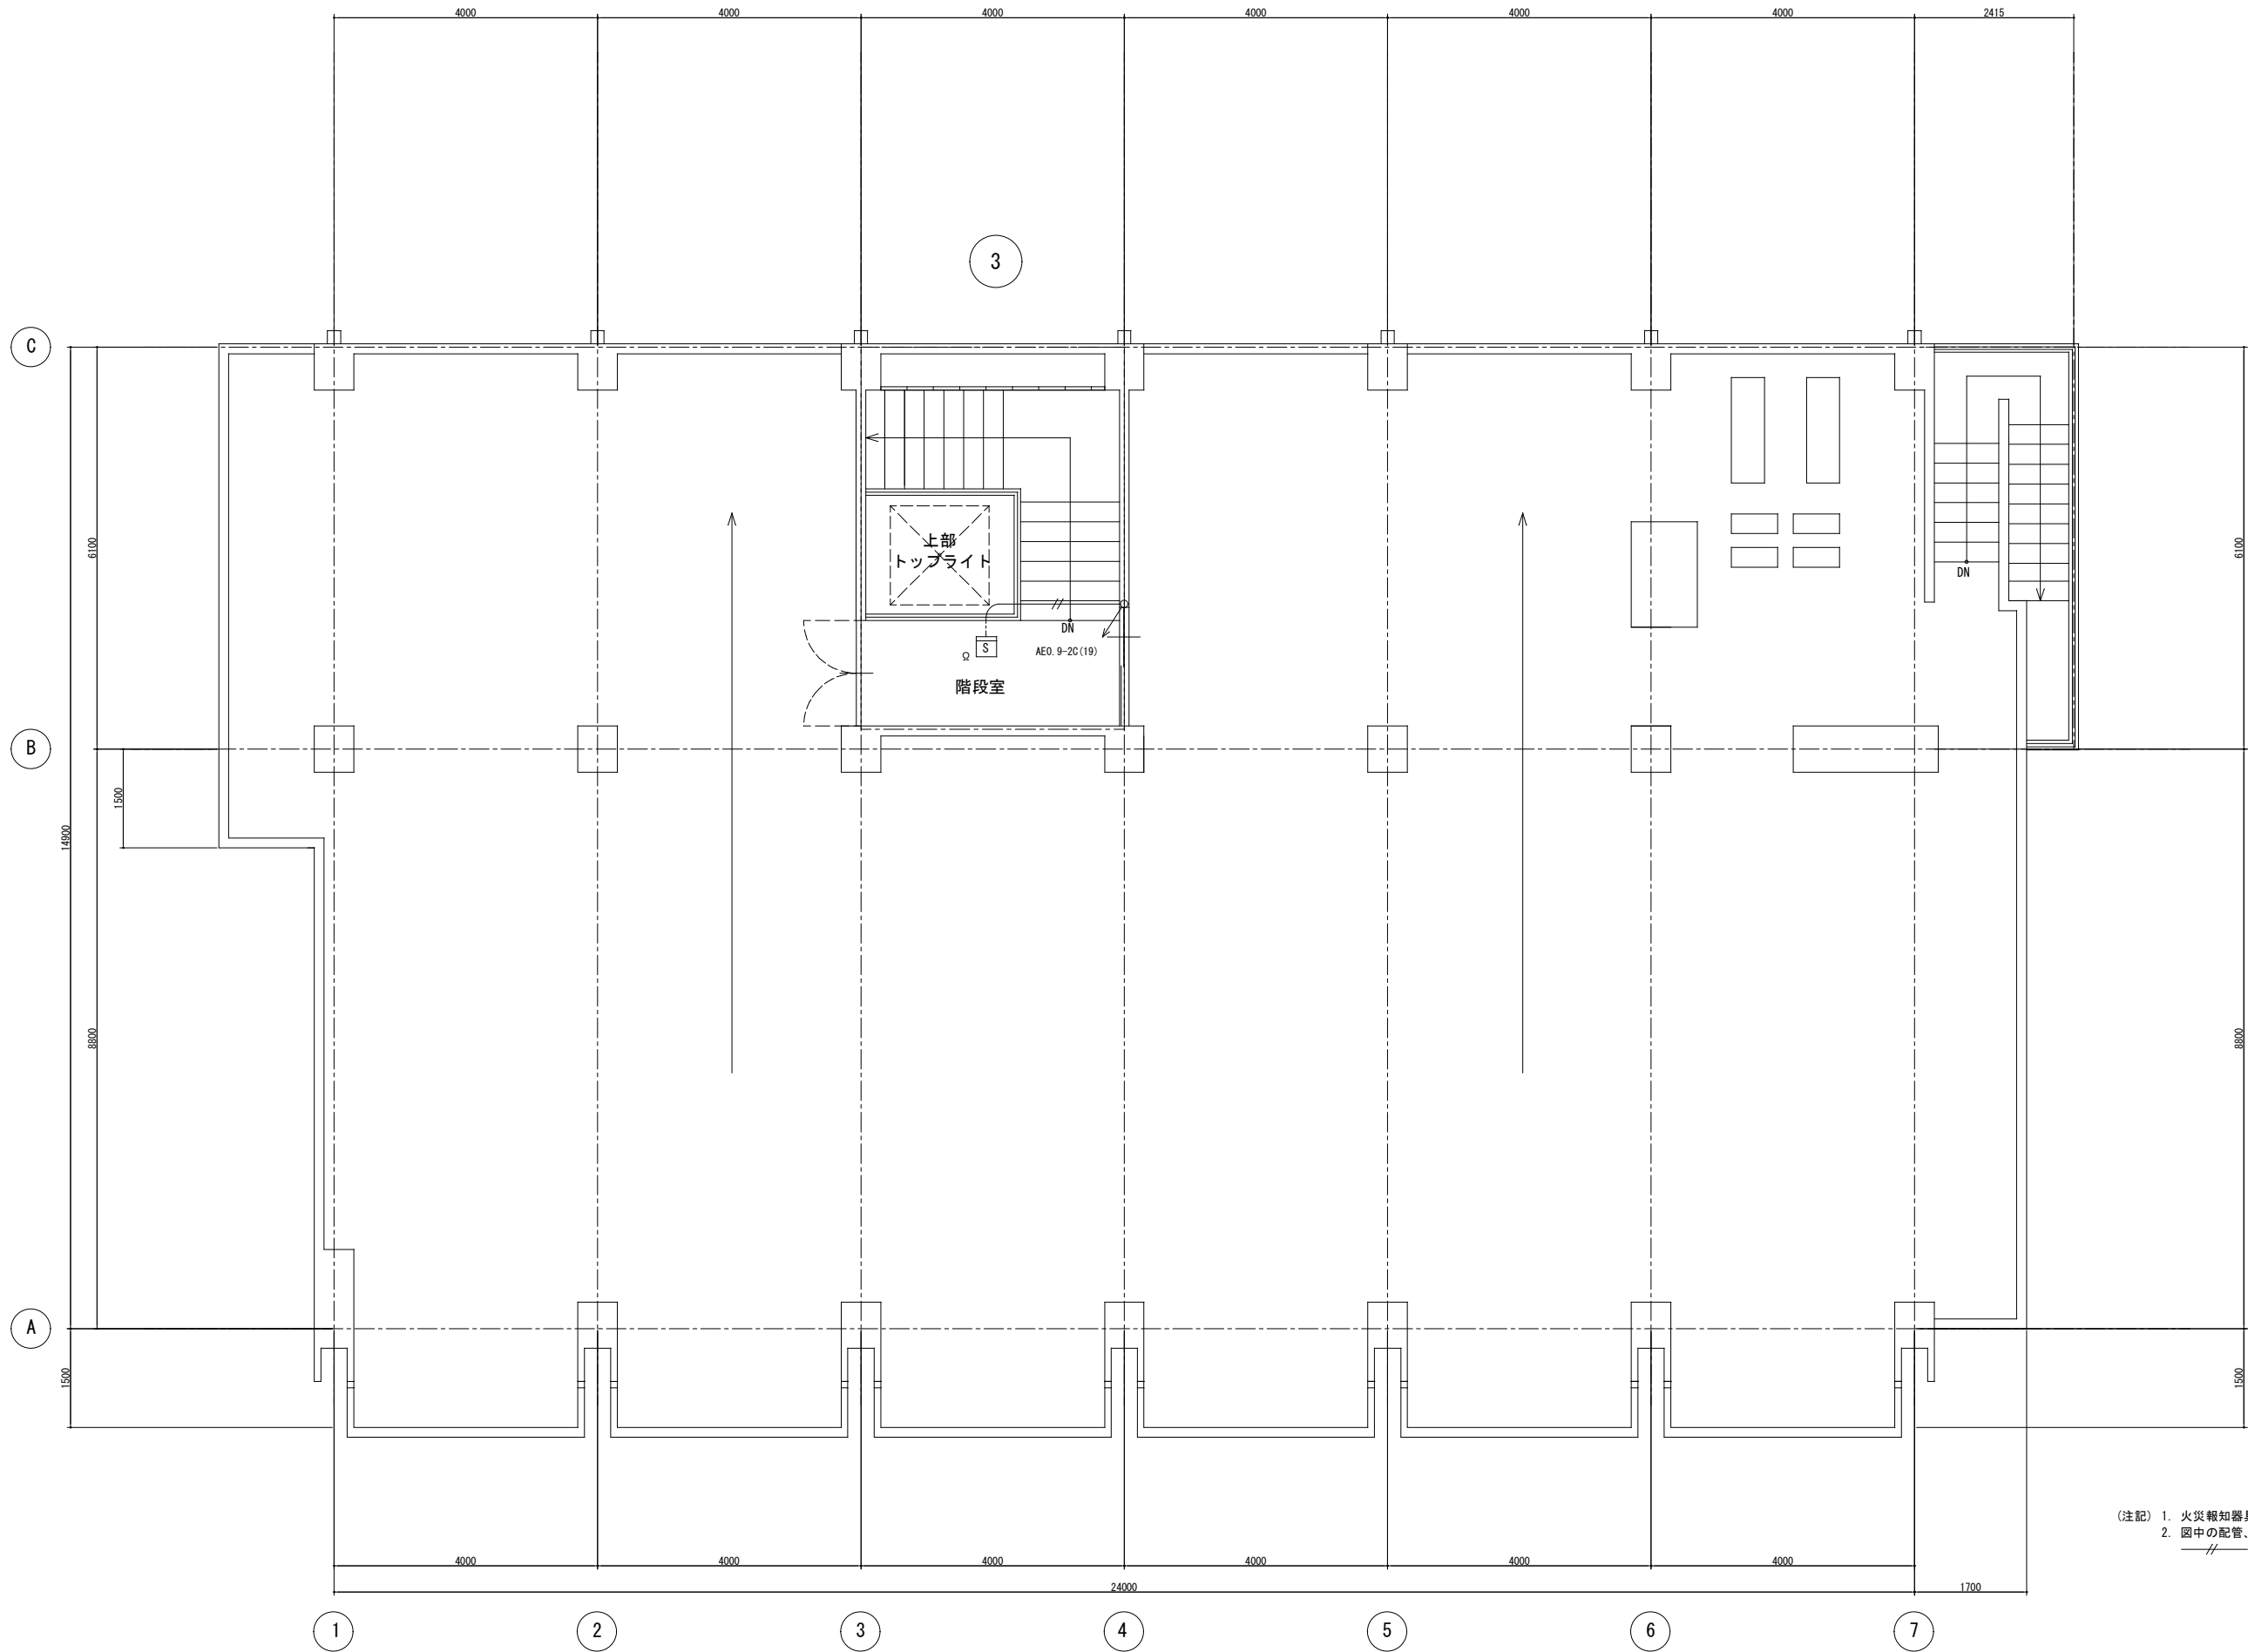

(注記) 1. 火災報知器具及び配管、配線は全て撤去とする。
2. 図中の配管、配線は下記の通りとする。
——//—— AE0. 9-20 (19)

R階平面図 S=1/50



一級建築士事務所

一級建築士事務所 千葉県登録 第 1-2209-2531 号
〒295-0023 千葉県南房総市千倉町川口288 TEL0470-43-1718
一級建築士 第 203776 号 荒井恭一

千倉社会福祉センター解体撤去工事設計図面


R階火災報知設備図(撤去)

令和7年 3月

S=1/50 (A1)

S=1/100 (A3)

NO E-14

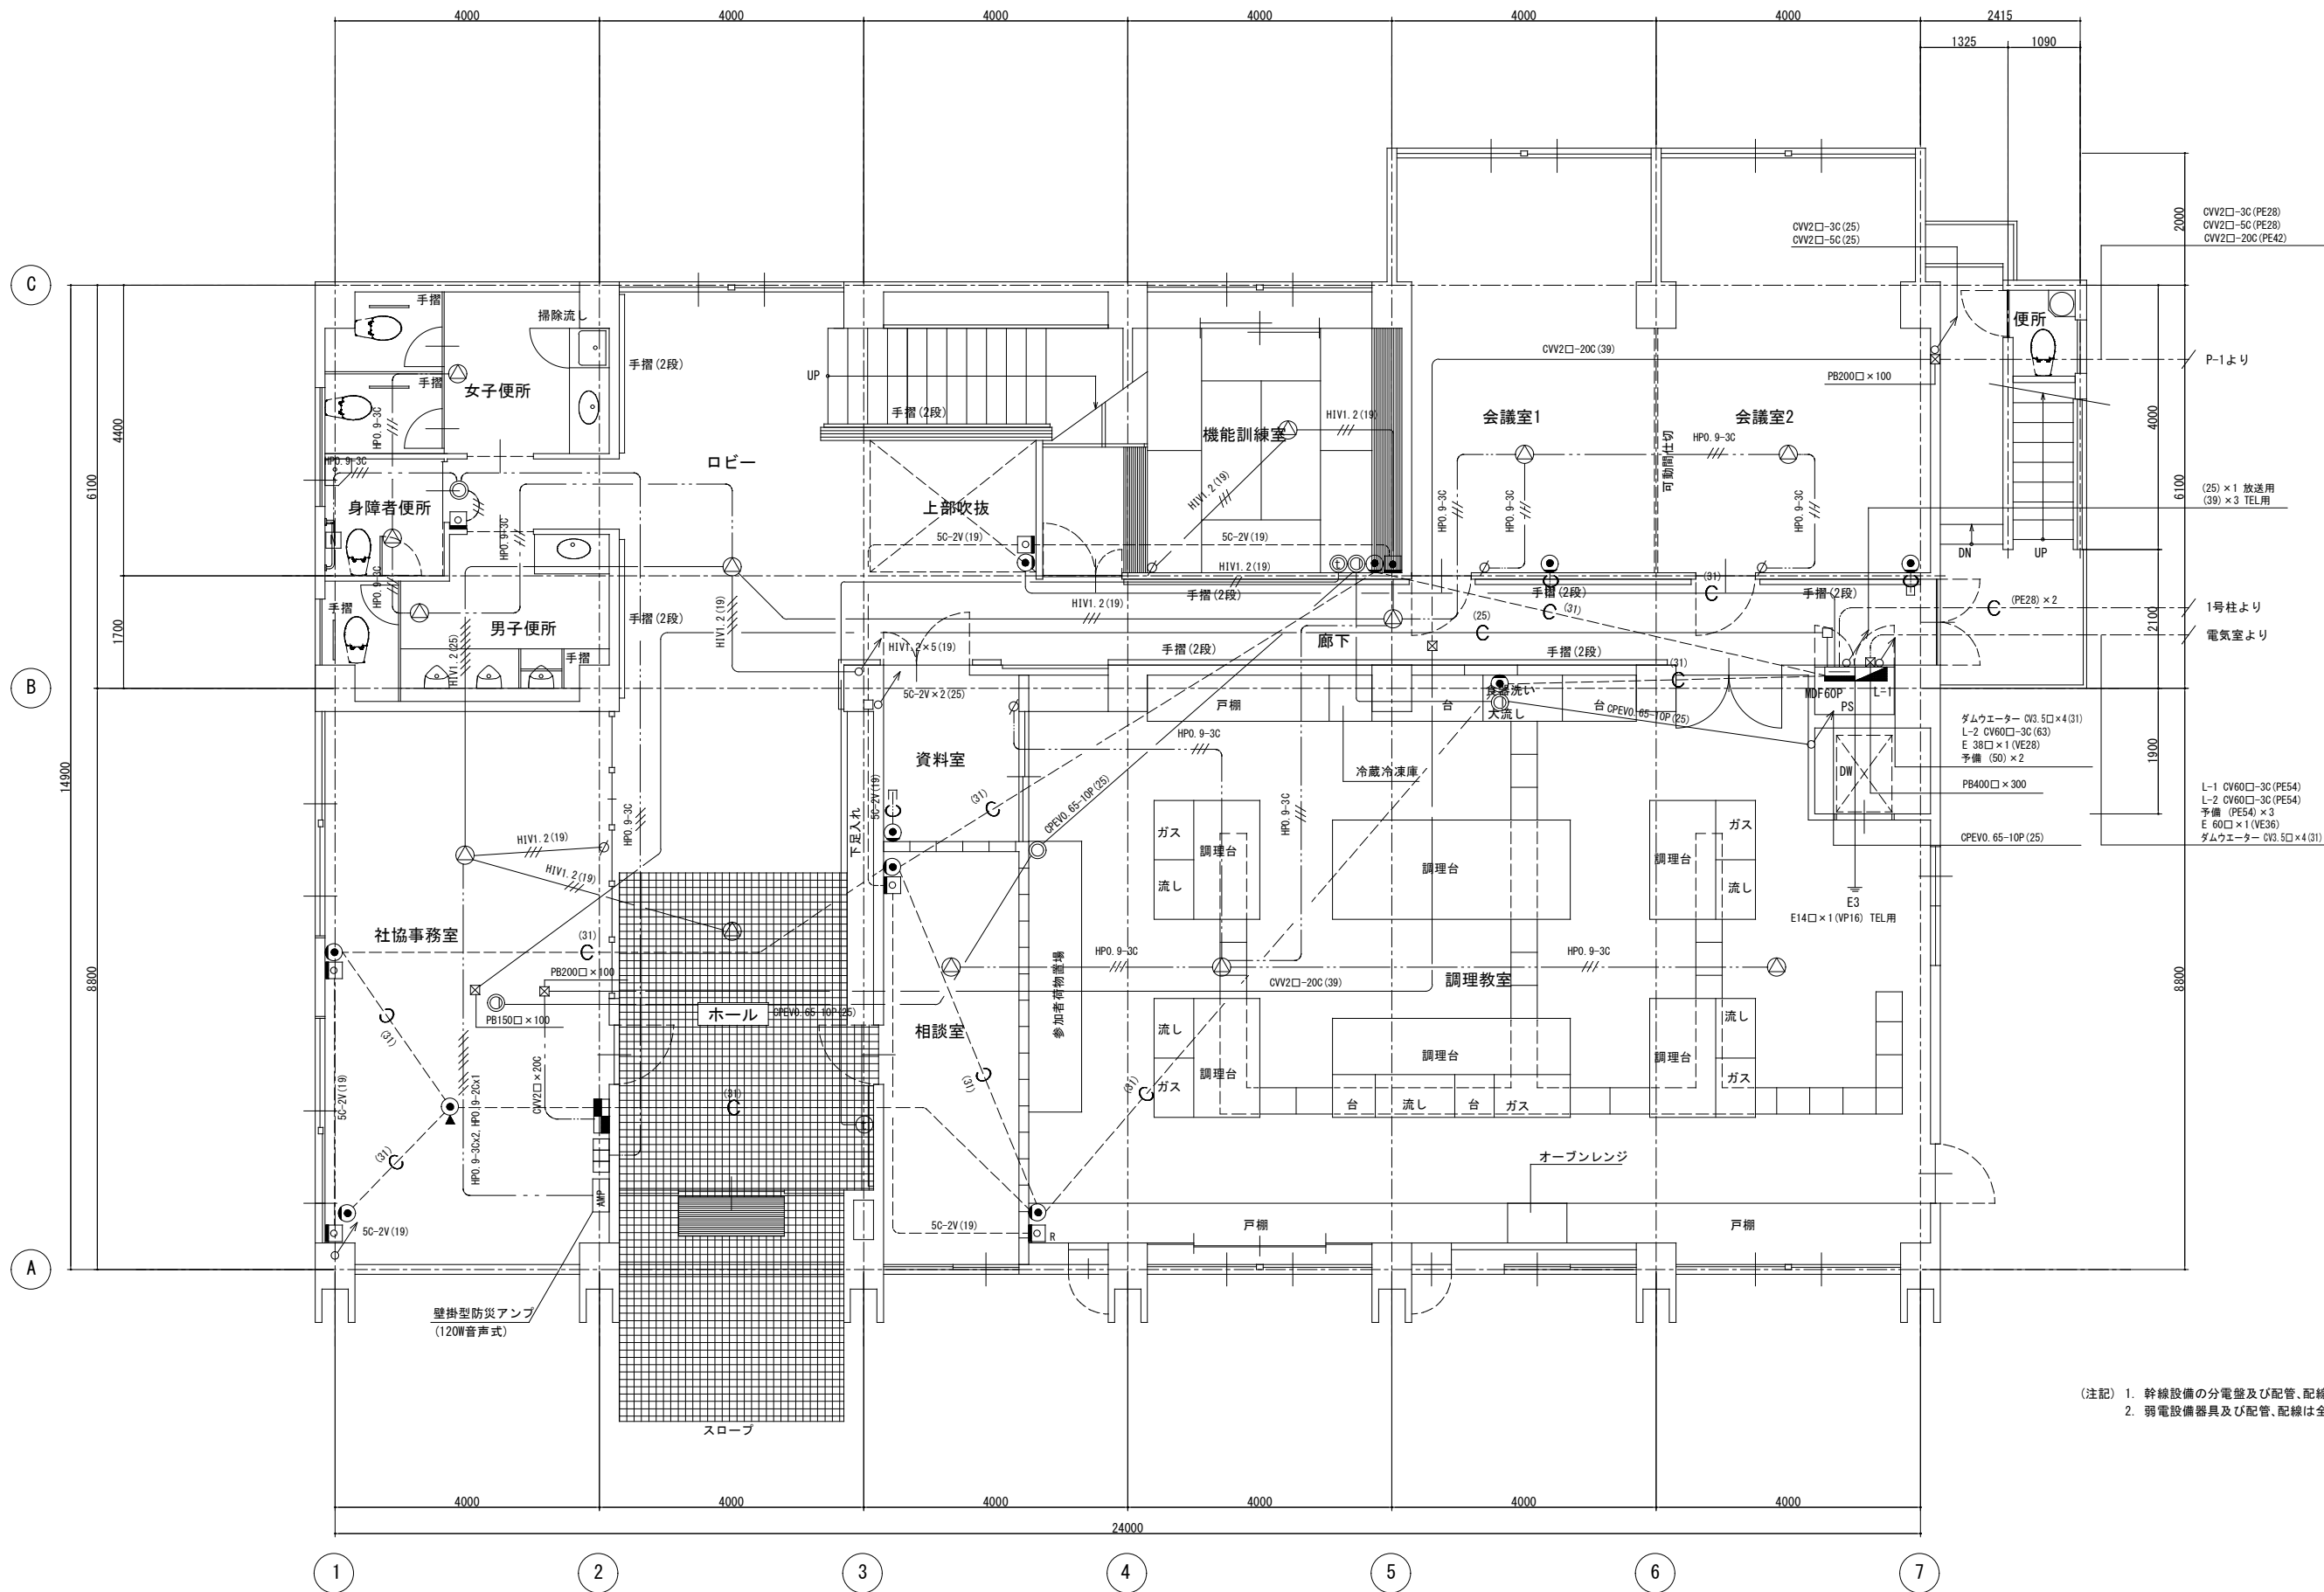

(注記) 1. 幹線設備の分電盤及び配管、配線は全て撤去とする。
2. 弱電設備器具及び配管、配線は全て撤去とする。

1階平面図 S=1/50



一級建築士事務所

一級建築士事務所 千葉県登録 第 1-2209-2531 号
〒295-0023 千葉県南房総市千倉町川口288 TEL0470-43-1718
一級建築士 第 203776 号 荒井恭一

千倉社会福祉センター解体撤去工事設計図面


1階幹線・弱電設備図(撤去)

令和7年 3月

S=1/50 (A1)

S=1/100 (A3)

NO E-15

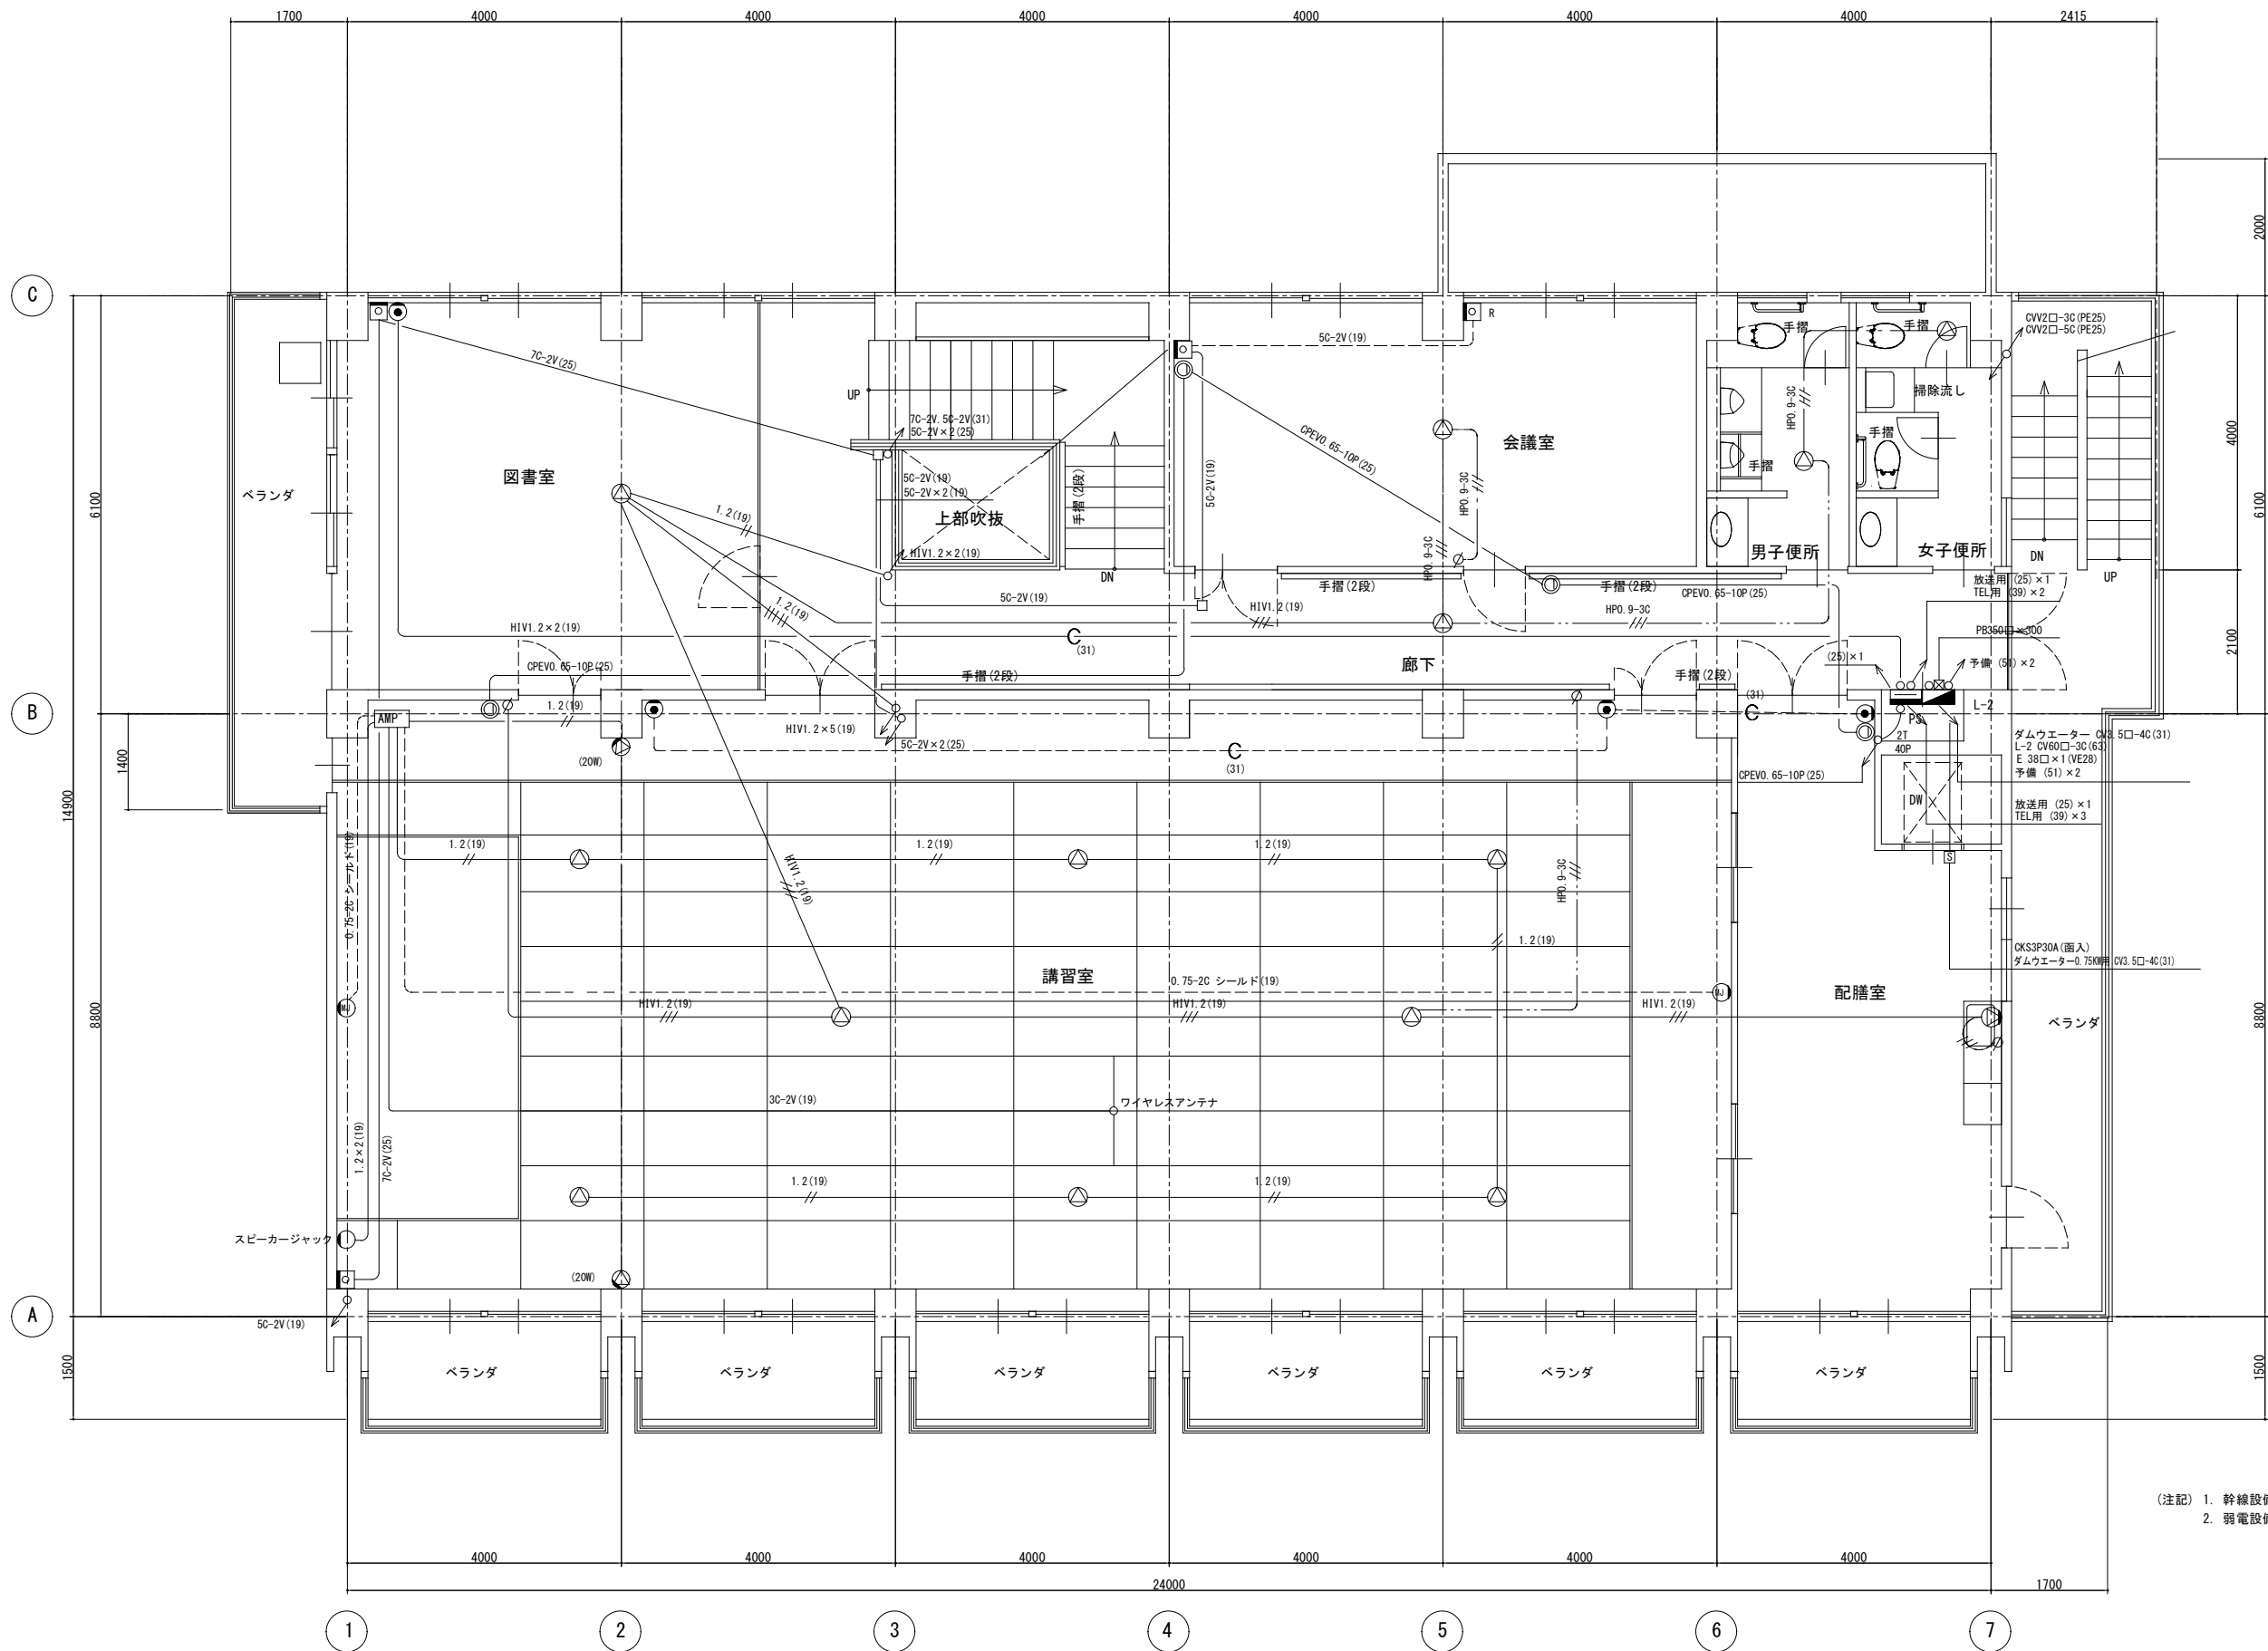

(注記) 1. 幹線設備の分電盤及び配管、配線は全て撤去とする。
2. 弱電設備器具及び配管、配線は全て撤去とする。

2階平面図 S=1/50



一級建築士事務所


一級建築士事務所 千葉県登録 第 1-2209-2531 号
〒295-0023 千葉県南房総市千倉町川口288 TEL0470-43-1718
一級建築士 第 203776 号 荒井恭一

千倉社会福祉センター解体撤去工事設計図面

2階幹線・弱電設備図(撤去)

令和7年 3月
S=1/50 (A1)
S=1/100 (A3)

NO E-16

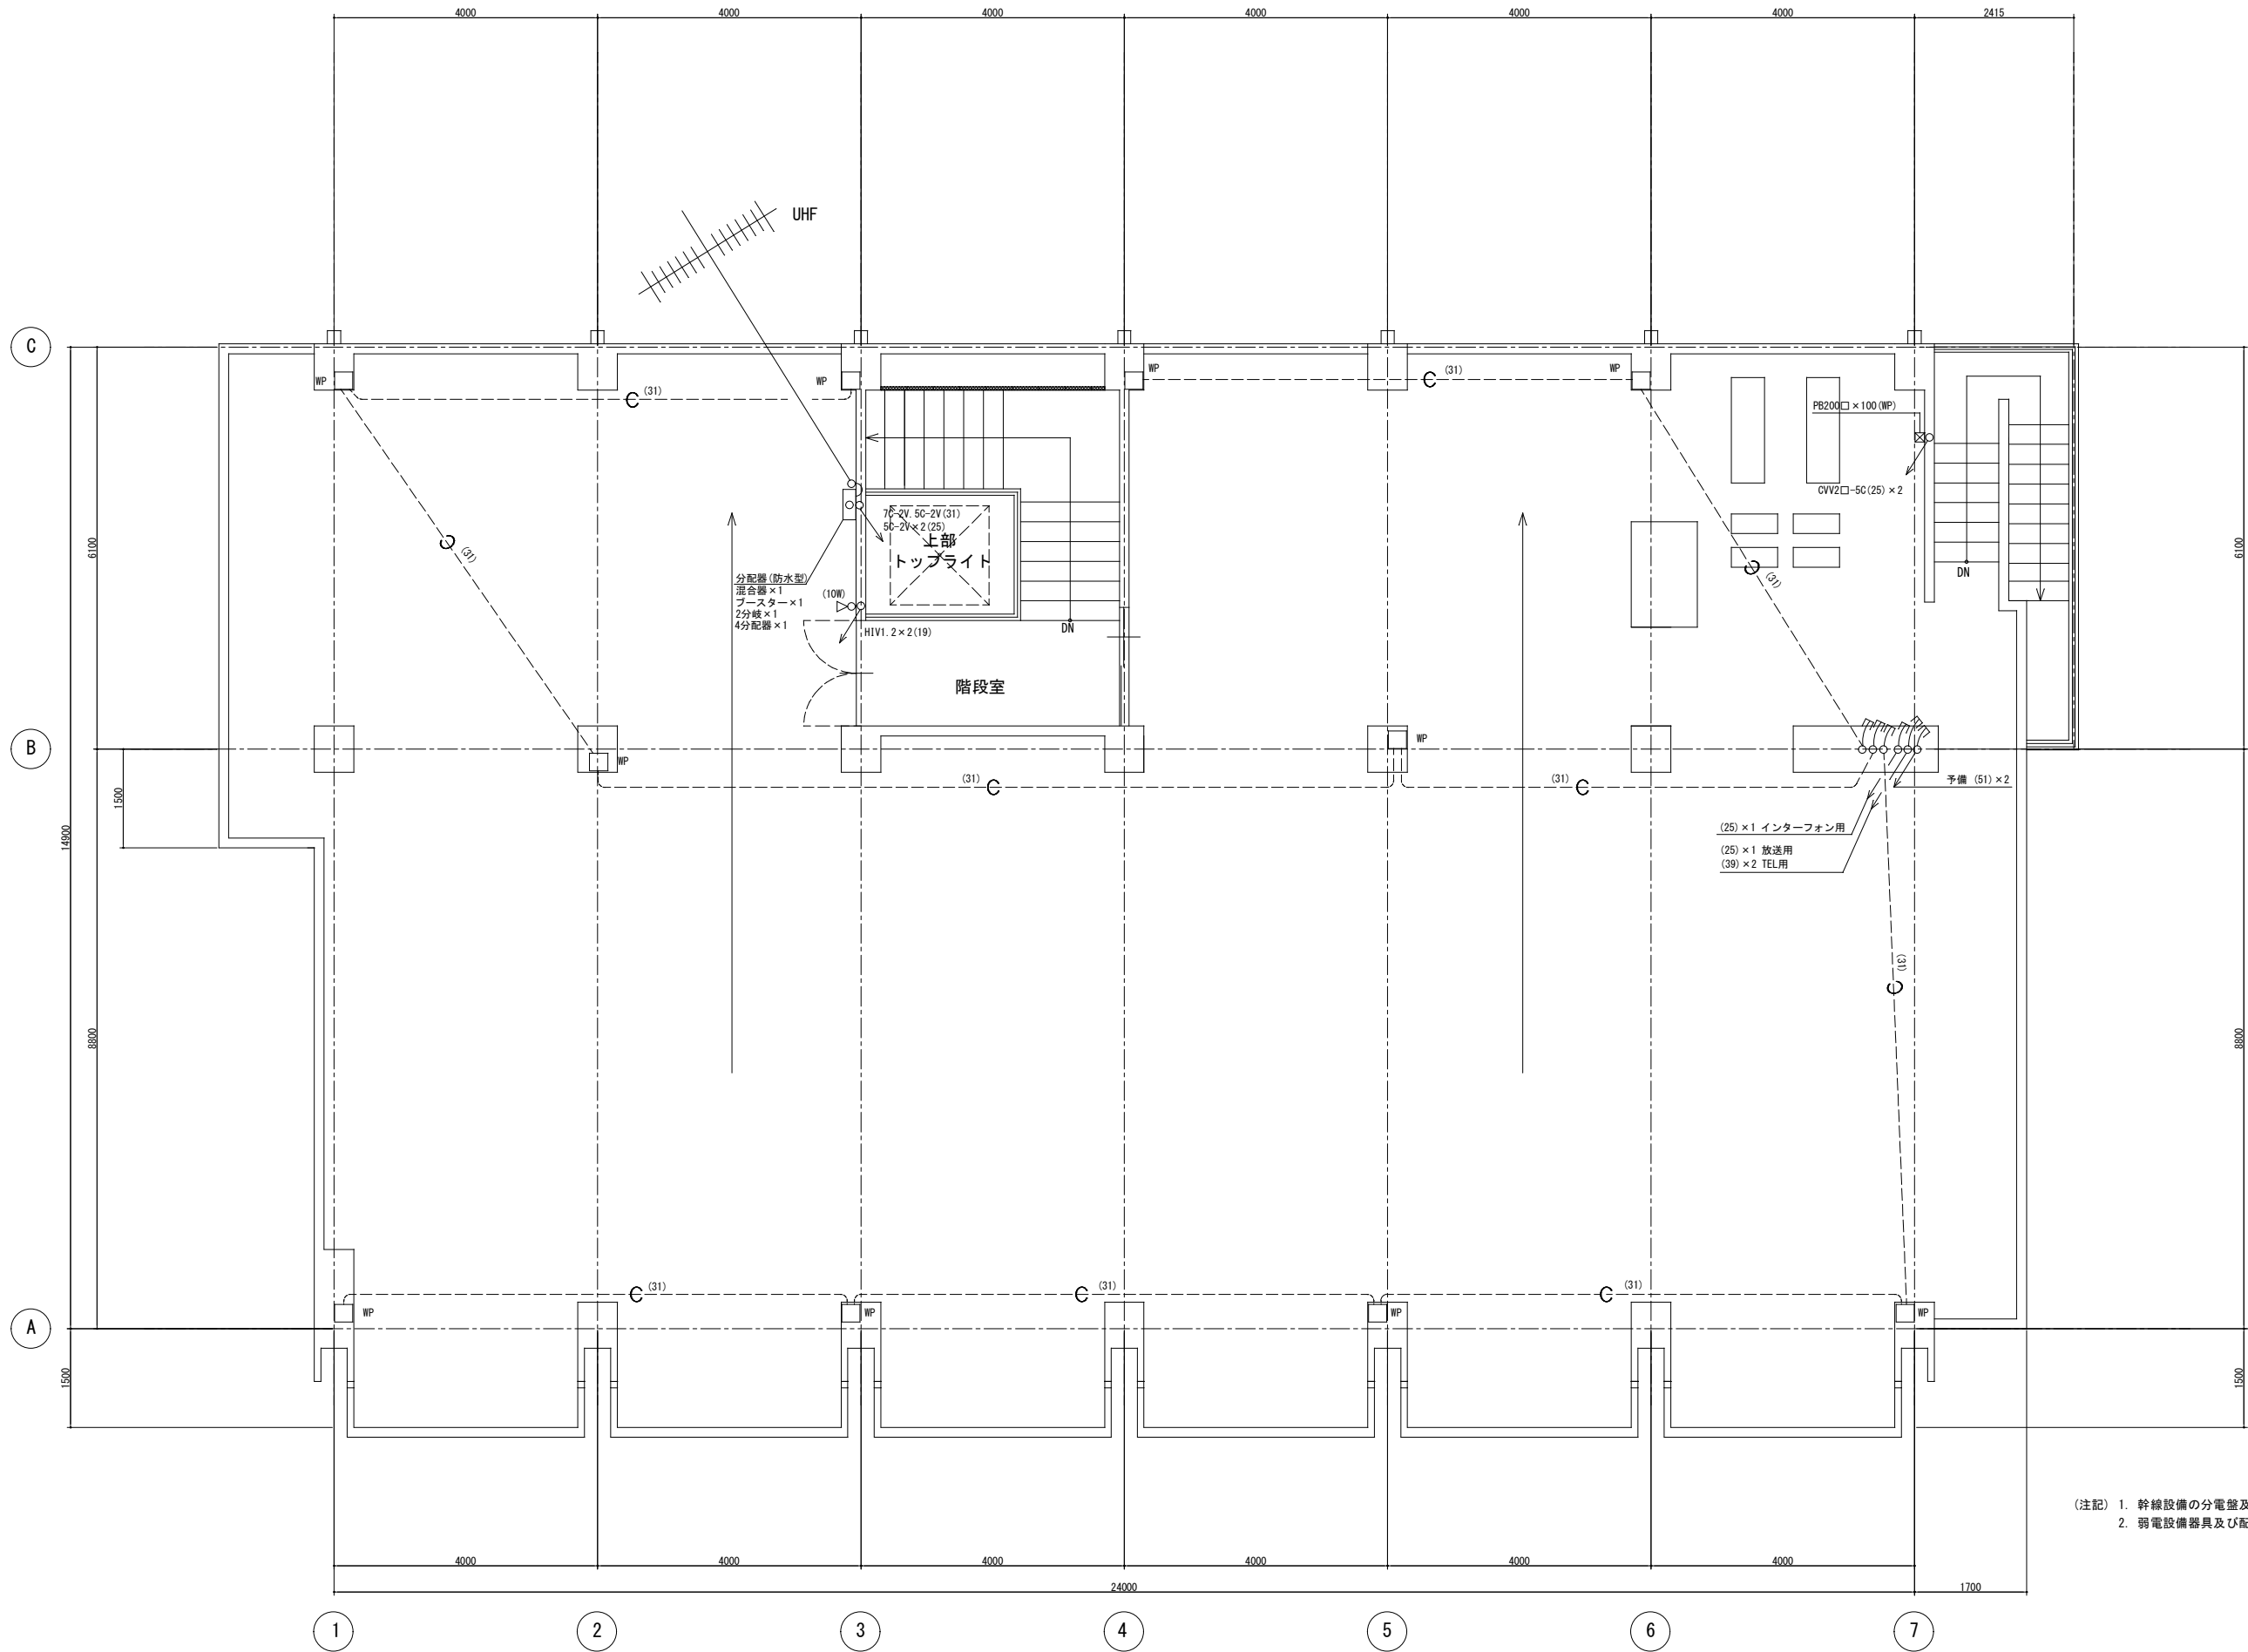

R階平面図 S=1/50



一級建築士事務所

一級建築士事務所 千葉県登録 第 1-2209-2531 号
〒295-0023 千葉県南房総市千倉町川口288 TEL0470-43-1718
一級建築士 第 203776 号 荒井恭一

千倉社会福祉センター解体撤去工事設計図面


R階幹線・弱電設備図(撤去)

令和7年 3月

S=1/50 (A1)

S=1/100 (A3)

NO E-17

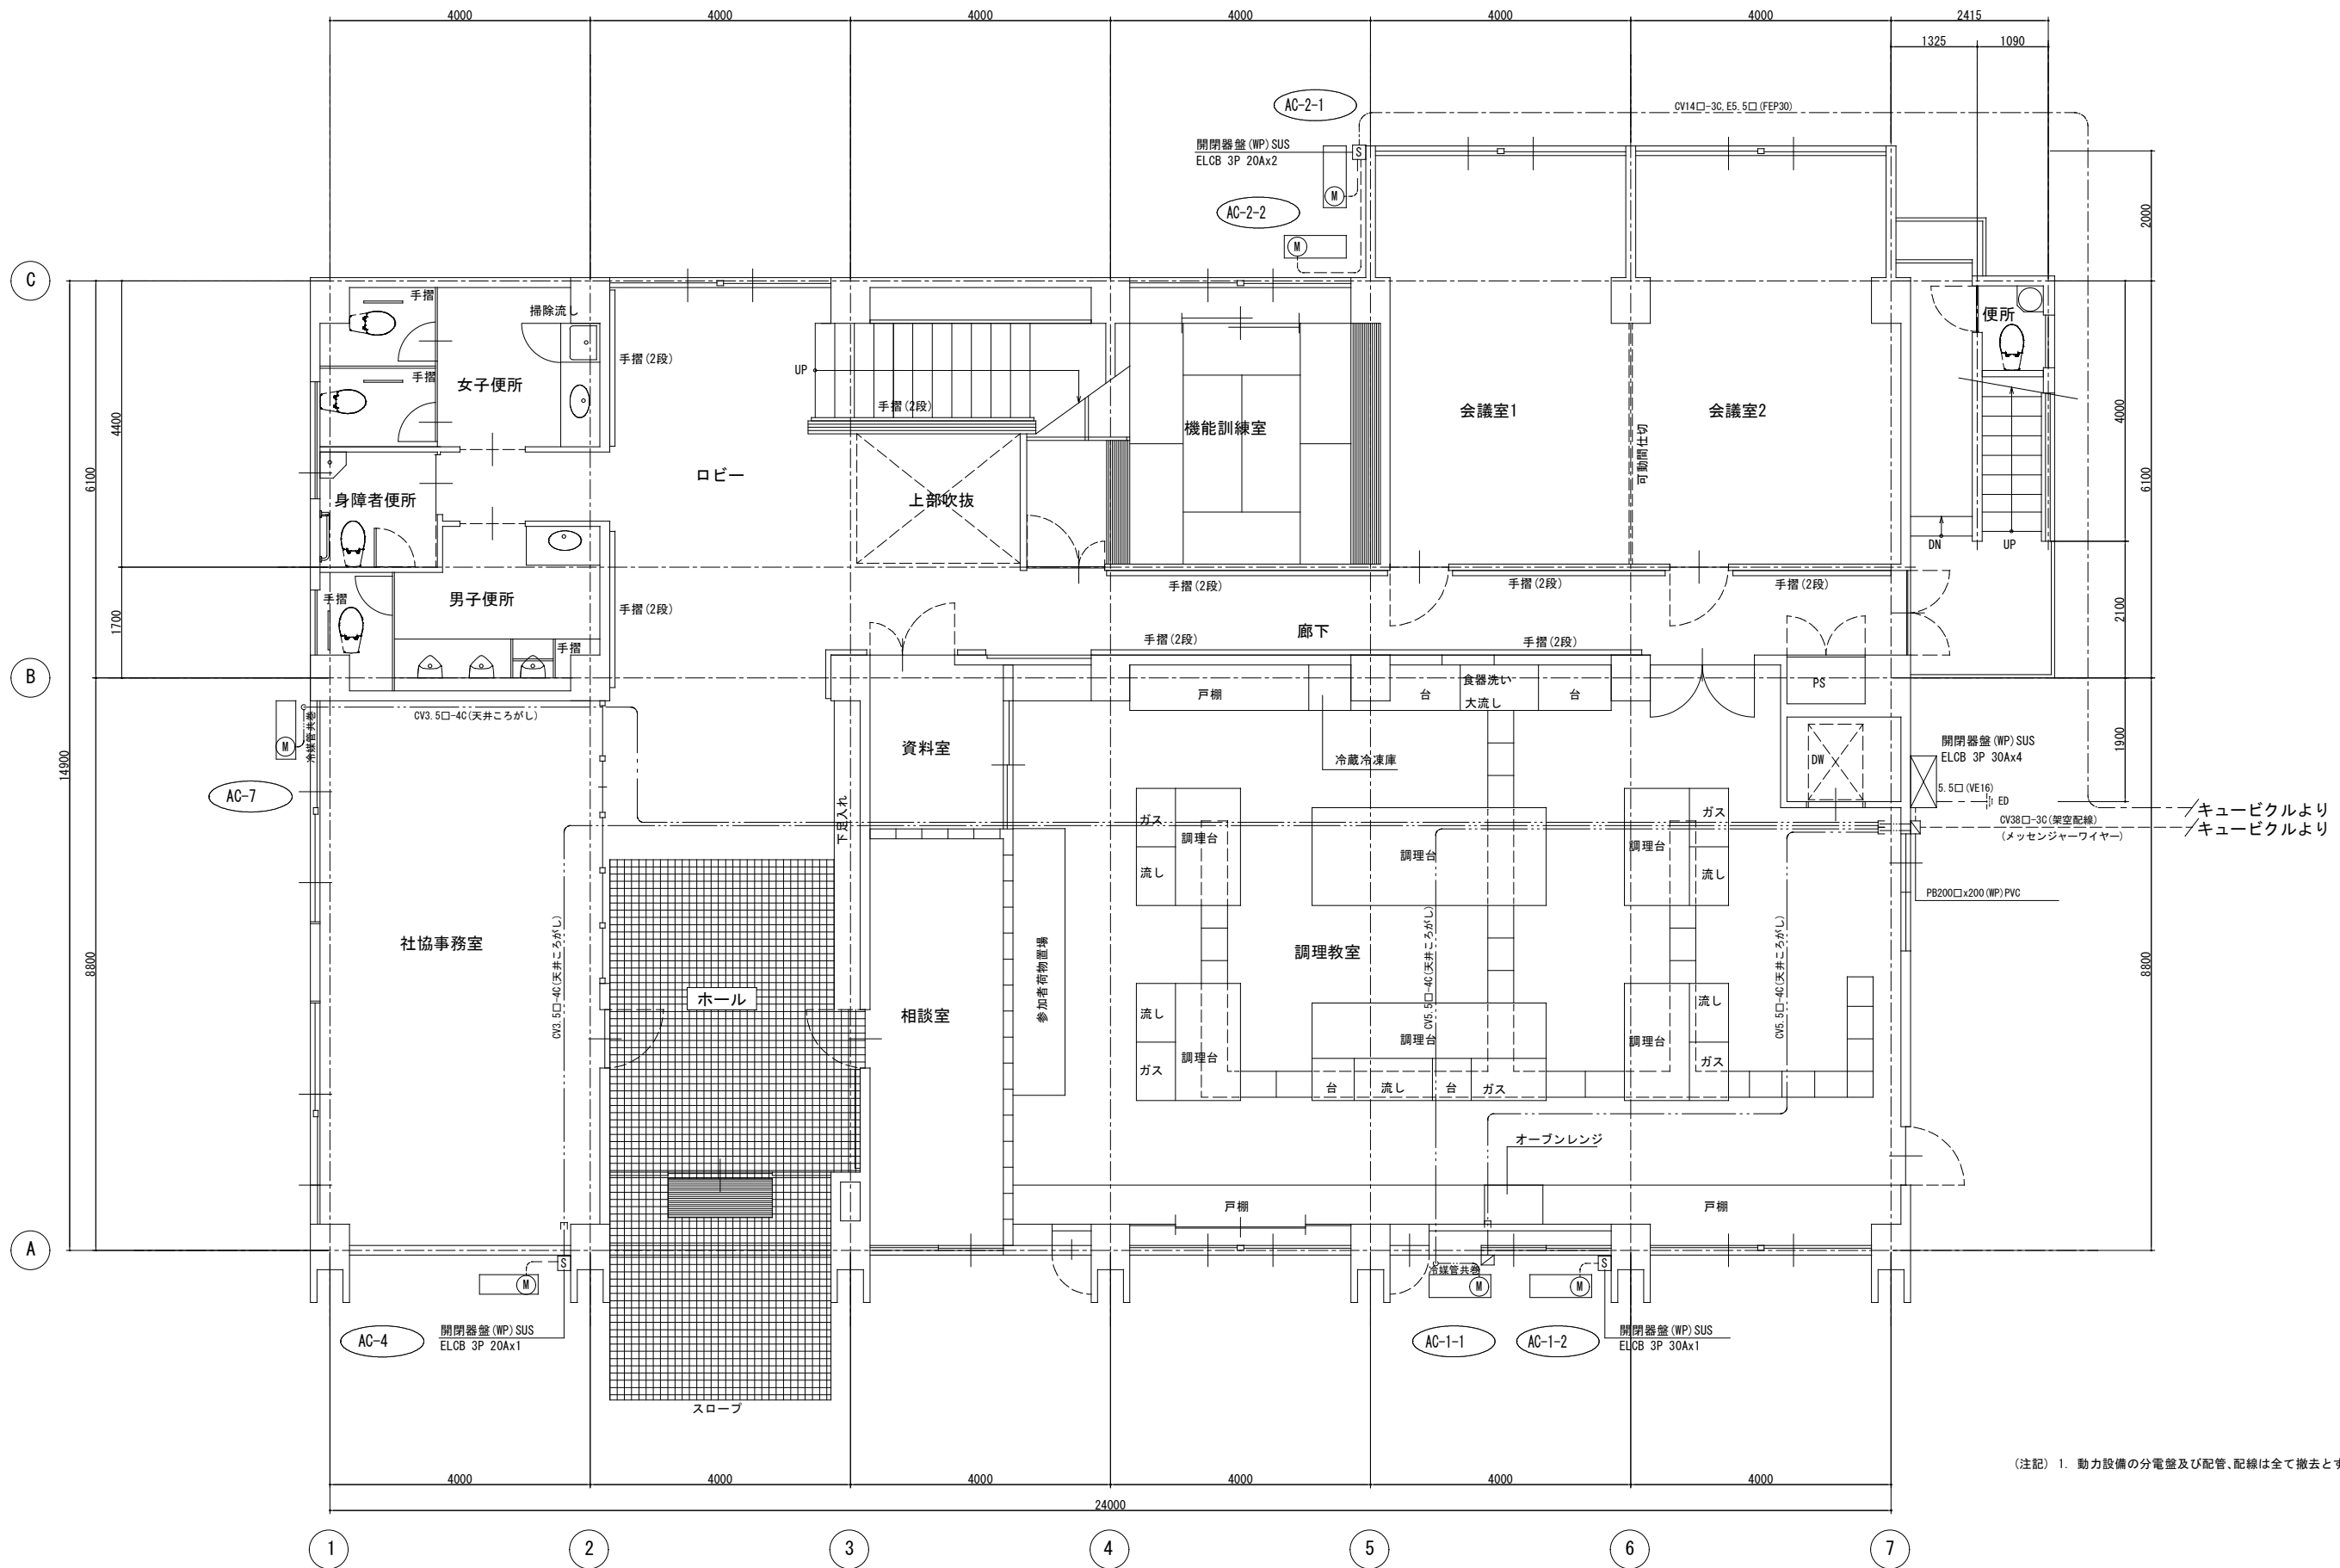

(注記) 1. 動力設備の分電盤及び配管、配線は全て撤去とする。

1階平面図 S=1/50



一級建築士事務所


一級建築士事務所 千葉県登録 第 1-2209-2531 号
〒295-0023 千葉県南房総市千倉町川口288 TEL0470-43-1718
一級建築士 第 203776 号 荒井恭一

千倉社会福祉センター解体撤去工事設計図面

1階動力配線図(撤去)

令和7年 3月
S=1/50 (A1)
S=1/100 (A3)

NO E-18

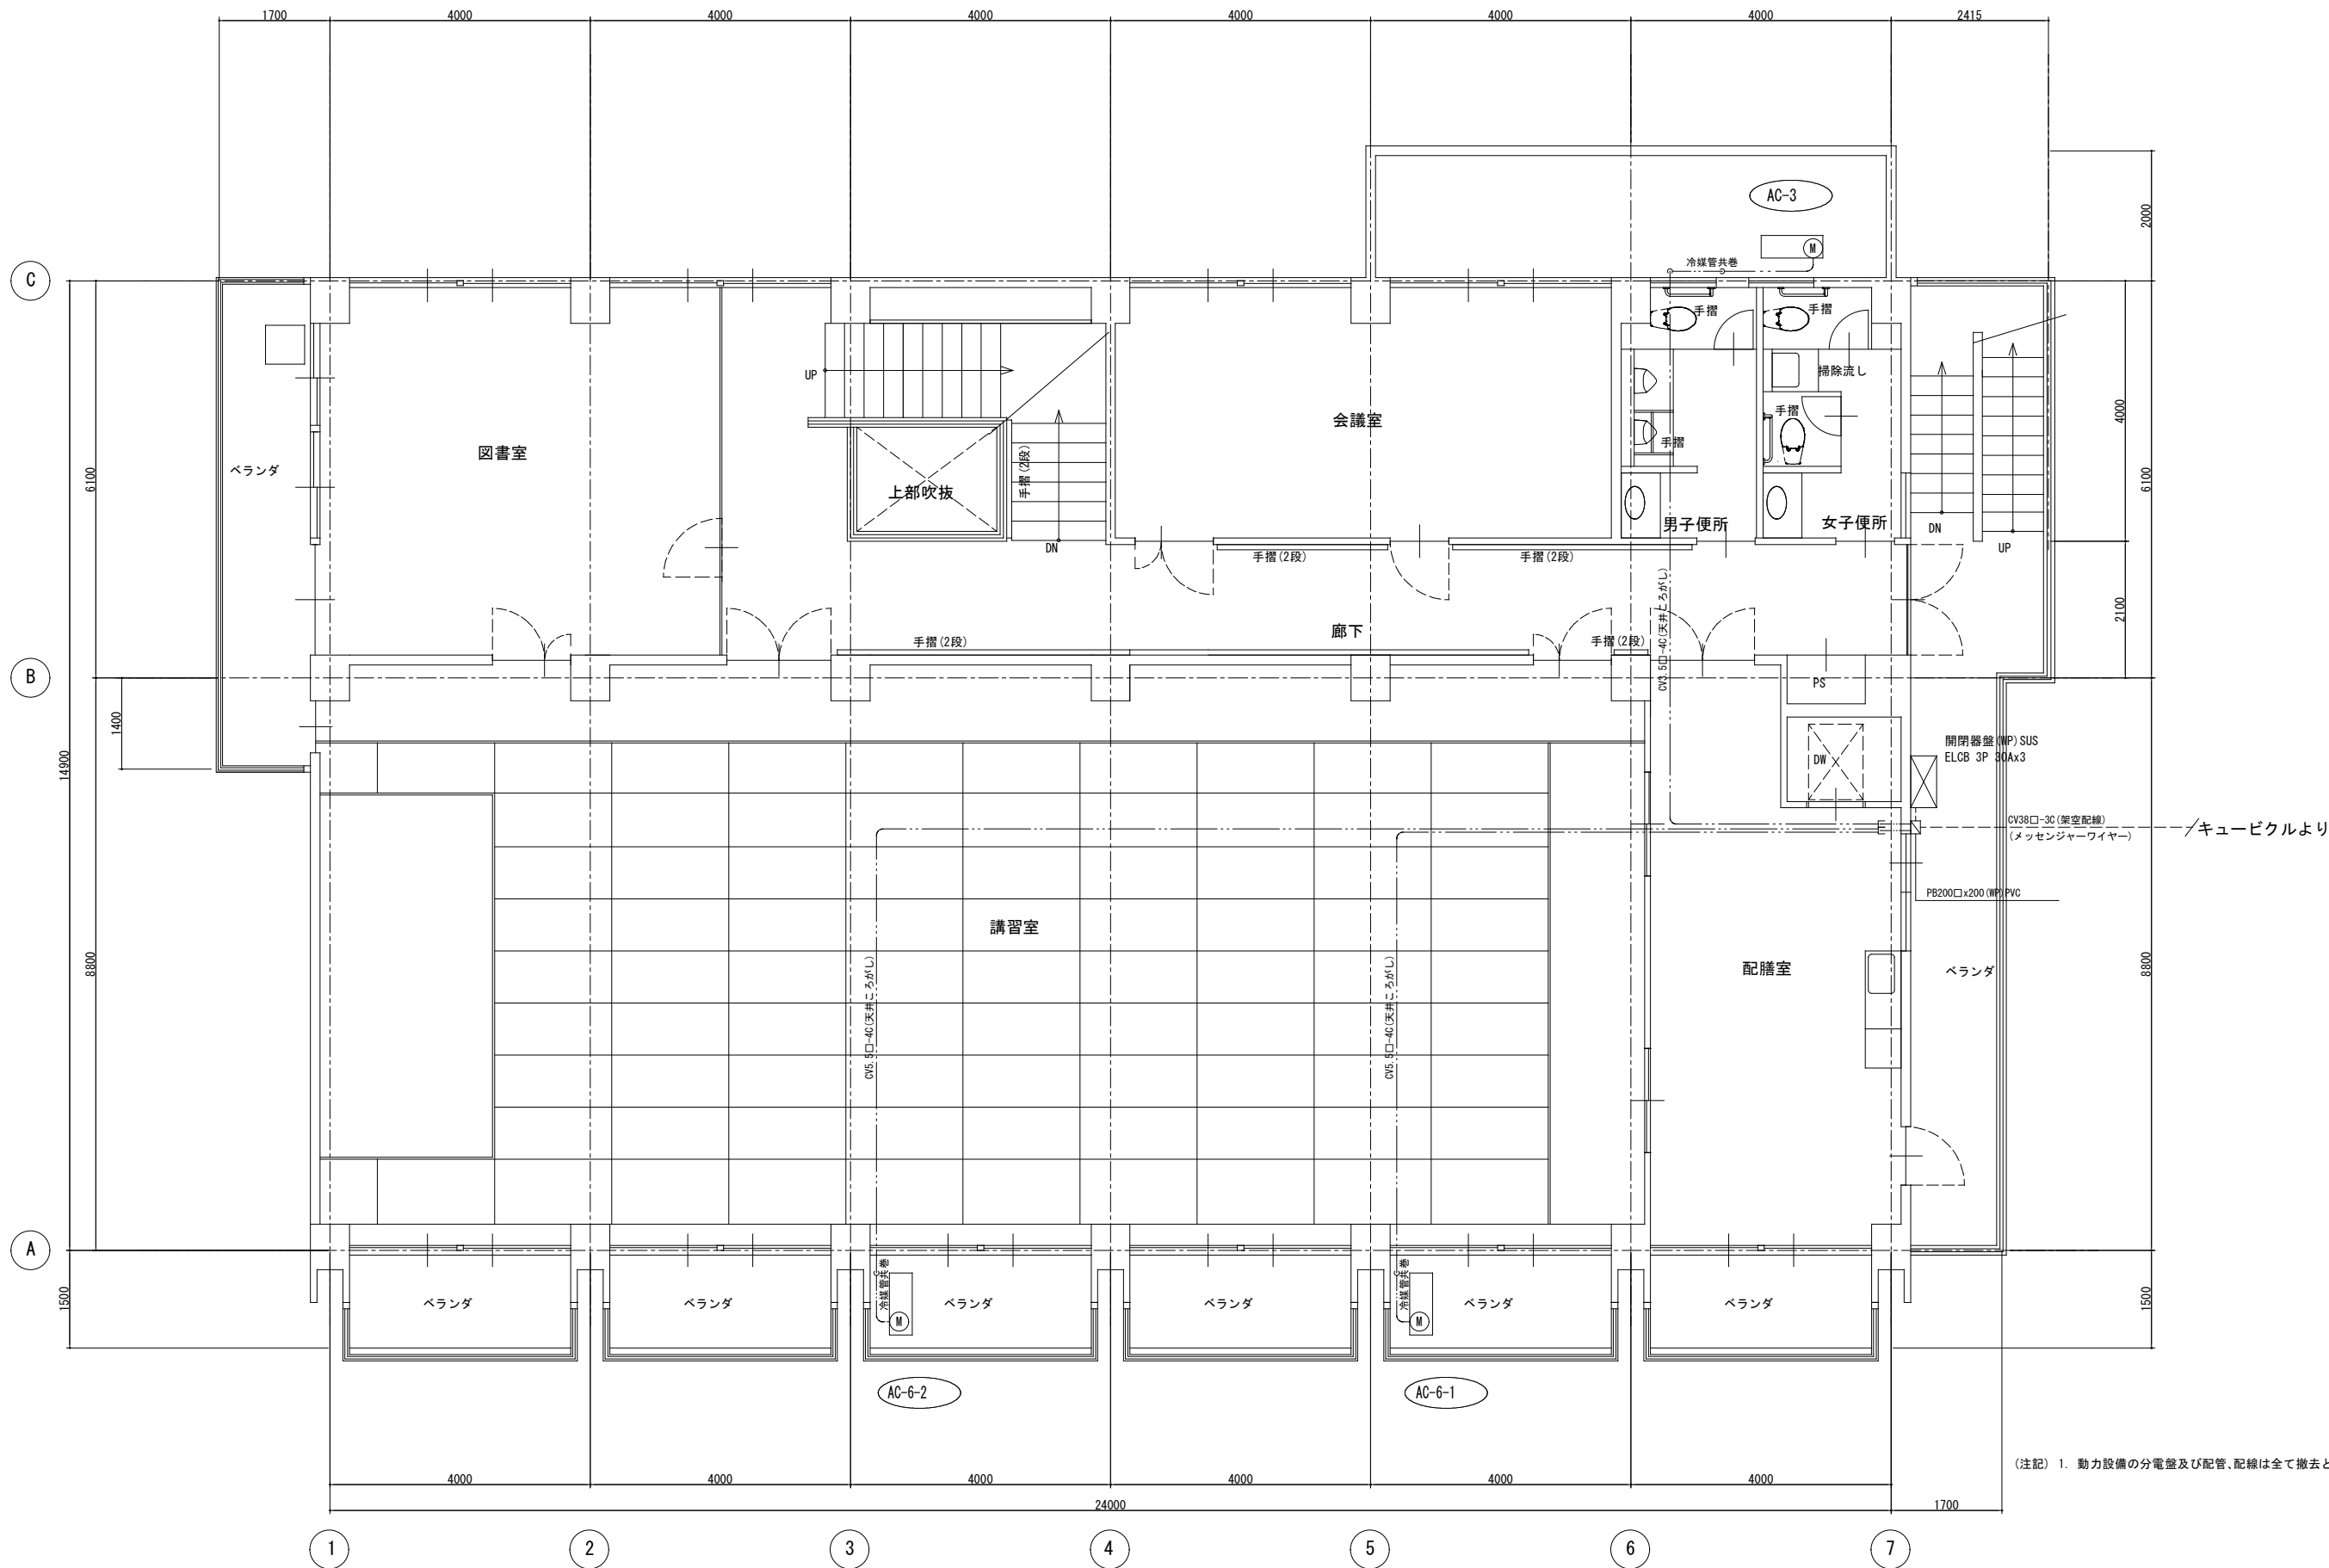

2階平面図 S=1/50



一級建築士事務所

一級建築士事務所 千葉県登録 第 1-2209-2531 号
〒295-0023 千葉県南房総市千倉町川口88 TEL0470-43-1718
一級建築士 第 203776 号 荒井恭一

千倉社会福祉センター解体撤去工事設計図面





2階動力配線図(撤去)

令和7年 3月

S=1/50 (A1)

S=1/100 (A3)

NO E-19

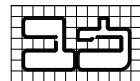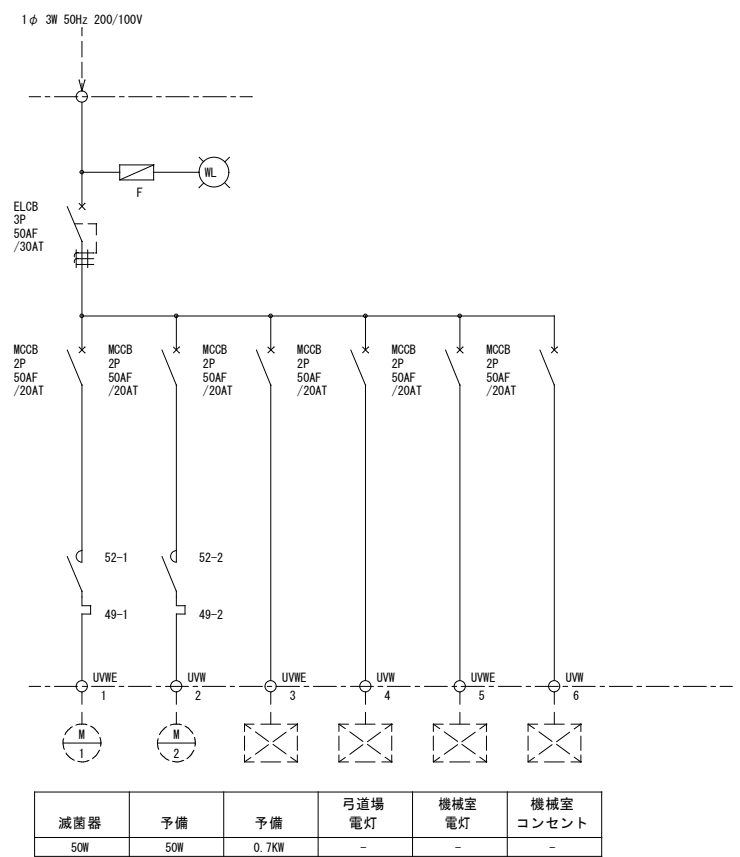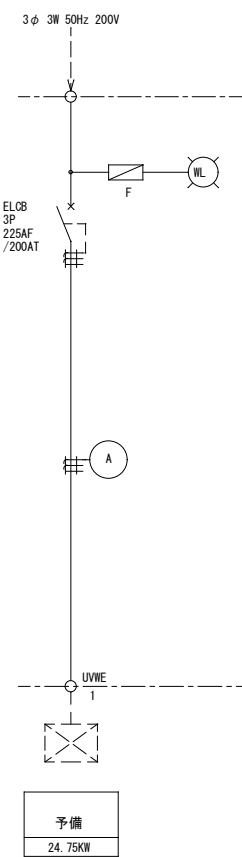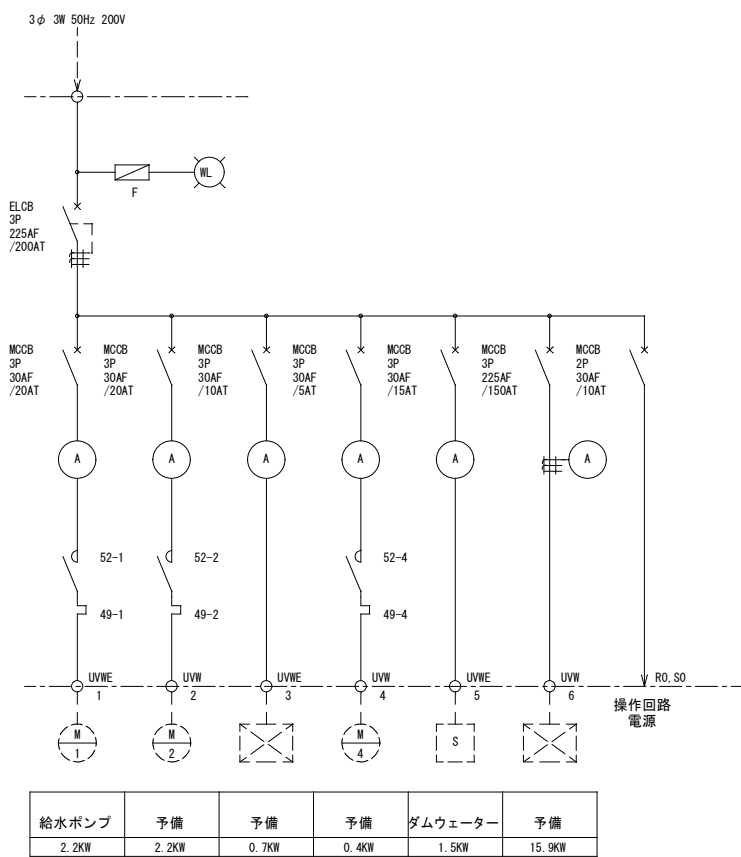

一級建築士事務所

一級建築士事務所 千葉県登録 第 1-2209-2531 号
〒295-0023 千葉県南房総市千倉町川口288 TEL0470-43-1718
一級建築士 第 203776 号 荒井恭一

千倉社会福祉センター解体撤去工事設計図面


機械室分電盤(P-1)単線結線図

令和7年 3月

S=NOT (A1)


S=NOT (A3)

NO E-20

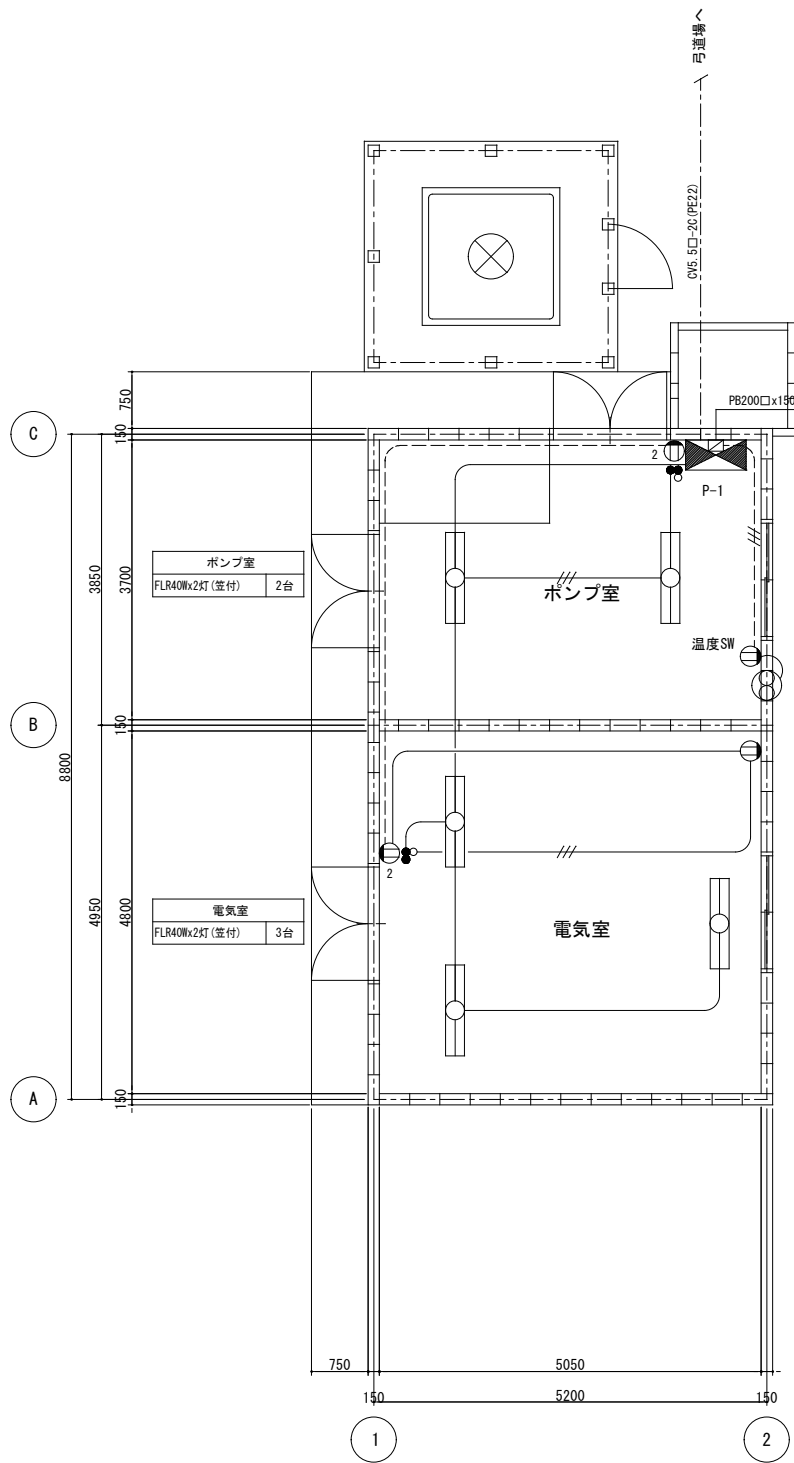


電灯・コンセント設備図

(注記) 1. 照明器具及び配管、配線は全て撤去とする。
2. 図中の配管、配線は下記の通りとする。
—— I.V1. 6x2 (19)
—— // I.V1. 6x3 (19)
—— - - - I.V1. 6x3 (19)

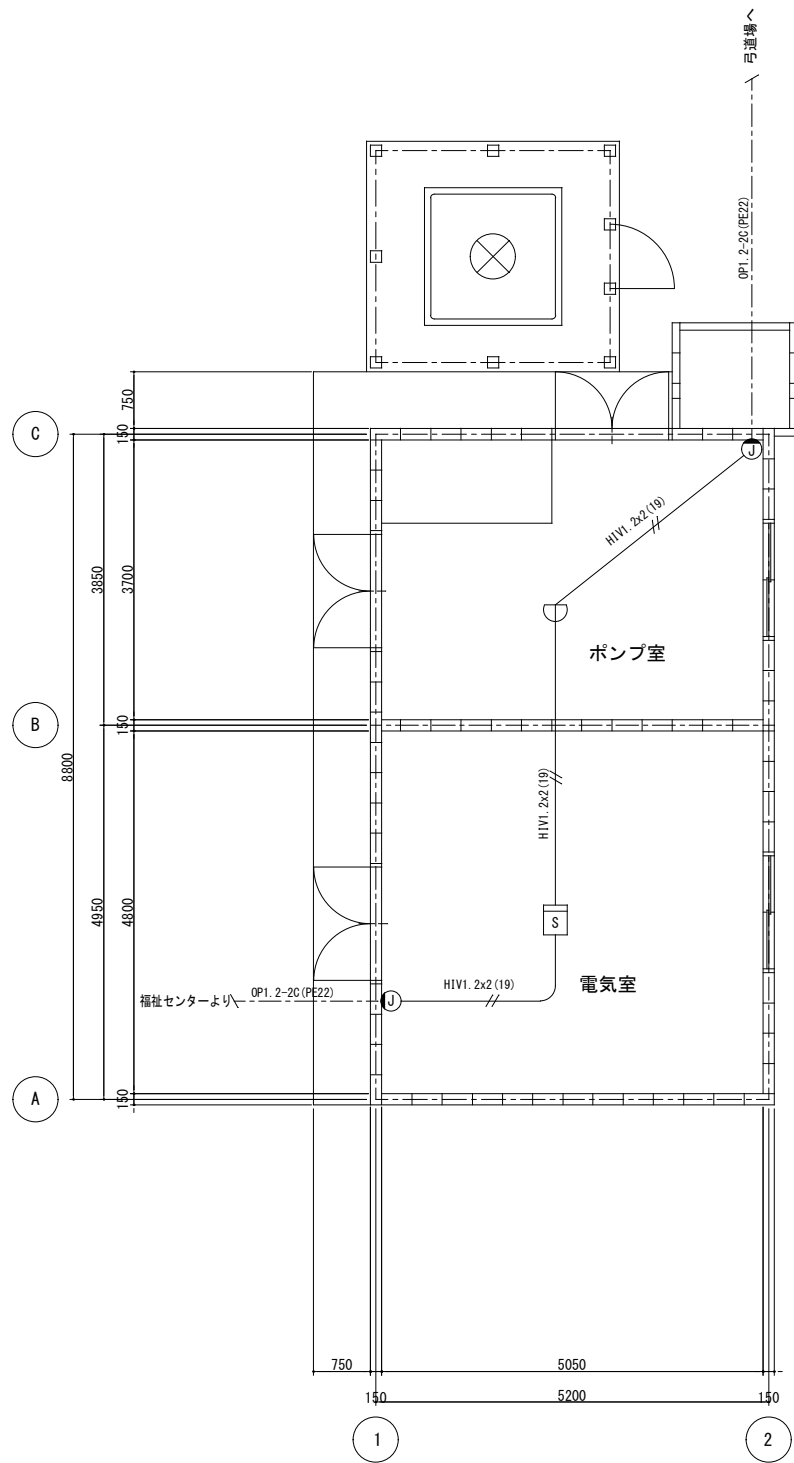

火災報知設備図

(注記) 1. 火災報知器具及び配管、配線は全て撤去とする。

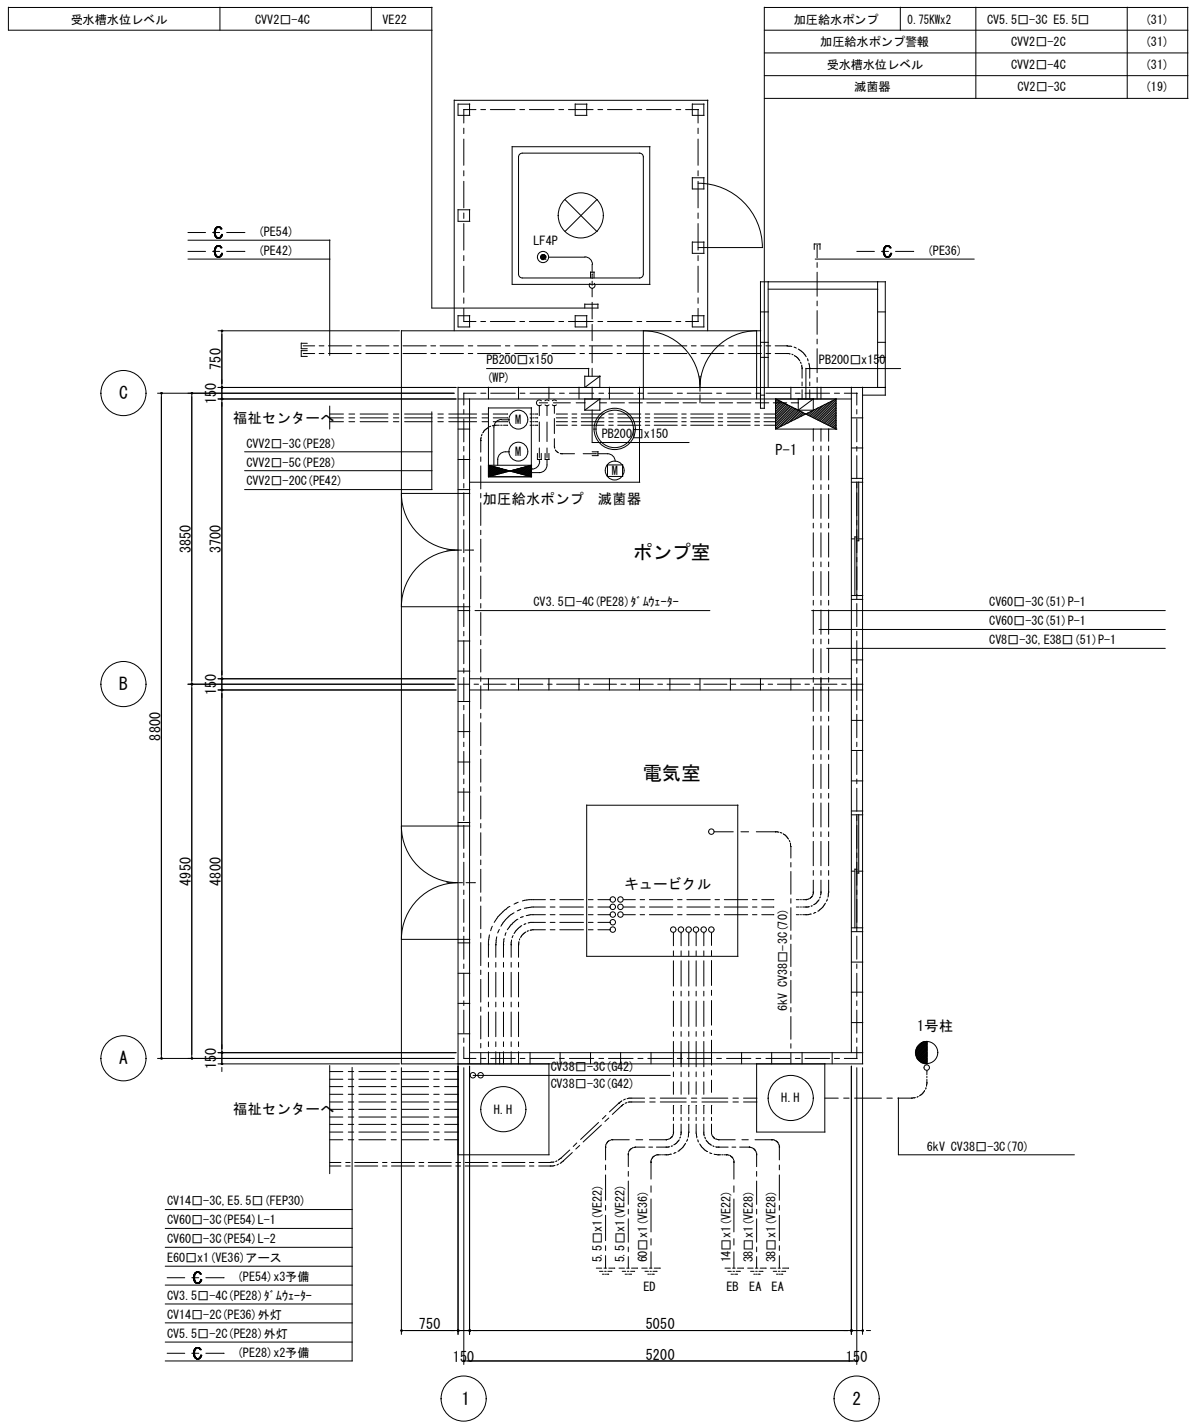

幹線・動力配線図

(注記) 1. 受変電設備器具及び配管、配線は全て撤去とする。
2. 動力設備の配管、配線は全て撤去とする。



一級建築士事務所


一級建築士事務所 千葉県登録 第 1-2209-2531 号
〒295-0023 千葉県南房総市千倉町川口288 TEL0470-43-1718
一級建築士 第 203776 号 荒井恭一

千倉社会福祉センター解体撤去工事設計図面

機械室電気設備図(撤去)

令和7年 3月
S=1/50 (A1)
S=1/100 (A3)

NO E-21

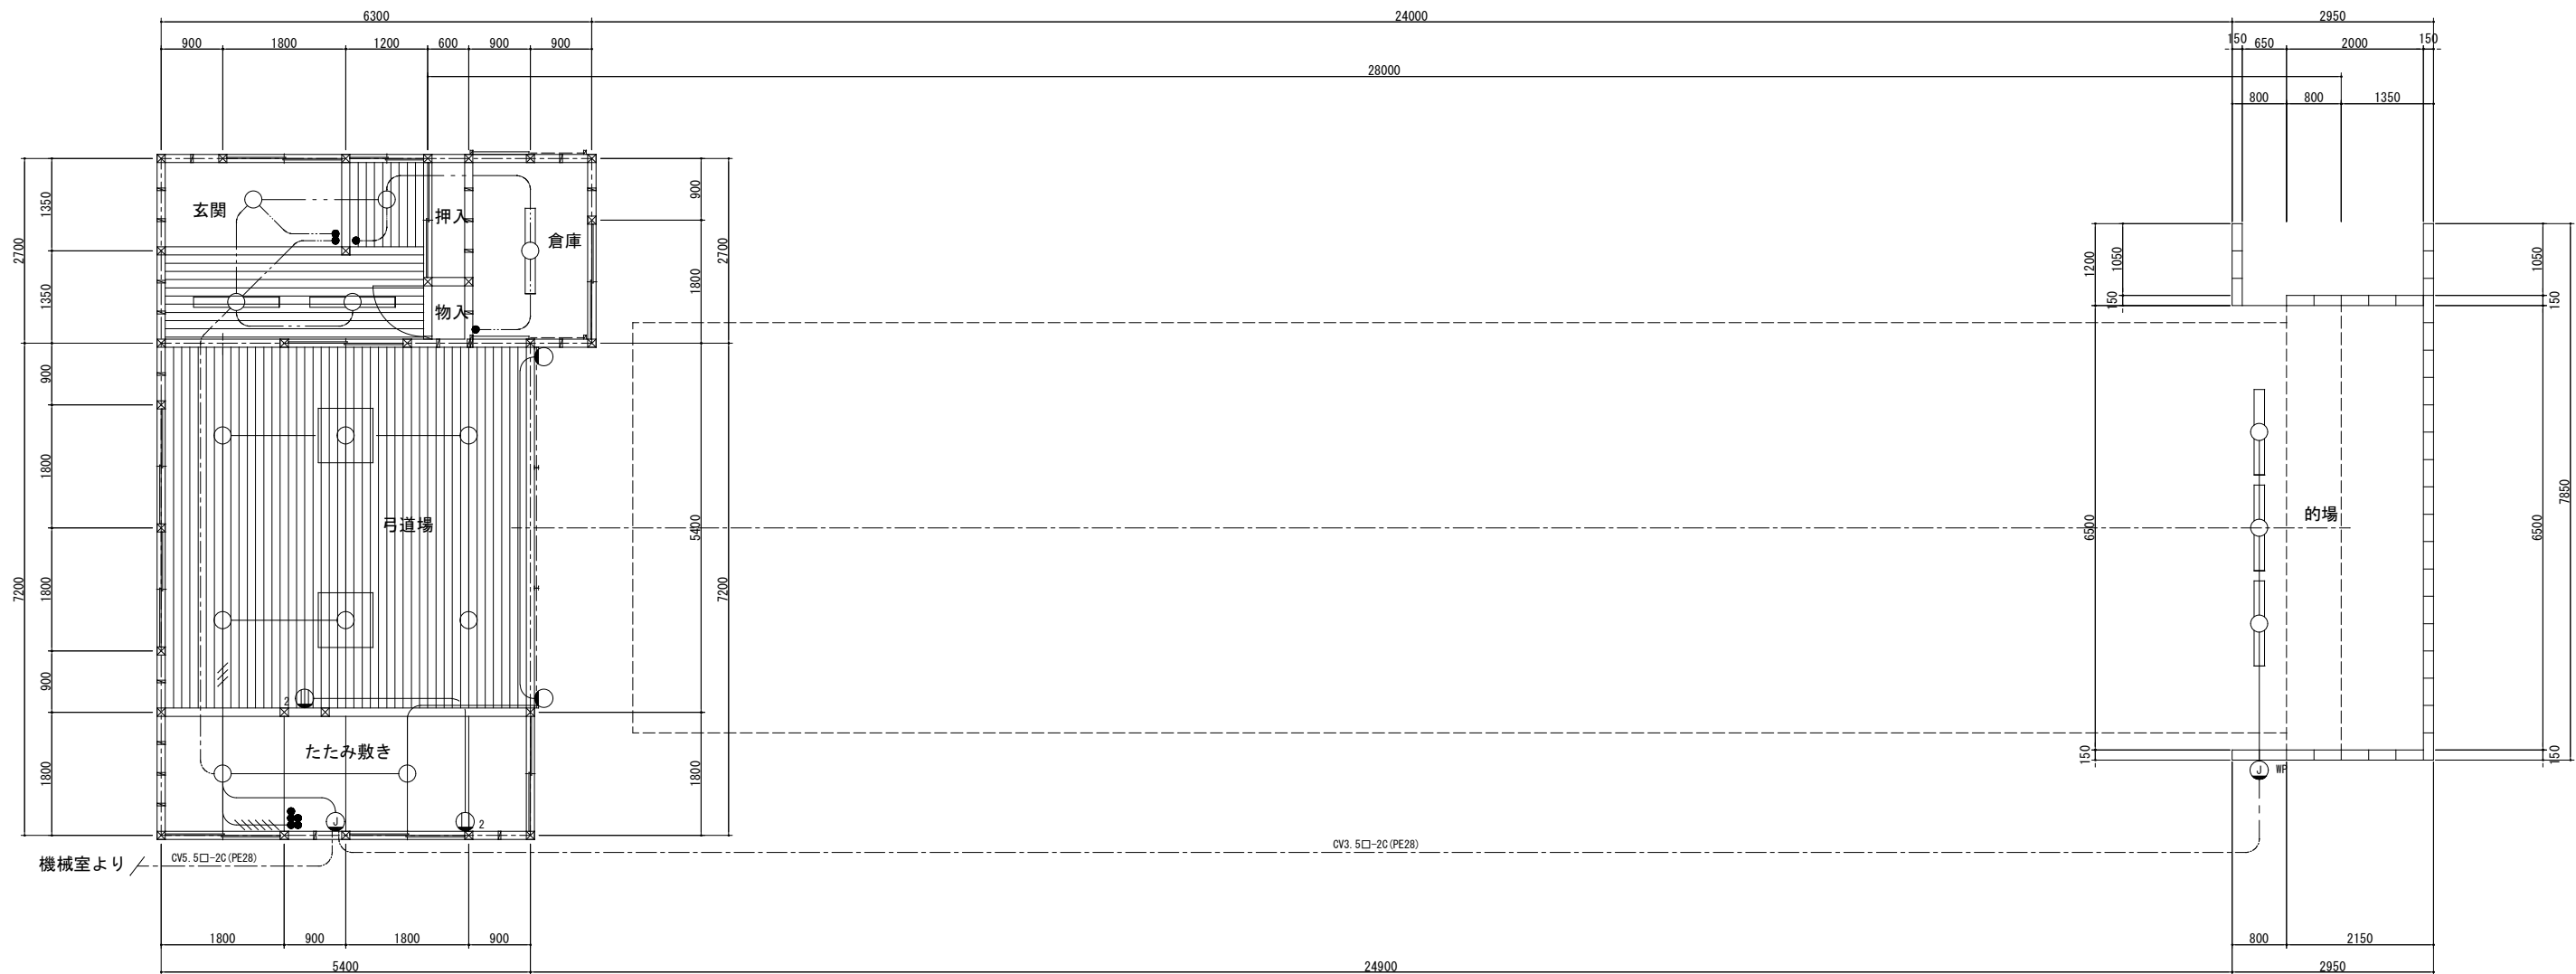

1階平面図 S=1/50

- (注記) 1. 照明器具及び配管、配線は既存のままとする。
2. 図中の配管、配線は下記の通りとする。

—— IV1. 6x2 (19)
—— III IV1. 6x3 (19)
—— IV1. 6x6 (25)
—— IV1. 6x5 (19)
—— WF1. 6-2C (天井ころがし)



一級建築士事務所

一級建築士事務所 千葉県登録 第 1-2209-2531 号
〒295-0023 千葉県南房総市千倉町川口288 TEL0470-43-1718
一級建築士 第 203776 号 荒井恭一

千倉社会福祉センター解体撤去工事設計図面


弓道場電灯・コンセント設備図

令和7年 3月

S=1/50 (A1)

S=1/100 (A3)

NO E-22

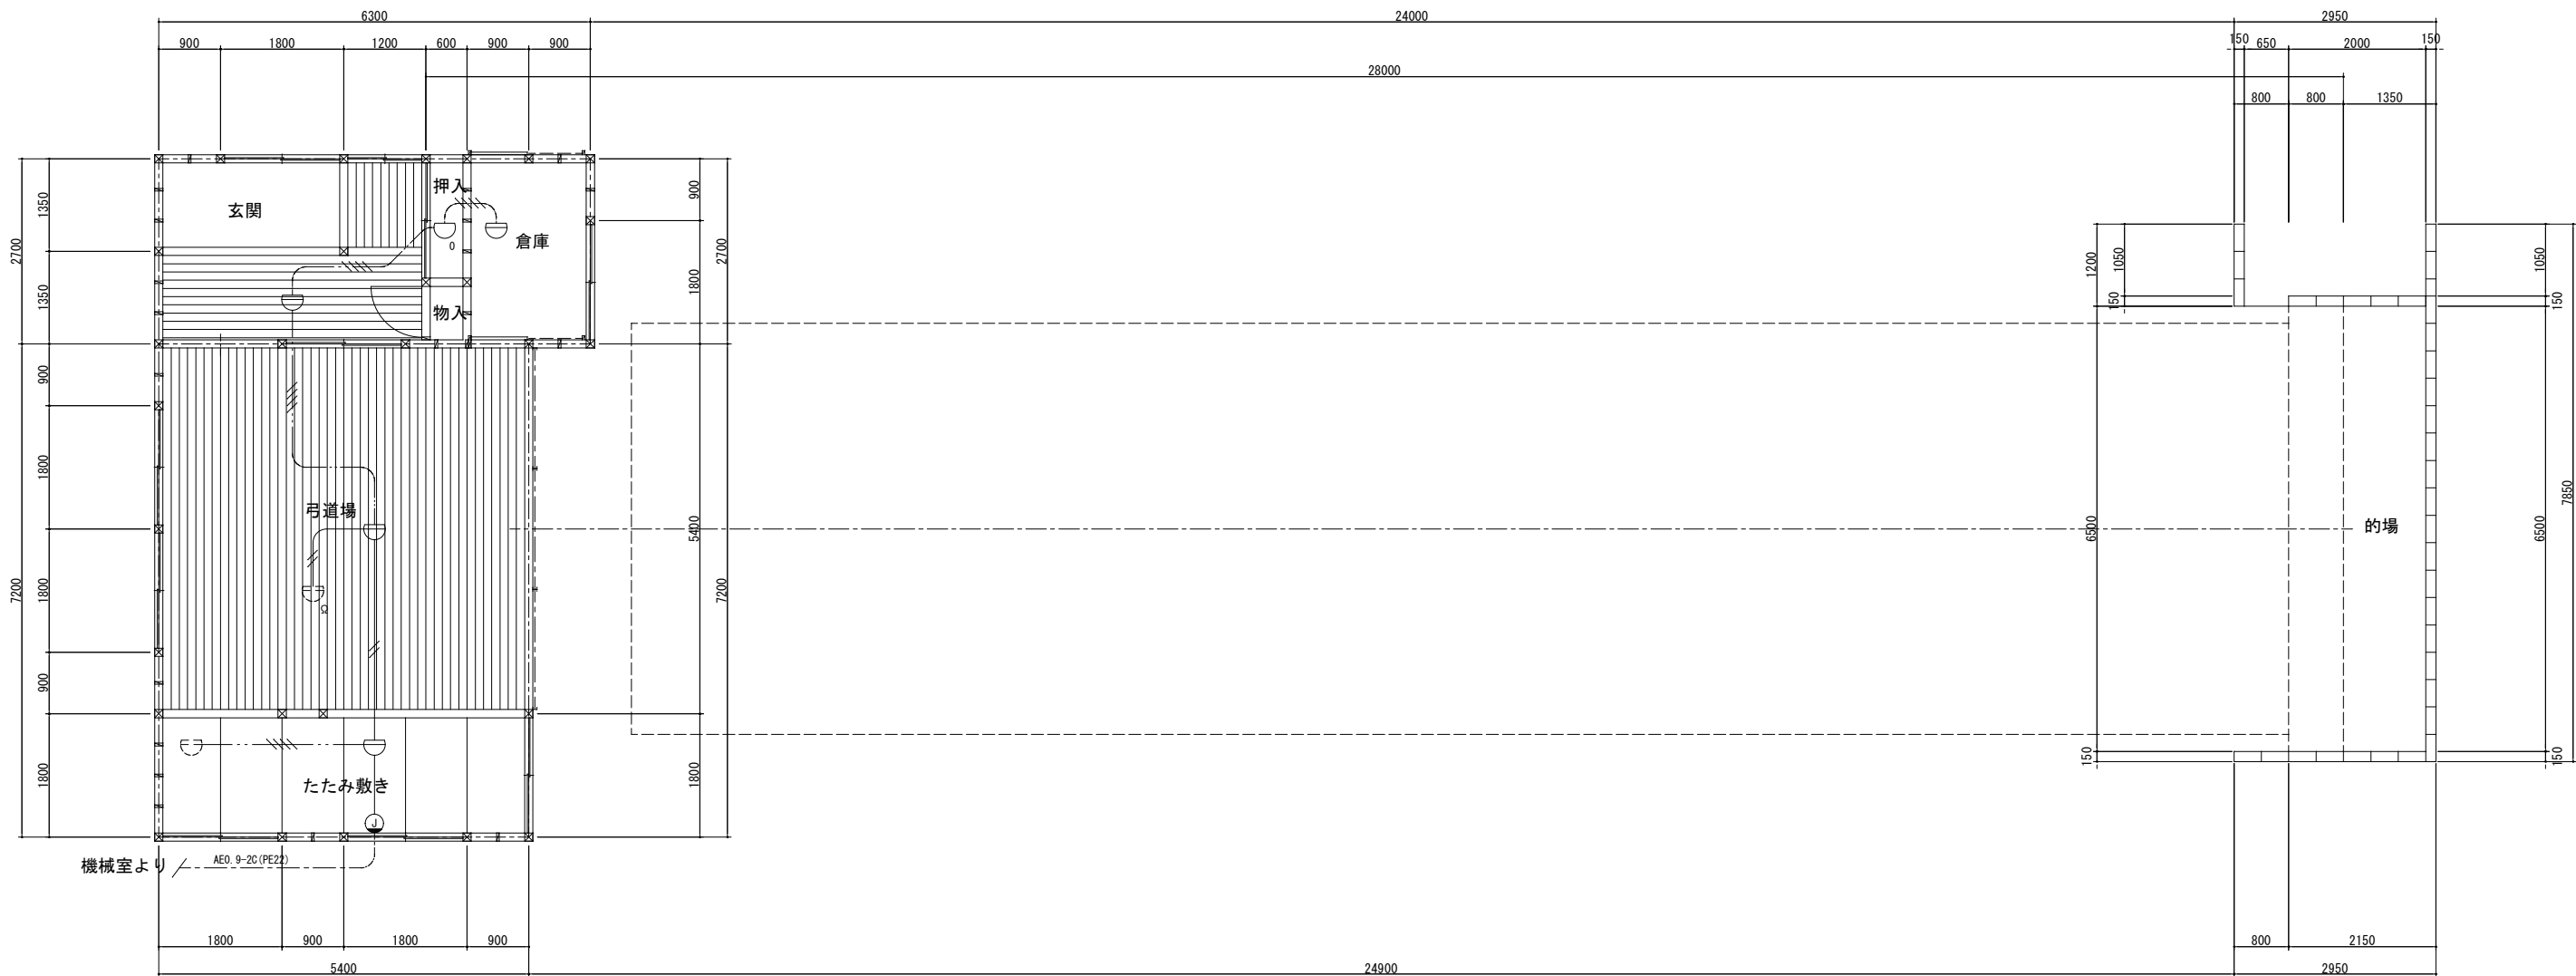

1階平面図 S=1/50

- (注記) 1. 火災報知器具及び配管、配線は既存のままとする。
2. 図中の配管、配線は下記の通りとする。
- AE0. 9-2C (19)
 - AE0. 9-2Cx2 (19)
 - AE0. 9-2Cx2 (天井ころがし)



一級建築士事務所

一級建築士事務所 千葉県登録 第 1-2209-2531 号
〒295-0023 千葉県南房総市千倉町川口88 TEL0470-43-1718
一級建築士 第 203776 号 荒井恭一

千倉社会福祉センター解体撤去工事設計図面


弓道場火災報知設備図

令和7年 3月

S=1/50 (A1)

S=1/100 (A3)

NO E-23

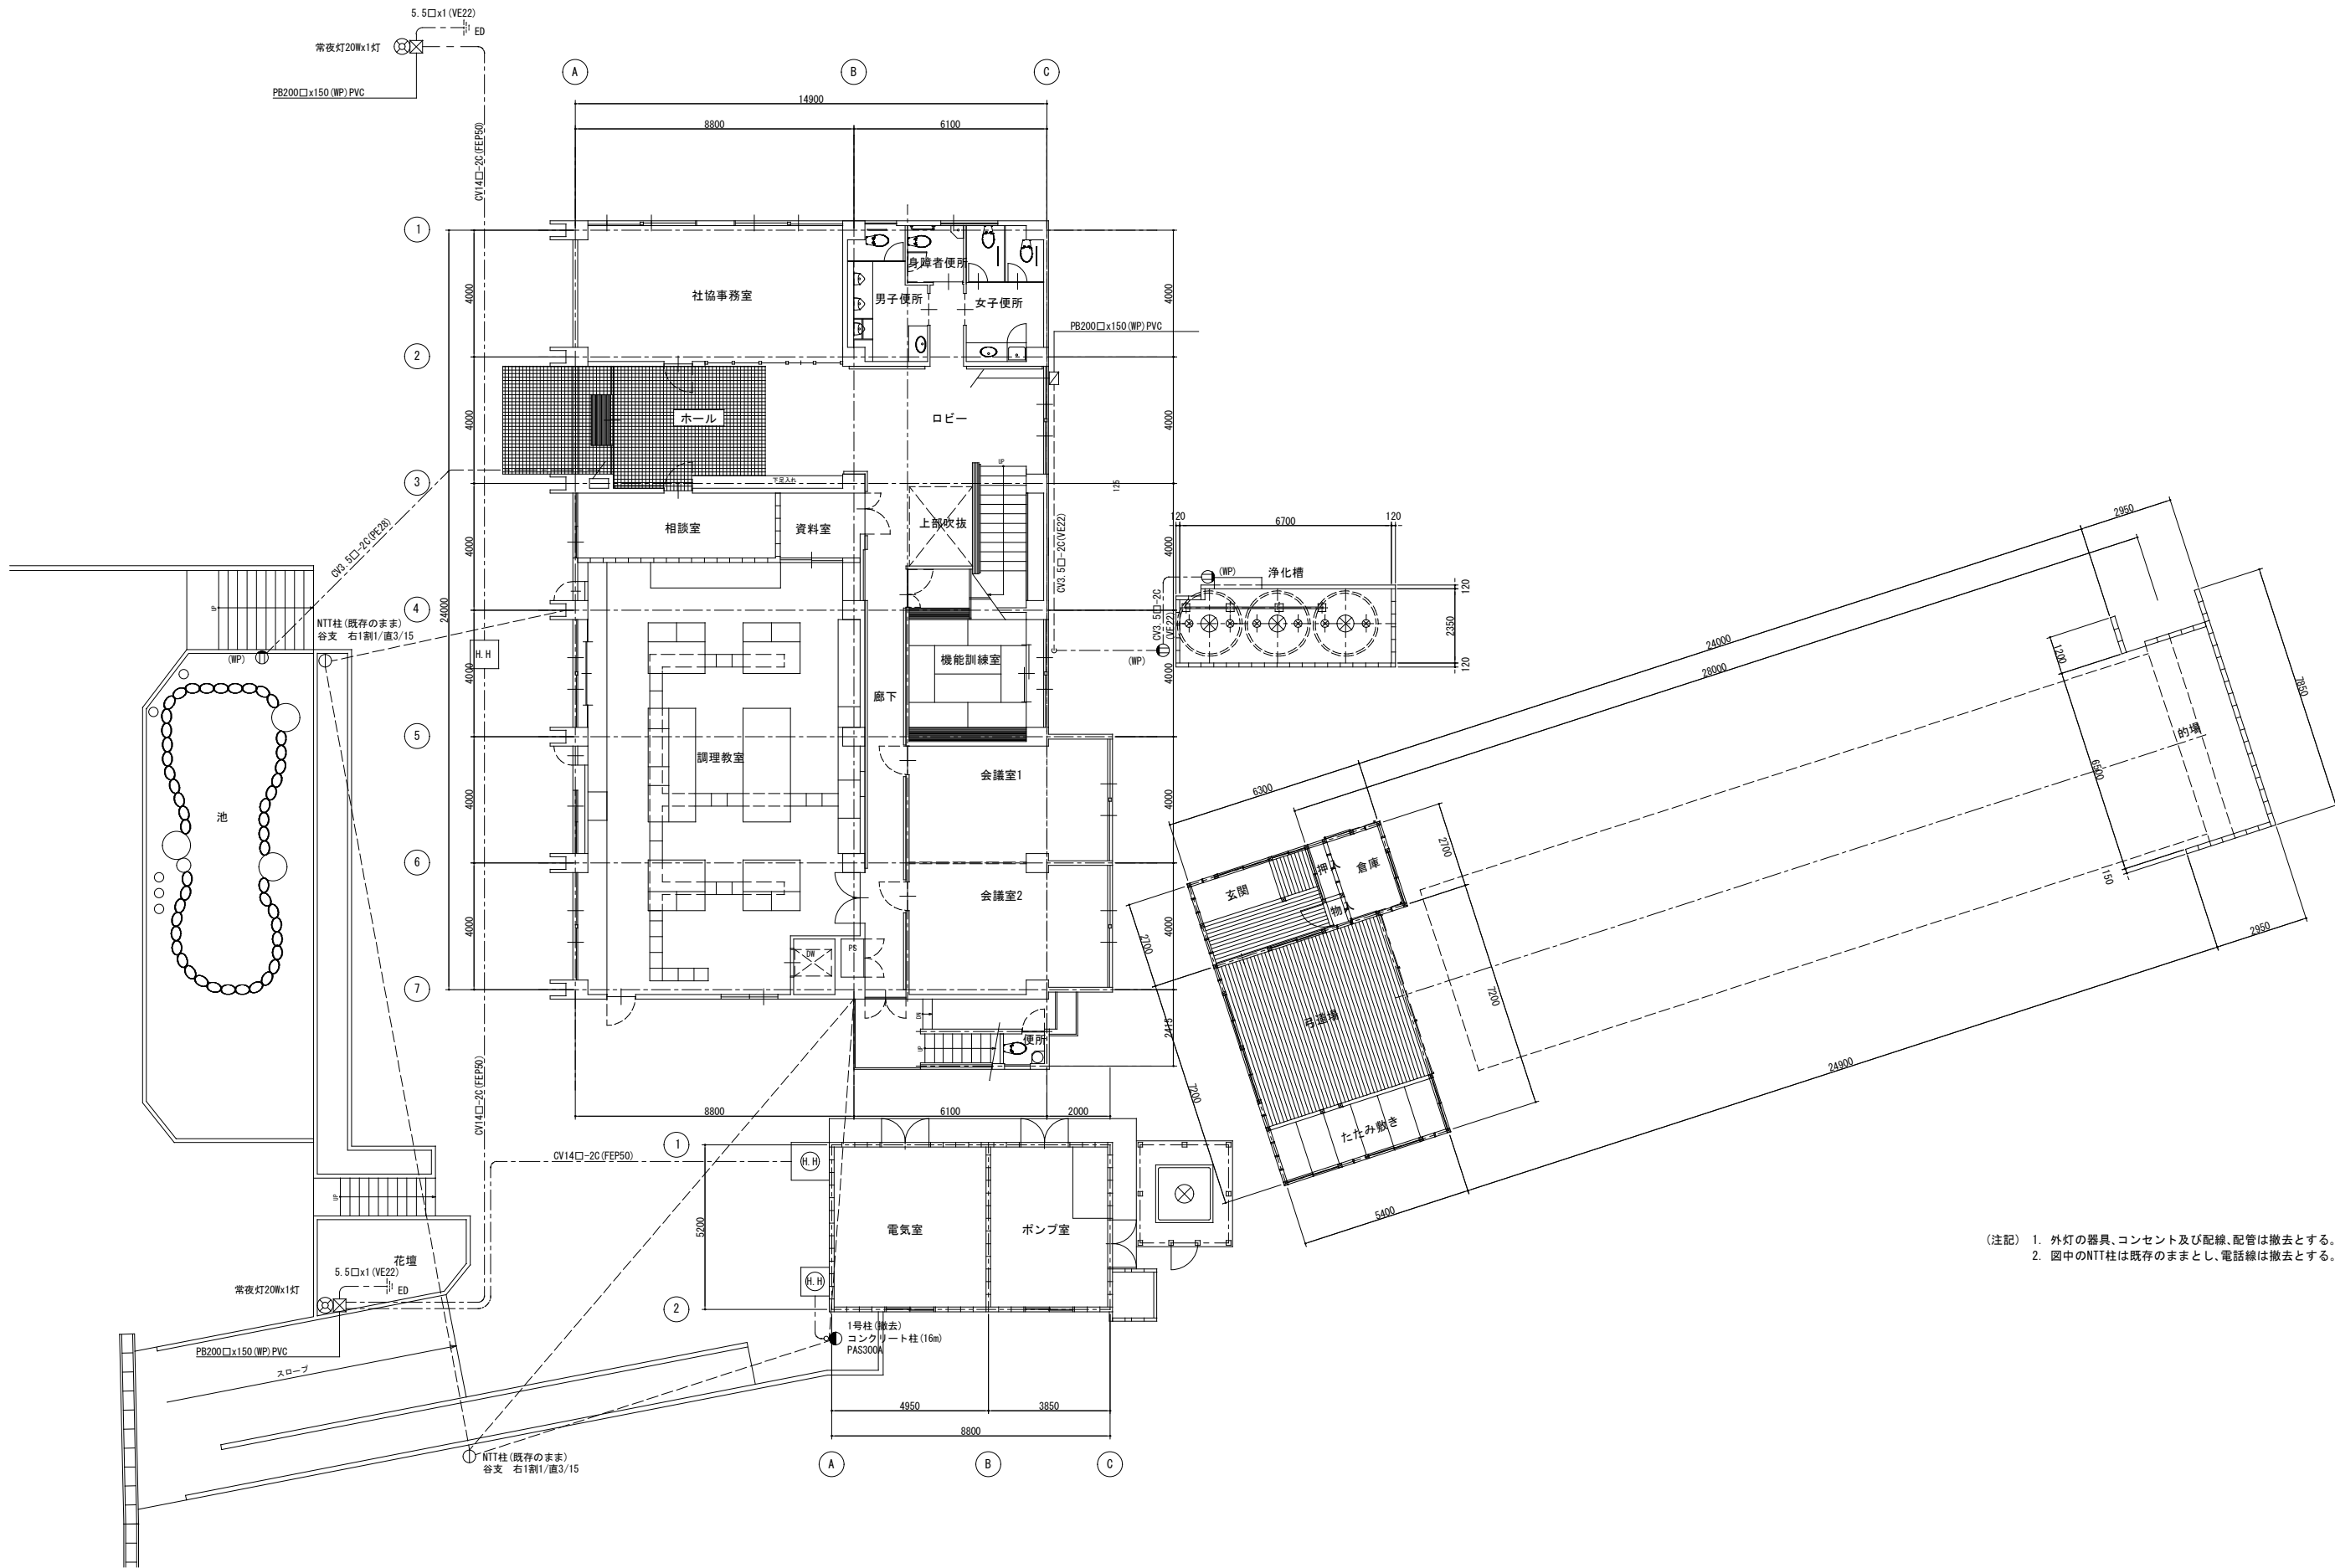

(注記) 1. 外灯の器具、コンセント及び配線、配管は撤去とする。
2. 図中のNTT柱は既存のままとし、電話線は撤去とする。



一級建築士事務所

一級建築士事務所 千葉県登録 第 1-2209-2531 号
〒295-0023 千葉県南房総市千倉町川口288 TEL0470-43-1718
一級建築士 第 203776 号 荒井恭一

千倉社会福祉センター解体撤去工事設計図面

配置図(撤去)

令和7年 3月
S=1/100 (A1)
S=1/200 (A3)

NO E-24