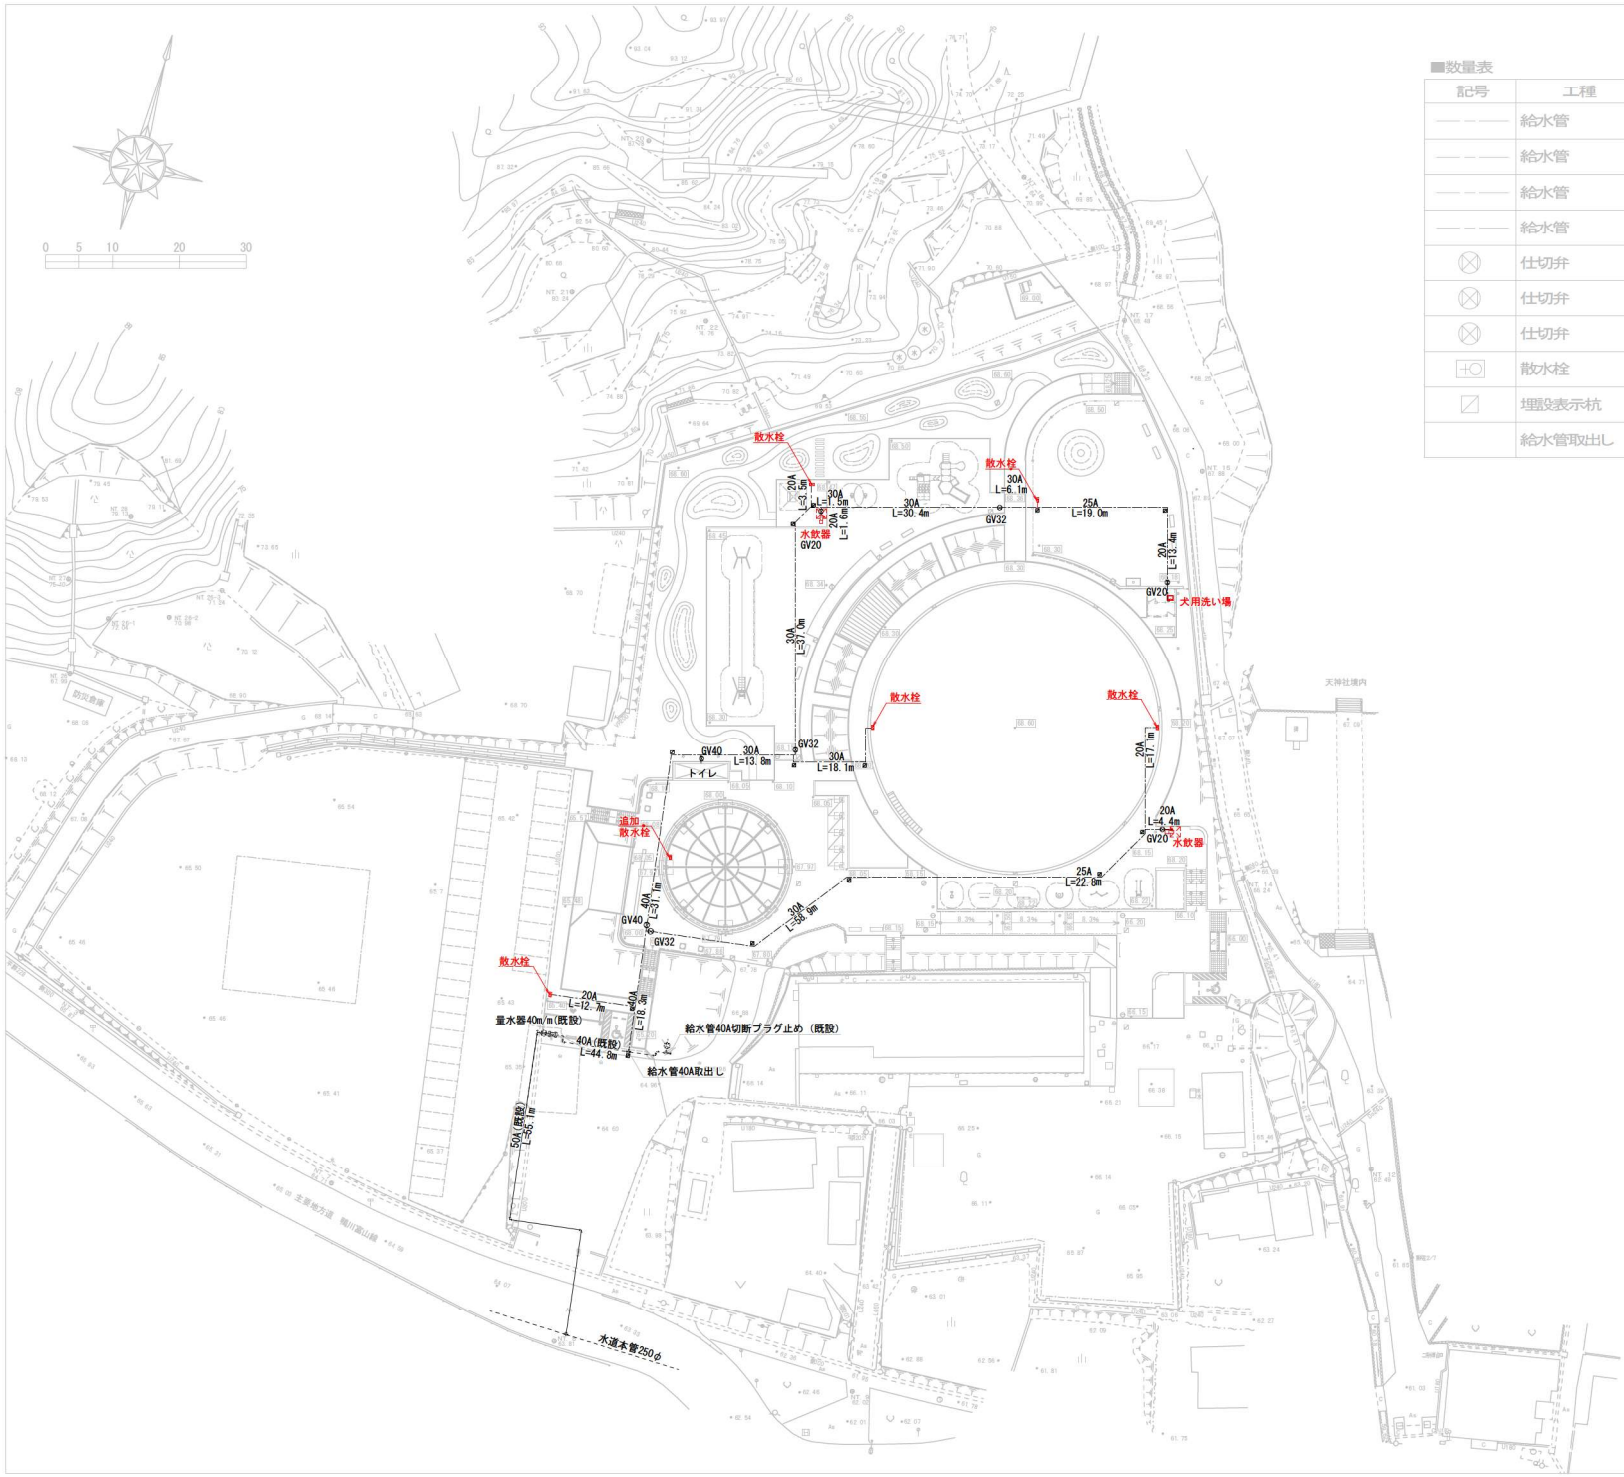

■数量表

記号	工種	規格・仕様	単位	数量	備考
———	給水管	HVP 40 埋設表示シート	m	49.4	
———	給水管	HVP 30 埋設表示シート	m	165.8	
———	給水管	HVP 25 埋設表示シート	m	41.8	
———	給水管	HVP 20 埋設表示シート	m	55.7	
⊗	仕切弁	GV40 10K （BOX共）	個	2.0	
⊗	仕切弁	GV32 10K （BOX共）	個	3.0	
⊗	仕切弁	GV20 10K （BOX共）	個	3.0	
⊣○	散水栓	13mm （BOX共）	箇所	5.0	（ホース接続差込み式）
◪	埋設表示杭	コンクリート製	個	11.0	
	給水管取出し	40A（樹脂管類）	箇所	1.0	

委託名	旧南房総市立平群小学校等跡地公園整備工事（機械設備工事）		
図面名	給水設備平面図		
作成年月日	令和６年３月		
縮尺	S=1/400(A1) S=1/800(A3)	図面番号	2/8
会社名			
事業者名	千葉県南房総市役所		