

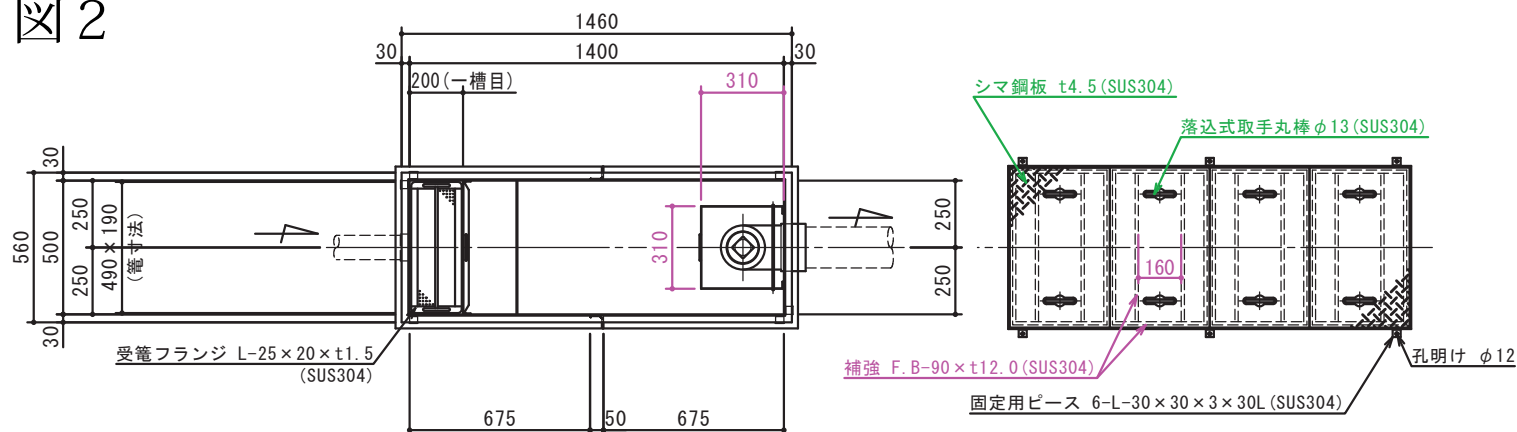


図 2

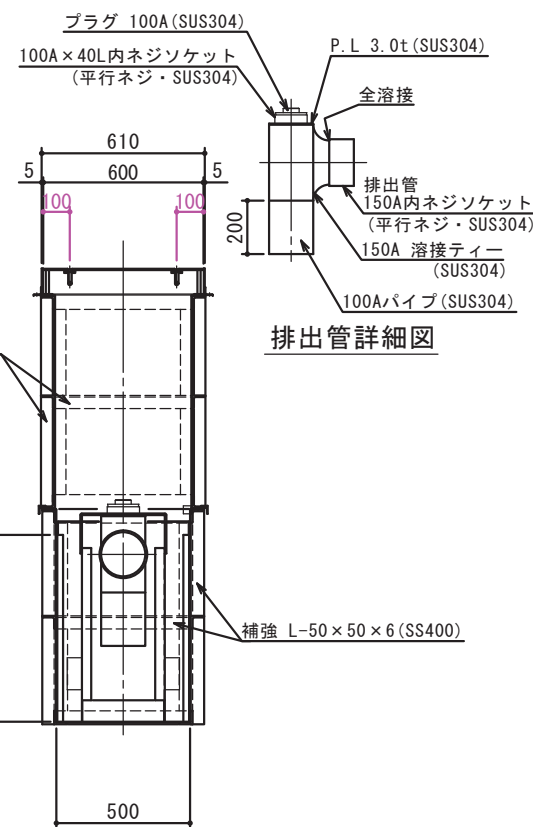

特 品 名	材 質	サ イ ズ	個 数
特 本 体	(SUS304)	1400L×500W×800H×【t4.0】	1
スライド板	(SUS304)	490×750×t1.5	1
仕 切 板	(SUS304)	120×500×t2.0	1
特 受 籠	(SUS304)	490L×190W×t0.8×φ3-5	1
特 流 入 管	(SUS304)	【150A×45L】内ネジソケット	1
特 排 出 管	(SUS304)	【150A】内ネジソケット	1
特 ト ラ ッ プ	(SUS304)	【150A ティー】溶接管接手	1
特 プ ラ グ	(SUS304)	【100A】	1
特 ソ ケ ッ ト	(SUS304)	【100A×40L】内ネジ	1
特 パ イ プ	(SUS304)	【150A×200L】	1
特 ス ラ イ ド 板	(SUS304)	【310L×310W×650H】×t1.5	1
マンホール枠	(SUS304)	1508L×610W (L-100×40×t4.0)	1
マンホール蓋	(SUS304)	374×600×t4.5	4
特 ス リ ー プ 枠	(SUS304)	1410L×510W×800H×t4.0	1

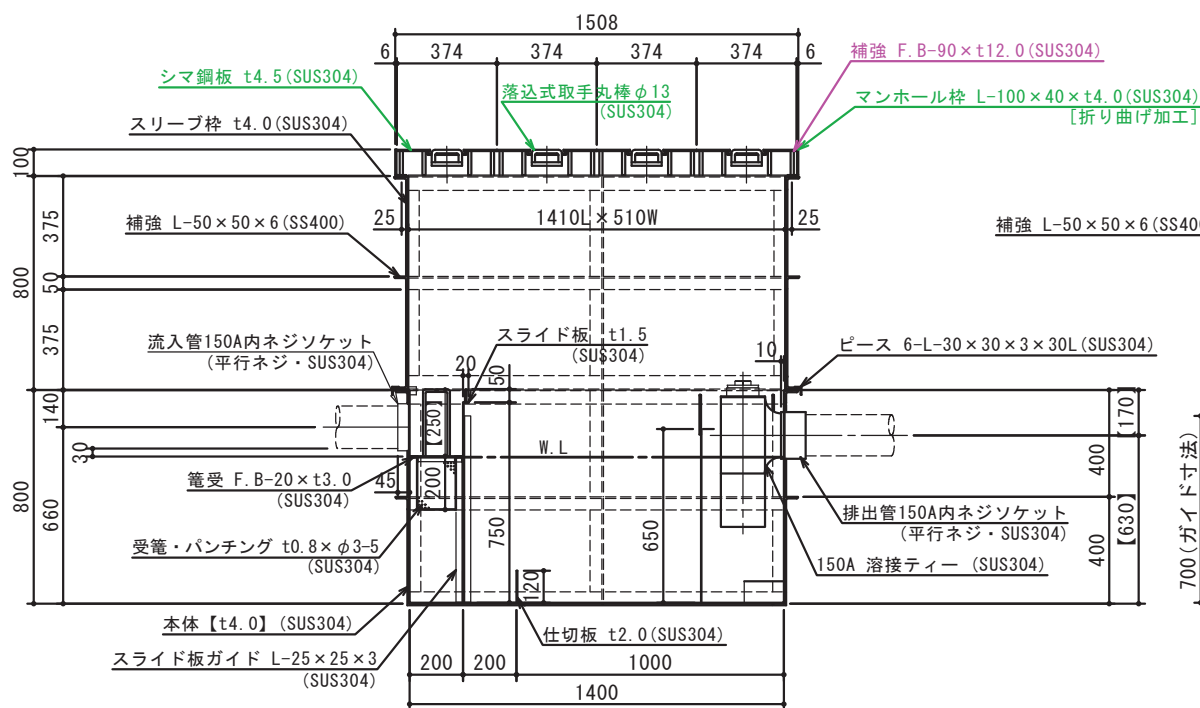

本 体 質 量	227 kg
マンホール質量	158 kg
蓋 1 枚 当 り 質 量	35 kg
スリーブ枠質量	187 kg
許 容 流 入 流 量	200.0L/min
標準阻集グリース量	66.4 kg
納 入 台 数	1 台

(注1) マンホール蓋はSUS製とする。
(注2) マンホールはT-20とする。

溶接部スプレー塗装処理

本体板厚 t4.0



注記) 【 】 は変更箇所を示す。	△			承認	検 査	製 図	担当者	宛先名	殿	工事名	外房地区学校給食共同調理場建設工事
① 受籠取手高さ変更。引上取手追加。2020.09.30	△			原	原	大 野	清 水	品 名	SE式グリーストラップ	型 式	SE-200SA-D (特)
② 営業部担当変更。スリーブ枠高さ変更。2021.11.9	△			作成年月日	2021.11.09	図 番	0942-A-2	記 号	20-T	縮尺	1/20
SEM 201	順	改 訂 日	改 訂 内 容	製 図						SHIMODA	下田エコテック株式会社

