


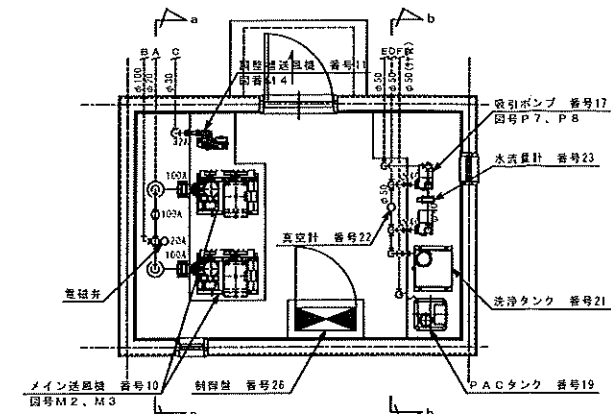
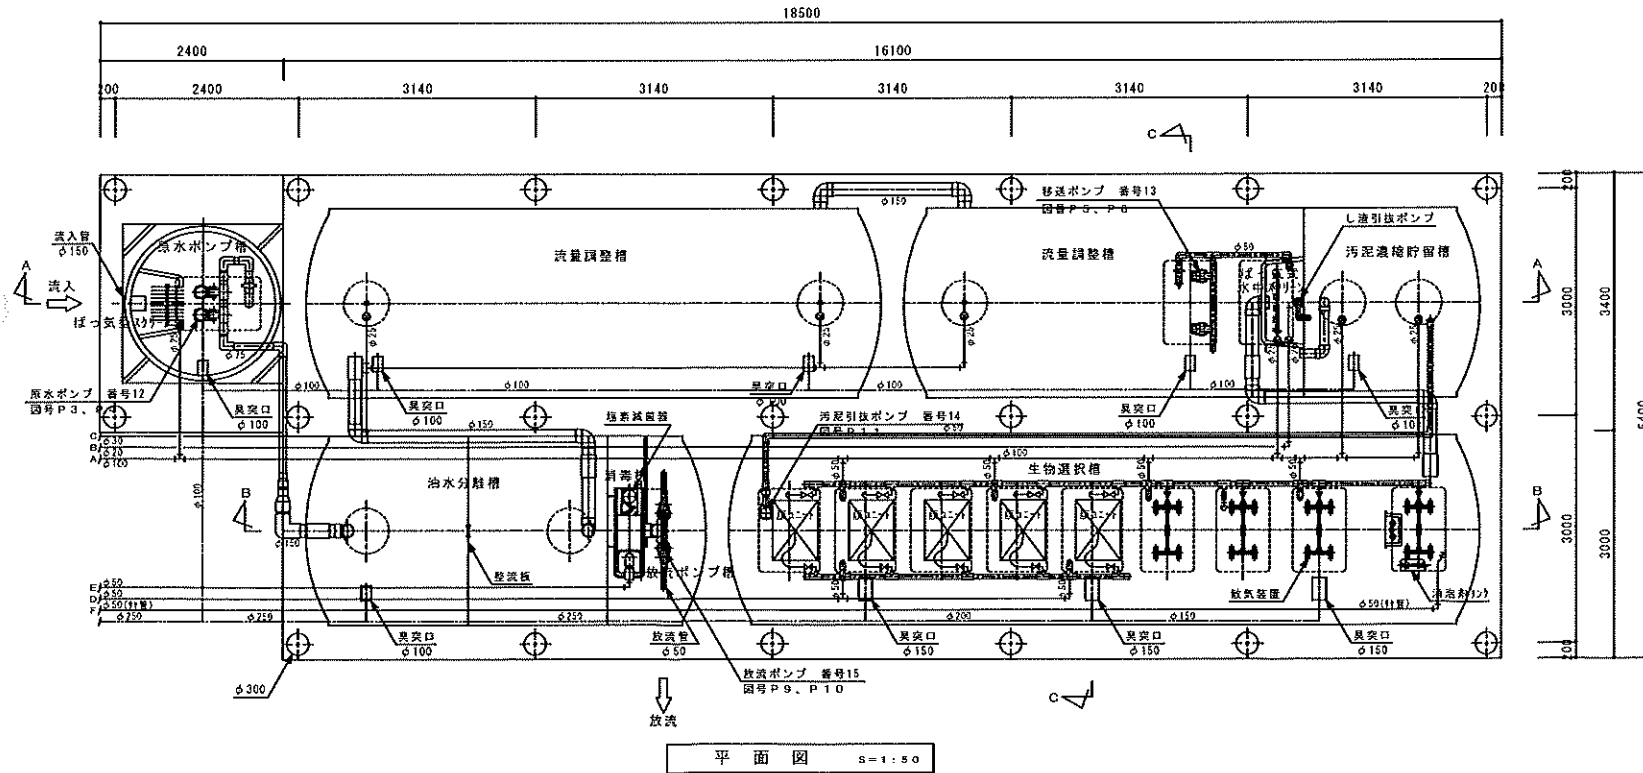
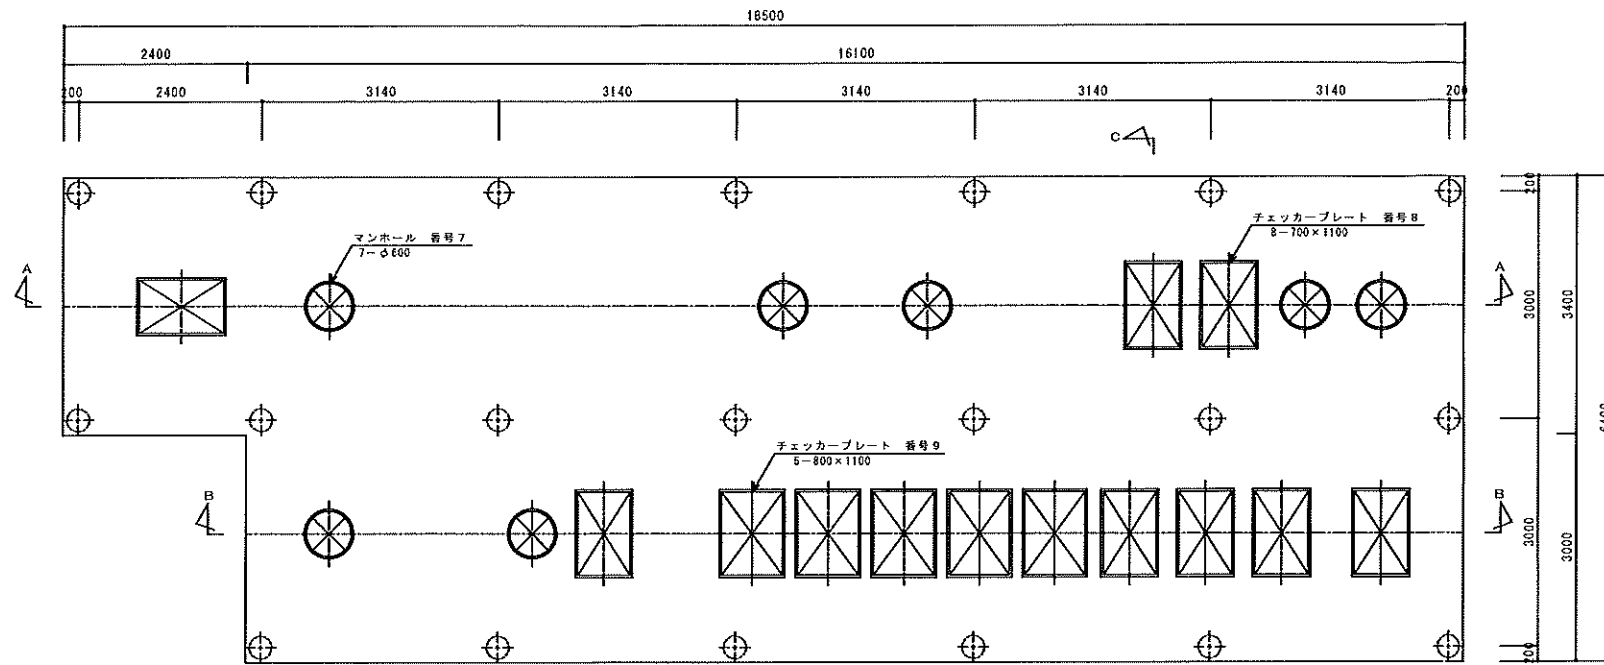
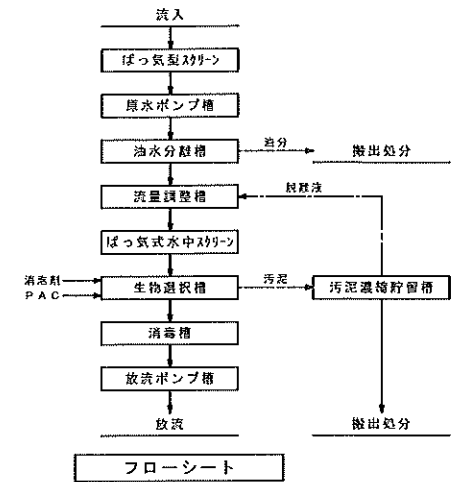


図3

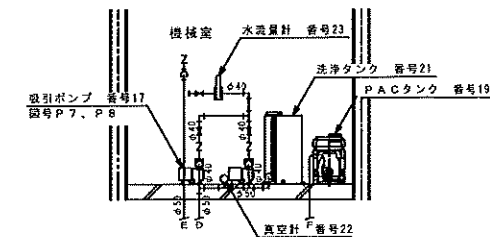


機械室平面図 S=1:50
機械室工事は建築工事とする。

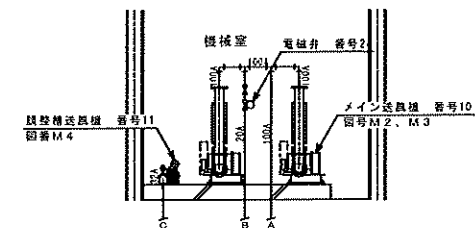


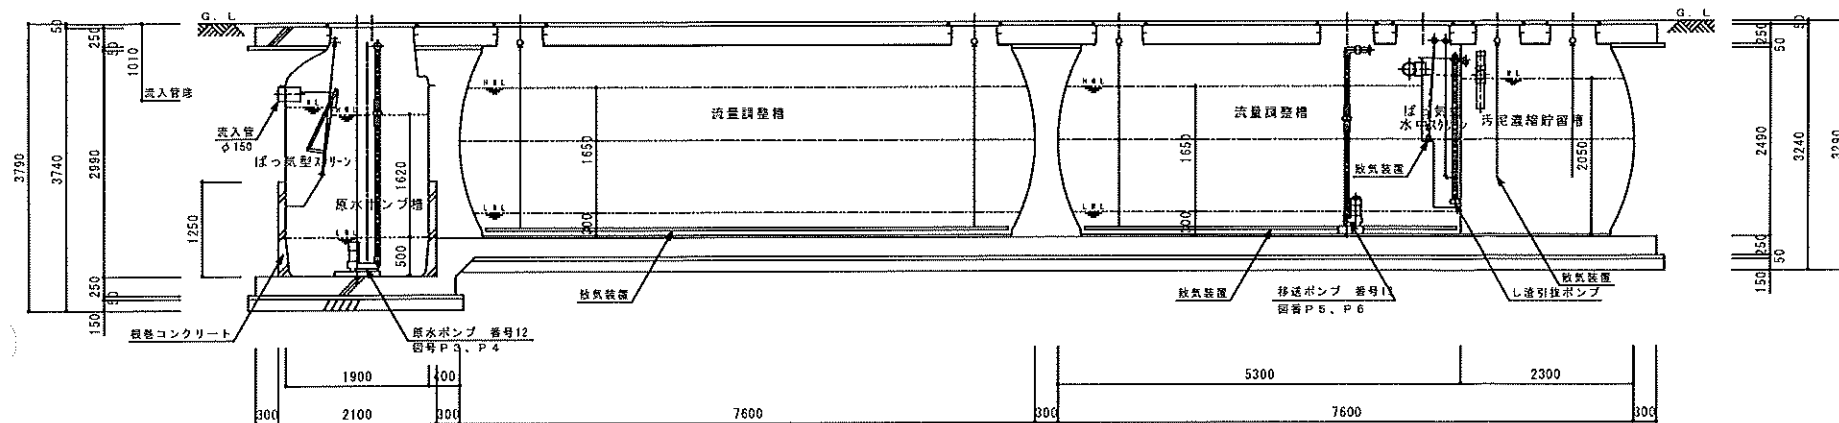

A-A断面図 S=1:50

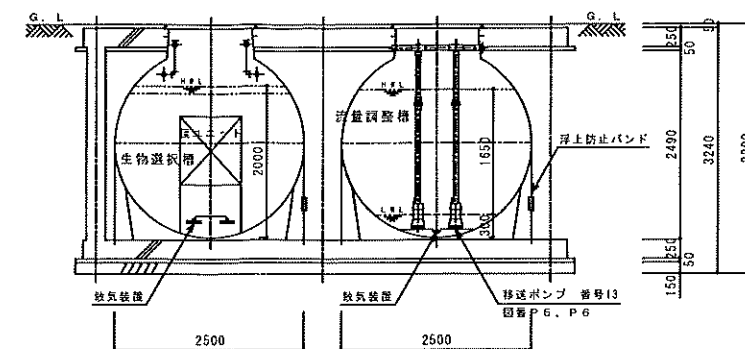

C-C断面図 S=1:50

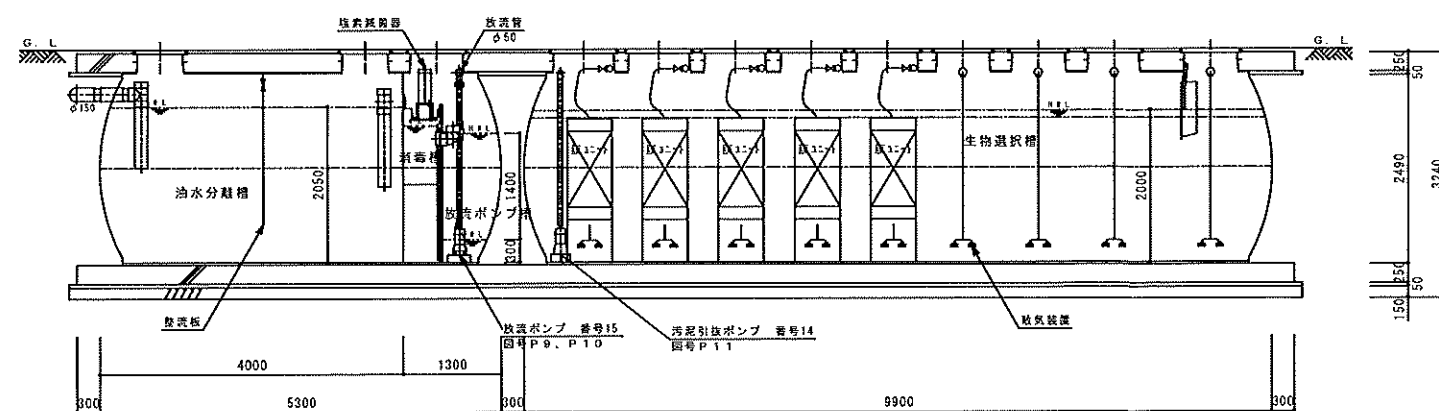

B-B断面図 S=1:50