

道の駅ちくら潮風王国大規模改修工事
(電気設備工事)

図 面 リ ス ト

図 面 リ ス ト		
図面番号	名 称	縮 尺
E - 00	図面リスト	NON
E - 01	電気設備工事特記仕様書 (1)	NON
E - 02	電気設備工事特記仕様書 (2)	NON
E - 03	配置図・案内図	S=1/1000
E - 04	電気工事凡例	NON
E - 05	外構図 (改修)	S=1/300
E - 06	幹線設備 系統図 (1) (改修)	NON
E - 07	幹線設備 系統図 (2) (改修)	NON
E - 08	受変電設備 単線結線図 (改修)	NON
E - 09	受変電設備 平面・装柱図 (改修)	S=1/50
E - 10	非常発電機 機器姿図 (改修)	NON
E - 11	分電盤 単線結線図 (1) (LP-MA)	NON
E - 12	分電盤 単線結線図 (2) (LP-旧電気室・倉庫)	NON
E - 13	分電盤 単線結線図 (3) (LP-B, LP-C)	NON
E - 14	分電盤 単線結線図 (4) (LP-A) (改修)	NON
E - 15	分電盤 単線結線図 (5) (LP-1, 2, 3) (改修)	NON
E - 16	分電盤 単線結線図 (6) (LP-4, 5) (改修)	NON
E - 17	分電盤 単線結線図 (7) (LP-1, 2, 3) (改修)	NON
E - 18	照明器具 機器姿図 (1)	NON
E - 19	照明器具 機器姿図 (2)	NON
E - 20	電灯設備 1 階 平面図 (改修)	S=1/200
E - 21	電灯設備 2 階 平面図 (改修)	S=1/200
E - 22	電灯設備 事務室 1 階 詳細図 (改修)	S=1/100
E - 23	電灯設備 店舗 1 階 詳細図 (新設)	S=1/100
E - 24	電灯設備 飲食テラス 1 階 詳細図 (新設)	S=1/100


図 面 リ ス ト		
図面番号	名 称	縮 尺
E - 25	倉庫棟 電灯設備 1階 詳細図	S=1/50
E - 26	倉庫棟 電灯設備 2階 詳細図	S=1/50
E - 27	電灯設備 附属棟 詳細図 (既設・改修)	S=1/100
E - 28	誘導灯・非常灯設備 1階 平面図 (改修)	S=1/200
E - 29	誘導灯・非常灯設備 2階 平面図 (改修)	S=1/200
E - 30	外灯設備 外構図 (改修)	S=1/700
E - 31	コンセント設備 事務室1階 詳細図 (改修)	S=1/100
E - 32	コンセント・情報・監視カメラ設備 店舗1階 詳細図 (新設)	S=1/100
E - 33	倉庫棟 コンセント設備 1階 詳細図	S=1/50
E - 34	倉庫棟 コンセント設備 2階 詳細図	S=1/50
E - 35	動力設備 1階 平面図 (改修)	S=1/200
E - 36	コンセント・動力設備 2階 平面図 (改修)	S=1/200
E - 37	海水汲み上げ施設 動力設備 1階 平面図 (改修・既設)	S=1/100
E - 38	拡声設備 系統図 (改修)	NON
E - 39	拡声設備 1階 平面図 (改修)	S=1/200
E - 40	拡声設備 2階 平面図 (改修)	S=1/200
E - 41	デジタルサイネージ 系統図	NON
E - 42	監視カメラ 系統図	NON
E - 43	弱電設備 事務室1階 詳細図 (改修)	S=1/100
E - 44	自動火災報知設備 系統図	NON
E - 45	自動火災報知設備 1階 平面図 (改修)	S=1/200
E - 46	自動火災報知設備 2階 平面図 (改修)	S=1/200
E - 47	外構図 (既設)	S=1/300
E - 48	受変電設備 単線結線図 (既設)	NON
E - 49	分電盤 単線結線図 (1) (LP-A) (既設)	NON

図 面 リ ス ト		
図面番号	名 称	縮 尺
E - 50	分電盤 単線結線図 (2) (LP-1, 2, 3) (既設)	NON
E - 51	分電盤 単線結線図 (3) (LP-4, 5) (既設)	NON
E - 52	分電盤 単線結線図 (4) (LP-6, 7, 8) (既設)	NON
E - 53	分電盤 単線結線図 (5) (LP-9, 10, 11) (既設)	NON
E - 54	分電盤 単線結線図 (6) (P-1, 2) (既設)	NON
E - 55	幹線設備 (既設)	NON
E - 56	幹線設備 1 階 平面図 (既設)	S=1/200
E - 57	幹線設備 2 階 平面図 (既設)	S=1/200
E - 58	電灯設備 1 階 平面図 (既設)	S=1/200
E - 59	電灯設備 2 階 平面図 (既設)	S=1/200
E - 60	誘導灯・非常灯設備 1 階 平面図 (既設)	S=1/200
E - 61	誘導灯・非常灯設備 2 階 平面図 (既設)	S=1/200
E - 62	外灯 外構図 (既設)	S=1/700
E - 63	コンセント設備 事務室 1 階 詳細図 (既設)	S=1/100
E - 64	コンセント設備 店舗 1 階 詳細図 (既設)	S=1/100
E - 65	動力設備 1 階 平面図 (既設)	S=1/200
E - 66	動力設備 2 階 平面図 (既設)	S=1/200
E - 67	電話・テレビ設備 1 階 平面図 (既設)	S=1/200
E - 68	電話・テレビ設備 2 階 平面図 (既設)	S=1/200
E - 69	拡声設備 1 階 平面図 (既設)	S=1/200
E - 70	拡声設備 2 階 平面図 (既設)	S=1/200
E - 71	自動火災報知設備 1 階 平面図 (既設)	S=1/200
E - 72	自動火災報知設備 2 階 平面図 (既設)	S=1/200
E - 73	外構図 (仮設)	S=1/300
E - 74	仮設分電盤 単線結線図 (1) (L-仮設1, P-仮設1)	NON

[illegible]


特記事項		 株式会社 美建設計	〒294-0045 千葉県館山市北条1355-45 一級建築士事務所千葉県知事登録 第1-2310-9001号 246699号 岩崎一博	TEL. 0470-22-3764 (代) FAX. 0470-22-3785 第1-2310-9001号 246699号 岩崎一博	CHECKED DRAWN 	PROJECT ■ 道の駅ちくら潮風王国大規模改修工事（電気設備工事）	DATE ■ 2026	NO ■ E-000
						ITEMS ■ 図面リスト	SCALE ■ S=NON [A2]	

[illegible]

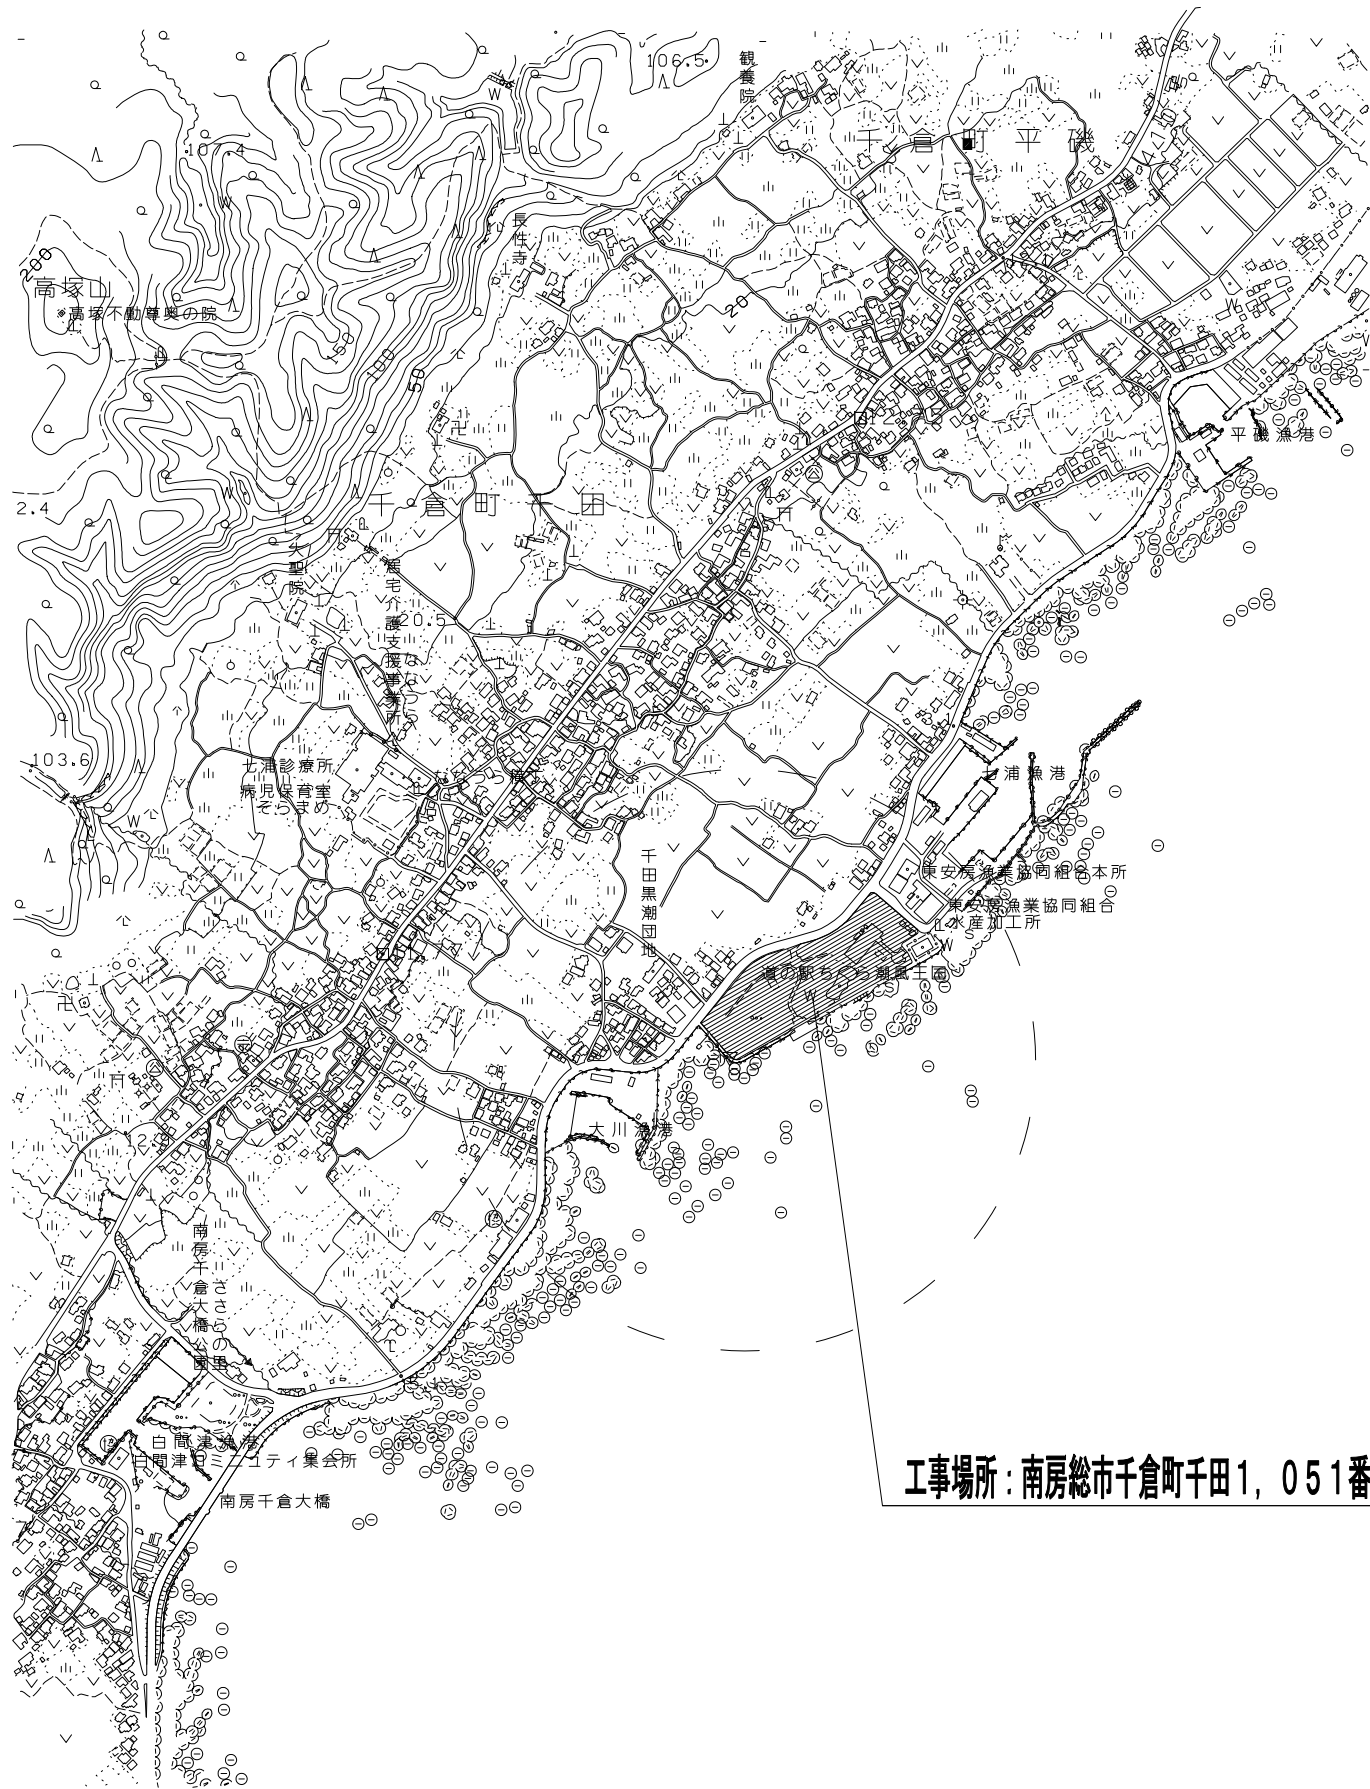


工事場所：南房総市千倉町千田1, 051番地

案内図 S=N・S

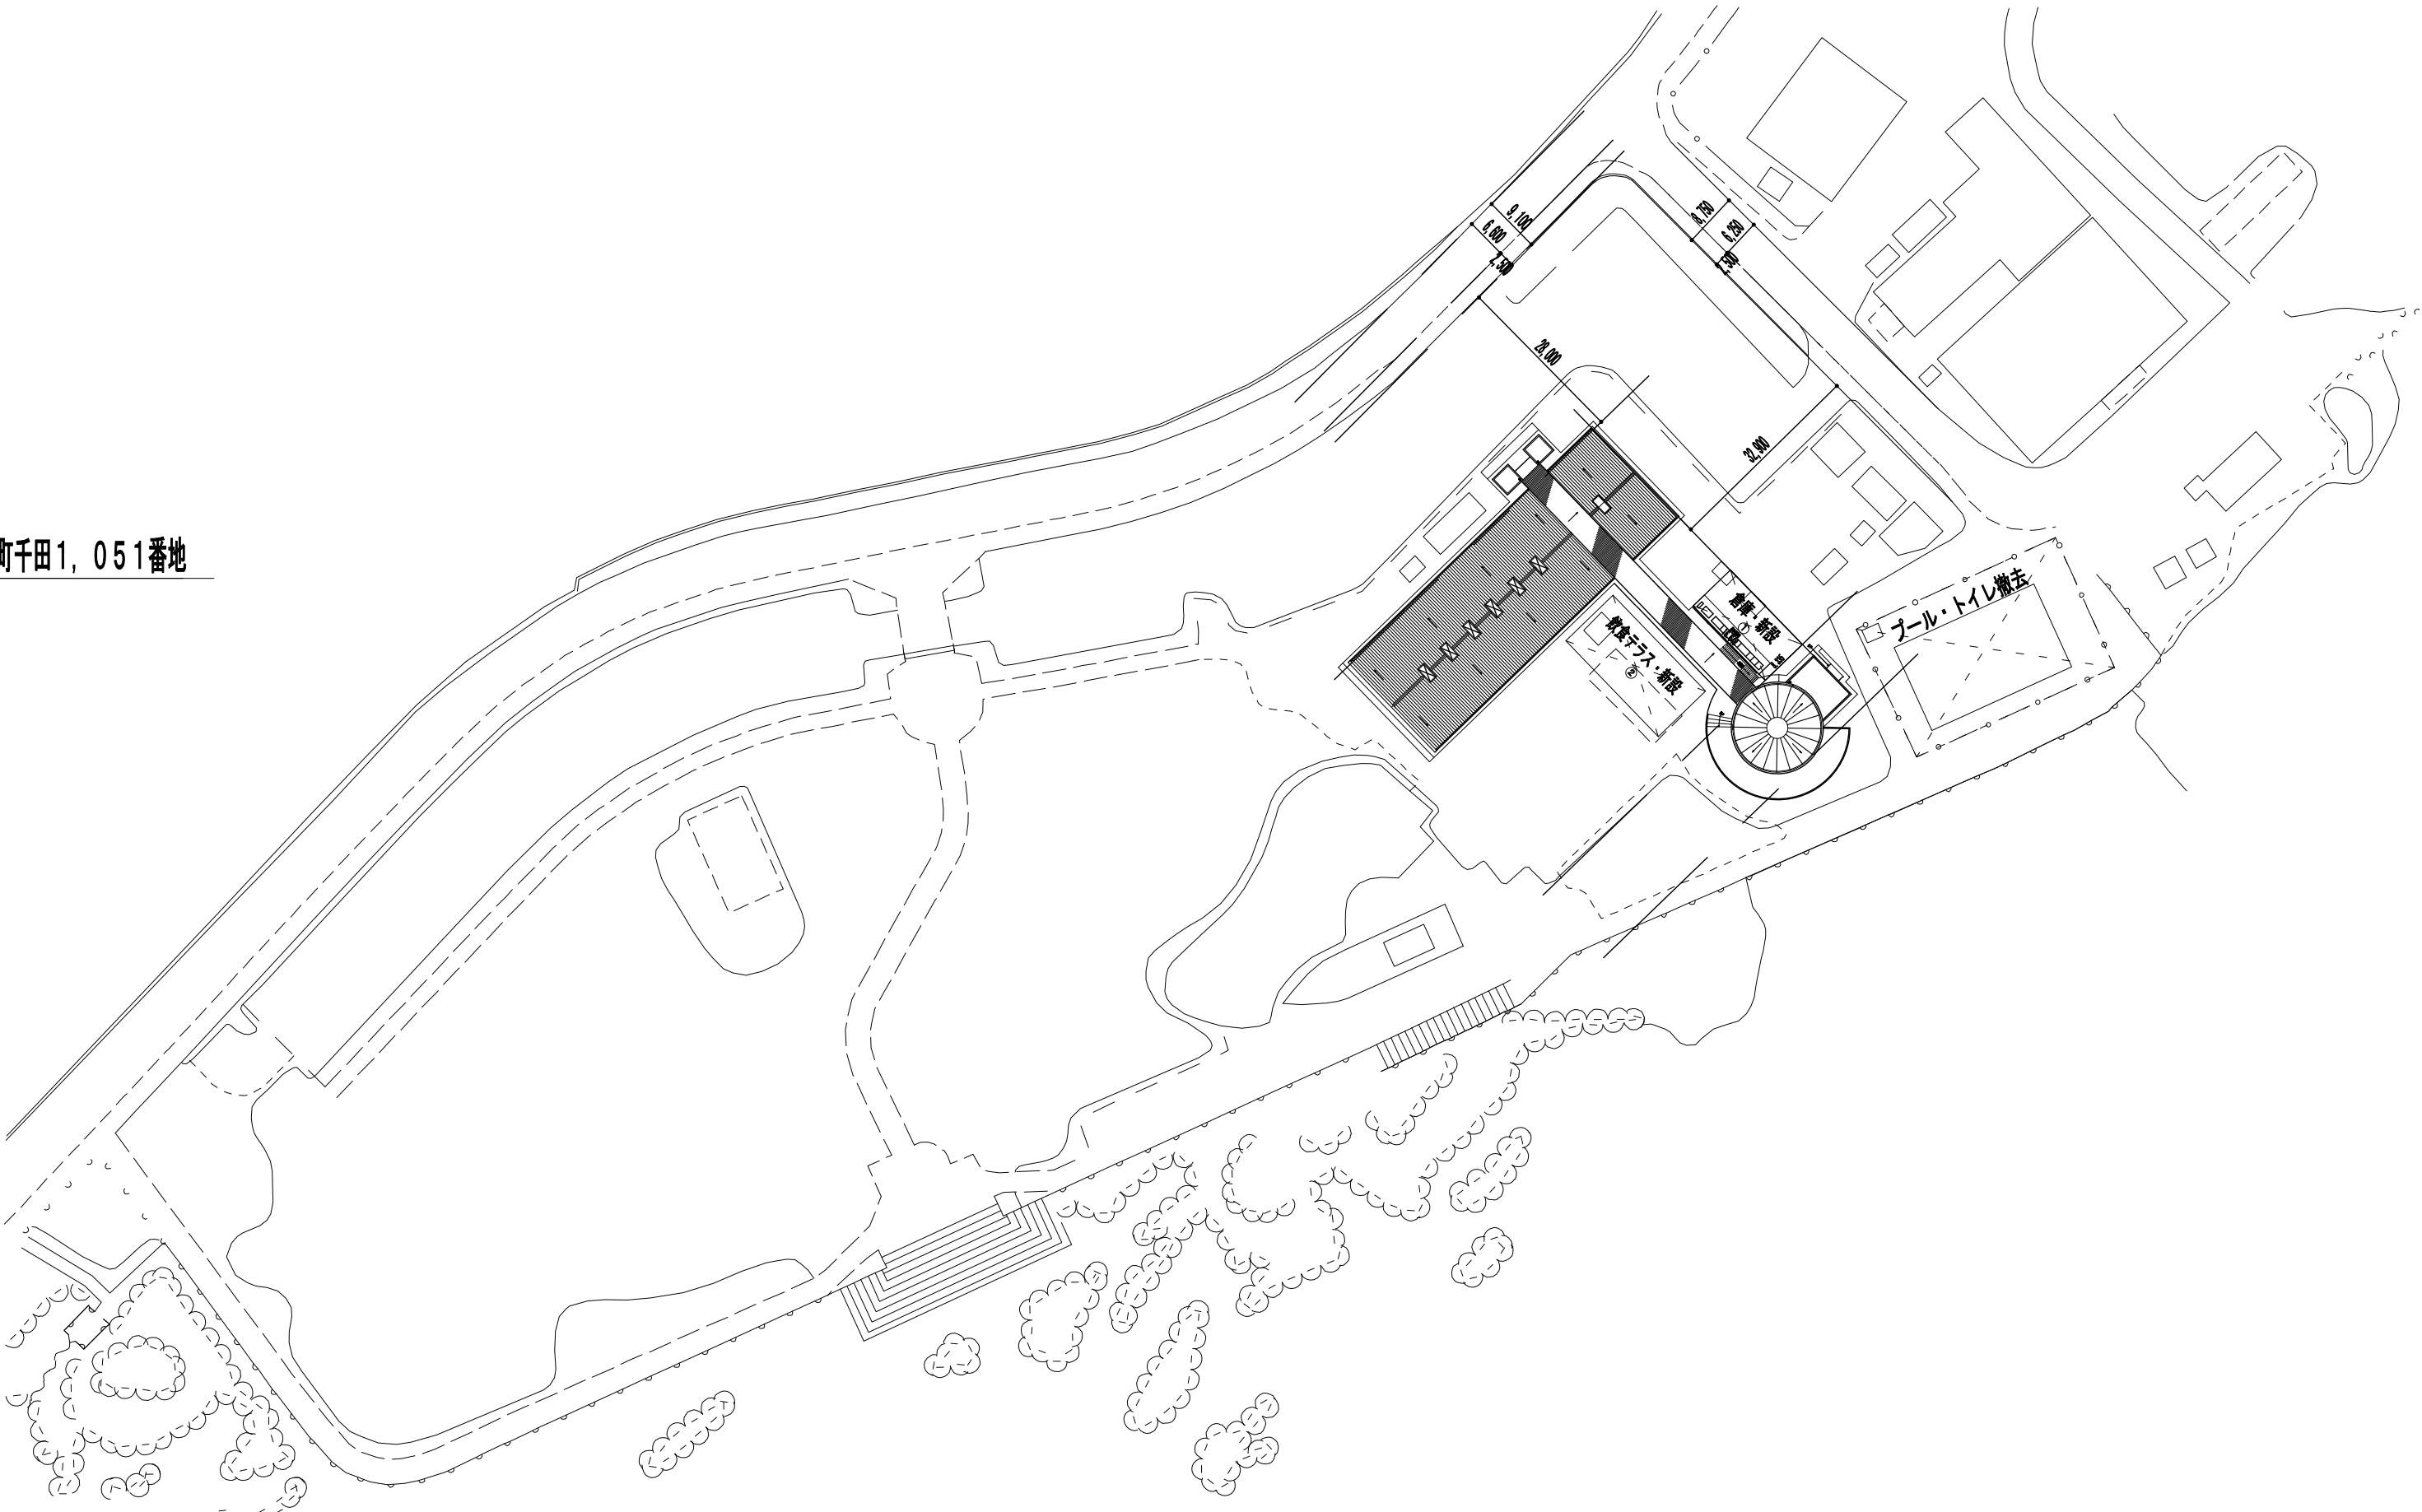

配置図 S=1/1000

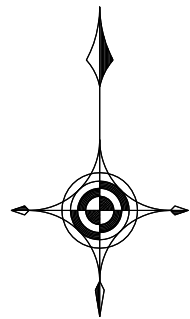

特記事項

株式会社
BIKEN美建設計

〒294-0045 千葉県船山市北条1355-45
TEL. 0470-22-3764 (代) FAX. 0470-22-3785
一級建築士事務所千葉県知事登録 第1-2310-8001号
一級建築士大臣登録 第 246699号 岩崎一博

CHECKED DRAWN

PROJECT ■ 道の駅ちくろ潮風王国大規模改修工事（電気設備工事）

DATE ■ 2025・06・18

NO ■ E-003


ITEMS ■ 案内図・配置図


SCALE ■ S=1/1000 [A2]

電 氣 工 事 凡 例

◎ 印を本工事に適用する。

記 号			名 称			備 考		
○	共通	———	天井隠ぺい配線					
		———	床隠ぺい配線					
		———	地中配線					
		———	ケーブル配線					
		-----	露出配管配線（外部厚鋼管（クサイズ）使用）	塗装仕上げ				
		—○—	空配管 1。2ビニール被覆鉄線挿入					
		↗↘	立上り、立下り、素通し					
		☒	ブルボックス					
		□	ジョイントボックス					
		⊥	接地極	傍記は種類				
		☒	埋設標（地中線）（ケーブル及び接地用杭）	○ コンクリート製 鉄製（鋼鉄部に限る）				
		☒	ハンドホール					
●	コンクリート柱	長さ、末口径、設計荷重は傍記による。						
→	支線	太さは傍記による。						
→	支柱	材質、長さは傍記による。						

 特記事項	 株式会社 美建設計 〒294-0045 千葉県館山市北条1355-45 第一建設士事務所千葉県知事登録 第一級建築士大臣登録 246699号 岩崎一博	TEL. 0470-22-3764 (代) FAX. 0470-22-3785 第1-2310-9001号 第 246699号 岩崎一博	CHECKED DRAWN "	PROJECT ■ 道の駅ちくろ潮風王国大規模改修工事（電気設備工事）	DATE ■ 2026-02-26	NO ■ E-004
				ITEMS ■ 電気工事凡例	SCALE ■ S=NON [A2]	

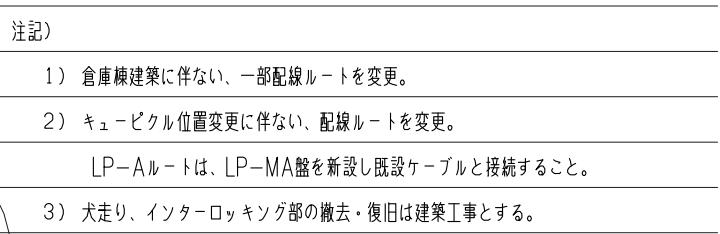

BIKEN 株式会社 美建設計

CHECKED

DRAWN

PROJECT.

道の駅ちくら潮風王国大規模改修工事（電気設備工事）

DATE ■ 2026-07-02

SCALE ■ $S=1/300$ [A2]

NO **E-005**

y	高压幹線	6kV CVT(EE)38口	FEP80
*立上り露出部はG管とする			
a 0	予備（弱電）	空配管	FEP50
	予備（弱電）	空配管	FEP50
	予備（弱電）	空配管	FEP50

*立上り露出部はG管とする

a 1	警報1（キュービクル）	EM-C EE20-10C	FEP50
	予備	空配管	FEP50
	動力 浄化槽盤	EM-CET600	FEP65
	動力 受水槽（加圧給水装置）	EM-CET220	FEP50
	動力 LP-10（飲食C）	EM-CET1000	FEP80
	動力 LP-11（飲食C）	EM-CET1000	FEP80
	動力 LP-9，中央テナント	EM-CET1000	FEP80
	動力 LP-9，市場全体共用	EM-CET1000	FEP80
	動力 LP-9，テナント共用	EM-CET1000	FEP80
	動力 LP-9，市場共用	EM-CET1000	FEP80
	動力 LP-1～3	EM-CET1000	FEP80
	動力 LP-4～8	EM-CET1000	FEP80
	動力 LP-B	EM-CET600	FEP65
	動力 LP-C	EM-CET380	FEP50
	動力 LP-倉庫棟	EM-CET220	FEP50
	予備	空配管	FEP100
	電灯 LP-1～3	EM-CET600	FEP65
	電灯 LP-4～8	EM-CET600	FEP65
	電灯 LP-9,市場全体共用,中央	EM-CET1000	FEP80
	電灯 LP-10～11	EM-CET1000	FEP80
	電灯 売店	EM-CET1000	FEP80
	電灯 付属室	EM-CET220	FEP50
	電灯 公園	EM-CET140	FEP50
	電灯 LP-B	EM-CET600	FEP65
	電灯 LP-C	EM-CET600	FEP65
	電灯 LP-倉庫棟	EM-CET220	FEP50
	予備	空配管	FEP100

a 2	動力 消火栓盤（～発電機）	EM-FP-T380	FEP50
	動力 エア-ポンプ（～発電機）	EM-CET220	FEP50
	予備	空配管	FEP100

a 3	警報3（発電機）	EM-C EE20-10C	FEP50
	動力 消火栓盤（～発電機）	EM-FP-T380	FEP50
	動力 エア-ポンプ（～発電機）	EM-CET220	FEP50
	予備	空配管	FEP100

f	電灯 公園	EM-CET140	FEP50
---	-------	-----------	-------

*既設配線を再使用

L	LP-1～	CVT380	FEP80
	LP-1～	CV80-3C	
	LP-1～	CVT140	
	LP-1～	CV80-3C	FEP50
	テナント用 室外機	CVT600	
	市場共用 室外機	CVT380	
	オフィス用 室外機	CV80-3C	FEP80
	飲食B用 室外機	CV80-3C	

h	予備	空配管	FEP50
	動力 LP-10（飲食C）	EM-CET1000	FEP80
	動力 LP-11（飲食C）	EM-CET1000	FEP80
	予備	空配管	FEP100
	電灯 LP-10～11	EM-CET1000	FEP80
	予備	空配管	FEP100

*既設配線を使用

i	動力 室外機（LP-10～）	CVT140	FEP40
	動力 室外機（LP-11～）	CVT140	FEP40
	予備	空配管	FEP80
	予備	空配管	FEP80

b	警報1（キュービクル）	EM-C EE20-10C	FEP50
	警報3（発電機）	EM-C EE20-10C	
	予備	空配管	
	動力 消火栓盤（発電機～）	EM-FP-T380	FEP50
	動力 浄化槽盤	EM-CET600	FEP65
	動力 受水槽（加圧給水装置）	EM-CET220	FEP50
	動力 LP-10（飲食C）	EM-CET1000	FEP80
	動力 LP-11（飲食C）	EM-CET1000	FEP80
	動力 LP-9，中央テナント	EM-CET1000	FEP80
	動力 LP-9，市場全体共用	EM-CET1000	FEP80
	動力 LP-9，テナント共用	EM-CET1000	FEP80
	動力 LP-9，市場共用	EM-CET1000	FEP80
	動力 LP-1～3	EM-CET1000	FEP80
	動力 LP-4～8	EM-CET1000	FEP80
	動力 エア-ポンプ（発電機～）	EM-CET220	FEP50
	動力 LP-B	EM-CET600	FEP65
	動力 LP-C	EM-CET380	FEP50
	動力 LP-倉庫棟	EM-CET220	FEP50
	予備	空配管	FEP100
	電灯 LP-1～3	EM-CET600	FEP65
	電灯 LP-4～8	EM-CET600	FEP65
	電灯 LP-9,市場全体共用,中央	EM-CET1000	FEP80
	電灯 LP-10～11	EM-CET1000	FEP80
	電灯 売店	EM-CET1000	FEP80
	電灯 付属室	EM-CET220	FEP50
	電灯 公園	EM-CET140	FEP50
	電灯 LP-B	EM-CET600	FEP65
	電灯 LP-C	EM-CET600	FEP65
	電灯 LP-倉庫棟	EM-CET220	FEP50
	予備	空配管	FEP100
	予備	空配管	FEP100

d	警報1（キュービクル）	EM-C EE20-10C	FEP50
	警報3（発電機）	EM-C EE20-10C	
	予備	空配管	
	動力 消火栓盤（発電機～）	EM-FP-T380	FEP50
	動力 浄化槽盤	EM-CET600	FEP65
	動力 受水槽（加圧給水装置）	EM-CET220	FEP50
	動力 LP-10（飲食C）	EM-CET1000	FEP80
	動力 LP-11（飲食C）	EM-CET1000	FEP80
	動力 LP-9，中央テナント	EM-CET1000	FEP80
	動力 LP-9，市場全体共用	EM-CET1000	FEP80
	動力 LP-9，テナント共用	EM-CET1000	FEP80
	動力 LP-9，市場共用	EM-CET1000	FEP80
	動力 LP-1～3	EM-CET1000	FEP80
	動力 LP-4～8	EM-CET1000	FEP80
	動力 エア-ポンプ（発電機～）	EM-CET220	FEP50
	動力 LP-倉庫棟	EM-CET220	FEP50
	予備	空配管	FEP100
	電灯 LP-1～3	EM-CET600	FEP65
	電灯 LP-4～8	EM-CET600	FEP65
	電灯 LP-9,市場全体共用,中央	EM-CET1000	FEP80
	電灯 LP-10～11	EM-CET1000	FEP80
	電灯 売店	EM-CET1000	FEP80
	電灯 付属室	EM-CET220	FEP50
	電灯 公園	EM-CET140	FEP50
	電灯 LP-倉庫棟	EM-CET220	FEP50
	予備	空配管	FEP100
	弱電（SP）	EM-HP1.2-3C	FEP30
	弱電（デジタルサイネージ）	EM-UTPc at6 ax2	FEP30
	弱電（防犯カメラ）	EM-同軸S-5C-FB	FEP30
	弱電（SW）	EM-CPEE1.2-2Px2	FEP30
	予備（弱電）	空配管	FEP50
	予備（弱電）	空配管	FEP50
	予備（弱電）	空配管	FEP50

S	動力 浄化槽盤	CVT220	PE（42）
	警報（浄化槽）	CVV20-2C	PE（22）

*既設配管 配線を使用

T	動力 受水槽（加圧給水装置）	CV80-3C	FEP30
	警報4（受水槽）	CVV20-2C	FEP30
	電灯 付属室	CV3.50-2C	FEP30

*既設配管 配線を使用

g	火報（消火栓）	EM-HP0.9-5P	FEP30
	警報（消火栓）	EM-C EE20-4C	FEP50
	警報2（浄化槽）	EM-C EE20-10C	FEP50
	警報4（受水槽）	EM-C EE20-10C	
	警報6（源水ポンプ）	EM-C EE20-2Cx2	
	自火報（消火栓盤）	EM-HP1.2-10P	FEP30
	予備	空配管	FEP50
	動力 消火栓盤（発電機～）	EM-FP-T380	FEP50
	動力 浄化槽盤	EM-CET600	FEP65
	動力 受水槽（加圧給水装置）	EM-CET220	FEP50
	動力 LP-10（飲食C）	EM-CET1000	FEP80
	動力 LP-11（飲食C）	EM-CET1000	FEP80
	予備	空配管	FEP100
	電灯 LP-10～11	EM-CET1000	FEP80
	電灯 付属室	EM-CET220	FEP50
	予備	空配管	FEP100
	予備	空配管	FEP100
	ANT	EM-同軸S-7C-FBx2	FEP50
	予備（弱電）	空配管	FEP30
	予備（弱電）	空配管	FEP30
	予備（弱電）	空配管	FEP30
j	警報（消火栓）	EM-C EE20-4C	FEP50
	警報2（浄化槽）	EM-C EE20-10C	FEP50
	警報4（受水槽）	EM-C EE20-10C	
	警報6（源水ポンプ）	EM-C EE20-2Cx2	
	自火報（消火栓盤）	EM-HP1.2-10P	FEP30
	予備	空配管	FEP50
	動力 消火栓盤（発電機～）	EM-FP-T380	FEP50
	動力 浄化槽盤	EM-CET600	FEP65
	動力 受水槽（加圧給水装置）	EM-CET220	FEP50
	予備	空配管	FEP100
	電灯 付属室	EM-CET220	FEP50
	予備	空配管	FEP100
	電灯 付属室	EM-CET220	FEP50
	予備	空配管	FEP100
	電灯 付属室	EM-CET220	FEP50
	予備	空配管	FEP30
	予備（弱電）	空配管	FEP30
	予備（弱電）	空配管	FEP30
	予備（弱電）	空配管	FEP30
k	警報（消火栓）	EM-C EE20-4C	FEP50
	自火報（消火栓盤）	EM-HP1.2-10P	FEP30
	動力 消火栓盤（発電機～）	EM-FP-T380	FEP50
	予備	空配管	FEP50
	電灯 付属室（消火栓ポンプ室）	CV3.50-3C	FEP30

*既設配管 配線を使用

*立上り露出部はG管とする

m	警報2（浄化槽）	EM-C EE20-10C	FEP50
	警報4（受水槽）	EM-C EE20-10C	
	警報6（源水ポンプ）	EM-C EE20-2Cx2	
	予備	空配管	FEP50
	動力 浄化槽盤	EM-CET600	FEP65
	動力 受水槽（加圧給水装置）	EM-CET220	FEP50
	予備	空配管	FEP100
	電灯 付属室	EM-CET220	FEP50
	電灯 付属室（消火栓ポンプ室）	CV3.50-3C	FEP30
	予備	空配管	FEP100
	ANT	EM-同軸S-7C-FBx2	FEP50
	予備（弱電）	空配管	FEP30
	予備（弱電）	空配管	FEP30
	予備（弱電）	空配管	FEP30
n	警報2（浄化槽）	EM-C EE20-10C	FEP50
	警報4（受水槽）	EM-C EE20-10C	
	警報6（源水ポンプ）	EM-C EE20-2Cx2	
	予備	空配管	FEP50
	動力 浄化槽盤	EM-CET600	FEP100
	動力 受水槽（加圧給水装置）	EM-CET220	FEP100
	予備	空配管	FEP100
	電灯 付属室	EM-CET220	FEP50
	予備	空配管	FEP100
	予備	空配管	FEP100
	電灯 付属室（消火栓ポンプ室）	CV3.50-3C	FEP30
	動力 LP-倉庫棟	EM-CET220	FEP50
	電灯 LP-倉庫棟	EM-CET220	FEP50
	予備	空配管	FEP50
	予備（弱電）	空配管	FEP30
	予備（弱電）	空配管	FEP30
	予備（弱電）	空配管	FEP30
q 4	電灯 付属室	空配管	FEP50
	動力 LP-倉庫棟	EM-CET220	FEP50
	予備	空配管	FEP50
	予備（弱電）	空配管	FEP30
	予備（弱電）	空配管	FEP30
	予備（弱電）	空配管	FEP30

*既設配管を使用

*既設配管を使用

*既設配管を使用

*既設配管を使用

*既設配管を使用

*既設配管を使用

*既設配管を使用

*既設配管を使用

*既設配管を使用

*既設配管を使用

*既設配管 配線を使用


q 1	警報2（浄化槽）	EM-C EE20-10C	FEP50
	警報4（受水槽）	EM-C EE20-10C	
	警報6（源水ポンプ）	EM-C EE20-2Cx2	
	警報1（キュービクル）	EM-C EE20-10C	FEP50
	警報3（発電機）	EM-C EE20-10C	
	自火報（消火栓盤）	EM-HP1.2-10P	
	ANT	EM-同軸S-7C-FBx2	FEP50
	予備	空配管	FEP50
	予備（弱電）	空配管	FEP50
	予備（弱電）	空配管	FEP50
	予備（弱電）	空配管	FEP50
	弱電（SP）	EM-HP1.2-3C	FEP30
	弱電（デジタルサイネージ）	EM-UTPc at6 ax2	FEP30
	弱電（防犯カメラ）	EM-同軸S-5C-FB	FEP30
	弱電（SW）	EM-CPEE1.2-2Px2	FEP30
q 2	動力 LP-9，中央テナント	EM-CET1000	FEP80
	動力 LP-9，市場全体共用	EM-CET1000	FEP80
	動力 LP-9，テナント共用	EM-CET1000	FEP80
	動力 LP-9，市場共用	EM-CET1000	FEP80
	動力 LP-1～3	EM-CET1000	FEP80
	動力 LP-4～8	EM-CET1000	FEP80
	動力 エア-ポンプ（発電機～）	EM-CET220	FEP50
	予備	空配管	FEP100
	電灯 LP-1～3	EM-CET600	FEP65
	電灯 LP-4～8	EM-CET600	FEP65
	電灯 LP-9,市場全体共用,中央	EM-CET1000	FEP80
	電灯 売店	EM-CET1000	FEP80
	予備	空配管	FEP100

*既設配線を使用

q 3	動力 LP-9，中央テナント	CVT1000	FEP80
	動力 LP-9，市場全体共用	CVT380	FEP65
	動力 LP-9，テナント共用	CVT1000	FEP80
	動力 LP-9，市場共用	CVT600	FEP65
	動力 LP-1～3	CVT600	FEP65
	動力 LP-4～8	CVT1000	FEP80
	動力 エア-ポンプ（発電機～）	CV3.50-3C	FEP50
	予備	空配管	FEP100
	電灯 LP-1～3	CVT600	FEP65
	電灯 LP-4～8	CVT600	FEP65
	電灯 LP-9,市場全体共用,中央	CVT600	FEP65
	電灯 売店	CVT1000	FEP80
	予備	空配管	FEP100

r 1	電灯 LP-B	EM-CET600	FEP80
	電灯 LP-C	EM-CET600	FEP80
	動力 LP-B	EM-CET600	FEP80
	動力 LP-C	EM-CET380	FEP50
	予備	空配管	FEP100
	弱電（SP）	EM-HP1.2-3C	FEP30
	弱電（デジタルサイネージ）	EM-UTPc at6 ax2	FEP30
	弱電（防犯カメラ）	EM-同軸S-5C-FB	FEP30
	弱電（SW）	EM-CPEE1.2-2Px2	FEP30
	弱電	空配管	FEP30
r 2	弱電（デジタルサイネージ）	EM-UTPc at6 ax2	FEP30
	弱電（防犯カメラ）	EM-同軸S-5C-FB	FEP30
	弱電（SW）	EM-CPEE1.2-2Px2	FEP30
	弱電	空配管	FEP30
r 3	電灯 LP-B	EM-CET600	FEP80
	電灯 LP-C	EM-CET600	FEP80
	動力 LP-B	EM-CET600	FEP80
	動力 LP-C	EM-CET380	FEP50
	予備	空配管	FEP100
	弱電（SP）	EM-HP1.2-3C	FEP30
	弱電（SW）	EM-CPEE1.2-2P	FEP30
	弱電	空配管	FEP30
r 4	電灯 LP-C	EM-CET600，E140x2	FEP80
	動力 LP-C	EM-CET380，E140x2	FEP50
	予備	空配管	FEP100
	弱電（SW）	EM-CPEE1.2-2Px2	FEP30
r 5	電灯 LP-B	EM-CET600	FEP80
	動力 LP-B	EM-CET600	FEP80
	予備	空配管	FEP100
	弱電（SP）	EM-HP1.2-3C	FEP30
	弱電（SW）	EM-CPEE1.2-2P	FEP30
	弱電	空配管	FEP30


特記事項		TEL 0470-22-3764 (代) FAX 0470-22-3785 〒29
------	--	--

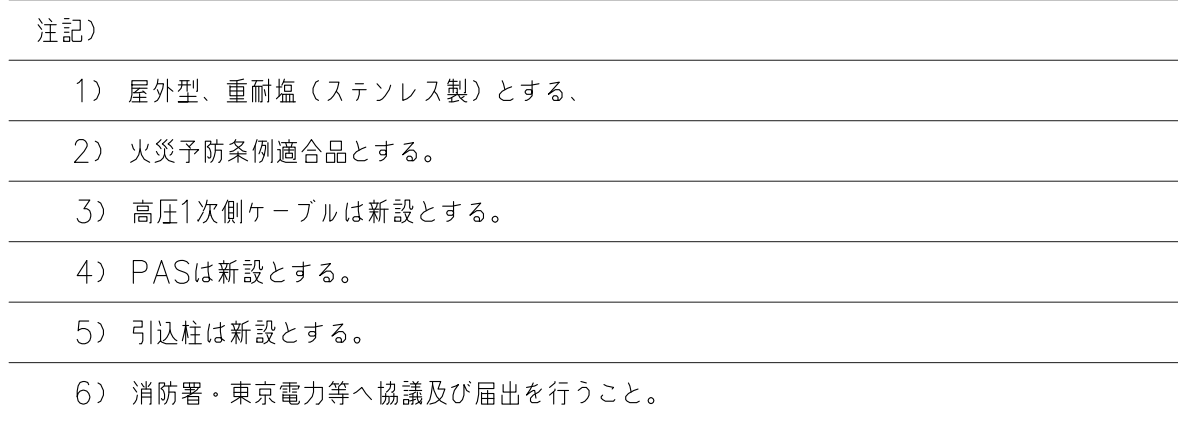

幹線	負 荷 名 称	容量	ケーブルサイズ	MCCB容量
No.			-	P AF/AT
L01	テナント1～7	19.0	EM-CET100□	3 225/150
L02	テナント8～14	21.0	EM-CET100□	3 225/125
L03	全体共用等	25.0	EM-CET100□	3 225/150
L04	飲食C/多目的ホール	30.0	EM-CET100□	3 225/125
L05	公園	4.0	EM-CET14□	3 50/20
L06	売店	-	EM-CET100□	3 100/100
L07	旧電気室	-	EM-CET138□	3 50/50
L08	LP-B盤（飲食カフェ）	10.0	EM-CET160□	3 100/75
L09	LP-C盤（屋外）	10.0	EM-CET160□	3 100/75
L10	LP-倉庫盤	10.0	EM-CET22□	3 50/50
-	予備	-	-	3 100/100
-	-	-	-	2 50/20
-	所内電源	-	-	2 50/20
(kVA)				
P01	発電機	15.0	EM-FPT38□	3 100/100
P02	テナント共用	27.37	EM-CET100□	3 225/175
P03	市場共用	22.87	EM-CET100□	3 225/125
P04	全体共用等	18.0	EM-CET160□	3 225/125
P05	テナント1～7	30.0	EM-CET100□	3 225/175
P06	テナント8～14	35.0	EM-CET100□	3 225/200
P07	市場中央テナント	40.0	EM-CET150□	3 225/225
P08	LP-10 飲食C	35.0	EM-CET100□	3 225/200
P09	LP-11 多目的ホール	35.0	EM-CET100□	3 225/200
P10	浄化槽	15.0	EM-CET160□	3 100/100
P11	受水槽（加圧給水）	4.4	EM-CET22□	3 50/40
P12	LP-B盤	10.0	EM-CET160□	3 100/75
P13	LP-C盤	10.0	EM-CET138□	3 100/75
P14	LP-倉庫盤	5.0	EM-CET22□	3 50/50
P15	予備	-	-	3 100/100
P16	エアポンプ	3.0	CW5.5φ-3C	3 50/50

No. 1 電灯盤 119kVA

No. 1 動力盤

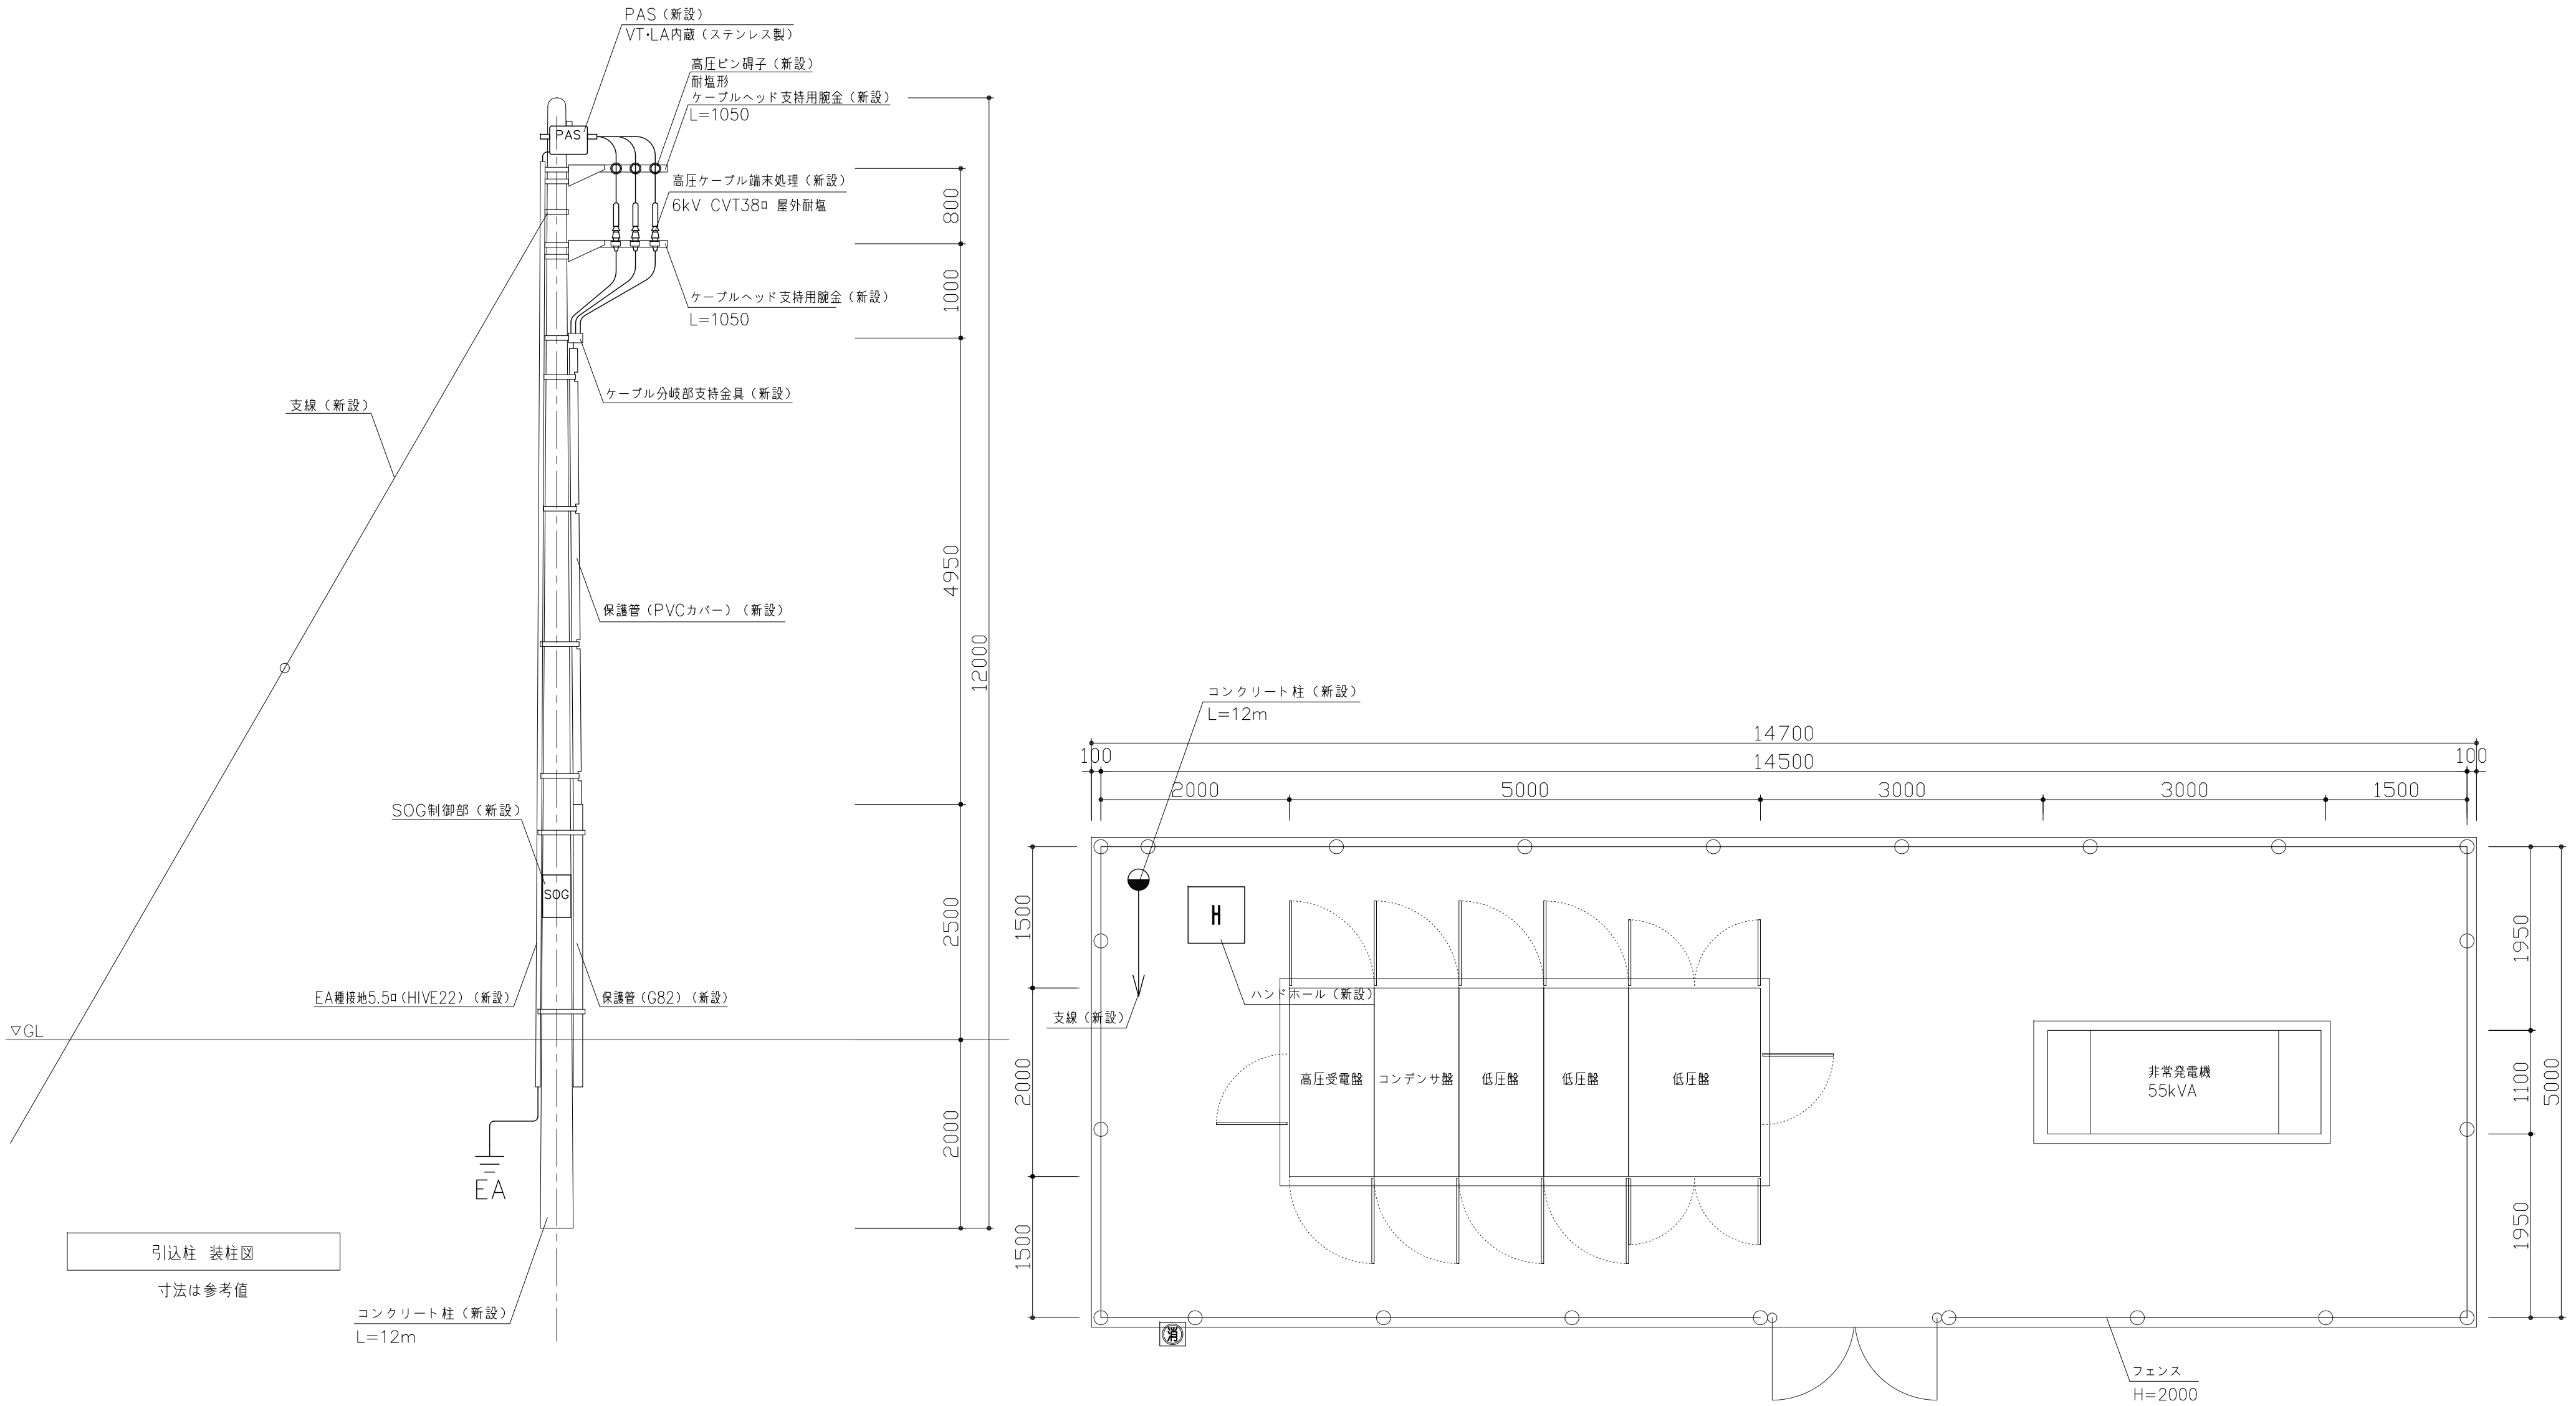

引込柱 装柱図
寸法は参考値

コンクリート柱（新設）
L=12m

受変電設備（参考図）S=1/50
寸法は参考値

記 号	名 称	備 考
消	消火器（ABC10号） ステンレス製収納箱入り	


非常発電機仕様

発 電 機	特記	消防法適合品
	仕様	屋外超低騒音形 重耐塩仕様
	規格	NEGA(内発協認証品)
	出力	80kVA 長時間形
	形式	保護形・自己通風方式
	絶縁種別	H種
	電圧	50Hz-200V
	相数	三相3線式
	極数・回転数	4P 1500min
	励磁方式	ブラシレス励磁
エ ン ジ ン	出力	77.6kW 長時間形
	冷却方式	ラジエータ
	始動方式	電気始動方式(自動始動40秒)
	騒音	75db以下
燃 料	燃料	軽油
	燃料タンク	80L
充 電 機	充電器	全自動トランジスタ方式
	充電池方式	REH形 制御弁式鉛
	充電池容量	24V 40Ah
	電源切替器	自動始動発電機盤 搭載


・保安装置が動作した場合、下表の動作・警報表示を行う。

項 目	機関停止	主回路遮断	表示灯（赤色）	警報（ベル）
重 故 障	緊急停止	○	○	○
	始動渋滞	○	—	○
	冷却水温度上昇	○	○	○
	潤滑油圧低下	○	○	○
	過回転	○	○	○
	燃料油最低油量	—	○	○
	過電流	○	○	○


非常発電機 単線結線図（参考）

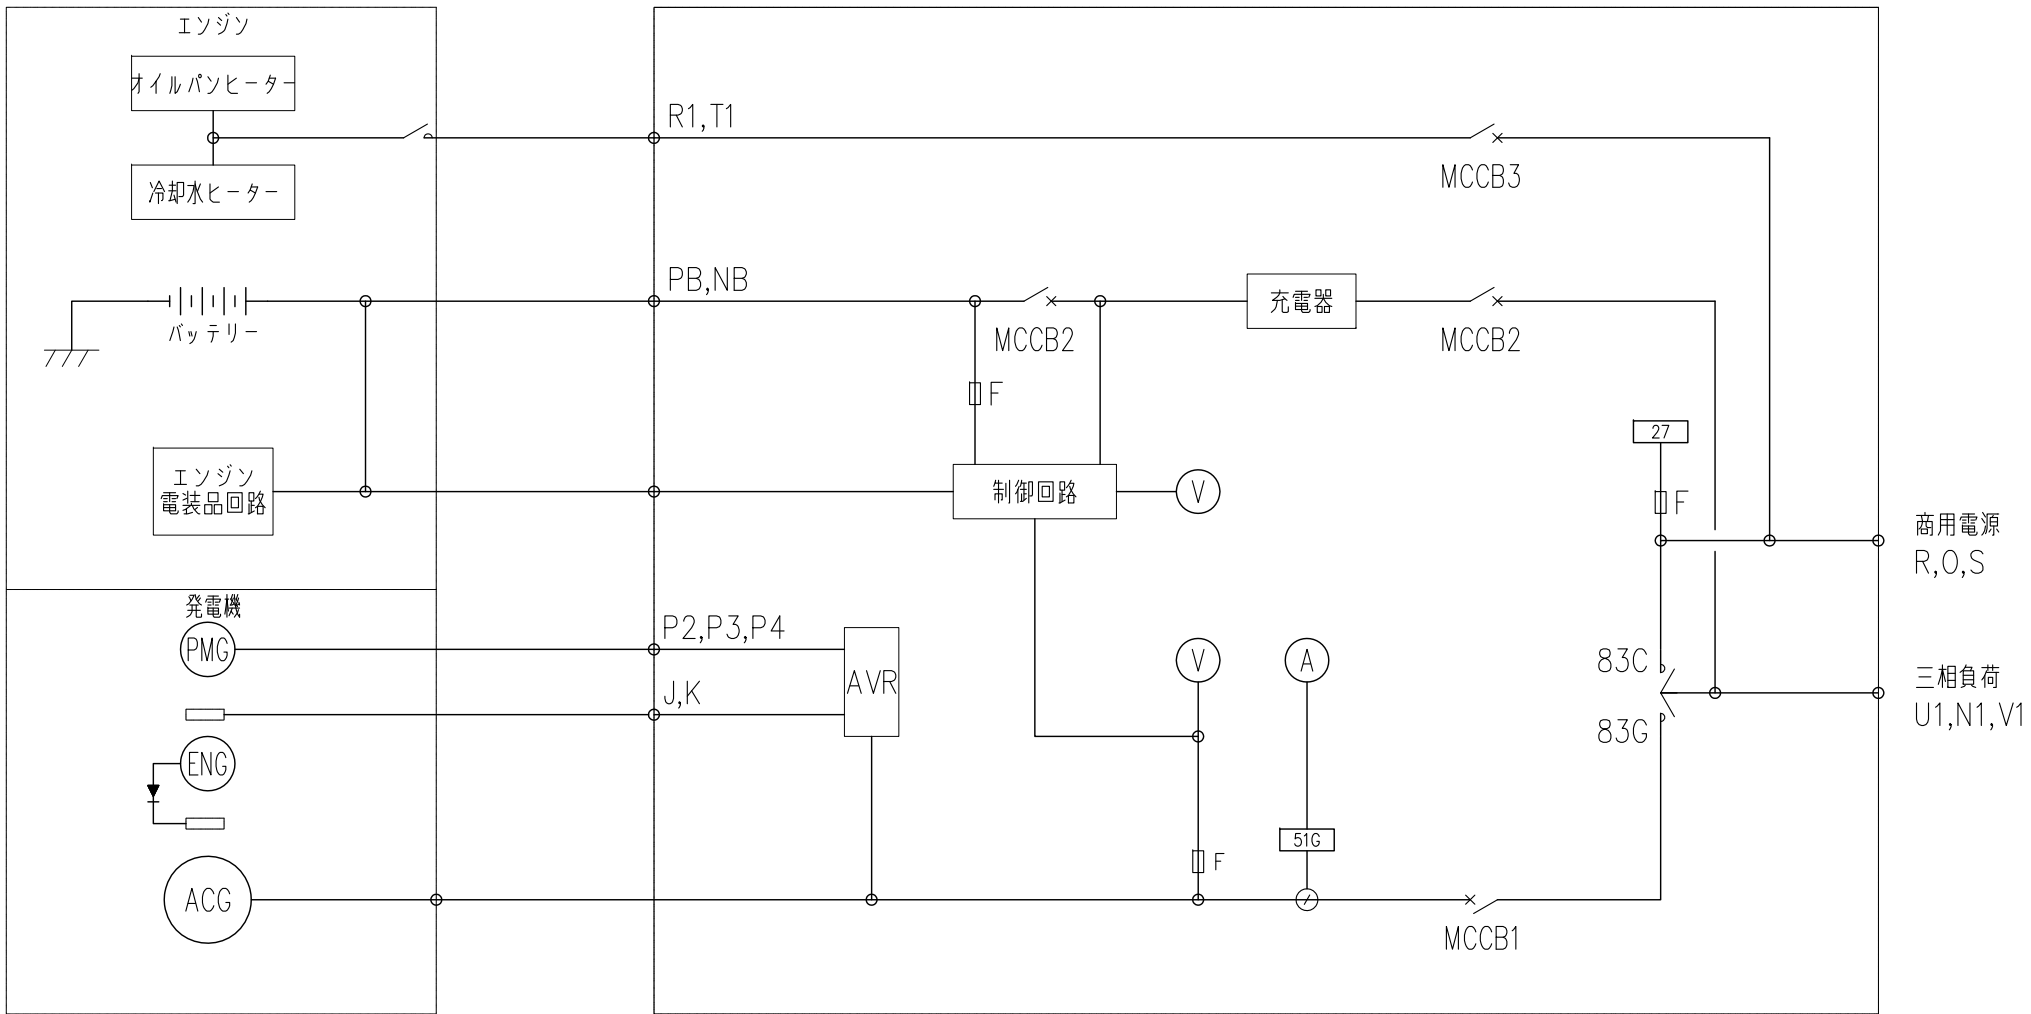




重故障警報表示を行う。

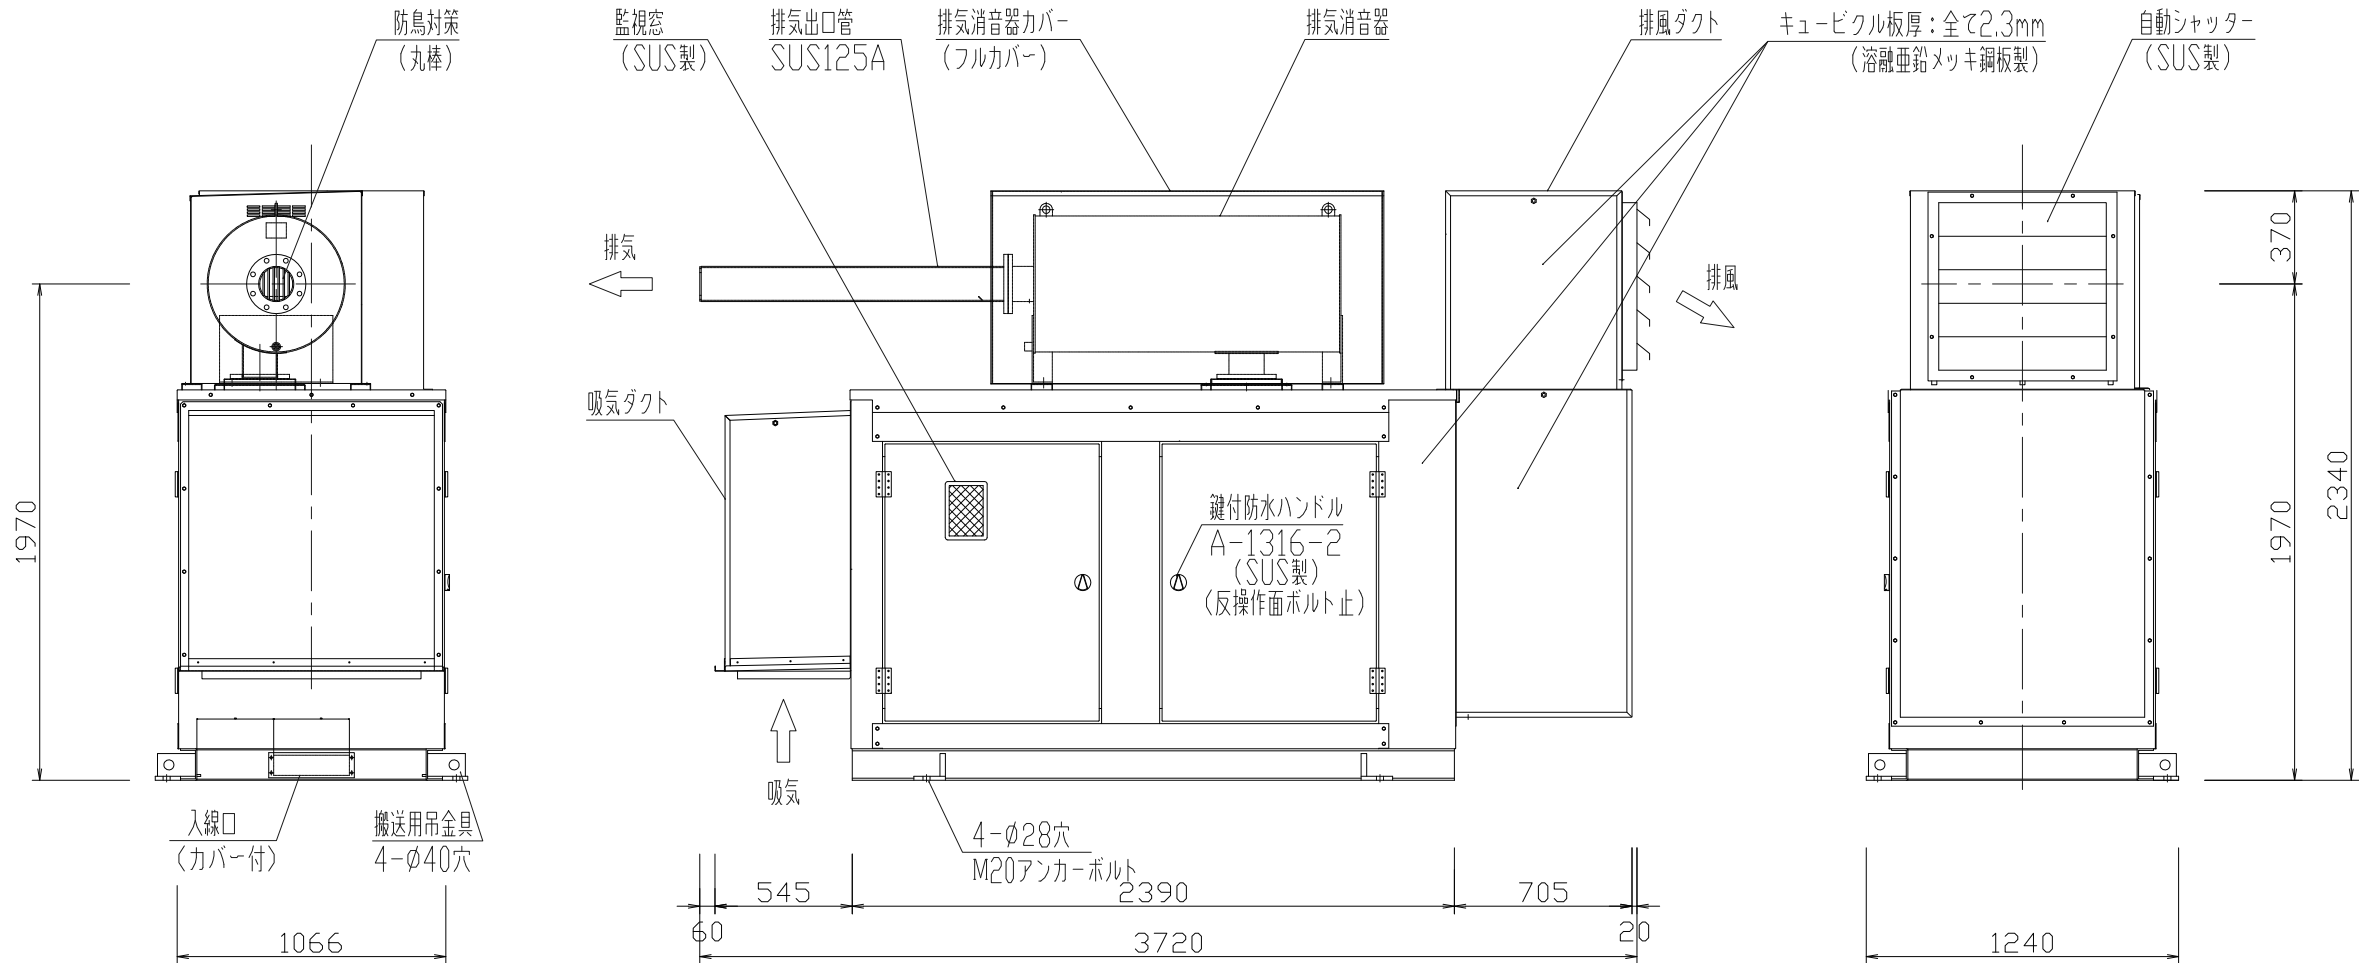

非常発電機 姿図 S=1/30（参考）

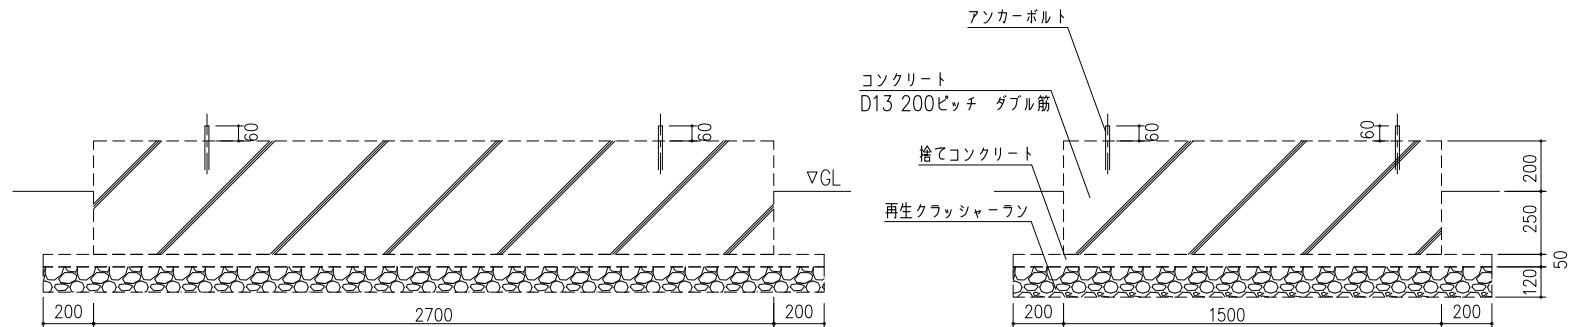

非常発電機 基礎図 S=1/30（参考）

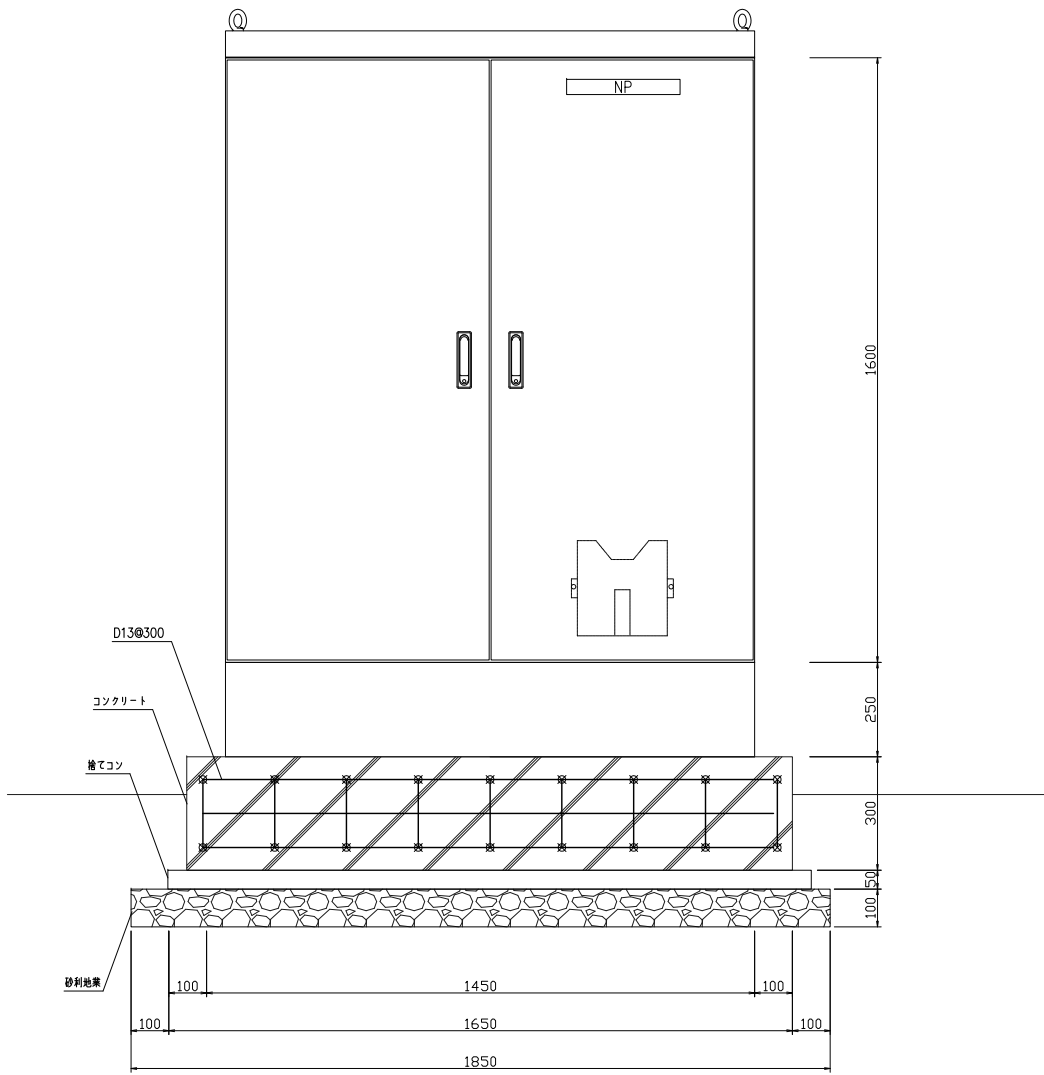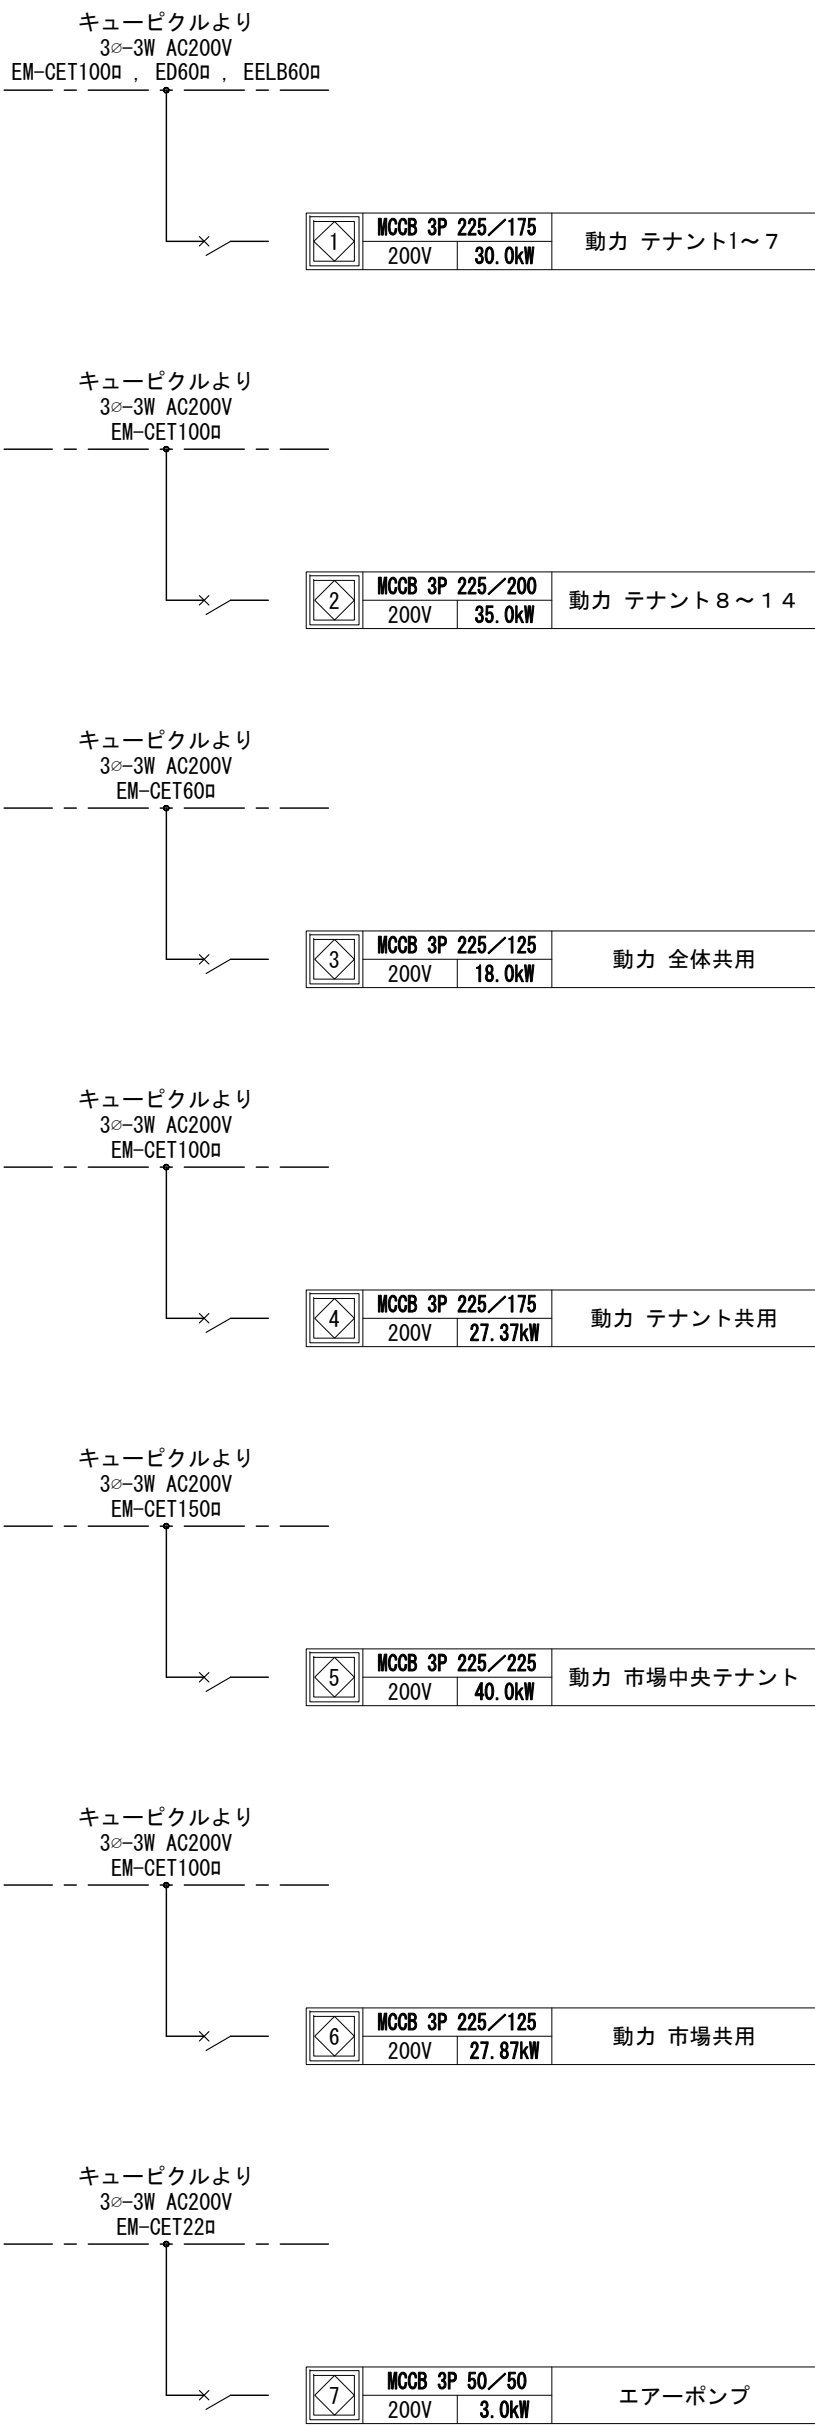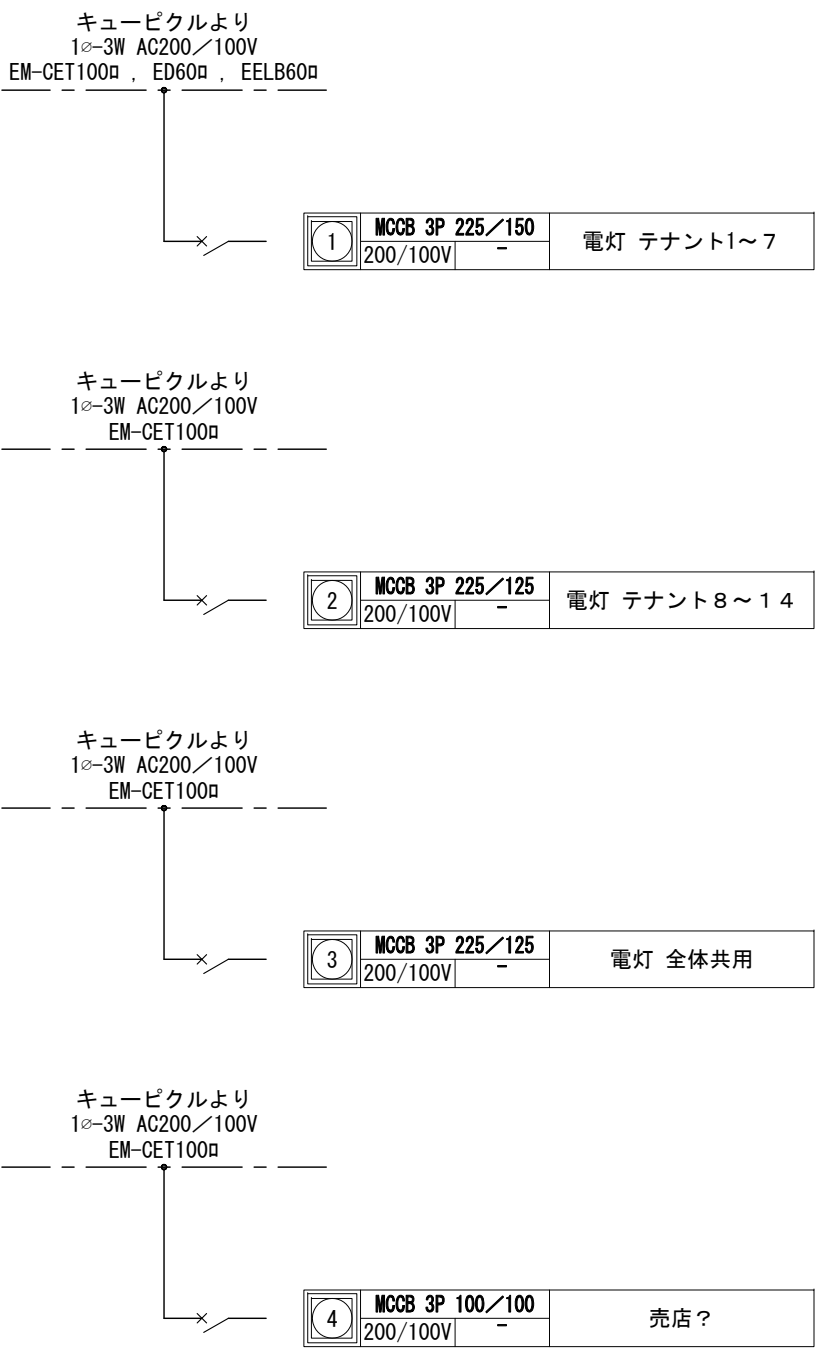

盤姿図（参考）S=1/20
寸法は参考値

- 注記）
- 1）露出型・自立型・ステンレス製・塗装仕上げ
カギ番号、NPは監督員と協議のこと。
 - 2）公共建築仕様
 - 3）ED,EELB接地付きとする。
 - 4）屋外・防水型とする。
 - 5）基礎は建築工事とする。

LP-MA 接続盤 単線結線図

特記事項

BIKEN株式会社
美建設計

〒294-0045 千葉県船山市北条1355-45 TEL. 0470-22-3764 (代)
千葉県知事登録 第一種電気工事士 第1-2310-9001号 FAX. 0470-22-3785
一般建築士 第 246699号 岩崎一博

CHECKED DRAWN

PROJECT ■ 潮風王国改修工事（電気設備工事）





DATE ■ 2026・03・18

NO ■ E-011

ITEMS ■ 分電盤 単線結線図（1）（LP-MA）

SCALE ■ S=N/S




LP-旧電気室 単線結線図

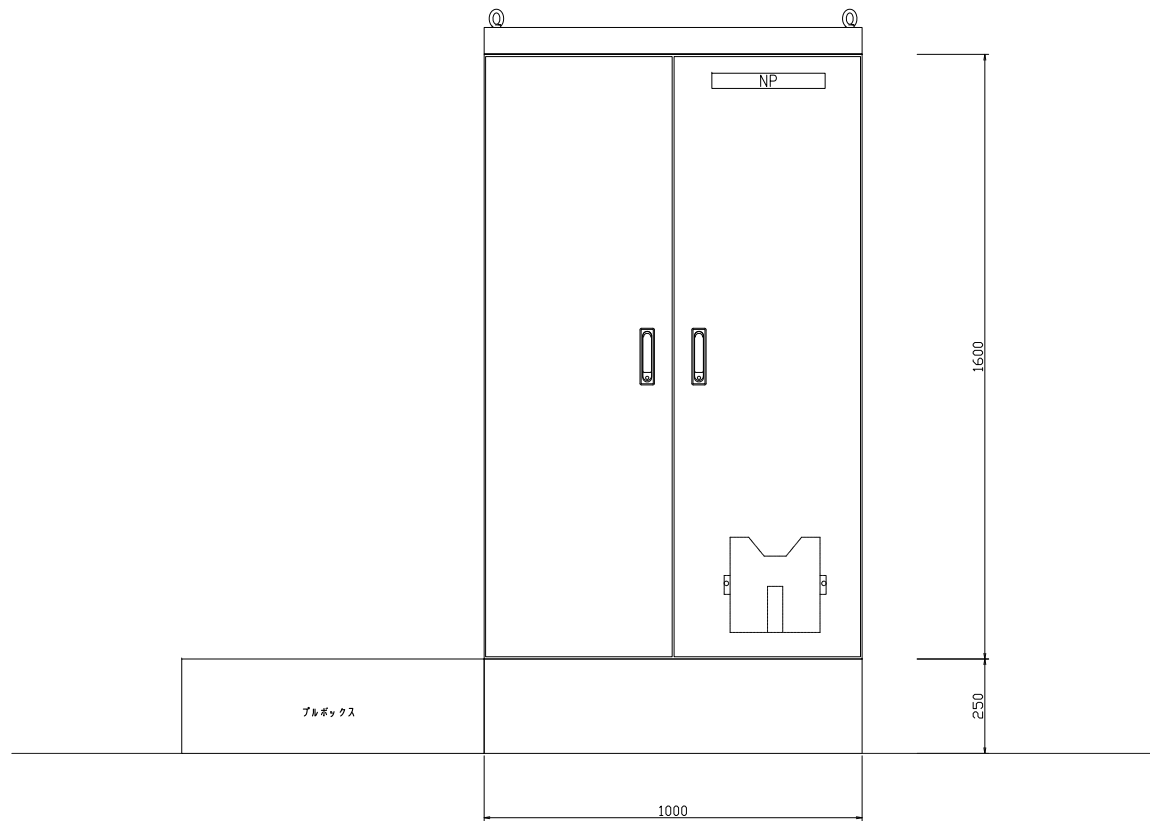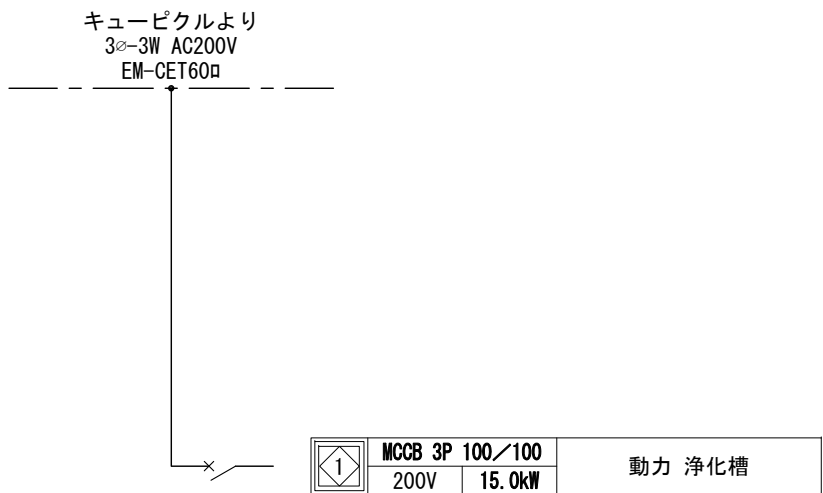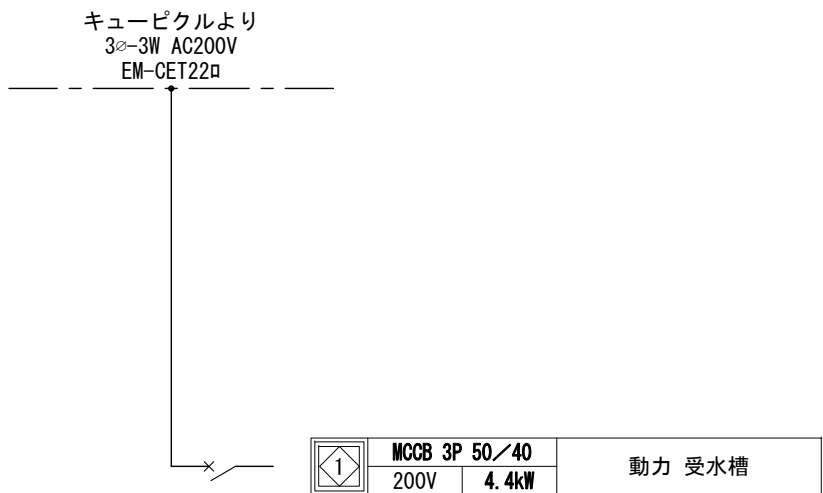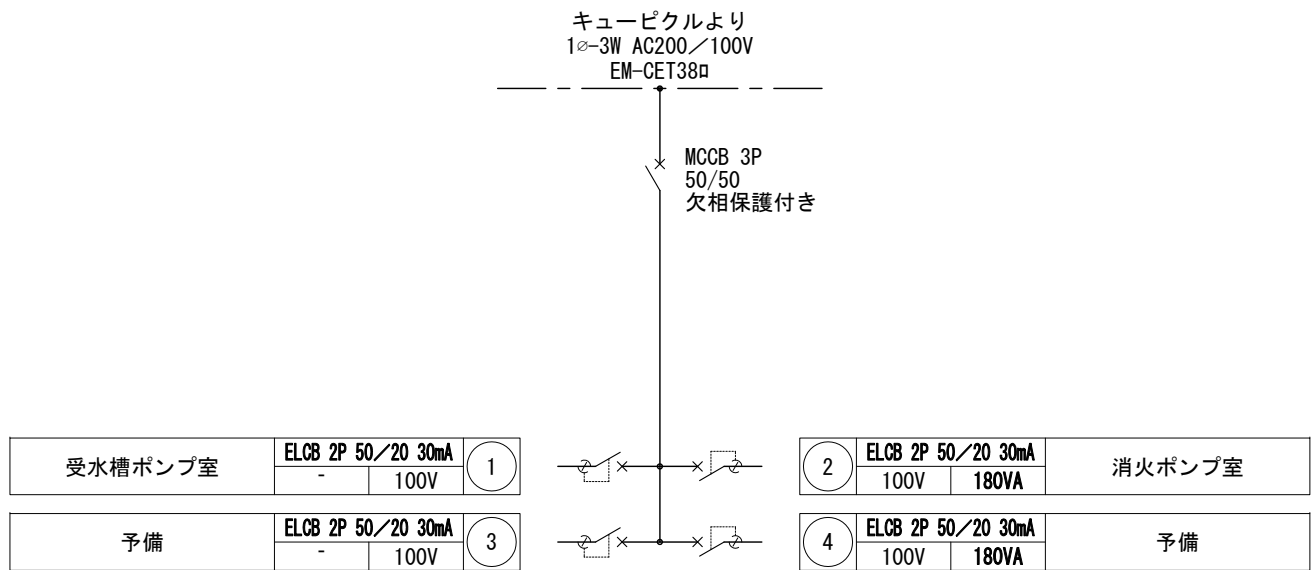

盤姿図 (参考) S=1/20
寸法は参考値

- 注記)
- 1) 露出型・自立型・ステンレス製・塗装仕上げ
カギ番号、NPは監督員と協議のこと。
 - 2) 公共建築仕様
 - 3) ED,EELB接地付きとする。
 - 4) 屋外・防水型とする。
 - 5) 基礎は建築工事とする。




LP-倉庫 単線結線図

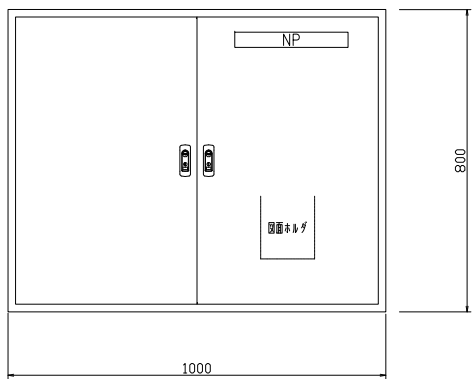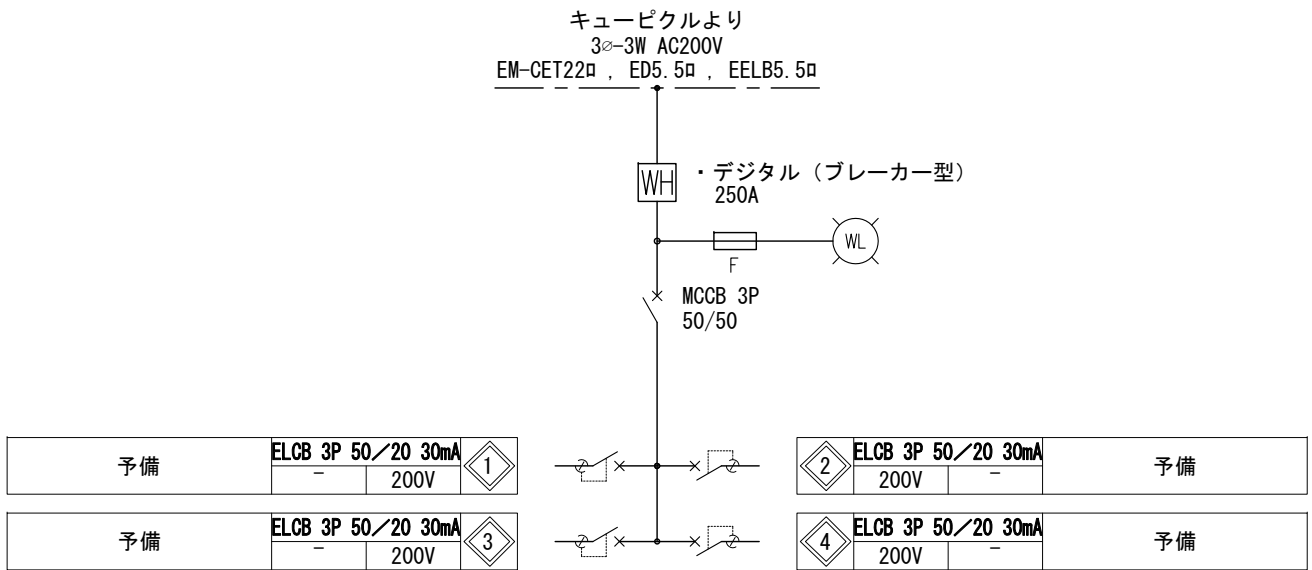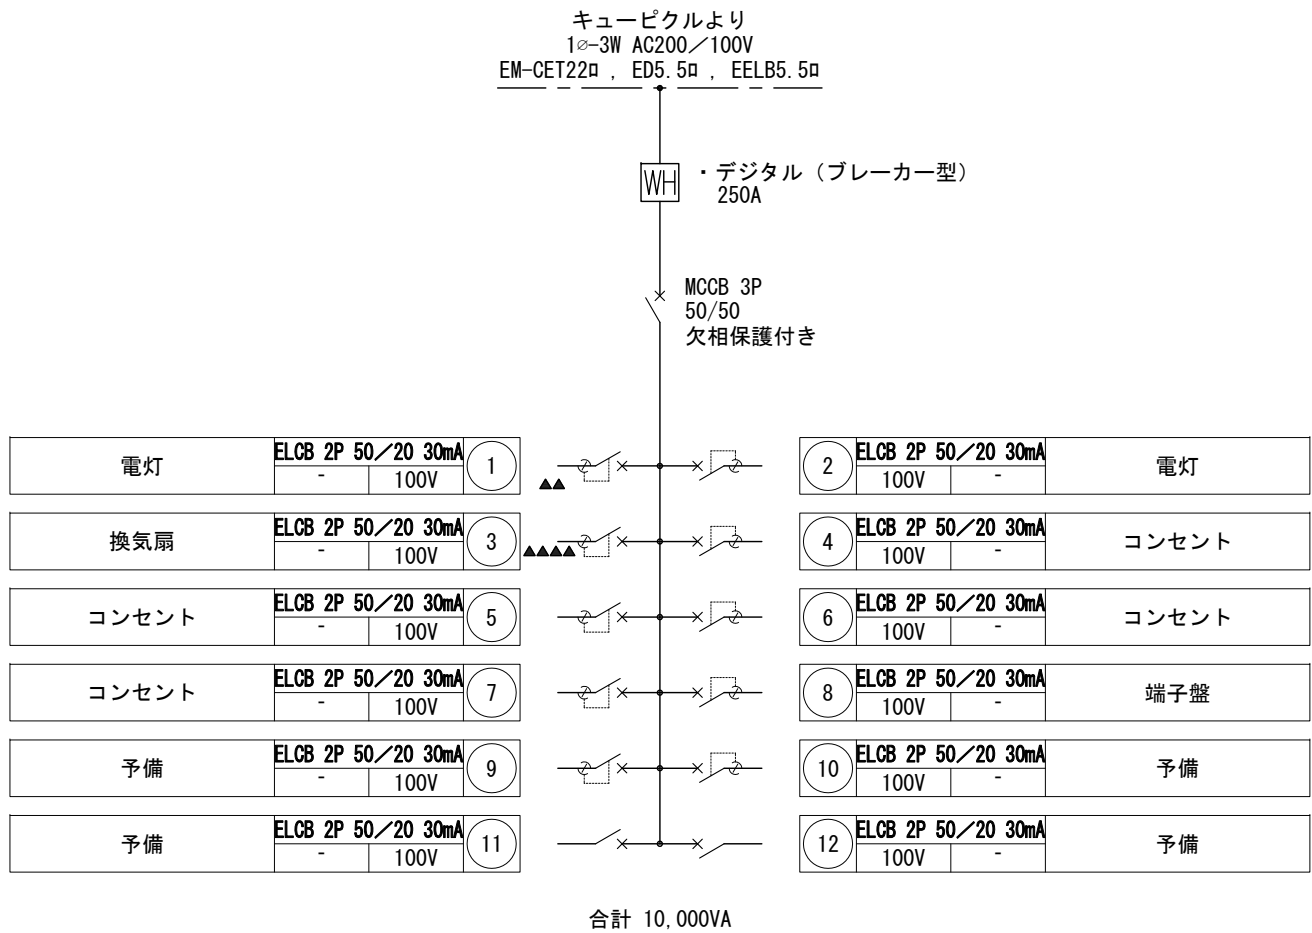

盤姿図 (参考) S=1/20
寸法は参考値

- 注記)
- 1) 露出型・壁掛型・銅板製・塗装仕上げ
カギ番号、NPは監督員と協議のこと。
 - 2) 公共建築仕様
 - 3) ED,EELB接地付きとする。
 - 4) タイマースイッチ回路付きとする。
 - 5) 自動点滅回路付きとする。
 - 6) 換気扇回路は過負荷保護装置 (4回路)
付きとする。

LP-B 単線結線図

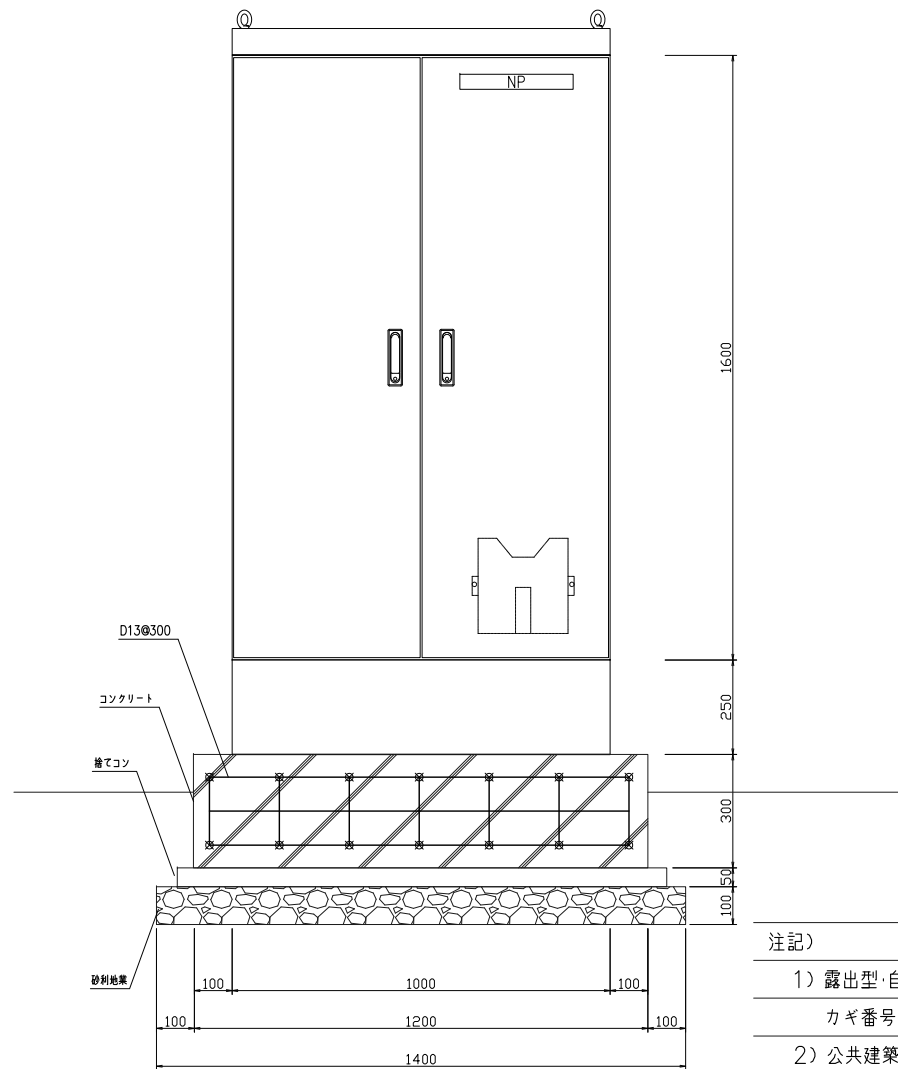
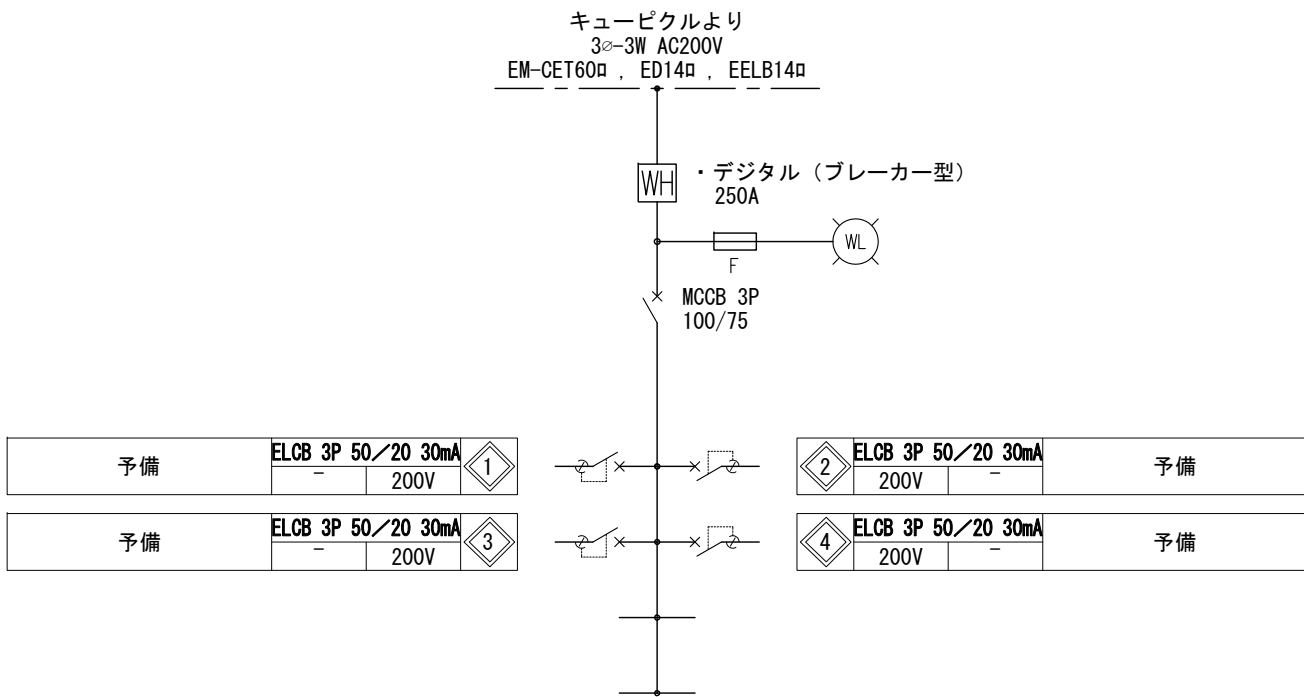
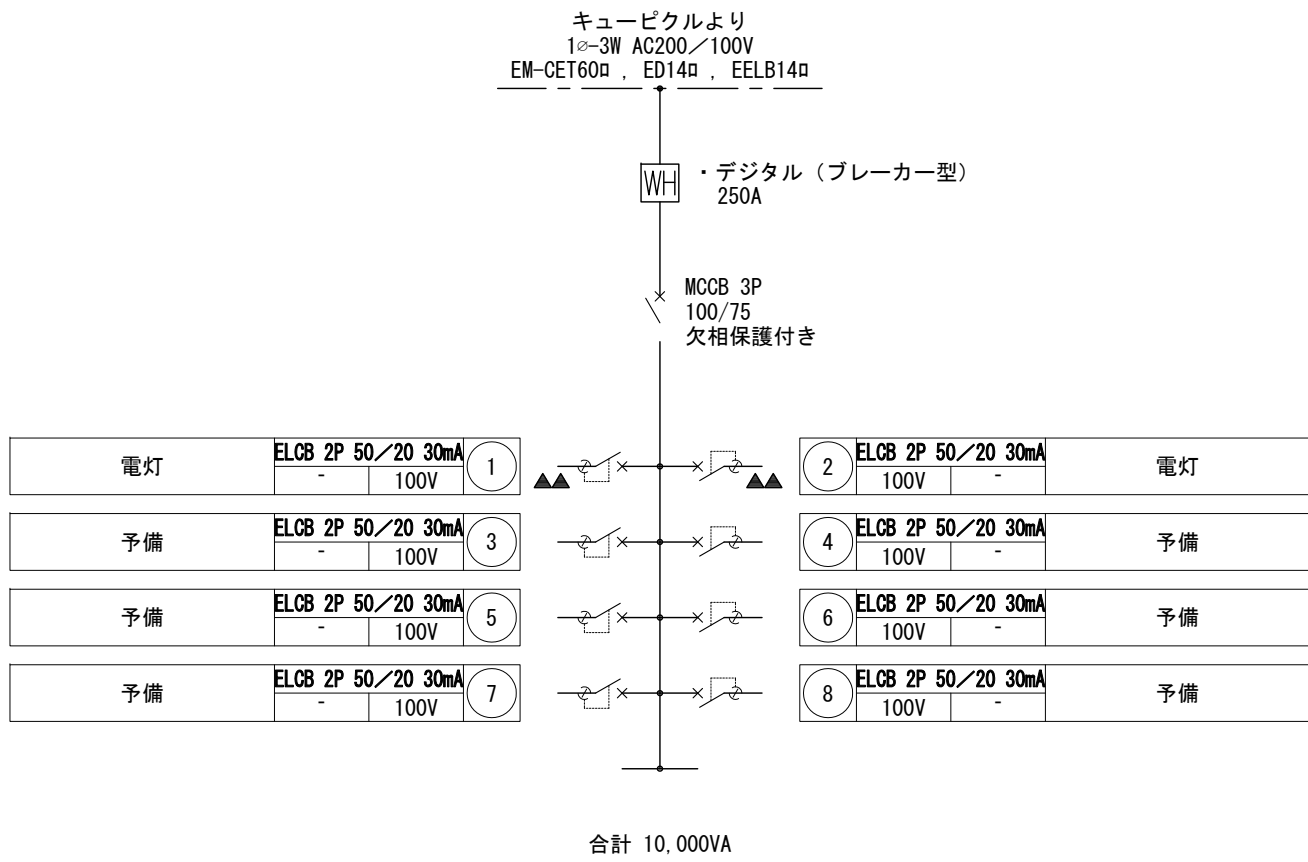


- 注記)
- 1) 露出型・自立型・ステンレス製・塗装仕上げ
カギ番号、NPは監督員と協議のこと。
 - 2) 公共建築仕様
 - 3) ED,EELB接地付きとする。
 - 4) タイマースイッチ付きとする。
 - 5) フル2線式リモコン付きとする。
 - 6) 屋外・防水型とする。
 - 7) 基礎は建築工事とする。

盤姿図（参考）S=1/20

寸法は参考値



LP-C 単線結線図

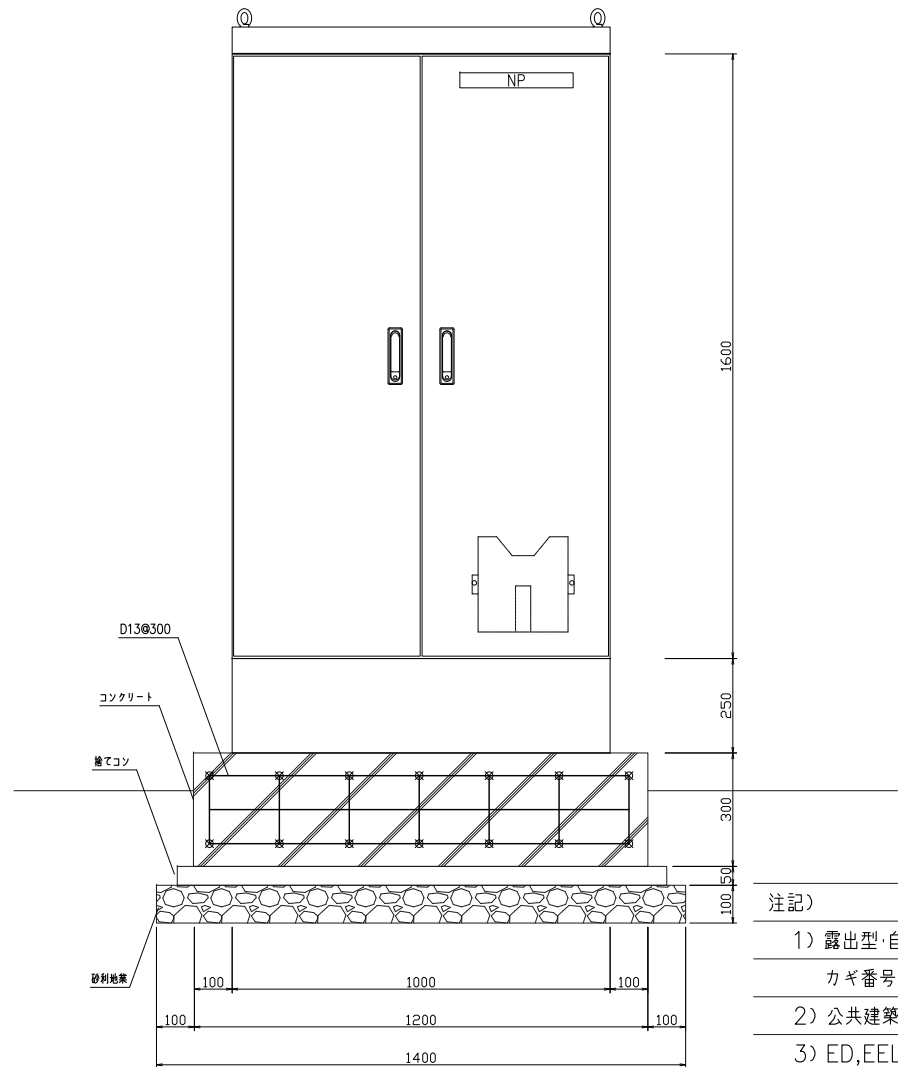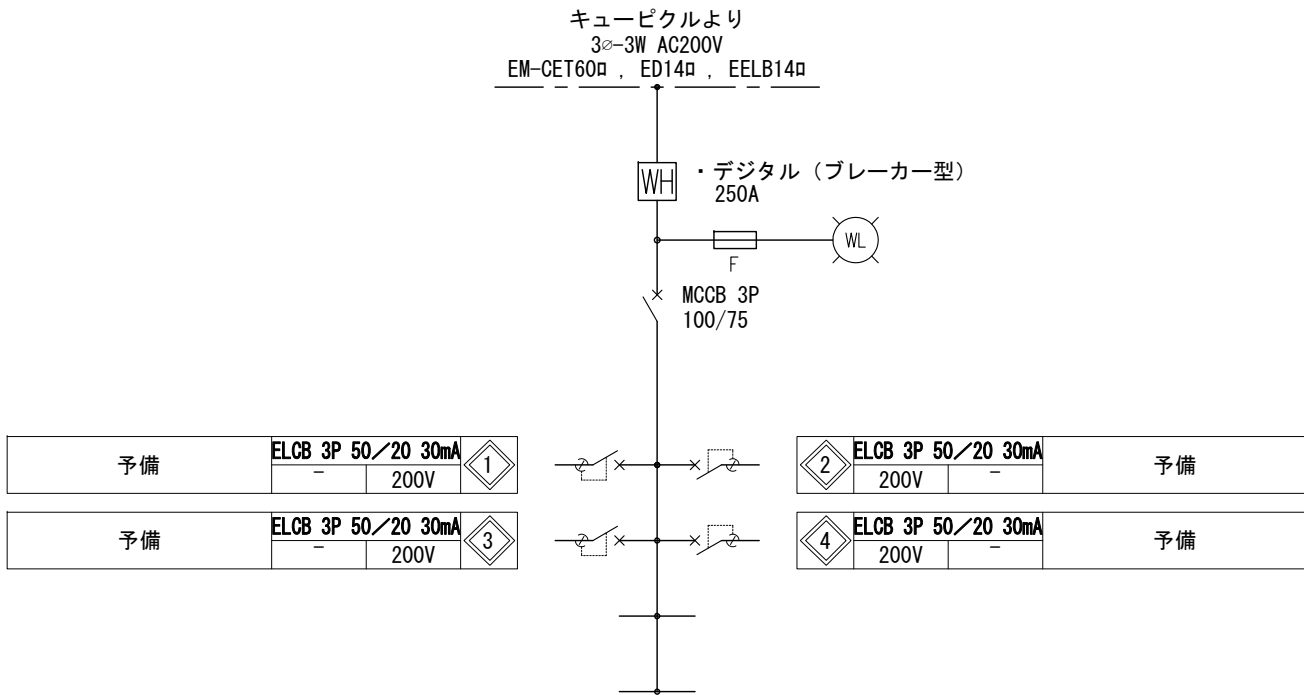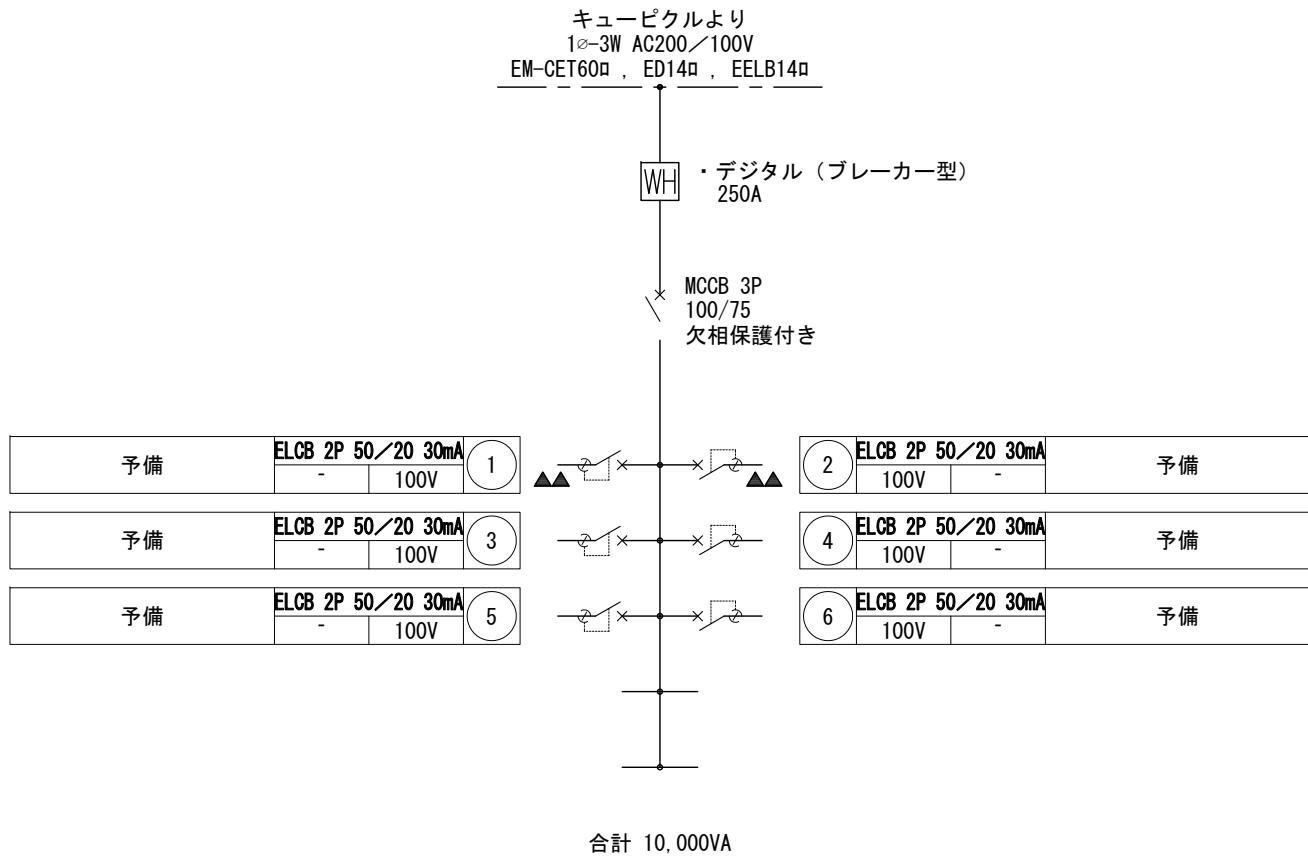

- 注記)
- 1) 露出型・自立型・ステンレス製・塗装仕上げ
カギ番号、NPは監督員と協議のこと。
 - 2) 公共建築仕様
 - 3) ED,EELB接地付きとする。
 - 4) タイマースイッチ付きとする。
 - 5) フル2線式リモコン付きとする。
 - 6) 屋外・防水型とする。
 - 7) 基礎は建築工事とする。


盤姿図（参考）S=1/20

寸法は参考値

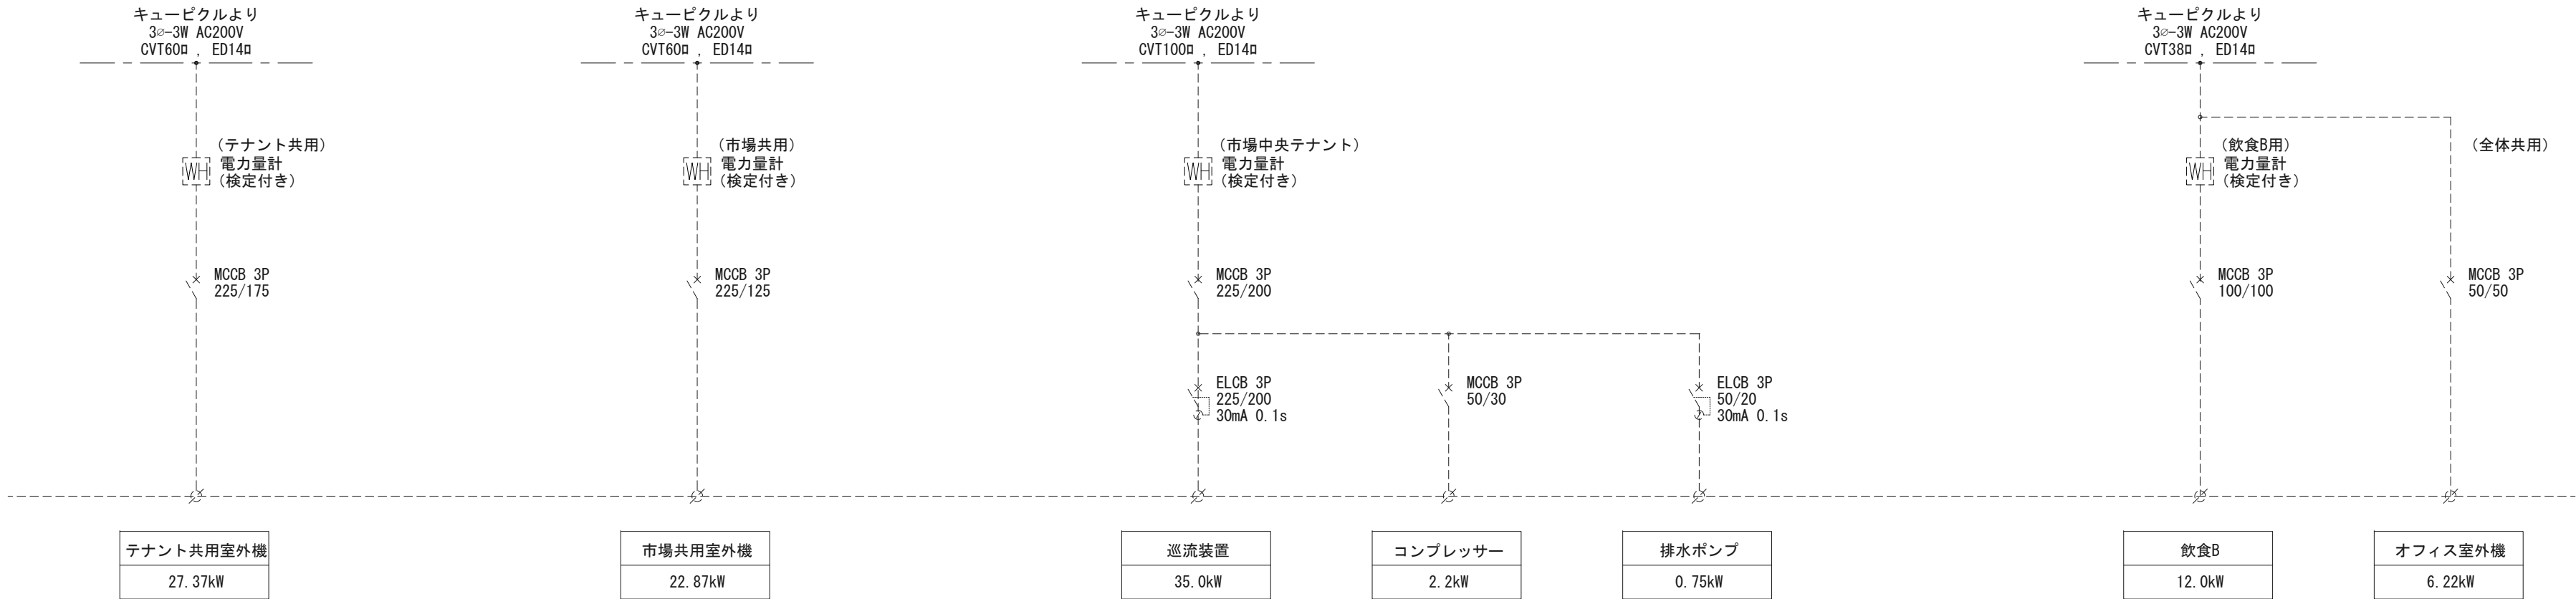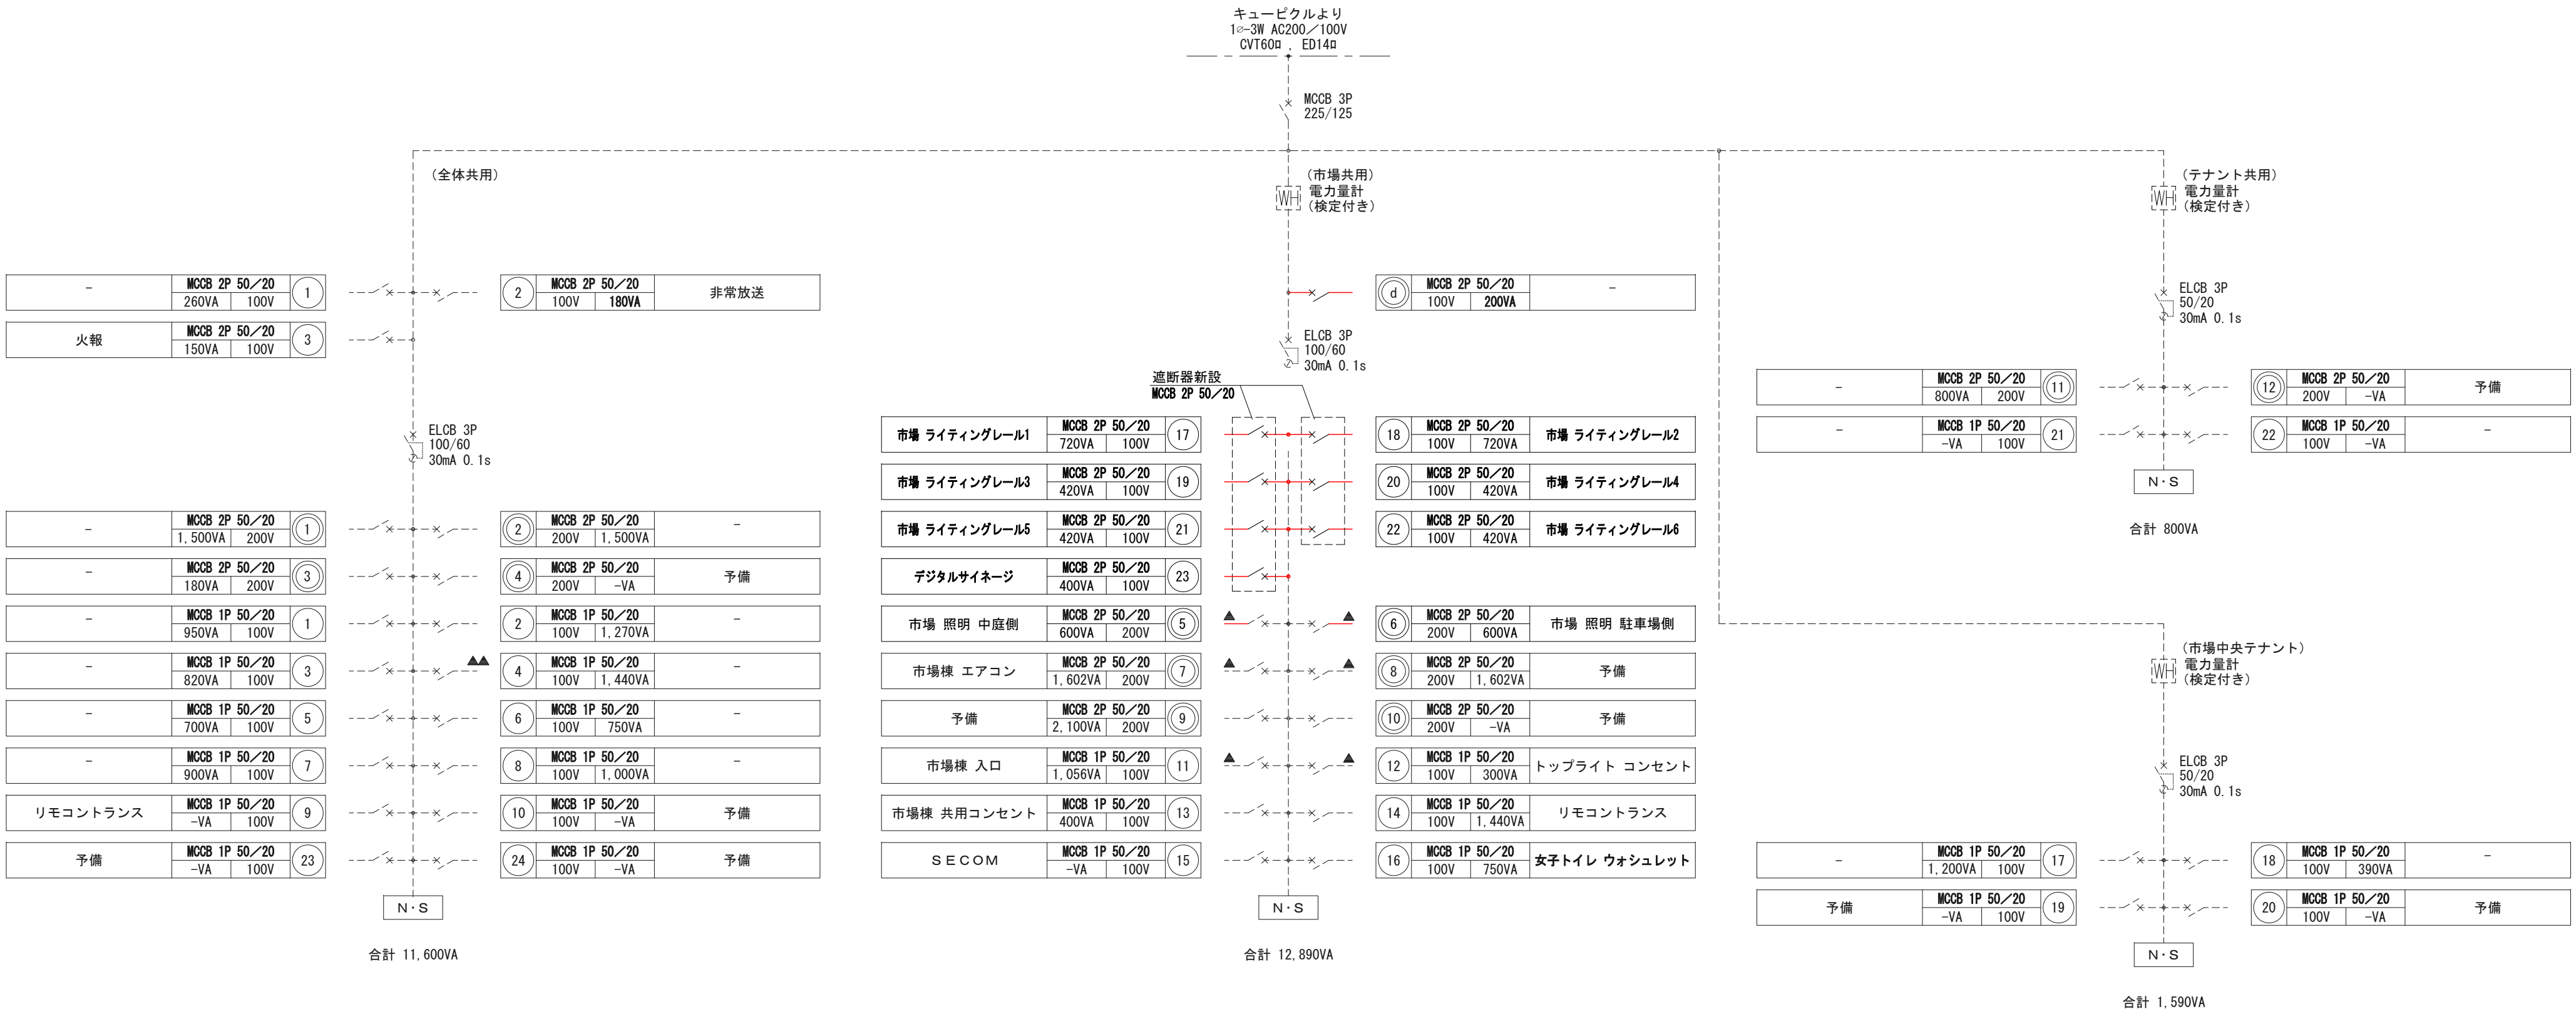


受変電設備 単線結線図





電灯・動力分電盤（LP-1） 単線結線図

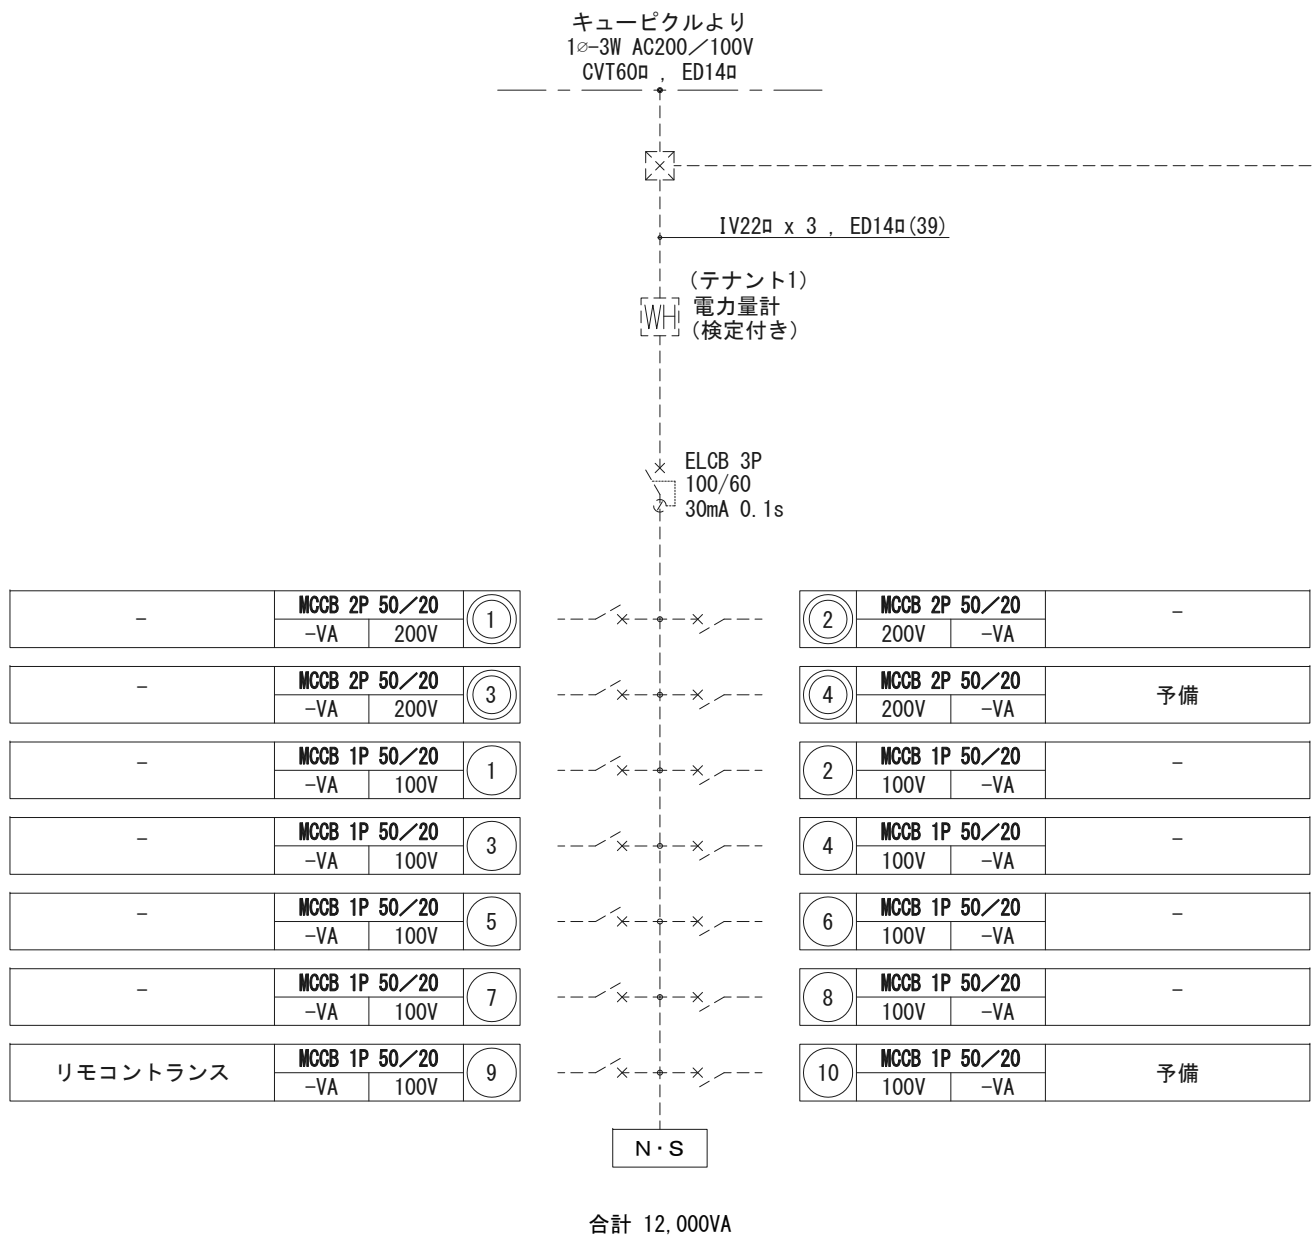

電灯・動力分電盤（LP-2） 単線結線図

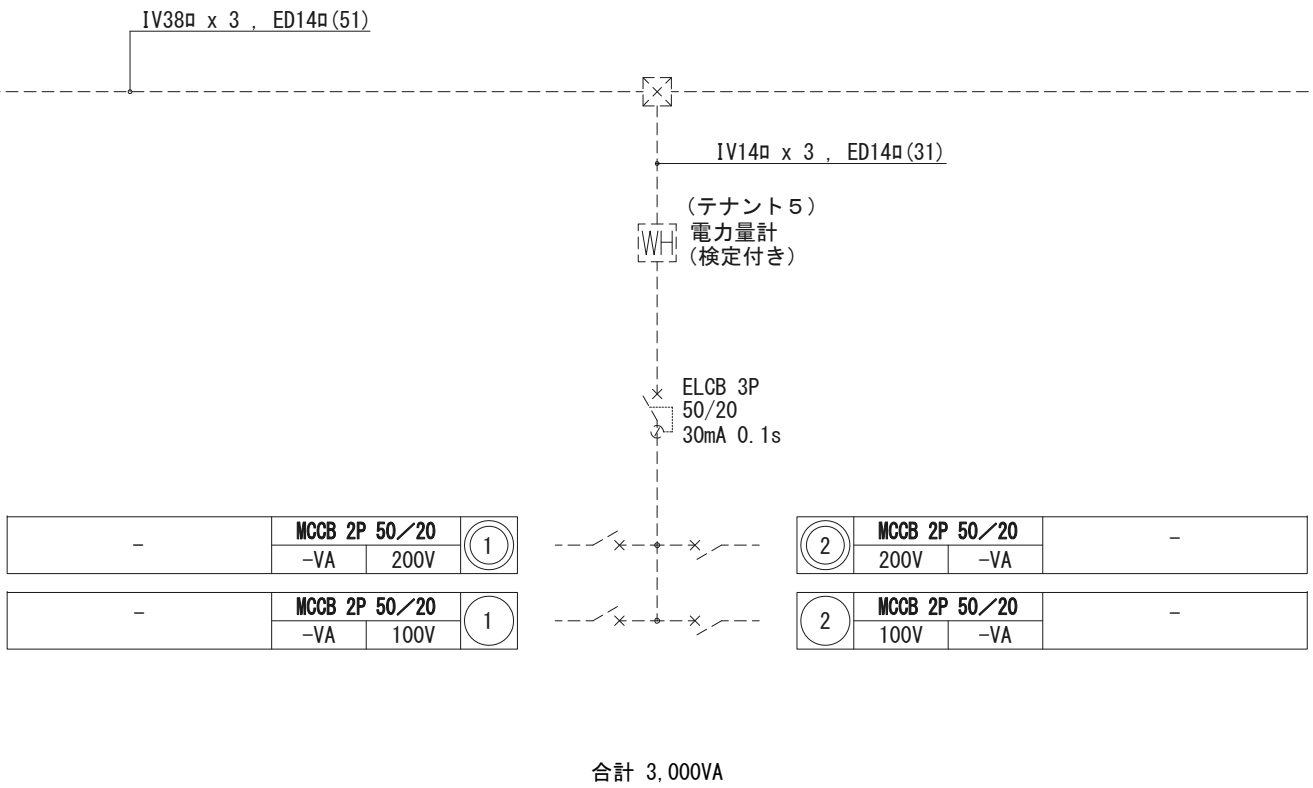

電灯・動力分電盤（LP-3） 単線結線図

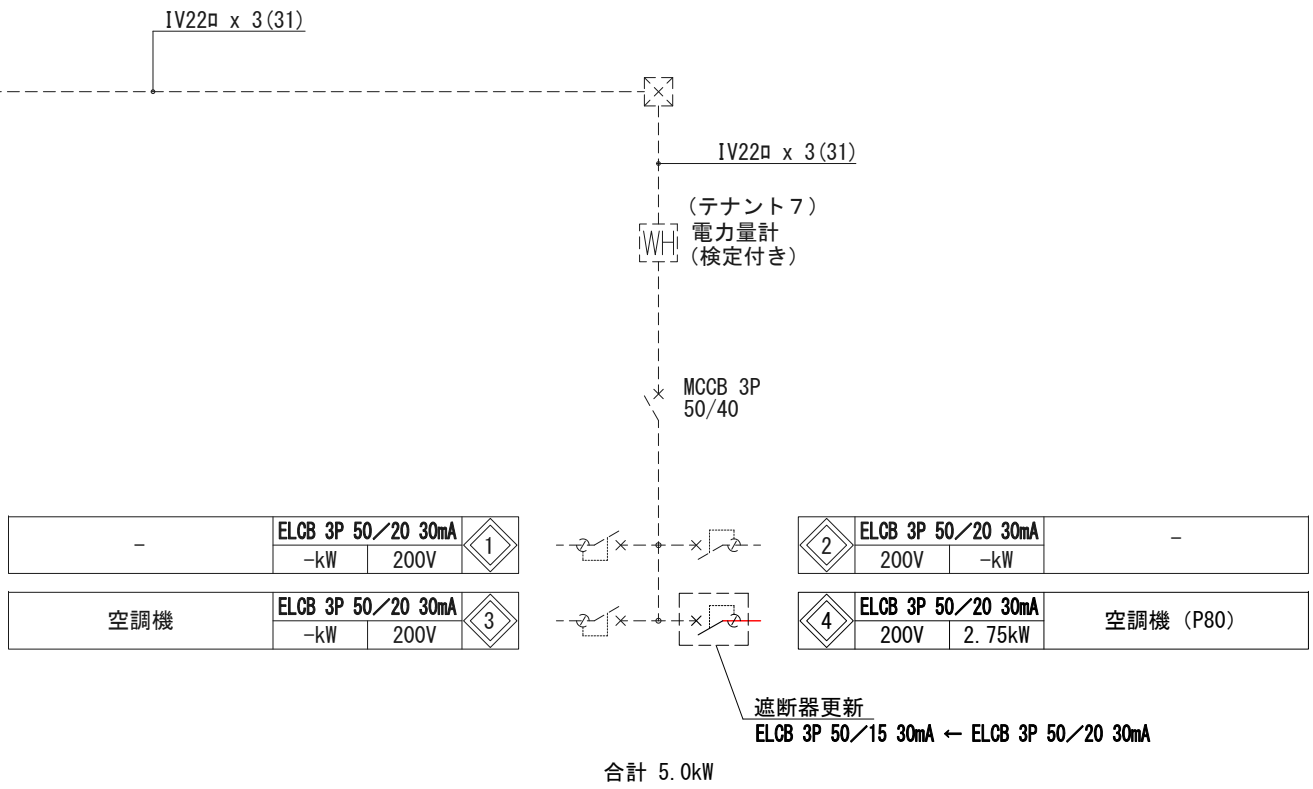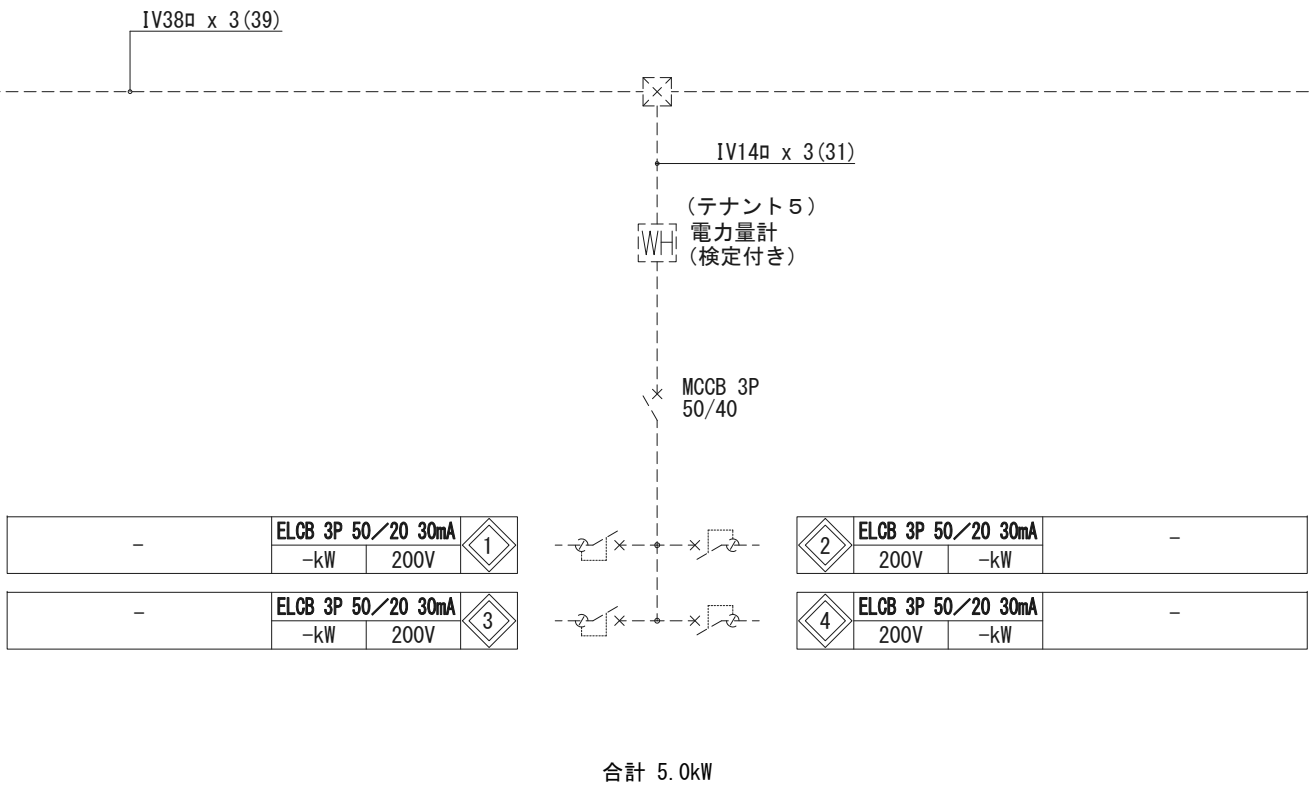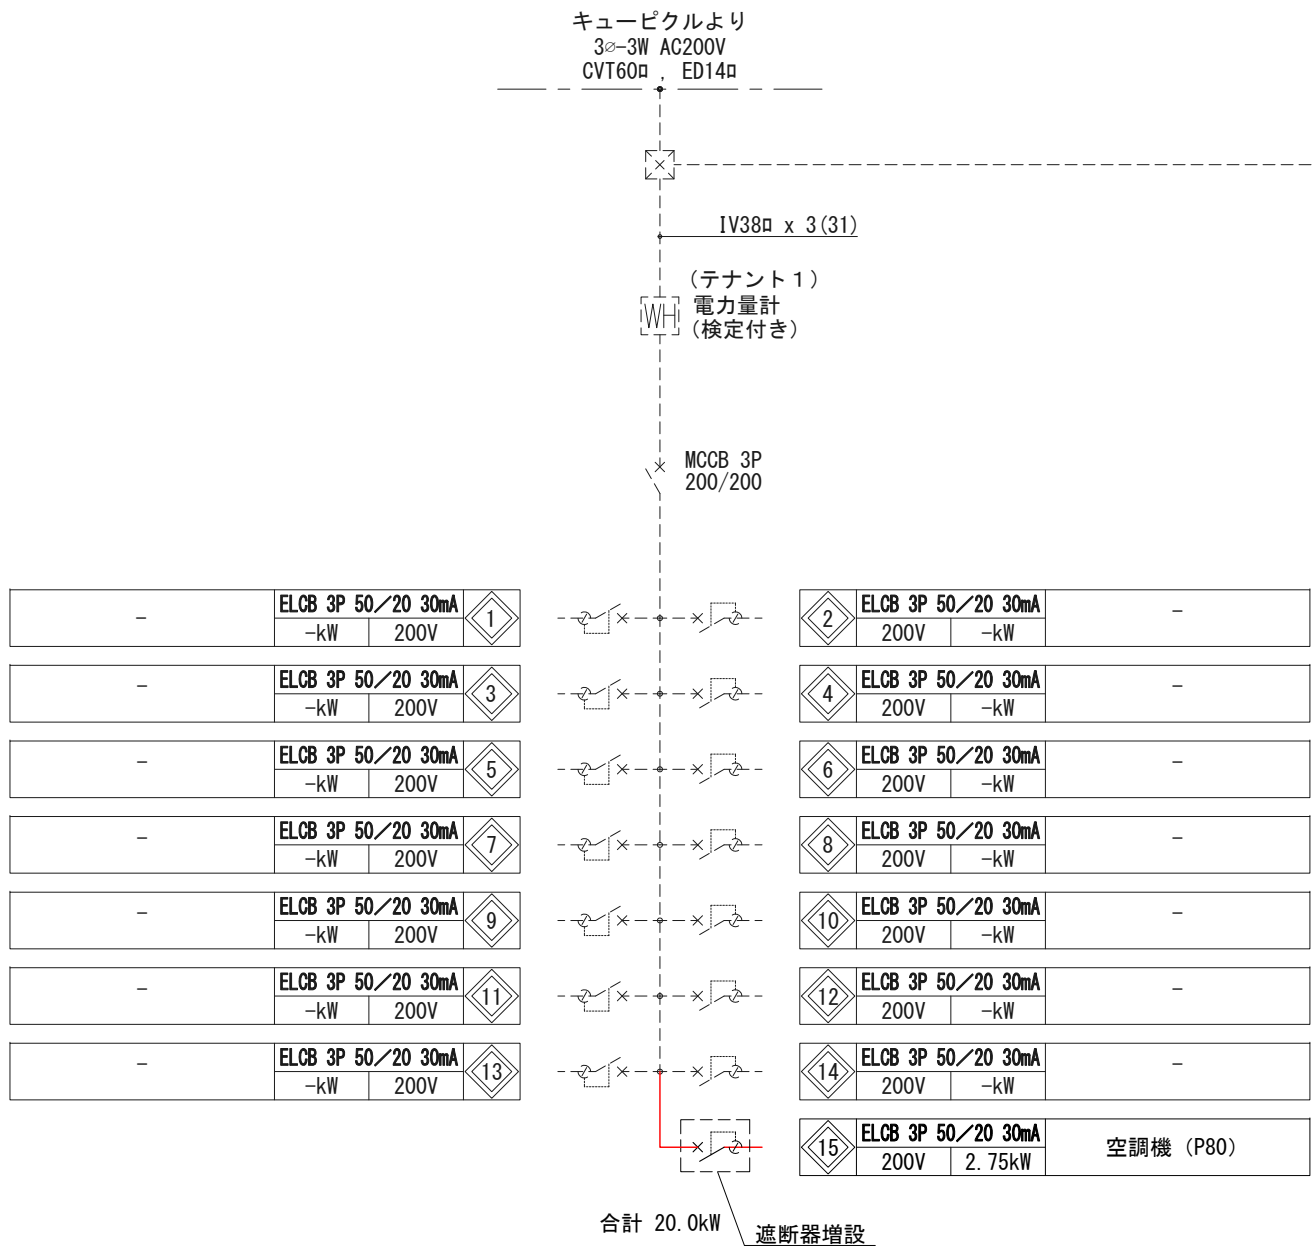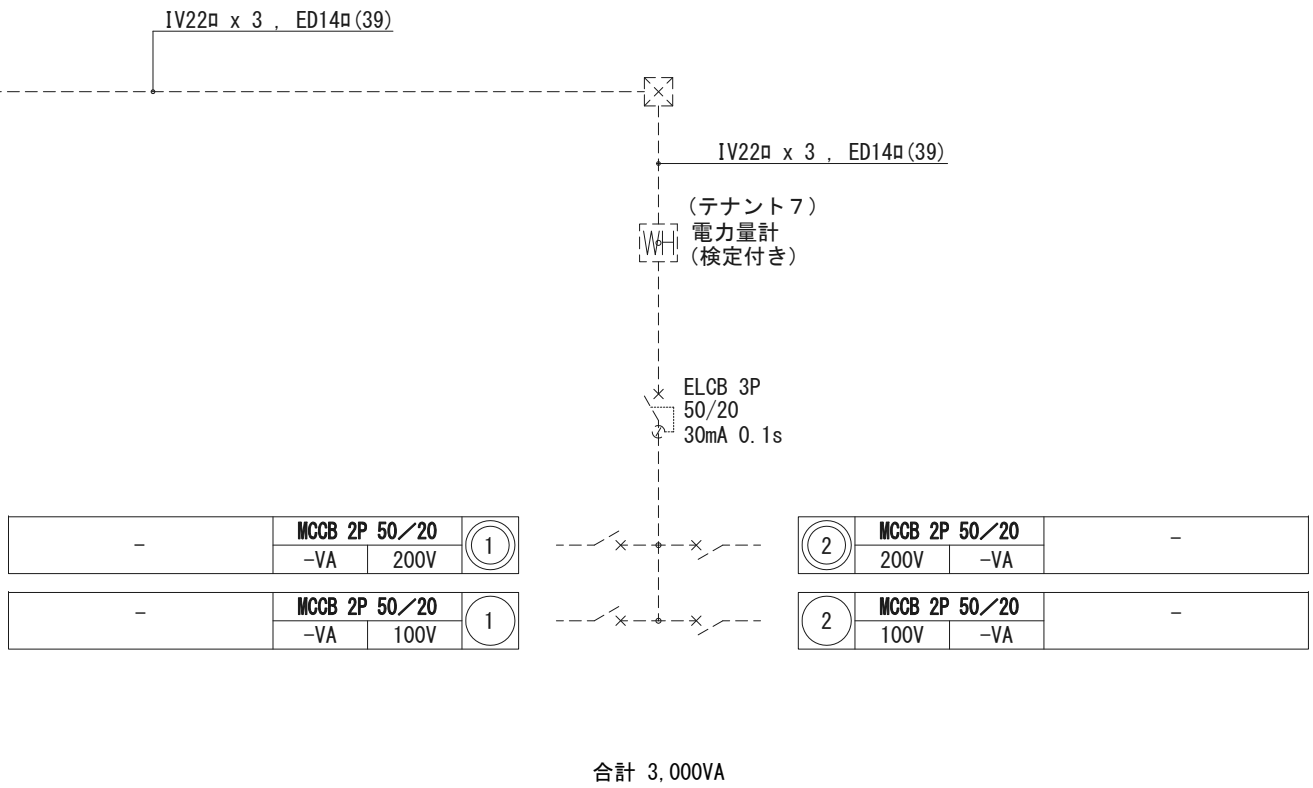

特記事項

BIKEN株式会社
美建設計

〒294-0045
千葉県船山市北条1355-45
一般建築士事務所千葉県知事登録
第一号 246699号 岩崎一博

TEL. 0470-22-3764 (代)
FAX. 0470-22-3785

CHECKED DRAWN


PROJECT ■ 道の駅くら潮風王国大規模改修工事（電気設備工事）

DATE ■ 2026・03・06


NO ■ E-015

ITEMS ■ 分電盤 単線結線図 (5) (LP-1,2,3) (改修)

SCALE ■ S=N/S

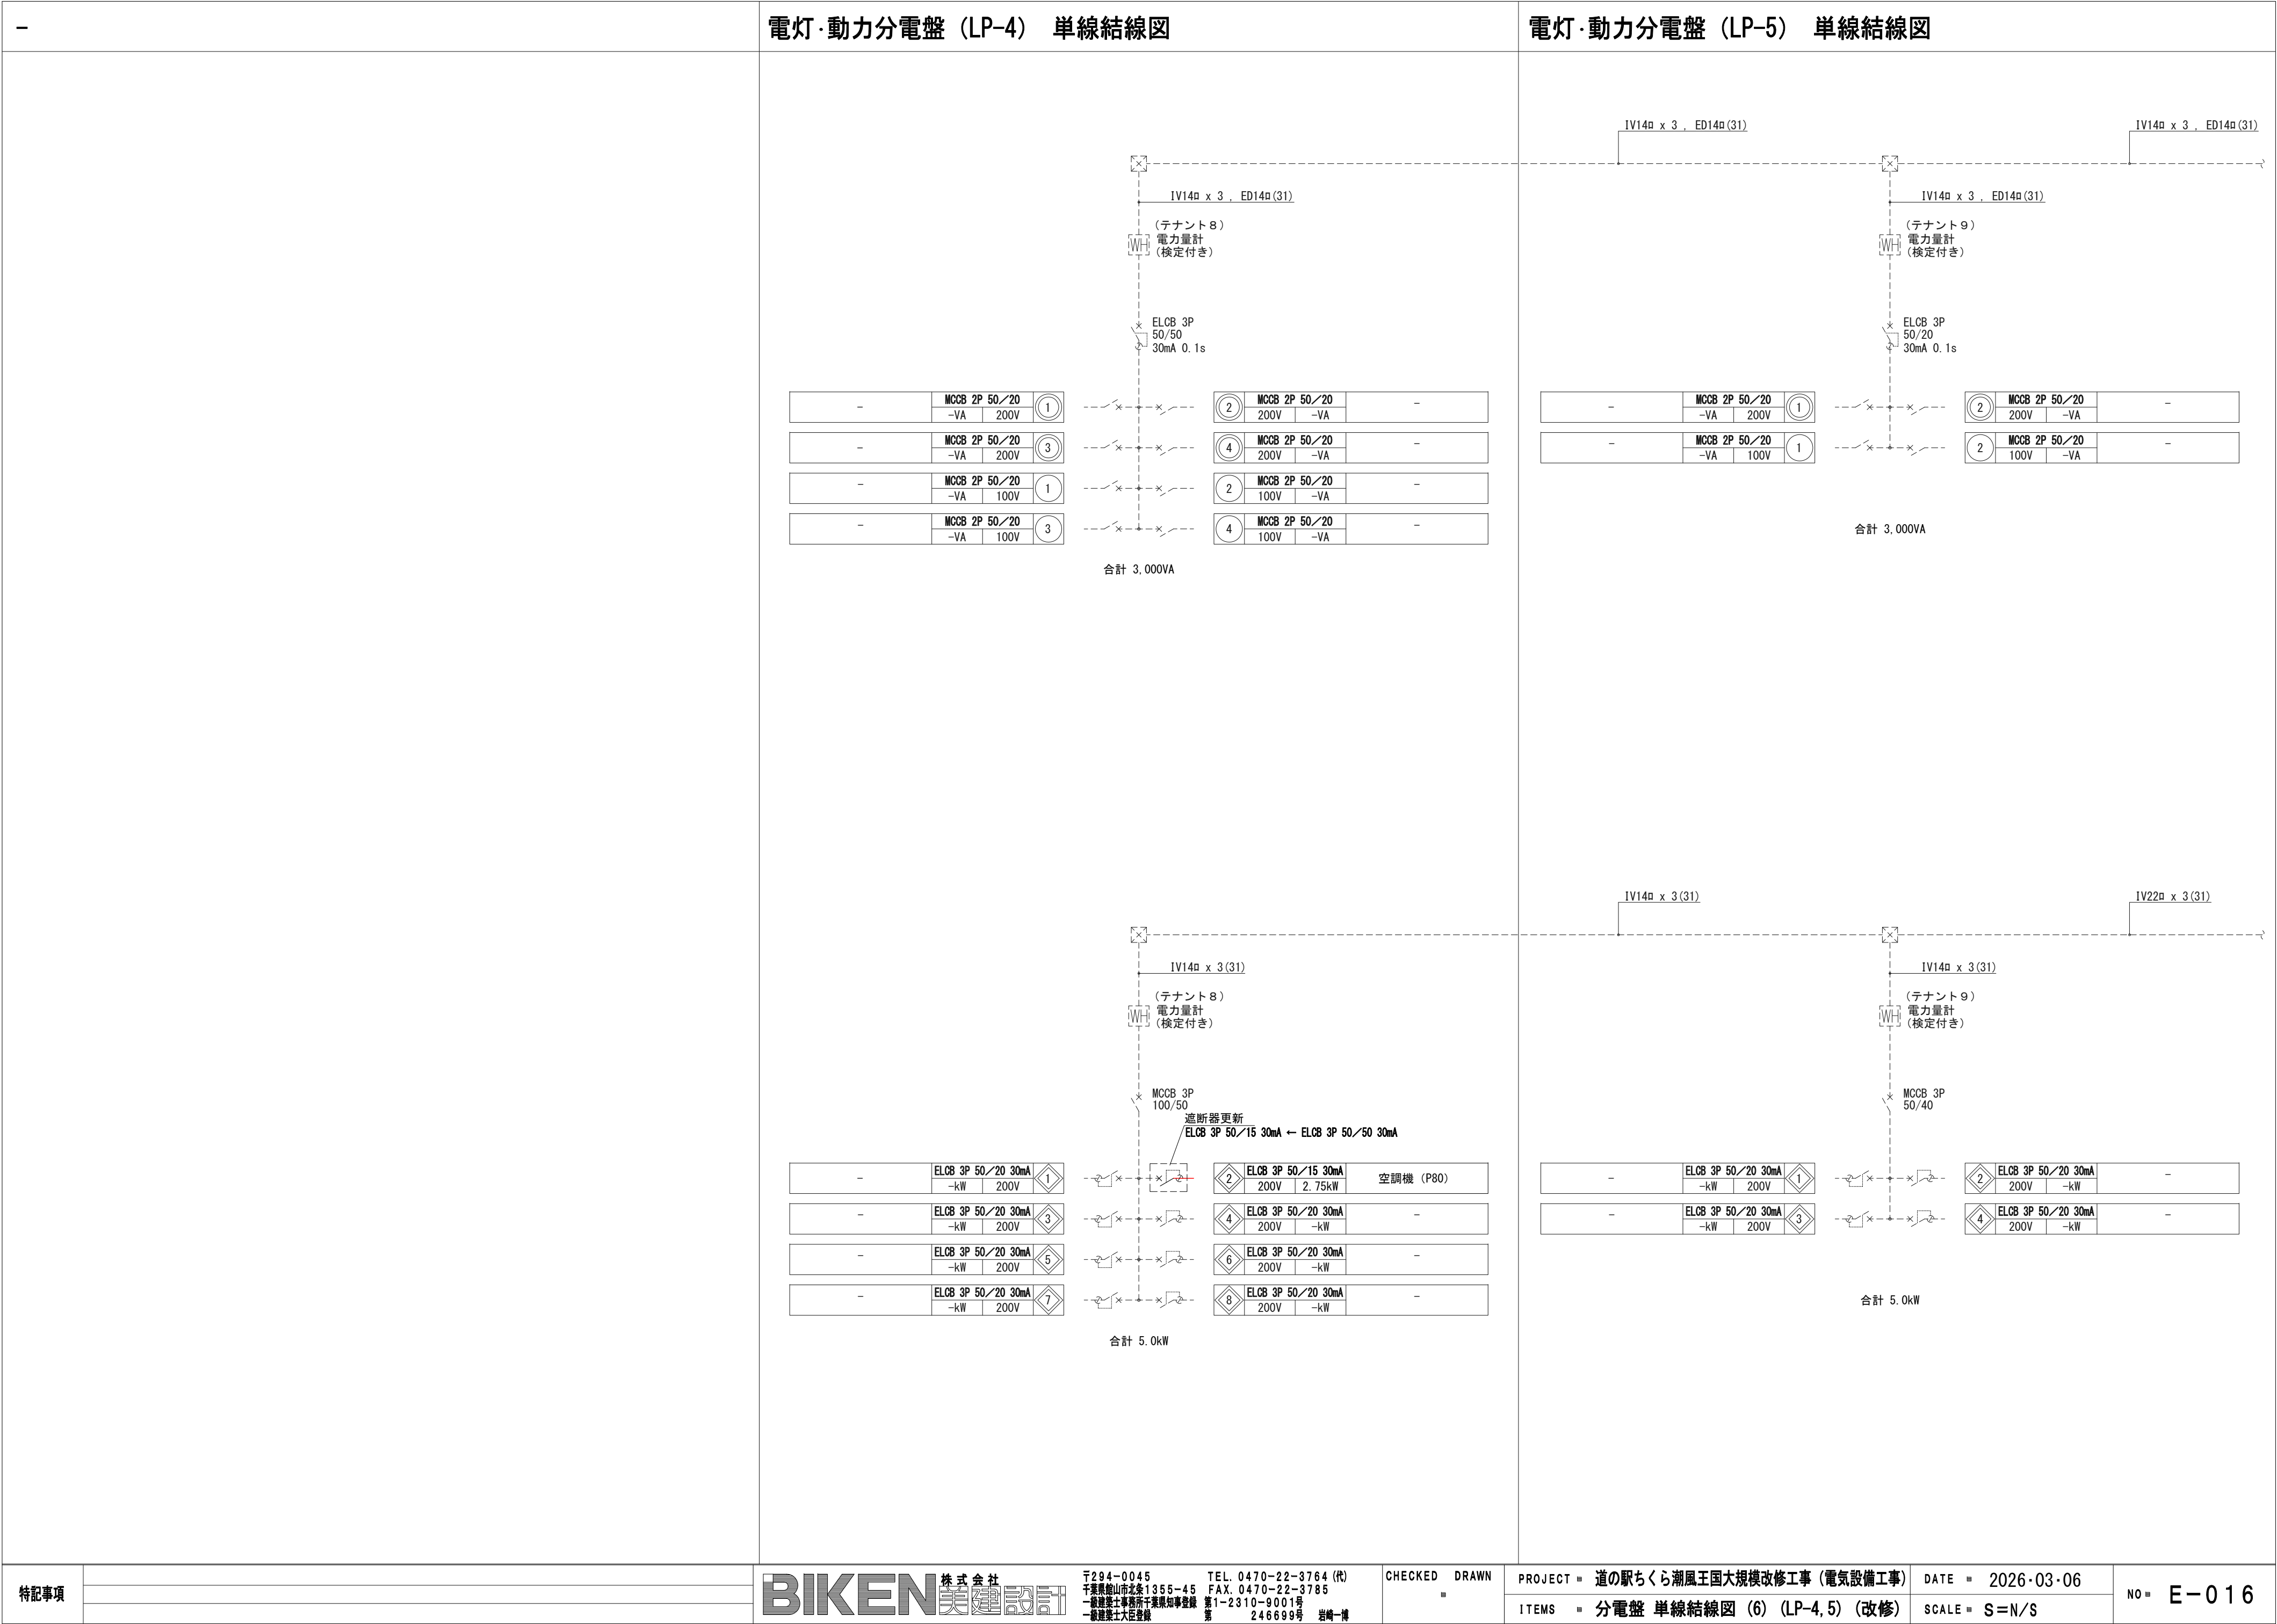


動力分電盤（P-1） 単線結線図

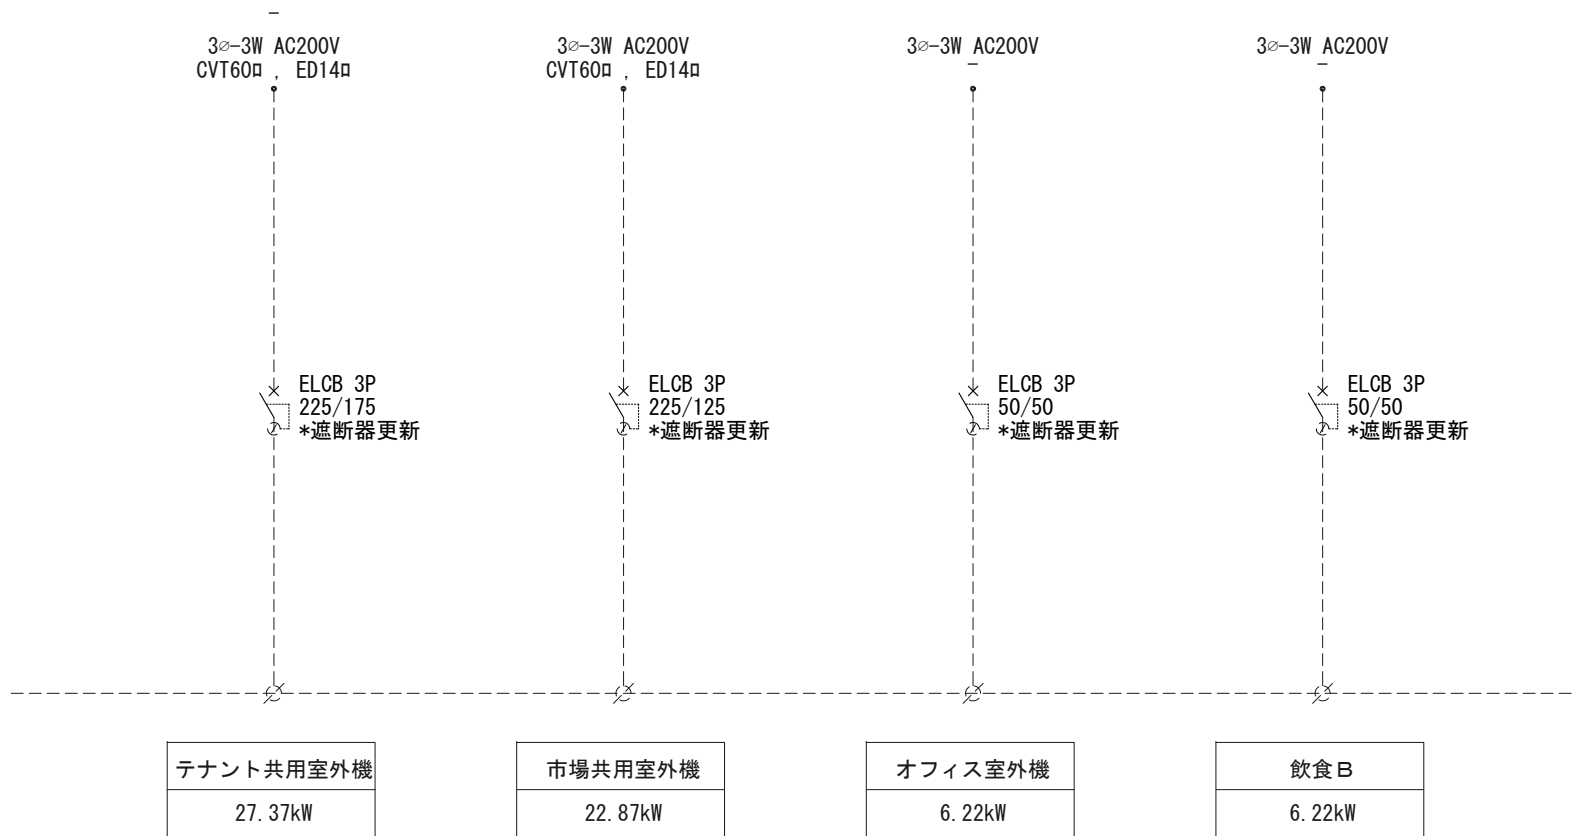


注記)
1) 露出型・自立型・ステンレス製・塗装仕上げ
屋外・防水型（既設品再使用）。
2) ED,EELB接地付きとする。
3) 基礎は建築工事とする。







動力分電盤（P-3） 単線結線図






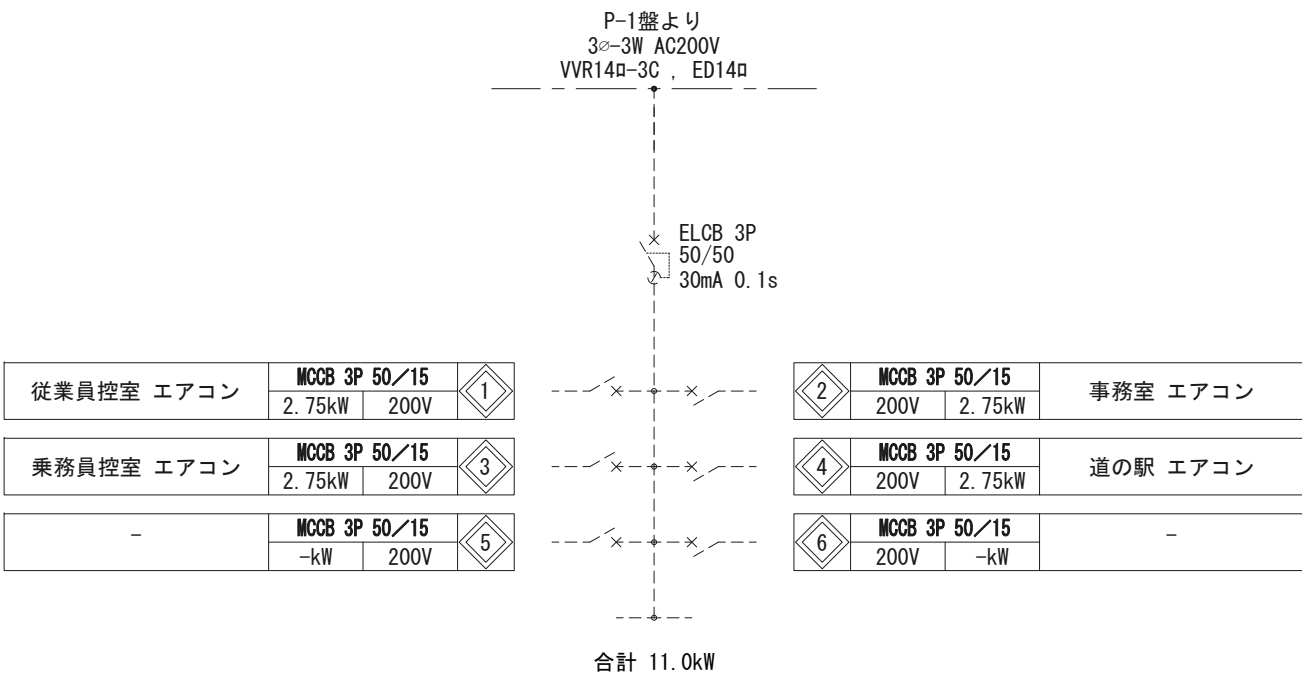







動力分電盤（P-2） 単線結線図






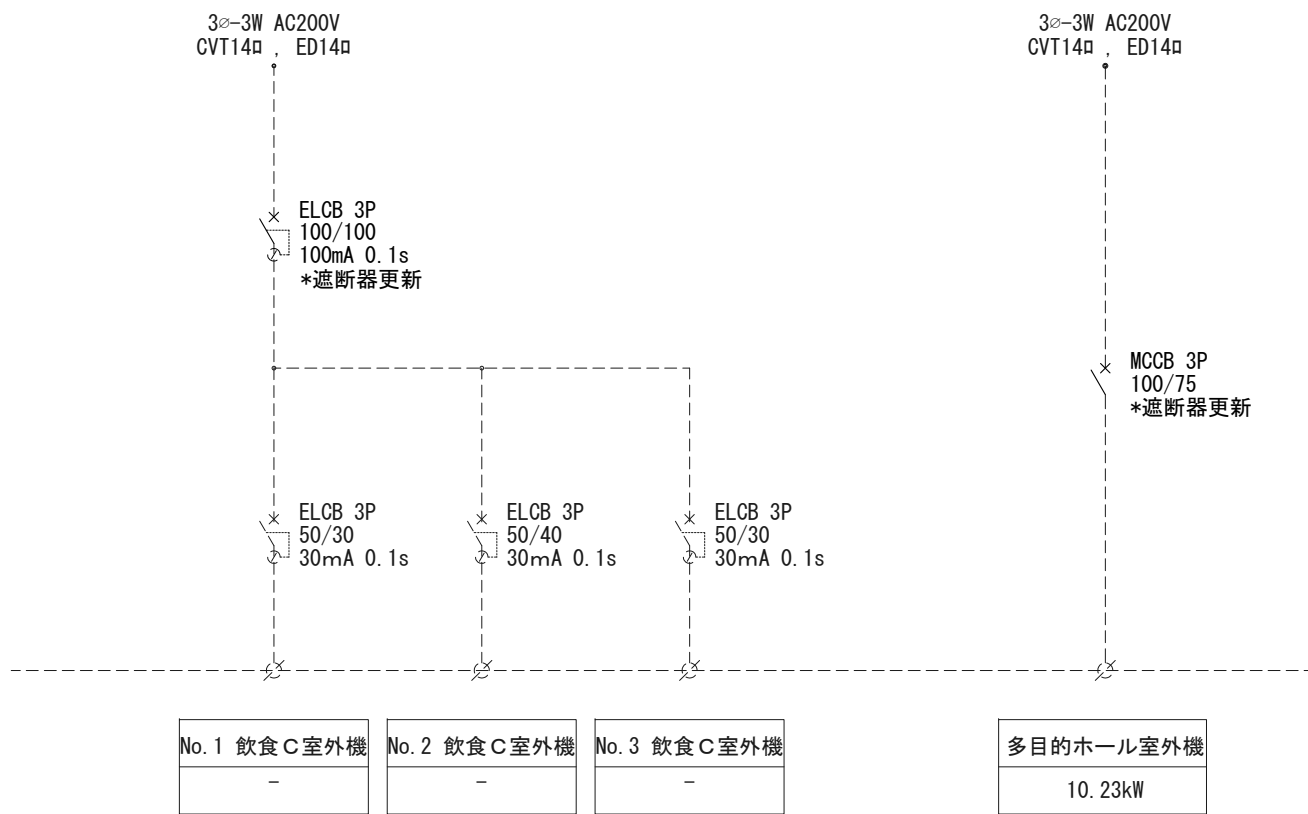


注記)
1) 露出型・自立型・ステンレス製・塗装仕上げ
屋外・防水型（既設品再使用）。
2) ED,EELB接地付きとする。
3) 基礎は建築工事とする。








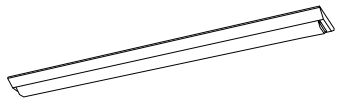
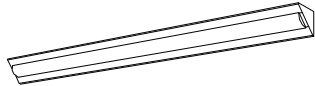
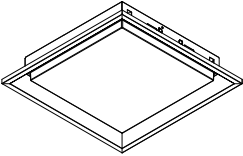
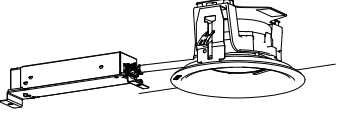
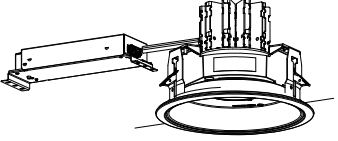
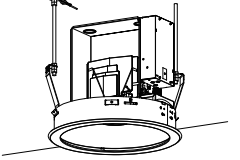
A65	LEDベースライト	B48	LEDコーナーライト	C41	LED埋込型スクエアライト	D17	軒下用LEDダウンライト 200形	D55	軒下用LEDダウンライト 550形	E16	LED高天井用ダウンライト 2000形
公共型番： LSS9-4-65		40型		公共型番： LRS15-3-41		公共型番： LRS1RP-17		ー		公共型番： LRS2-160 ＊落下防止金具含む	
											
一般タイプ、6900lmタイプ 消費電力43、1W、定格出力型、電圧100～242V 本体：銅板（白色粉体塗装） ワイパー（カバー）：ポリカーボネート（乳白） 光束維持時間40000時間（光束維持率85％） 昼白色（5000K）、Ra83 電源装置はワイパー側に内蔵 パナソニック 直付XF4460AENLE9 相当品		省エネタイプ、5200lmタイプ 消費電力26、3W、定格出力型、電圧100～242V 本体：亜鉛鋼板、反射板：銅板（高反射白色粉体塗装） ワイパー（カバー）：ポリカーボネート（乳白） 光束維持時間40000時間（光束維持率85％） 昼白色（5000K）、Ra83 電源装置はワイパー側に内蔵 パナソニック 直付XF4500HNL E9 相当品		スクエア光源タイプ、一般光源ユニット、4500lmタイプ 消費電力31、9W、電圧100～242V 調光タイプ（約10～100％） 本体：銅板（高反射白色粉体塗装） 点灯ユニット（カバー）：ポリカーボネート（乳白） 光束維持時間40000時間（光束維持率85％） 昼白色（5000K）、Ra83 パナソニック 埋込XL4140RENLA9 相当品		LED内蔵<フツコア（ひと粒）タイプ>、電源ユニット内蔵、軒下用（防雨型） 5000K、Ra85、拡散タイプ、一般光色タイプ、光源光束角15度 器具光束：1940lm、消費電力：15W、電圧：100～242V 光束維持時間40000時間（光束維持率85％） 反射板（上部）：フラスチック（ホワイト） 枠：銅板（ホワイトつや消し仕上） パネル：アクリル（透明）、埋込穴：φ150 パナソニック ダウンライトXNW2063WNLE9 相当品		LED内蔵<フツコア（ひと粒）タイプ>、電源ユニット内蔵、軒下用（防雨型） 5000K、Ra85、広角タイプ、一般光色タイプ、光源光束角15度 器具光束：5160lm、消費電力：42、4W、電圧：100～242V 光束維持時間60000時間（光束維持率80％）、調光可能範囲（約5％～100％） 反射板（上部）：フラスチック（ホワイト） 枠：銅板（ホワイトつや消し仕上） パネル：アクリル（透明）、埋込穴：φ200 パナソニック ダウンライトXNW5580WNLZ9 相当品		LED内蔵<フツコア（ひと粒）タイプ>、電源ユニット内蔵、一般光色タイプ 調光可能範囲（約5％～100％）、5000K、Ra70、拡散タイプ 光束維持時間：60000時間（光束維持率80％）、光源光束角15度 器具光束：17900lm、消費電力：130、5W、電圧：100～242V 枠：銅板（ホワイトつや消し仕上） 反射板（上部）、反射板（下部）：アルミ（銀色鏡面仕上） 埋込穴：φ400 パナソニック 高天井ダウンライトXND9940SSKLR9 相当品	

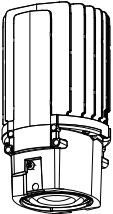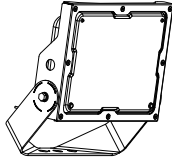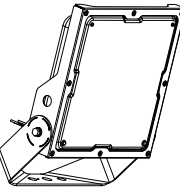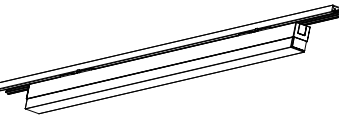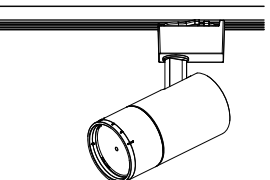
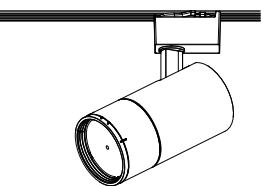
F	LEDダウンライト 300形	G25	LED投光器（250型）	G40	LED投光器（400型）	H	LEDベースライト（調光・調色）	I20	LEDスポットライト（200）（調光）	I35	LEDスポットライト（350）（調光）
ー		水銀灯250形相当		水銀灯400形相当		配線ダクト取付型		配線ダクト取付型		配線ダクト取付型	
											
LED内蔵、枠ユニット付き・電源ユニット付き、広角タイプ、光源光束角30度 DALI-2調光、調光範囲（約1％～100％） 光束維持時間40000時間（光束維持率70％）3000K、Ra85 器具光束1770lm、消費電力28、1W、電圧100～242V 灯具：アルミダイカスト（ブラックつや消し仕上） 反射板：フラスチック（アルミ高反射鏡面仕上） 枠：アルミダイカスト（ホワイトつや消し仕上） パナソニック NYY85943+NTS92551RS9+NYY91300S 相当品		LED内蔵、電源ユニット内蔵、防雨型・防噴流型・耐塵型、広角タイプ配光 光束8000lm、消費電力68、2W、電圧100～242V 電球色、3000K、Ra80光束維持時間60000時間（光束維持率80％） 本体：アルミ（シルバーマメタリック） パネル：ポリカーボネート（透明つや消し） 保護等級IP65、耐風速60m/s 落下防止ワイヤー付、耐雷サージ：15KV パナソニック NYS15242KLE9 相当品		LED内蔵、電源ユニット内蔵、防雨型・防噴流型・耐塵型、広角タイプ配光 光束13000lm、消費電力88、7W、電圧100～242V 昼白色、5000K、Ra70光束維持時間60000時間（光束維持率80％） 本体：アルミ（ミディアムグレーメタリック） パネル：ポリカーボネート（透明つや消し） 保護等級IP65、耐風速60m/s 落下防止ワイヤー付、耐雷サージ：15KV パナソニック NYS15341KLE9 相当品		LED内蔵、電源ユニット内蔵、アレンジ調色タイプ、L1200タイプ 100V配線ダクト取付型、L1200タイプ L1Beam無縁調光型、調光可能範囲（約1％～100％） 光束維持時間40000時間（光束維持率85％） 約2700K～約5000K、Ra83 器具光束4600lm、消費電力34、2W、電圧100V 本体：アルミ（ブラック）、カバー：ポリカーボネート（乳白） パナソニック NNN56069RM1 相当品		LED内蔵<フツコア（ひと粒）タイプ>、電源ユニット内蔵、可変配光型 一般光色タイプ、L1Beam無縁調光型、調光可能範囲（約5％～100％） 100V配線ダクト取付型、首振り角度約90度、水平回転角度360度 光束維持時間40000時間（光束維持率85％） 3500K、Ra83、狭角～広角、配光調整機構付 出光時（45°） 器具光束：2350lm、消費電力：16、1W、電圧：100V 灯具：アルミダイカスト（ブラックつや消し仕上） パナソニック NTS02102BRS1 相当品		LED内蔵<フツコア（ひと粒）タイプ>、電源ユニット内蔵、可変配光型 一般光色タイプ、L1Beam無縁調光型、調光可能範囲（約5％～100％） 100V配線ダクト取付型、首振り角度約90度、水平回転角度360度 光束維持時間40000時間（光束維持率85％） 3500K、Ra83、狭角～広角、配光調整機構付 出光時（38°） 器具光束：2350lm、消費電力：28、8W、電圧：100V 灯具：アルミダイカスト（ブラックつや消し仕上） パナソニック NTS00352BRS1 相当品	

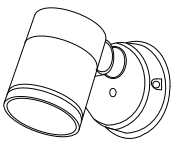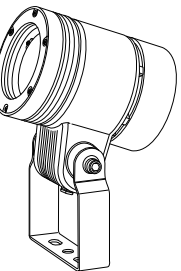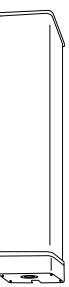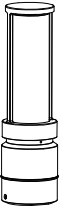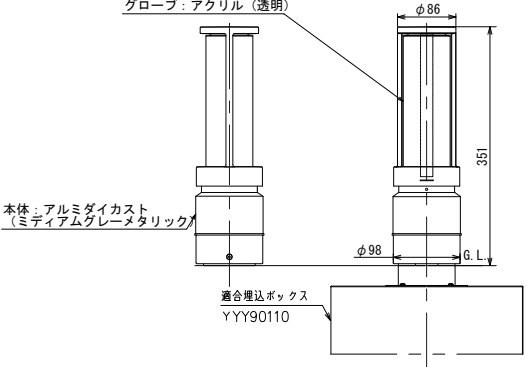J	LEDスポットライト	K	LEDスポットライト（200）	L06	LEDウォールライト	M	LEDフットスタンドライト				
80形電球1灯器具相当		ー		20形 H f 16形×1灯器具相当		ー					
											
電球色（2700K）、Ra83 器具光束540lm、消費電力8、4W、電圧100V 拡散タイプ、防湿型、ネジ込み方式 アルミダイカスト（オフブラック） パネル：アクリル（透明） 可動範囲上下110度、回転方向330度 位相制御式（2線式） パナソニック スポットライトXLGE1101CB1 相当品		LED内蔵、電源ユニット内蔵、上方向ビーム角54度、防雨型 電球色、3000K、Ra85、拡散タイプ 器具光束1830lm、消費電力17、2W、電圧100～242V 器具光束1470lm、消費電力14、9W、電圧100～242V 5000K、Ra83、光束維持時間40000時間（光束維持率85％） 本体：ステンレス、カバー：ポリカーボネート（乳白） 壁直付型 パナソニック NYT1024RZLE9 相当品		防雨型、ひと（熱線）センサー・EEセンサ付（ON/OFF型） 器具光束1470lm、消費電力14、9W、電圧100～242V 5000K、Ra83、光束維持時間40000時間（光束維持率85％） 本体：ステンレス、カバー：ポリカーボネート（乳白） 壁直付型 パナソニック NNFS21812CLE9 相当品		LED内蔵、電源ユニット内蔵、Gradationタイプ、防雨型 光束95lm、消費電力3、7W、電圧100V 電球色、2700K、Ra83、光束維持時間40000時間（光束維持率70％） 本体：アルミダイカスト（ミディアムグレーメタリック） グローブ：アクリル（透明） 地中埋込型、保護等級：IP23 パナソニック YYY82231LE1+YYY90110		LEDコンバクトランプφ45、クラス700 1灯 集光タイプ、位相制御式（2線式）、高気密SB形、集光タイプ ランプ寿命40000時間（光束維持率70％） 電球色（2700K）、Ra83 器具光束560lm、消費電力6、6W、電圧100V 枠：アルミダイカスト（ホワイトつや消し） 反射板：フラスチック（アルミ高反射鏡面仕上）、埋込穴φ75 パナソニック ダウンライトXSZ03062LCB1 相当品			

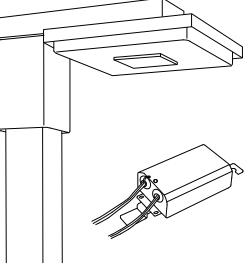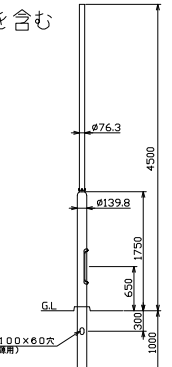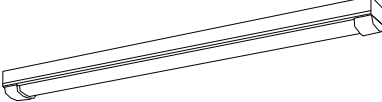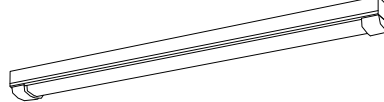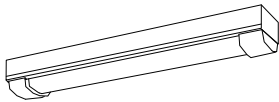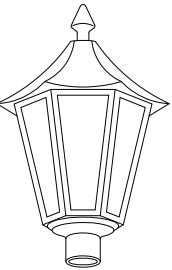O30	LEDベースライト（防湿型）	O46	LEDベースライト（防湿型）	O14	LEDベースライト（防湿型）	PA	LEDボールライト	ー	街路灯用 φ76ボール	PB	LEDボールライト
公共型番： LSS1MP/RP-4-30		公共型番： LSS1MP/RP-4-46		公共型番： LSS1MP/RP-2-14		街路灯 水銀灯400形相当					
											
一般タイプ、3200lmタイプ 消費電力20、6W、定格出力型、電圧100～242V 本体：ステンレス（高反射白色粉体塗装） 防湿型・防雨型ワイパー：ポリカーボネート（乳白）+アクリルコーティング 光源寿命40000時間（光束維持率85％） IP23防湿型、昼白色（5000K）、Ra83 電源装置はワイパー側に内蔵 パナソニック 直付XLW433NENZLE9 相当品		一般タイプ、5200lmタイプ 消費電力32、5W、定格出力型、電圧100～242V 本体：ステンレス（高反射白色粉体塗装） 防湿型・防雨型ワイパー：ポリカーボネート（乳白）+アクリルコーティング 光源寿命40000時間（光束維持率85％） IP23防湿型、昼白色（5000K）、Ra83 電源装置はワイパー側に内蔵 パナソニック 直付XLW4533NENZLE9 相当品		一般タイプ、1600lmタイプ 消費電力11、6W、定格出力型、電圧100～242V 本体：ステンレス（高反射白色粉体塗装） 防湿型・防雨型ワイパー：ポリカーボネート（乳白）+アクリルコーティング 光源寿命40000時間（光束維持率85％） IP23防湿型、昼白色（5000K）、Ra83 電源装置はワイパー側に内蔵 パナソニック 直付XLW213NENZLE9 相当品		LED内蔵、電源ユニット別置、リニューアブル用 光束8675lm、消費電力100、8W、電圧100～242V 昼白色、5000K、Ra70、光束維持時間60000時間（光束維持率85％） 本体：アルミダイカスト（オフブラック）、グローブ：アクリル 天板：銅板（オフブラック） 上方光束比0～2、5％、耐風速60m/s、保護等級：IP23（灯具のみ） 落下防止ワイヤー付、耐雷サージ：15KV パナソニック モールライトXYG62624NLE9 相当品		調音：容量亜鉛合金メッキ（HZ450A）後ポリエステル樹脂粉体焼付塗装 （ミディアムグレーメタリック） 耐風速60m/sec仕様（壊滅灯具の場合） パナソニック トクオールXDYD2663H 相当品		定格光束：2500lm 消費電力：50.4W（100V/200V） 50.8W（242V） 寿命：60000時間 光源色：3000K 輝色性：Ra80 質量：12.5kg 岩崎電気 E50076/LSAN9+LEDioc LEDワイドバルブ 48W 電球 色 <E39口金>	

ー	調光・調色設定器										
L1Beam（リベコム）設定操作アプリ											
											
機能：初期設定、シーン、スケジュール、リモコンなどの各種設定 ディスプレイ：10、9.5型ワイド アスペクト比：5：3 OS：Android OS13 寸法 幅：255、3 mm 長：166、3 mm 高：7、2 mm パナソニック NQ16280J 相当品											

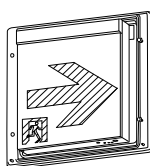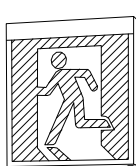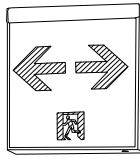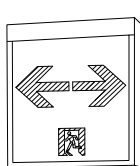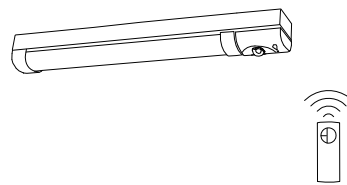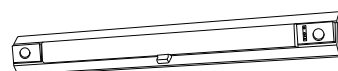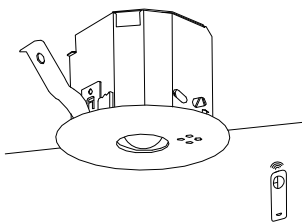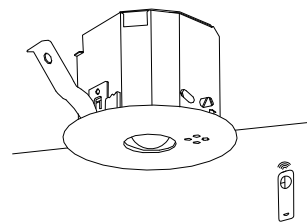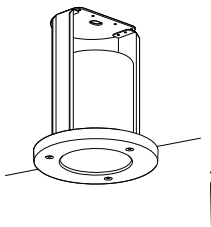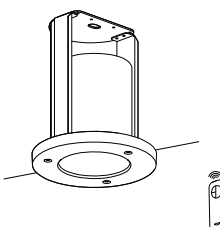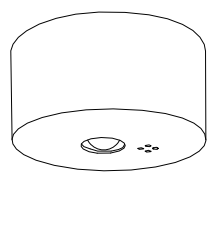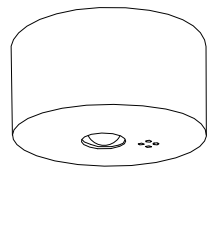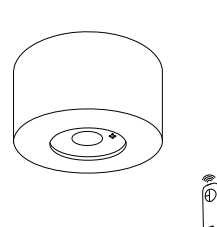UB	LED B級・BL形 防湿型防雨型避難口誘導灯片面型	VB	LED B級・BL形 防湿型防雨型通路誘導灯片面型	WB	LED B級・BL形 避難口誘導灯片面型	XB	LED B級・BL形 通路誘導灯片面型	XB22	LED B級・BL形 通路誘導灯両面型	
防湿・防雨型		防湿・防雨型 リニューアルプレート含む		公共型番：SH1-FBF20-BL リニューアルプレート含む		公共型番：ST1-FBF22-BL リニューアルプレート含む		公共型番：ST1-FBF23-BL	
	
表示板は消防と協議のこと LED誘導灯コンパクトスクエア B級・BL形 片面型 天井直付型（防雨型） 一般型（20分間） ニッケル水素蓄電池 リモコン自己点検機能付 型式認定番号：1AM111-3402 パナソニック FW21317CLE1+（表示板） 相当品		表示板は消防と協議のこと LED誘導灯コンパクトスクエア B級・BL形 片面型 壁面付型（防雨型） 一般型（20分間） ニッケル水素蓄電池 リモコン自己点検機能付 型式認定番号：1AM111-3479 パナソニック FW21337CLE1+（表示板） 相当品		表示板は消防と協議のこと LED誘導灯コンパクトスクエア B級・BL形 片面型 壁・天井面付分型 一般型（20分間） ニッケル水素蓄電池 リモコン自己点検機能付 型式認定番号：1AM111-3209 パナソニック FA20312CLE1+（表示板） 相当品		表示板は消防と協議のこと LED誘導灯コンパクトスクエア B級・BL形 片面型 壁・天井直付型 一般型（20分間） ニッケル水素蓄電池 リモコン自己点検機能付 型式認定番号：1AM111-3209 パナソニック FA20312CLE1+（表示板） 相当品		表示板は消防と協議のこと LED誘導灯コンパクトスクエア B級・BL形 両面型 天井直付型 一般型（20分間） ニッケル水素蓄電池 リモコン自己点検機能付 型式認定番号：1AM221-3620 パナソニック FA20322CLE1+（表示板）×2 相当品	
S112	一体型LEDベースライト（非常用）	T211	一体型階段灯通路誘導灯兼用型	Y112	LED非常灯専用型リモコン自己点検機能付	Y113	LED非常灯専用型リモコン自己点検機能付	
20形		ミドルタイプ40形		公共型番：K1-LRS11-2		公共型番：K1-LRS11-3	
	
非常灯タイプ、1600（m（FL20形×2灯器具相当） 常時：非常用ライトバー点灯、非常時：非常灯本体組込LED（一般出力型）点灯 電圧：100～242V対応、蓄電池：ニッケル水素電池 非常灯評定番号：L ALE-032、非常用LEDレンズ：ガラス 常用ライトバー：ポリカーボネート（乳白）+アクリルコーティング 光源寿命（階段灯専用ライトバー）40000時間、1P23防湿、点検スイッチ付 自己充電モニタ（緑）付、リモコン：FSK90910K（別売） パナソニック 直付XWG211NGNKL E9 相当品		ひとセンタ段調光30分、Hf32形器具1灯相当 非常時本体組込LED点灯、非常灯評定番号：L ALE-015 本体：鋼板（白色塗装）、レンズ：ガラス 常用光ユニット（カバー）：ポリカーボネート（乳白） 電圧：100～242V対応、蓄電池：ニッケル水素蓄電池 常用光ユニット：光束維持時間40000時間（光束維持率85%） 自己点検機能付、リモコン：FSK90910K（別売） パナソニック NNCF42135JLE9 相当品		φ100低天井用（～3m）、30分間タイプ LED内蔵、非常時・非常灯用LED点灯ノ常時消灯 非常灯評定番号：L ALE-004 レンズ：ガラス、カバー：鋼板（クールホワイトつや消し仕上） 電圧：100～242V、蓄電池：ニッケル水素電池 点検スイッチ付、自己点検スイッチ付 充電モニタ（緑）付、リモコン：FSK90910K（別売） パナソニック NNF B91605C 相当品		φ100中天井用（～6m）、30分間タイプ LED内蔵、非常時・非常灯用LED点灯ノ常時消灯 非常灯評定番号：L ALE-006 レンズ：ガラス、カバー：鋼板（クールホワイトつや消し仕上） 電圧：100～242V、蓄電池：ニッケル水素電池 点検スイッチ付、自己点検スイッチ付 充電モニタ（緑）付、リモコン：FSK90910K（別売） パナソニック NNF B93605C 相当品	
<table><tr><th colspan="2">保守率：0.92</th><th colspan="5">K0143780</th></tr><tr><th>器具取付高さ</th><th>2.1m</th><th>2.4m</th><th>2.6m</th><th>3.0m</th><th>4.0m</th></tr><tr><td>単位配置</td><td>A1</td><td>4.2</td><td>4.6</td><td>4.7</td><td>4.9</td><td>3.3</td></tr><tr><td>直線配置</td><td>A2</td><td>9.3</td><td>10.2</td><td>10.8</td><td>11.9</td><td>12.9</td></tr><tr><td>四角配置</td><td>A4</td><td>7.4</td><td>8.2</td><td>8.7</td><td>9.6</td><td>11.7</td></tr></table>		保守率：0.92		K0143780					器具取付高さ	2.1m	2.4m	2.6m	3.0m	4.0m	単位配置	A1	4.2	4.6	4.7	4.9	3.3	直線配置	A2	9.3	10.2	10.8	11.9	12.9	四角配置	A4	7.4	8.2	8.7	9.6	11.7	<table><tr><th colspan="2">保守率：0.92</th><th colspan="6">K0143775</th></tr><tr><th>器具取付高さ</th><th>2.1m</th><th>2.4m</th><th>2.6m</th><th>3.0m</th><th>4.0m</th><th>5.0m</th><th>6.0m</th></tr><tr><td>単位配置</td><td>A1</td><td>5.4</td><td>5.9</td><td>6.3</td><td>6.9</td><td>7.9</td><td>8.7</td><td>6.4</td></tr><tr><td>直線配置</td><td>A2</td><td>11.3</td><td>12.7</td><td>13.5</td><td>15.2</td><td>18.6</td><td>21.0</td><td>22.8</td></tr><tr><td>四角配置</td><td>A4</td><td>8.5</td><td>9.6</td><td>10.2</td><td>11.6</td><td>14.6</td><td>17.2</td><td>19.4</td></tr></table>		保守率：0.92		K0143775						器具取付高さ	2.1m	2.4m	2.6m	3.0m	4.0m	5.0m	6.0m	単位配置	A1	5.4	5.9	6.3	6.9	7.9	8.7	6.4	直線配置	A2	11.3	12.7	13.5	15.2	18.6	21.0	22.8	四角配置	A4	8.5	9.6	10.2	11.6	14.6	17.2	19.4	
保守率：0.92		K0143780	
器具取付高さ	2.1m	2.4m	2.6m	3.0m	4.0m	
単位配置	A1	4.2	4.6	4.7	4.9	3.3	
直線配置	A2	9.3	10.2	10.8	11.9	12.9	
四角配置	A4	7.4	8.2	8.7	9.6	11.7	
保守率：0.92		K0143775	
器具取付高さ	2.1m	2.4m	2.6m	3.0m	4.0m	5.0m	6.0m	
単位配置	A1	5.4	5.9	6.3	6.9	7.9	8.7	6.4	
直線配置	A2	11.3	12.7	13.5	15.2	18.6	21.0	22.8	
四角配置	A4	8.5	9.6	10.2	11.6	14.6	17.2	19.4	
Y142	LED非常灯専用型リモコン自己点検機能付	Y144	LED非常灯専用型リモコン自己点検機能付	Z112	LED非常灯専用型リモコン自己点検機能付	Z115	LED非常灯専用型リモコン自己点検機能付	Z142	LED非常灯専用型リモコン自己点検機能付	
防湿・防雨型		防湿・防雨型		公共型番：K1-LSS11-2		—		公共型番：K1-LSS14MP-2 防湿・防雨型	
	
φ150低天井用（～3m）、30分間タイプ LED内蔵、非常時・非常灯用LED点灯ノ常時消灯 非常灯評定番号：L ALE-007 レンズ：ガラス、パネル：ガラス（透明） 枠：アルミ（ホワイトつや消し仕上） 電圧：100～242V、蓄電池：ニッケル水素電池、点検スイッチ付 自己点検スイッチ付、充電モニタ（緑）付、リモコン：FSK90910K（別売） パナソニック NNF B91715C 相当品		φ150高天井用（～10m）、30分間タイプ LED内蔵、非常時・非常灯用LED点灯ノ常時消灯 非常灯評定番号：L ALE-008 レンズ：ガラス、パネル：ガラス（透明） 枠：アルミ（ホワイトつや消し仕上） 電圧：100～242V、蓄電池：ニッケル水素電池、点検スイッチ付 自己点検スイッチ付、充電モニタ（緑）付、リモコン：FSK90910K（別売） パナソニック NNF B93717C 相当品		直付低天井用（～3m）、30分間タイプ LED内蔵、非常時・非常灯用LED点灯ノ常時消灯 非常灯評定番号：L ALE-004 レンズ：ガラス、カバー：鋼板（クールホワイトつや消し仕上） 電圧：100～242V、蓄電池：ニッケル水素電池 点検スイッチ付、自己点検スイッチ付 充電モニタ（緑）付、リモコン：FSK90910K（別売） パナソニック NNF B91005C 相当品		直付高天井用（～10m）、30分間タイプ LED内蔵、非常時・非常灯用LED点灯ノ常時消灯 非常灯評定番号：L ALE-006 レンズ：ガラス、カバー：鋼板（クールホワイトつや消し仕上） 電圧：100～242V、蓄電池：ニッケル水素電池 点検スイッチ付、自己点検スイッチ付 充電モニタ（緑）付、リモコン：FSK90910K（別売） パナソニック NNF B93007C 相当品		直付低天井用（～3m）、30分間タイプ LED内蔵、非常時・非常灯用LED点灯ノ常時消灯 非常灯評定番号：L ALE-007 レンズ：ガラス、パネル：ガラス（透明） カバー：アルミ（ホワイトつや消し仕上） 電圧：100～242V、蓄電池：ニッケル水素電池、点検スイッチ付 自己点検スイッチ付、充電モニタ（緑）付、リモコン：FSK90910K（別売） パナソニック NNF B91105C 相当品	
<table><tr><th colspan="2">保守率：0.92</th><th colspan="5">K0148594</th></tr><tr><th>器具取付高さ</th><th>2.1m</th><th>2.4m</th><th>2.6m</th><th>3.0m</th><th>4.0m</th></tr><tr><td>単位配置</td><td>A1</td><td>4.3</td><td>4.5</td><td>4.6</td><td>4.7</td><td>3.7</td></tr><tr><td>直線配置</td><td>A2</td><td>9.3</td><td>10.4</td><td>10.9</td><td>11.9</td><td>12.9</td></tr><tr><td>四角配置</td><td>A4</td><td>7.5</td><td>8.2</td><td>8.7</td><td>9.7</td><td>11.7</td></tr></table>		保守率：0.92		K0148594					器具取付高さ	2.1m	2.4m	2.6m	3.0m	4.0m	単位配置	A1	4.3	4.5	4.6	4.7	3.7	直線配置	A2	9.3	10.4	10.9	11.9	12.9	四角配置	A4	7.5	8.2	8.7	9.7	11.7	<table><tr><th colspan="2">保守率：0.92</th><th colspan="6">K0148596</th></tr><tr><th>器具取付高さ</th><th>5.0m</th><th>6.0m</th><th>7.0m</th><th>8.0m</th><th>9.0m</th><th>10.0m</th></tr><tr><td>単位配置</td><td>A1</td><td>6.6</td><td>7.4</td><td>8.1</td><td>8.4</td><td>8.5</td><td>9.2</td></tr><tr><td>直線配置</td><td>A2</td><td>14.6</td><td>16.6</td><td>18.5</td><td>20.2</td><td>21.7</td><td>22.8</td></tr><tr><td>四角配置</td><td>A4</td><td>11.5</td><td>13.0</td><td>14.6</td><td>16.0</td><td>17.4</td><td>18.7</td></tr></table>		保守率：0.92		K0148596						器具取付高さ	5.0m	6.0m	7.0m	8.0m	9.0m	10.0m	単位配置	A1	6.6	7.4	8.1	8.4	8.5	9.2	直線配置	A2	14.6	16.6	18.5	20.2	21.7	22.8	四角配置	A4	11.5	13.0	14.6	16.0	17.4	18.7	<table><tr><th colspan="2">保守率：0.92</th><th colspan="5">K0143780</th></tr><tr><th>器具取付高さ</th><th>2.1m</th><th>2.4m</th><th>2.6m</th><th>3.0m</th><th>4.0m</th></tr><tr><td>単位配置</td><td>A1</td><td>4.2</td><td>4.6</td><td>4.7</td><td>4.9</td><td>3.3</td></tr><tr><td>直線配置</td><td>A2</td><td>9.3</td><td>10.2</td><td>10.8</td><td>11.9</td><td>12.9</td></tr><tr><td>四角配置</td><td>A4</td><td>7.4</td><td>8.2</td><td>8.7</td><td>9.6</td><td>11.7</td></tr></table>		保守率：0.92		K0143780					器具取付高さ	2.1m	2.4m	2.6m	3.0m	4.0m	単位配置	A1	4.2	4.6	4.7	4.9	3.3	直線配置	A2	9.3	10.2	10.8	11.9	12.9	四角配置	A4	7.4	8.2	8.7	9.6	11.7	<table><tr><th colspan="2">保守率：0.92</th><th colspan="6">K0143777</th></tr><tr><th>器具取付高さ</th><th>5.0m</th><th>6.0m</th><th>7.0m</th><th>8.0m</th><th>9.0m</th><th>10.0m</th></tr><tr><td>単位配置</td><td>A1</td><td>6.5</td><td>7.4</td><td>8.1</td><td>8.4</td><td>8.5</td><td>4.0</td></tr><tr><td>直線配置</td><td>A2</td><td>14.2</td><td>16.3</td><td>18.1</td><td>19.9</td><td>21.5</td><td>21.2</td></tr><tr><td>四角配置</td><td>A4</td><td>11.2</td><td>12.8</td><td>14.3</td><td>15.7</td><td>17.1</td><td>18.4</td></tr></table>		保守率：0.92		K0143777						器具取付高さ	5.0m	6.0m	7.0m	8.0m	9.0m	10.0m	単位配置	A1	6.5	7.4	8.1	8.4	8.5	4.0	直線配置	A2	14.2	16.3	18.1	19.9	21.5	21.2	四角配置	A4	11.2	12.8	14.3	15.7	17.1	18.4	<table><tr><th colspan="2">保守率：0.92</th><th colspan="5">K0148597</th></tr><tr><th>器具取付高さ</th><th>2.1m</th><th>2.4m</th><th>2.6m</th><th>3.0m</th><th>4.0m</th></tr><tr><td>単位配置</td><td>A1</td><td>4.2</td><td>4.5</td><td>4.6</td><td>4.7</td><td>3.7</td></tr><tr><td>直線配置</td><td>A2</td><td>9.4</td><td>10.3</td><td>10.9</td><td>11.9</td><td>12.8</td></tr><tr><td>四角配置</td><td>A4</td><td>7.5</td><td>8.2</td><td>8.7</td><td>9.7</td><td>11.7</td></tr></table>		保守率：0.92		K0148597					器具取付高さ	2.1m	2.4m	2.6m	3.0m	4.0m	単位配置	A1	4.2	4.5	4.6	4.7	3.7	直線配置	A2	9.4	10.3	10.9	11.9	12.8	四角配置	A4	7.5	8.2	8.7	9.7	11.7
保守率：0.92		K0148594	
器具取付高さ	2.1m	2.4m	2.6m	3.0m	4.0m	
単位配置	A1	4.3	4.5	4.6	4.7	3.7	
直線配置	A2	9.3	10.4	10.9	11.9	12.9	
四角配置	A4	7.5	8.2	8.7	9.7	11.7	
保守率：0.92		K0148596	
器具取付高さ	5.0m	6.0m	7.0m	8.0m	9.0m	10.0m	
単位配置	A1	6.6	7.4	8.1	8.4	8.5	9.2	
直線配置	A2	14.6	16.6	18.5	20.2	21.7	22.8	
四角配置	A4	11.5	13.0	14.6	16.0	17.4	18.7	
保守率：0.92		K0143780	
器具取付高さ	2.1m	2.4m	2.6m	3.0m	4.0m	
単位配置	A1	4.2	4.6	4.7	4.9	3.3	
直線配置	A2	9.3	10.2	10.8	11.9	12.9	
四角配置	A4	7.4	8.2	8.7	9.6	11.7	
保守率：0.92		K0143777	
器具取付高さ	5.0m	6.0m	7.0m	8.0m	9.0m	10.0m	
単位配置	A1	6.5	7.4	8.1	8.4	8.5	4.0	
直線配置	A2	14.2	16.3	18.1	19.9	21.5	21.2	
四角配置	A4	11.2	12.8	14.3	15.7	17.1	18.4	
保守率：0.92		K0148597	
器具取付高さ	2.1m	2.4m	2.6m	3.0m	4.0m	
単位配置	A1	4.2	4.5	4.6	4.7	3.7	
直線配置	A2	9.4	10.3	10.9	11.9	12.8	
四角配置	A4	7.5	8.2	8.7	9.7	11.7	

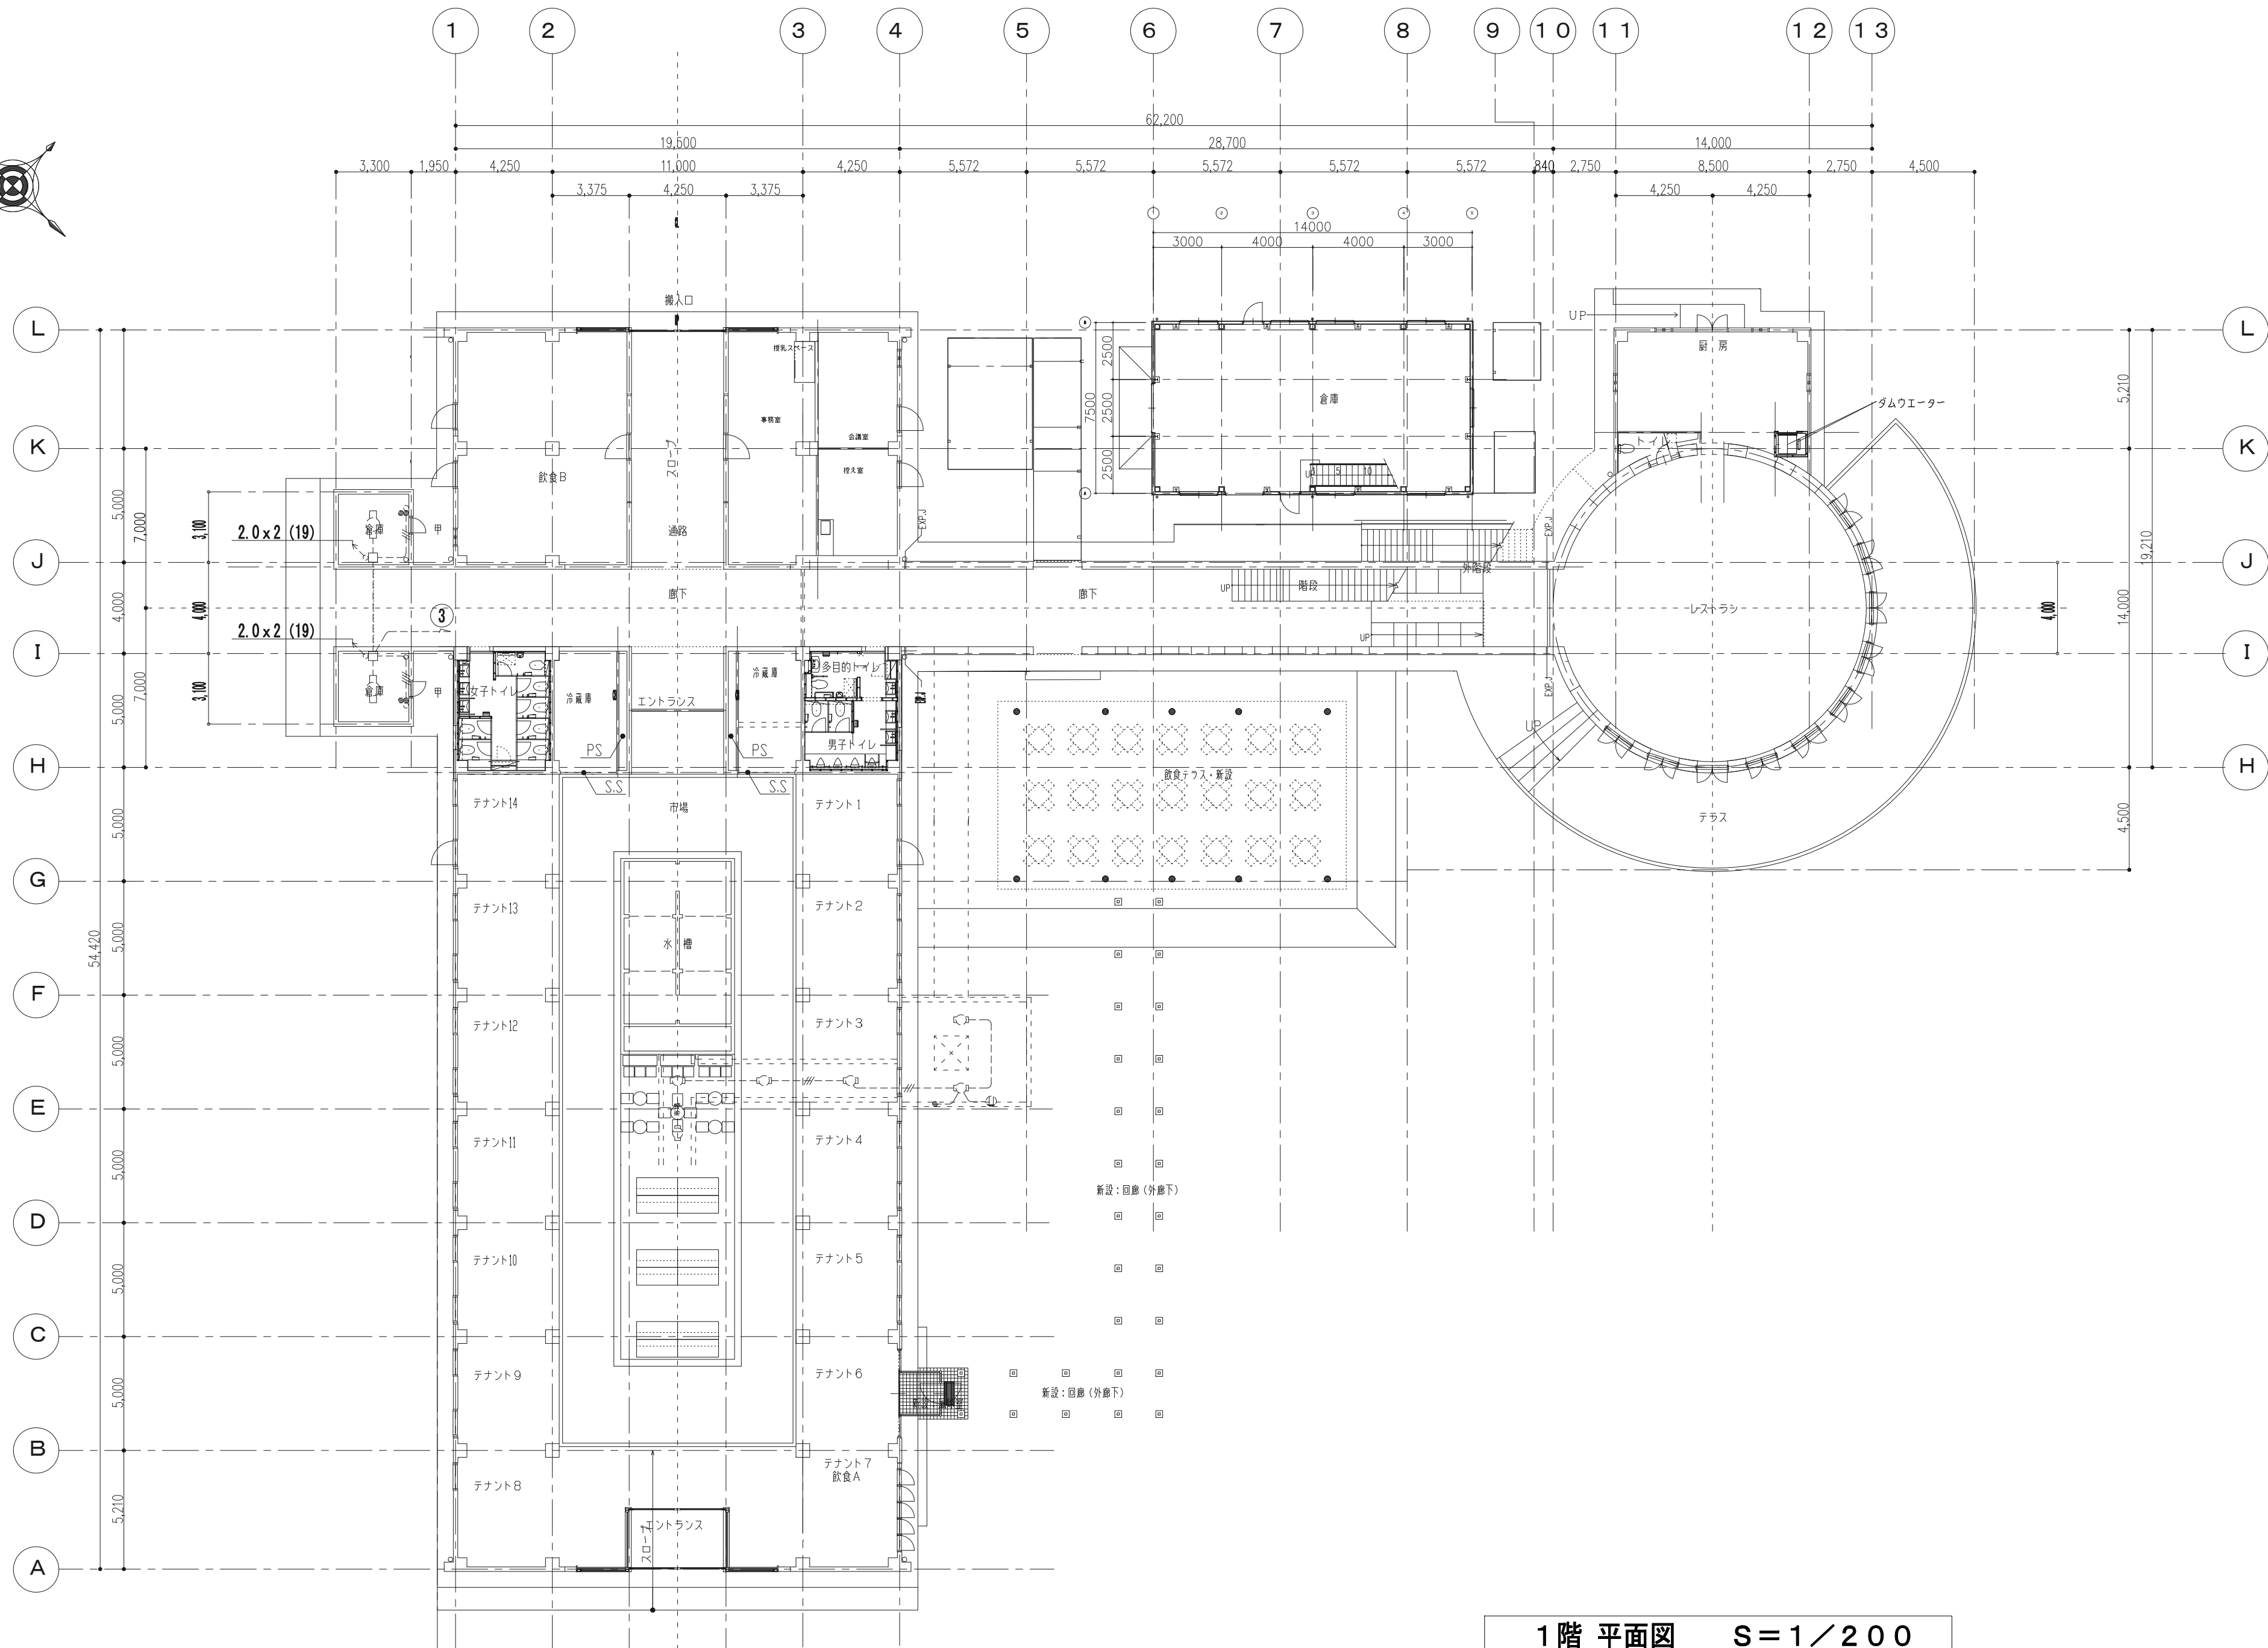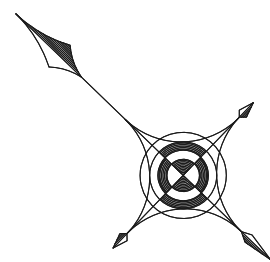

1階 平面図 S=1/200

特記事項

株式会社
BIKEN 美建設計

〒294-0045 千葉県船山市北条1355-45
TEL. 0470-22-3764 (代)
FAX. 0470-22-3785
一級建築士事務所千葉県知事登録 第1-2310-9001号
一級建築士大臣登録 第 246699号 岩崎一博

CHECKED DRAWN



PROJECT ■ 道の駅ちくろ潮風王国大規模改修工事 (電気設備工事)

DATE ■ 2026・03・09

NO ■ E-020

ITEMS ■ 電灯設備 1階 平面図 (改修)

SCALE ■ S=1/200 [A2]

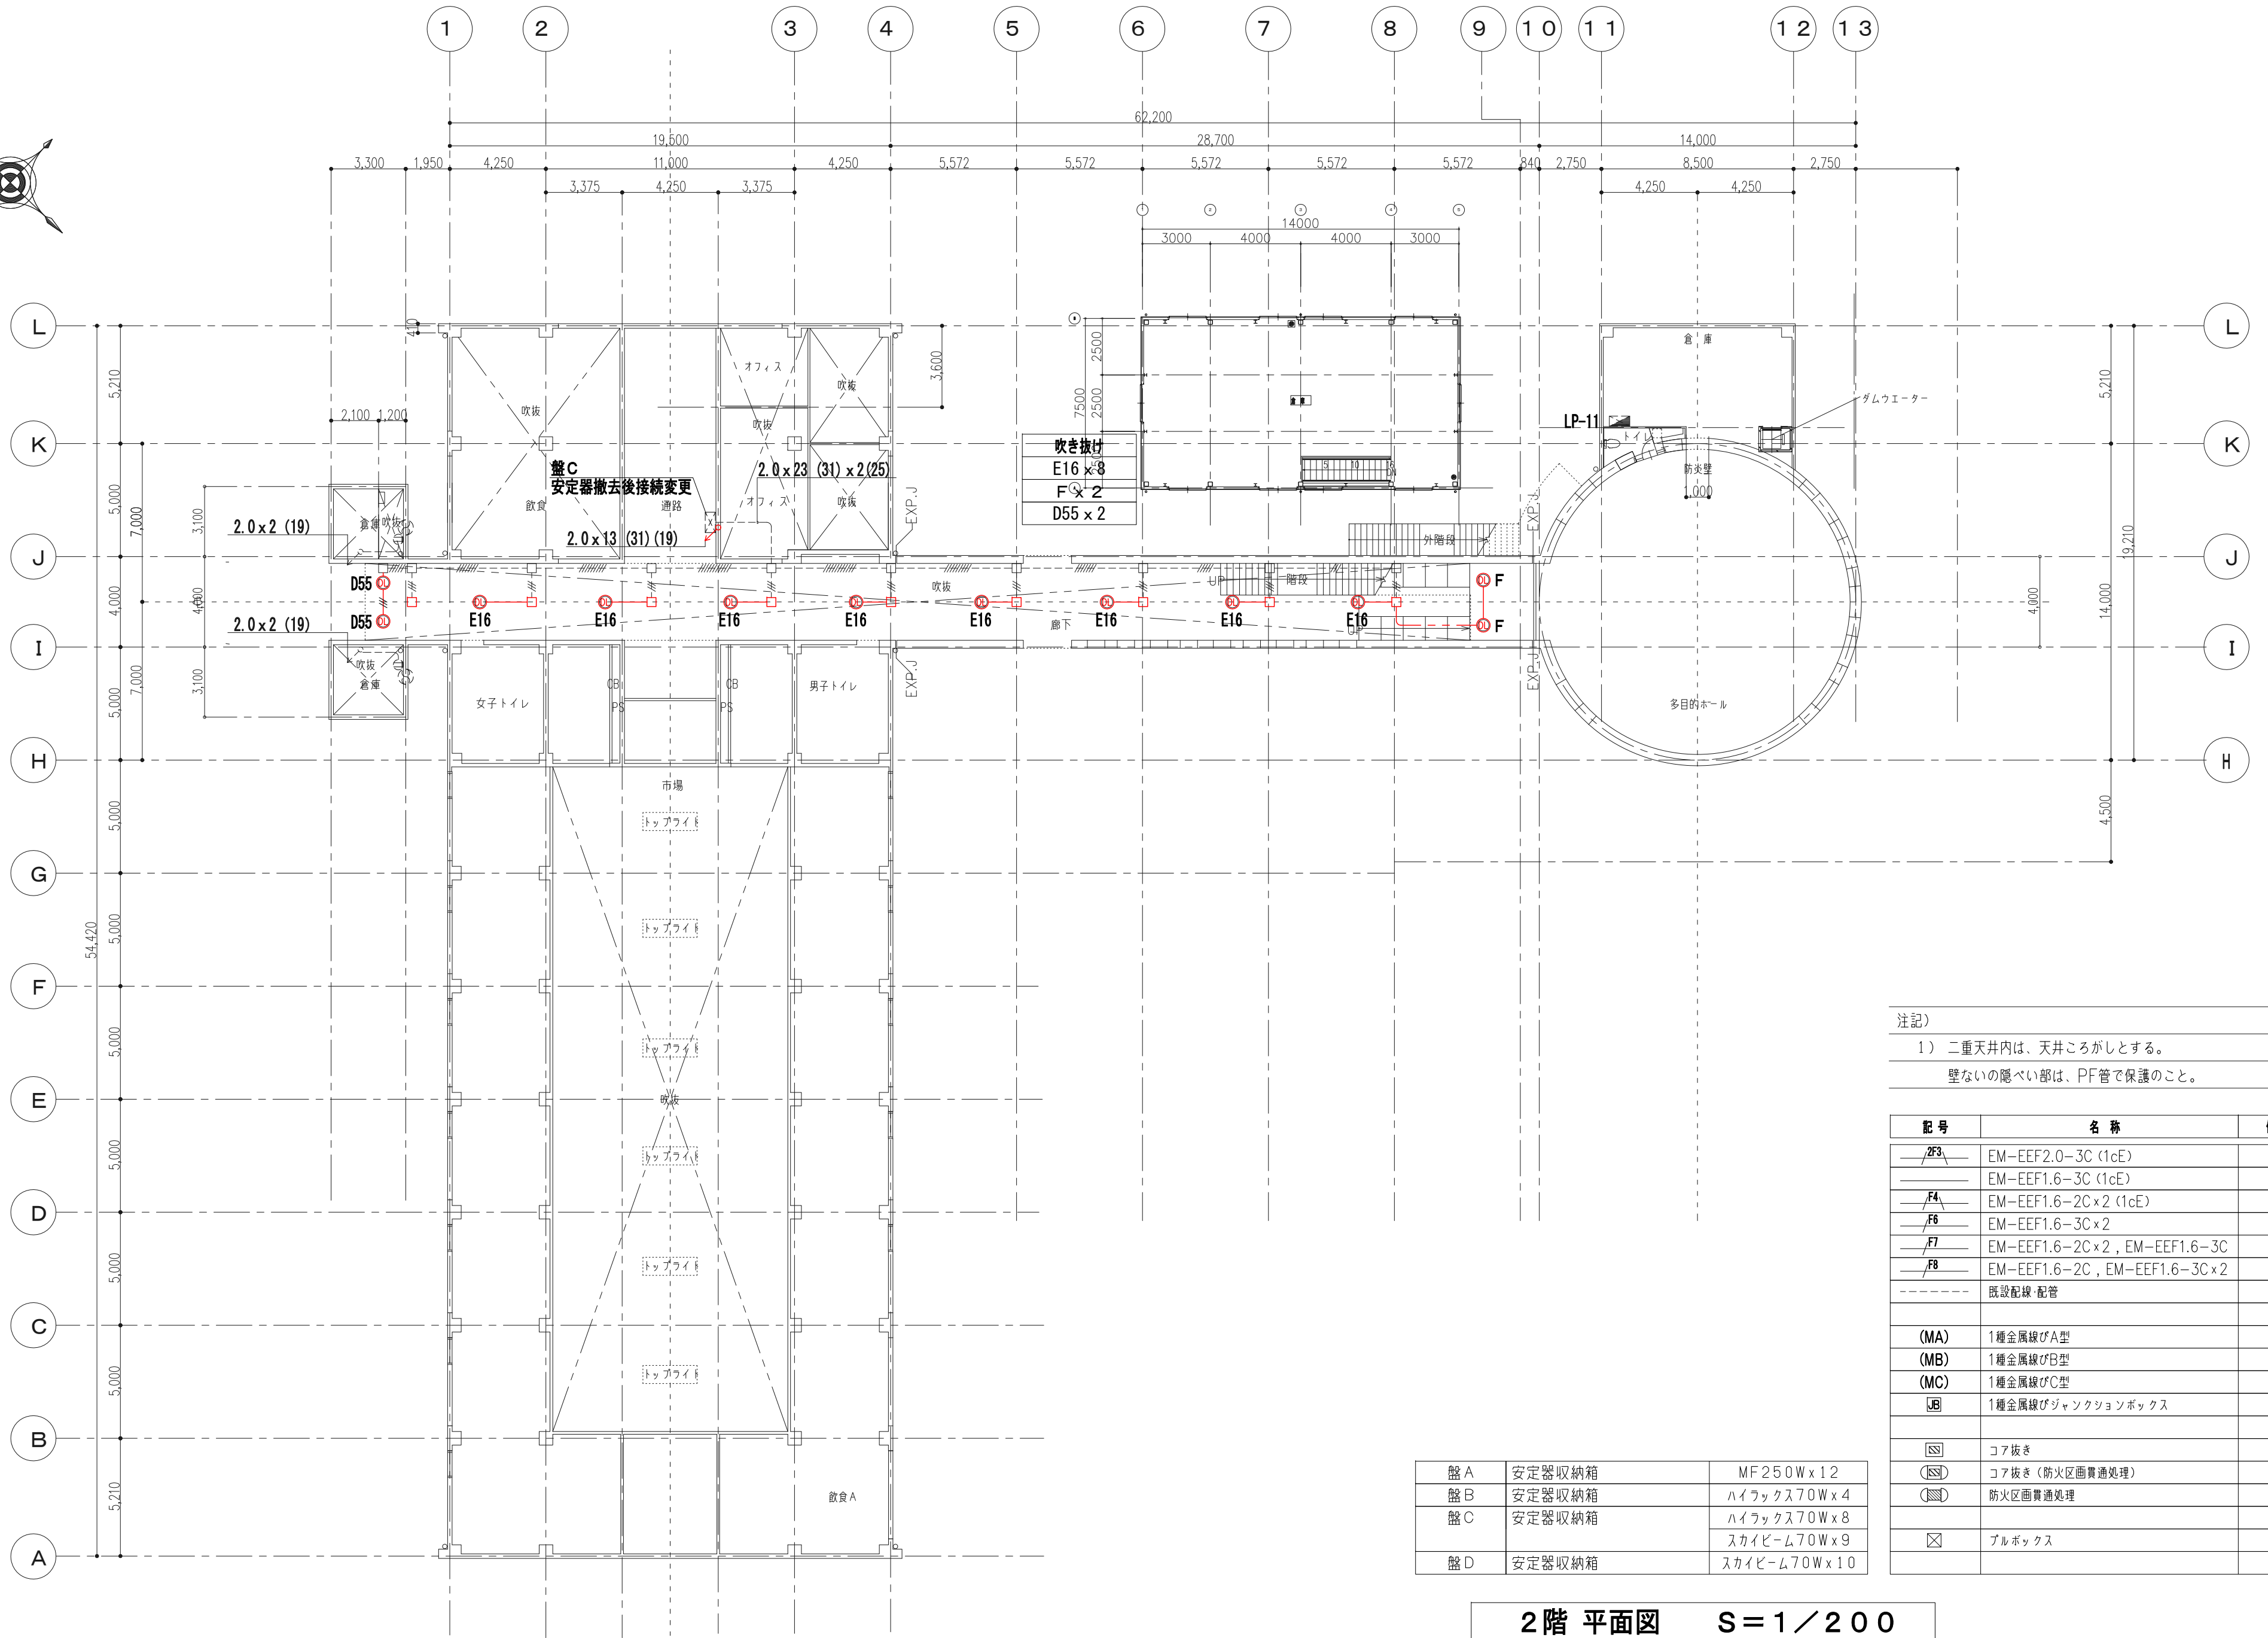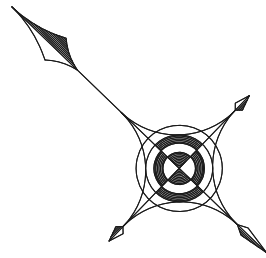


注記)
1) 二重天井内は、天井ころがしとする。
壁ないの隠ぺい部は、PF管で保護のこと。

記号	名 称	備 考
2F3	EM-EEF2.0-3C (1cE)	-
	EM-EEF1.6-3C (1cE)	-
F4	EM-EEF1.6-2C x 2 (1cE)	-
F6	EM-EEF1.6-3C x 2	-
F7	EM-EEF1.6-2C x 2 , EM-EEF1.6-3C	-
F8	EM-EEF1.6-2C , EM-EEF1.6-3C x 2	-
-----	既設配線・配管	-
(MA)	1種金属線びA型	-
(MB)	1種金属線びB型	-
(MC)	1種金属線びC型	-
JB	1種金属線びジャンクションボックス	-
☒	コア抜き	-
☒	コア抜き (防火区画貫通処理)	-
☒	防火区画貫通処理	-
☒	プルボックス	-

盤A	安定器収納箱	MF250W x 12
盤B	安定器収納箱	ハイラックス70W x 4
盤C	安定器収納箱	ハイラックス70W x 8 スカイビーム70W x 9
盤D	安定器収納箱	スカイビーム70W x 10


2階 平面図 S=1/200

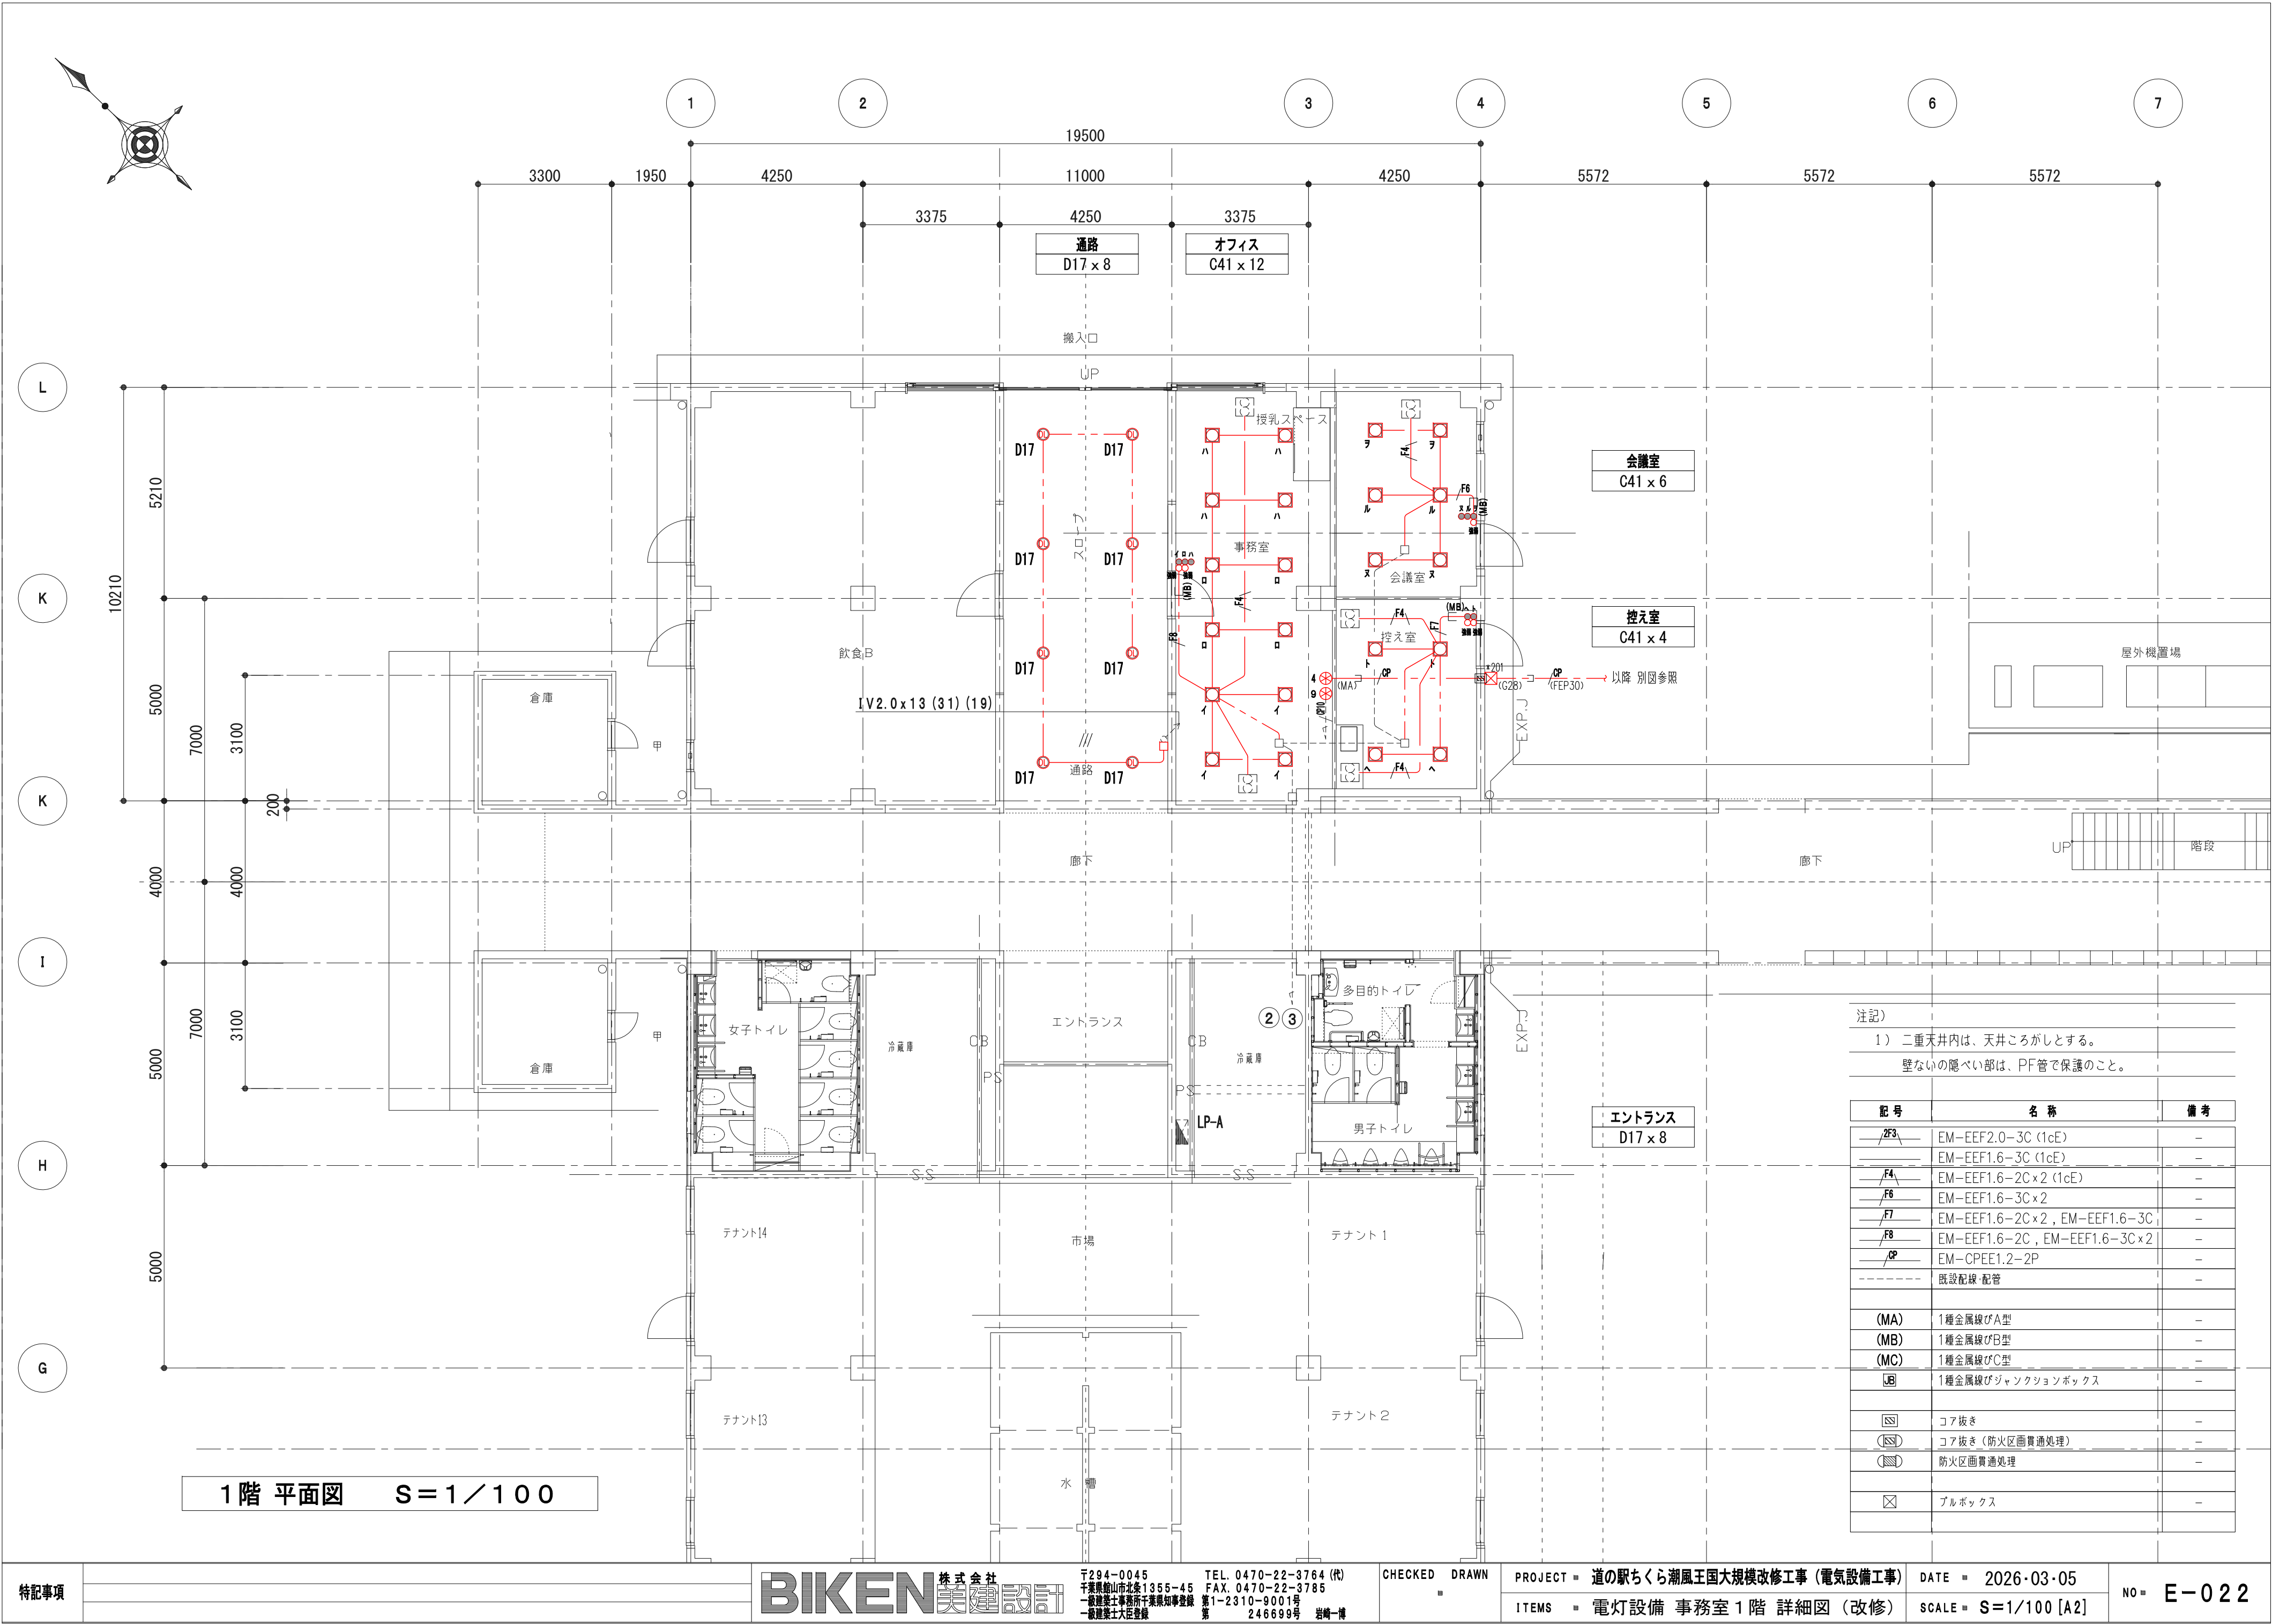


注記)


1) 二重天井内は、天井ころがしとする。
壁などの隠ぺい部は、PF管で保護のこと。

記号	名称	備考
2F3	EM-EEF2.0-3C (1cE)	-
F4	EM-EEF1.6-3C (1cE)	-
F6	EM-EEF1.6-2C x 2 (1cE)	-
F7	EM-EEF1.6-3C x 2	-
F8	EM-EEF1.6-2C x 2, EM-EEF1.6-3C	-
OP	EM-EEF1.6-2C, EM-EEF1.6-3C x 2	-
OP	EM-CPEE1.2-2P	-
	既設配線・配管	-
(MA)	1種金属線びA型	-
(MB)	1種金属線びB型	-
(MC)	1種金属線びC型	-
MB	1種金属線びジャンクションボックス	-
SS	コア抜き	-
SS	コア抜き (防火区画貫通処理)	-
SS	防火区画貫通処理	-
□	プルボックス	-

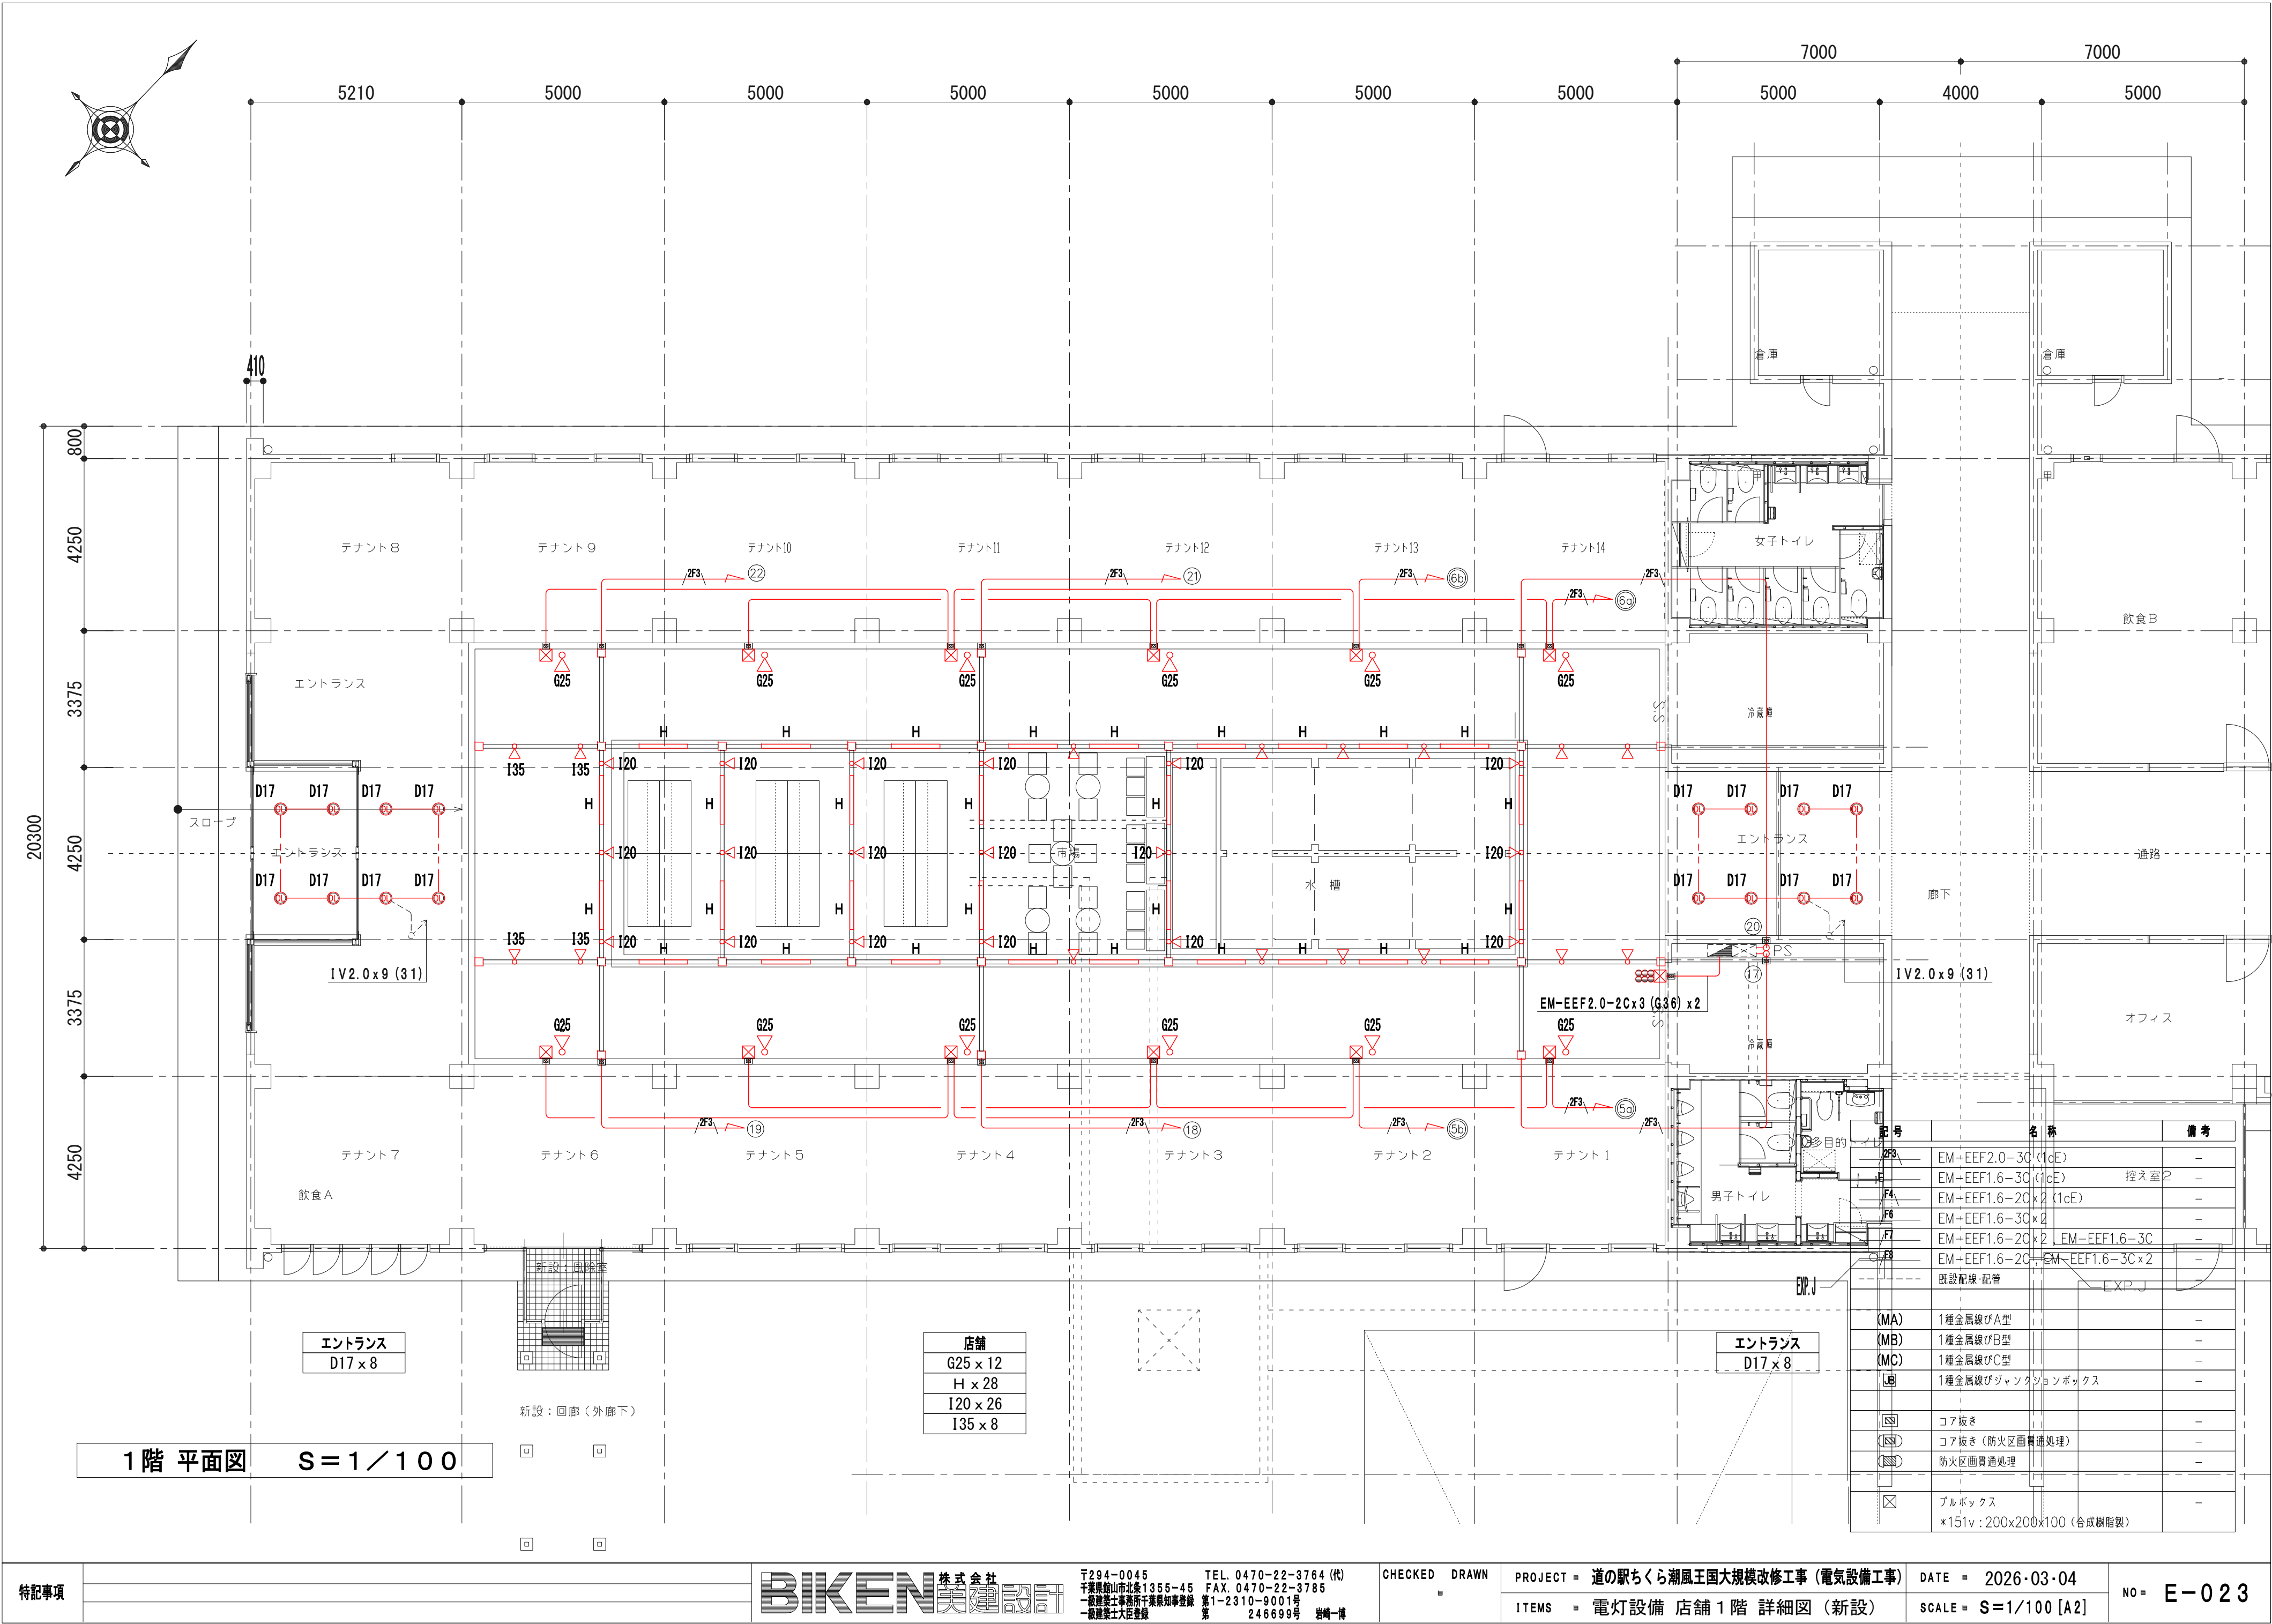

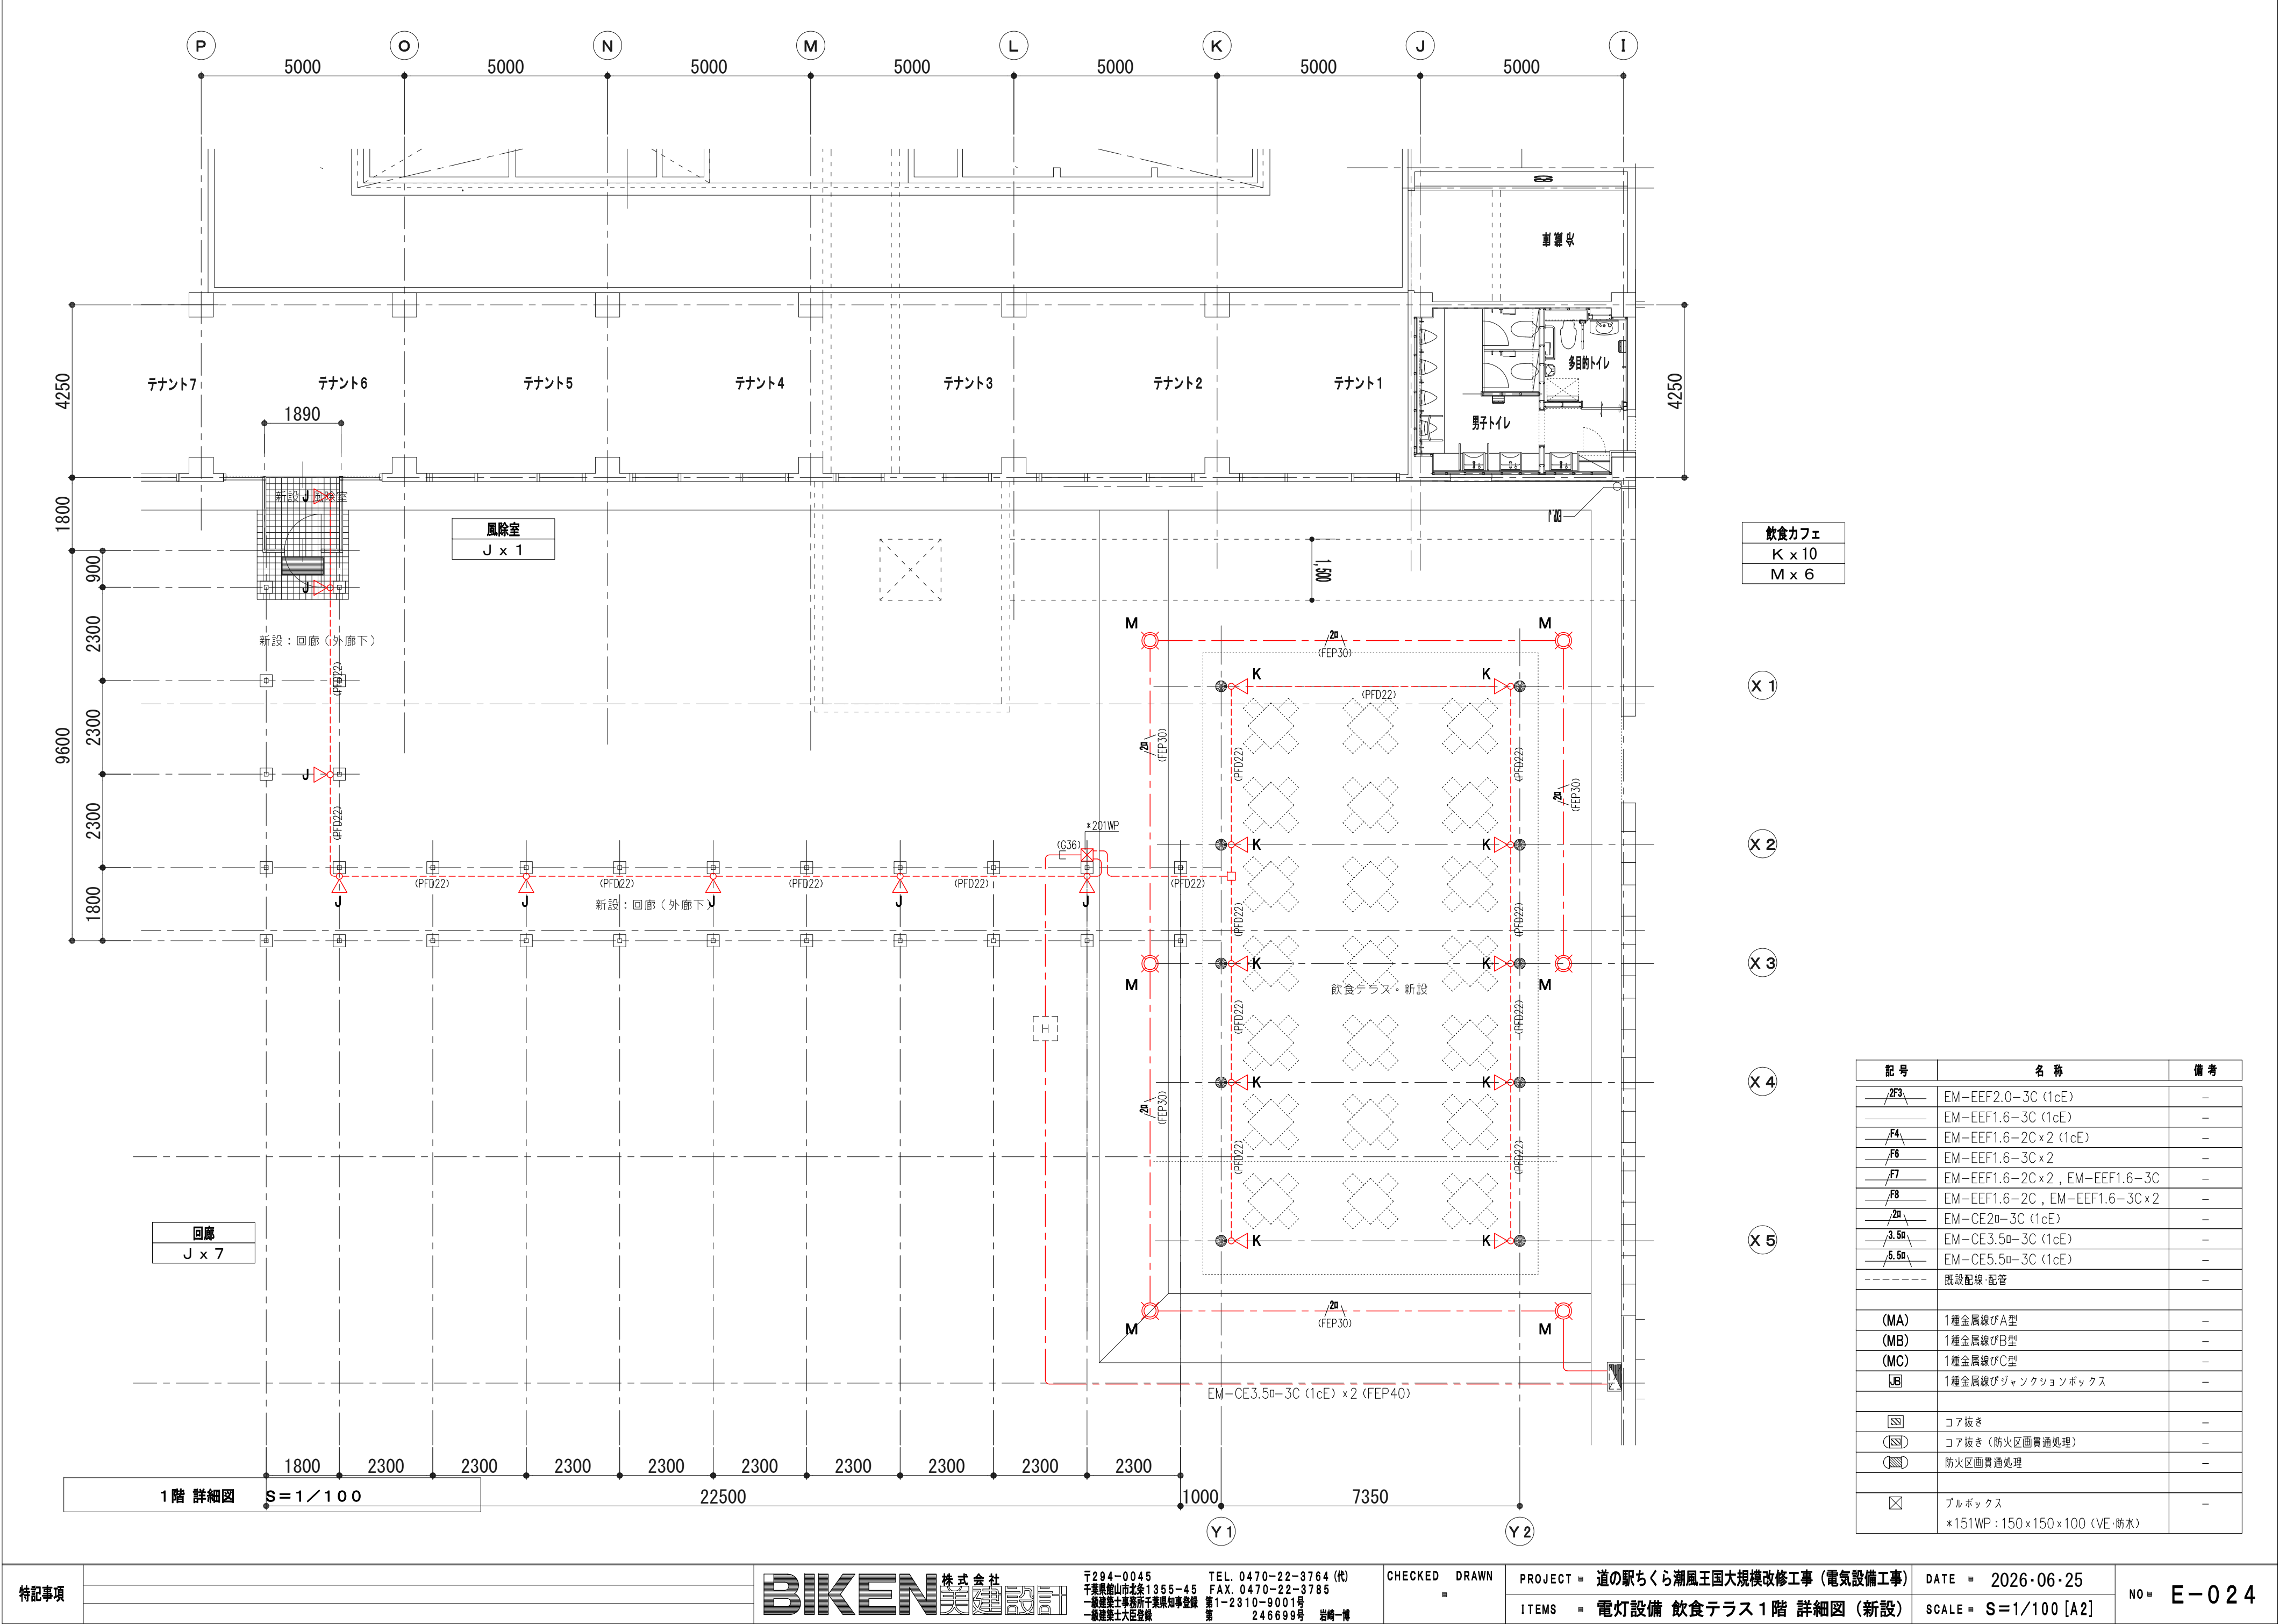


記号	名称	備考
	EM-EEF2.0-3C (1cE)	-
	EM-EEF1.6-3C (1cE)	-
	EM-EEF1.6-2C x 2 (1cE)	-
	EM-EEF1.6-3C x 2	-
	EM-EEF1.6-2C x 2, EM-EEF1.6-3C	-
	EM-EEF1.6-2C, EM-EEF1.6-3C x 2	-
	EM-CE2.0-3C (1cE)	-
	EM-CE3.5a-3C (1cE)	-
	EM-CE5.5a-3C (1cE)	-
	既設配線・配管	-
	1種金属線びA型	-
	1種金属線びB型	-
	1種金属線びC型	-
	1種金属線びジャンクションボックス	-
	コア抜き	-
	コア抜き (防火区画貫通処理)	-
	防火区画貫通処理	-
	プルボックス	-
	*151WP: 150 x 150 x 100 (VE・防水)	-

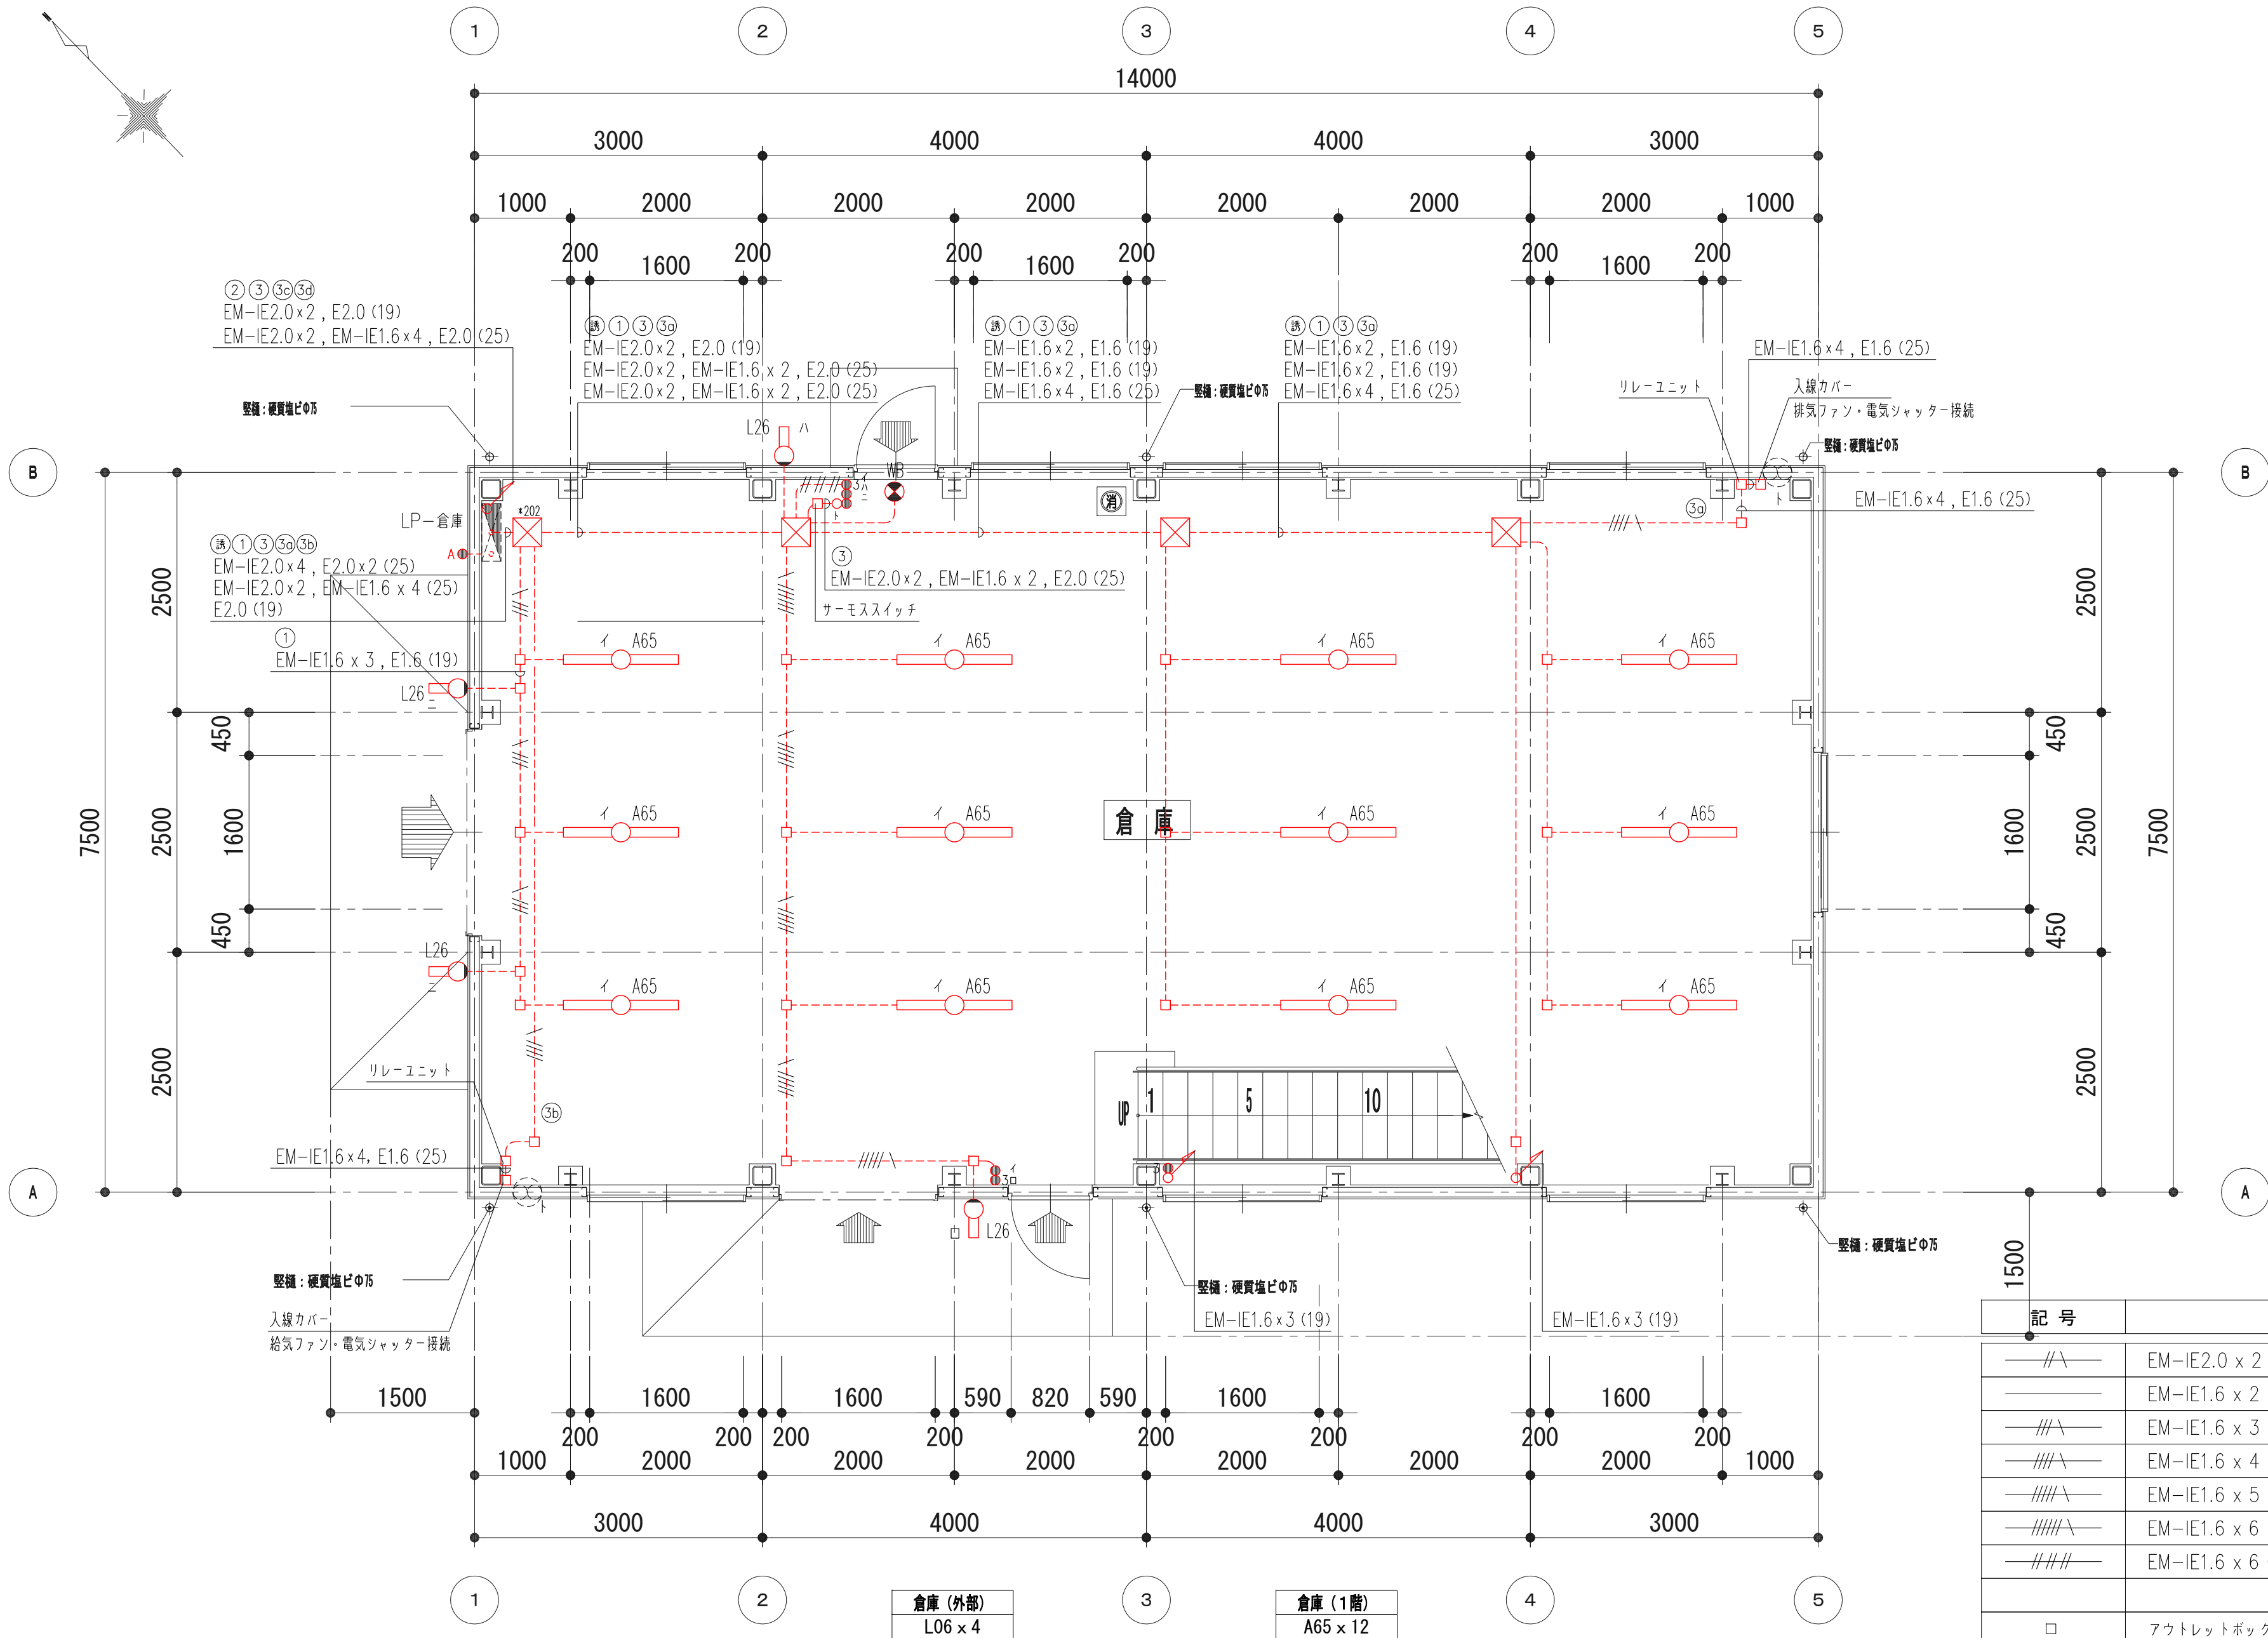

倉庫棟 1階 詳細図 S=1/100


記号	名称	備考
—//—	EM-IE2.0 x 2 . E2.0 (19)	—
———	EM-IE1.6 x 2 . E1.6 (19)	—
—///—	EM-IE1.6 x 3 . E1.6 (19)	—
—////—	EM-IE1.6 x 4 . E1.6 (25)	—
———	EM-IE1.6 x 5 . E1.6 (25)	—
———	EM-IE1.6 x 6 . E1.6 (31)	—
———	EM-IE1.6 x 6 (25)	—
□	アウトレットボックス	
⊠	プルボックス *202: 200x200x200 (鋼板製・塗装共, E.T付)	
⊙	消火器 (ABC10号)	

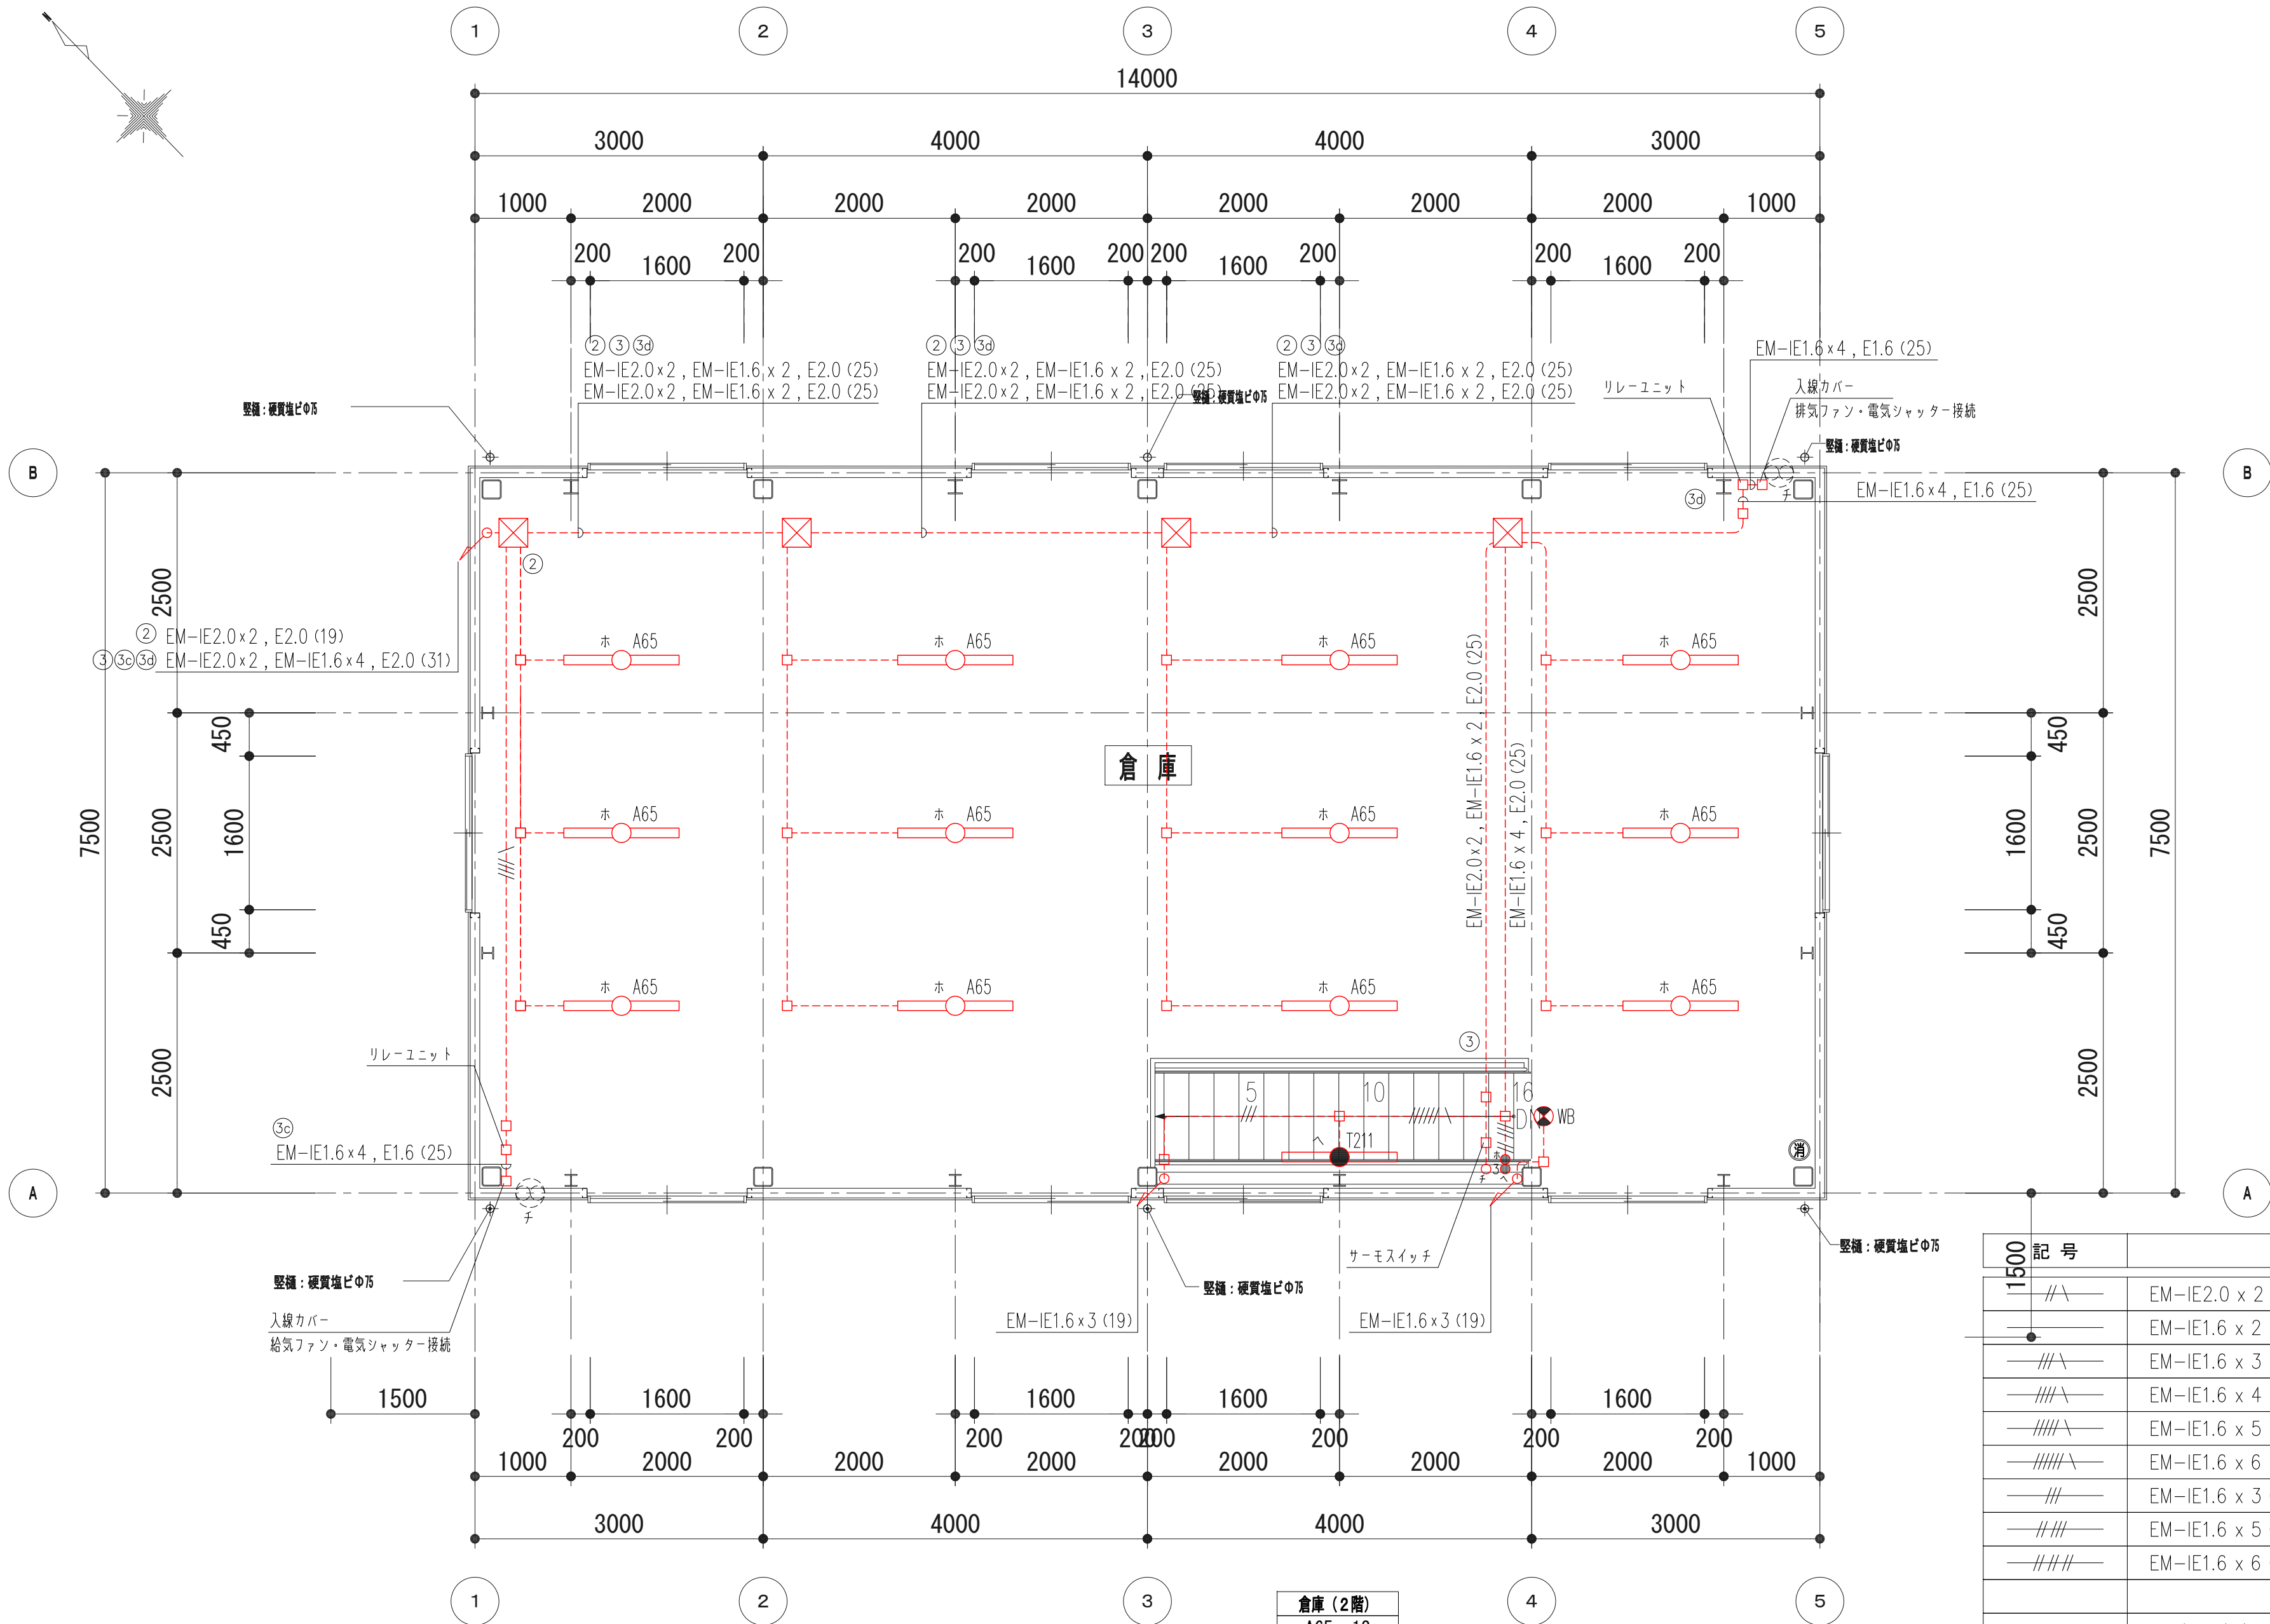


倉庫棟 2階 詳細図 S=1/100

記号	名称	備考
1500		
— \\ —	EM-IE2.0 x 2 . E2.0 (19)	—
— — —	EM-IE1.6 x 2 . E1.6 (19)	—
— /// \ —	EM-IE1.6 x 3 . E1.6 (19)	—
— //// \ —	EM-IE1.6 x 4 . E1.6 (25)	—
— ///// \ —	EM-IE1.6 x 5 . E1.6 (25)	—
— // /// \ —	EM-IE1.6 x 6 . E1.6 (31)	—
— — — /// —	EM-IE1.6 x 3 (19)	—
— — — // /// —	EM-IE1.6 x 5 (25)	—
— — — // /// —	EM-IE1.6 x 6 (25)	—
□	アウトレットボックス	
⊠	プルボックス *202:200×200×200 (鋼板製・塗装共,E.T付)	
⊙	消火器 (ABC10号)	


改修前

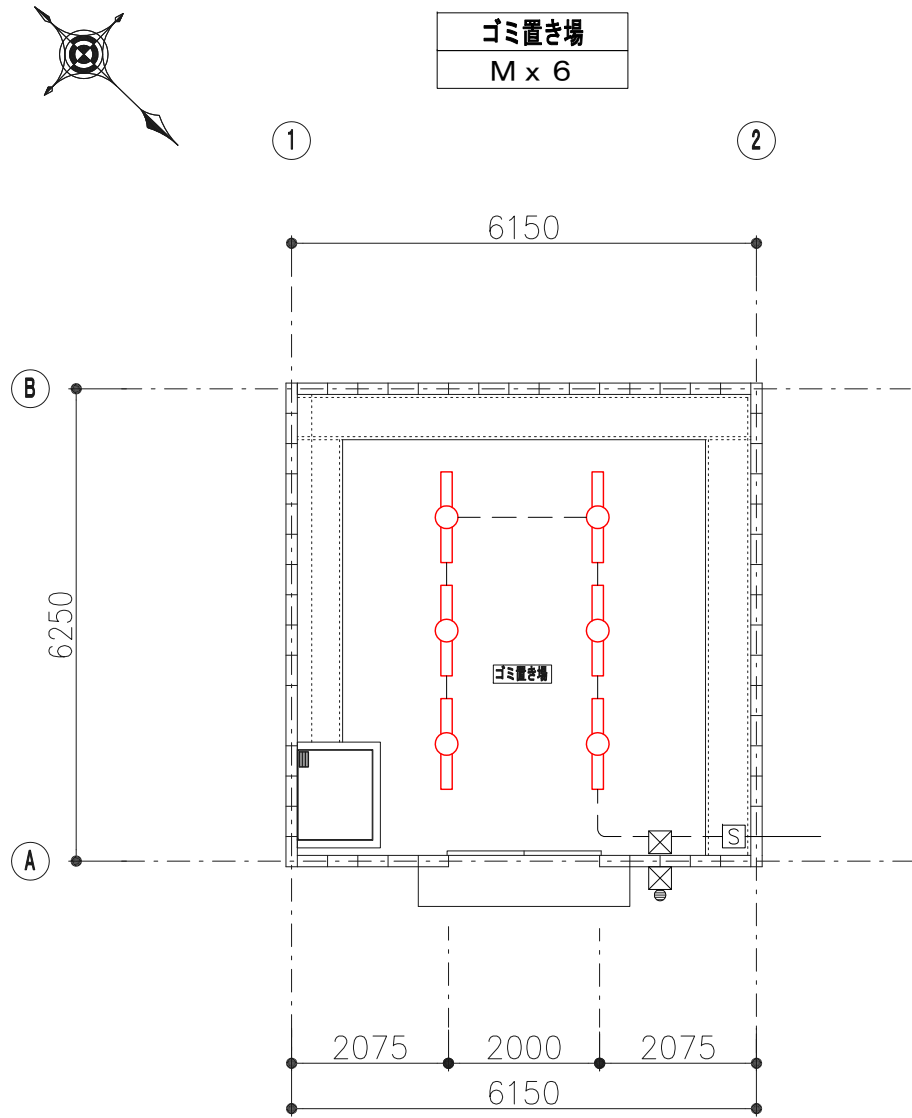

ゴミ置き場 1階 平面図 S=1/100

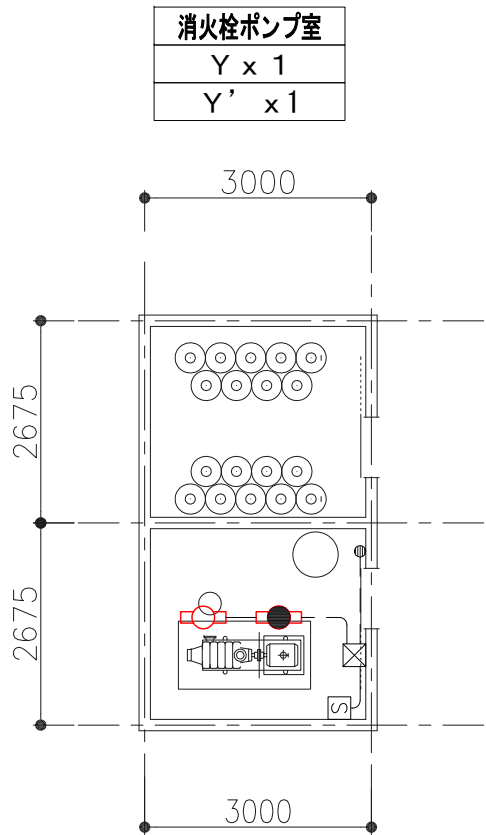

消火栓ポンプ室 1階 平面図 S=1/100

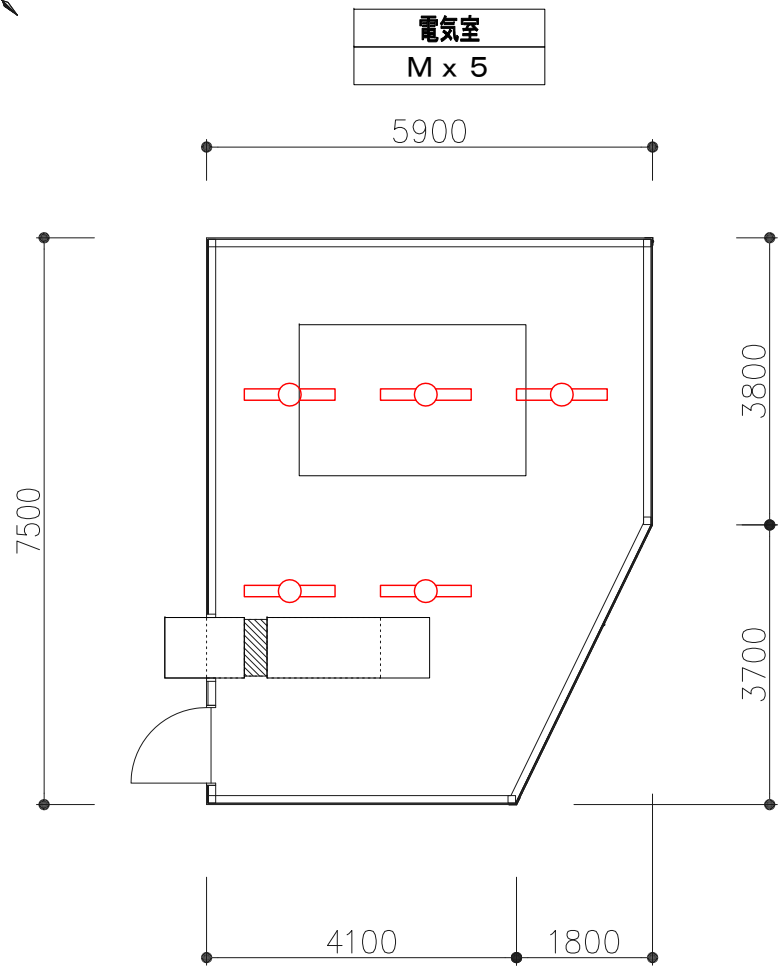


電気室 1階 平面図 S=1/100

注記)


1) 照明器具を更新とする。

記号	名 称	備 考
M	蛍光灯FL40W-1灯用	直付
Y	蛍光灯FL20W-1灯用	直付
Y'	蛍光灯FL20W-1灯用 (非常灯)	—


改修前

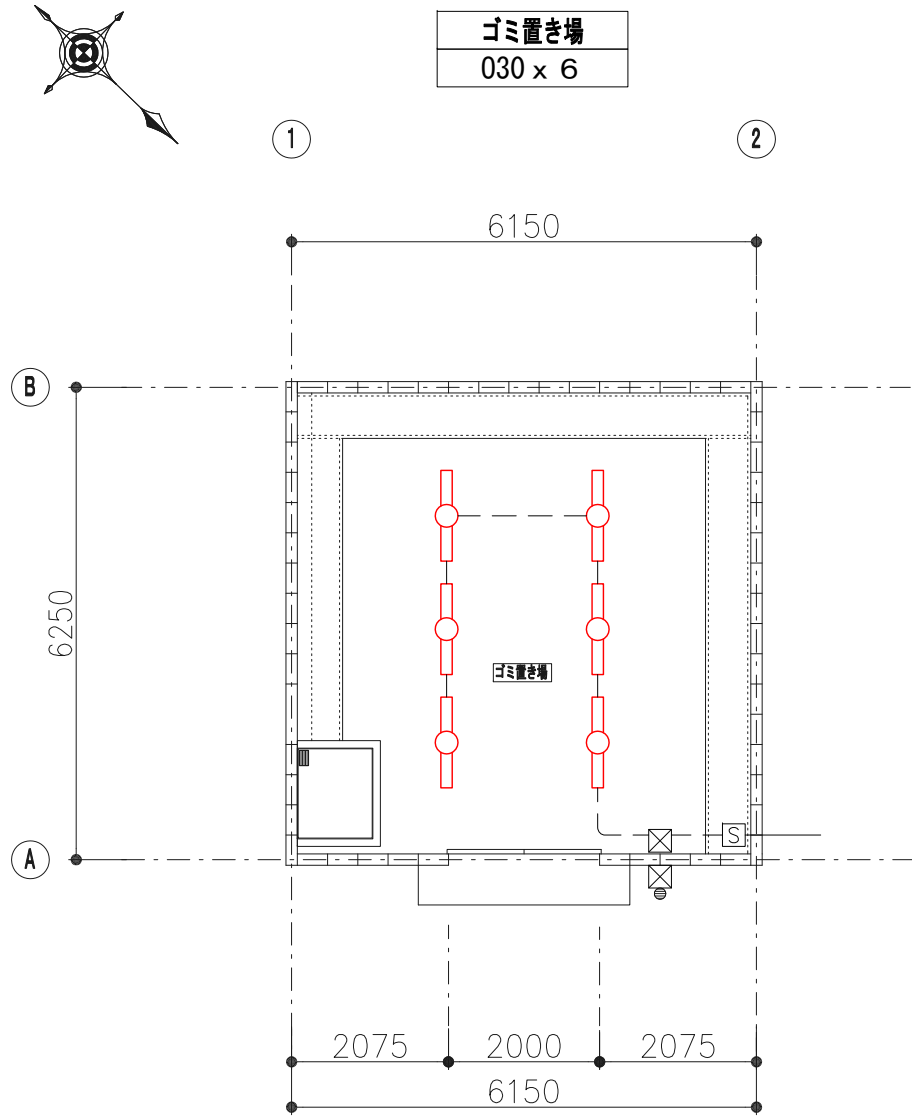

ゴミ置き場 1階 平面図 S=1/100

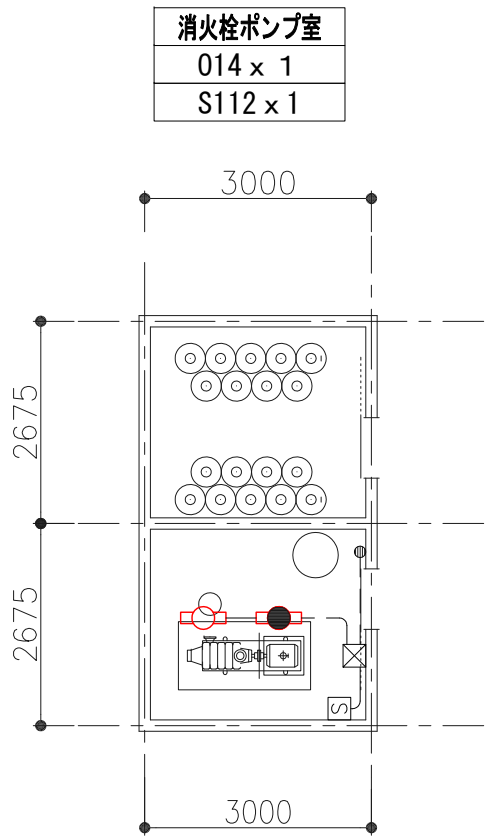

消火栓ポンプ室 1階 平面図 S=1/100

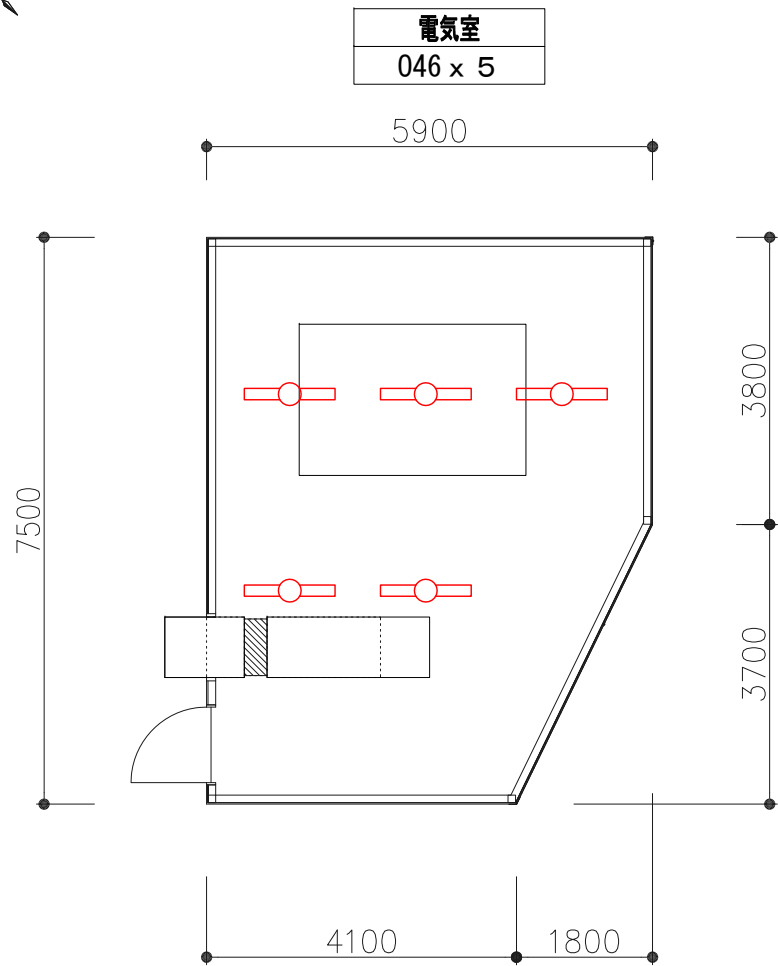

電気室 1階 平面図 S=1/100

注記)

1) 照明器具を更新とする。

記号	名 称	備 考
-----	既設配線・配管	—

特記事項

株式会社
BIKEN美建設計

〒294-0045 千葉県船山市北条1355-45
TEL. 0470-22-3764 (代) FAX. 0470-22-3785
千葉県知事登録 第一種建築士事務所 第一種建築士大臣登録
第 246699号 岩崎一博

CHECKED DRAWN



PROJECT ■ 道の駅ちくろ潮風王国大規模改修工事 (電気設備工事)

DATE ■ 2026・03・10

NO ■ E-027

ITEMS ■ 電灯設備 附属棟 詳細図 (既設・改修)

SCALE ■ S=1/100 [A2]

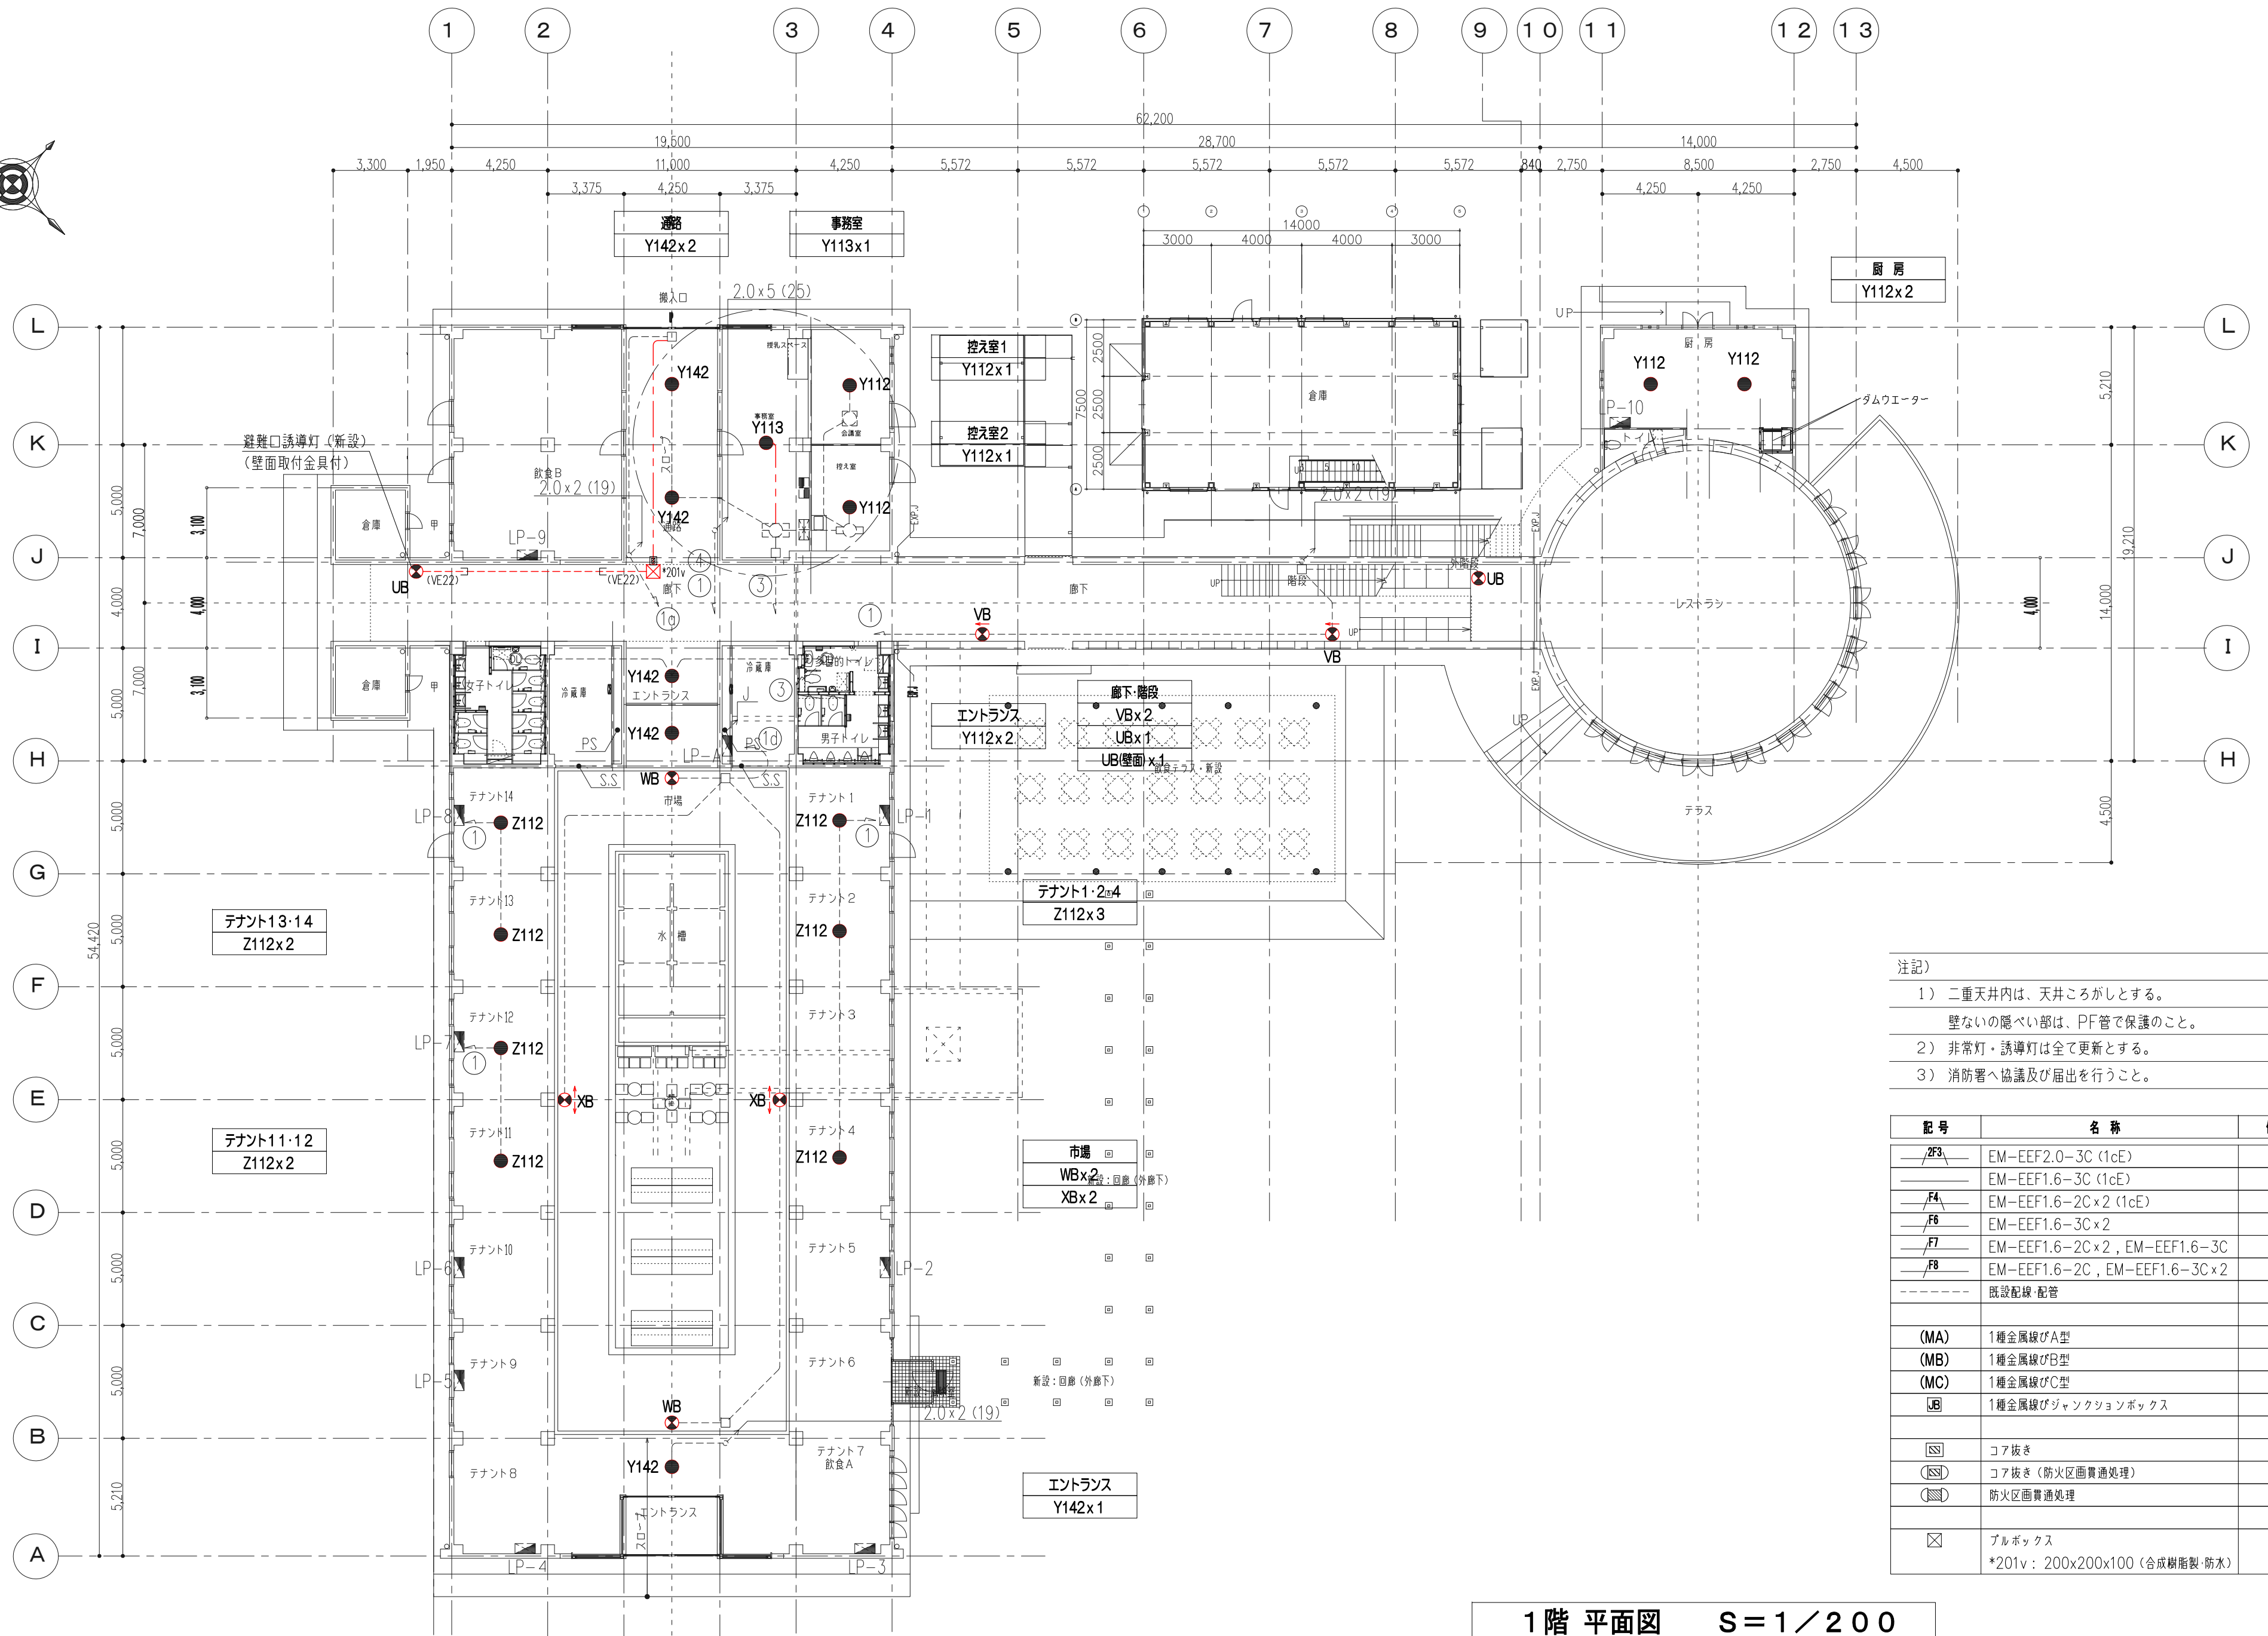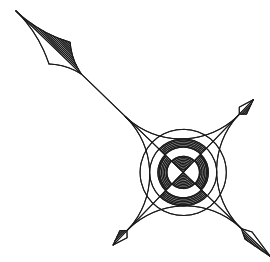

- 注記)
- 1) 二重天井内は、天井ころがしとする。
壁ないの隠ぺい部は、PF管で保護のこと。
 - 2) 非常灯・誘導灯は全て更新とする。
 - 3) 消防署へ協議及び届出を行うこと。

記号	名 称	備 考
F3	EM-EEF2.0-3C (1cE)	-
	EM-EEF1.6-3C (1cE)	-
F4	EM-EEF1.6-2C×2 (1cE)	-
F6	EM-EEF1.6-3C×2	-
F7	EM-EEF1.6-2C×2, EM-EEF1.6-3C	-
F8	EM-EEF1.6-2C, EM-EEF1.6-3C×2	-
-----	既設配線・配管	-
(MA)	1種金属線びA型	-
(MB)	1種金属線びB型	-
(MC)	1種金属線びC型	-
UB	1種金属線びジャンクションボックス	-
☐	コア抜き	-
☐	コア抜き (防火区画貫通処理)	-
☐	防火区画貫通処理	-
☒	プルボックス *201v: 200x200x100 (合成樹脂製・防水)	-

1階 平面図 S=1/200

特記事項

株式会社
BIKEN美建設計

〒294-0045
千葉県船山市北条1355-45
一般建築士事務所千葉県知事登録 第1-2310-9001号
一般建築士大臣登録 第 246699号 岩崎一博

TEL. 0470-22-3764 (代)
FAX. 0470-22-3785
TEL. 0470-22-3785
FAX. 0470-22-3785

CHECKED DRAWN


PROJECT ■ 道の駅ちくろ潮風王国大規模改修工事 (電気設備工事)

DATE ■ 2026-03-12

NO ■ E-028

ITEMS ■ 誘導灯・非常灯設備 1階 平面図 (改修)

SCALE ■ S=1/200 [A2]


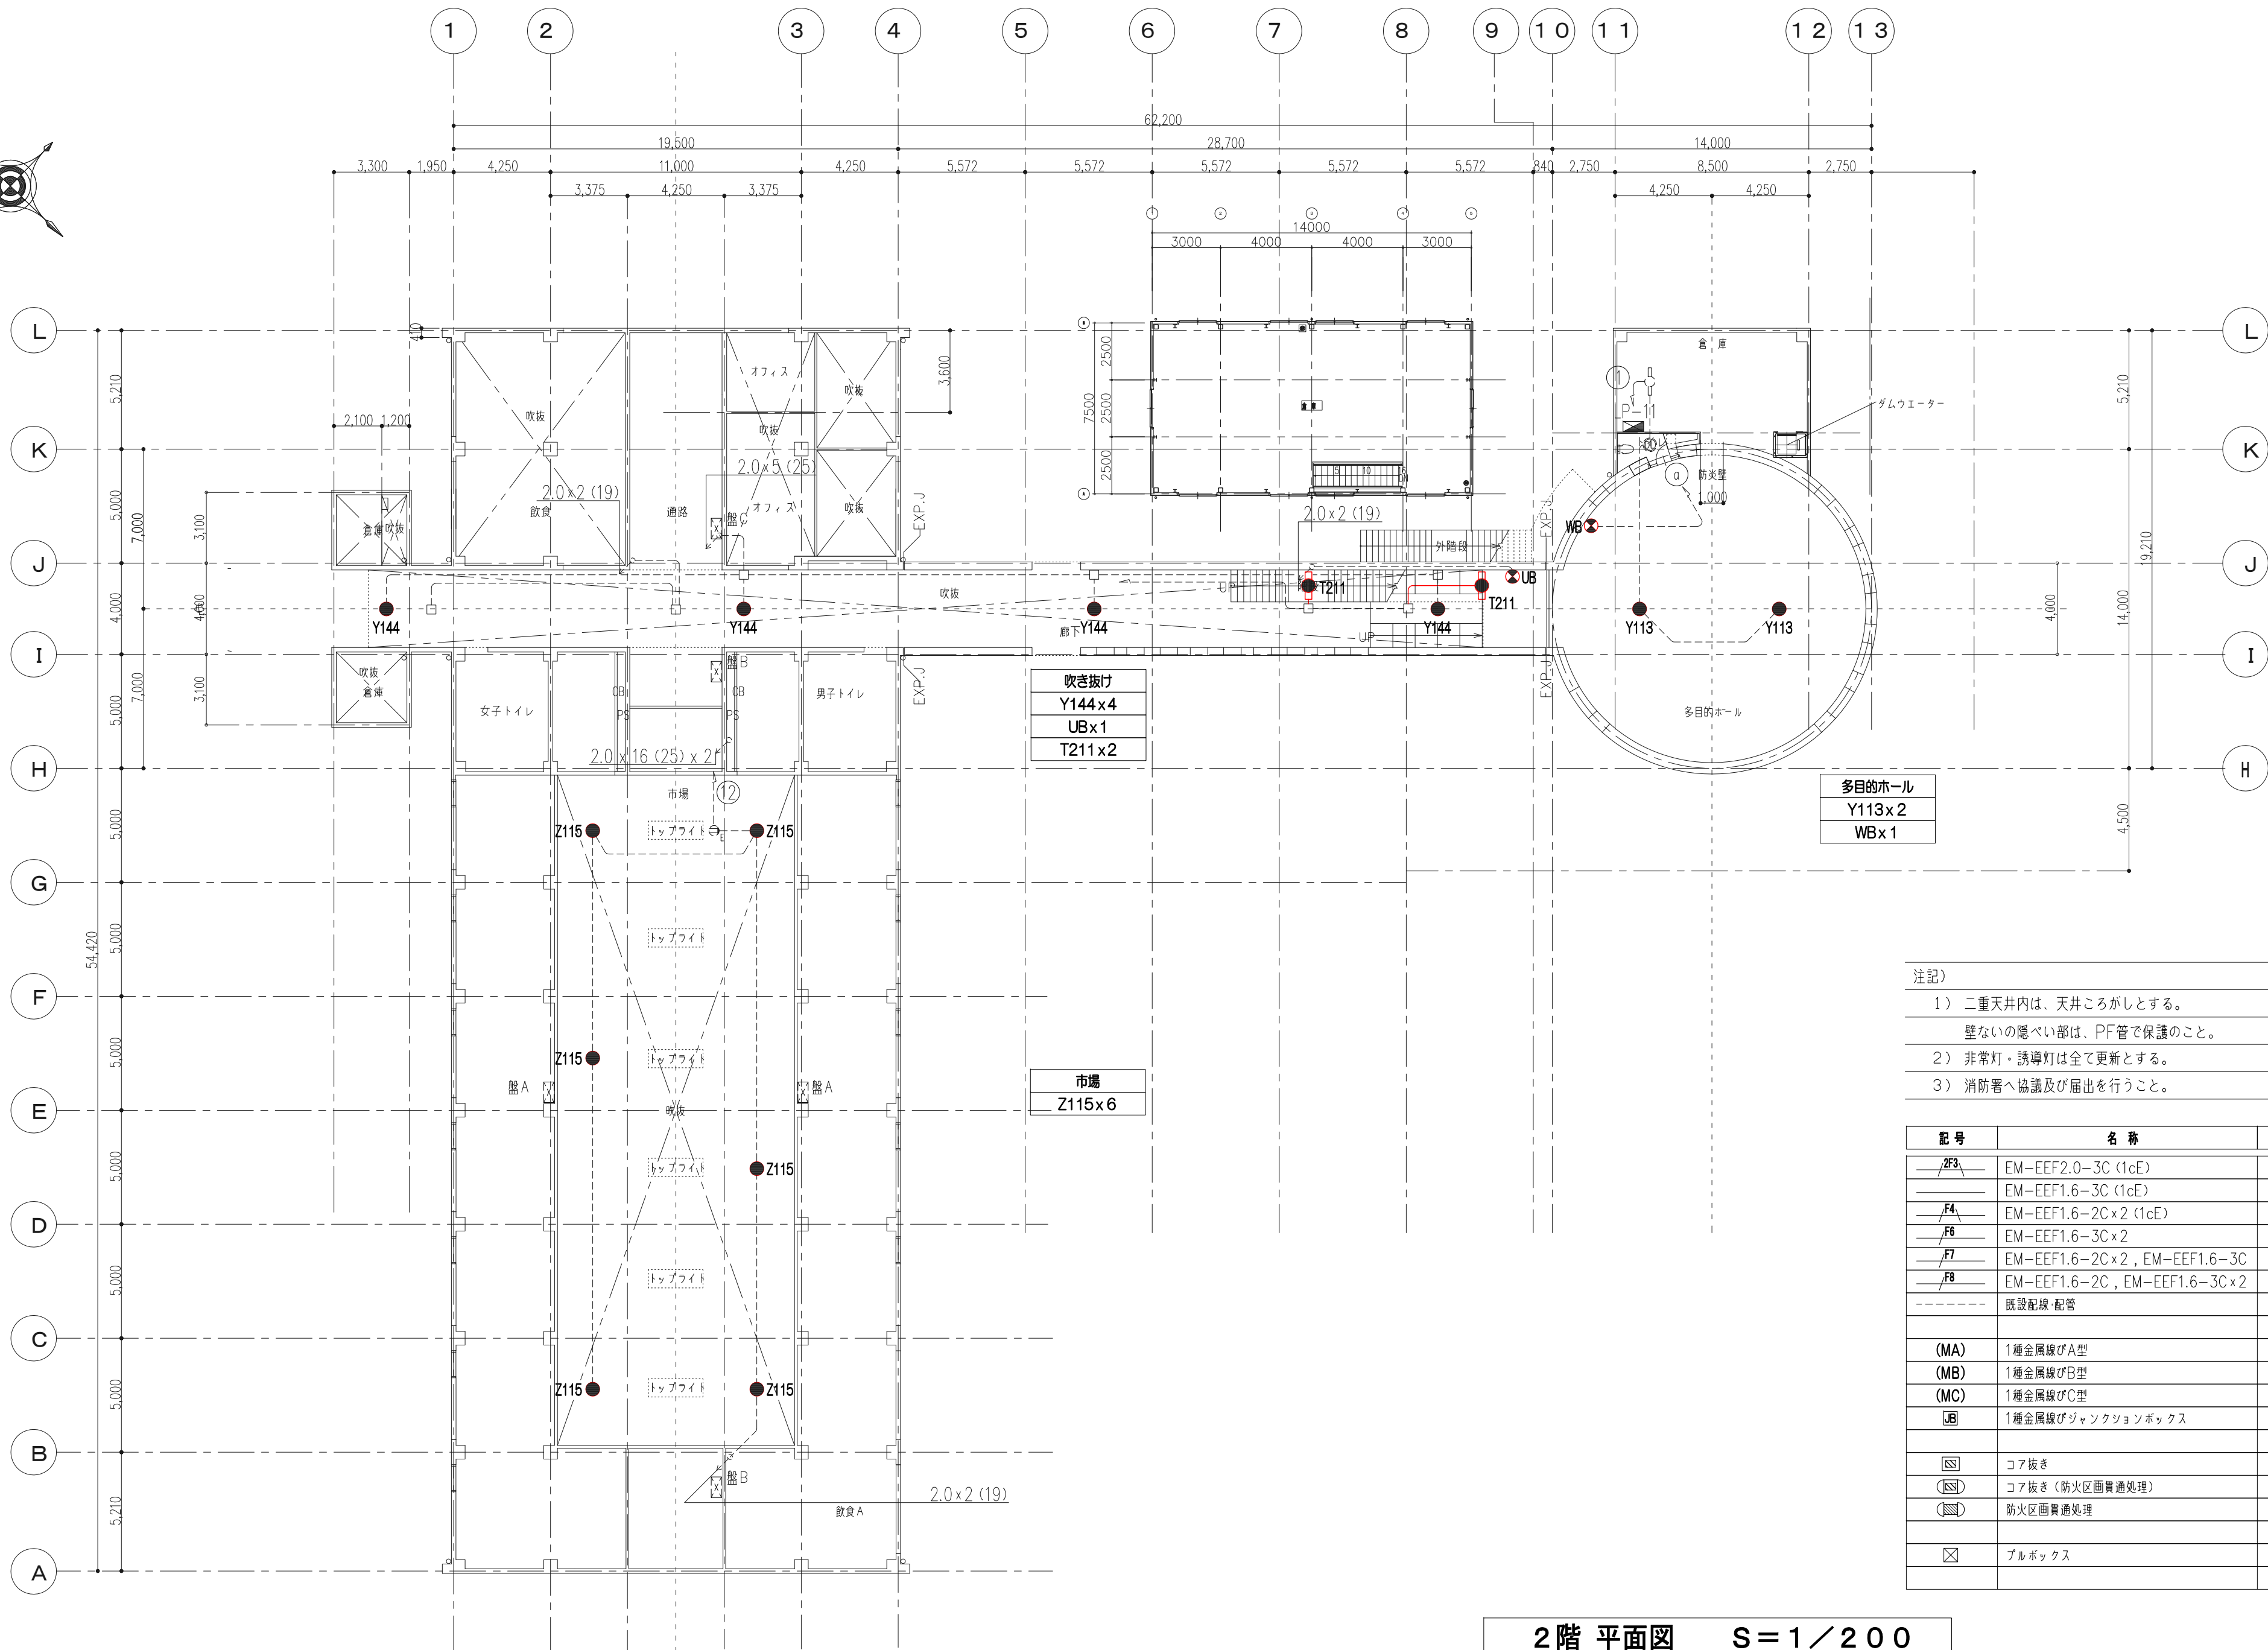


2階 平面図 S=1/200

注記)

- 1) 二重天井内は、天井ころがしとする。
壁ないの隠ぺい部は、PF管で保護のこと。
- 2) 非常灯・誘導灯は全て更新とする。
- 3) 消防署へ協議及び届出を行うこと。


記 号	名 称	備 考
	EM-EEF2.0-3C (1cE)	—
	EM-EEF1.6-3C (1cE)	—
	EM-EEF1.6-2C x 2 (1cE)	—
	EM-EEF1.6-3C x 2	—
	EM-EEF1.6-2C x 2, EM-EEF1.6-3C	—
	EM-EEF1.6-2C, EM-EEF1.6-3C x 2	—
-----	既設配線 配管	—
(MA)	1種金属線びA型	—
(MB)	1種金属線びB型	—
(MC)	1種金属線びC型	—
	1種金属線びジャンクションボックス	—
	コア抜き	—
	コア抜き (防火区画貫通処理)	—
	防火区画貫通処理	—
	アルボックス	—

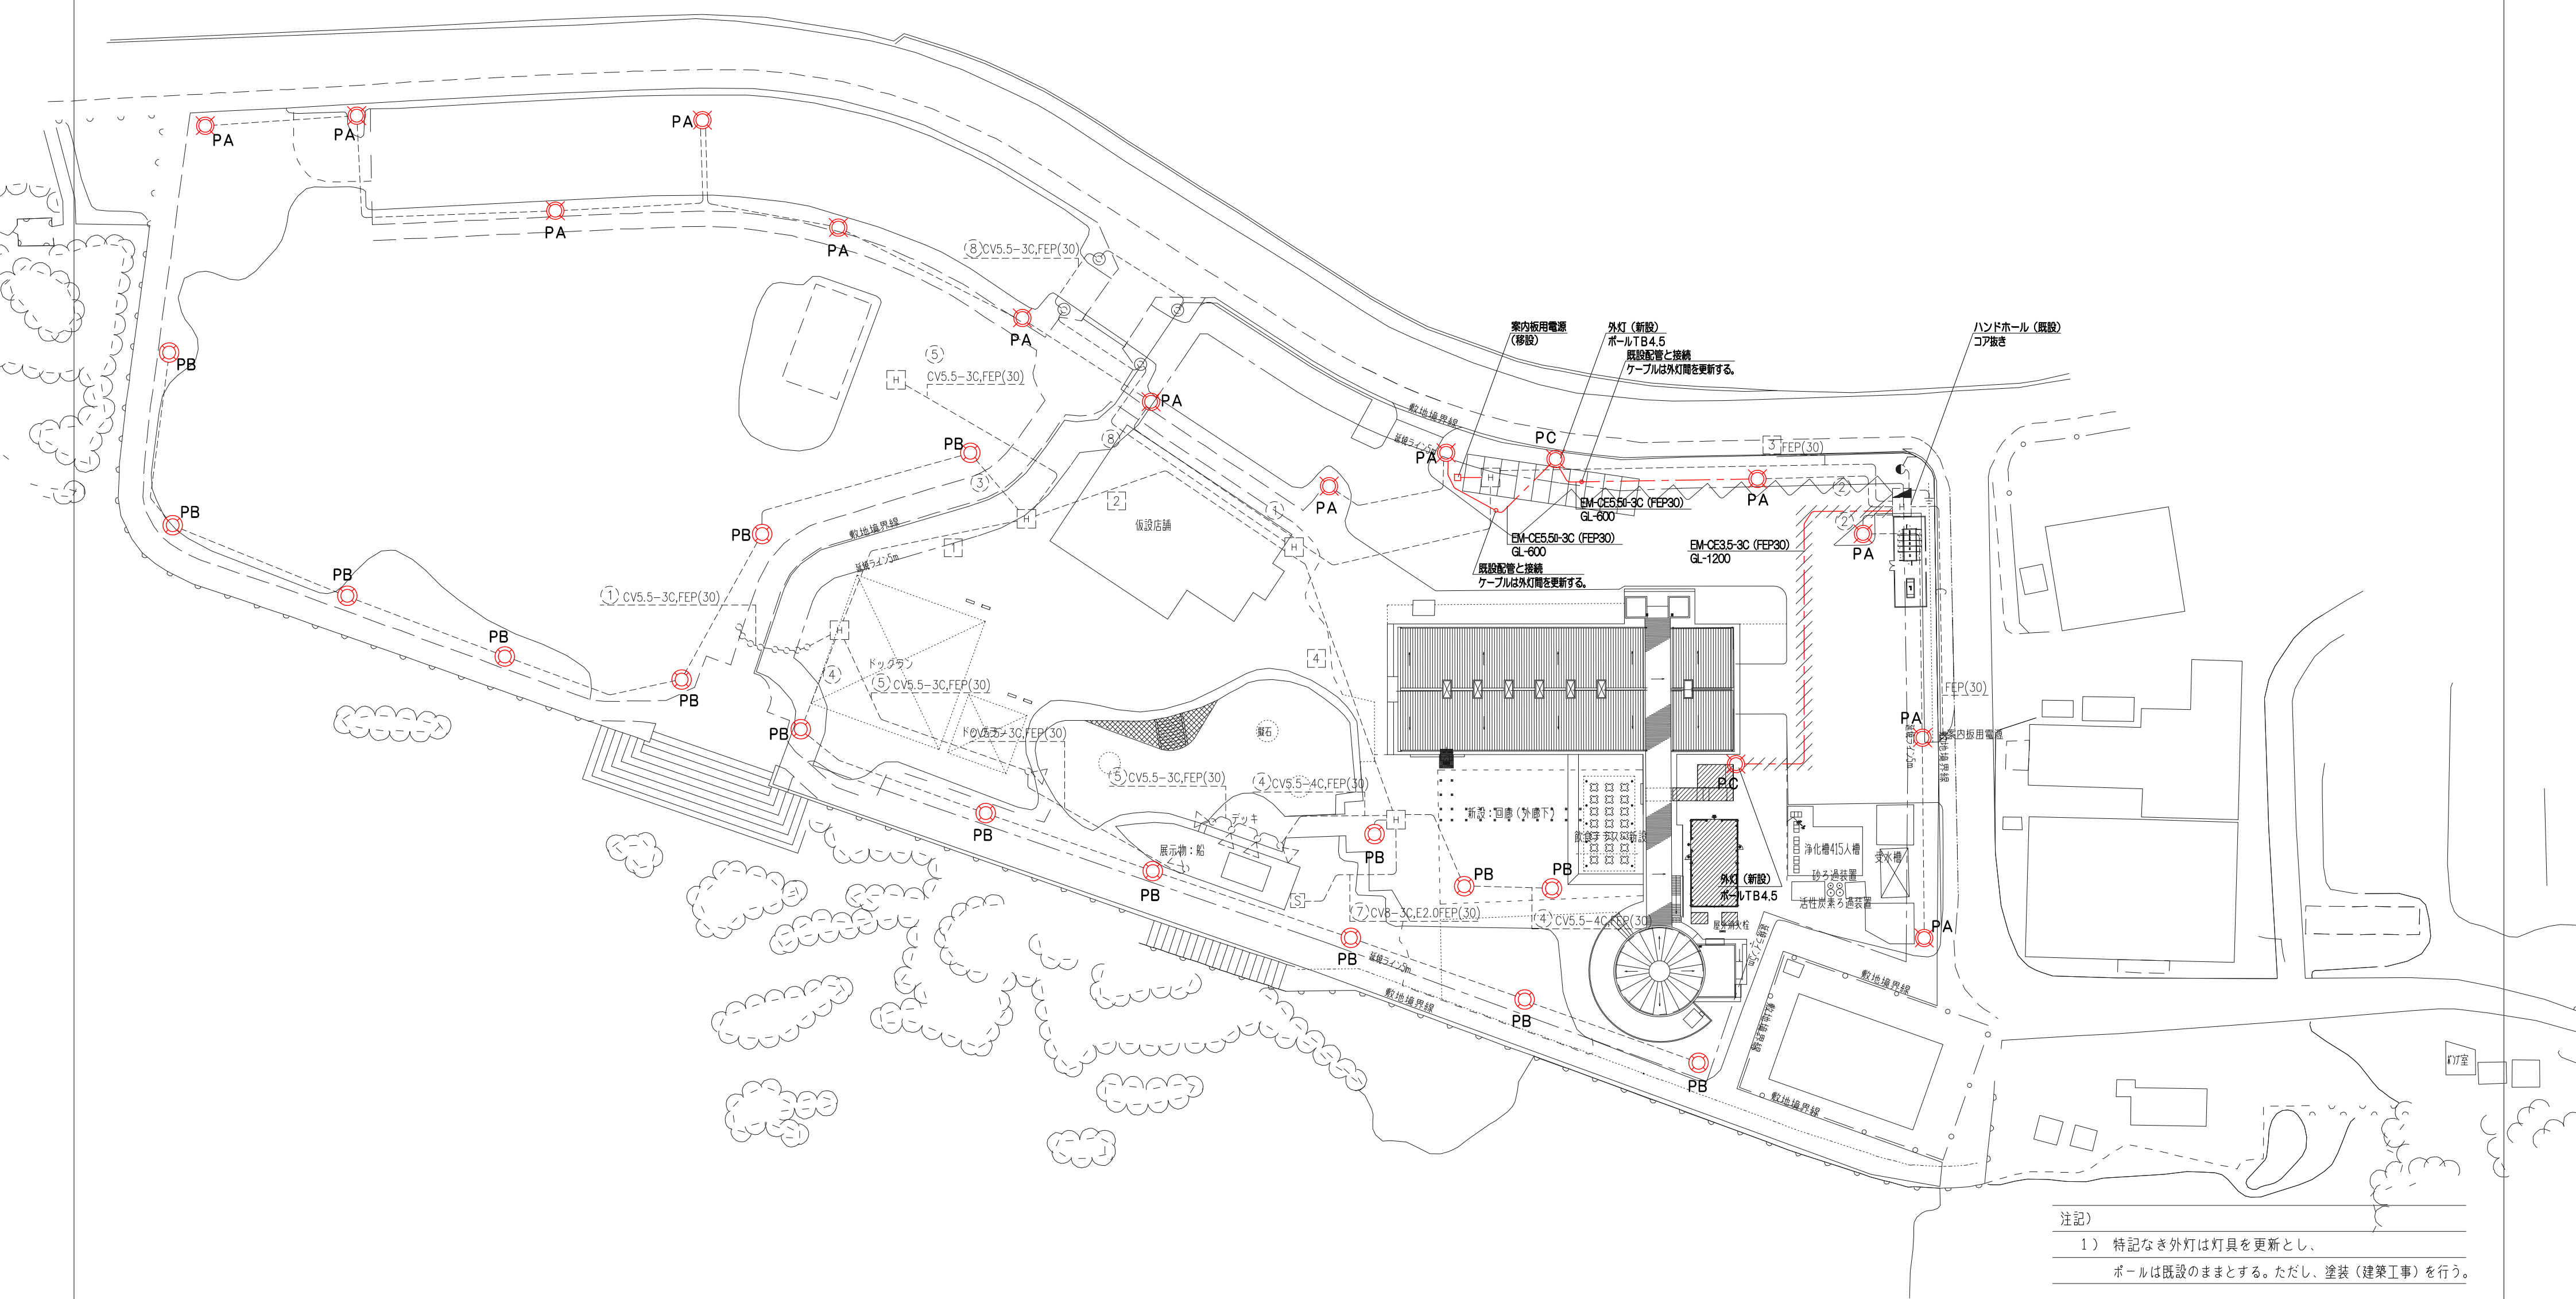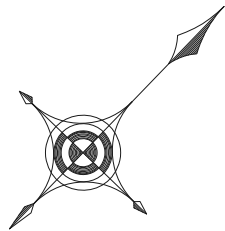

屋外
PA × 13
PB × 16
PC × 2

注記)
1) 特記なき外灯は灯具を更新とし、
ポールは既設のままとする。ただし、塗装（建築工事）を行う。

記号	名称	備考
5.5a	EM-CE5.5a-3C (1cE)	-
-----	既設配線・配管	-
☒	ブルボックス	-

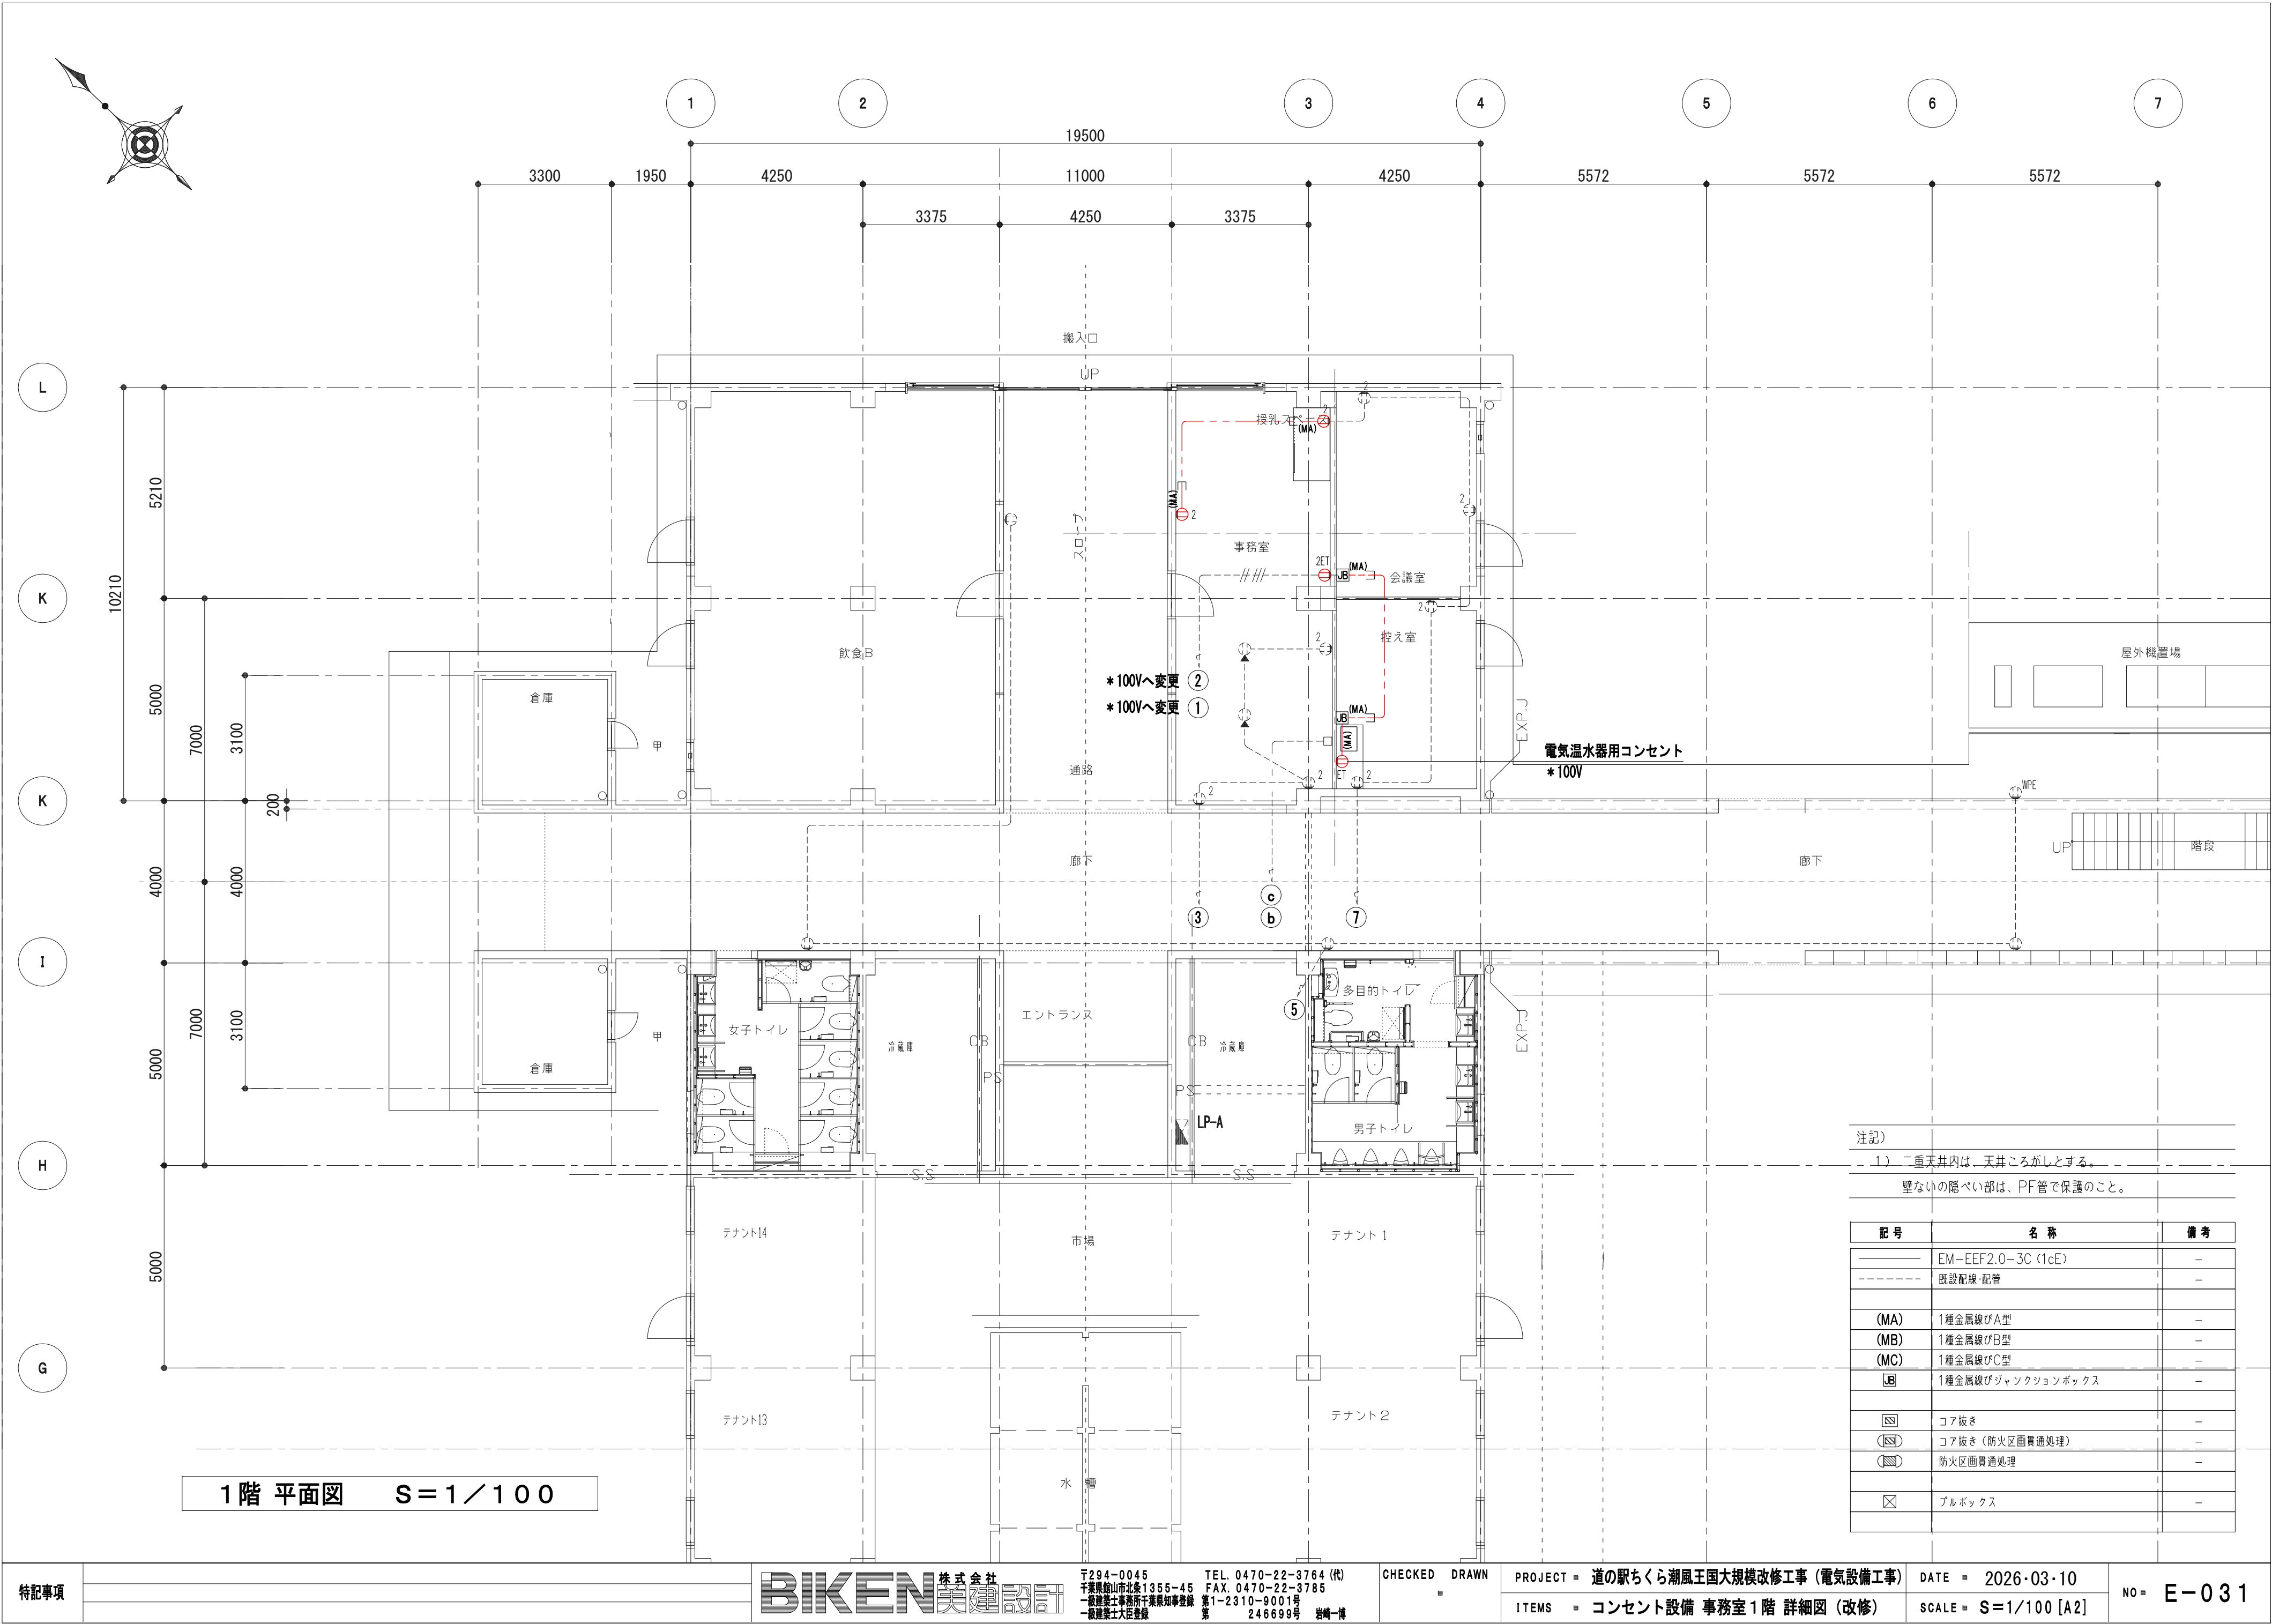

1階 平面図 S=1／100

注記)		
1) 二重天井内は、天井ころがしとする。		
壁ないの隠ぺい部は、PF管で保護のこと。		
記号	名 称	備 考
—	EM-EEF2.0-3C (1cE)	—
----	既設配線・配管	—
(MA)	1種金属線びA型	—
(MB)	1種金属線びB型	—
(MC)	1種金属線びC型	—
Ⓜ	1種金属線びジャンクションボックス	—
Ⓢ	コア抜き	—
Ⓢ	コア抜き (防火区画貫通処理)	—
Ⓢ	防火区画貫通処理	—
ⓧ	プルボックス	—

特記事項

株式会社
BIKEN美建設計

〒294-0045 千葉県船山市北条1355-45
TEL. 0470-22-3764 (代) FAX. 0470-22-3785
一般建築士事務所千葉県知事登録 第1-2310-9001号
一般建築士大臣登録 第 246699号 岩崎一博

CHECKED DRAWN


PROJECT ■ 道の駅ちくろ潮風王国大規模改修工事 (電気設備工事)

DATE ■ 2026・03・10

NO ■ E-031


ITEMS ■ コンセント設備 事務室1階 詳細図 (改修)

SCALE ■ S=1/100 [A2]

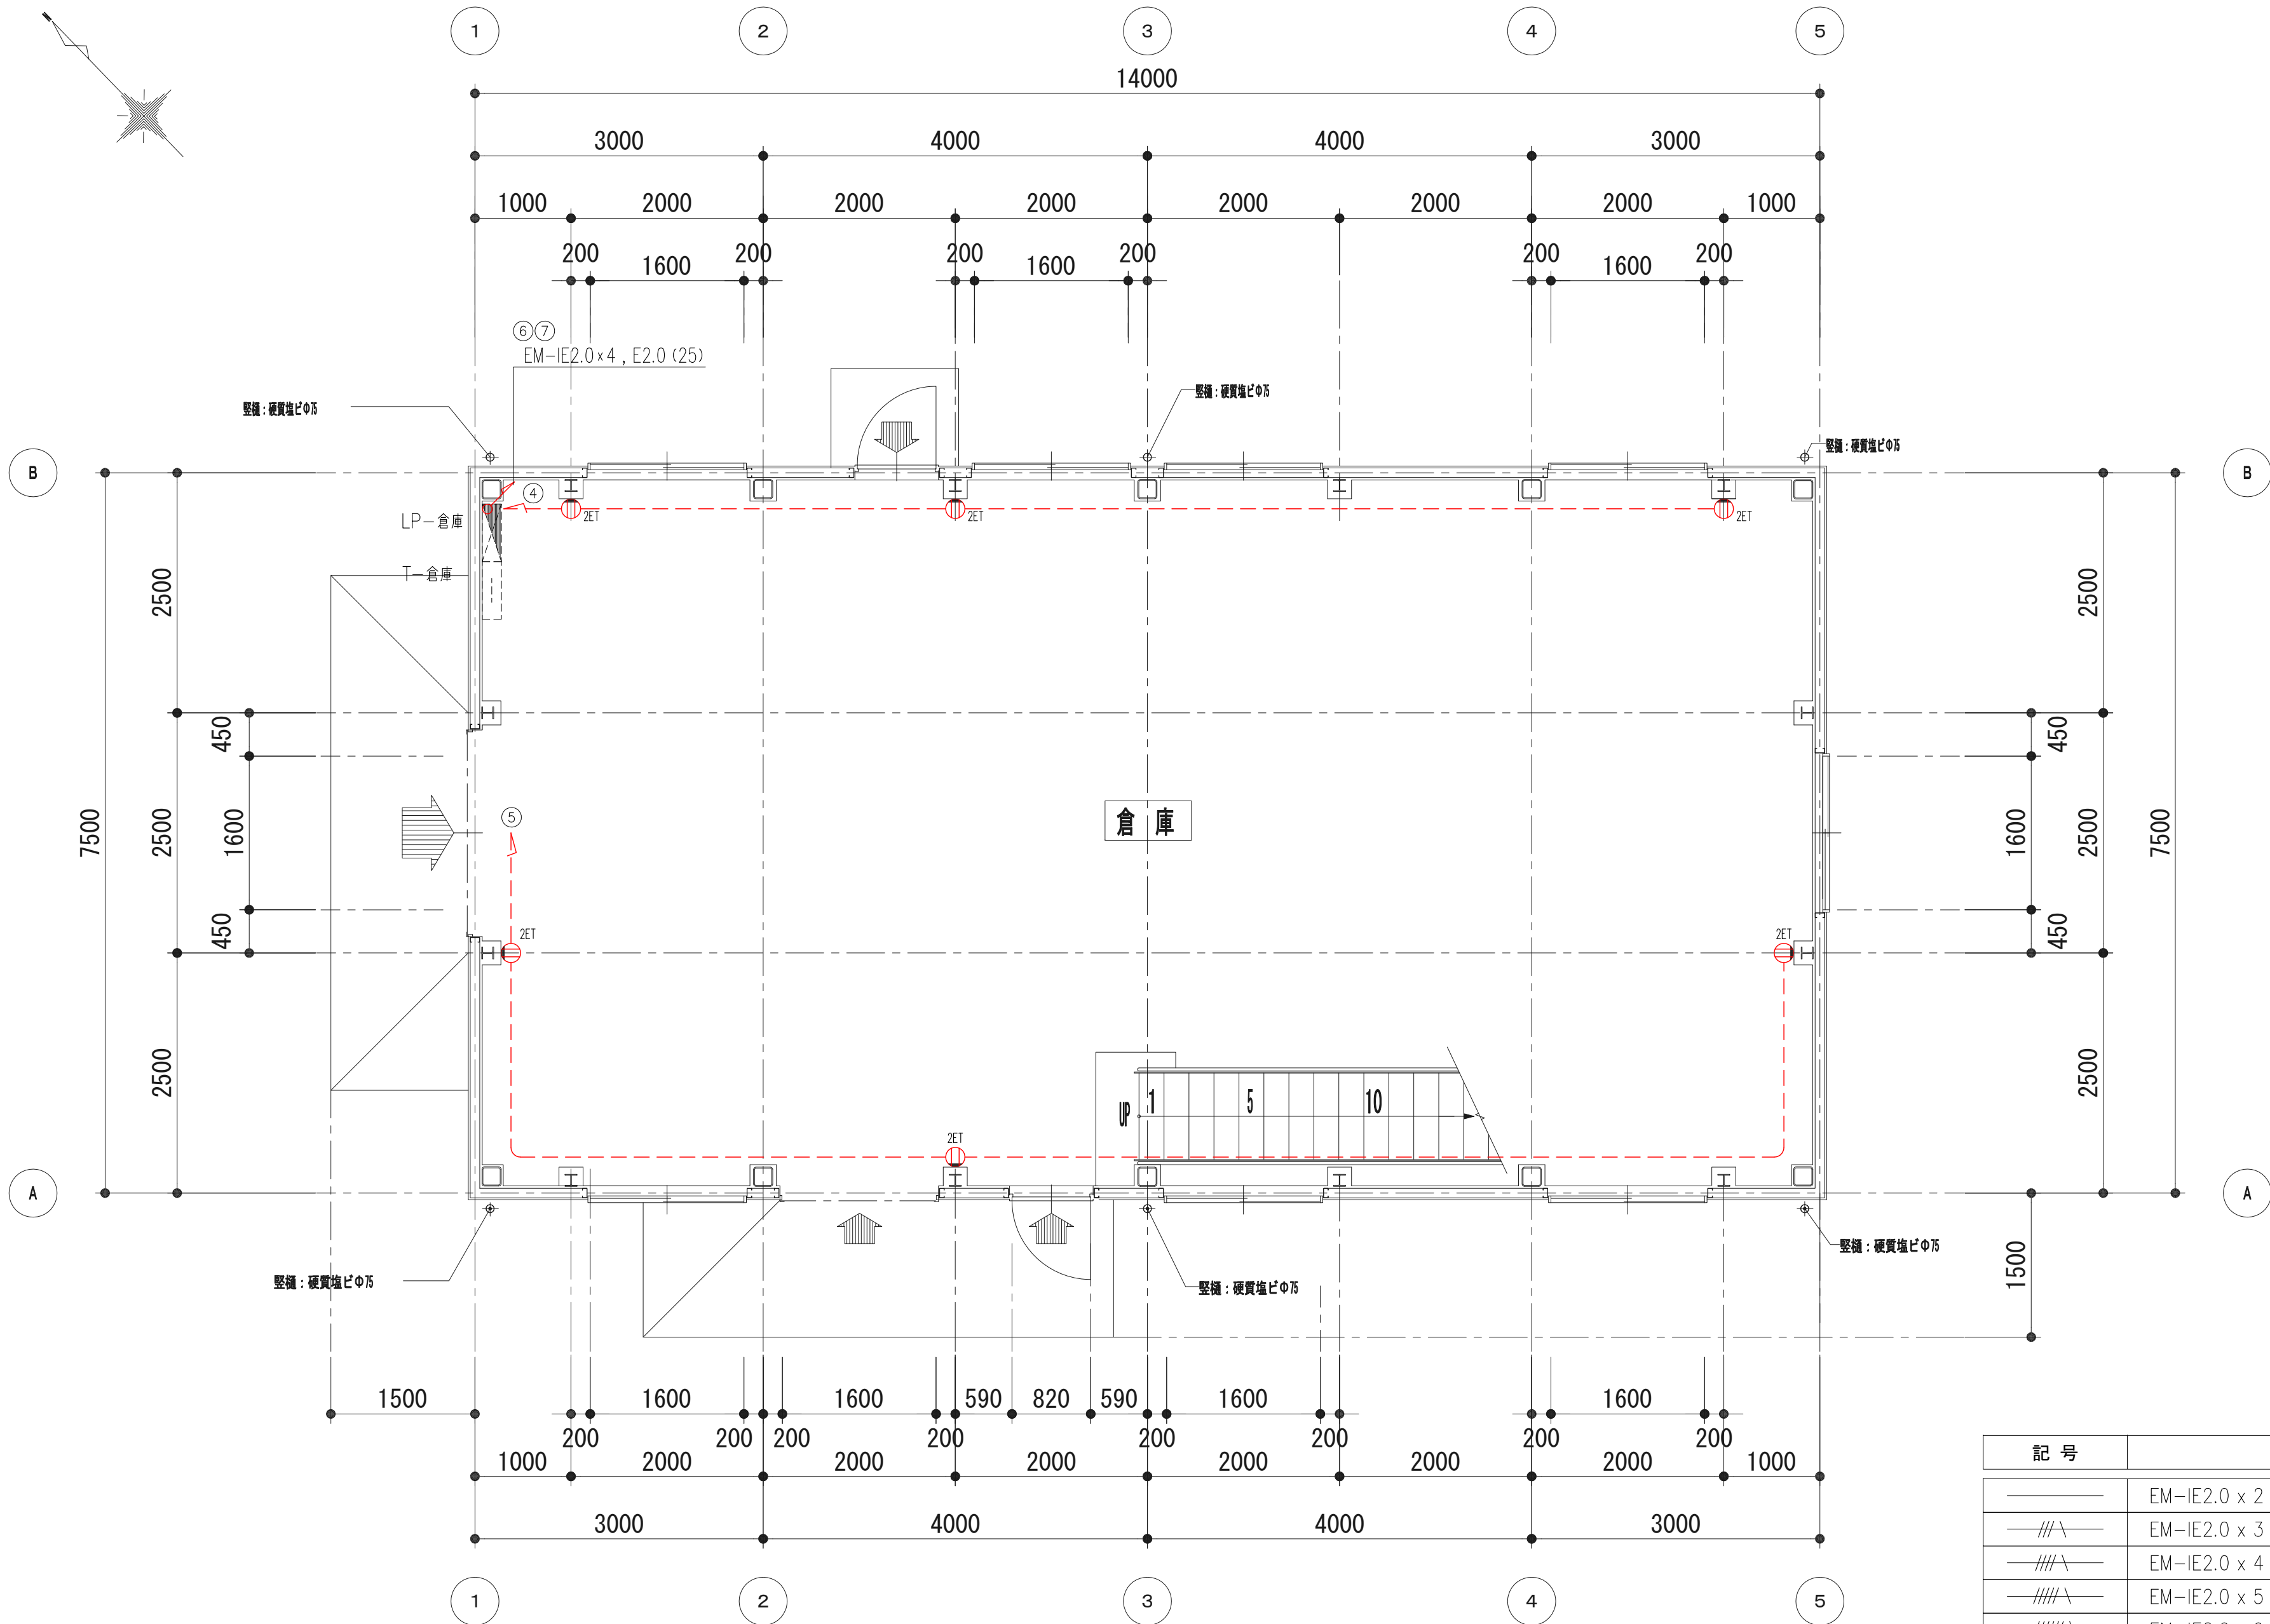



倉庫棟 1階 詳細図 S=1/100

記号	名称	備考
———	EM-IE2.0 x 2 . E2.0 (19)	—
——/\——	EM-IE2.0 x 3 . E2.0 (25)	—
——//\——	EM-IE2.0 x 4 . E2.0 (25)	—
——////\——	EM-IE2.0 x 5 . E2.0 (25)	—
——///// \——	EM-IE2.0 x 6 . E2.0 (31)	—
□	アウトレットボックス	
☒	プルボックス	

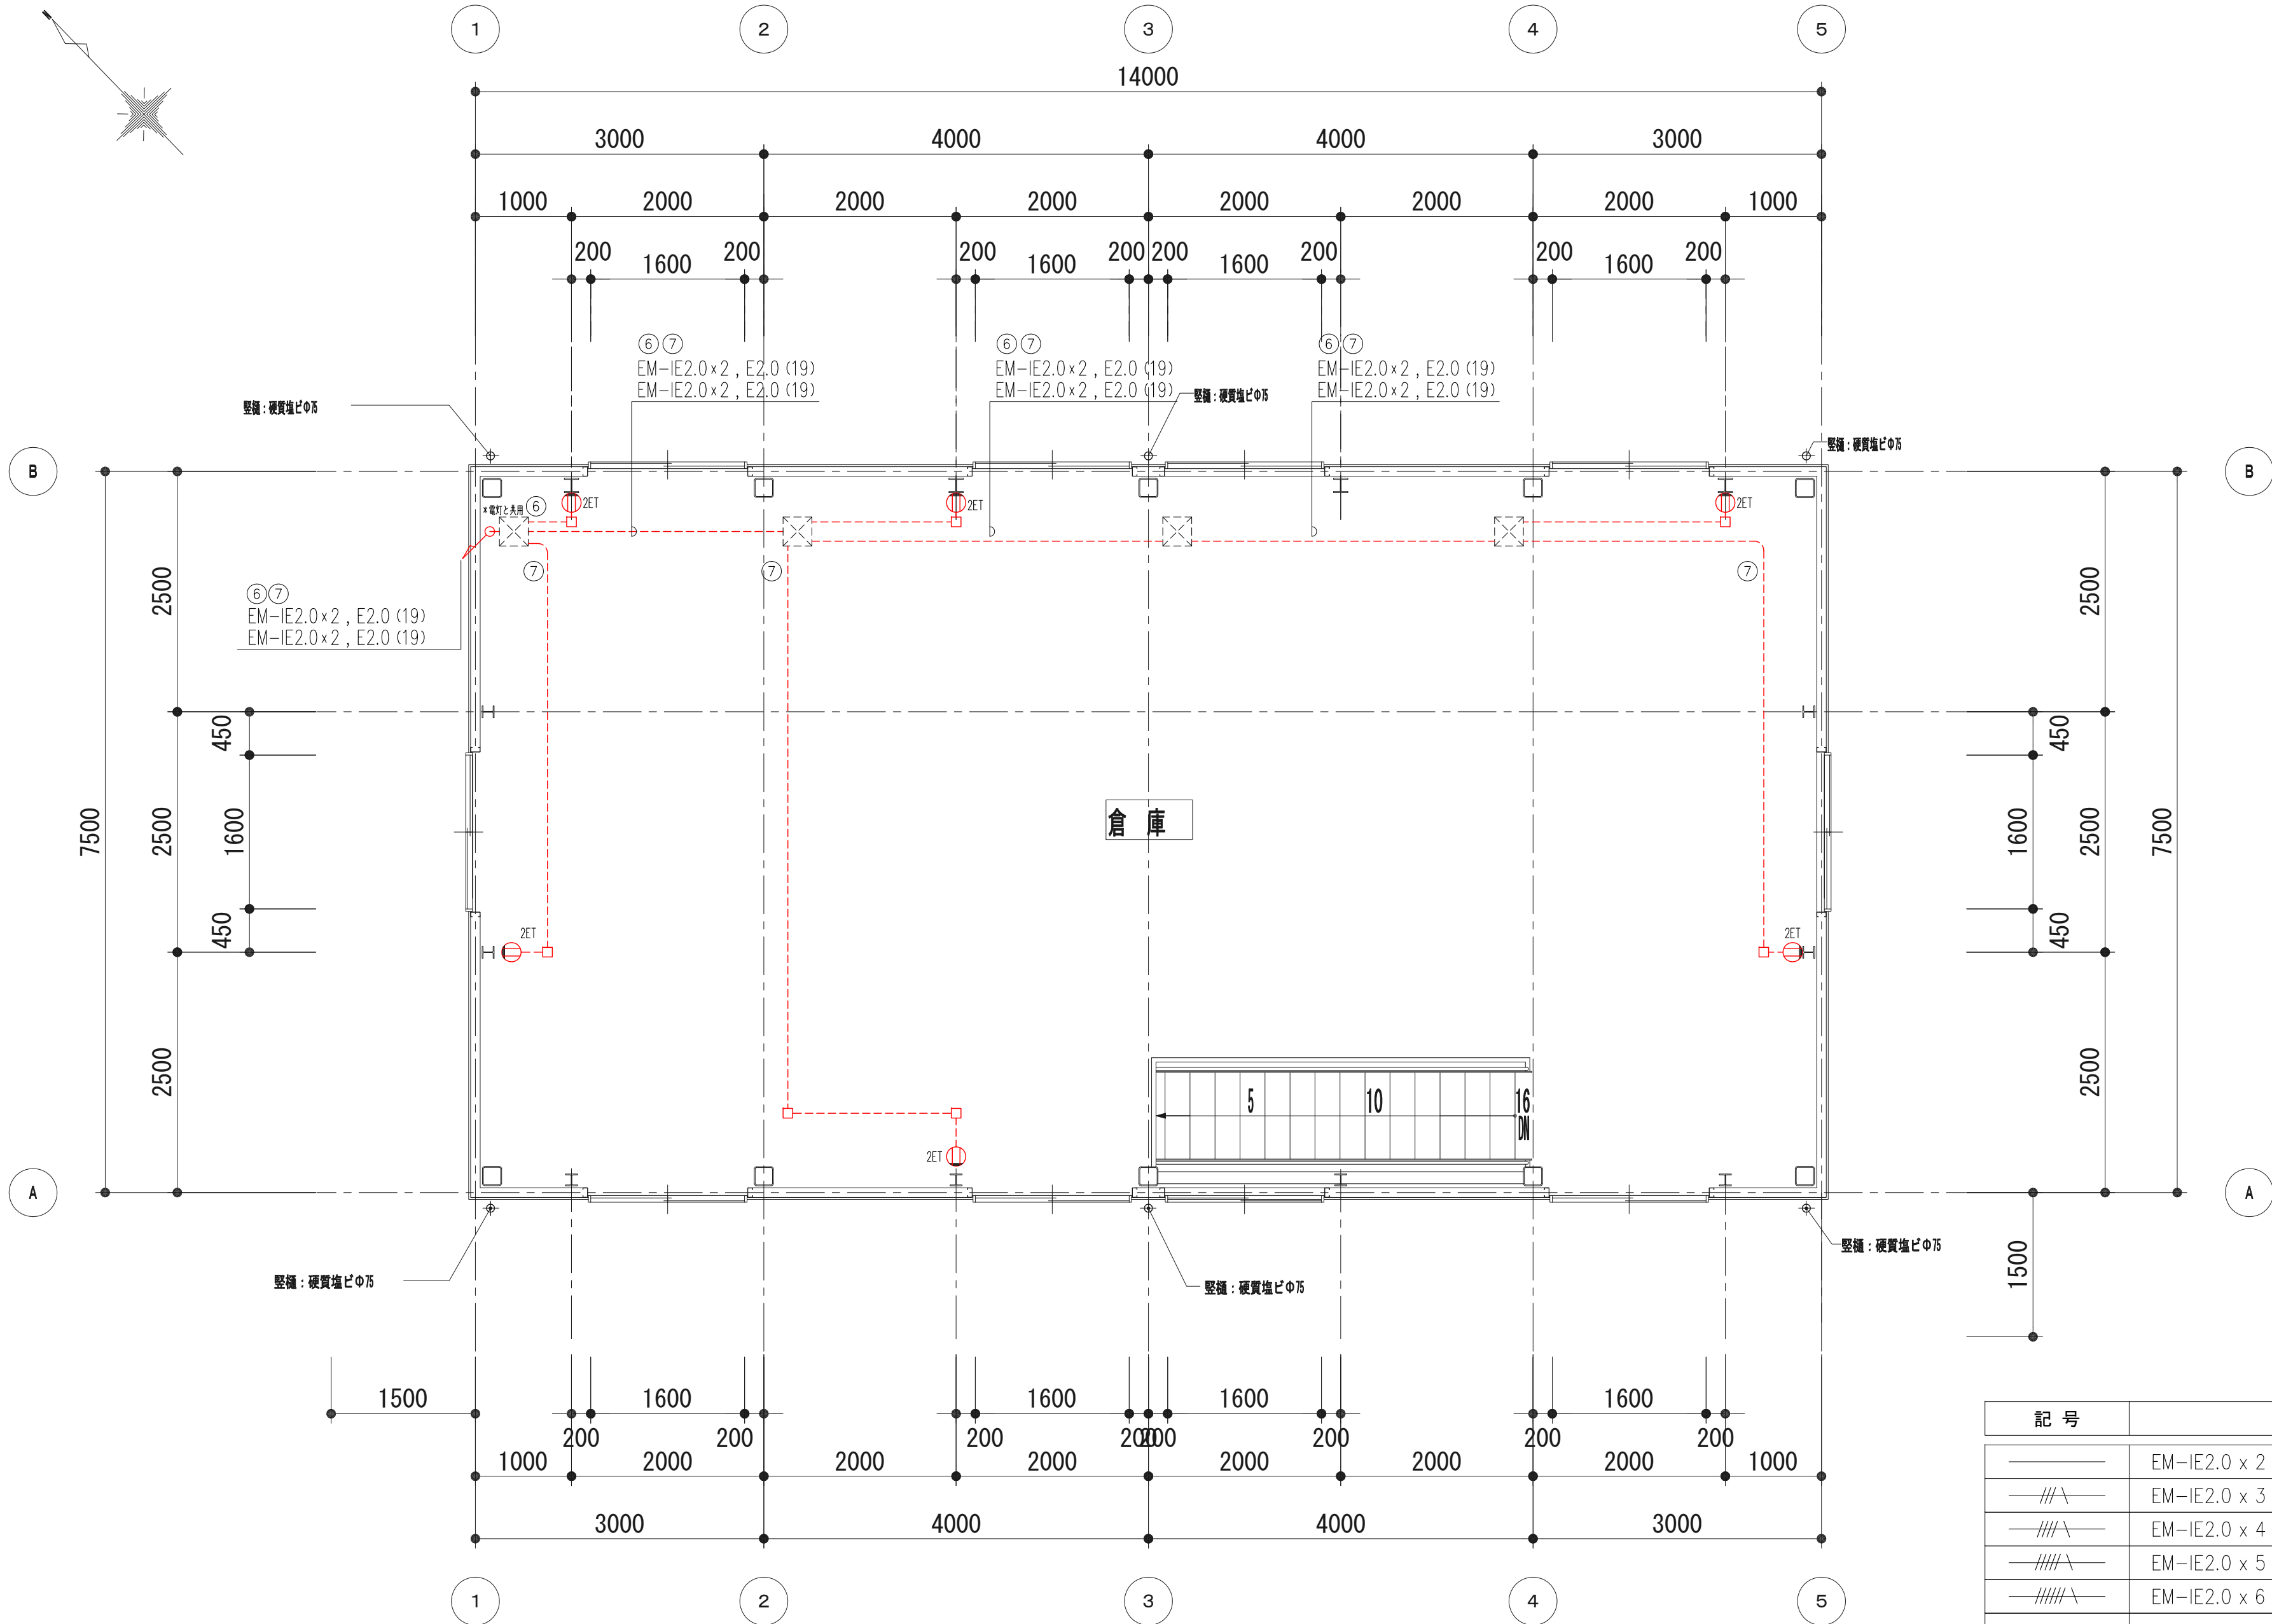

倉庫棟 2階 詳細図 S=1/100

記 号	名 称	備 考
———	EM-IE2.0 x 2 . E2.0 (19)	—
——//\——	EM-IE2.0 x 3 . E2.0 (25)	—
——///\——	EM-IE2.0 x 4 . E2.0 (25)	—
——////\——	EM-IE2.0 x 5 . E2.0 (25)	—
——///// \——	EM-IE2.0 x 6 . E2.0 (31)	—
□	アウトレットボックス	
⊠	プルボックス *202:200x200x200 (鋼板製・塗装共,E.T付)	

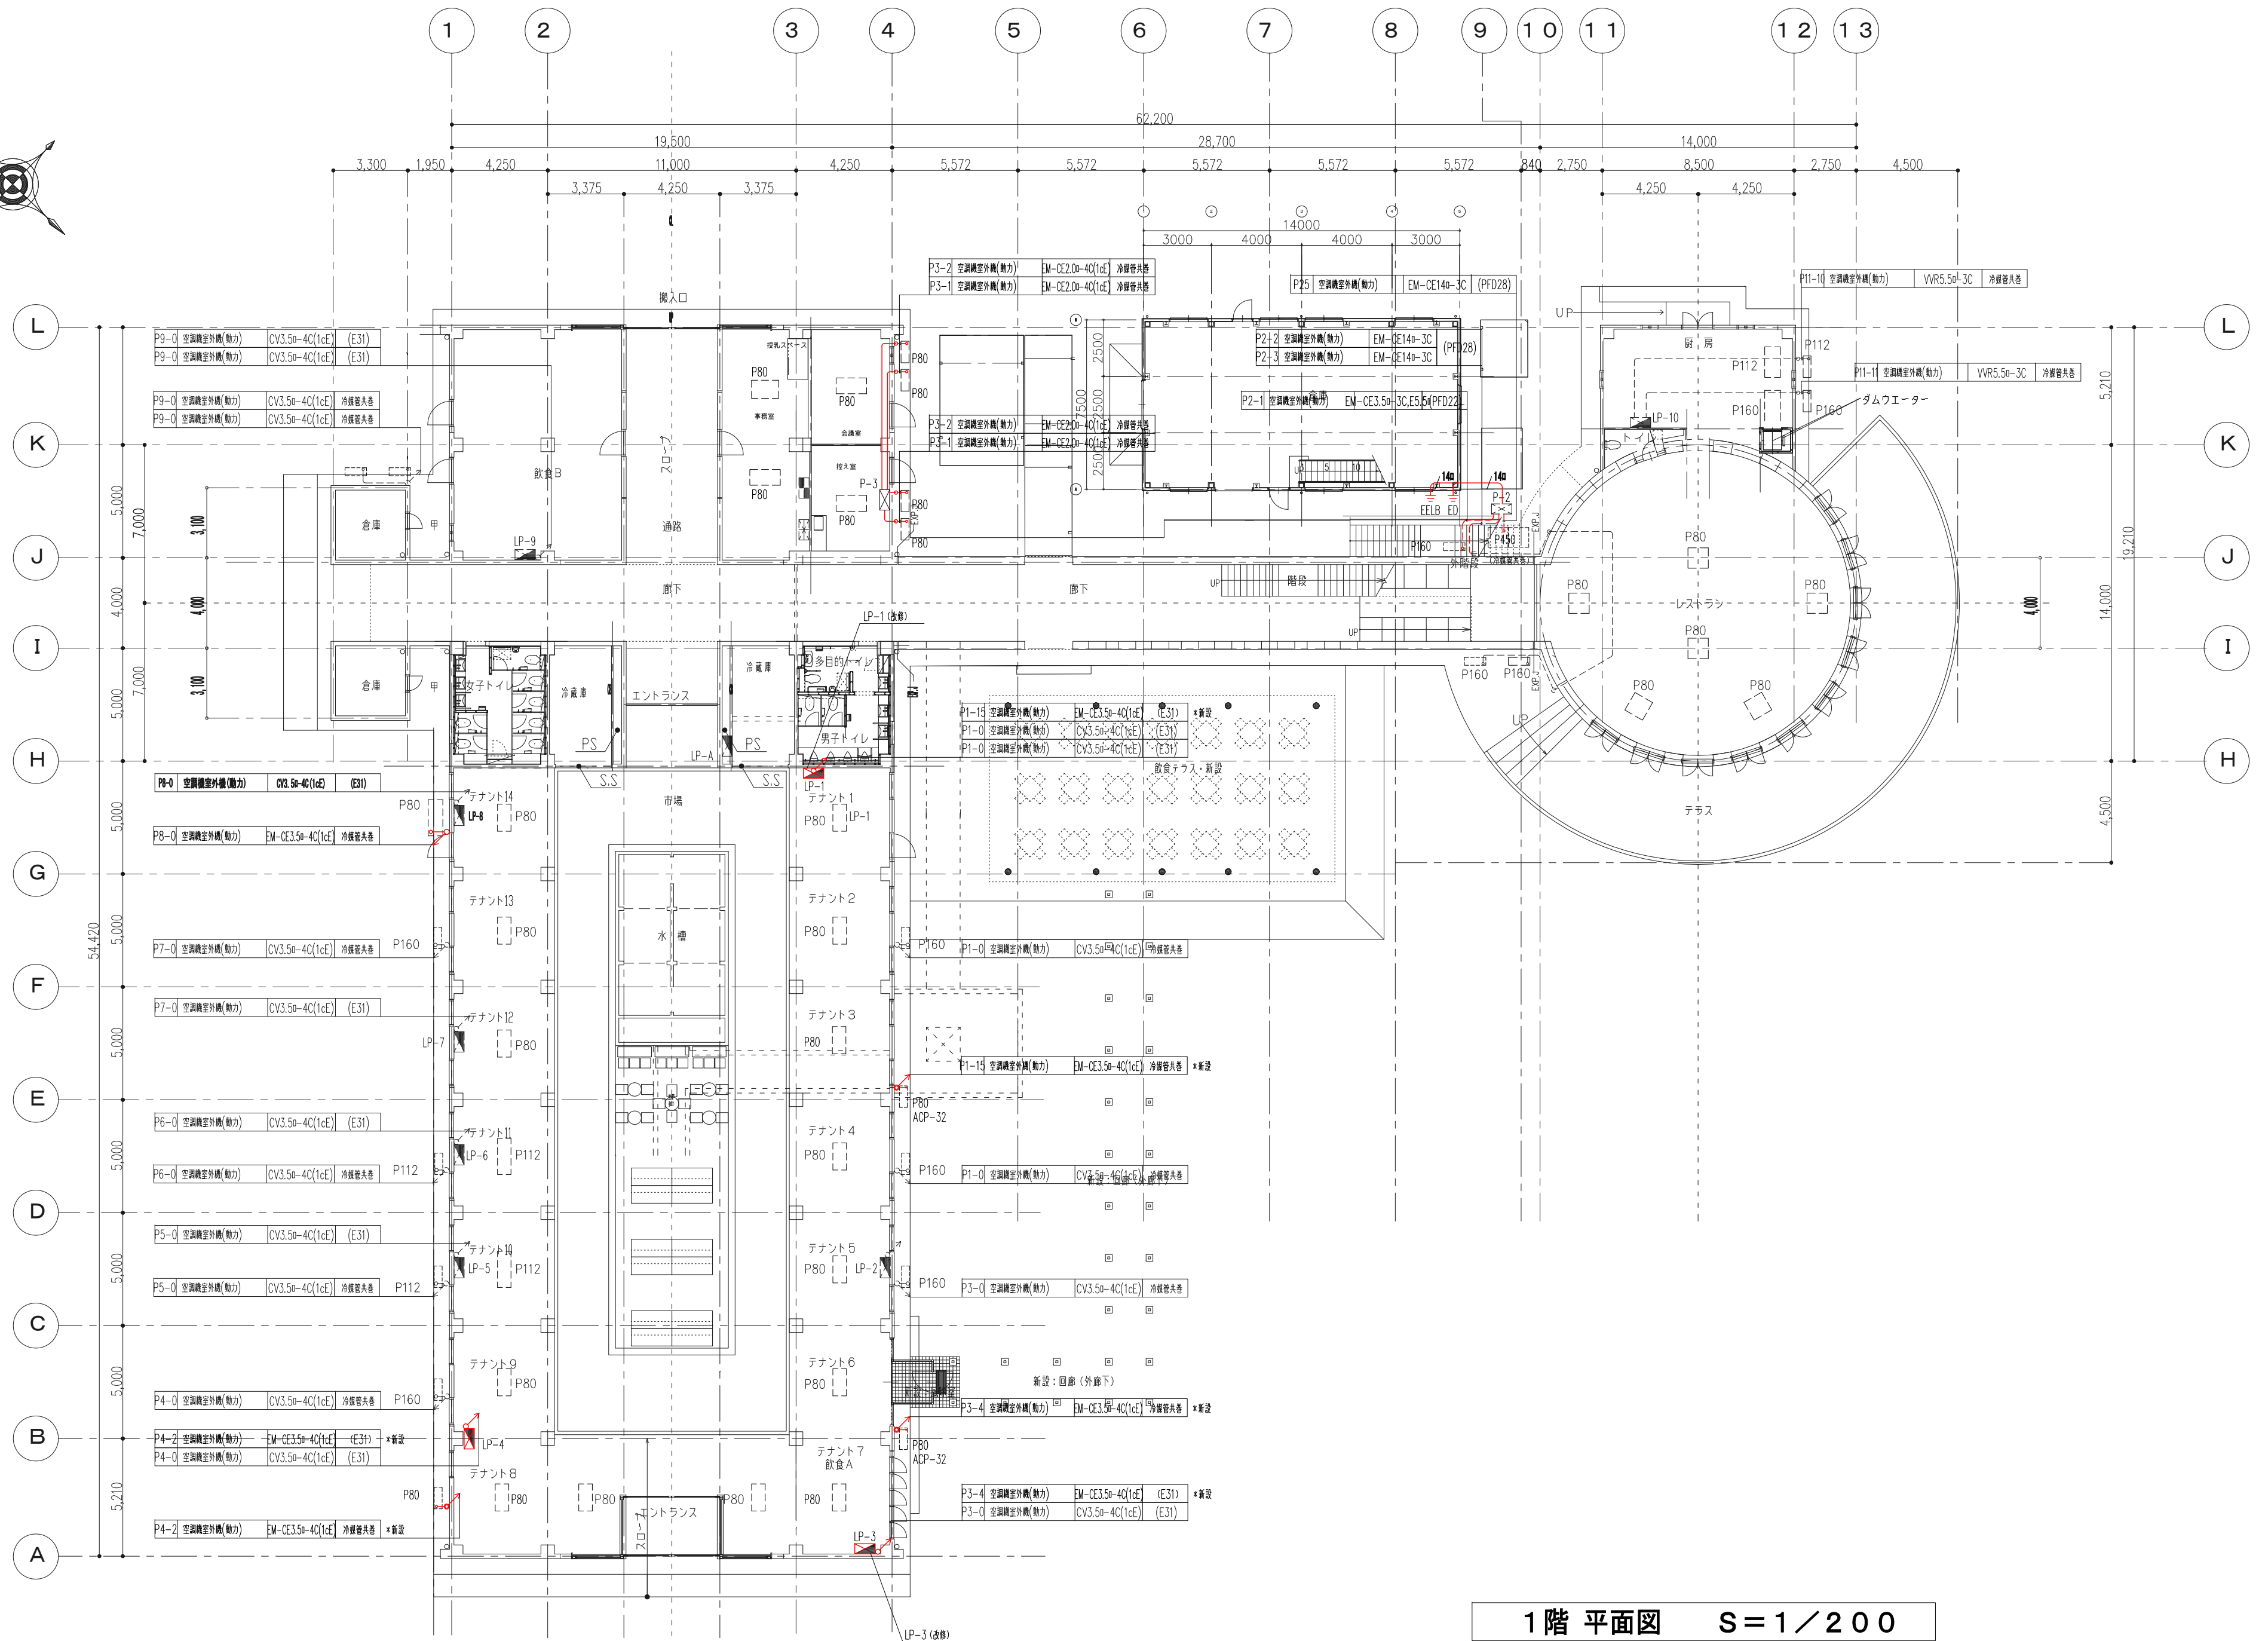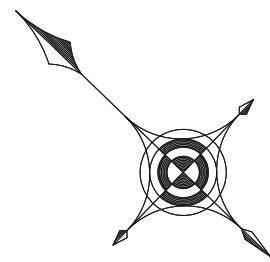

1階 平面図 S=1/200

特記事項

株式会社
BIKEN美建設

〒294-0045
千葉県船山市北条1355-45
一般建築士事務所千葉県知事登録
第一種建築士大臣登録

TEL. 0470-22-3764 (代)
FAX. 0470-22-3785
第一種建築士事務所千葉県知事登録
第一種建築士大臣登録

CHECKED DRAWN



PROJECT ■ 道の駅くら潮風王国大規模改修工事（電気設備工事）

DATE ■ 2026・03・10

NO ■ E-035

ITEMS ■ 動力設備 1階 平面図（改修）

SCALE ■ S=1/200 [A2]

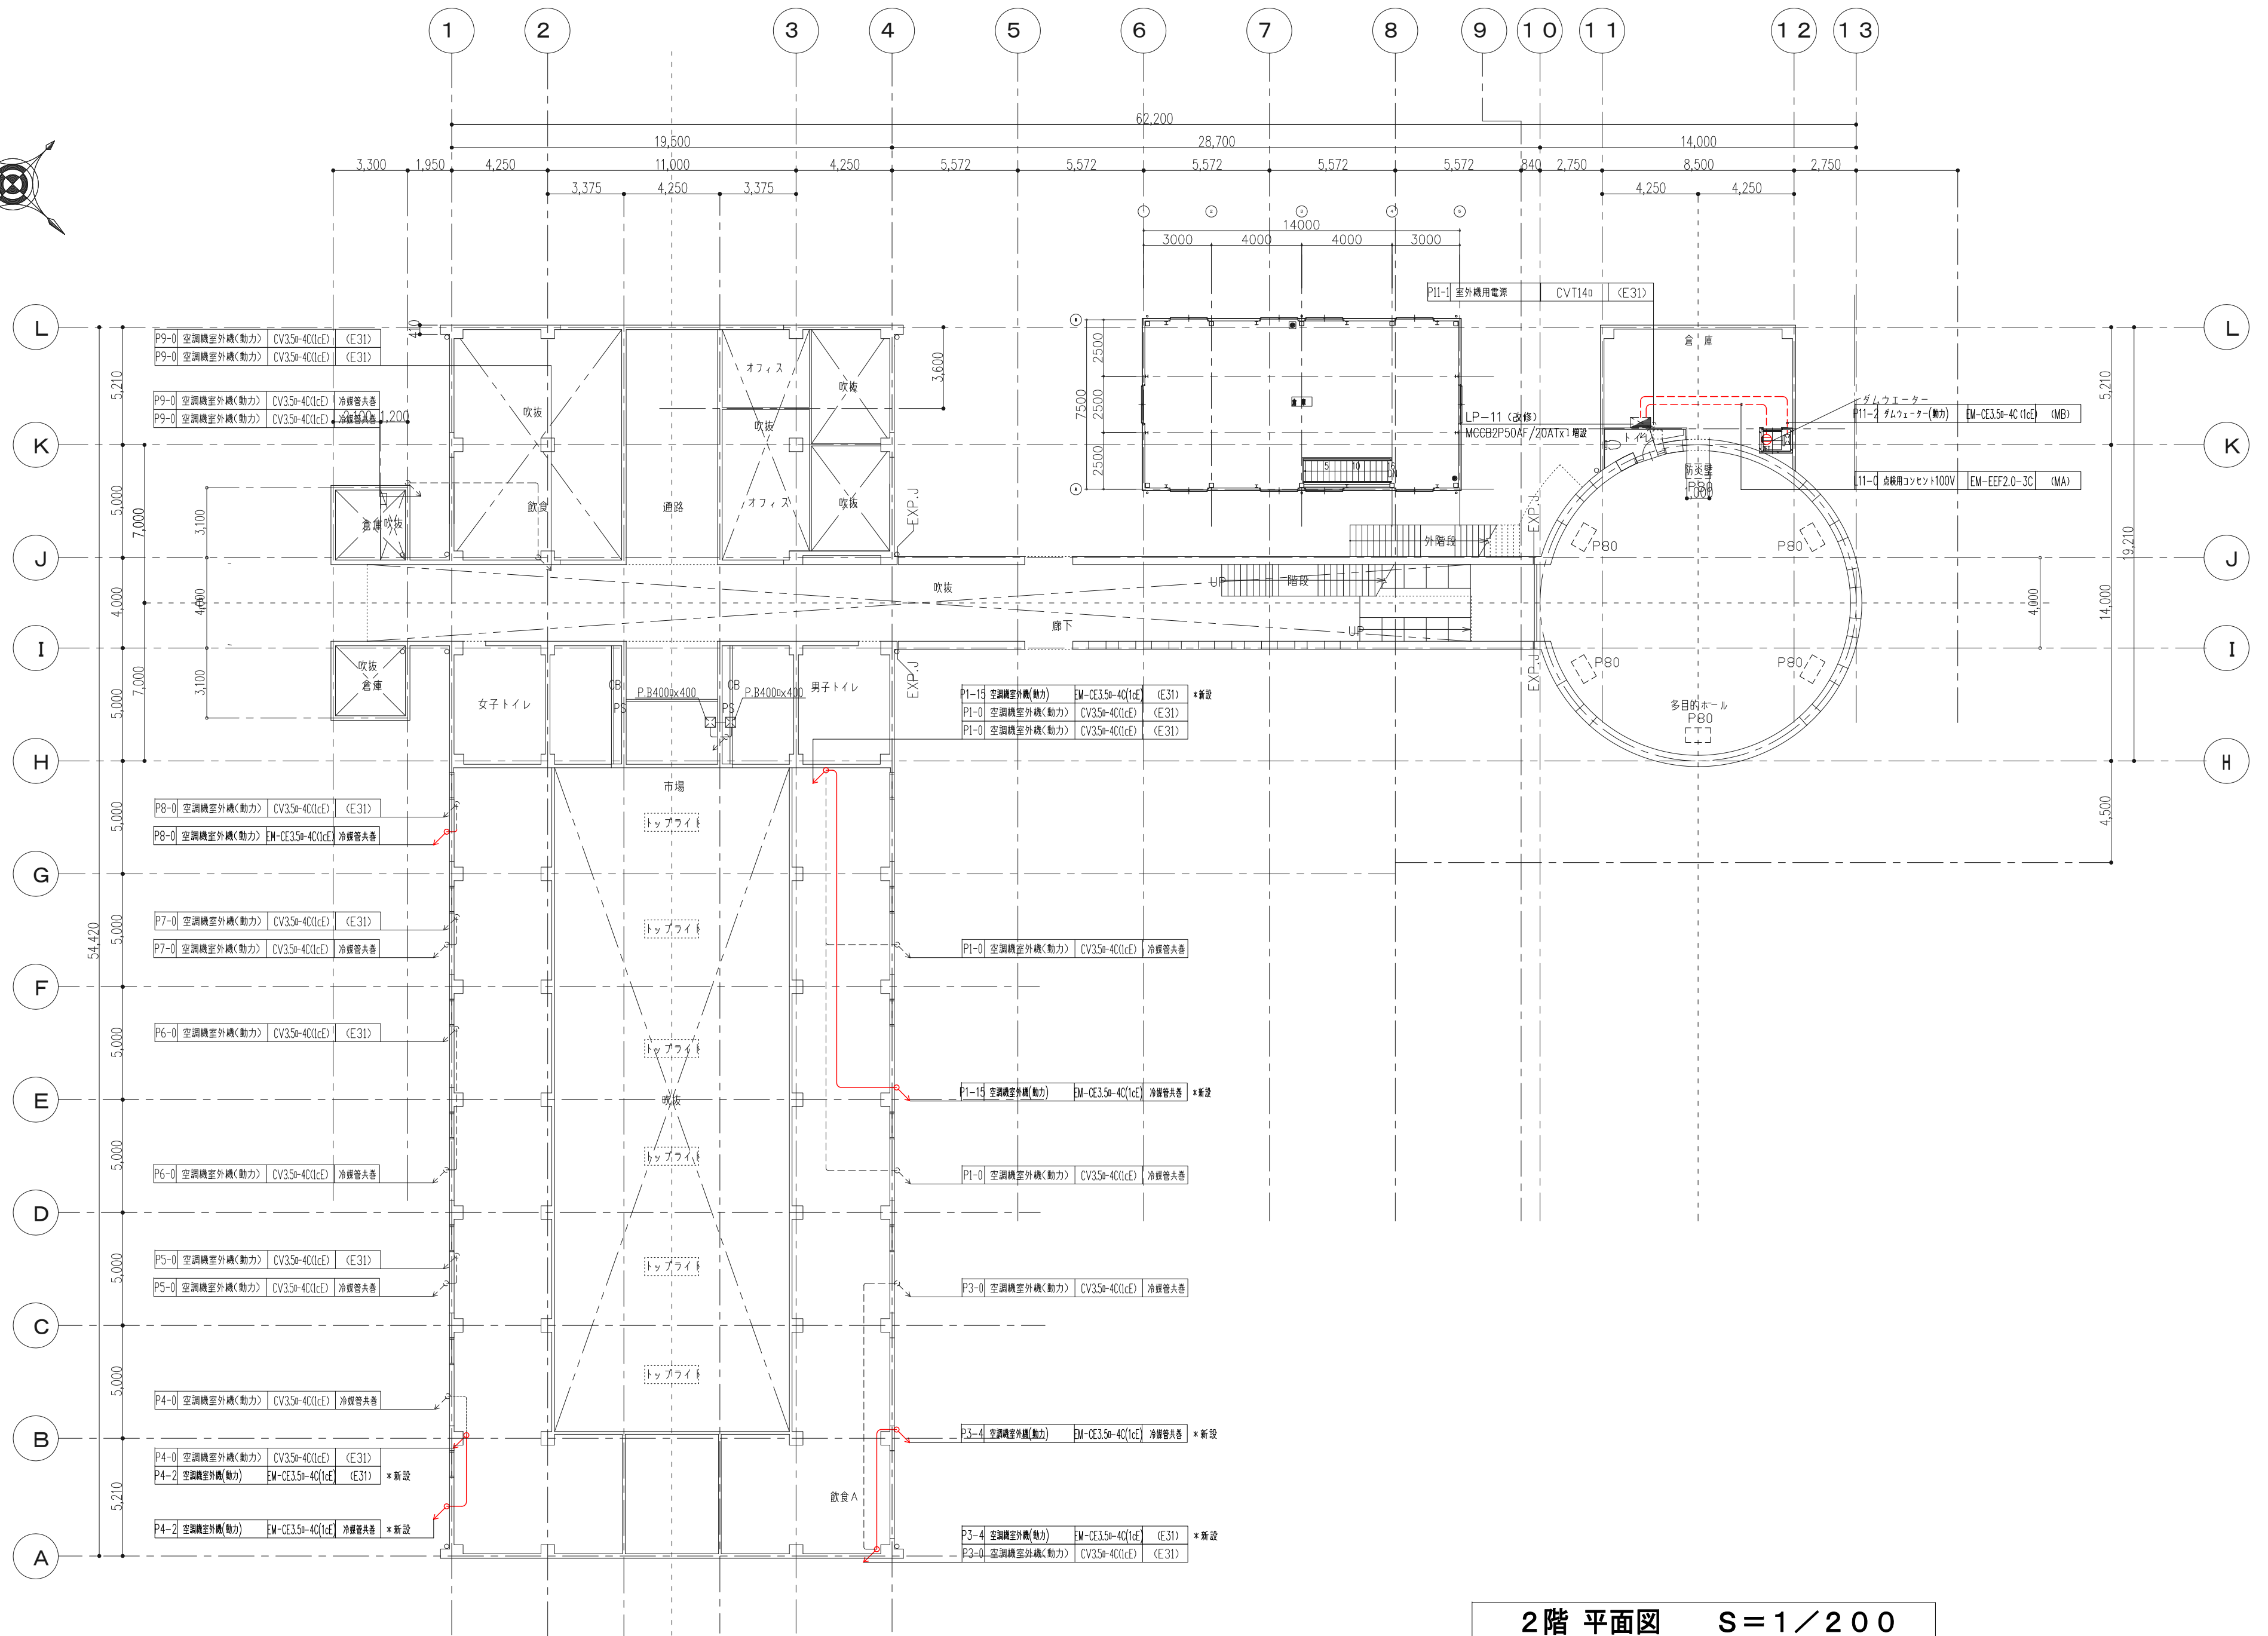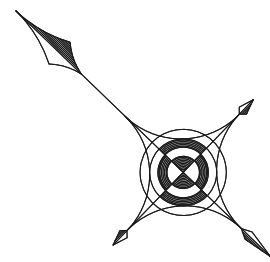

2階 平面図 S=1/200

特記事項

BIKEN株式会社
美建設計

〒294-0045 千葉県船山市北条1355-45
TEL. 0470-22-3764 (代)
FAX. 0470-22-3785
第一建築士事務所千葉県知事登録 第1-2310-9001号
第一建築士大臣登録 第246699号 岩崎一博

CHECKED DRAWN



PROJECT ■ 道の駅くら潮風王国大規模改修工事 (電気設備工事)

DATE ■ 2026・03・10

NO ■ E-036

ITEMS ■ コンセント・動力設備 2階 平面図 (改修)


SCALE ■ S=1/200 [A2]

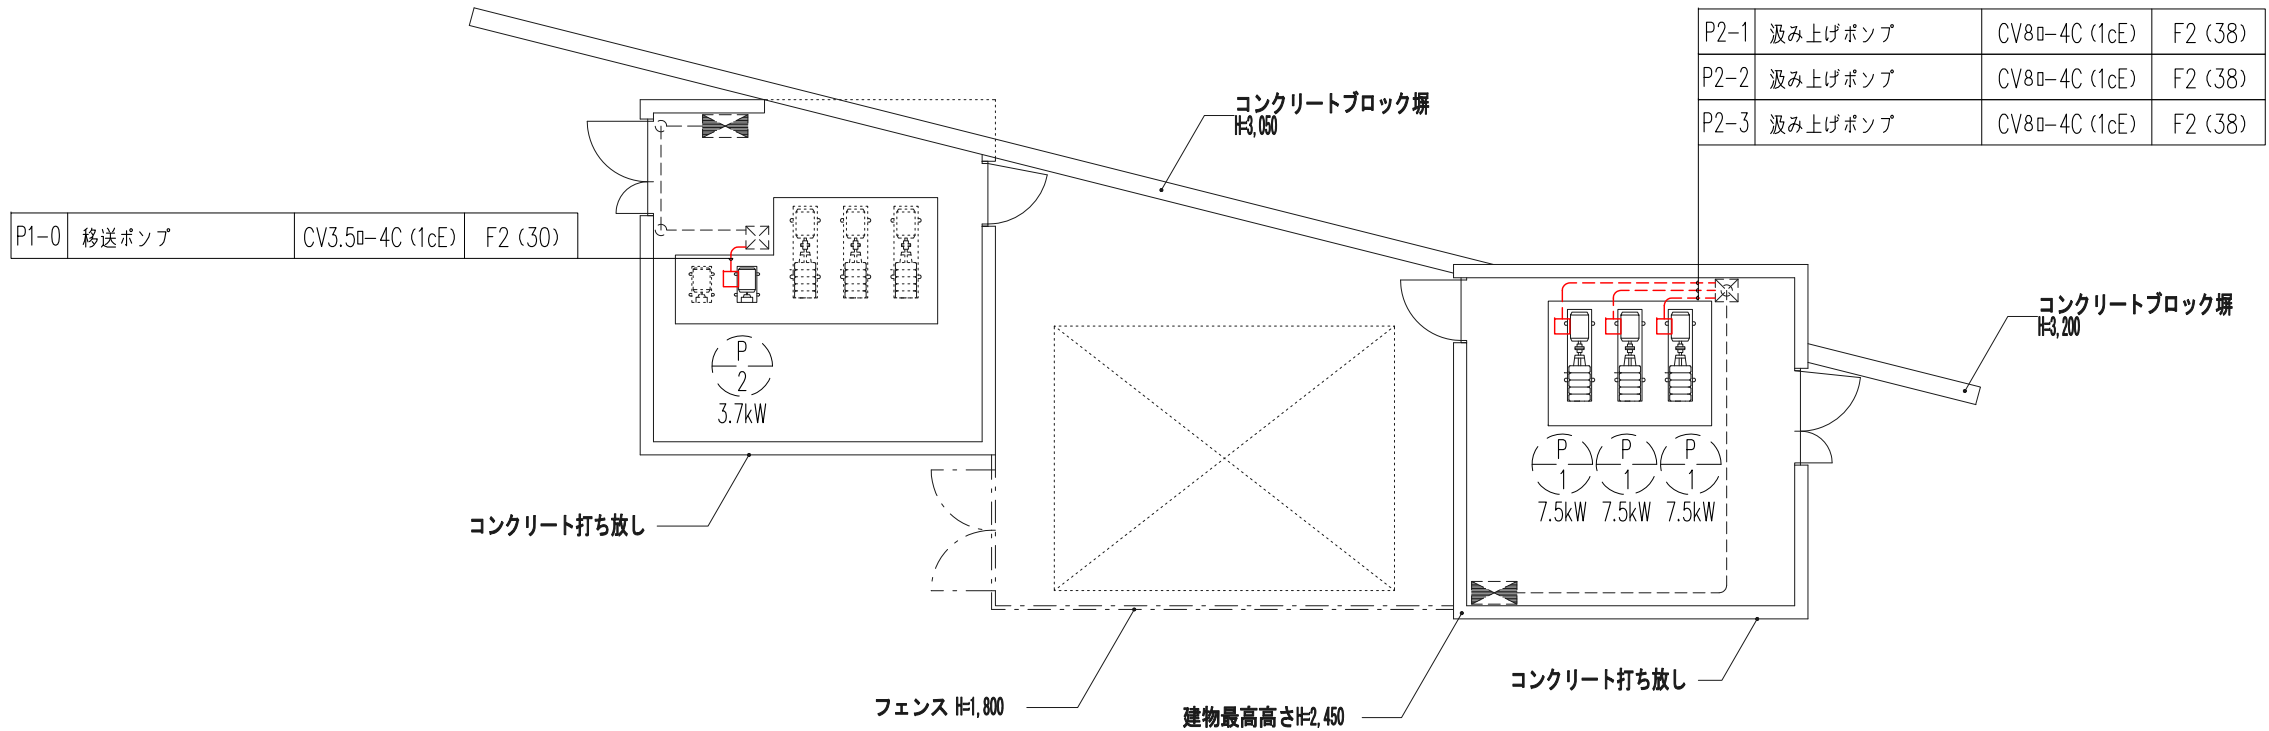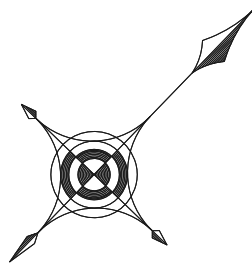

注記)

1) ポンプ更新に伴い、ケーブル、配管をプルボックスまで撤去。
ケーブルは再利用とし、配管は更新とする。










記 号	名 称	備 考
-----	既設配線・配管	—
□	アウトレットボックス	
⊠	プルボックス	—

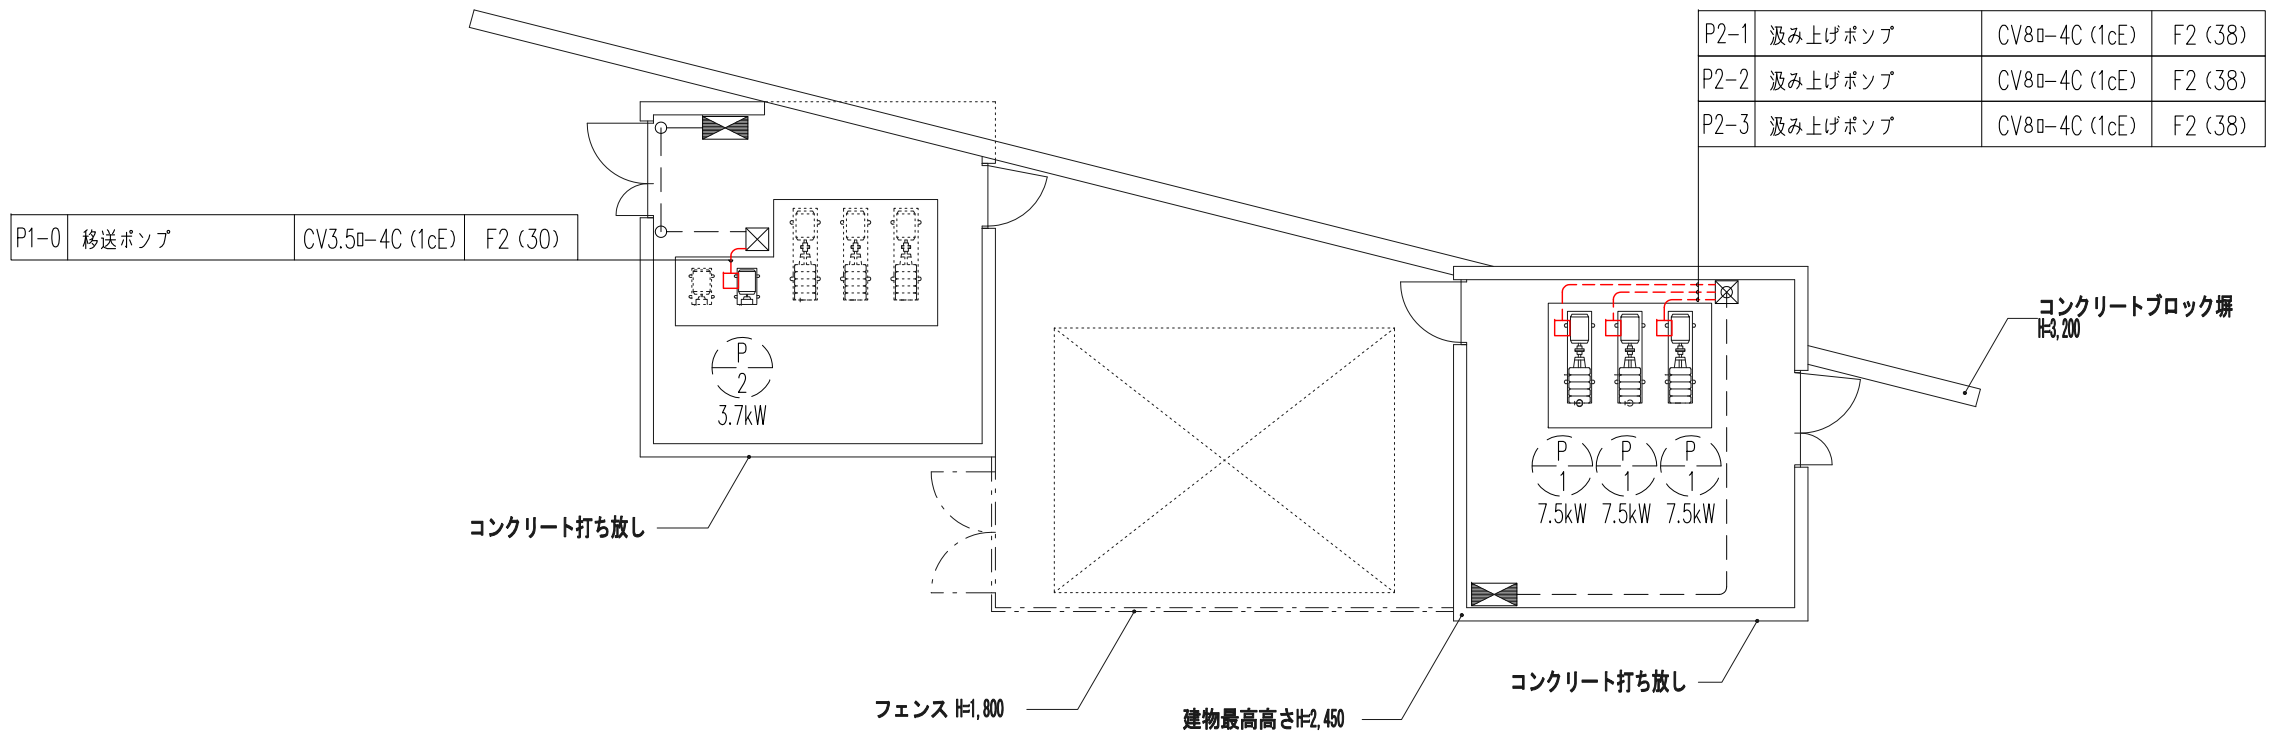




注記)

1) ポンプ更新に伴い、ケーブル、配管をプルボックスまで撤去。
ケーブルは再利用とし、配管は更新とする。

記 号	名 称	備 考
— — — —	既設配線・配管	—
□	アウトレットボックス	
⊠	プルボックス	—

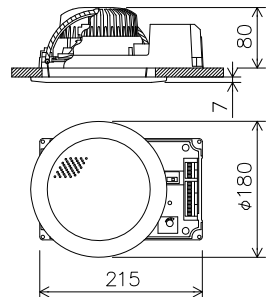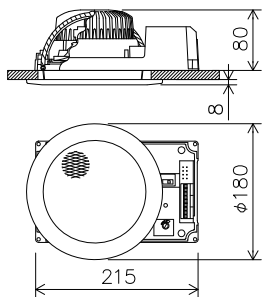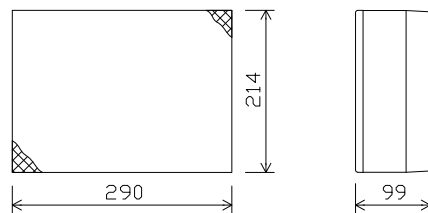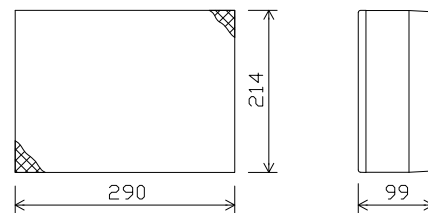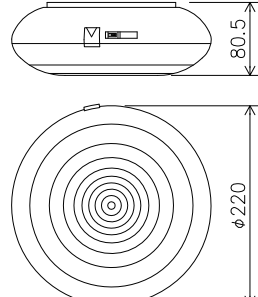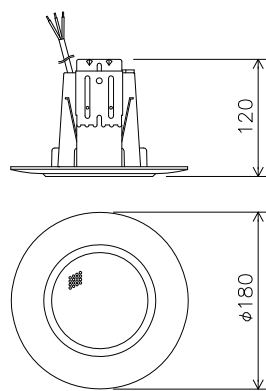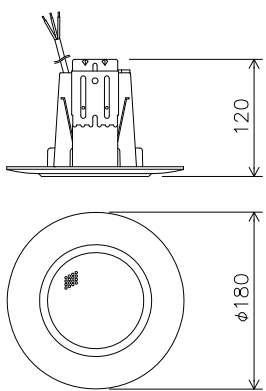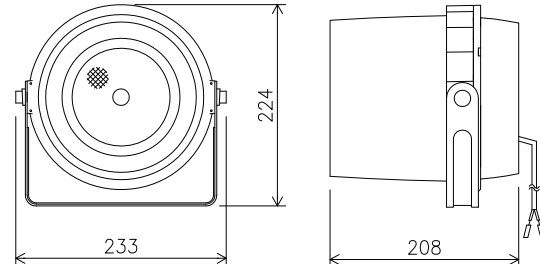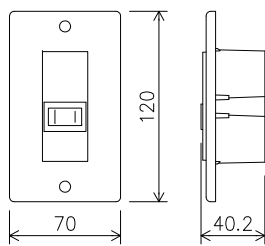A 天井埋込型スピーカー	B 天井埋込型スピーカー A T T付	C 木製壁掛型スピーカー	D 木製壁掛型スピーカー A T T付	E 露出型スピーカー	
L級  <table><tr><td>定格入力</td><td>3 W (3.3 kΩ), 1 W (10 kΩ)</td></tr><tr><td>出力音圧レベル</td><td>93 dB (1 W, 1 m)</td></tr><tr><td>周波数特性</td><td>100 Hz~18 kHz</td></tr><tr><td>スピーカー</td><td>12 cmコーン型</td></tr><tr><td>仕 上</td><td>ネット: アルミ</td></tr><tr><td>その他</td><td>防塵カバー型</td></tr></table>	定格入力	3 W (3.3 kΩ), 1 W (10 kΩ)	出力音圧レベル	93 dB (1 W, 1 m)	周波数特性	100 Hz~18 kHz	スピーカー	12 cmコーン型	仕 上	ネット: アルミ	その他	防塵カバー型	L級  <table><tr><td>定格入力</td><td>3 W (3.3 kΩ), 1 W (10 kΩ)</td></tr><tr><td>出力音圧レベル</td><td>93 dB (1 W, 1 m)</td></tr><tr><td>周波数特性</td><td>100 Hz~18 kHz</td></tr><tr><td>スピーカー</td><td>12 cmコーン型</td></tr><tr><td>仕 上</td><td>ネット: アルミ</td></tr><tr><td>その他</td><td>防塵カバー型</td></tr><tr><td></td><td>音量調節5段切替</td></tr></table>	定格入力	3 W (3.3 kΩ), 1 W (10 kΩ)	出力音圧レベル	93 dB (1 W, 1 m)	周波数特性	100 Hz~18 kHz	スピーカー	12 cmコーン型	仕 上	ネット: アルミ	その他	防塵カバー型		音量調節5段切替	L級  <table><tr><td>定格入力</td><td>3 W (3.3 kΩ), 1 W (10 kΩ)</td></tr><tr><td>出力音圧レベル</td><td>95 dB (1 W, 1 m)</td></tr><tr><td>周波数特性</td><td>160 Hz~17 kHz</td></tr><tr><td>スピーカー</td><td>16 cmコーン型</td></tr><tr><td>仕 上</td><td>本体: 木製 ライトグレー</td></tr><tr><td></td><td>ネット: ジャージ ライトグレー</td></tr><tr><td>その他</td><td>差込型コネクターによるワンタッチ結線</td></tr></table>	定格入力	3 W (3.3 kΩ), 1 W (10 kΩ)	出力音圧レベル	95 dB (1 W, 1 m)	周波数特性	160 Hz~17 kHz	スピーカー	16 cmコーン型	仕 上	本体: 木製 ライトグレー		ネット: ジャージ ライトグレー	その他	差込型コネクターによるワンタッチ結線	L級  <table><tr><td>定格入力</td><td>3 W (3.3 kΩ), 1 W (10 kΩ)</td></tr><tr><td>出力音圧レベル</td><td>95 dB (1 W, 1 m)</td></tr><tr><td>周波数特性</td><td>160 Hz~17 kHz</td></tr><tr><td>スピーカー</td><td>16 cmコーン型</td></tr><tr><td>仕 上</td><td>本体: 木製 ライトグレー</td></tr><tr><td></td><td>ネット: ジャージ ライトグレー</td></tr><tr><td>その他</td><td>差込型コネクターによるワンタッチ結線、音量調節器付</td></tr></table>	定格入力	3 W (3.3 kΩ), 1 W (10 kΩ)	出力音圧レベル	95 dB (1 W, 1 m)	周波数特性	160 Hz~17 kHz	スピーカー	16 cmコーン型	仕 上	本体: 木製 ライトグレー		ネット: ジャージ ライトグレー	その他	差込型コネクターによるワンタッチ結線、音量調節器付	L級  <table><tr><td>定格入力</td><td>3 W (3.3 kΩ), 2 W (5 kΩ), 1 W (10 kΩ)</td></tr><tr><td>出力音圧レベル</td><td>94 dB (1 W, 1 m)</td></tr><tr><td>周波数特性</td><td>160 Hz~16 kHz</td></tr><tr><td>スピーカー</td><td>防滴12 cmコーン型</td></tr><tr><td>仕 上</td><td>ケース: 樹脂 ライトグレー</td></tr></table>	定格入力	3 W (3.3 kΩ), 2 W (5 kΩ), 1 W (10 kΩ)	出力音圧レベル	94 dB (1 W, 1 m)	周波数特性	160 Hz~16 kHz	スピーカー	防滴12 cmコーン型	仕 上	ケース: 樹脂 ライトグレー
定格入力	3 W (3.3 kΩ), 1 W (10 kΩ)	
出力音圧レベル	93 dB (1 W, 1 m)	
周波数特性	100 Hz~18 kHz	
スピーカー	12 cmコーン型	
仕 上	ネット: アルミ	
その他	防塵カバー型	
定格入力	3 W (3.3 kΩ), 1 W (10 kΩ)	
出力音圧レベル	93 dB (1 W, 1 m)	
周波数特性	100 Hz~18 kHz	
スピーカー	12 cmコーン型	
仕 上	ネット: アルミ	
その他	防塵カバー型	
	音量調節5段切替	
定格入力	3 W (3.3 kΩ), 1 W (10 kΩ)	
出力音圧レベル	95 dB (1 W, 1 m)	
周波数特性	160 Hz~17 kHz	
スピーカー	16 cmコーン型	
仕 上	本体: 木製 ライトグレー	
	ネット: ジャージ ライトグレー	
その他	差込型コネクターによるワンタッチ結線	
定格入力	3 W (3.3 kΩ), 1 W (10 kΩ)	
出力音圧レベル	95 dB (1 W, 1 m)	
周波数特性	160 Hz~17 kHz	
スピーカー	16 cmコーン型	
仕 上	本体: 木製 ライトグレー	
	ネット: ジャージ ライトグレー	
その他	差込型コネクターによるワンタッチ結線、音量調節器付	
定格入力	3 W (3.3 kΩ), 2 W (5 kΩ), 1 W (10 kΩ)	
出力音圧レベル	94 dB (1 W, 1 m)	
周波数特性	160 Hz~16 kHz	
スピーカー	防滴12 cmコーン型	
仕 上	ケース: 樹脂 ライトグレー	
F 天井埋込型スピーカー 防滴型	G 天井埋込型スピーカー 防滴型 A T T付	H ワイドホーンスピーカー	C 電源カトリレー	
 3 W時: L級 消防法規定の測定で 92 dB (A) 以上 (1 W時: M級) <table><tr><td>定格入力</td><td>3 W (3.3 kΩ), 1 W (10 kΩ)</td></tr><tr><td>出力音圧レベル</td><td>88 dB (1 W, 1 m)</td></tr><tr><td>周波数特性</td><td>180 Hz~20 kHz</td></tr><tr><td>スピーカー</td><td>8 cm防滴コーン型</td></tr><tr><td>仕 上</td><td>枠・ボディ: 樹脂 オフホワイト</td></tr><tr><td></td><td>パンチングネット: ステンレス</td></tr><tr><td>その他</td><td>防水性能: IPX4</td></tr></table>	定格入力	3 W (3.3 kΩ), 1 W (10 kΩ)	出力音圧レベル	88 dB (1 W, 1 m)	周波数特性	180 Hz~20 kHz	スピーカー	8 cm防滴コーン型	仕 上	枠・ボディ: 樹脂 オフホワイト		パンチングネット: ステンレス	その他	防水性能: IPX4	 3 W時: L級 消防法規定の測定で 92 dB (A) 以上 (1 W時: M級) <table><tr><td>定格入力</td><td>3 W (3.3 kΩ), 1 W (10 kΩ)</td></tr><tr><td>出力音圧レベル</td><td>88 dB (1 W, 1 m)</td></tr><tr><td>周波数特性</td><td>180 Hz~20 kHz</td></tr><tr><td>スピーカー</td><td>8 cm防滴コーン型</td></tr><tr><td>仕 上</td><td>枠・ボディ: 樹脂 オフホワイト</td></tr><tr><td></td><td>パンチングネット: ステンレス</td></tr><tr><td>その他</td><td>防水性能: IPX4、天井内アッテネーター取付</td></tr></table>	定格入力	3 W (3.3 kΩ), 1 W (10 kΩ)	出力音圧レベル	88 dB (1 W, 1 m)	周波数特性	180 Hz~20 kHz	スピーカー	8 cm防滴コーン型	仕 上	枠・ボディ: 樹脂 オフホワイト		パンチングネット: ステンレス	その他	防水性能: IPX4、天井内アッテネーター取付	L級  <table><tr><td>定格入力</td><td>6 W (1.7 kΩ), 3 W (3.3 kΩ), 1 W (10 kΩ)</td></tr><tr><td>出力音圧レベル</td><td>96 dB (1 W, 1 m)</td></tr><tr><td>周波数特性</td><td>130 Hz~13 kHz</td></tr><tr><td>スピーカー</td><td>12 cm防滴コーン型</td></tr><tr><td>仕 上</td><td>ホーン・カバー: 樹脂 オフホワイト</td></tr><tr><td>その他</td><td>防水性能: IPX4</td></tr></table>	定格入力	6 W (1.7 kΩ), 3 W (3.3 kΩ), 1 W (10 kΩ)	出力音圧レベル	96 dB (1 W, 1 m)	周波数特性	130 Hz~13 kHz	スピーカー	12 cm防滴コーン型	仕 上	ホーン・カバー: 樹脂 オフホワイト	その他	防水性能: IPX4	 <table><tr><td>電 源</td><td>AC100 V 50/60 Hz</td></tr><tr><td>電力容量</td><td>最大800 W</td></tr><tr><td>電流容量</td><td>最大10 A</td></tr><tr><td>制御方式</td><td>非常時DC24 V断によりAC100 V断制御</td></tr><tr><td>制御電流</td><td>DC24 V 10 mA</td></tr><tr><td>適合ボックス</td><td>露出: JIS 1個用スイッチボックス</td></tr><tr><td></td><td>埋込: JIS 1個用中形四角浅形カバー付</td></tr></table>	電 源	AC100 V 50/60 Hz	電力容量	最大800 W	電流容量	最大10 A	制御方式	非常時DC24 V断によりAC100 V断制御	制御電流	DC24 V 10 mA	適合ボックス	露出: JIS 1個用スイッチボックス		埋込: JIS 1個用中形四角浅形カバー付											
定格入力	3 W (3.3 kΩ), 1 W (10 kΩ)	
出力音圧レベル	88 dB (1 W, 1 m)	
周波数特性	180 Hz~20 kHz	
スピーカー	8 cm防滴コーン型	
仕 上	枠・ボディ: 樹脂 オフホワイト	
	パンチングネット: ステンレス	
その他	防水性能: IPX4	
定格入力	3 W (3.3 kΩ), 1 W (10 kΩ)	
出力音圧レベル	88 dB (1 W, 1 m)	
周波数特性	180 Hz~20 kHz	
スピーカー	8 cm防滴コーン型	
仕 上	枠・ボディ: 樹脂 オフホワイト	
	パンチングネット: ステンレス	
その他	防水性能: IPX4、天井内アッテネーター取付	
定格入力	6 W (1.7 kΩ), 3 W (3.3 kΩ), 1 W (10 kΩ)	
出力音圧レベル	96 dB (1 W, 1 m)	
周波数特性	130 Hz~13 kHz	
スピーカー	12 cm防滴コーン型	
仕 上	ホーン・カバー: 樹脂 オフホワイト	
その他	防水性能: IPX4	
電 源	AC100 V 50/60 Hz	
電力容量	最大800 W	
電流容量	最大10 A	
制御方式	非常時DC24 V断によりAC100 V断制御	
制御電流	DC24 V 10 mA	
適合ボックス	露出: JIS 1個用スイッチボックス	
	埋込: JIS 1個用中形四角浅形カバー付	

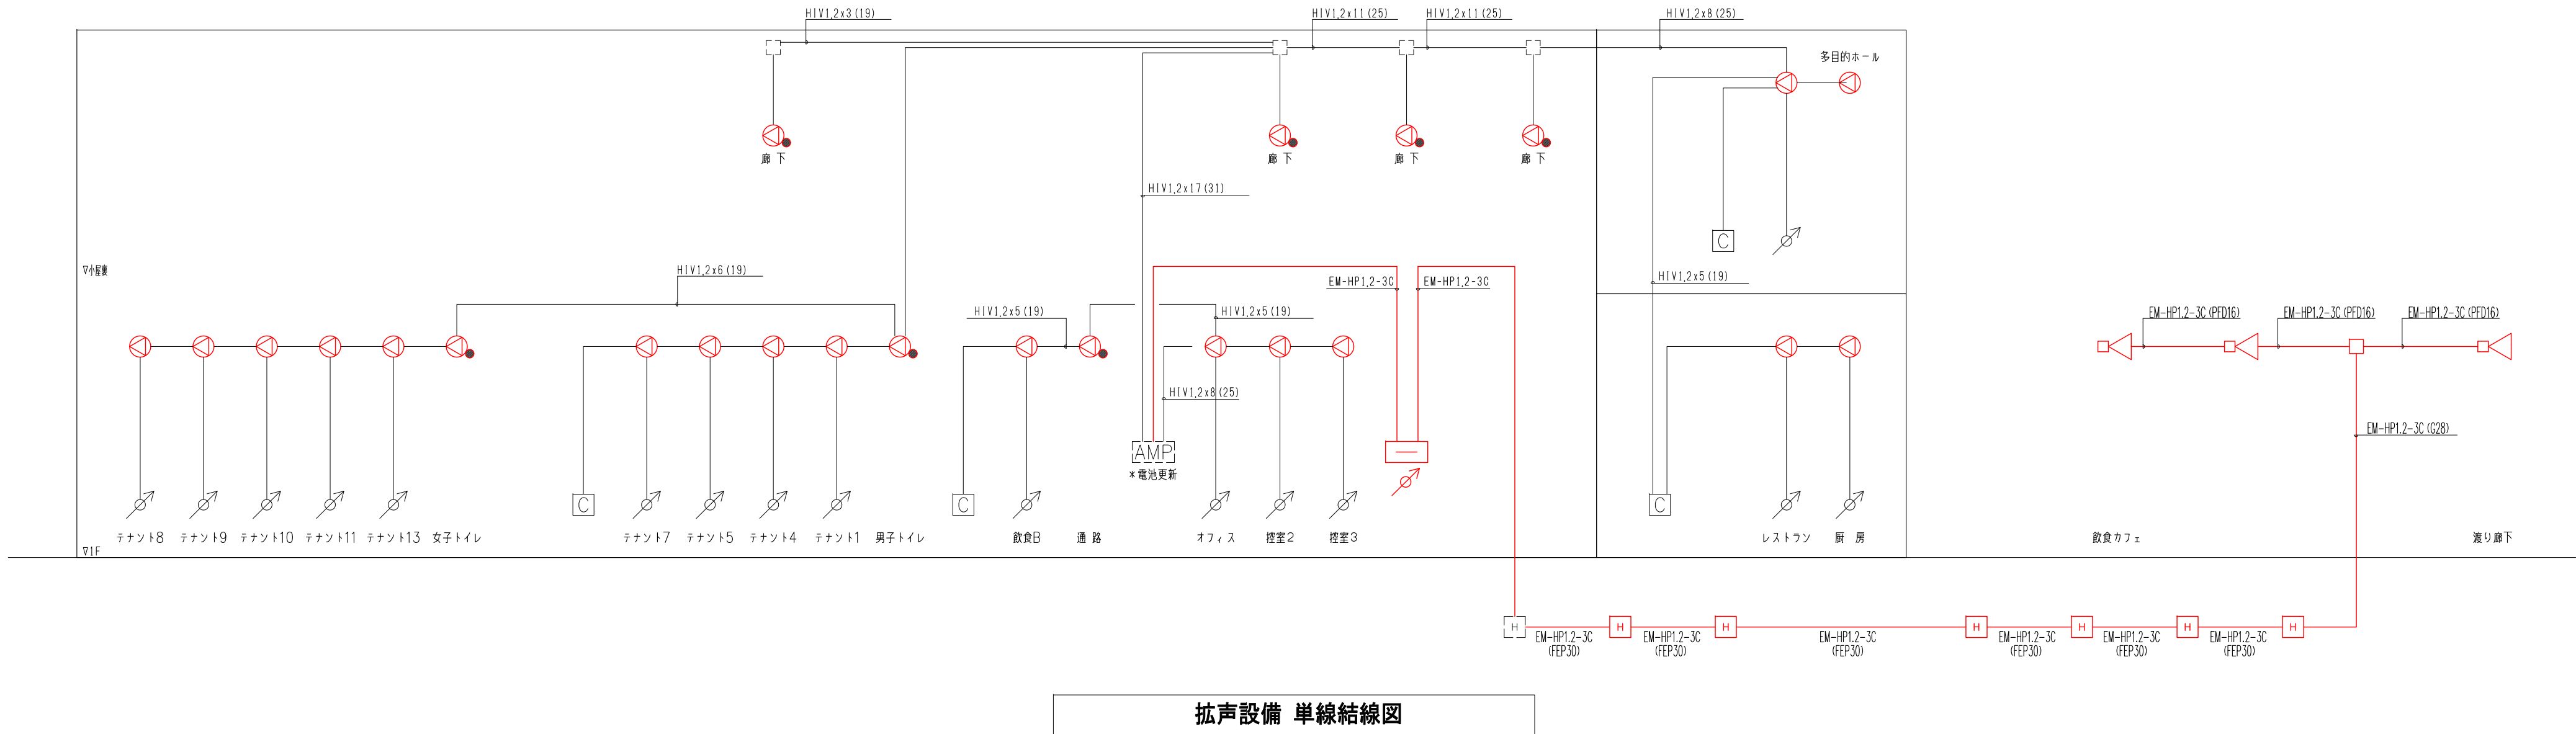

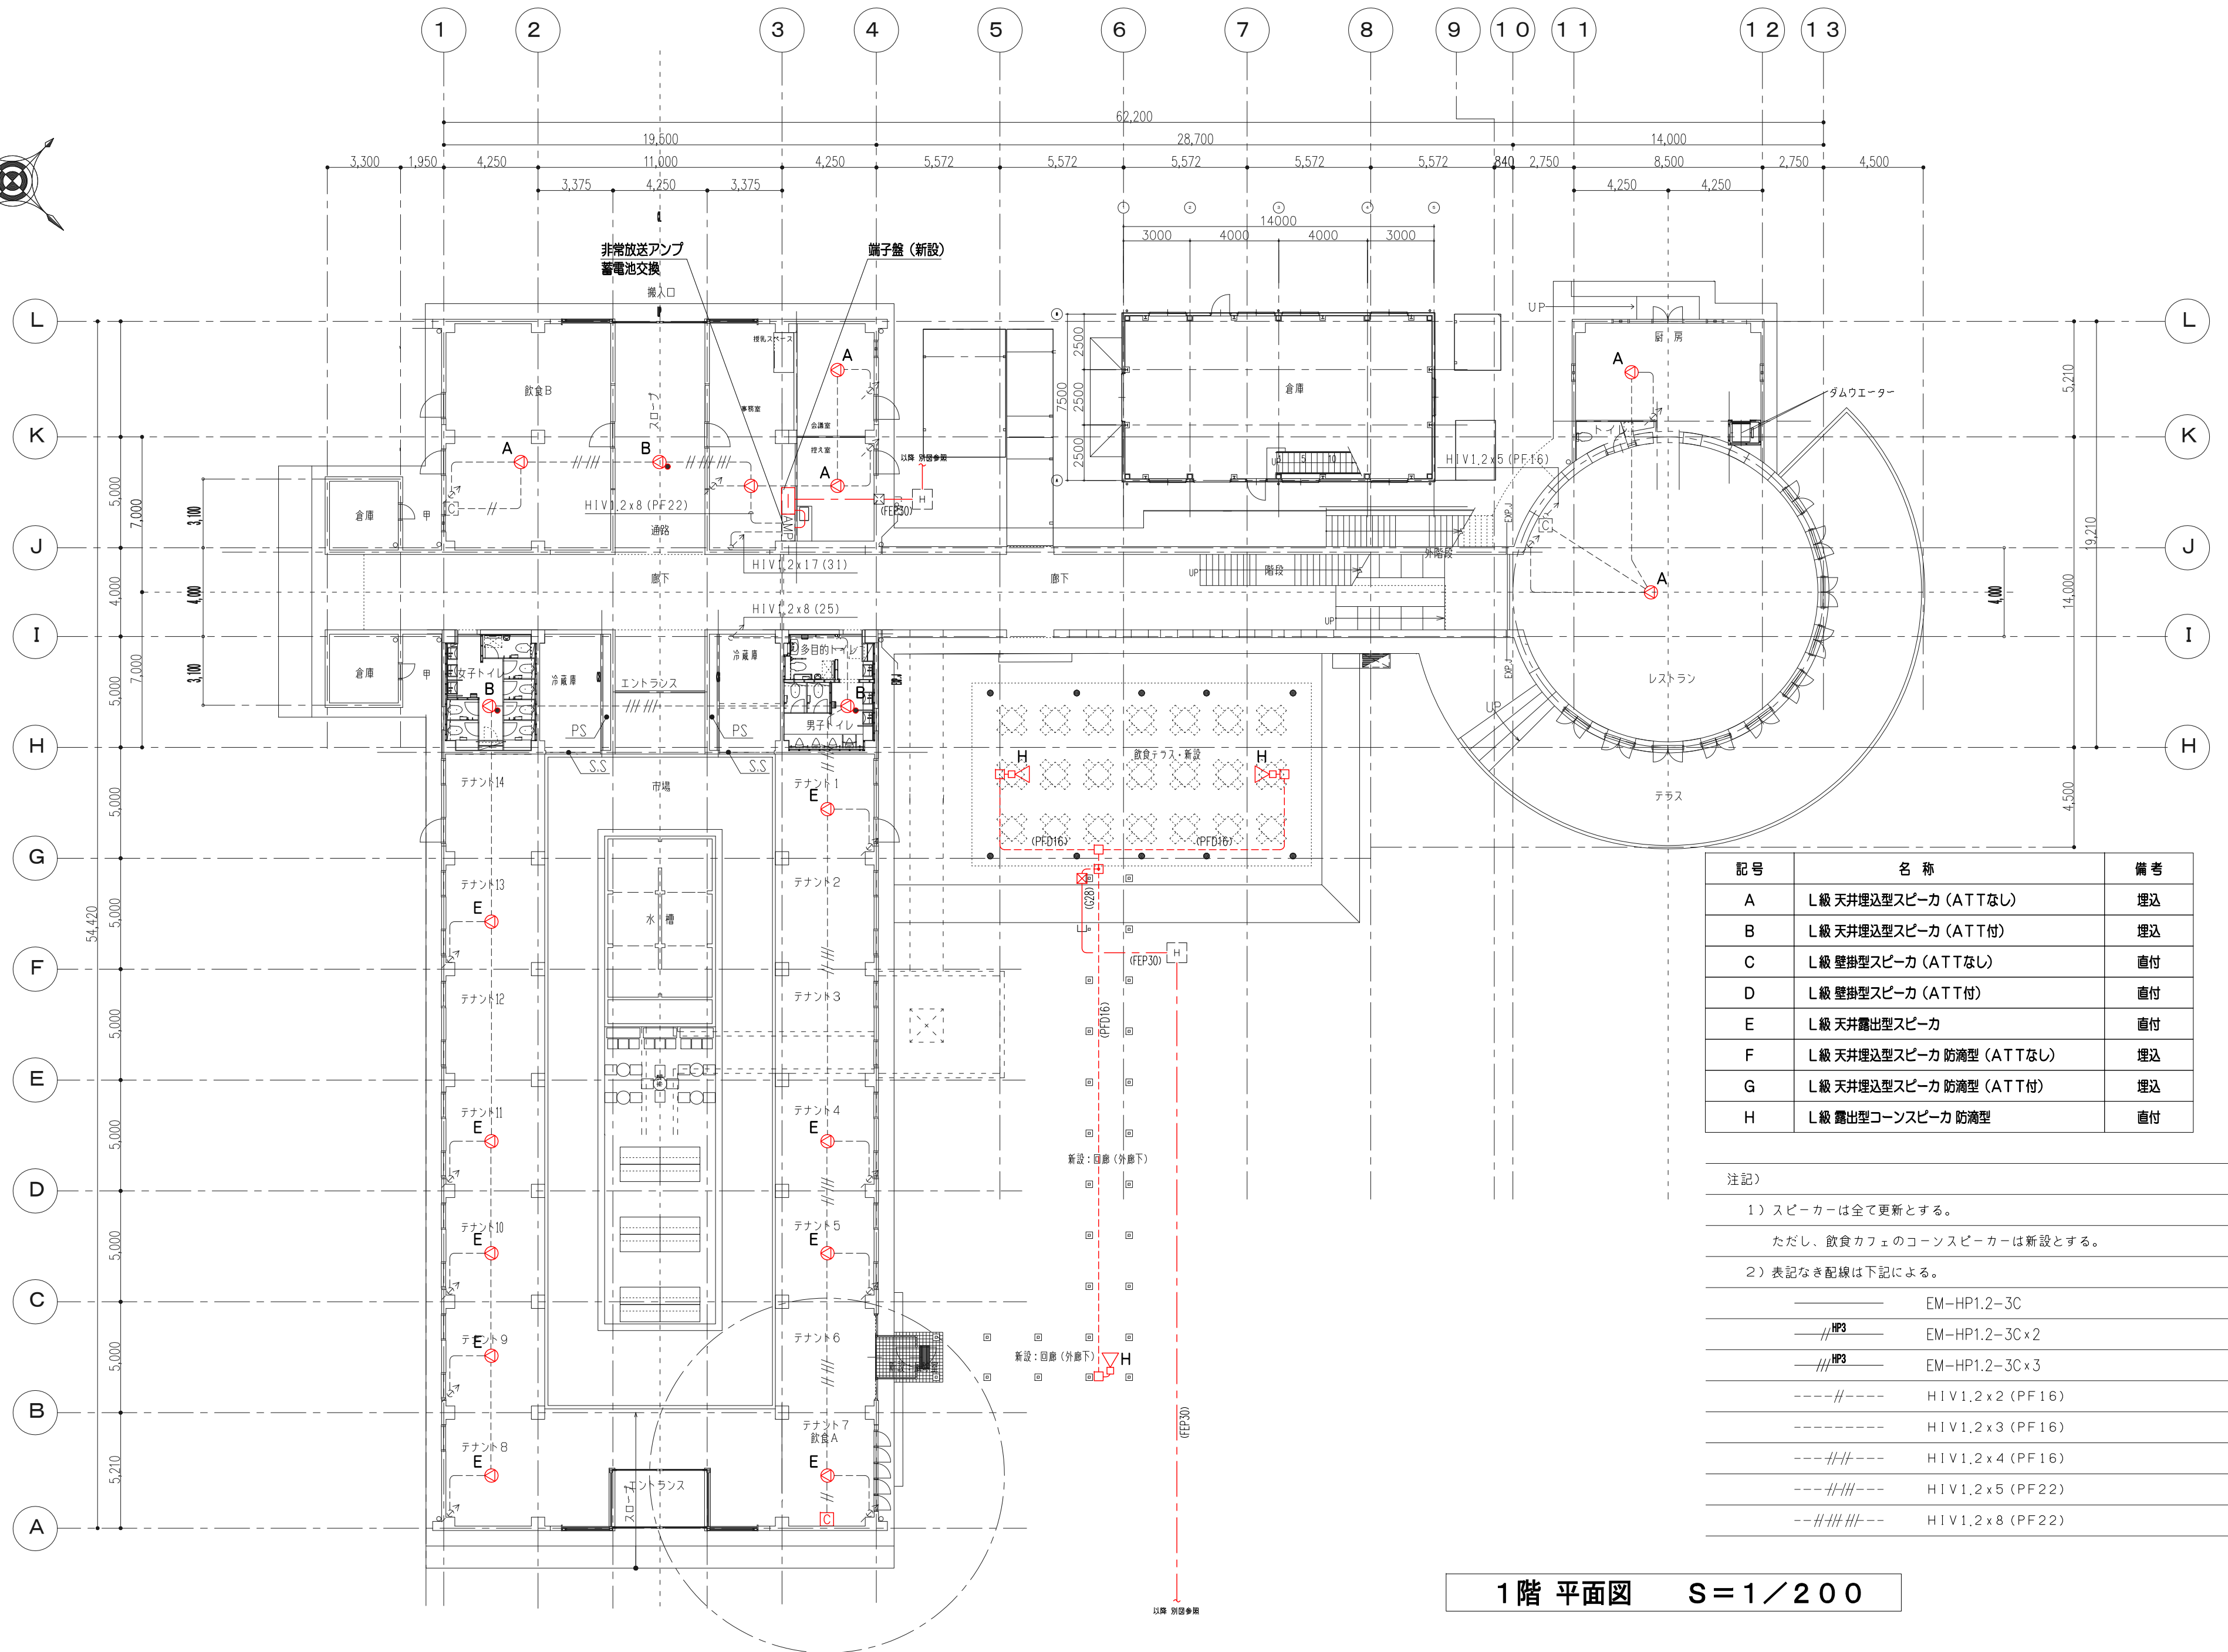
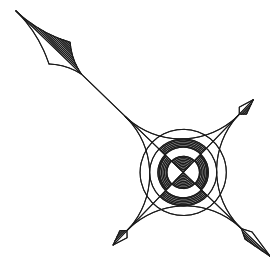


記号	名 称	備 考
A	L級 天井埋込型スピーカ (ATTなし)	埋込
B	L級 天井埋込型スピーカ (ATT付)	埋込
C	L級 壁掛型スピーカ (ATTなし)	直付
D	L級 壁掛型スピーカ (ATT付)	直付
E	L級 天井露出型スピーカ	直付
F	L級 天井埋込型スピーカ 防滴型 (ATTなし)	埋込
G	L級 天井埋込型スピーカ 防滴型 (ATT付)	埋込
H	L級 露出型コーンスピーカ 防滴型	直付

注記)
1) スピーカーは全て更新とする。
ただし、飲食カフェのコーンスピーカーは新設とする。
2) 表記なき配線は下記による。

—	EM-HP1.2-3C
—HP3—	EM-HP1.2-3C x 2
—HP3—	EM-HP1.2-3C x 3
---H---	HIV 1,2 x 2 (PF16)
-----	HIV 1,2 x 3 (PF16)
---H---	HIV 1,2 x 4 (PF16)
---H---	HIV 1,2 x 5 (PF22)
---H---	HIV 1,2 x 8 (PF22)

1階 平面図 S=1/200

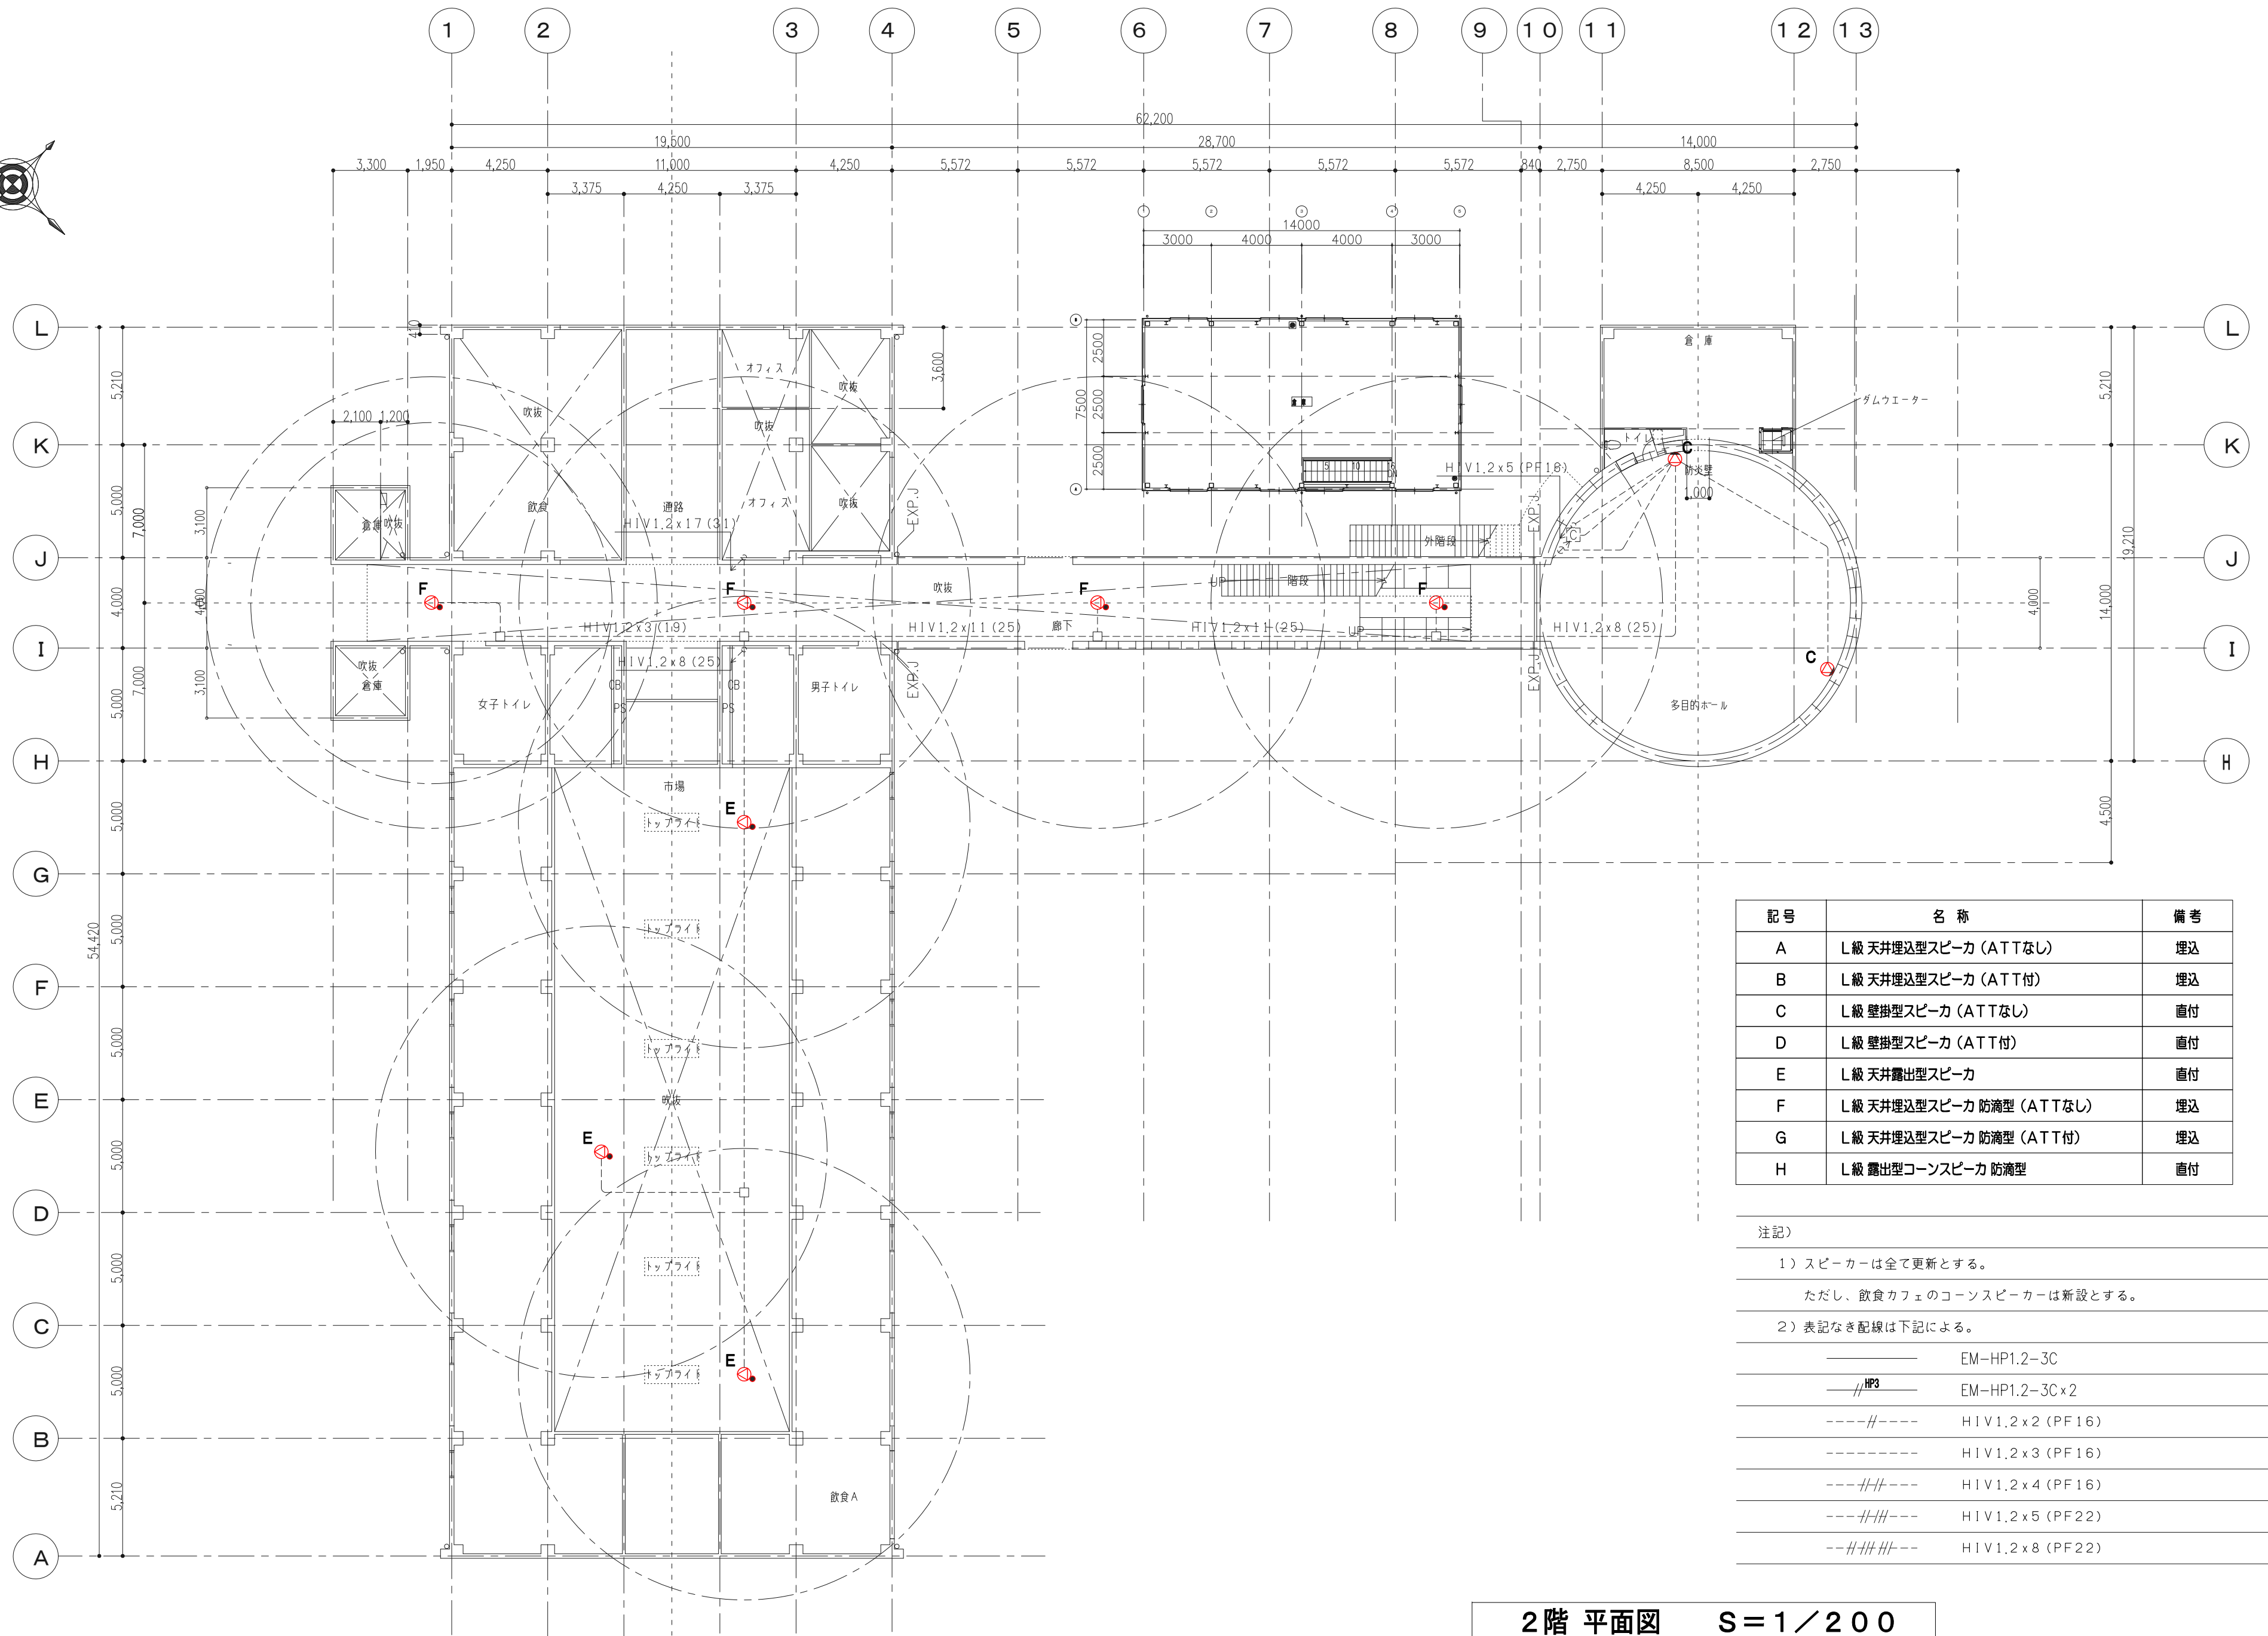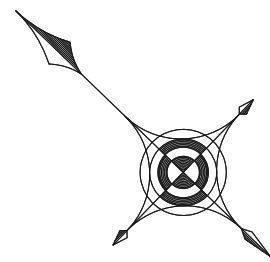

記号	名 称	備 考
A	L級 天井埋込型スピーカ (ATTなし)	埋込
B	L級 天井埋込型スピーカ (ATT付)	埋込
C	L級 壁掛型スピーカ (ATTなし)	直付
D	L級 壁掛型スピーカ (ATT付)	直付
E	L級 天井露出型スピーカ	直付
F	L級 天井埋込型スピーカ 防滴型 (ATTなし)	埋込
G	L級 天井埋込型スピーカ 防滴型 (ATT付)	埋込
H	L級 露出型コーンスピーカ 防滴型	直付

注記)

1) スピーカーは全て更新とする。

ただし、飲食カフェのコーンスピーカーは新設とする。

2) 表記なき配線は下記による。

—	EM-HP1.2-3C
//HP3	EM-HP1.2-3C x 2
---H---	H1V1.2 x 2 (PF16)
-----	H1V1.2 x 3 (PF16)
---H#---	H1V1.2 x 4 (PF16)
---H#H---	H1V1.2 x 5 (PF22)
--H#H#H#---	H1V1.2 x 8 (PF22)

2階 平面図 S=1/200

特記事項

株式会社
BIKEN美建設計

〒294-0045 千葉県船山市北条1355-45
TEL. 0470-22-3764 (代) FAX. 0470-22-3785
一般建築士事務所千葉県知事登録 第1-2310-9001号
一般建築士大臣登録 第 246699号 岩崎一博

CHECKED DRAWN


PROJECT ■ 道の駅ちくろ潮風王国大規模改修工事 (電気設備工事)


DATE ■ 2026・03・10

NO ■ E-040


ITEMS ■ 拡声設備 2階 平面図 (改修)

SCALE ■ S=1/200 [A2]

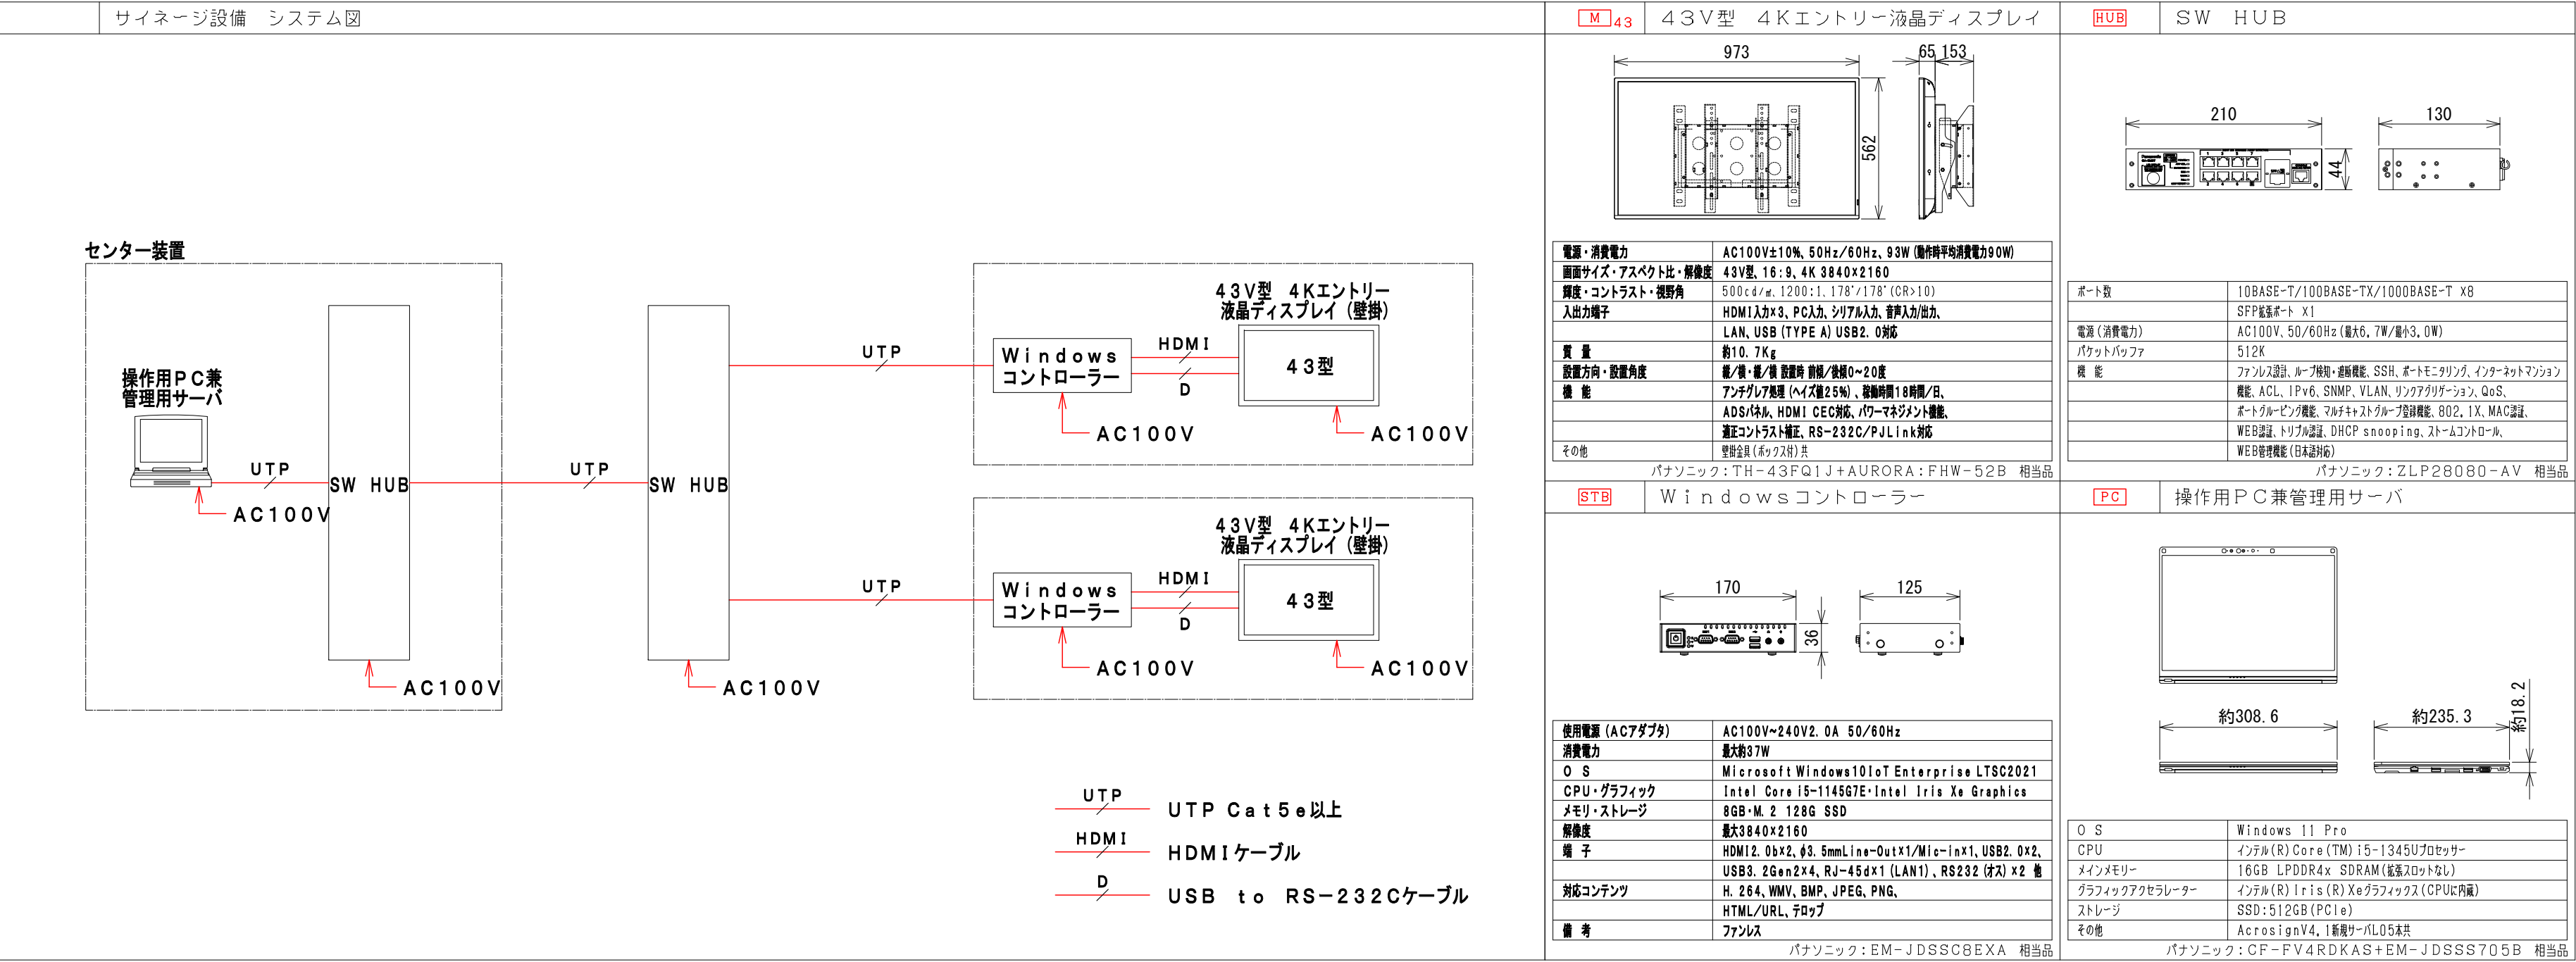

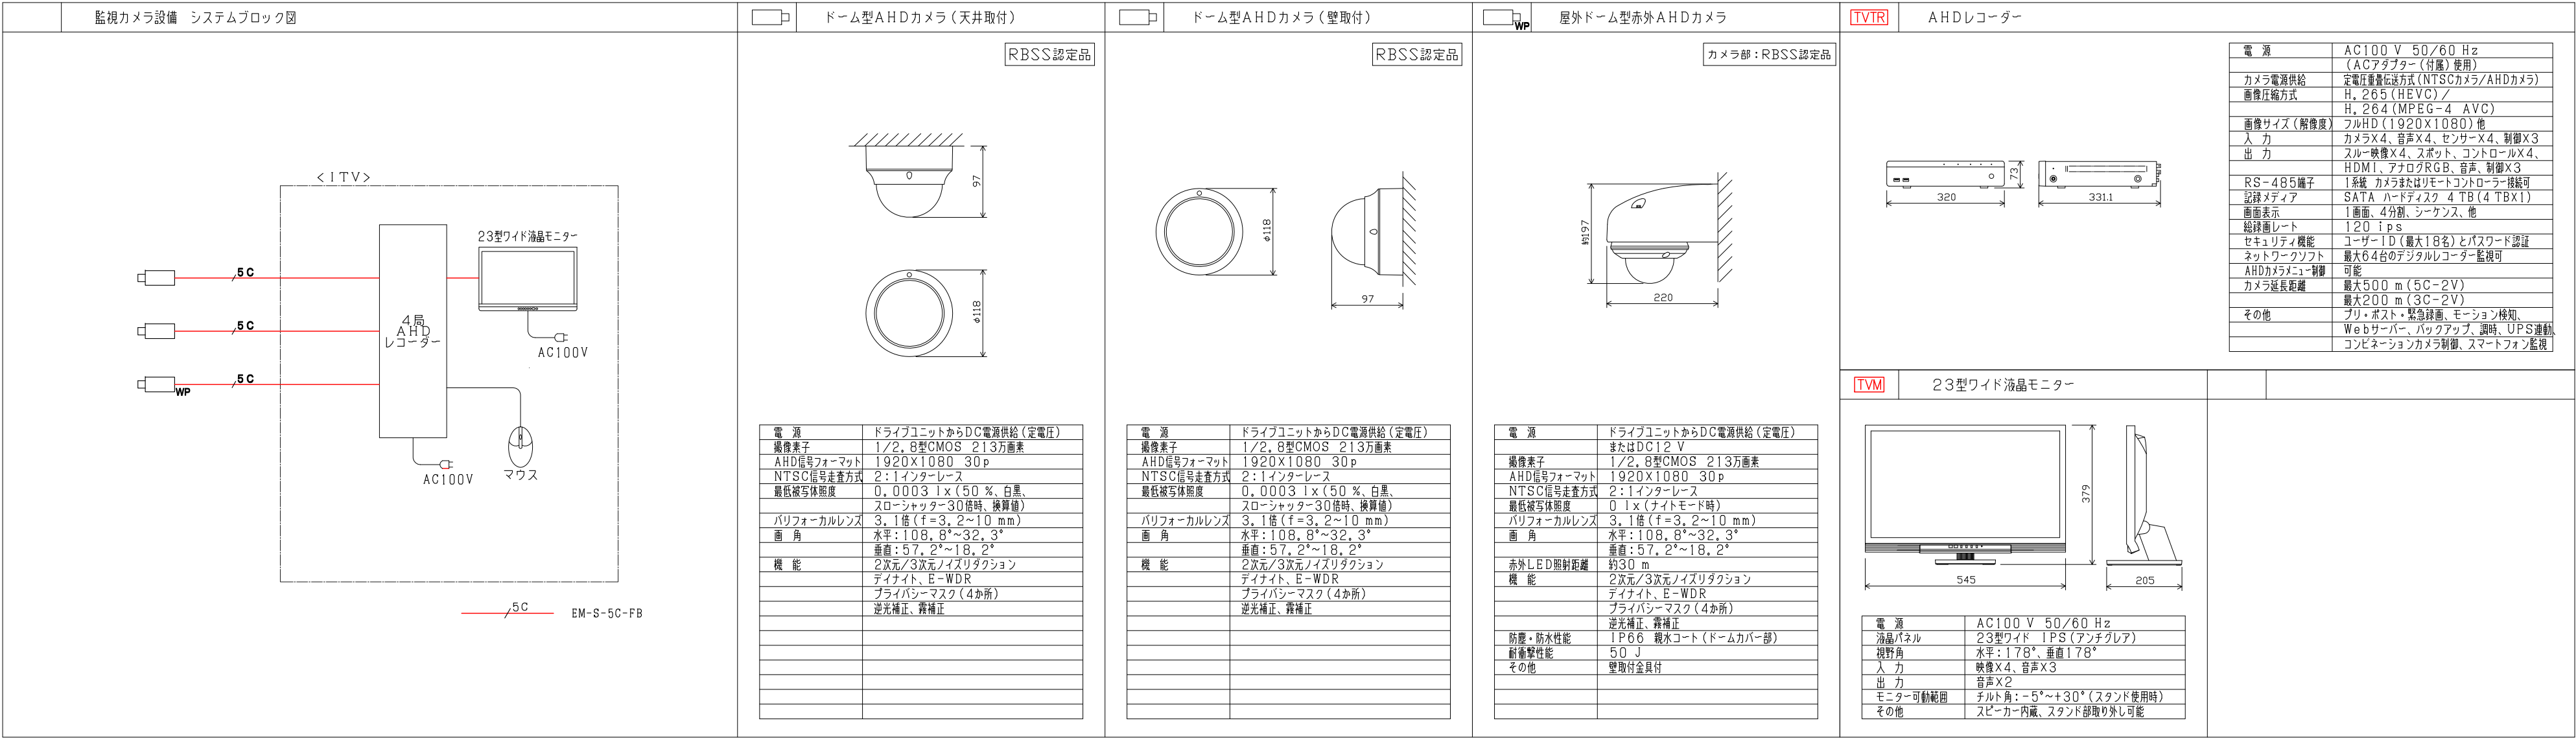

監視カメラ設備 機器姿図

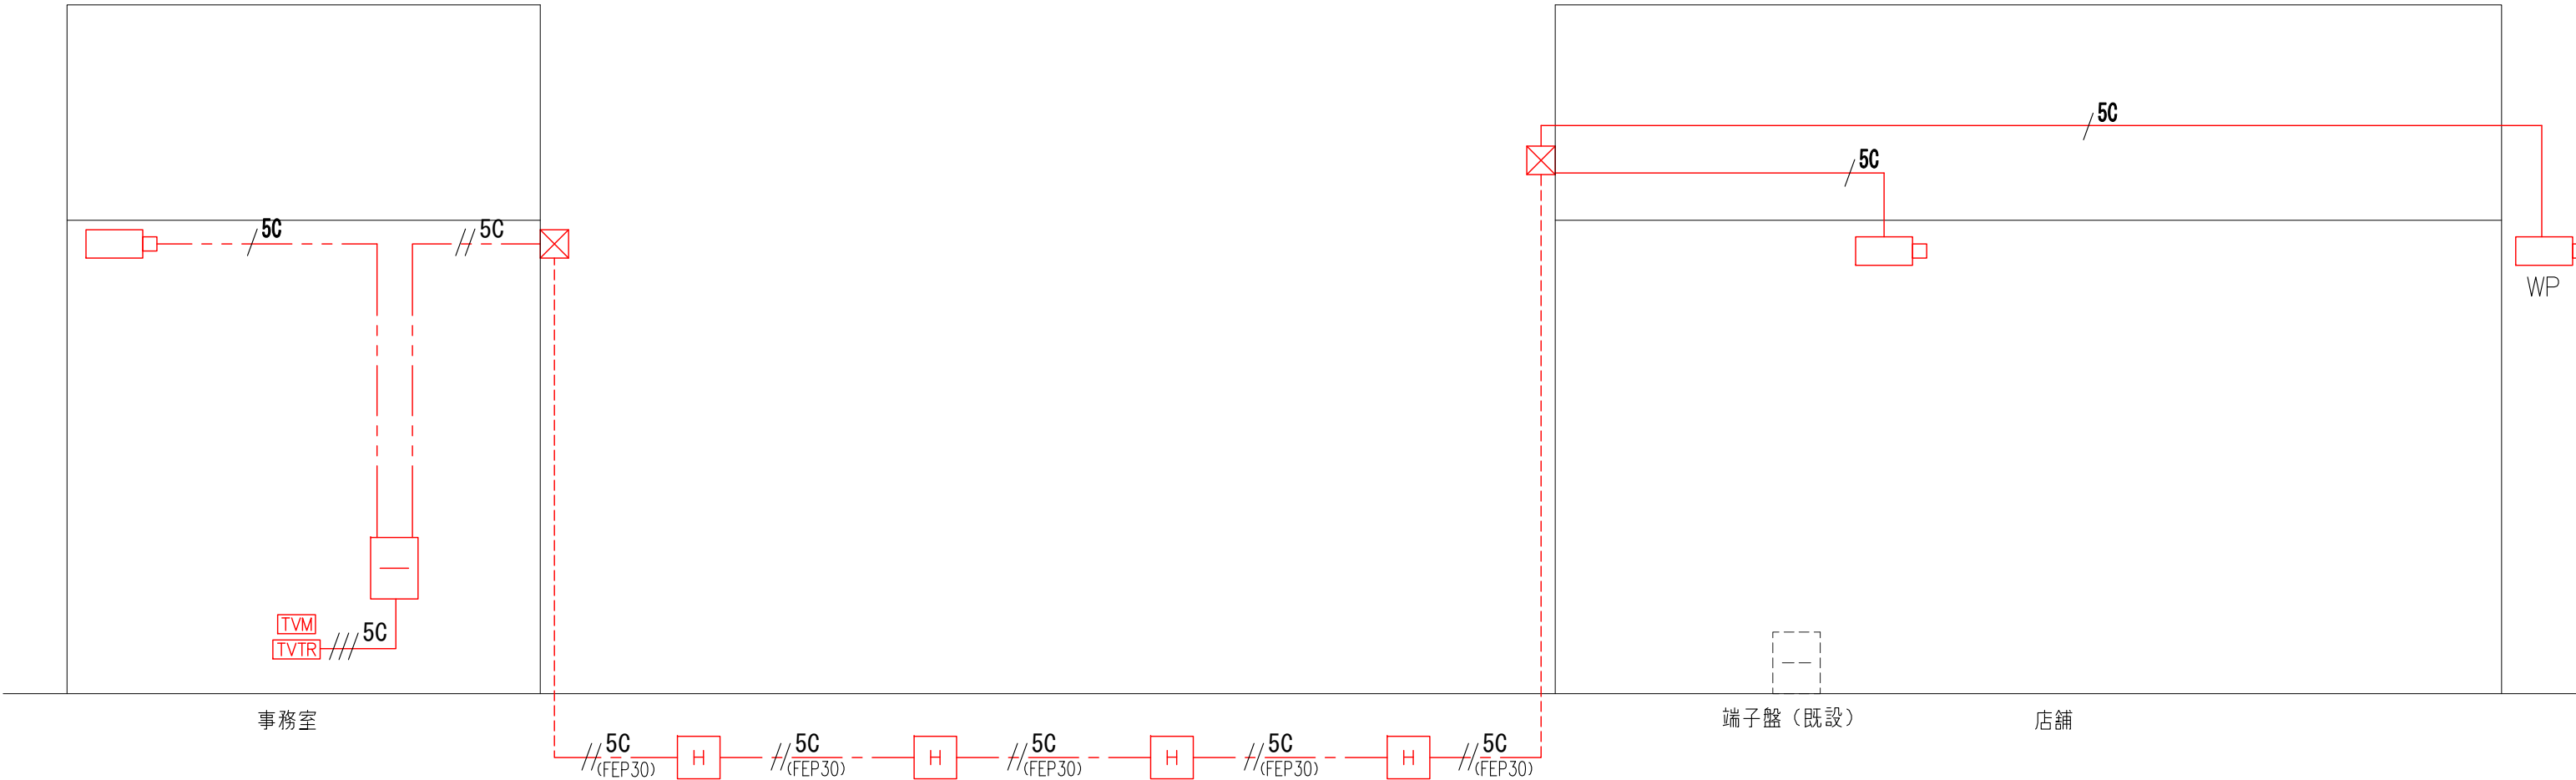


監視カメラ設備 システム図





注記)		
1) 二重天井内は、天井ころがしとする。		
壁などの隠ぺい部は、PF管で保護のこと。		
配 号	名 称	備 考
UTP	EM-UTPcat6A	-
UTP	EM-UTPcat6A x 2	-
5C	EM-同軸S-5C-FB	-
5C	EM-同軸S-5C-FB x 2	-
5C	EM-同軸S-5C-FB x 2	-
5C	EM-EEF2.0-3C (1cE)	-
	既設配線・配管	-
(MA)	1種金属線びA型	-
(MB)	1種金属線びB型	-
(MC)	1種金属線びC型	-
(JB)	1種金属線びジャンクションボックス	-
(Wp)	ワイヤープロテクタ (金属製カバー)	-
	コア抜き	-
	コア抜き (防火区画貫通処理)	-
	防火区画貫通処理	-
	ブルボックス *251:250×250×100 (SUS製・防水)	-

記 号	名 称	備 考
	複合器 火 報 窓 防 排 煙	－
	機器収容箱 (P)P型発信器 (O)表示灯 (B)警報ベル	屋内消火栓箱組み
	差動式スポット形感知器 2種	1種の場合は、傍記による。
	差動式スポット形感知器 2種 埋込形	1種の場合は、傍記による。
	定温式スポット形感知器 特種	－
	定温式スポット形感知器 1種	－
	定温式スポット形感知器 1種 防水形	特種の場合は、傍記による。
	煙感知器 2種 露出形	1種の場合は、傍記による。
	煙感知器 2種 埋込形	1種の場合は、傍記による。
	煙感知器 2種 露出形	1種の場合は、傍記による。
	終端抵抗器	－
	定温式スポット形感知器 特種 防水形	－
	P型発信機	種別は、傍記による。 傍記EXは、防爆型をしめす。
	表示灯	太さは傍記による。
	警報ブザー	材質、長さは傍記による。
	警戒区域番号	－
	警戒区域線	－

注記)				
1. 感知器はすべて確認灯付とする。				
2. ベルの鳴動方式は全館一斉鳴動方式とする。				
3. 受信機仕様（既設品）				
1) P型1級				
2) 壁掛型，窓式，蓄積式				
3) 主音響及び予備電源内蔵				
4) 自動点検機能付				
5) 表示内訳				
	実装	予備	合計	
火災表示	10	+ 0	=	10回線
6) 非常放送連動				
7) 消火栓始動接点・始動確認機能				
8) 移報接点実装				
4. 特記なき配管配線は下記参照。				
EM-AE1.2-4C				
6. 平面図中において、特記なき配管配線立上げ引下げは系統図参照とする。				

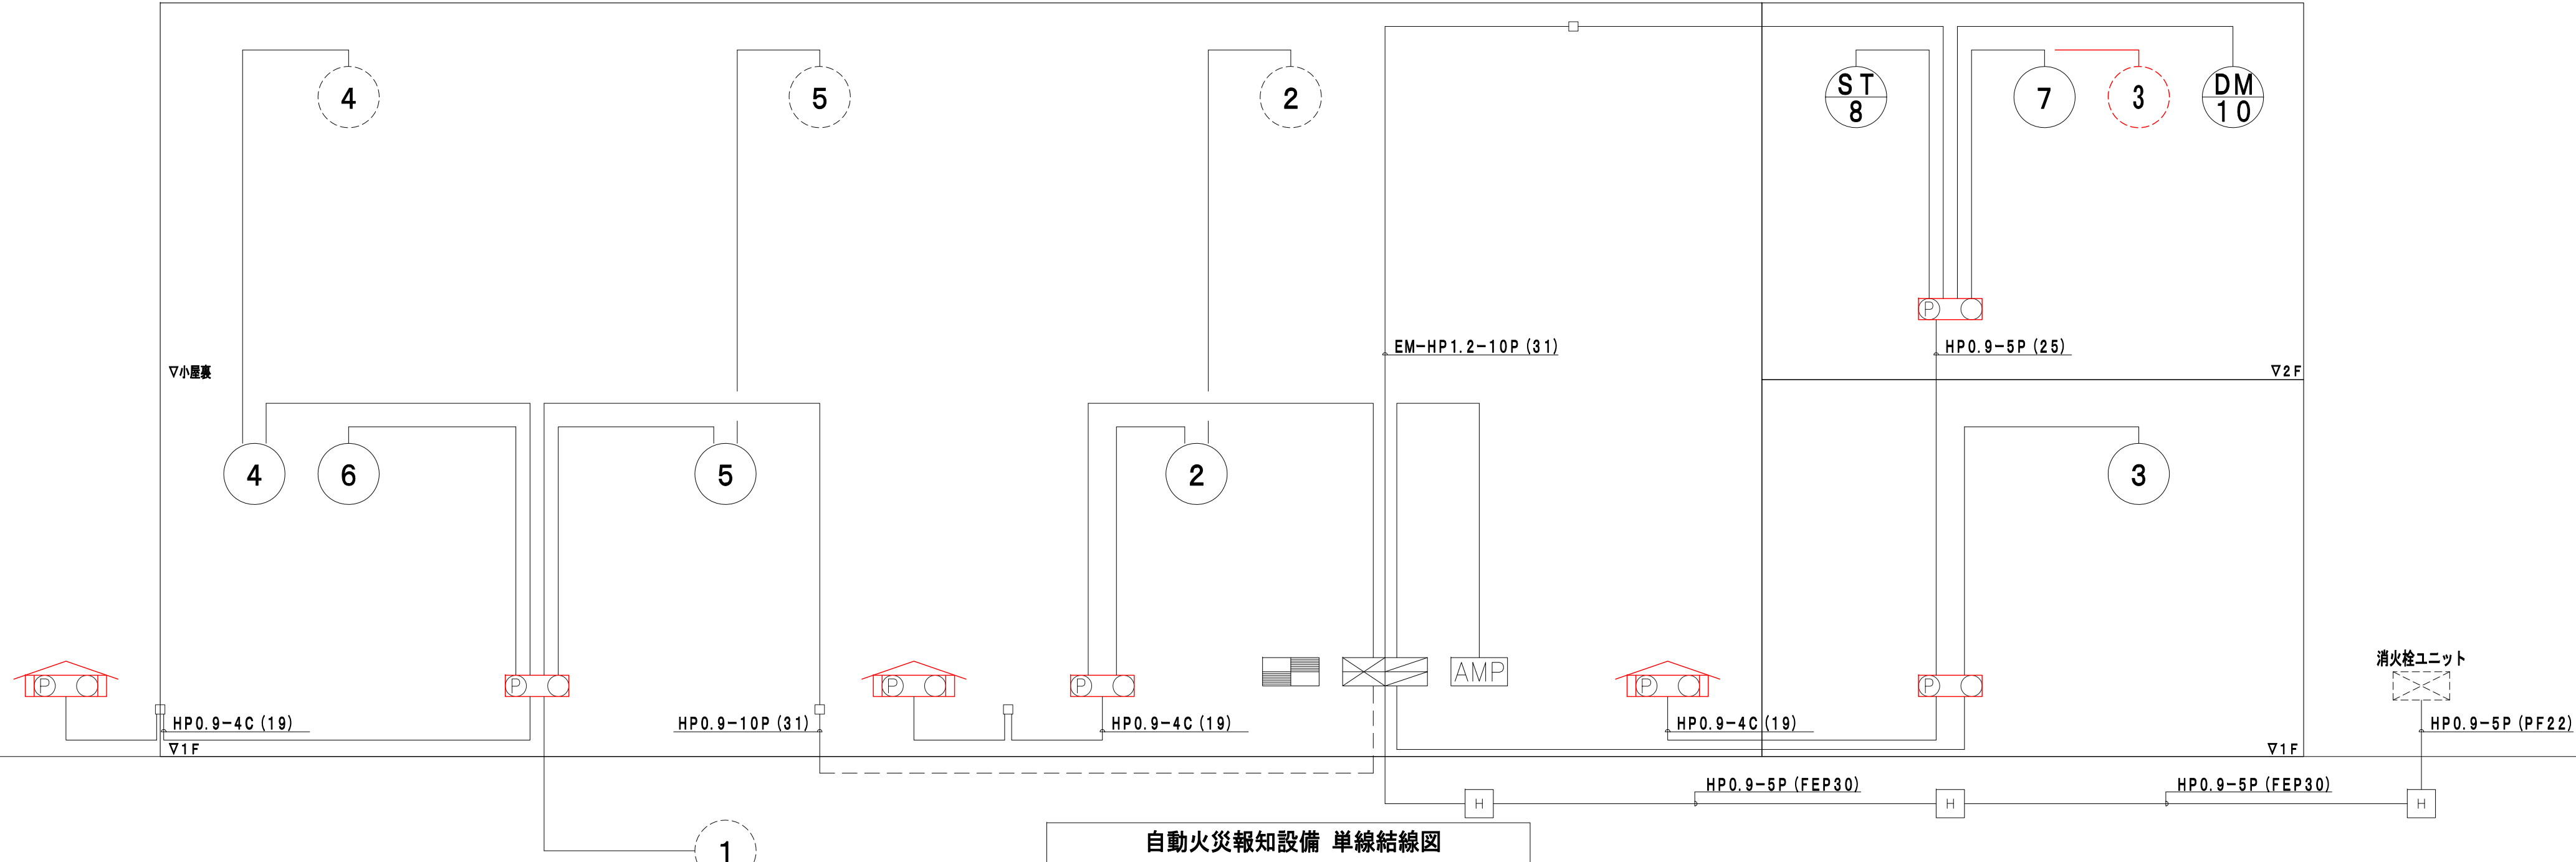

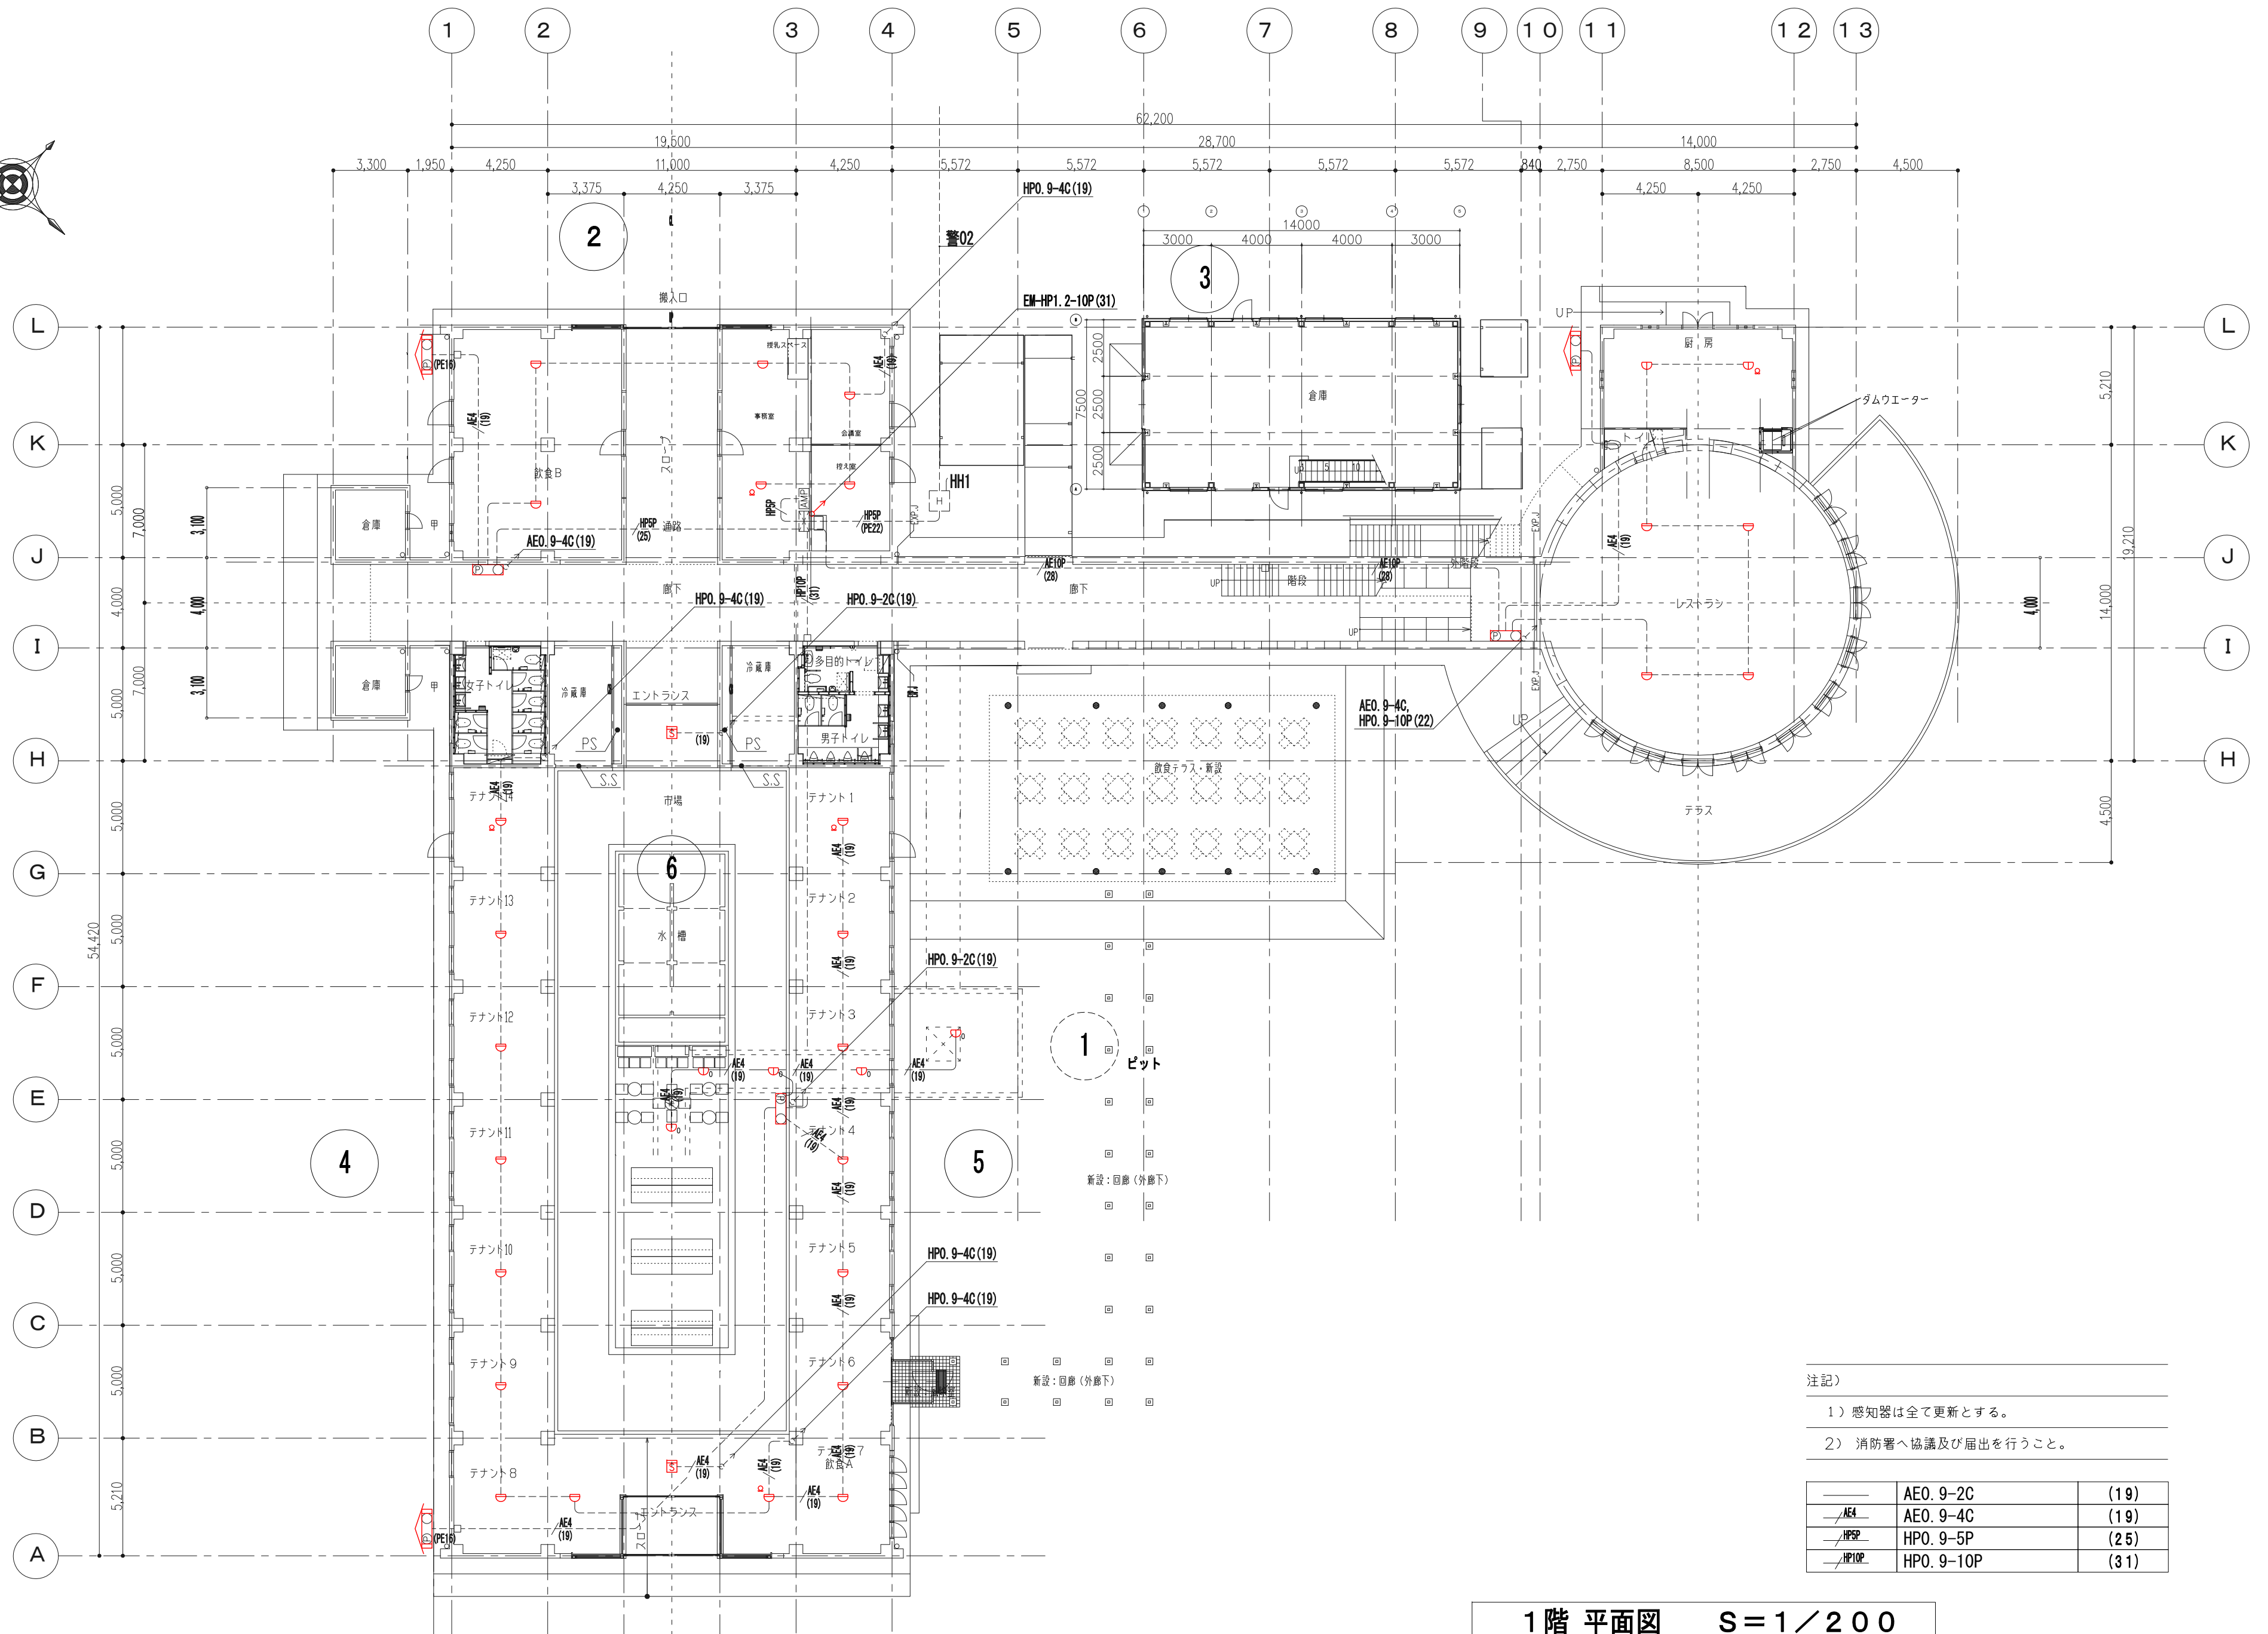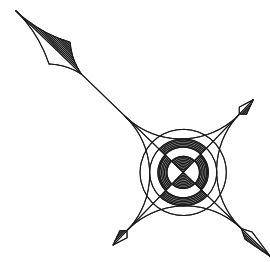



注記)

1) 感知器は全て更新とする。

2) 消防署へ協議及び届出を行うこと。


—	AEO. 9-2C	(19)
—/AE4	AEO. 9-4C	(19)
—/HPSP	HPO. 9-5P	(25)
—/HP10P	HPO. 9-10P	(31)

1階 平面図 S=1/200

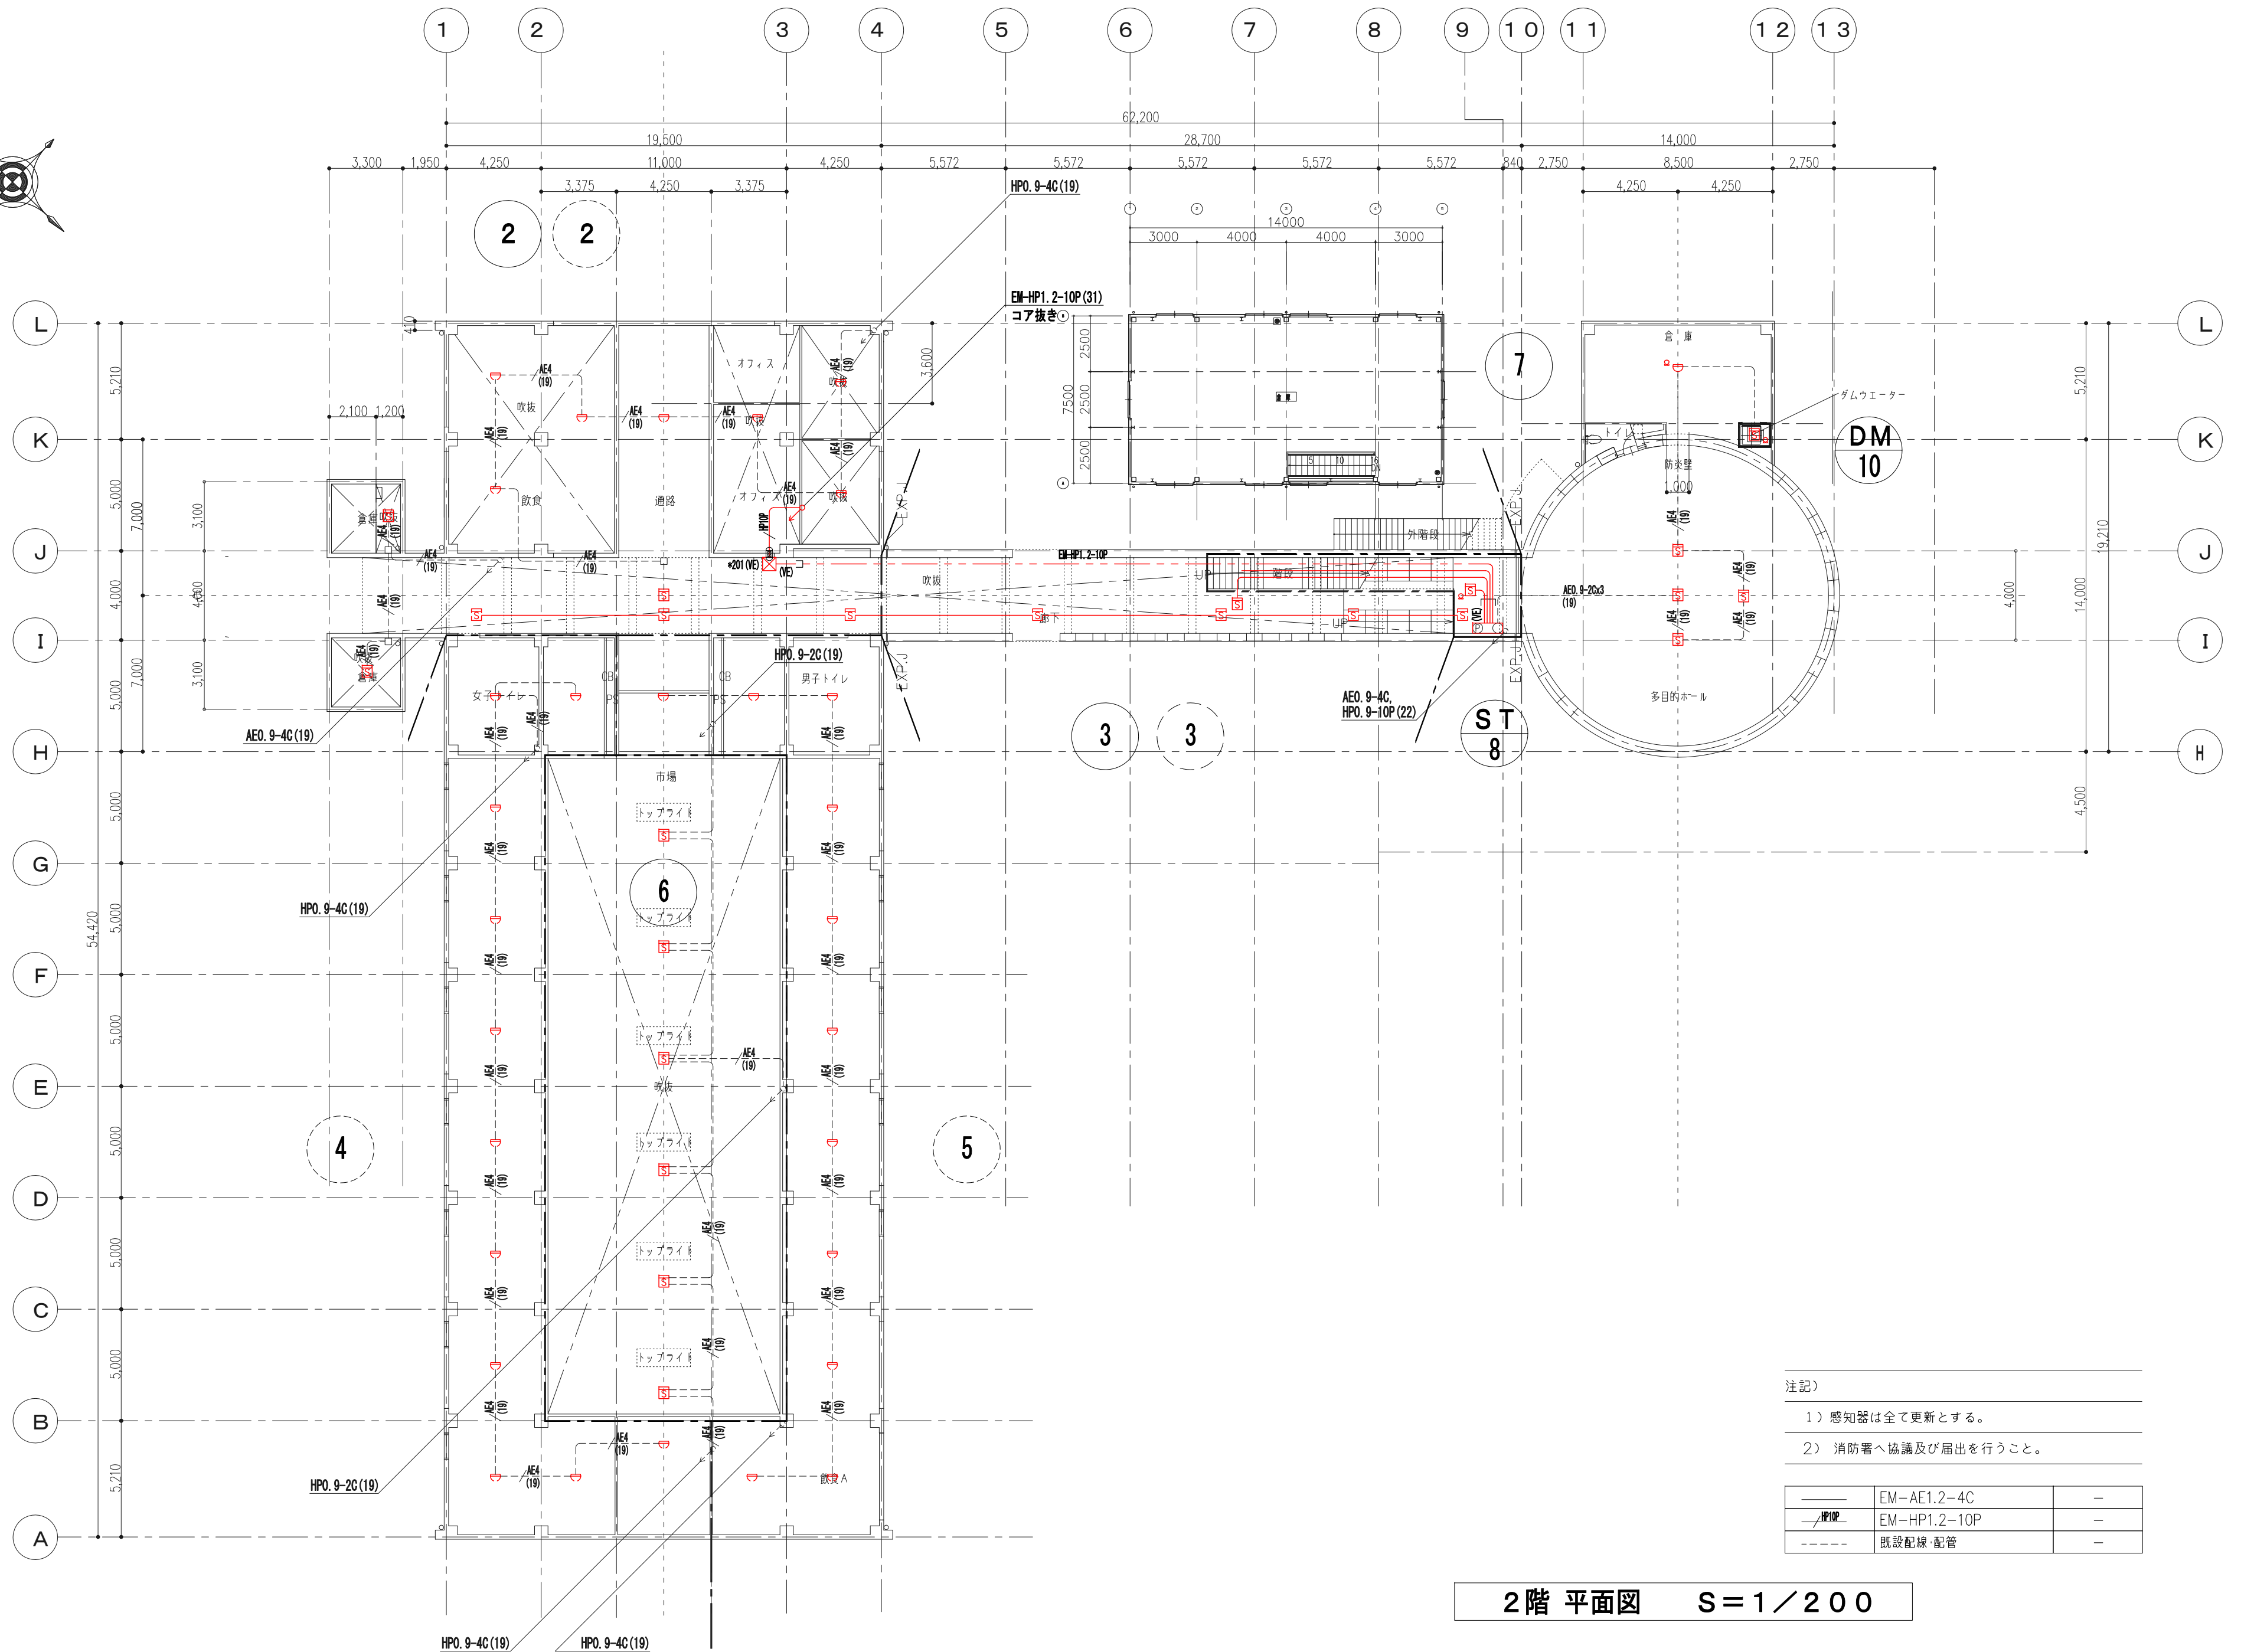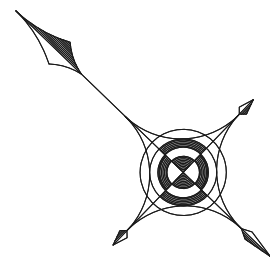

注記)		
1) 感知器は全て更新とする。		
2) 消防署へ協議及び届出を行うこと。		
	EM-AE1.2-4C	—
	EM-HP1.2-10P	—
	既設配線・配管	—

2階 平面図 S=1/200

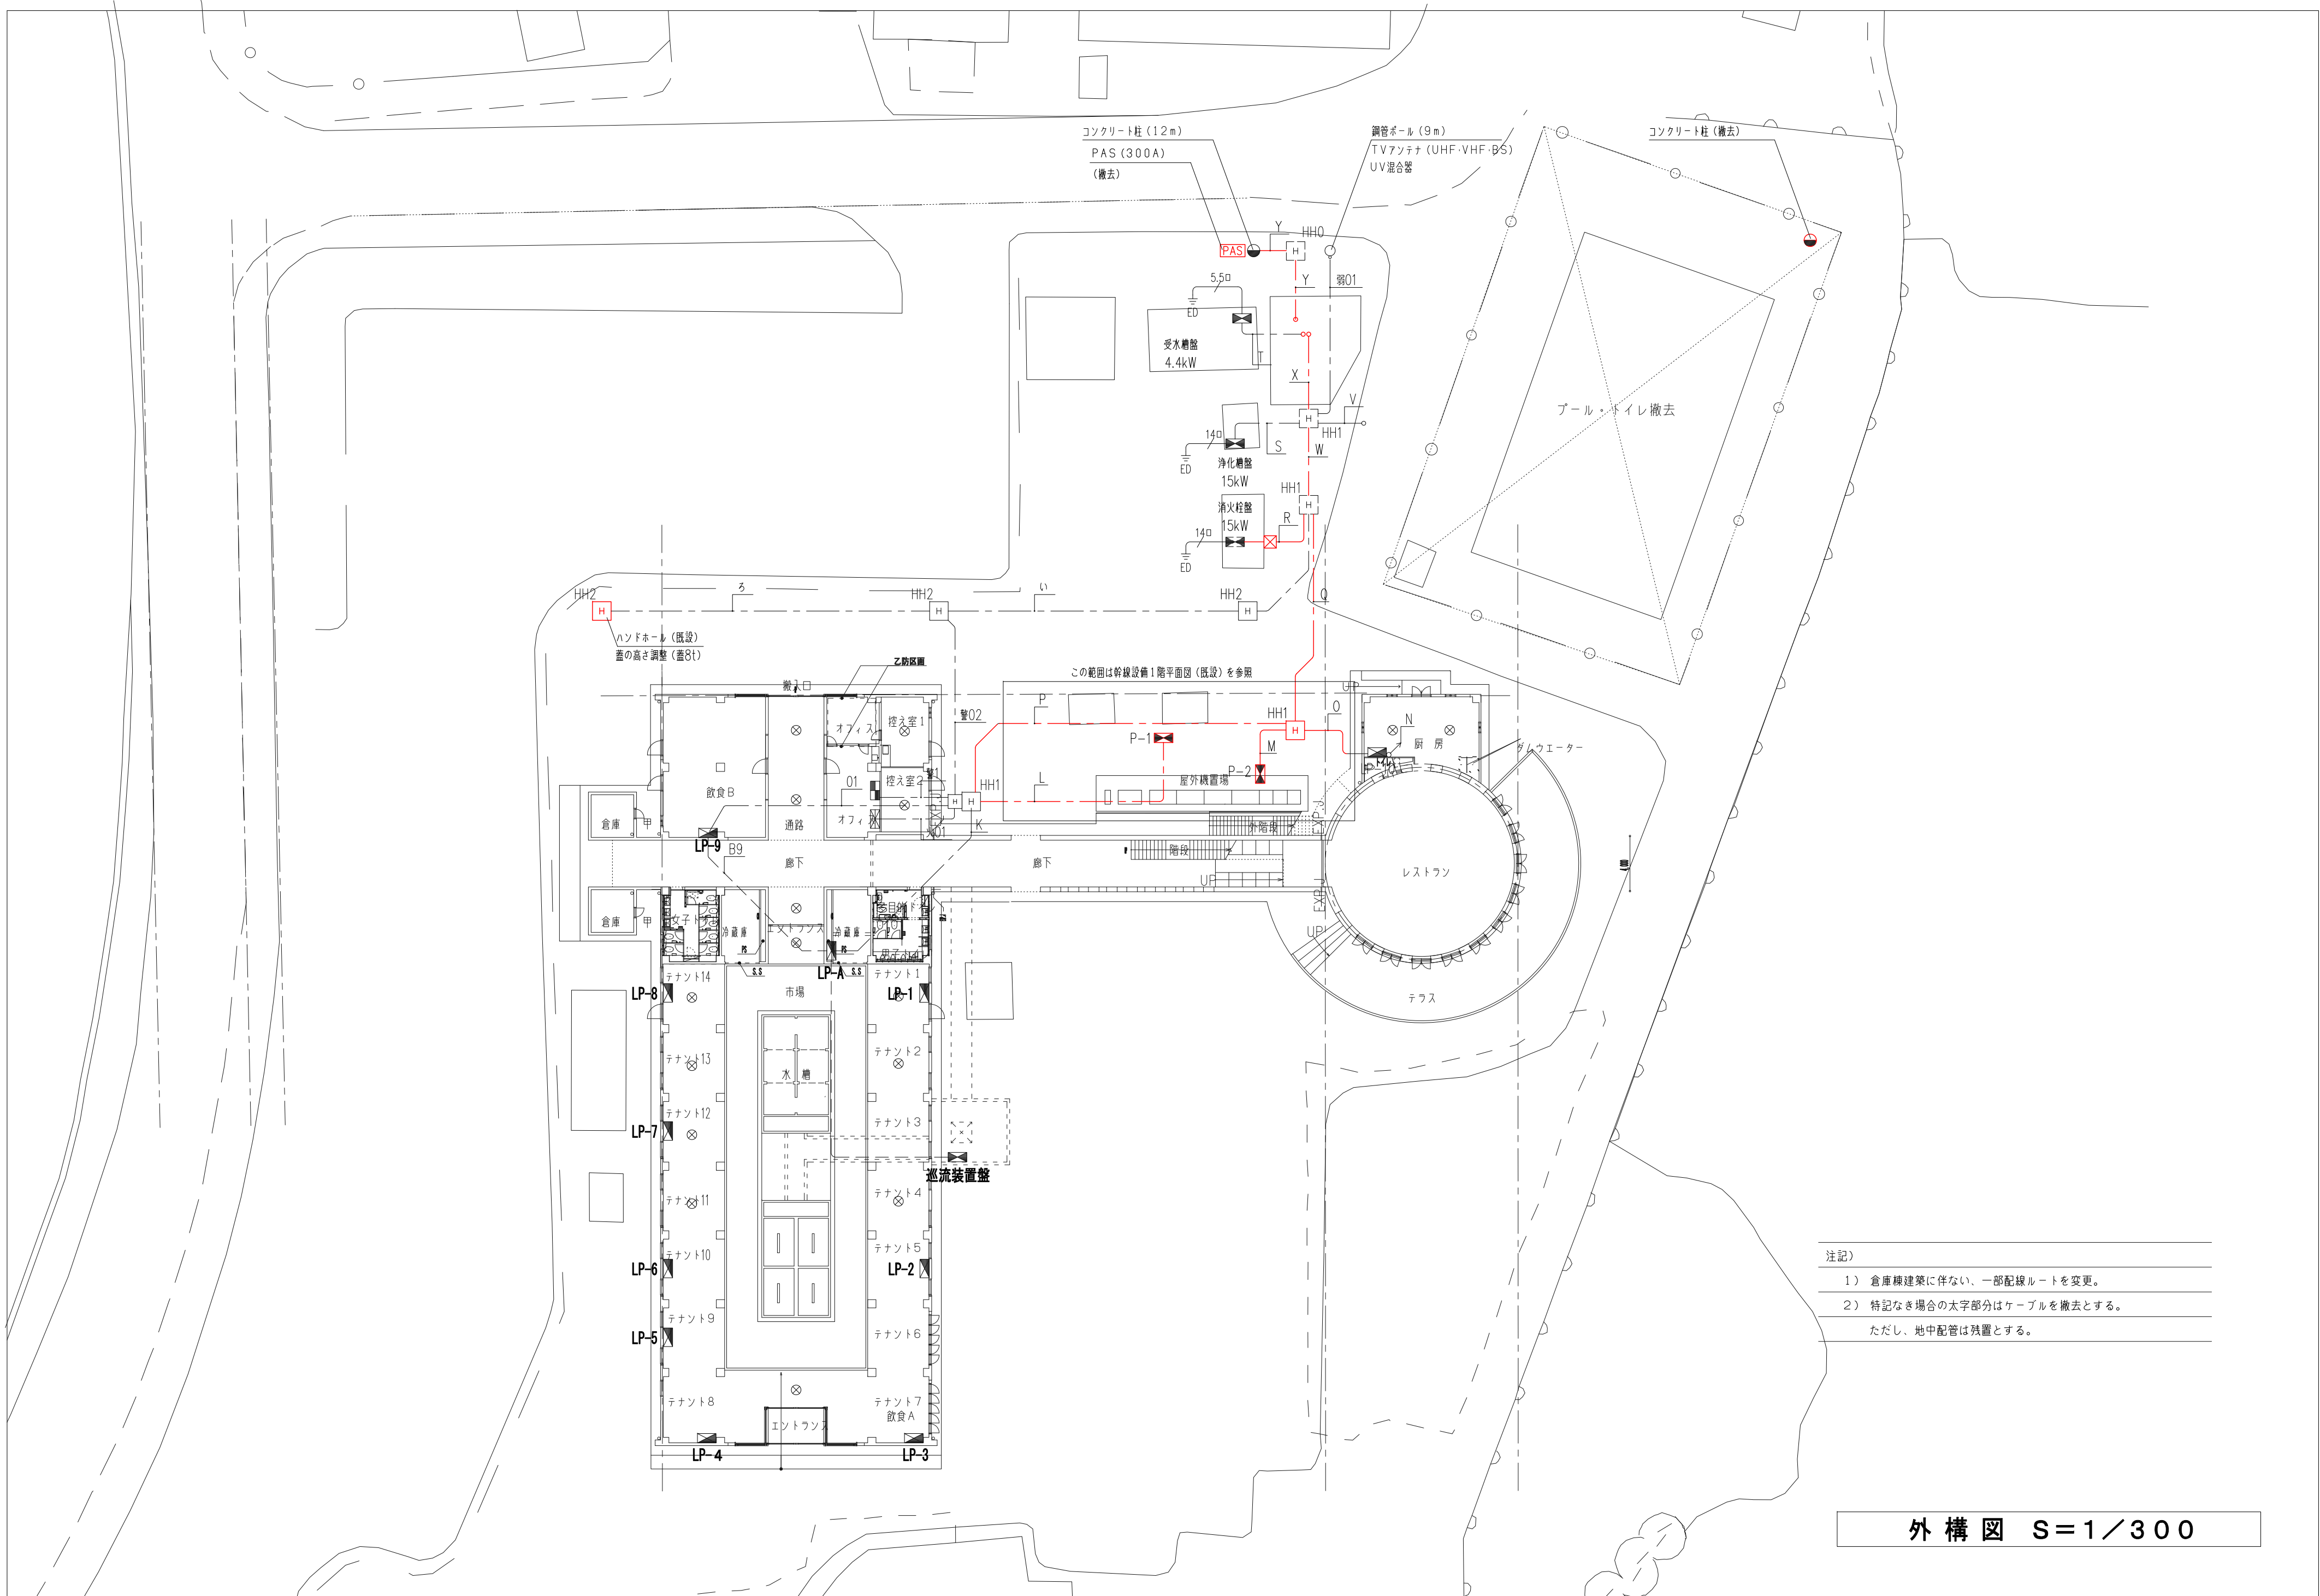


注記)

1) 倉庫棟建築に伴ない、一部配線ルートを変更。

2) 特記なき場合の太字部分はケーブルを撤去とする。

ただし、地中配管は残置とする。

外構図 S=1/300

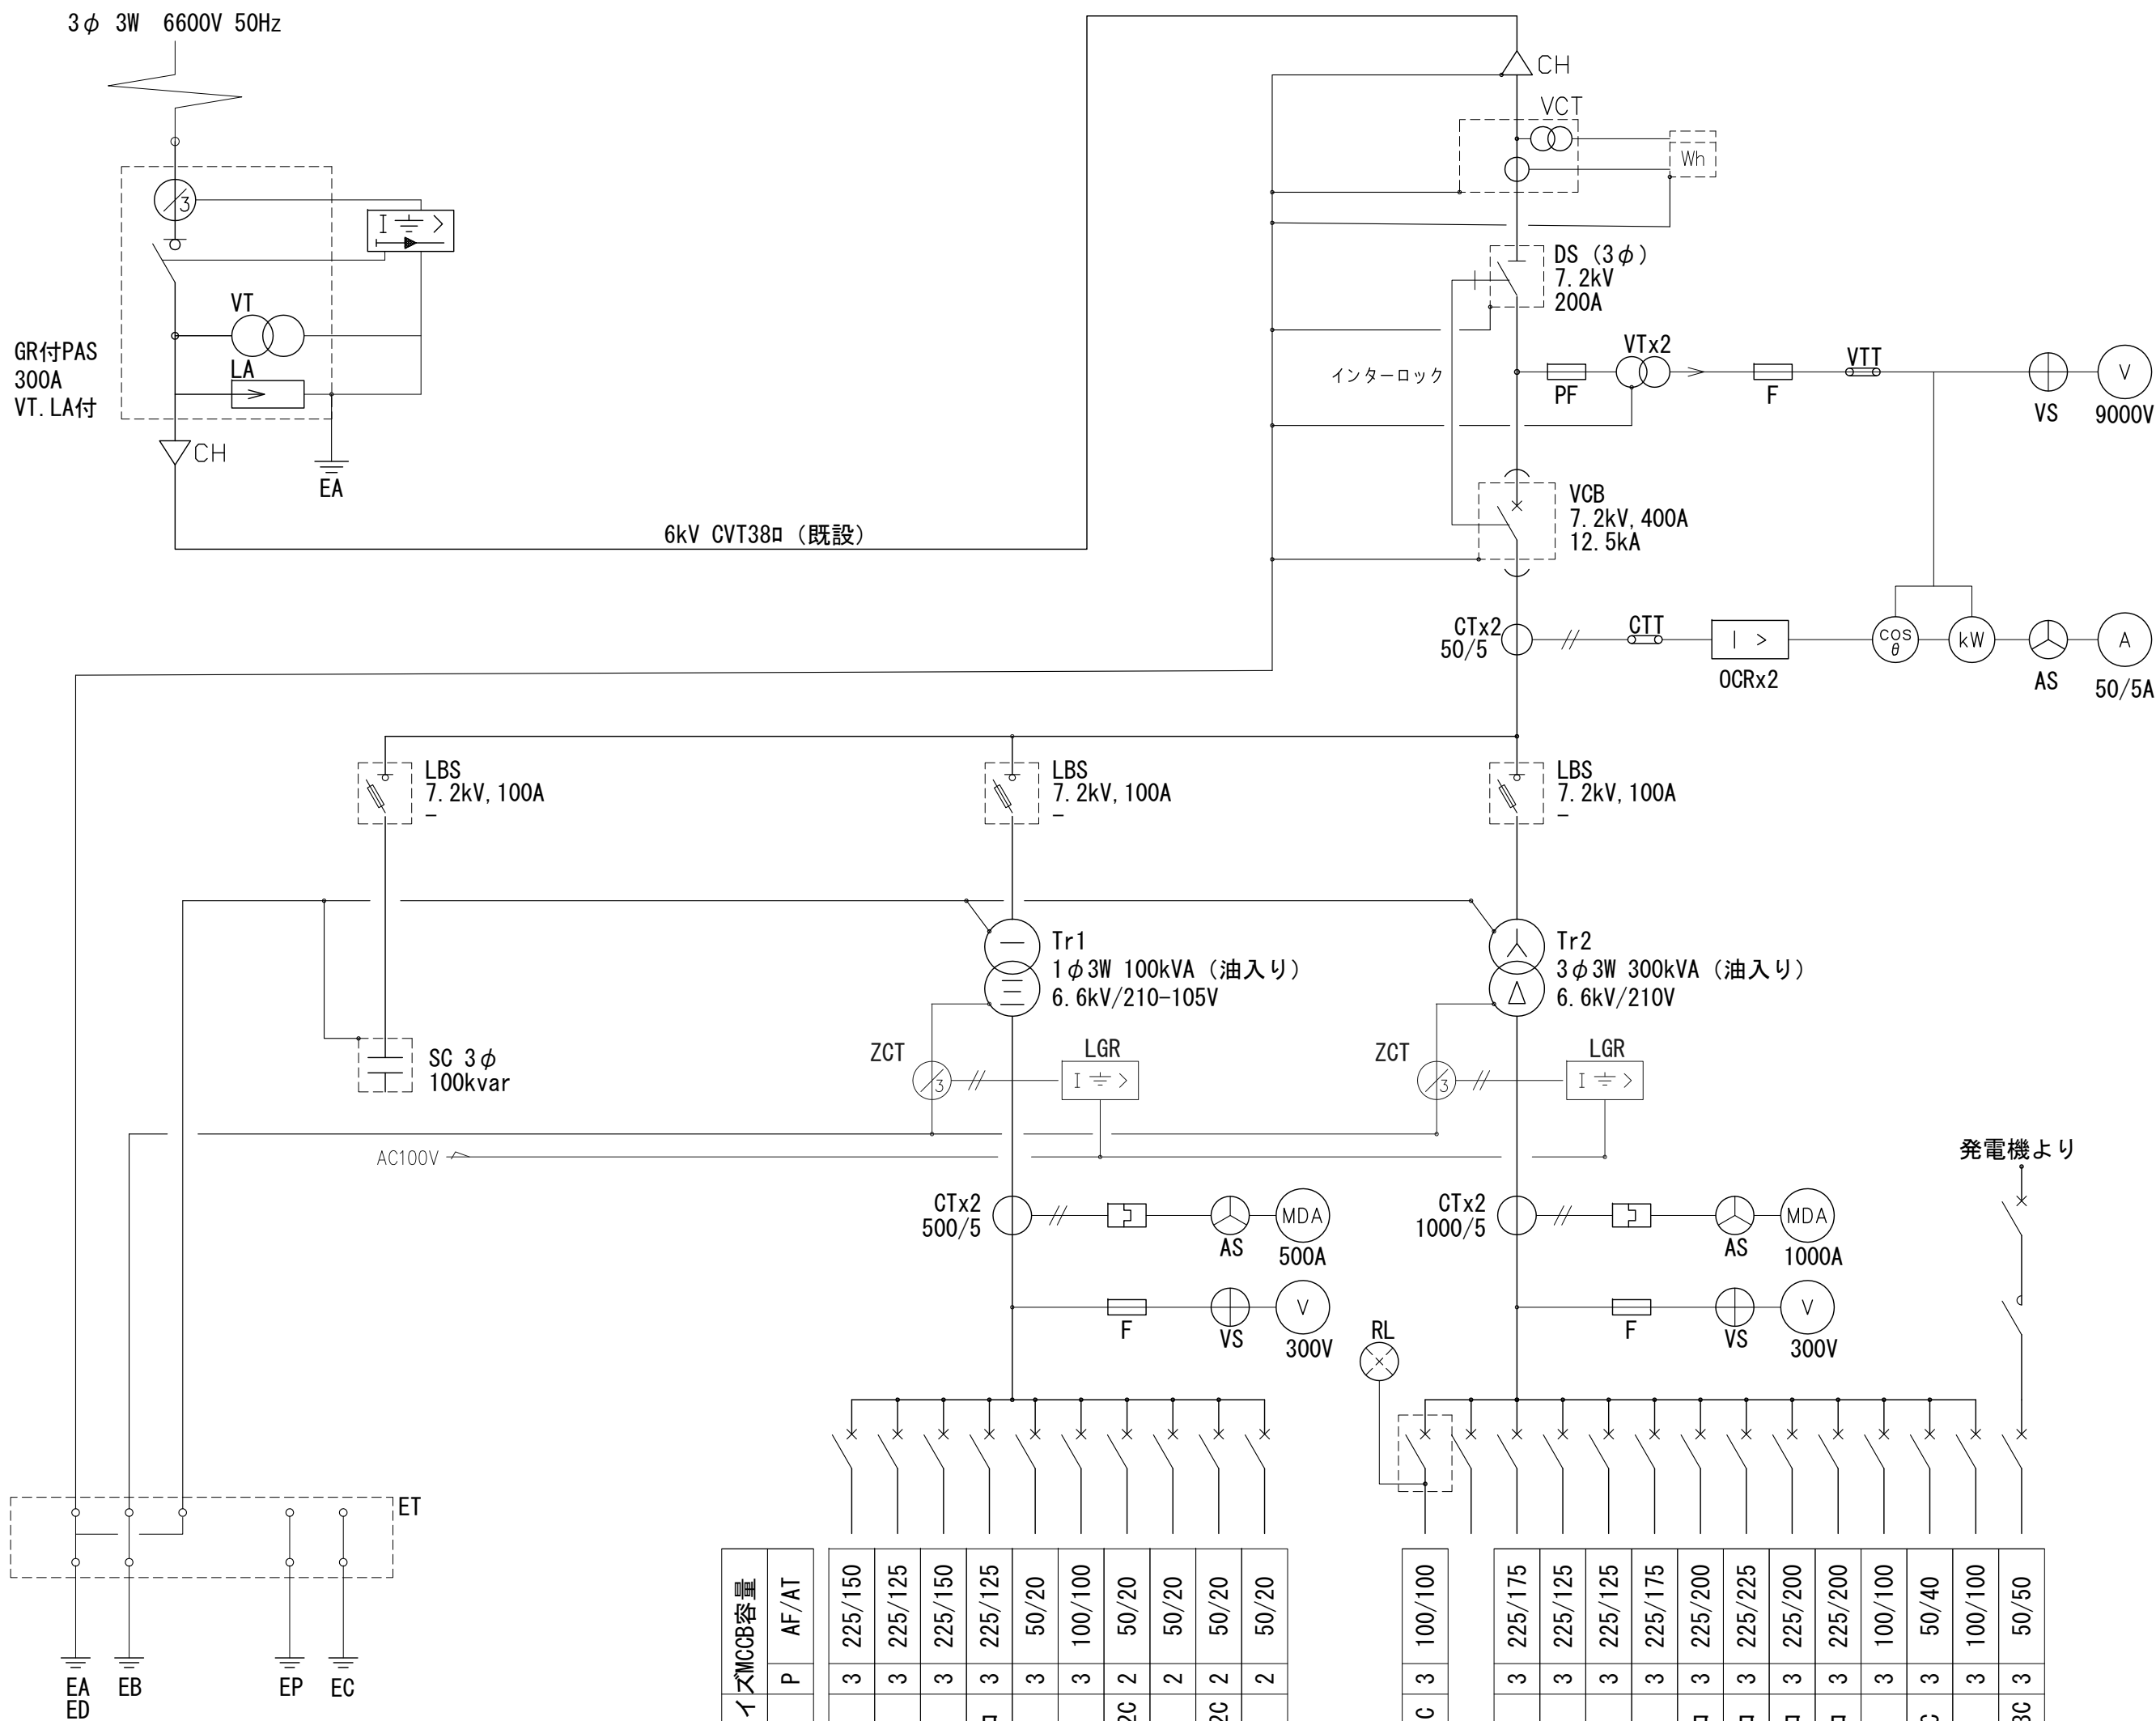

- 注記)
- 1) 受変電設備は、撤去とする。
 - 2) 高圧1次側ケーブルは撤去とする。
 - 3) PASは撤去とする。
 - 4) 引込柱は残置とする。
 - 5) 消防署・東京電力等へ協議及び届出を行うこと。

受変電設備 単線結線図


幹線 No.	負 荷 名 称	ケーブルサイズ 容量	WCB容量 P	AF/AT
L01	テナント1～7	19.0	CVT60□	3 225/150
L02	テナント8～14	21.0	CVT60□	3 225/125
L03	全体共用等	25.0	CVT60□	3 225/150
L04	飲食C/多目的ホール	30.0	CVT100□	3 225/125
L05	公園	4.0	CVT14□	3 50/20
-	売店	-	-	3 100/100
-	ポンプ室	-	CV5. 5□-2C	50/20
-	-	-	-	2 50/20
-	PGS	-	CV5. 5□-2C	50/20
-	所内電源	-	-	2 50/20

(kVA)

No. 1 電灯盤 99kVA


P01	発電機	15.0	FP22□-3C	3 100/100
P02	テナント共用	27.37	CVT60□	3 225/175
P03	市場共用	22.87	CVT60□	3 225/125
P04	全体共用等	18.0	CVT38□	3 225/125
P05	テナント1～7	30.0	CVT60□	3 225/175
P06	テナント8～14	35.0	CVT100□	3 225/200
P07	市場中央テナント	40.0	CVT100□	3 225/225
P08	飲食C	35.0	CVT100□	3 225/200
P09	多目的ホール	35.0	CVT100□	3 225/200
P10	浄化槽	15.0	CVT22□	3 100/100
P11	加圧給水	4.4	CV8□-3C	50/40
P12	予備	-	-	3 100/100
P13	エアポンプ	3.0	CV5. 5□-3C	50/50

No. 1 動力盤

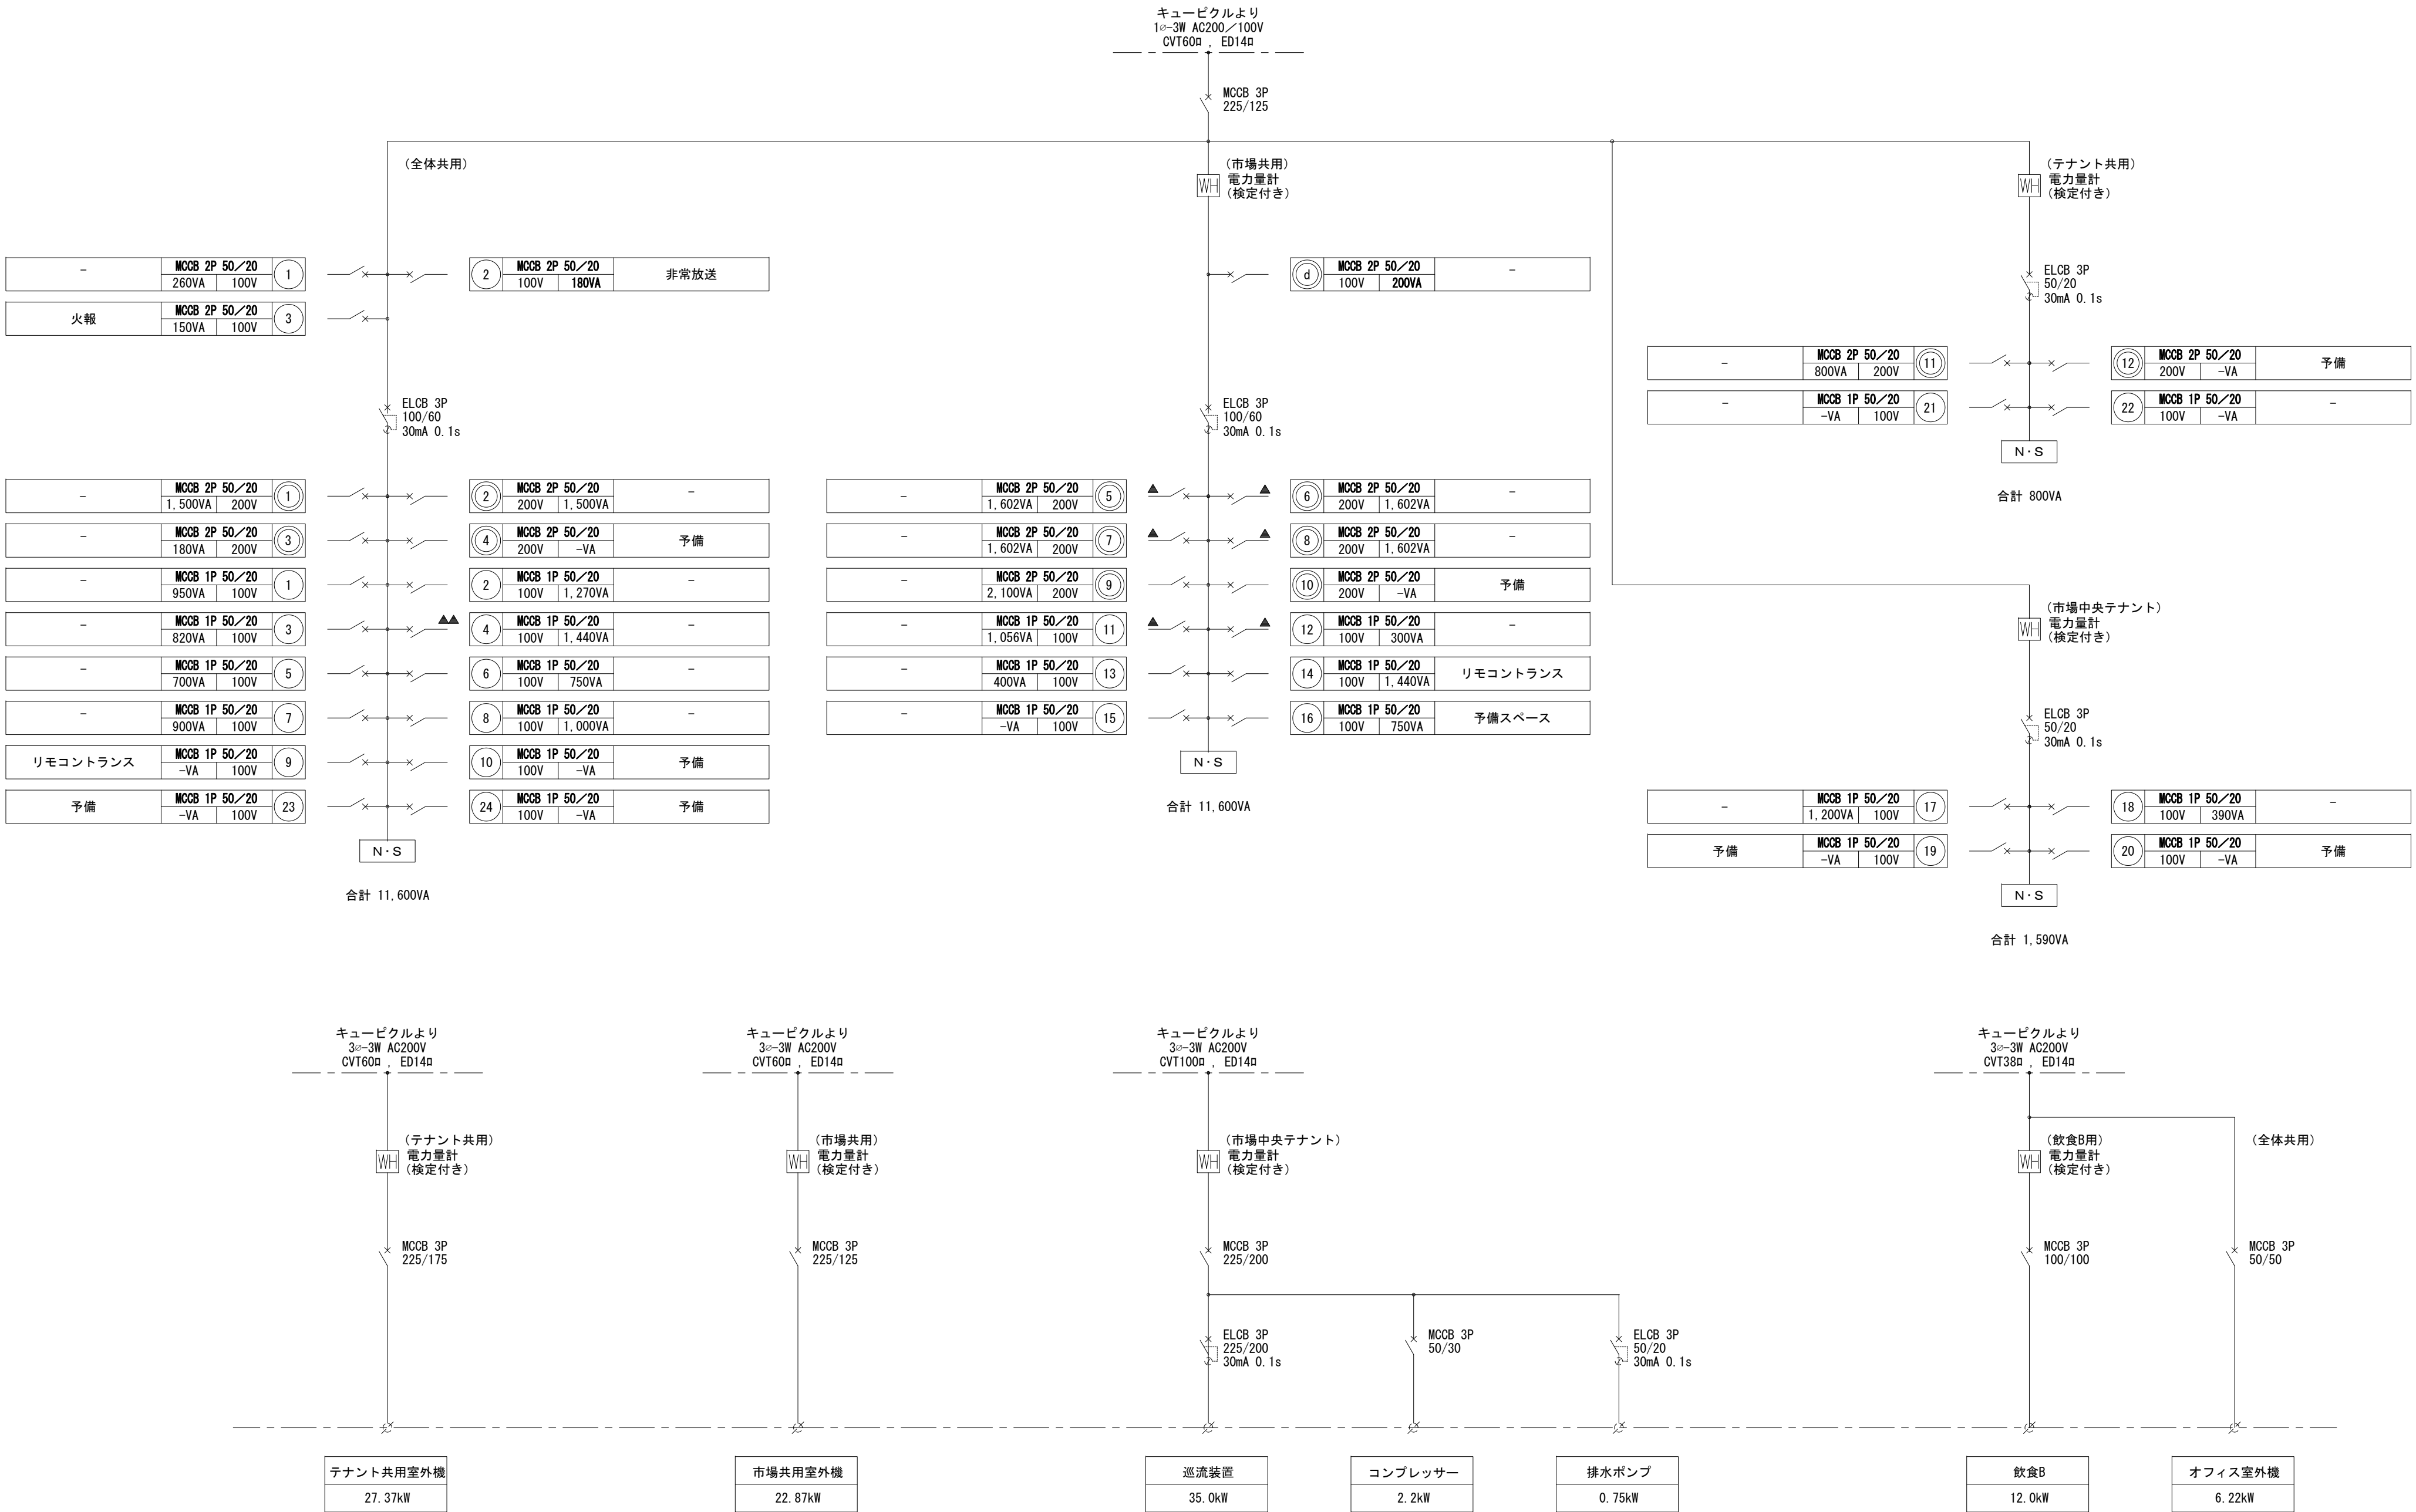


受変電設備 単線結線図





電灯・動力分電盤（LP-1） 単線結線図

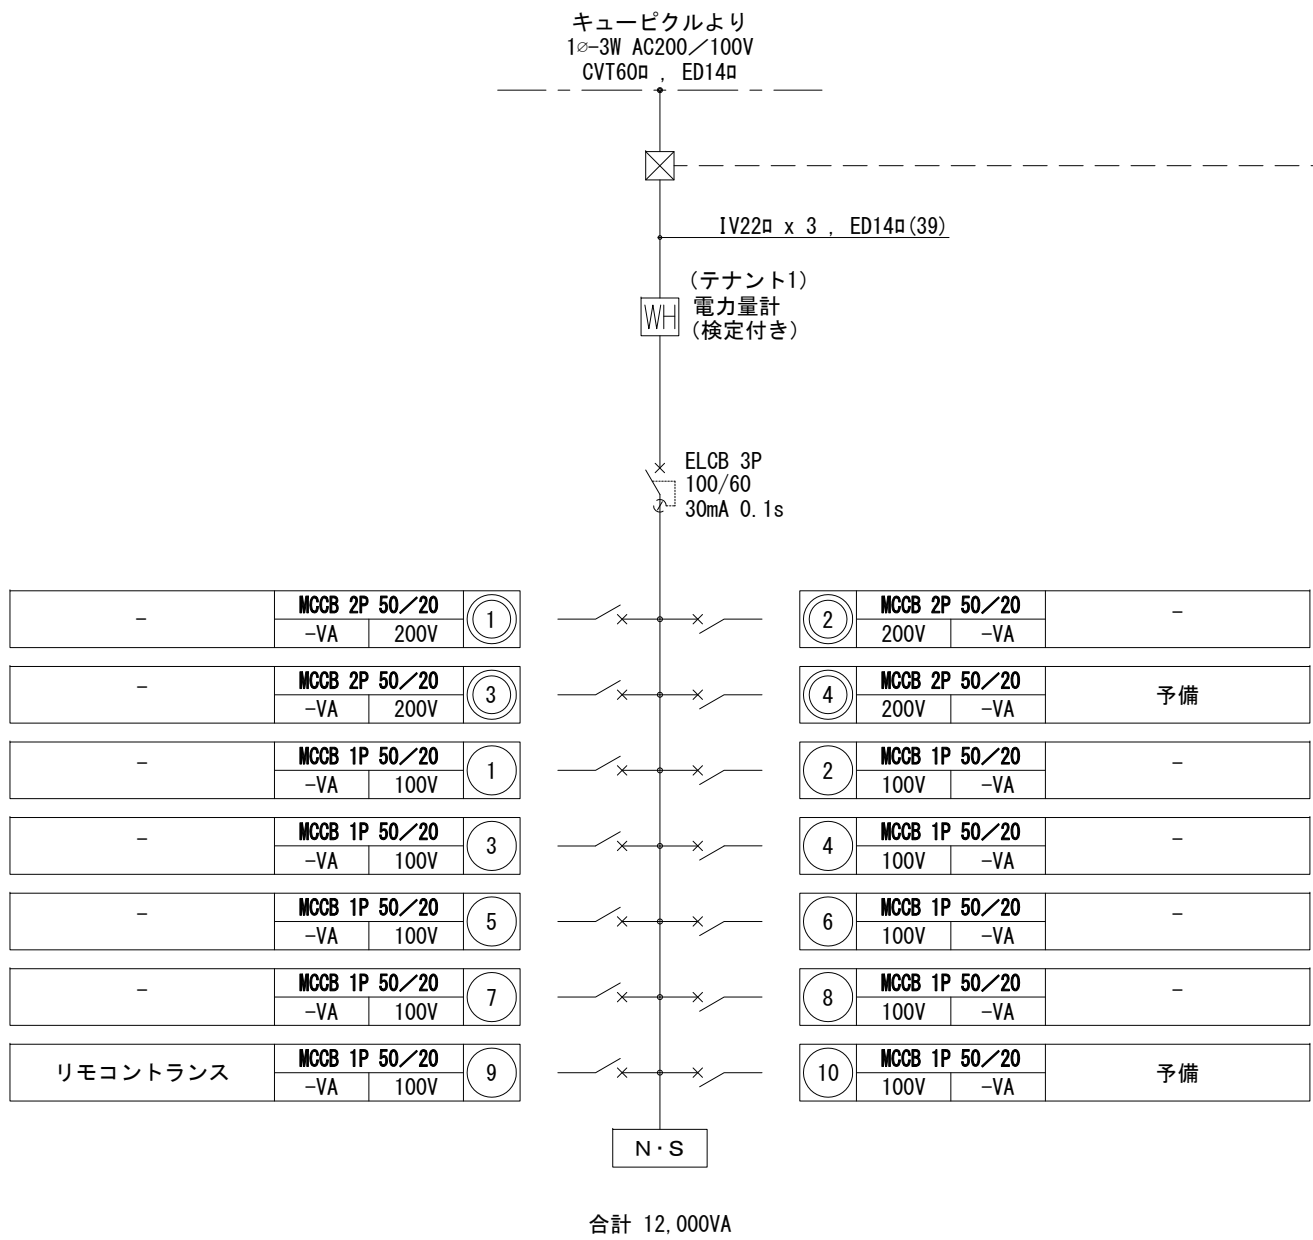

電灯・動力分電盤（LP-2） 単線結線図

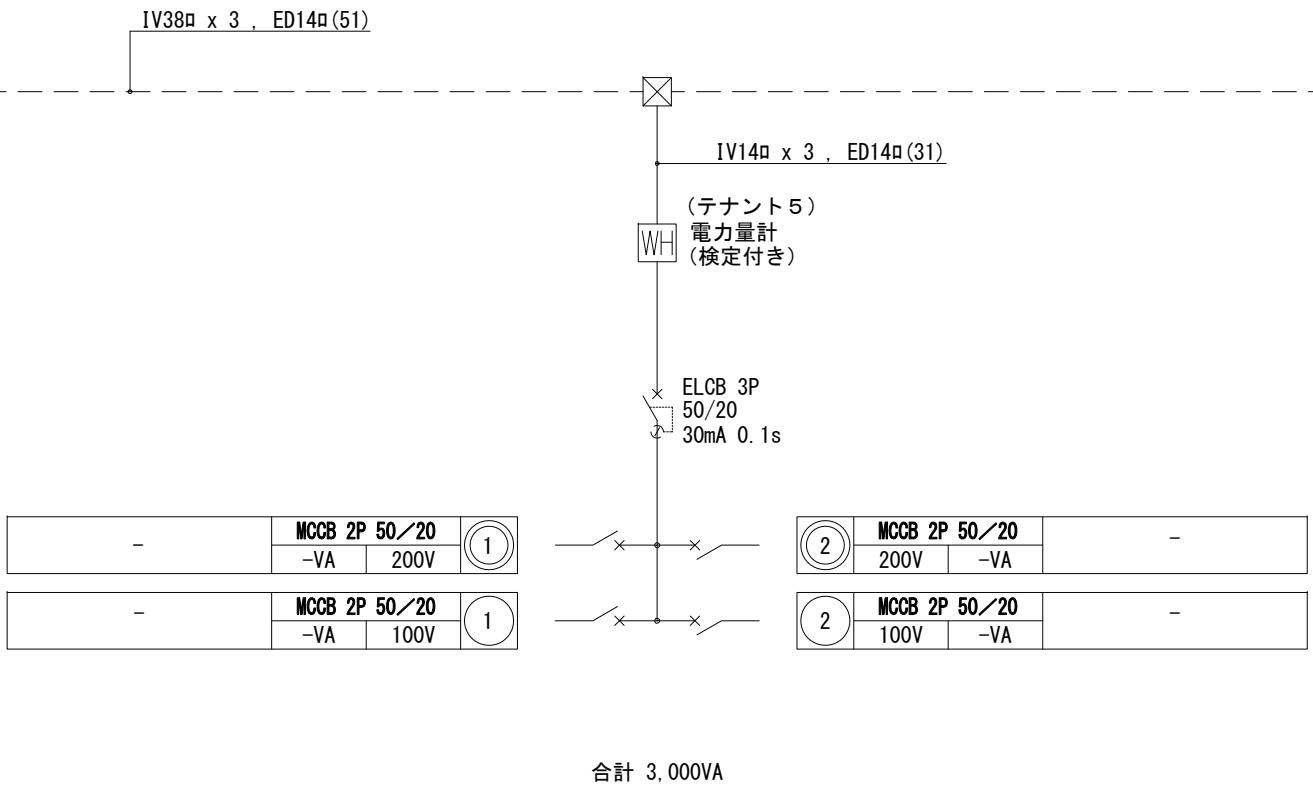

電灯・動力分電盤（LP-3） 単線結線図

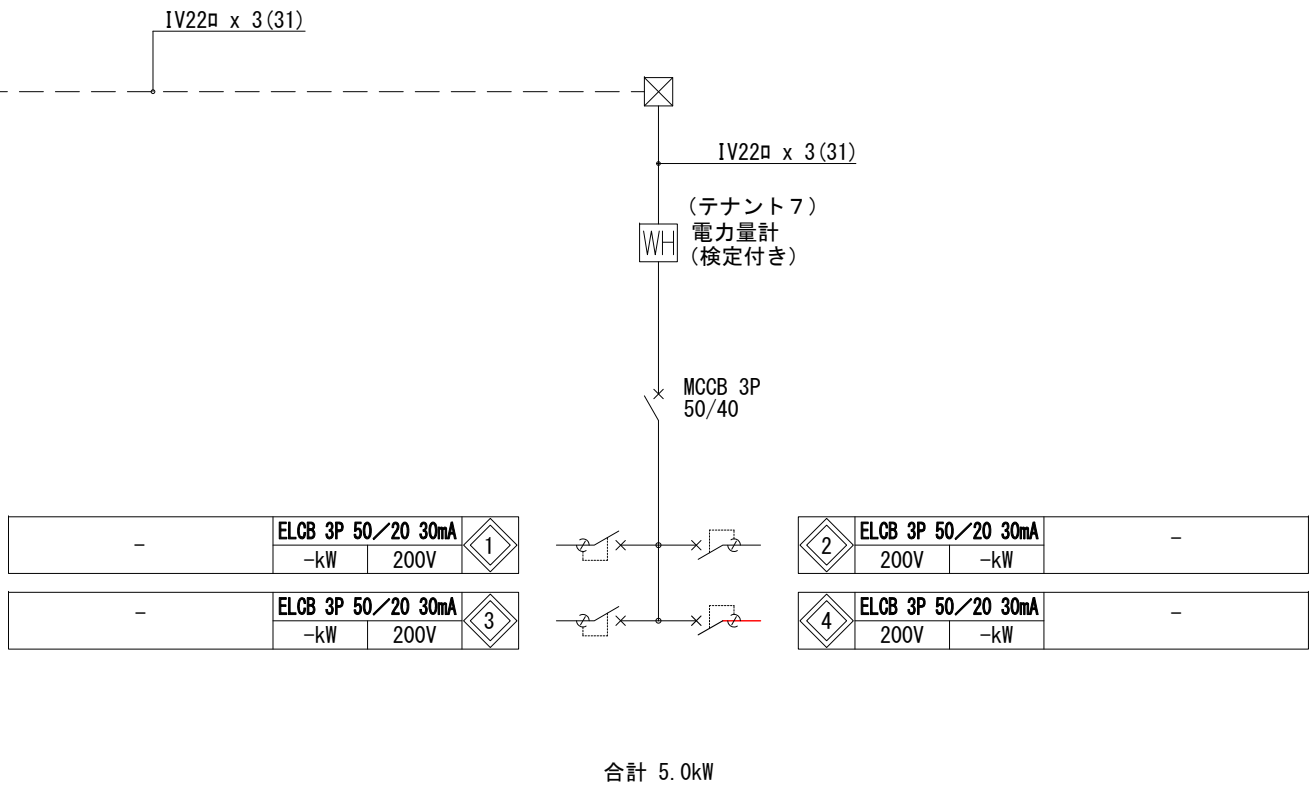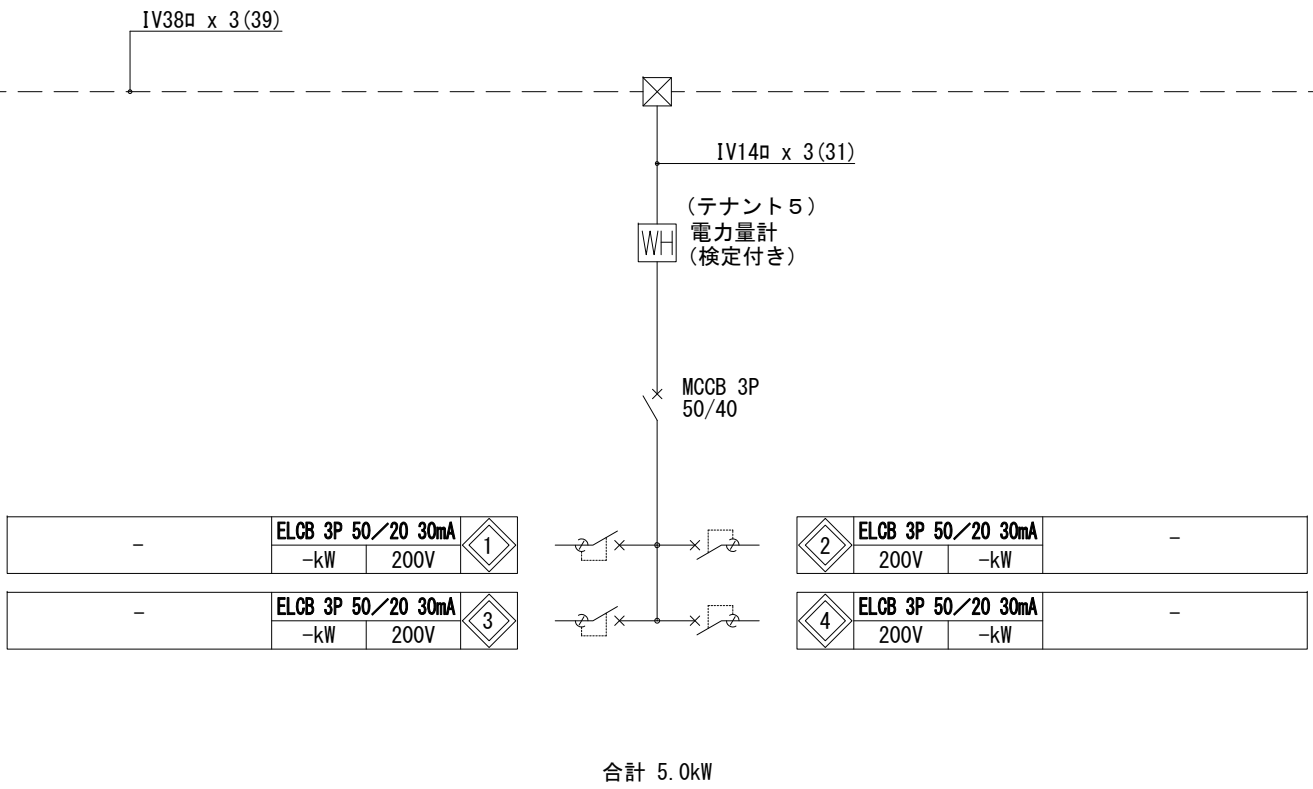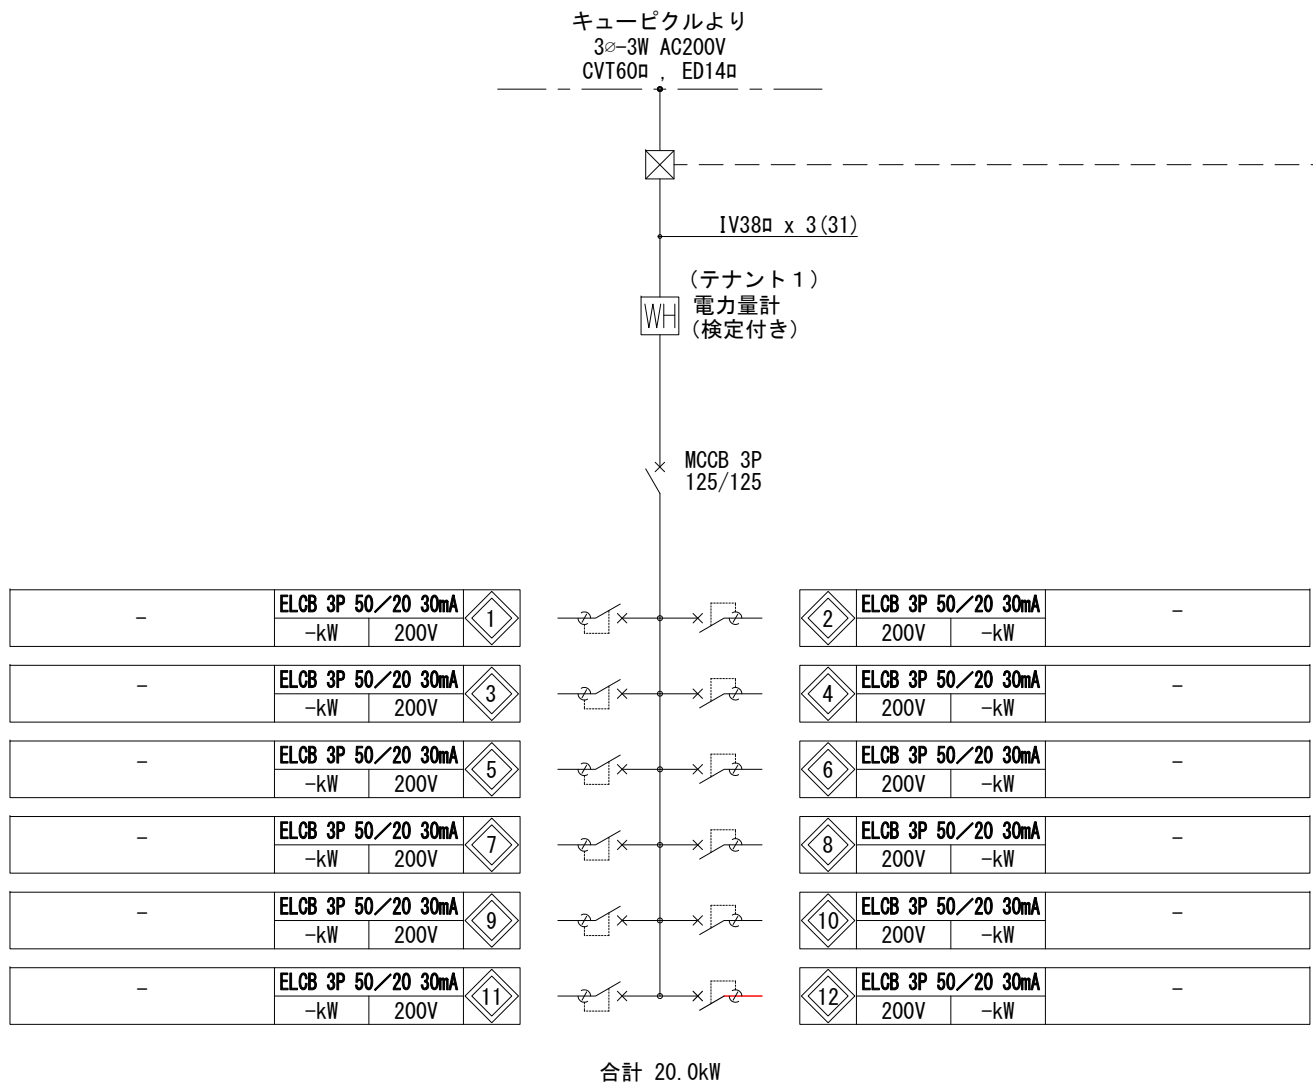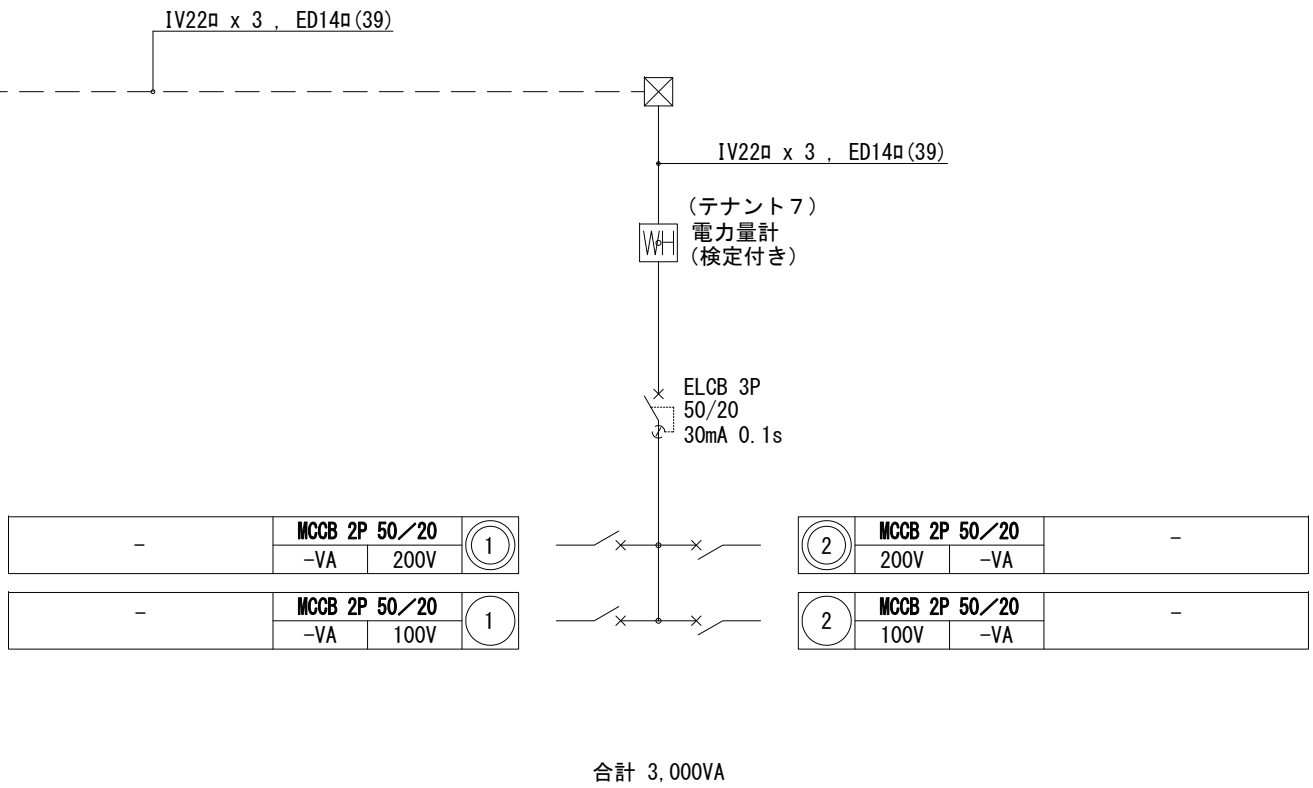

特記事項

BIKEN株式会社
美建設計

〒294-0045
千葉県船山市北条1355-45
一般建築士事務所千葉県知事登録
第1-2310-9001号
岩崎一博

TEL 0470-22-3764 (代)
FAX 0470-22-3785

CHECKED DRAWN

PROJECT ■ 道の駅くら潮風王国大規模改修工事（電気設備工事）

DATE ■ 2026・03・10


NO ■ E-050

ITEMS ■ 分電盤 単線結線図 (2) (LP-1,2,3) (既設)


SCALE ■ S=N/S

—

電灯・動力分電盤 (LP-4) 単線結線図

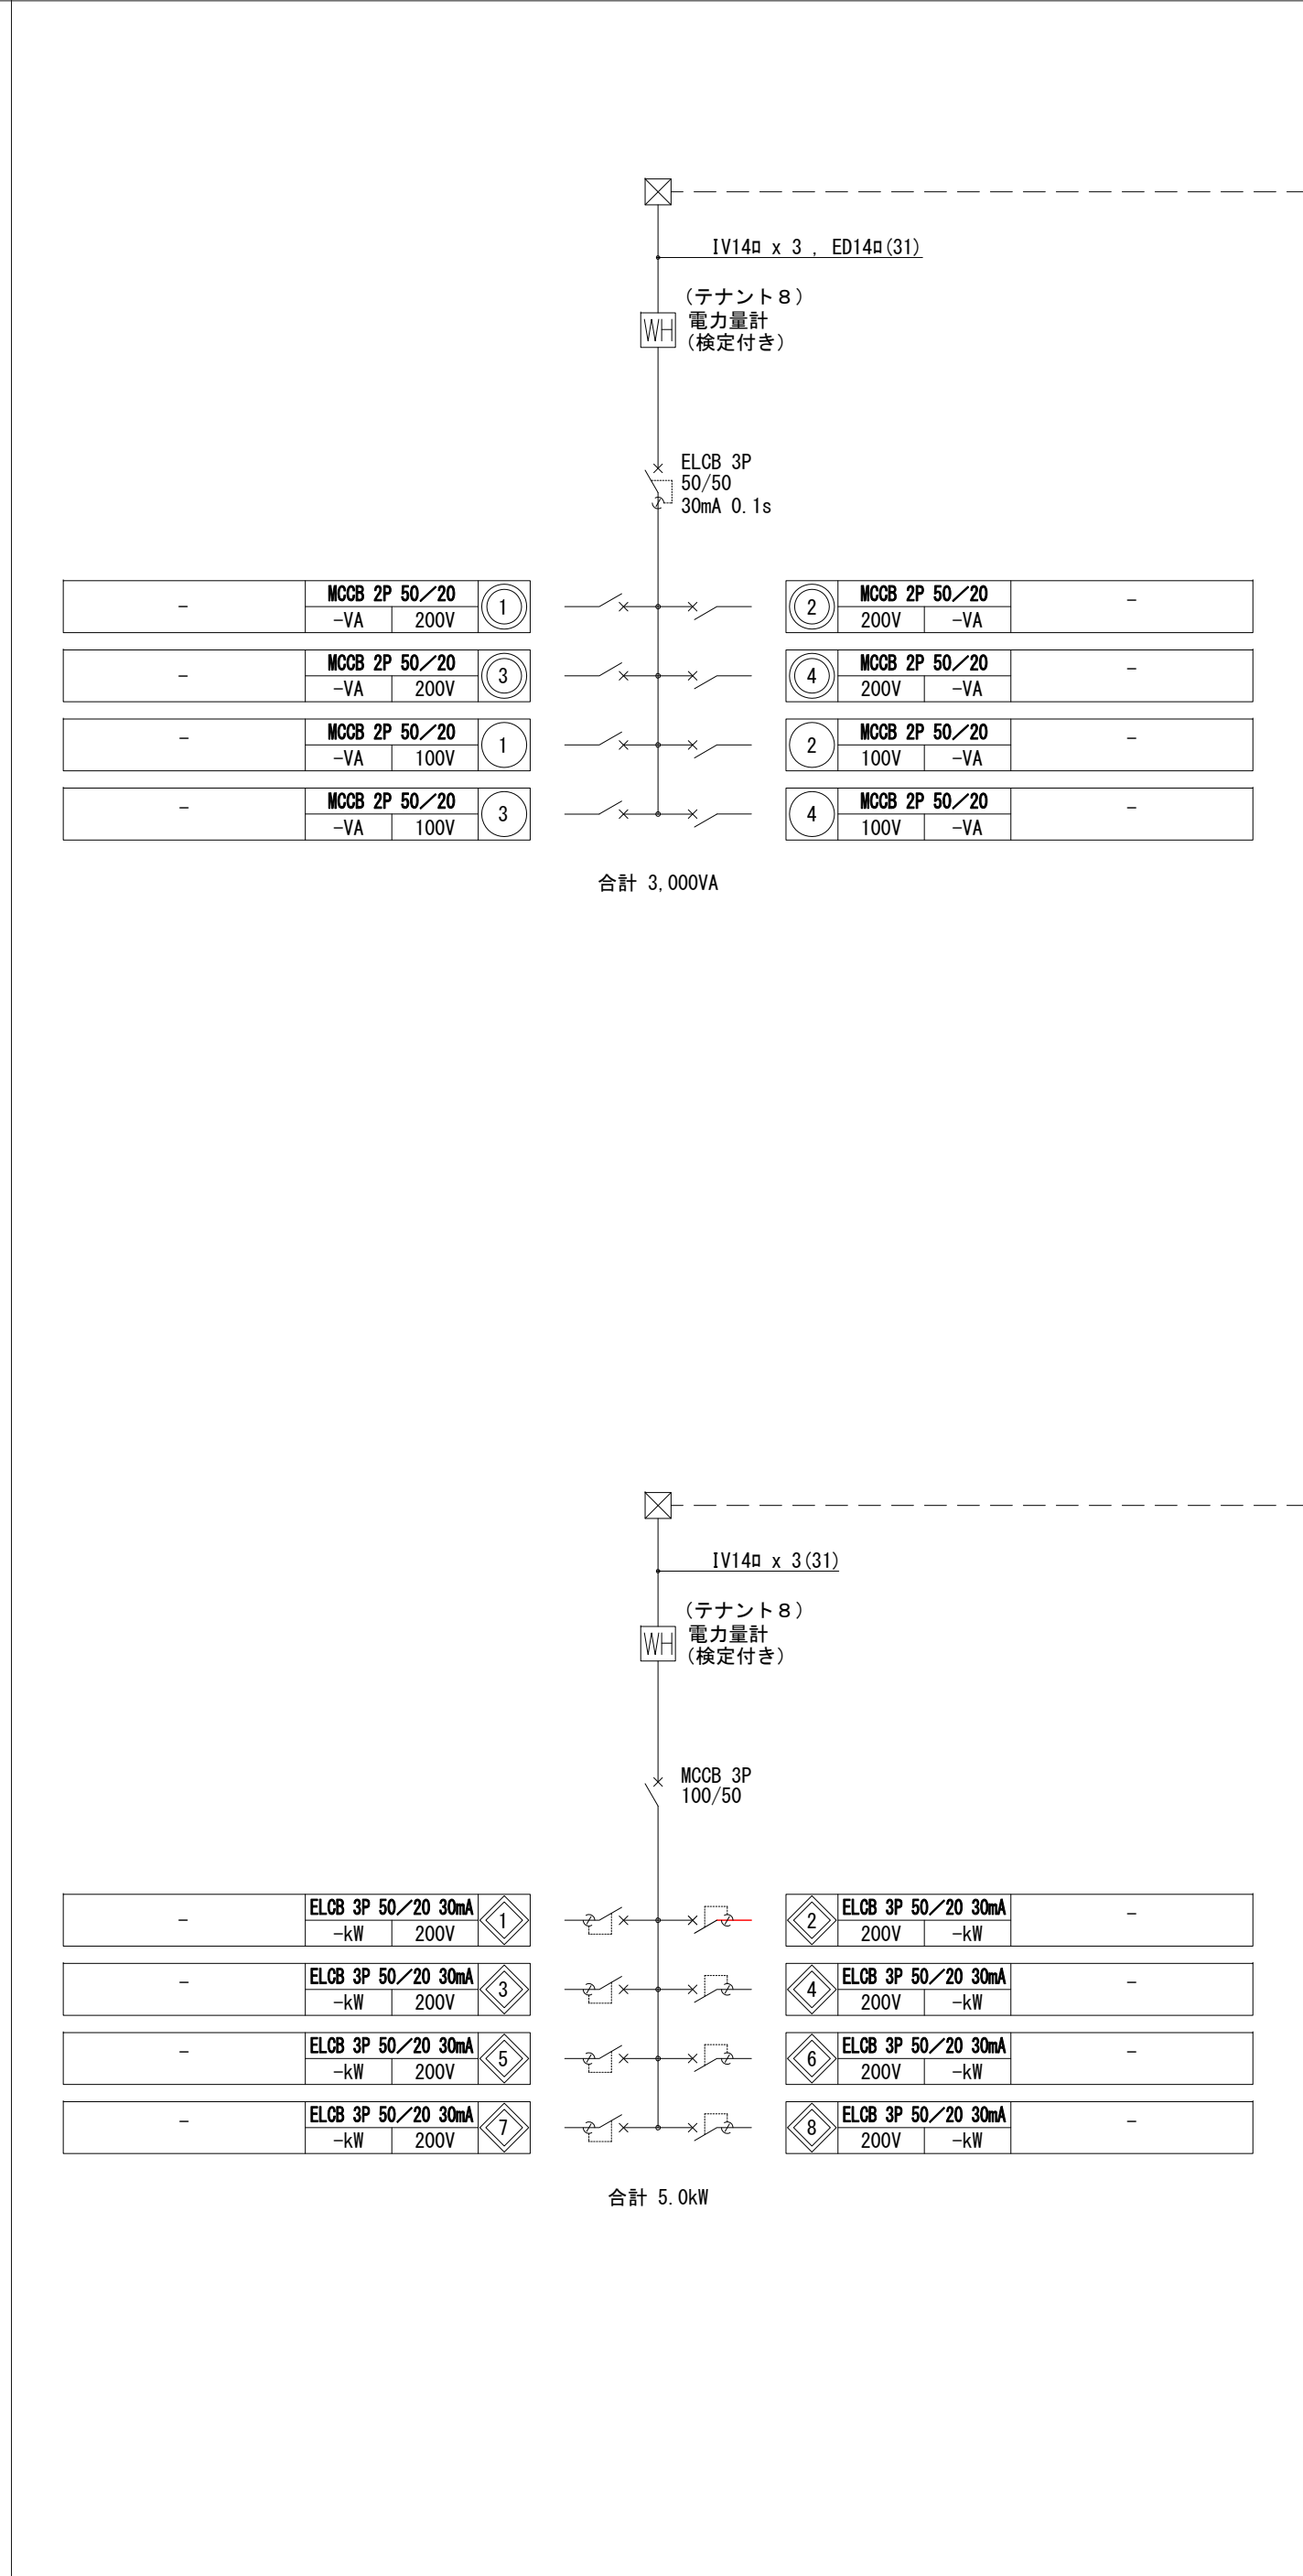

電灯・動力分電盤 (LP-5) 単線結線図


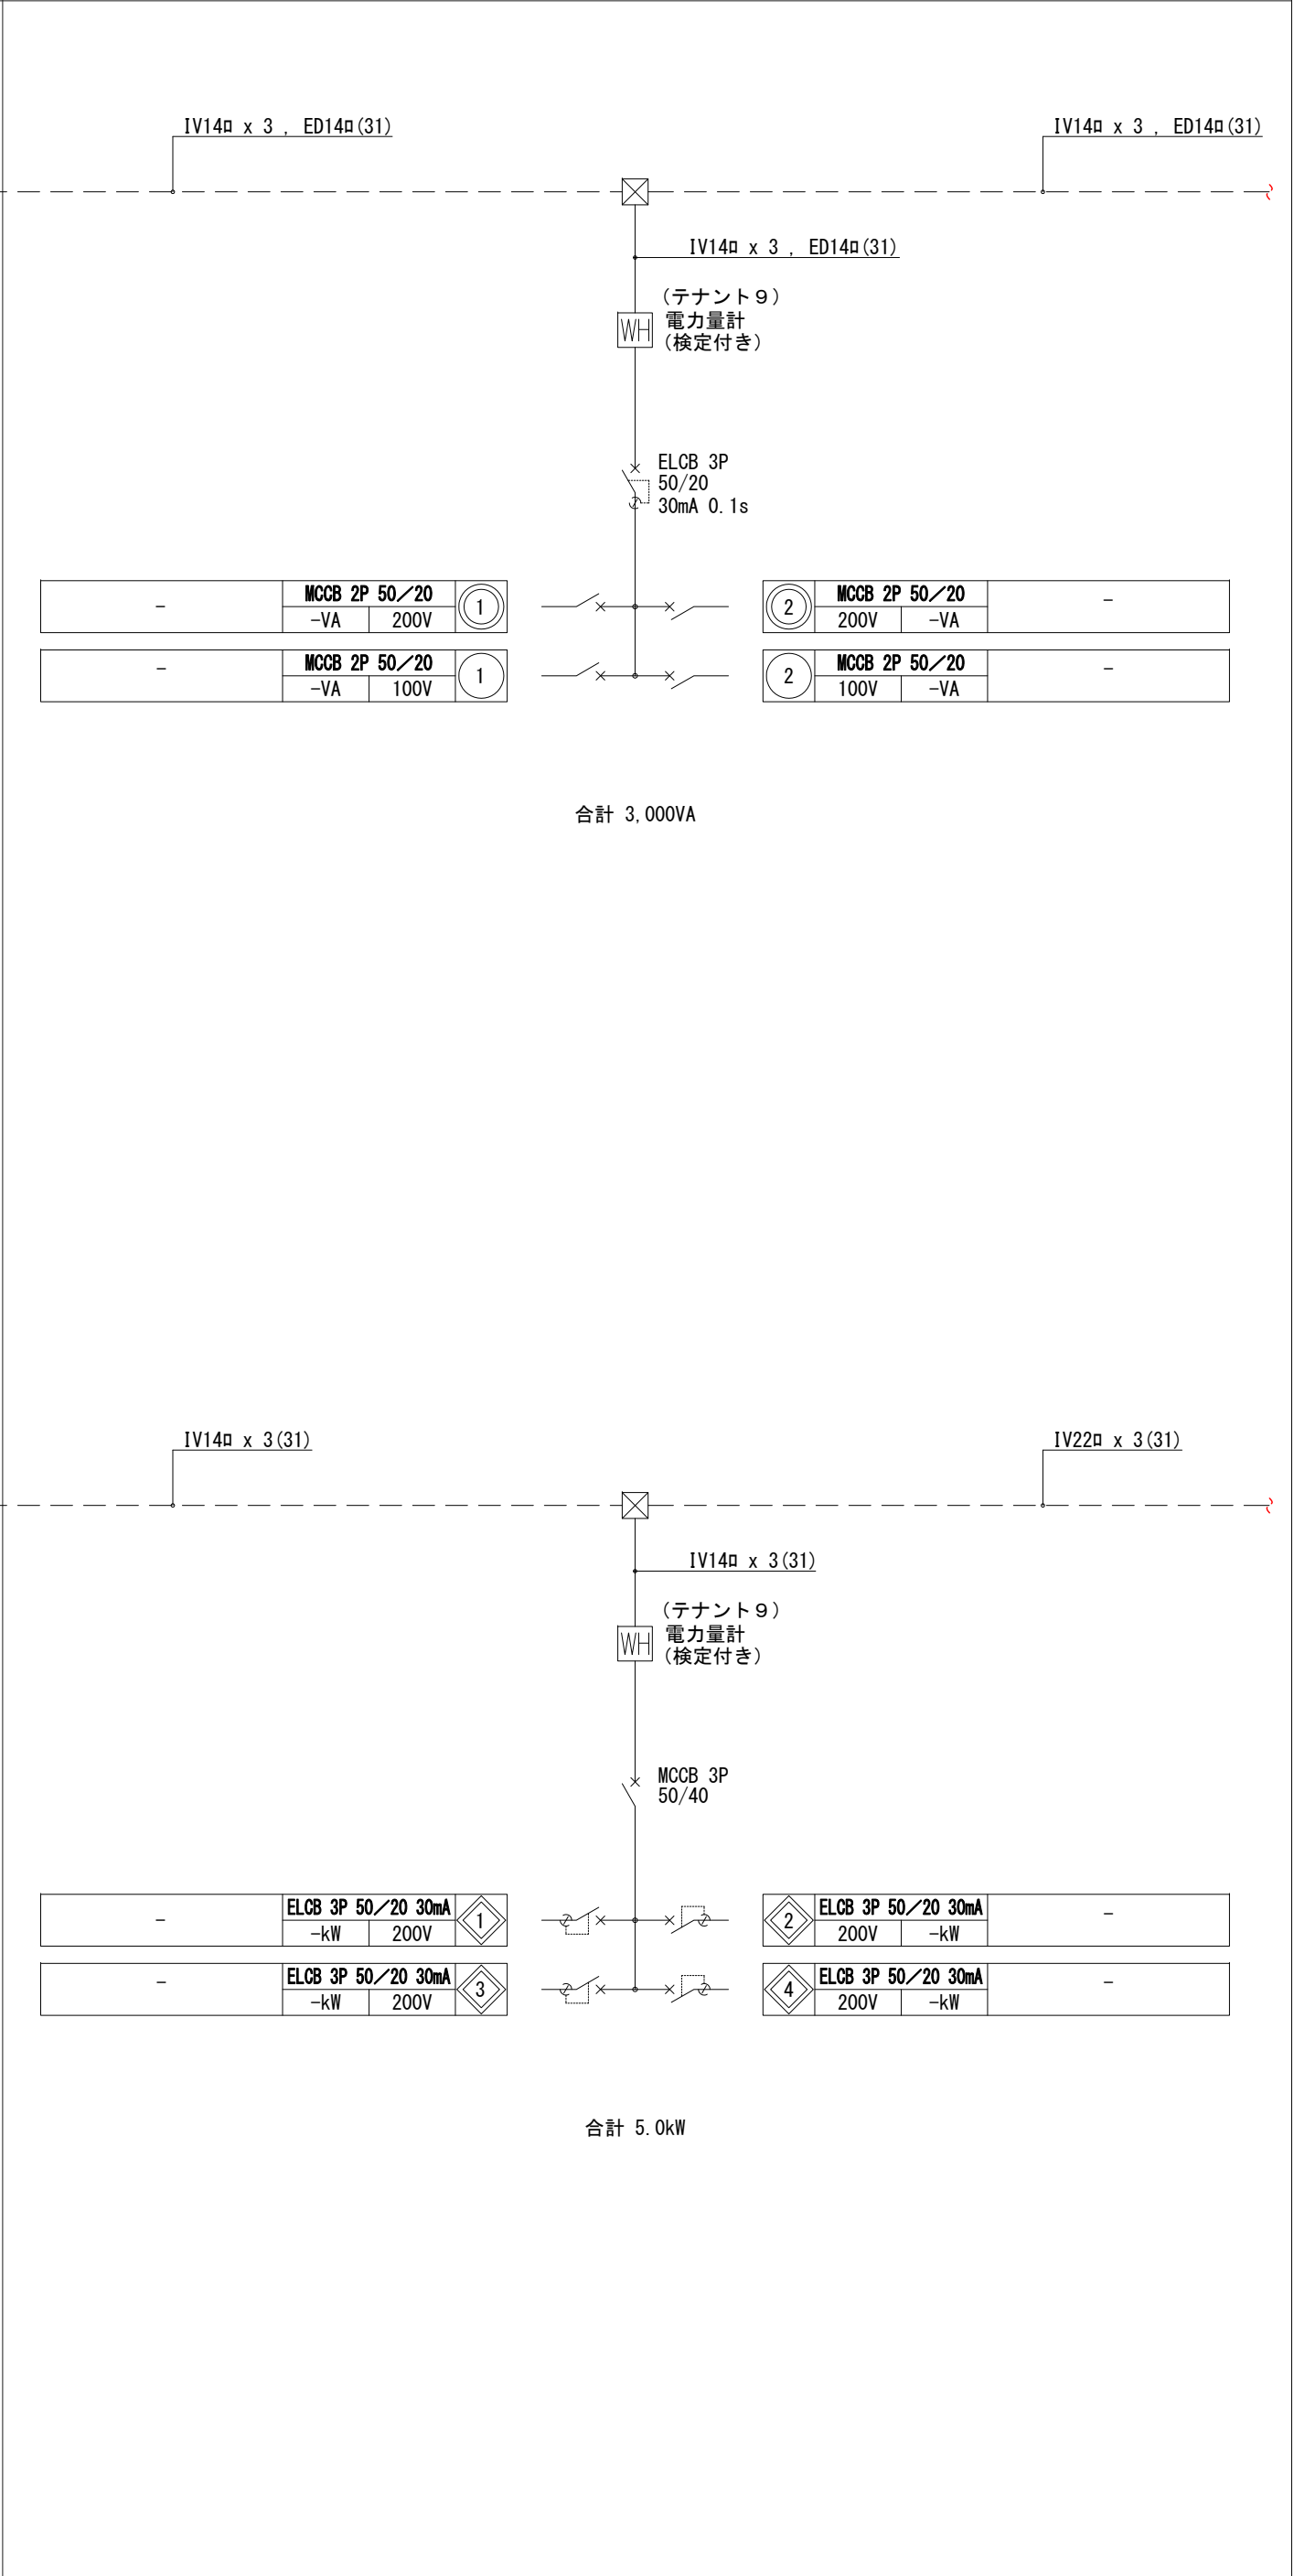


〒294-0045 TEL. 0470-22-3764 (代)
千葉県船山市北条1355-45 FAX. 0470-22-3785
一級建築士事務所千葉県知事登録 第1-2310-9001号
一級建築士大臣登録 第 246699号 岩崎一博



PROJECT	道の駅ちくら潮風王国大規模改修工事（電気設備工事）
ITEMS	分電盤 単線結線図 (3) (LP-4, 5) (既設)

NO 000 E-051



電灯・動力分電盤（LP-8） 単線結線図

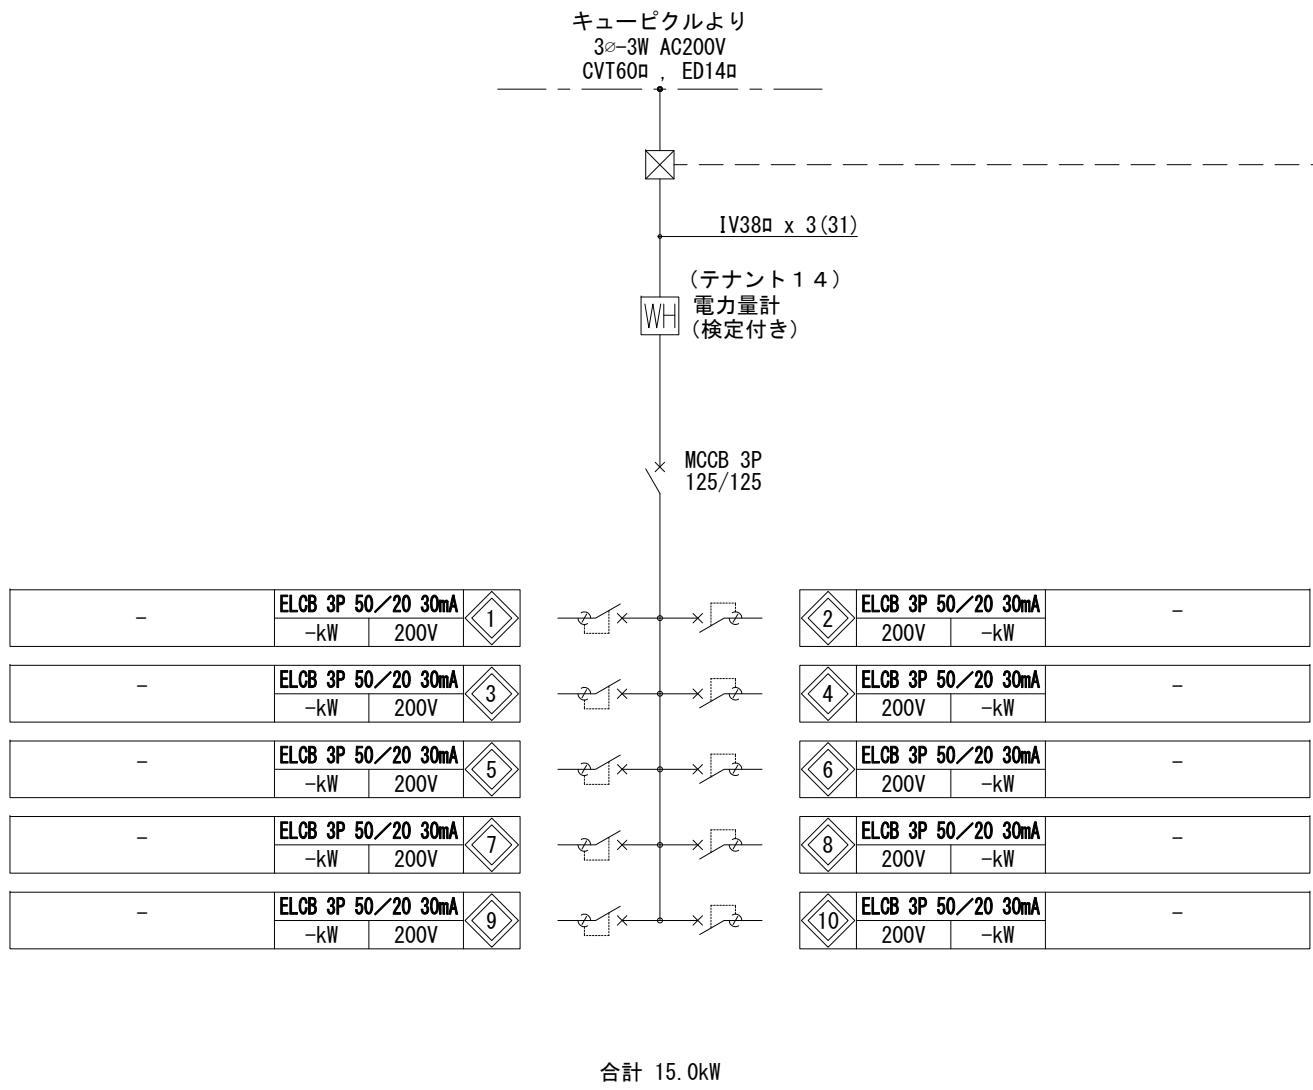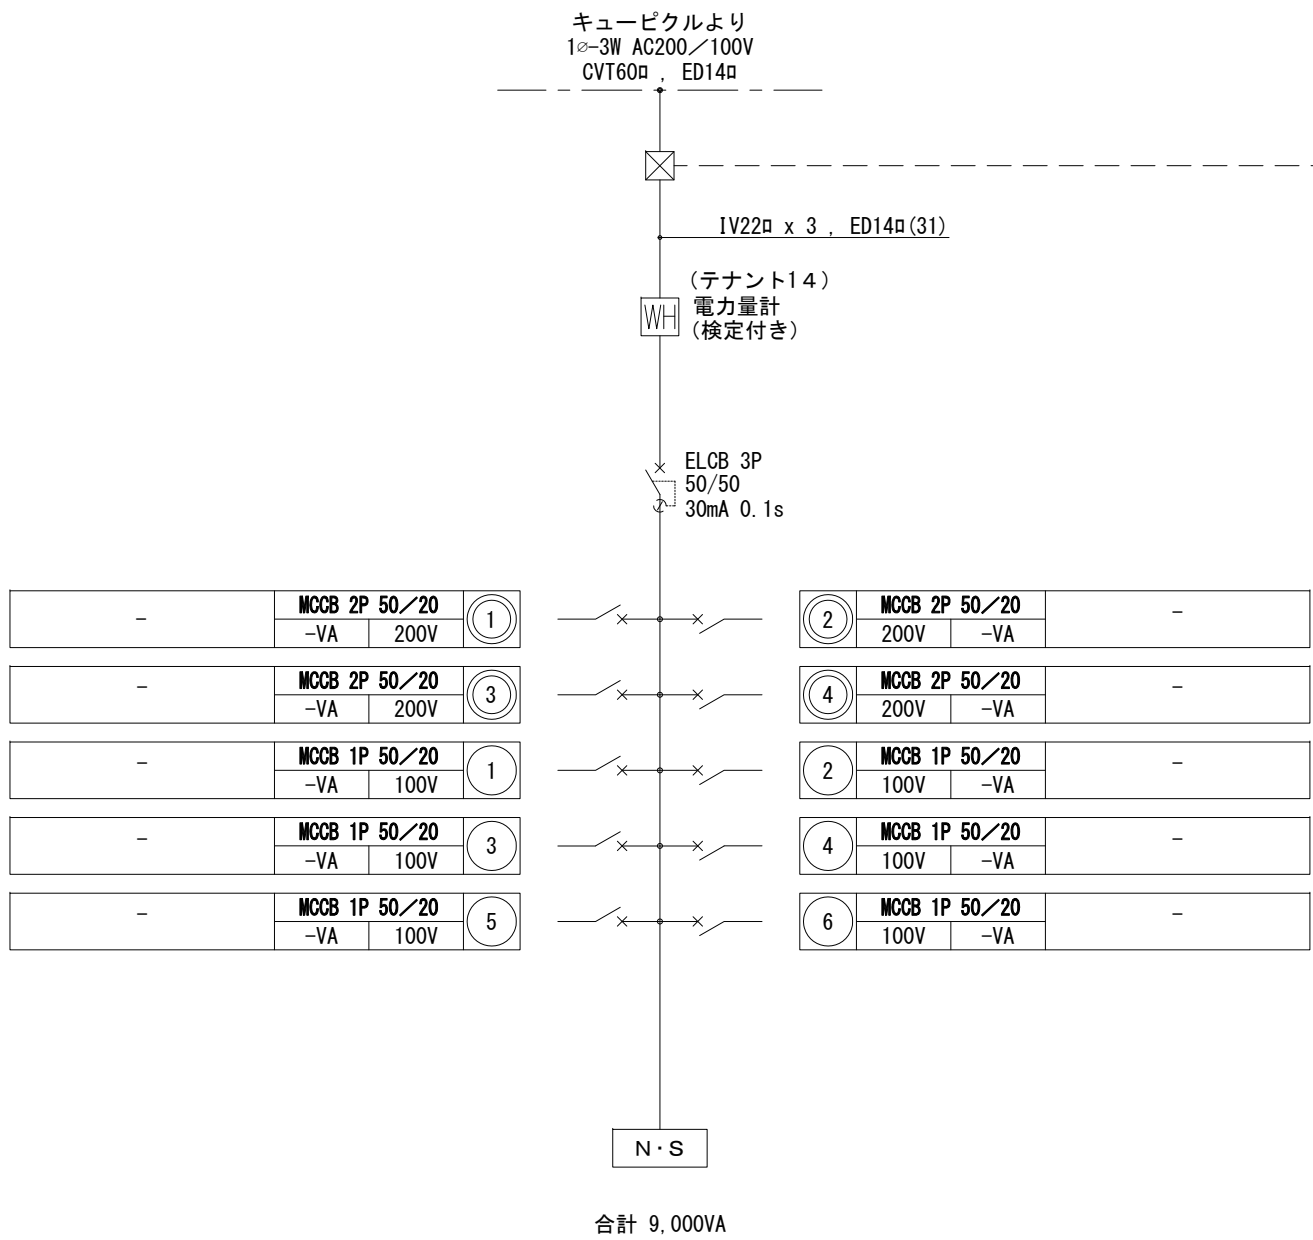

電灯・動力分電盤（LP-7） 単線結線図

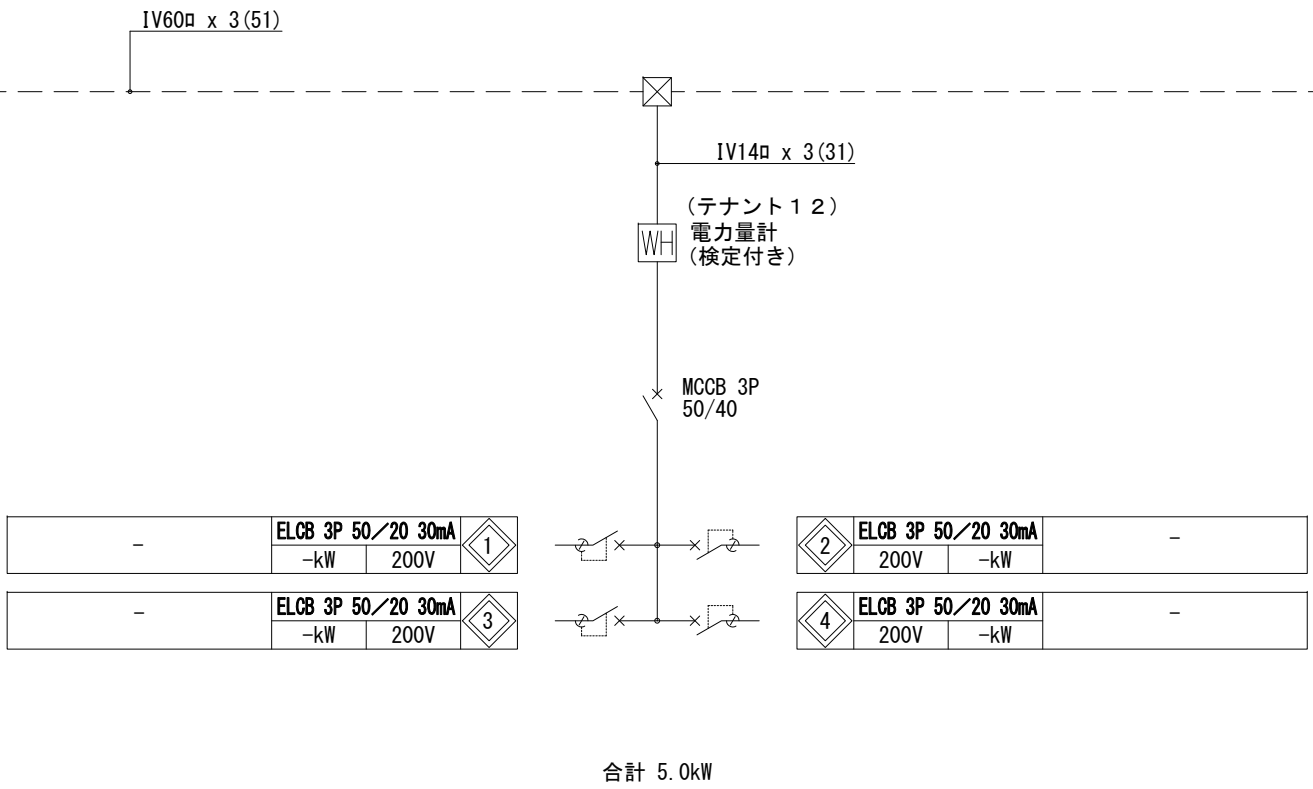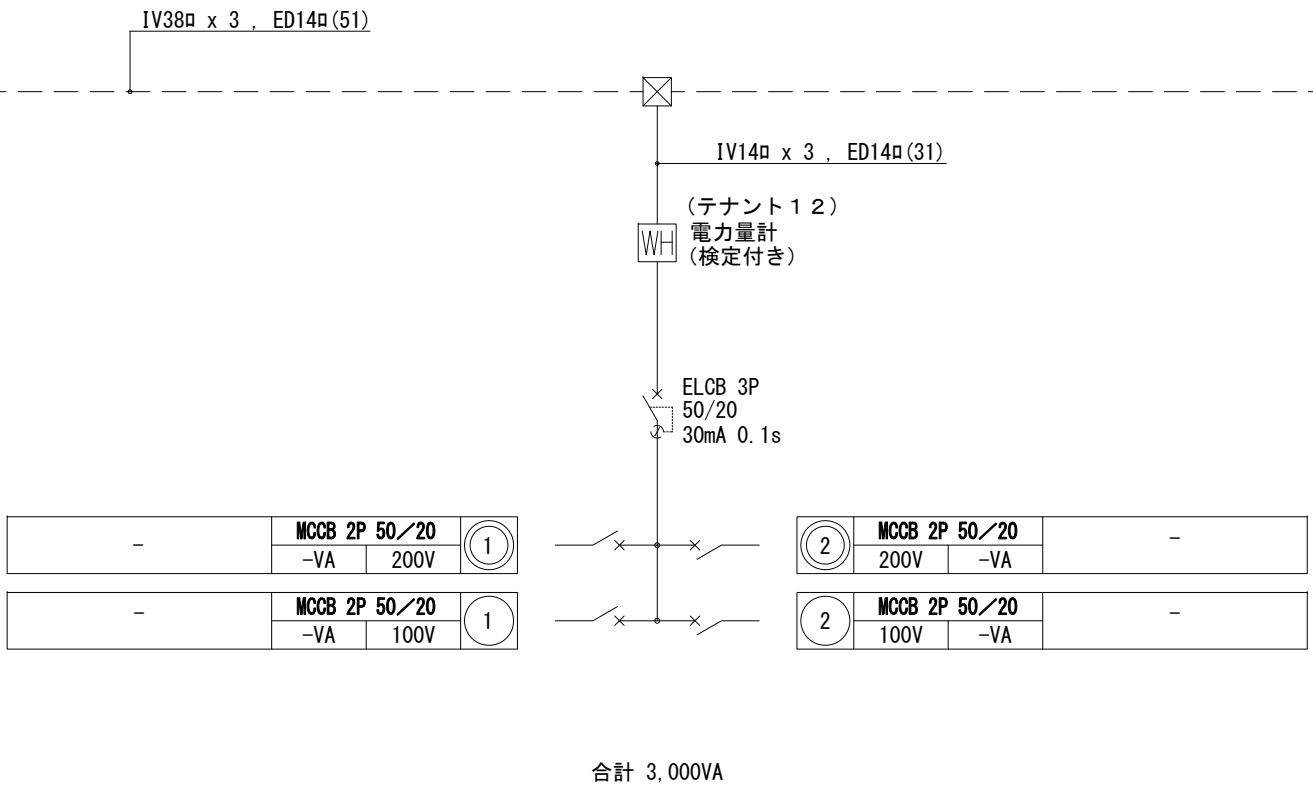

電灯・動力分電盤（LP-6） 単線結線図

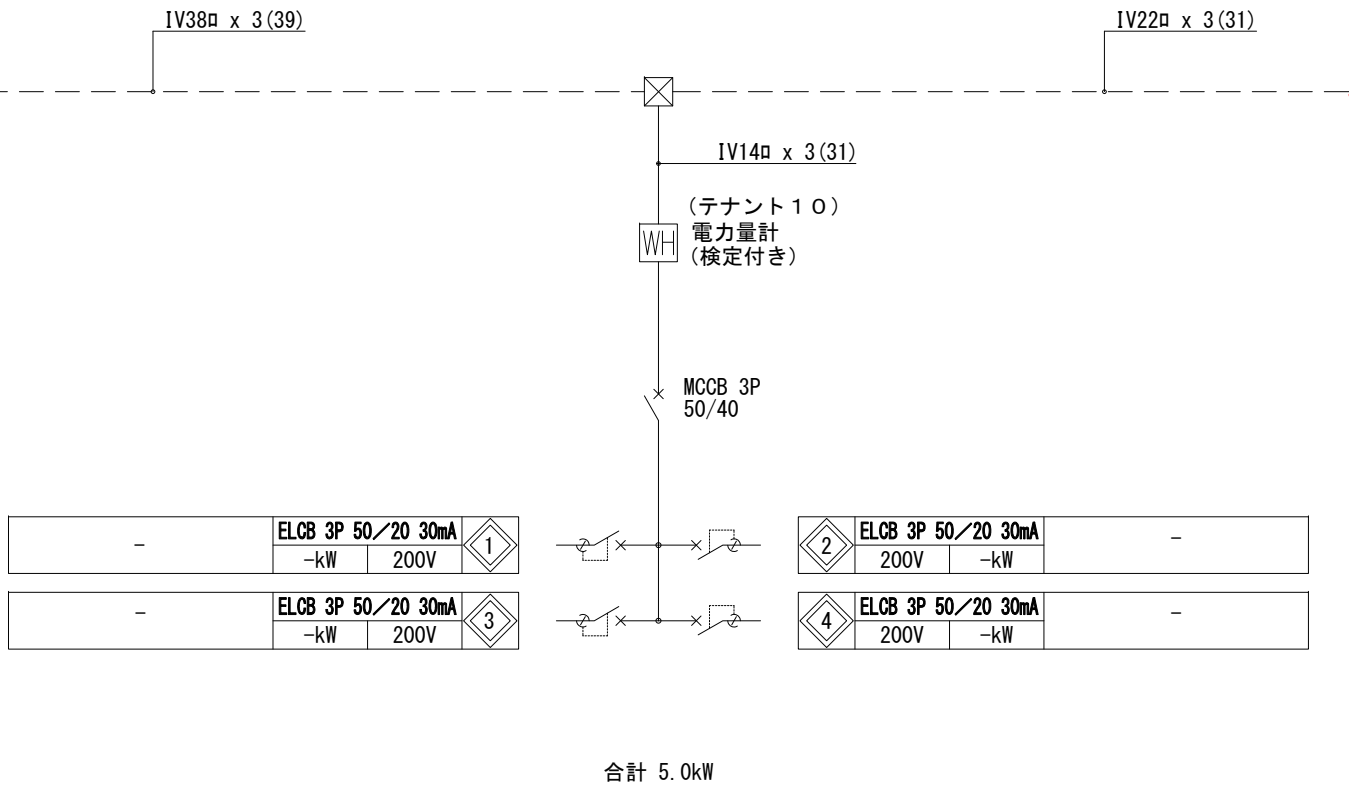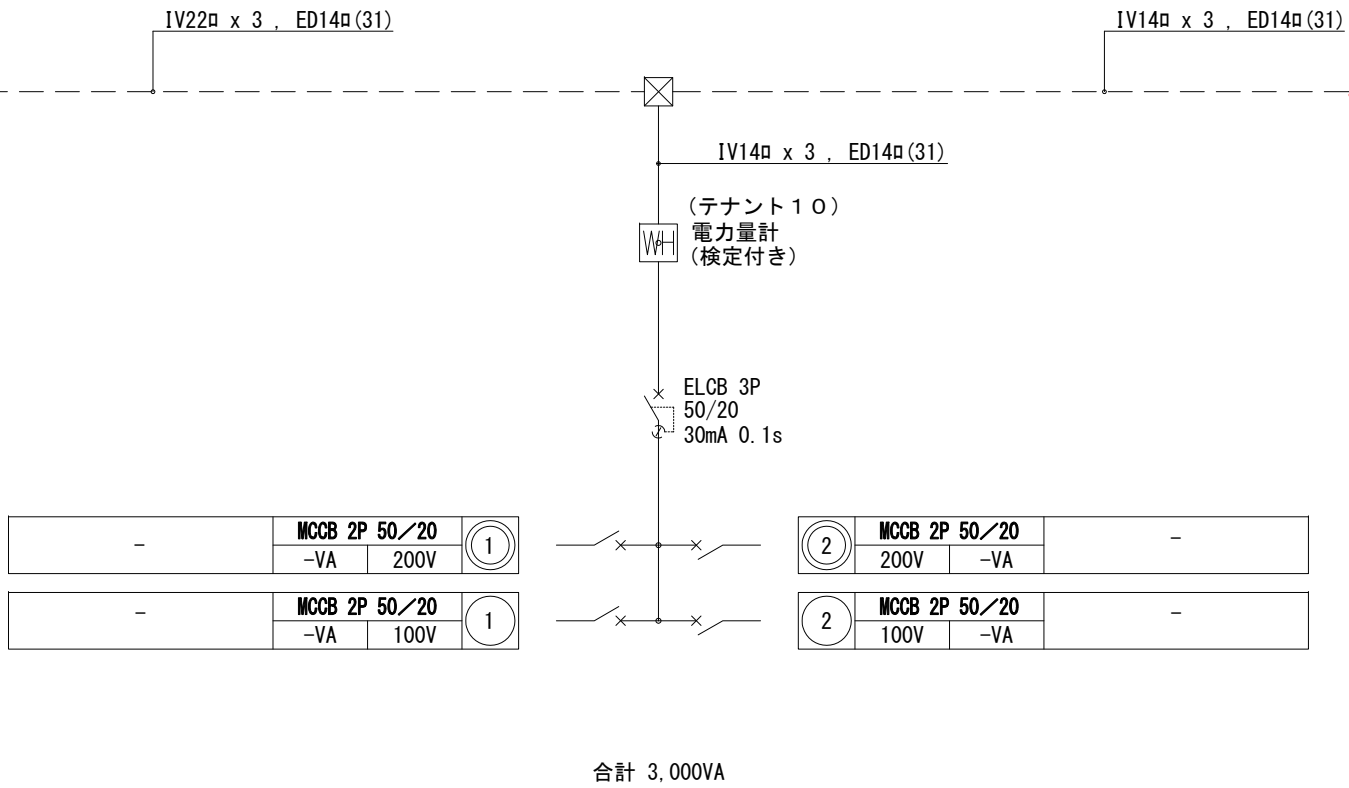

特記事項

BIKEN株式会社
美建設計

〒294-0045
千葉県船山市北条1355-45
一般建築士事務所千葉県知事登録
第一級建築士大臣登録
TEL. 0470-22-3764 (代)
FAX. 0470-22-3785
第一級建築士事務所千葉県知事登録
第一級建築士大臣登録
第 246699号 岩崎一博

CHECKED DRAWN

PROJECT ■ 道の駅ちくろ潮風王国大規模改修工事（電気設備工事）



DATE ■ 2026・03・10

ITEMS ■ 分電盤 単線結線図 (4) (LP-6,7,8) (既設)



SCALE ■ S=N/S

NO ■ E-052



電灯・動力分電盤（LP-9） 単線結線図

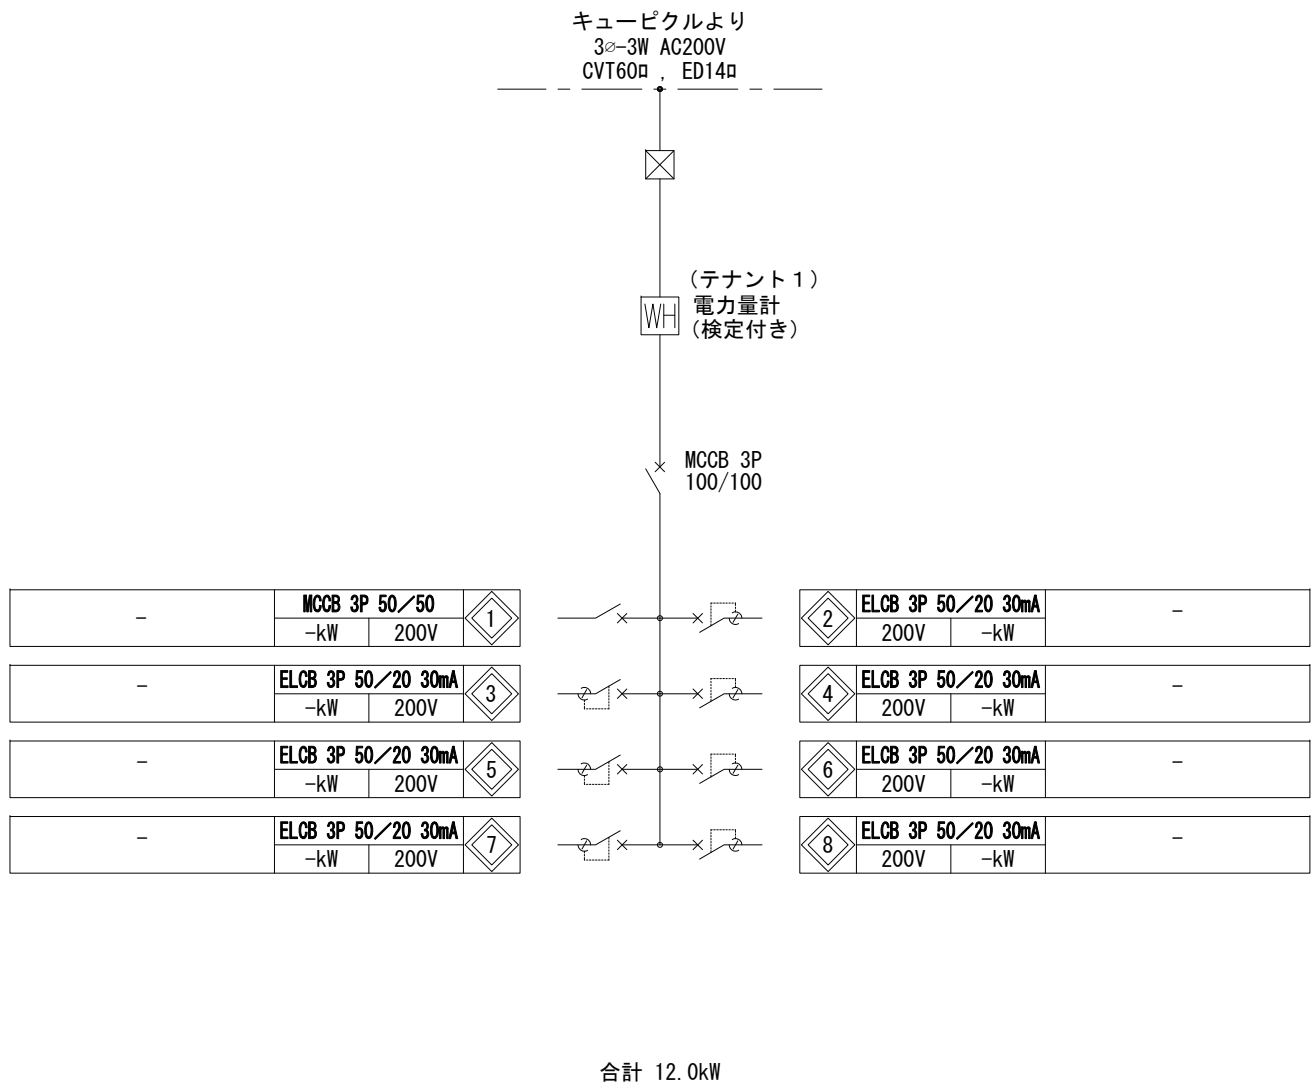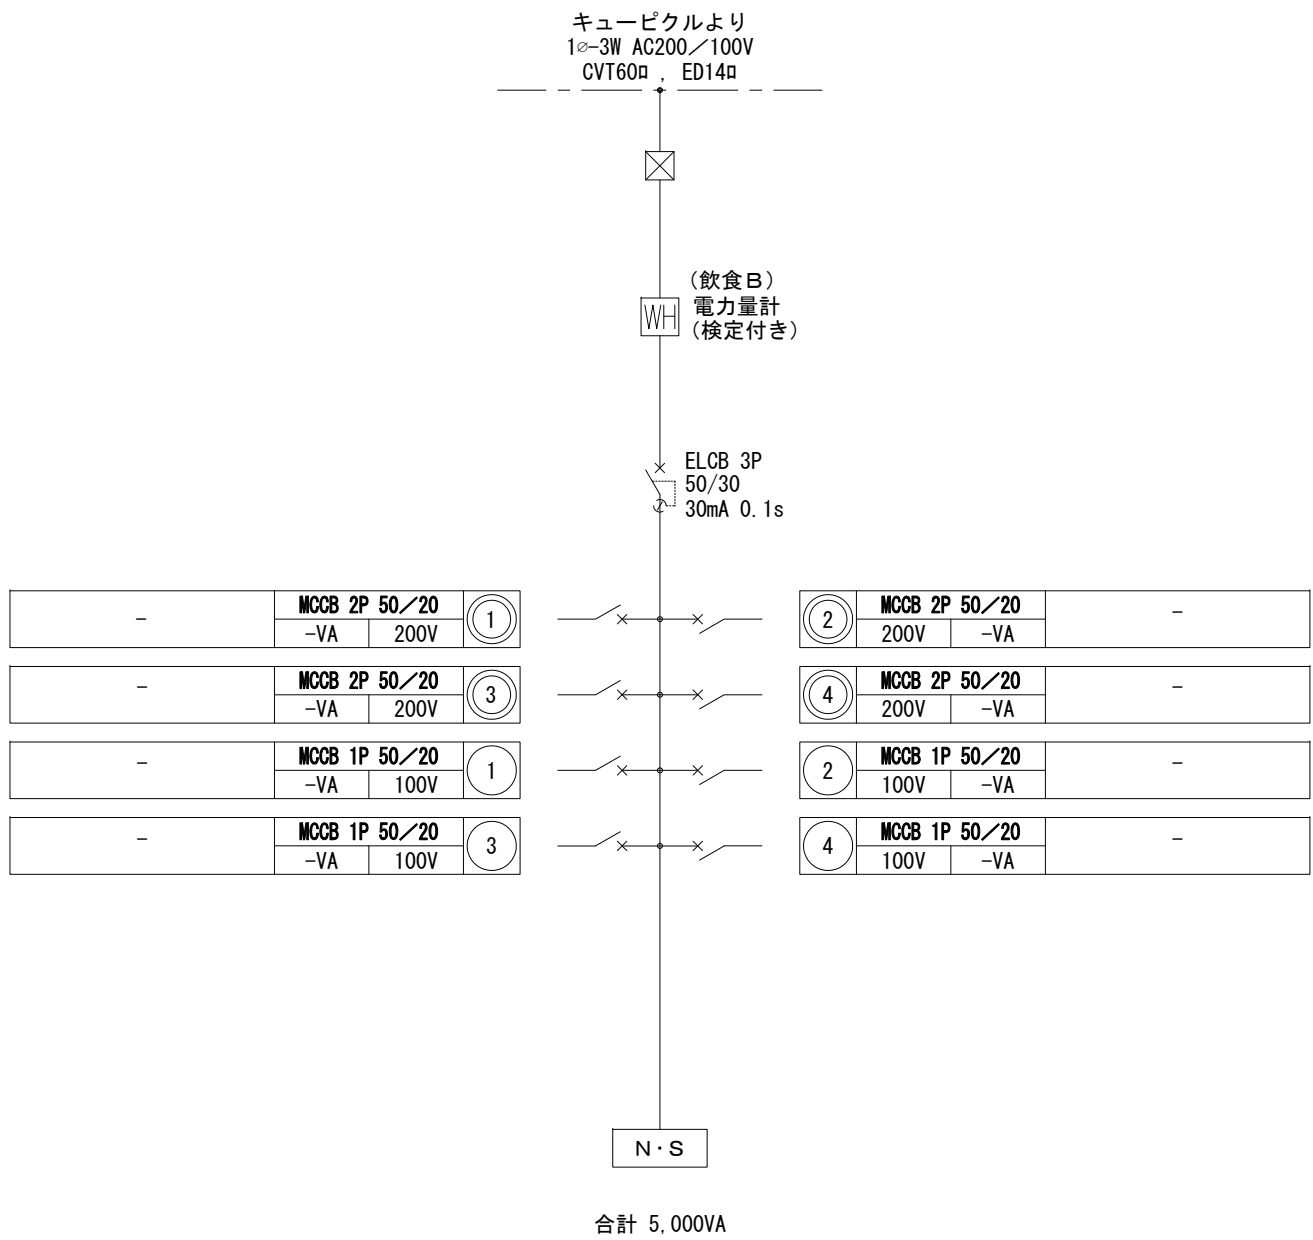

電灯・動力分電盤（LP-10） 単線結線図

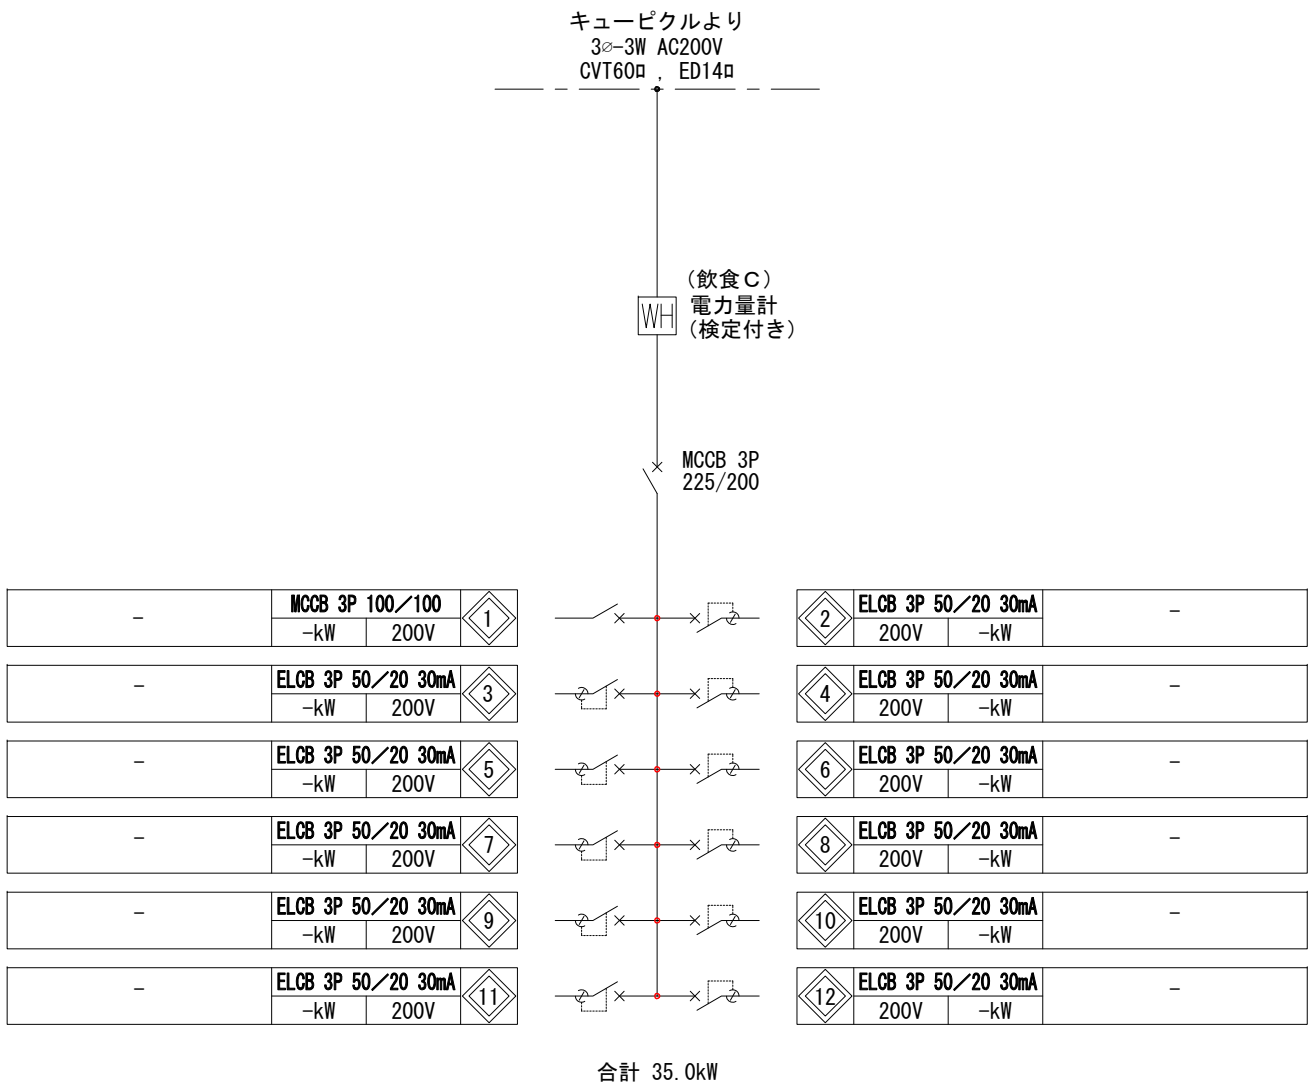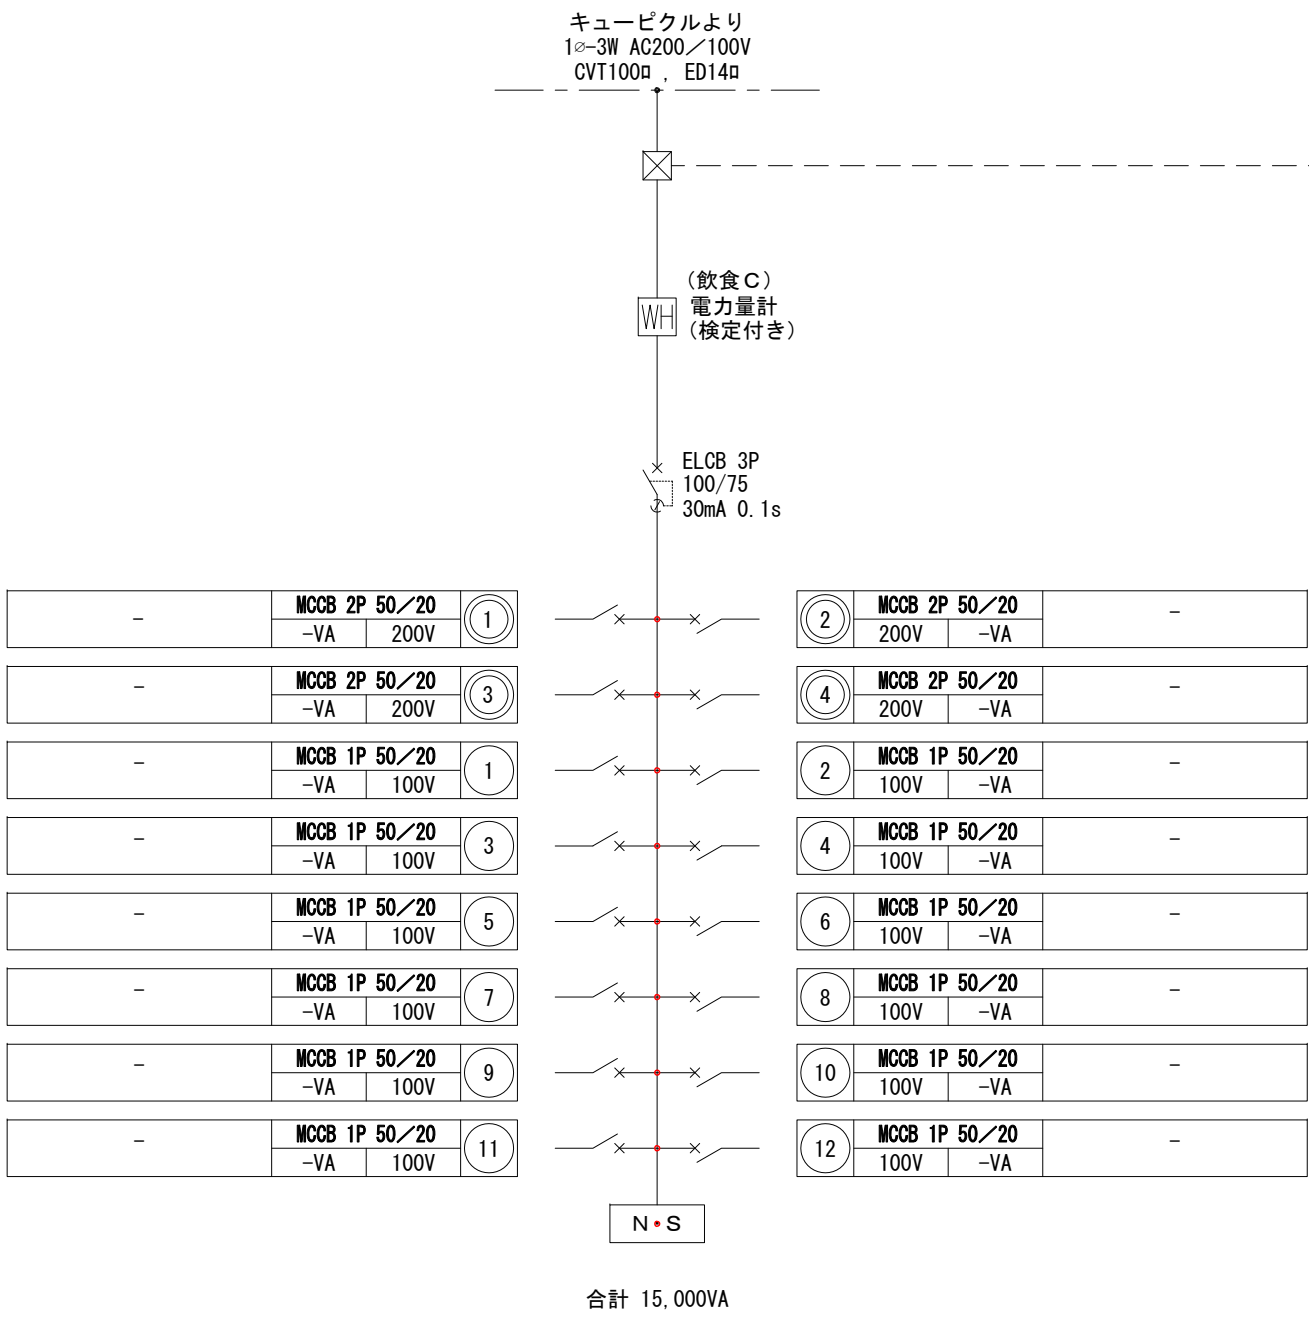

電灯・動力分電盤（LP-11） 単線結線図

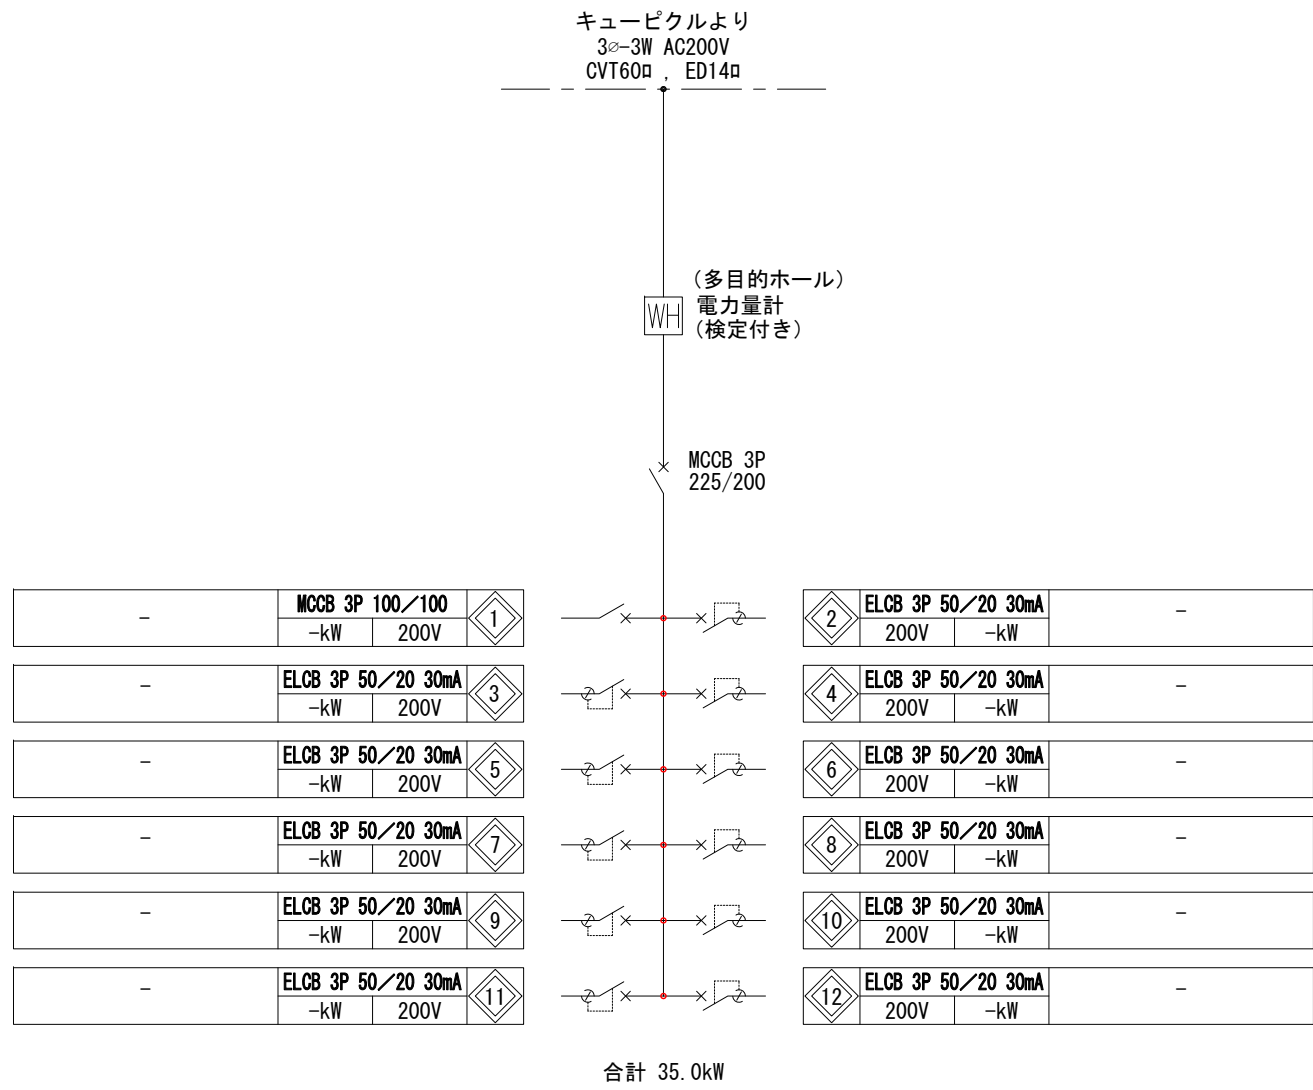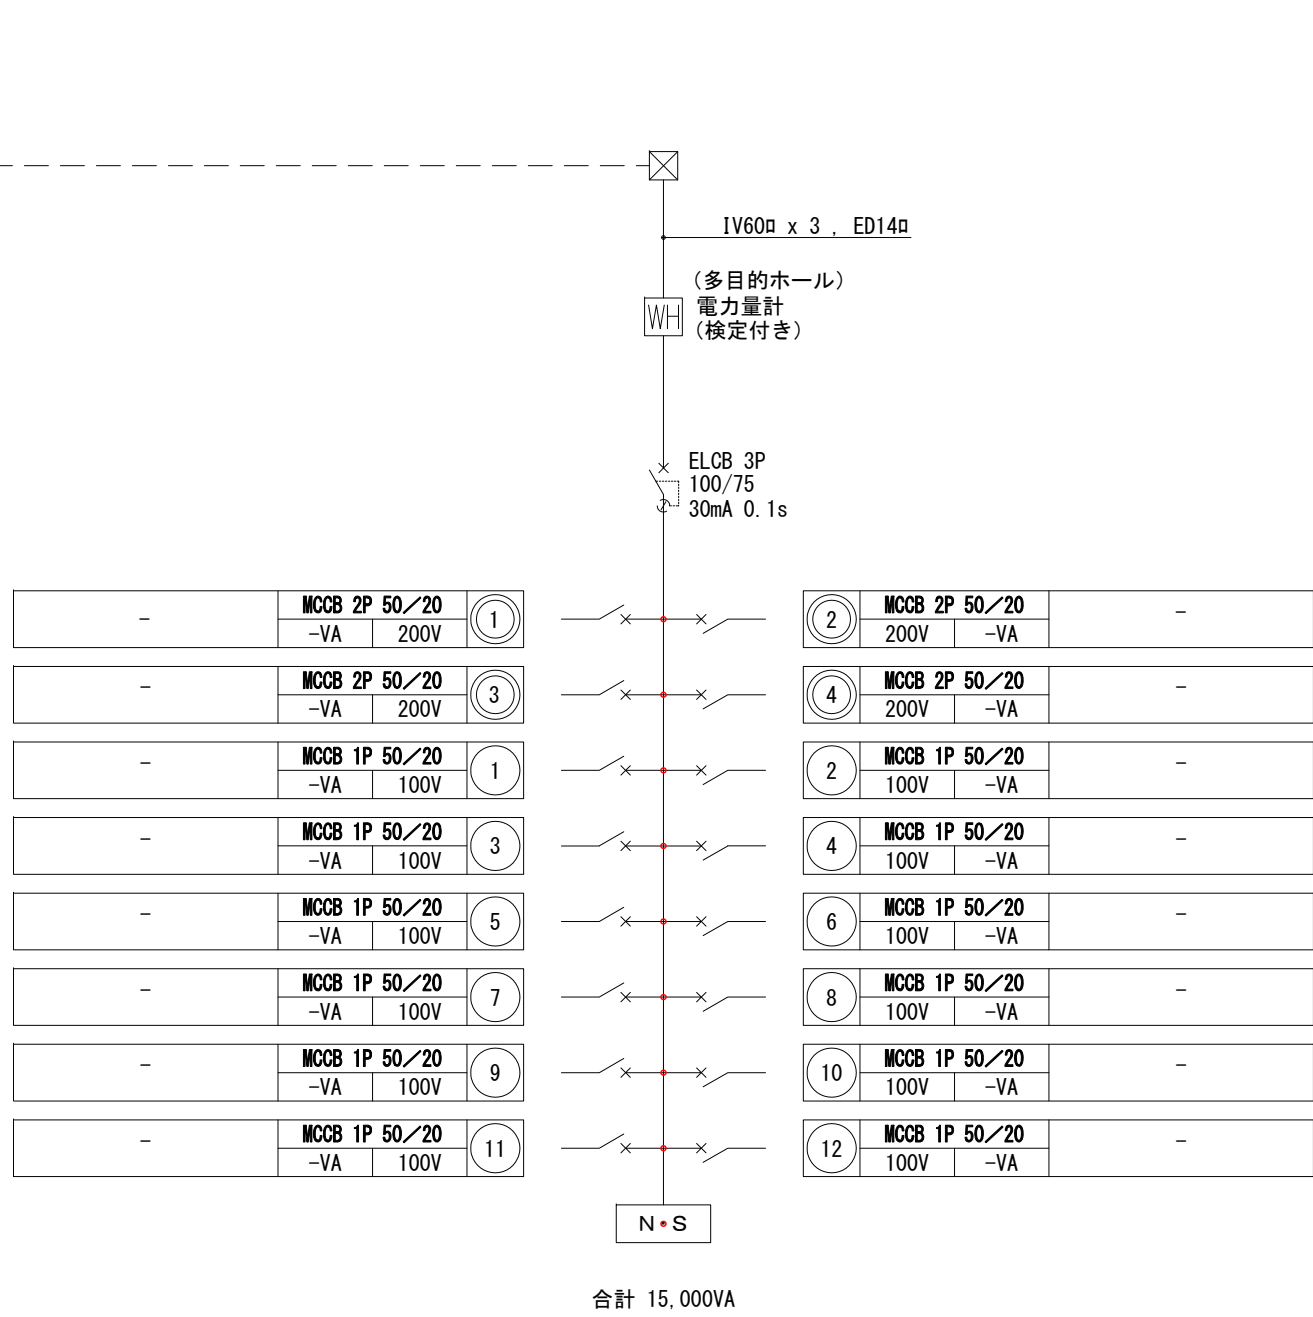

特記事項

株式会社
BIKEN美建設計

〒294-0045
千葉県船山市北条1355-45
一級建築士事務所千葉県知事登録
第1-2310-9001号
TEL. 0470-22-3764 (代)
FAX. 0470-22-3785
第 246699号 岩崎一博

CHECKED DRAWN

PROJECT ■ 道の駅ちくろ潮風王国大規模改修工事（電気設備工事）


DATE ■ 2026・03・10

ITEMS ■ 分電盤 単線結線図 (5) (LP-9,10,11) (既設)


SCALE ■ S=N/S

NO ■ E-053


動力分電盤（P-1） 単線結線図

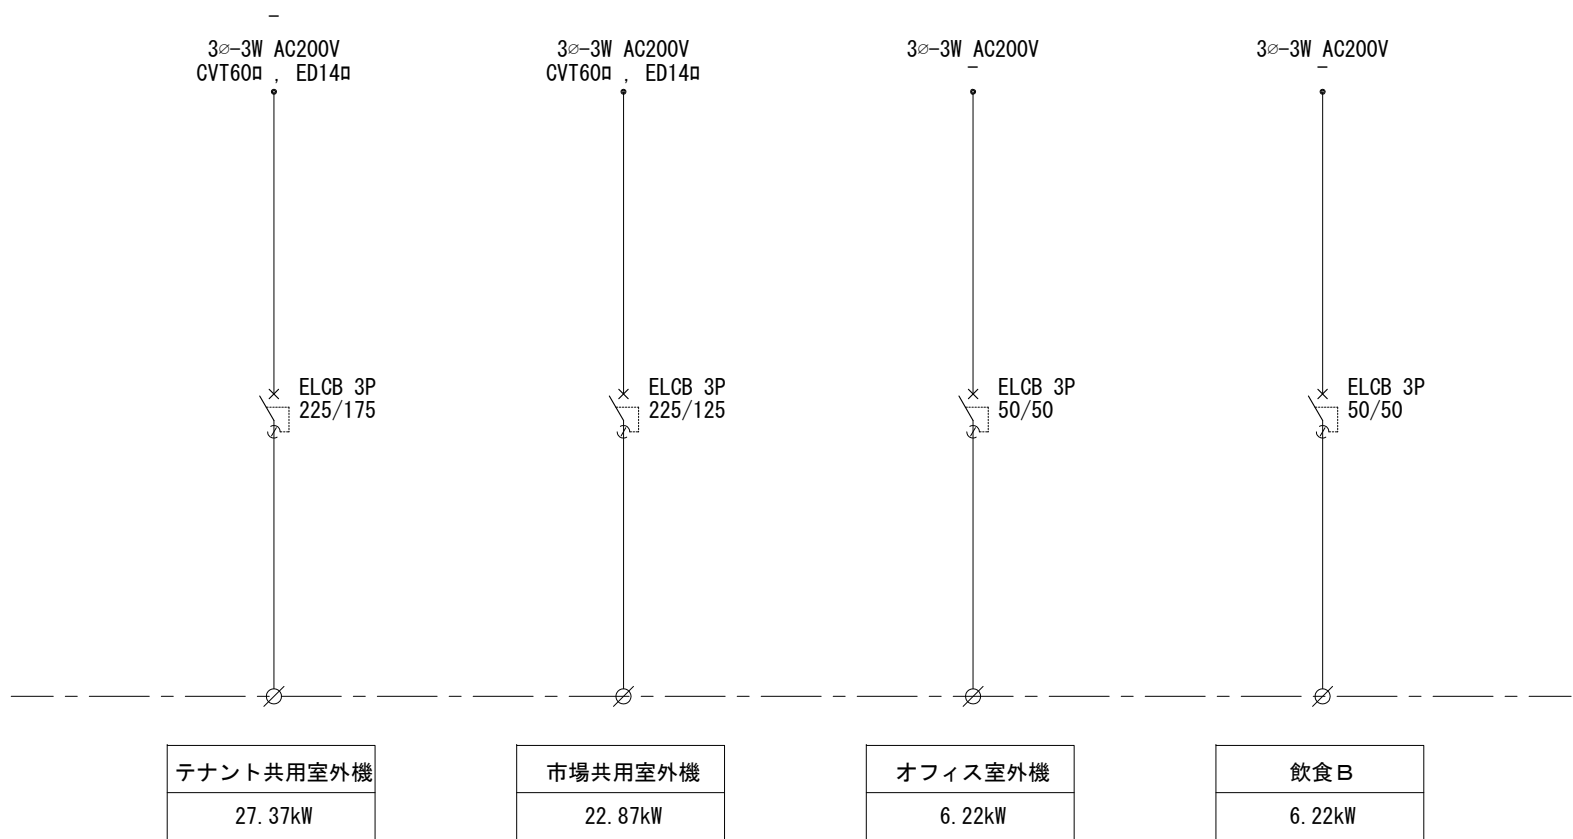

動力分電盤（P-3） 単線結線図

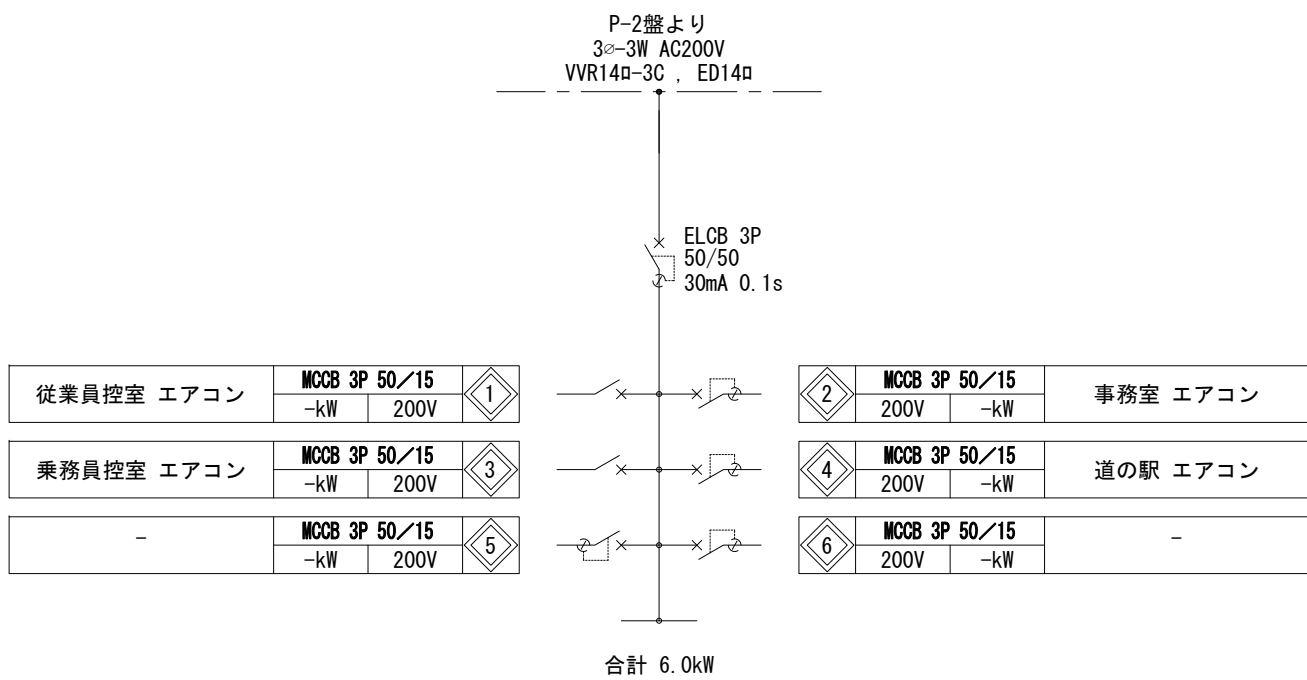

動力分電盤（P-2） 単線結線図

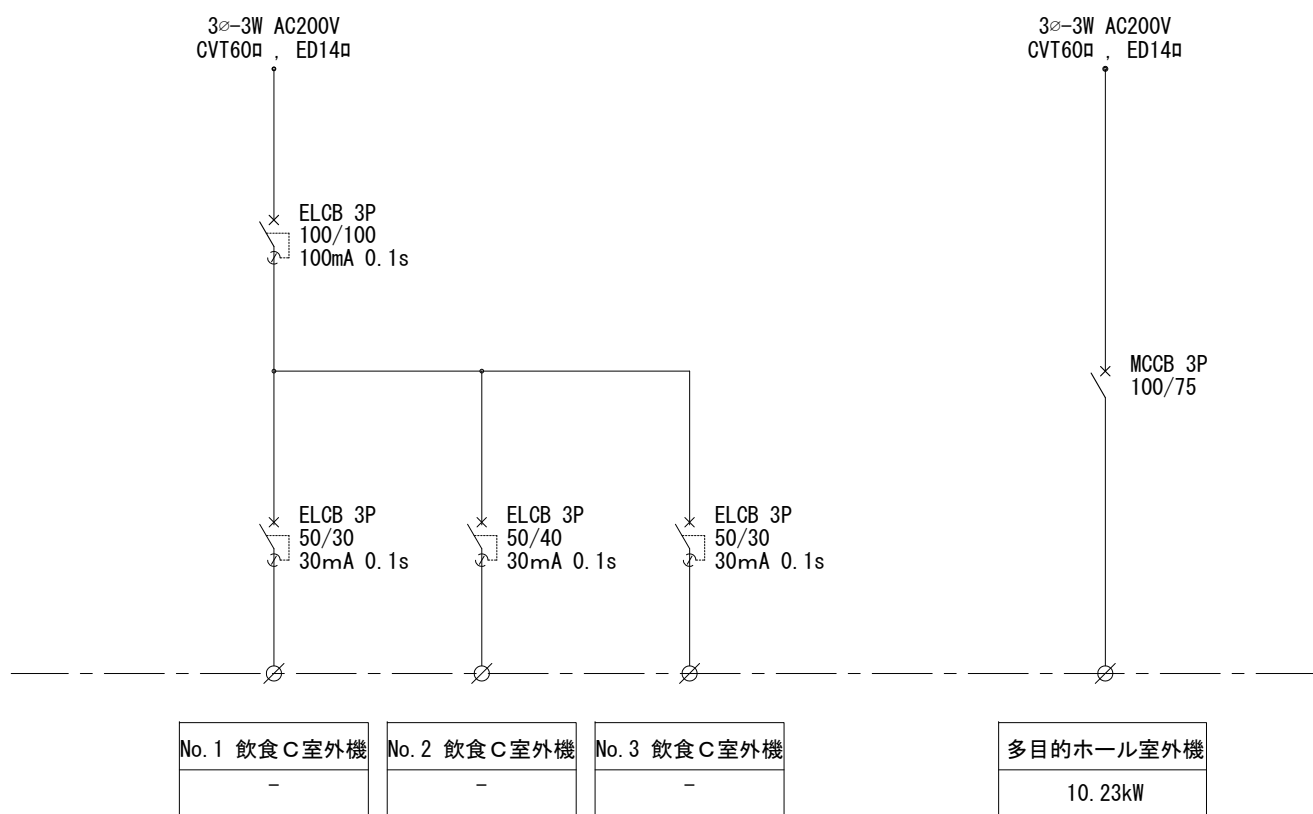

受変電設備 単線結線図

特記事項



〒294-0045 千葉県船山市北条1355-45 TEL. 0470-22-3764 (代)
千葉県船山市北条1355-45 FAX. 0470-22-3785
一般建築士事務所千葉県知事登録 第1-2310-9001号
一般建築士大臣登録 第 246699号 岩崎一博

CHECKED DRAWN

PROJECT 道の駅ちくろ潮風王国大規模改修工事（電気設備工事）

DATE 2026・03・10

ITEMS 分電盤 単線結線図 (6) (P-1, 2) (既設)

SCALE S=N/S

NO E-054

HH0	ハンドホール 蓋 (中)	1200□ x 1400
HH1	ハンドホール 蓋 (中)	1200□ x 1100 , セパレータ付き
HH2	ハンドホール 蓋 (中)	600□ x 900

U	警報4 (加圧給水装置)	CVV2□-3C	PE (22)
01	L-9	CV8□-3C	PE (36)
警01	警報1	CVV2□-2C	FEP30
	警報2 (浄化槽)	CVV2□-2C	FEP30
	警報3 (発電機)	CVV2□-2C	FEP30
	警報4 (受水槽)	CVV2□-3C	FEP30
	警報5 (消火栓ポンプ)	CVV2□-4C	FEP30
	警報6 (排水ポンプ)	CVV1,25□-2C x 2	FEP30

警02	警報1	CVV2□-2C	FEP30
-----	-----	----------	-------

D1	電灯 LP-1	22□ x 3 , E14□	(39)
	動力 LP-1	38□ x 3	(31)

A2	電灯 LP-2	14□ x 3 , E14□	(31)
	動力 LP-2	14□ x 3	(31)

C3	電灯 LP-3	22□ x 3 , E14□	(39)
	動力 LP-3	22□ x 3	(31)

A4	電灯 LP-4	14□ x 3 , E14□	(31)
	動力 LP-4	14□ x 3	(31)

A5	電灯 LP-5	14□ x 3 , E14□	(31)
	動力 LP-5	14□ x 3	(31)

A6	電灯 LP-6	14□ x 3 , E14□	(31)
	動力 LP-6	14□ x 3	(31)

A7	電灯 LP-7	14□ x 3 , E14□	(31)
	動力 LP-7	14□ x 3	(31)

D8	電灯 LP-8	22□ x 3 , E14□	(31)
	動力 LP-8	38□ x 3	(39)

B9	電灯 LP-9	14□ x 3 , E14□	(31)
	動力 LP-9	22□ x 3	(31)

火01	自火報 (消火栓盤)	HP0.9-5P	FEP (30)
-----	------------	----------	----------

K	電灯 LP-1~3	CVT60□ , E14□	FEP100
	動力 LP-1~3	CVT100□	
	電灯 LP-4~8	CVT60□	FEP100
	動力 LP-4~8	CVT100□	
	電灯 LP-9 , 市場全体共用 , 中央	CVT60□	FEP100
	動力 LP-9 , 中央テナント	CVT100□	
L	動力 LP-9 , 市場全体共用	CVT38□	FEP80
	動力 LP-9 , 中央テナント	CVT60□	

L	テナント用 室外機	CVT60□	FEP80
	市場共用 室外機	CVT38□	
	オフィス用 室外機	CV8□-3C	FEP50
	飲食B用 室外機	CV8□-3C	
	室外機	CVT38□	FEP80
	室外機	CV8□-3C	
	室外機	CVT14□	FEP80
	室外機	CV8□-3C	

M	飲食C用 室外機	CVT14□	FEP40
	多目的ホール 室外機	CVT14□	FEP40

N	電灯 LP-11	60□ x 3 , E14□	(51)
	動力 LP-11	38□ x 3	(39)
	動力 LP-11 室外機	14□ x 3	(31)

O	電灯 LP-10~11	CVT100□ , E14□	FEP80
	動力 LP-10	CVT100□	FEP80
	動力 LP-11	CVT100□	FEP80
	動力 LP-10 室外機	CVT14□	FEP40
	動力 LP-11 室外機	CVT14□	FEP40

P	電灯 LP-1~3	CVT60□	FEP80
	動力 LP-1~3	CVT60□	FEP80
	電灯 LP-4~8	CVT60□	FEP80
	動力 LP-4~8	CVT100□	FEP80
	電灯 LP-9 , 市場全体共用 , 中央	CVT60□	FEP80
	動力 市場共用	CVT60□	FEP80
	動力 LP-9 , 市場全体共用	CVT38□	FEP50
	動力 中央テナント	CVT100□	FEP80
	動力 テナント1~14	CVT100□	FEP80
	動力 エアポンプ	CV3,5□-3C	FEP30
	予備	空配管	FEP100
	警報2 (浄化槽)	CVV2□-2C	FEP (50)
	警報3 (発電機)	CVV2□-2C	
	警報4 (受水槽)	CVV2□-3C	
	警報5 (消火栓ポンプ)	CVV2□-4C	
	自火報 (消火栓盤)	HP0.9-5P	FEP30
	TVアンテナ	7C-FB x 2	FEP50
	予備 (弱電)	空配管	FEP30 x 3
	警報6 (排水ポンプ)	CVV1,25□-2C x 2	FEP30

Y	6kV 高压幹線	6kV CVT38□	PE (70)
	PGS電源	CV5,5□-3C	PE (28)

T	加圧給水装置	CV8□-3C	PE (28)
---	--------	---------	---------

U	警報4 (加圧給水装置)	CVV2□-3C	PE (22)
---	--------------	----------	---------

R	消火栓 (発電機~)	FP22□-3C	PE (42)
	警報 (消火栓盤)	CVV2□-4C	PE (22)
	自火報 (消火栓盤)	HP0.9-5P	PE (22)

J	電灯 LP-1~3	60□ x 3 , E14□	(51)
	動力 LP-1~3	60□ x 3	(51)
	電灯 LP-4~8	60□ x 3	(51)
	動力 LP-4~8	100□ x 3	(63)

Q	電灯 LP-1~3	CVT60□	FEP (80)
	動力 LP-1~3	CVT60□	FEP (80)
	電灯 LP-4~8	CVT60□	FEP (80)
	動力 LP-4~8	CVT100□	FEP (80)
	電灯 LP-9 , 市場全体共用 , 中央	CVT60□	FEP (80)
	動力 市場共用	CVT60□	FEP (80)
	動力 LP-9 , 市場全体共用	CVT38□	FEP (50)
	動力 中央テナント	CVT100□	FEP (80)
	動力 テナント1~14	CVT60□	FEP (80)
	電灯 LP-10~11	CVT100□	FEP (80)
	動力 LP-10	CVT100□	FEP (80)
	動力 LP-11	CVT100□	FEP (80)
	公園用?	CVT14□	FEP (80)
	警報2	CVV2□-2C	FEP (50)
	警報3	CVV2□-2C	
	警報4	CVV2□-3C	
	警報5	CVV2□-4C	FEP (30)
	自火報 (消火栓盤)	HP0.9-5P	
	TVアンテナ	7C-FB x 2	
	予備 (弱電)	空配管	FEP (30) x 2

R	動力 消火栓盤 (QP~)	FP22□-3C	PE (42)
	動力 消火栓盤 (発電機~)	FP22□-3C	PE (42)
	27	CV3,5□-3C	PE (22)
	警報 (消火栓)	CVV2□-2C	PE (22)

S	動力 浄化槽盤	CVT22□	PE (42)
	警報 (浄化槽)	CVV2□-2C	PE (22)



X	電灯 LP-1~3	CVT60□	FEP80
	動力 LP-1~3	CVT100□	FEP100
	電灯 LP-4~8	CVT60□	FEP80
	動力 LP-4~8	CVT100□	FEP100
	電灯 LP-9 , 市場全体共用 , 中央	CVT60□	FEP80
	動力 市場共用	CVT60□	FEP80
	動力 LP-9 , 市場全体共用	CVT38□	FEP50
	動力 中央テナント	CVT100□	FEP100
	動力 テナント1~14	CVT60□	FEP80
	電灯 LP-10~11	CVT100□	FEP100
	動力 LP-10	CVT100□	FEP100
	動力 LP-11	CVT100□	FEP100
	浄化槽	CVT22□	FEP80
	消火栓 (発電機)	FP22□-3C	FEP50
	27	CV3,5□-2C x 2	FEP50
	公園用?	CVT14□	FEP30
	動力 エアポンプ	CV3,5□-3C	FEP30
	予備	空配管	FEP100
	予備	空配管	FEP100

弱01	TVアンテナ	7C-FB x 2	PE (22) x 2
	予備 (弱電)	空配管	PE (28) x 2

い	公園用?	CVT14□	FEP (50)
---	------	--------	----------

ろ	公園用?	CVT14□	FEP (50)
	警報	CVV2□-2C	

W	電灯 LP-1~3	CVT60□	FEP (80)
	動力 LP-1~3	CVT60□	FEP (80)
	電灯 LP-4~8	CVT60□	FEP (80)
	動力 LP-4~8	CVT100□	FEP (80)
	電灯 LP-9 , 市場全体共用 , 中央	CVT60□	FEP (80)
	動力 市場共用	CVT60□	FEP (80)
	動力 LP-9 , 市場全体共用	CVT38□	FEP (50)
	動力 中央テナント	CVT100□	FEP (80)
	動力 テナント1~14	CVT60□	FEP (80)
	電灯 LP-10~11	CVT100□	FEP (80)
	動力 LP-10	CVT100□	FEP (80)
	動力 LP-11	CVT100□	FEP (80)
	消火栓 (発電機)	FP22□-3C	FEP (50)
	公園用?	CVT14□	FEP (50)
	警報2	CVV2□-2C	FEP (50)
	警報3	CVV2□-2C	
	警報4	CVV2□-3C	
	TVアンテナ	7C-FB x 2	FEP (50)
	予備 (弱電)	空配管	FEP (30) x 2

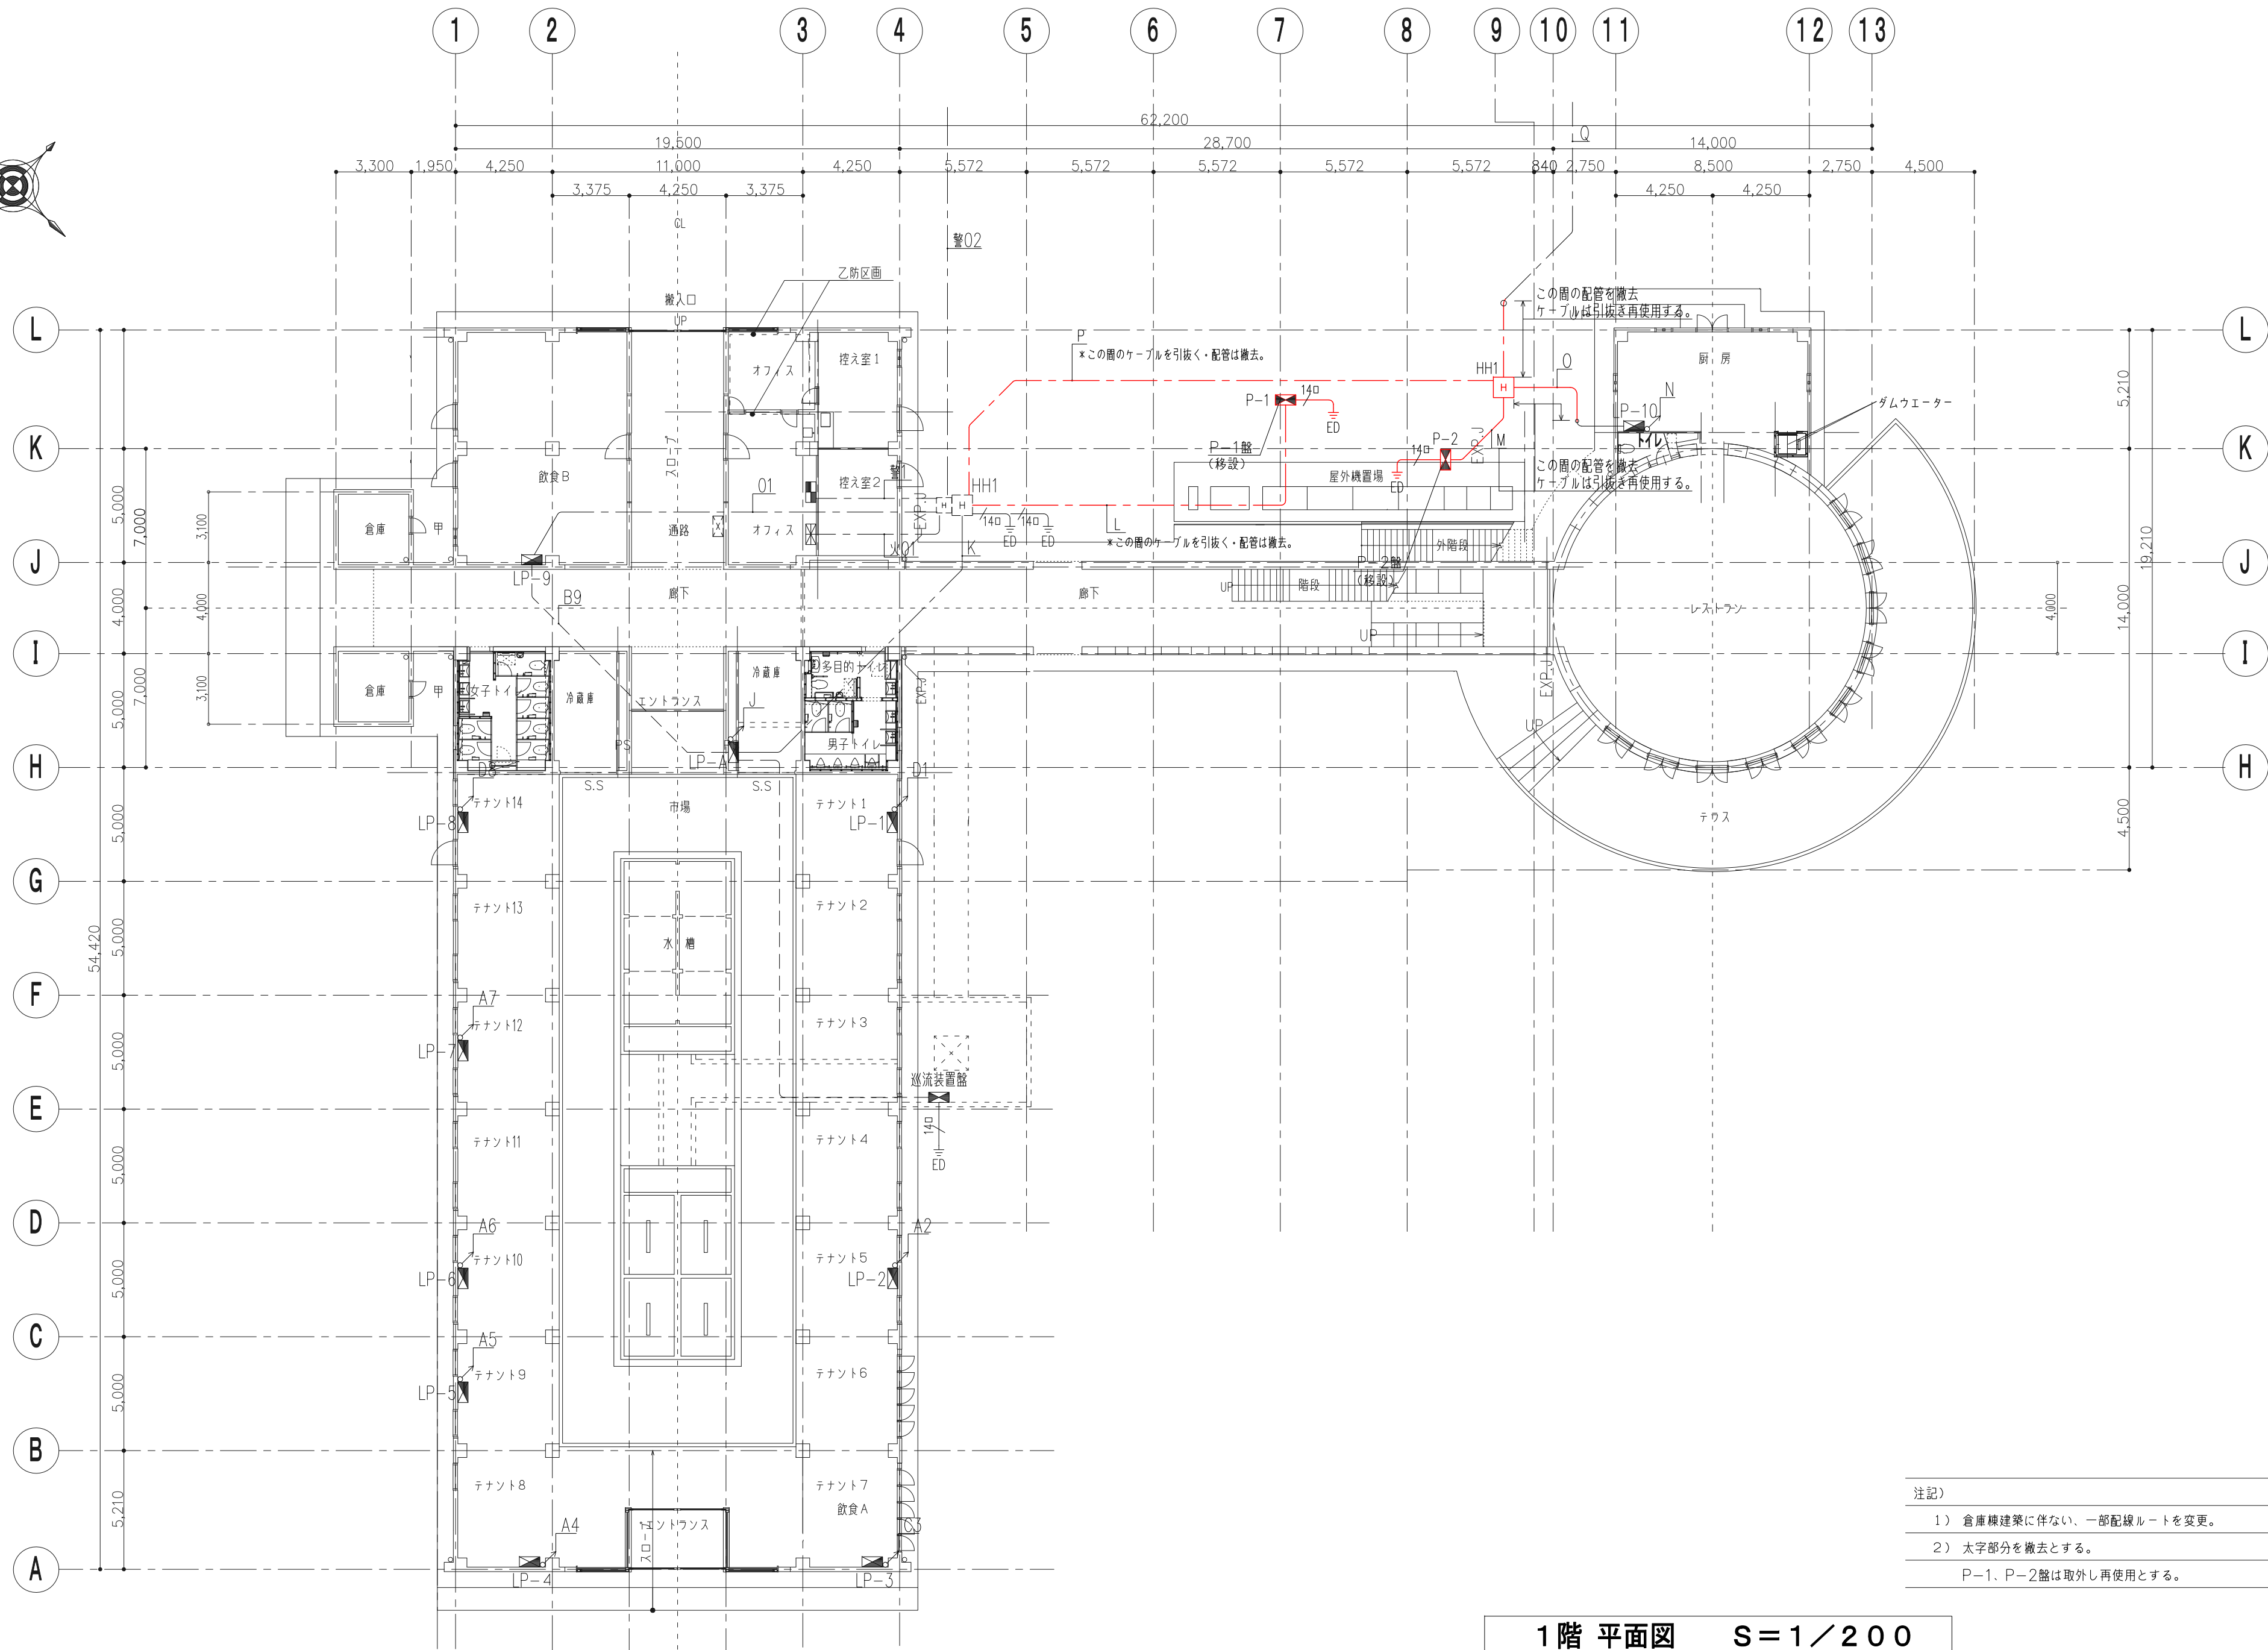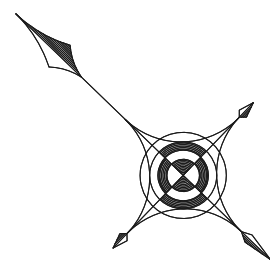



注記)

1) 倉庫棟建築に伴ない、一部配線ルートを変更。

2) 太字部分を撤去とする。

P-1、P-2盤は取外し再使用とする。

1階 平面図 S=1/200

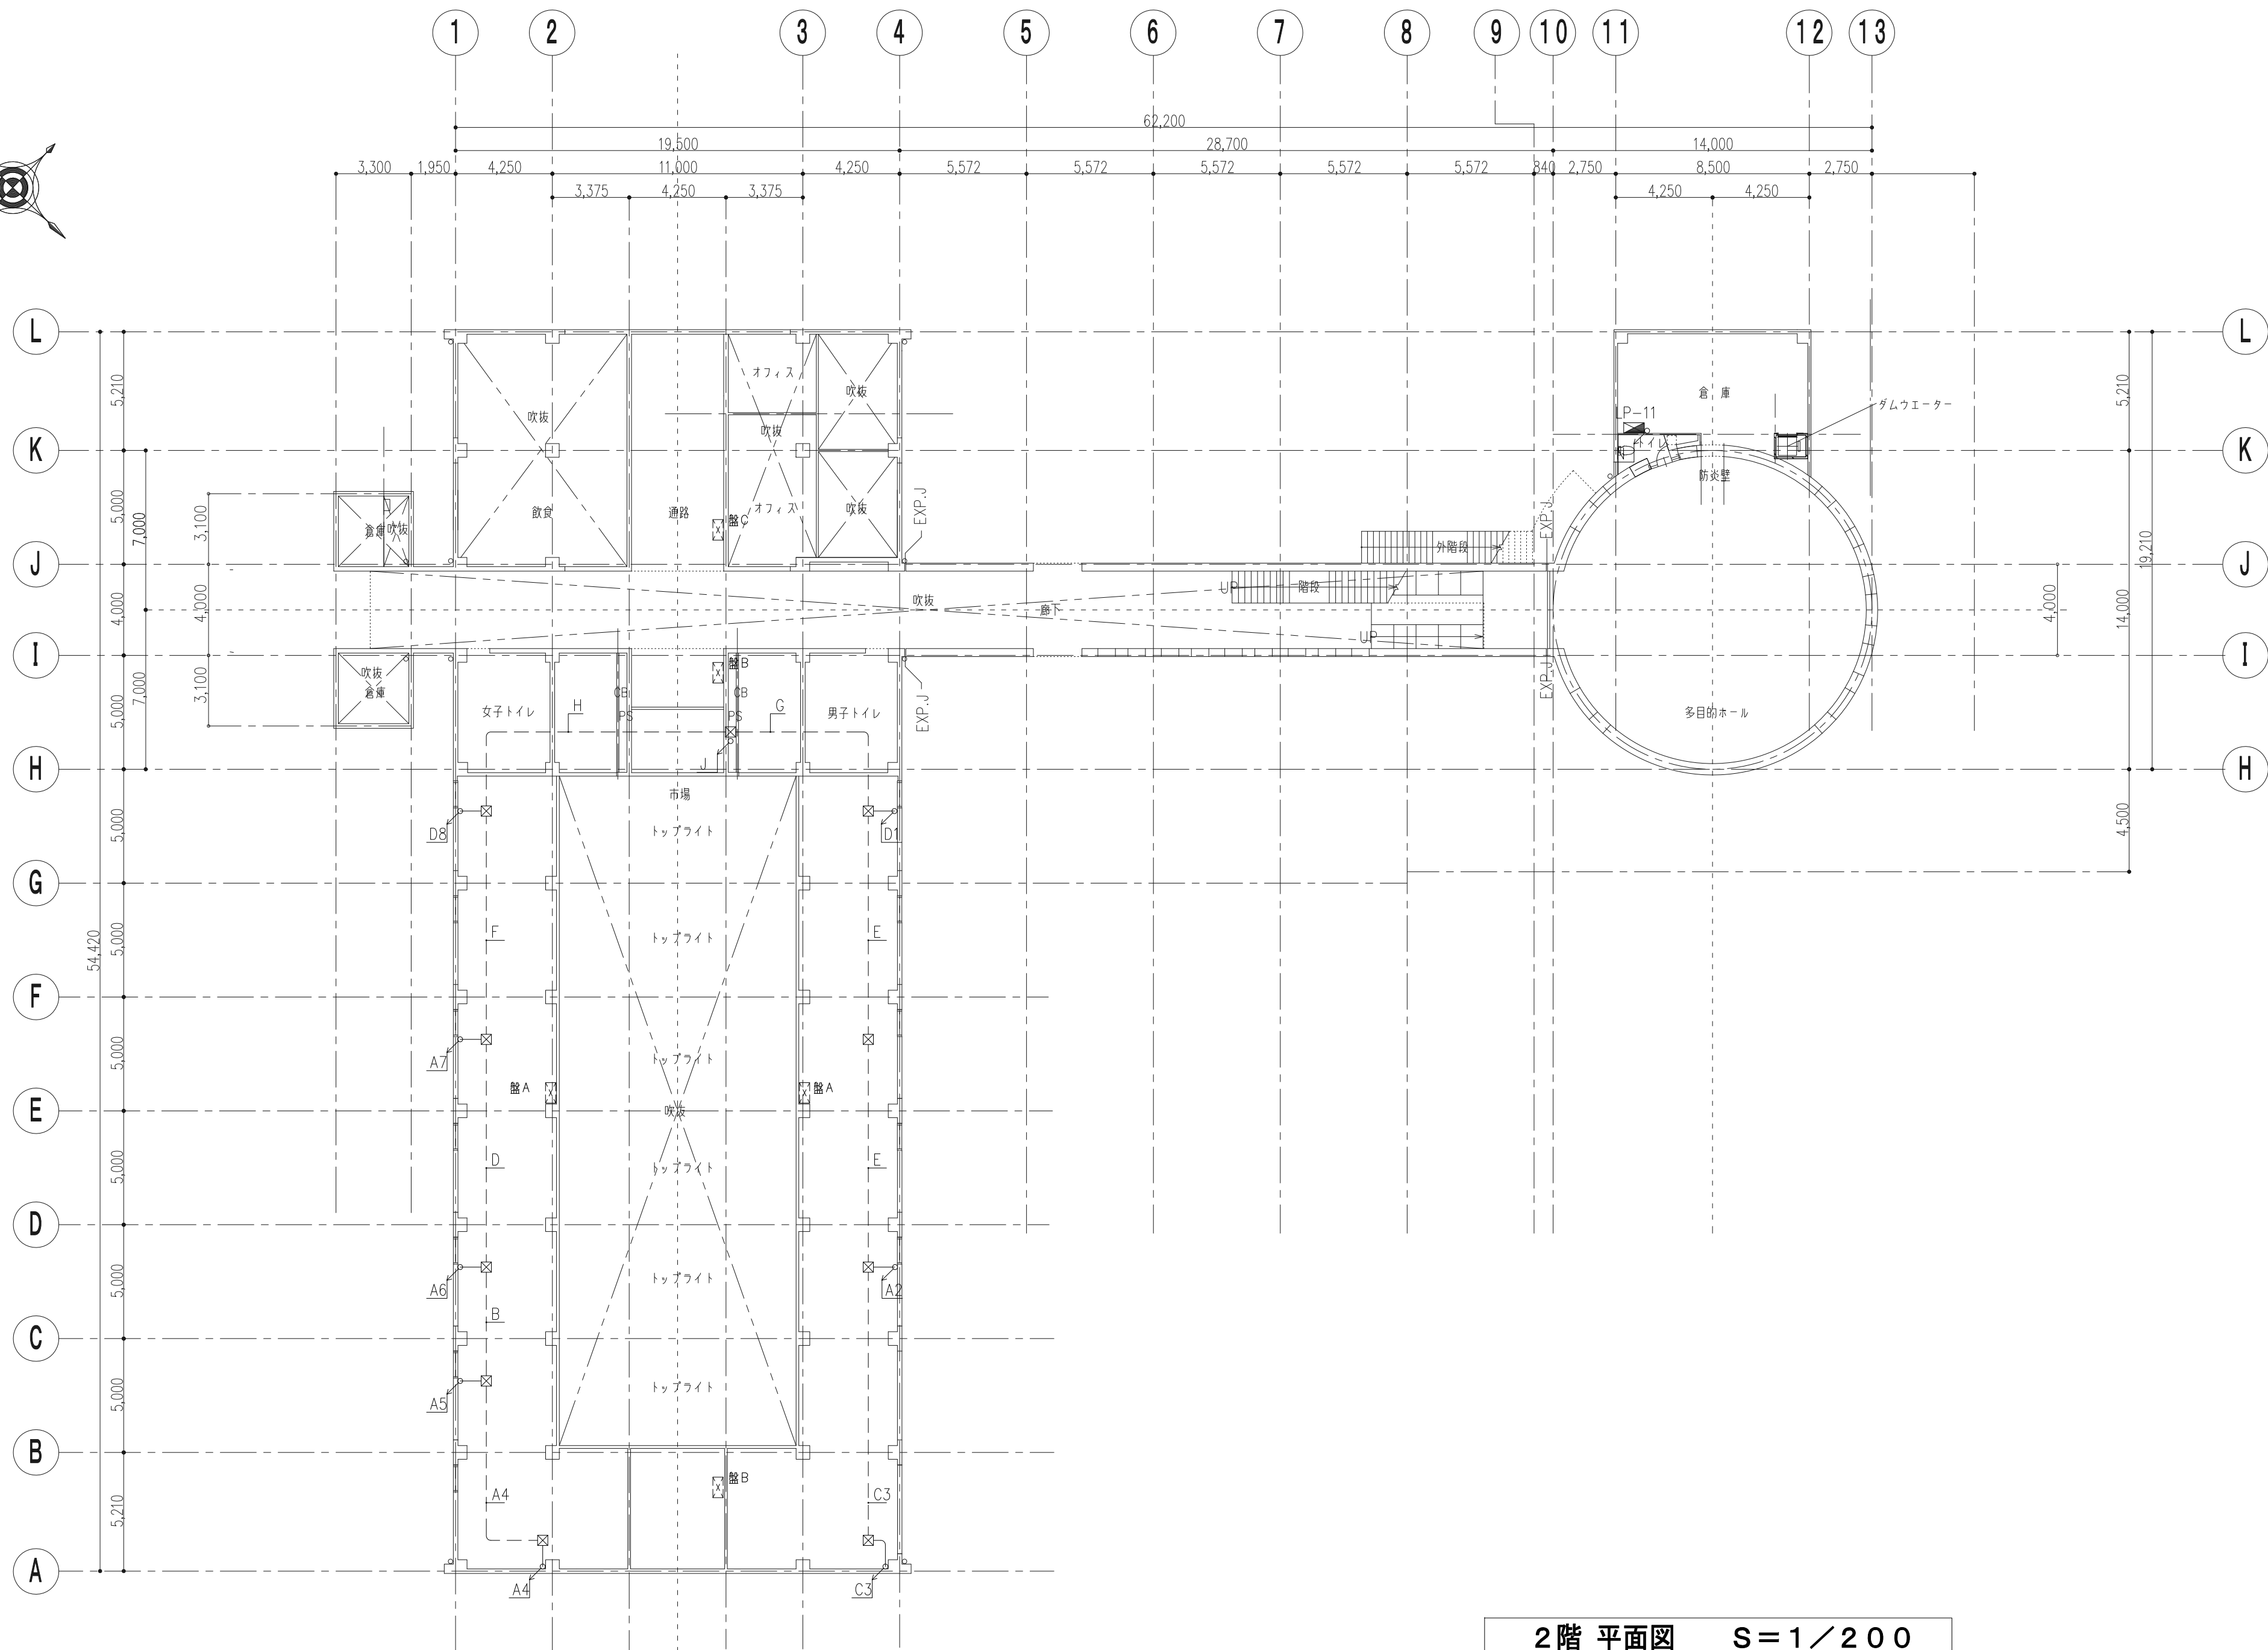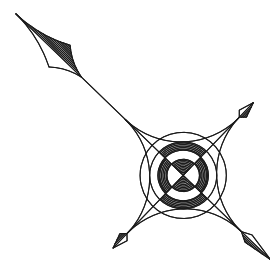

2階 平面図 S=1/200

特記事項

BIKEN 株式会社
美建設計

〒294-0045 千葉県船山市北条1355-45
TEL. 0470-22-3764 (代)
FAX. 0470-22-3785
一級建築士事務所 千葉県知事登録 第1-2310-9001号
一級建築士大臣登録 第 246699号 岩崎一博

CHECKED DRAWN
"



PROJECT ■ 道の駅ちくろ潮風王国大規模改修工事 (電気設備工事)

DATE ■ 2026・03・10

NO ■ E-057

ITEMS ■ 幹線設備 2階 平面図 (既設)

SCALE ■ S=1/200 [A2]

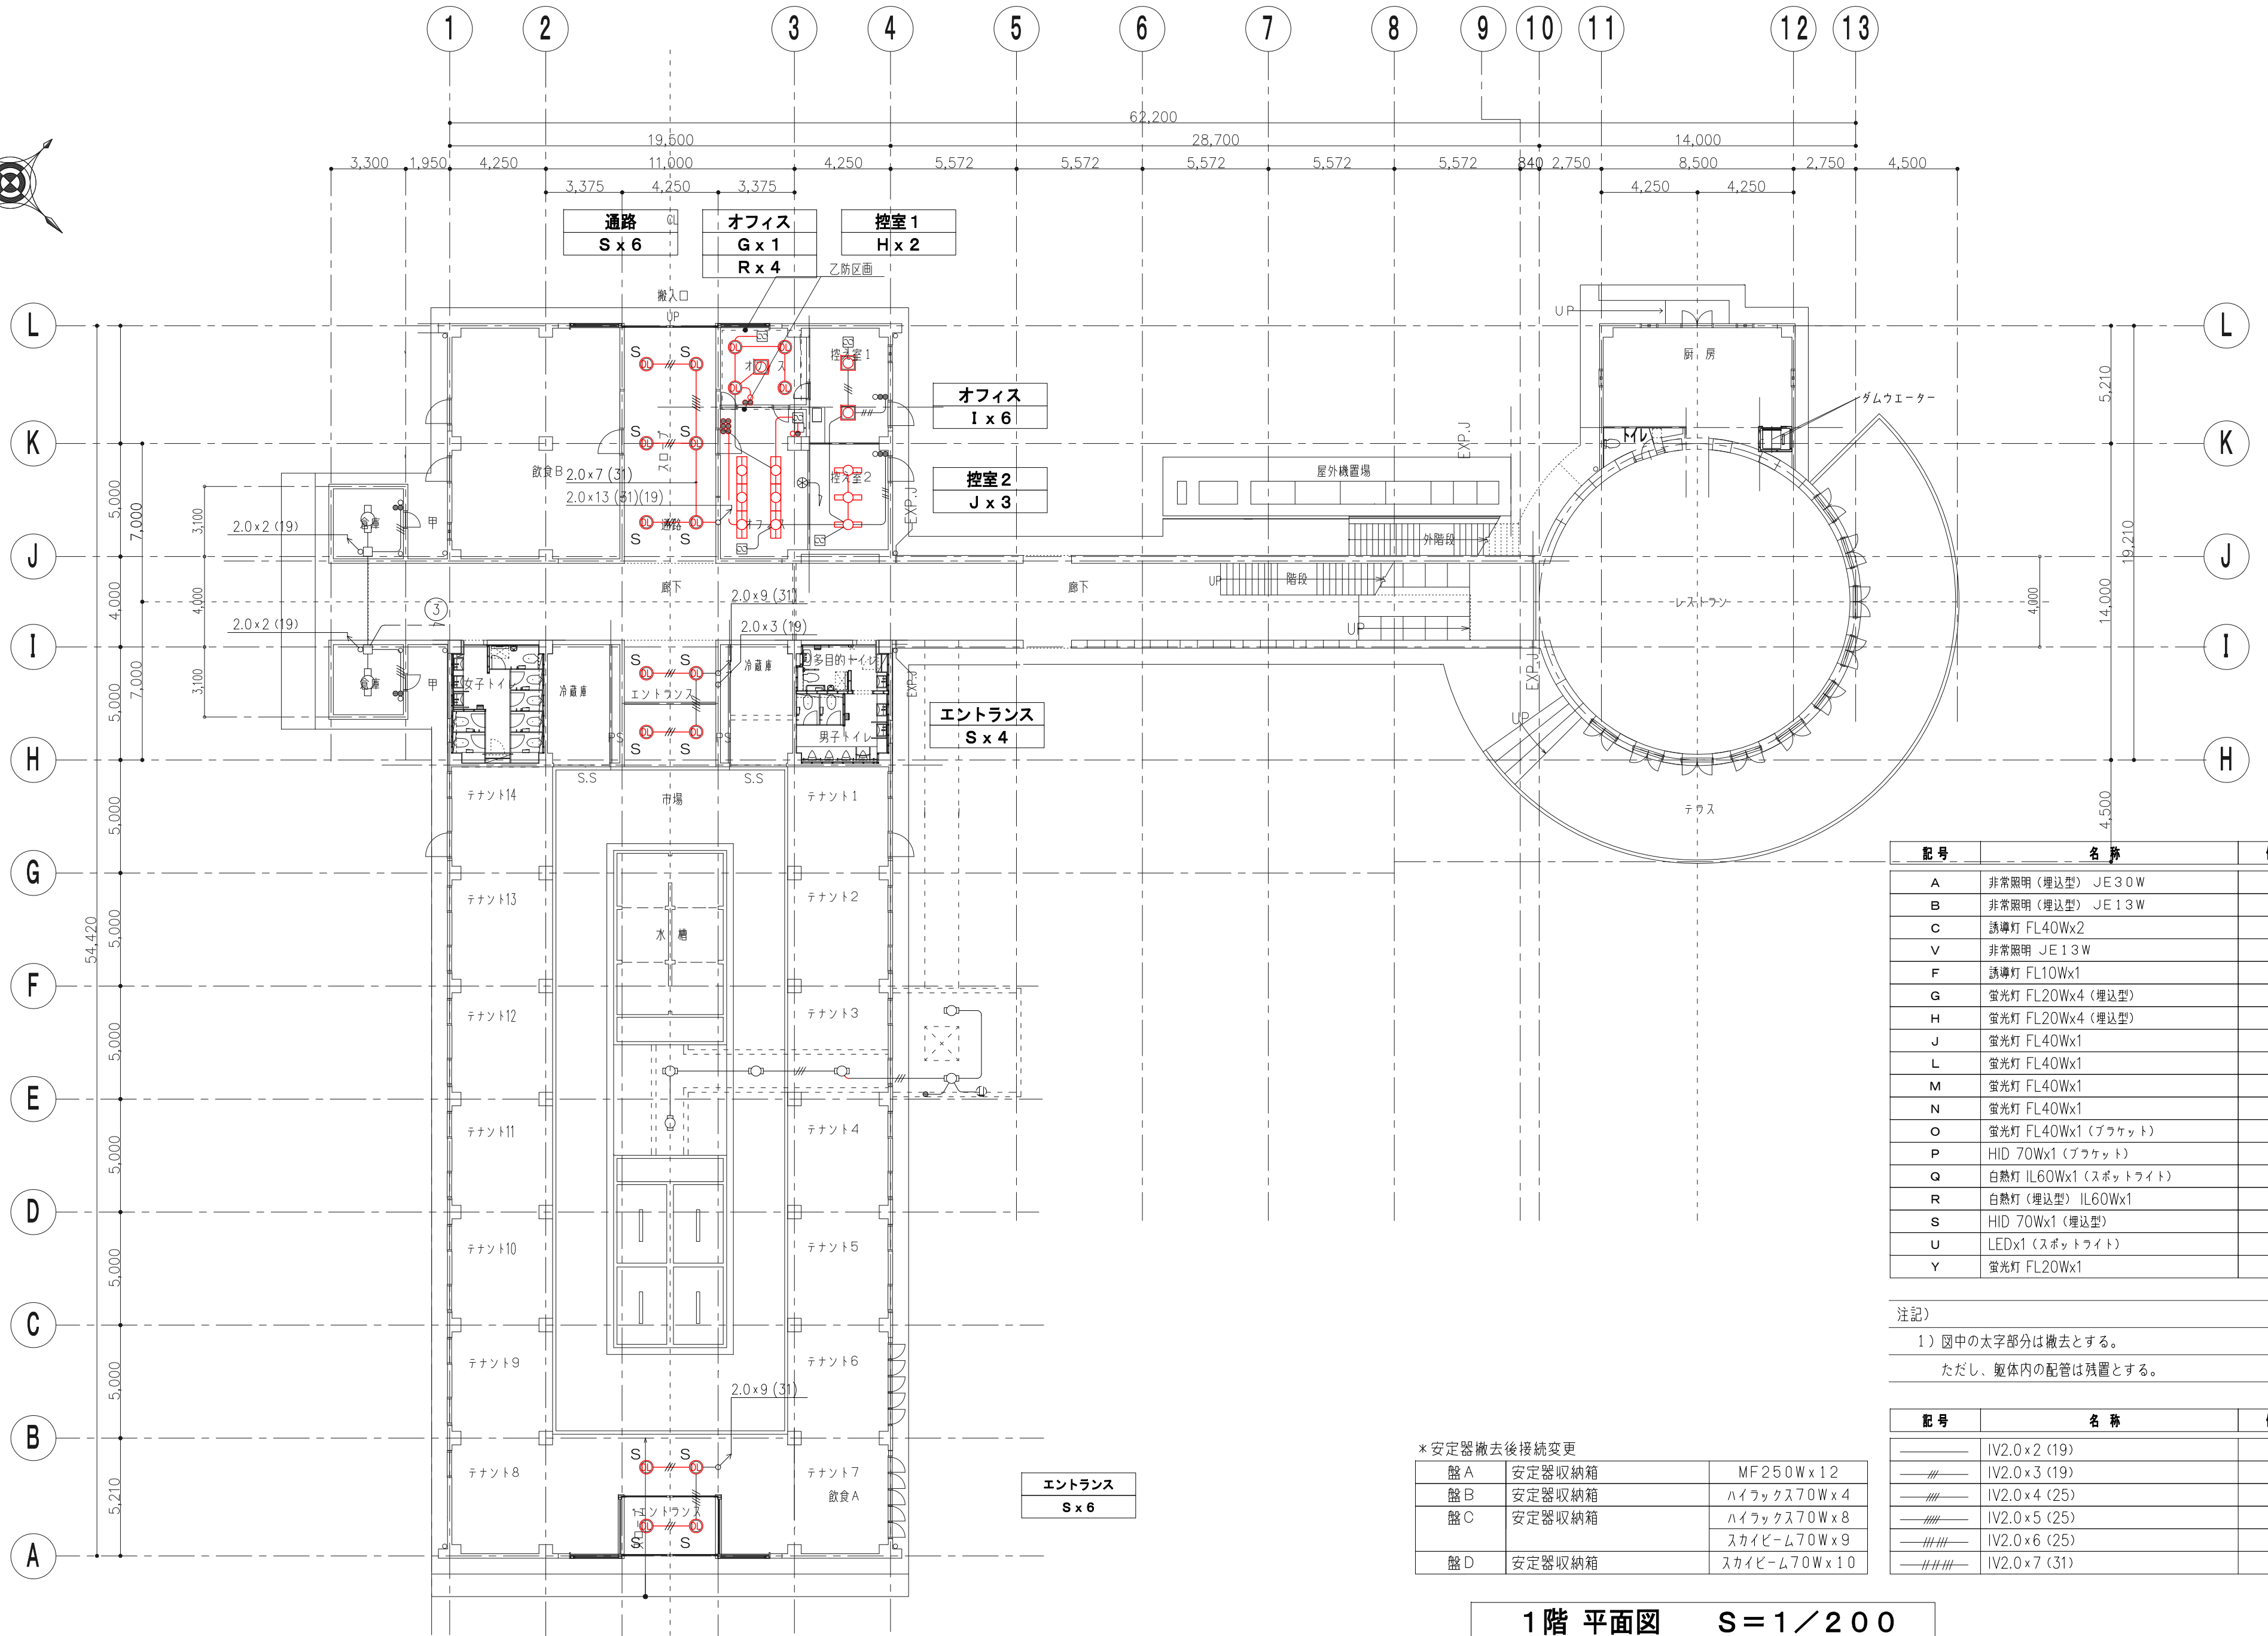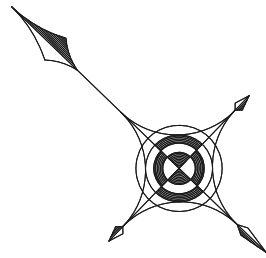



記号	名称	備考
A	非常照明（埋込型） JE 30W	—
B	非常照明（埋込型） JE 13W	—
C	誘導灯 FL40Wx2	—
V	非常照明 JE 13W	—
F	誘導灯 FL10Wx1	—
G	蛍光灯 FL20Wx4（埋込型）	—
H	蛍光灯 FL20Wx4（埋込型）	—
J	蛍光灯 FL40Wx1	—
L	蛍光灯 FL40Wx1	—
M	蛍光灯 FL40Wx1	—
N	蛍光灯 FL40Wx1	—
O	蛍光灯 FL40Wx1（ブラケット）	—
P	HID 70Wx1（ブラケット）	—
Q	白熱灯 IL60Wx1（スポットライト）	—
R	白熱灯（埋込型） IL60Wx1	—
S	HID 70Wx1（埋込型）	—
U	LEDx1（スポットライト）	—
Y	蛍光灯 FL20Wx1	—

注記）
1）図中の太字部分は撤去とする。
ただし、躯体内の配管は残置とする。

記号	名称	備考
—	IV2.0×2 (19)	—
—/#	IV2.0×3 (19)	—
—/—/—	IV2.0×4 (25)	—
—/—/—/—	IV2.0×5 (25)	—
—/—/—/—/—	IV2.0×6 (25)	—
—/—/—/—/—/—	IV2.0×7 (31)	—

* 安定器撤去後接続変更		
盤A	安定器収納箱	MF250W×12
盤B	安定器収納箱	ハイラックス70W×4
盤C	安定器収納箱	ハイラックス70W×8
		スカイビーム70W×9
盤D	安定器収納箱	スカイビーム70W×10

1階 平面図 S=1/200

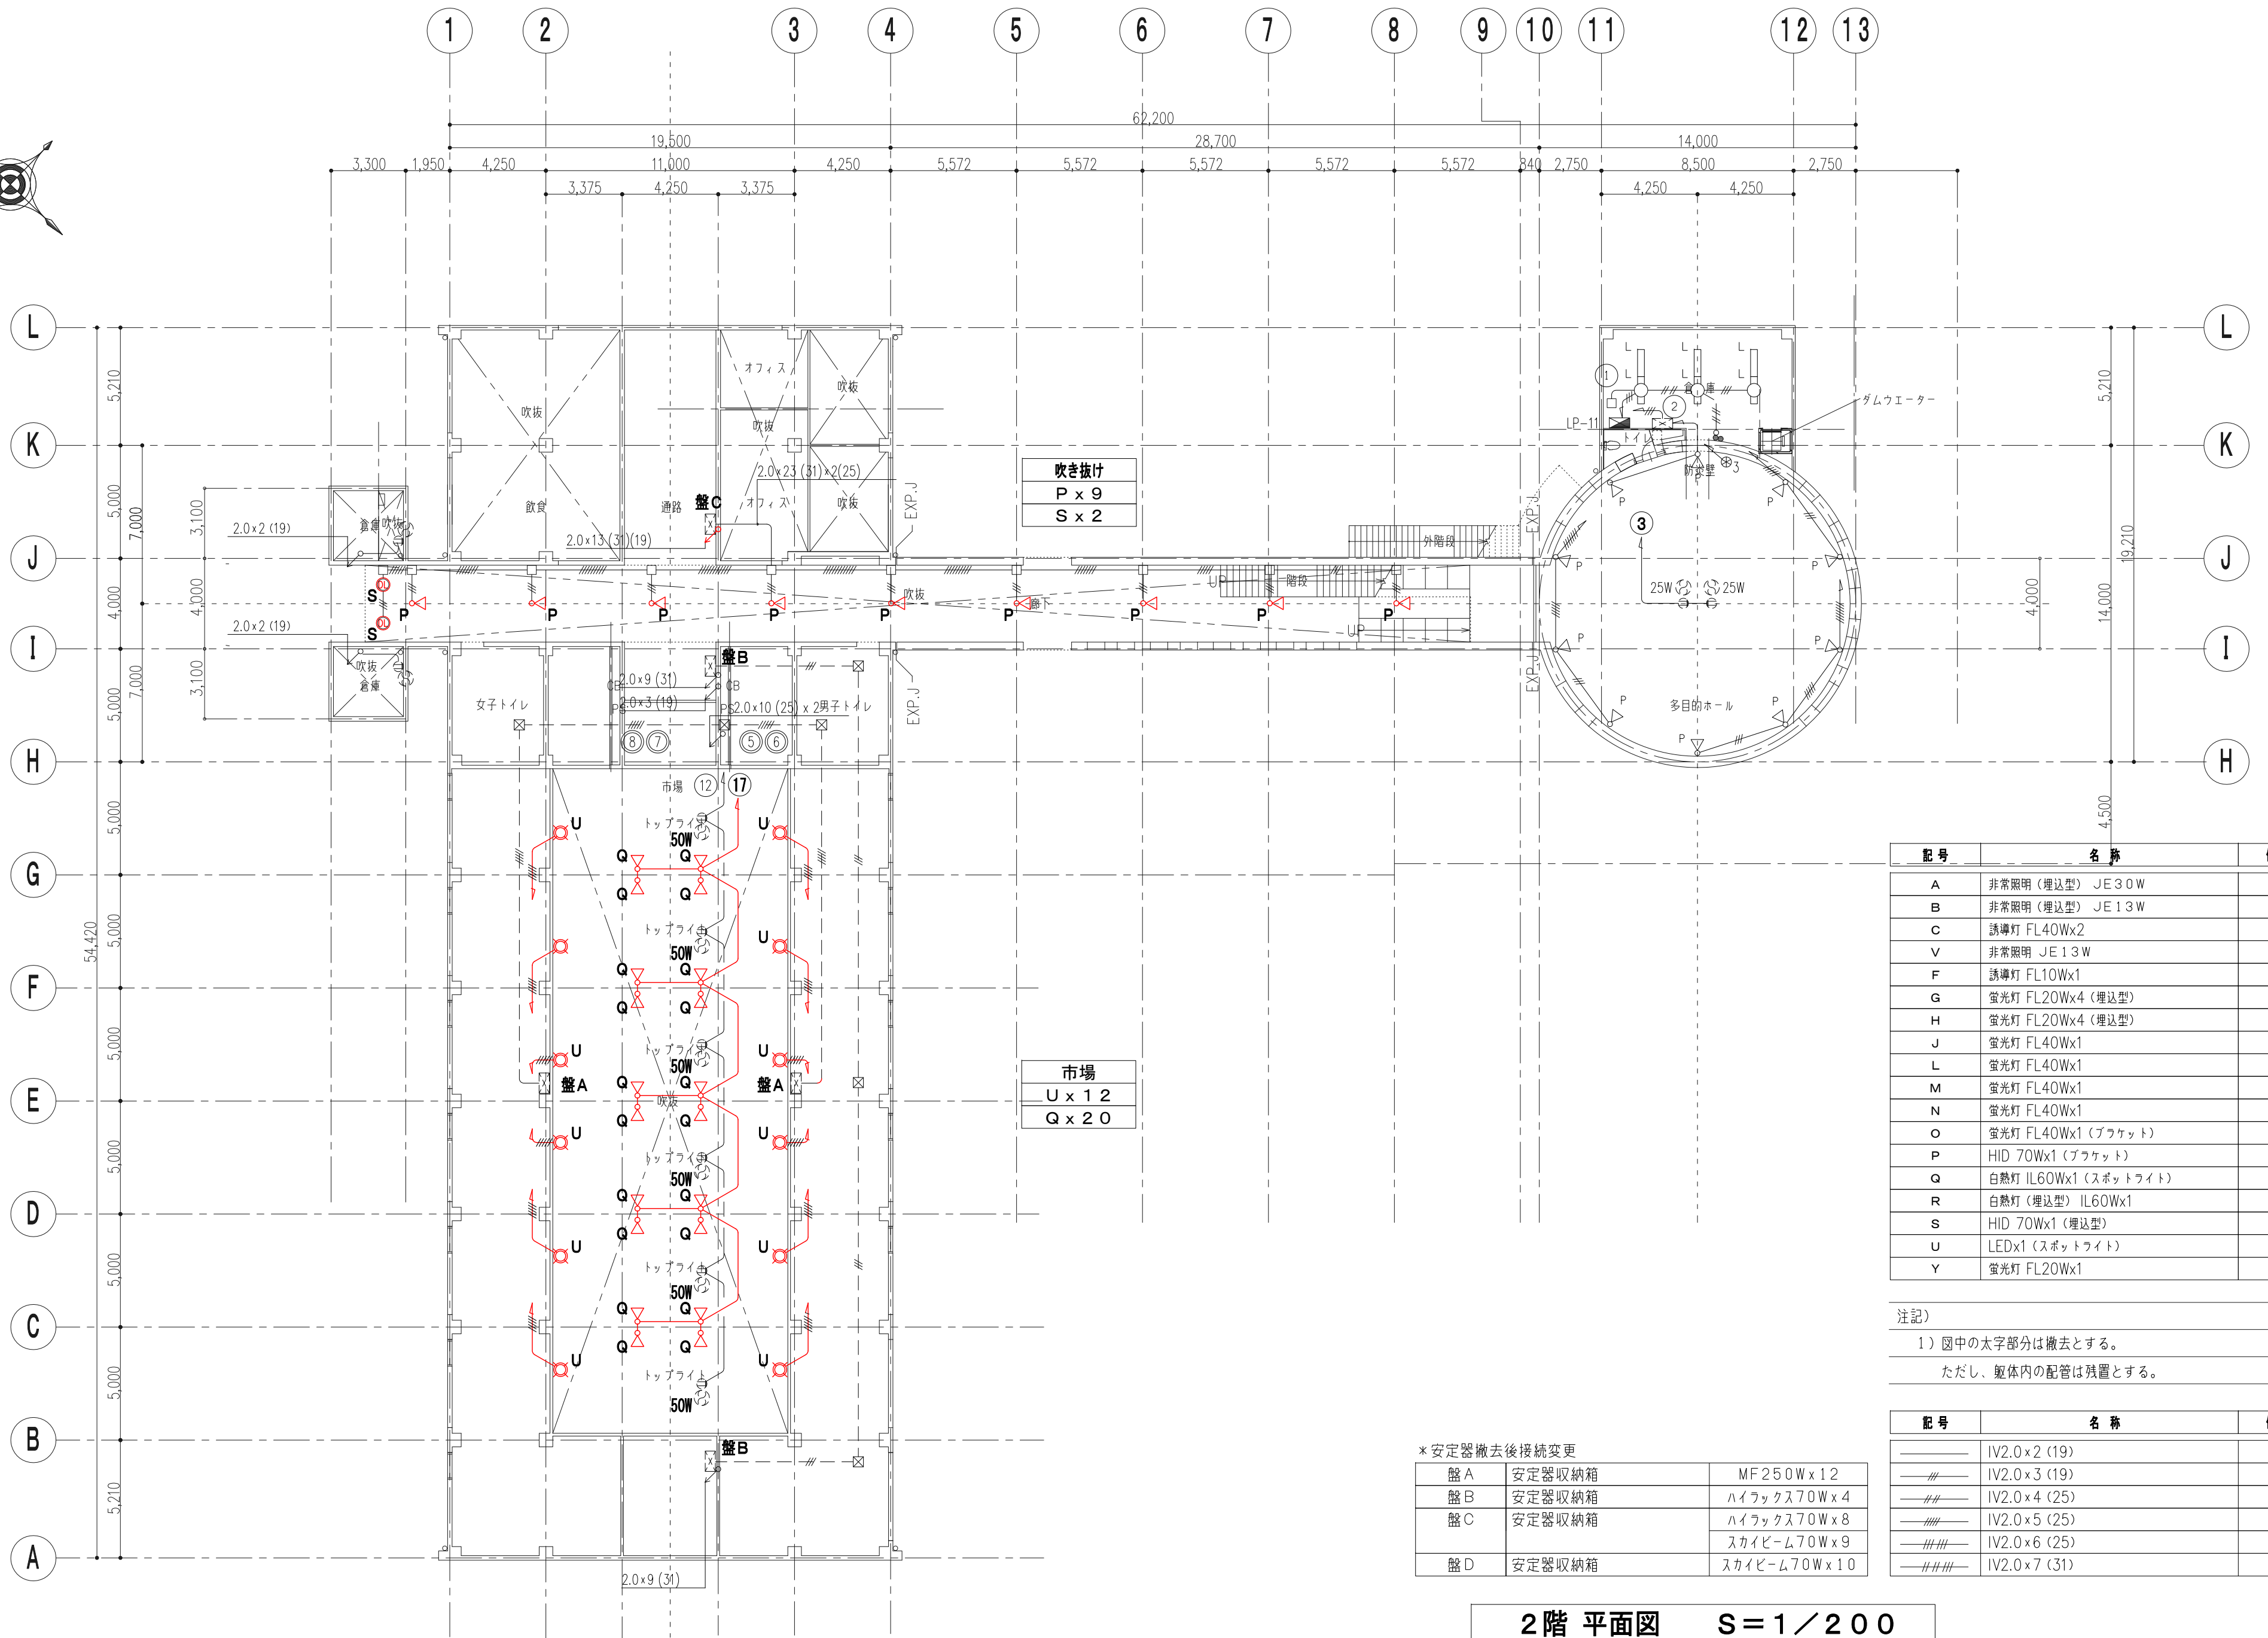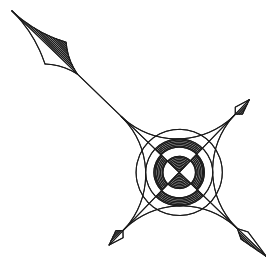

記号	名称	備考
A	非常照明（埋込型） JE 30W	—
B	非常照明（埋込型） JE 13W	—
C	誘導灯 FL40Wx2	—
V	非常照明 JE 13W	—
F	誘導灯 FL10Wx1	—
G	蛍光灯 FL20Wx4（埋込型）	—
H	蛍光灯 FL20Wx4（埋込型）	—
J	蛍光灯 FL40Wx1	—
L	蛍光灯 FL40Wx1	—
M	蛍光灯 FL40Wx1	—
N	蛍光灯 FL40Wx1	—
O	蛍光灯 FL40Wx1（ブラケット）	—
P	HID 70Wx1（ブラケット）	—
Q	白熱灯 IL60Wx1（スポットライト）	—
R	白熱灯（埋込型） IL60Wx1	—
S	HID 70Wx1（埋込型）	—
U	LEDx1（スポットライト）	—
Y	蛍光灯 FL20Wx1	—

注記）
1）図中の太字部分は撤去とする。
ただし、躯体内の配管は残置とする。

記号	名称	備考
—	IV2.0×2 (19)	—
—/#	IV2.0×3 (19)	—
—##	IV2.0×4 (25)	—
—###	IV2.0×5 (25)	—
—####	IV2.0×6 (25)	—
—#####	IV2.0×7 (31)	—

* 安定器撤去後接続変更		
盤A	安定器収納箱	MF250W×12
盤B	安定器収納箱	ハイラックス70W×4
盤C	安定器収納箱	ハイラックス70W×8
		スカイビーム70W×9
盤D	安定器収納箱	スカイビーム70W×10

2階 平面図 S=1/200

特記事項

株式会社
BIKEN美建設計

〒294-0045 千葉県船山市北条1355-45
TEL. 0470-22-3764 (代) FAX. 0470-22-3785
一級建築士事務所千葉県知事登録 第1-2310-9001号
一級建築士大臣登録 第 246699号 岩崎一博

CHECKED DRAWN



PROJECT ■ 道の駅くら潮風王国大規模改修工事（電気設備工事）

DATE ■ 2026・03・21

NO ■ E-059

ITEMS ■ 電灯設備 2階 平面図（既設）

SCALE ■ S=1/200 [A2]

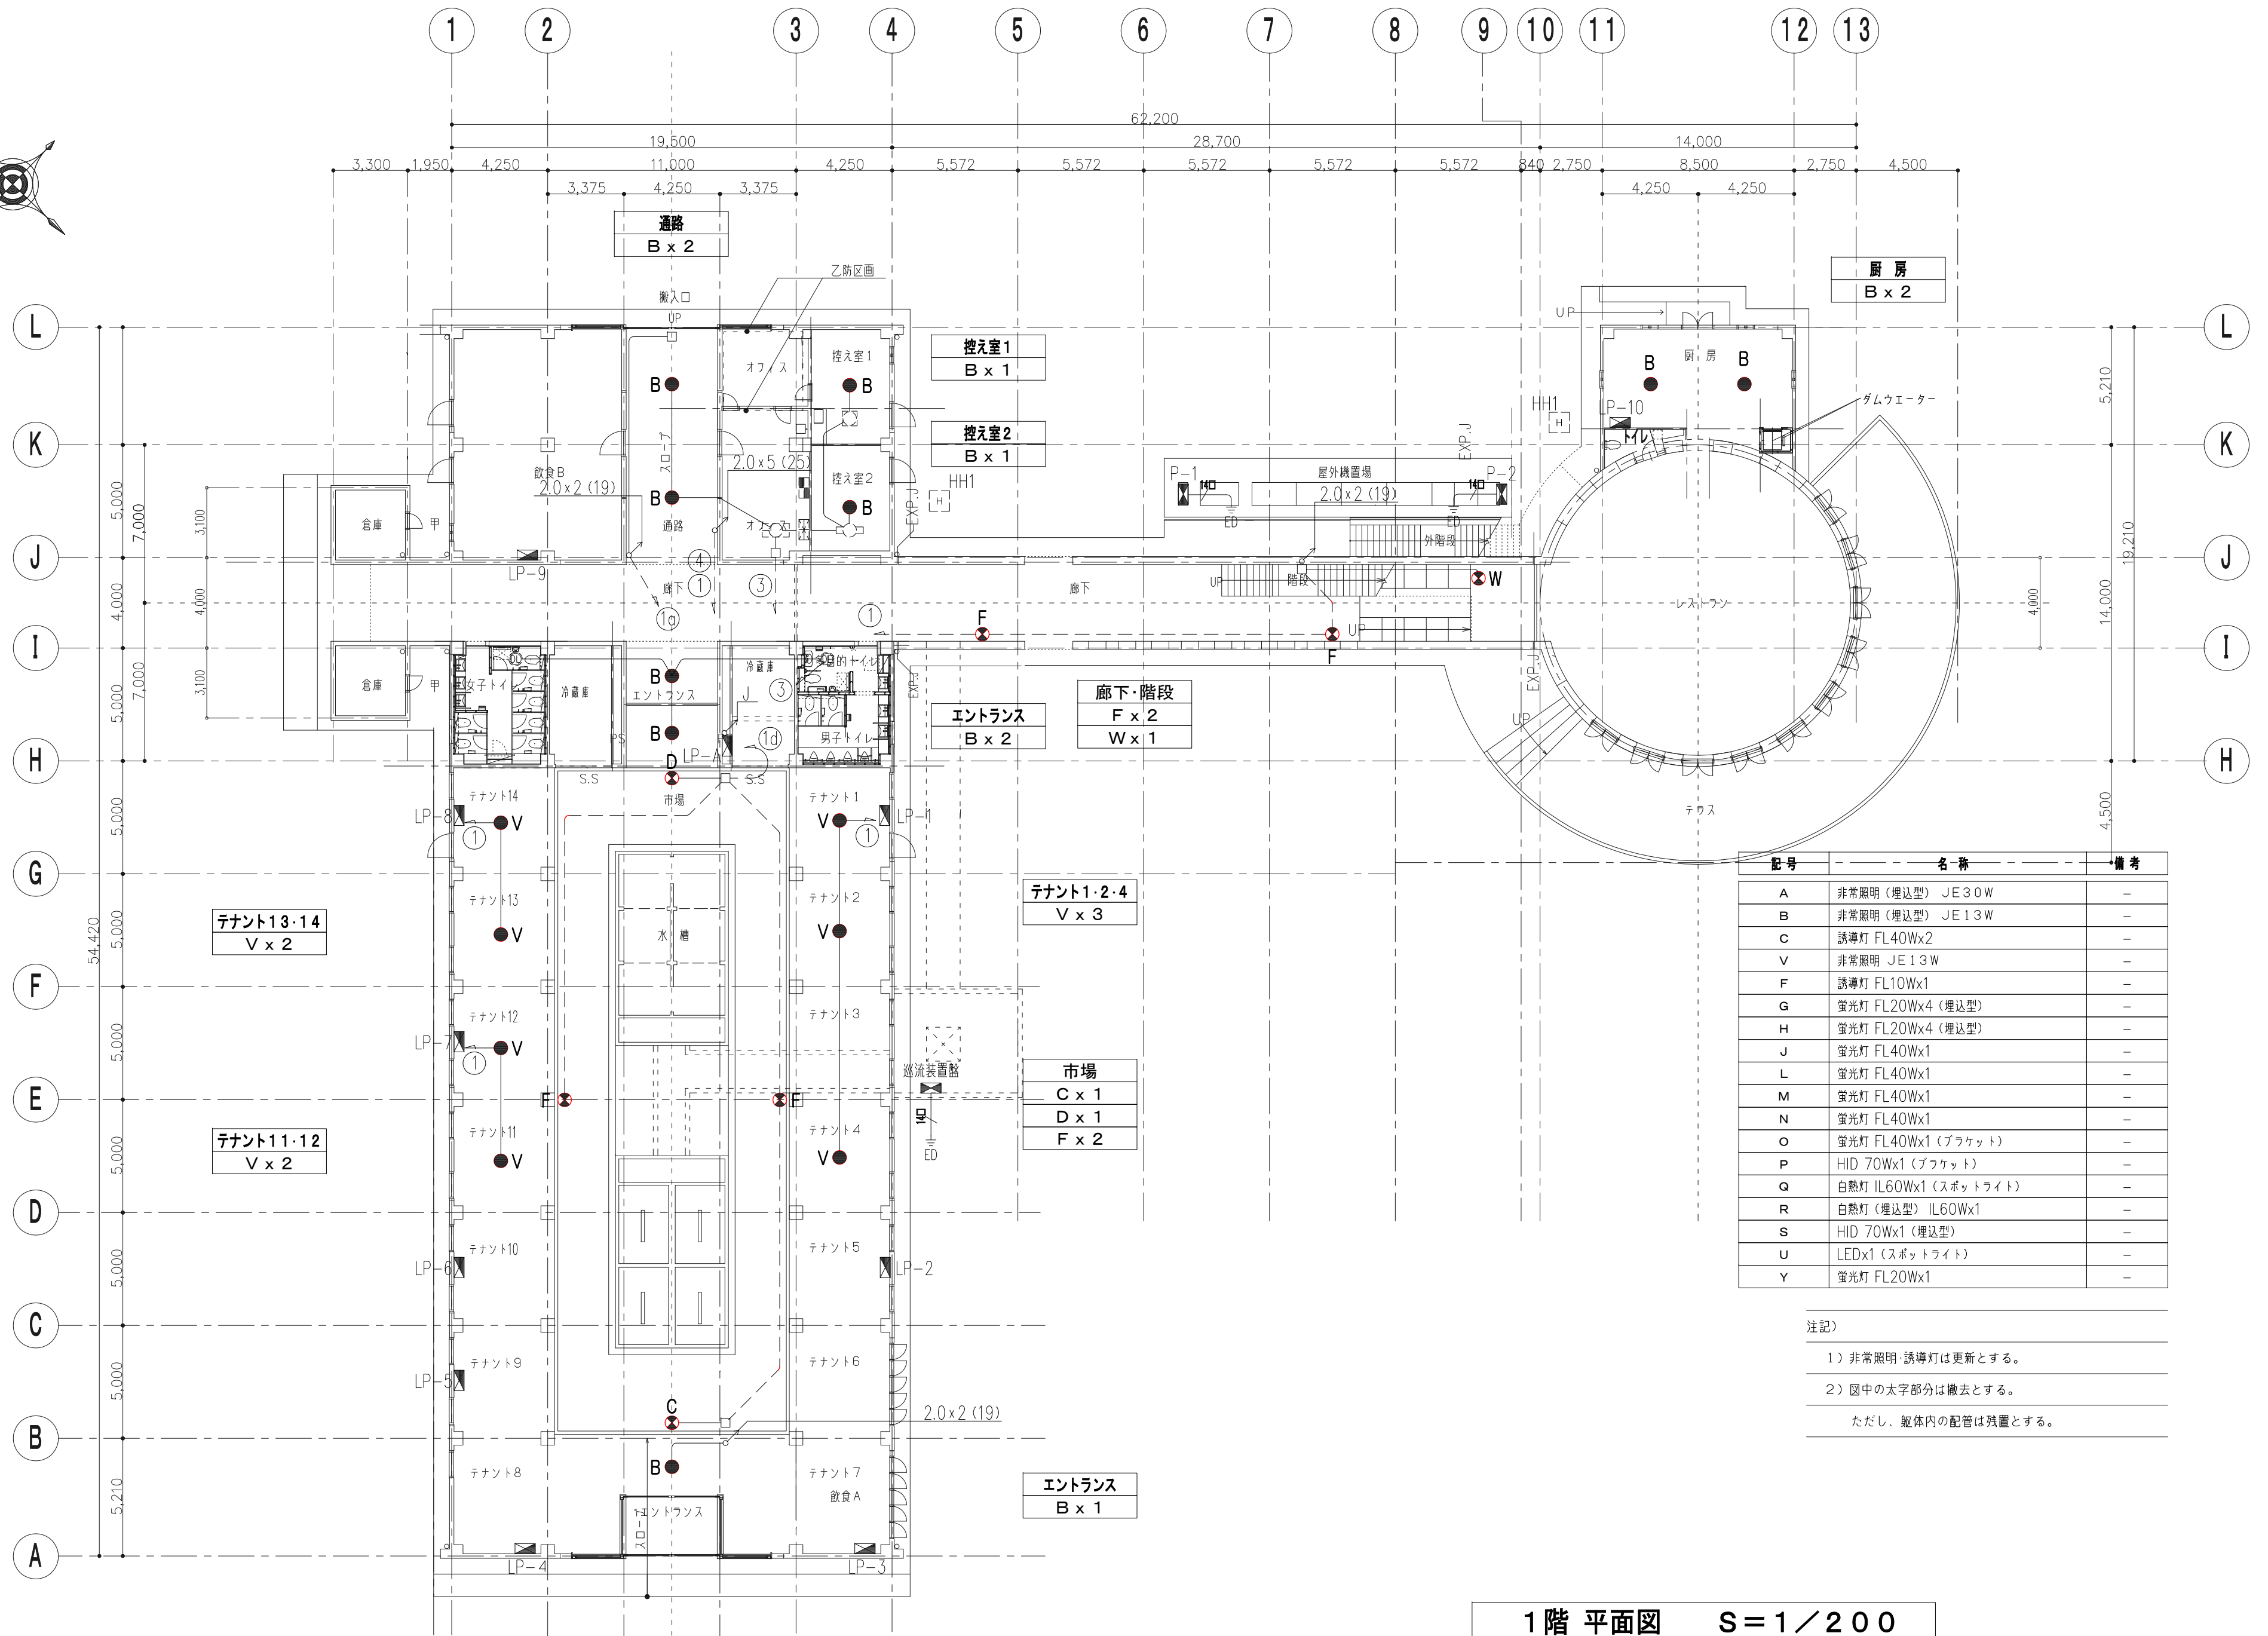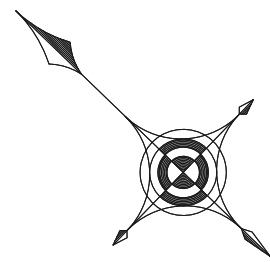

記号	名 称	備 考
A	非常照明 (埋込型) JE30W	-
B	非常照明 (埋込型) JE13W	-
C	誘導灯 FL40Wx2	-
V	非常照明 JE13W	-
F	誘導灯 FL10Wx1	-
G	蛍光灯 FL20Wx4 (埋込型)	-
H	蛍光灯 FL20Wx4 (埋込型)	-
J	蛍光灯 FL40Wx1	-
L	蛍光灯 FL40Wx1	-
M	蛍光灯 FL40Wx1	-
N	蛍光灯 FL40Wx1	-
O	蛍光灯 FL40Wx1 (ブラケット)	-
P	HID 70Wx1 (ブラケット)	-
Q	白熱灯 IL60Wx1 (スポットライト)	-
R	白熱灯 (埋込型) IL60Wx1	-
S	HID 70Wx1 (埋込型)	-
U	LEDx1 (スポットライト)	-
Y	蛍光灯 FL20Wx1	-

注記)

1) 非常照明・誘導灯は更新とする。

2) 図中の太字部分は撤去とする。

ただし、躯体内の配管は残置とする。

1階 平面図 S=1/200

特記事項

株式会社
BIKEN美建設計

〒294-0045 千葉県船山市北条1355-45
TEL. 0470-22-3764 (代) FAX. 0470-22-3785
一般建築士事務所千葉県知事登録 第1-2310-9001号
一般建築士大臣登録 第 246699号 岩崎一博

CHECKED DRAWN



PROJECT ■ 道の駅ちくろ潮風王国大規模改修工事 (電気設備工事)

DATE ■ 2026・03・21

ITEMS ■ 誘導灯・非常灯設備 1階 平面図 (既設)

SCALE ■ S=1/200 [A2]

NO ■ E-060

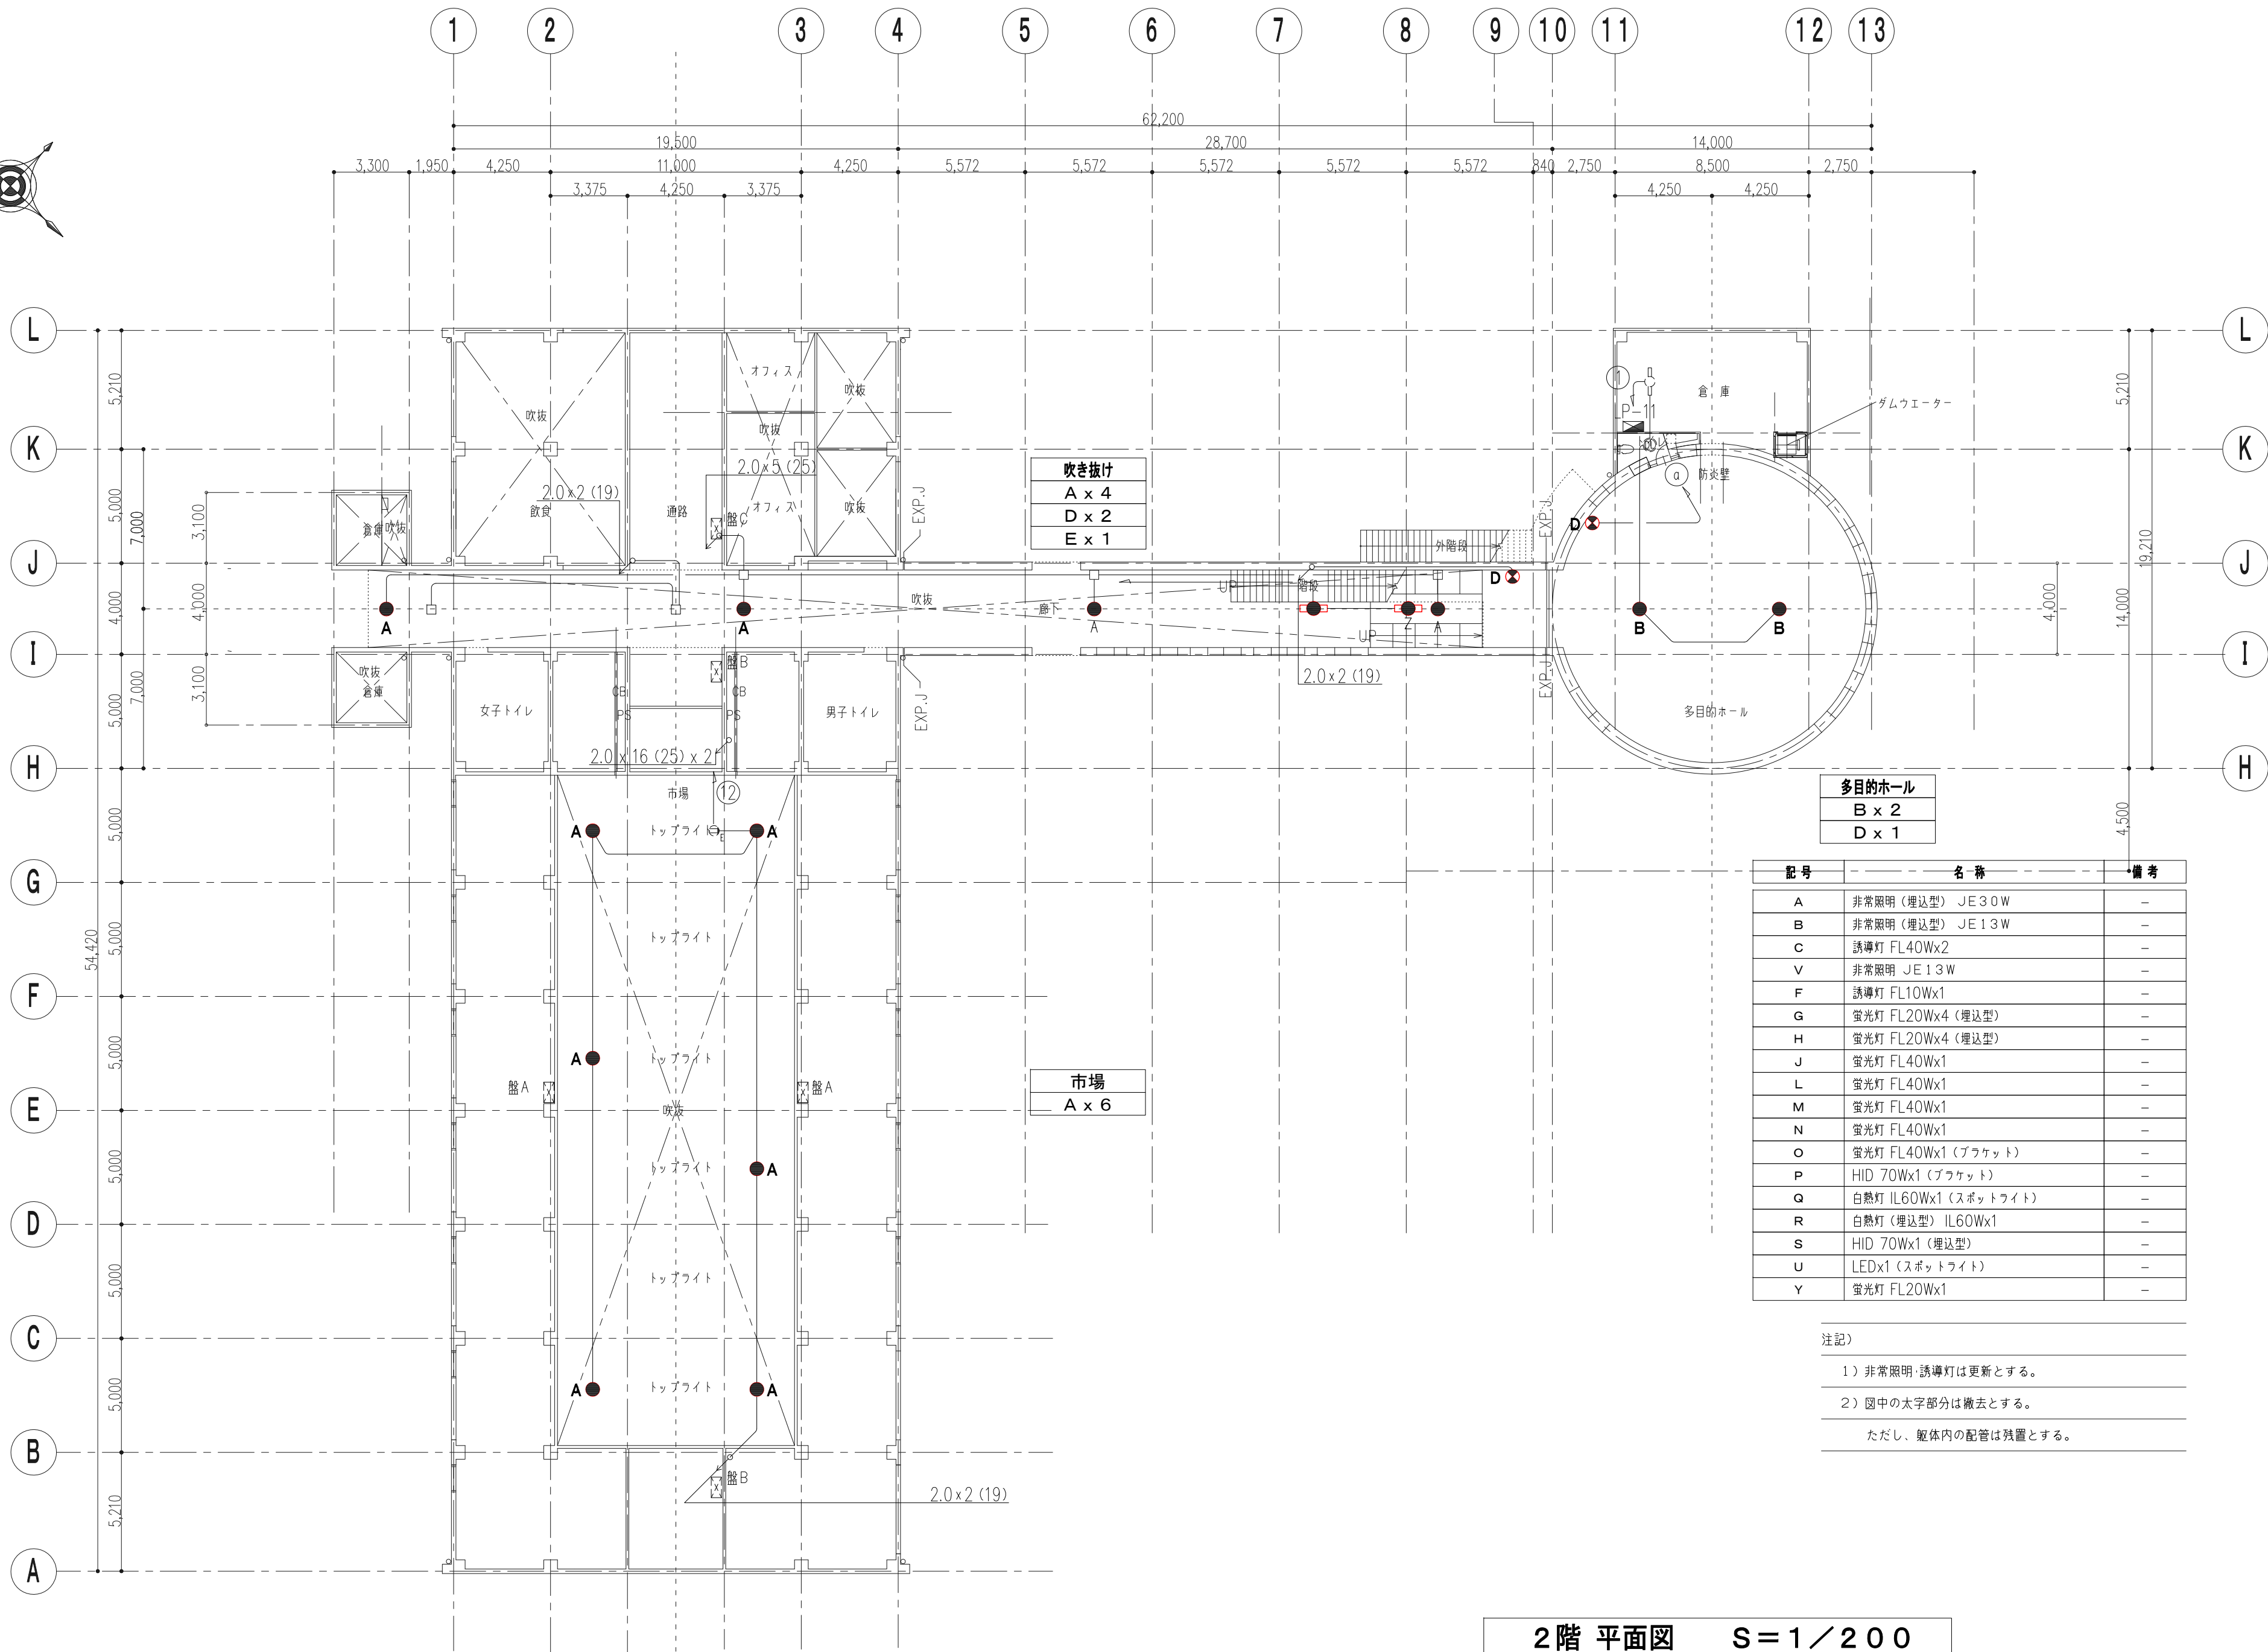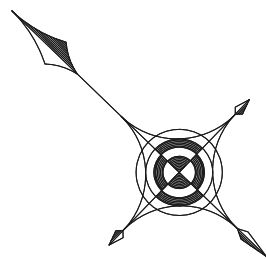

多目的ホール		
B x 2		
D x 1		

記号	名 称	備 考
A	非常照明（埋込型） JE 30 W	-
B	非常照明（埋込型） JE 13 W	-
C	誘導灯 FL40Wx2	-
V	非常照明 JE 13 W	-
F	誘導灯 FL10Wx1	-
G	蛍光灯 FL20Wx4（埋込型）	-
H	蛍光灯 FL20Wx4（埋込型）	-
J	蛍光灯 FL40Wx1	-
L	蛍光灯 FL40Wx1	-
M	蛍光灯 FL40Wx1	-
N	蛍光灯 FL40Wx1	-
O	蛍光灯 FL40Wx1（ブラケット）	-
P	HID 70Wx1（ブラケット）	-
Q	白熱灯 IL60Wx1（スポットライト）	-
R	白熱灯（埋込型） IL60Wx1	-
S	HID 70Wx1（埋込型）	-
U	LEDx1（スポットライト）	-
Y	蛍光灯 FL20Wx1	-


注記）

1）非常照明・誘導灯は更新とする。


2）図中の太字部分は撤去とする。

ただし、躯体内の配管は残置とする。

2階 平面図 S=1/200

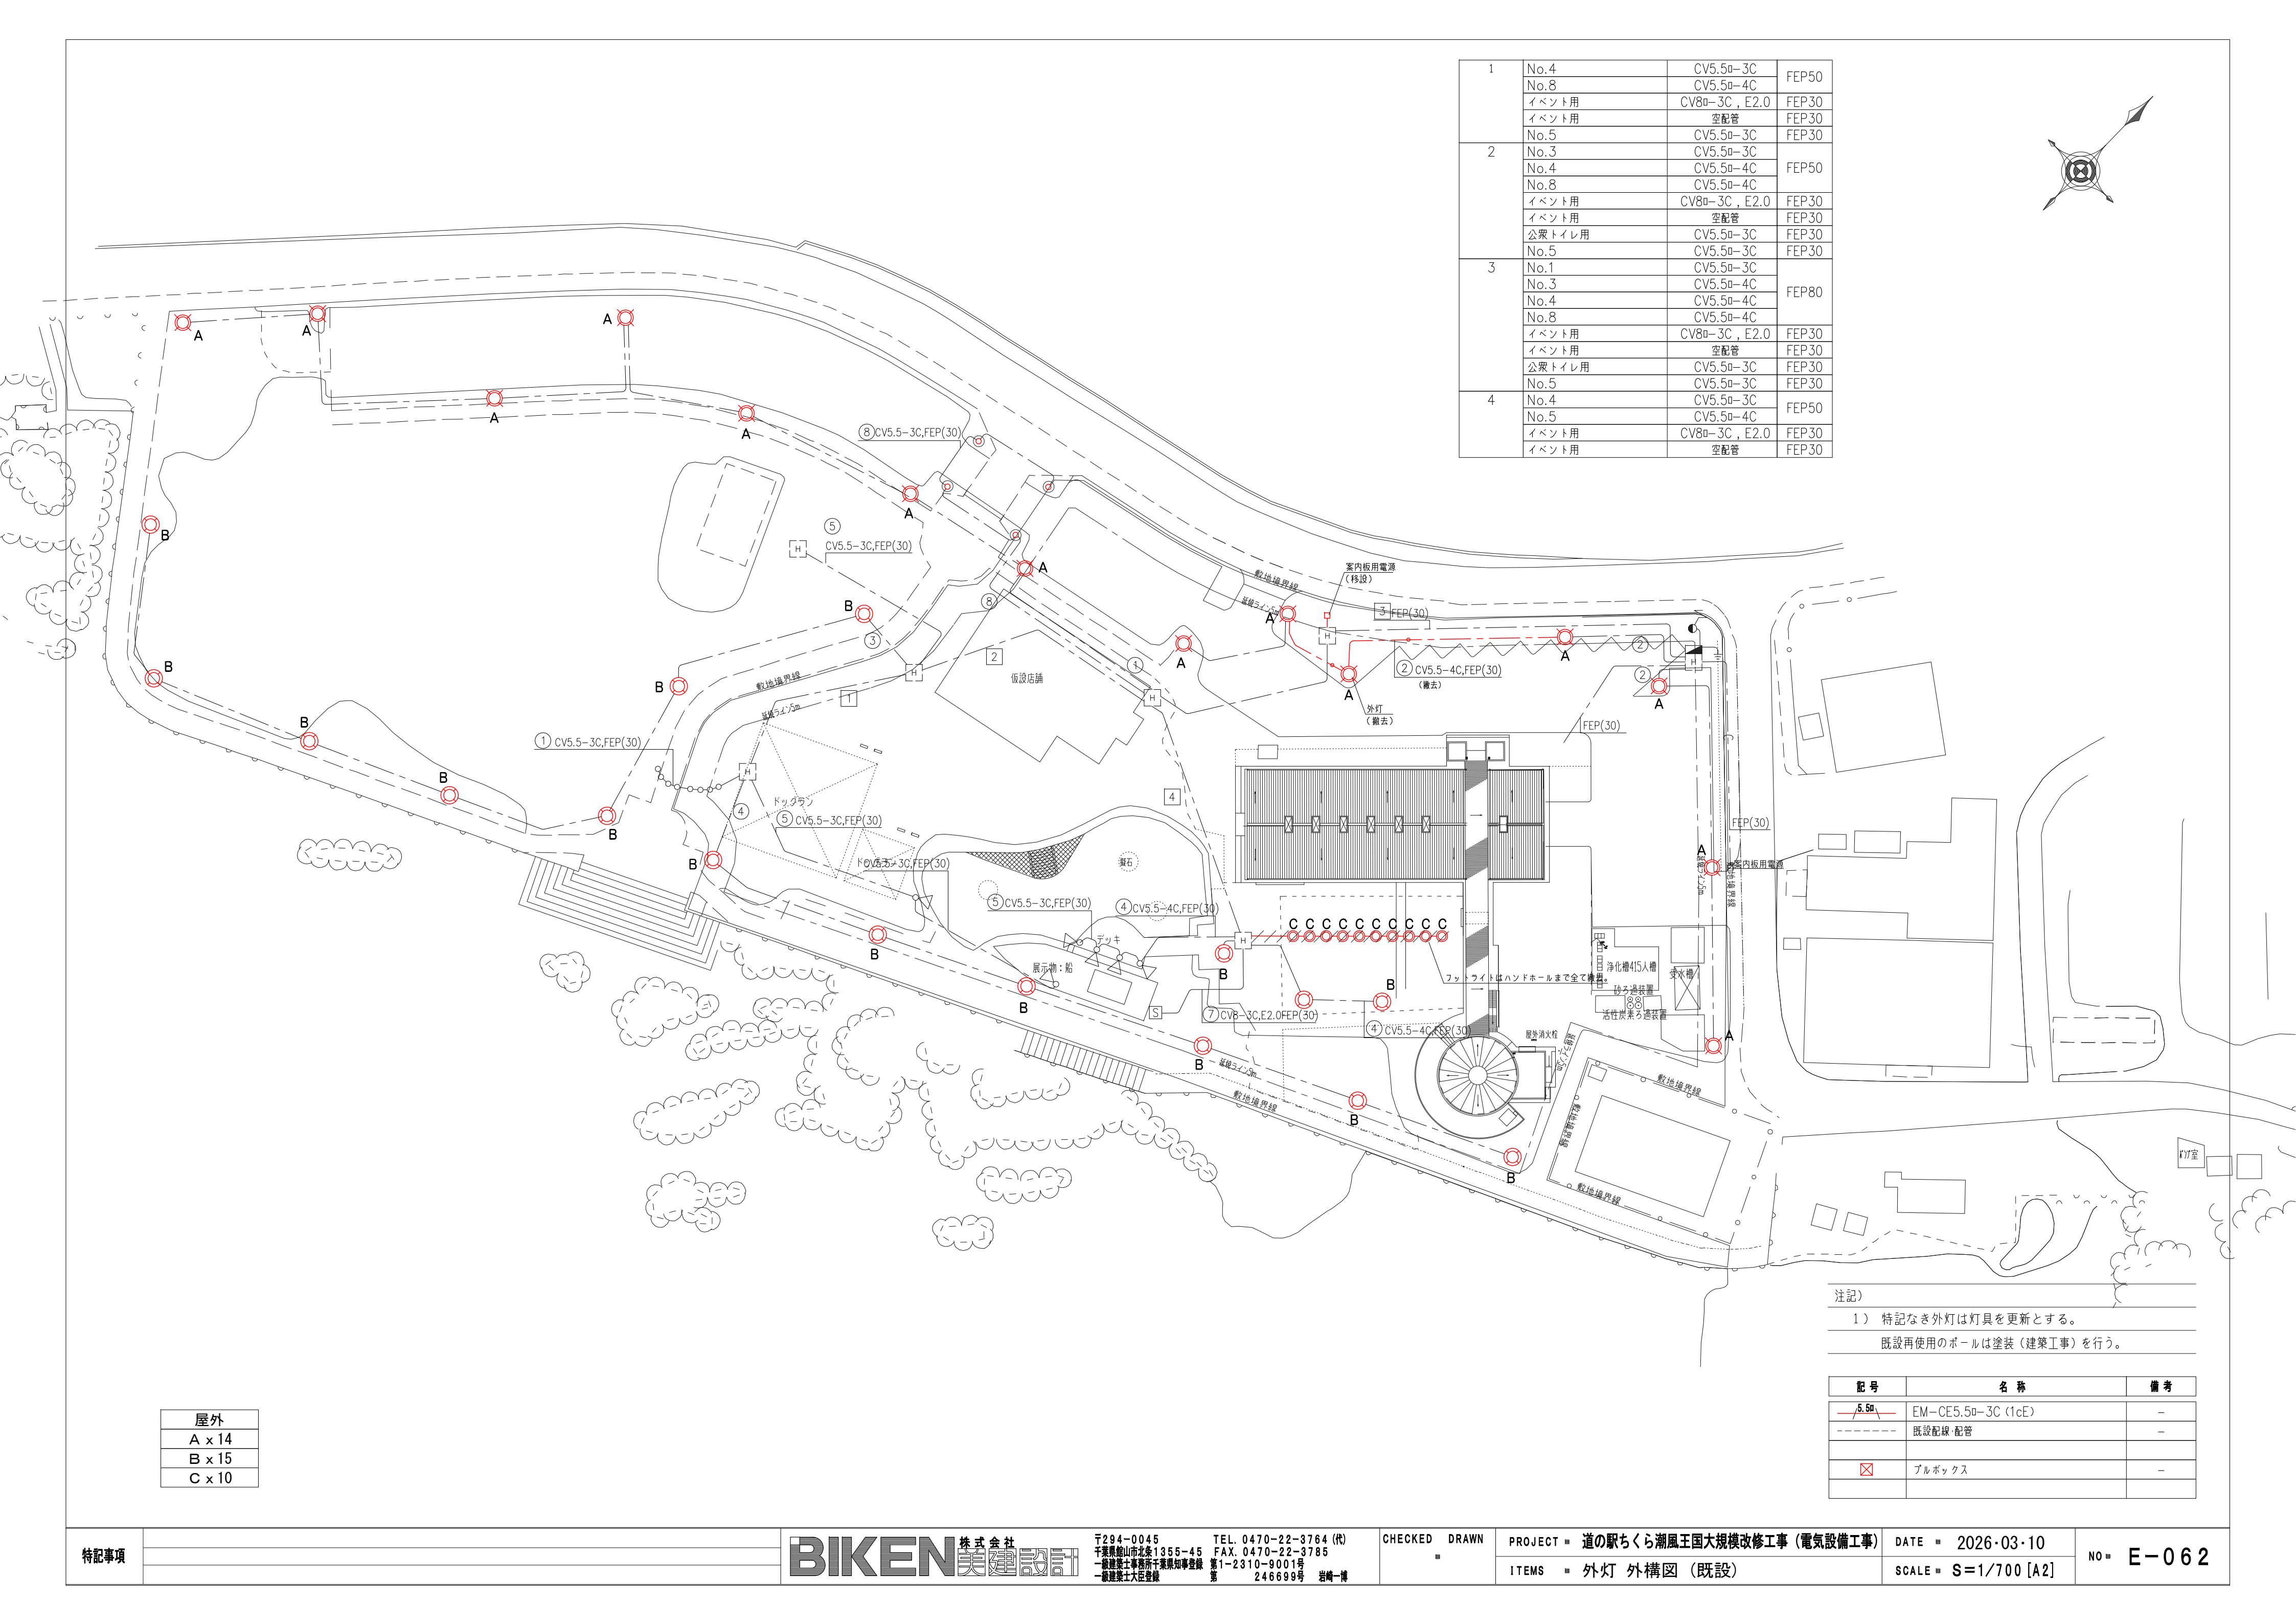

1	No.4	CV5.5a-3C	FEP50
	No.8	CV5.5a-4C	FEP30
	イベント用	CV8a-3C, E2.0	FEP30
	イベント用	空配管	FEP30
2	No.5	CV5.5a-3C	FEP30
	No.3	CV5.5a-3C	FEP50
	No.4	CV5.5a-4C	FEP50
	No.8	CV5.5a-4C	FEP30
	イベント用	CV8a-3C, E2.0	FEP30
	イベント用	空配管	FEP30
	公衆トイレ用	CV5.5a-3C	FEP30
	No.5	CV5.5a-3C	FEP30
3	No.1	CV5.5a-3C	FEP80
	No.3	CV5.5a-4C	FEP30
	No.4	CV5.5a-4C	FEP30
	No.8	CV5.5a-4C	FEP30
	イベント用	CV8a-3C, E2.0	FEP30
	イベント用	空配管	FEP30
	公衆トイレ用	CV5.5a-3C	FEP30
	No.5	CV5.5a-3C	FEP30
4	No.4	CV5.5a-3C	FEP50
	No.5	CV5.5a-4C	FEP30
	イベント用	CV8a-3C, E2.0	FEP30
	イベント用	空配管	FEP30

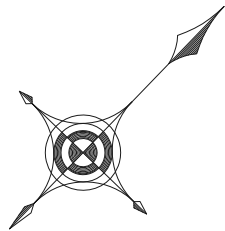


屋外
A x 14
B x 15
C x 10

注記)

- 1) 特記なき外灯は灯具を更新とする。
既設再使用のポールは塗装(建築工事)を行う。


記号	名称	備考
—5.5a—	EM-CE5.5a-3C (1cE)	—
-----	既設配線・配管	—
☒	ブルボックス	—

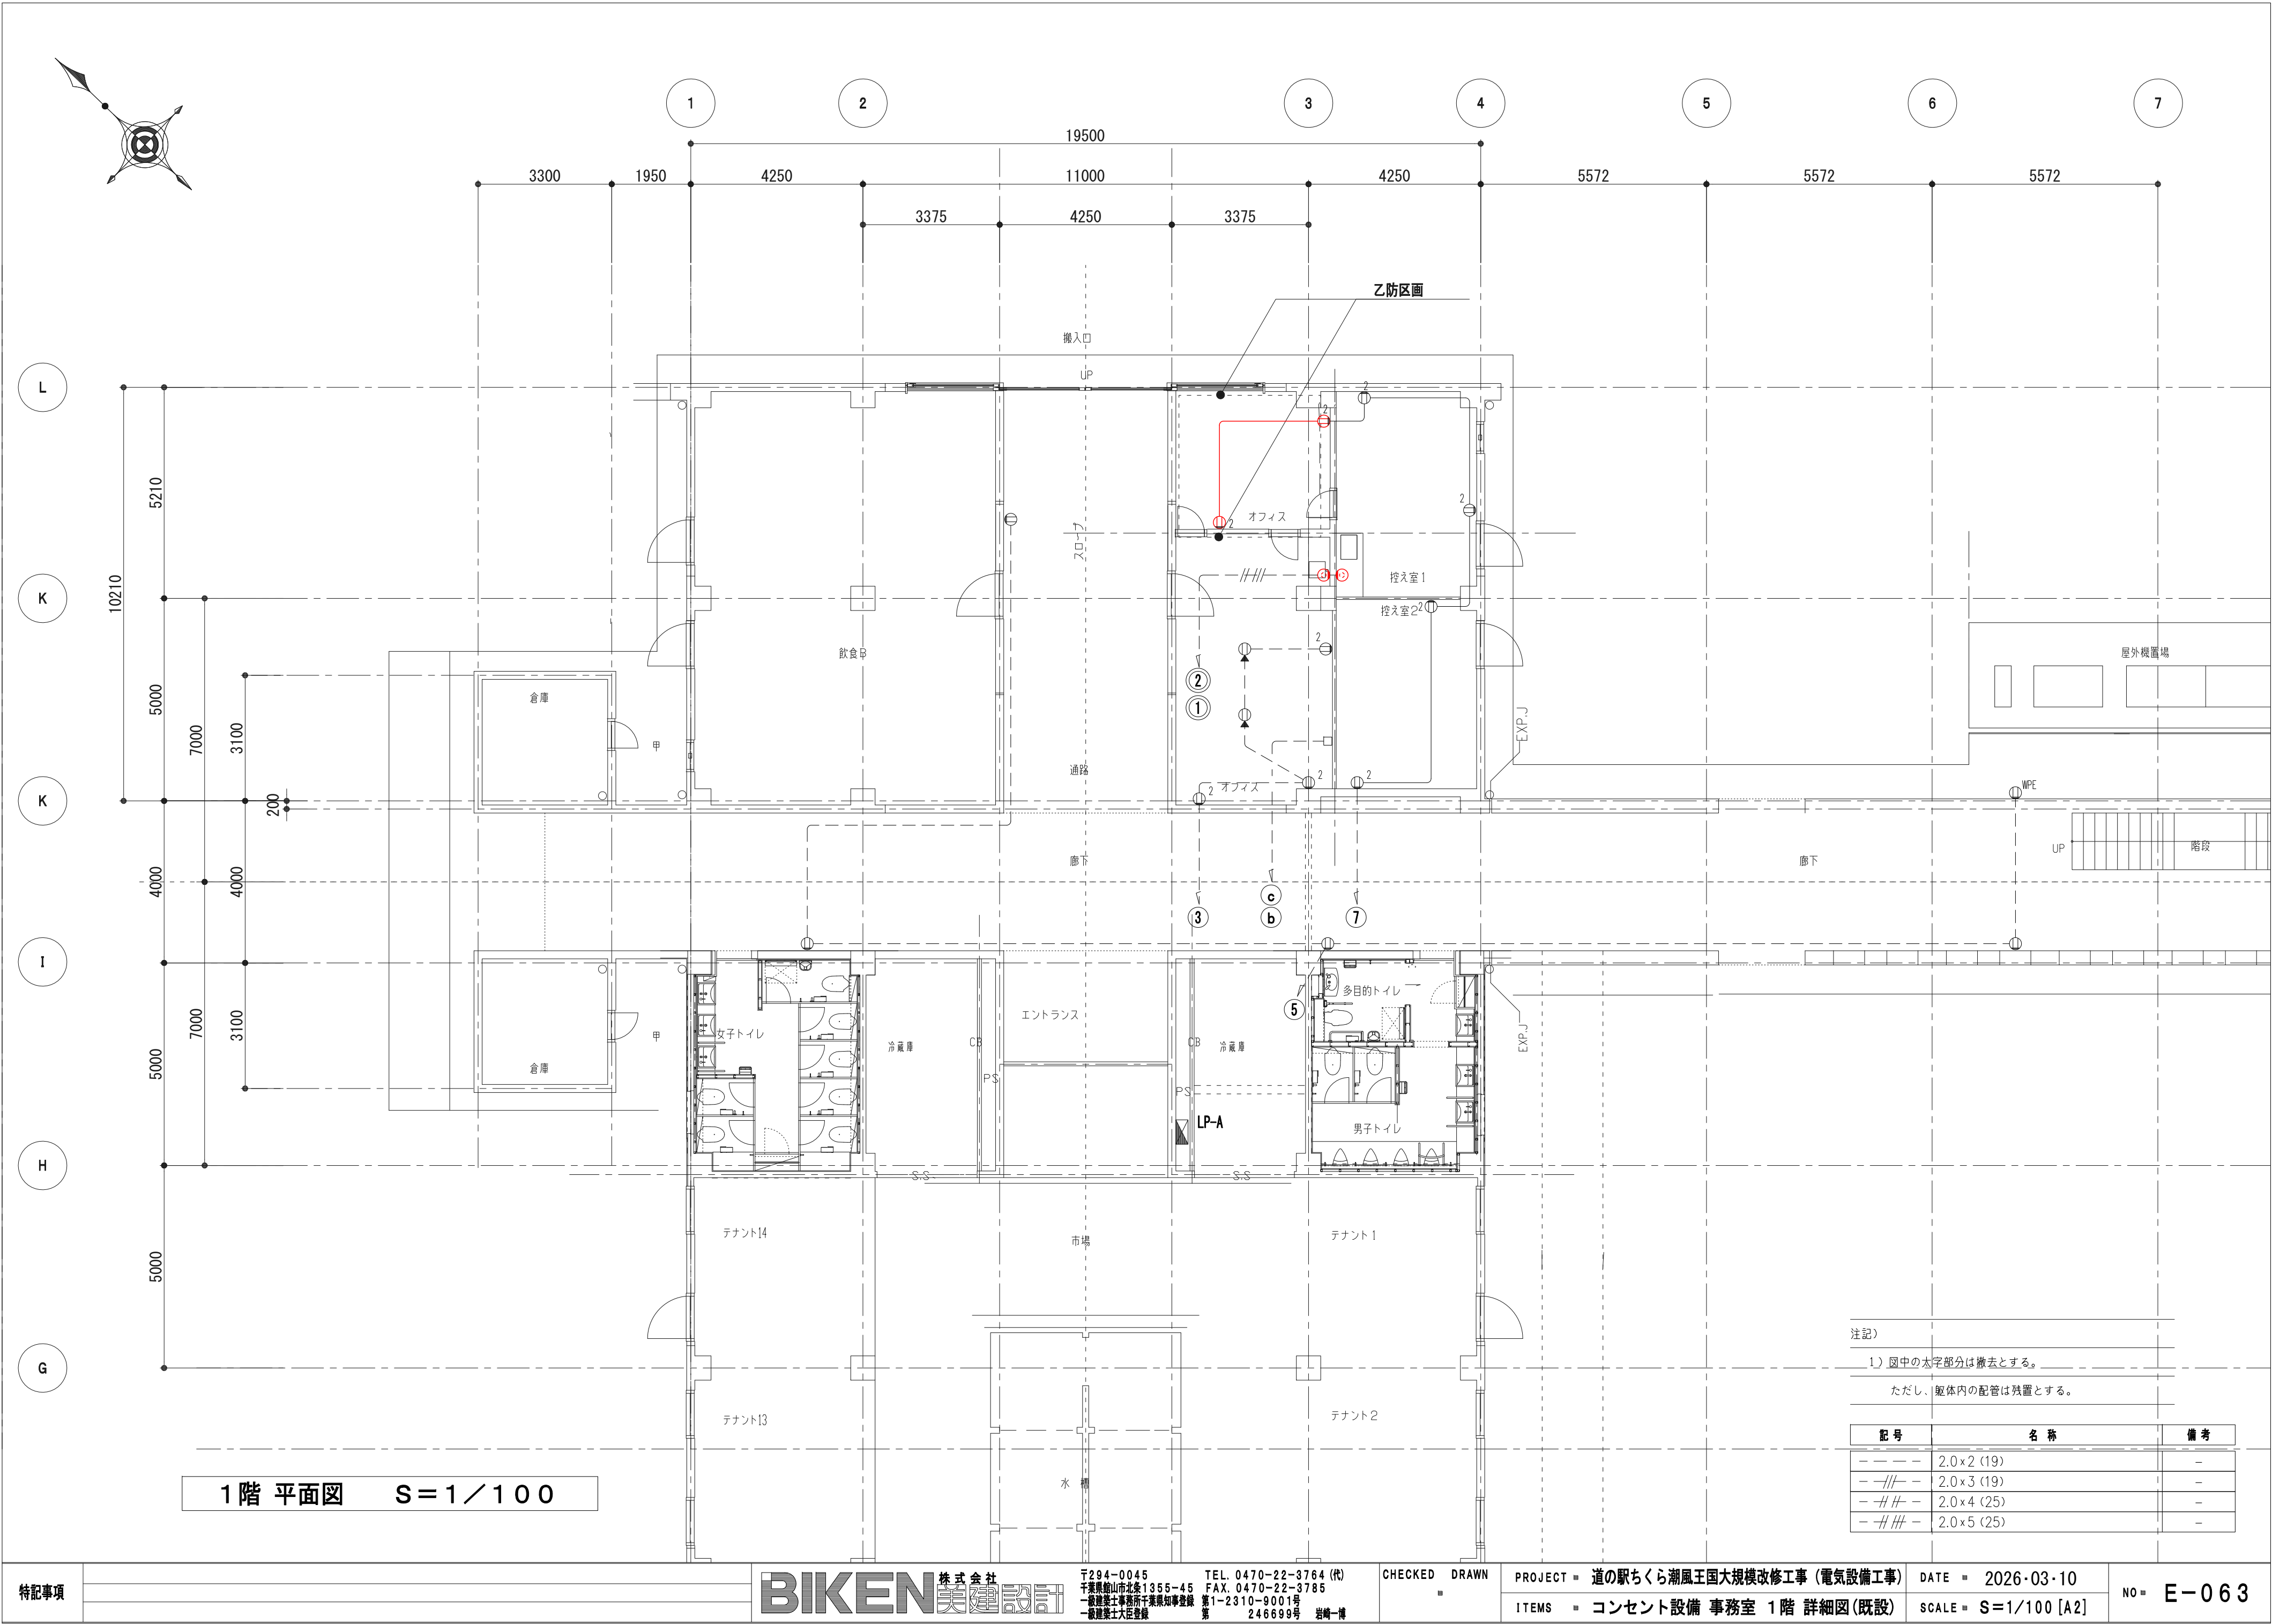



1階 平面図 S=1/100

注記)
1) 図中の太字部分は撤去とする。
ただし、躯体内の配管は残置とする。

記号	名 称	備 考
----	2.0×2 (19)	-
- -//- -	2.0×3 (19)	-
- -// -	2.0×4 (25)	-
- -// -	2.0×5 (25)	-

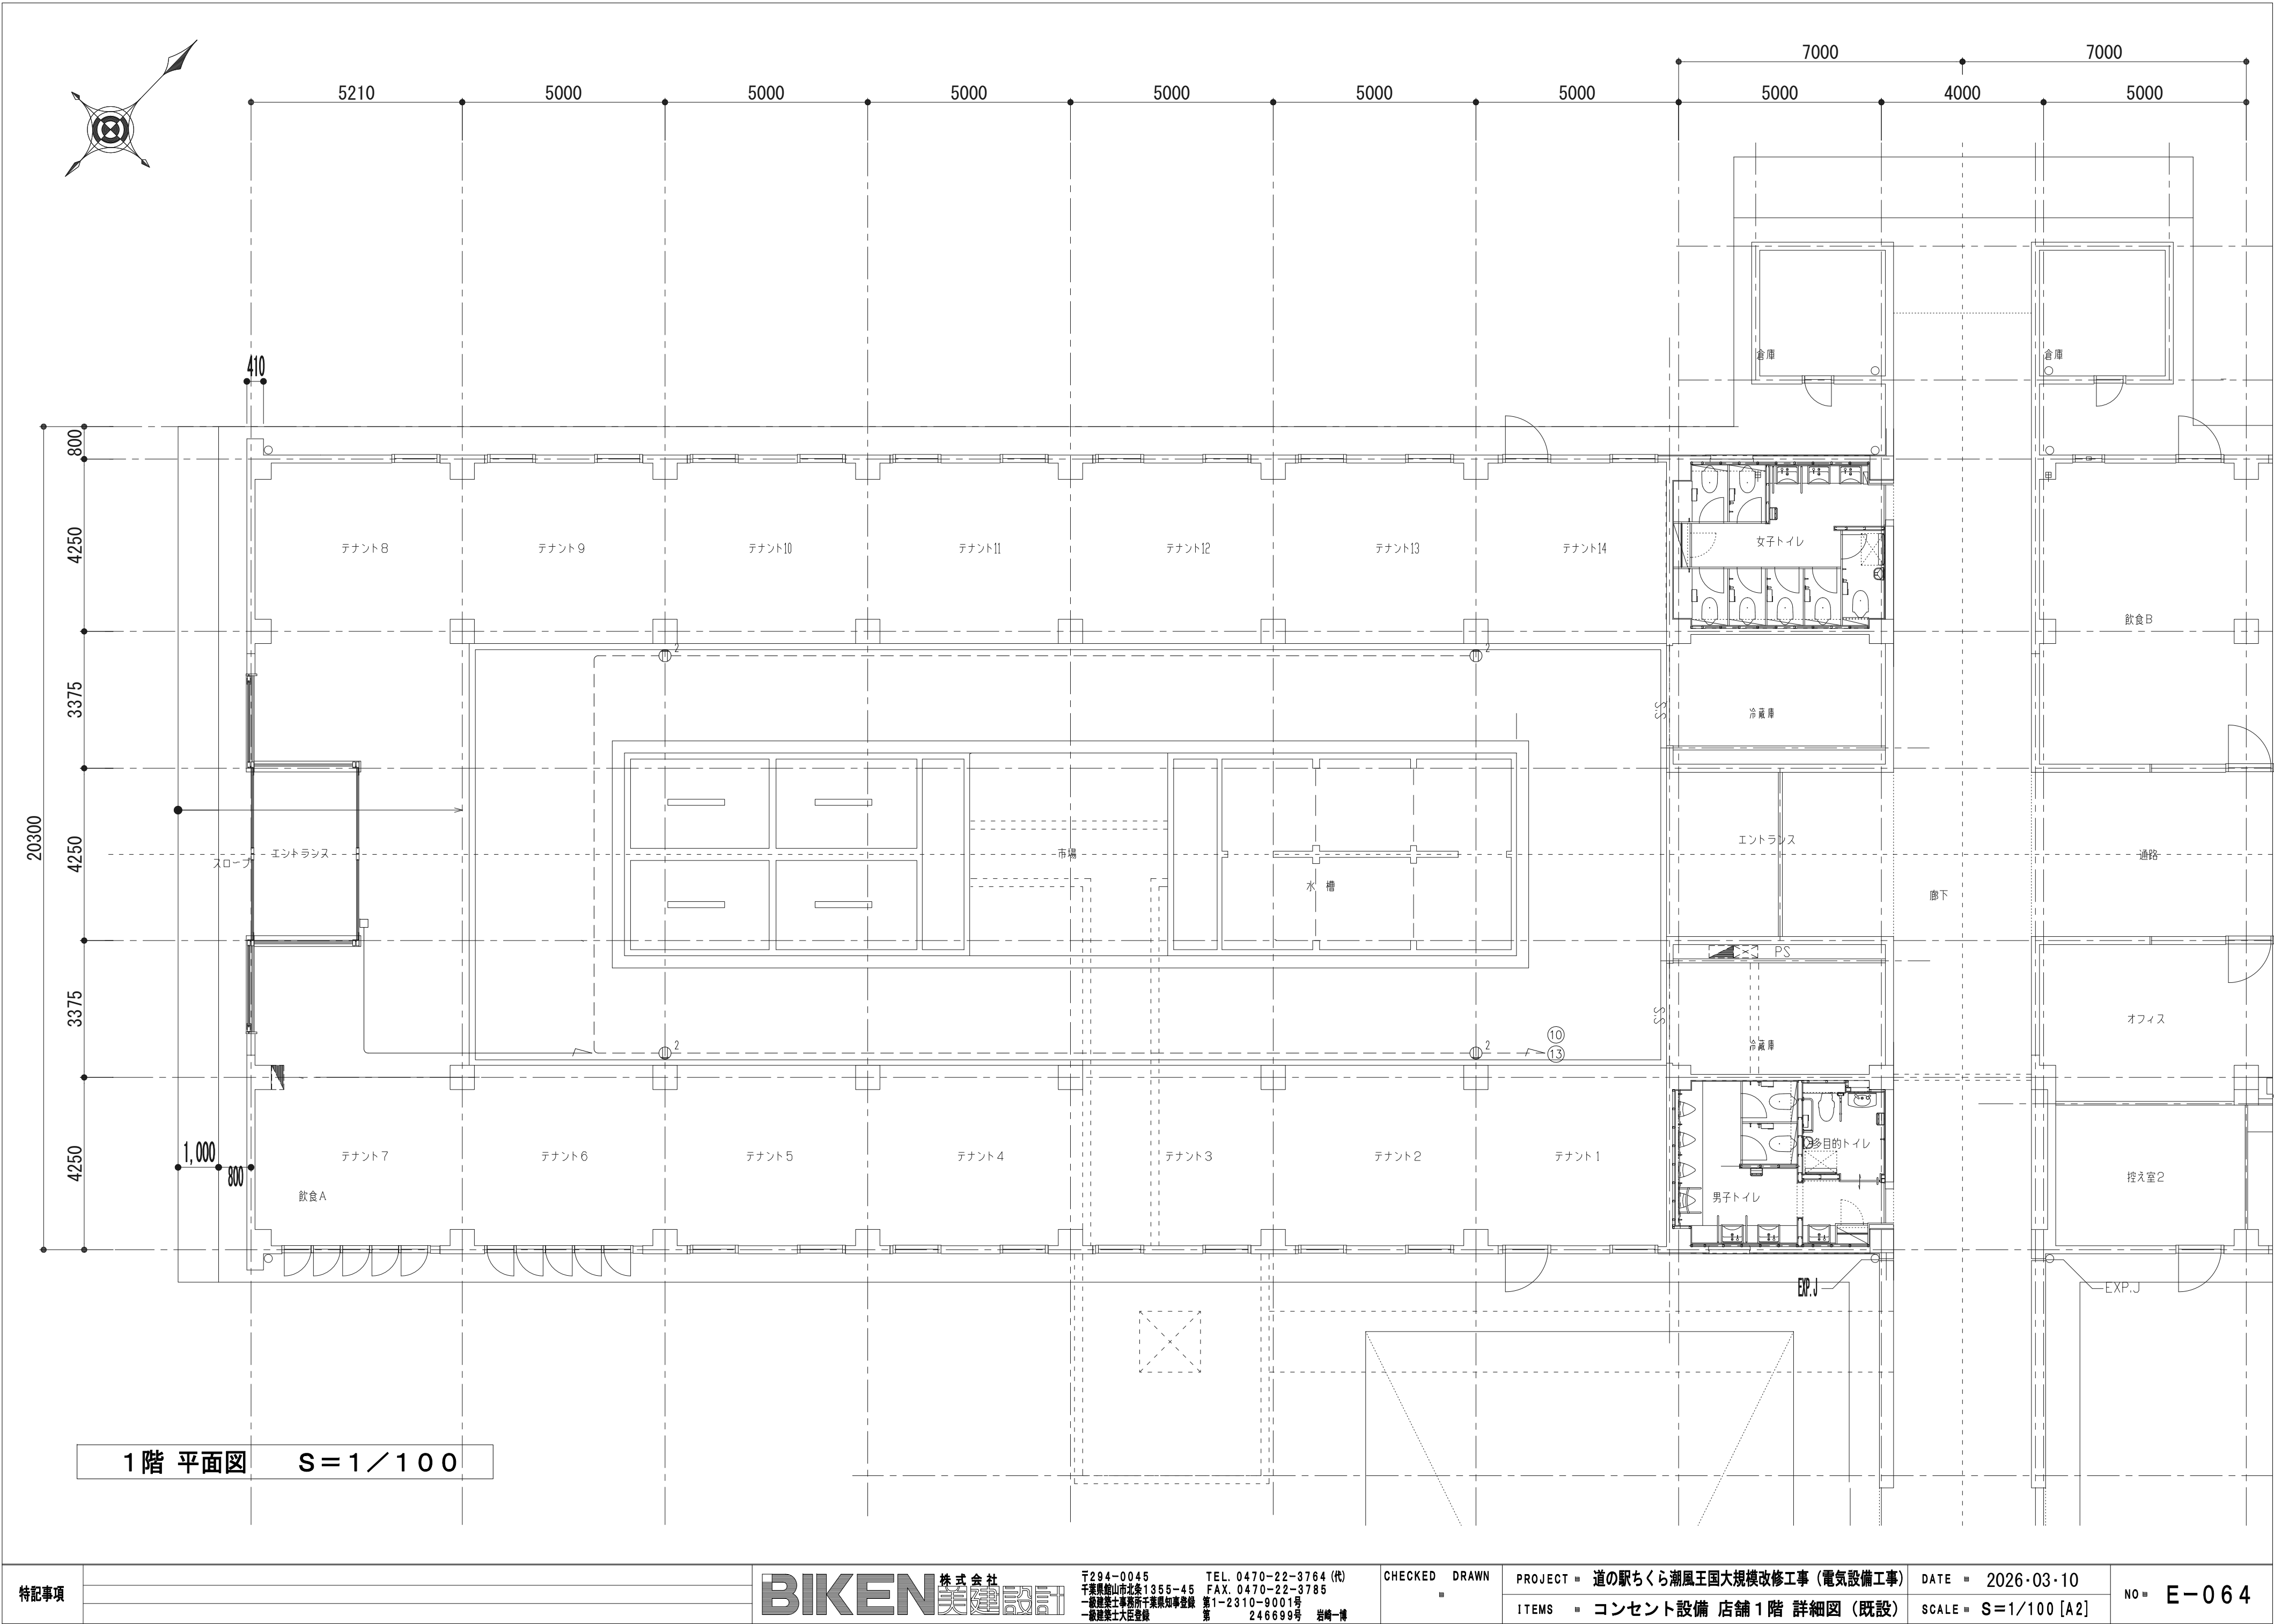

特記事項		〒294-0045 千葉県船山市北条1355-45 一般建築士事務所千葉県知事登録 第1-2310-9001号 一般建築士大臣登録 第 246699号 岩崎一博	TEL. 0470-22-3764 (代) FAX. 0470-22-3785 第 246699号 岩崎一博	CHECKED DRAWN	PROJECT ■ 道の駅くら潮風王国大規模改修工事（電気設備工事）	DATE ■ 2026-03-10	NO ■ E-064
					ITEMS ■ コンセント設備 店舗1階 詳細図（既設）	SCALE ■ S=1/100 [A2]	

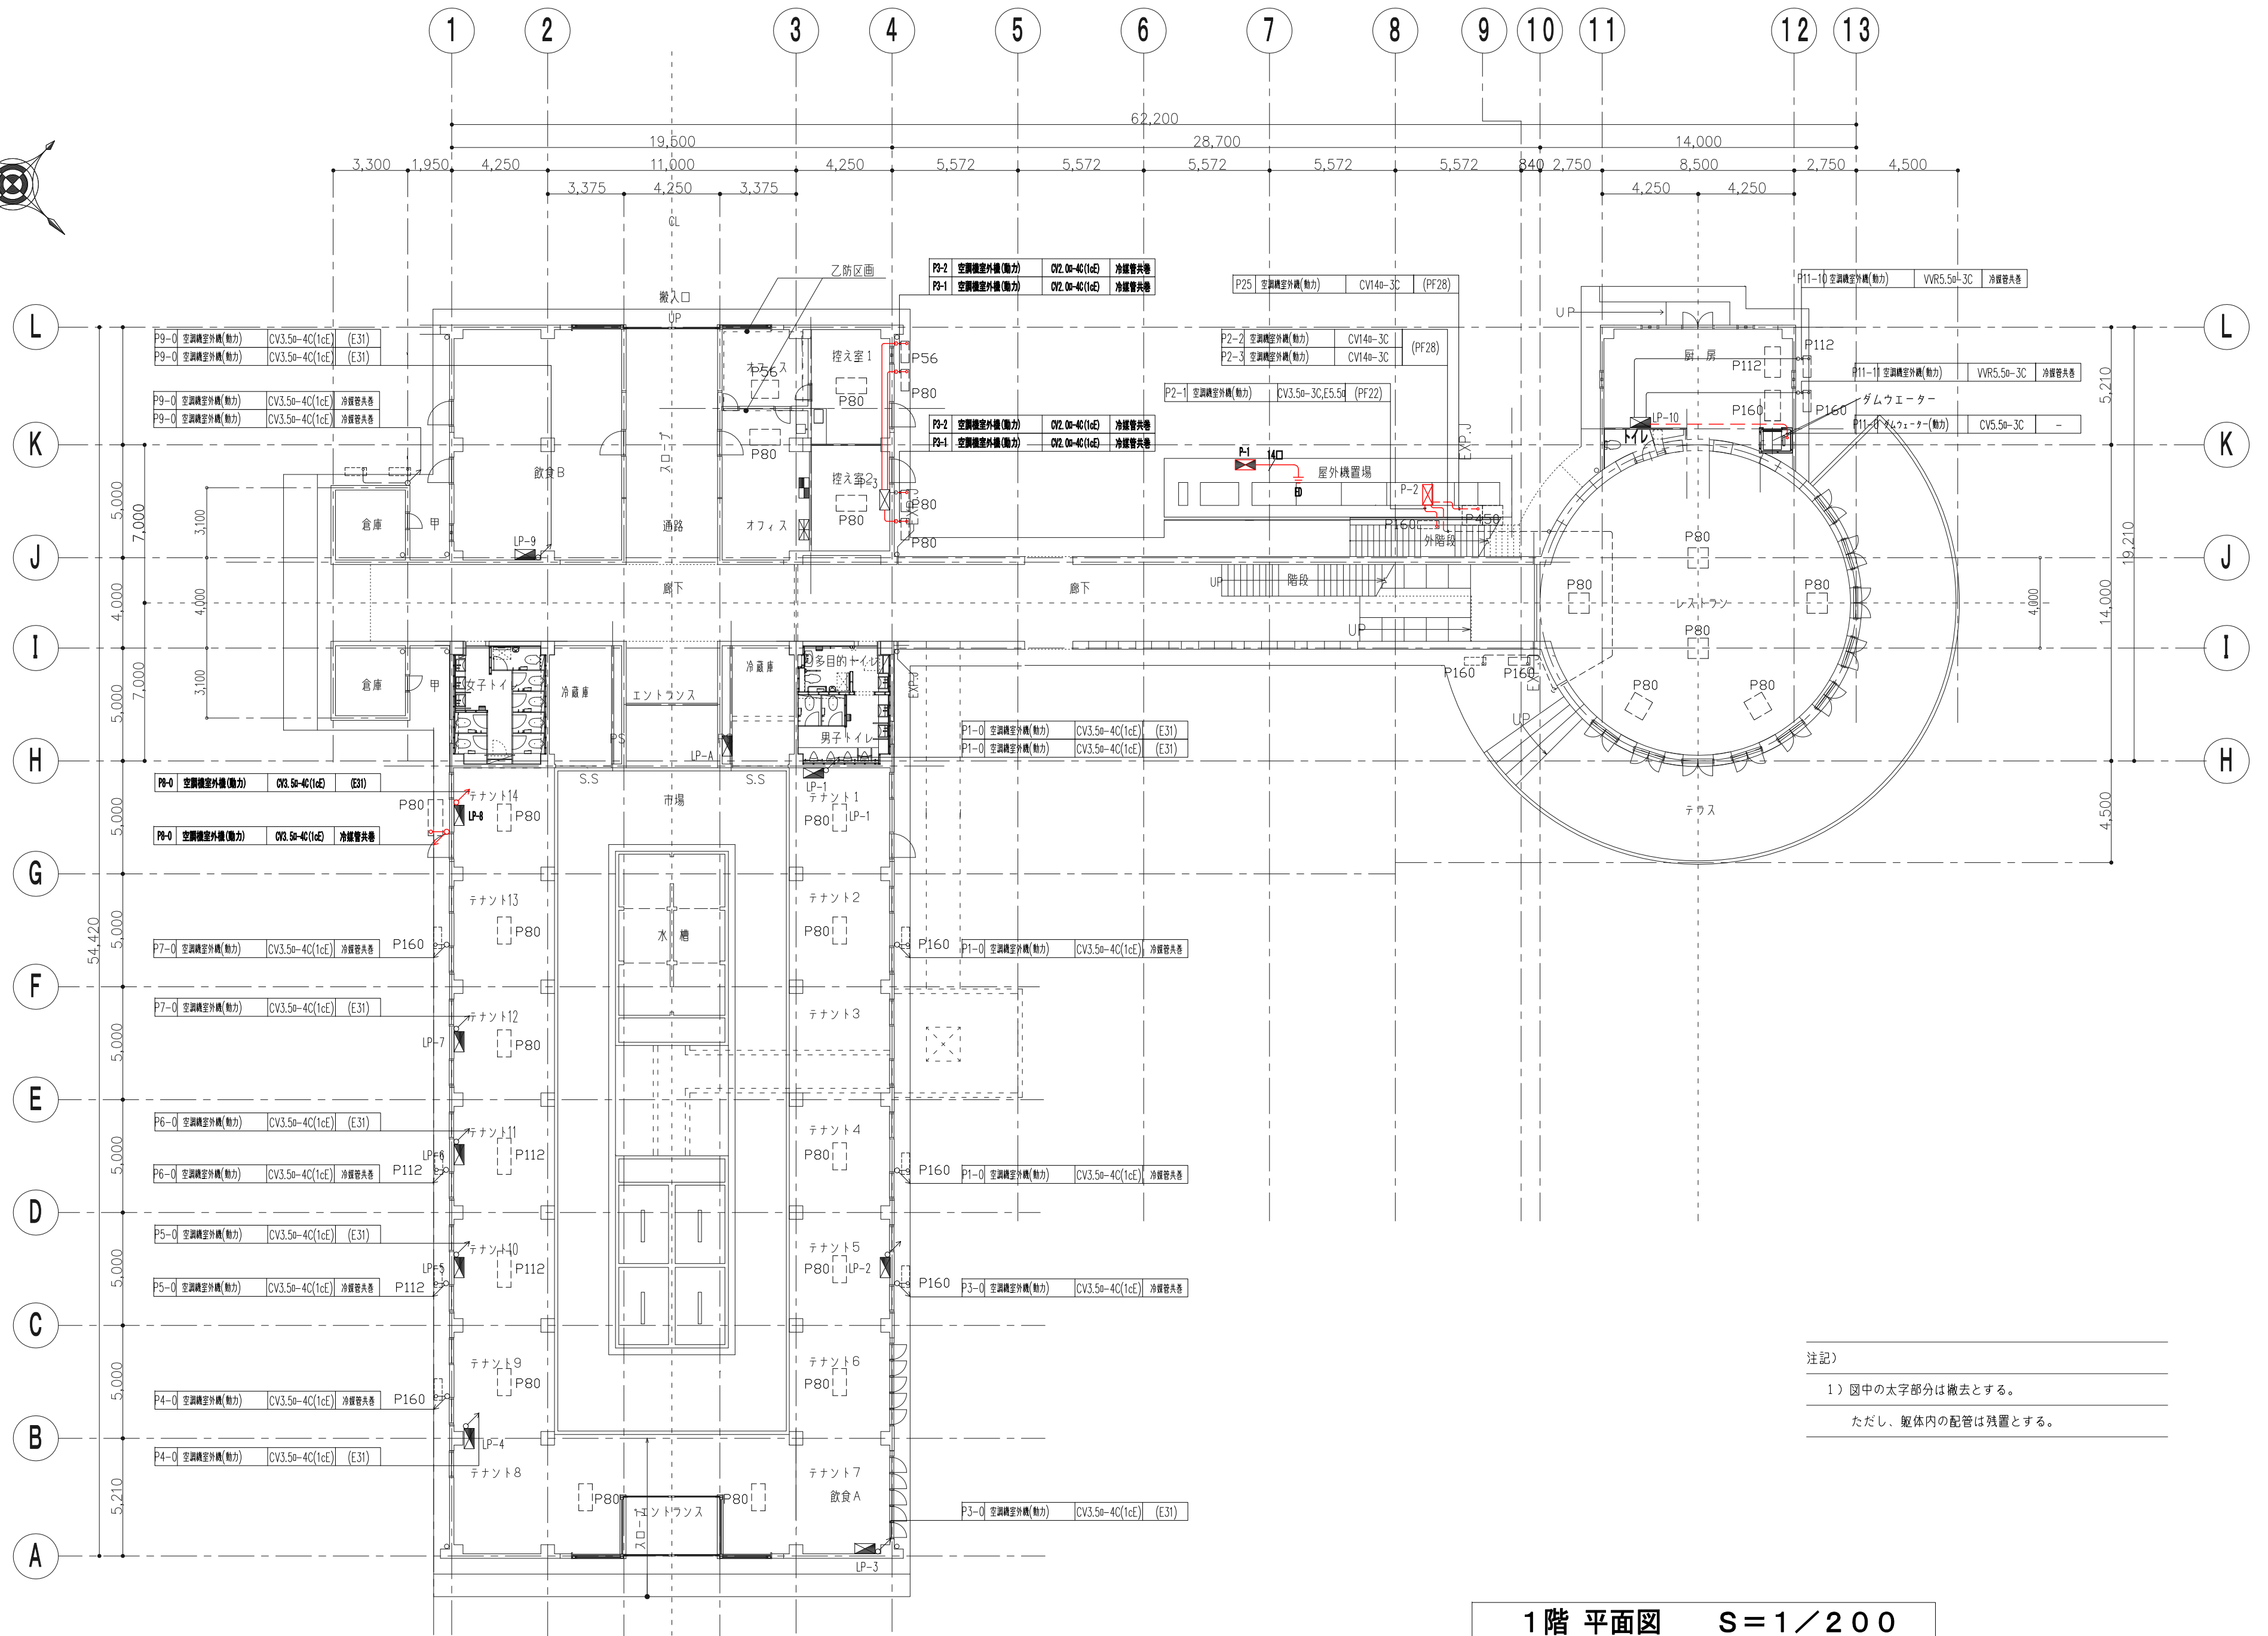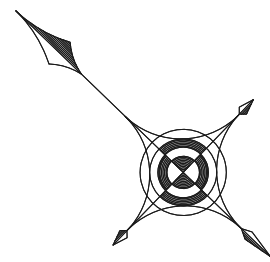

注記)

1) 図中の太字部分は撤去とする。

ただし、躯体内の配管は残置とする。

1階 平面図 S=1/200

特記事項

株式会社
BIKEN美建設

〒294-0045
千葉県船山市北条1355-45
一級建築士事務所千葉県知事登録
第1-2310-9001号
岩崎一博

TEL. 0470-22-3764 (代)
FAX. 0470-22-3785
第 246699号

CHECKED DRAWN



PROJECT ■ 道の駅ちくろ潮風王国大規模改修工事（電気設備工事）

DATE ■ 2026・03・10

NO ■ E-065

ITEMS ■ 動力設備 1階 平面図（既設）

SCALE ■ S=1/200 [A2]

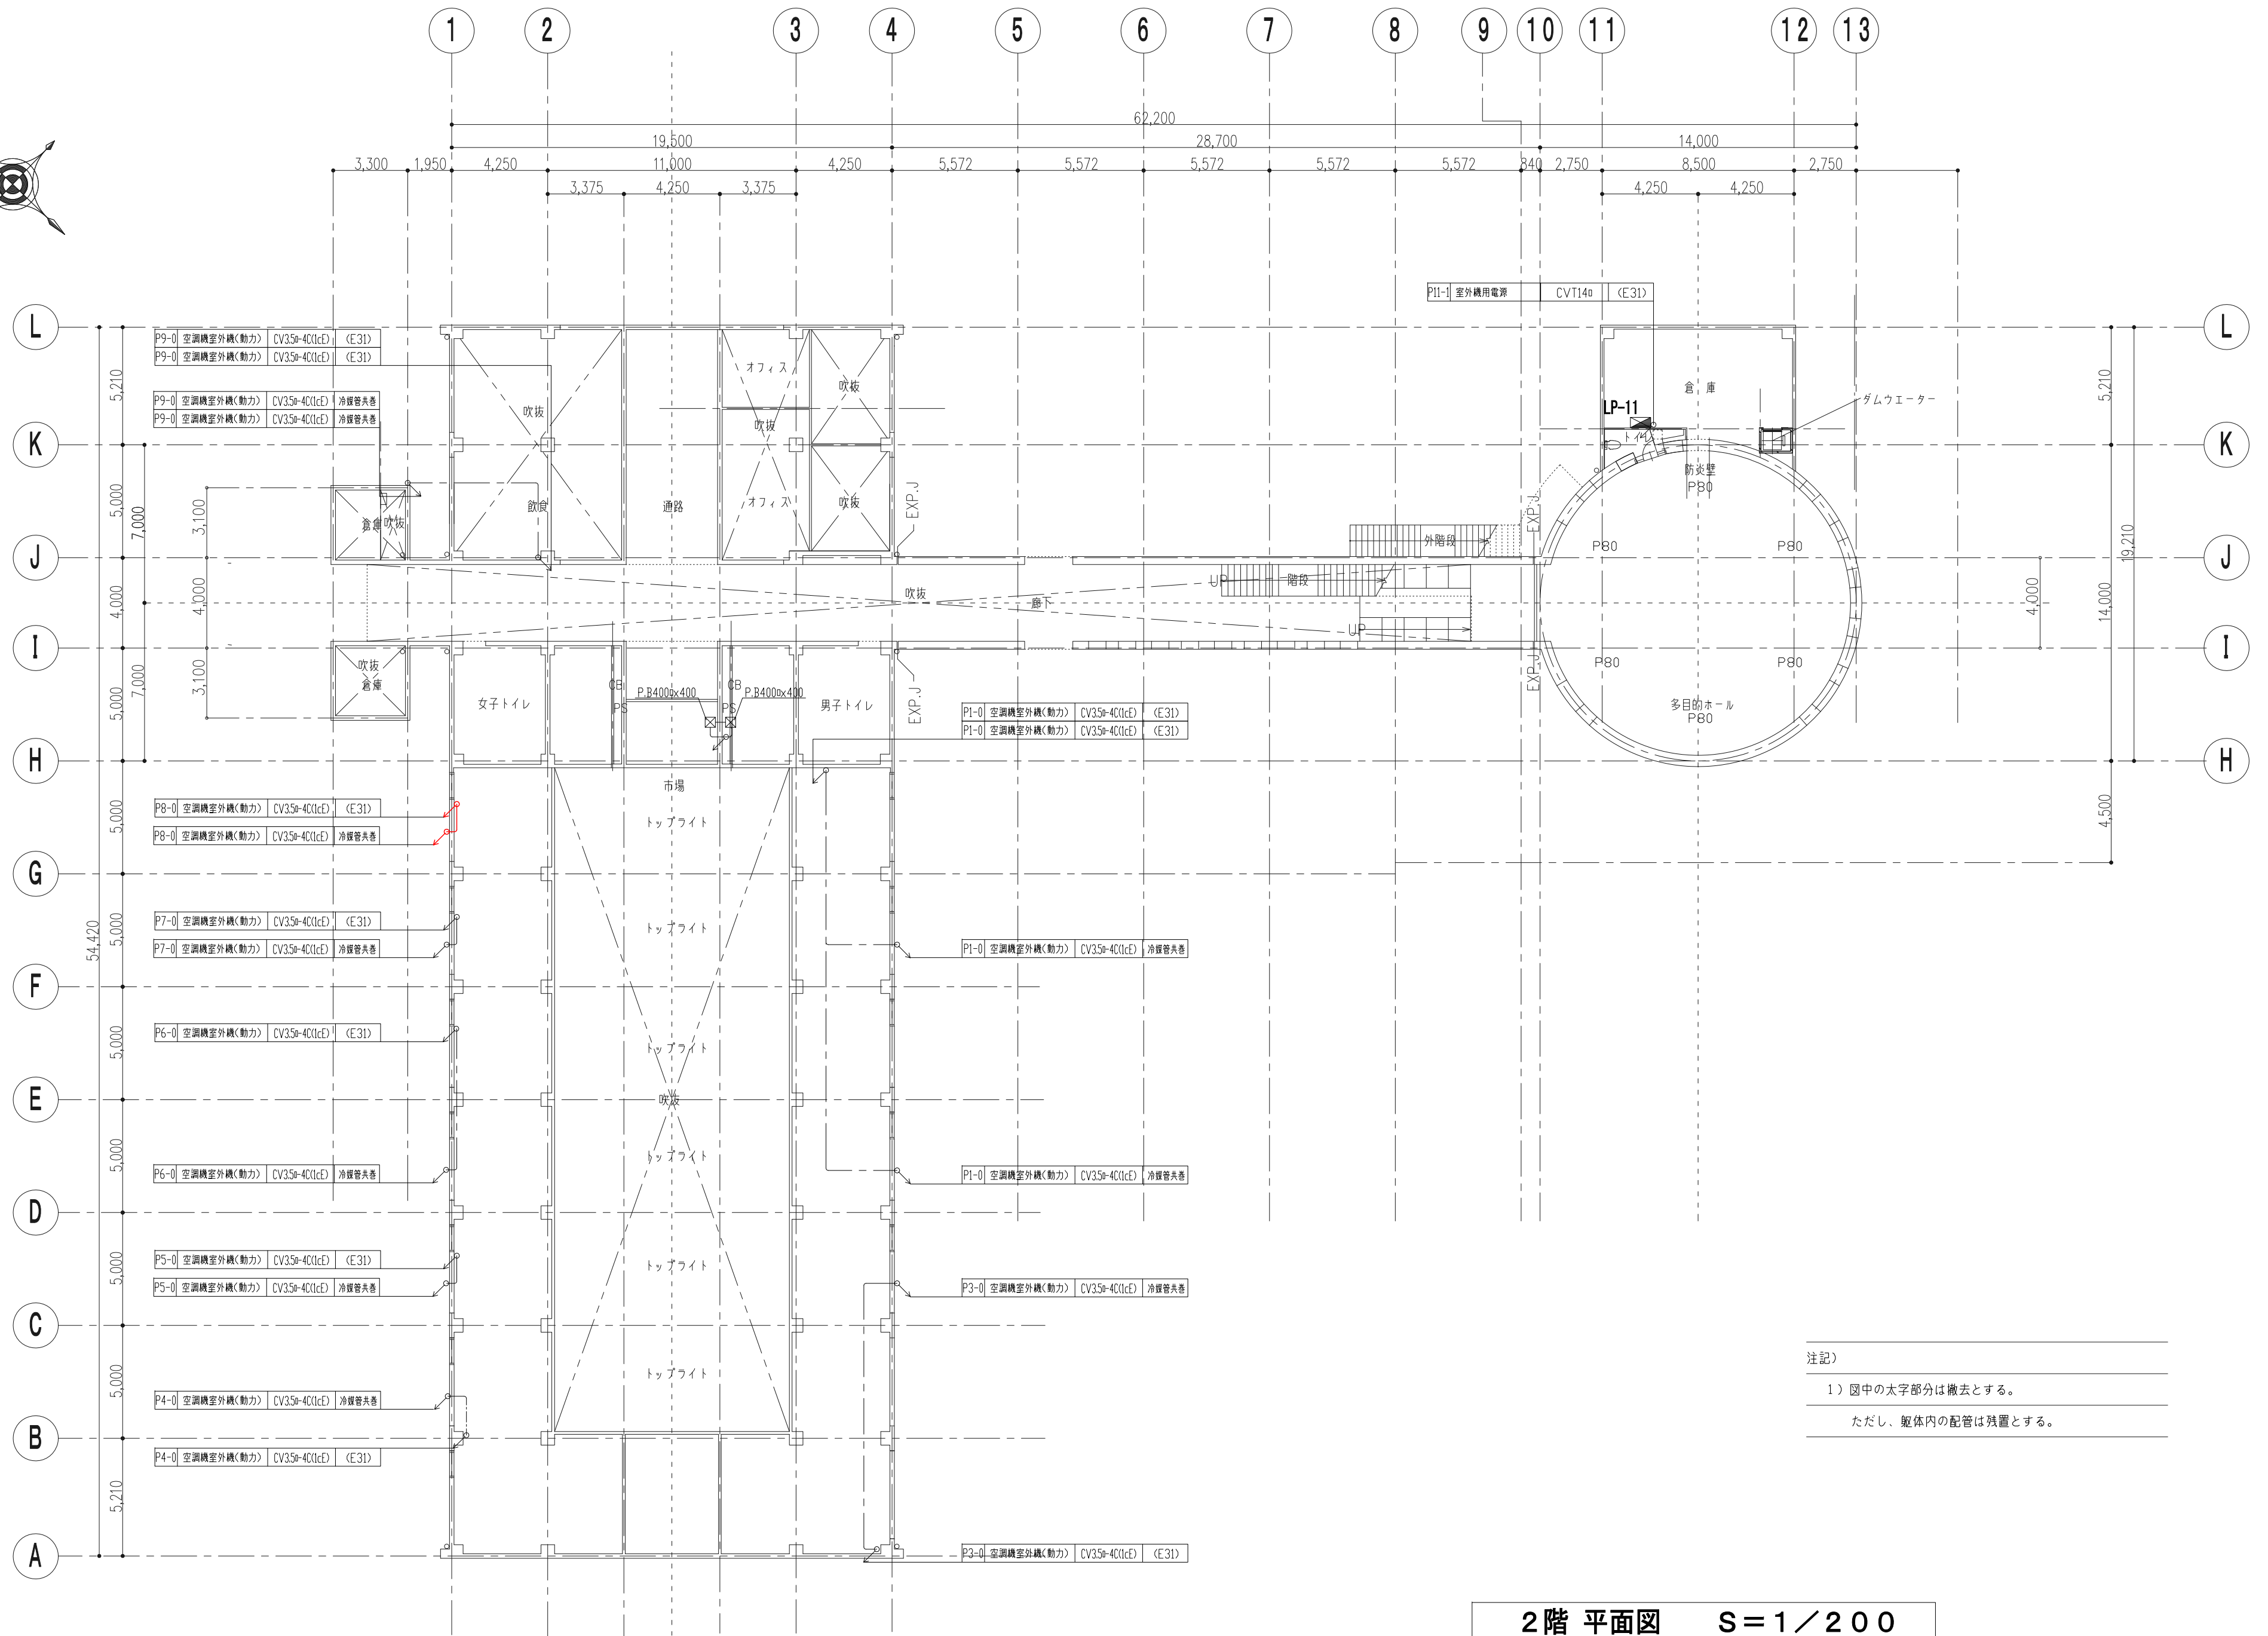
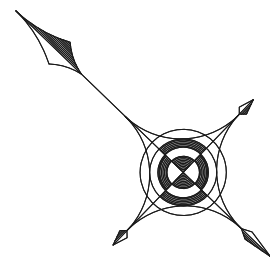


注記)

1) 図中の太字部分は撤去とする。

ただし、躯体内の配管は残置とする。

2階 平面図 S=1/200

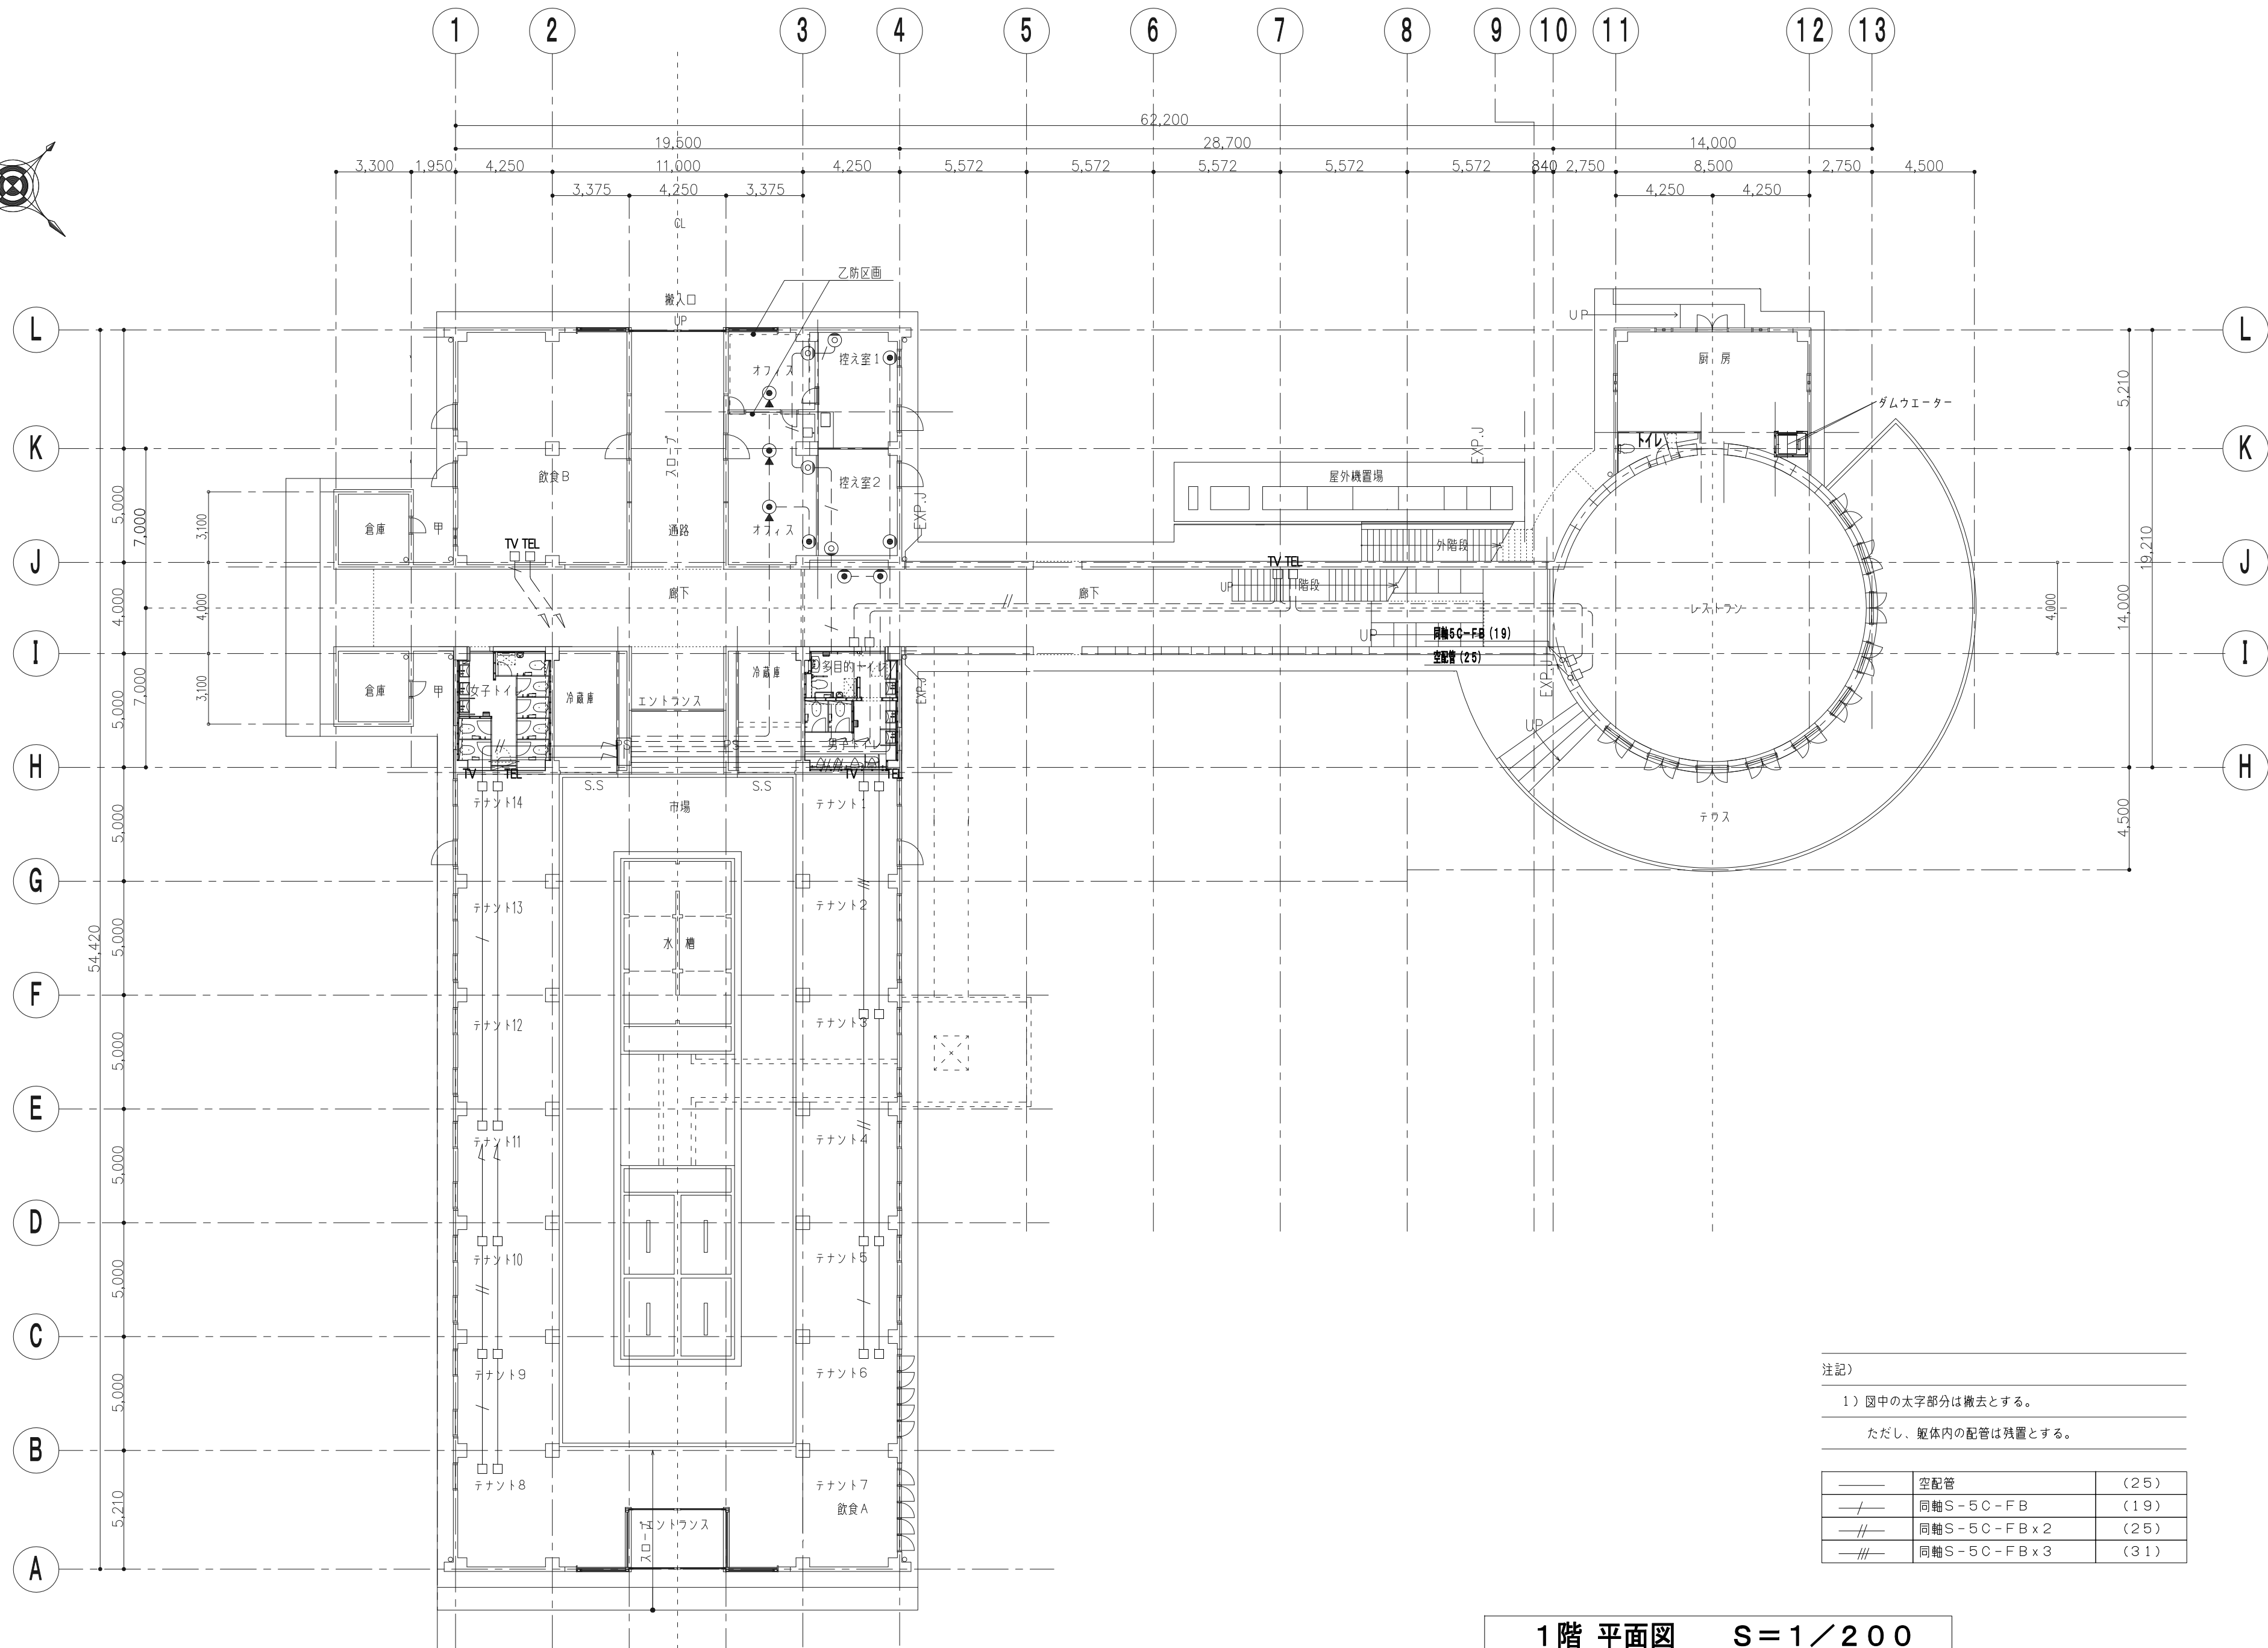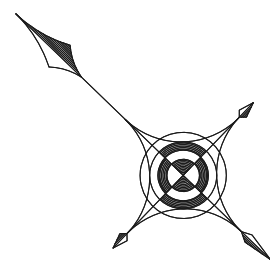



注記)

1) 図中の太字部分は撤去とする。

ただし、躯体内の配管は残置とする。

—	空配管	(25)
-/-	同軸S-5C-FB	(19)
-//	同軸S-5C-FB x 2	(25)
-///	同軸S-5C-FB x 3	(31)

1階 平面図 S=1/200

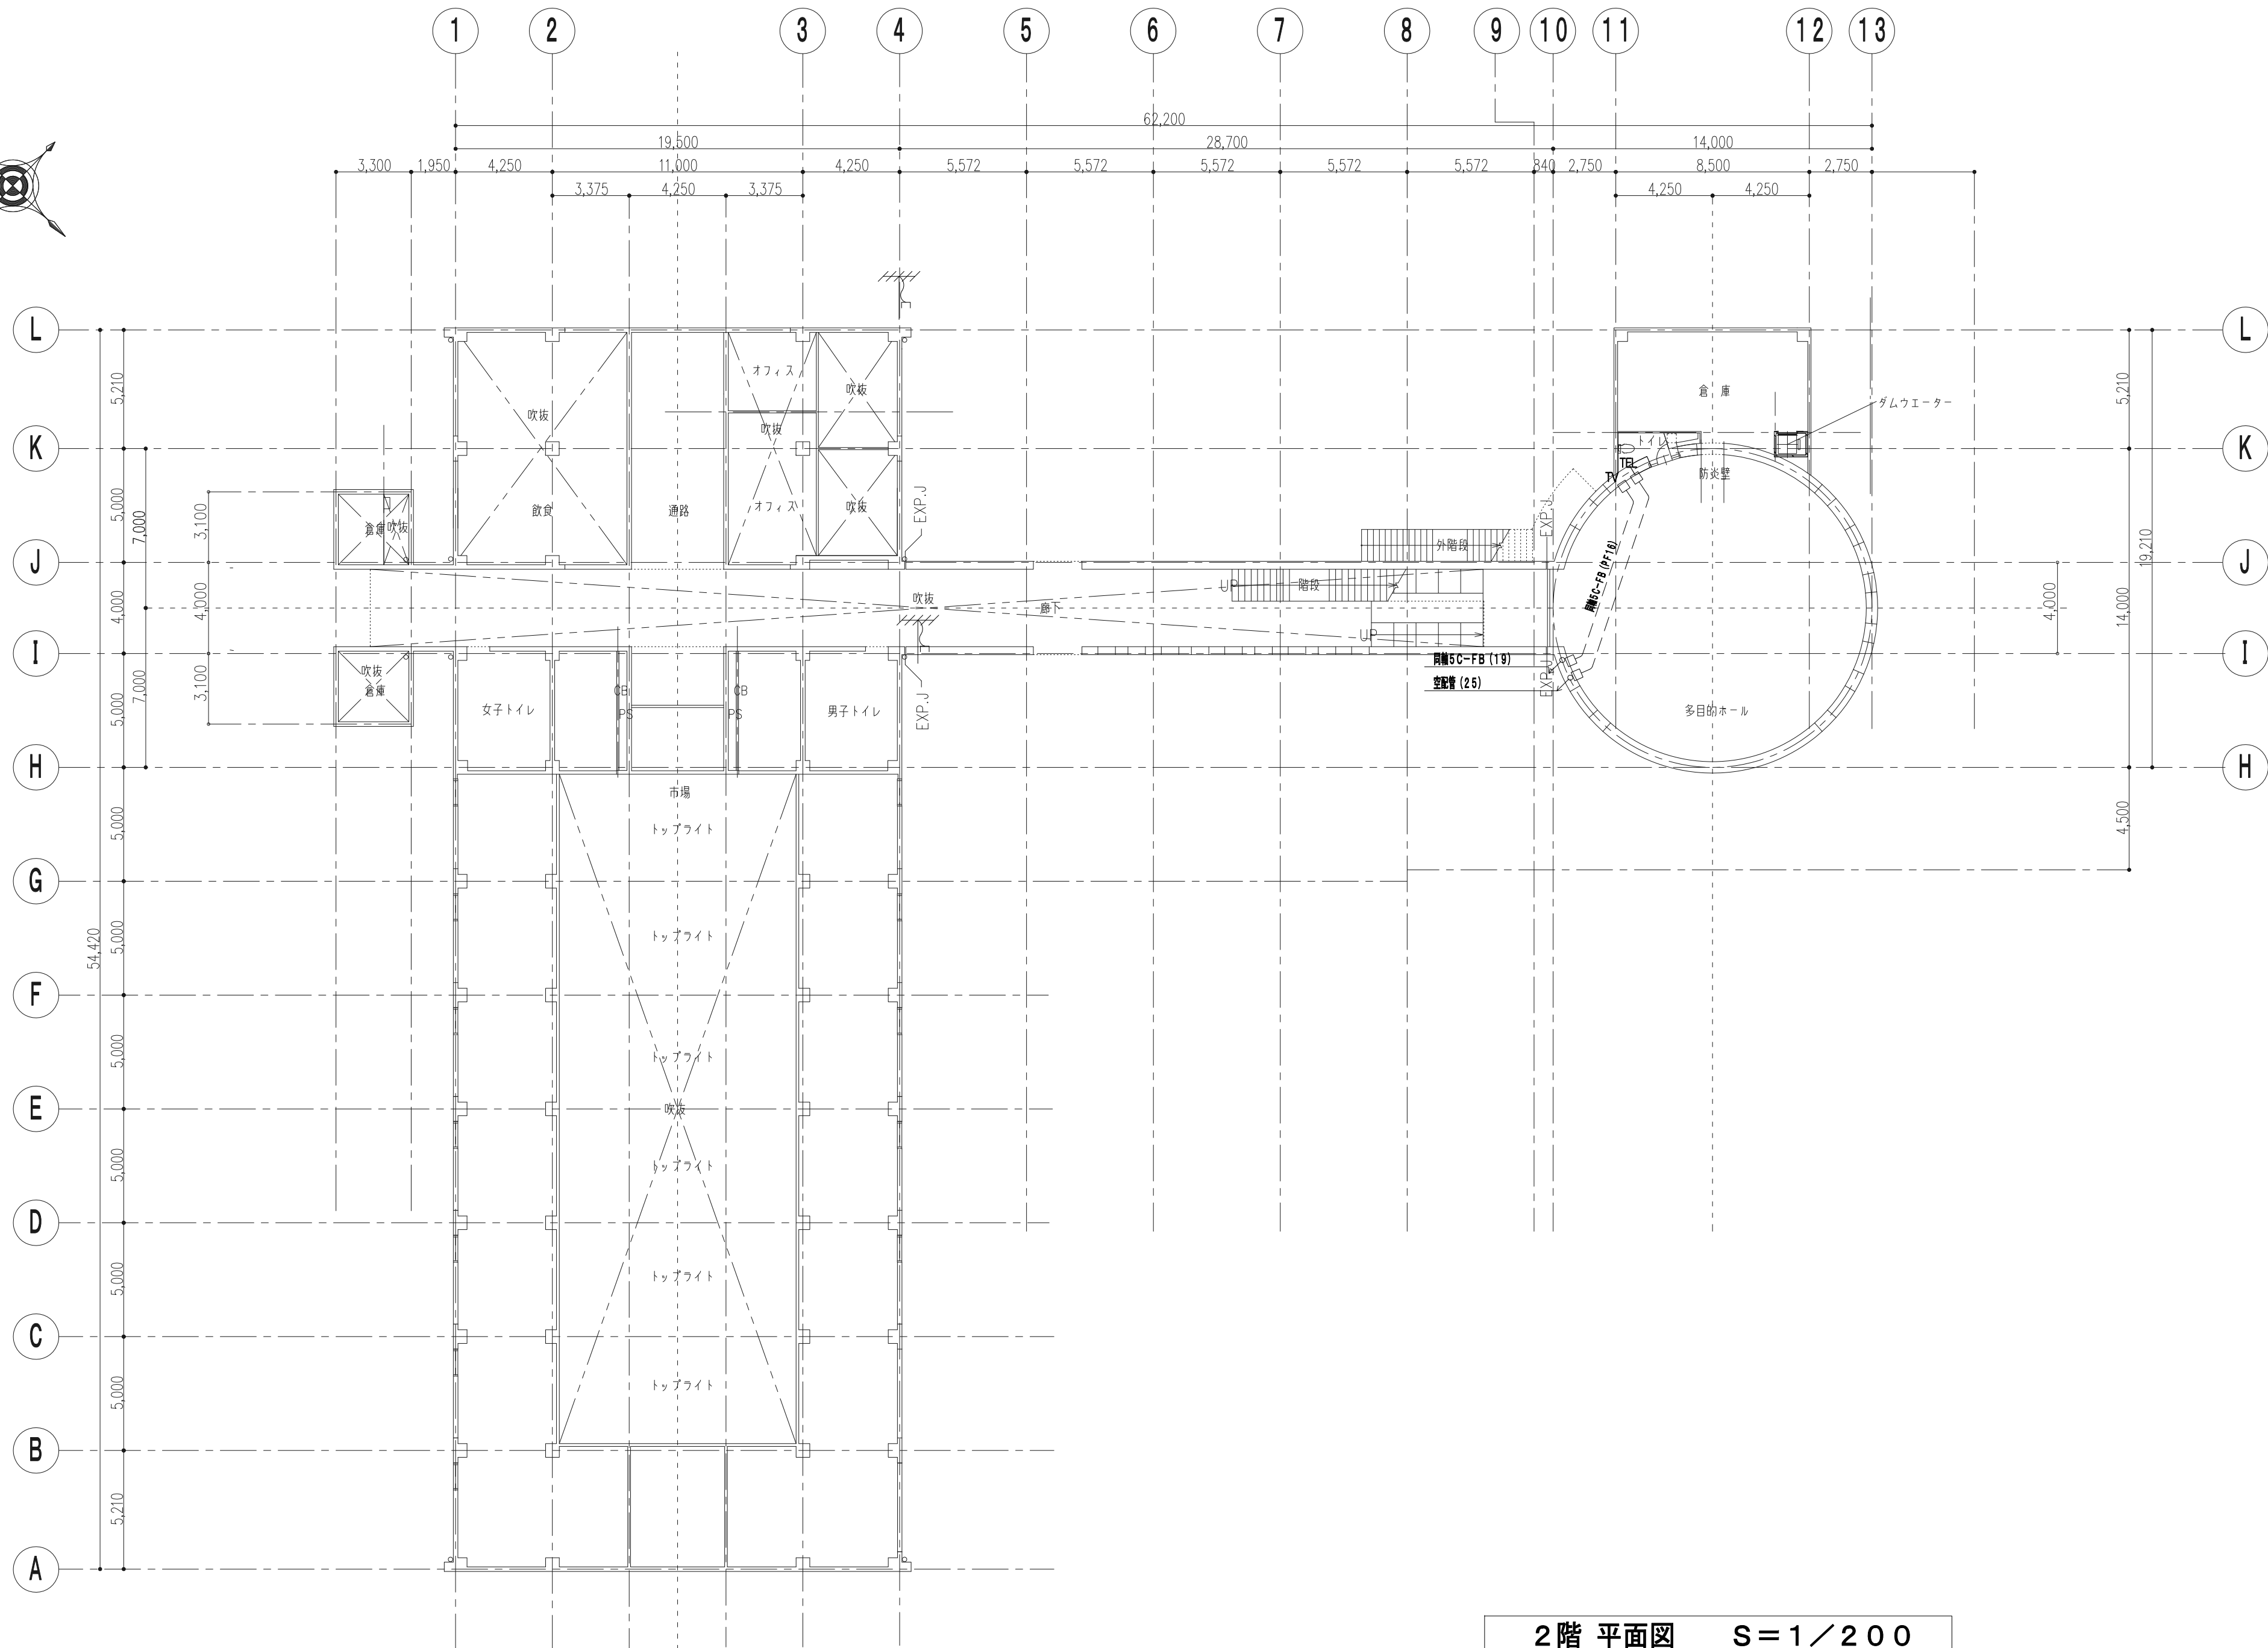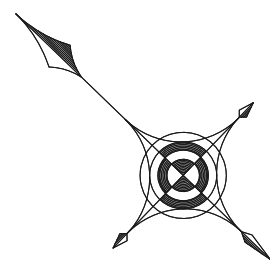

2階 平面図 S=1/200

特記事項

株式会社
BIKEN美建設計

〒294-0045 千葉県船山市北条1355-45
TEL. 0470-22-3764 (代)
FAX. 0470-22-3785
一級建築士事務所千葉県知事登録 第1-2310-9001号
一級建築士大臣登録 第 246699号 岩崎一博

CHECKED DRAWN
"



PROJECT ■ 道の駅ちくろ潮風王国大規模改修工事 (電気設備工事)

ITEMS ■ 電話・テレビ設備 2階 平面図 (既設)

DATE ■ 2026・03・10

SCALE ■ S=1/200 [A2]

NO ■ E-068

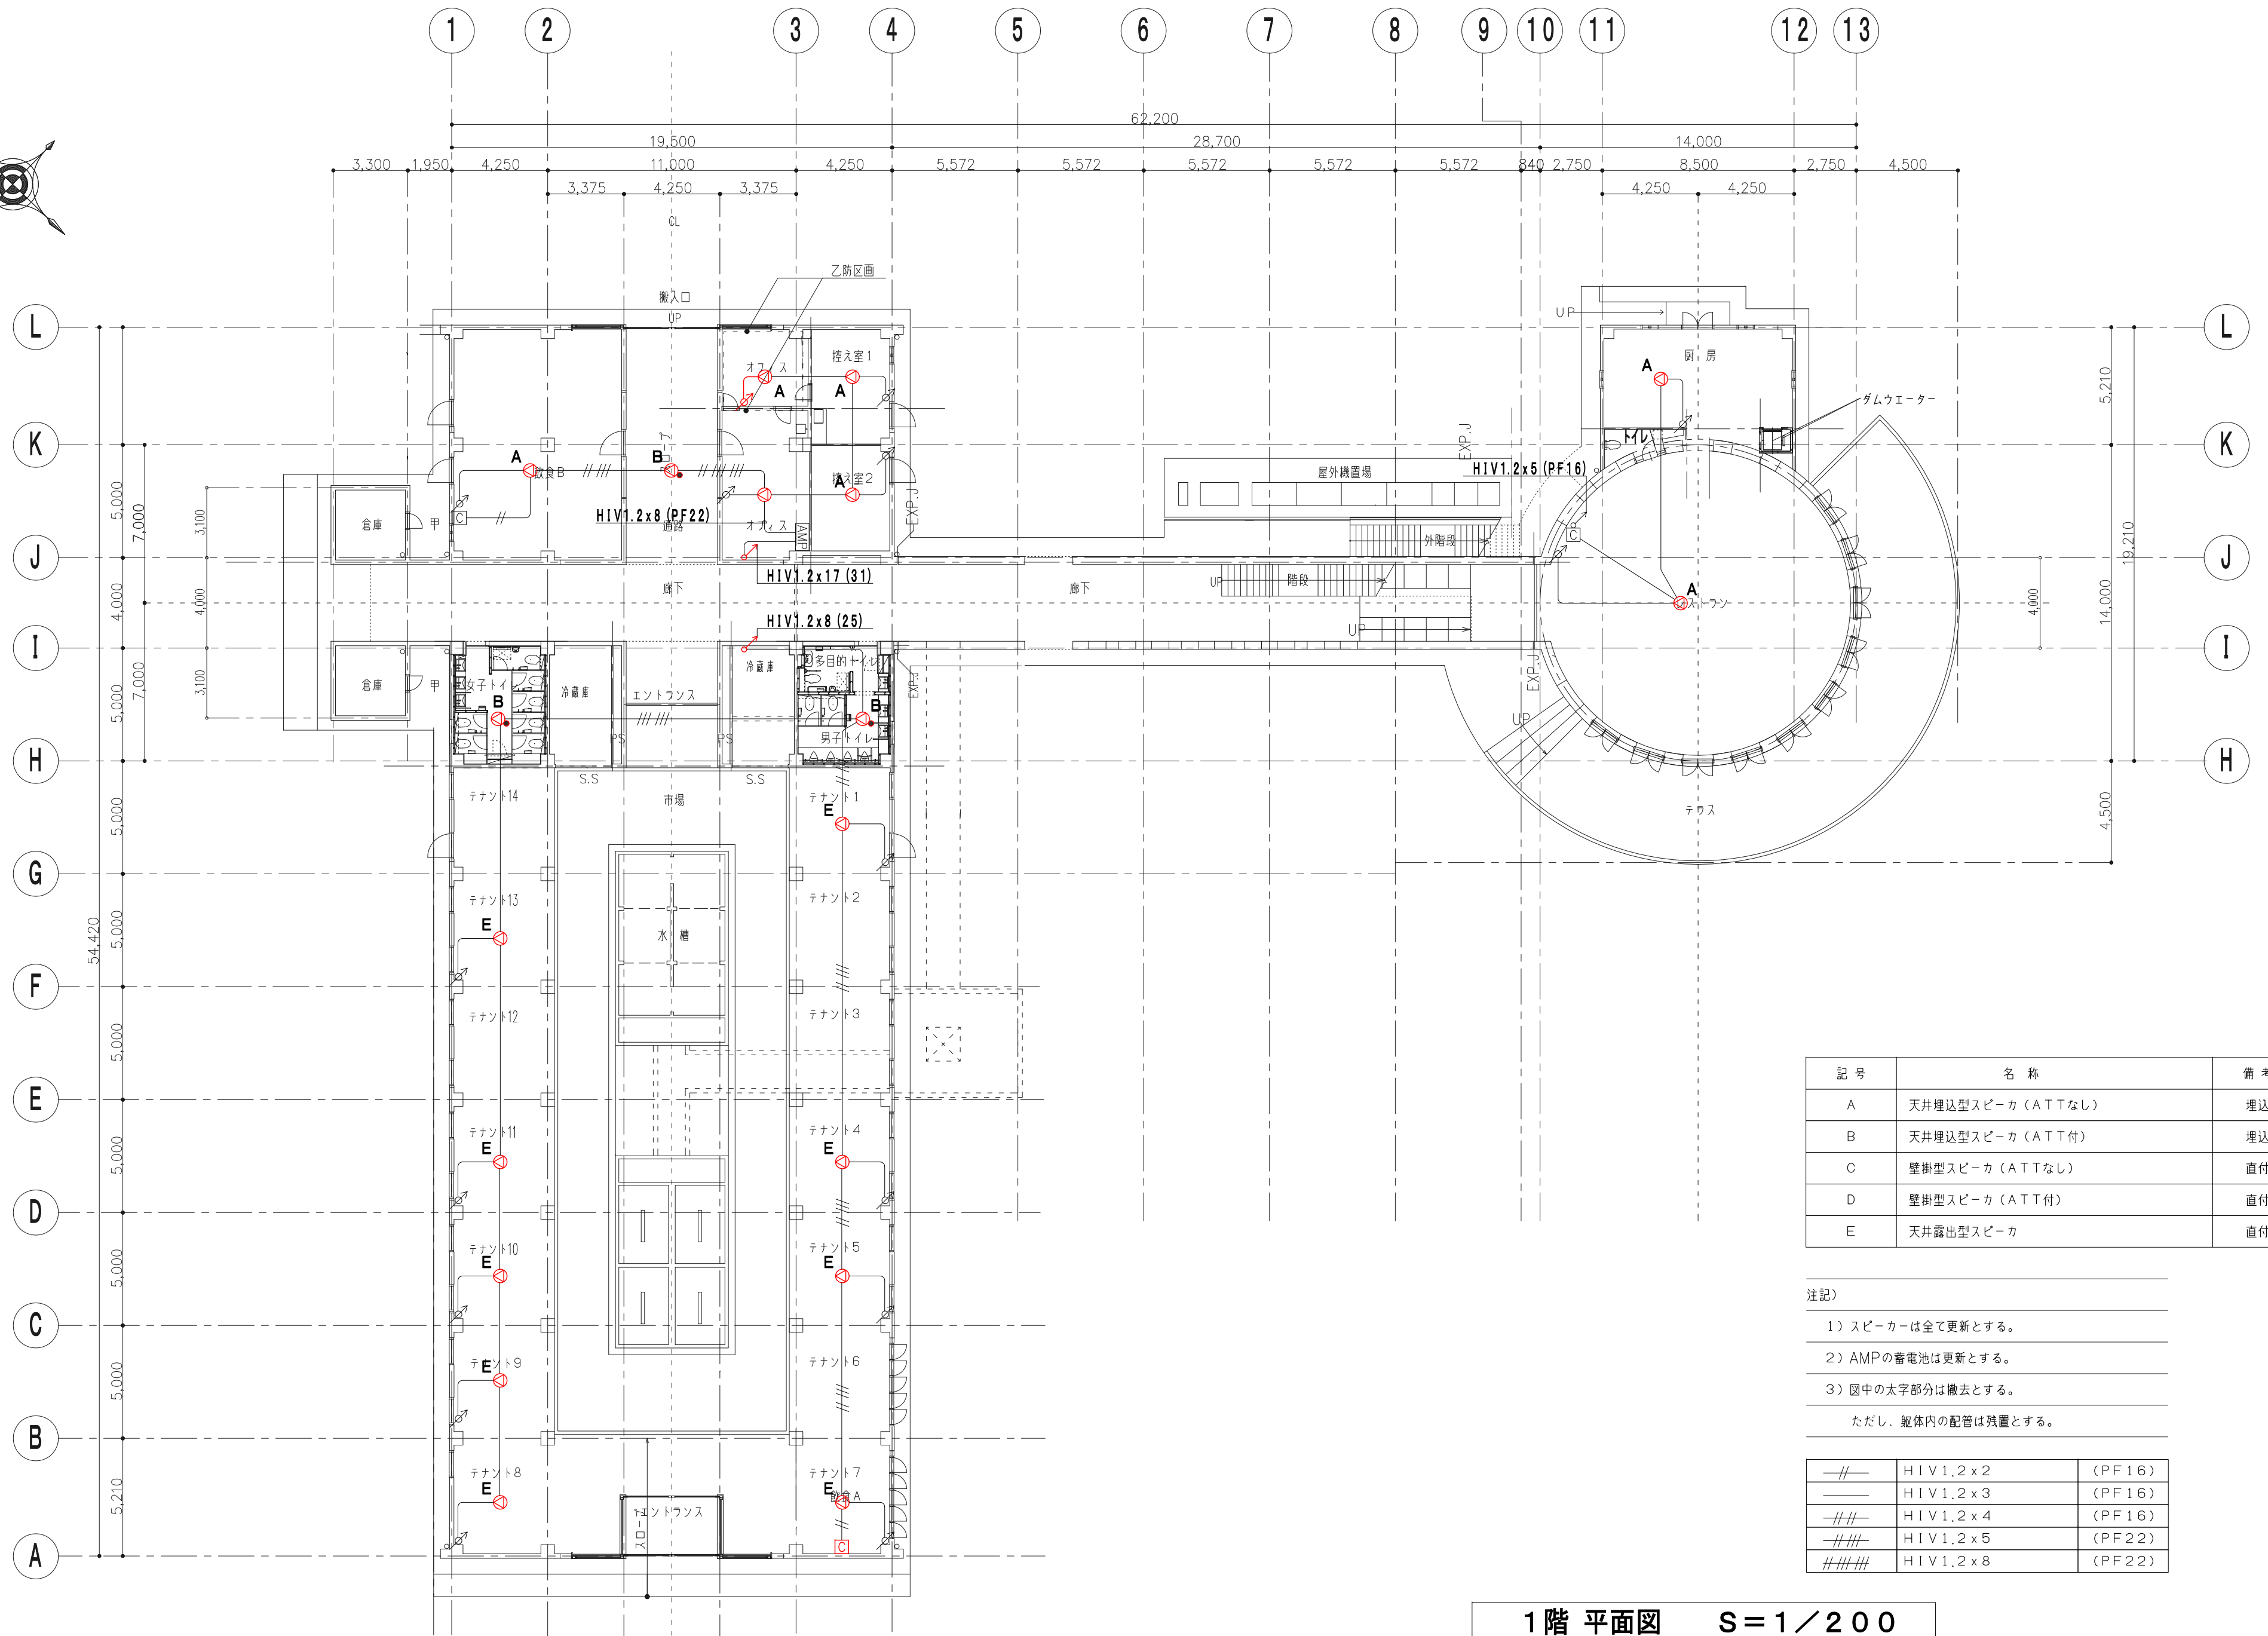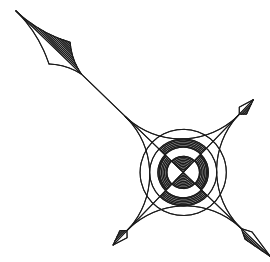

記 号	名 称	備 考
A	天井埋込型スピーカ（ATTなし）	埋込
B	天井埋込型スピーカ（ATT付）	埋込
C	壁掛型スピーカ（ATTなし）	直付
D	壁掛型スピーカ（ATT付）	直付
E	天井露出型スピーカ	直付

注記）

1）スピーカーは全て更新とする。



2）AMPの蓄電池は更新とする。

3）図中の太字部分は撤去とする。

ただし、躯体内の配管は残置とする。

—//—	HIV1.2×2	(PF16)
—	HIV1.2×3	(PF16)
—//—	HIV1.2×4	(PF16)
—//—	HIV1.2×5	(PF22)
—//—	HIV1.2×8	(PF22)

1階 平面図 S=1/200

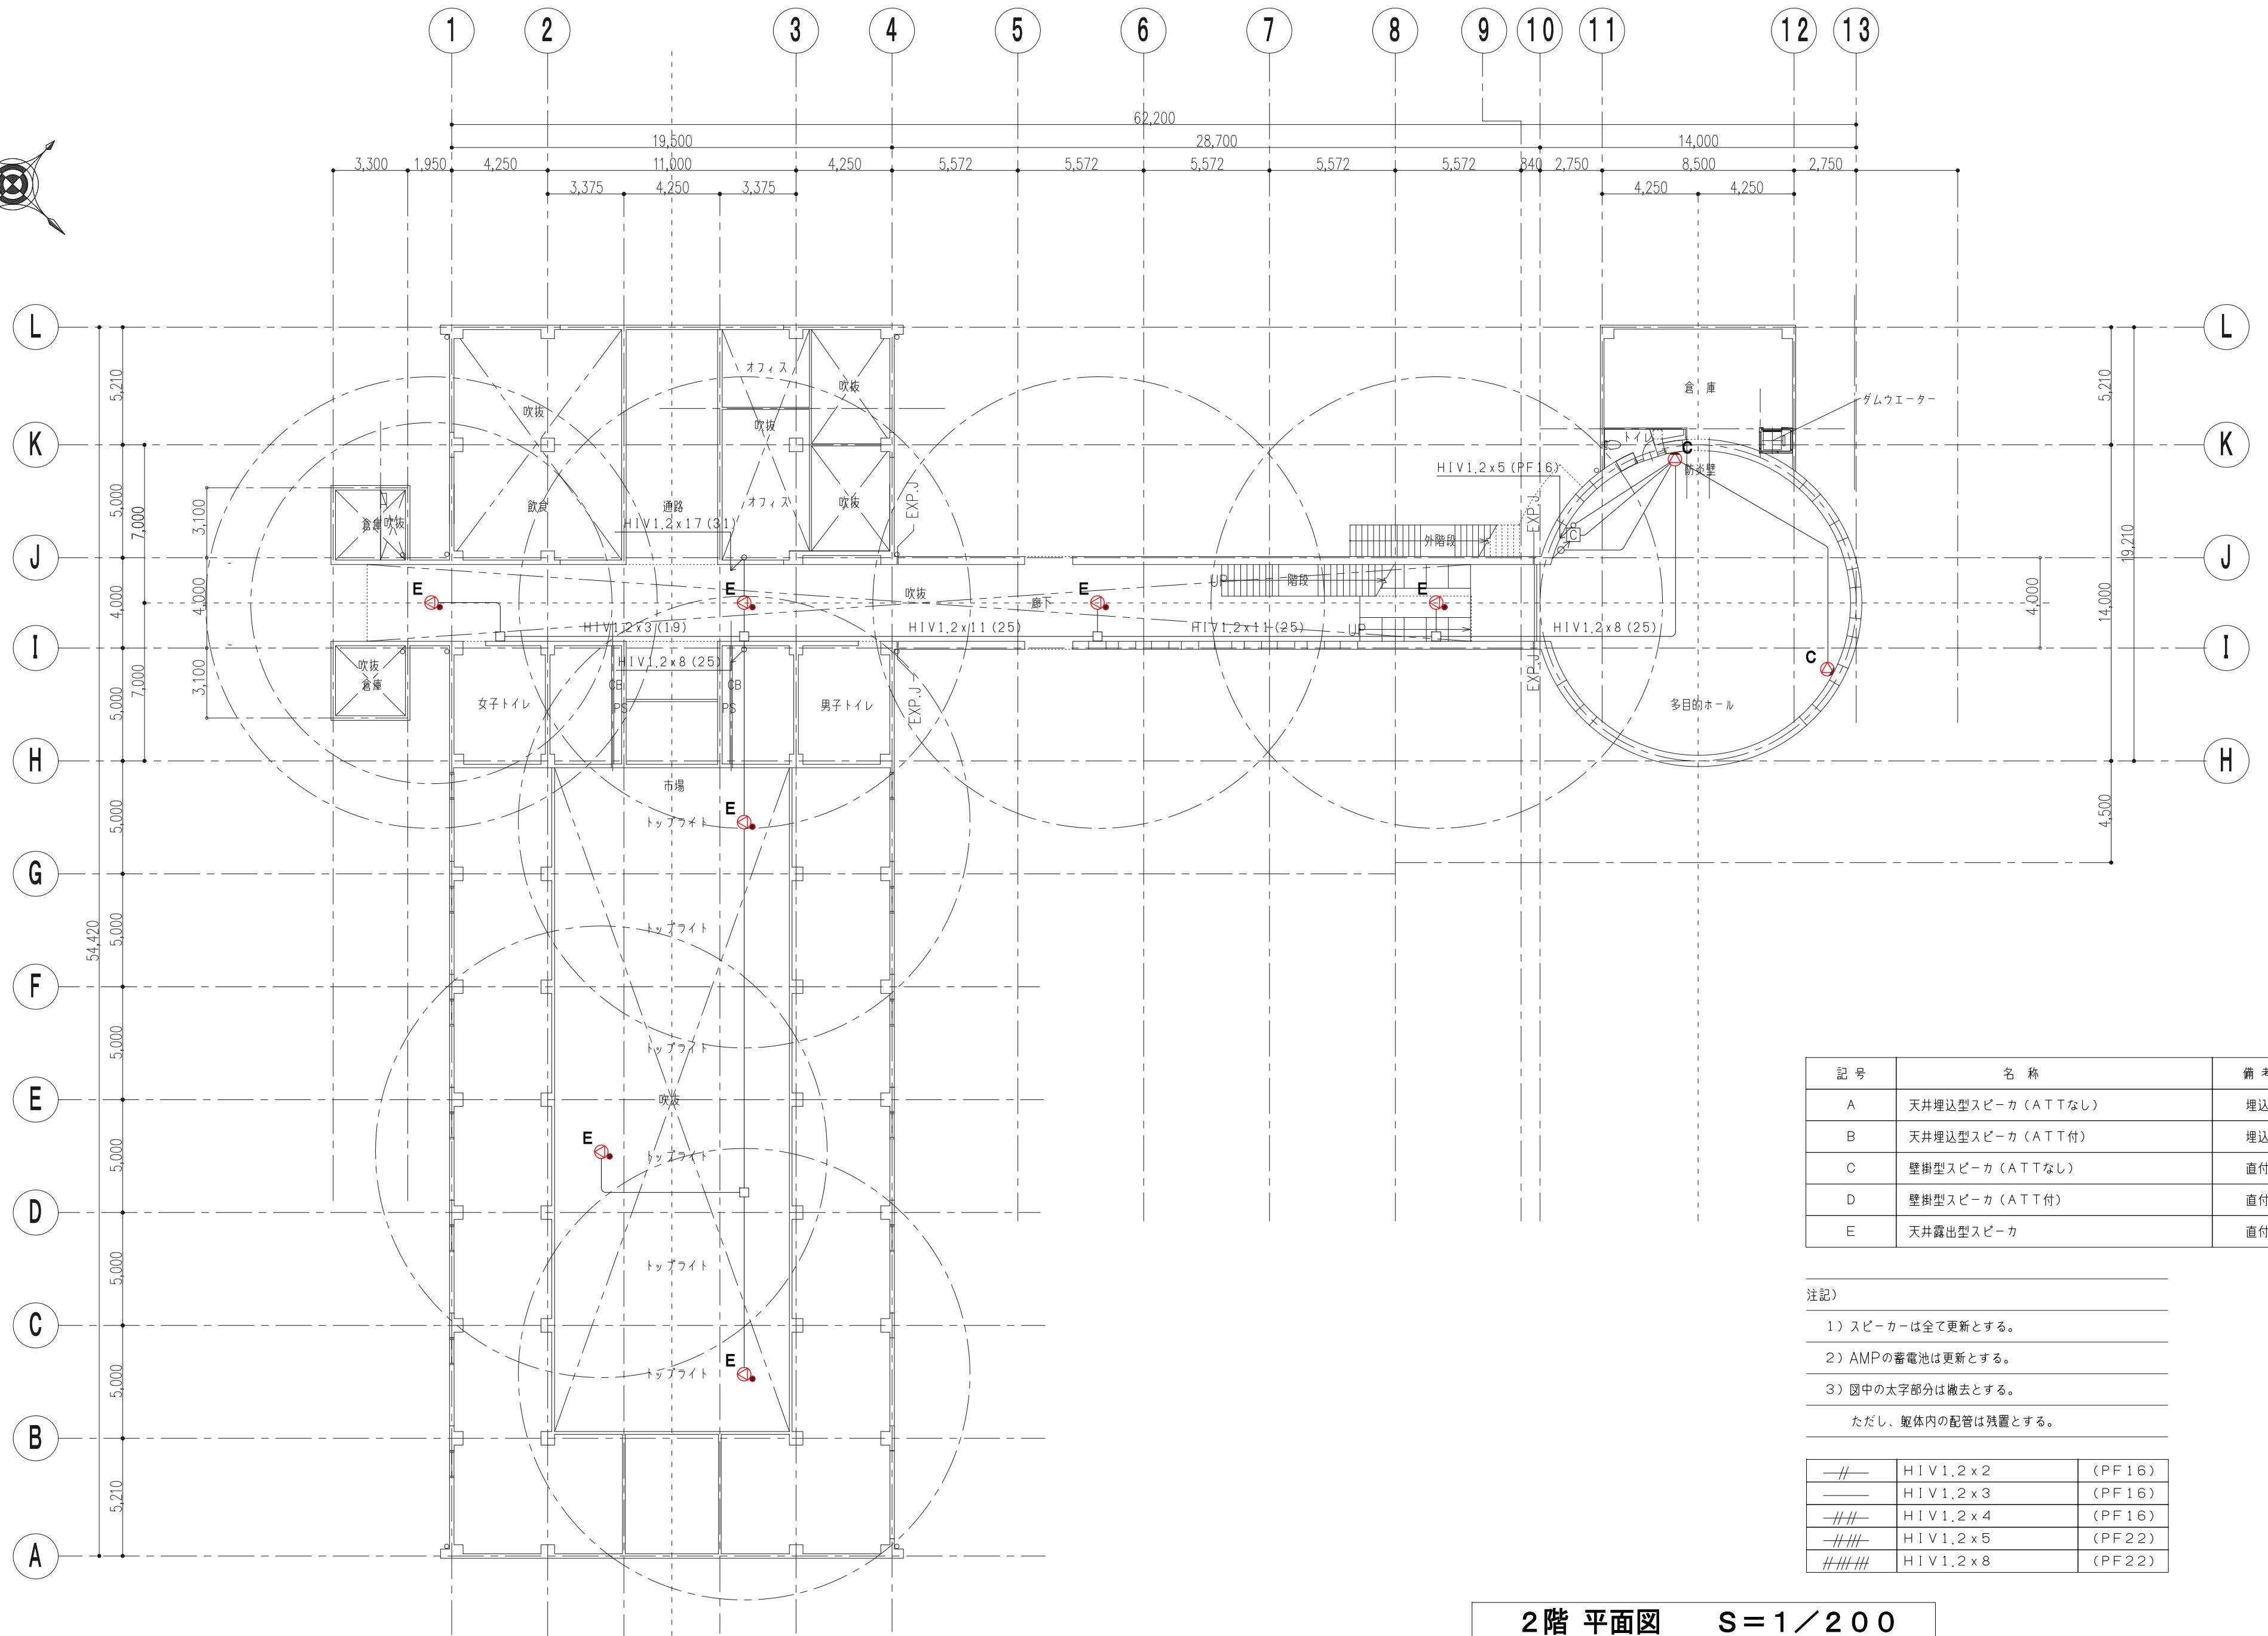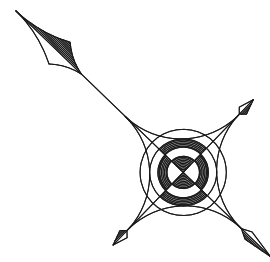

記 号	名 称	備 考
A	天井埋込型スピーカ (ATTなし)	埋込
B	天井埋込型スピーカ (ATT付)	埋込
C	壁掛型スピーカ (ATTなし)	直付
D	壁掛型スピーカ (ATT付)	直付
E	天井露出型スピーカ	直付

注記)

1) スピーカーは全て更新とする。



2) AMPの蓄電池は更新とする。

3) 図中の太字部分は撤去とする。

ただし、躯体内の配管は残置とする。

—//—	H I V 1.2 x 2	(PF 16)
———	H I V 1.2 x 3	(PF 16)
—//—	H I V 1.2 x 4	(PF 16)
—//—	H I V 1.2 x 5	(PF 22)
—//—	H I V 1.2 x 8	(PF 22)

2階 平面図 S=1/200

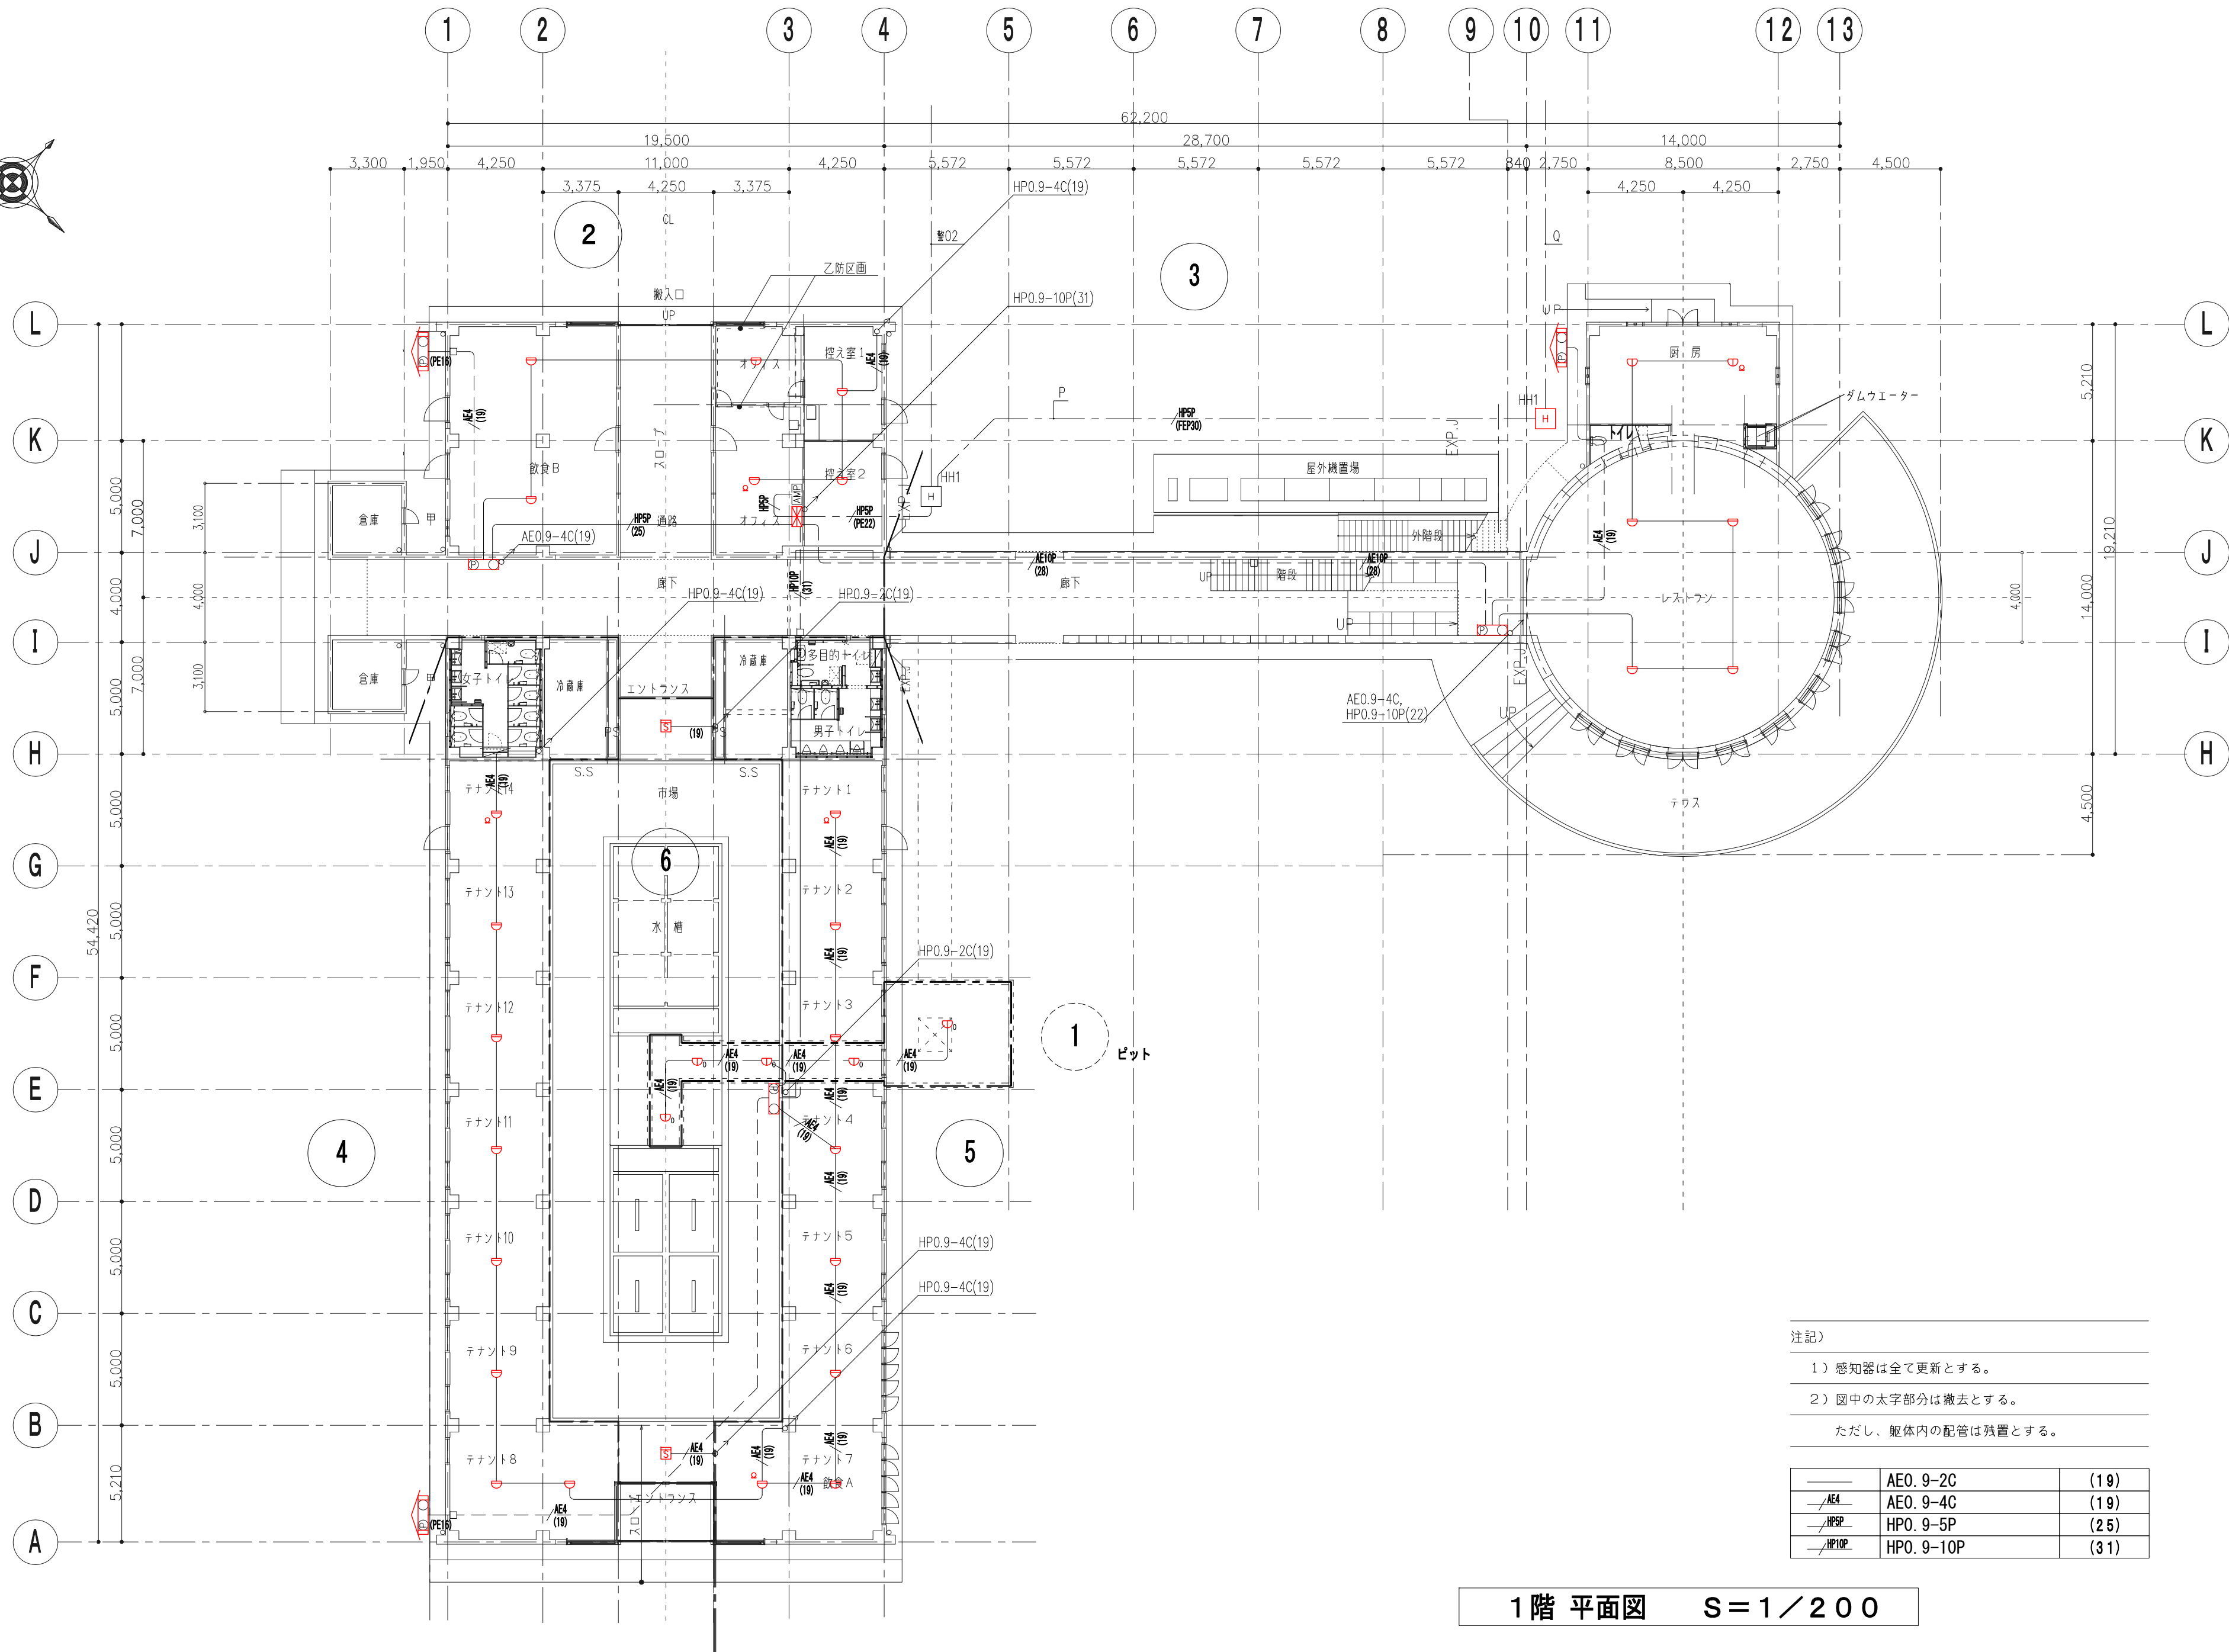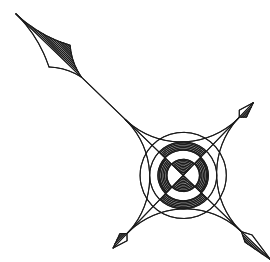

注記)



1) 感知器は全て更新とする。

2) 図中の太字部分は撤去とする。

ただし、躯体内の配管は残置とする。

	AE0. 9-2C	(19)
	AE0. 9-4C	(19)
	HP0. 9-5P	(25)
	HP0. 9-10P	(31)

1階 平面図 S=1/200

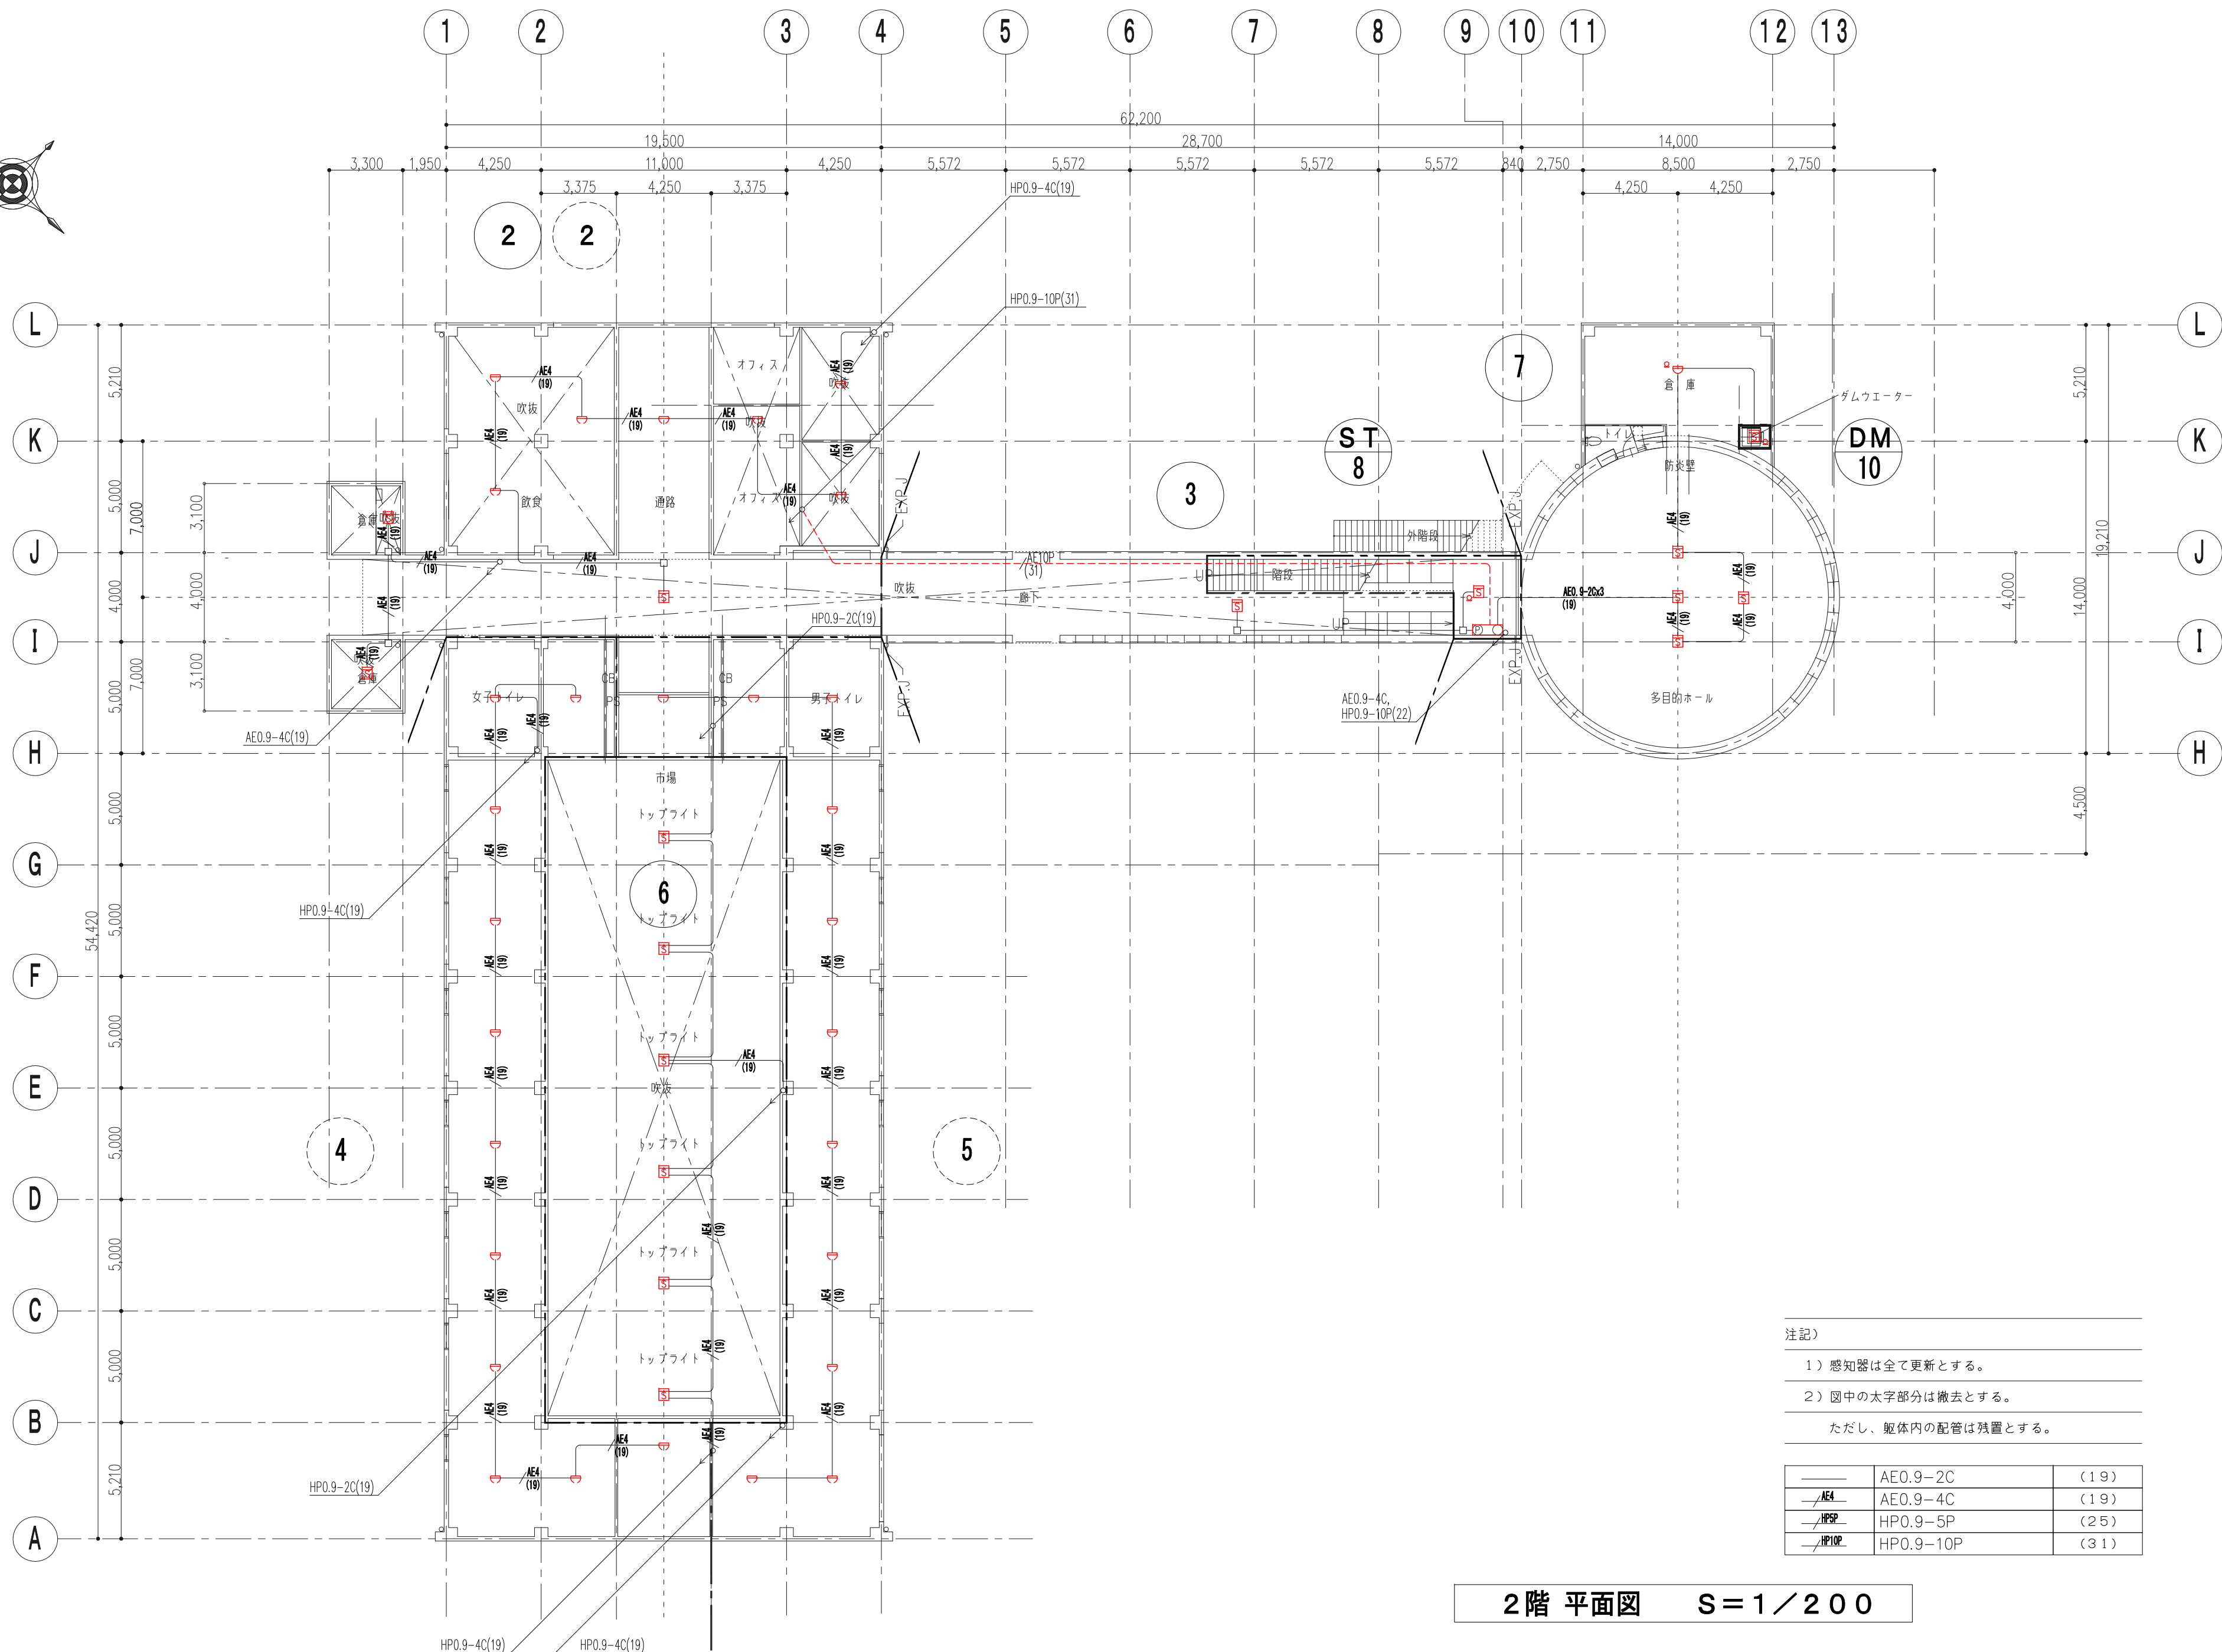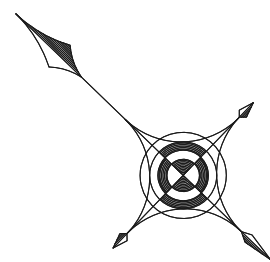

注記)


1) 感知器は全て更新とする。

2) 図中の太字部分は撤去とする。

ただし、躯体内の配管は残置とする。

	AE0.9-2C	(19)
	AE0.9-4C	(19)
	HP0.9-5P	(25)
	HP0.9-10P	(31)

2階 平面図 S=1/200

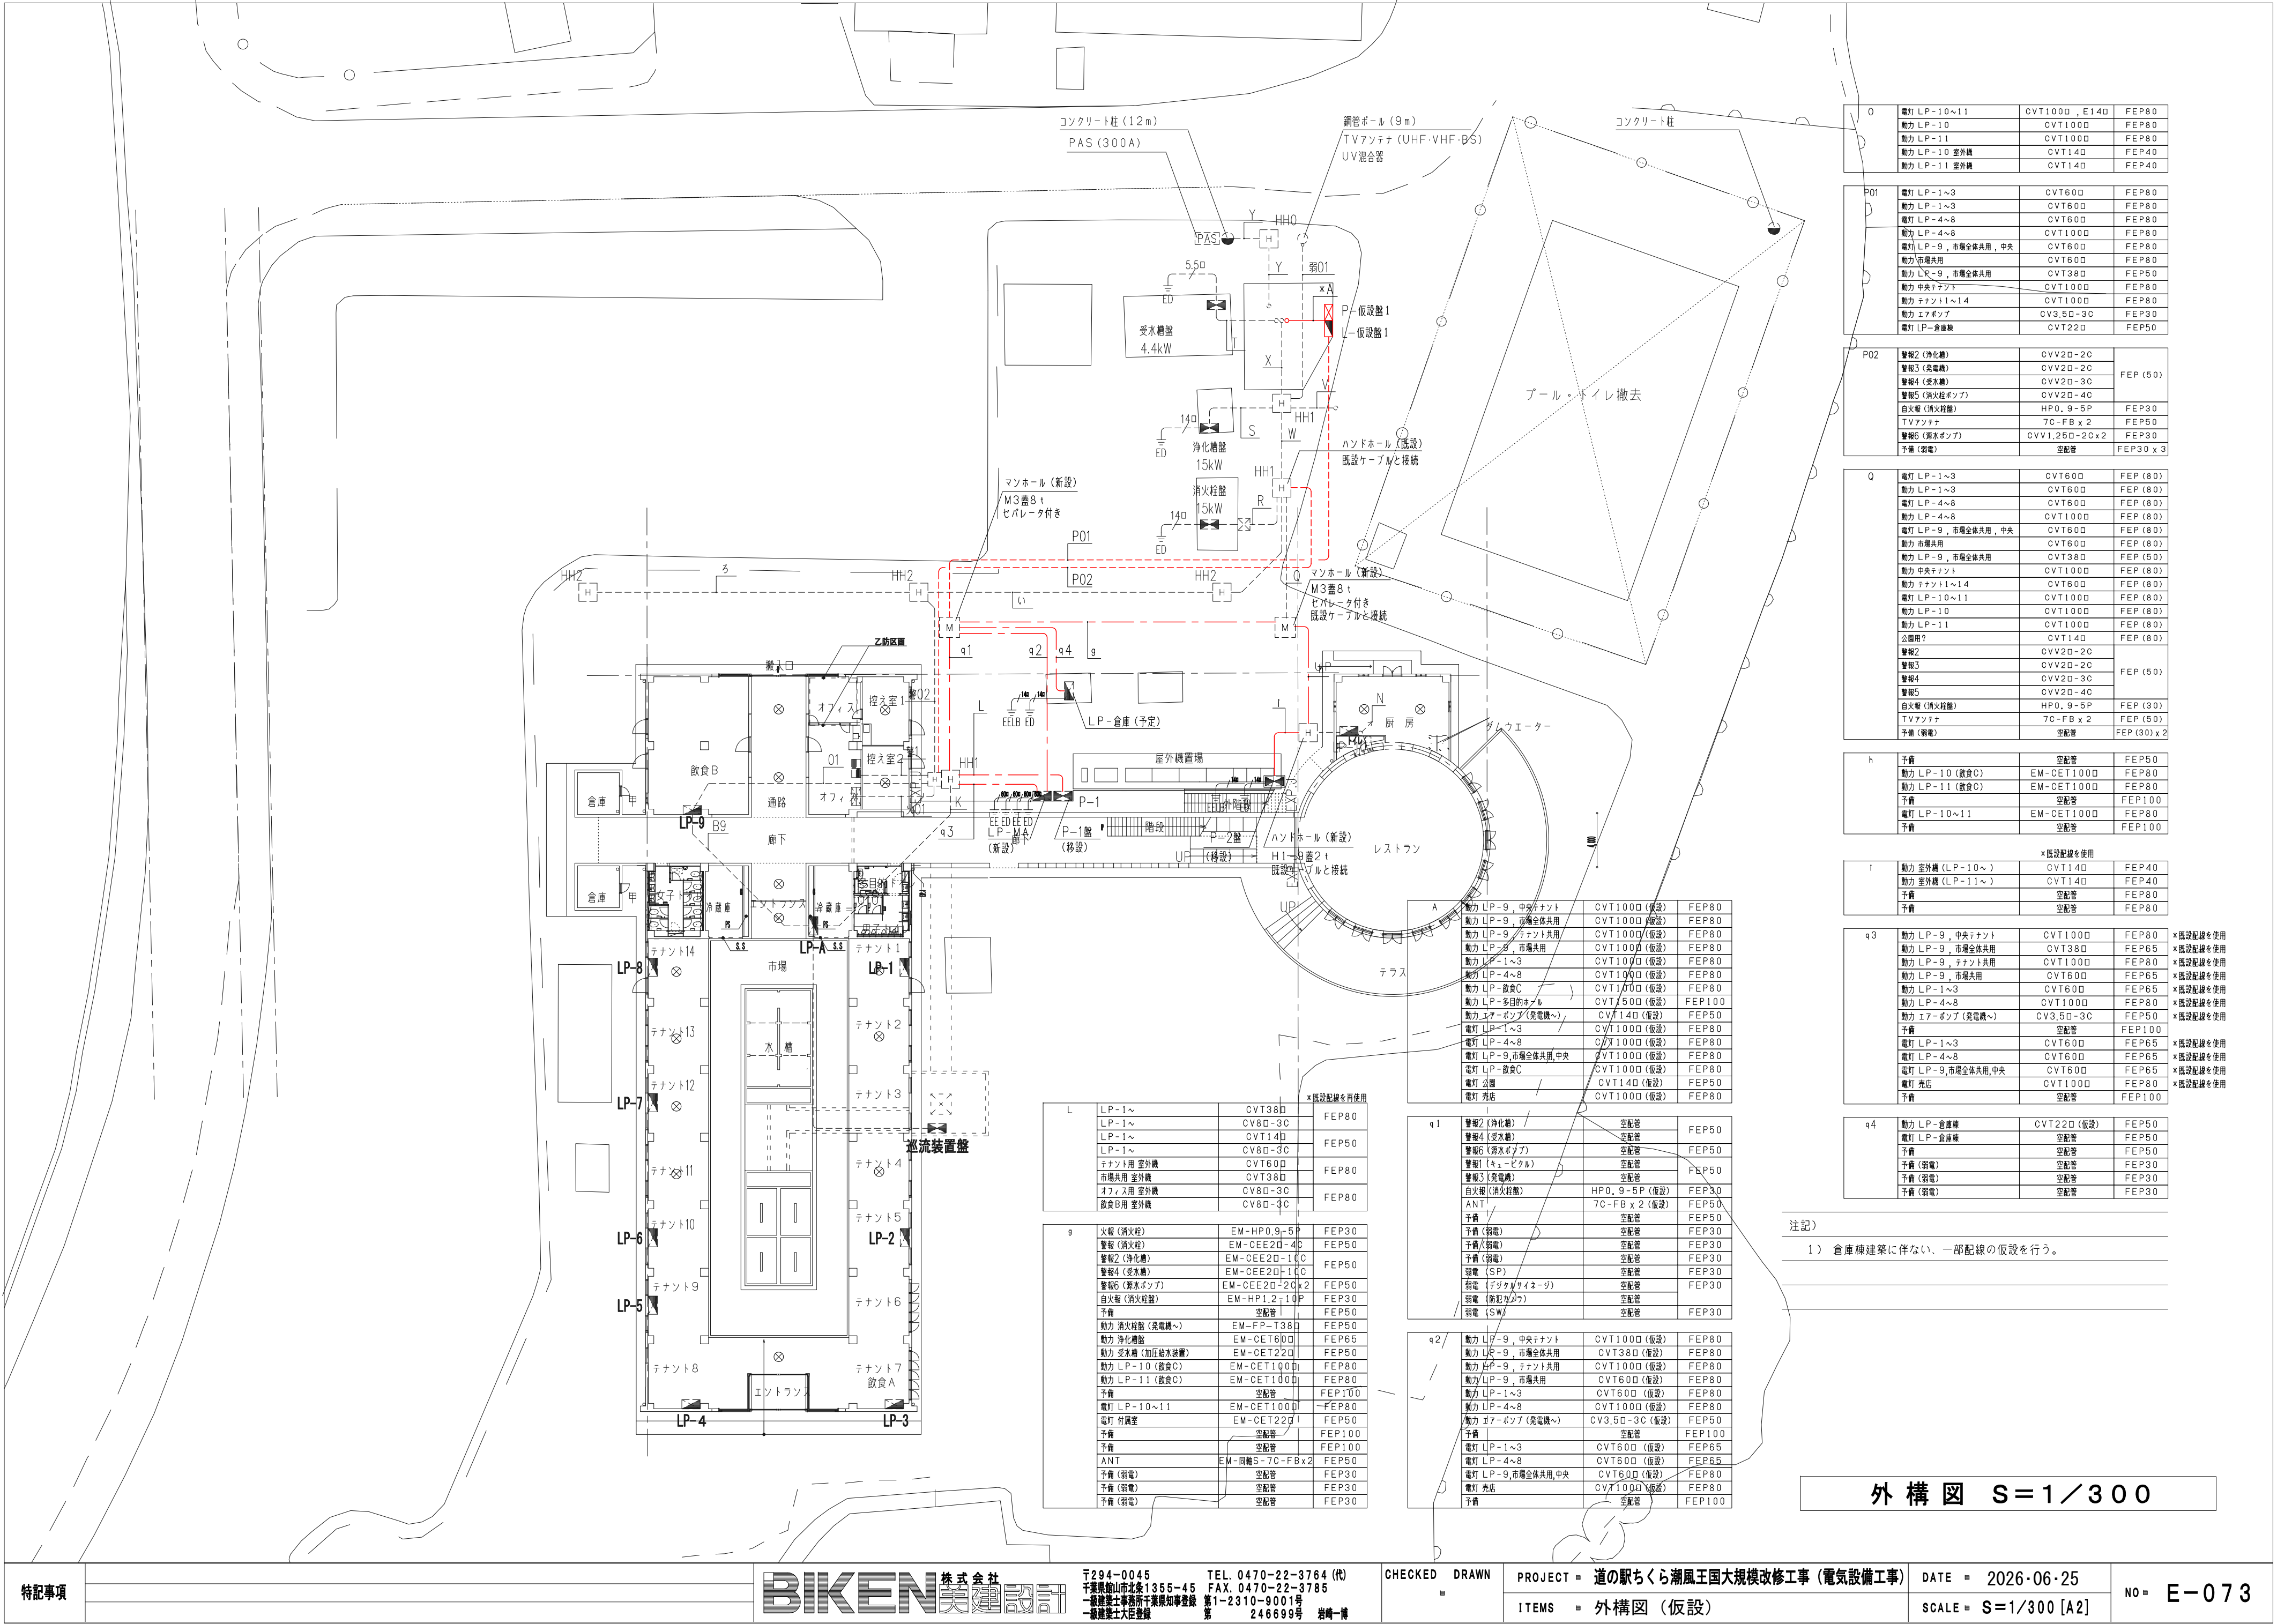

0	電灯 LP-10~11	CVT1000, E14D	FEP80
	動力 LP-10	CVT1000	FEP80
	動力 LP-11	CVT1000	FEP80
	動力 LP-10 室外機	CVT140	FEP40
	動力 LP-11 室外機	CVT140	FEP40

P01	電灯 LP-1~3	CVT600	FEP80
	動力 LP-1~3	CVT600	FEP80
	電灯 LP-4~8	CVT600	FEP80
	動力 LP-4~8	CVT1000	FEP80
	電灯 LP-9, 市場全体共用, 中央	CVT600	FEP80
	動力 市場共用	CVT600	FEP80
	動力 LP-9, 市場全体共用	CVT380	FEP50
	動力 中央テナント	CVT1000	FEP80
	動力 チナント11~14	CVT1000	FEP80
	動力 エアポンプ	CV3.5D-3C	FEP30
	電灯 LP-倉庫棟	CVT220	FEP50

P02	警報2 (浄化槽)	CVV2D-2C	FEP (50)
	警報3 (発電機)	CVV2D-2C	
	警報4 (受水槽)	CVV2D-3C	
	警報5 (消火栓ポンプ)	CVV2D-4C	
	自火報 (消火栓)	HP0, 9-5P	
	TVアソナ	7C-FB x 2	FEP50
	警報6 (排水ポンプ)	CVV1.25D-2C x 2	FEP30
	予備 (弱電)	空配管	FEP30 x 3

Q	電灯 LP-1~3	CVT600	FEP (80)
	動力 LP-1~3	CVT600	FEP (80)
	電灯 LP-4~8	CVT600	FEP (80)
	動力 LP-4~8	CVT1000	FEP (80)
	電灯 LP-9, 市場全体共用, 中央	CVT600	FEP (80)
	動力 市場共用	CVT600	FEP (80)
	動力 LP-9, 市場全体共用	CVT380	FEP (50)
	動力 中央テナント	CVT1000	FEP (80)
	動力 チナント11~14	CVT600	FEP (80)
	電灯 LP-10~11	CVT1000	FEP (80)
	動力 LP-10	CVT1000	FEP (80)
	動力 LP-11	CVT1000	FEP (80)
	公器用?	CVT140	FEP (80)
	警報2	CVV2D-2C	FEP (50)
	警報3	CVV2D-2C	
	警報4	CVV2D-3C	
	警報5	CVV2D-4C	
	自火報 (消火栓)	HP0, 9-5P	
	TVアソナ	7C-FB x 2	FEP (50)
	予備 (弱電)	空配管	FEP (30) x 2

h	予備	空配管	FEP50
	動力 LP-10 (飲食C)	EM-CET1000	FEP80
	動力 LP-11 (飲食C)	EM-CET1000	FEP80
	予備	空配管	FEP100
	電灯 LP-10~11	EM-CET1000	FEP80
	予備	空配管	FEP100

*既設配線を使用			
I	動力 室外機 (LP-10~)	CVT140	FEP40
	動力 室外機 (LP-11~)	CVT140	FEP40
	予備	空配管	FEP80
	予備	空配管	FEP80


q3	動力 LP-9, 中央テナント	CVT1000	FEP80	*既設配線を使用
	動力 LP-9, 市場全体共用	CVT380	FEP65	*既設配線を使用
	動力 LP-9, テナント共用	CVT1000	FEP80	*既設配線を使用
	動力 LP-9, 市場共用	CVT600	FEP65	*既設配線を使用
	動力 LP-1~3	CVT600	FEP65	*既設配線を使用
	動力 LP-4~8	CVT1000	FEP80	*既設配線を使用
	動力 エアポンプ (発電機~)	CV3.5D-3C	FEP50	*既設配線を使用
	予備	空配管	FEP100	
	電灯 LP-1~3	CVT600	FEP65	*既設配線を使用
	電灯 LP-4~8	CVT600	FEP65	*既設配線を使用
	電灯 LP-9, 市場全体共用, 中央	CVT600	FEP65	*既設配線を使用
	電灯 売店	CVT1000	FEP80	*既設配線を使用
	予備	空配管	FEP100	

q4	動力 LP-倉庫棟	CVT220 (仮設)	FEP50
	電灯 LP-倉庫棟	空配管	FEP50
	予備	空配管	FEP50
	予備 (弱電)	空配管	FEP30
	予備 (弱電)	空配管	FEP30
	予備 (弱電)	空配管	FEP30

注記)


1) 倉庫棟建築に伴ない、一部配線の仮設を行う。

電灯分電盤（L-仮設1） 単線結線図

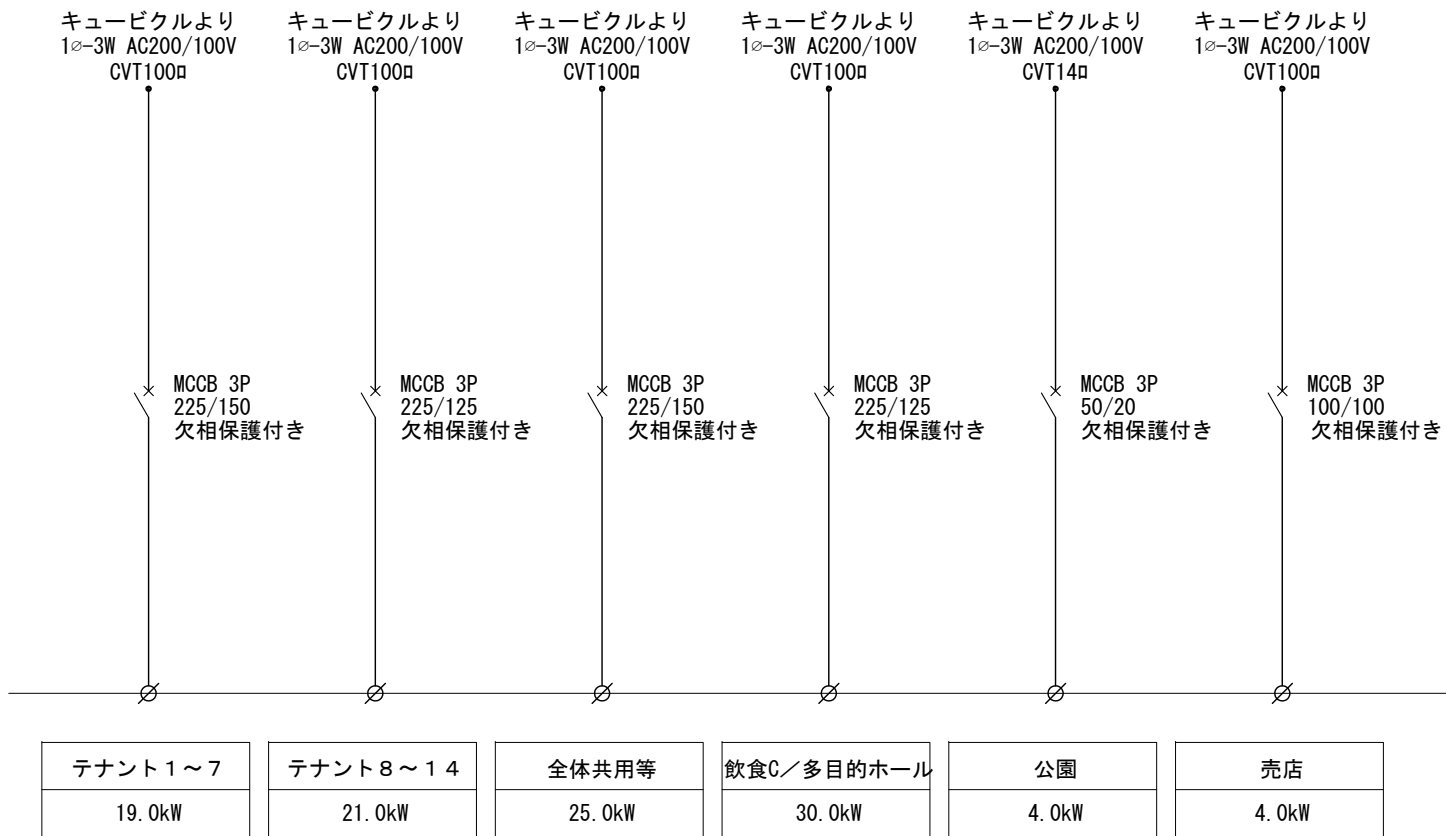

注記)
1) 一般仕様
屋内露出・壁掛型
3) ED付き。

動力分電盤（P-仮設1） 単線結線図

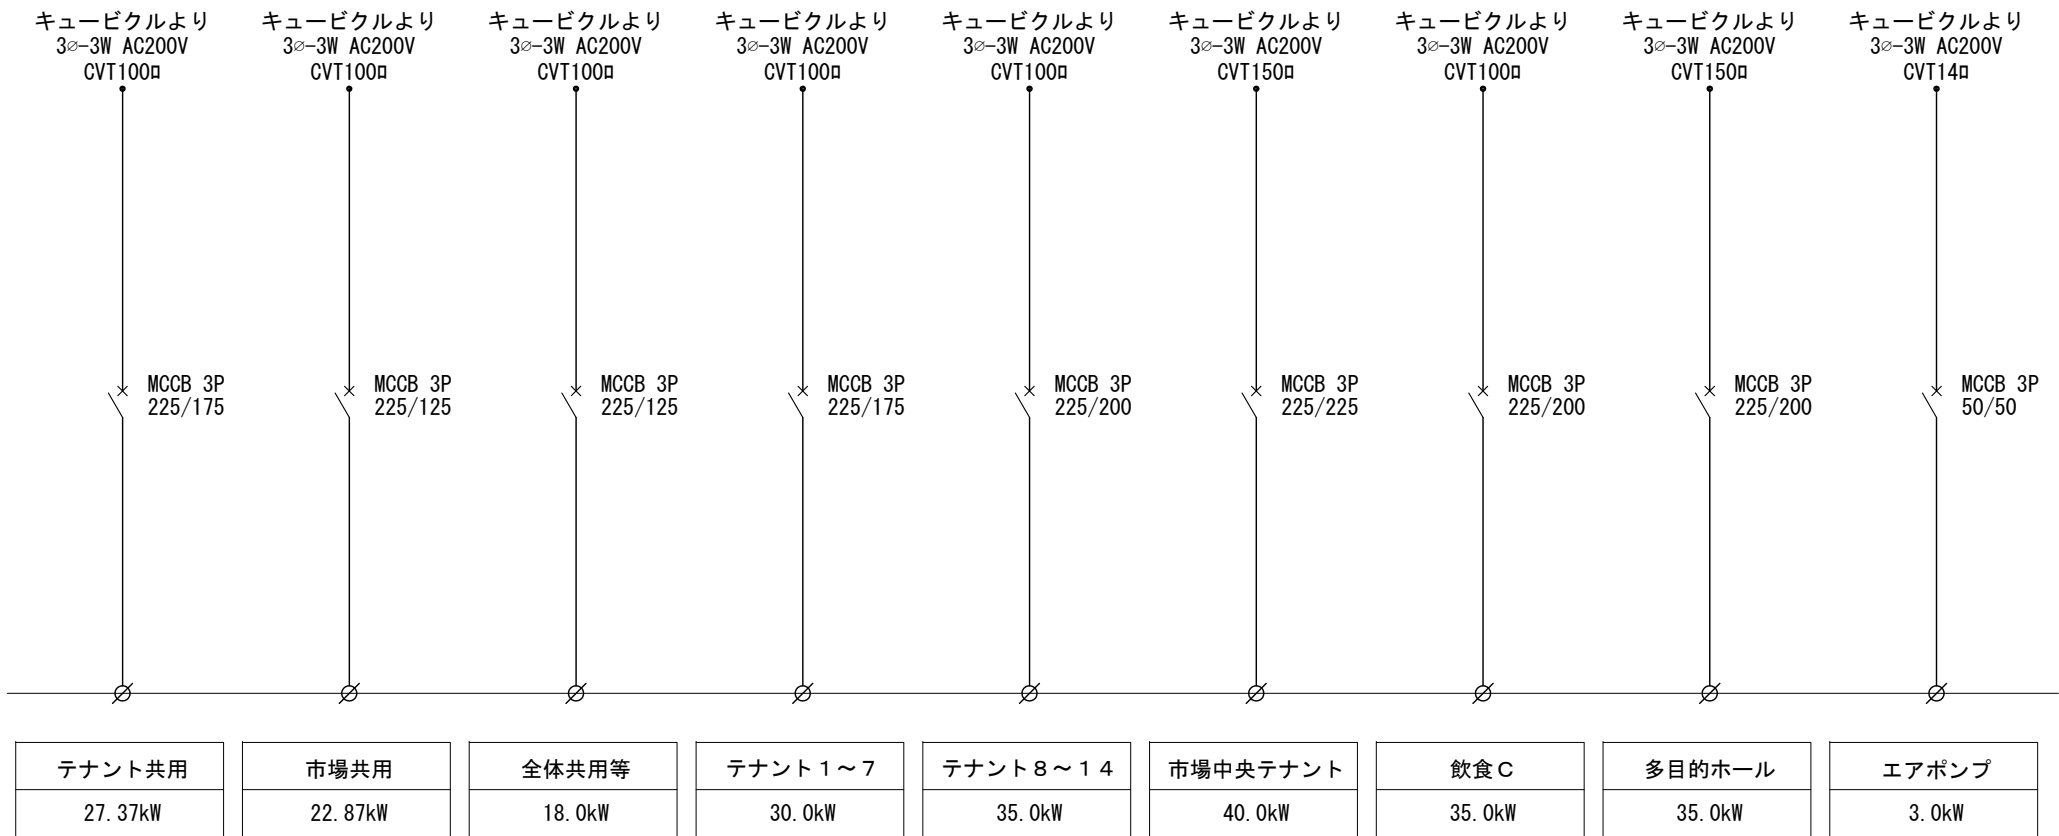

注記)
1) 一般仕様
2) 屋内露出・壁掛型
3) ED付き。

特記事項



〒294-0045 千葉県船山市北条1355-45
TEL. 0470-22-3764 (代) FAX. 0470-22-3785
一般建築士事務所 千葉県知事登録 第1-2310-9001号
一般建築士大臣登録 第246699号 岩崎一博

CHECKED DRAWN


PROJECT ■ 道の駅ちくら潮風王国大規模改修工事（電気設備工事）

DATE ■ 2026・06・22


ITEMS ■ 仮設分電盤 単線結線図（1）（L-仮設1,P-仮設1）

SCALE ■ S=N/S

NO ■ E-074

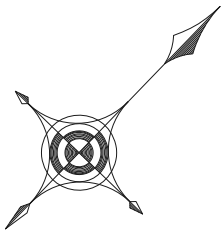

あ	(弱電) Tー共用	空配管	FEP30
	(弱電) Tー事務室	空配管	FEP30
	(弱電) Tー店舗A	空配管	FEP30
	(弱電) Tー店舗B	空配管	FEP30
	(弱電) Tー店舗C	空配管	FEP30
	(弱電) Tー店舗D	空配管	FEP30
	(弱電) Tー店舗E	空配管	FEP30
	(弱電) Tー店舗F	空配管	FEP30

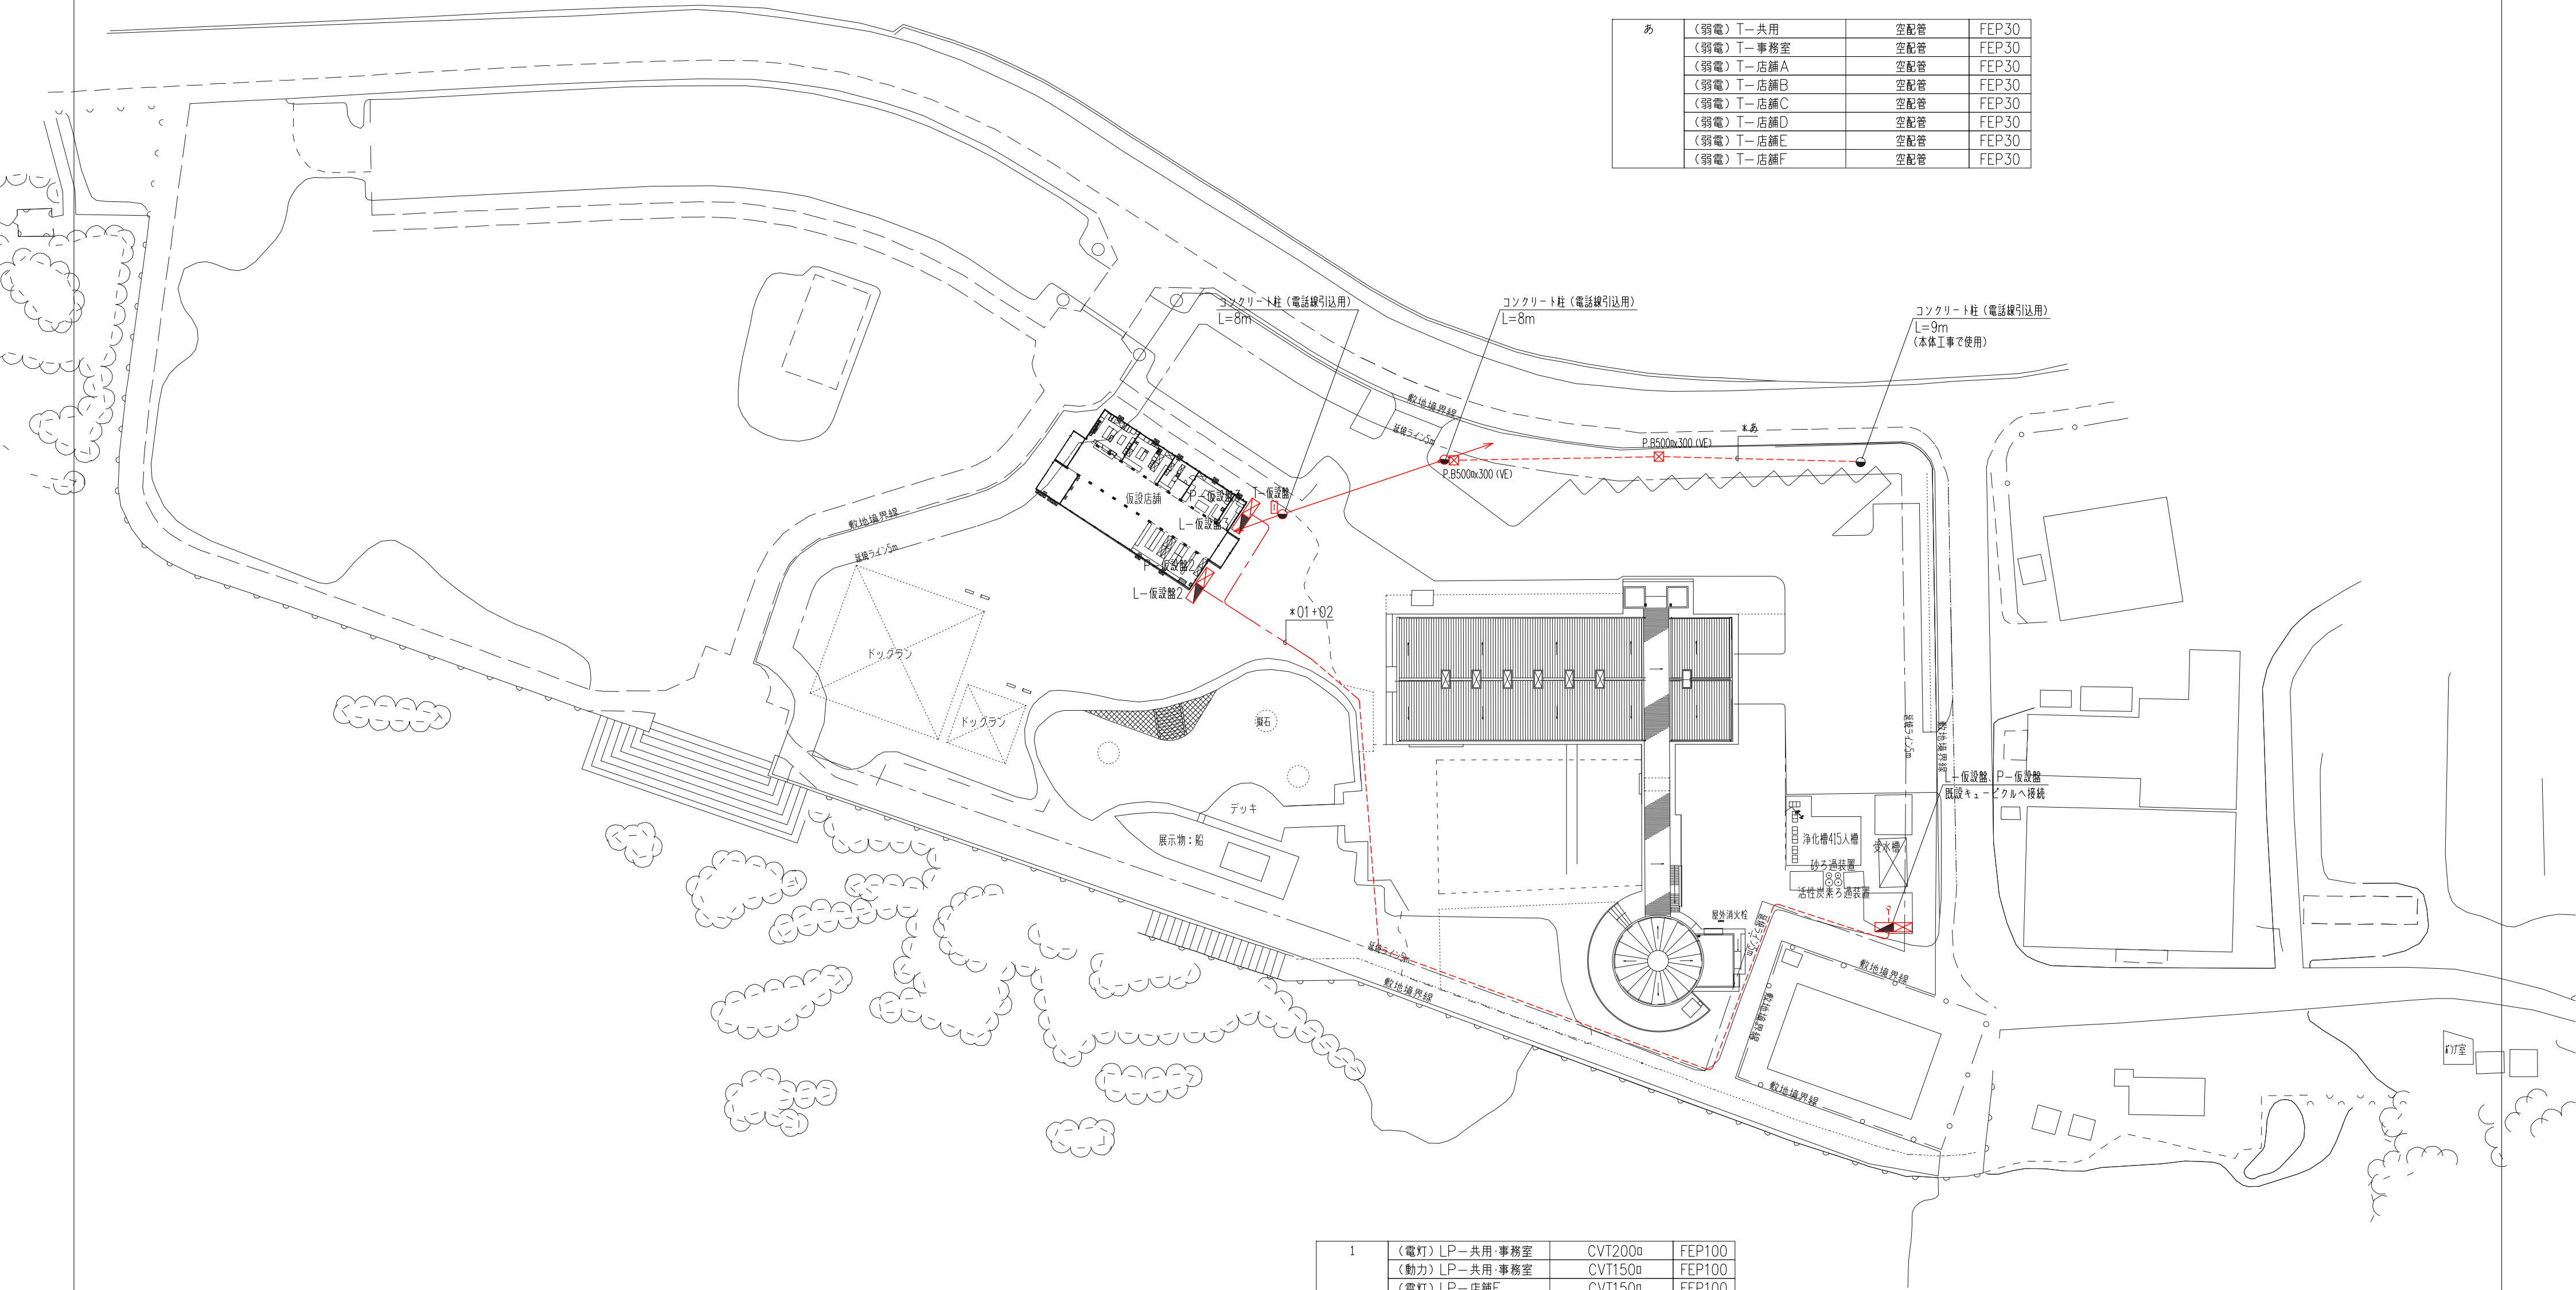

1	〈電灯〉LPー共用・事務室	CVT200φ	FEP100
	〈動力〉LPー共用・事務室	CVT150φ	FEP100
	〈電灯〉LPー店舗F	CVT150φ	FEP100
	〈動力〉LPー店舗F	CVT100φ	FEP80
	〈電灯〉LPー店舗A,D,E	CVT200φ	FEP100
2	〈動力〉LPー店舗A,D,E	CVT150φ	FEP100
	〈電灯〉LPー店舗B	CVT150φ	FEP100
	〈動力〉LPー店舗B	CVT150φ	FEP100
	〈電灯〉LPー店舗C	CVT150φ	FEP100
	〈動力〉LPー店舗C	CVT100φ	FEP80


注記)

1) 配管ルート等は監督員と協議のこと。

2) 仮設店舗撤去時は撤去とする。


ただし、本体工事で使用するコンクリート柱は残置とする。

電灯分電盤（L-仮設2） 単線結線図

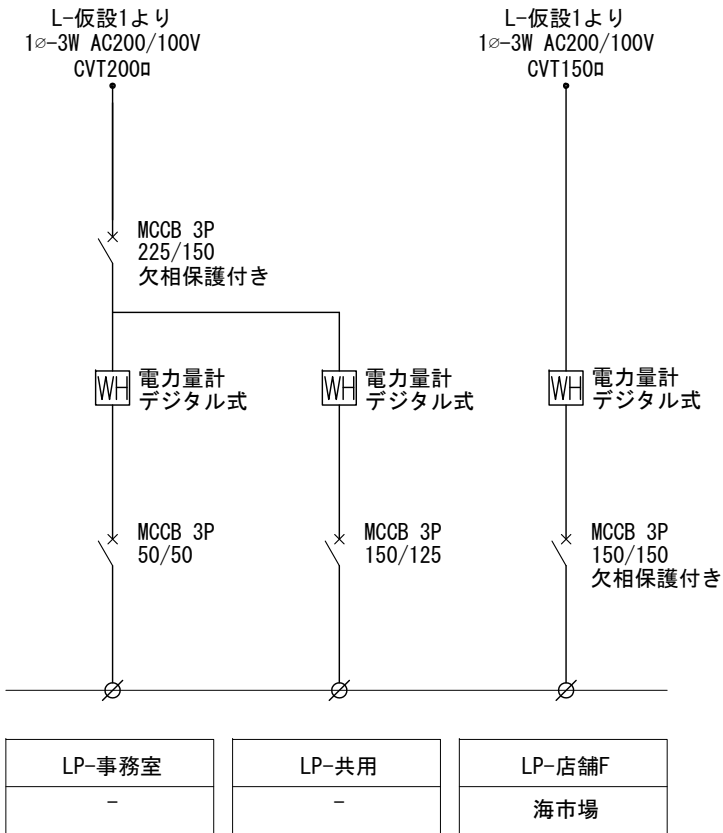


注記)
1) 一般仕様
2) 屋外露出・壁掛型
3) ED付き。

動力分電盤（P-仮設2） 単線結線図

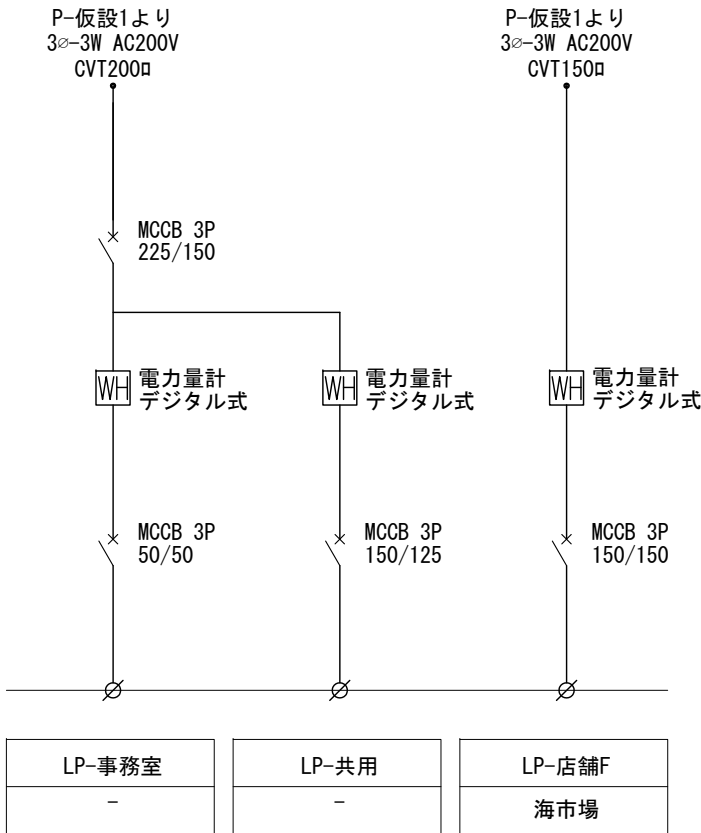


注記)
1) 一般仕様
2) 屋外露出・壁掛型
3) ED付き。

電灯分電盤（L-仮設3） 単線結線図

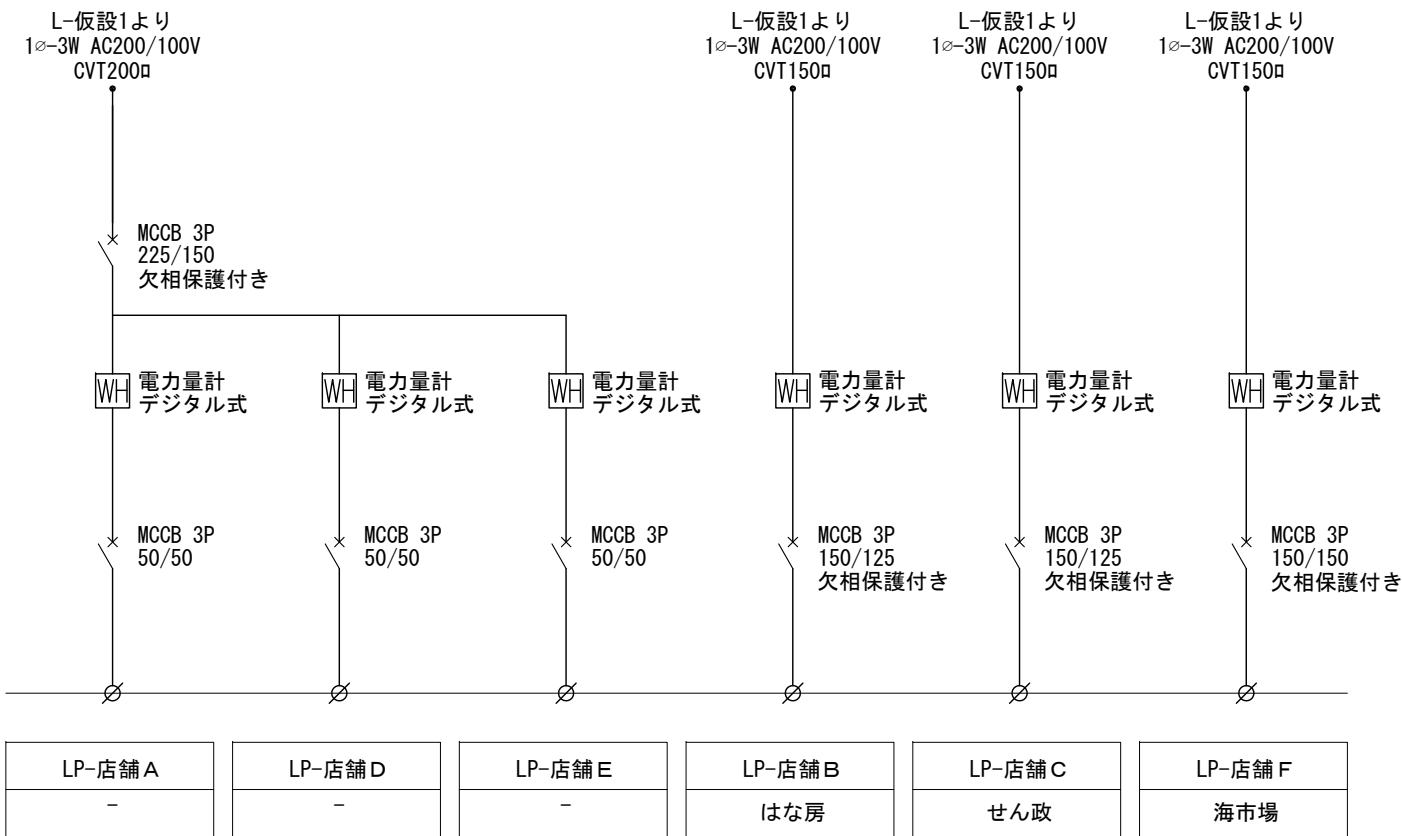



注記)
1) 一般仕様
2) 屋外露出・壁掛型
3) ED付き。

動力分電盤（P-仮設3） 単線結線図


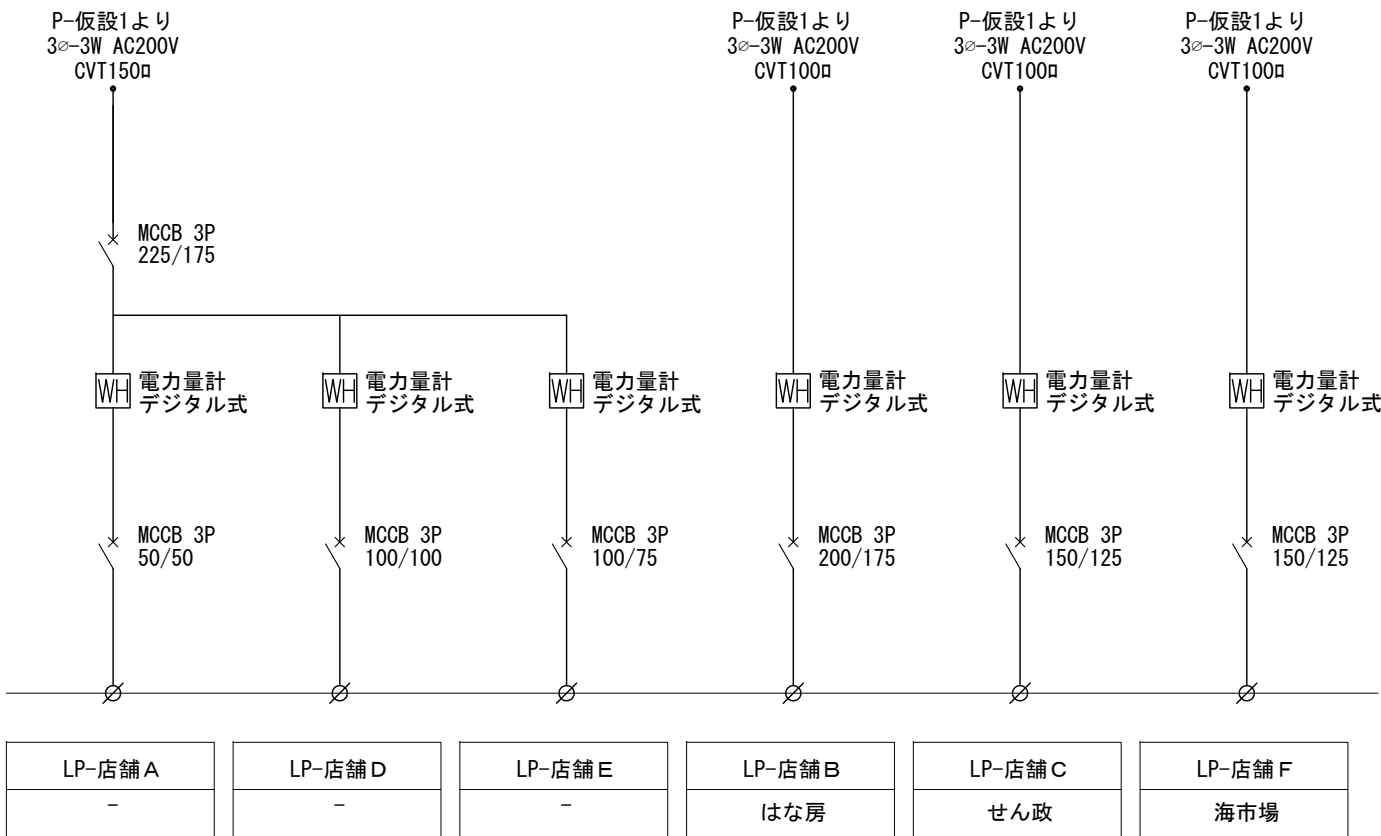


注記)
1) 一般仕様
2) 屋外露出・壁掛型
3) ED付き。

電灯・動力分電盤（LP-共用） 単線結線図

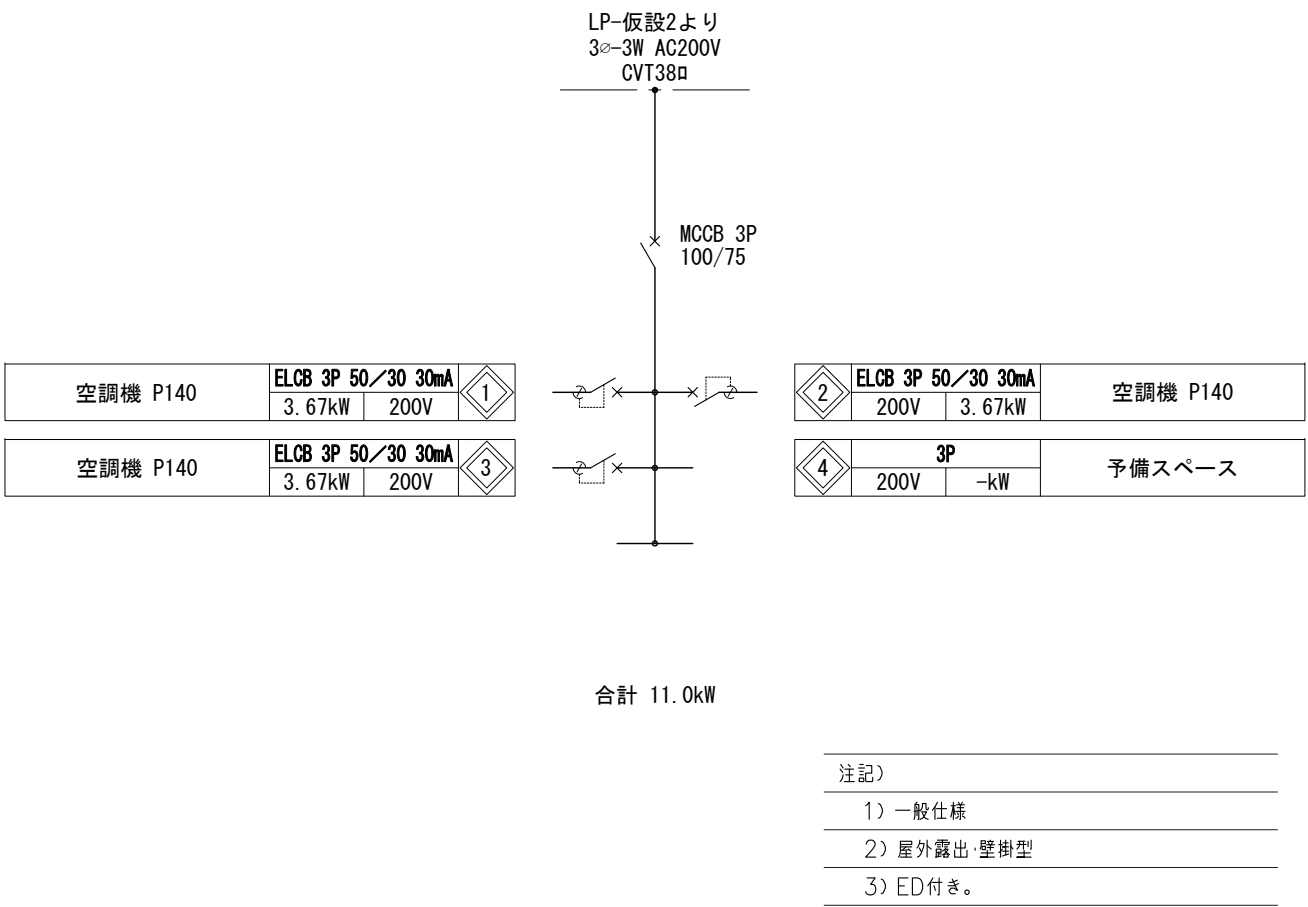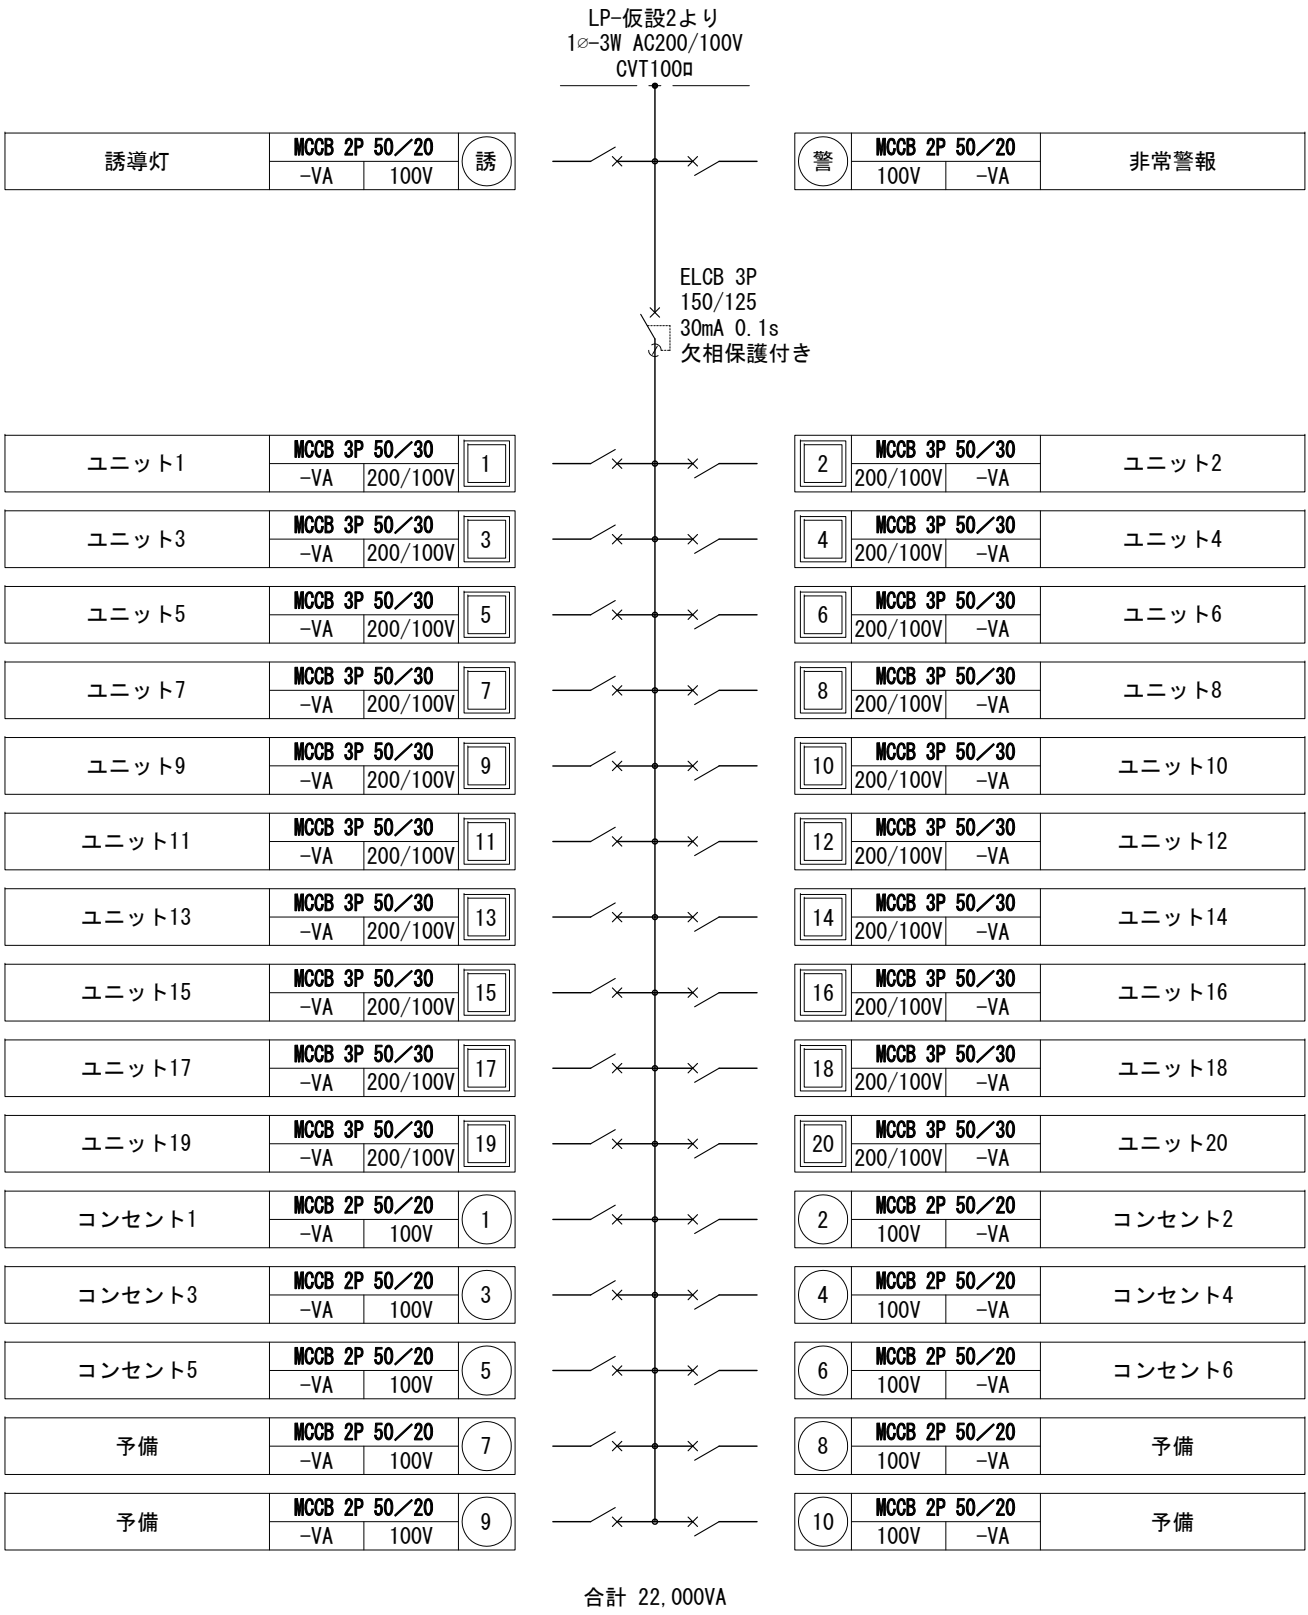

電灯・動力分電盤（LP-事務室） 単線結線図

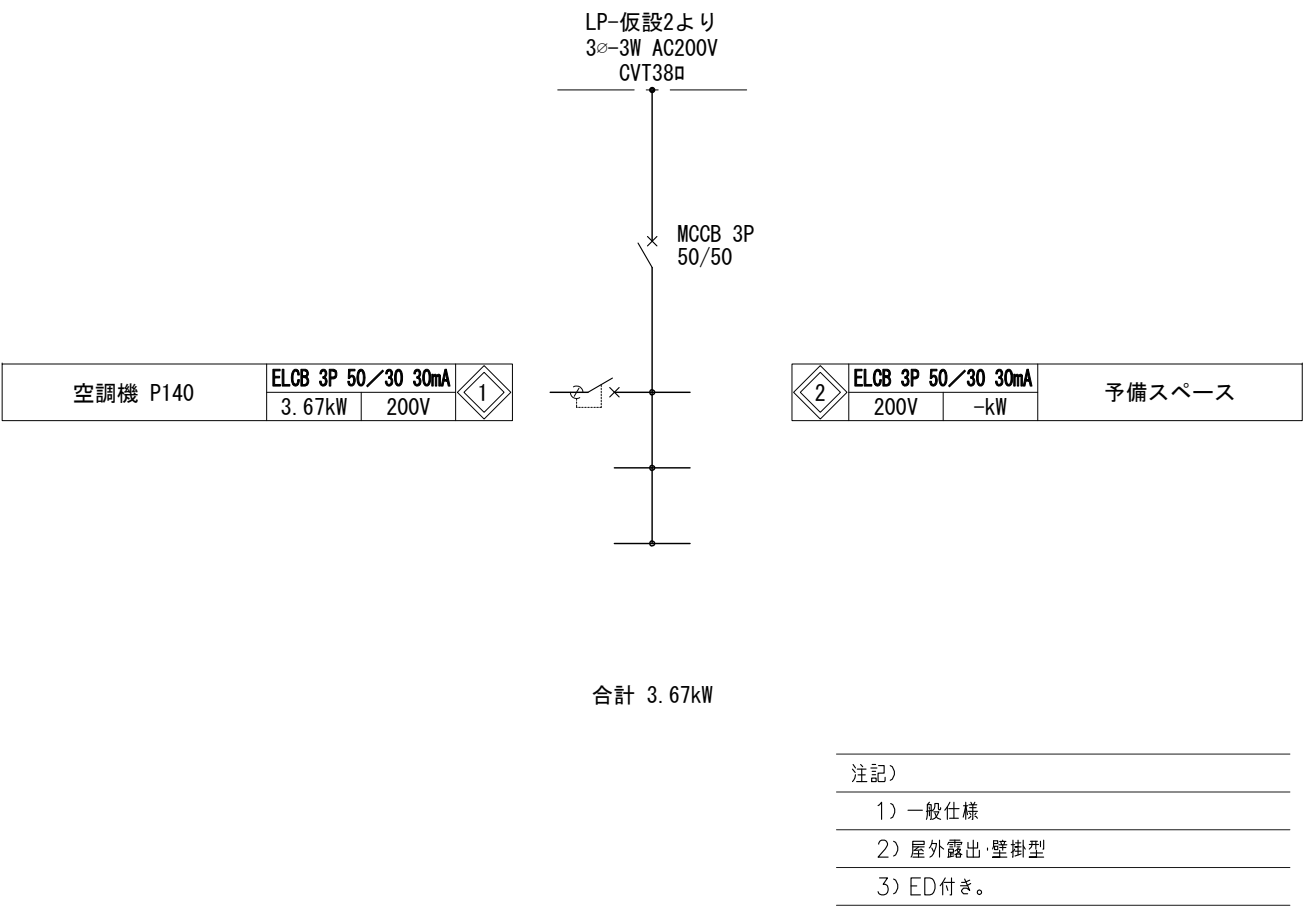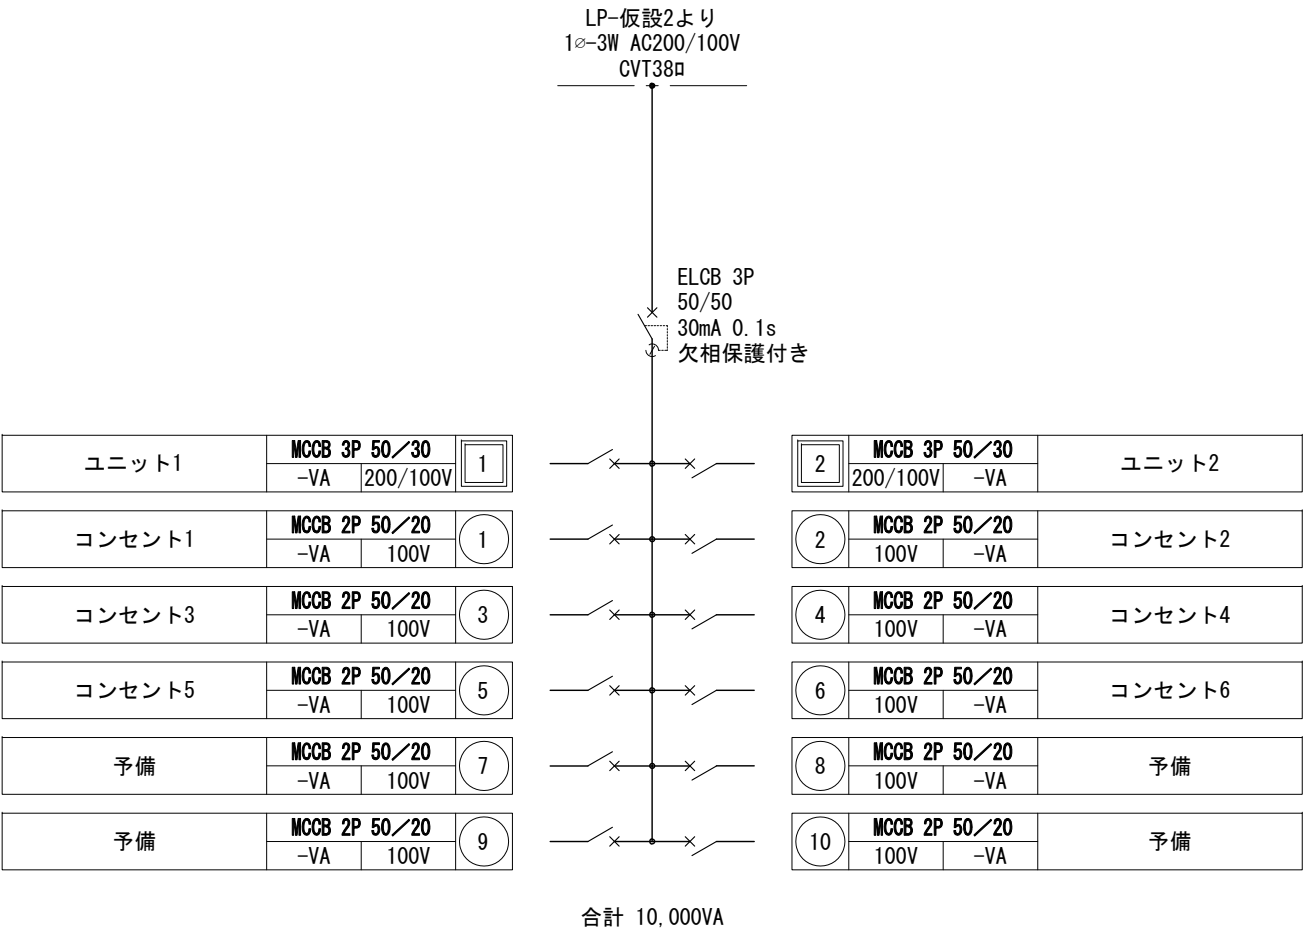

特記事項

株式会社
BIKEN美建設計

〒294-0045
千葉県船山市北条1355-45
一般建築士事務所千葉県知事登録
第一級建築士大臣登録

TEL. 0470-22-3764 (代)
FAX. 0470-22-3785
第一級建築士事務所千葉県知事登録
第一級建築士大臣登録

CHECKED DRAWN

PROJECT ■ 道の駅ちくろ潮風王国大規模改修工事（電気設備工事）


DATE ■ 2026・06・22

ITEMS ■ 仮設分電盤 単線結線図 (3) (LP-共用/LP-事務室)


SCALE ■ S=N/S

NO ■ E-077



電灯・動力分電盤（LP-店舗A） 単線結線図

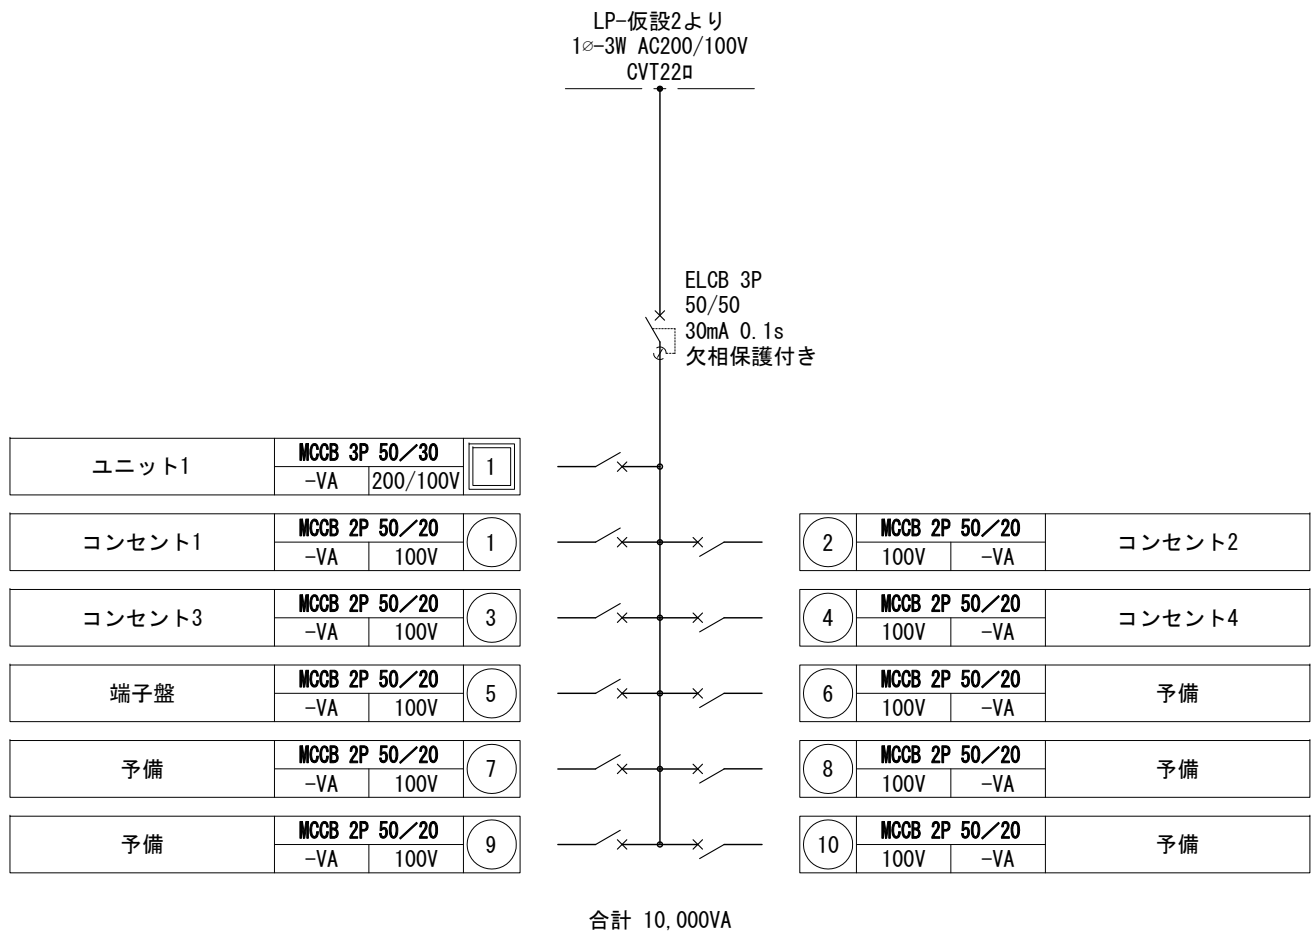


電灯・動力分電盤（LP-店舗D） 単線結線図

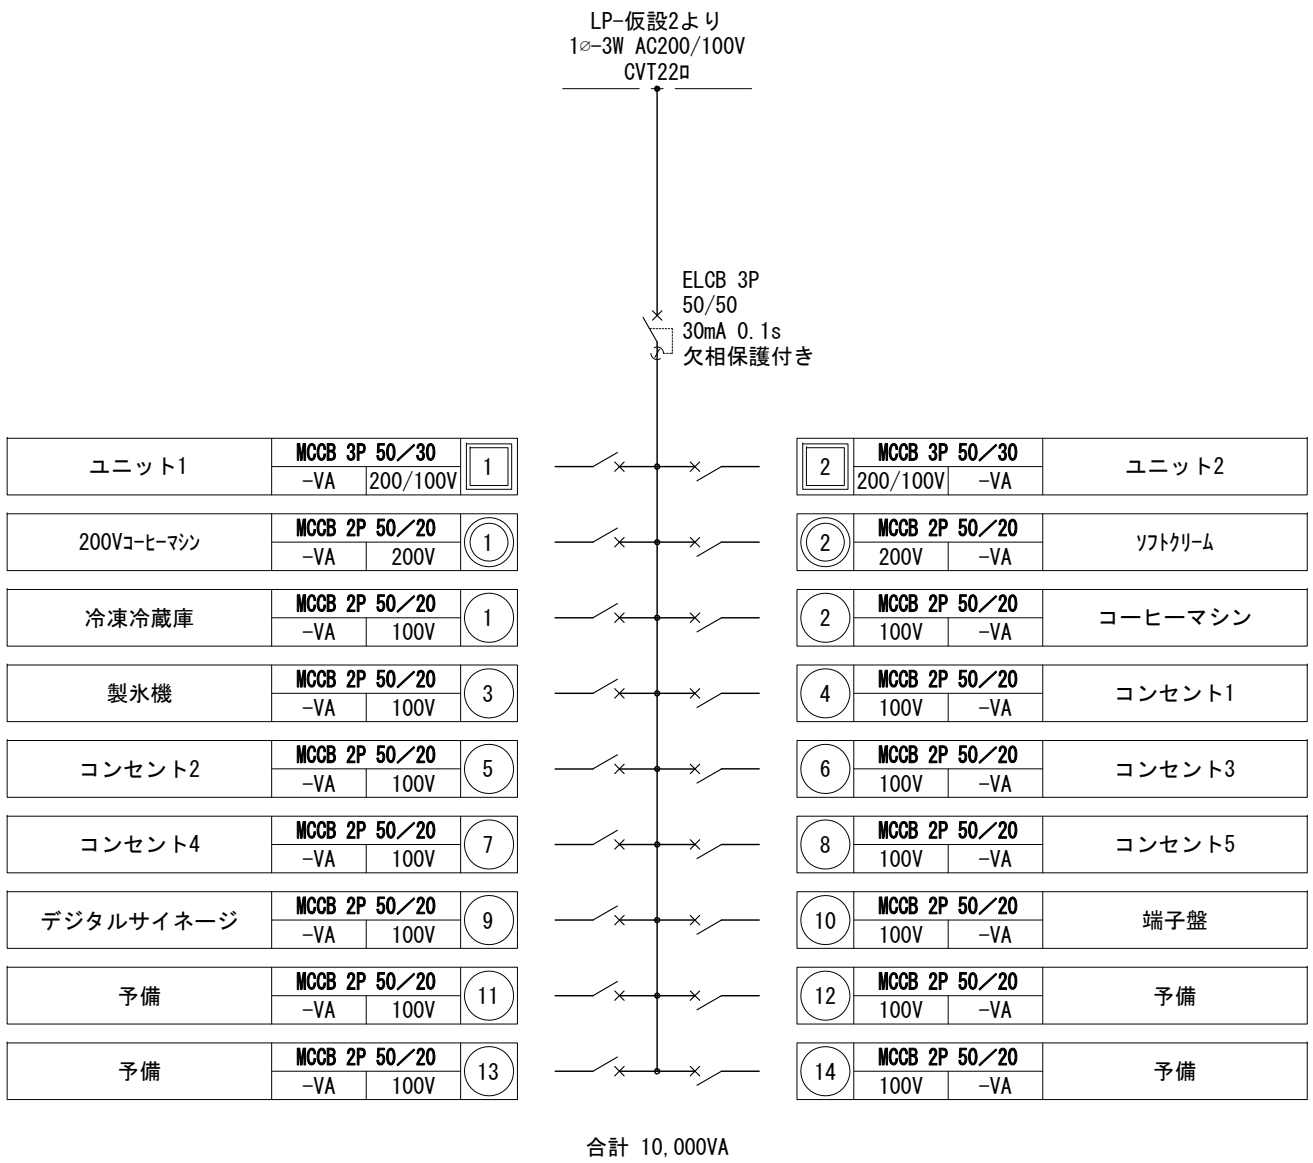


電灯・動力分電盤（LP-店舗E） 単線結線図

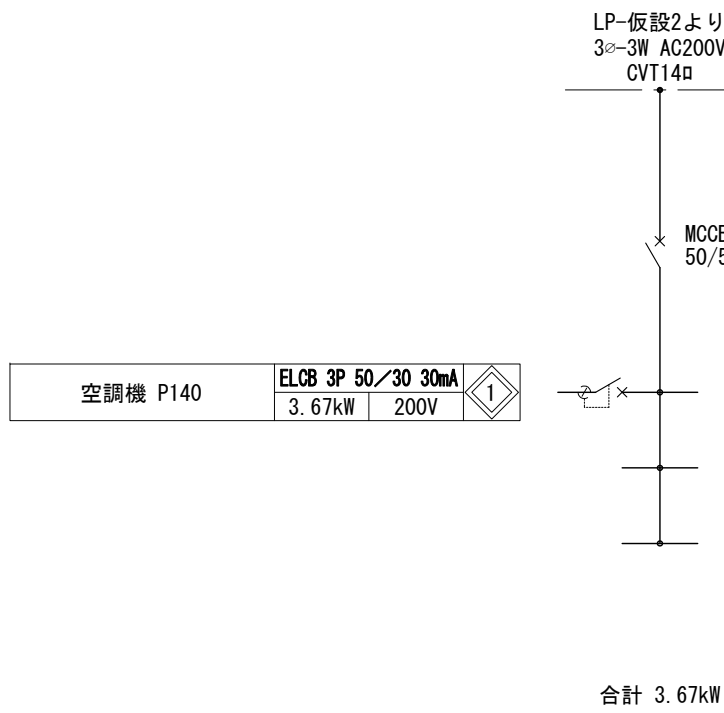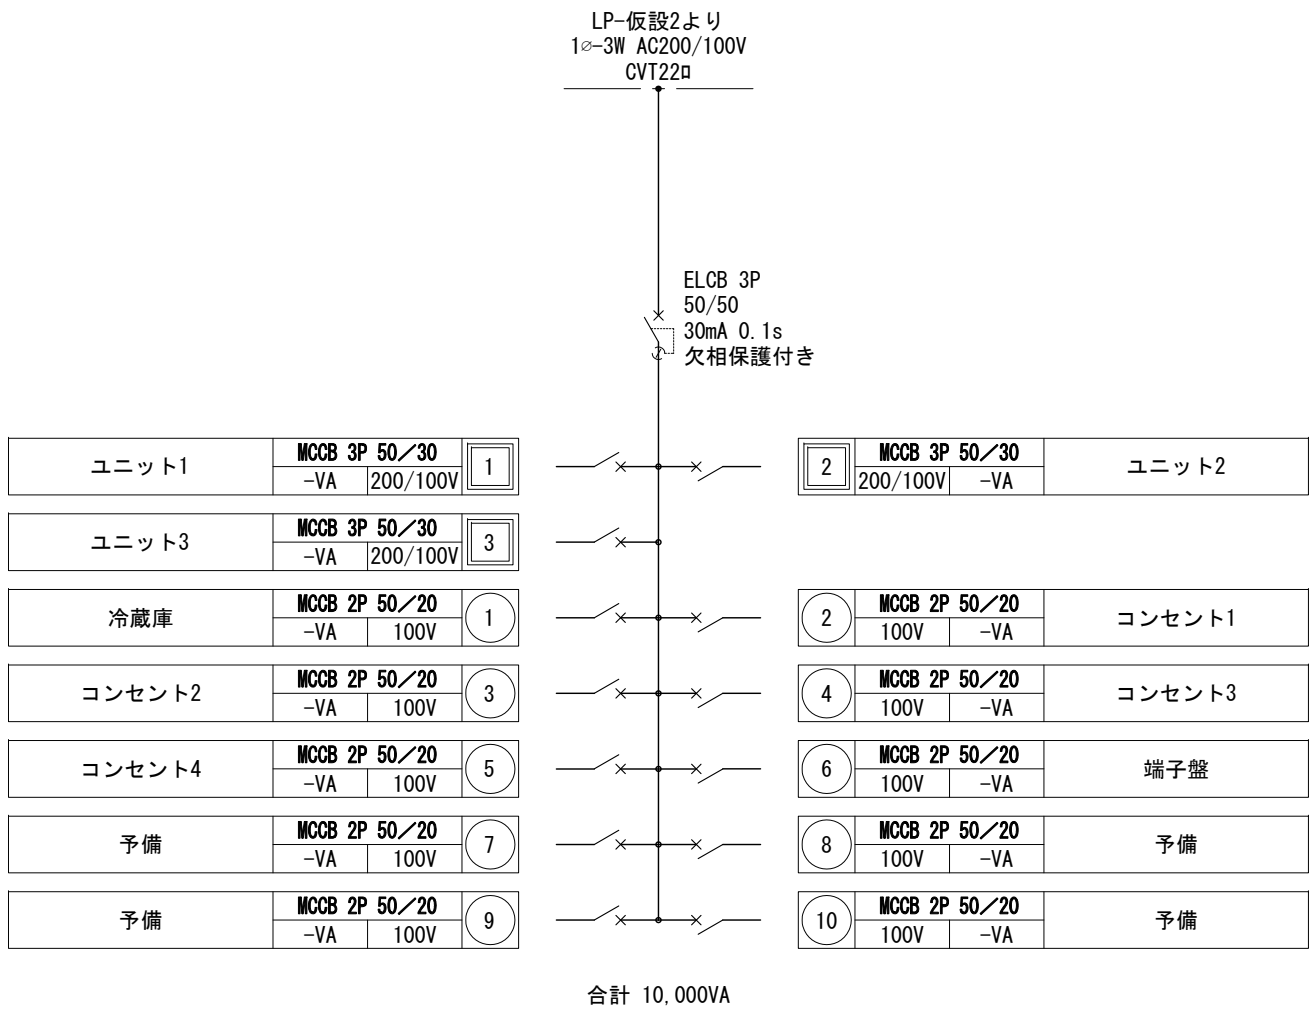

注記)
1) 一般仕様
2) 屋外露出・壁掛型
3) ED付き。

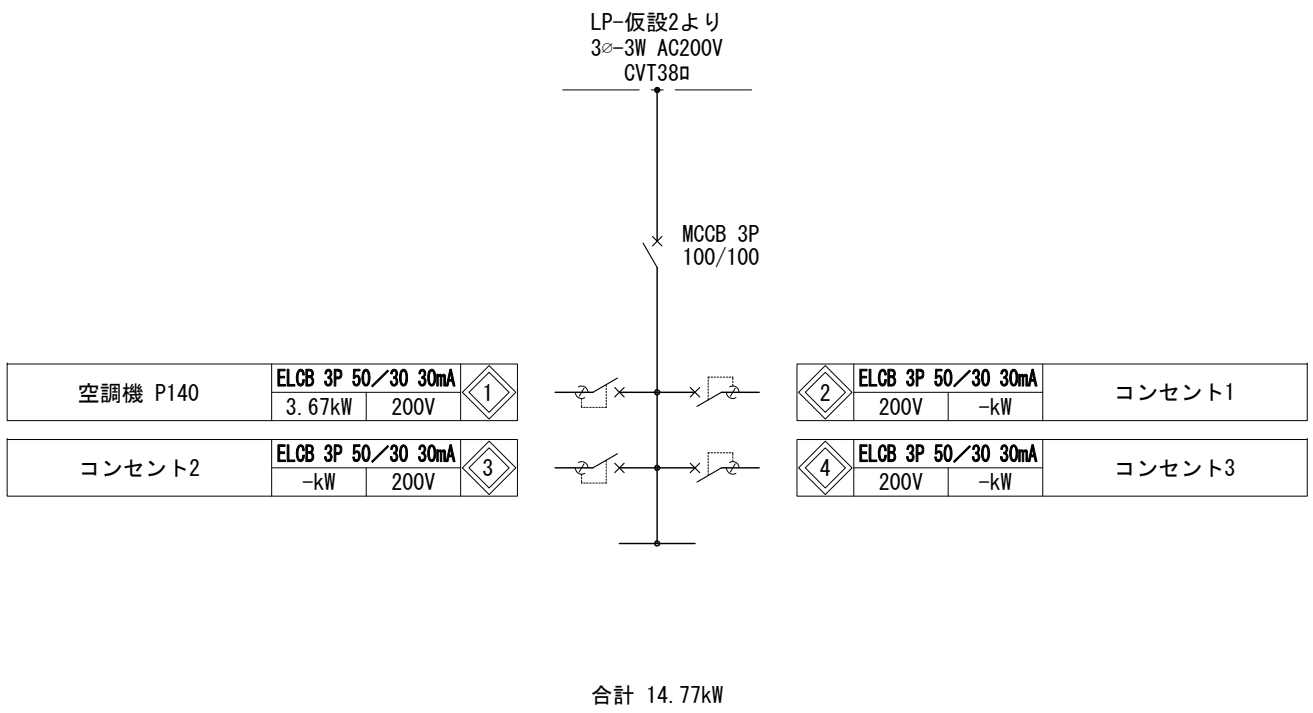

注記)
1) 一般仕様
2) 屋外露出・壁掛型
3) ED付き。

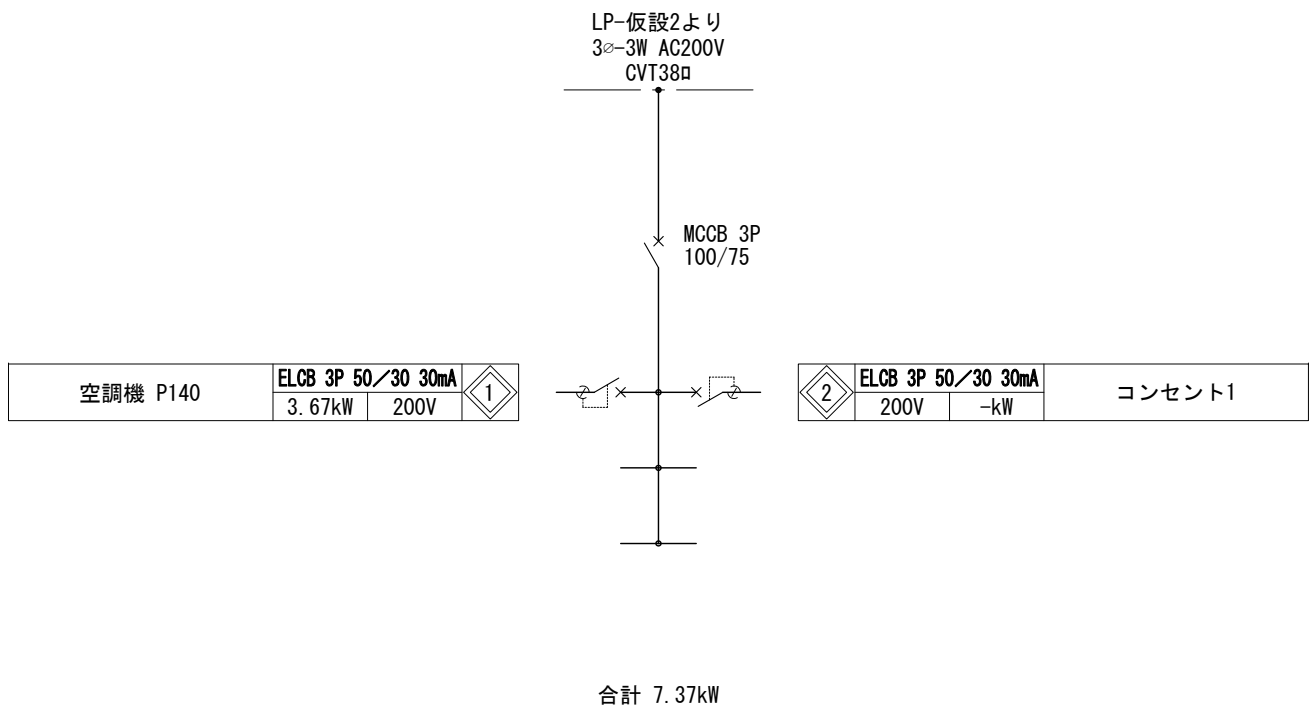

注記)
1) 一般仕様
2) 屋外露出・壁掛型
3) ED付き。

特記事項

株式会社
BIKEN美建設計

〒294-0045
千葉県船山市北条1355-45
一般建築士事務所千葉県知事登録
第一級建築士大臣登録

TEL. 0470-22-3764 (代)
FAX. 0470-22-3785
第一級建築士事務所千葉県知事登録
第一級建築士大臣登録

CHECKED DRAWN

PROJECT 道の駅ちくろ潮風王国大規模改修工事（電気設備工事）



DATE 2026・06・25

ITEMS 仮設分電盤 単線結線図 (4) (LP-店舗A, D, E)



SCALE S=N/S

NO E-078



電灯・動力分電盤（LP-店舗B） 単線結線図

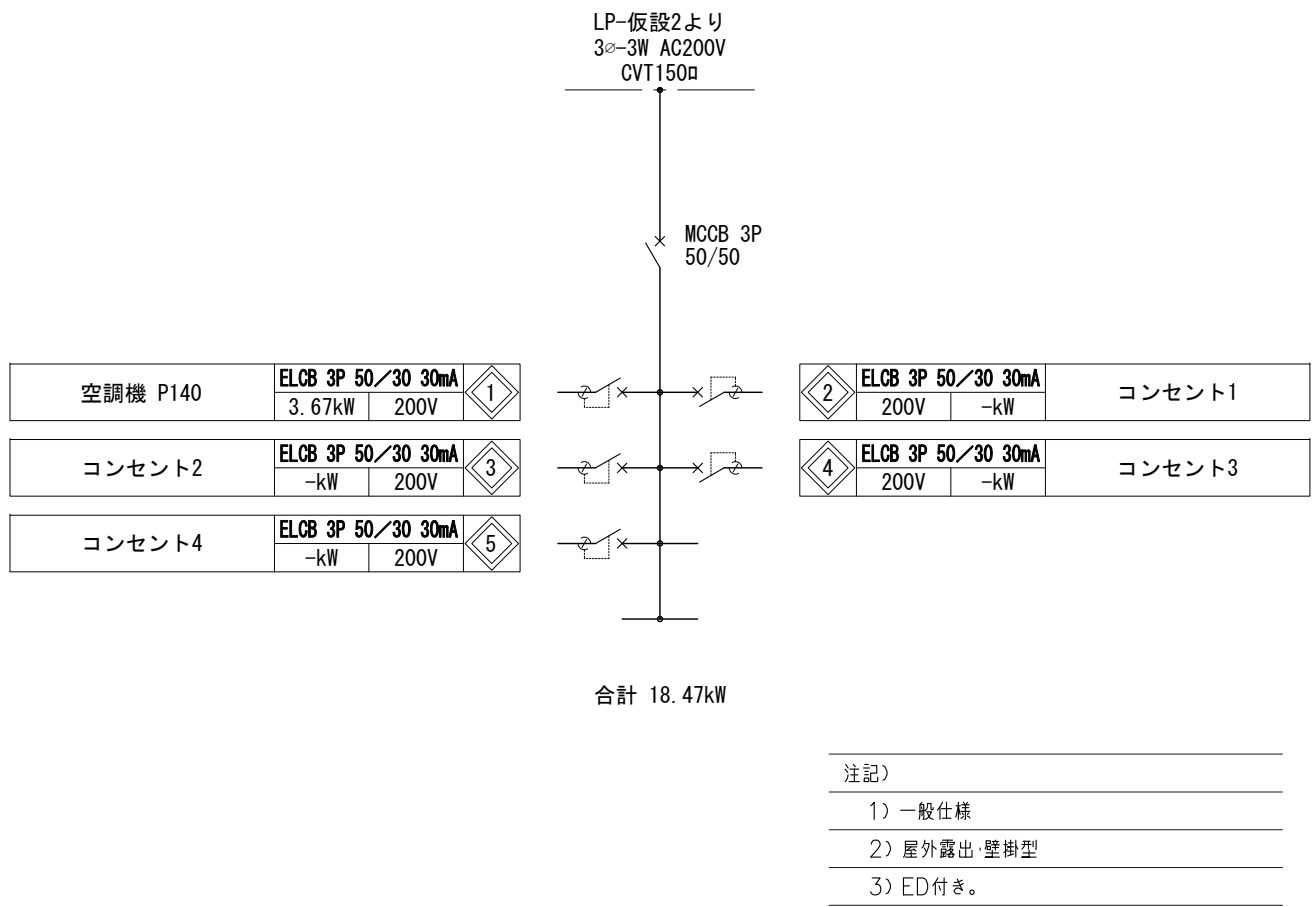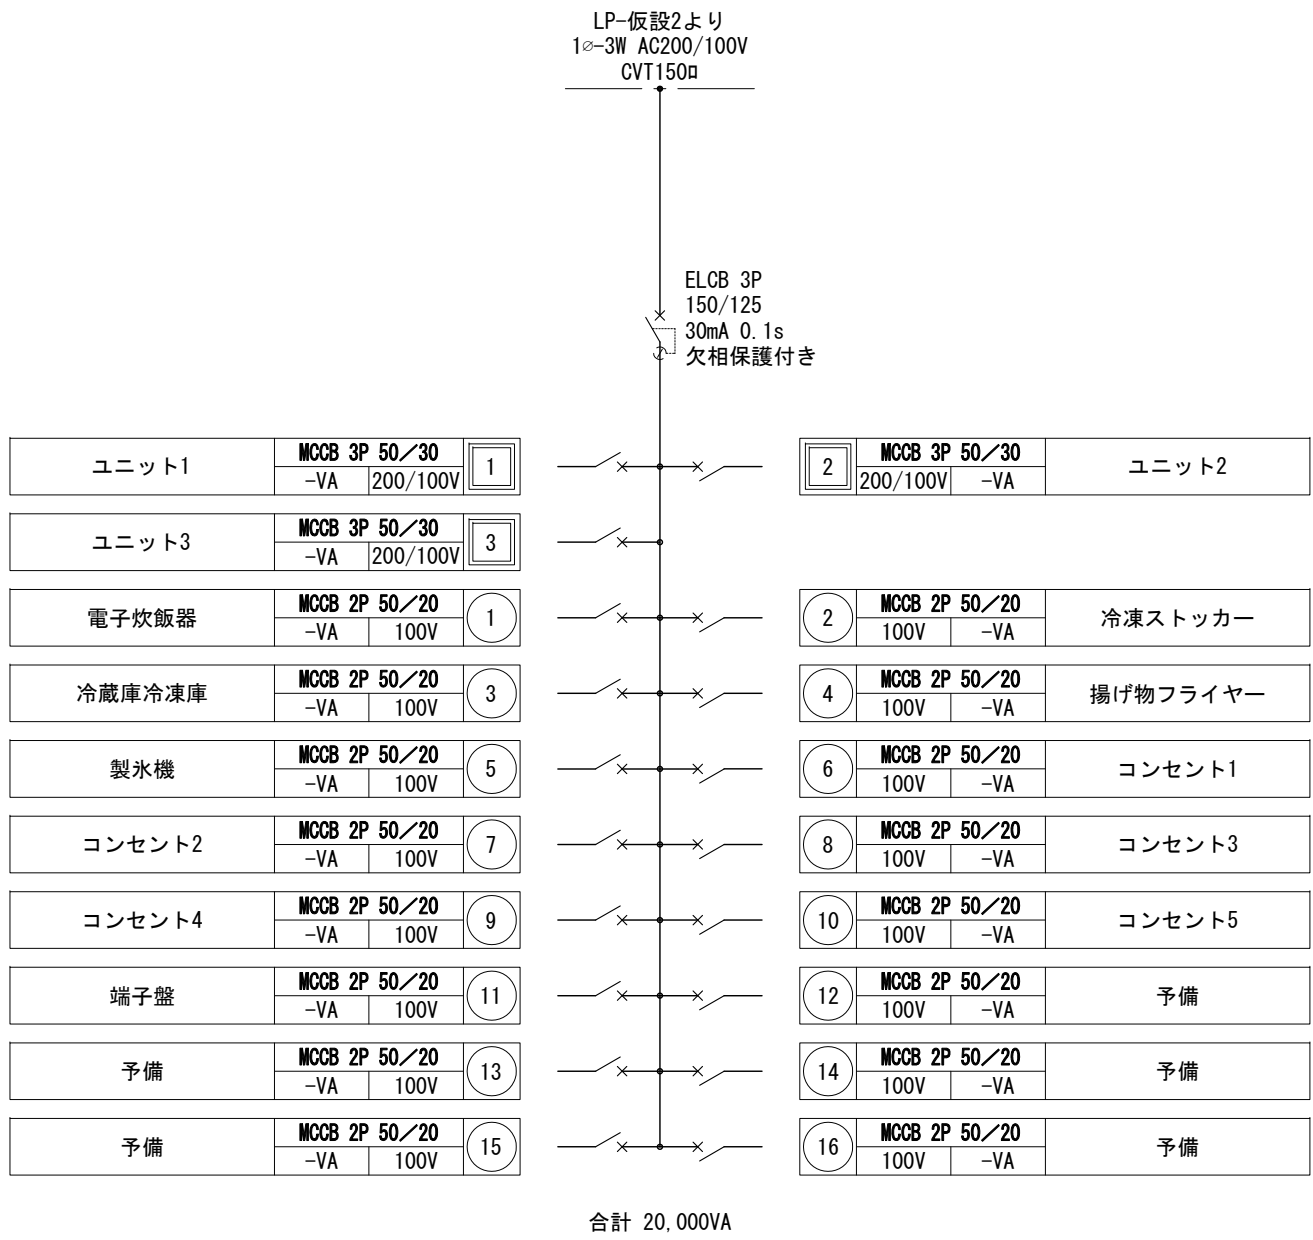


電灯・動力分電盤（LP-店舗C） 単線結線図

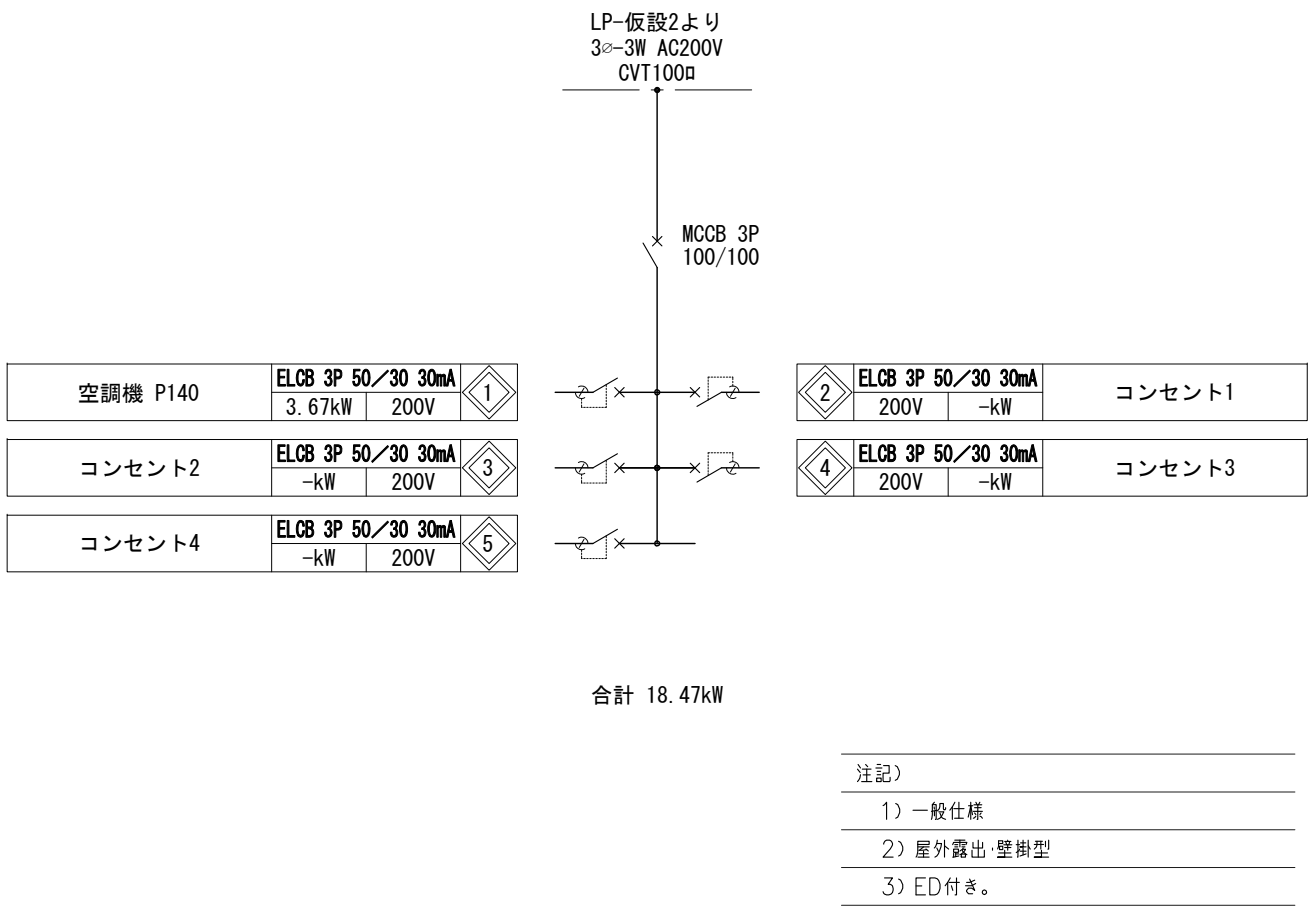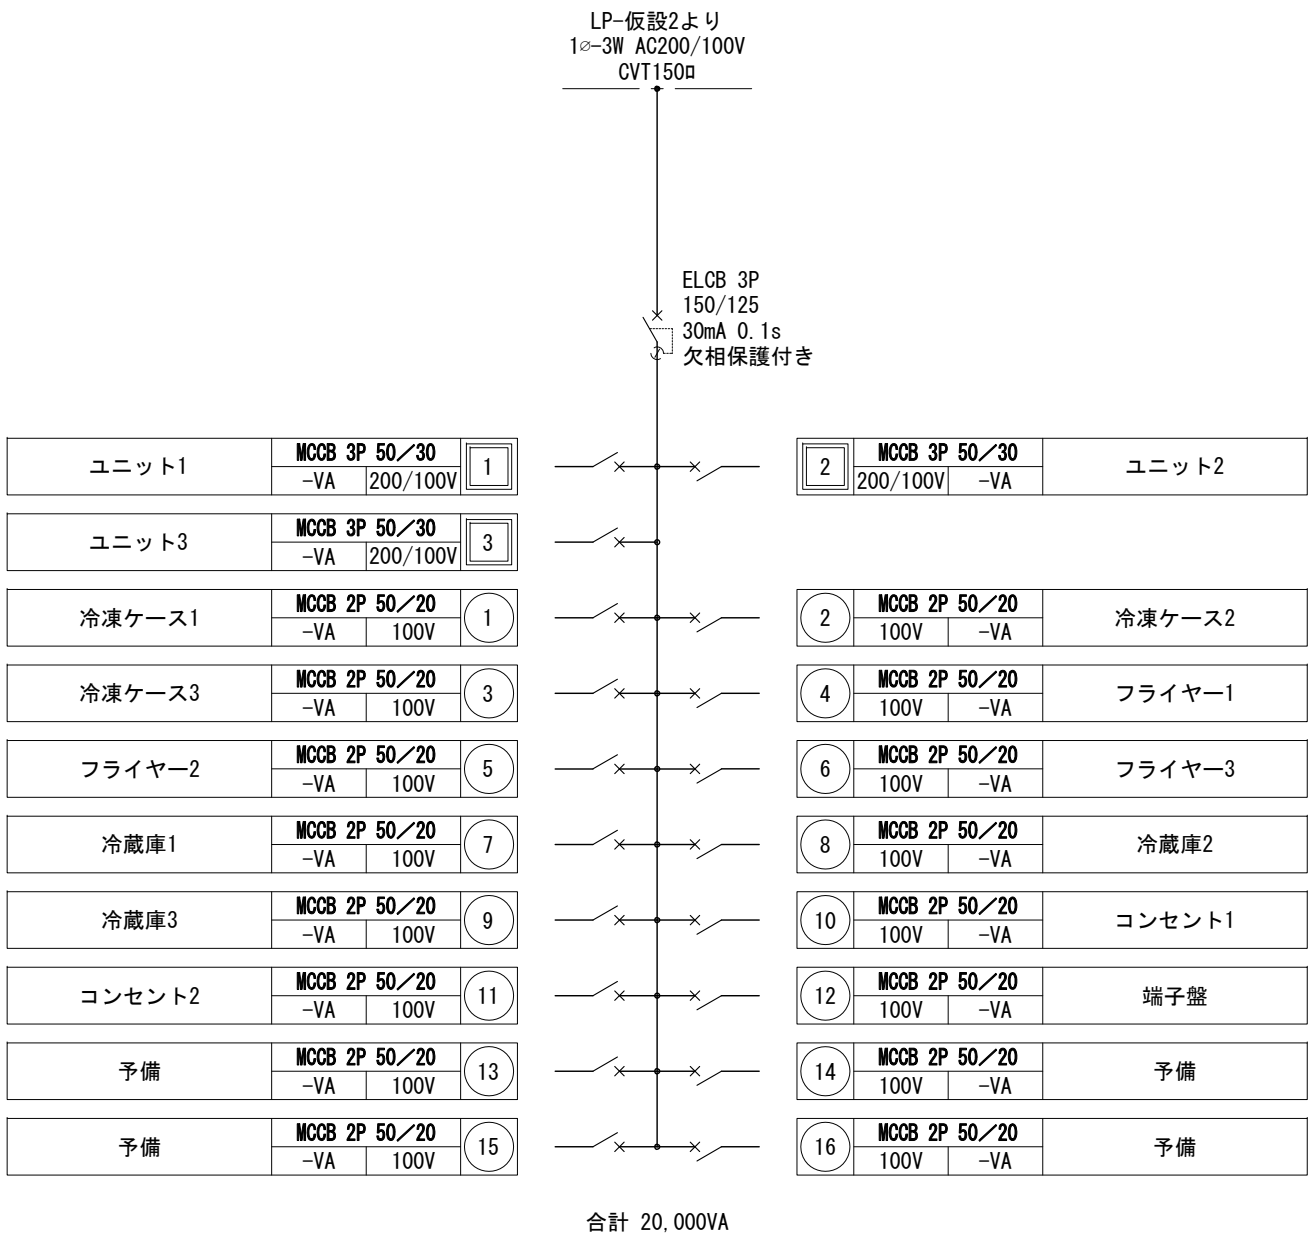

電灯・動力分電盤（LP-店舗F） 単線結線図

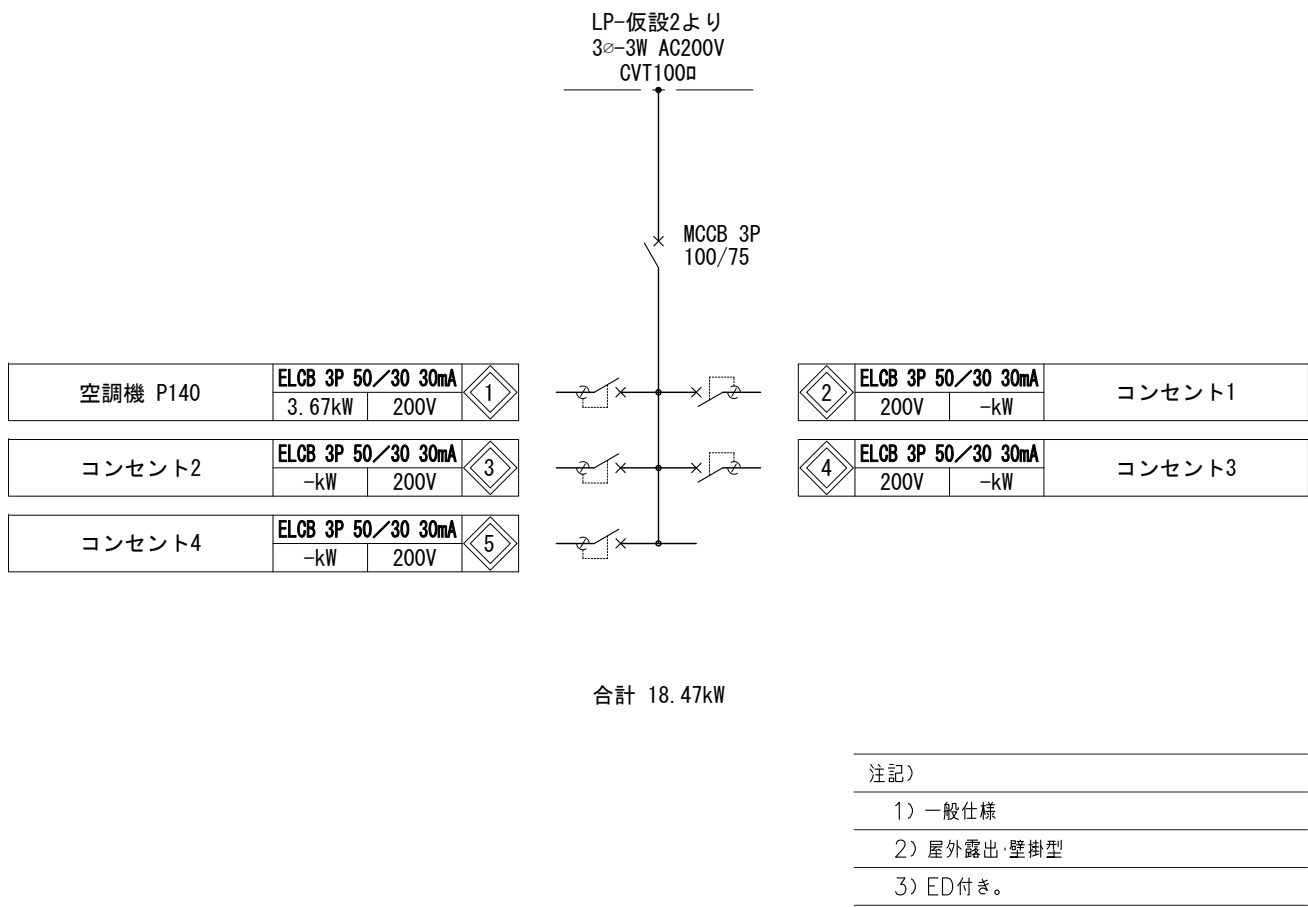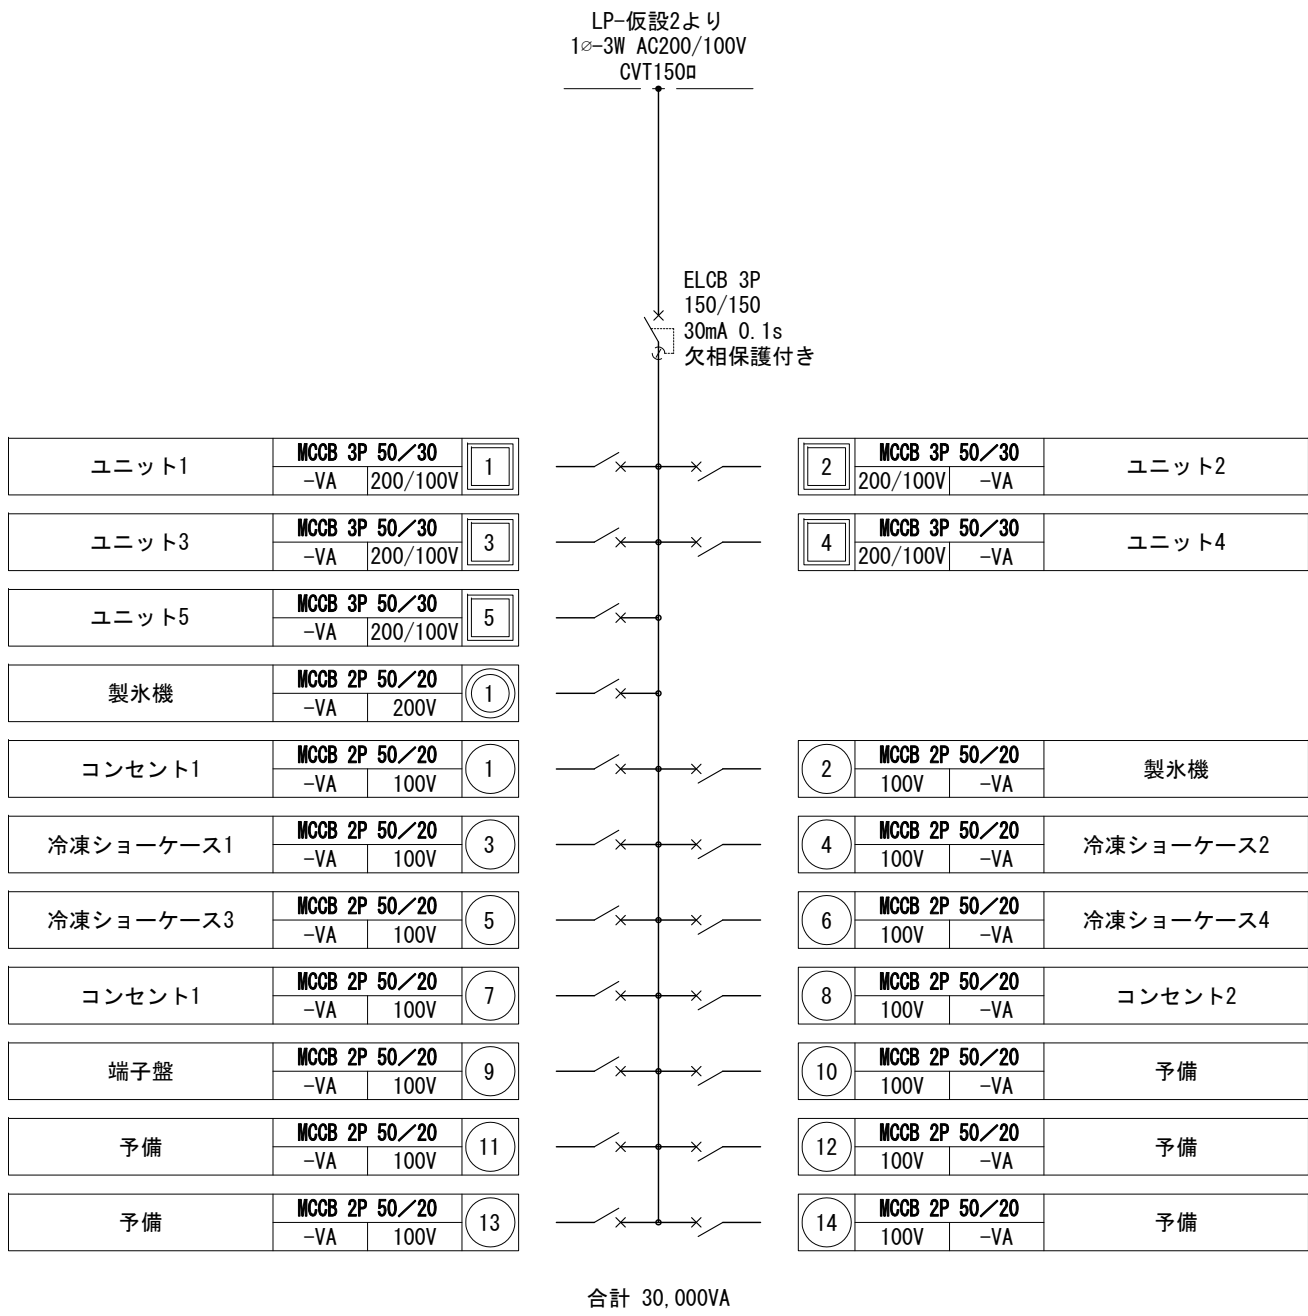

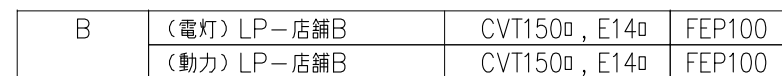

C	(電灯) LP-店舗C	CVT100□, E14□	FEP80
	(動力) LP-店舗C	CVT100□, E14□	FEP80

D	(電灯) LP-店舗D	CVT220, E5.50	FEP50
	(動力) LP-店舗D	CVT380, E5.50	FEP50

E	(電灯) LP-店舗E	CVT22 $\square$, E5.5 $\square$	FEP50
	(動力) LP-店舗E	CVT38 $\square$, E5.5 $\square$	FEP50

A	(電灯)LP-店舗A	CVT220, E5.50	FEP50
	(動力)LP-店舗A	CVT140, E5.50	FEP40



F	(電灯) LP-共用	CVT38φ, E5.5φ	FEP50
	(動力) LP-共用	CVT38φ, E5.5φ	FEP50

G	(電灯) LP-事務室	CVT100 ϕ , E14 ϕ	FEP80
	(動力) LP-事務室	CVT38 ϕ , E5.5 ϕ	FEP50

H	(電灯) LP-店舗F	CVT100a, E14a	FEP80
	(動力) LP-店舗F	CVT100a, E14a	FEP80

配 号	名 称	備 考
①	電灯分電盤（ユニットハウス付）	—
	電灯・動力仮設盤	—
————	CV5.5—3C，E5.5□	—
— — — —	CV5.5—3C，E5.5□（PF28）	—
	ブルボックス	—

特記事項

BIKEN 株式会社 美建設計

〒294-0045 TEL. 0470-22-3764 (代)
千葉県熊本市北条1355-45 FAX. 0470-22-3785
一般建築士事務所千葉県知事登録 第1-2310-9001号
一般建築士大臣登録 第 246699号 岩崎一博


CHECKED	DRAWN
---------	-------

PROJECT ■ 道の駅ちくら潮風王国大規模改修工事（電気設備工事）
 ITEMS ■ 幹線設備 仮設店舗 1階 平面図

DATE ■ 2026-06-25

SCALE ■ S=1/100 [A2]


NO **E-080**

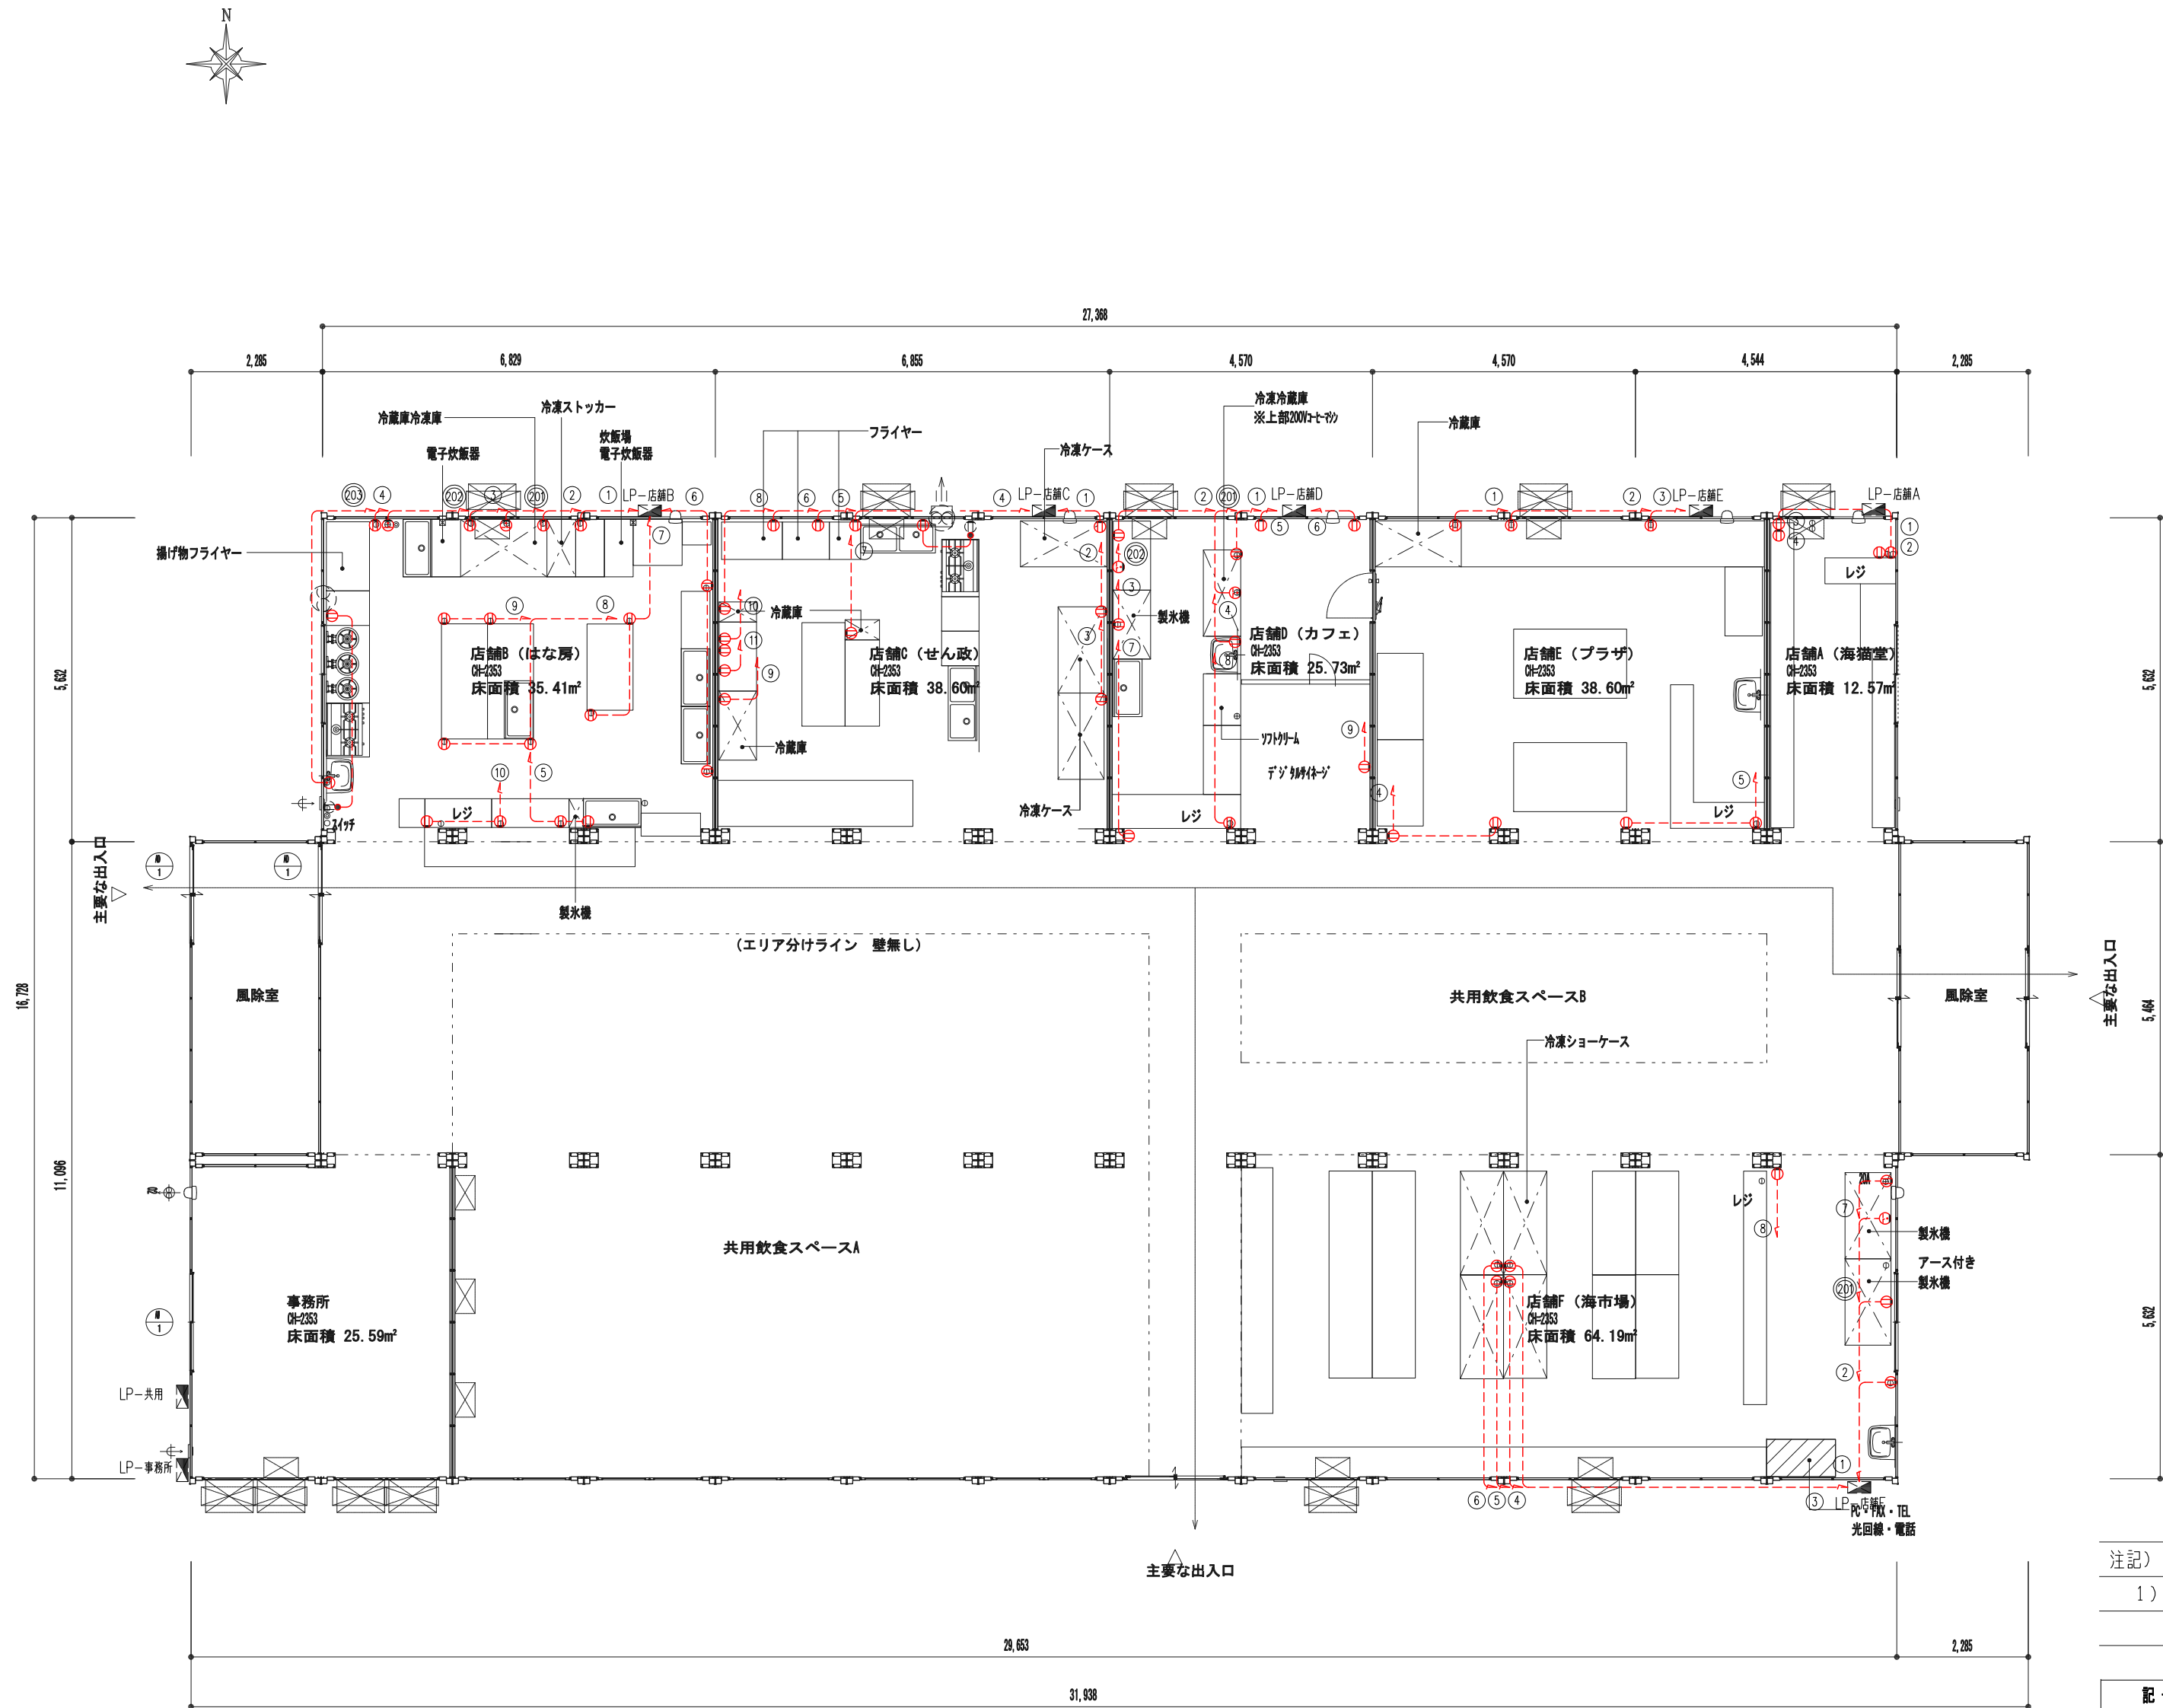

1階 平面図 S=1/100

注記)
1) 配線ルート、方法、コンセント位置や種類などは、
監督員と協議のこと。


記号	名 称	備 考
Ⓔ	電灯分電盤 (ユニットハウス付)	—
Ⓕ	電灯・動力仮設盤	—
Ⓖ	コンセント 2P15Ax2 接地極・接地端子付	—
Ⓖ	コンセント 2P20Ax1 接地極・接地端子付	200V
●	スイッチ 1P15Ax1	—
Ⓖ	コンテナユニット附属コンセント	—
—	VVF2.0-3C (1cE)	—
— — — —	VVF2.0-3C (1cE) (PF22)	—
— / 2 —	VVF1.6-2C (PF22)	—
⊠	ブルボックス	—

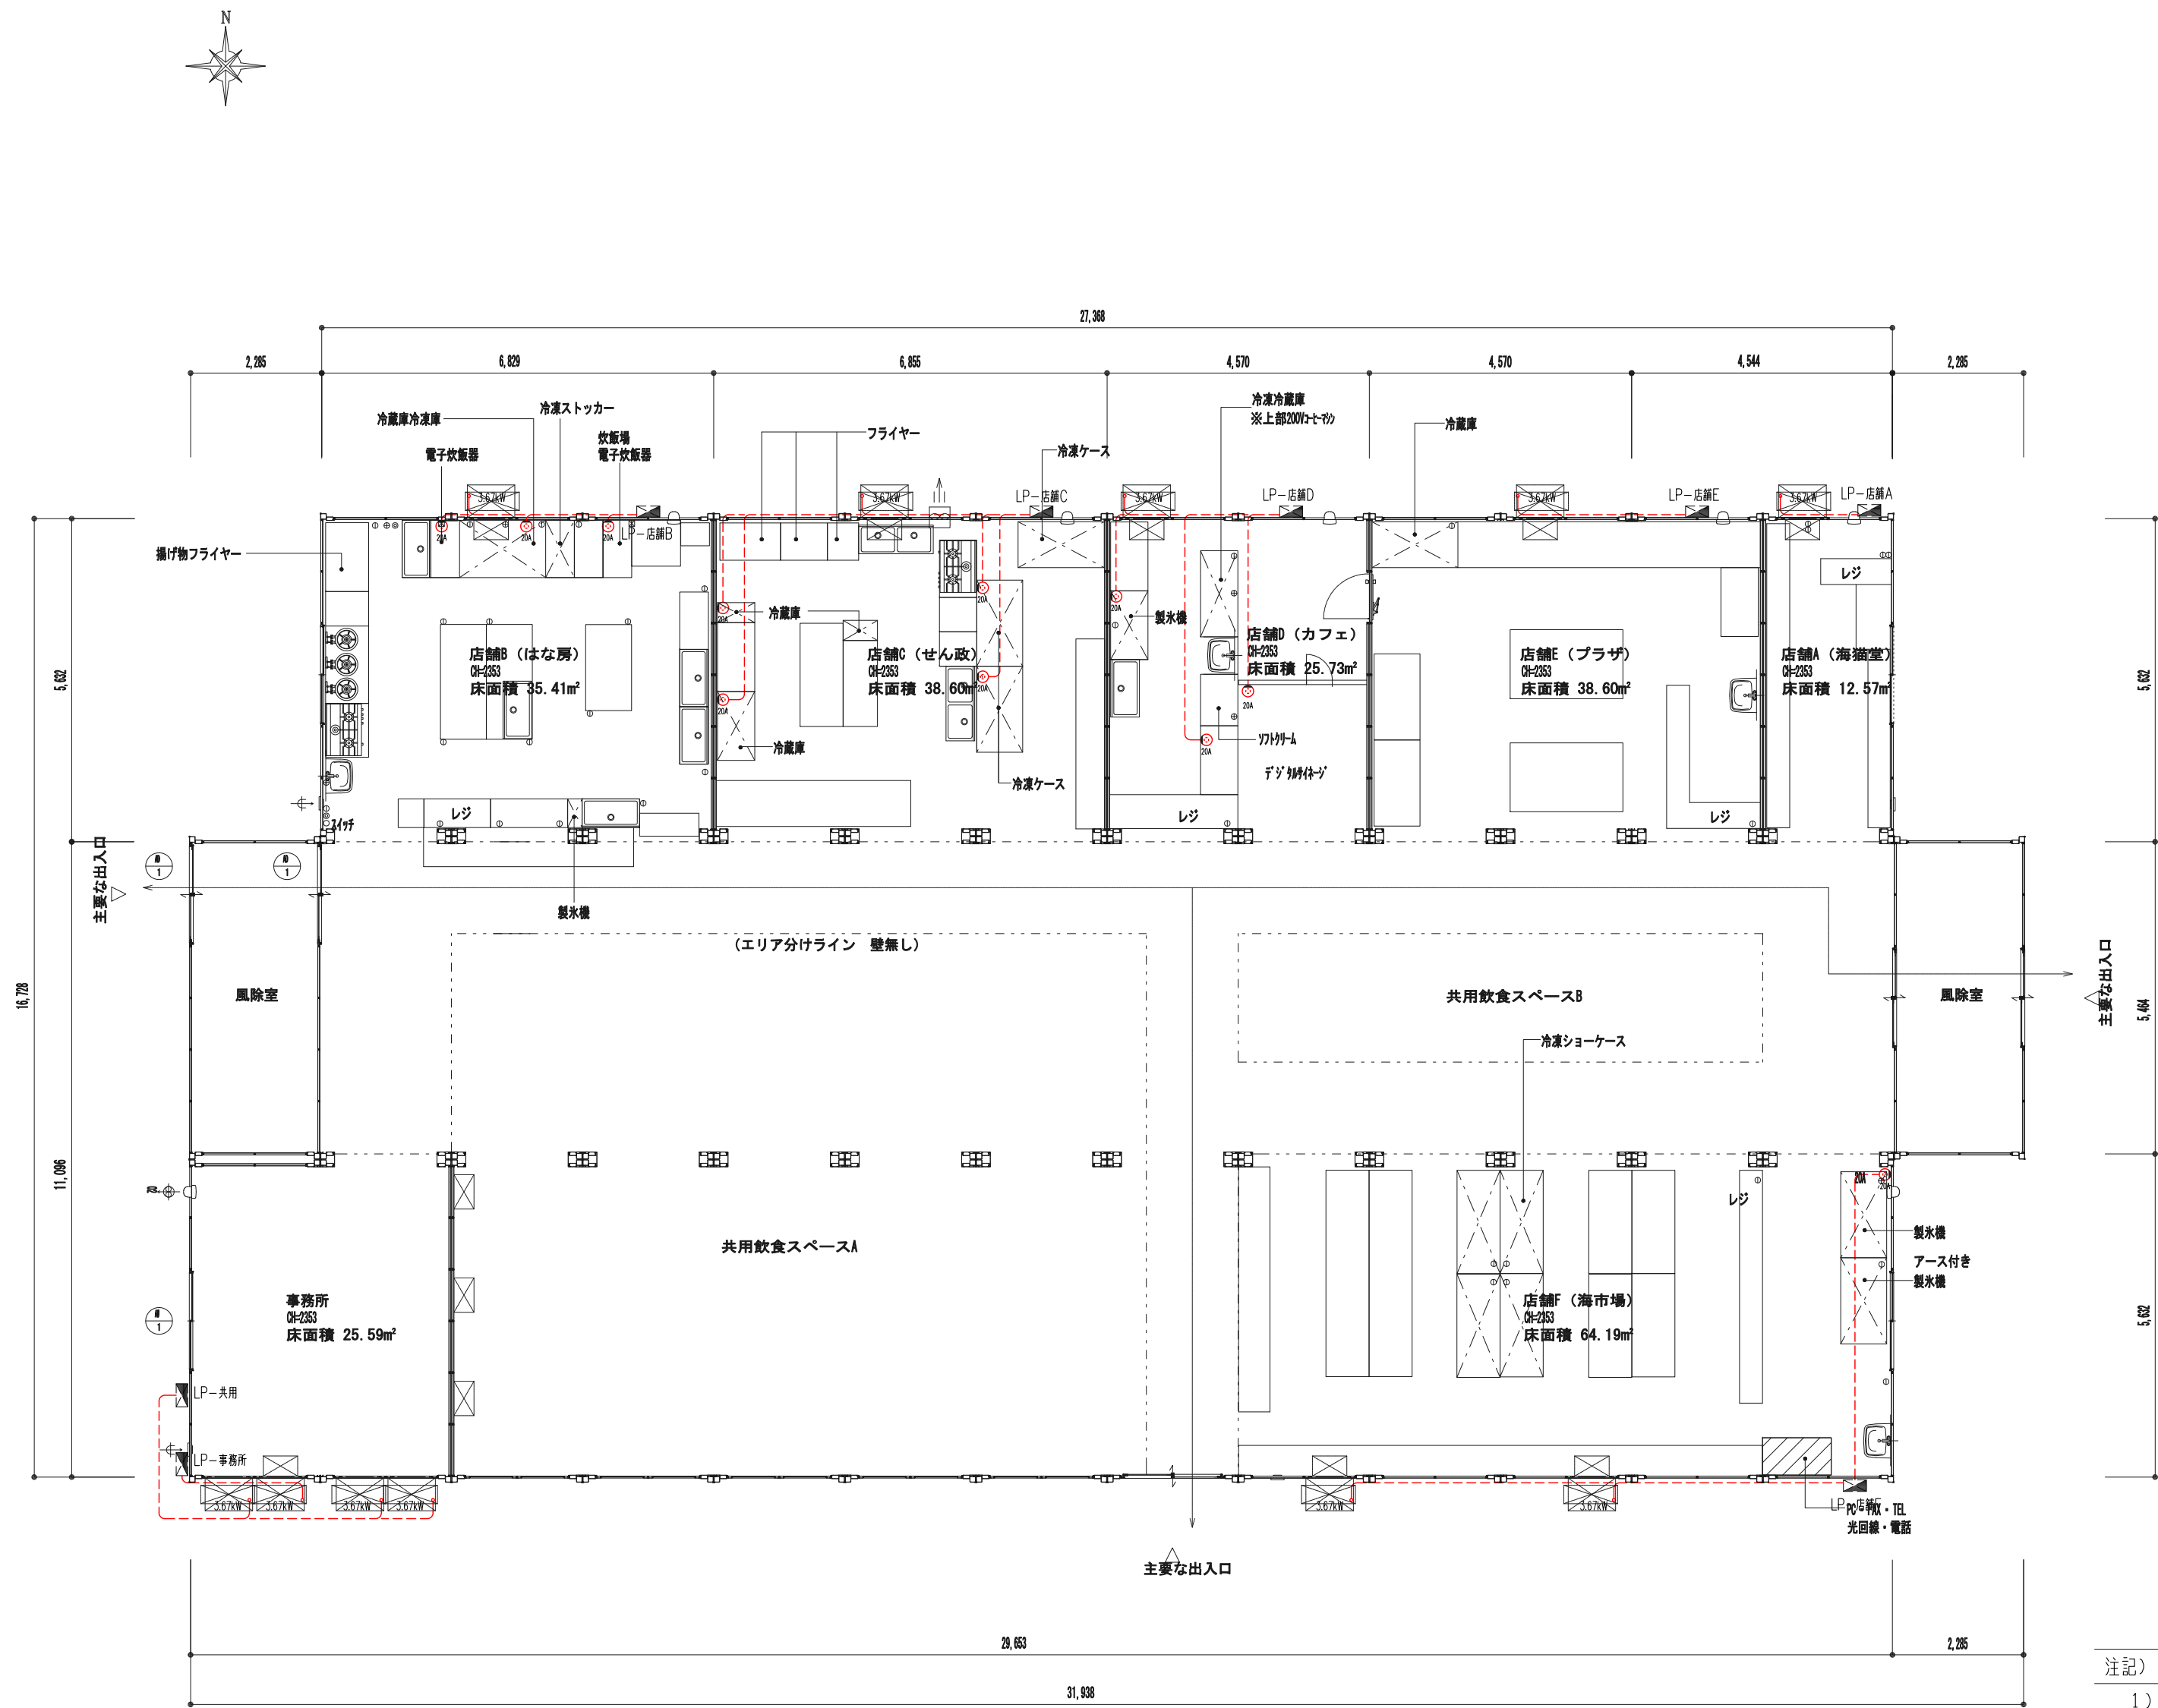


1階 平面図 S=1/100

- 注記)
- 配線ルート、方法、コンセント位置や種類などは、監督員と協議のこと。
 - 仮設店舗撤去時は、全て撤去とする。

記 号	名 称	備 考
Ⓜ	電灯分電盤（ユニットハウス付）	—
Ⓜ	電灯・動力仮設盤	—
Ⓜ	動力コンセント	—
—	CV5.5-4C (1cE)	—
---	CV5.5-4C (1cE) (FEP30)	—
Ⓜ	ブルボックス	—

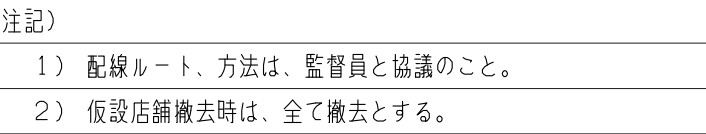


1階 平面図 $S = 1 / 100$

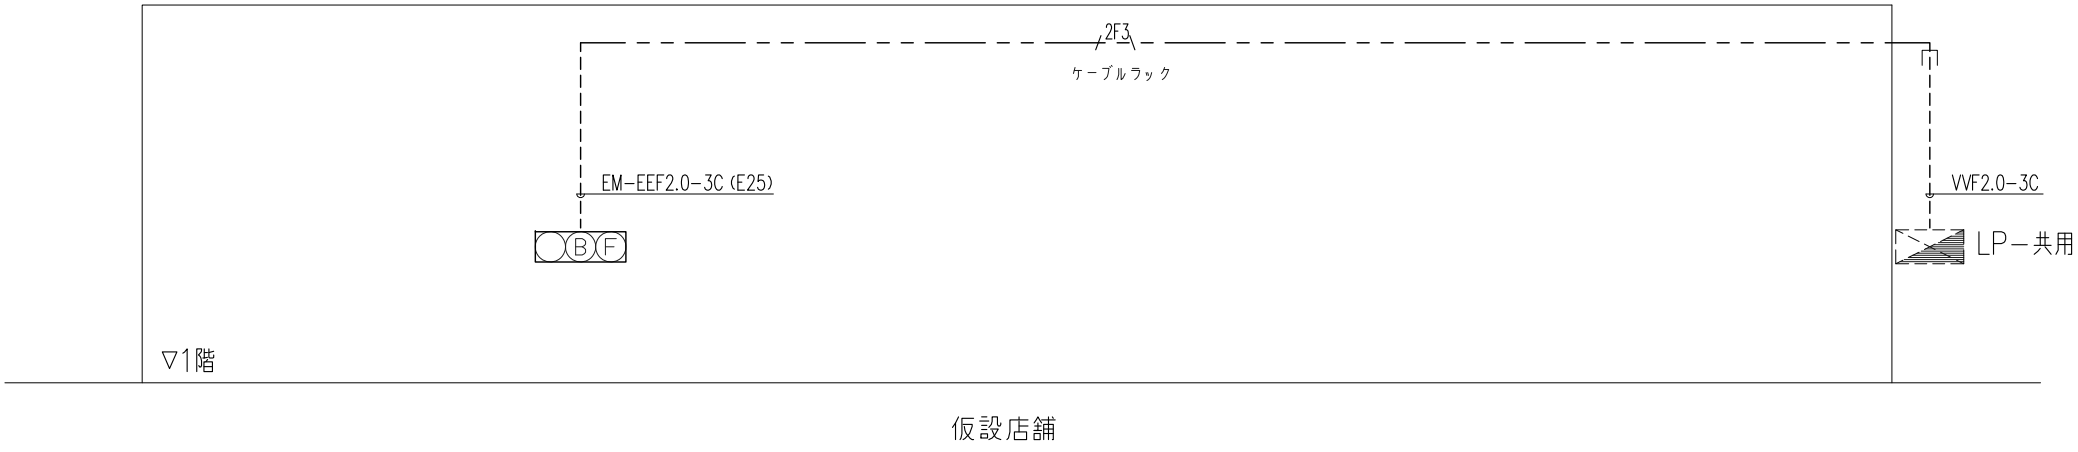

非常警報設備 系統図



非常警報設備複合装置埋込型内器

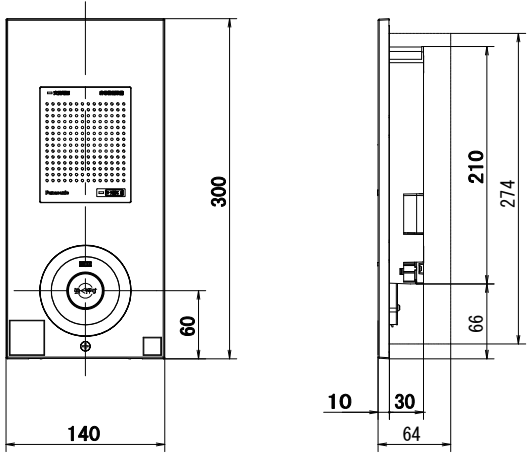

種類	自動式サイレン
電源	AC100V 50-60Hz
消費電力	警戒時最大: 4.5VA 警報時最大: 5.5VA
非常電源	DC6V 0.29Ah ニッケルカドニウム蓄電池
音響装置	サイレン音90dB以上 DC3.3V 約300mA
使用周囲温度	0~+40℃
質量	750g

注記)

1) 消防用設備等及び火災予防条例の規定については、必ず着工前に協議すること。

記 号	名 称	備 考
	電灯・動力分電盤	
	非常警報設備複合装置内器（露出型）	姿図参照
	VVF2.0-3C (1cE)	



特記事項		 株式会社 美建設計 〒294-0045 TEL. 0470-22-3764 (代) 千葉県館山市北条1355-45 FAX. 0470-22-3785 一般建築士事務所千葉県知事登録 第1-2310-9001号 一般建築士大臣登録 第 246699号 岩崎一博	CHECKED DRAWN	PROJECT ■ 道の駅くら湖風王国大規模改修工事（電気設備工事）	DATE ■ 2026・06・25	NO ■ E-085
				ITEMS ■ 誘導灯・非常警報設備 仮設店舗 1階 平面図	SCALE ■ S=1/100 [A2]	