

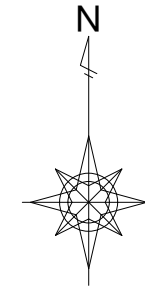


豊岡海岸山丈下トイレ解体撤去工事

図 面 リ ス ト	
V o l ,	図 面 タ イ ト ル
	表 紙 ・ 図 面 リ ス ト
A001	特 記 仕 様 書 1
A002	特 記 仕 様 書 2
A003	案 内 図
A004	配 置 図
A005	平 面 図
A006	立 面 図
A007	矩 計 図
A008	ゴ ミ 集 積 場 詳 細 図
A009	外 構 図
A010	仮 設 計 画 図

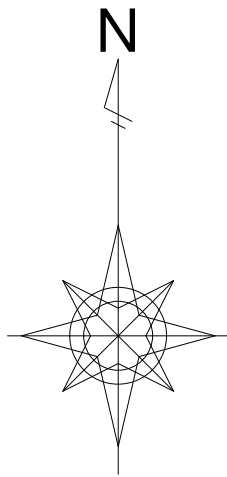


案内図

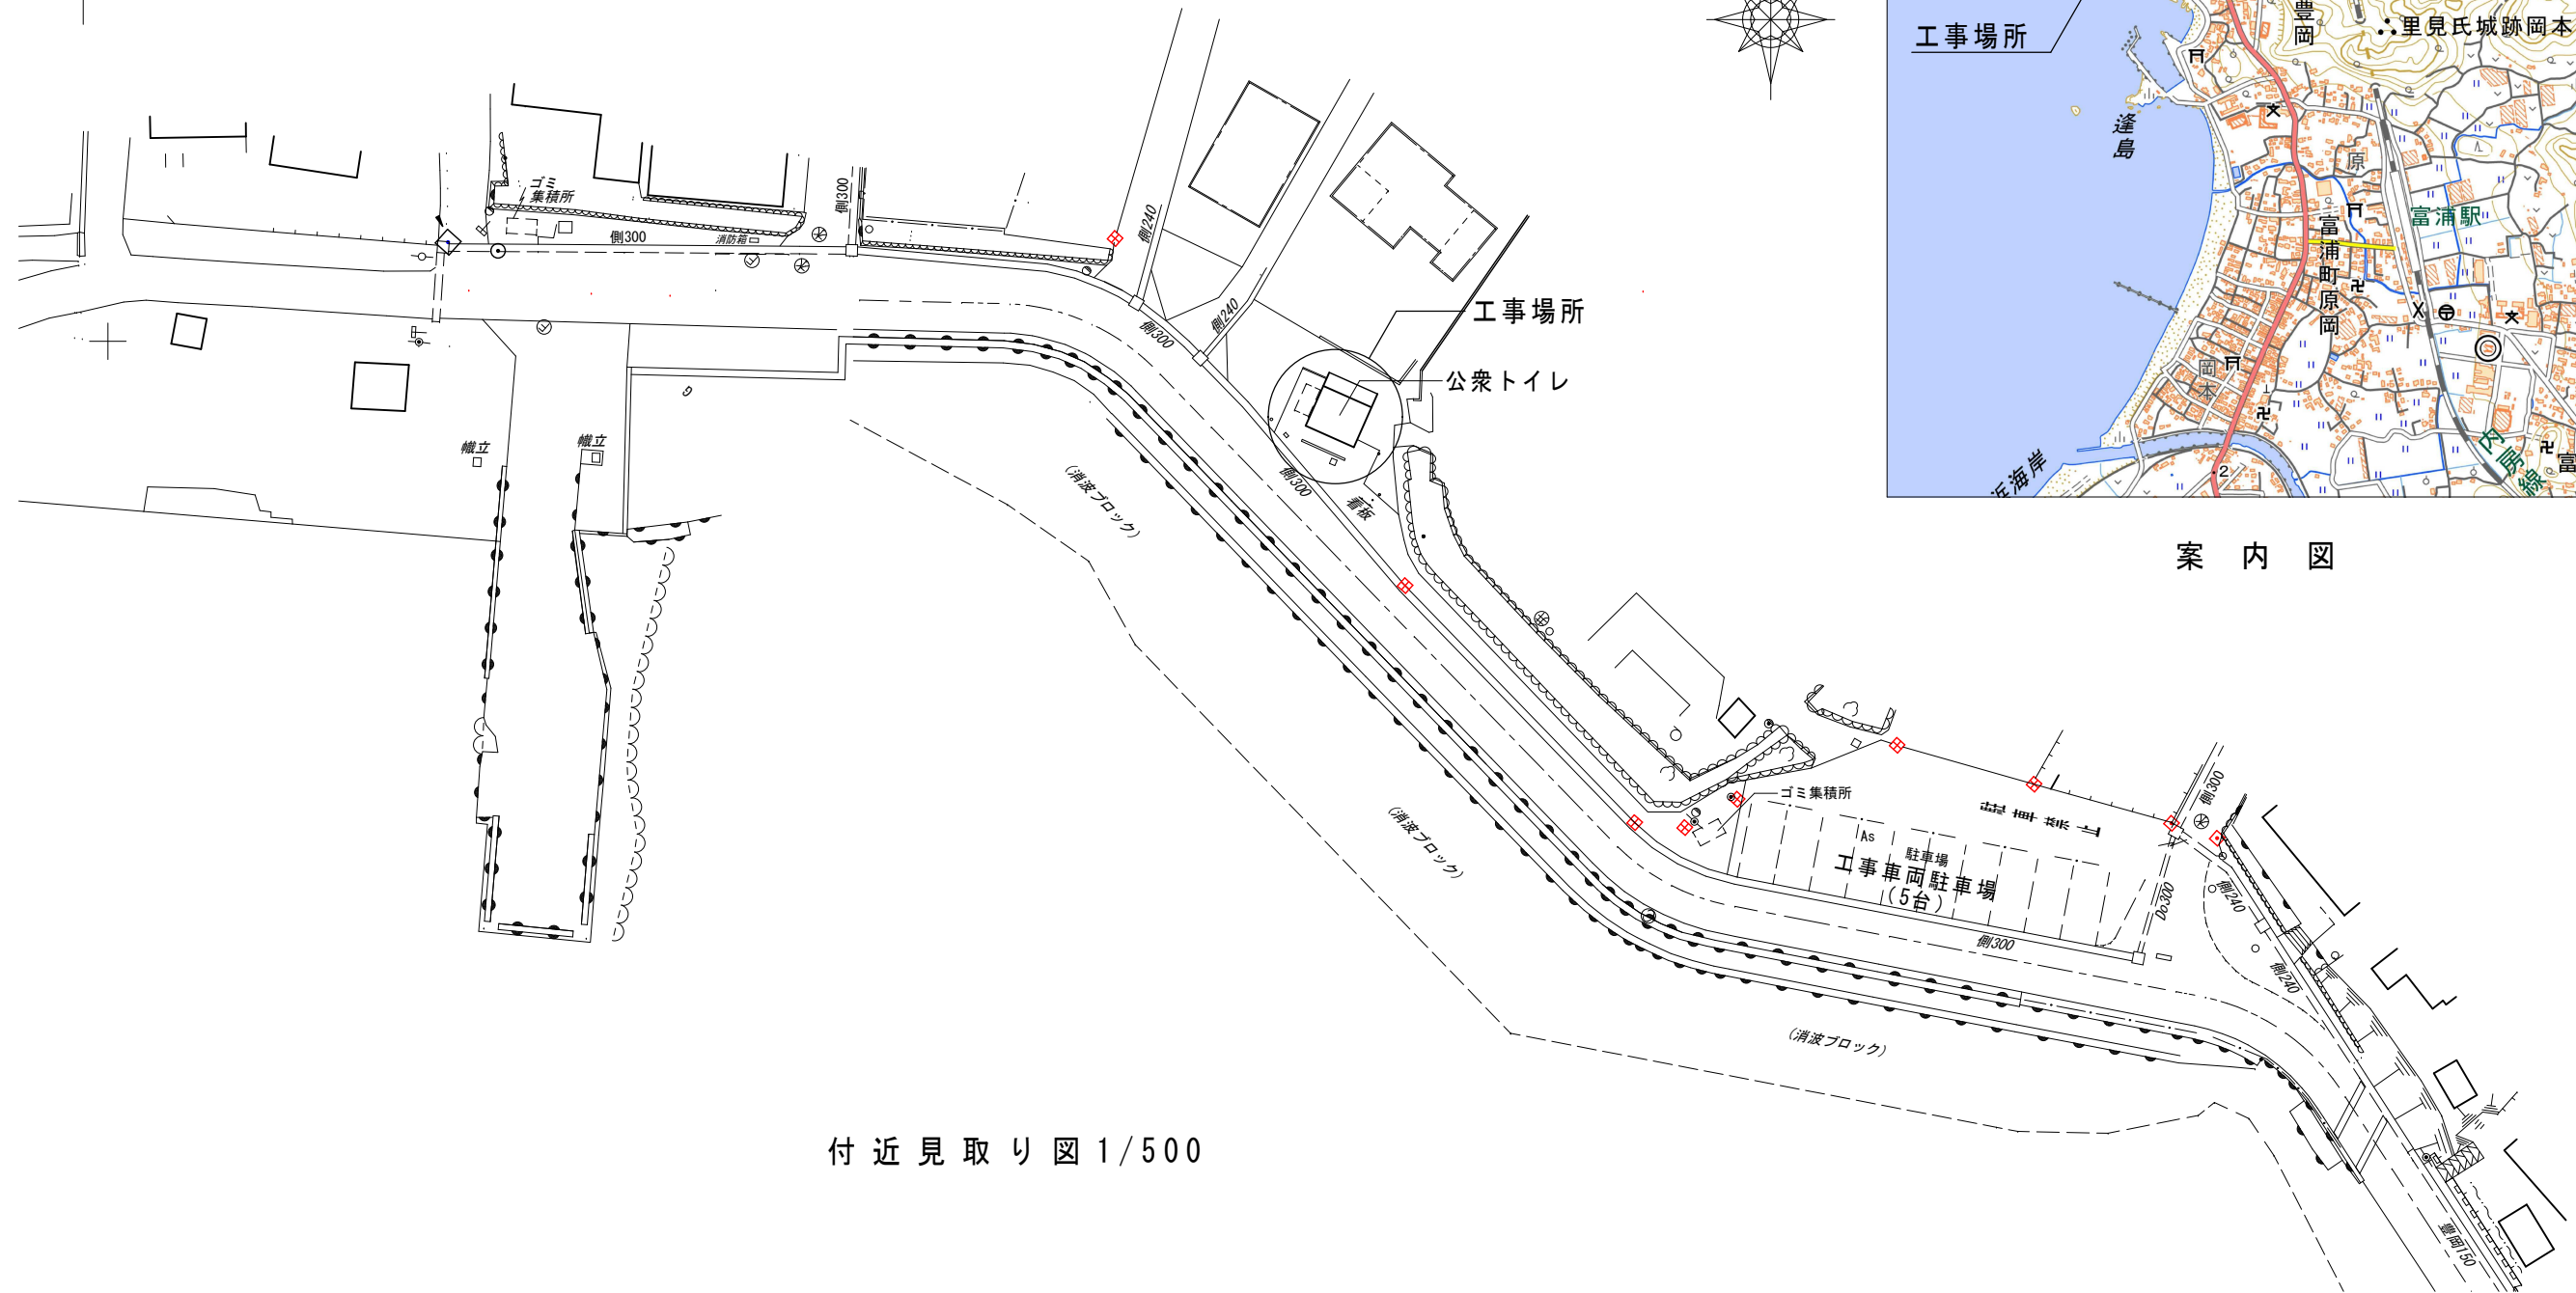

付近見取り図 1/500

工事名称 豊岡海岸山丈下トイレ解体撤去工事		図面名称 案内図	NO. A003
TAP 株式会社 高橋建築計画 TEL 0470-20-6162 FAX 0470-20-6163		一級建築士事務所 第1-2504-3060号 千葉県知事登録 一級建築士登録 第165910号 高橋光洋	SCALE A3 : 1/500 DATE 2025.8.31

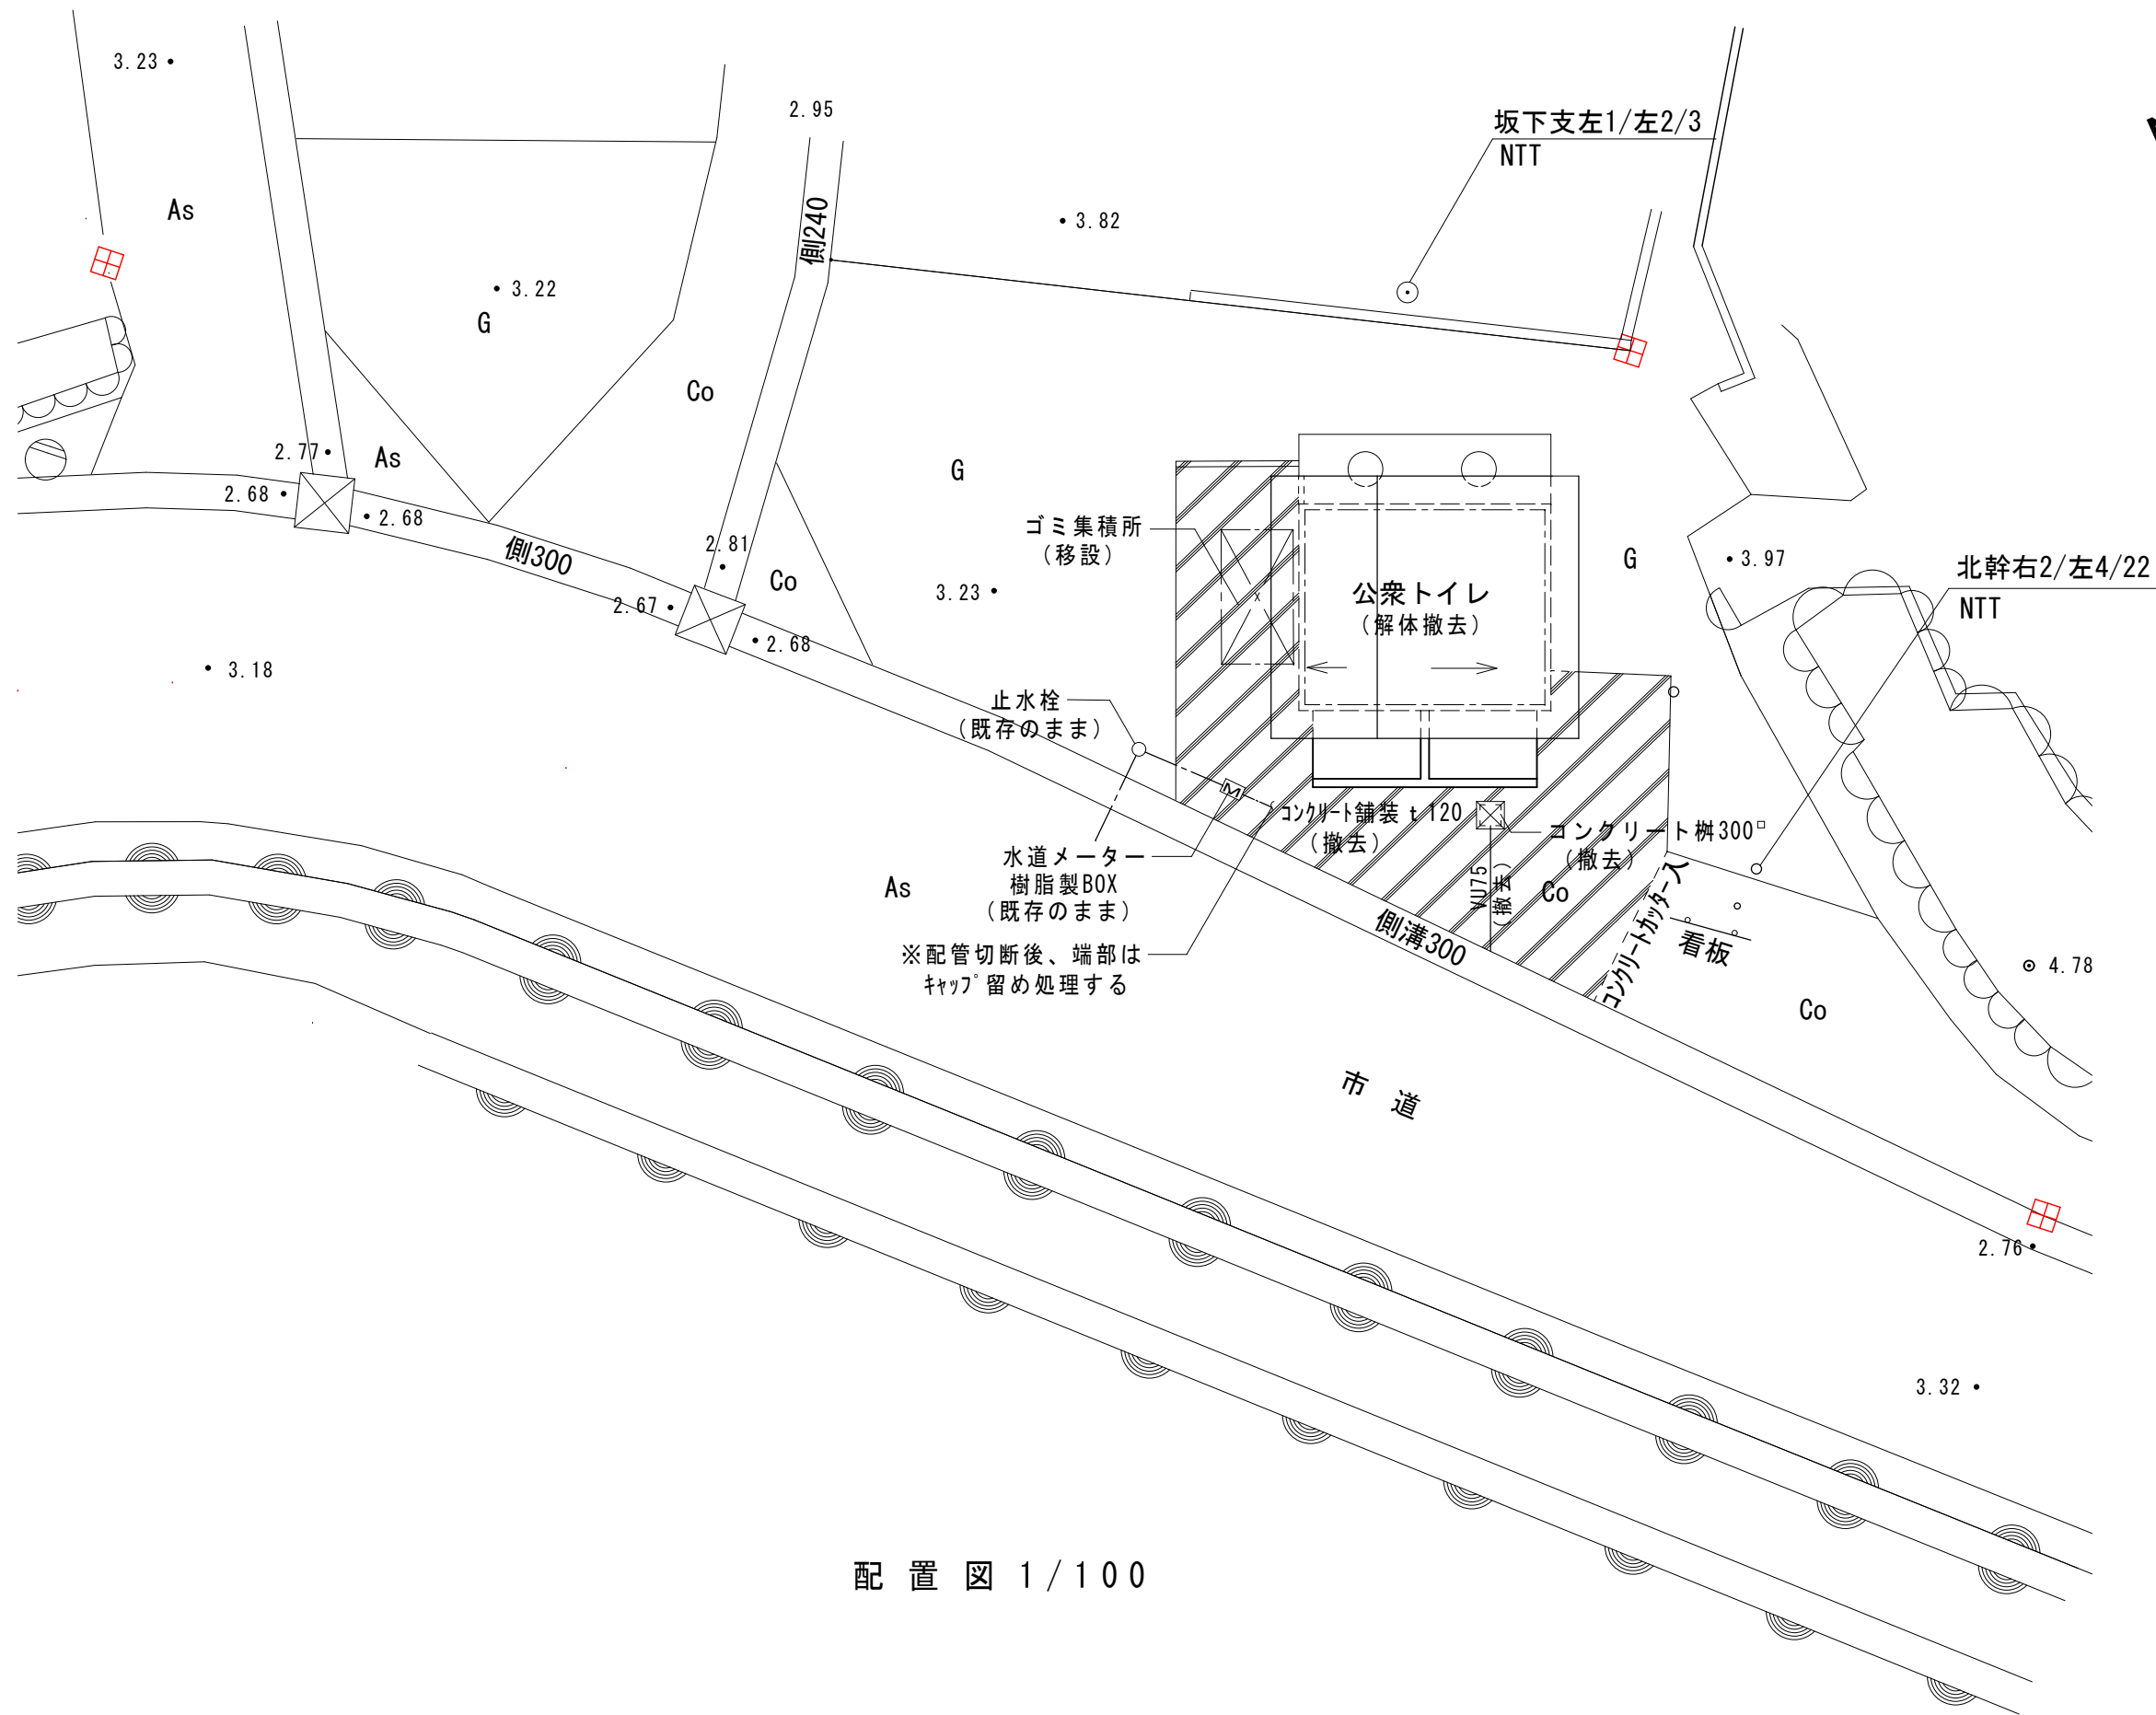


配置図 1/100


工事名称 豊岡海岸山丈下トイレ解体撤去工事		図面名称 配 置 図		NO. A004
T.A.P 株式会社 高橋建築計画 TEL 0470-20-6162 FAX 0470-20-6163		一級建築士事務所 千葉県知事登録 第1-2504-3060号	SCALE	A3 : 1/100
		一級建築士登録 第165910号 高橋光洋	DATE	2026.8.31




一級建築士事務所 千葉県知事登録 第1-2504-3060号	SCALE	A3 : 1/30
一級建築士登録 第165910号 高橋光洋	DATE	2026.8.31

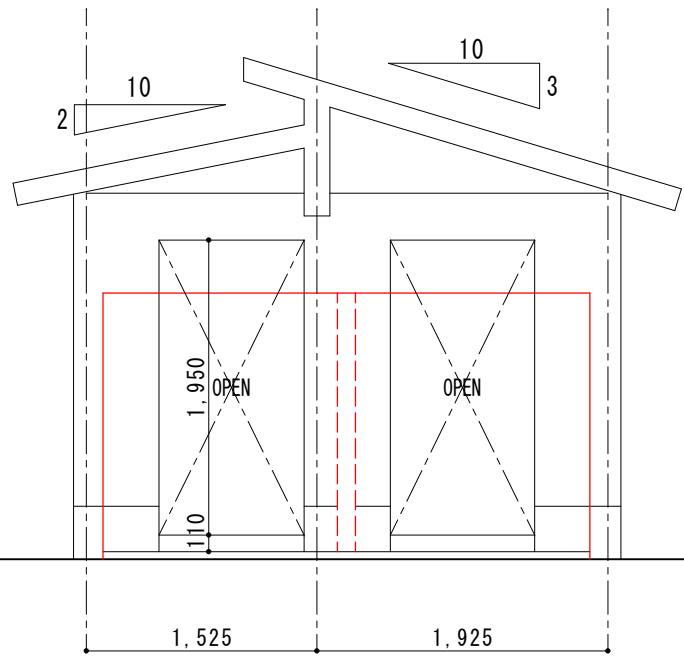


南側立面図

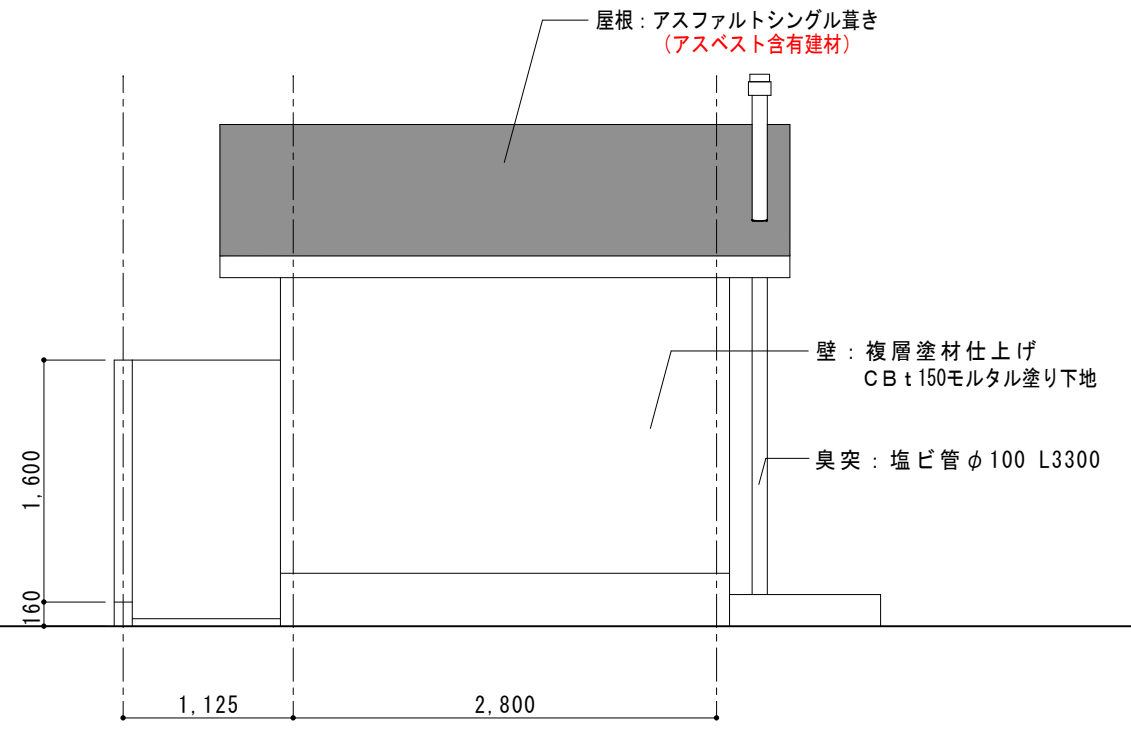

東側立面図

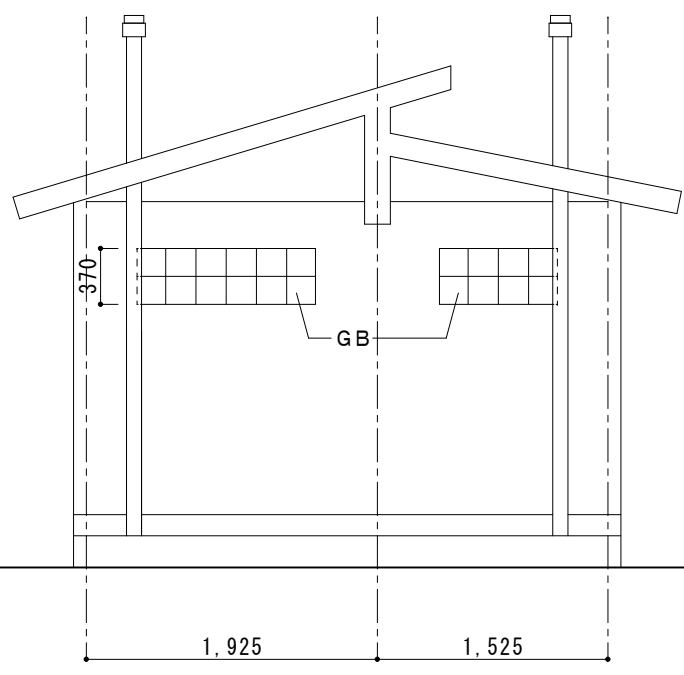


北側立面図

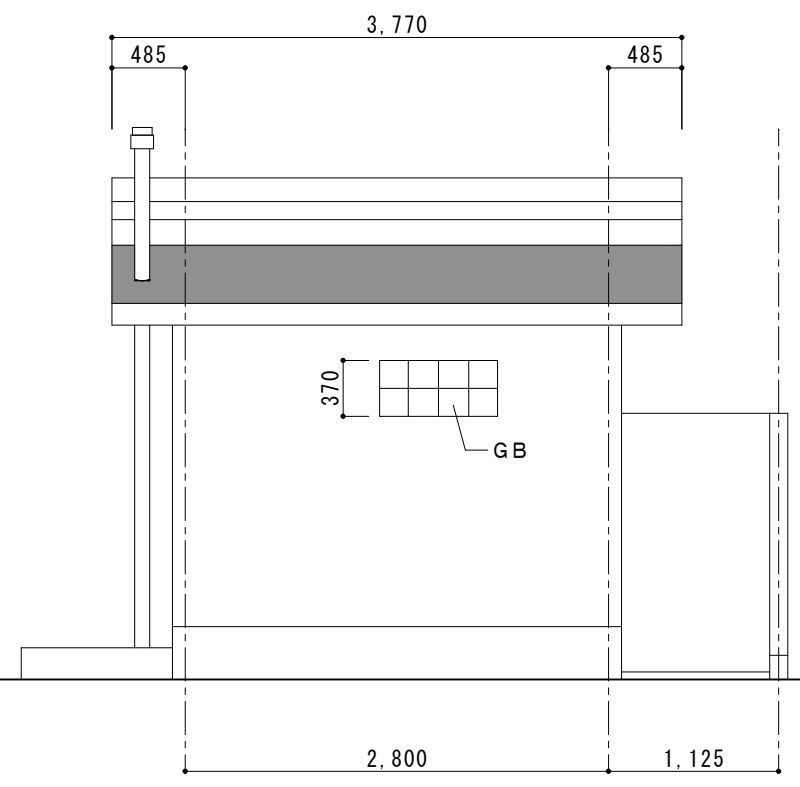

西側立面図





工事名称 豊岡海岸山丈下トイレ解体撤去工事		図面名称 立面図		NO. A006
TAP 株式会社 高橋建築計画 TEL 0470-20-6162 FAX 0470-20-6163		一級建築士事務所 千葉県知事登録 第1-2504-3060号 高橋光洋	SCALE A3 : 1/50 DATE 2026.8.31	

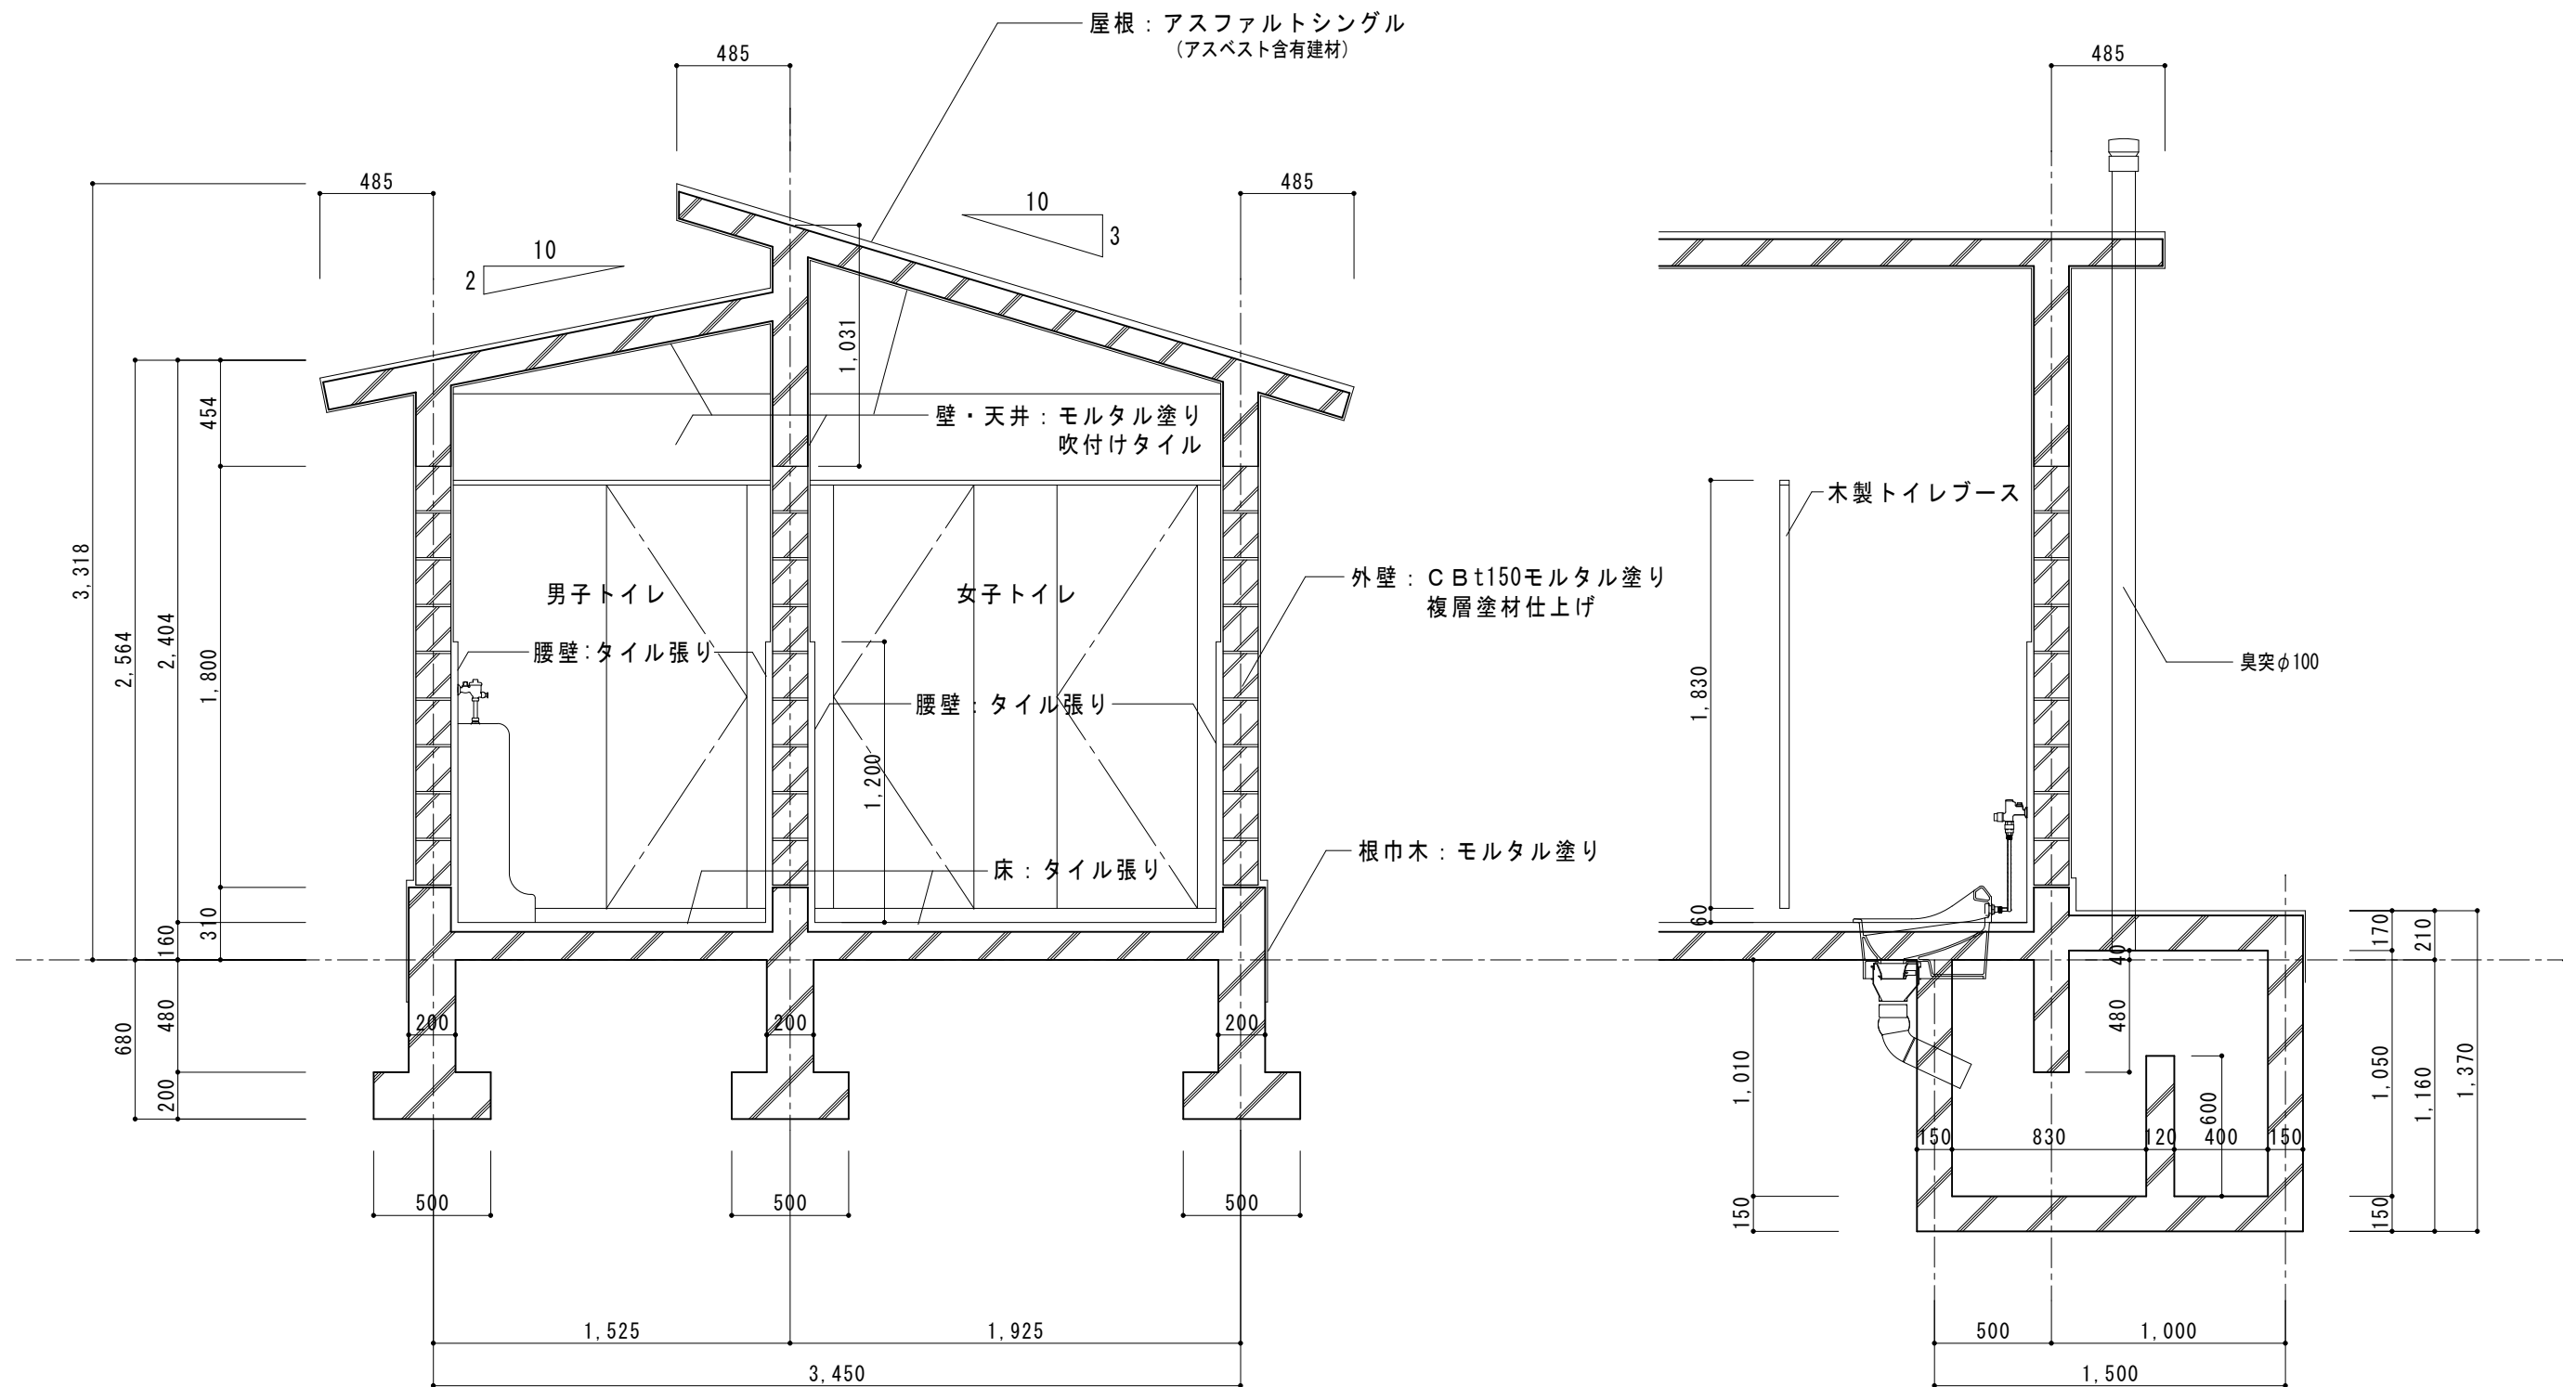

矩 計 図



便 槽 断 面 図

工事名称 豊岡海岸山丈下トイレ解体撤去工事		図面名称 矩 計 図	NO. A007
T.A.P 株式会社 高橋建築計画 TEL 0470-20-6162 FAX 0470-20-6163		一級建築士事務所 千葉県知事登録 第1-2504-3060号 高橋光洋	SCALE A3 : 1/30 DATE 2026.8.31

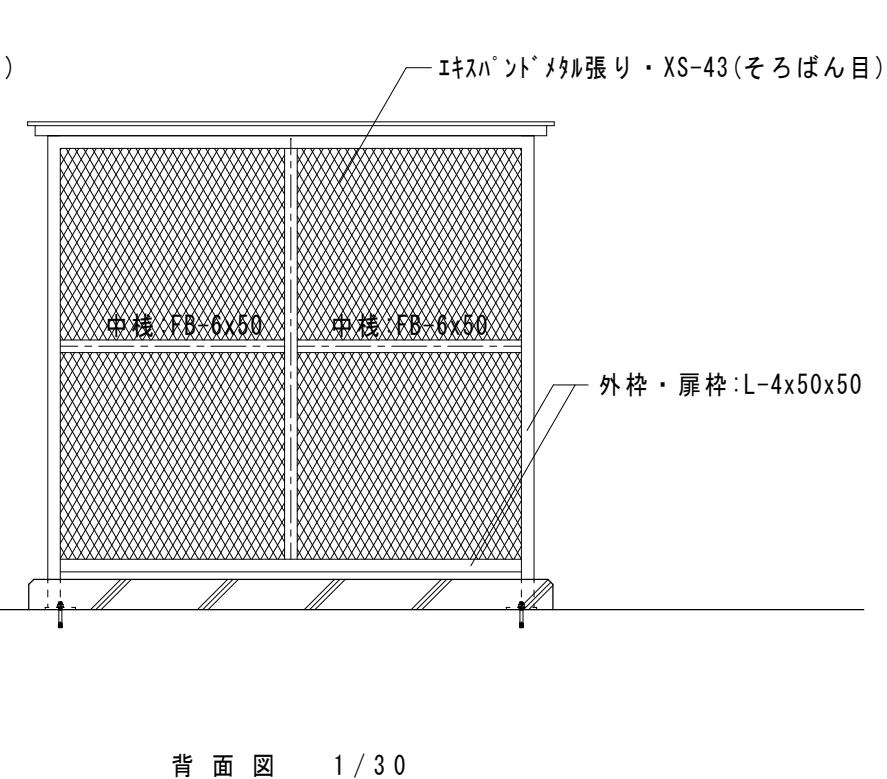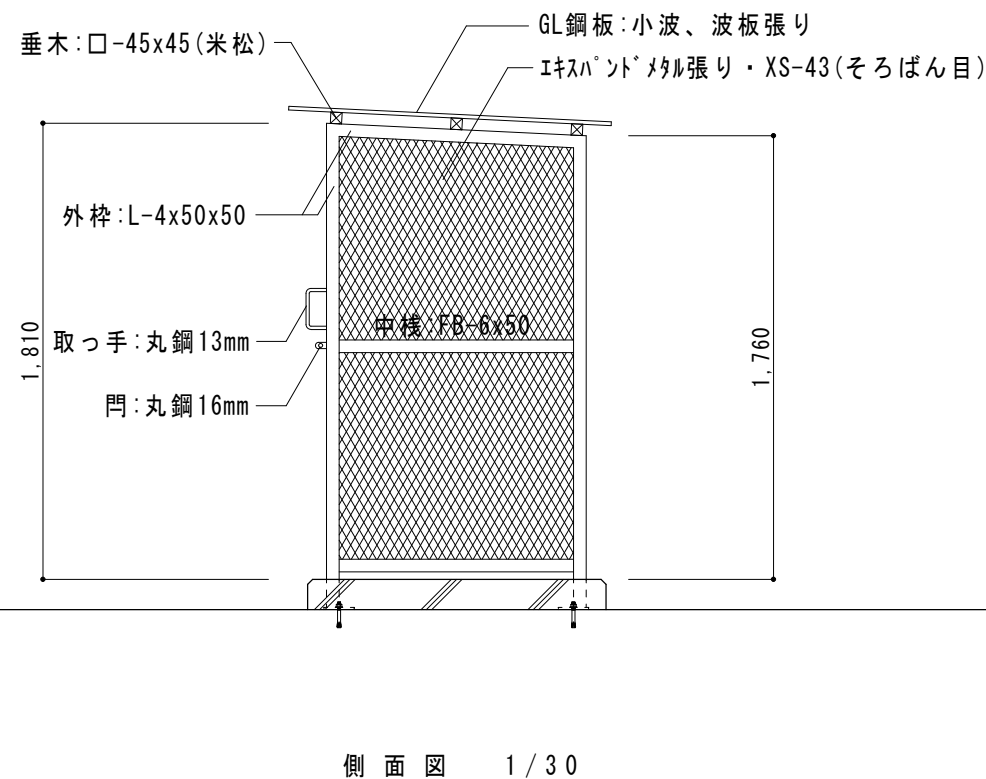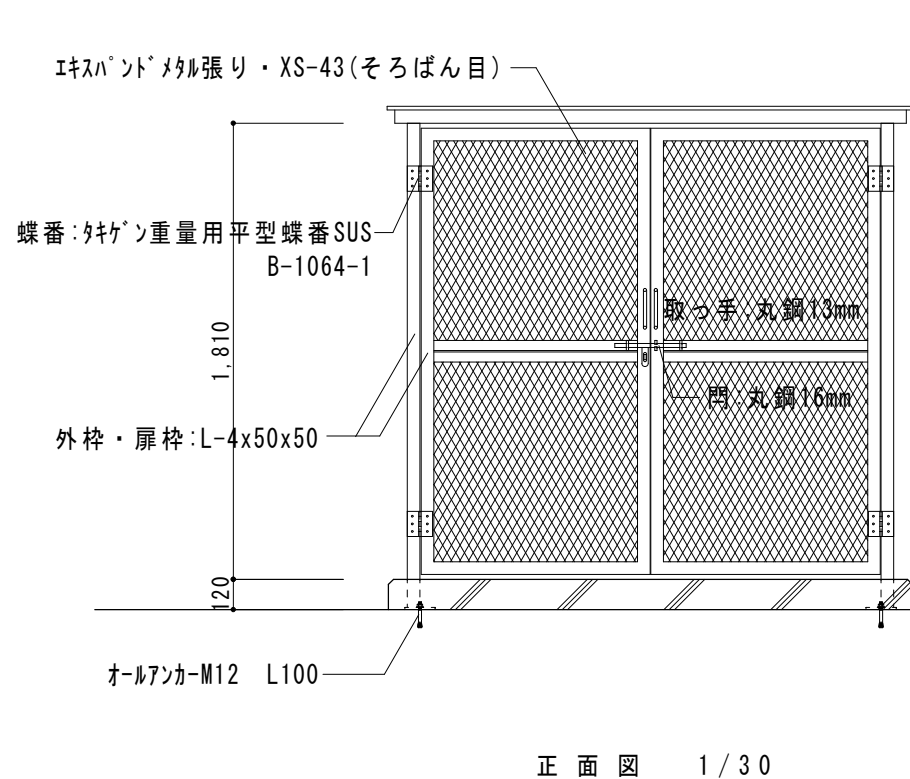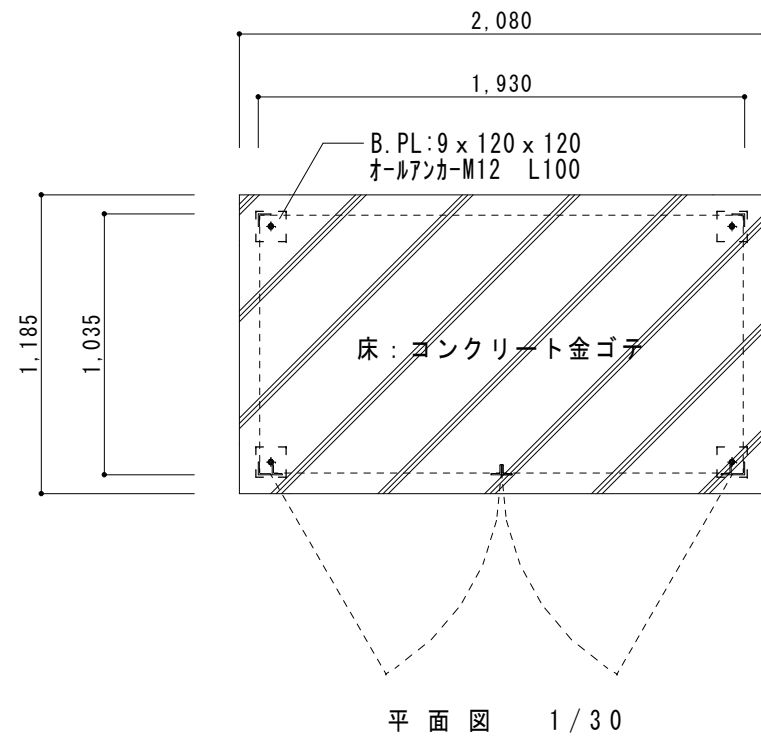

※鋼材はすべて溶融亜鉛めっきC種とする

工事名称 豊岡海岸山丈下トイレ解体撤去工事 T.A.P 株式会社 高橋建築計画 TEL 0470-20-6162 FAX 0470-20-6163	図面名称 ゴミ集積所詳細図	NO. A006
	一級建築士事務所 千葉県知事登録 第1-2504-3060号 高橋光洋	SCALE A3: 1/30 DATE 2026.8.31

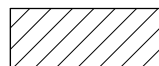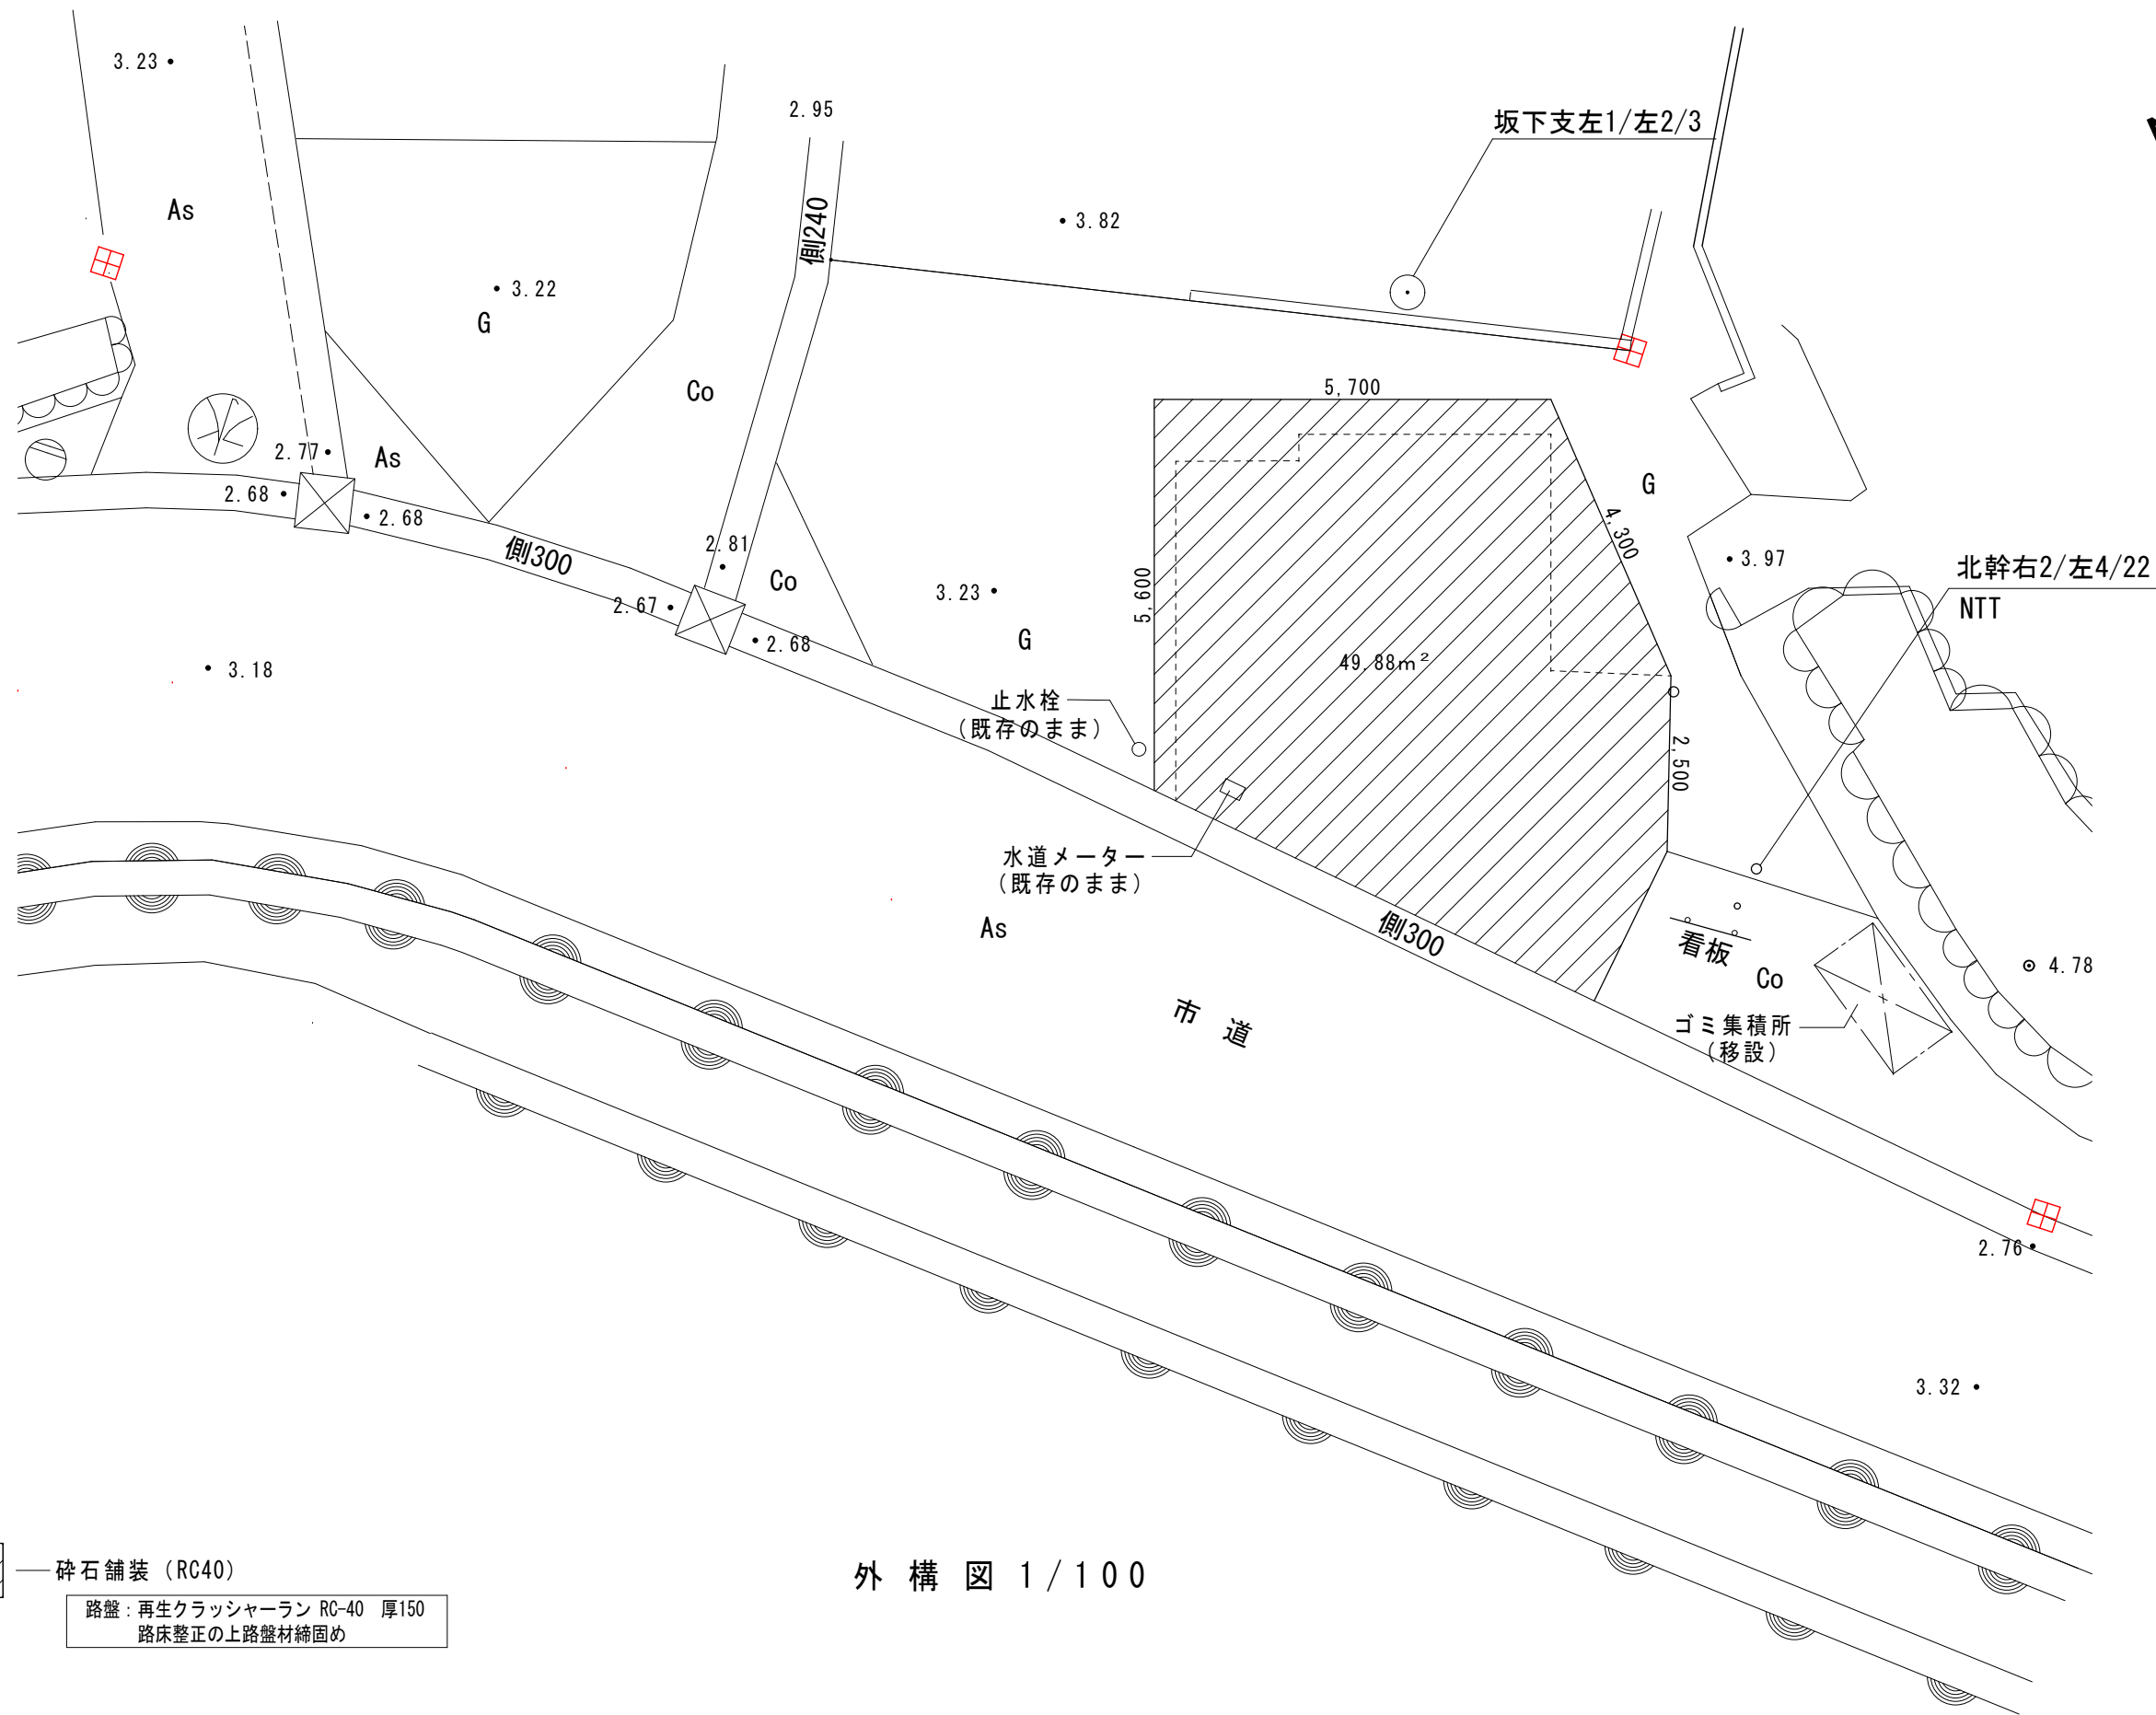

砕石舗装 (RC40)

路盤：再生クラッシャーラン RC-40 厚150
路床整正の上路盤材締固め

外構図 1/100

工事名称
豊岡海岸山丈下トイレ解体撤去工事


TAP 株式会社 高橋建築計画
TEL 0470-20-6162 FAX 0470-20-6163

図面名称
外構図

一級建築士事務所
千葉県知事登録
第1-2504-3060号
高橋光洋

SCALE A3 : 1/100
DATE 2025.8.31

NO.
A009

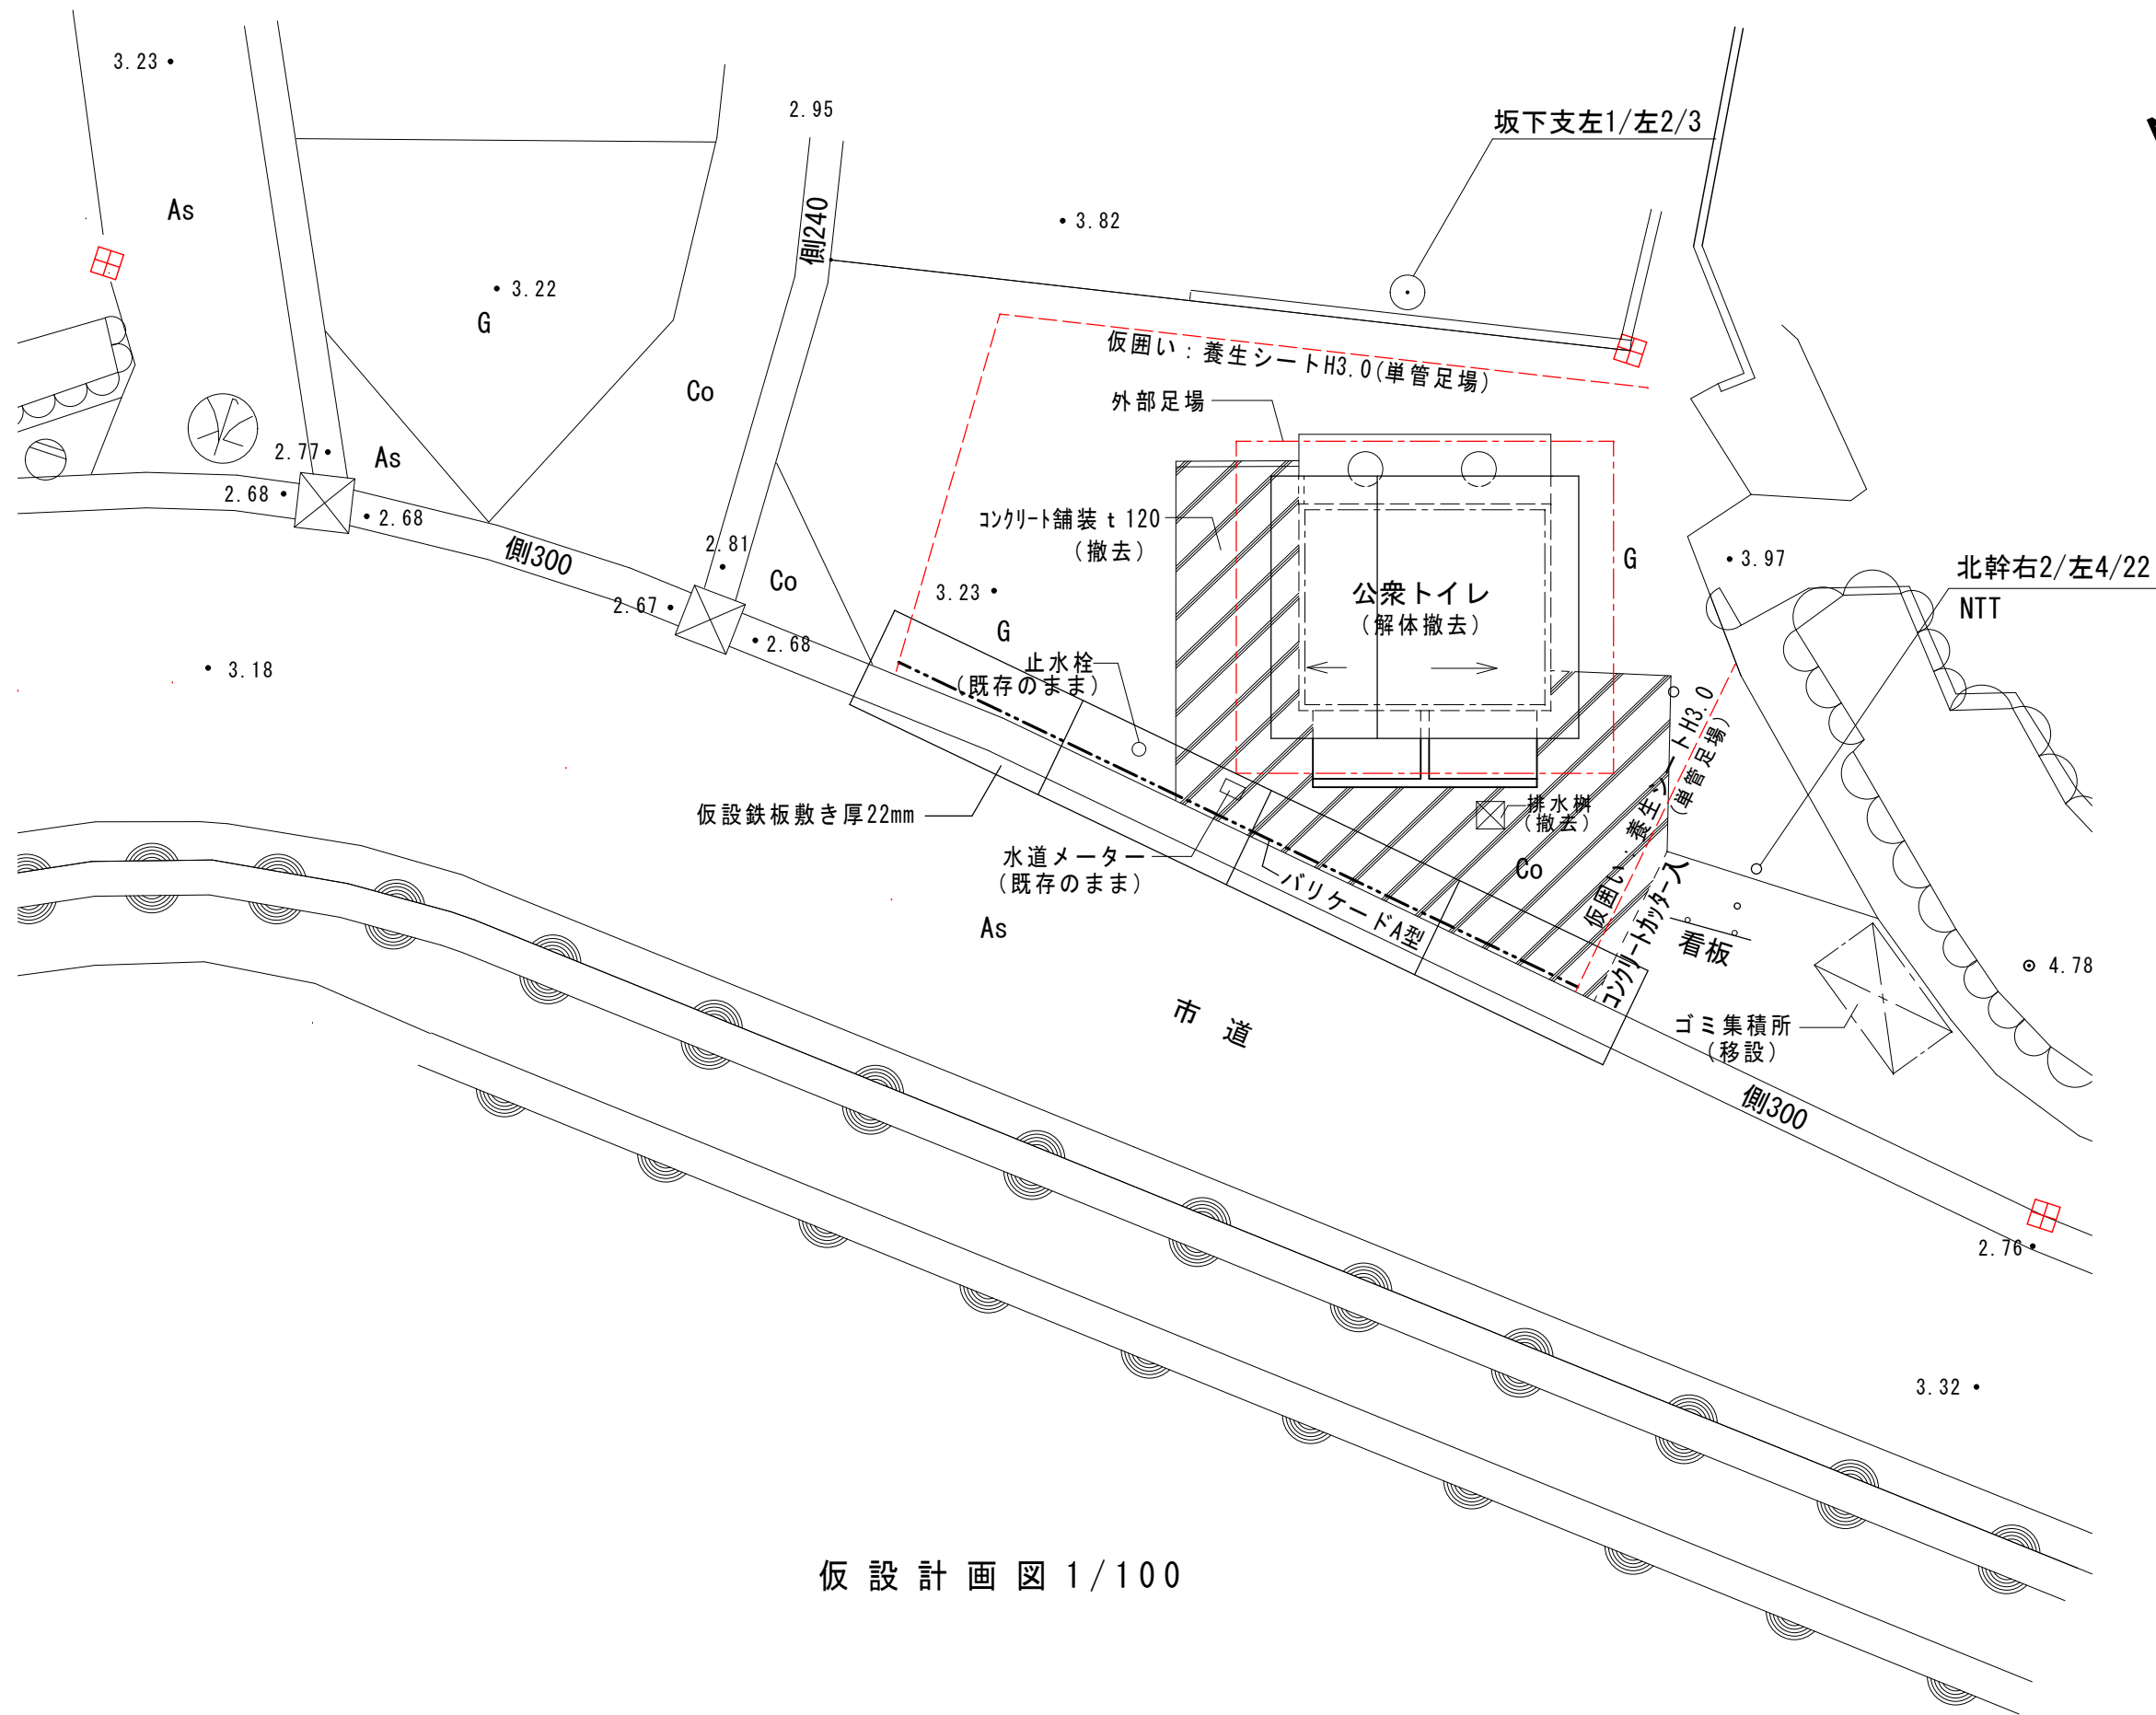

仮設計画図 1/100

工事名称 豊岡海岸山丈下トイレ解体撤去工事		図面名称 仮設計画図		NO. A010
TAP 株式会社 高橋建築計画 TEL 0470-20-6162 FAX 0470-20-6163		一級建築士事務所 千葉県知事登録 第1-2504-3060号 高橋光洋	SCALE A3 : 1/100 DATE 2025.8.31	