


道の駅ちくら潮風王国大規模改修工事 (機械設備工事)

NO	ITEMS
機械設備	
M-01	機械設備工事特記仕様書(1)
M-02	機械設備工事特記仕様書(2)
M-03	機械設備工事特記仕様書(3)
M-04	配置図
M-05	空調設備 機器表(改修・撤去・移設)
M-06	換気設備 機器表(改修・撤去)
M-07	空調設備 1階平面図(改修)
M-08	換気設備 1階平面図(改修)
M-09	換気設備 倉庫1階・2階平面図
M-10	給排水設備 機器表(改修・撤去)
M-11	給排水設備 配置図(改修)
M-12	給排水設備 1階平面図(改修)
M-13	給排水設備 ポンプ室平面詳細図(改修・撤去)
M-14	給排水設備 汲み上げポンプ室平面詳細図(改修・撤去)
M-15	給排水設備 海水汲み上げ 平面図
M-16	給排水設備 仮設店舗 接続平面図
M-17	給排水設備 換気設備 仮設店舗 平面図
M-18	空調設備 1階平面図1(撤去)
M-19	換気設備 1階平面図(撤去)
M-20	給排水設備 配置図(撤去)
M-21	給排水設備 1階平面図(撤去)
M-22	給排水設備 プール・屋外トイレ平面図(撤去)

[illegible]

[illegible][illegible][illegible]

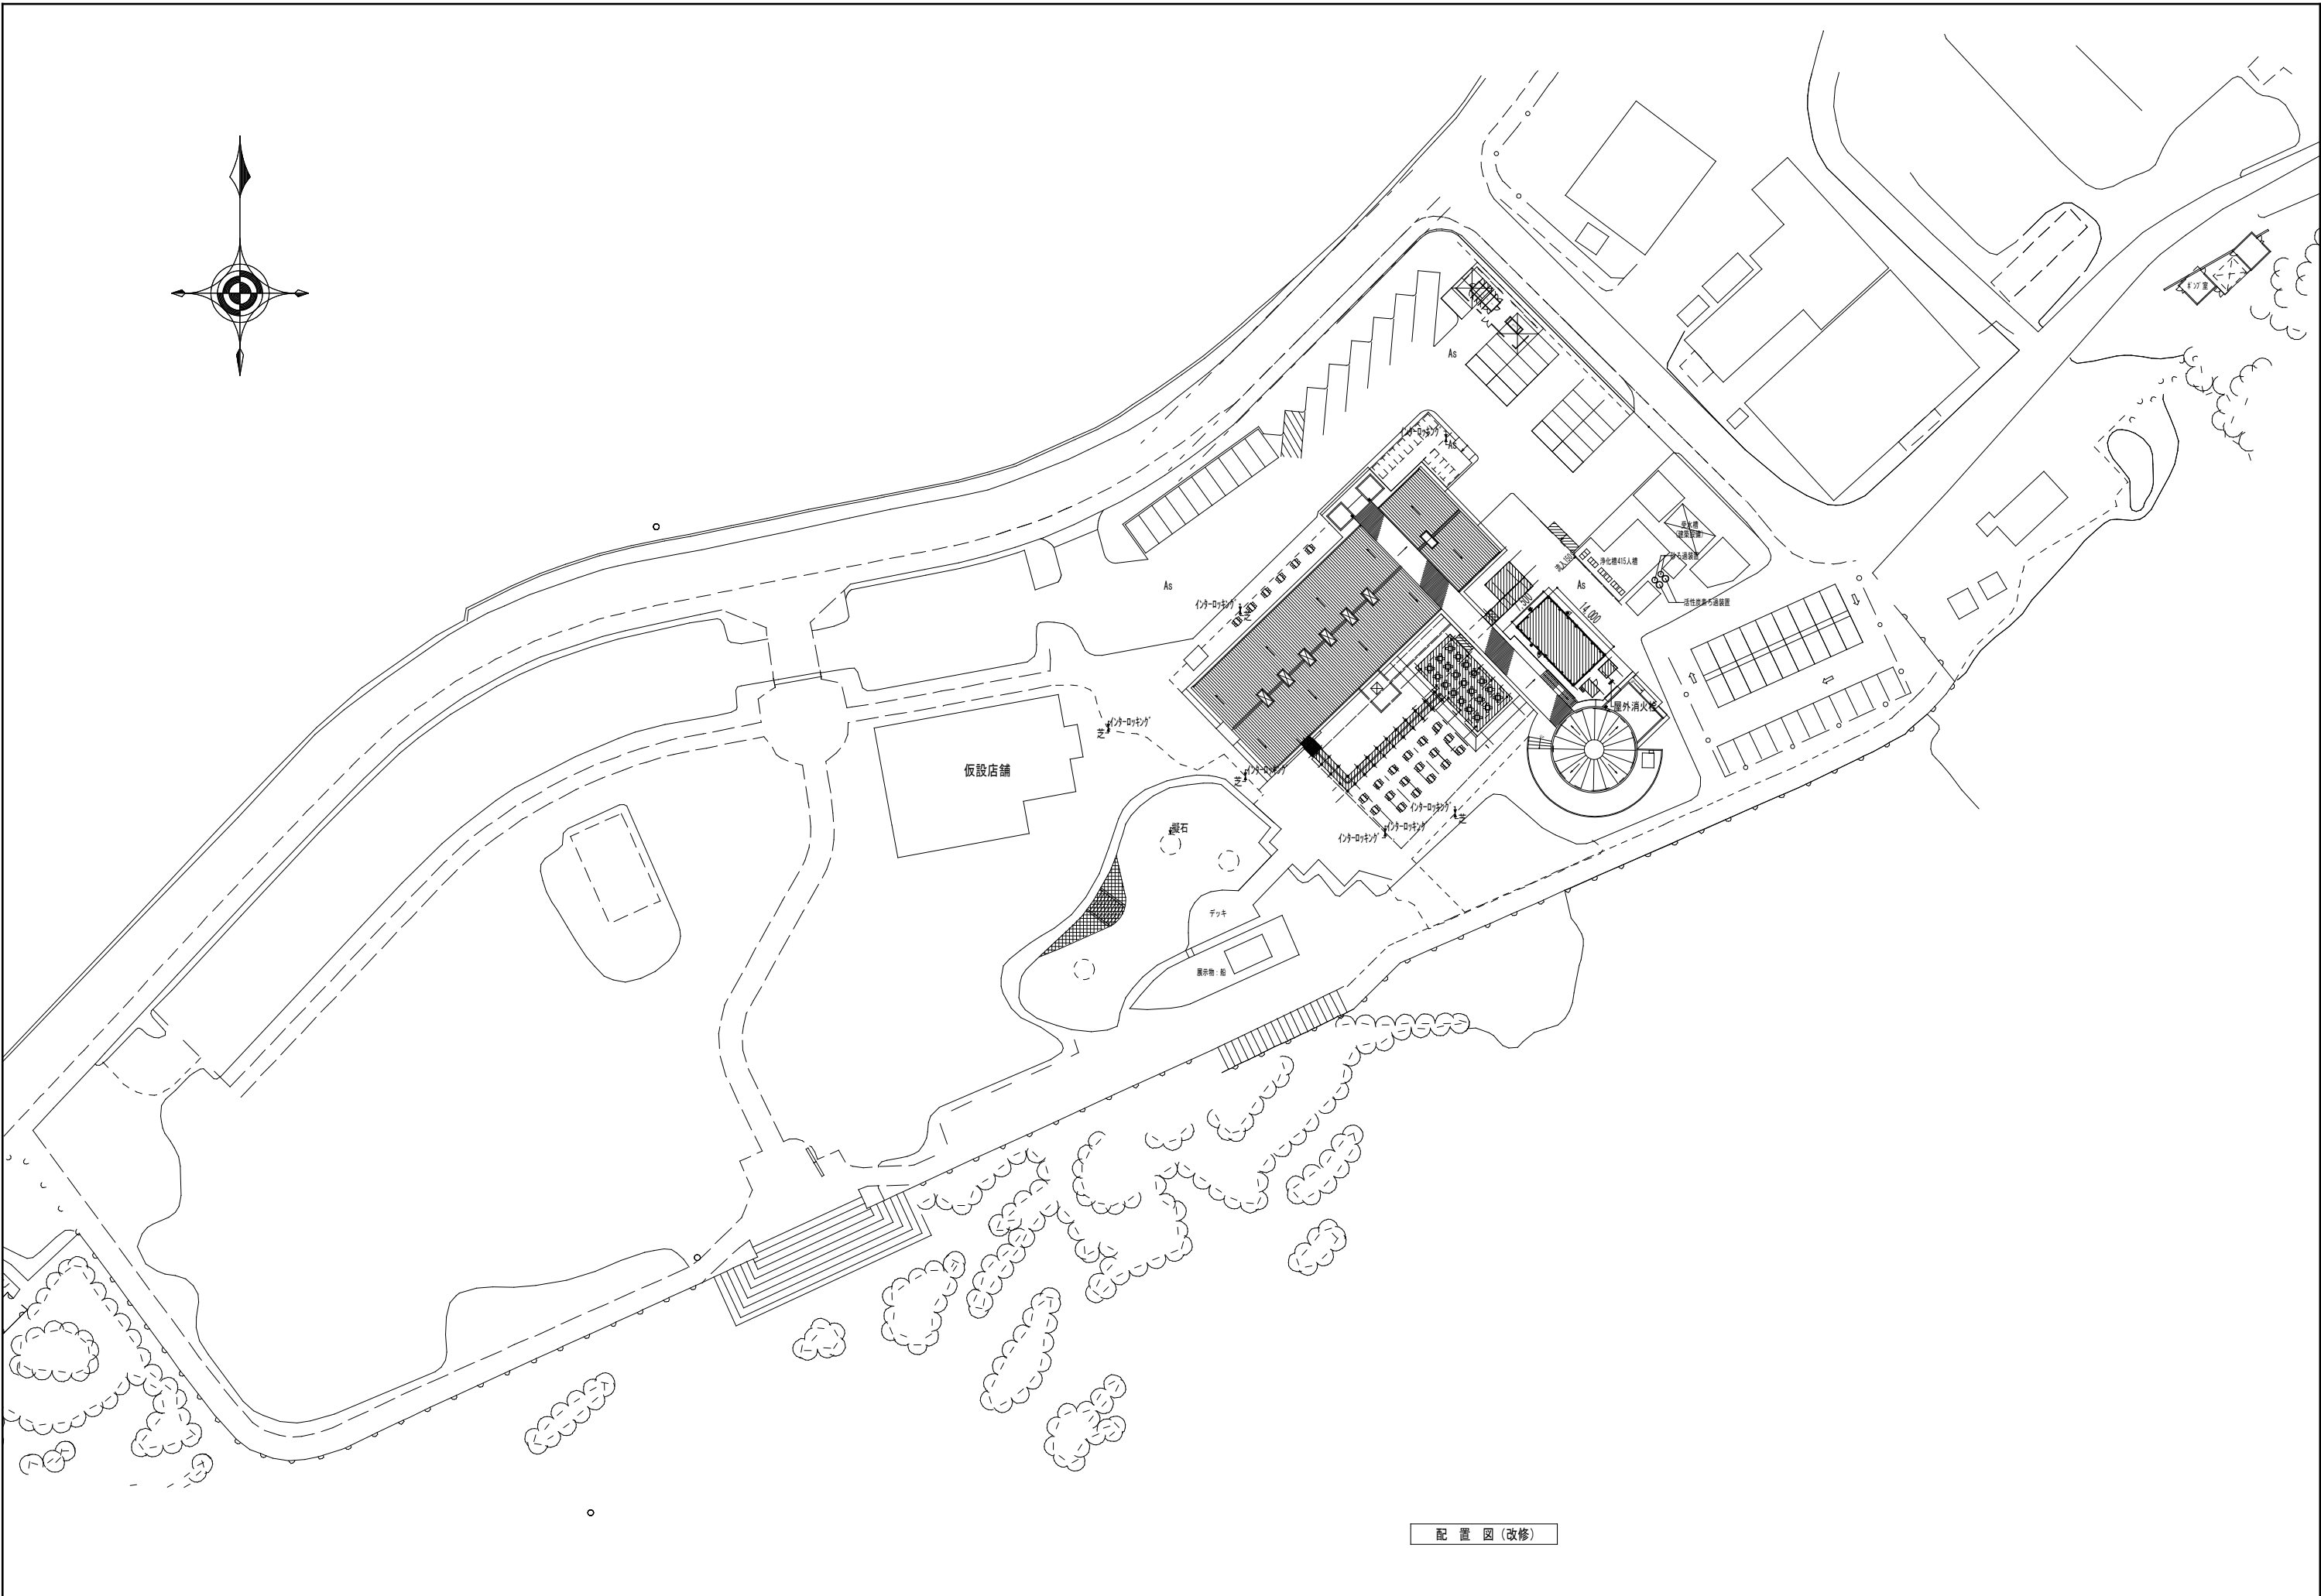

配 置 図 (改修)

空気調和設備 機器表(改修)									
機器番号	機器名称	機器仕様	電気容量		台数	据付位置	備考 (参考型番)		
			電源	容量 kW					
ACP-10	空冷ヒートポンプ パッケージエアコン	型 式	天井カセット2方向形 ペアタイプ 耐重塩害仕様		3φ200V				
		冷房能力	7.1kW	消費電力：2.25kW	送風機	外:0.090	1	利左エ門 テナント14	SZRG80CTH
		暖房能力	8.0kW	消費電力：2.49kW	暖房低温最大 消費電力：2.75kW	内:0.106			
		付属品	ワイヤードリモコン、防振吊金物 795W×300D×610H 43kg		圧縮機	1.70×1			
			ワイドパネル 1285W×700D×360H 23kg+11kg						
		冷媒管サイズ	9.5φ×15.9φ						
ACP-13	空冷ヒートポンプ パッケージエアコン	基礎：レール付き架台(コンクリート製)							
		型 式	天井カセット2方向形 ペアタイプ 耐重塩害仕様		3φ200V				
		冷房能力	7.1kW	消費電力：2.25kW	送風機	外:0.090	1	事務室	SZRG80CTH
		暖房能力	8.0kW	消費電力：2.49kW	暖房低温最大 消費電力：2.75kW	内:0.106			
		付属品	ワイヤードリモコン、防振吊金物 795W×300D×610H 43kg		圧縮機	1.70×1			
			1285W×700D×360H 23kg+11kg						
ACP-14	空冷ヒートポンプ パッケージエアコン	冷媒管サイズ	9.5φ×15.9φ						
		基礎：レール付き架台(コンクリート製)							
		型 式	天井カセット2方向形 ペアタイプ 耐重塩害仕様		3φ200V				
		冷房能力	7.1kW	消費電力：2.25kW	送風機	外:0.090	1	会議室	SZRG80CTH
		暖房能力	8.0kW	消費電力：2.49kW	暖房低温最大 消費電力：2.75kW	内:0.106			
		付属品	ワイヤードリモコン、防振吊金物 795W×300D×610H 43kg		圧縮機	1.70×1			
ACP-15	空冷ヒートポンプ パッケージエアコン		1285W×700D×360H 23kg+11kg						
		冷媒管サイズ	9.5φ×15.9φ						
		基礎：レール付き架台(コンクリート製)							
		型 式	天井カセット2方向形 ペアタイプ 耐重塩害仕様		3φ200V				
		冷房能力	7.1kW	消費電力：2.25kW	送風機	外:0.090	1	事務室	SZRG80CTH
		暖房能力	8.0kW	消費電力：2.49kW	暖房低温最大 消費電力：2.75kW	内:0.106			
ACP-16	空冷ヒートポンプ パッケージエアコン	付属品	ワイヤードリモコン、防振吊金物 795W×300D×610H 43kg		圧縮機	1.70×1			
			1285W×700D×360H 23kg+11kg						
		冷媒管サイズ	9.5φ×15.9φ						
		基礎：レール付き架台(コンクリート製)							
		型 式	天井カセット2方向形 ペアタイプ 耐重塩害仕様		3φ200V				
		冷房能力	7.1kW	消費電力：2.25kW	送風機	外:0.090	1	控え室	SZRG80CTH
ACP-31	空冷ヒートポンプ パッケージエアコン	暖房能力	8.0kW	消費電力：2.49kW	暖房低温最大 消費電力：2.75kW	内:0.106			
		付属品	ワイヤードリモコン、防振吊金物 795W×300D×610H 43kg		圧縮機	1.70×1			
			ワイドパネル 1285W×700D×360H 23kg+11kg						
		冷媒管サイズ	9.5φ×15.9φ						
		基礎：レール付き架台(コンクリート製)							
		型 式	天井カセット2方向形 ペアタイプ 耐重塩害仕様		3φ200V				
ACP-32	空冷ヒートポンプ パッケージエアコン	冷房能力	7.1kW	消費電力：2.25kW	送風機	外:0.090	1	とと・かふえ テナント7	SZRG80CTH
		暖房能力	8.0kW	消費電力：2.49kW	暖房低温最大 消費電力：2.75kW	内:0.106			
		付属品	ワイヤードリモコン、防振吊金物 795W×300D×610H 43kg		圧縮機	1.70×1			
			ワイドパネル 1285W×700D×360H 23kg+11kg						
		冷媒管サイズ	9.5φ×15.9φ						
		基礎：レール付き架台(コンクリート製)							
ACP-33	空冷ヒートポンプ パッケージエアコン	型 式	天井カセット2方向形 ペアタイプ 耐重塩害仕様		3φ200V				
		冷房能力	7.1kW	消費電力：2.25kW	送風機	外:0.090	1	潮風プラザ テナント8	SZRG80CTH
		暖房能力	8.0kW	消費電力：2.49kW	暖房低温最大 消費電力：2.75kW	内:0.106			
		付属品	ワイヤードリモコン、防振吊金物 795W×300D×610H 43kg		圧縮機	1.70×1			
			ワイドパネル 1285W×700D×360H 23kg+11kg						
		冷媒管サイズ	9.5φ×15.9φ						
		基礎：レール付き架台(コンクリート製)							

※ACP空調機はJIS規格・JIS B 8616 JRA規格・JRA 4002

空気調和設備 機器表(撤去)								
機器番号	機器名称	機器仕様		電気容量		台数	据付位置	備考
				電源	容量kW			
ACP-10	空冷ヒートポンプ パッケージエアコン	型 式	天井カセット2方向形 ペアタイプ	3φ200V		1	利左エ門 テナント14	CU-P80G6J
		冷房能力	7.1kW					
		暖房能力	8.0kW					
		付属品	リモコン					
		冷媒管サイズ	9.52φ×15.88φ					
ACP-13	空冷ヒートポンプ パッケージエアコン	型 式	天井カセット1方向形 ペアタイプ	3φ100V		1	情報コーナー	SPIW-CHVP56B1-J
		冷房能力	5.0kW					
		暖房能力	5.6kW					
		付属品	リモコン					
		冷媒管サイズ	6.35φ×9.52φ					
ACP-14	空冷ヒートポンプ パッケージエアコン	型 式	天井カセット2方向形 ペアタイプ	3φ200V		1	控え室1	RZRP80BDTB
		冷房能力	7.1kW					
		暖房能力	8.0kW					
		付属品	リモコン					
		冷媒管サイズ	9.52φ×15.88φ					
ACP-15	空冷ヒートポンプ パッケージエアコン	型 式	天井カセット2方向形 ペアタイプ	3φ200V		1	事務室	RZRP80DTH
		冷房能力	7.1kW					
		暖房能力	8.0kW					
		付属品	リモコン					
		冷媒管サイズ	9.52φ×15.88φ					
ACP-16	空冷ヒートポンプ パッケージエアコン	型 式	天井カセット2方向形 ペアタイプ	3φ200V		1	控え室2	SPIW-CHVP80B1-J
		冷房能力	7.1kW					
		暖房能力	8.0kW					
		付属品	リモコン					
		冷媒管サイズ	9.52φ×15.88φ					

空調設備 機器表 (移設)								
機器番号	機器名称	機器仕様		電気容量		台数	据付位置	備考
				電源	容量 k W			
ACP-29	空冷ヒートポンプ パッケージエアコン	型 式	室外機	3 φ 200V		1	飲食 C 系統	PUZ-ERMP160LA8-BSG
		冷房能力	14.0kW					
		暖房能力	16.0kW					
		付属品						
		冷媒管サイズ	9.5 φ × 15.9 φ					
			R32					
ACP-30	空冷ヒートポンプ ビル用マルチエアコン	型 式	室外機	3 φ 200V		1	多目的ホール系統	PUHY-RP450DMG6
		冷房能力	45.0kW					
		暖房能力	50.0kW					
		付属品						
		冷媒管サイズ	15.9 φ × 31.8 φ					
			R410					


換気設備 機器表(改修)

機器番号	機 器 名 称	機 器 仕 様	電 源	電 気 容 量	台 数	据 付 位 置	備 考
				W (kW)			
FE-1	換気扇	型 式 天井埋込形 24時間換気機能付	1φ100V	54	2	事務室	
		能 力 150φ×300m3/h×110Pa (強)					VD-20ZLXP14-CS
		150φ× 50m3/h×120Pa (弱)					(三菱電機)
		付 属 品 防振吊金具、風圧式シャッター、深形SUS製ベントキャップ(指定色焼付塗装)					
		24時間コントロールスイッチ、他一式					
FE-2	換気扇	型 式 天井埋込形 24時間換気機能付	1φ100V	54	2		
		能 力 150φ×240m3/h×120Pa (強)			(1)	会議室	VD-20ZLXP14-CS
		150φ× 50m3/h×120Pa (弱)			(1)	控え室	(三菱電機)
		付 属 品 防振吊金具、風圧式シャッター、深形SUS製ベントキャップ(指定色焼付塗装)					
		24時間コントロールスイッチ、他一式					
FE-3	換気扇	型 式 天井埋込形 台所用	1φ100V	78	1	控え室	
		能 力 150φ×420m3/h×120Pa					VD-23Z13
							(三菱電機)
		付 属 品 防振吊金具、風圧式シャッター、深形SUS製ベントキャップ(指定色焼付塗装)					
		他標準付属品一式					
FE-4	有圧換気扇	型 式 低騒音形 オールステンレスタイプ 排気専用	1φ100V	127	2		
		能 力 40cm×1,700m3/h			(1)	倉庫 1階	EF-40DSXC2-F
		付 属 品 電動シャッター、SUS製ウェザーカバー、防虫網、サーモスイッチ、取付枠			(1)	倉庫 2階	(三菱電機)
		バックガード 他標準付属品一式					
SF-1	有圧換気扇	型 式 低騒音形 オールステンレスタイプ 給気専用	1φ100V	130	2		
		能 力 40cm×1,700m3/h			(1)	倉庫 1階	EF-40DSXC2-FQ
		付 属 品 電動シャッター、SUS製ウェザーカバー、防虫網、取付枠			(1)	倉庫 2階	(三菱電機)
		ステンレス製フィルターユニット					
		バックガード 他標準付属品一式					

※送風機はJIS規格品：JIS B 8330

換気設備 機器表(撤去)

機器番号	機 器 名 称	機 器 仕 様	電 源	電 気 容 量	台 数	据 付 位 置	備 考
				W (kW)			
FE-1	換気扇	型 式 天井埋込形	1φ100V		6		
		能 力 150φ×450m3/h			(2)	事務室	
					(1)	情報コーナー	
					(2)	控え室1	
					(1)	控え室2	

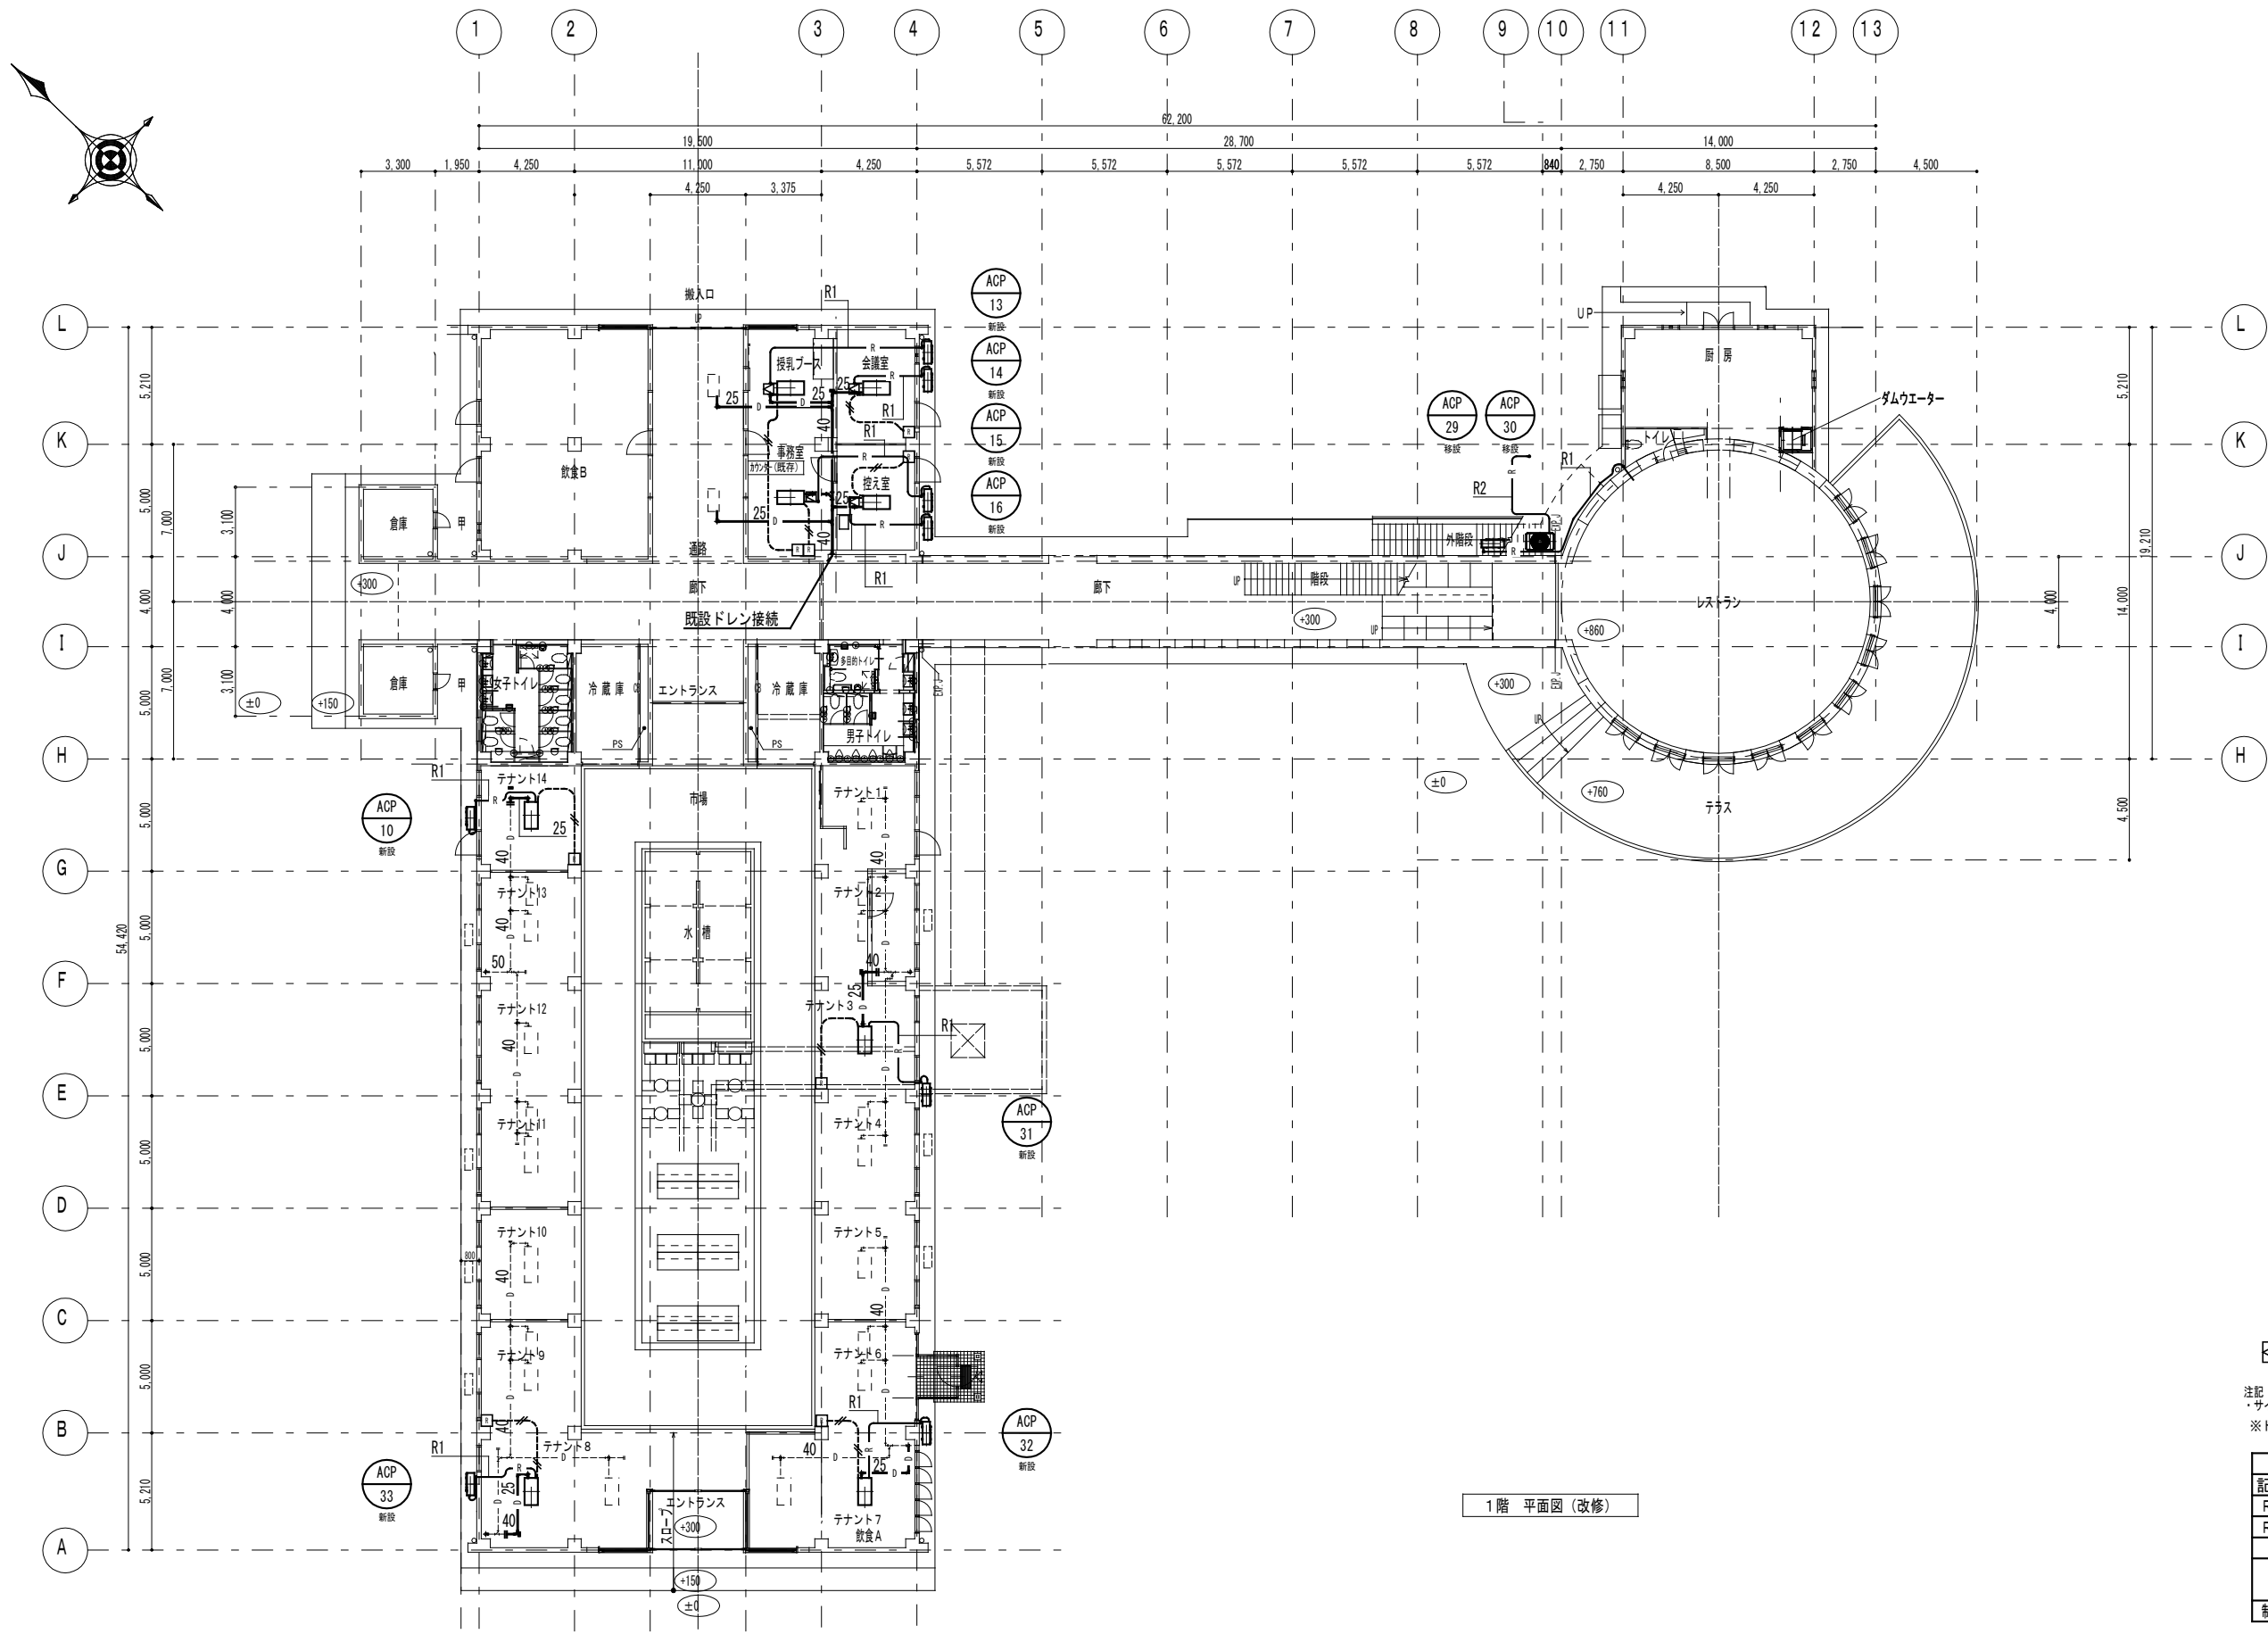

天井点検口：新設



注記
・サイズは、各メーカー推奨サイズとする
※ドレン管は既設管に接続

記号	液管	ガス管
R1	9.5φ	15.9φ
R2	15.9φ	31.8φ
液り配線（冷媒管共巻） EM-EEF2.0-3C		
制御	EM-CEE-S 1.25mm2-2C	

凡例

---	屋内露出	EM-CEE1.25sq-2C (1種金属線び)
□	ワイヤードリモコン	

室内機～室外機間信号線は冷媒管共巻とする

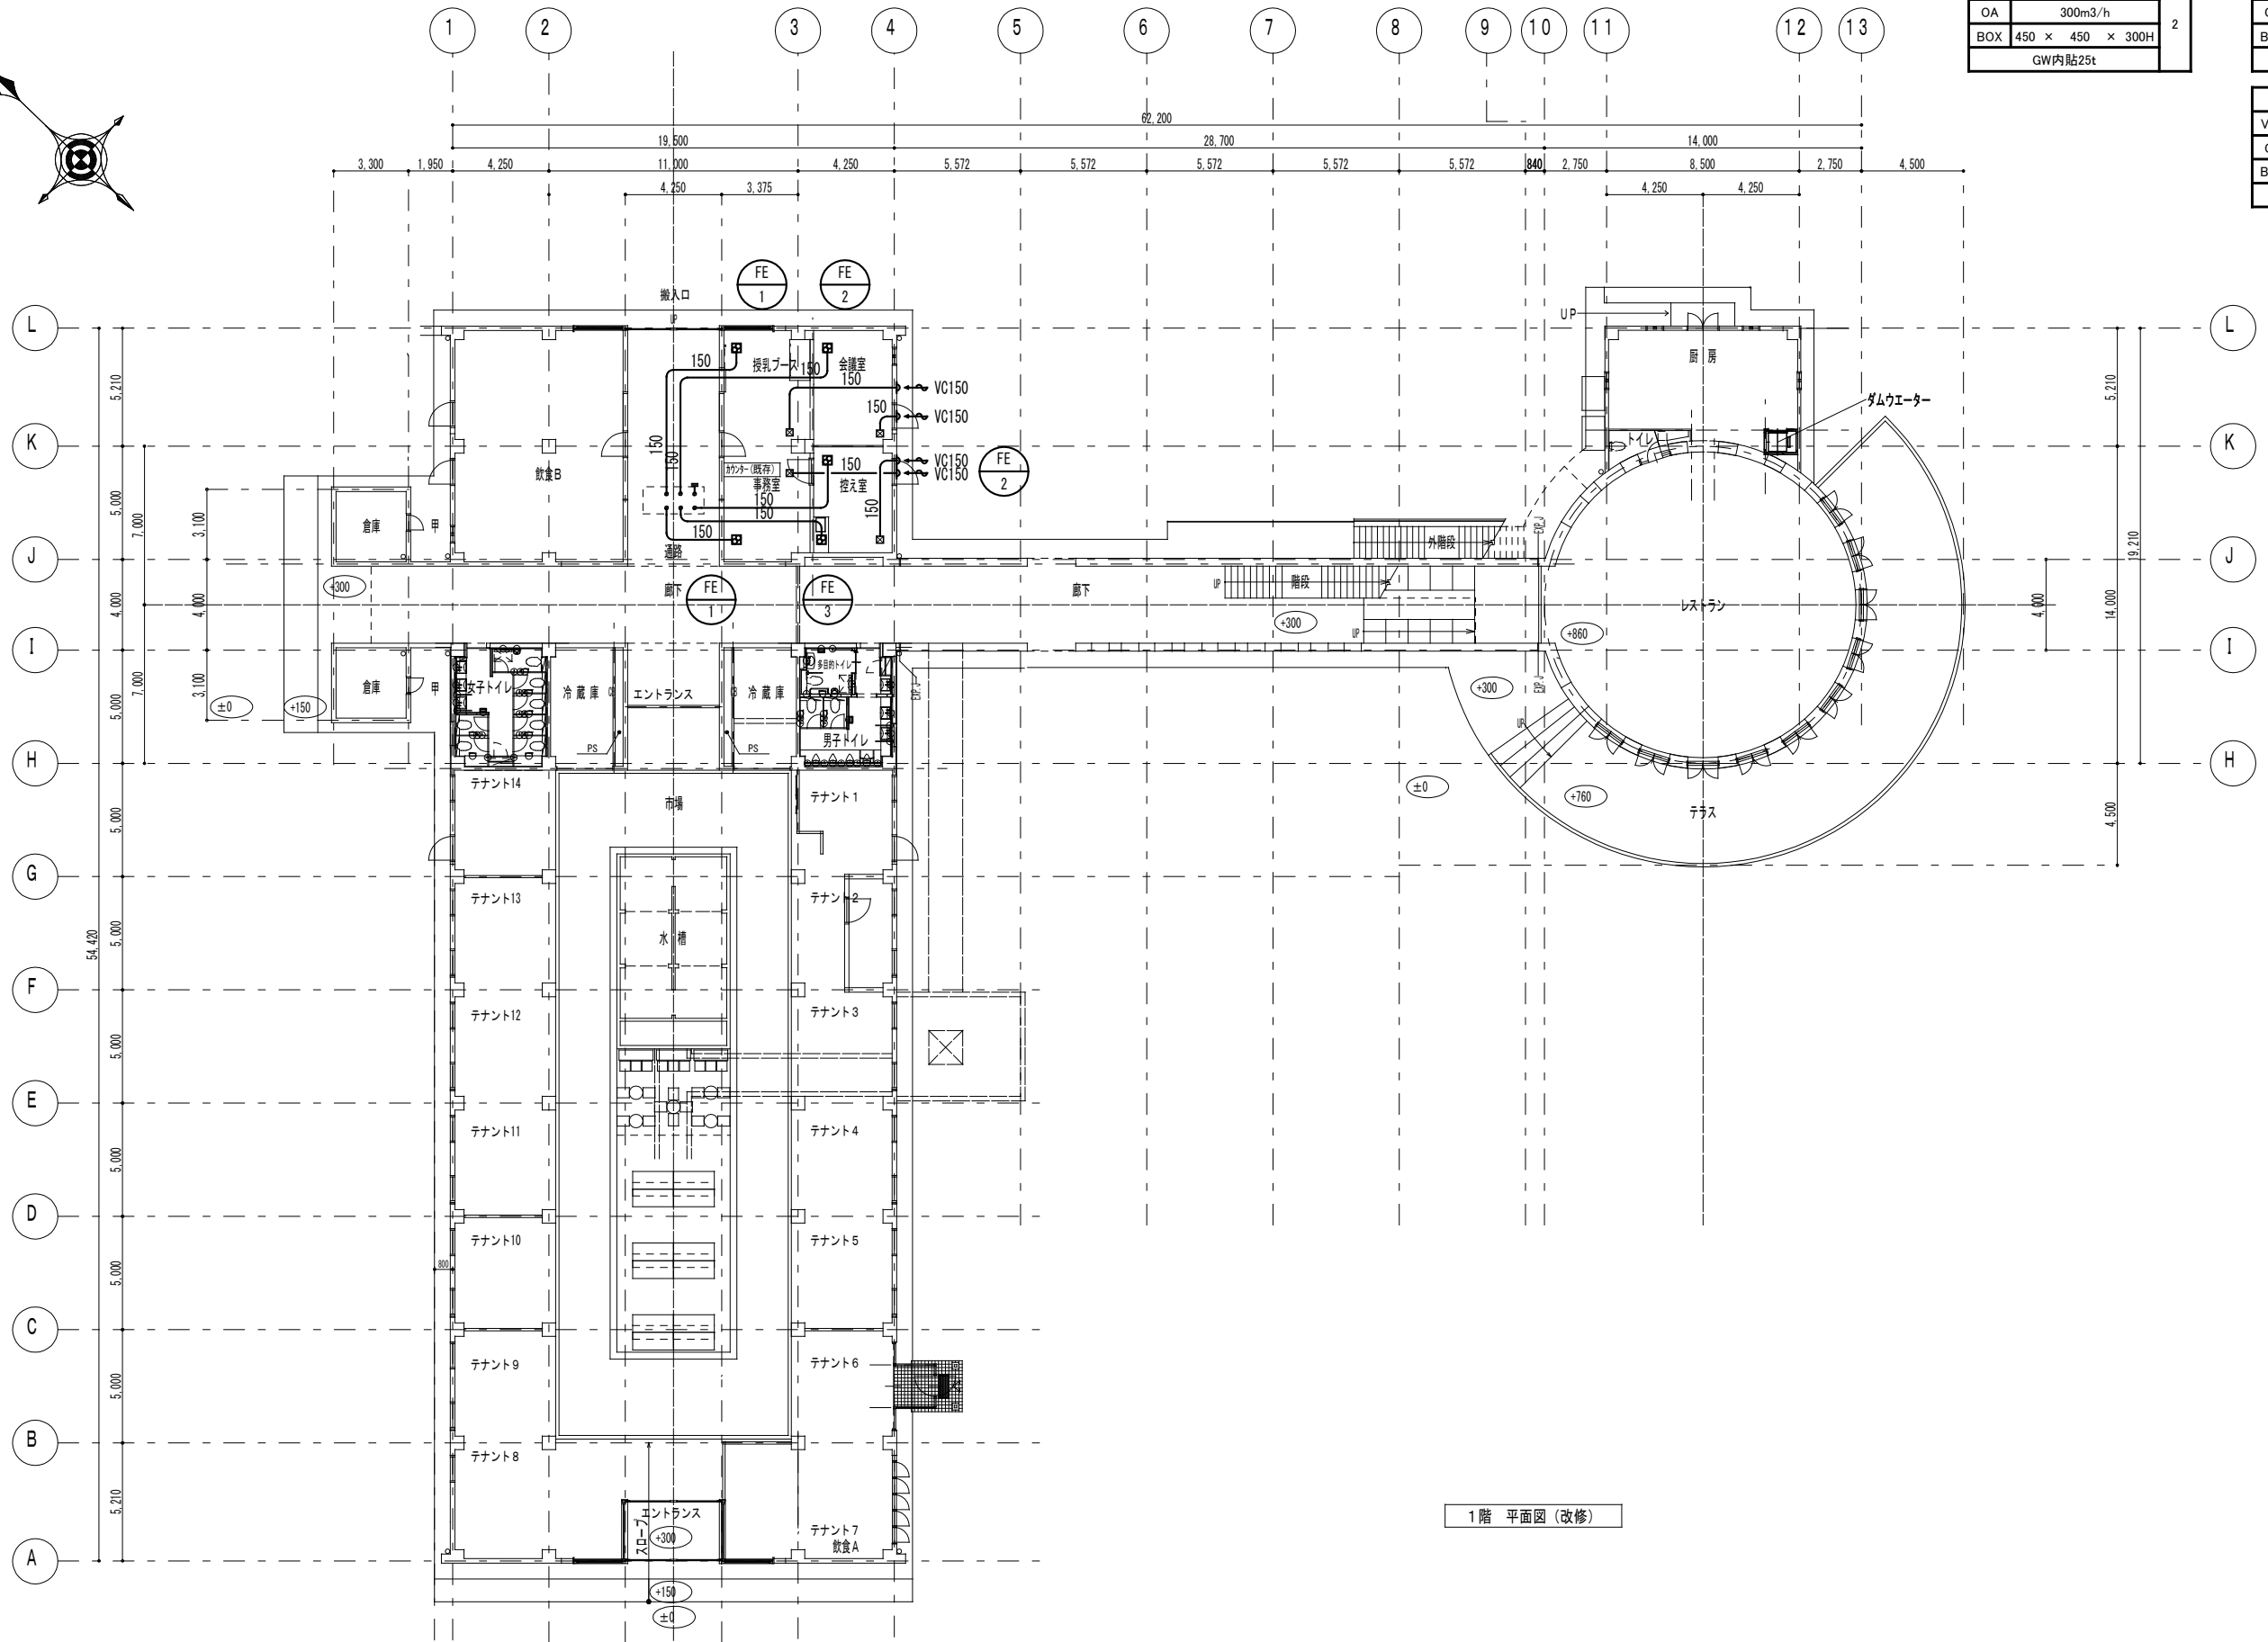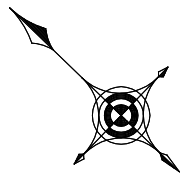

事務室			
VHS	250	×	250
OA	300m3/h		
BOX	450	×	450
GW内貼25t			

会議室			
VHS	250	×	250
OA	240m3/h		
BOX	450	×	450
GW内貼25t			

控え室			
VHS	450	×	300
OA	660m3/h		
BOX	650	×	500
GW内貼25t			

1階 平面図 (改修)

特記事項 本図は、新築時の図面等を元に加筆修正したものであり、現況と差異が生じる場合がある。



〒294-0045 千葉県館山市北条1355-45 TEL. 0470-22-3764
FAX. 0470-22-3785
一級建築士事務所千葉県知事登録 第1-2310-9001号
一級建築士大臣登録 第246699号 岩崎 一博

CHECKED DRAWN




PROJECT ■ 道の駅ちくら潮風王国大規模改修工事 (機械設備工事)

DATE ■

ITEMS ■ 換気設備 店舗 1階平面図 (改修)

SCALE ■ A1:1/150, A3:1/300

NO ■ M — 08

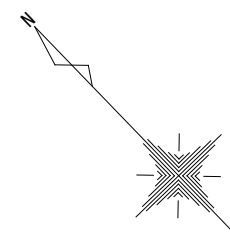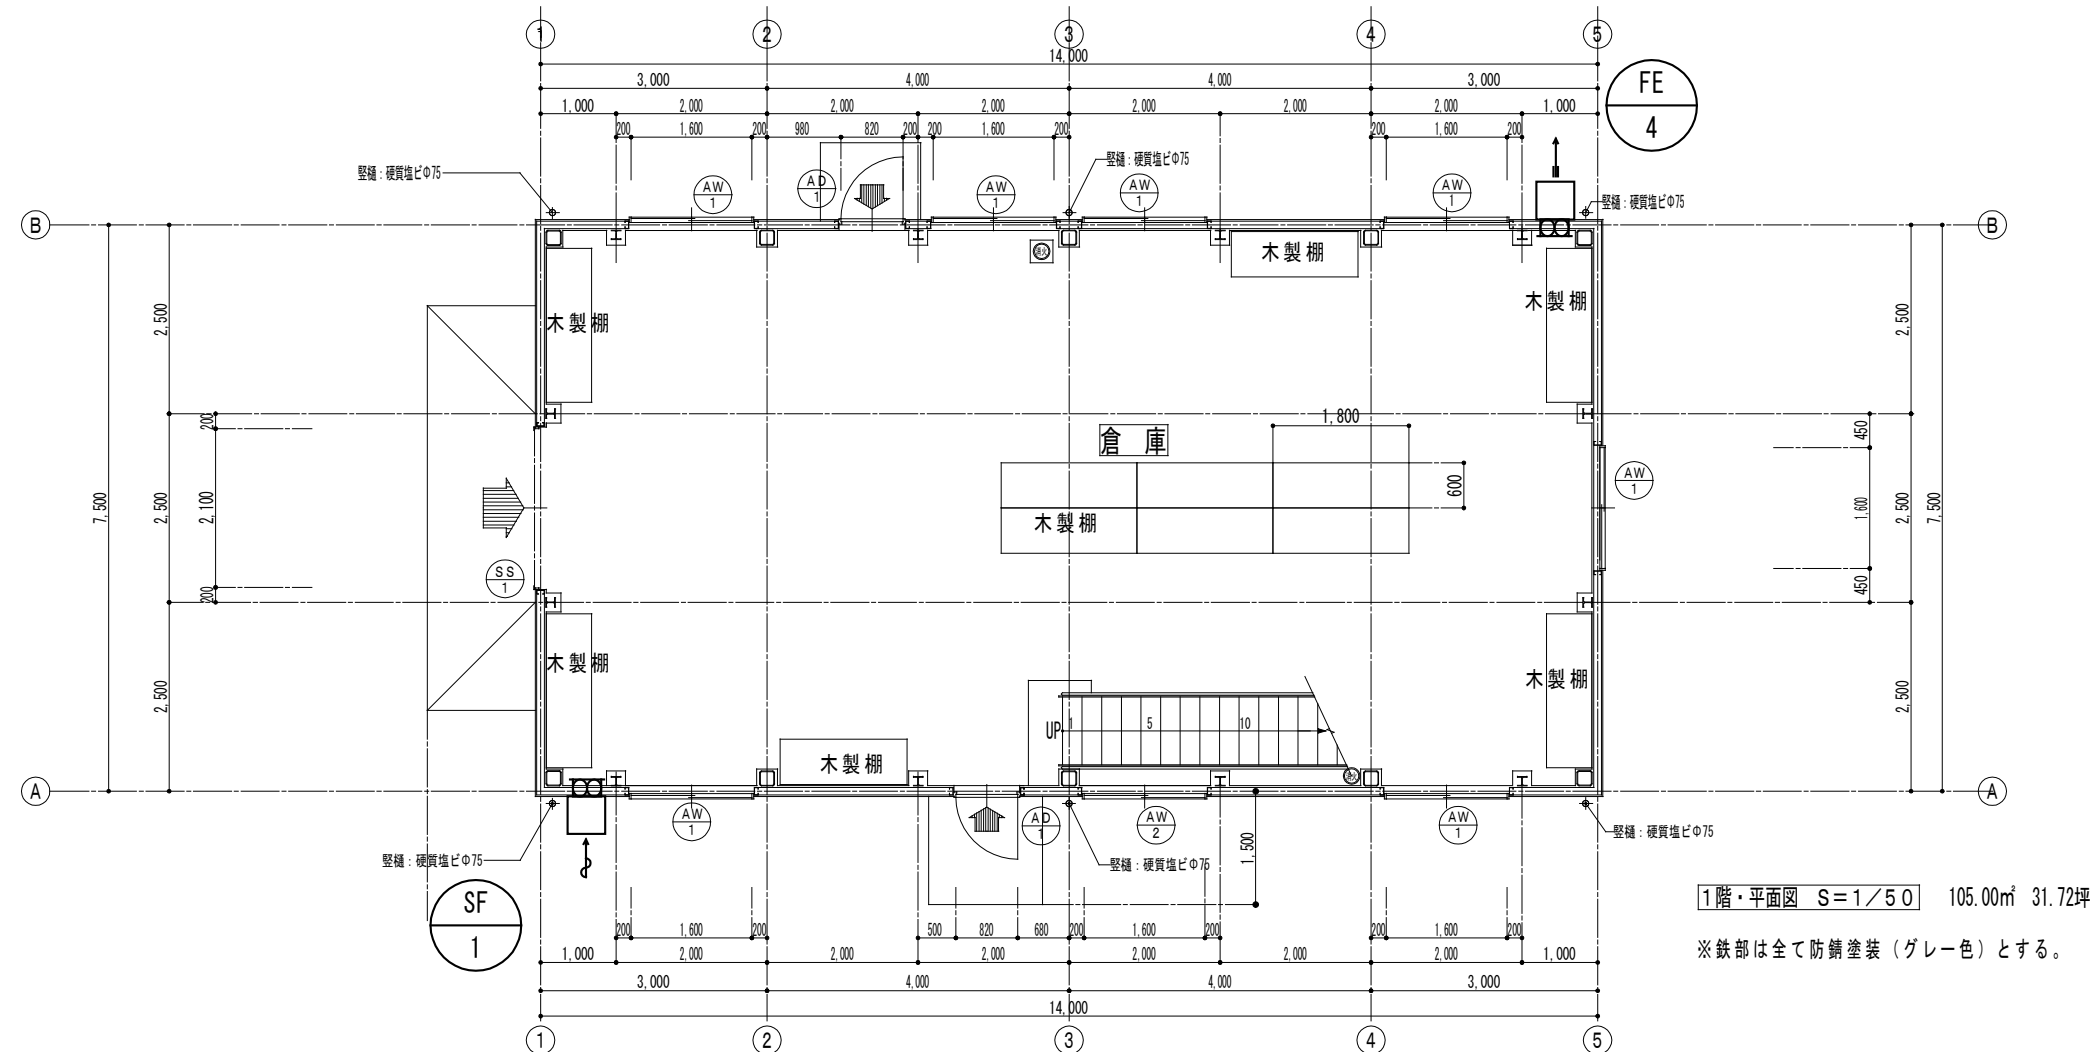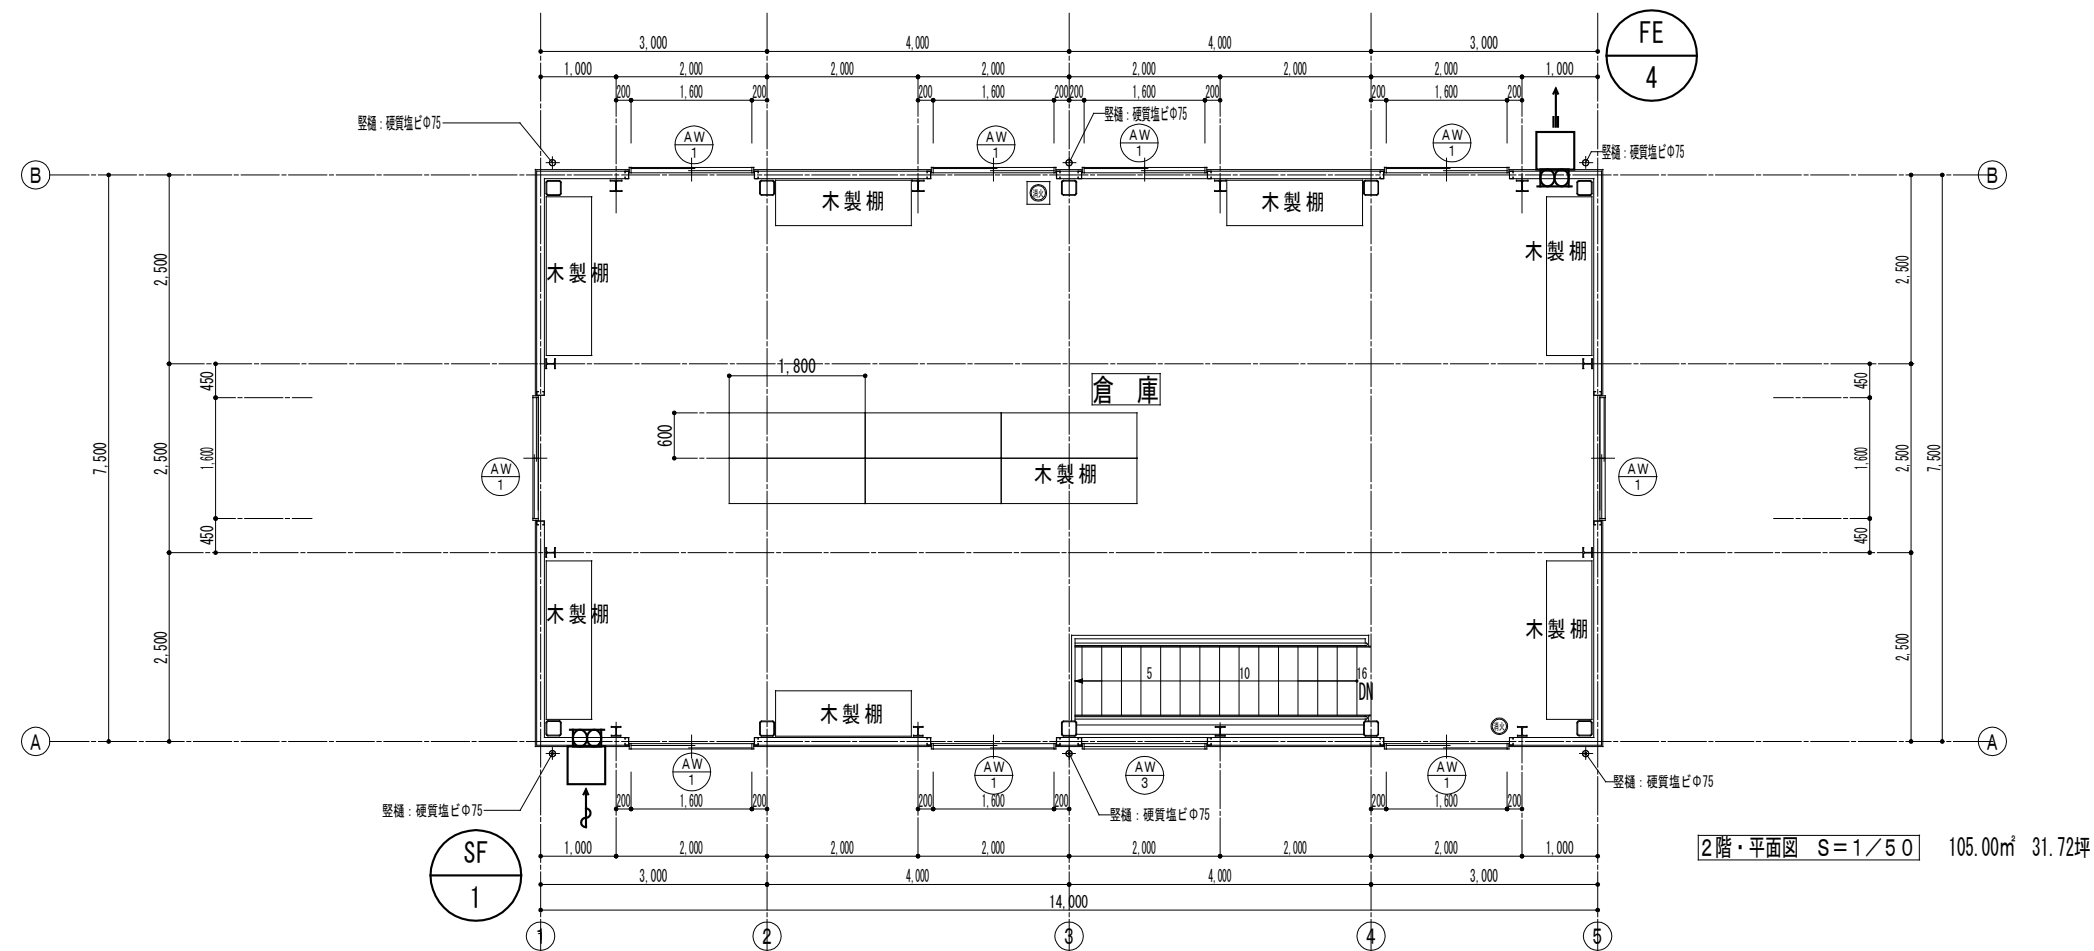

特記事項

BIKEN 株式会社
建築設計

〒294-0045 千葉県館山市北条1355-45 TEL. 0470-22-3764
FAX. 0470-22-3785
一般建築士事務所千葉県知事登録 第1-2310-9001号
一般建築士大臣登録 第246699号 岩崎 一博

CHECKED DRAWN

PROJECT ■ 道の駅ちくろ潮風王国大規模改修工事（機械設備工事）

DATE ■

ITEMS ■ 換気設備 倉庫1階・2階平面図

SCALE ■ A1:1/50, A3:1/100

NO ■ M — 09

衛生設備 機器表(改修)

機器番号	機 器 名 称		機 器 仕 様	電 気 容 量		台 数	据 付 位 置	備 考
				電 源	kW (W)			
P-1	汲み上げポンプ	型 式	片吸込渦巻ポンプ 海水用	3φ200V	7.5	3	汲み上げポンプ室	
			100φ x 750 L/min x 15m					
		付属品	GV、CV、FJ、ヘアーキャッチャー					
			圧力計、連成計					
			他標準付属品一式					
P-2	移送ポンプ	型 式	片吸込渦巻ポンプ 海水用	3φ200V	3.7	1	移送ポンプ室	
			65φ x 500 L/min x 15m					
		付属品	GV、CV、FJ、ヘアーキャッチャー					
			圧力計、連成計					
			他標準付属品一式					
PFU-1	屋外消火栓ポンプユニット	型 式	片吸込渦巻ポンプ	3φ200V	15.0	1	屋外消火ポンプ室	
			80φ x 700 L/min x 60m					
		付属品	呼水タンク、制御盤、起動リレー、GV、CV、FJ					
			圧力計、連成計、フート弁、サクシヨンカバー					
			他標準付属品一式					
HB-20	屋外消火栓箱	型 式	屋外消火栓 2段型（自立型）SUS製			3		
			表示灯併設型 指定色焼付け塗装			(1)	北側 1通りーL通り	
		付属品	65消火栓弁、65mm×20mホース×2本、ホース収納装置、放水ノズル付			(1)	南側 1通りーK通り	
			指定操作表示シール貼り付け			(1)	西側 1通りーA通り	
			他標準付属品一式					
WHE-1	電気温水器	型 式	床置型 洗面・手洗い物用 加熱能力 1.1kW	1φ100V	1.1	1	控入室	
		能 力	貯湯量：12L					ESN12BRN111E0
		付属品	先止め式、排水ホッパー、遮しホース、耐震用脚					(日本イトミック)
			ウィークリータイマー					
			他標準付属品一式					

※電気温水器はJIS規格品：JIS C 9219

※H12告示第1388号第5(H24改正告示第2447号)へ適合させること、
及びその他の建築設備について同告示第1・第4による適切な耐震措置をとること。
※満水時の質量が15kgを超える給湯設備については、地震に対して安全上支障のない構造として、
平成24年建設省告示第1447号に規定する構造方法によること。

衛生設備 機器表(撤去)

機器番号	機 器 名 称	機 器 仕 様	電 気 容 量		台 数	据 付 位 置	備 考
			電 源	kW (W)			
P-1	汲み上げポンプ	型 式	片吸込渦巻ポンプ 海水用	3φ200V	7.5	3	汲み上げポンプ室
			100φ x 750 L/min x 15m				
		付属品	GV、CV、FJ、ヘアーキャッチャー				
P-2	移送ポンプ	型 式	片吸込渦巻ポンプ 海水用	3φ200V	3.7	1	移送ポンプ室
			65φ x 500 L/min x 15m				
		付属品	GV、CV、FJ、ヘアーキャッチャー				
PFU-1	屋外消火栓ポンプユニット	型 式	片吸込渦巻ポンプ	3φ200V	15.0	1	屋外消火ポンプ室
			80φ x 700 L/min x 60m				
		付属品	呼水タンク、制御盤、起動リレー、GV、CV、FJ				
HB-20	屋外消火栓箱	型 式	屋外消火栓 2段型			3	
			表示灯併設型			(1)	北側 1通りーL通り
		付属品	65消火栓弁、65mm×20mホース×2本、ホース収納装置、放水ノズル付			(1)	南側 1通りーK通り
						(1)	西側 1通りーA通り
WHE-1	電気温水器	型 式	壁掛型			2	
						(1)	事務室
						(1)	控え室 1


汚水樹リスト(改修)

番号	樹の種類	寸法	樹の深さ	地盤高さ	蓋の種類	樹の種類
(1)	小口径インバート樹	200	500	0	塩ビ製防臭蓋	90Y
(2)	小口径インバート樹	200	530	0	塩ビ製防臭蓋	90Y
(3)	小口径インバート樹	200	580	0	防護蓋	90L
(4)	小口径インバート樹	200	670	0	防護蓋	ST
(10)	小口径インバート樹	200	690	0	塩ビ製防臭蓋	90L
(11)	小口径インバート樹	200	712	0	塩ビ製防臭蓋	90Y
(12)	小口径インバート樹	200	727	0	塩ビ製防臭蓋	90L
(13)	小口径インバート樹	200	751	0	塩ビ製防臭蓋	90Y
(14)	小口径インバート樹	200	797	0	塩ビ製防臭蓋	90Y
(15)	小口径インバート樹	200	831	0	塩ビ製防臭蓋	90Y
(16)	小口径インバート樹	200	856	0	塩ビ製防臭蓋	90L
(21)	小口径インバート樹	150	510	0	塩ビ製防臭蓋	90L
(22)	小口径インバート樹	150	530	0	塩ビ製防臭蓋	90L
(23)	小口径インバート樹	150	590	0	塩ビ製防臭蓋	90Y
(31)	小口径インバート樹	200	530	0	塩ビ製防臭蓋	90L
(32)	小口径インバート樹	200	540	0	塩ビ製防臭蓋	90L
(33)	小口径インバート樹	200	580	0	塩ビ製防臭蓋	90L
(41)	小口径インバート樹	200	300	0	塩ビ製防臭蓋	90L
(42)	小口径インバート樹	200	310	0	塩ビ製防臭蓋	90Y
(43)	小口径インバート樹	200	324	0	塩ビ製防臭蓋	90Y
(44)	小口径インバート樹	200	342	0	塩ビ製防臭蓋	90Y
(45)	小口径インバート樹	200	366	0	塩ビ製防臭蓋	90Y
(46)	小口径インバート樹	200	370	0	塩ビ製防臭蓋	90Y
(47)	小口径インバート樹	200	372	0	塩ビ製防臭蓋	90Y
(48)	小口径インバート樹	200	389	0	塩ビ製防臭蓋	90Y
(49)	小口径インバート樹	200	394	0	塩ビ製防臭蓋	90Y
(50)	小口径インバート樹	200	405	0	塩ビ製防臭蓋	90Y
(51)	小口径インバート樹	200	464	0	塩ビ製防臭蓋	90Y
(52)	小口径インバート樹	200	482	0	塩ビ製防臭蓋	ST
(53)	小口径インバート樹	200	552	0	防護蓋	90L
(54)	小口径インバート樹	200	609	0	防護蓋	90Y
(55)	小口径インバート樹	200	689	0	防護蓋	90L
(56)	小口径インバート樹	200	716	0	塩ビ製防臭蓋	90L
(57)	小口径インバート樹	200	728	0	塩ビ製防臭蓋	90Y
(61)	小口径インバート樹	200	400	0	塩ビ製防臭蓋	90L
(62)	小口径インバート樹	200	421	0	塩ビ製防臭蓋	90Y
(63)	小口径インバート樹	200	436	0	塩ビ製防臭蓋	90Y
(64)	小口径インバート樹	200	450	0	塩ビ製防臭蓋	90L
(65)	小口径インバート樹	200	510	0	塩ビ製防臭蓋	ST

雨水枥リスト(改修)

番号	樹の種類	寸法	樹の深さ	地盤高さ	蓋の種類	樹の種類
1	ため樹	450 × 450	400	0	化粧蓋	90L
2	ため樹	450 × 450	460	0	化粧蓋	90Y
3	ため樹	450 × 450	530	0	化粧蓋	90Y
4	ため樹	600 × 600	1570	0	化粧蓋	90Y
11	ため樹	450 × 450	400	0	化粧蓋	90L
12	ため樹	450 × 450	530	0	化粧蓋	90L
21	ため樹	300 × 300	600	0	格子蓋	90L
22	ため樹	300 × 300	630	0	格子蓋	90Y
23	ため樹	300 × 300	660	0	格子蓋	90Y
24	ため樹	300 × 300	690	0	格子蓋	90Y
25	ため樹	300 × 300	720	0	格子蓋	90Y
26	ため樹	600 × 600	750	0	格子蓋	90L
27	ため樹	300 × 300	650	0	格子蓋	90L

特記事項		BIKEN 株式会社 美建設計 〒294-0045 TEL. 0470-22-3764 千葉県館山市北条1355-45 FAX. 0470-22-3785 一級建築士事務所千葉県知事登録 第1-2310-9001号 一級建築士大臣登録 第246699号 岩崎 一博	CHECKED DRAWN ■	PROJECT ■ 道の駅ちくろ潮風王国大規模改修工事（機械設備工事）	DATE ■	NO ■ M — 10
				ITEMS ■ 給排水設備 機器表（改修・撤去）	SCALE ■ A1:N/S, A3:N/S	

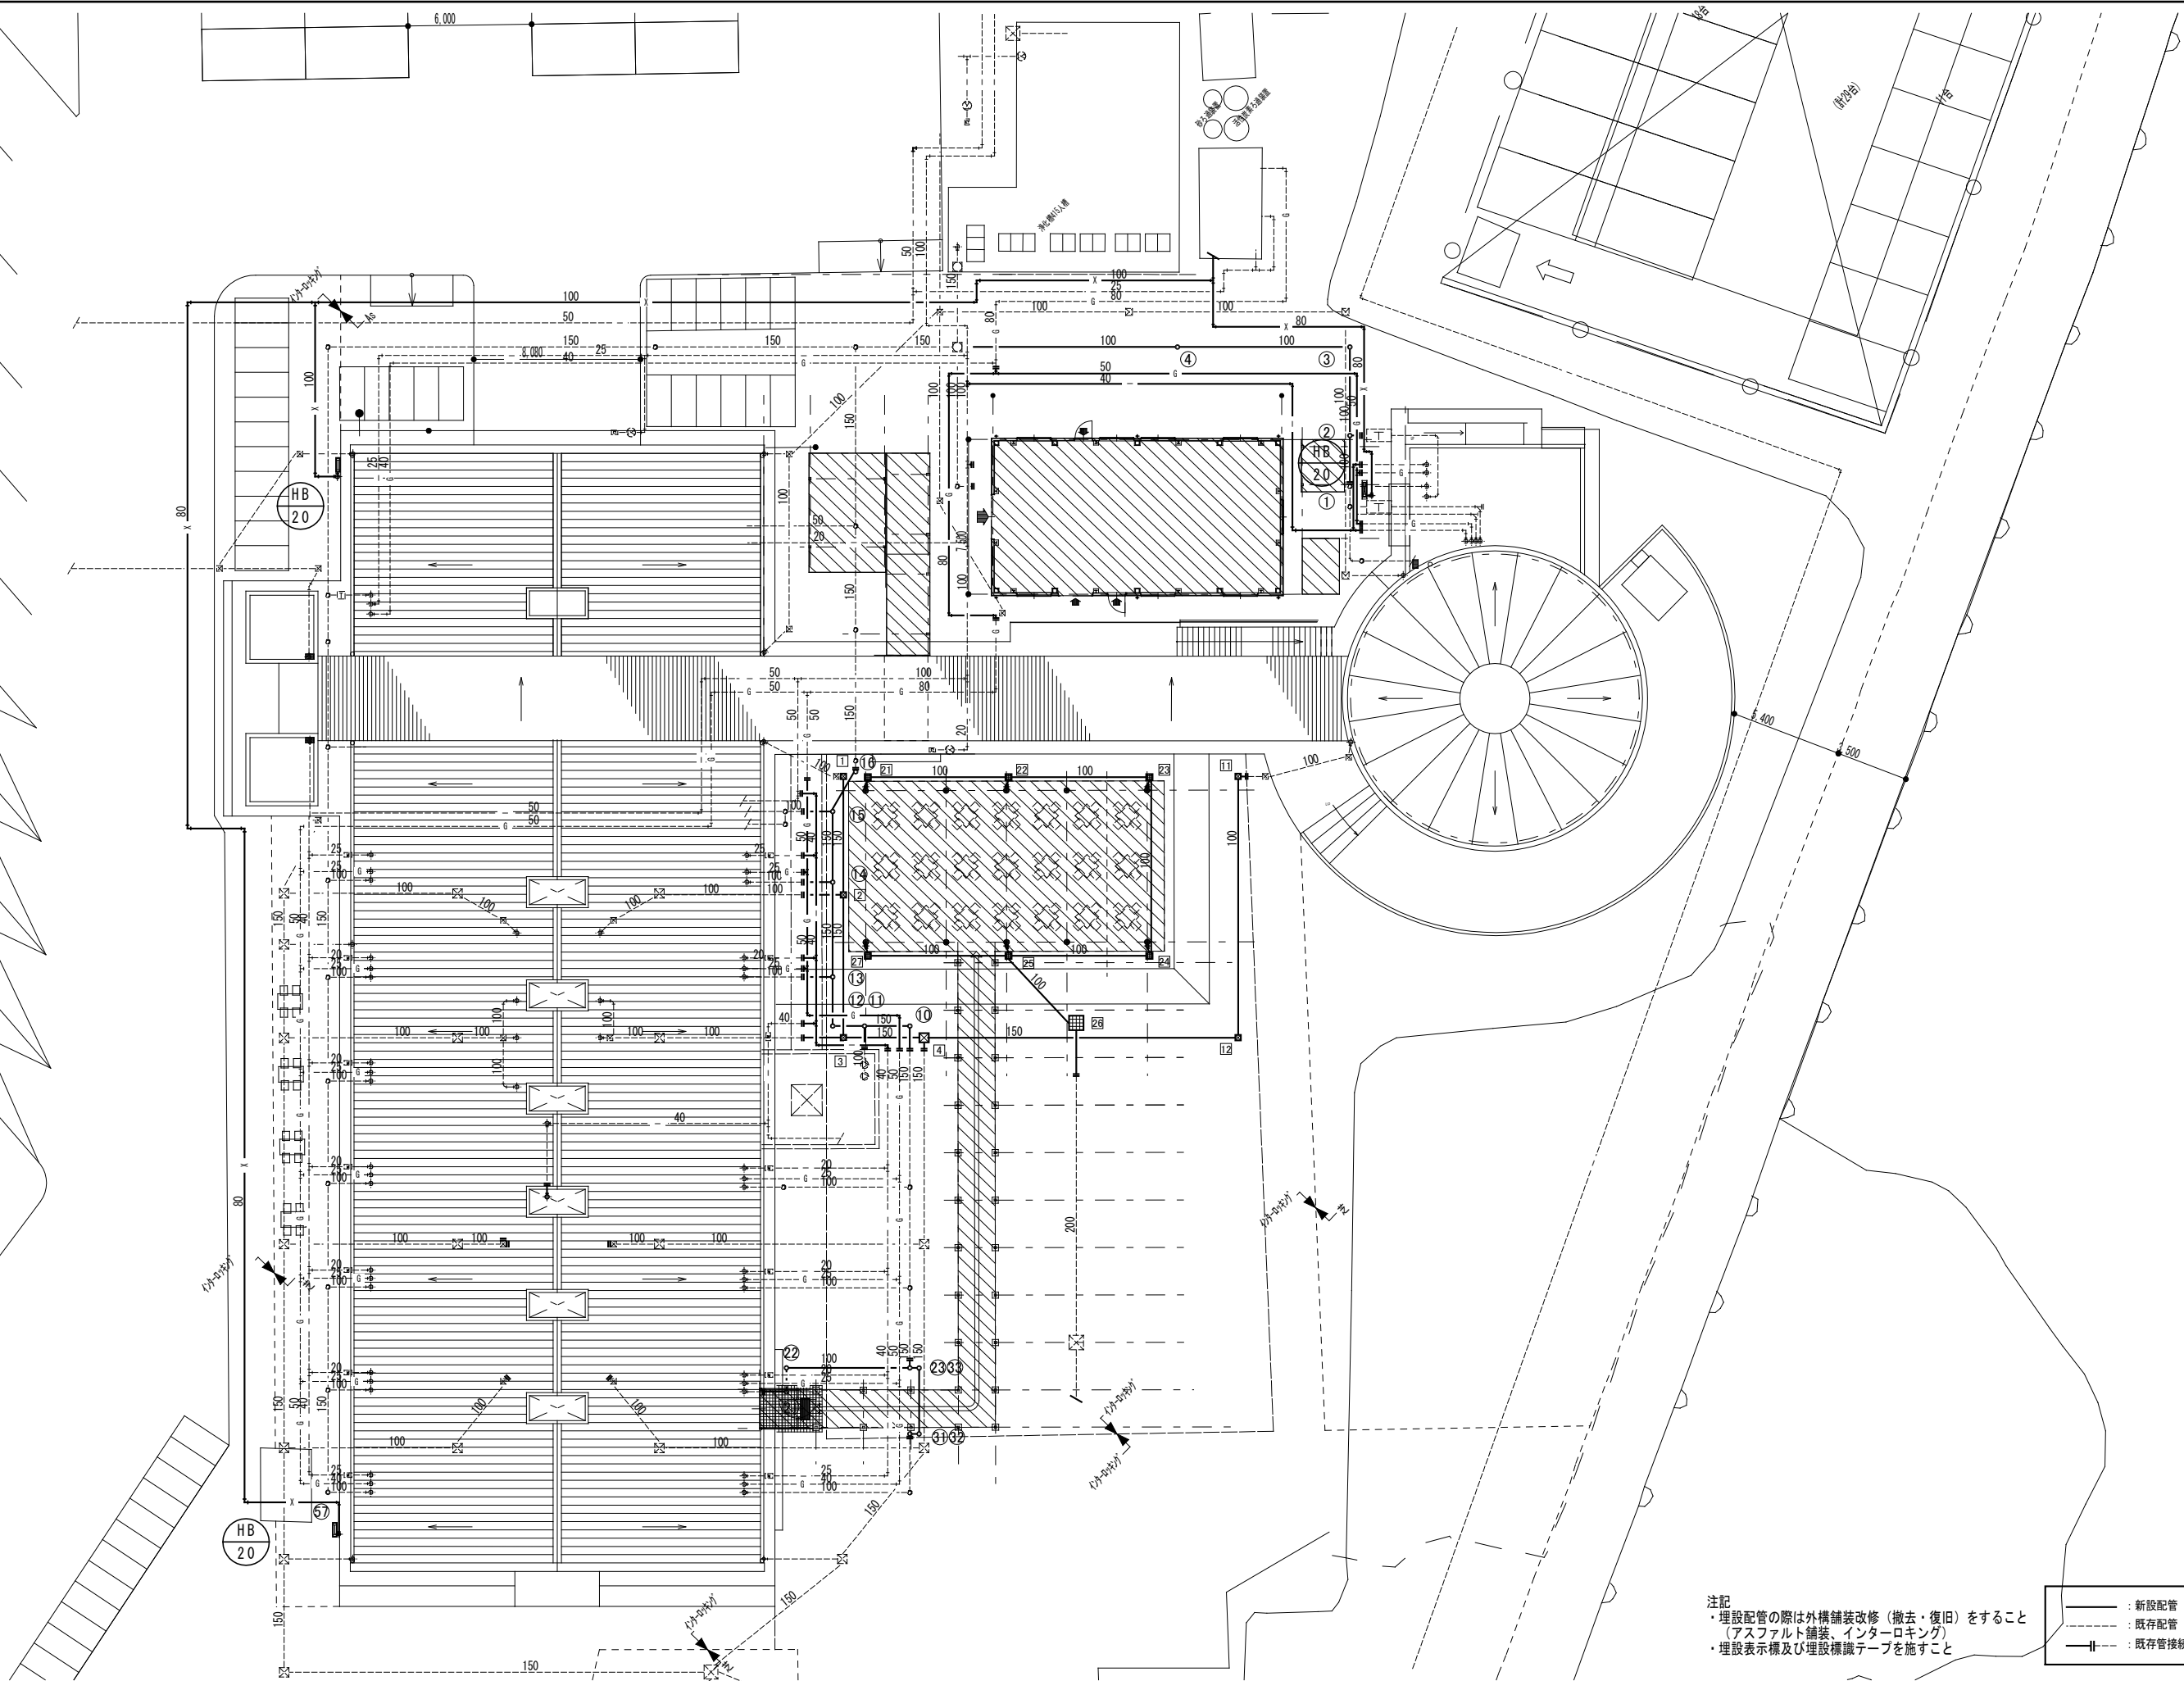

特記事項 本図は、新築時の図面等を元に加筆修正したものであり、現況と差異が生じる場合がある。



〒294-0045 千葉県館山市北条1355-45 TEL. 0470-22-3764
一般建築士事務所千葉県知事登録 第1-2310-9001号 FAX. 0470-22-3785
一般建築士大臣登録 第246699号 岩崎 一博

CHECKED DRAWN
■


PROJECT ■ 道の駅ちくろ潮風王国大規模改修工事 (機械設備工事)

DATE ■

ITEMS ■ 給排水設備 配置図 (改修)

SCALE ■ A1: 1/150, A3: 1/300


NO ■ M — 11

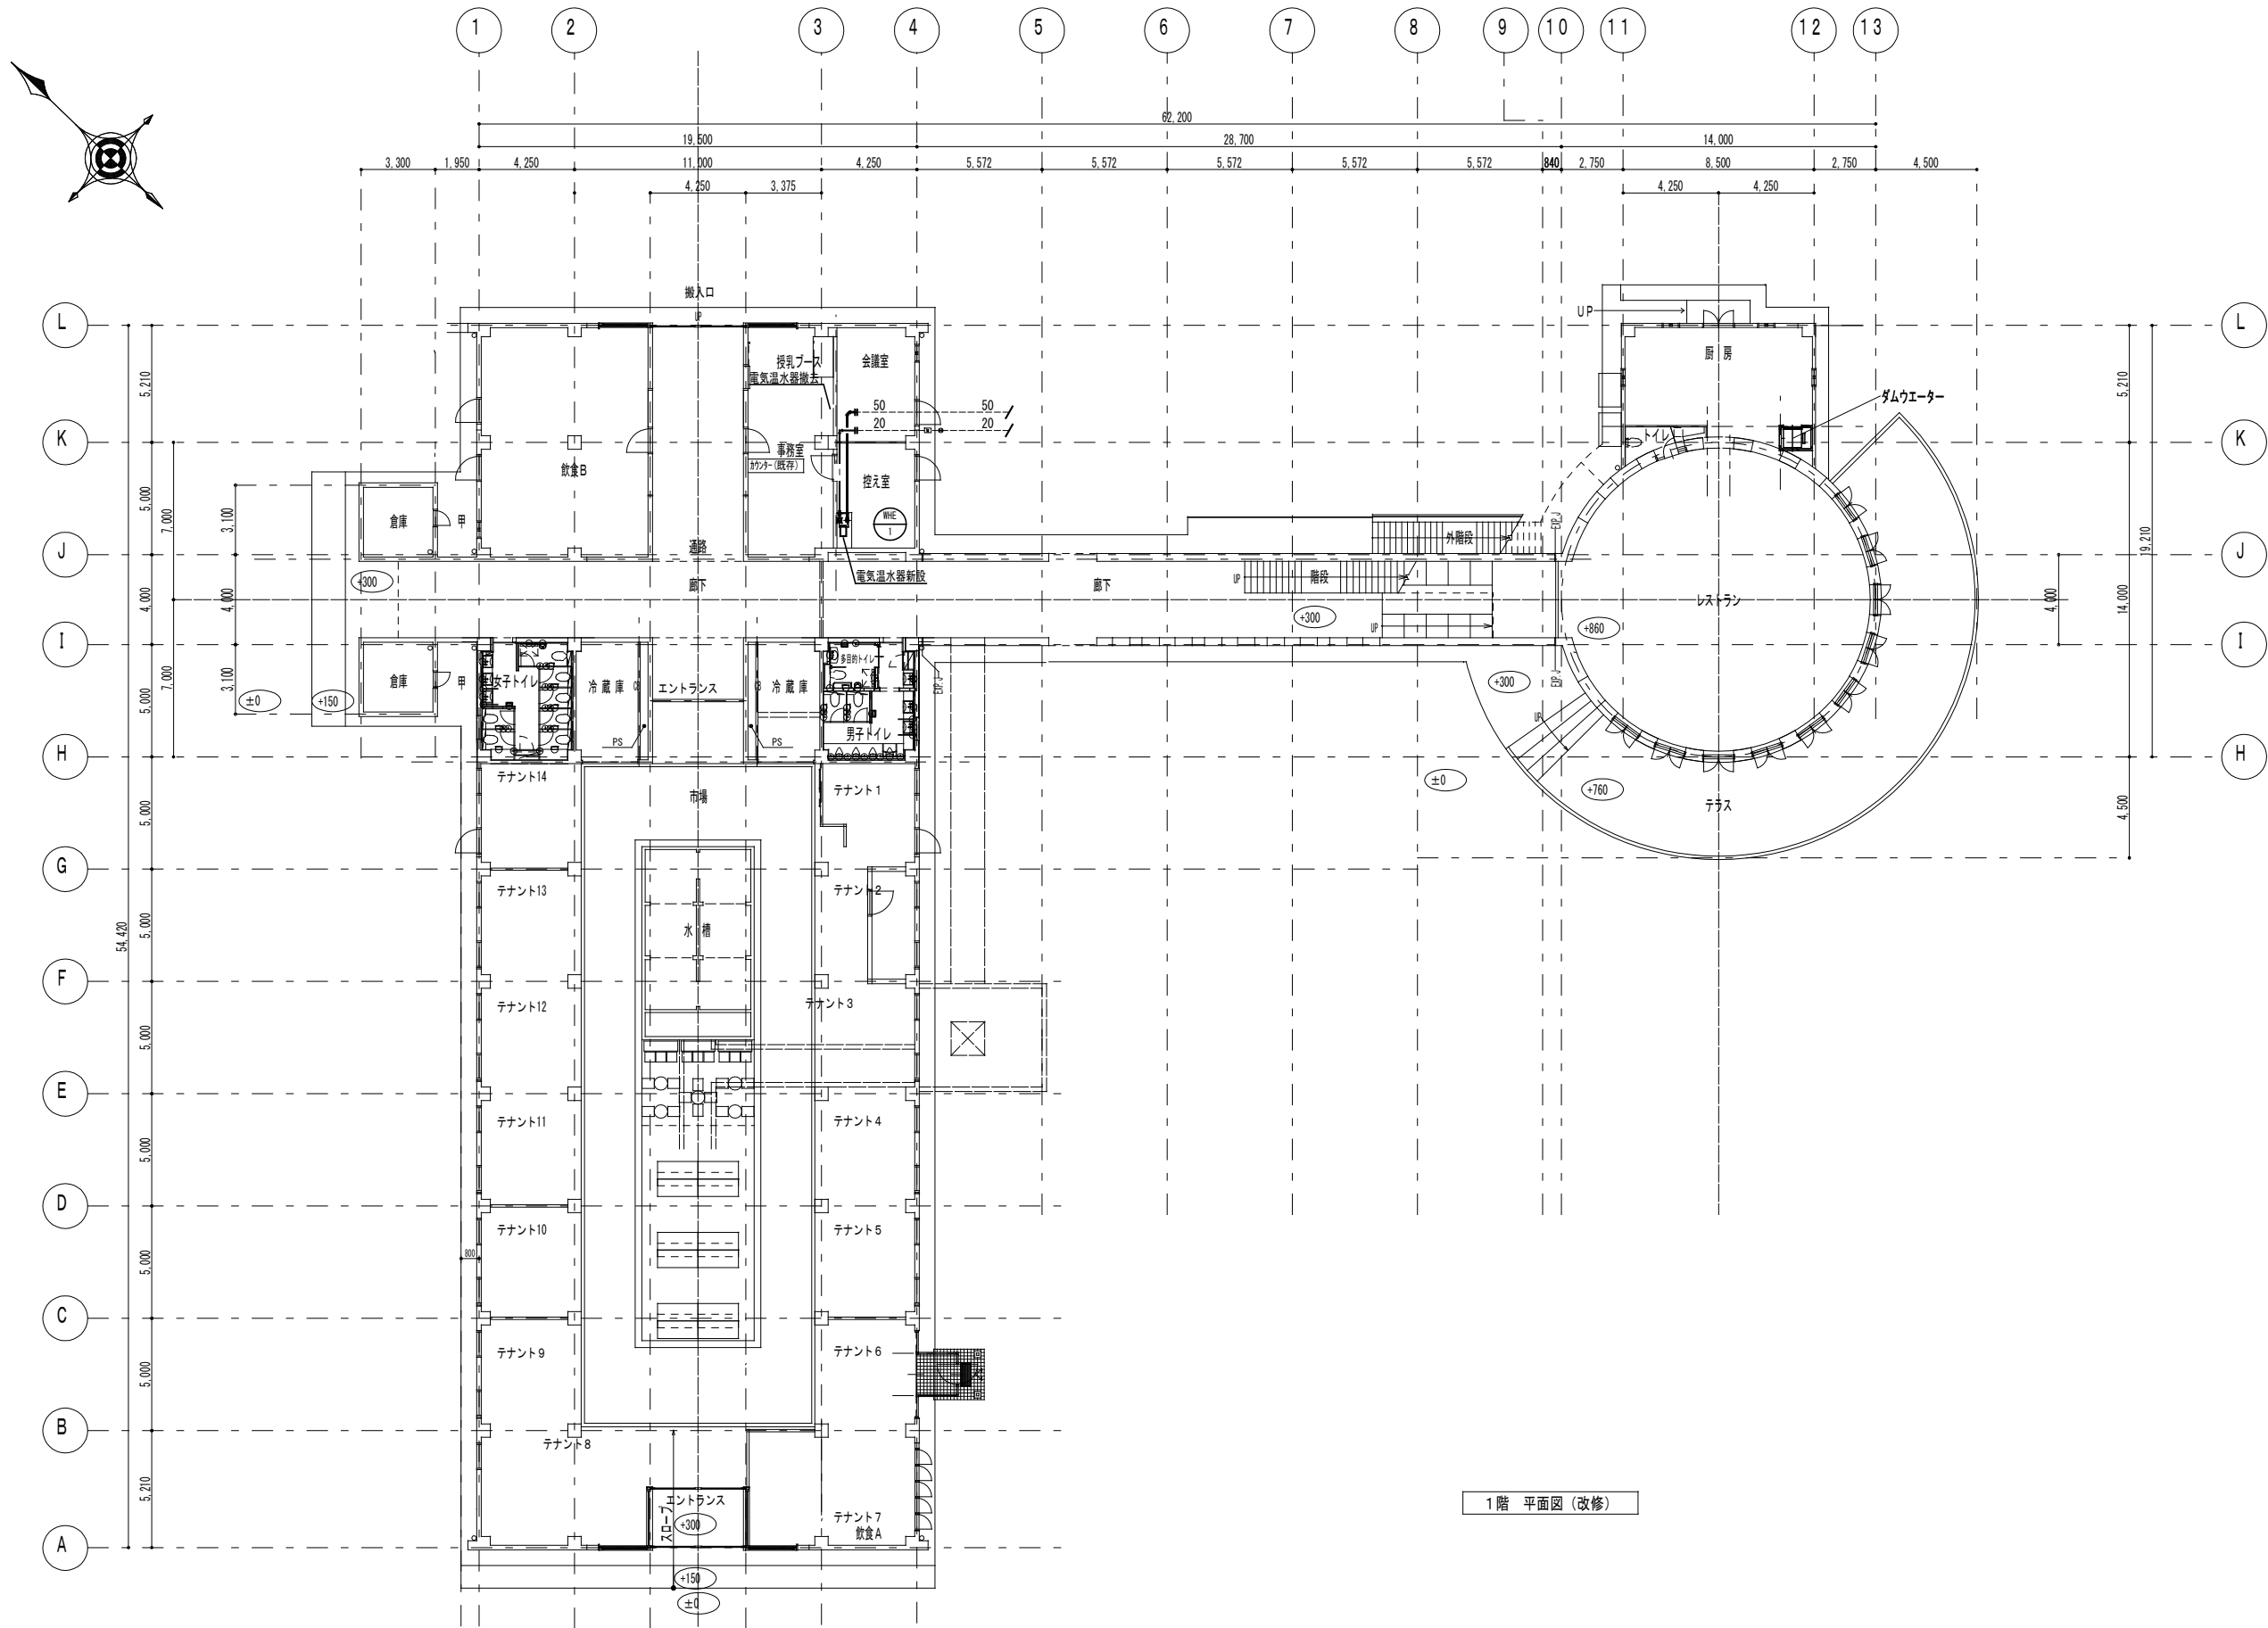

1階 平面図 (改修)



注記
・土間配管の際は床改修 (撤去・復旧) をすること

—	新設配管
---	既存配管
— —	既存管接続

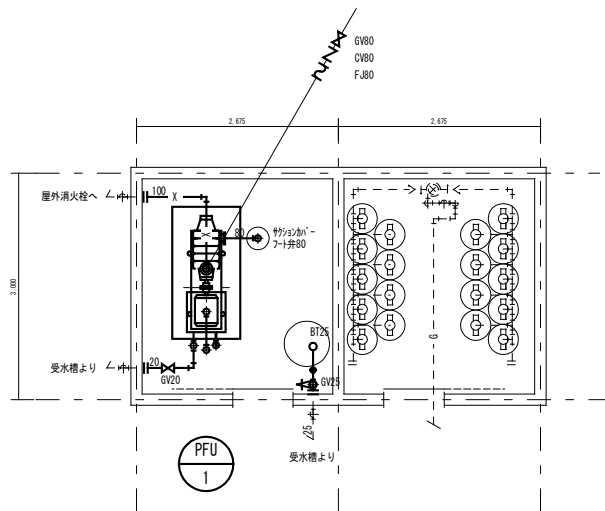




平詳細面図（改修）

注記
・配管貫通部はモルタル補修すること
・ポンプ撤去。新設に伴いコンクリート基礎の補修すること
・配管は参考とし現状に合わせた改修とする
・配管架台は錆止め塗装し再利用とする

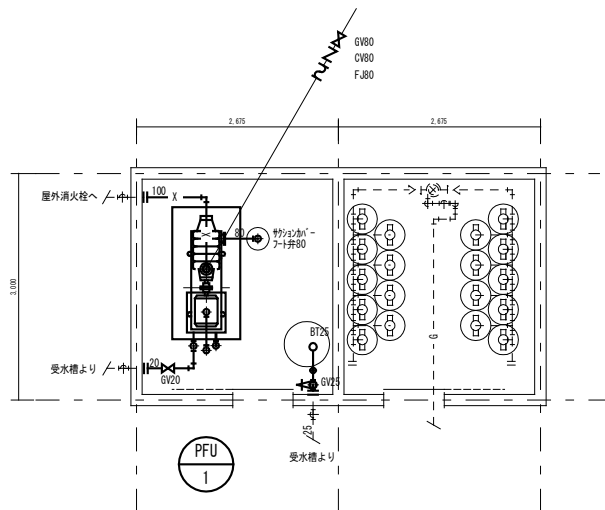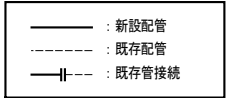



平詳細面図（撤去）

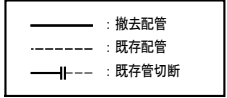

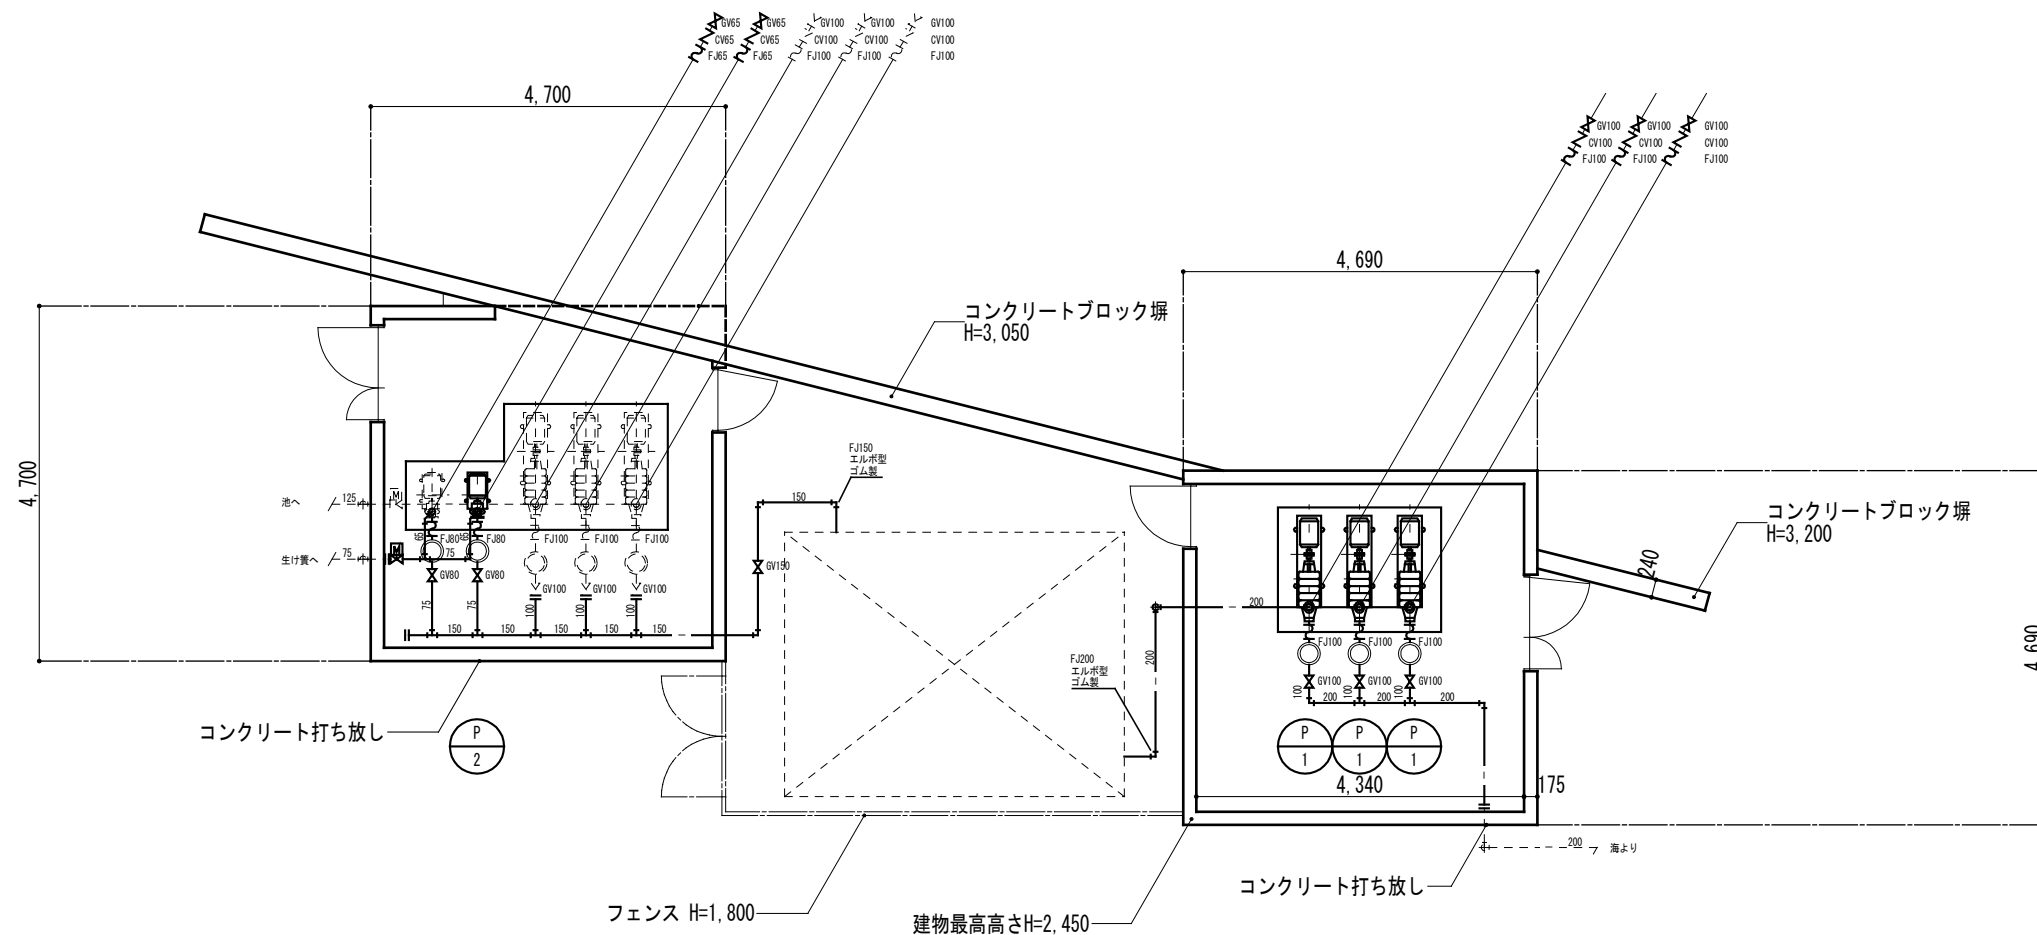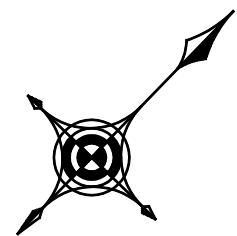

平詳細面図（改修）

注記
・配管貫通部はモルタル補修すること
・ポンプ撤去。新設に伴いコンクリート基礎の補修すること
・配管は参考とし現状に合わせた改修とする
・配管架台は錆止め塗装し再利用とする

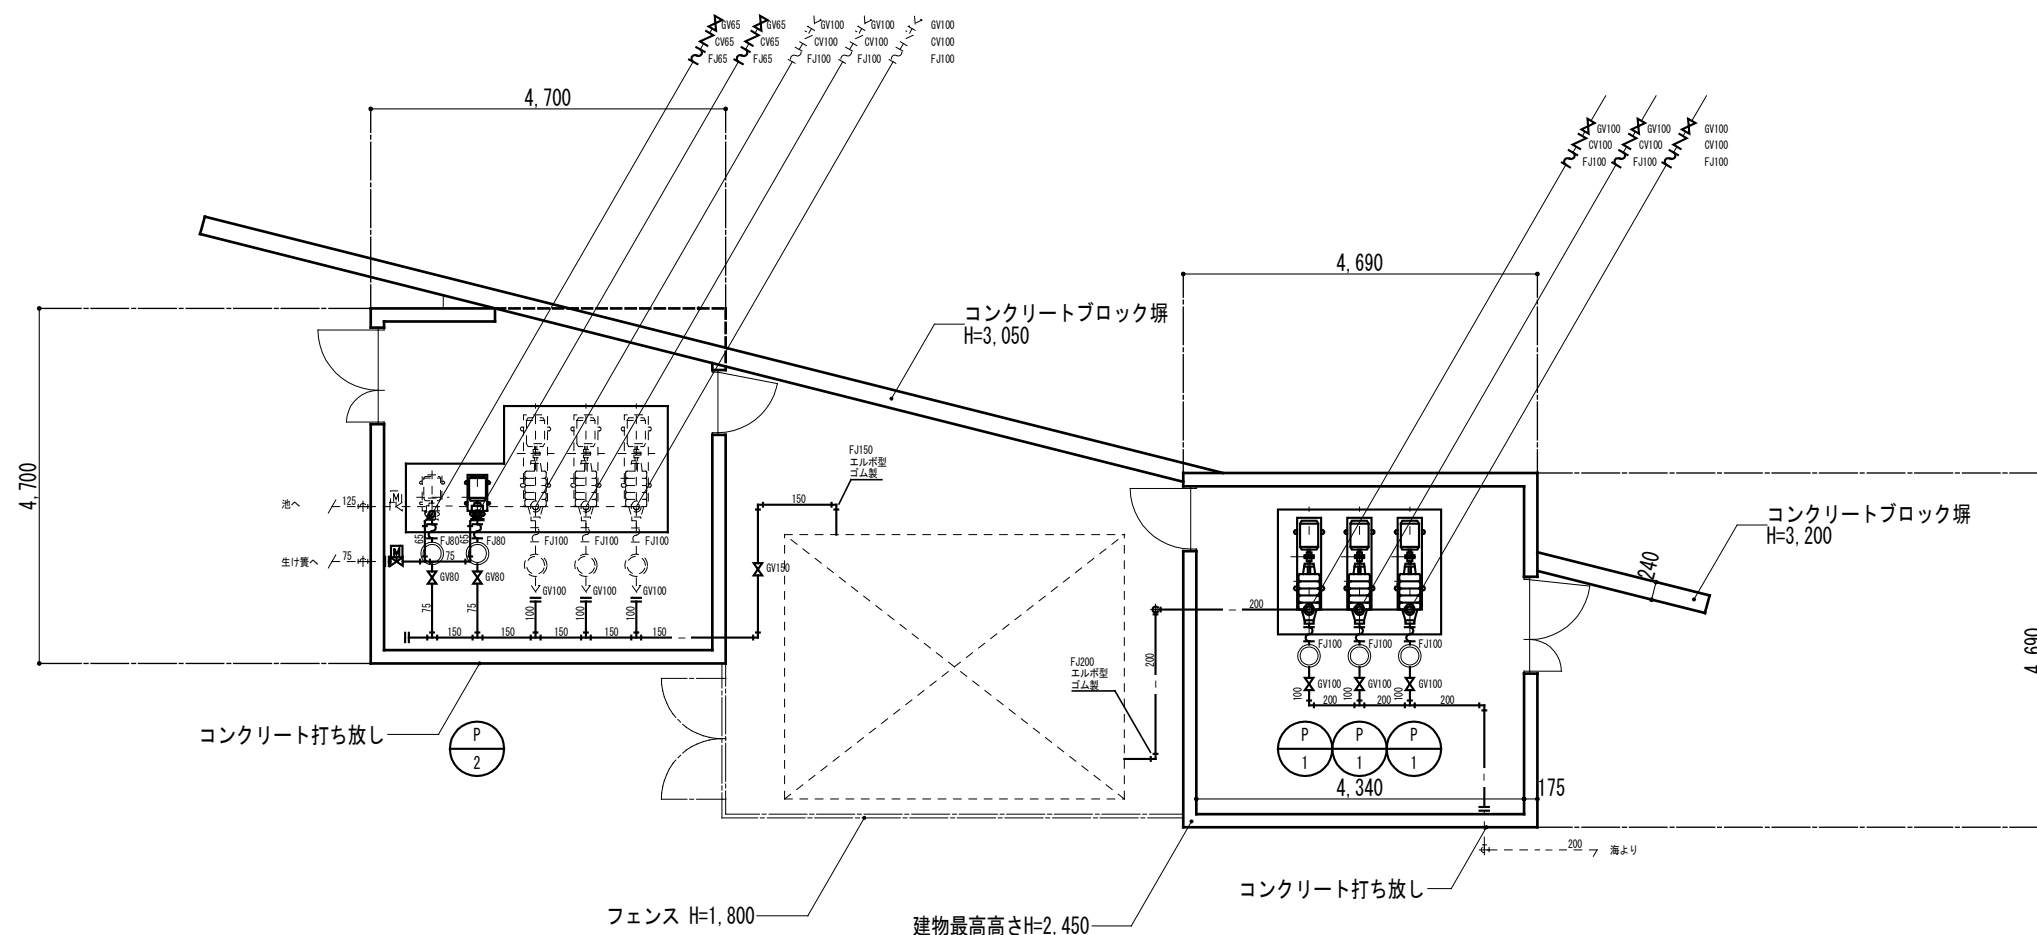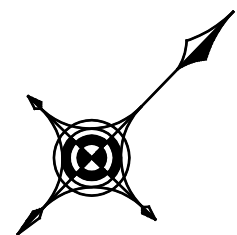

平詳細面図（撤去）

———：撤去配管
-----：既存配管
———：既存管切断

特記事項

BIKEN 株式会社
美濃設計

〒294-0045 千葉県館山市北条1355-45
TEL. 0470-22-3764
FAX. 0470-22-3785
一級建築士事務所千葉県知事登録 第1-2310-9001号
一級建築士大臣登録 第246699号 岩崎 一博

CHECKED DRAWN
■


PROJECT ■ 道の駅くら潮風王国大規模改修工事（機械設備工事）


DATE ■

ITEMS ■ 海水汲み上げ施設 平詳細面図（改修・撤去）


SCALE ■ A1:1/50, A3:1/100

NO ■ M — 14

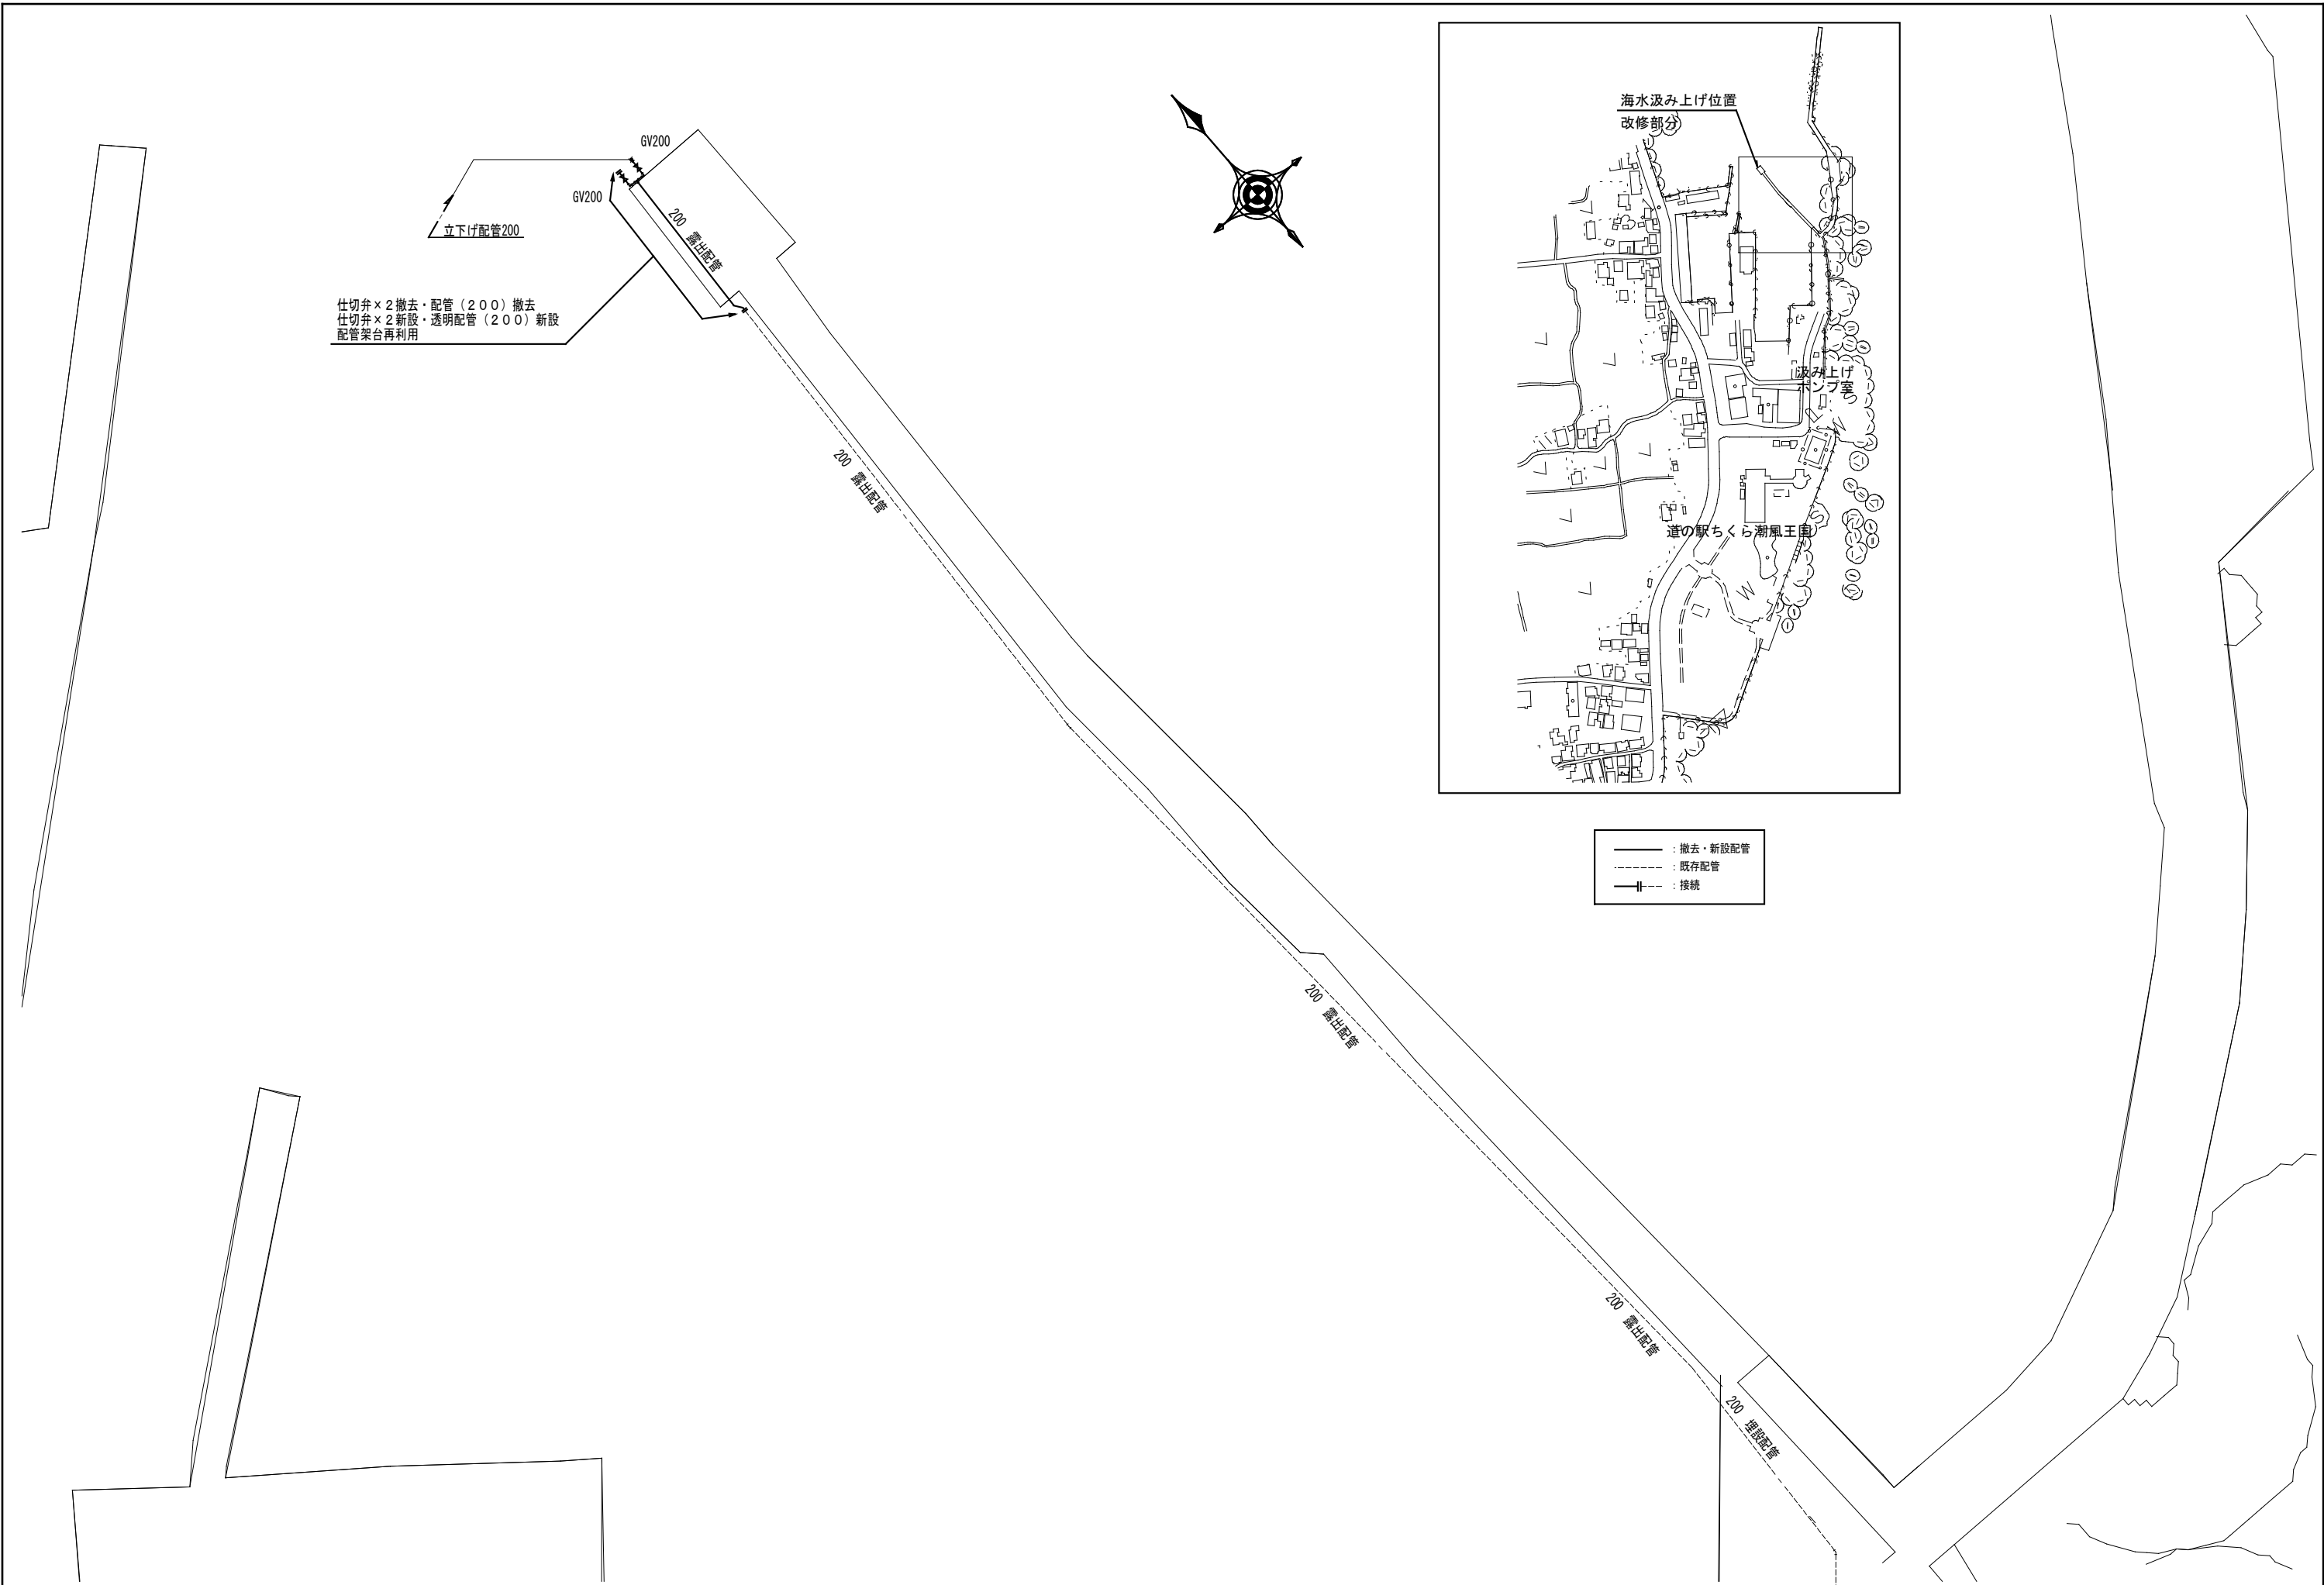

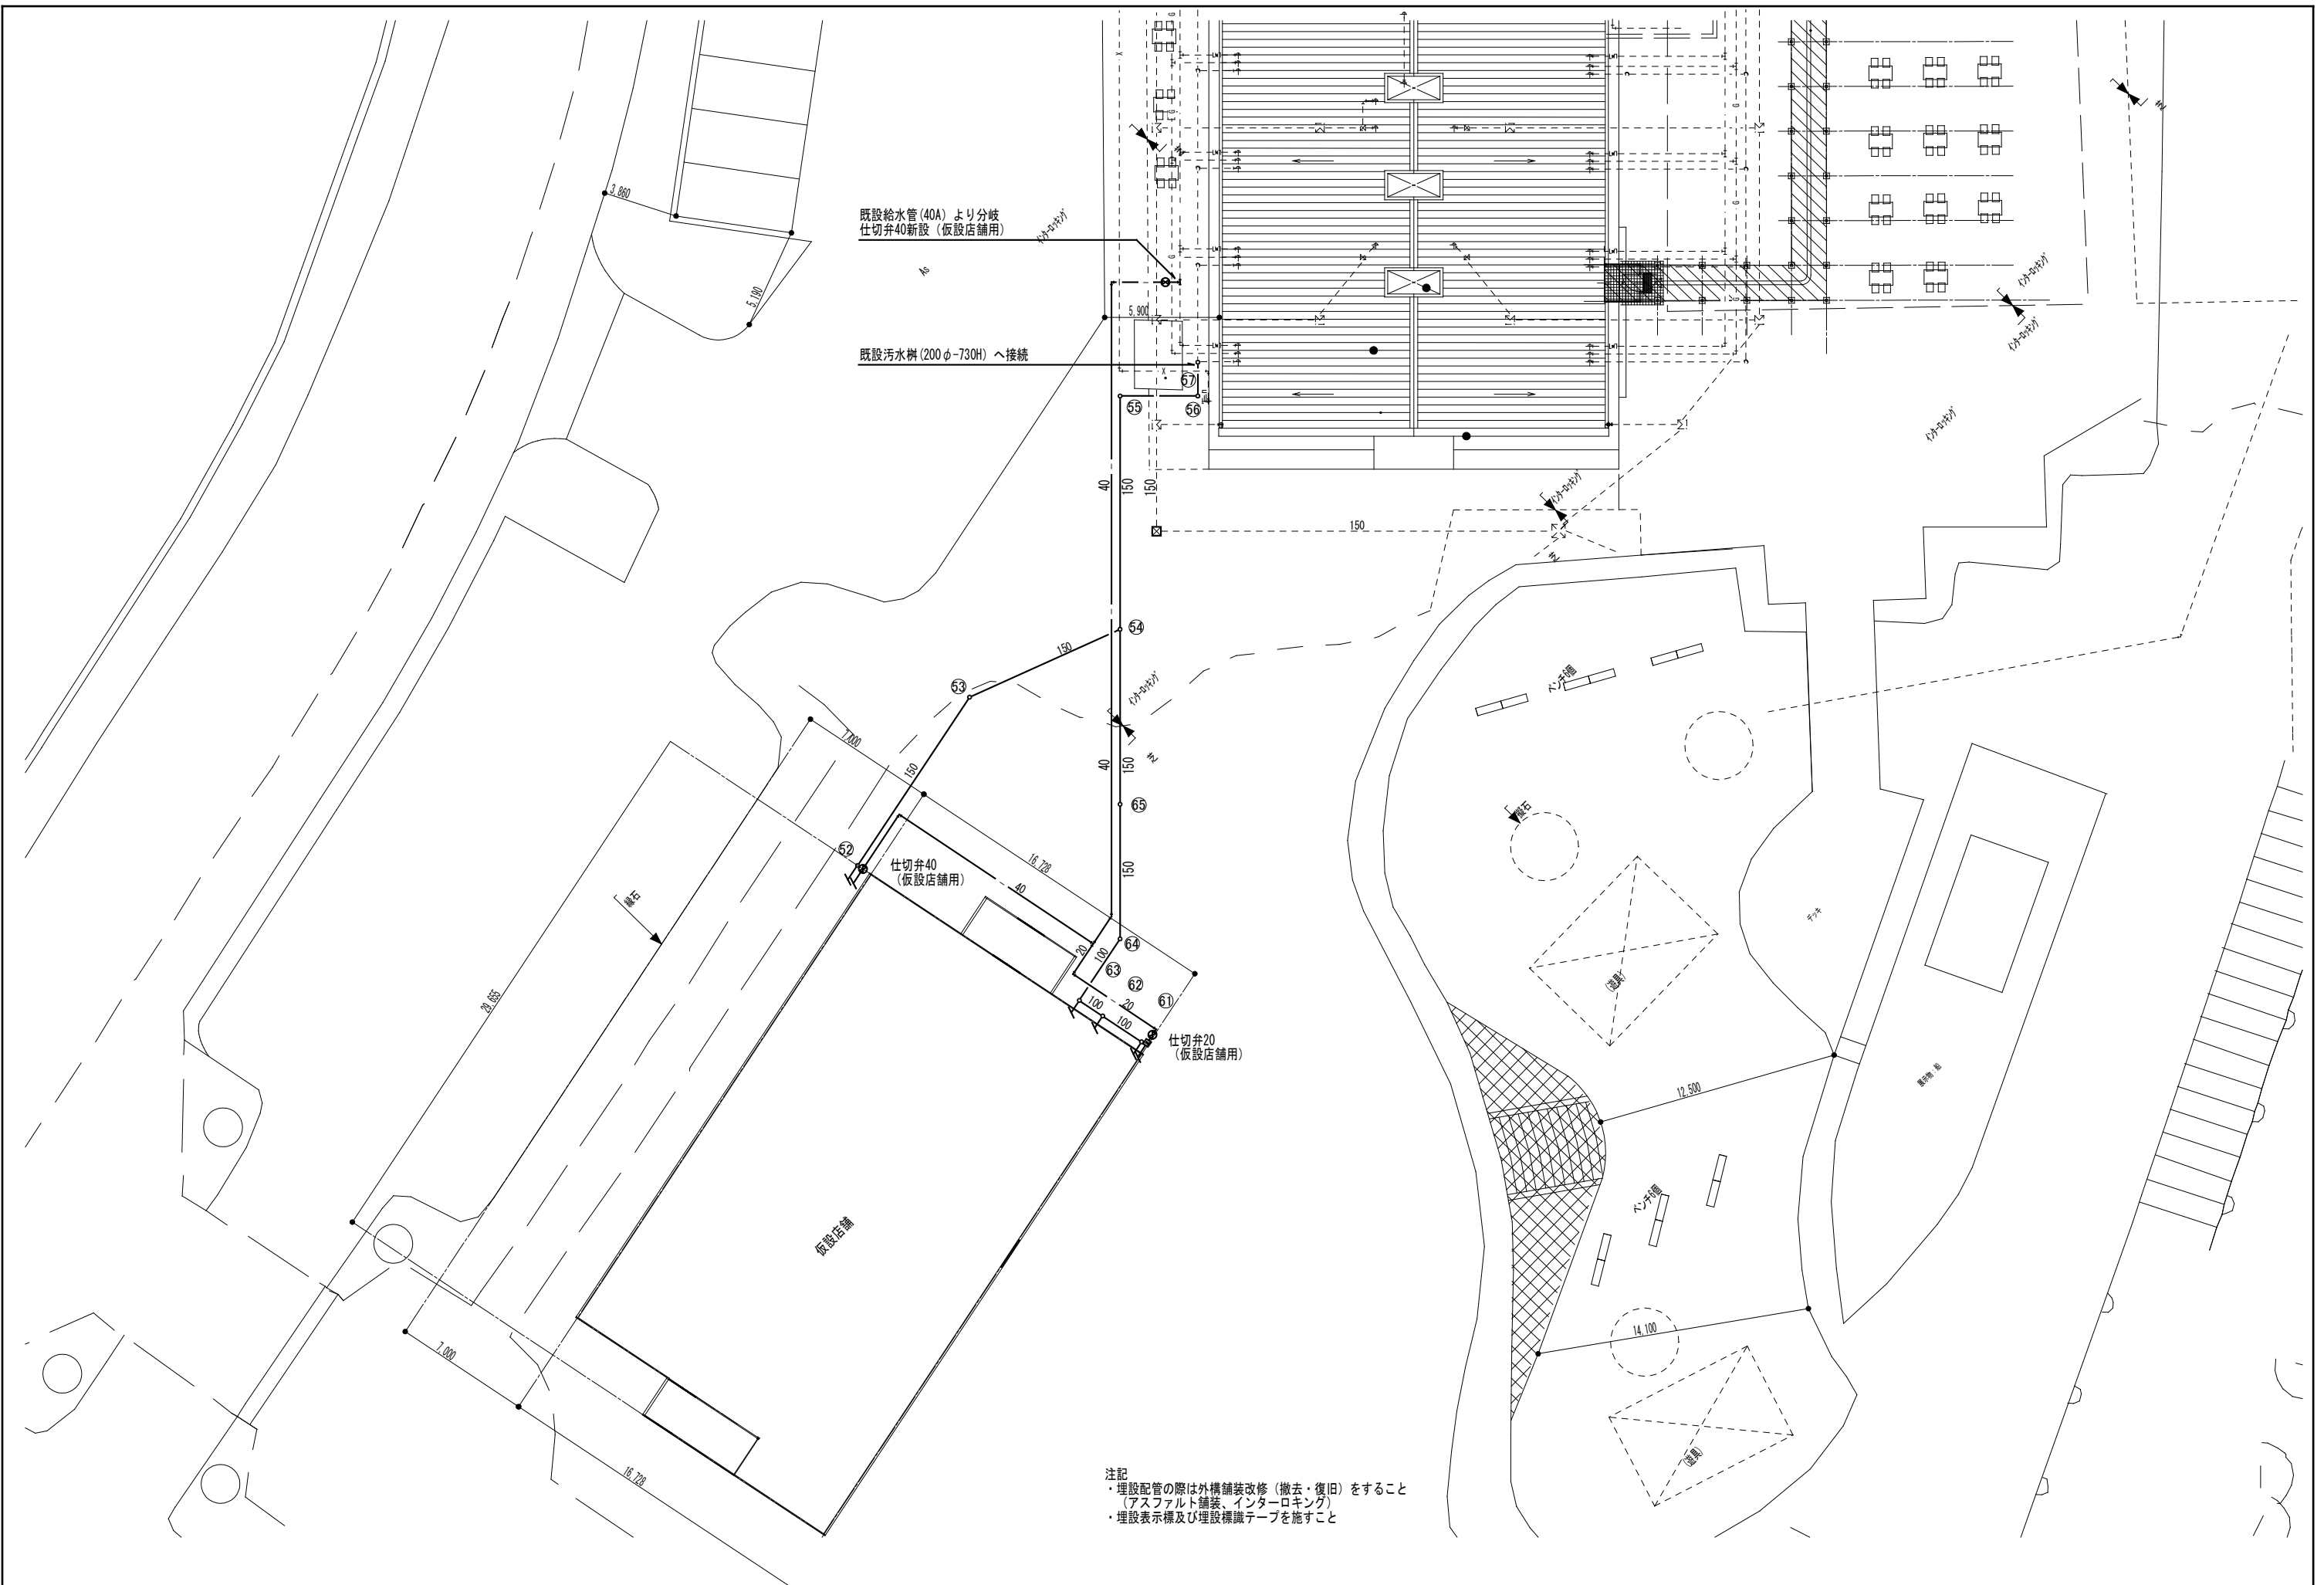

特記事項	本図は、新築時の図面等を元に加筆修正したものであり、現況と差異が生じる場合がある。	 株式会社 美建設計	〒294-0045 TEL. 0470-22-3764 千葉県館山市北条1355-45 FAX. 0470-22-3785 一般建築士事務所千葉県知事登録 第1-2310-9001号 一般建築士大任登録 第246699号 岩崎 博	CHECKED DRAWN 	PROJECT ■ 道の駅ちくろ潮風王国大規模改修工事（機械設備工事）	DATE ■	NO ■ M — 16
					ITEMS ■ 給排水設備 仮設店舗 接続平面図	SCALE ■ A1:1/150, A3:1/300	

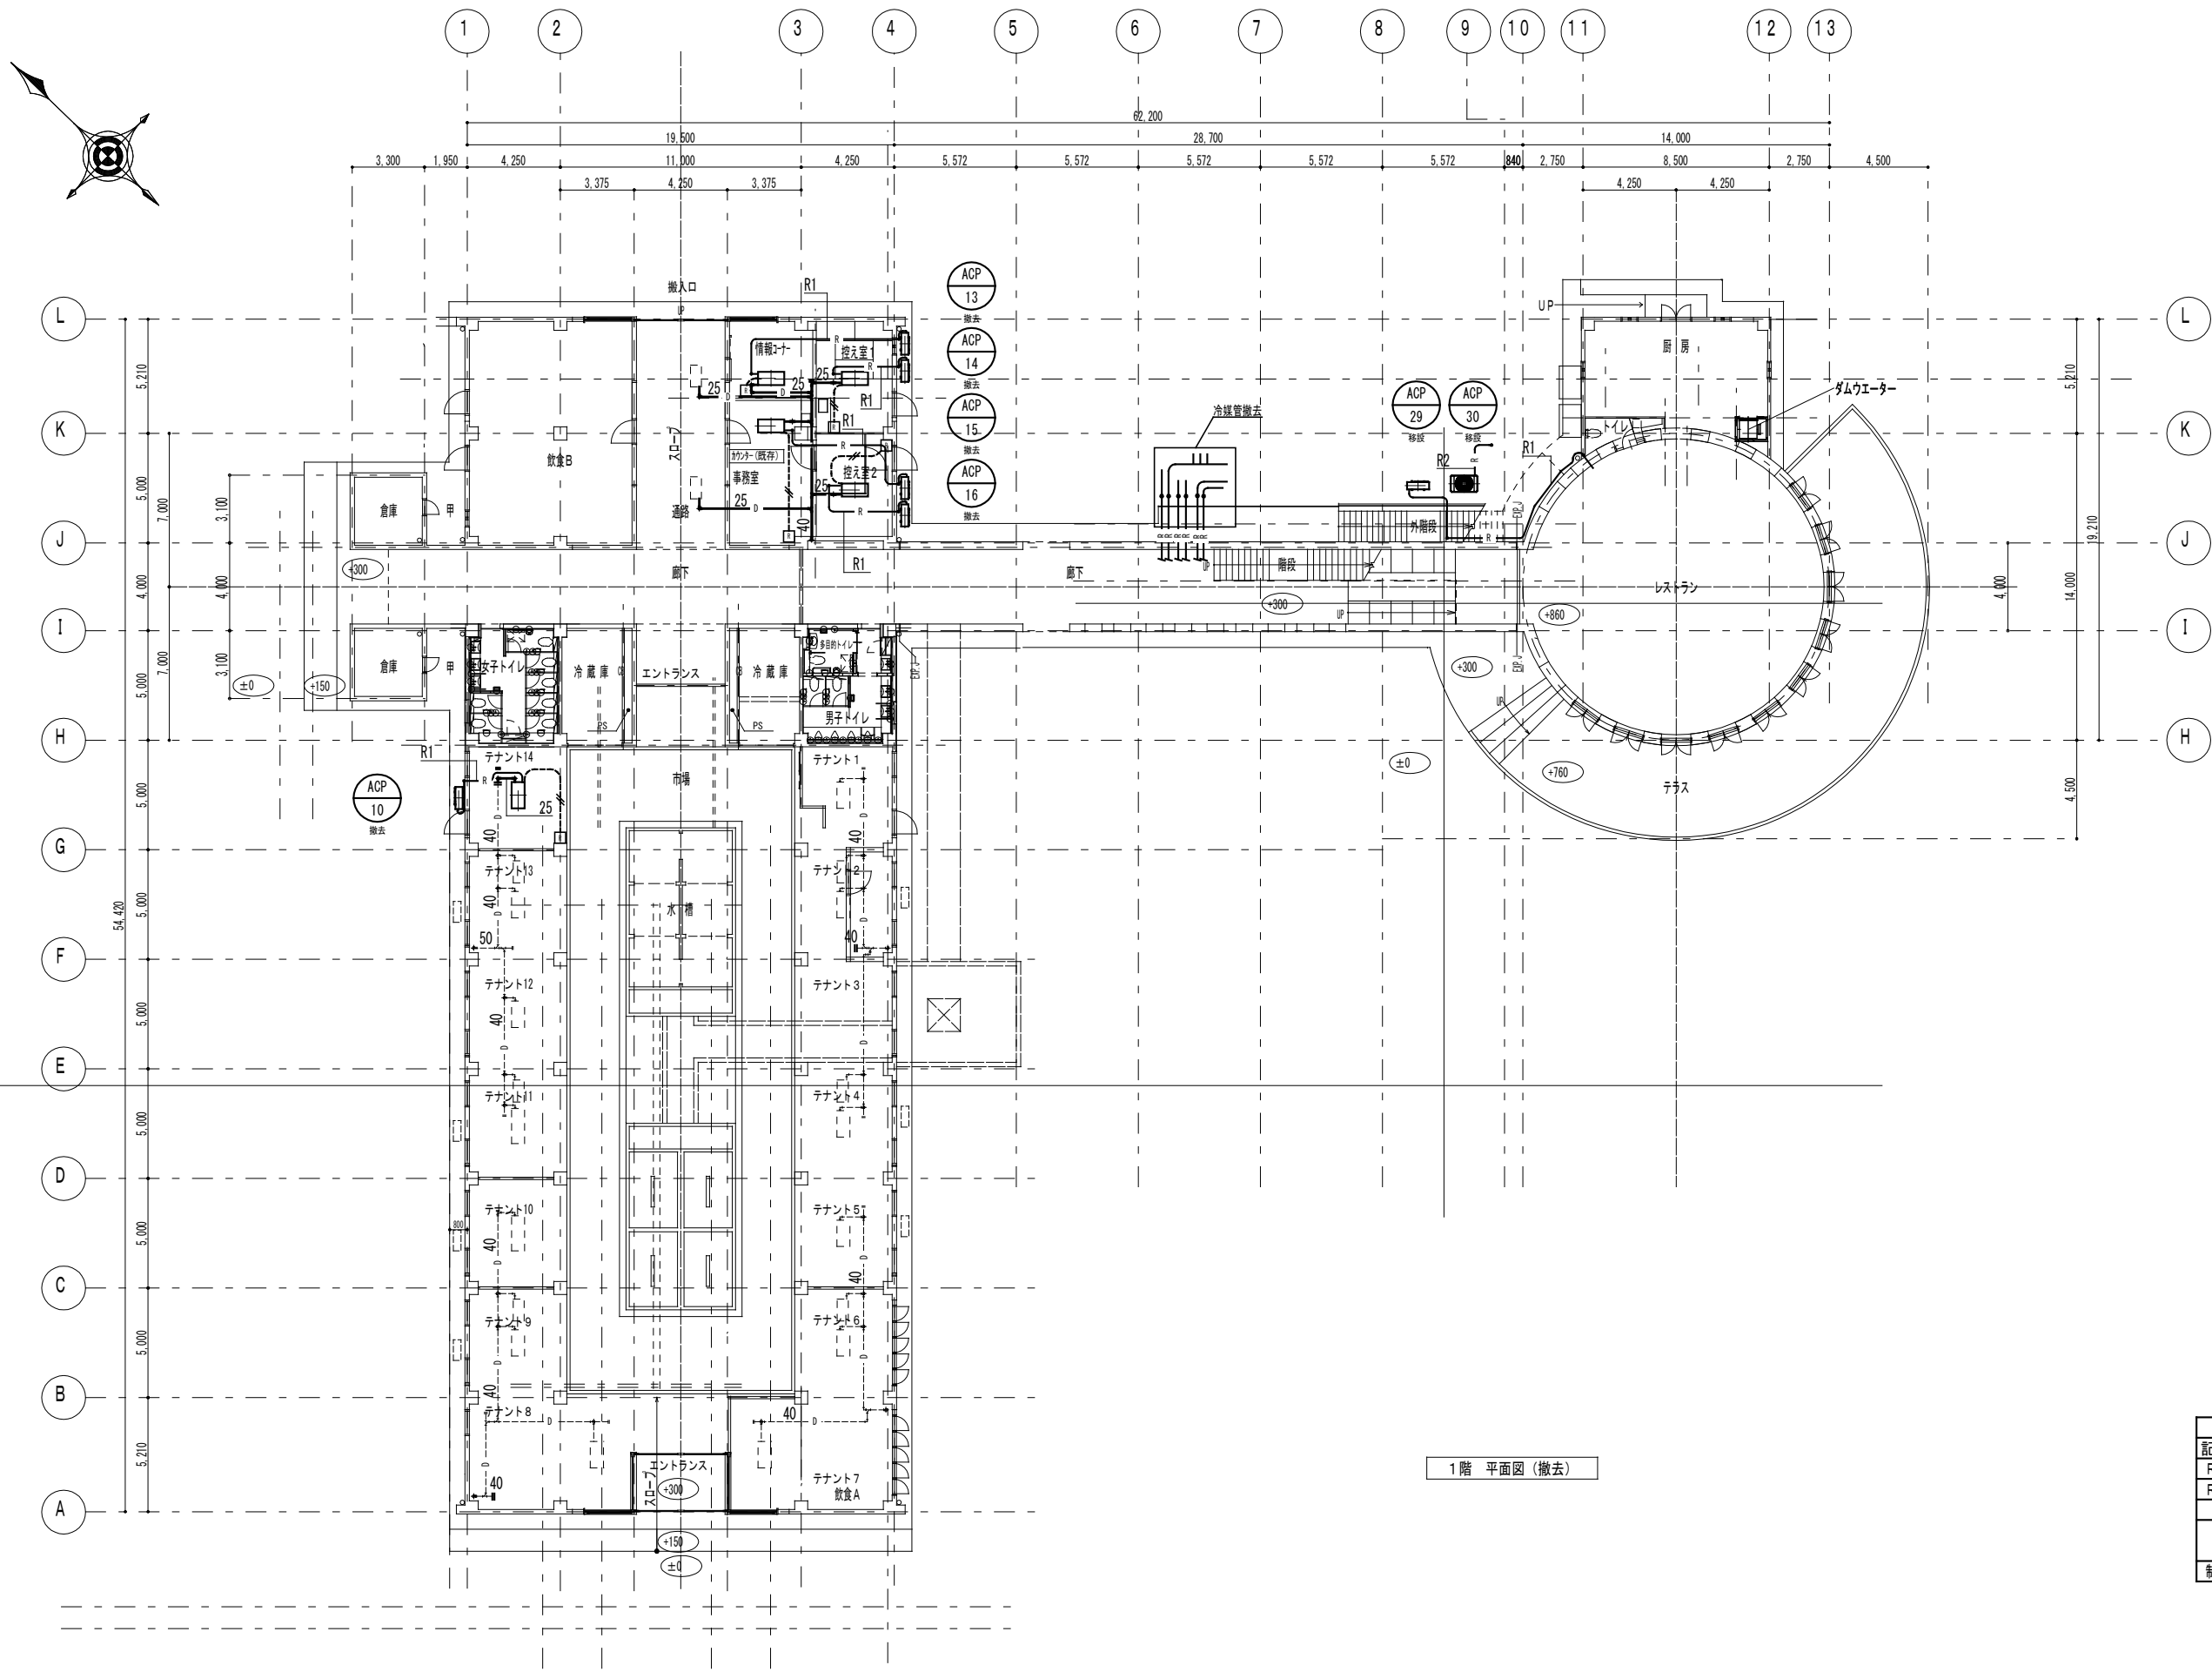

1階 平面図 (撤去)

冷媒管口径表		
記号	液管	ガス管
R1	9.5φ	15.9φ
R2	15.9φ	31.8φ
渡り配線 (冷媒管共巻)		
EM-EEF2.0-3C		
制御	EM-CEE-S 1.25mm2-2C	

特記事項 本図は、新築時の図面等を元に加筆修正したものであり、現況と差異が生じる場合がある。



〒294-0045 千葉県館山市北条1355-45 TEL. 0470-22-3764
FAX. 0470-22-3785
一級建築士事務所千葉県知事登録 第1-2310-9001号
一級建築士大臣登録 第246699号 岩崎 一博

CHECKED DRAWN


PROJECT ■ 道の駅ちくろ潮風王国大規模改修工事 (機械設備工事)


DATE ■

ITEMS ■ 空調設備 店舗 1階平面図 (撤去)



SCALE ■ A1:1/150, A3:1/300

NO ■ M — 18

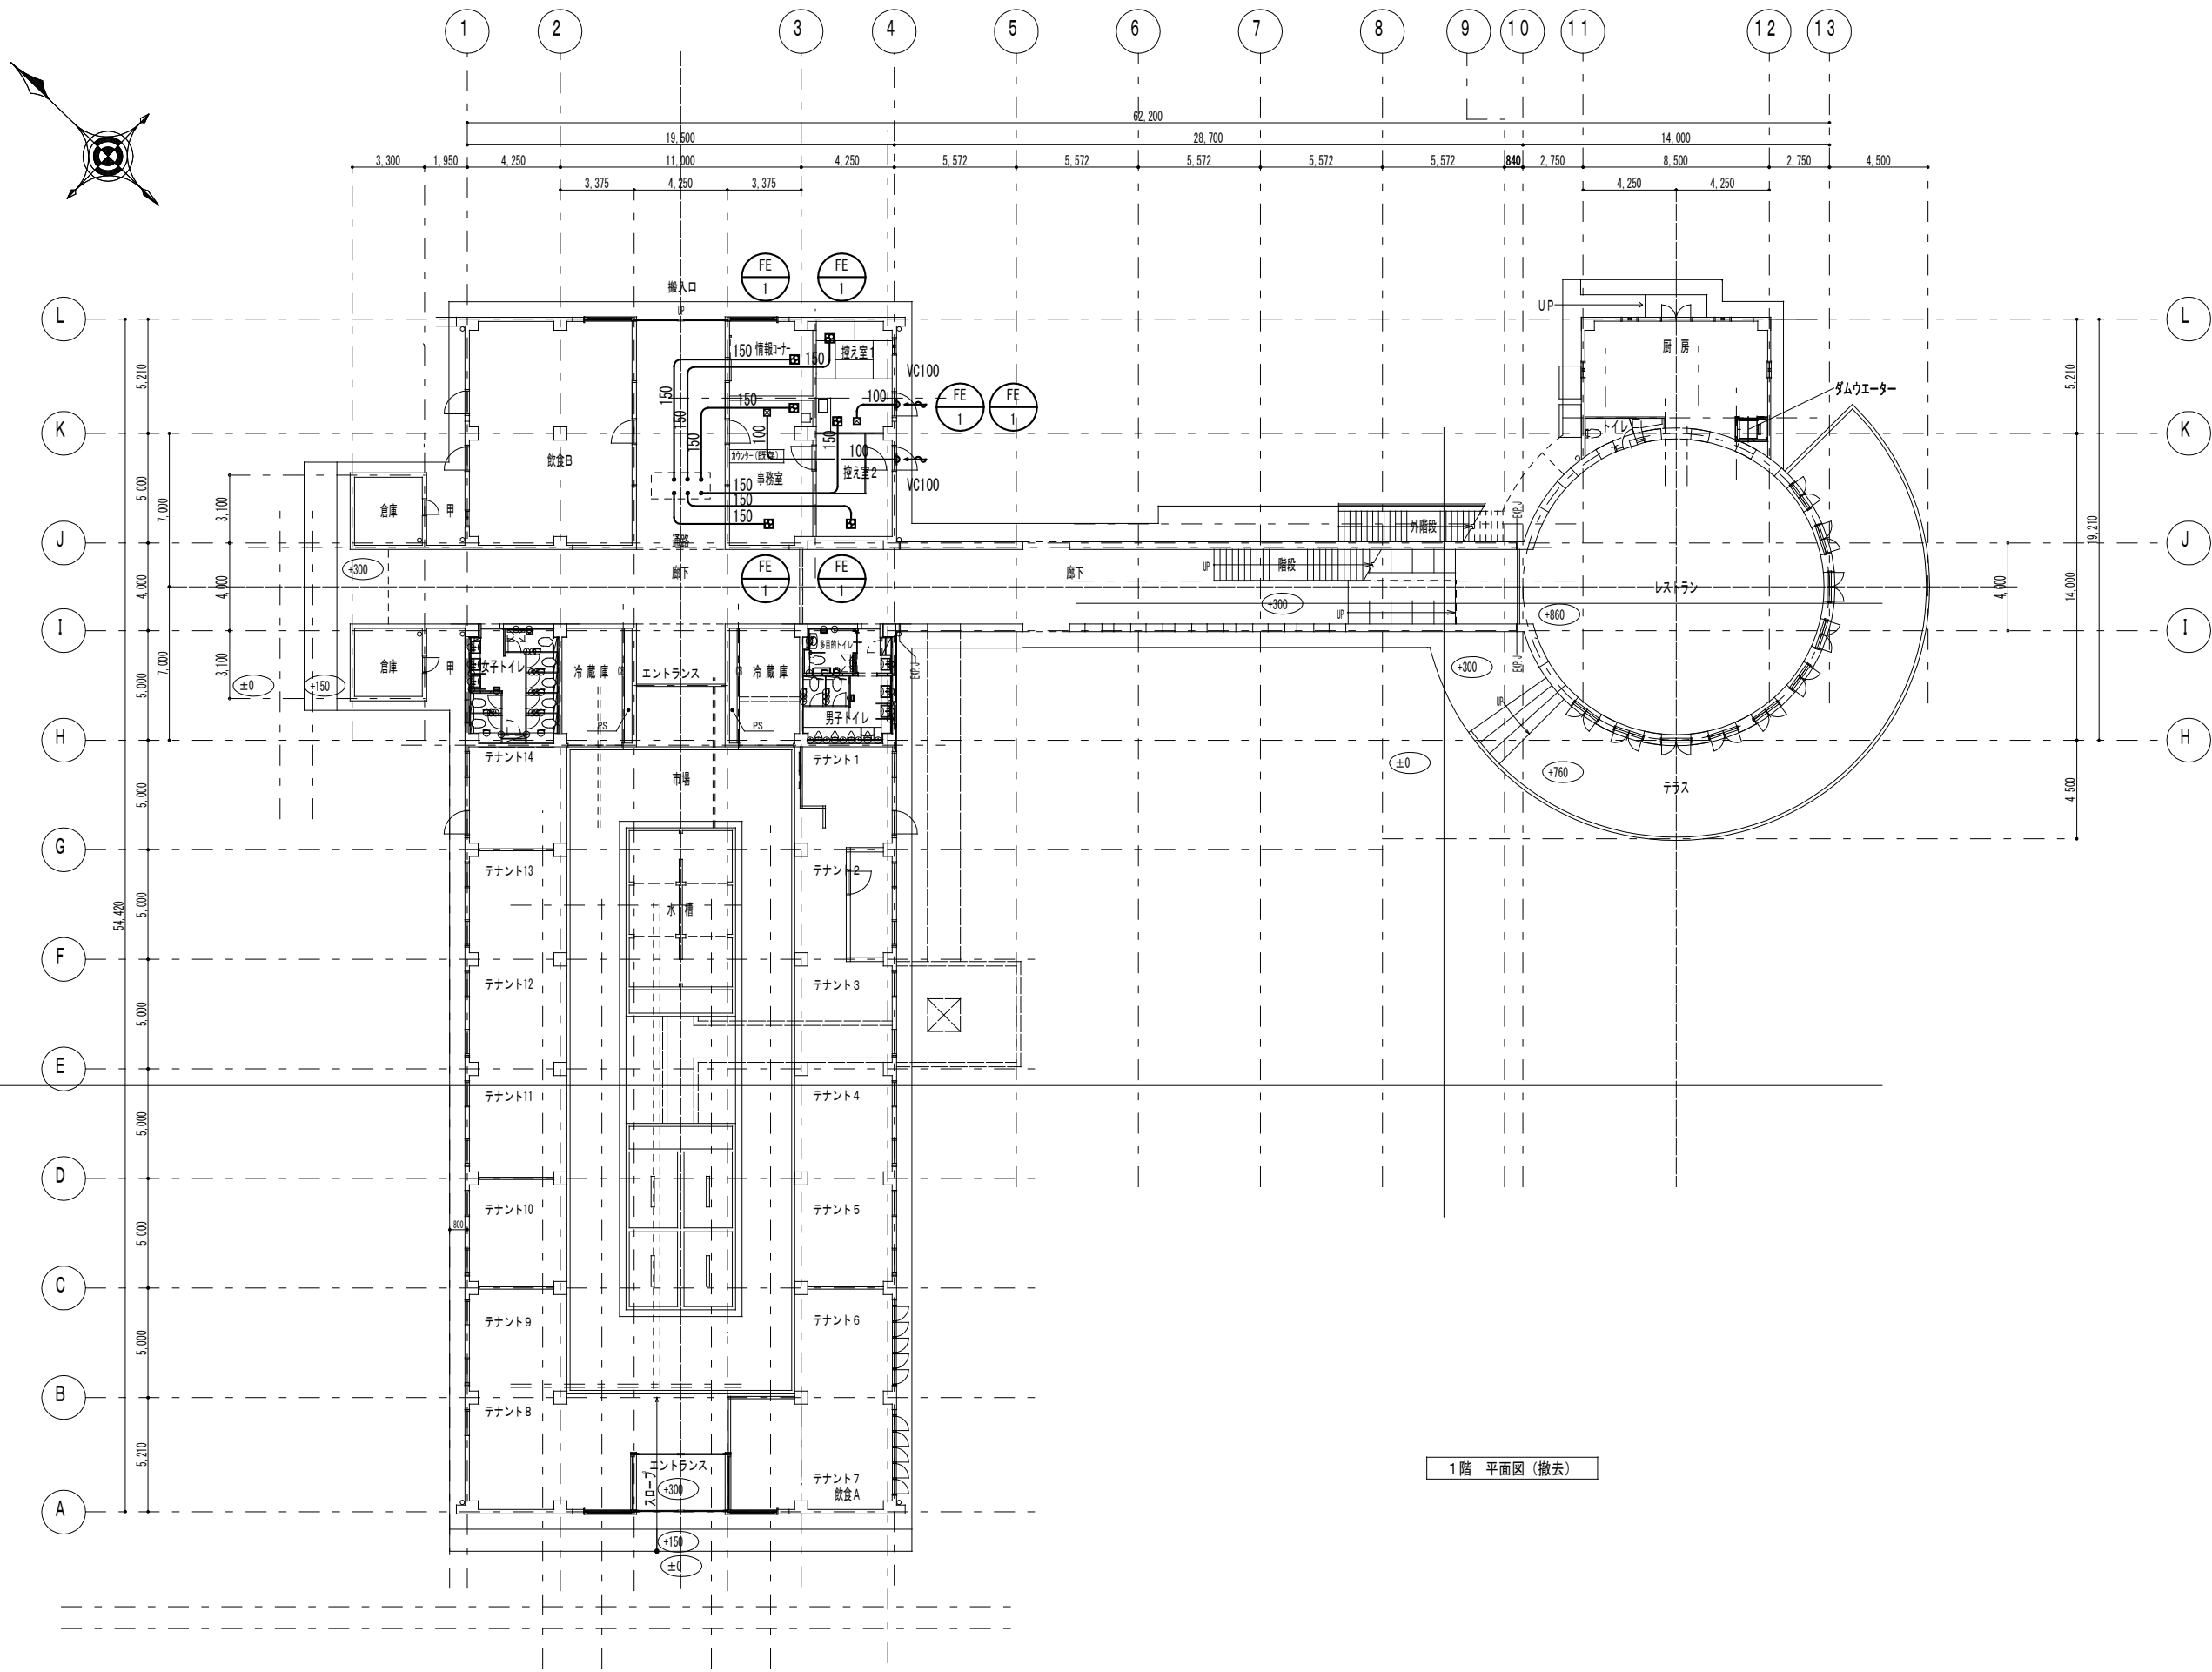

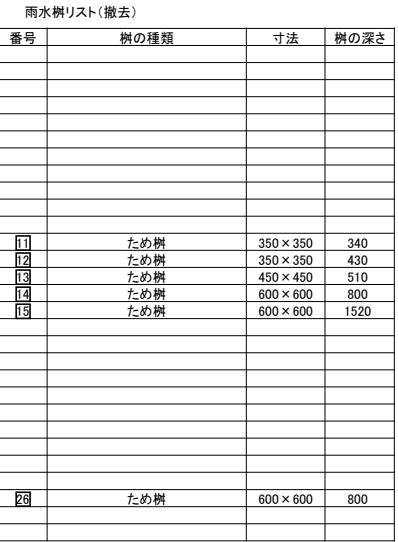



————— : 撤去配管
 - - - - - : 既存配管
 —||— : 既存管切断

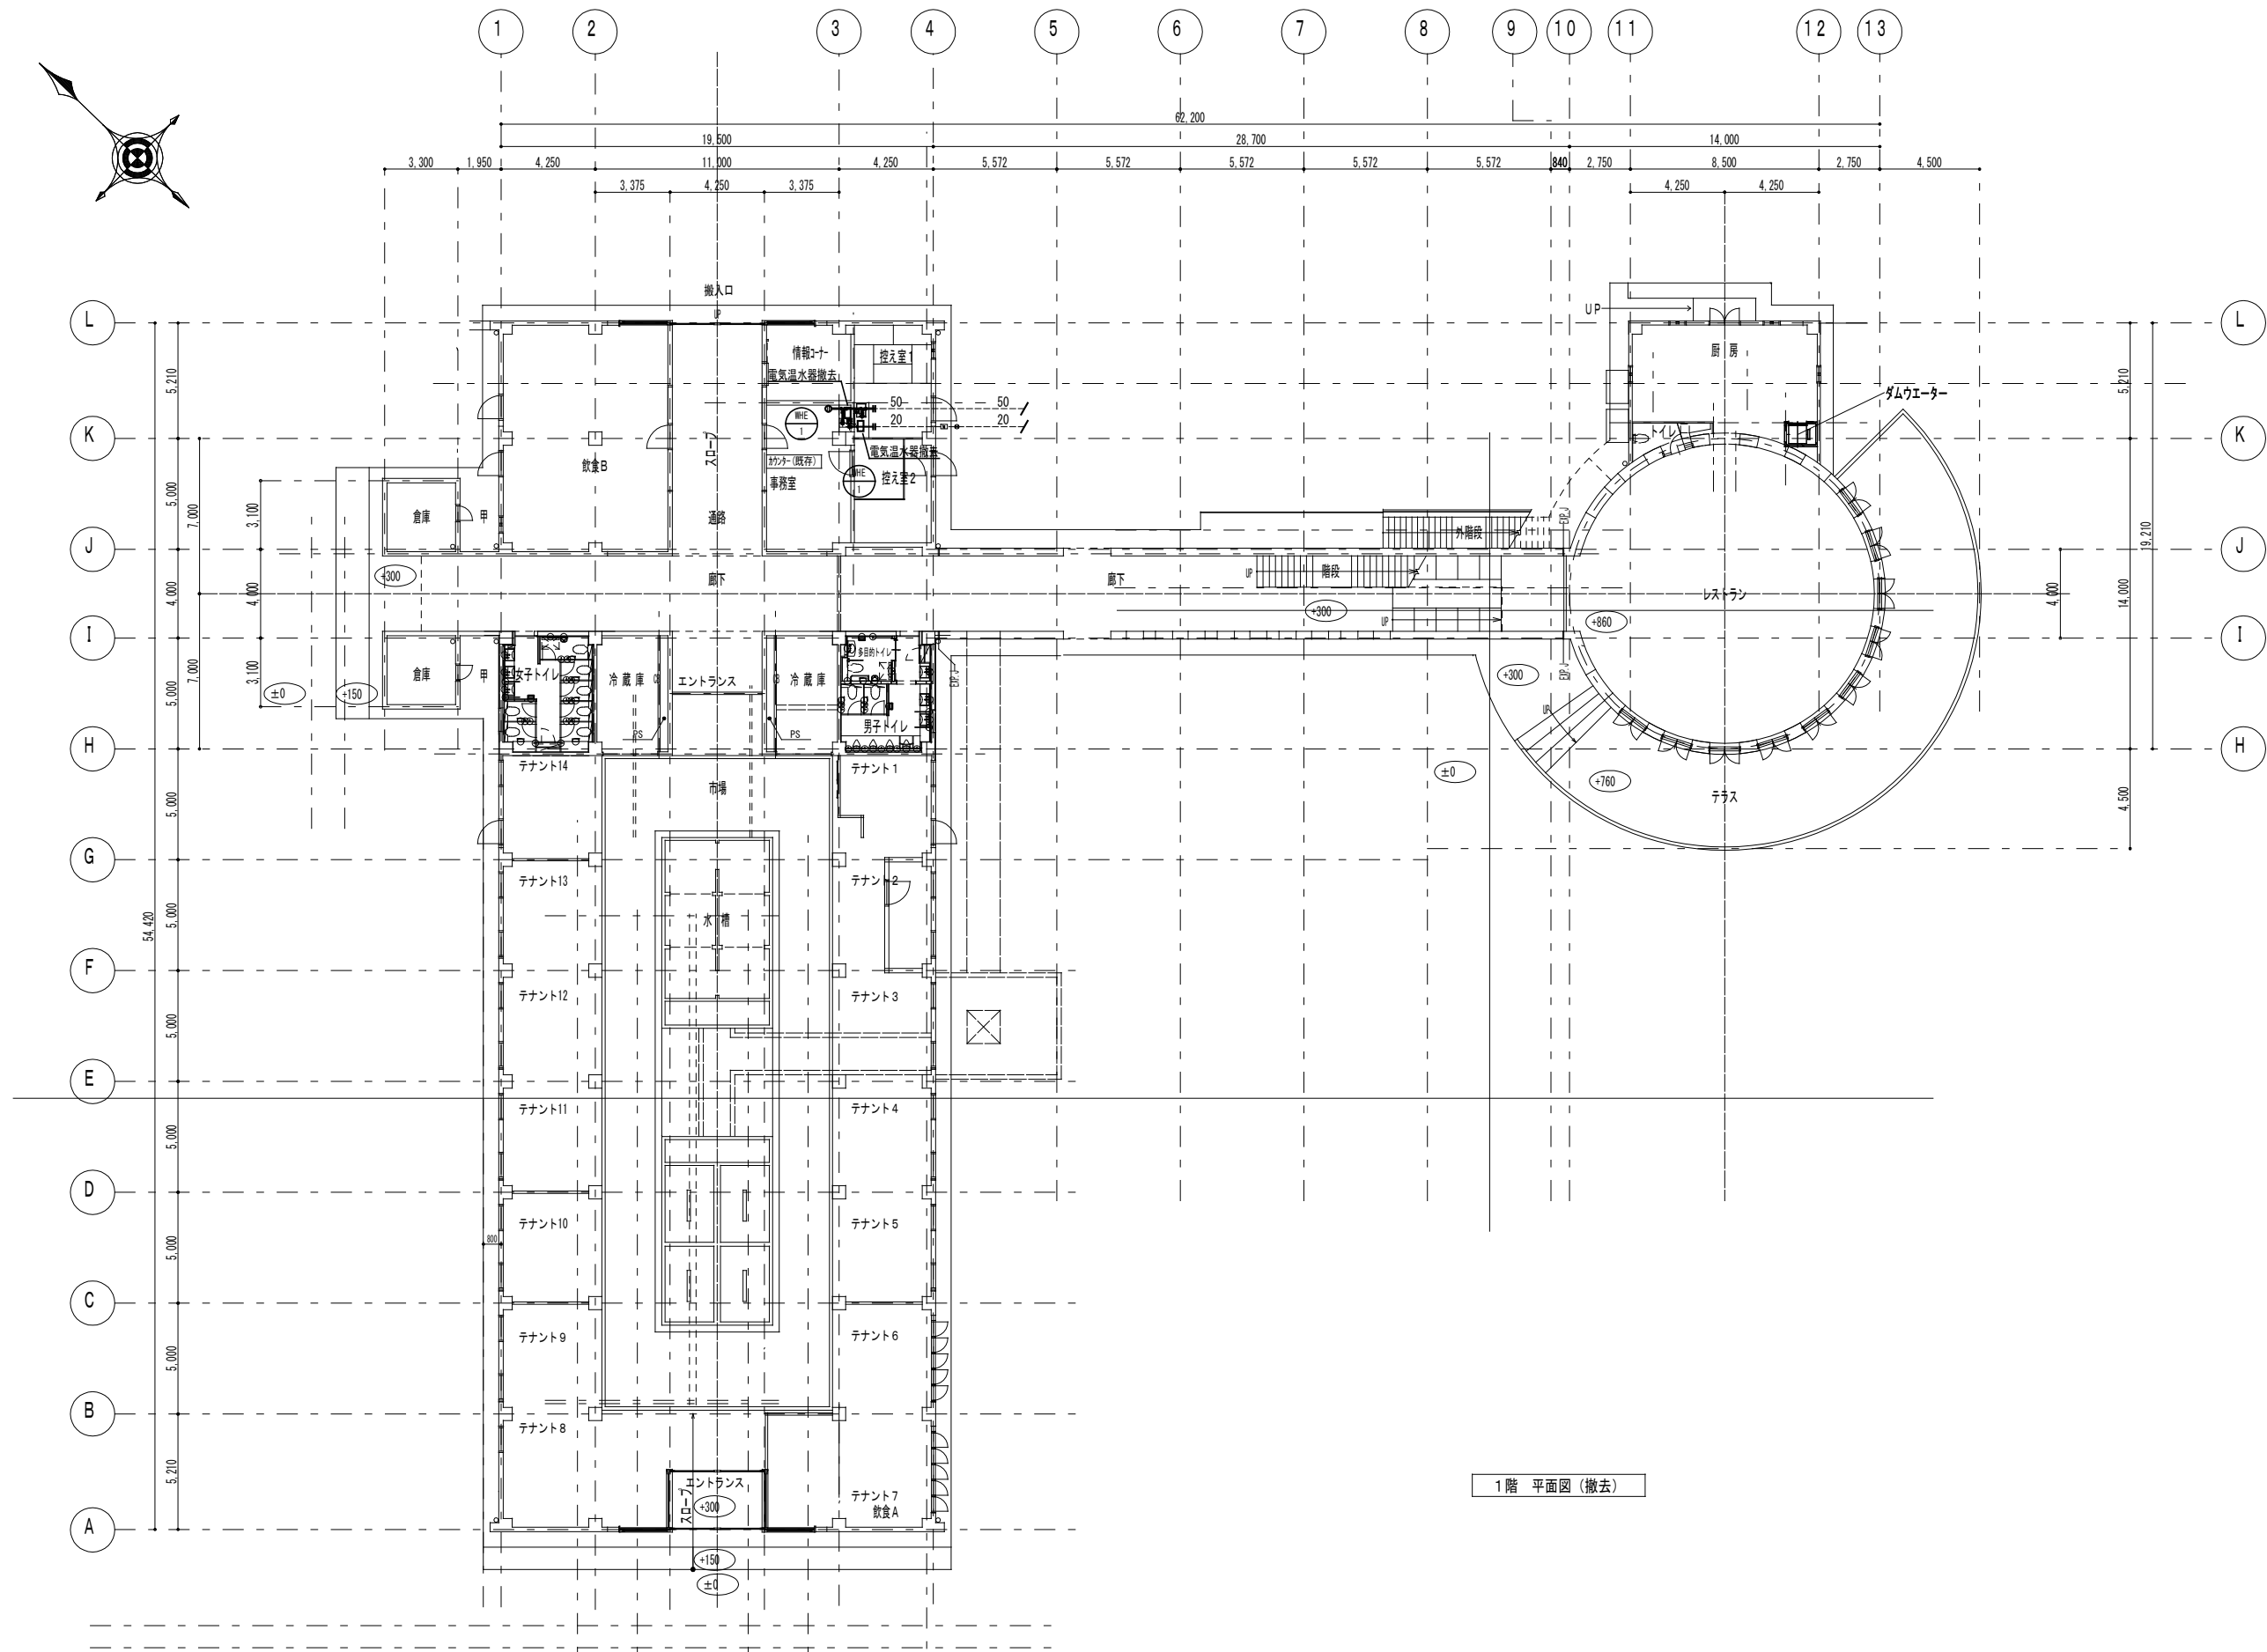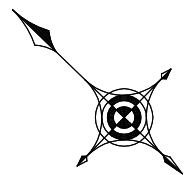


1階 平面図 (撤去)

注記
・土間配管の際は床改修 (撤去・復旧) をすること

——	撤去配管
----	既存配管
--	既存管切筋

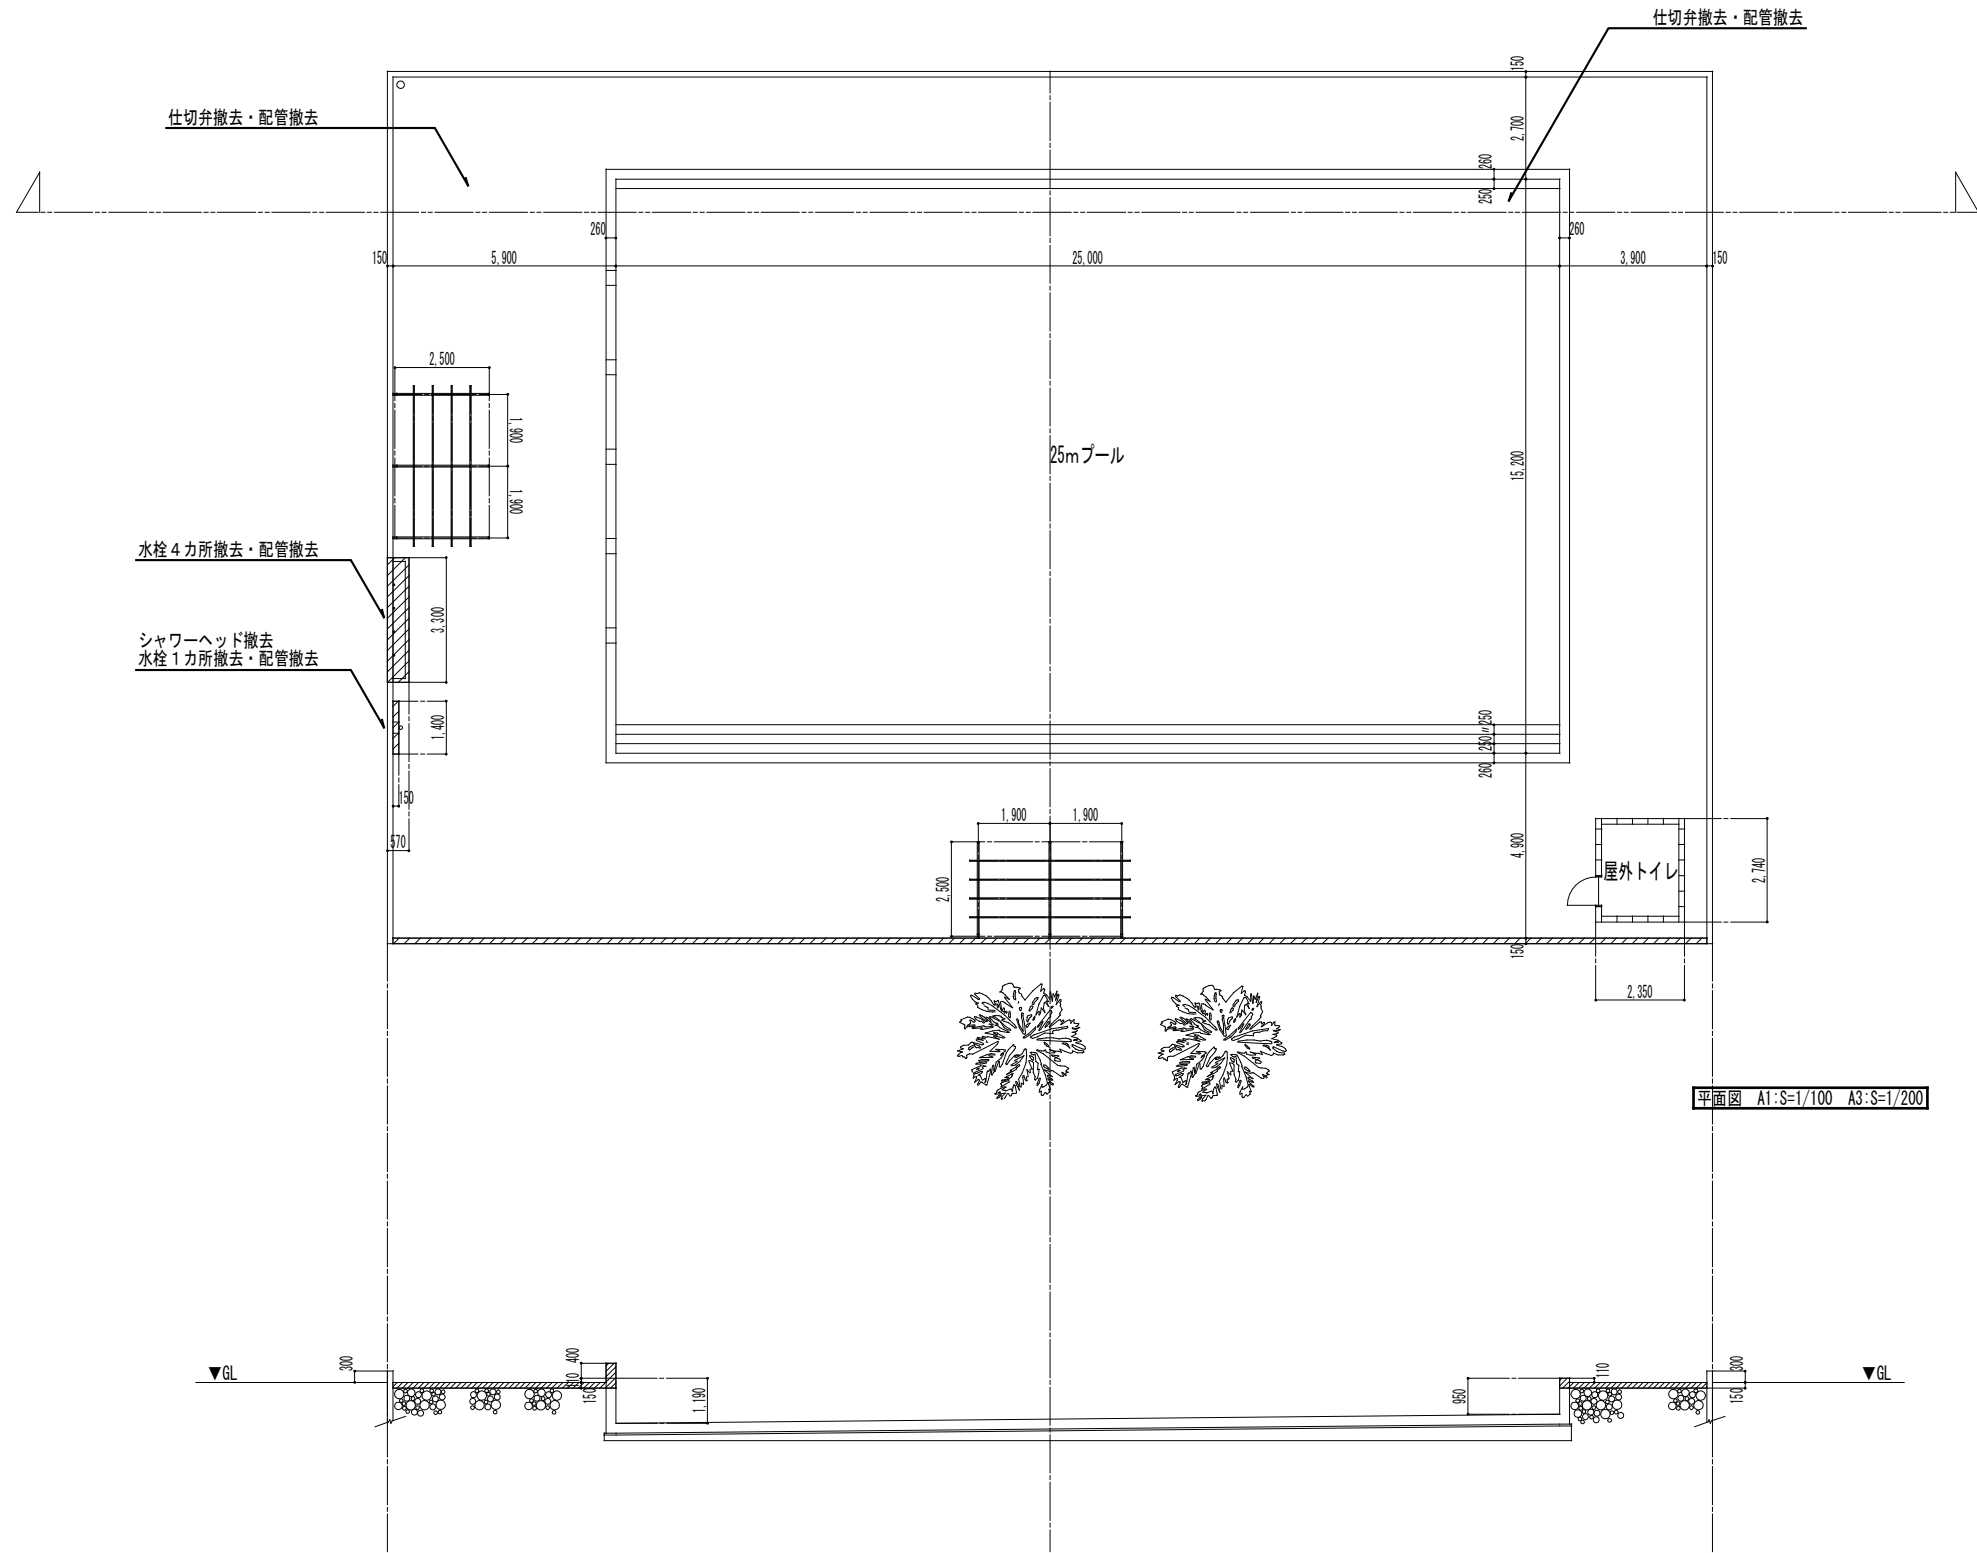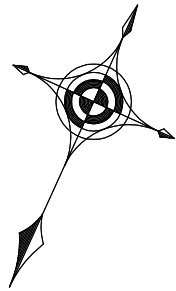

注記
・プール、屋外トイレ解体に関する
設備配管、機器器具の全てを撤去すること
・改修後は駐車場となるため建築工事に
合わせた改修とする

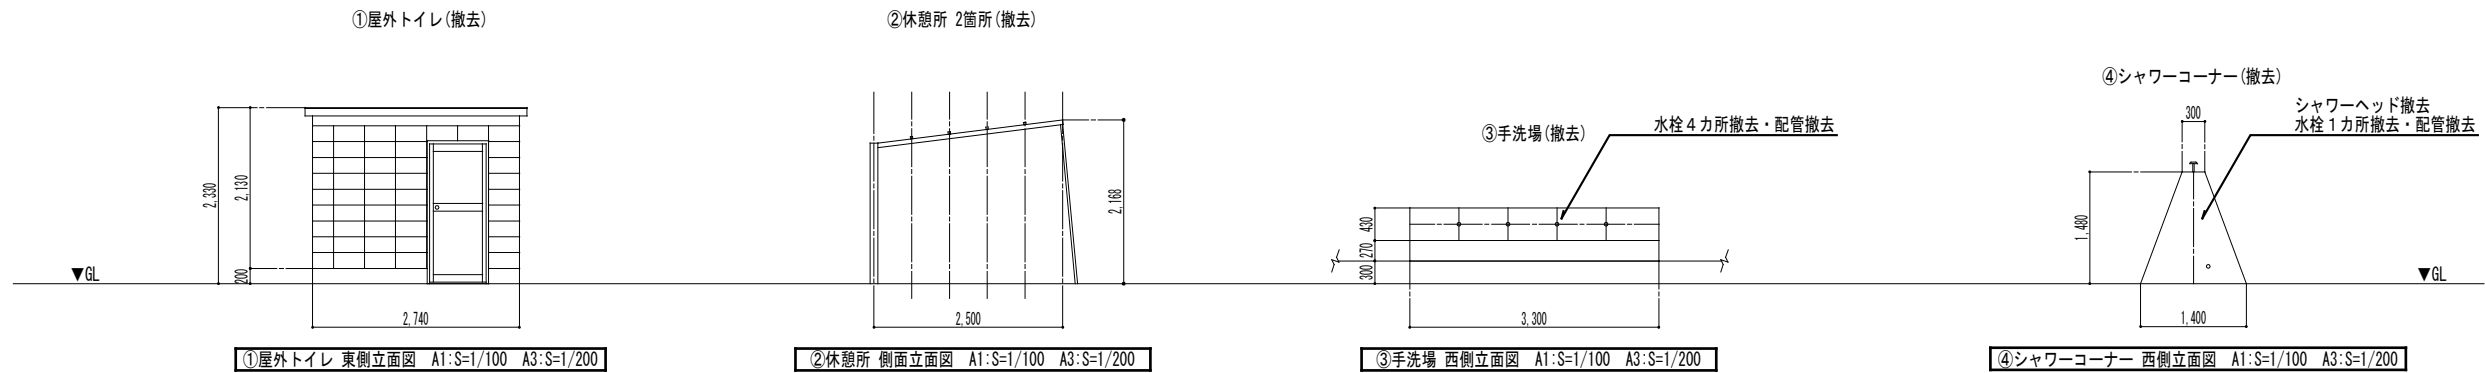

特記事項

BIKEN 株式会社 建築設計

〒294-0045 TEL. 0470-22-3764
千葉県館山市北条1355-45 FAX. 0470-22-3785
一般建築士事務所千葉県知事登録 第1-2310-9001号
一般建築士大臣登録 第246699号 岩崎 一博

CHECKED DRAWN

PROJECT ■ 道の駅くら潮風王国大規模改修工事 (機械設備工事)

DATE ■

ITEMS ■ 給排水設備 プール・屋外トイレ平面図 (撤去)

SCALE ■ A1:1/50, A3:1/100
A1:1/100, A3:1/200

NO ■ M - 22