



[illegible]


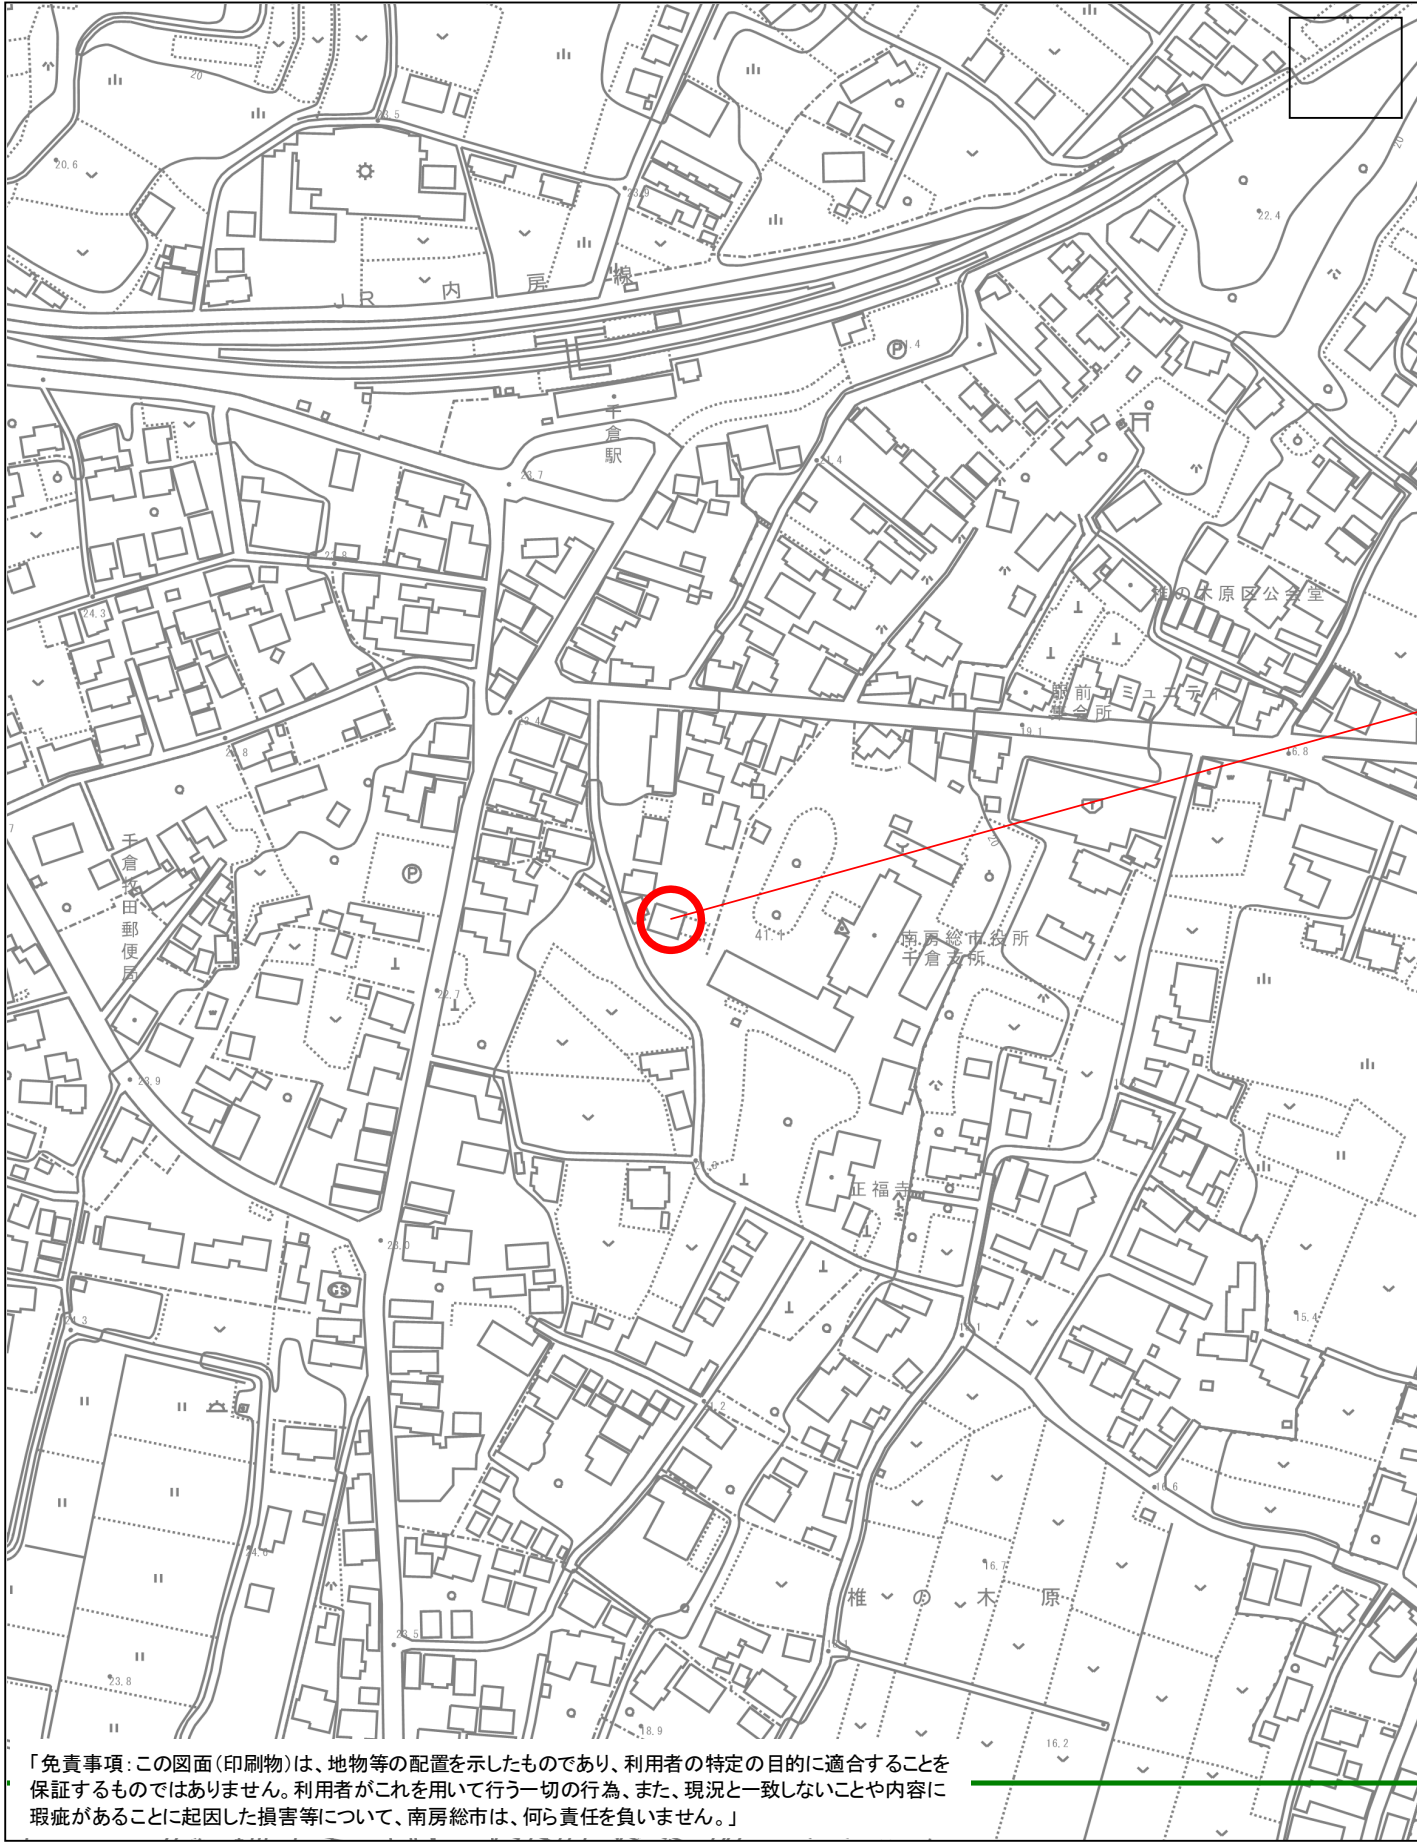


所属:

縮尺 1 : 2500

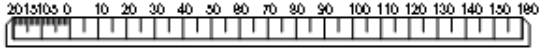

工事対象建物

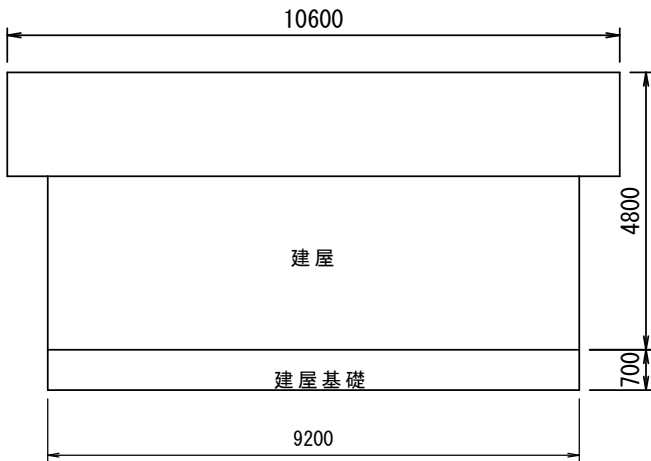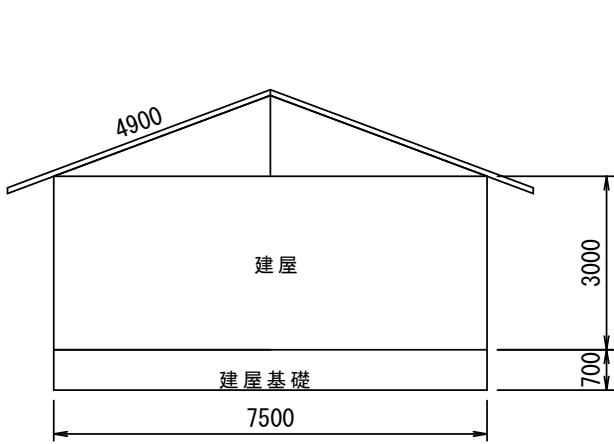

						工事名	南房総市朝夷行政センター外倉庫解体工事				03 K
						図名	配置図・立面図	R7.11	製 年 月 日	図 ・ ・	