



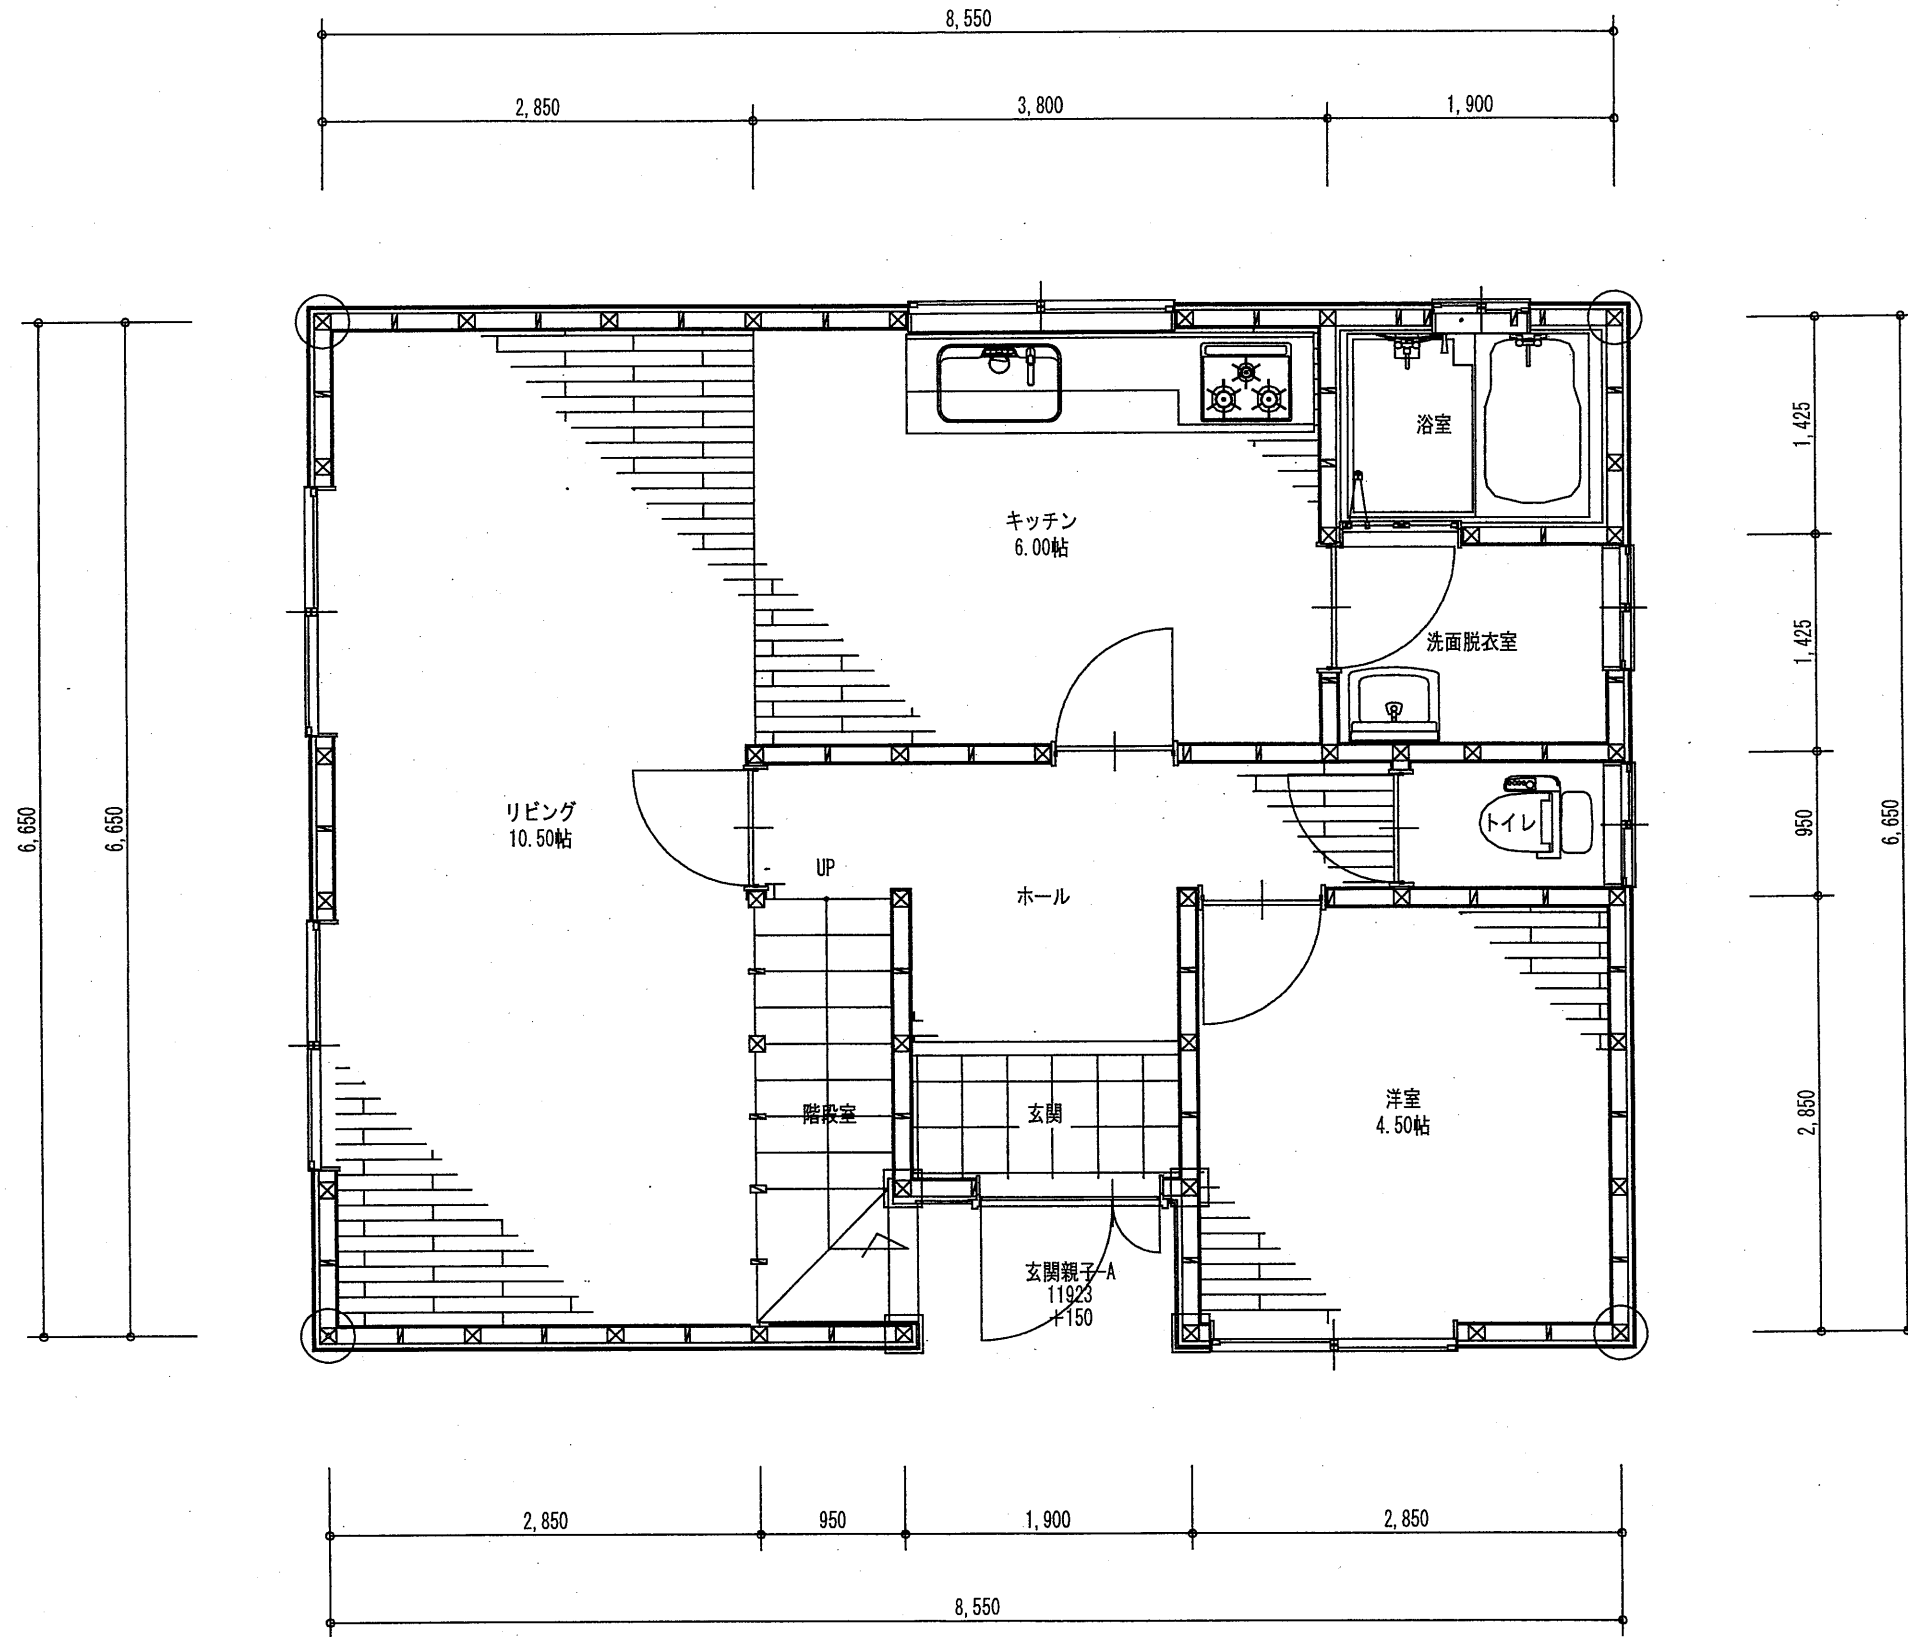


1F 平面図

工 事 名	医師住宅解体工事
工 事 場 所	南房総市平久里下地先

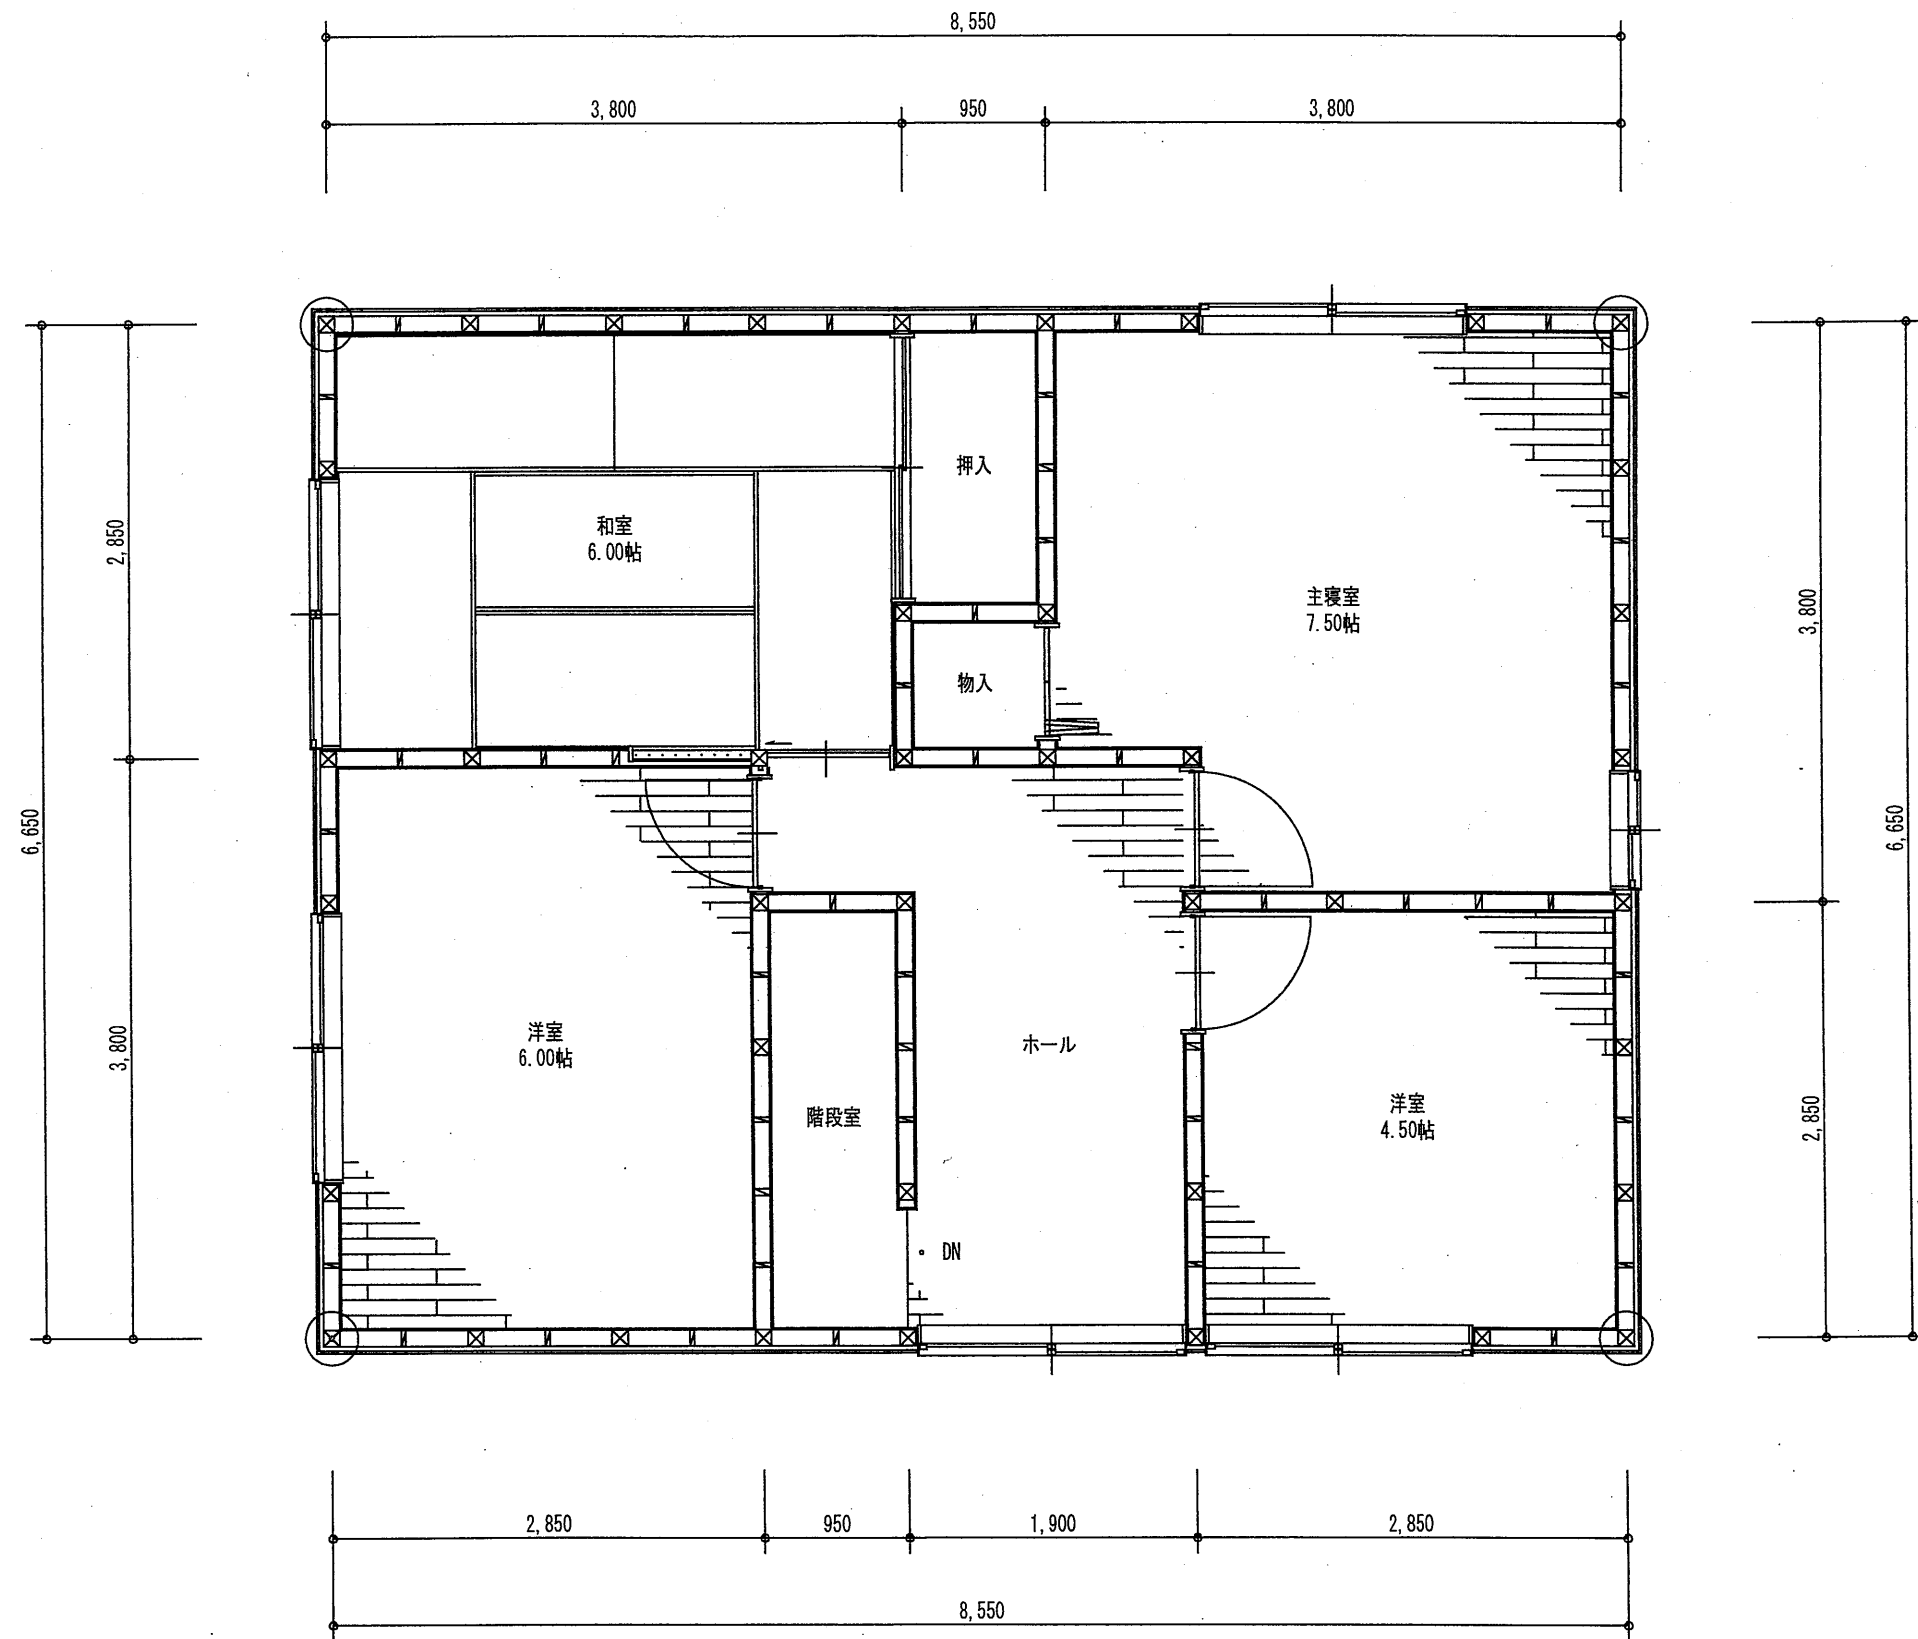


2F 平面図


工 事 名	医師住宅解体工事
工 事 場 所	南房総市平久里下地先

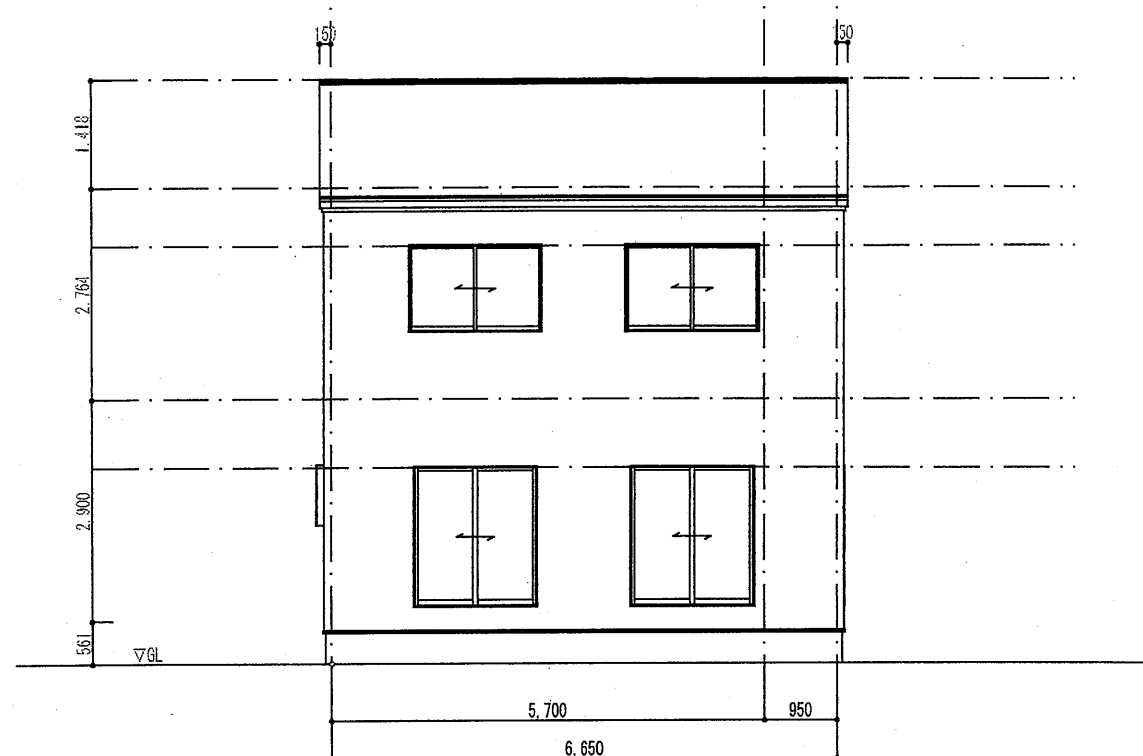


南立面图

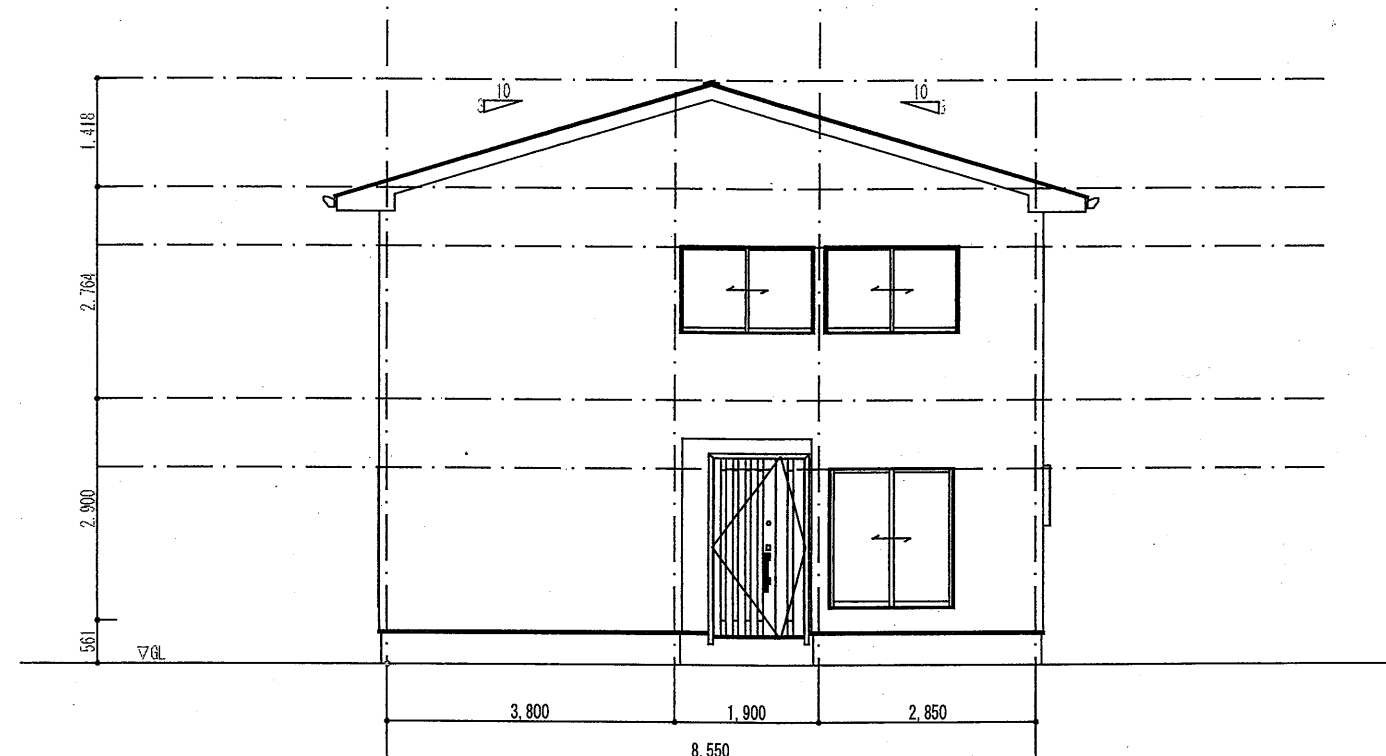

東立面图

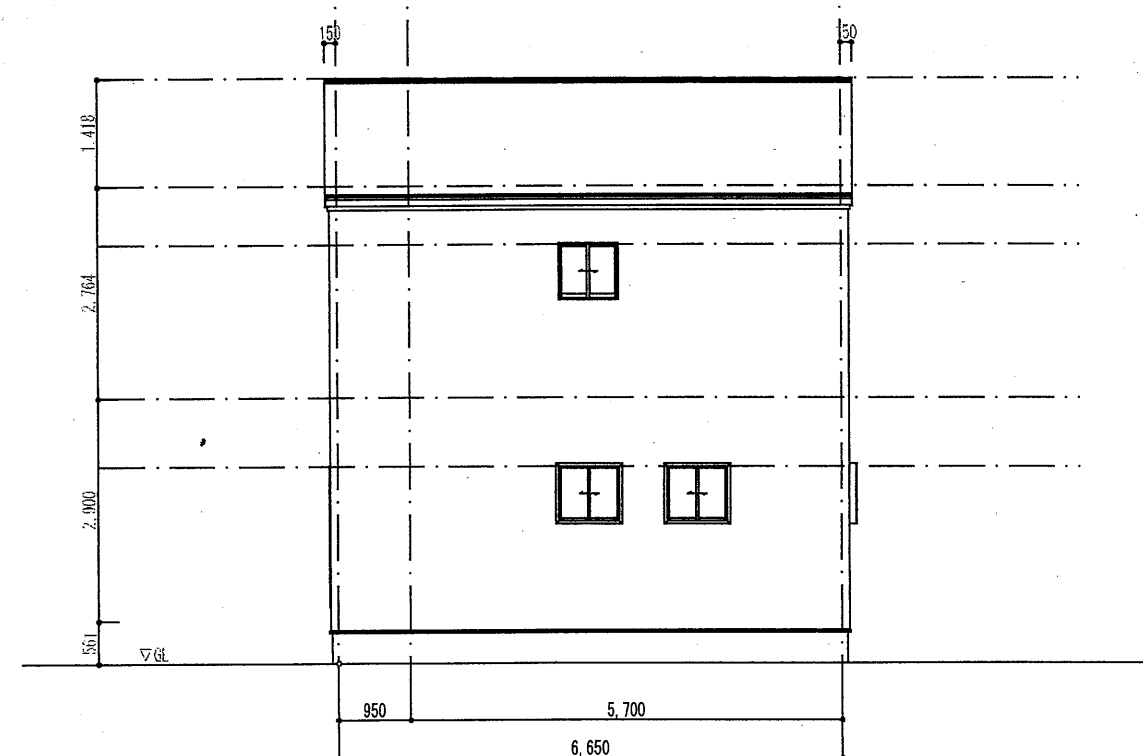

北立面图

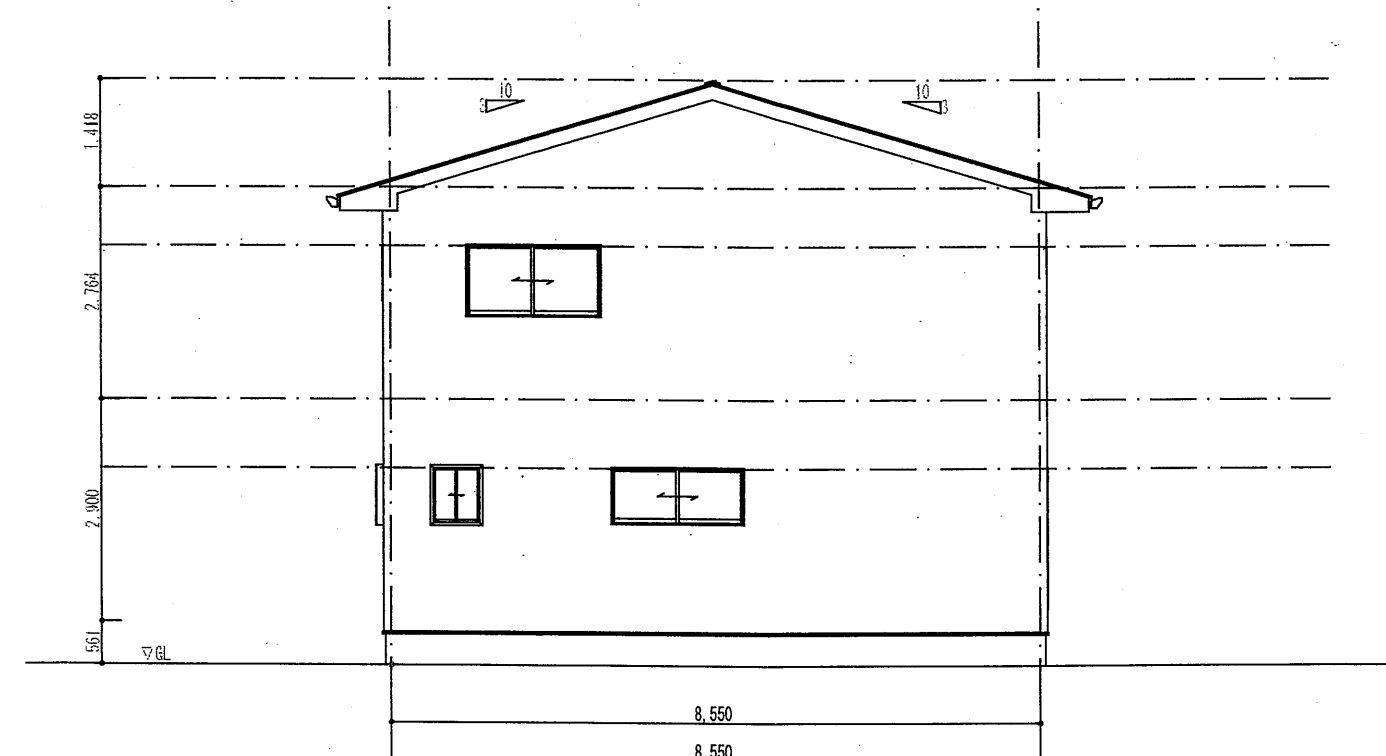

西立面图

工 事 名	医師住宅解体工事
工 事 場 所	南房総市平久里下地先