






市道千倉9号線外 道路改良工事			
令和 8 年度		工区	
路 線 名	市道千倉9号線外		
工事箇所	南房総市千倉町北朝夷地先		
図面種別	位置図		
図面番号	全 1 4 葉の内第 1 号		
縮 尺	図示	内容表示	
南 房 総 市 役 所			
課 長		設計者氏名	

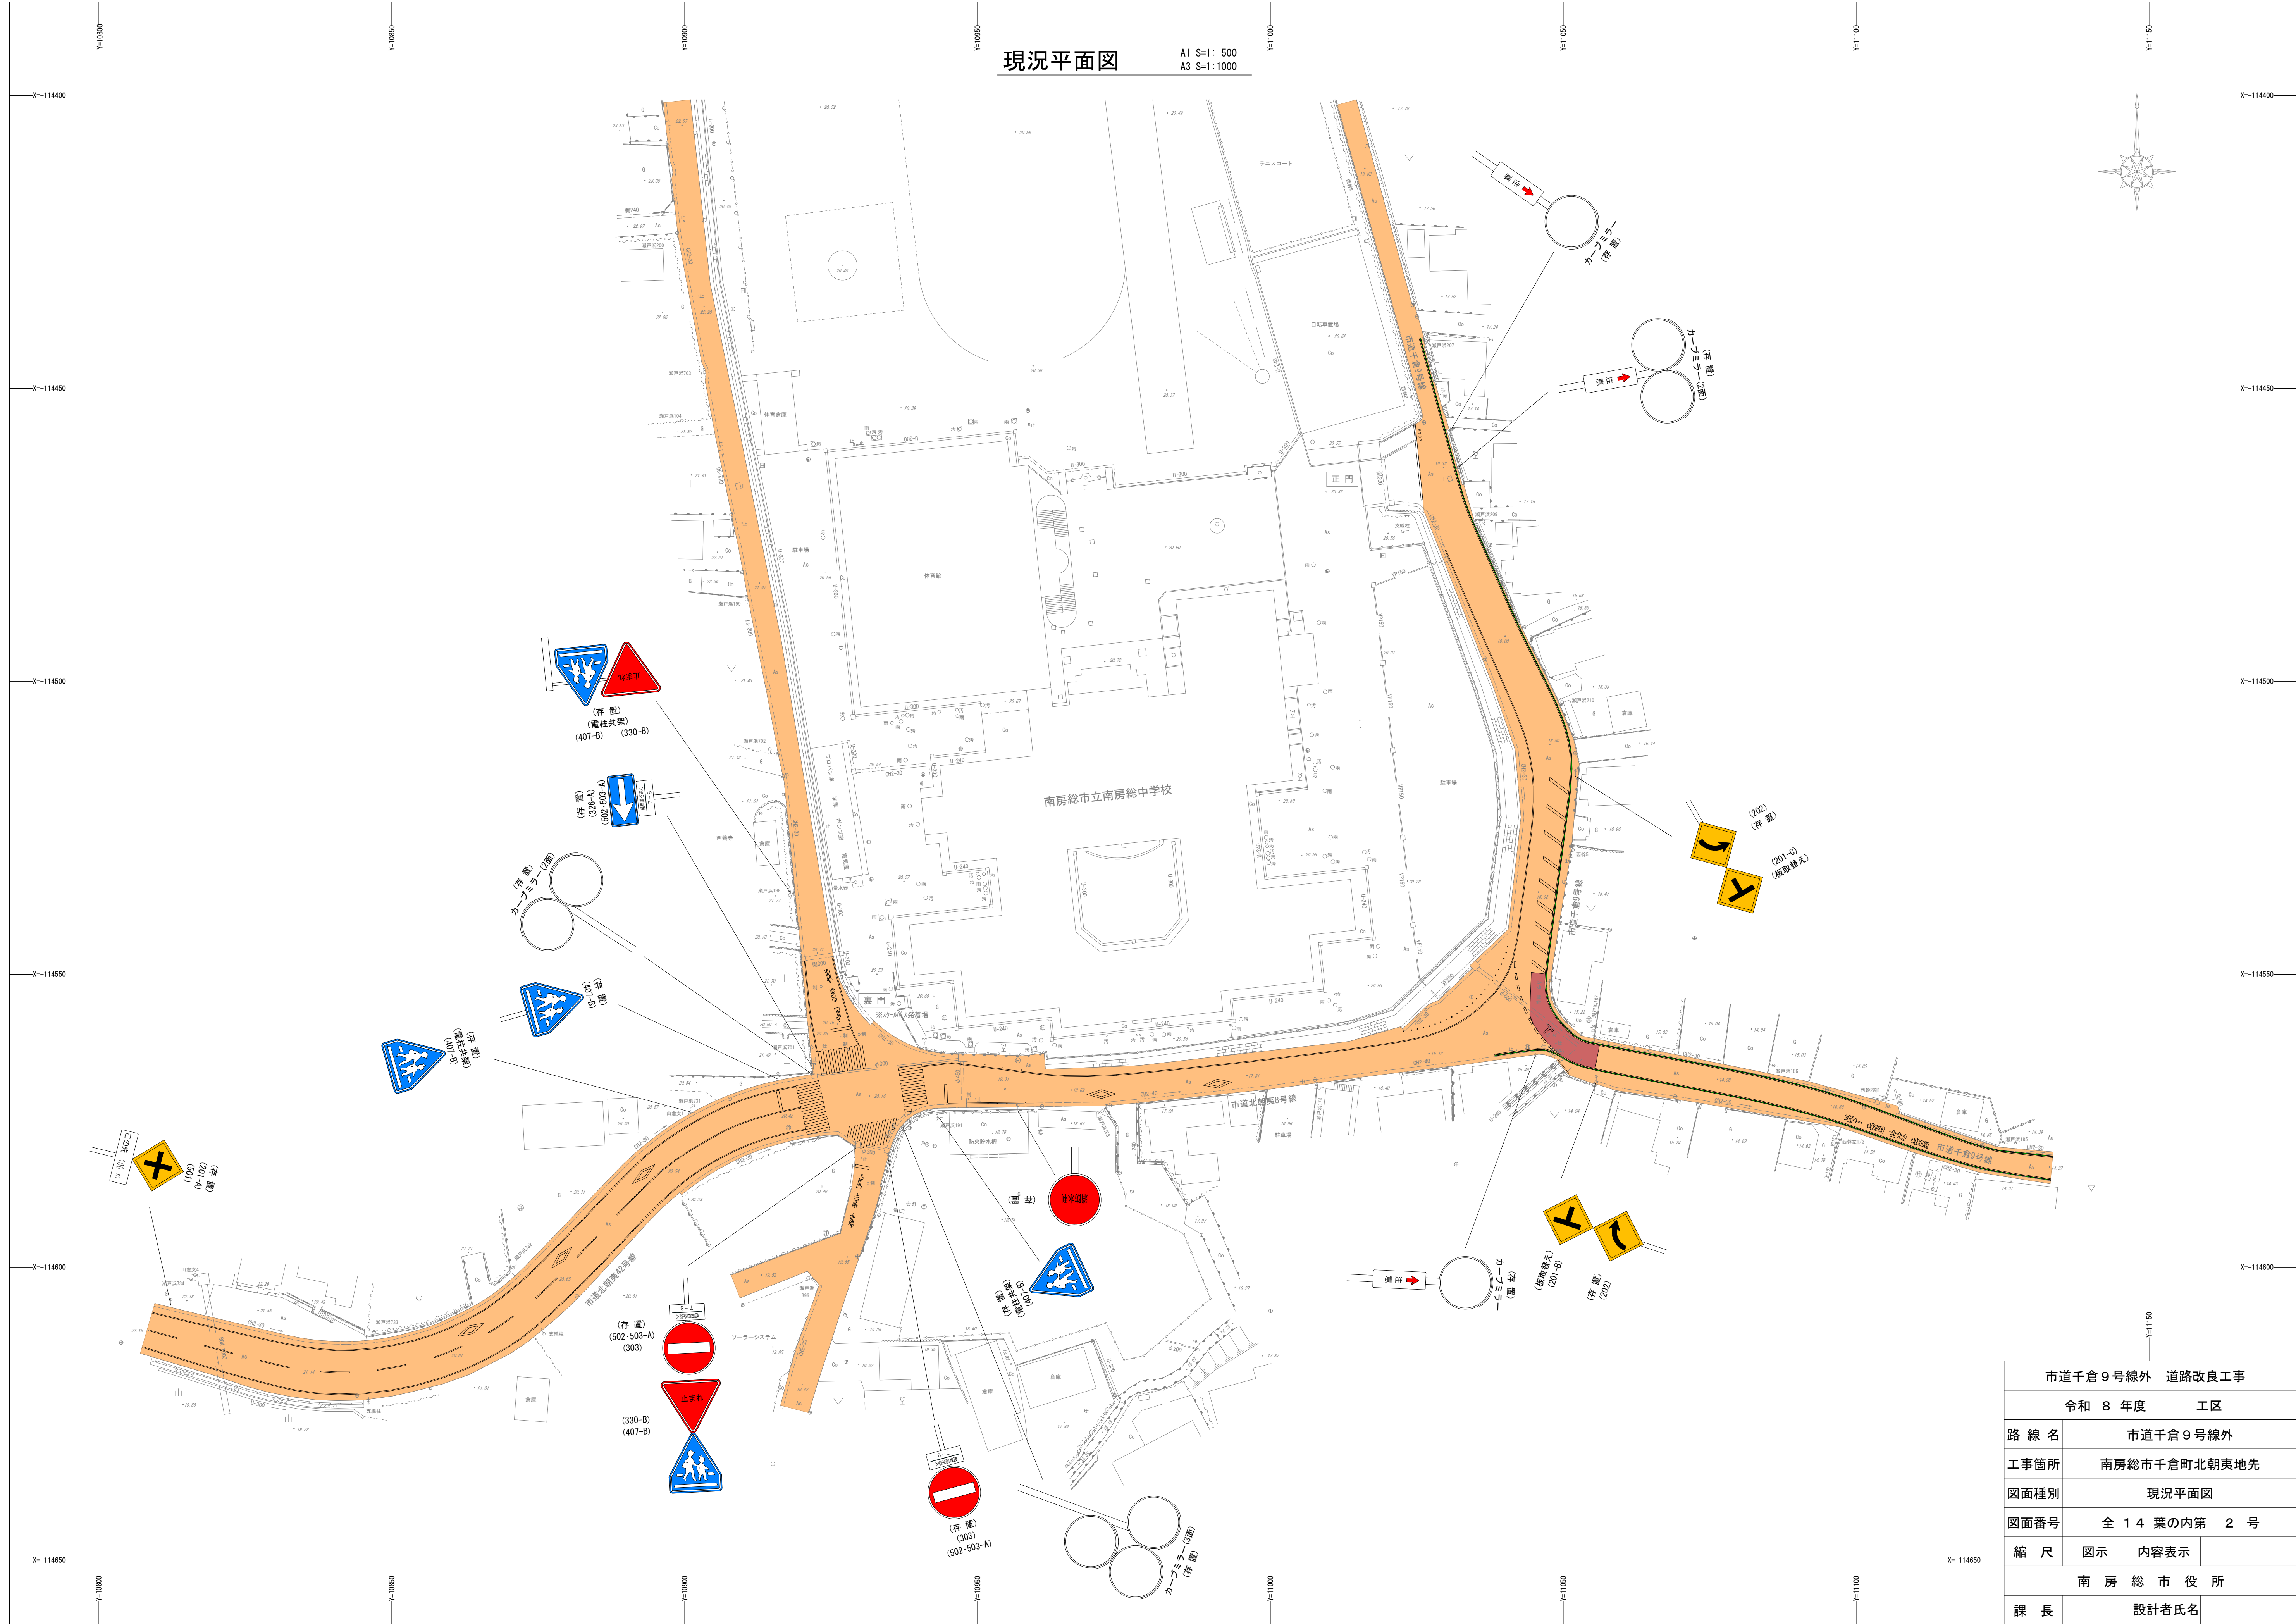

市道千倉 9 号線外 道路改良工事			
令和 8 年度		工区	
路 線 名	市道千倉 9 号線外		
工事箇所	南房総市千倉町北朝夷地先		
図面種別	現況平面図		
図面番号	全 1 4 葉の内第 2 号		
縮 尺	図示	内容表示	
南 房 総 市 役 所			
課 長		設計者氏名	

計画平面図

A1 S=1: 500
A3 S=1:1000

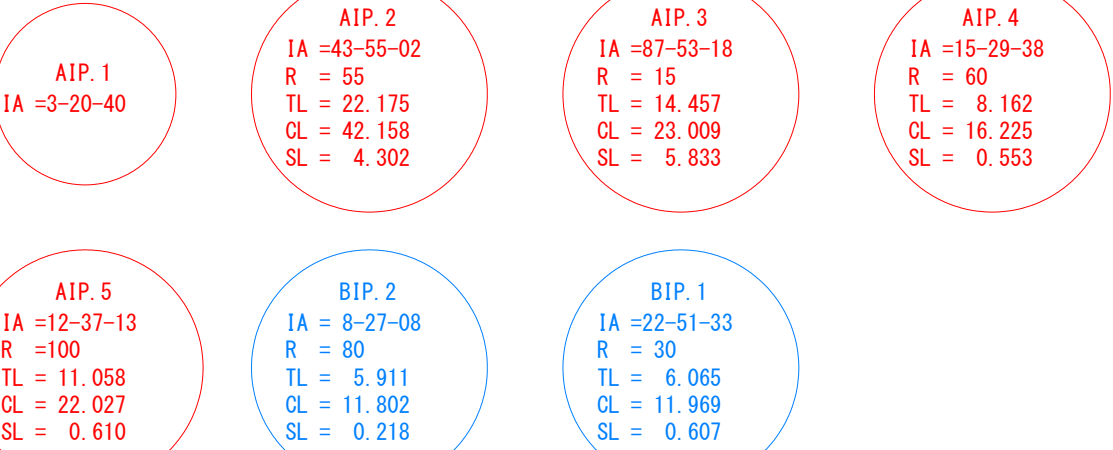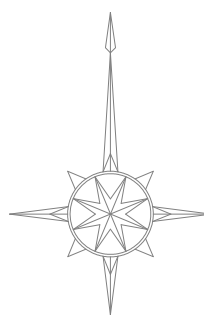


区画線工 数量

	A路線 市道千倉9号線	B路線 市道北朝夷8号線
実線15cm 緑	L=171.9+83.6+62.4=317.9m	L=110.1+72.8=182.9m
実線15cm 白	L=172.1+83.9+62.4=318.4m	L=66.8+90.7=157.5m
破線30cm 白	L=5.9m	
ゼブラ45cm 白		L=27.4m
記号15cm換算 白	交差点指示マーク L=4.5m	横断歩道あり L=16.5m
区画線消去 削取り式	(緑実線15cm) 14.9+14.4=29.3m	
区画線消去 削取り式	(白実線15cm) L=14.9+67.3+14.4=96.6m	(白実線15cm) L=83.7m

車線分離標工 数量

	A路線 市道千倉9号線	B路線 市道北朝夷8号線
ポストフレックス	N=2+2=4本	N=16+3+6+3=28本

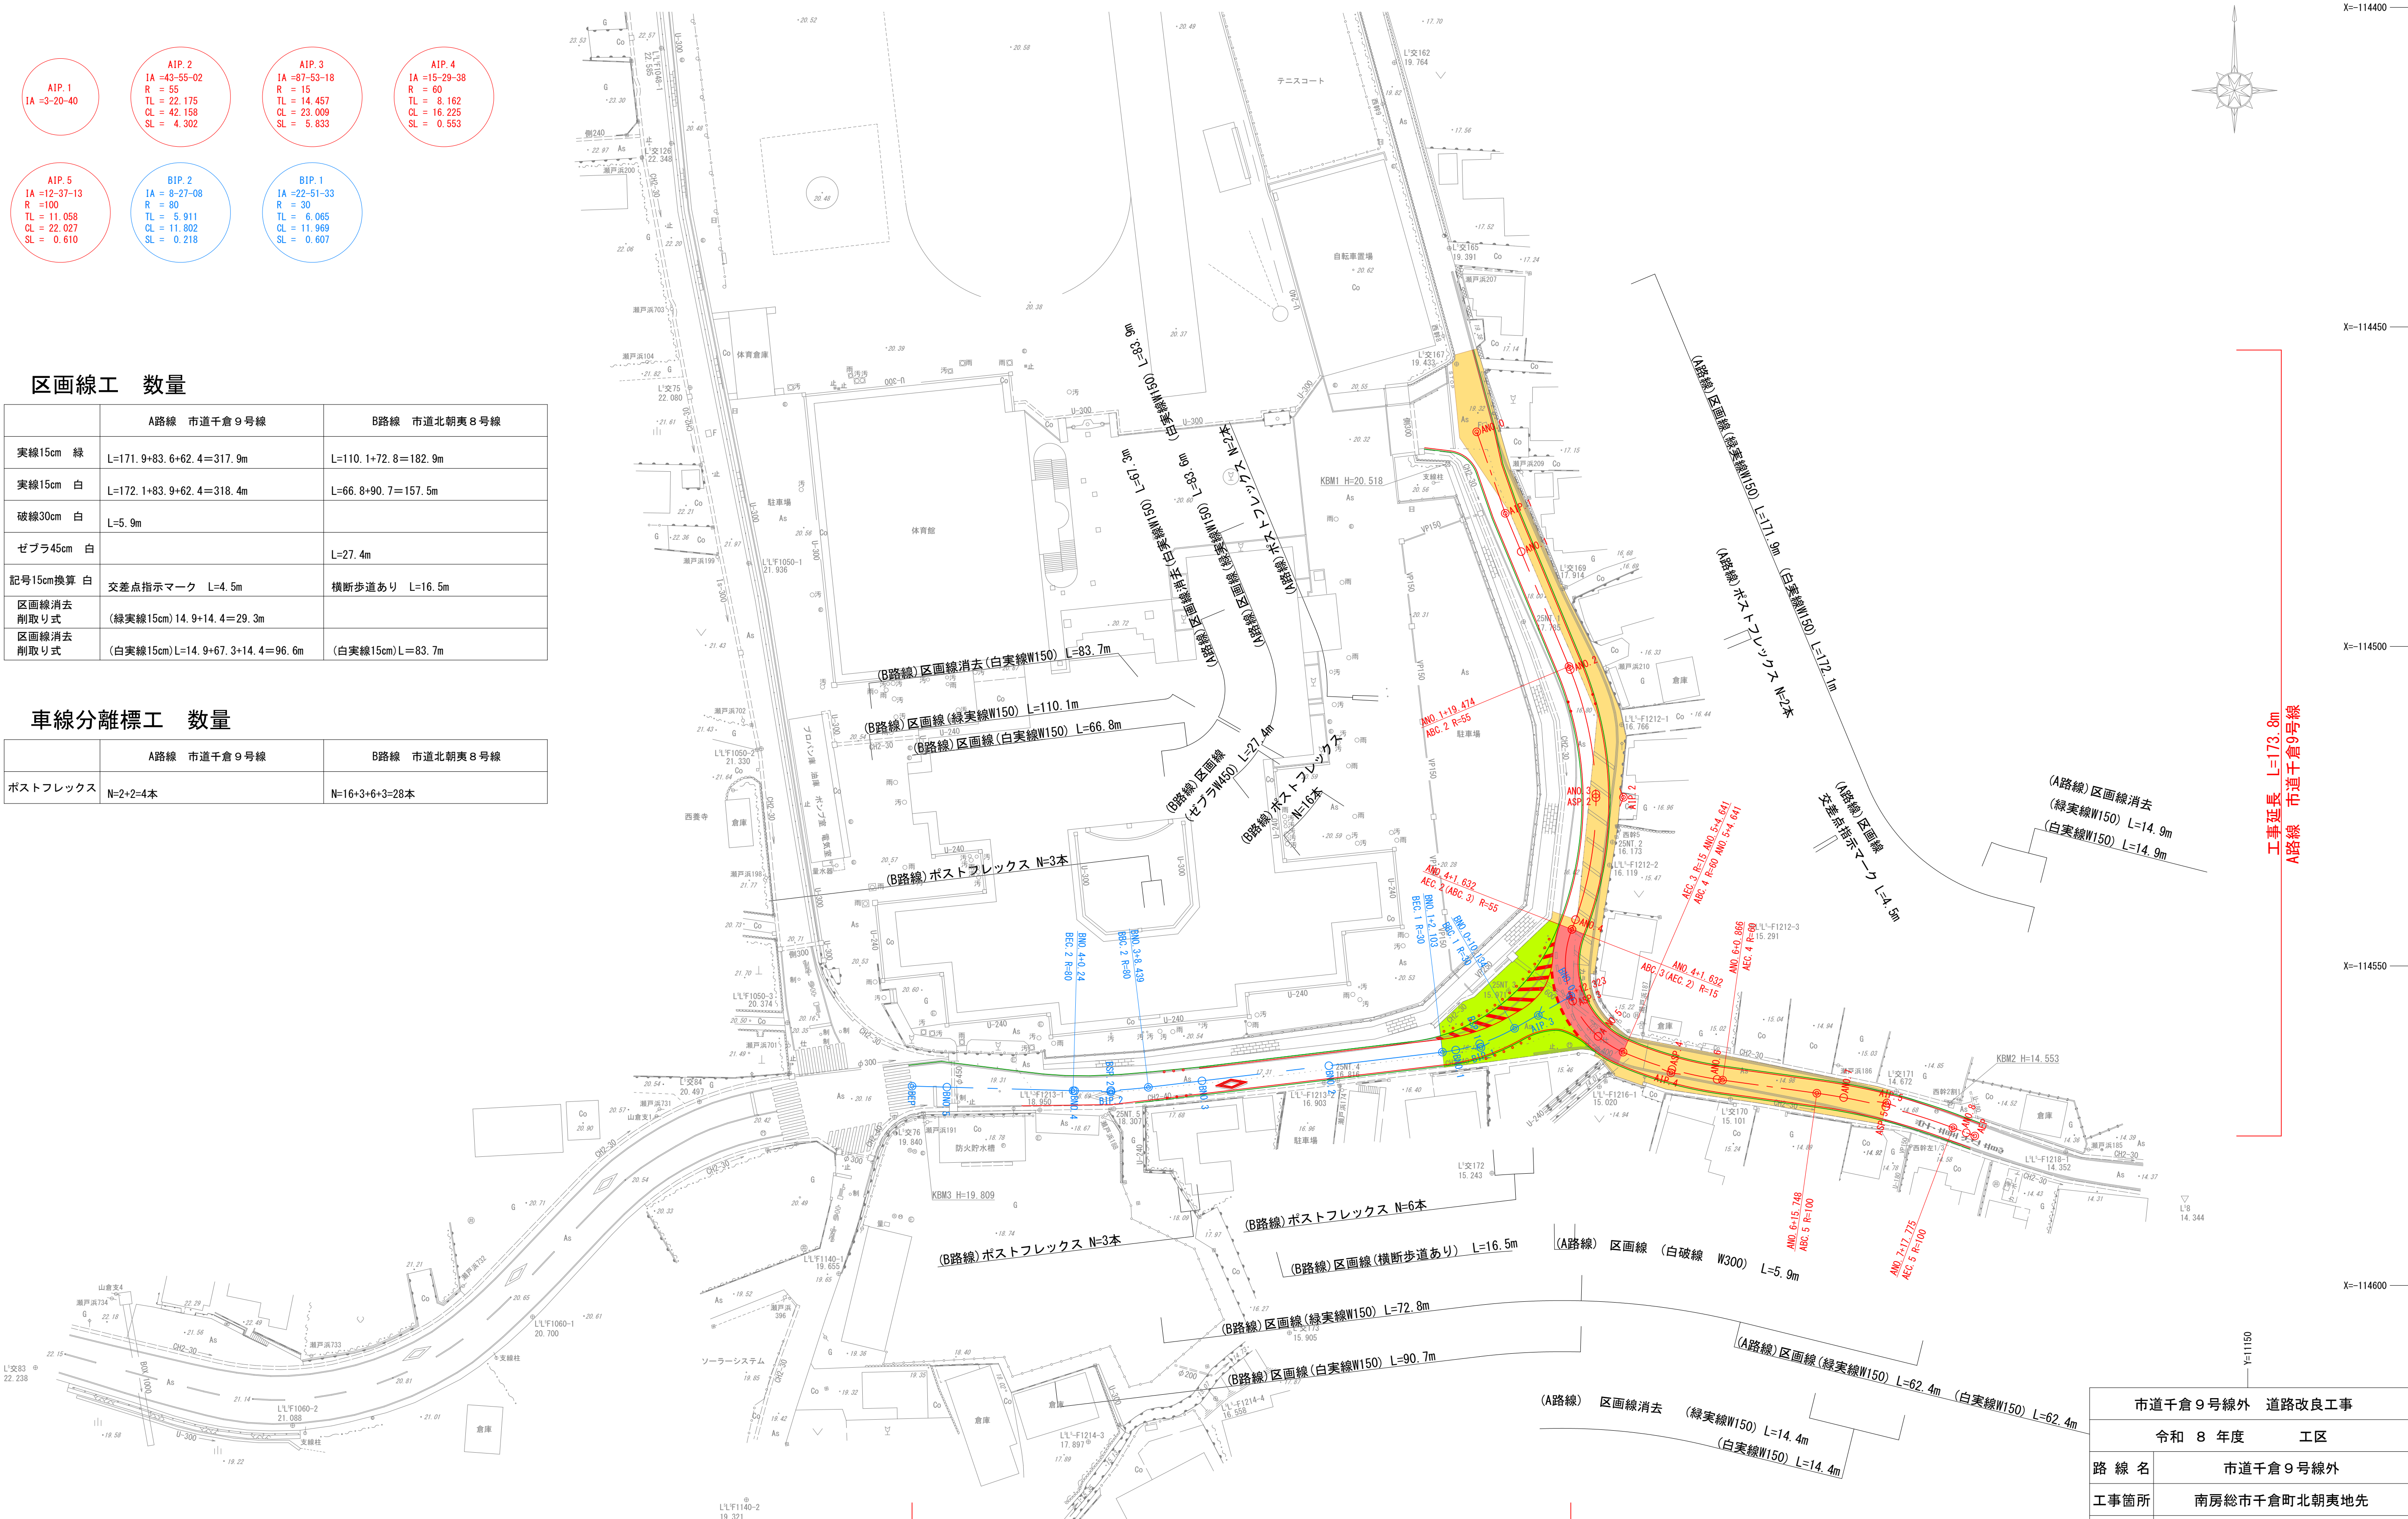

工事延長 L=105.5m
B路線 市道北朝夷8号線

市道千倉9号線外 道路改良工事			
令和 8 年度 工区			
路 線 名	市道千倉9号線外		
工事箇所	南房総市千倉町北朝夷地先		
図面種別	計画平面図		
図面番号	全 1 4 葉の内第 3 号		
縮 尺	図示	内容表示	
南 房 総 市 役 所			
課 長	設計者氏名		



標識工平面図

A1 S=1: 500
A3 S=1: 1000

小型標識工 数量

	A路線 市道千倉9号線	B路線 市道北朝夷8号線
標識柱 径60.5		N=1基
標識板 201-C		N=1枚
標識板 201-B	N=2枚	
法定外看板 单柱式 径89.1	N=2基	N=1基

標識板撤去 数量

	A路線 市道千倉9号線	B路線 市道北朝夷8号線
標識板	N=2枚	

市道千倉9号線外 道路改良工事

令和 8 年度 工区

路 線 名 市道千倉9号線外

工事箇所 南房総市千倉町北朝夷地先

図面種別 標識工平面図

図面番号 全 14 葉の内第 5 号

縮 尺 図示 内容表示


南 房 総 市 役 所

課 長 設計者氏名

縦断図

A1 V=1:100, H=1: 500
A3 V=1:200, H=1:1,000

<A路線 市道千倉9号線>

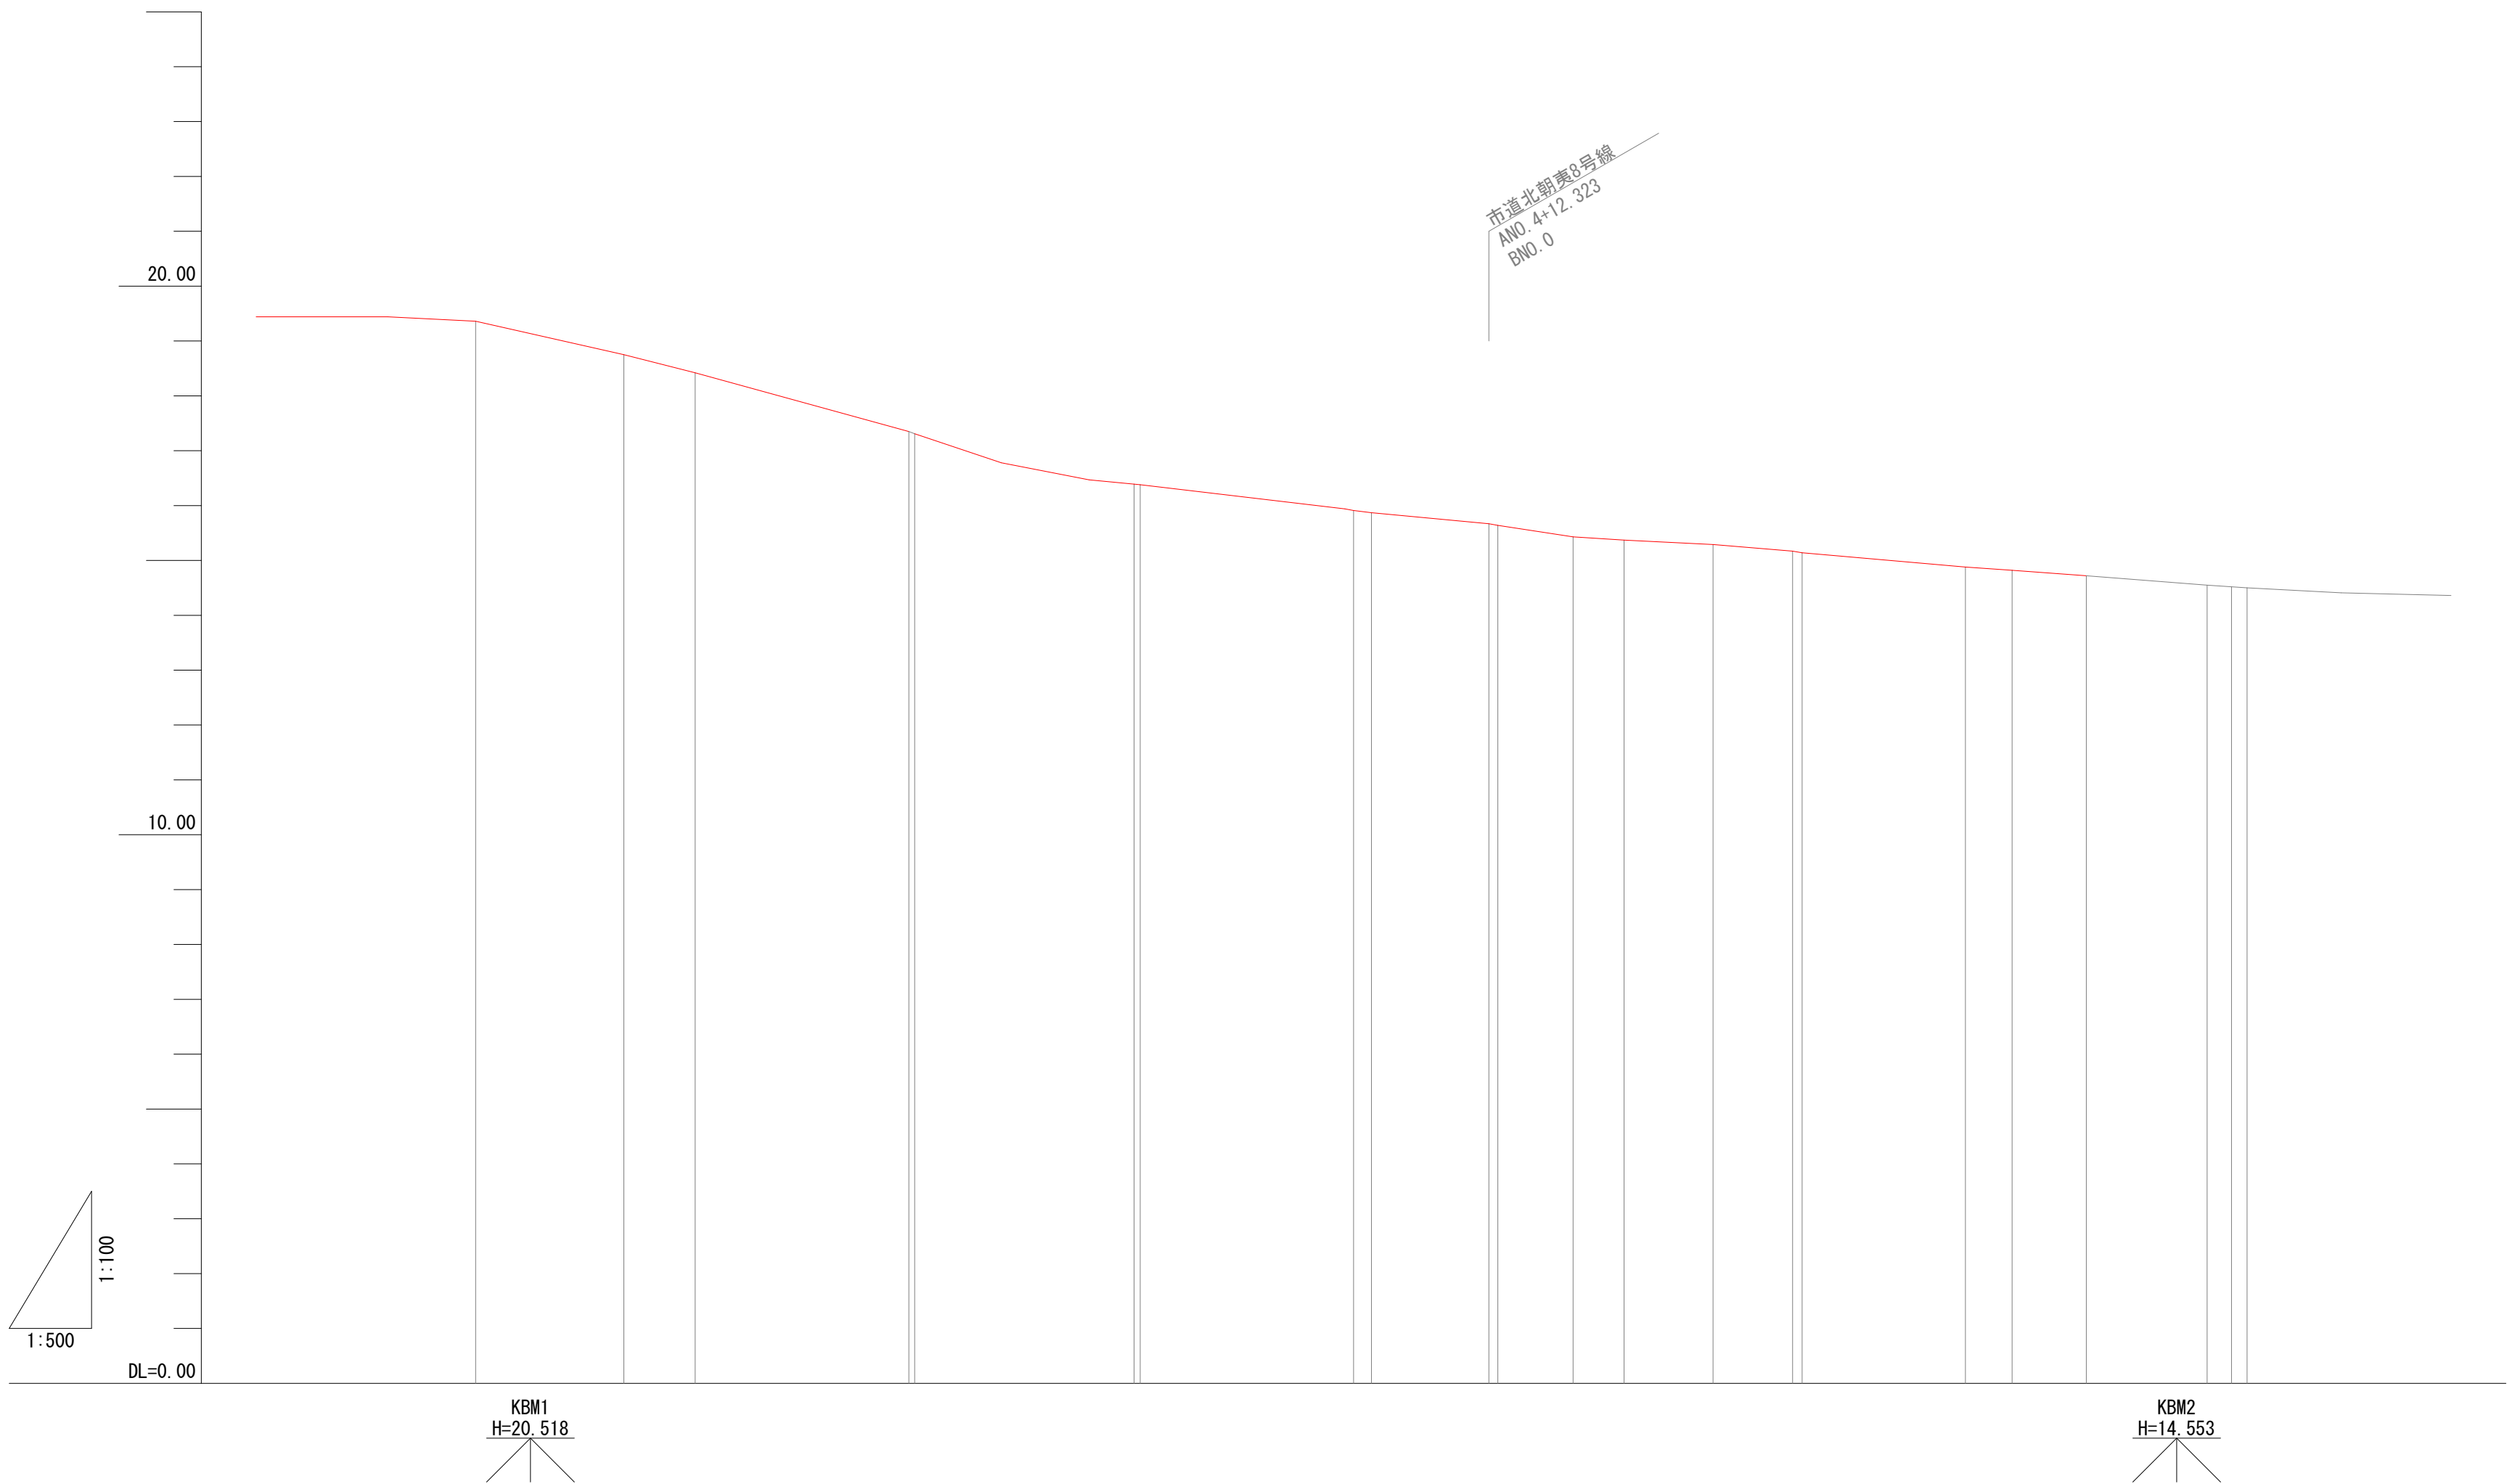


計 画	勾 配	
	盛 土	
	切 土	
	計 画 高	19.36 18.75 18.42 17.35 17.31 16.39 16.38 15.91 15.87 15.67 15.64 15.43 15.37 15.29 15.17 15.14 14.88 14.82 14.72 14.55 14.52 14.50
現 況	竣 工 高	19.36 18.75 18.42 17.35 17.31 16.39 16.38 15.91 15.87 15.67 15.64 15.43 15.37 15.29 15.17 15.14 14.88 14.82 14.72 14.55 14.52 14.50
	追 加 高	0.000 13.502 20.000 39.474 40.000 60.000 60.553 80.000 81.632 92.323 93.137 100.000 104.641 112.754 120.000 120.866 135.748 140.000 146.762 157.775 160.000 161.419
	基 礎 高	0.000 13.502 6.498 19.474 0.526 20.000 0.553 19.447 1.632 10.691 0.814 6.863 4.641 8.113 7.246 0.866 14.882 4.252 6.762 11.013 2.225 1.419
	測 点	ANO.0 AIP.1 ANO.1 ABC.2 ANO.2 ANO.3 ASP.2 ANO.4 AEC.2 (AEC.3) AIP.3 A=67-53-18 R=15.000 CL=23.009 TL=14.457 SL=5.833 AIP.4 A=15-29-38 R=60.000 CL=16.225 TL=8.162 SL=0.553 ANO.6 AEC.4 ANO.7 ABC.5 ANO.8 ASP.5 AEC.5 ANO.9 AEP
曲 線	R=∞ L=13.502 AIP.1 A=3-20-40 R=∞ L=25.972 AIP.2 A=43-55-02 R=55.000 CL=42.158 TL=22.175 SL=4.302 AIP.3 A=67-53-18 R=15.000 CL=23.009 TL=14.457 SL=5.833 AIP.4 A=15-29-38 R=60.000 CL=16.225 TL=8.162 SL=0.553 R=∞ L=14.882 AIP.5 A=12-37-13 R=100.000 CL=22.027 TL=11.058 SL=0.610 R=∞ L=3.644	
片 側 勾 配 図		

標準横断図

A1 S=1: 50
A3 S=1:100

<A路線 市道千倉9号線>






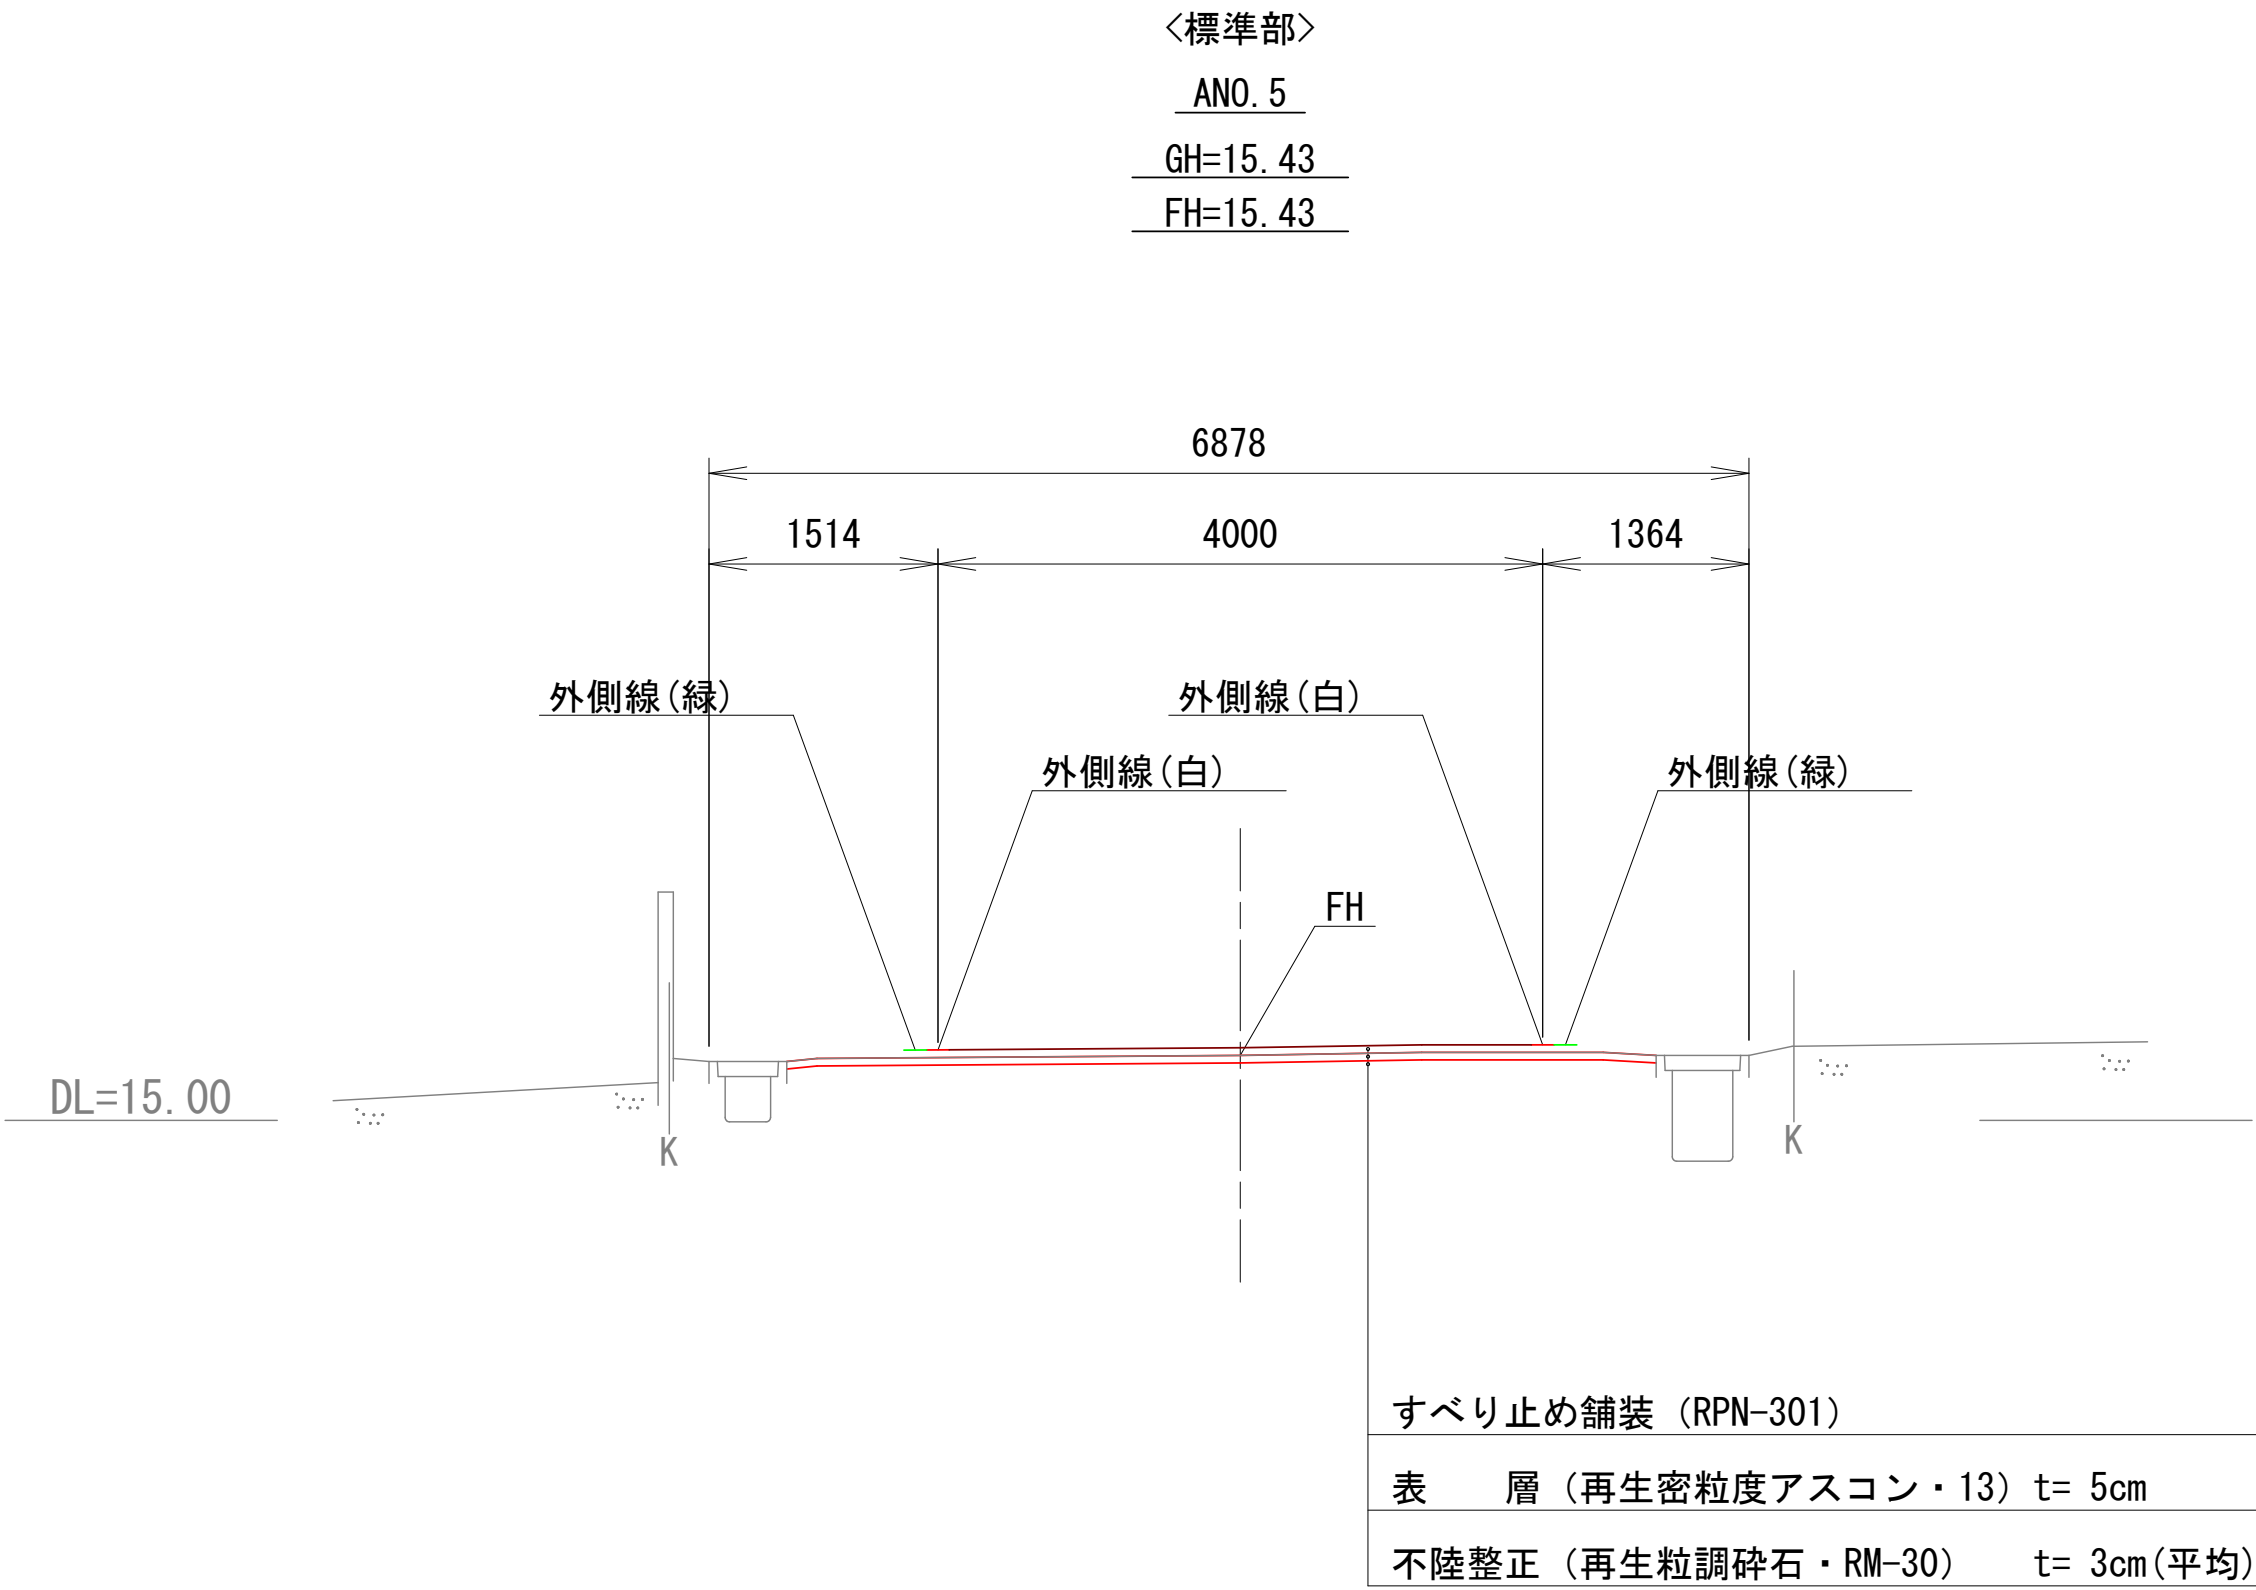


市道千倉9号線外 道路改良工事			
令和 8 年度		工 区	
路 線 名	市道千倉9号線外		
工事箇所	南房総市千倉町北朝夷地先		
図面種別	縦断図、標準横断図(A路線 市道千倉9号線)		
図面番号	全 1 4 葉の内第 6 号		
縮 尺	図示	内容表示	
南 房 総 市 役 所			
課 長		設計者氏名	

横断図(1)

A1 S=1:100
A3 S=1:200

<A路線 市道千倉9号線>

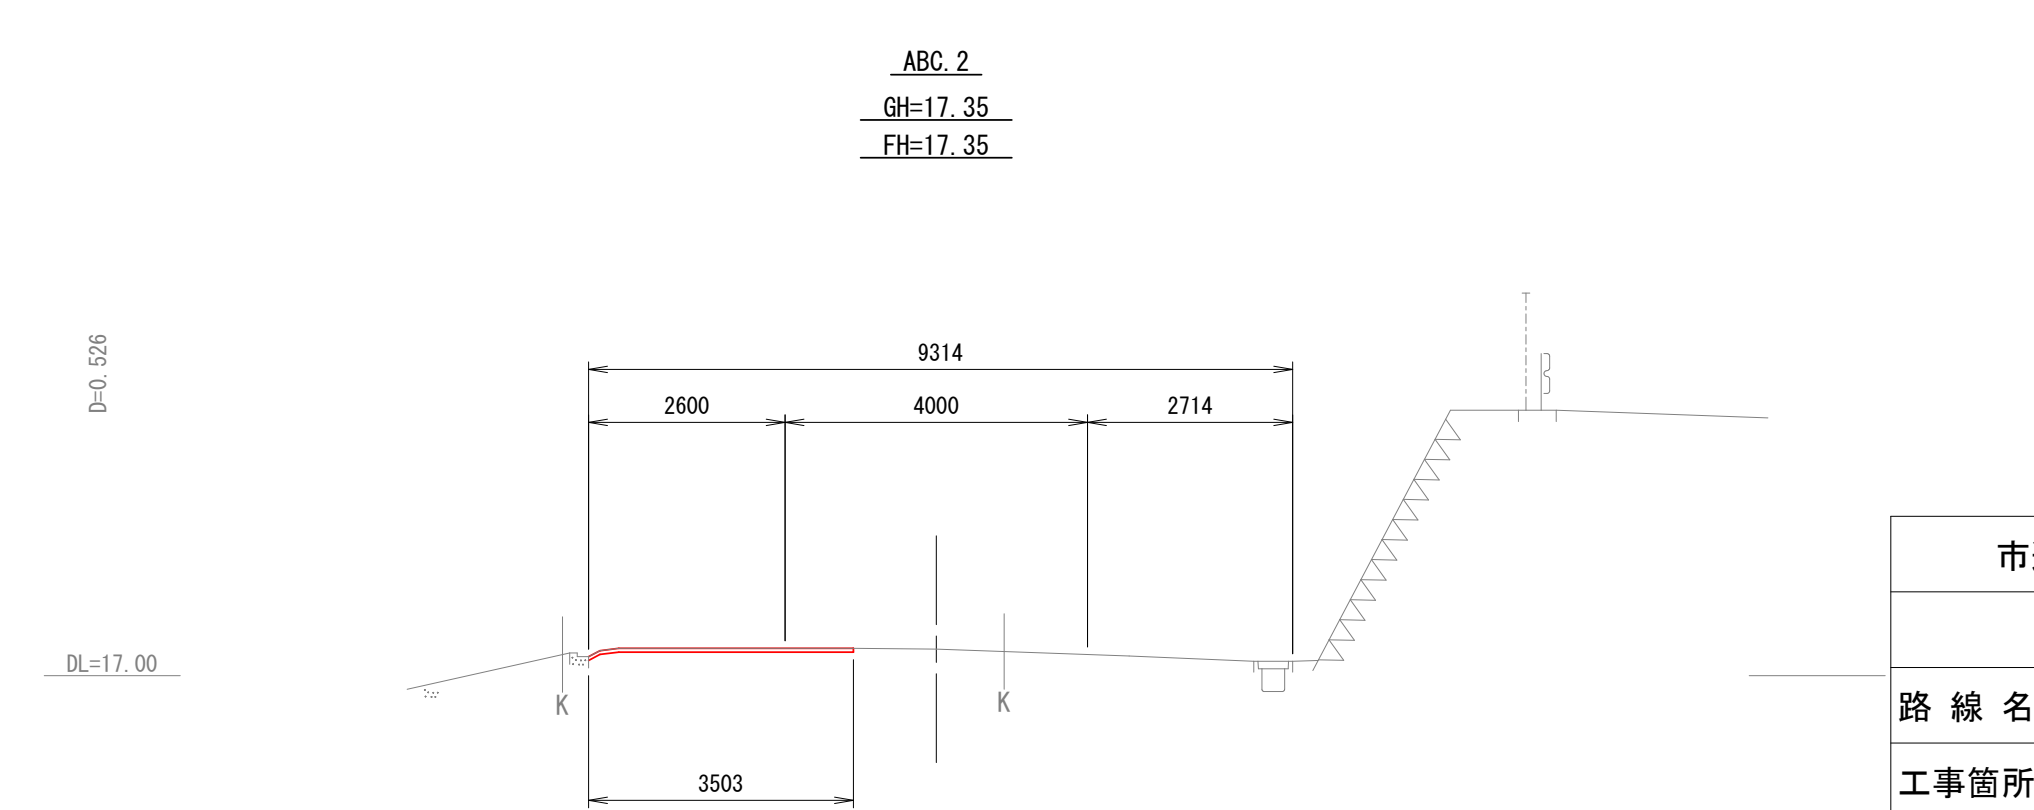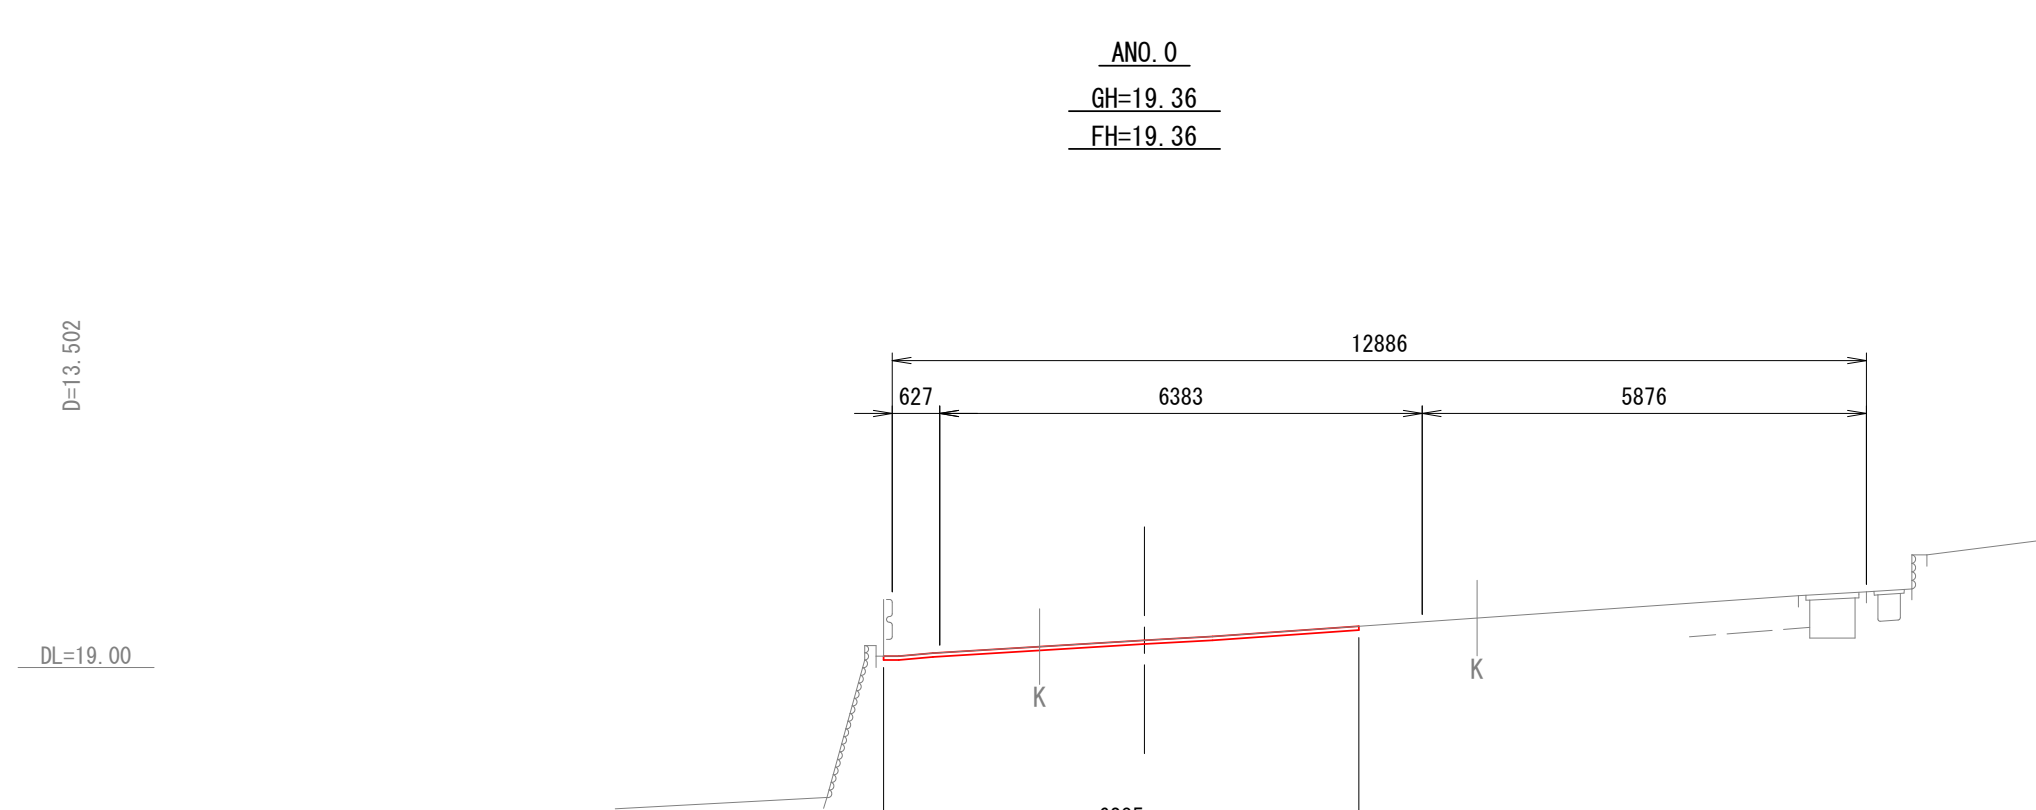
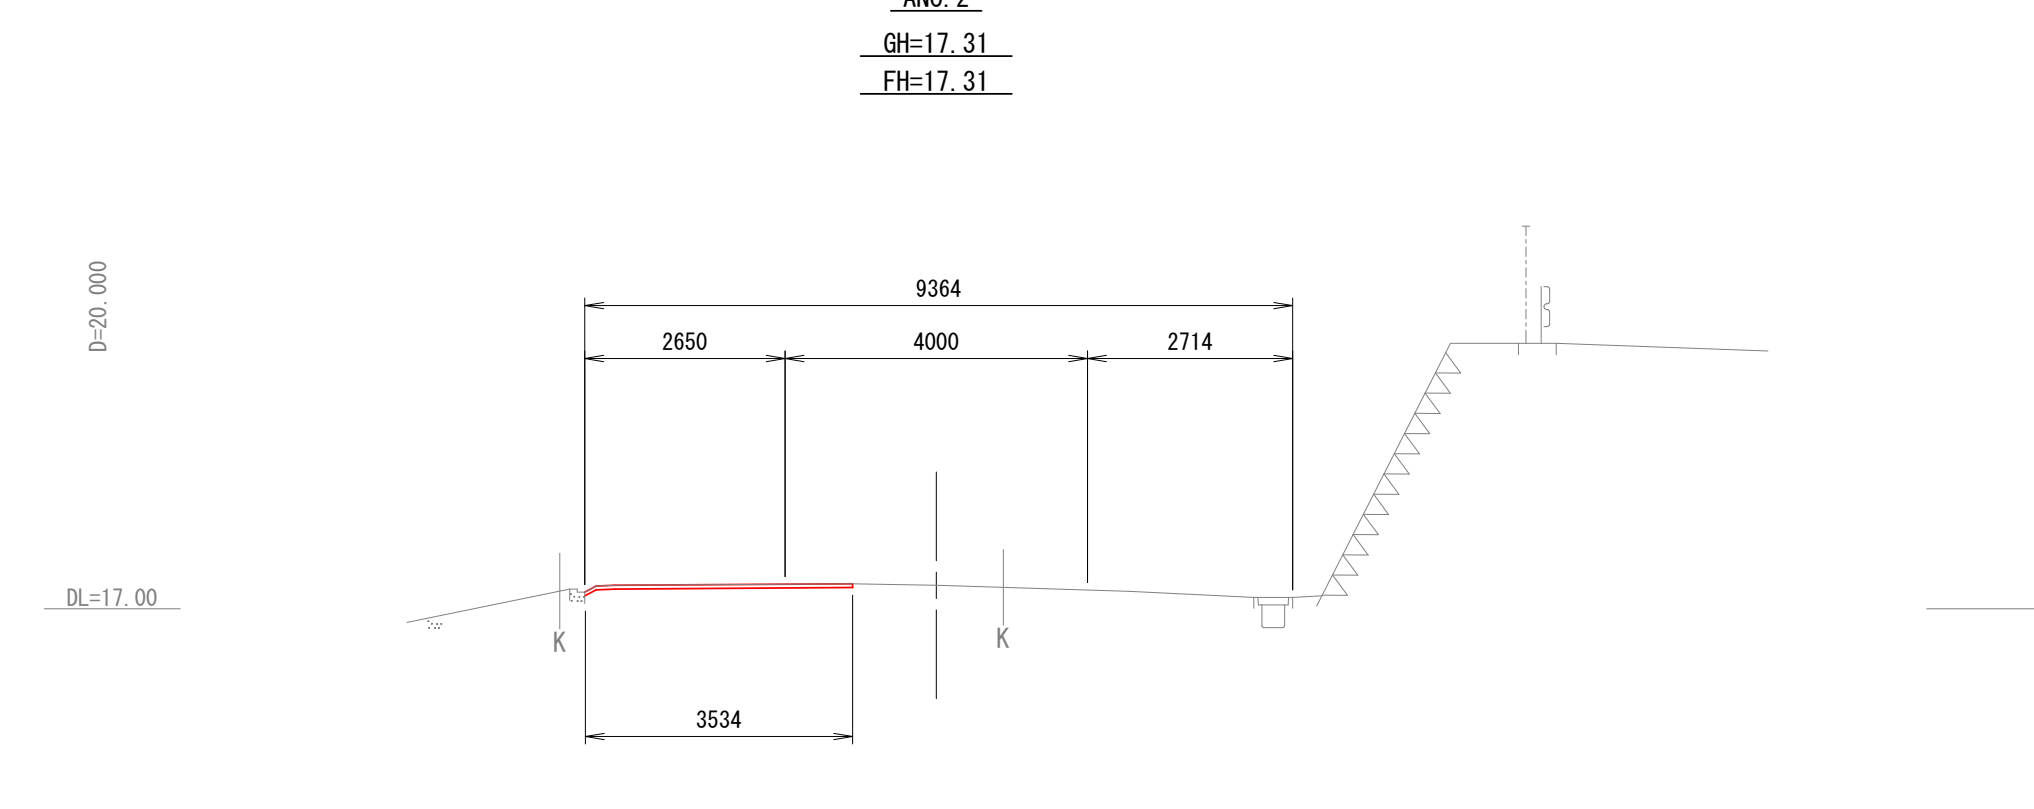
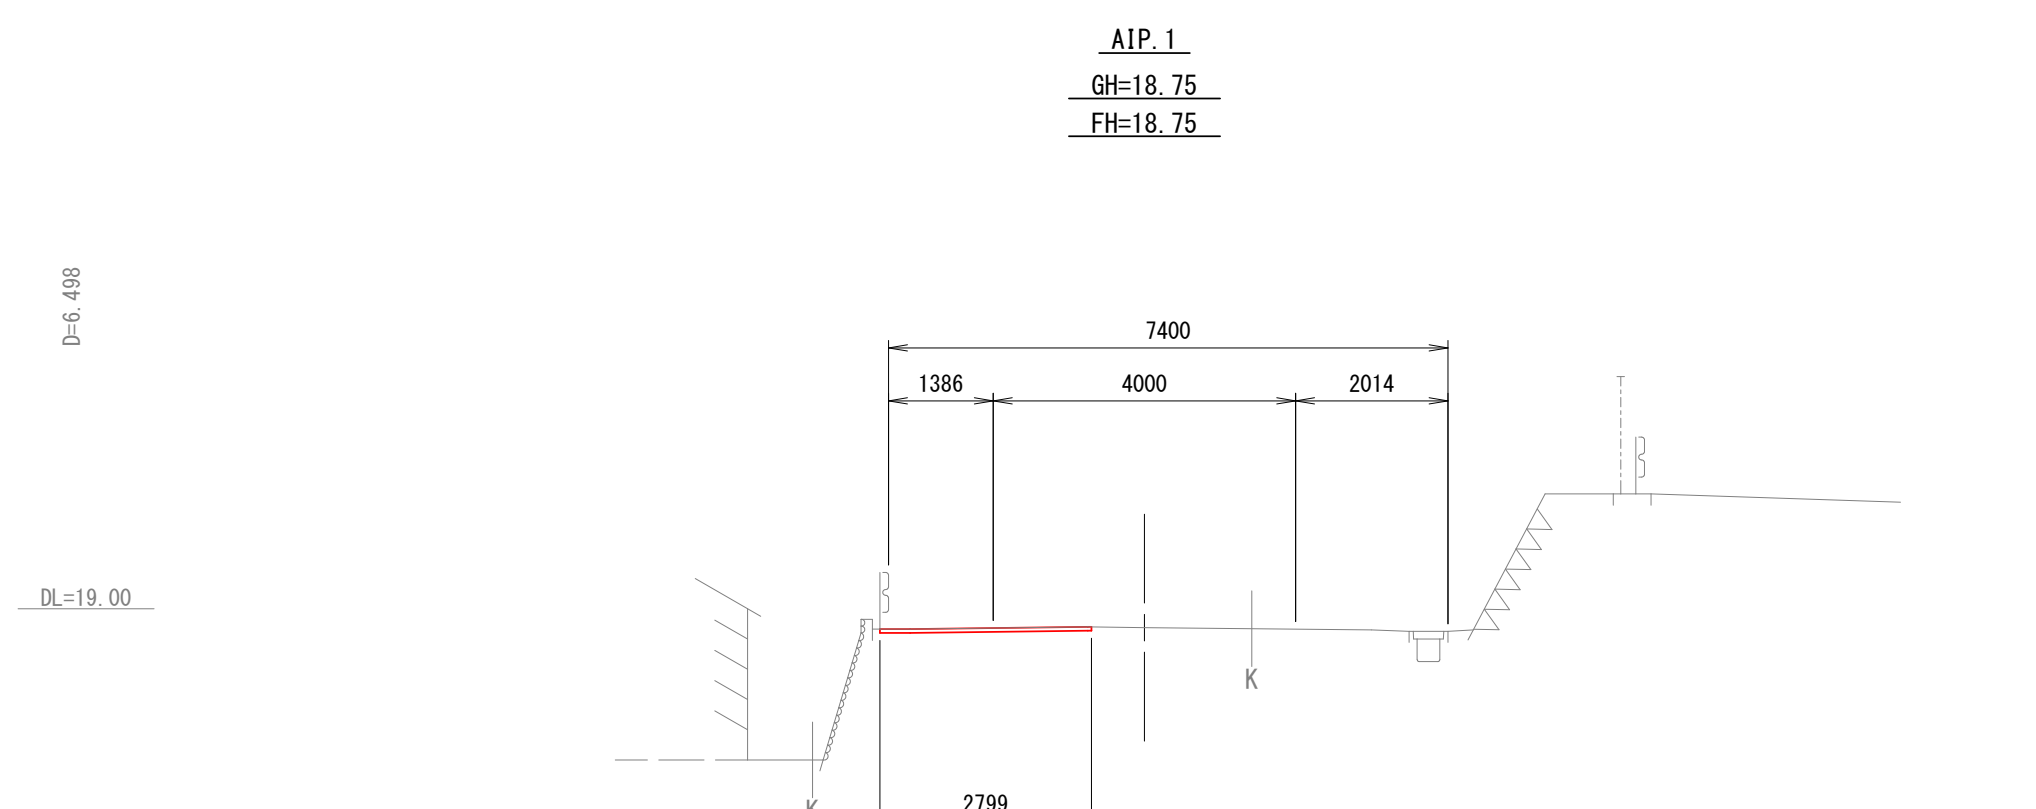
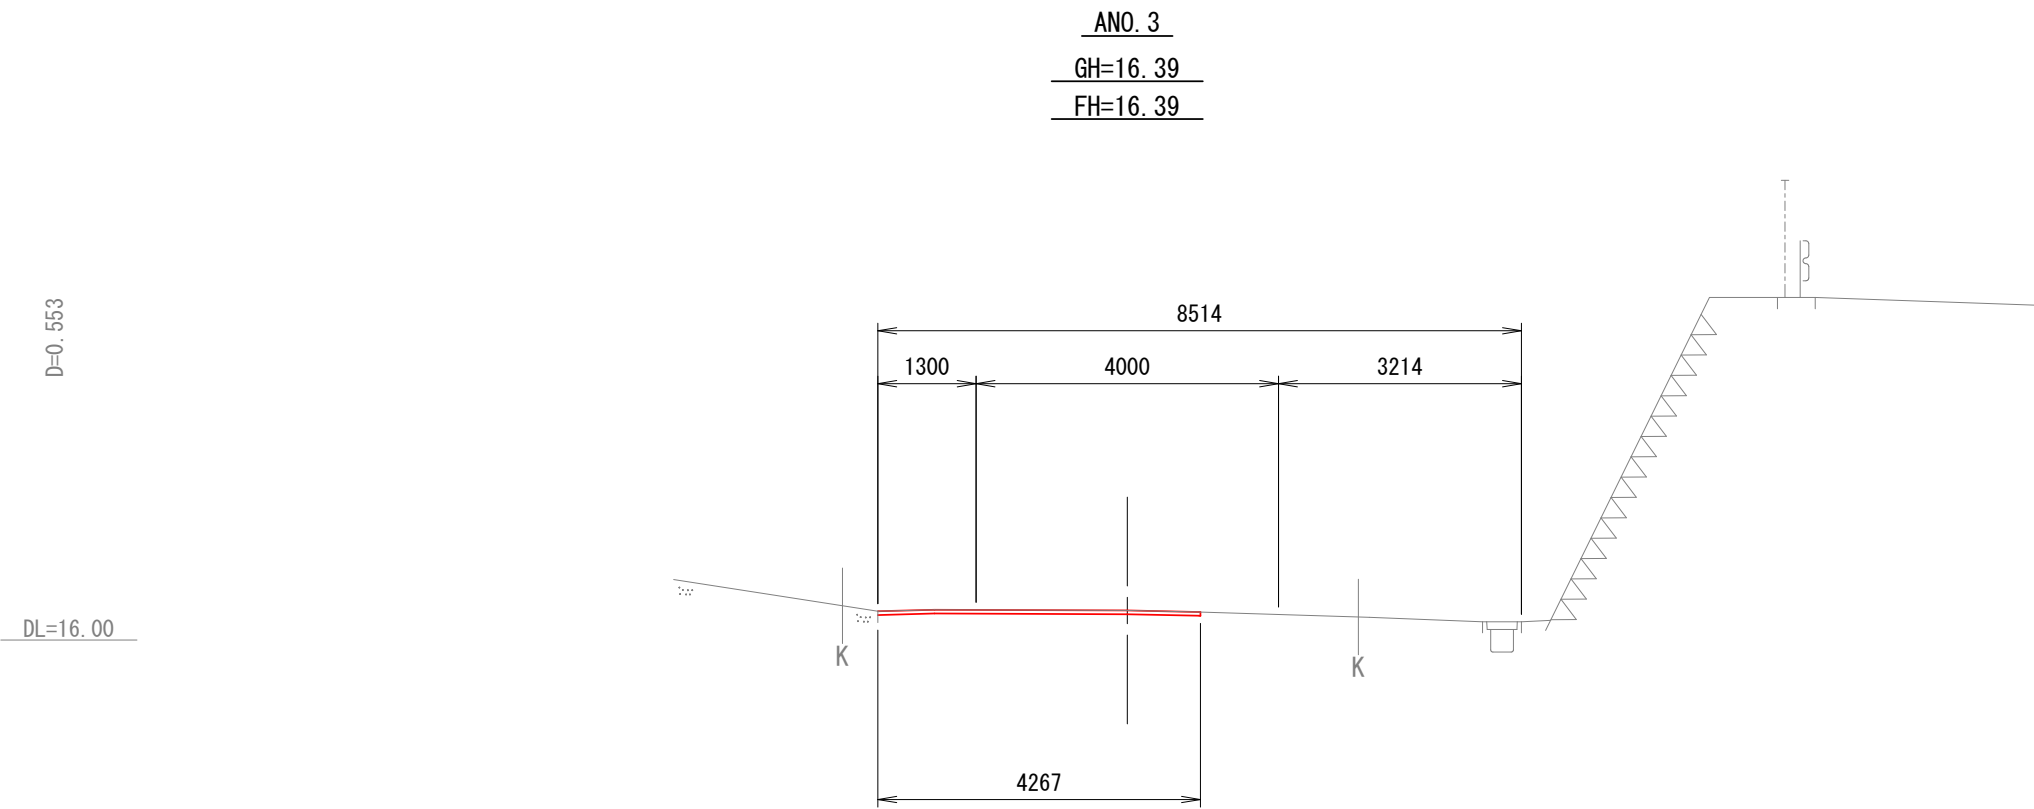
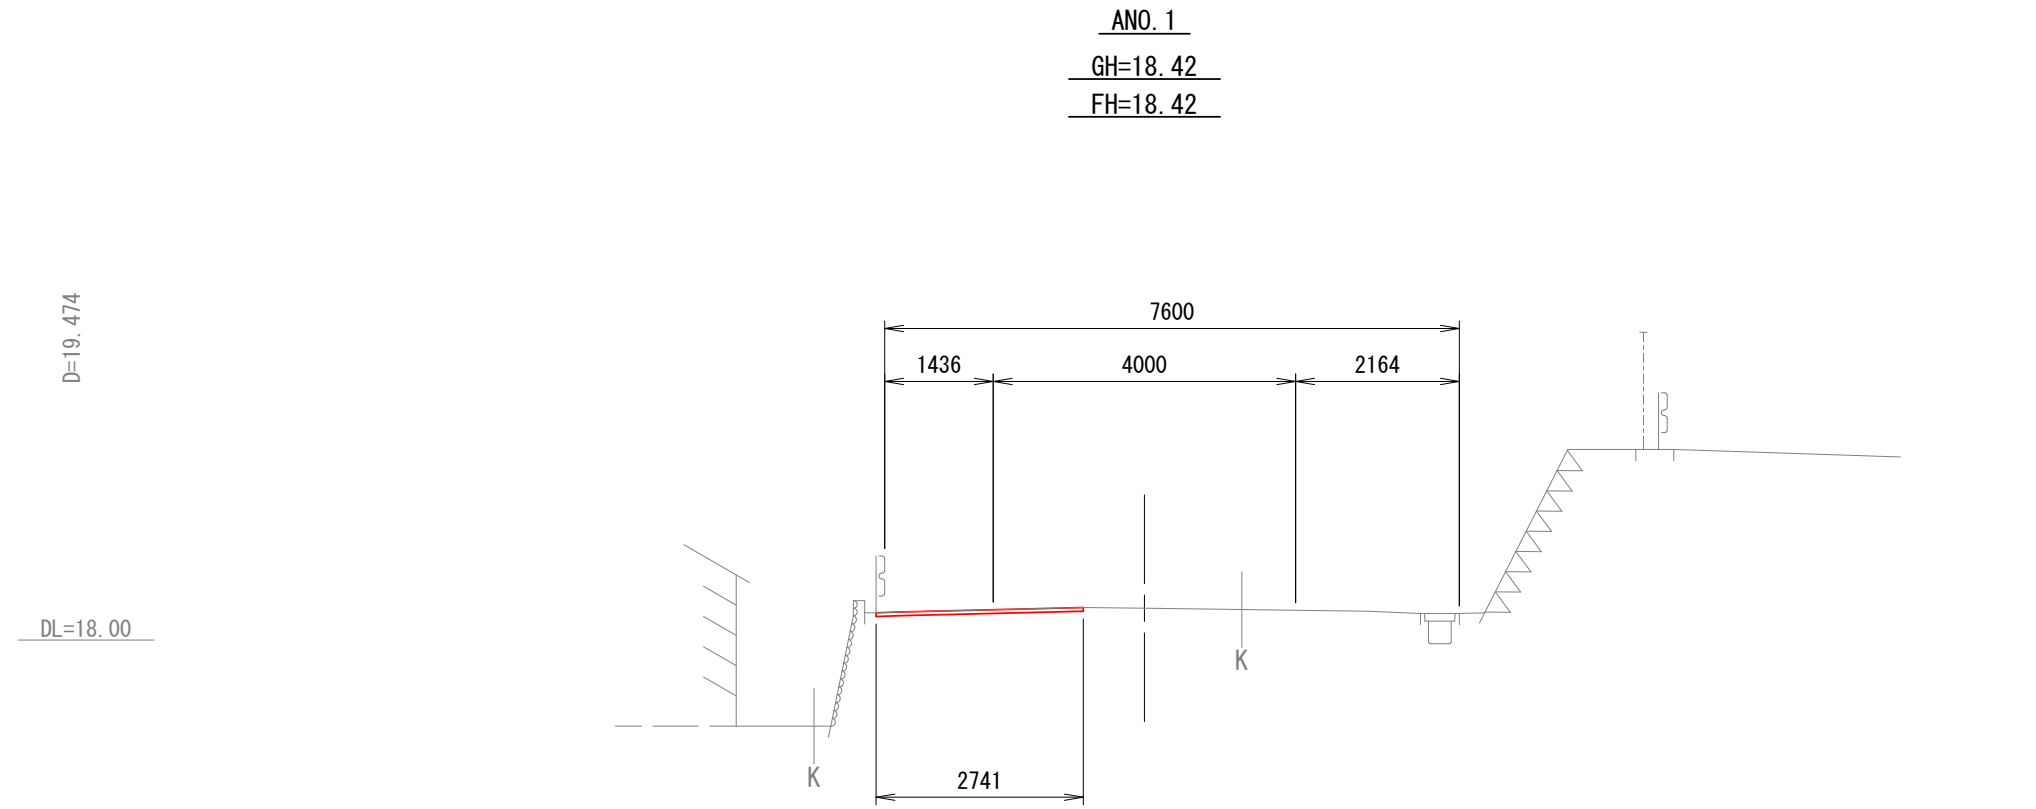


市道千倉9号線外 道路改良工事			
令和 8 年度 工区			
路 線 名	市道千倉9号線外		
工事箇所	南房総市千倉町北朝夷地先		
図面種別	横断図(1)(A路線 市道千倉9号線)		
図面番号	全 1 4 葉の内第 7 号		
縮 尺	図示	内容表示	
南 房 総 市 役 所			
課 長		設計者氏名	

横断図(2)

A1 S=1:100
A3 S=1:200

<A路線 市道千倉9号線>




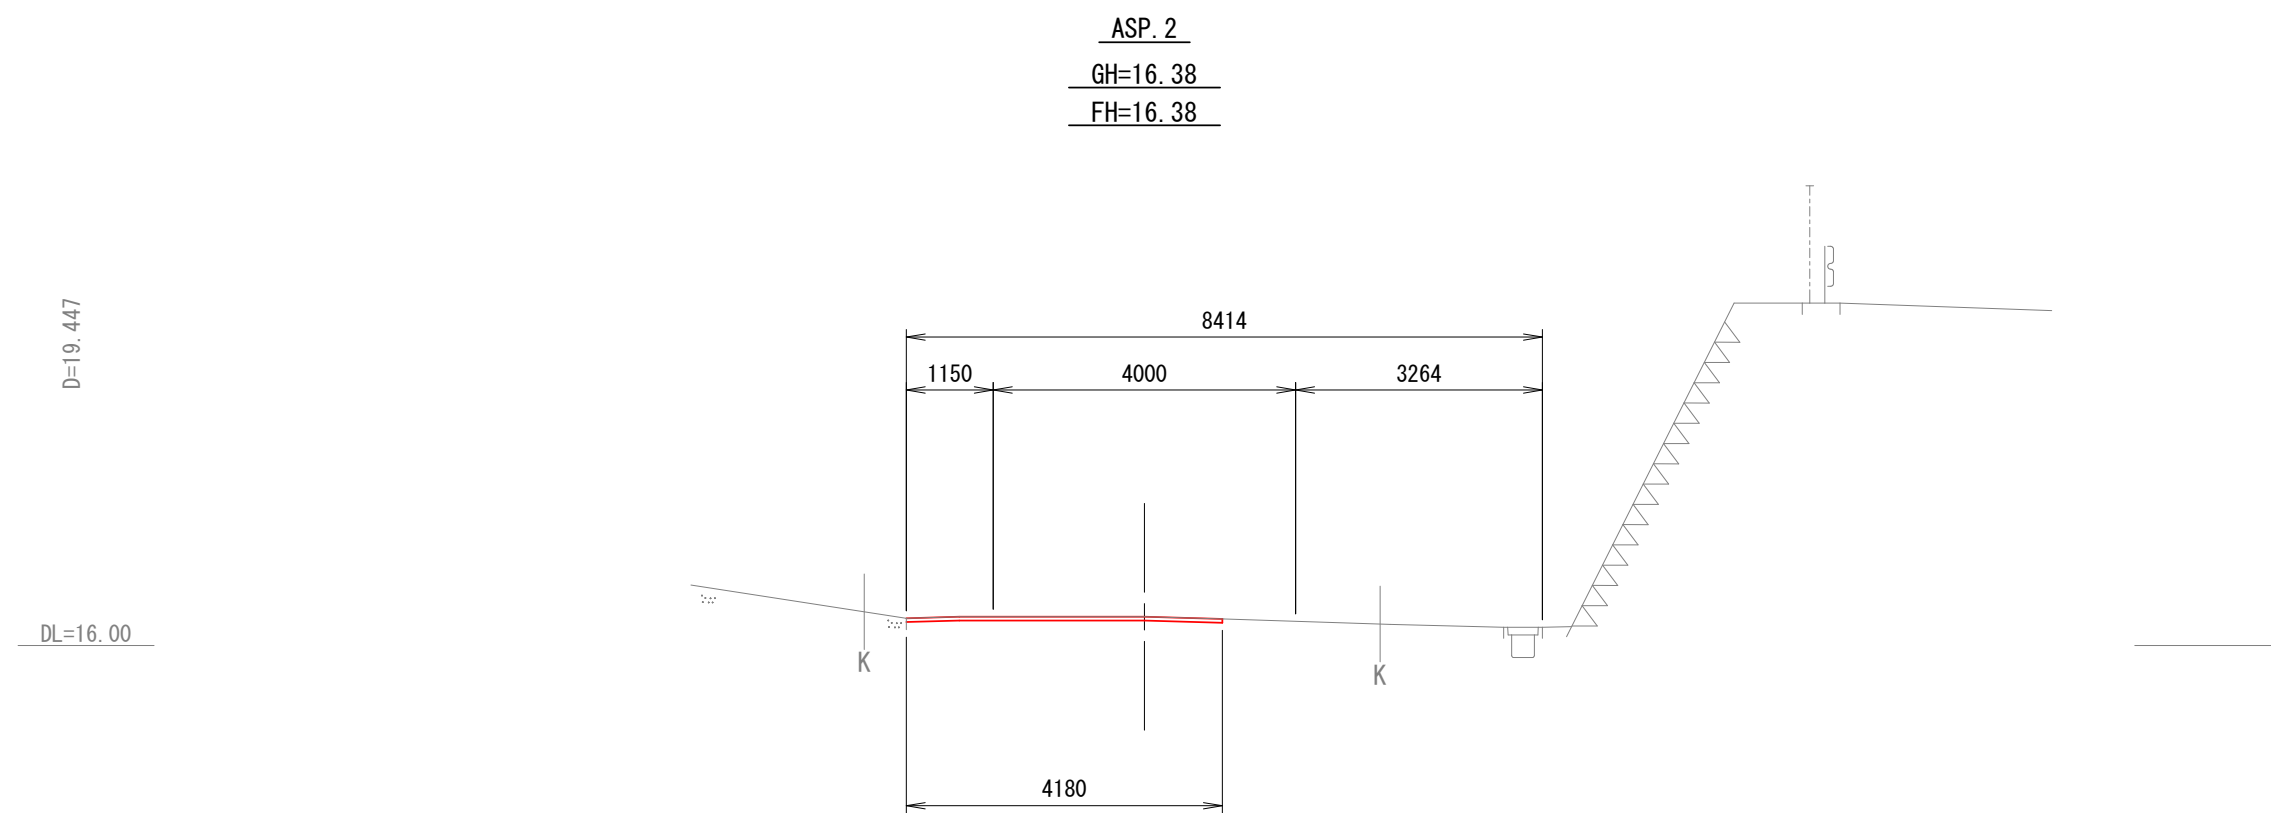
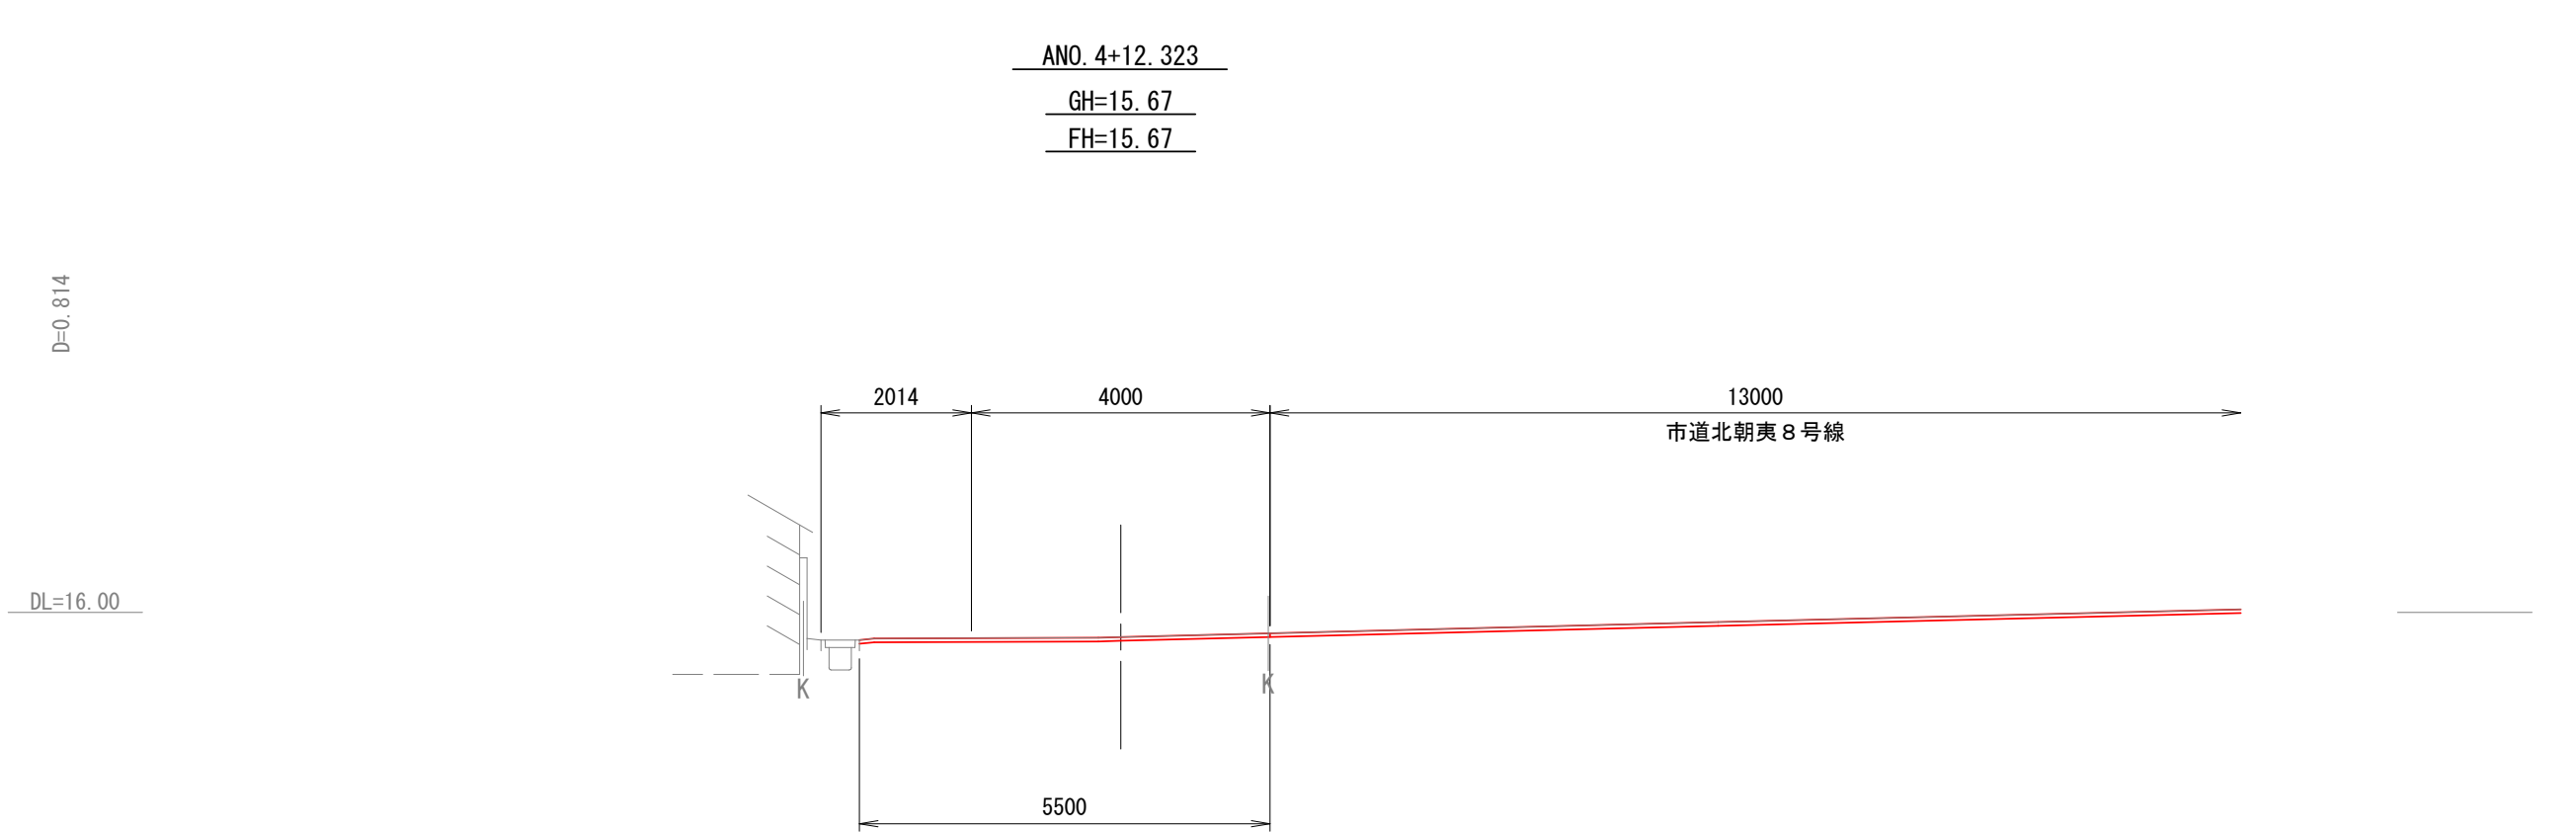
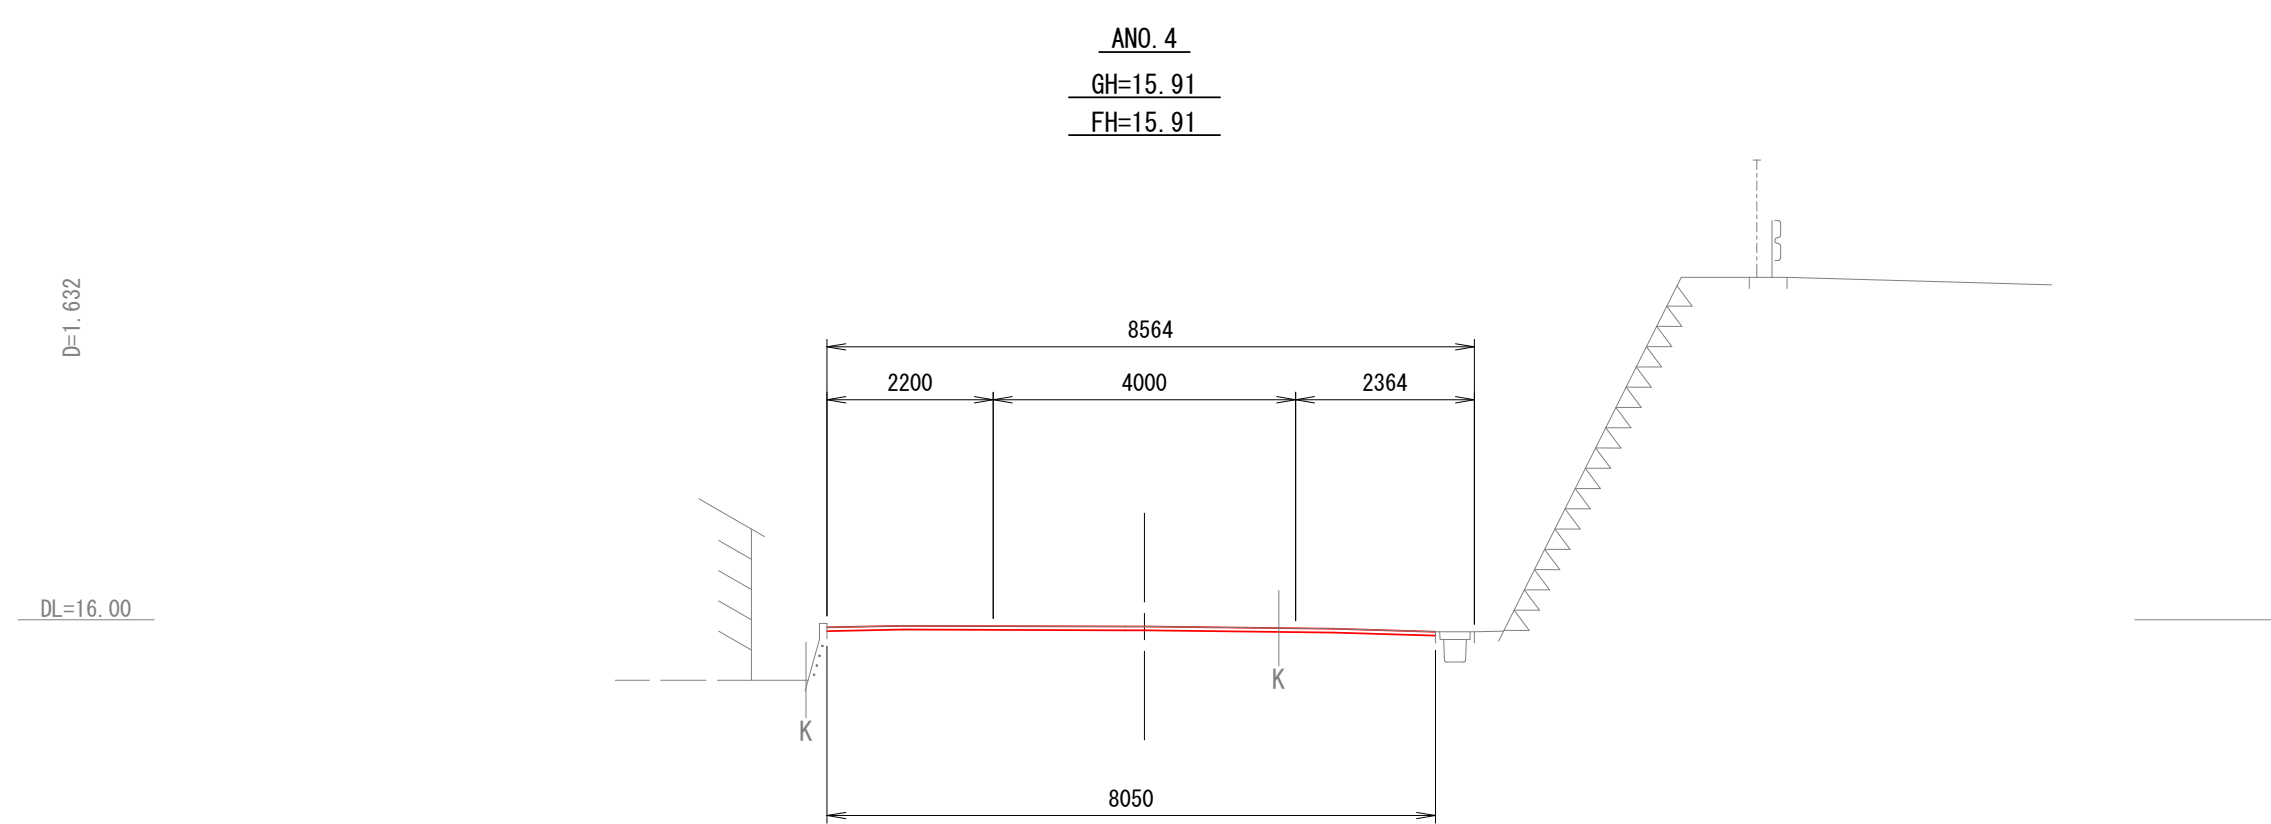
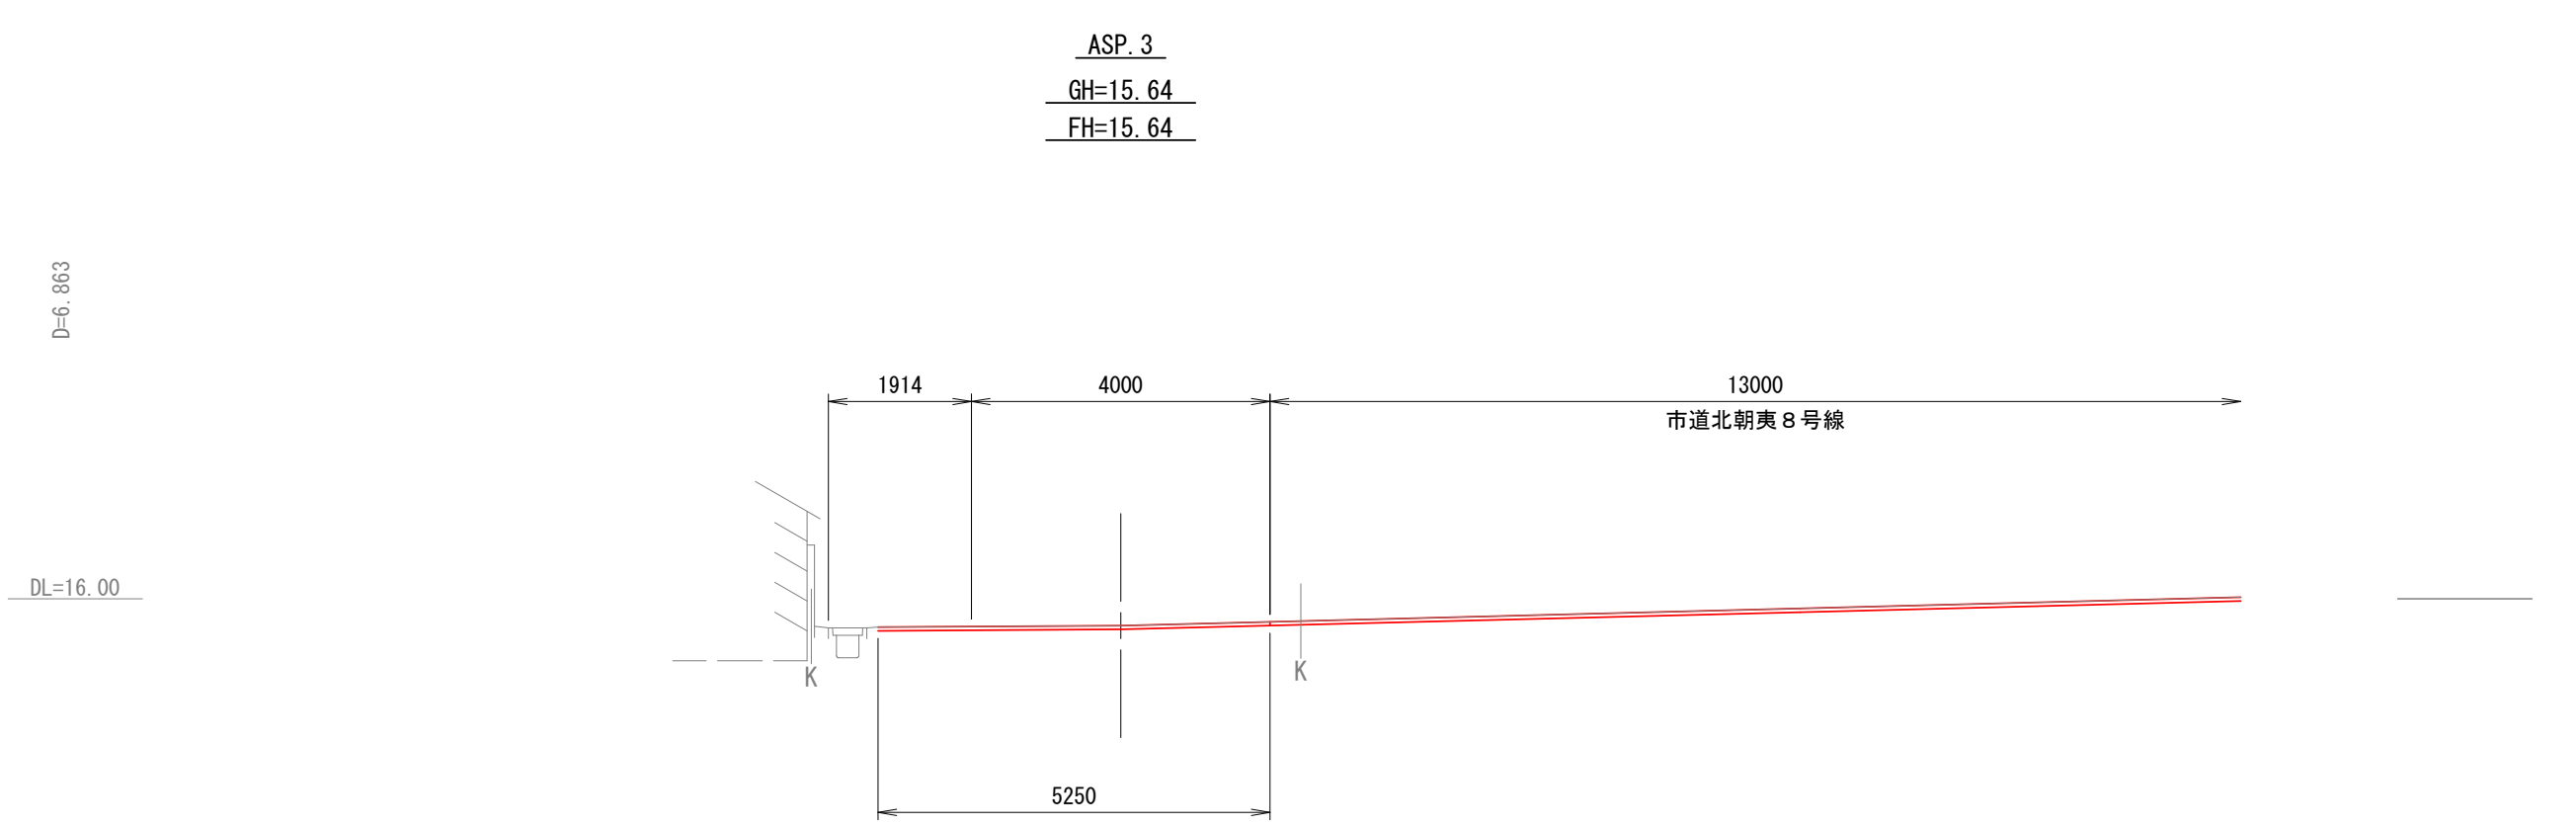
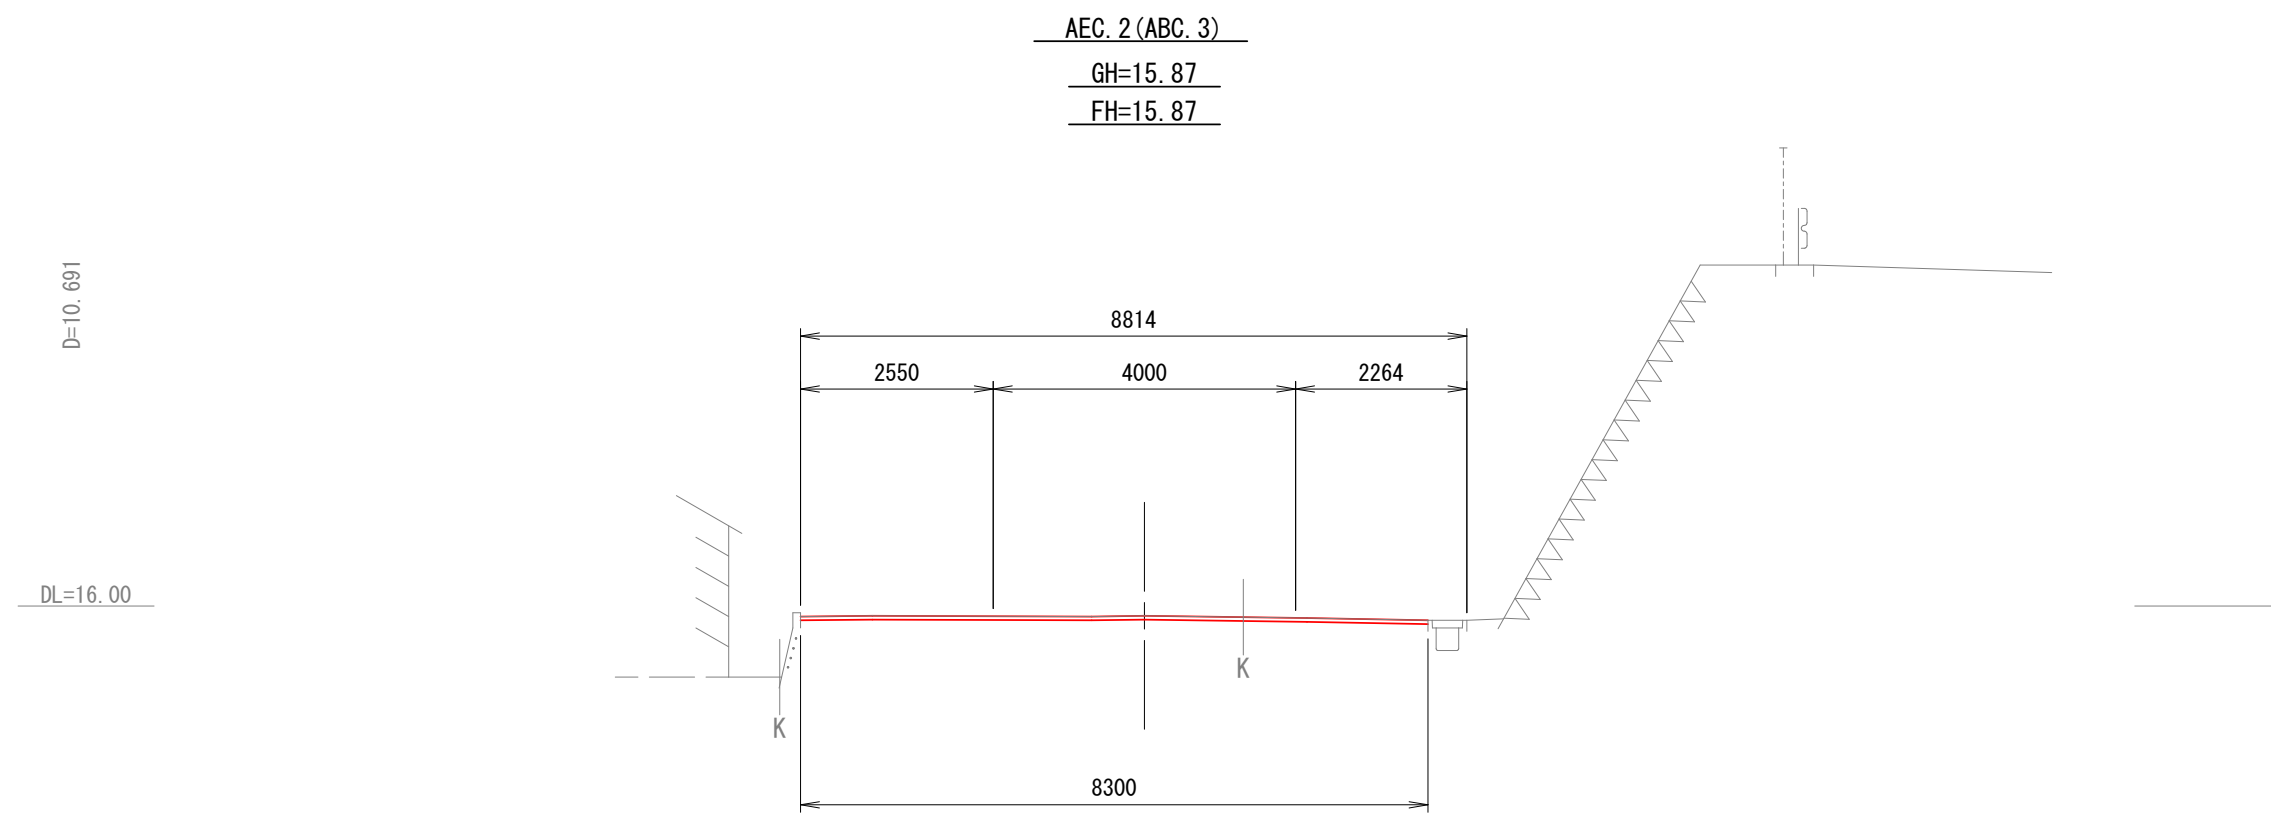


市道千倉9号線外 道路改良工事			
令和 8 年度		工区	
路 線 名	市道千倉9号線外		
工事箇所	南房総市千倉町北朝夷地先		
図面種別	横断図(2)(A路線 市道千倉9号線)		
図面番号	全 1 4 葉の内第 8 号		
縮 尺	図示	内容表示	
南 房 総 市 役 所			
課 長		設計者氏名	

横断図(3)

A1 S=1:100
A3 S=1:200

<A路線 市道千倉9号線>

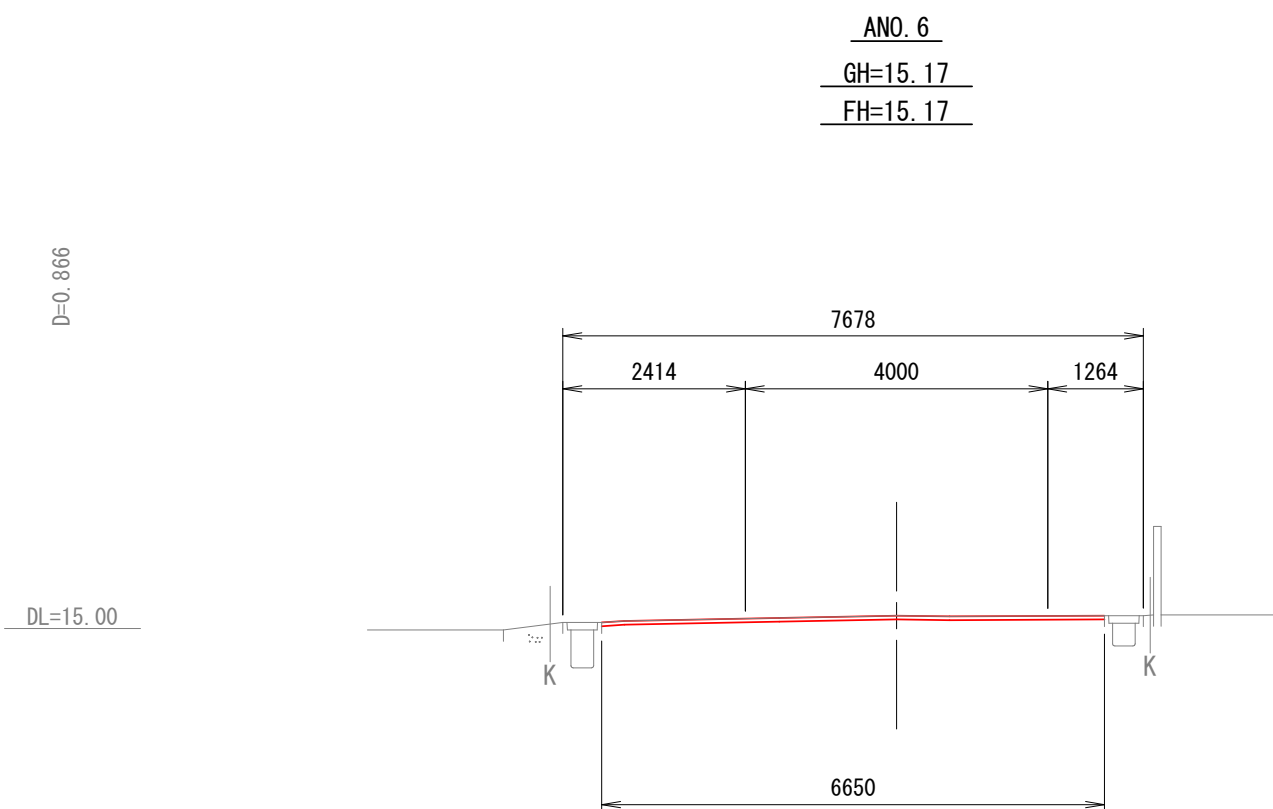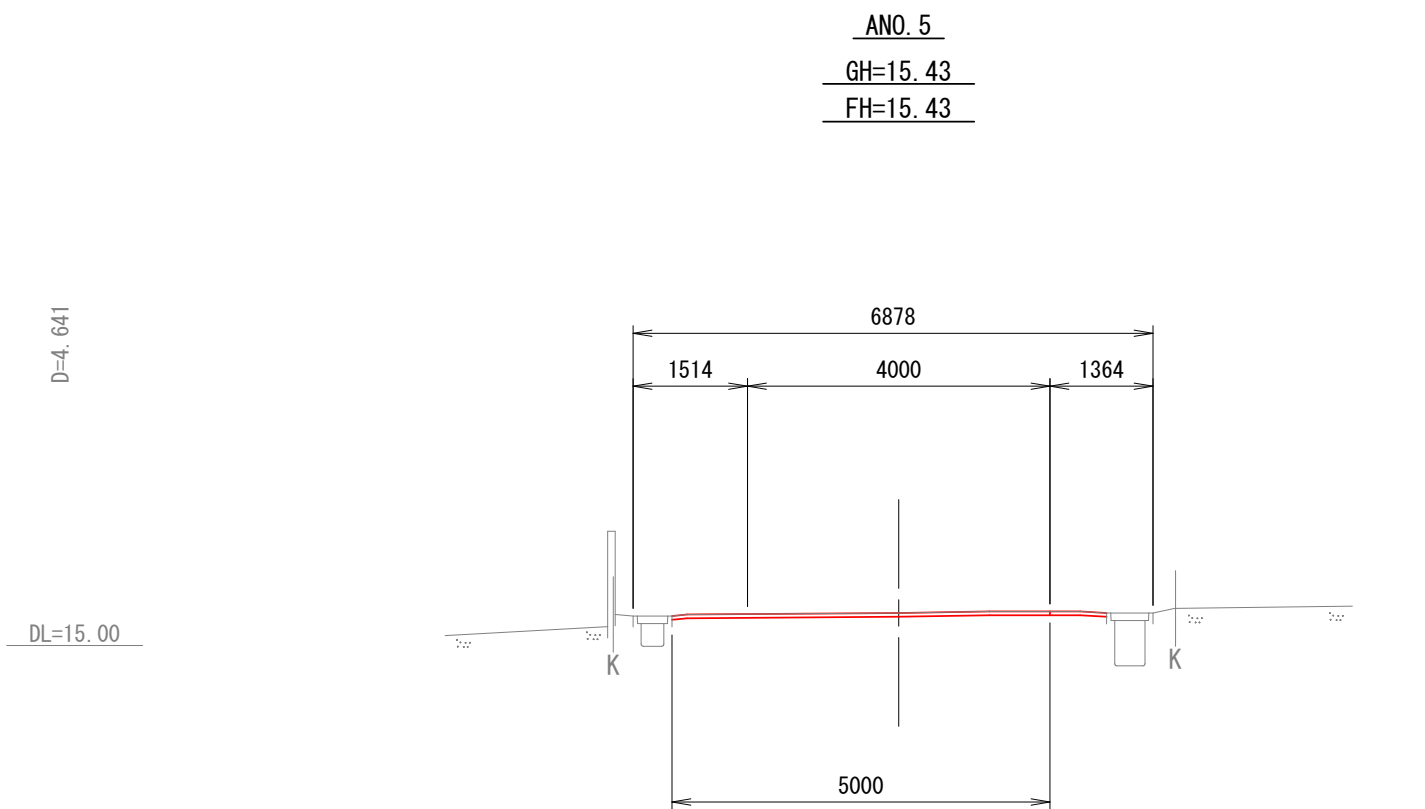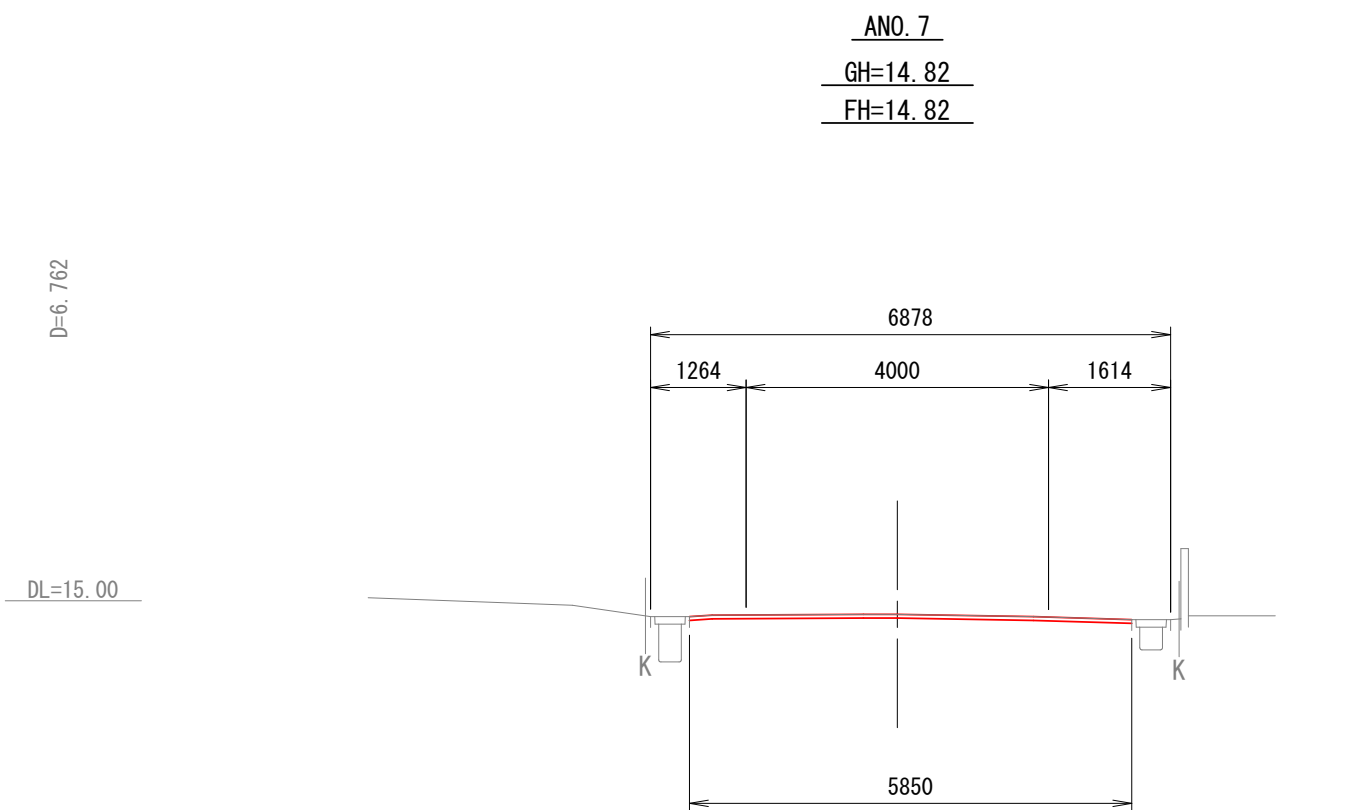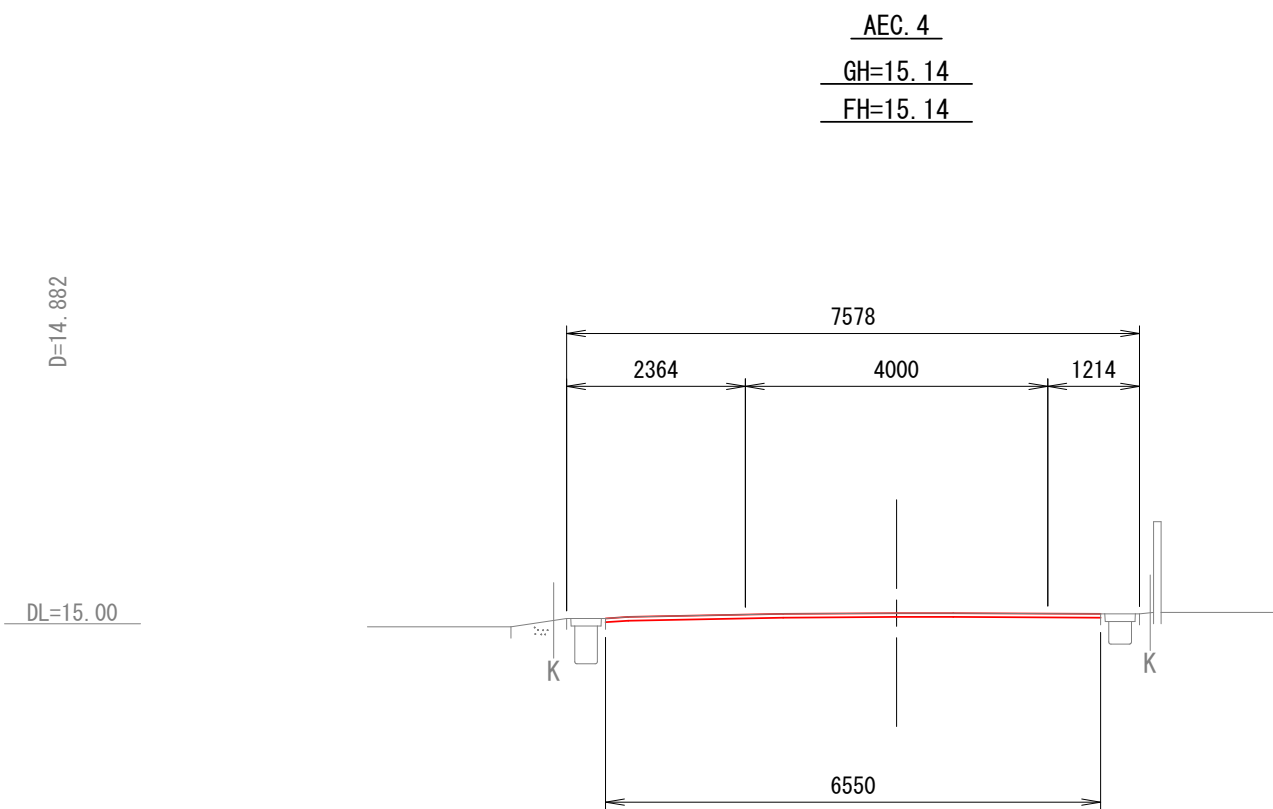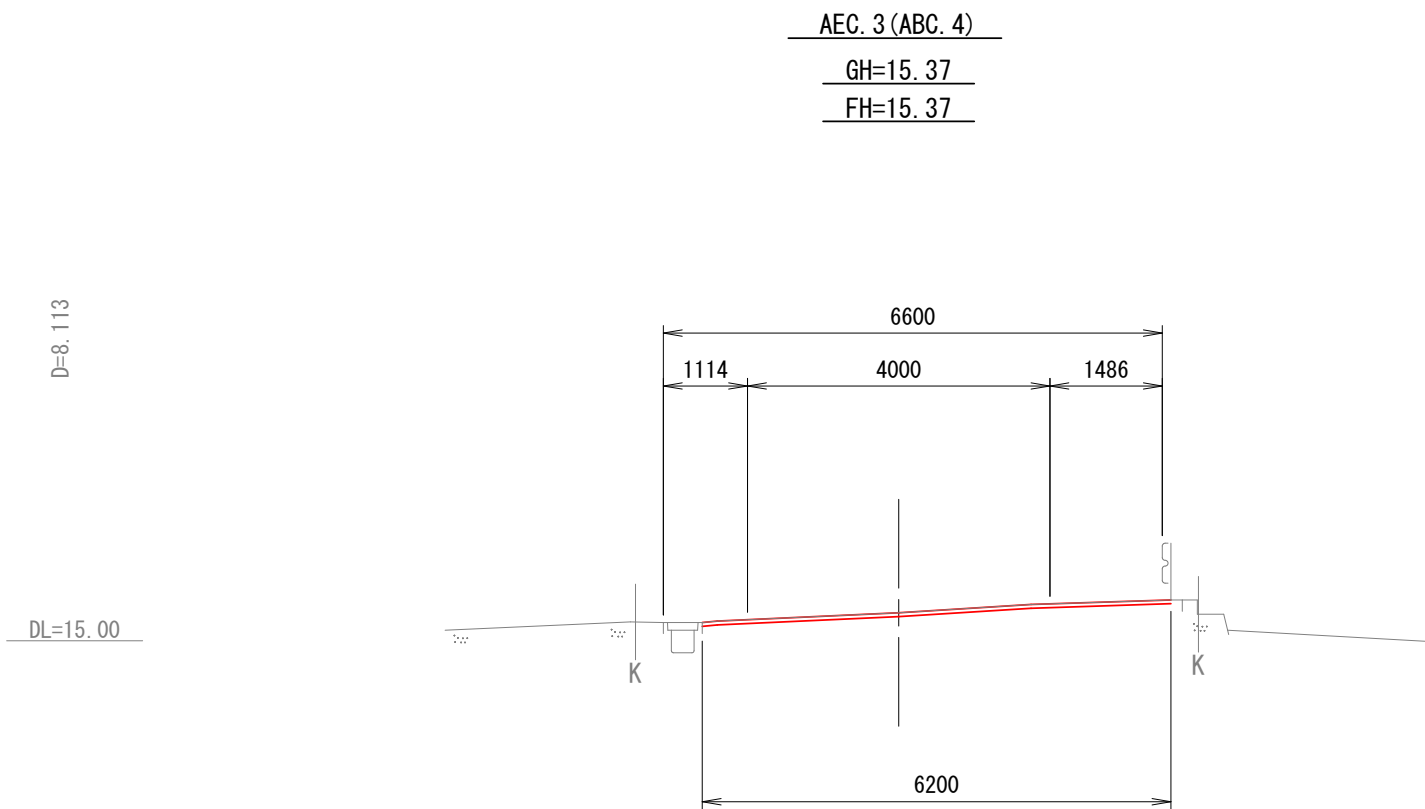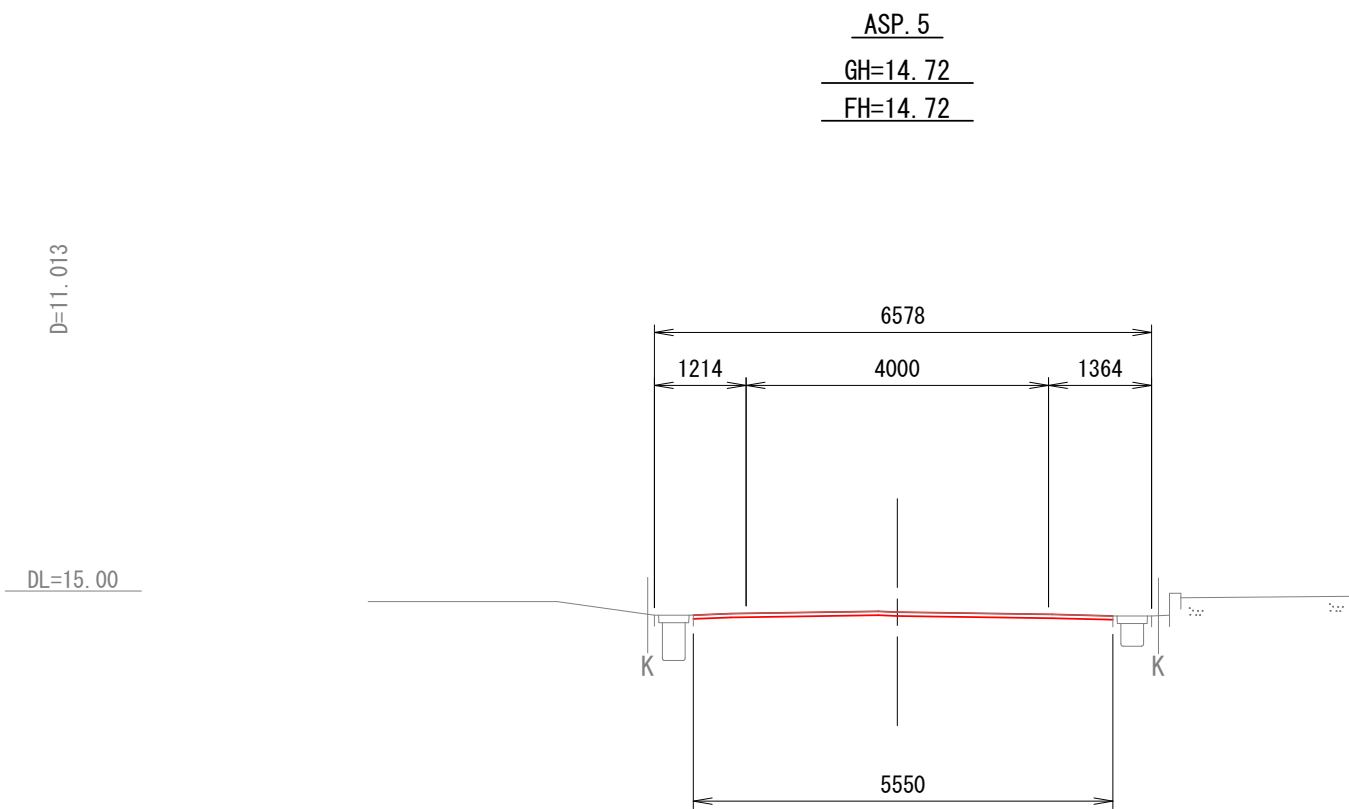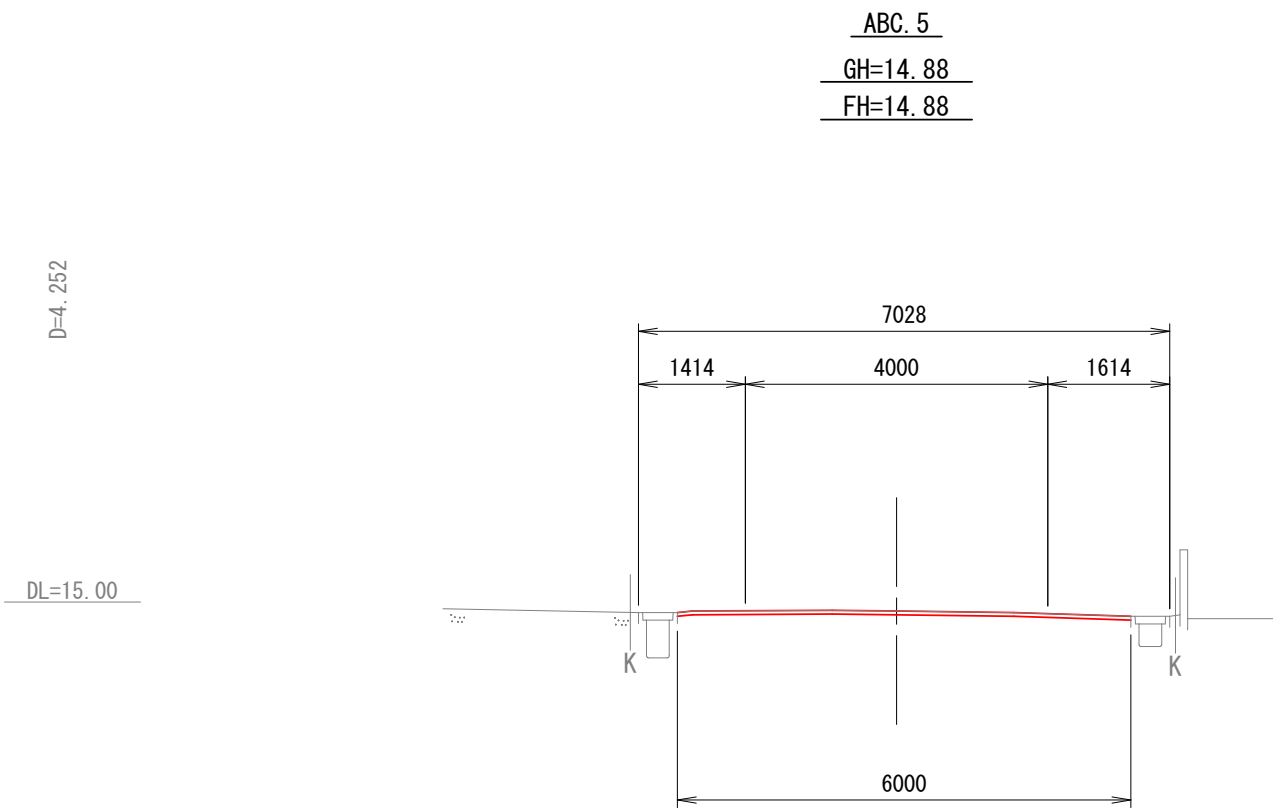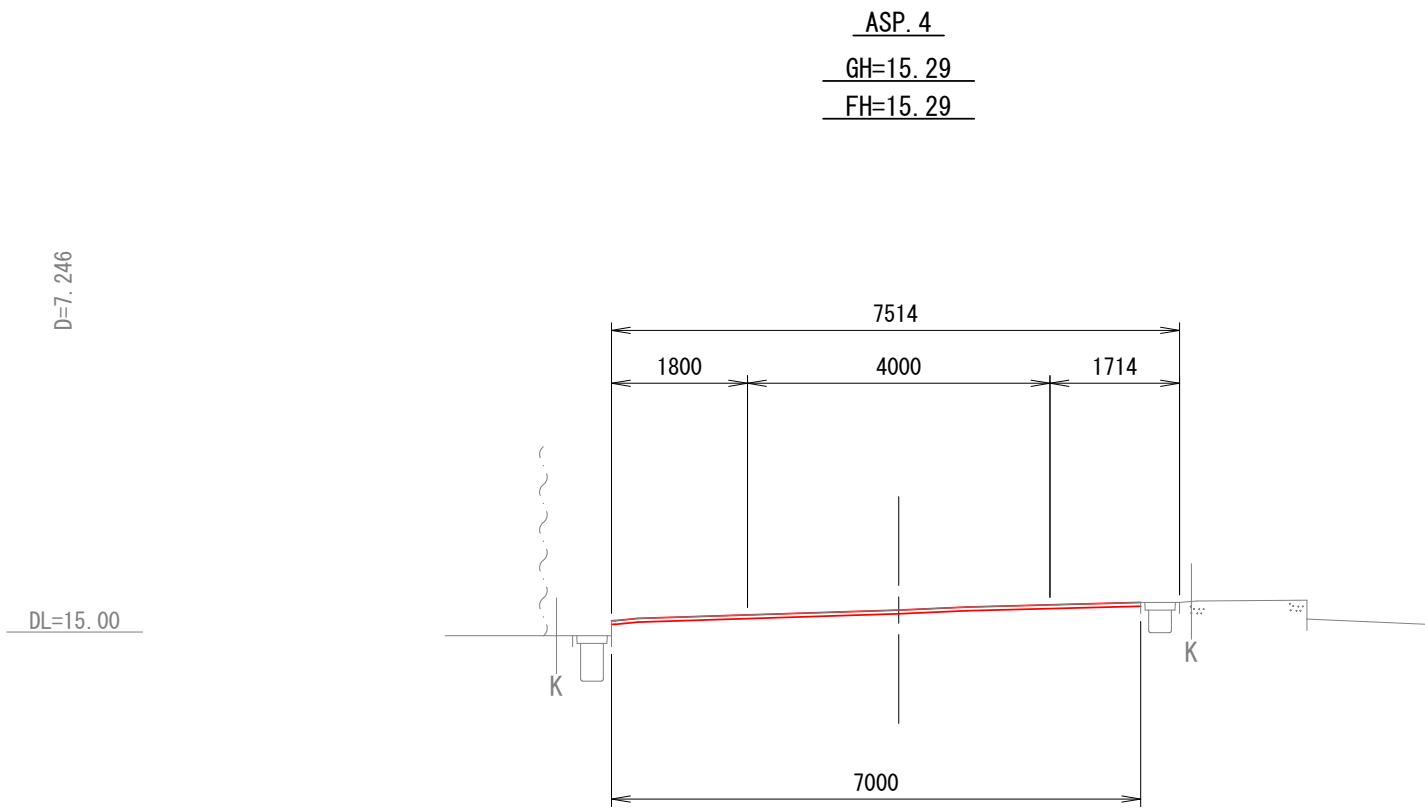


市道千倉9号線外 道路改良工事			
令和 8 年度		工区	
路 線 名	市道千倉9号線外		
工事箇所	南房総市千倉町北朝夷地先		
図面種別	横断図(3)(A路線 市道千倉9号線)		
図面番号	全 1 4 葉の内第 9 号		
縮 尺	図示	内容表示	
南 房 総 市 役 所			
課 長		設計者氏名	

縦断図

A1 V=1:100, H=1: 500
A3 V=1:200, H=1:1,000

<B路線 市道北朝夷8号線>

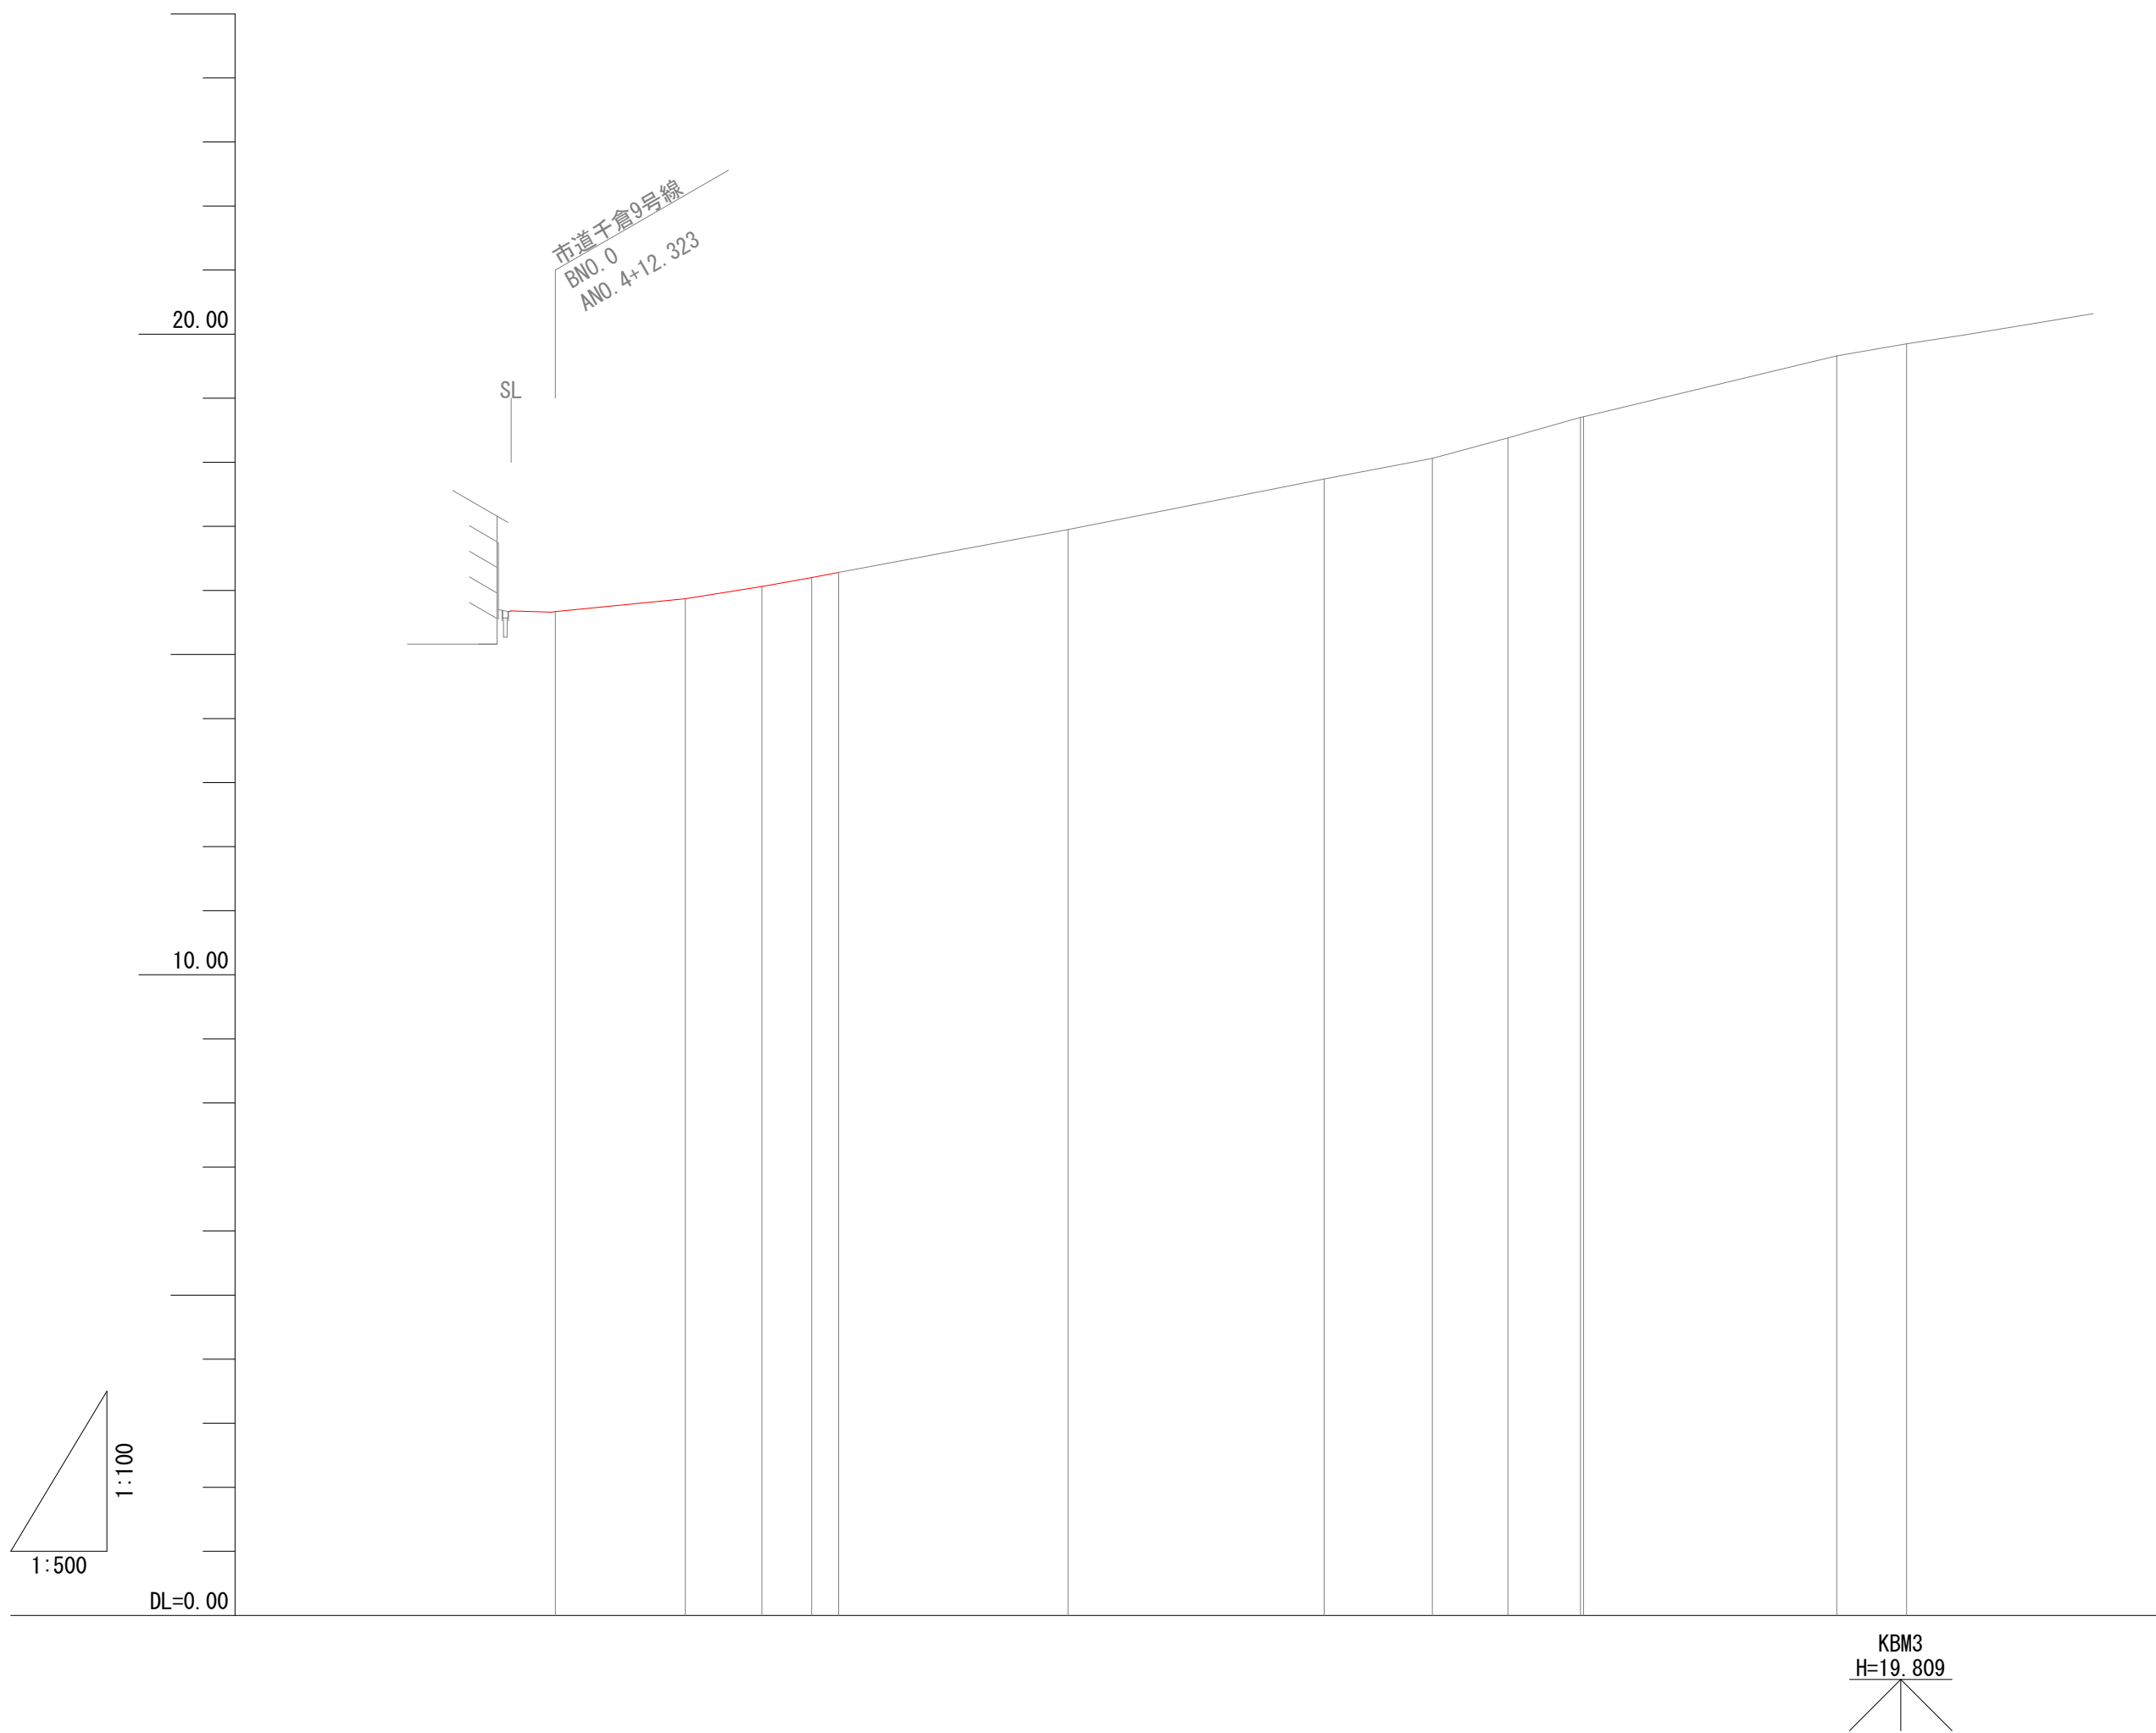

計	画	勾配	盛土	切土	計画高	現況	測量距離	追距加算	調整距離	測点	曲線	片側勾配図
					15.67	0.000	0.000	0.000		BNO. 0	R=∞ L=10.134 IA=22-51-33 CL=11.969	
					15.87	10.134	10.134	10.134		BBC. 1	BIP. 1 R=30.000 TL=6.065	
					16.06	16.119	5.985	16.119		BSP. 1		
					16.20	20.000	3.881	20.000		BNO. 1		
					16.28	22.103	2.103	22.103		BEC. 1	SL=0.607	
					16.95	40.000	17.897	40.000		BNO. 2	R=∞ L=46.336	
					17.74	60.000	20.000	60.000		BNO. 3		
					18.06	68.439	8.439	68.439		BBC. 2		
					18.38	74.340	5.901	74.340		BSP. 2	IA=8-27-08 CL=11.802	
					18.70	80.000	5.660	80.000		BNO. 4	R=80.000 TL=5.911	
					18.71	80.241	0.241	80.241		BEC. 2	SL=0.218	
					19.66	100.000	19.759	100.000		BNO. 5	R=∞ L=25.210	
					19.85	105.451	5.451	105.451		BEP		

市道千倉9号線外 道路改良工事			
令和 8 年度		工区	
路 線 名	市道千倉9号線外		
工事箇所	南房総市千倉町北朝夷地先		
図面種別	縦断図 (B路線 市道北朝夷8号線)		
図面番号	全 14 葉の内第 10 号		
縮 尺	図示	内容表示	
南 房 総 市 役 所			
課 長		設計者氏名	

A1	S=1: 50
A3	S=1:100

市道千倉 9 号線外 道路改良工事			
令和 8 年度		工区	
路 線 名	市道千倉 9 号線外		
工事箇所	南房総市千倉町北朝夷地先		
図面種別	標準横断面図 (B路線 市道北朝夷 8 号線)		
図面番号	全 1 4 葉の内第 1 1 号		
縮 尺	図示	内容表示	
南 房 総 市 役 所			
課 長	設計者氏名		

横断図(1)

＜B路線 市道北朝夷8号線＞


A1 S=1:100

A3 S=1:200

BSP. 1

GH=16.06


FH=16.06

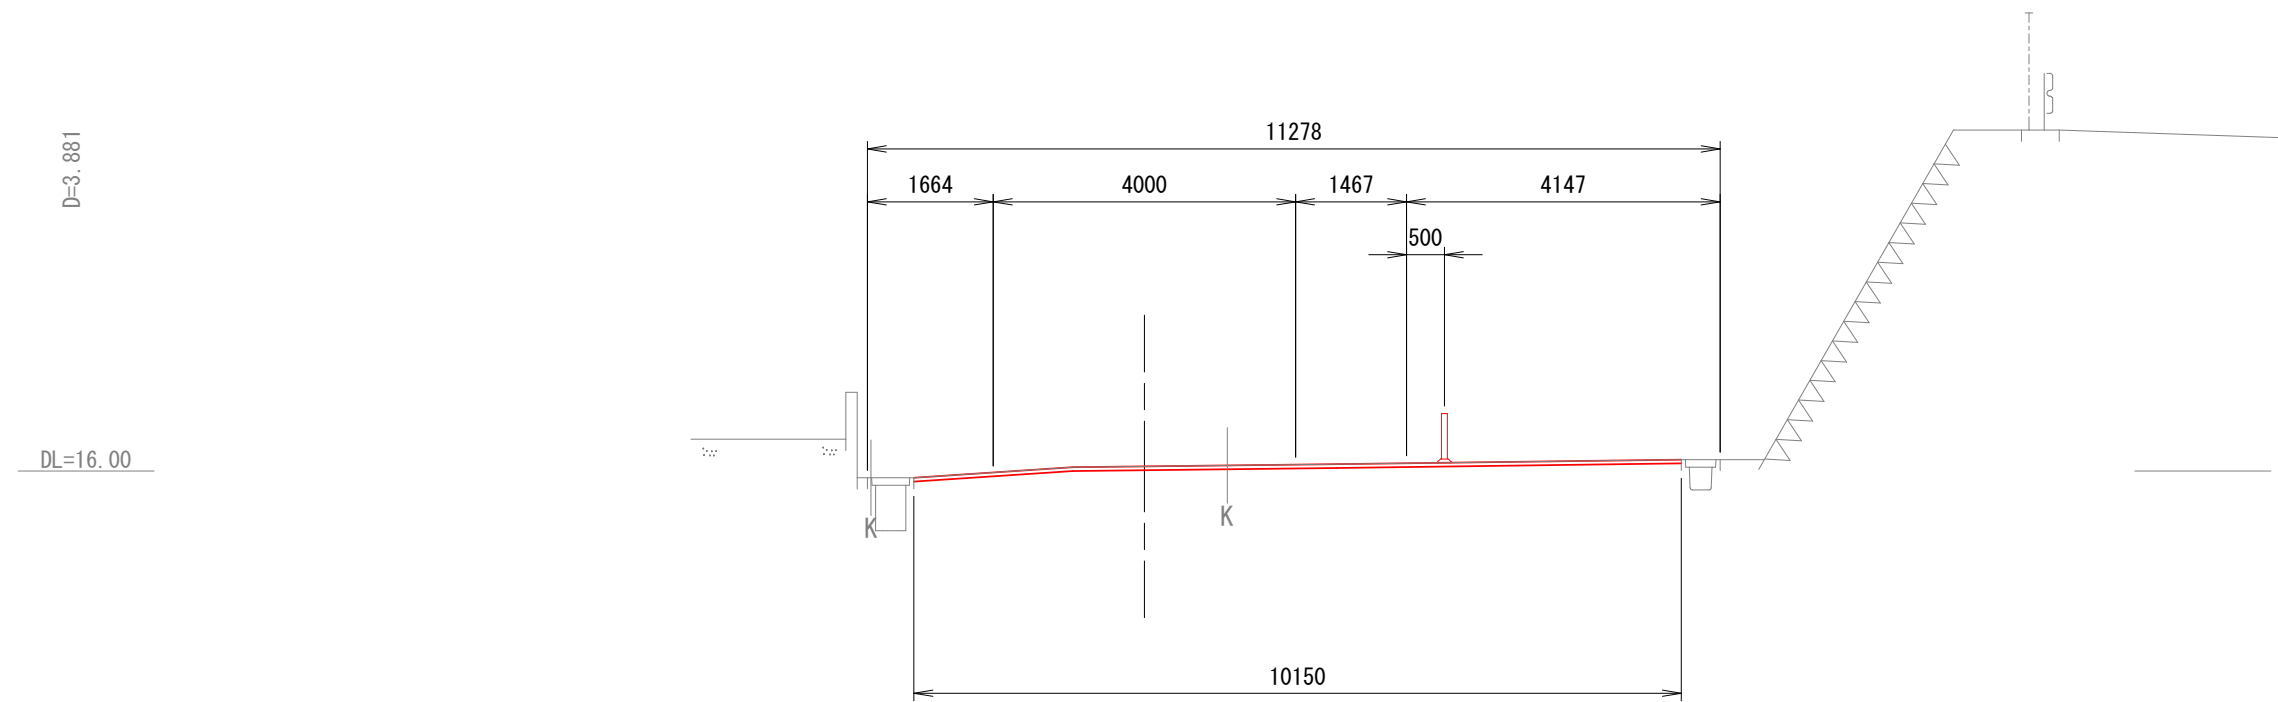

BEC. 1

GH=16.28


FH=16.28

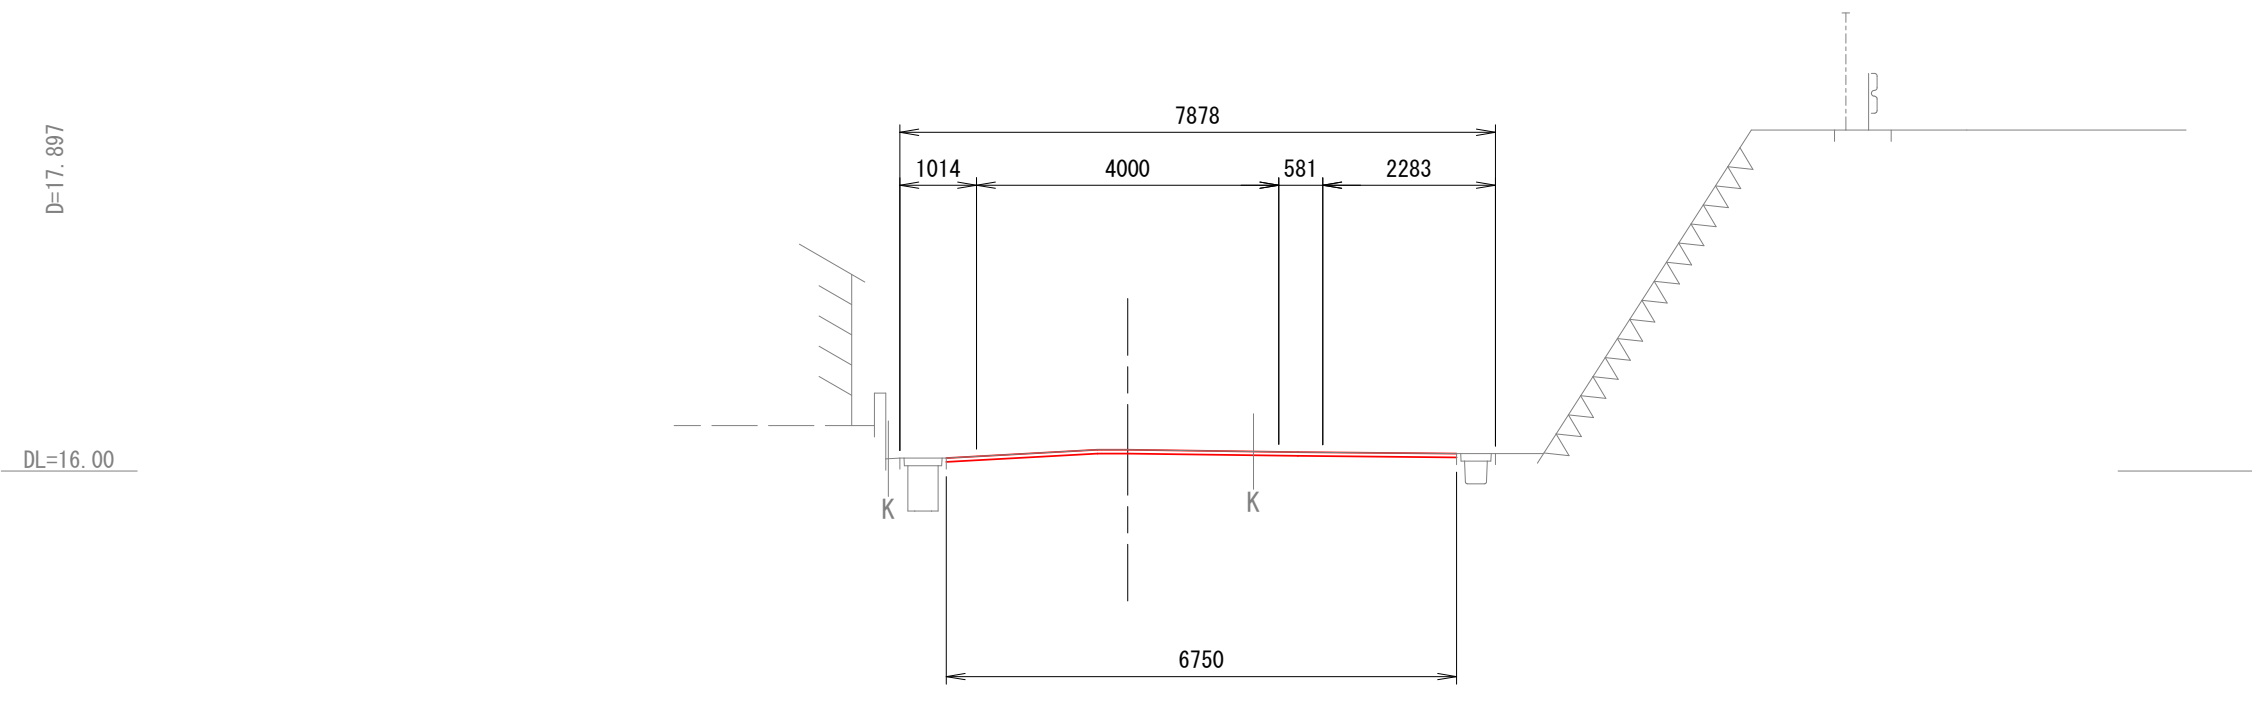

BBC. 1

GH=15.87


FH=15.87

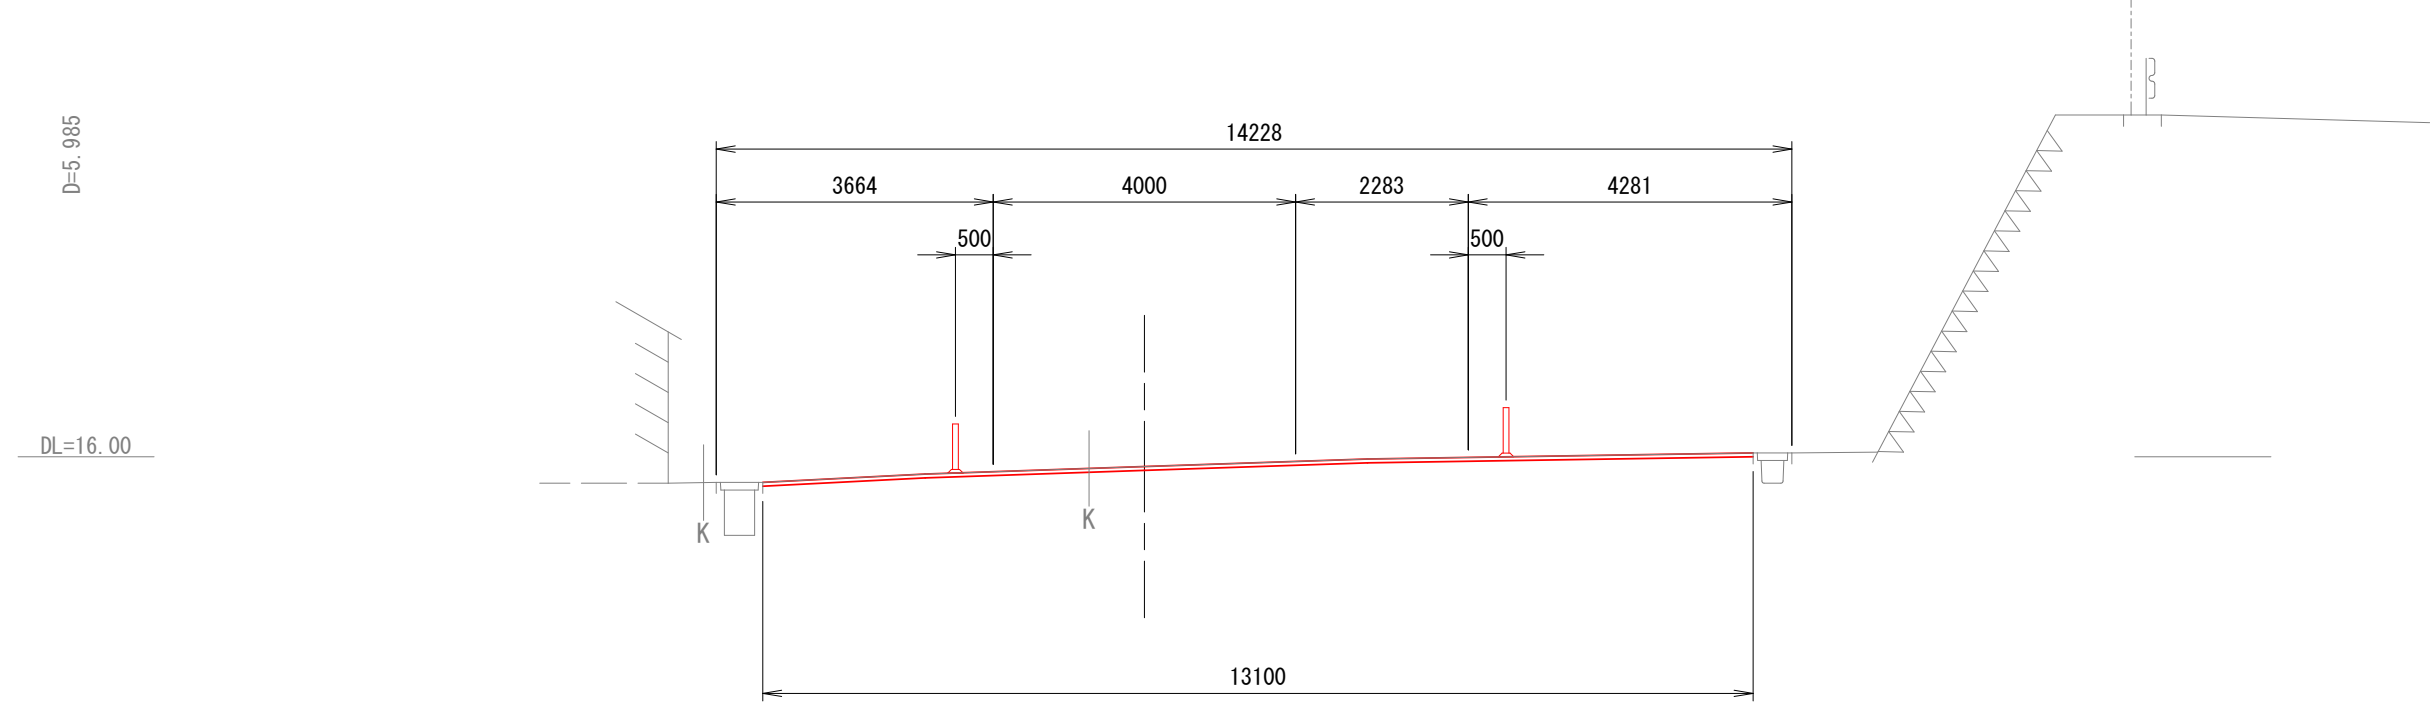

BNO. 1

GH=16.20


FH=16.20

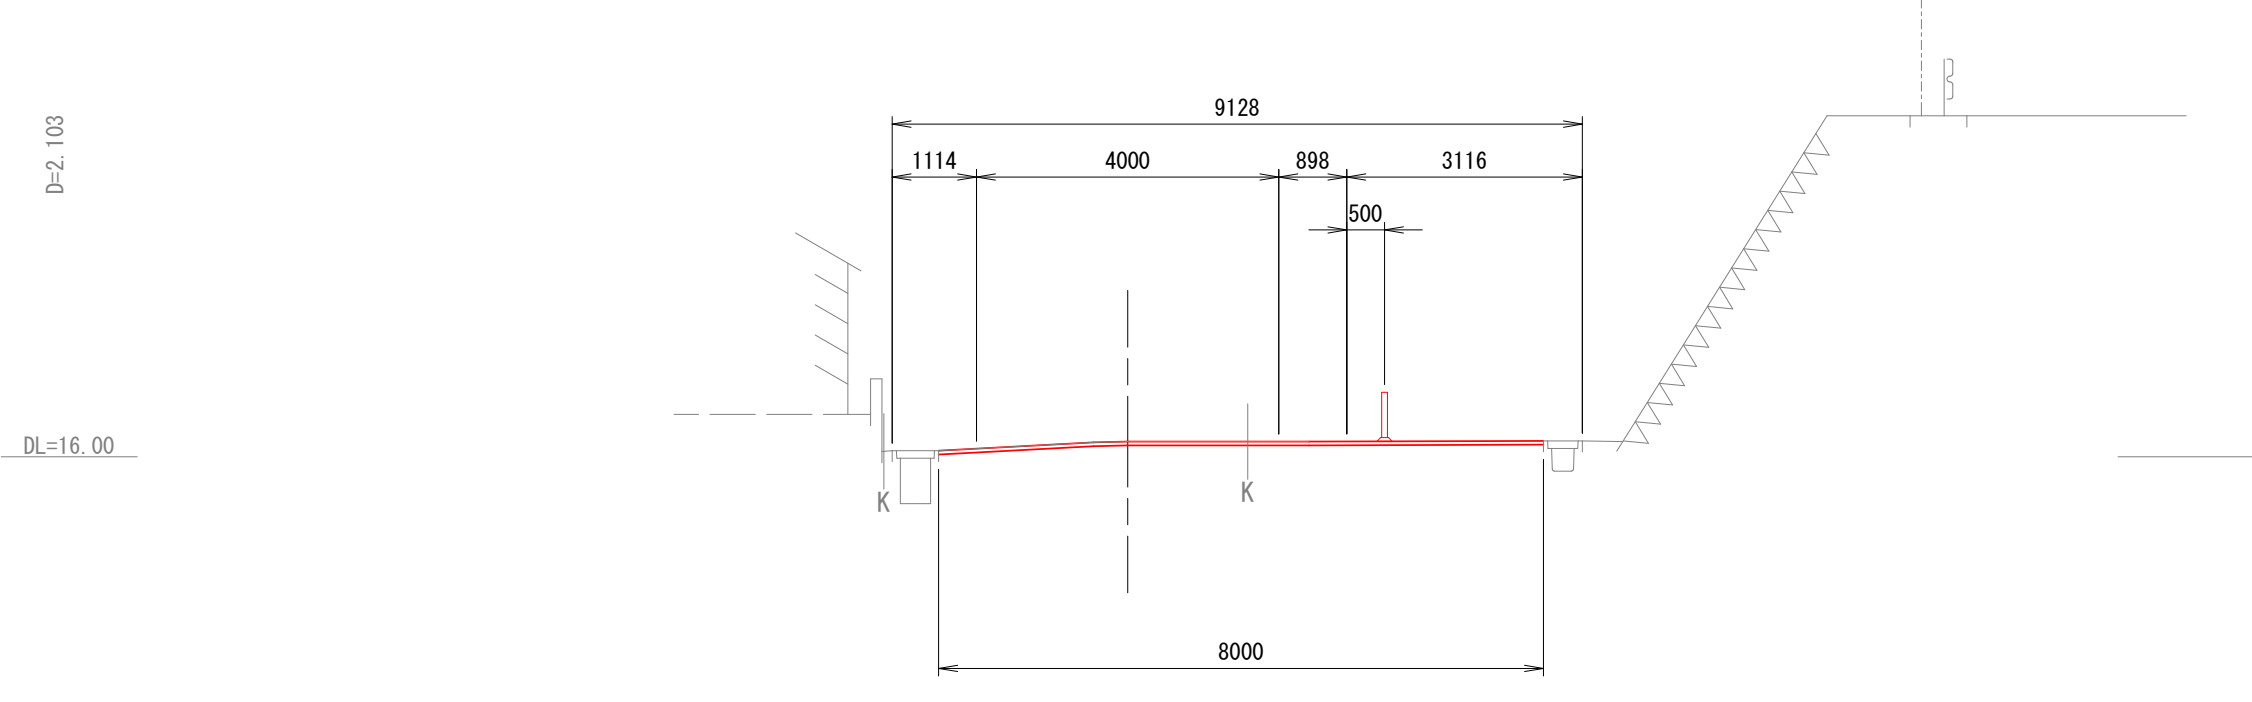

BNO. 0


GH=15.67

FH=15.67

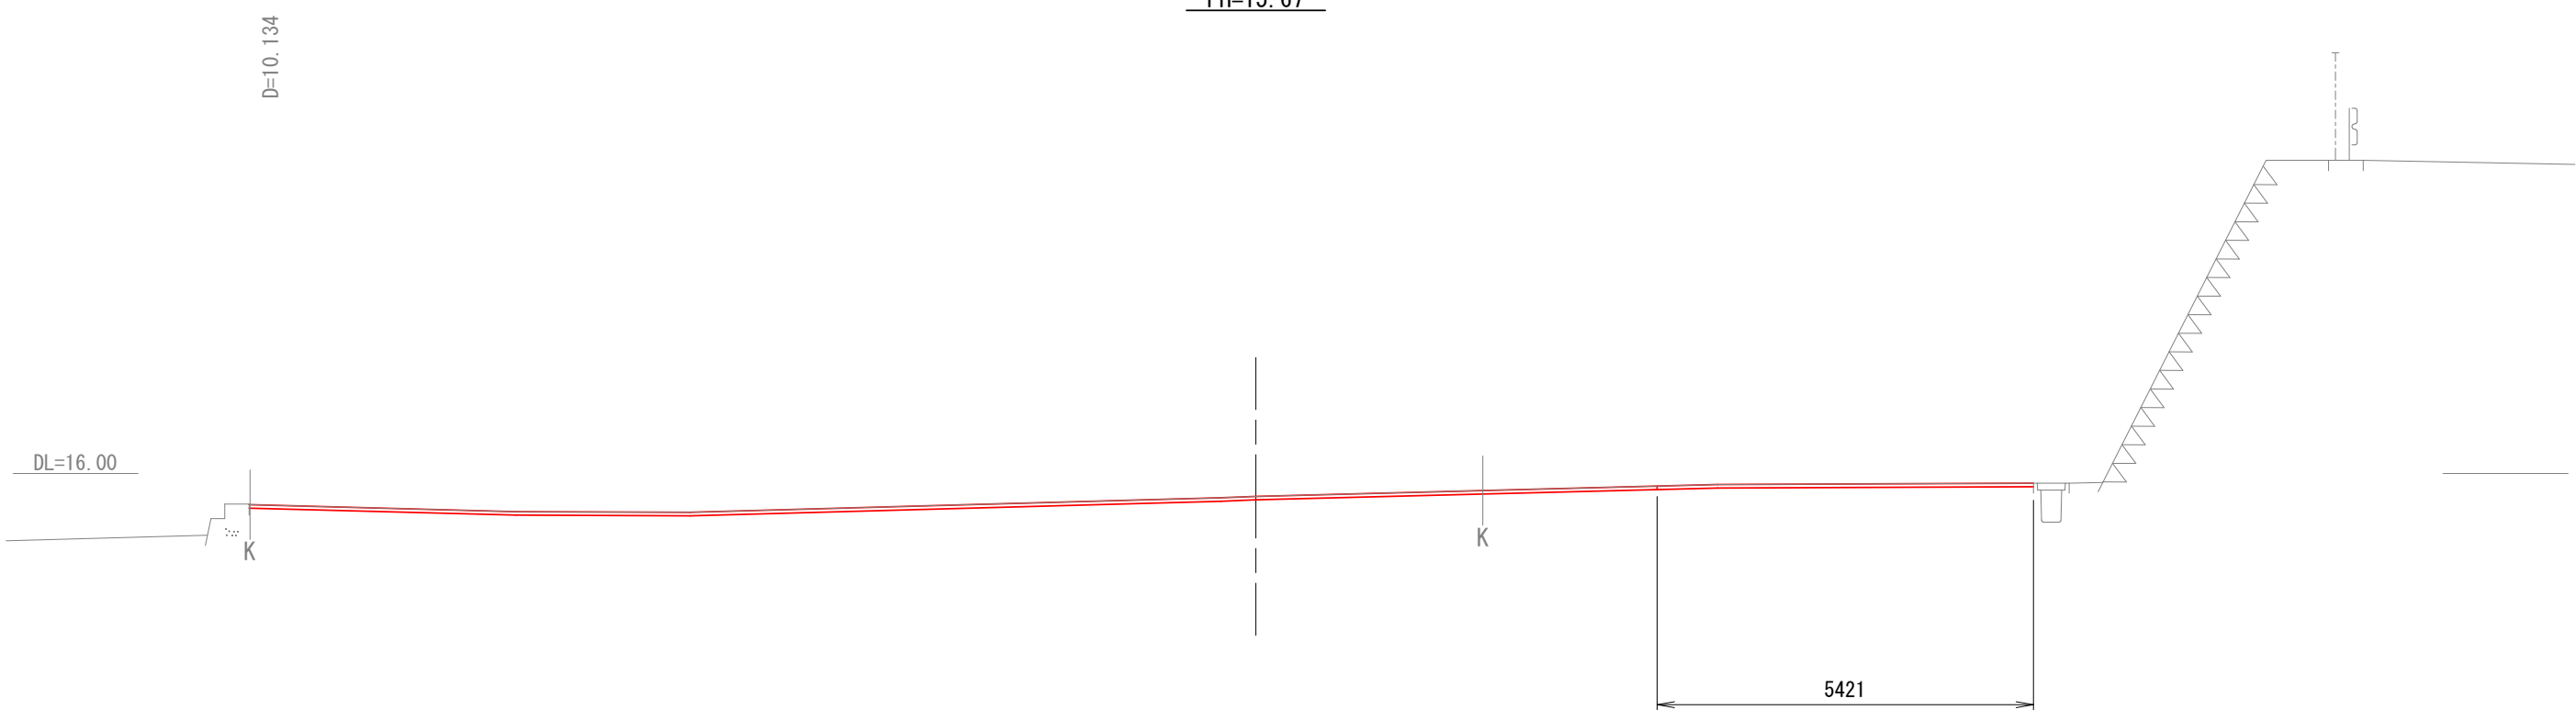


市道千倉9号線外 道路改良工事			
令和 8 年度		工区	
路 線 名	市道千倉9号線外		
工事箇所	南房総市千倉町北朝夷地先		
図面種別	横断図(1)(B路線 市道北朝夷8号線)		
図面番号	全 1 4 葉の内第 1 2 号		
縮 尺	図示	内容表示	
南 房 総 市 役 所			
課 長		設計者氏名	


構造物詳細図

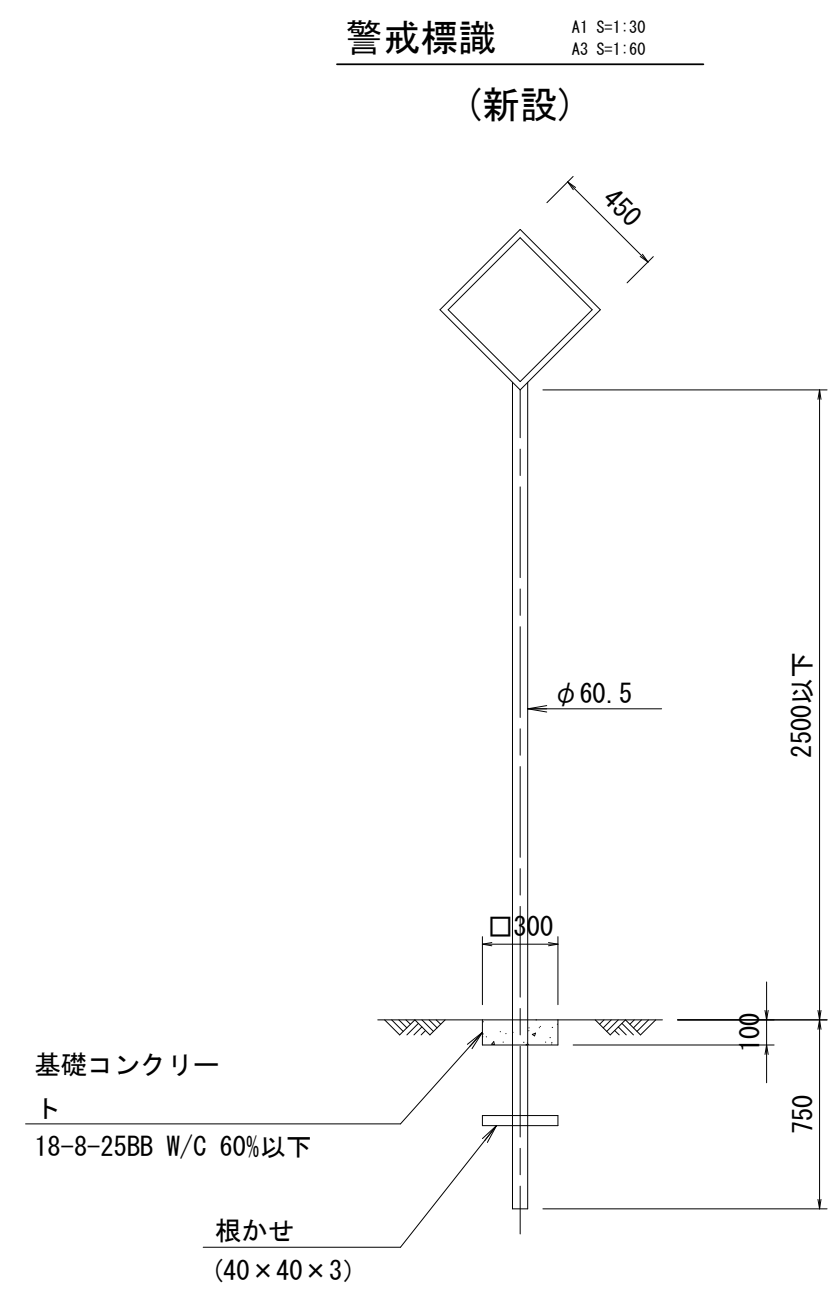


材 料 表		1基当り		
種 別	規格・形状	単位	数 量	摘 要
基礎コンクリート	18-8-25BB W/C 60%以下	m ³	0.01	
型 枠	小型構造物	m ²	0.12	
根かせ	40×40×3	本	1	
支 柱	φ60.5	本	1	
標識板		枚	1	

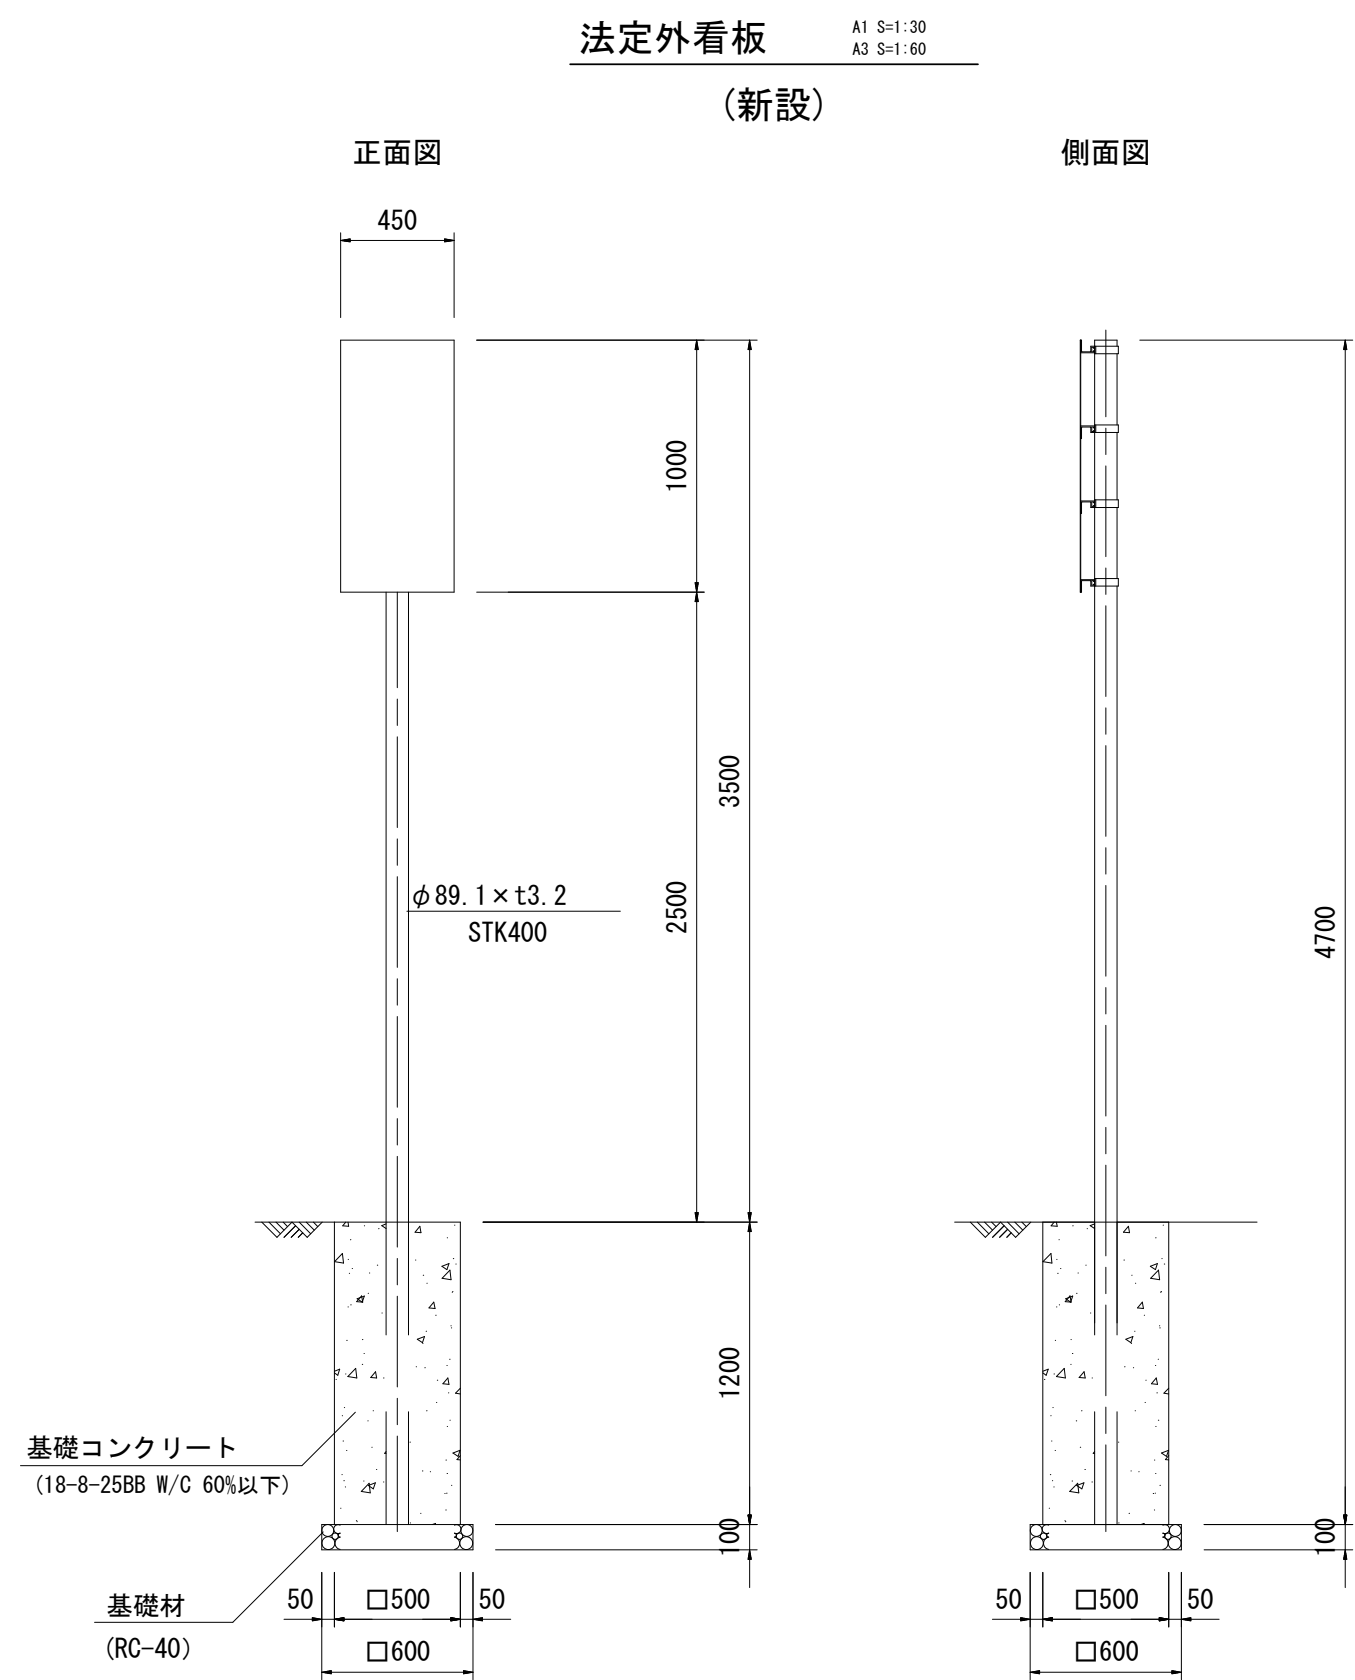

材料表		1基当り		
名 称	規 格	単位	数 量	摘 要
基礎コンクリート	18-8-25BB W/C 60%以下	m ³	0.3	
型 枠		m ²	2.4	
基 礎 材	RC-40・t=10cm	m ²	0.36	
支 柱	φ89.1×t3.2	本	1	
標 識 板		枚	1	
基 面 整 正		m ²	0.36	

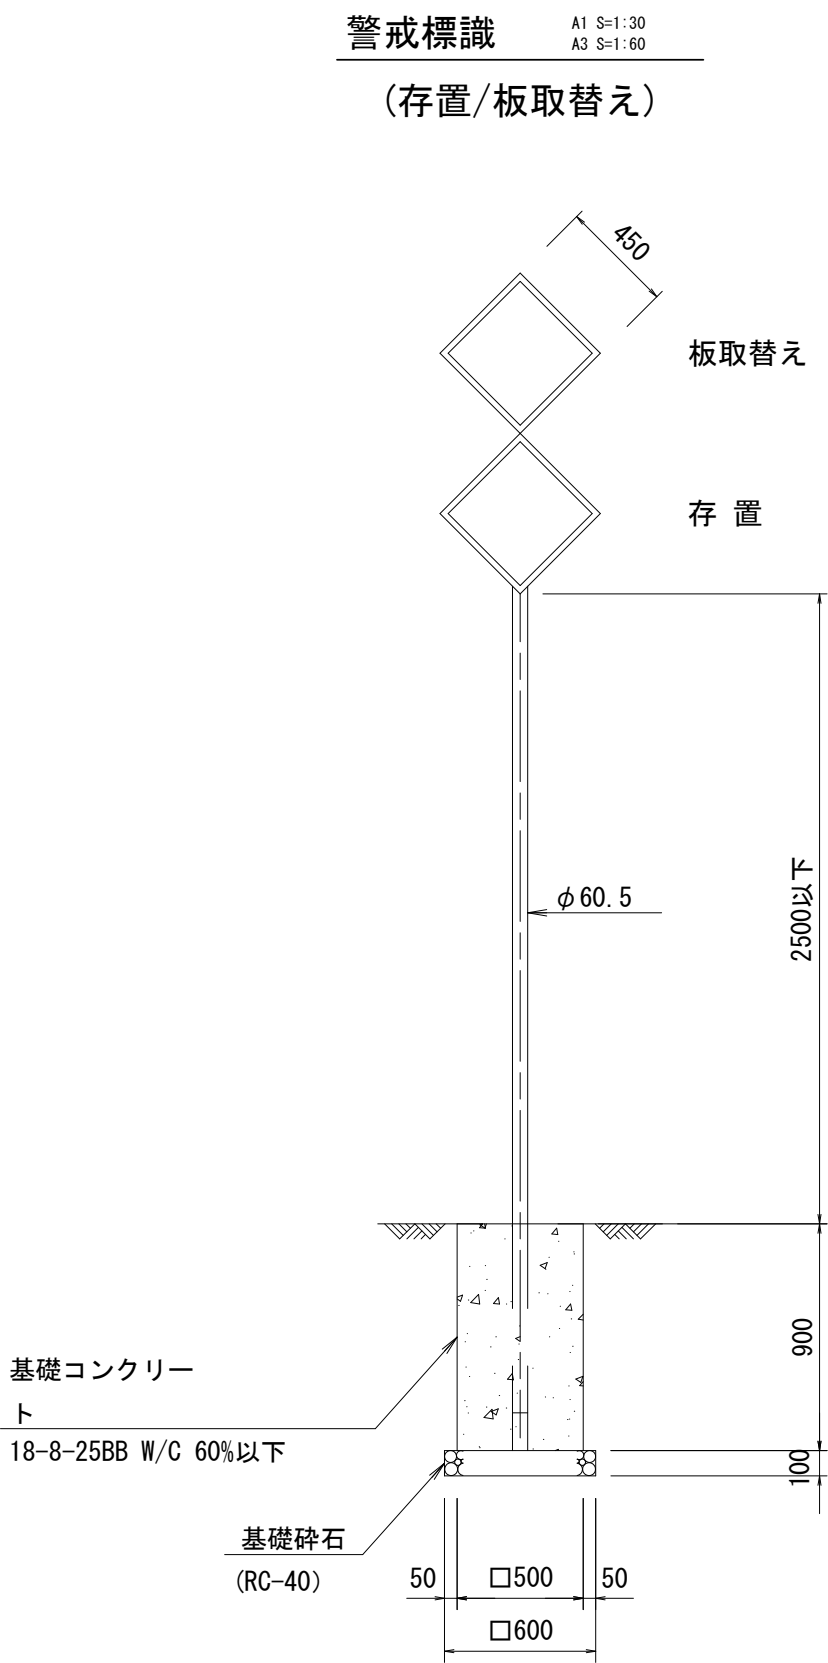

材 料 表		1基当り		
種 別	規格・形状	単位	数 量	摘 要
基礎コンクリート	18-8-25BB W/C 60%以下	m ³	0.23	
型 枠	小型構造物	m ²	1.8	
基礎砕石	RC-40, t=100	m ²	0.36	
基面整正		m ²	0.36	
支 柱	φ60.5	本	1	
標識板		枚	1	

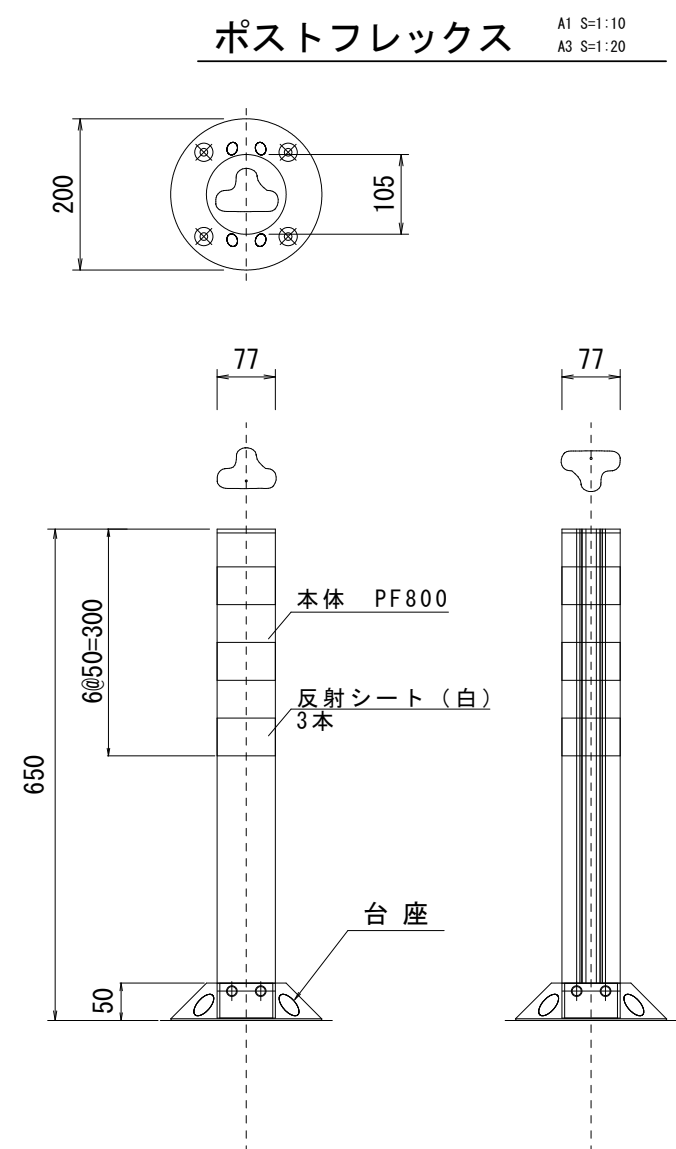



市道千倉9号線外 道路改良工事			
令和 8 年度		工区	
路 線 名	市道千倉9号線外		
工事箇所	南房総市千倉町北朝夷地先		
図面種別	構造詳細図		
図面番号	全 1 4 葉の内第 1 3 号		
縮 尺	図示	内容表示	
南 房 総 市 役 所			
課 長		設計者氏名	

撤去工平面図

A1 S=1: 500
A3 S=1: 1000

舗装版切断工 数量

	A路線 市道千倉9号線	B路線 市道北朝夷8号線
舗装版切断 As	L=3.5+5.5+96.7+24.1=129.8m	L=6.8m

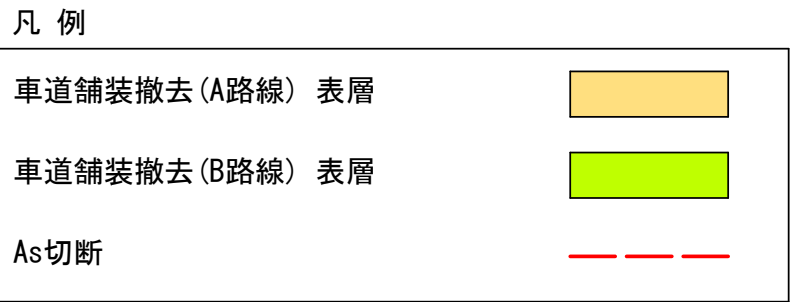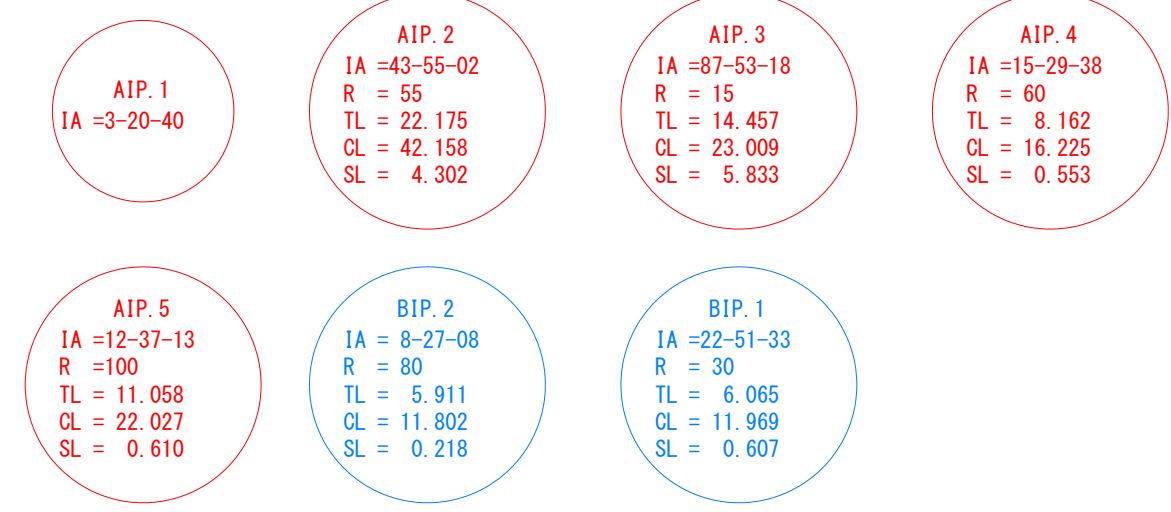

市道千倉9号線外 道路改良工事			
令和 8 年度 工区			
路 線 名	市道千倉9号線外		
工事箇所	南房総市千倉町北朝夷地先		
図面種別	撤去工平面図		
図面番号	全 14 葉の内第 14 号		
縮 尺	図示	内容表示	
南 房 総 市 役 所			
課 長	設計者氏名		