


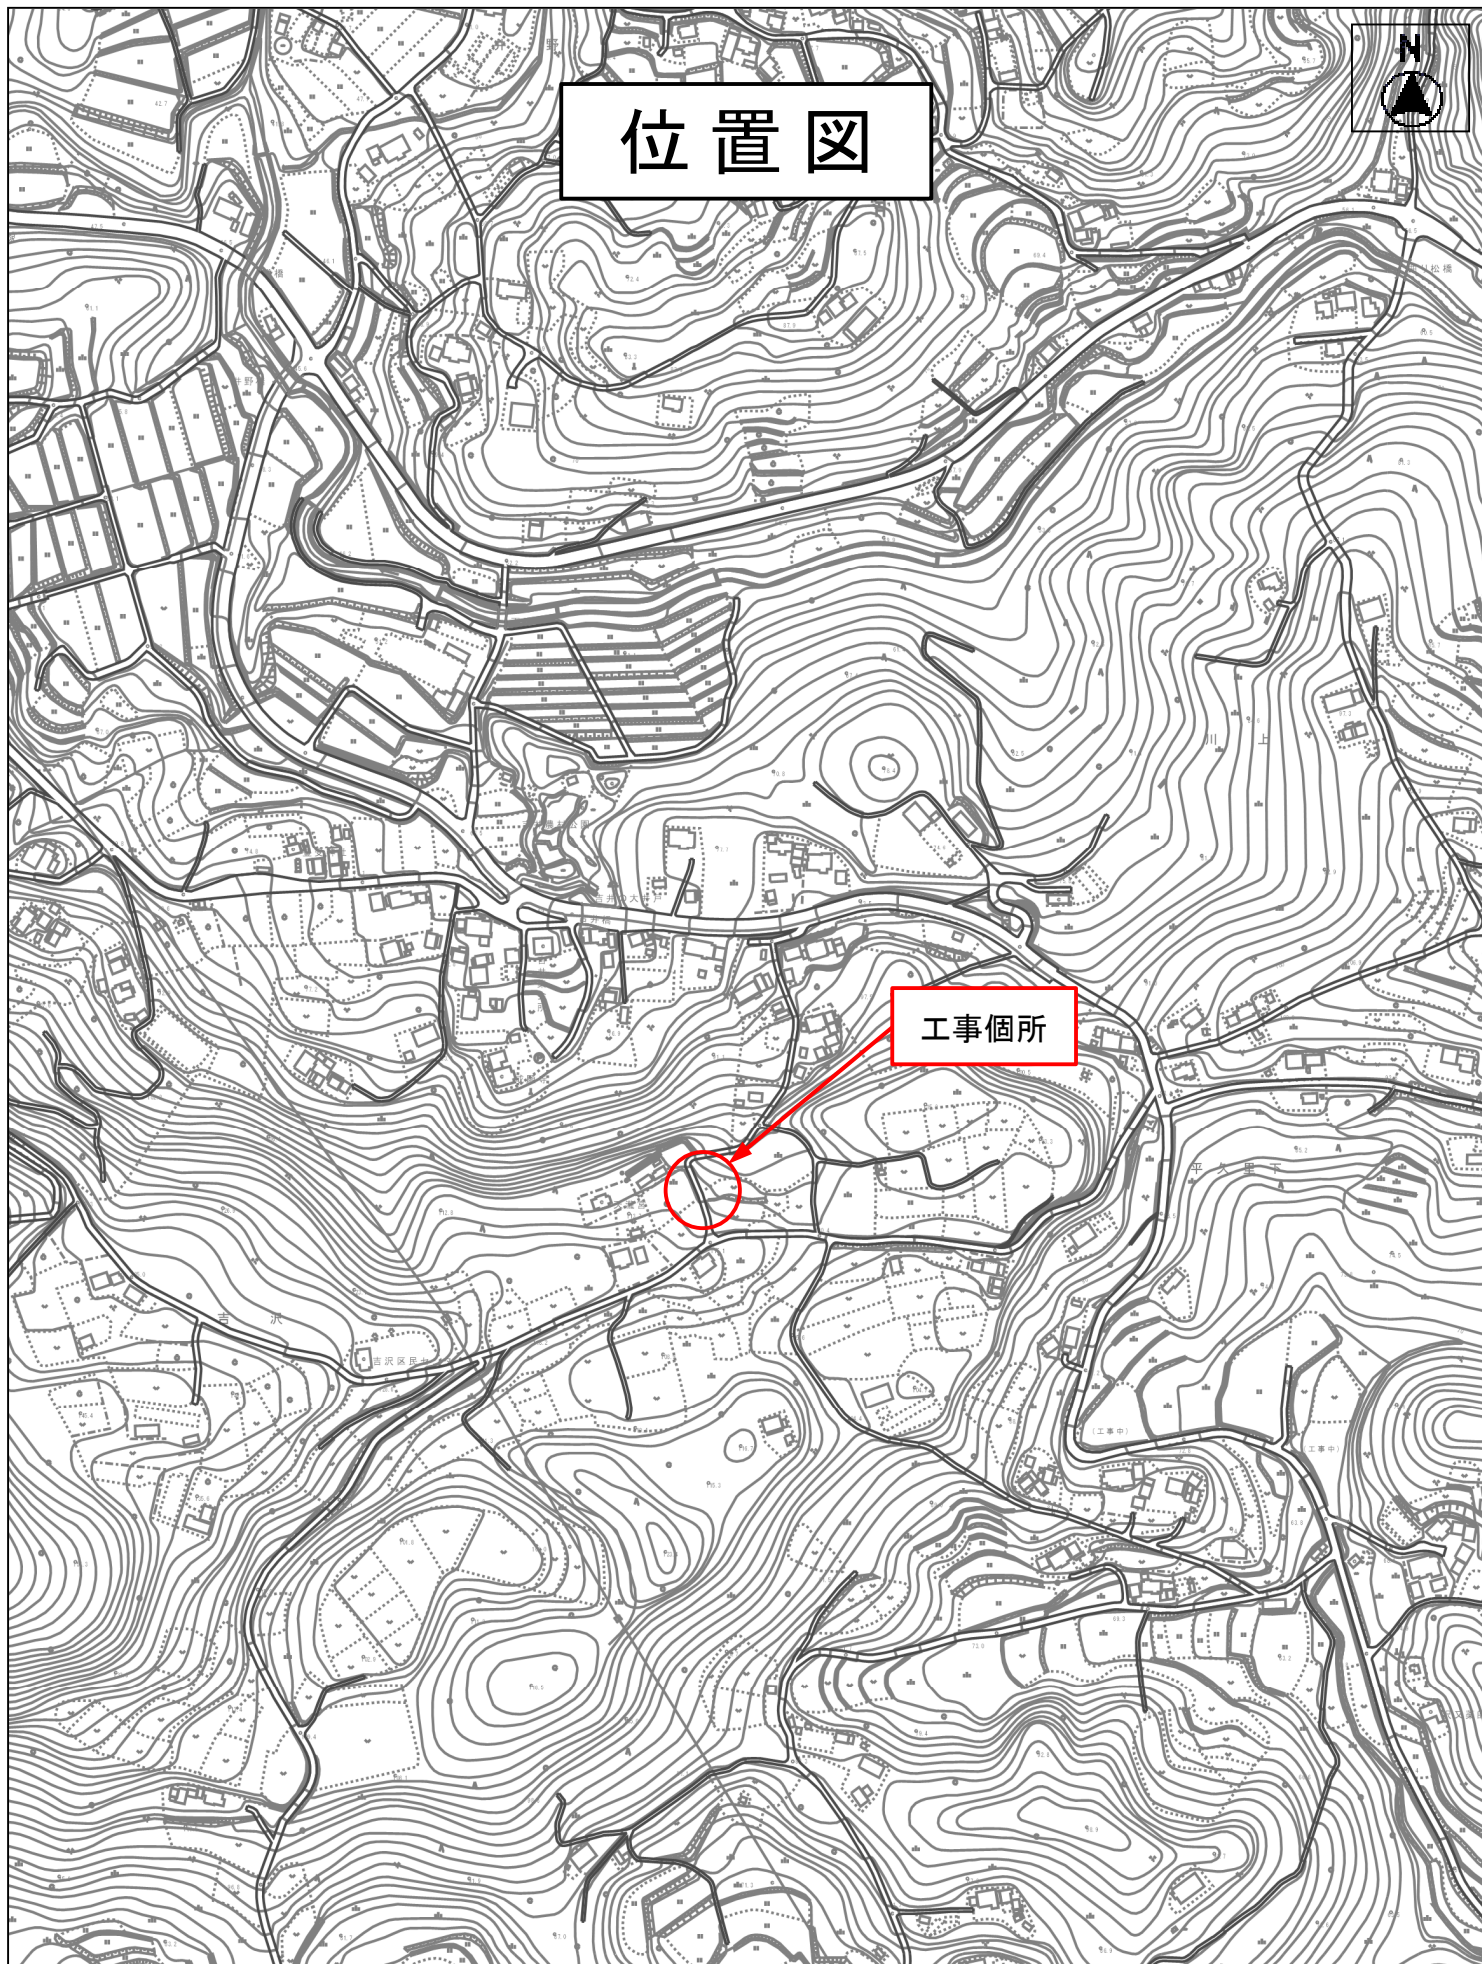

位置図

工事箇所

令和8年度
市道吉沢10号線 道路維持工事
南房総市吉沢地先

縮尺 1 : 5000

