


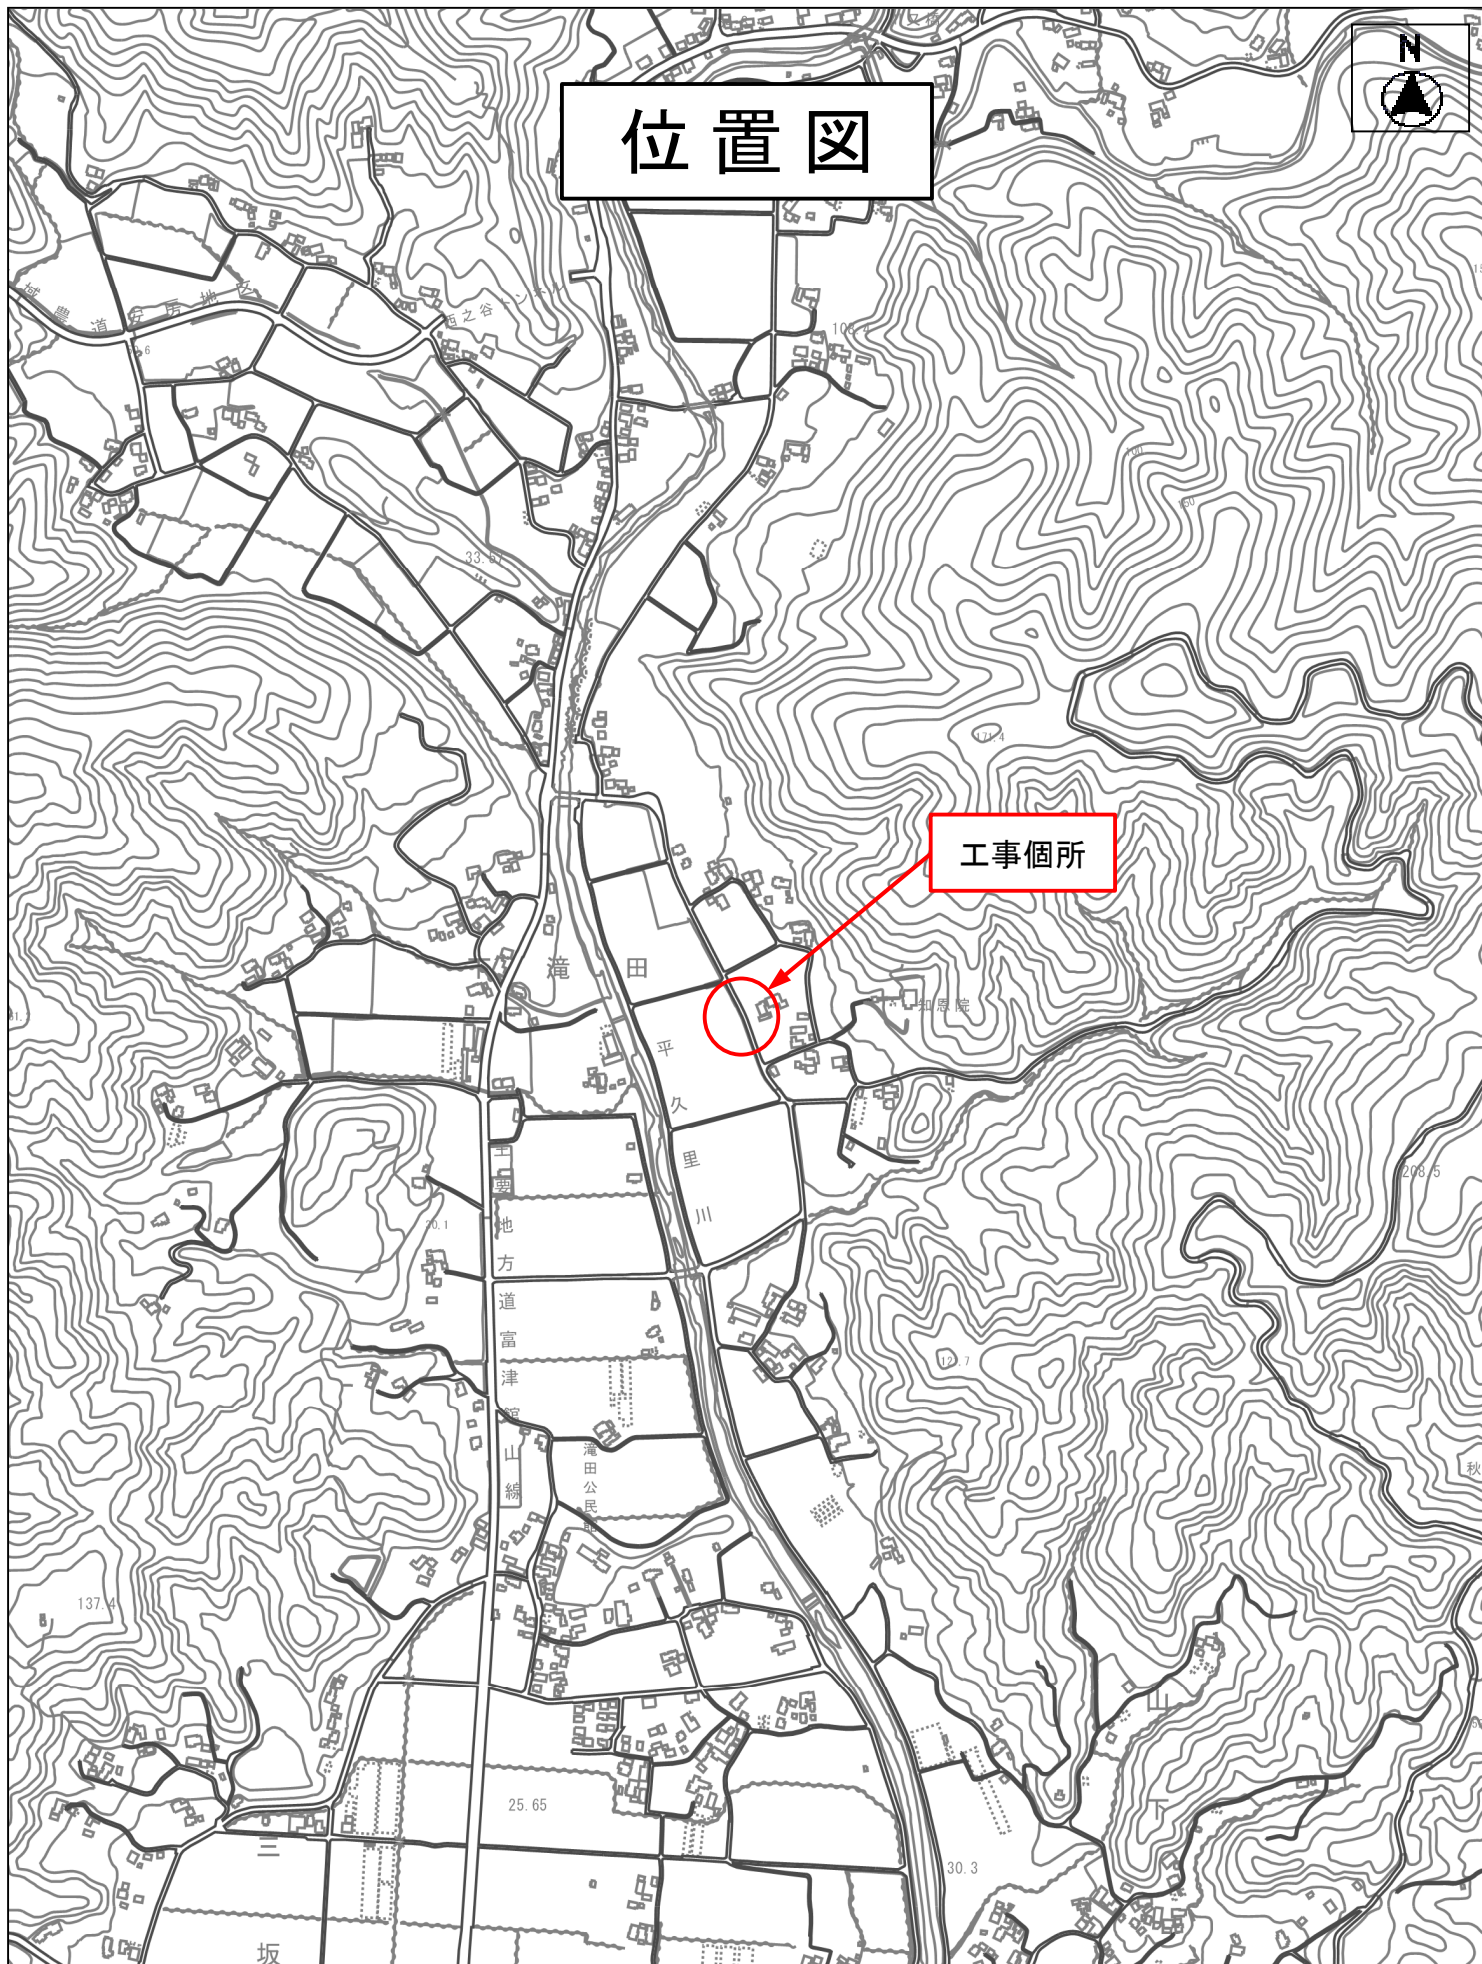

令和8年度
市道三芳110号線 排水整備工事
南房総市下滝田地先