


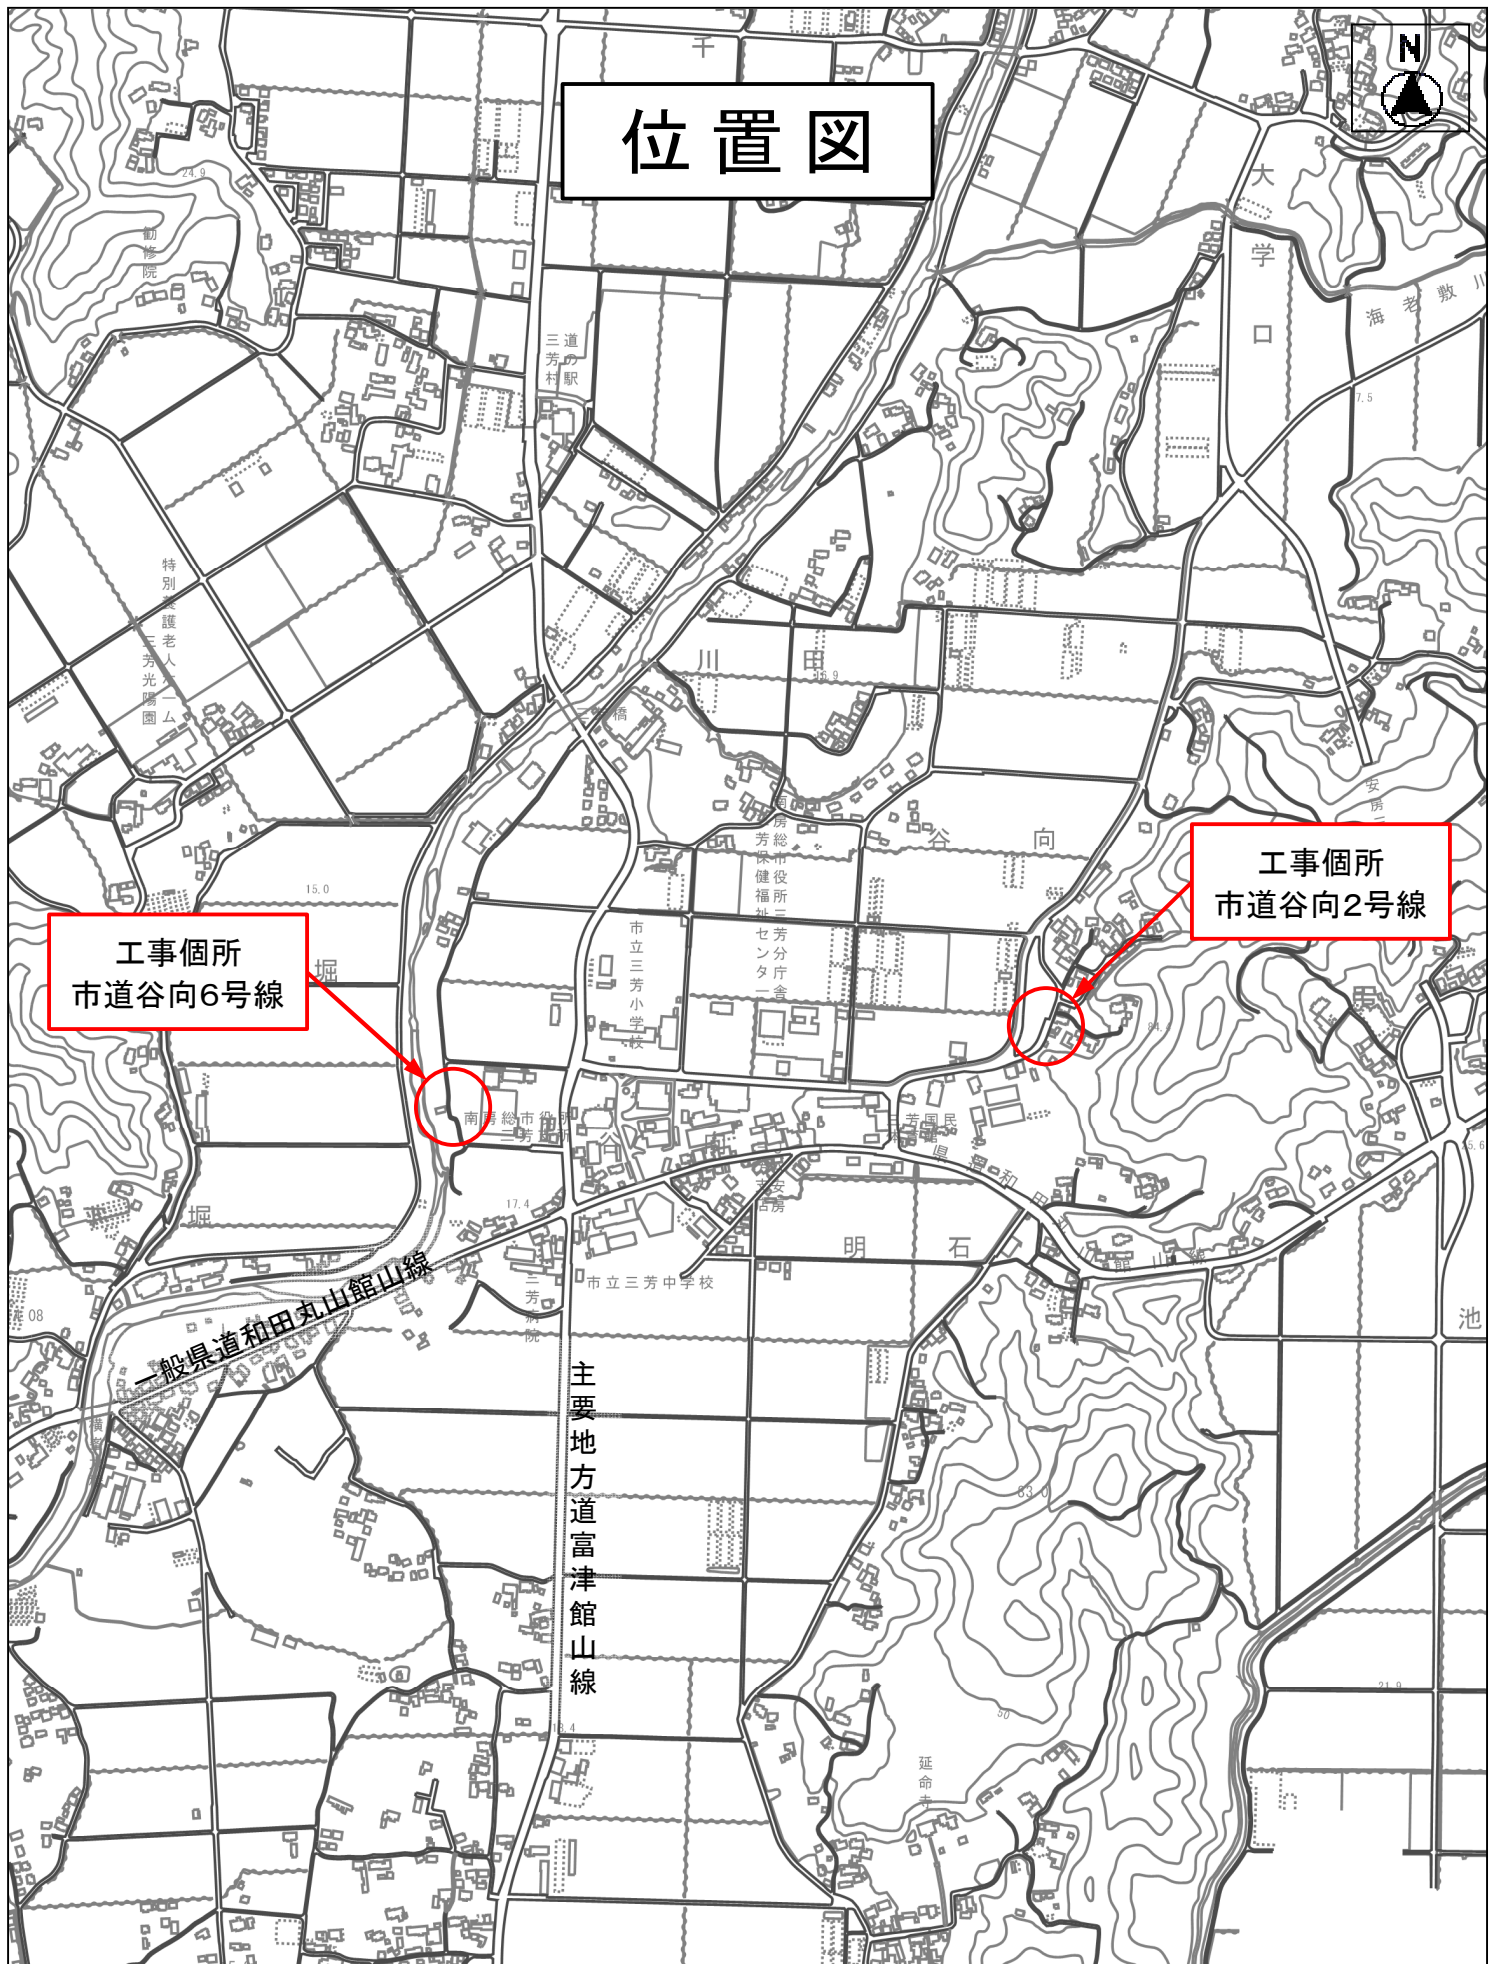

令和8年度
市道谷向2号線外 舗装修繕工事
南房総市谷向地先

縮尺 1 : 10000

