


市道千倉 2 8 号線

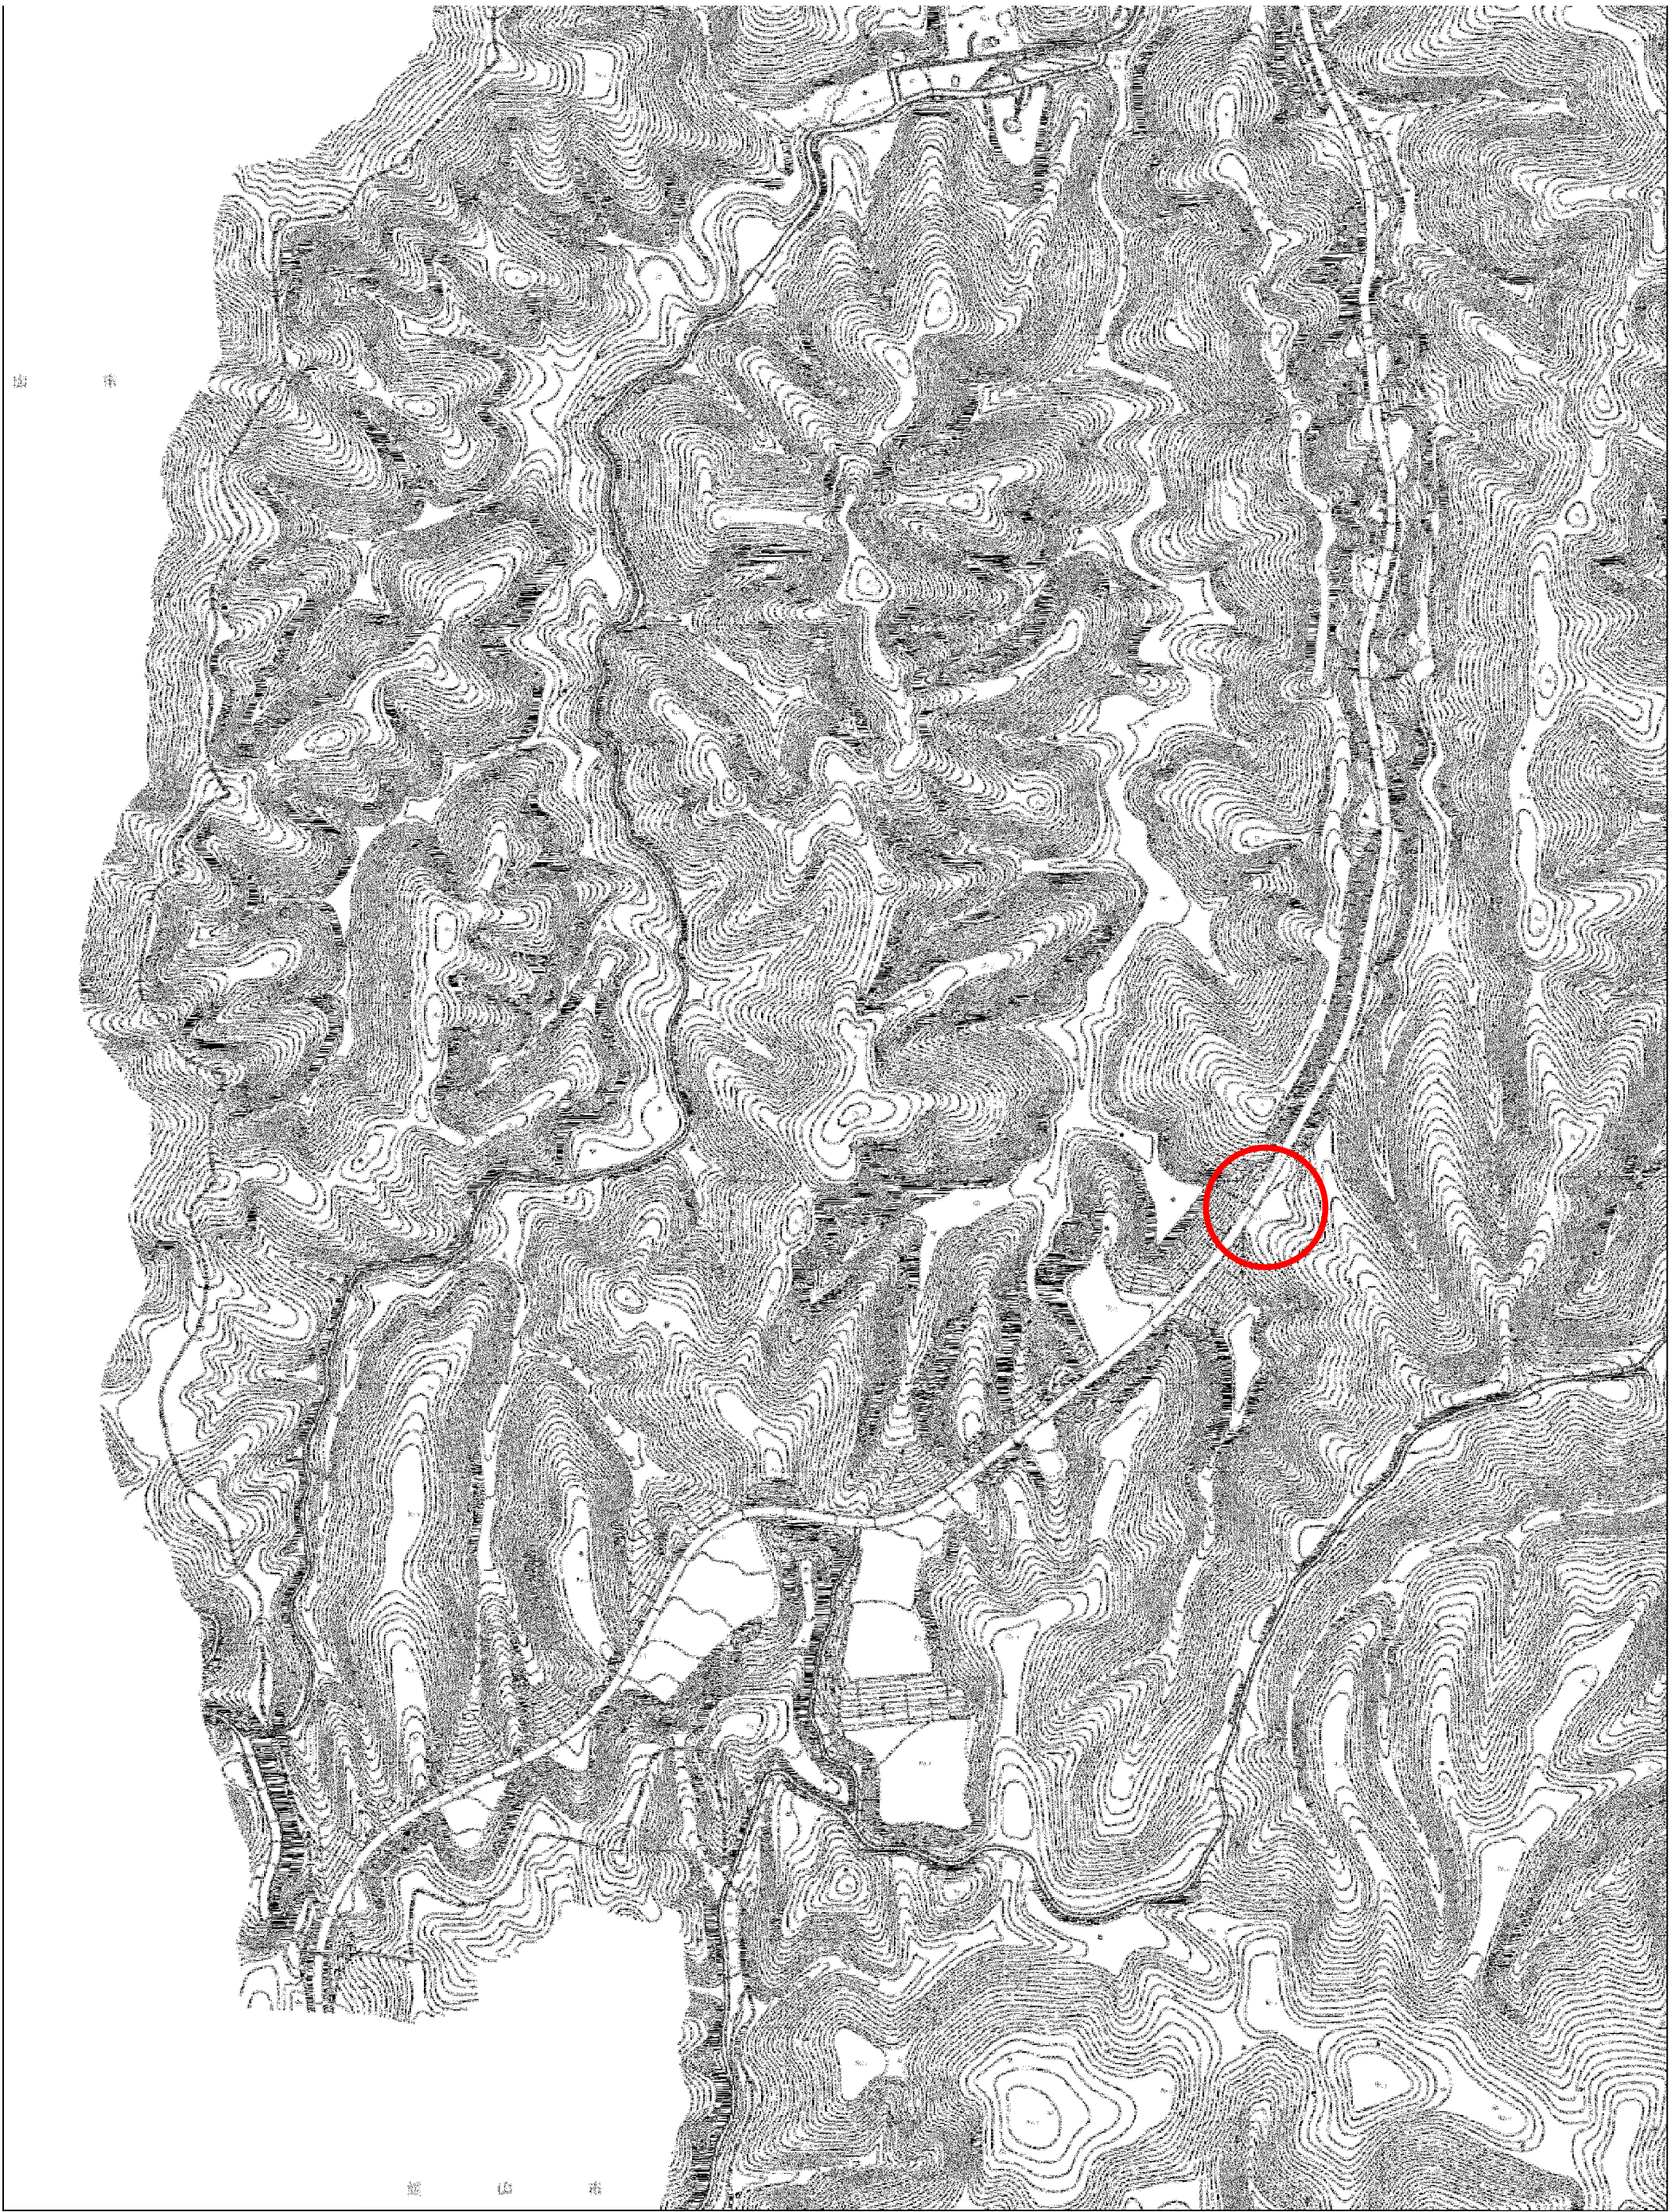

箇所図


1 : 5000

市道千倉白子 2 4 号線




市道千倉 2 8 号線外 舗装修繕工事			
令和 8 年度		工区	
路 線 名	市道千倉28号線、市道千倉白子24号線		
工事箇所	南房総市千倉町大貫地先外		
図面種別	箇所図		
図面番号	全 2 葉の内第 1 号		
縮 尺	1 : 5000	内容表示	
南 房 総 市 役 所			
課 長		設計者氏名	

平面図 S=1/500

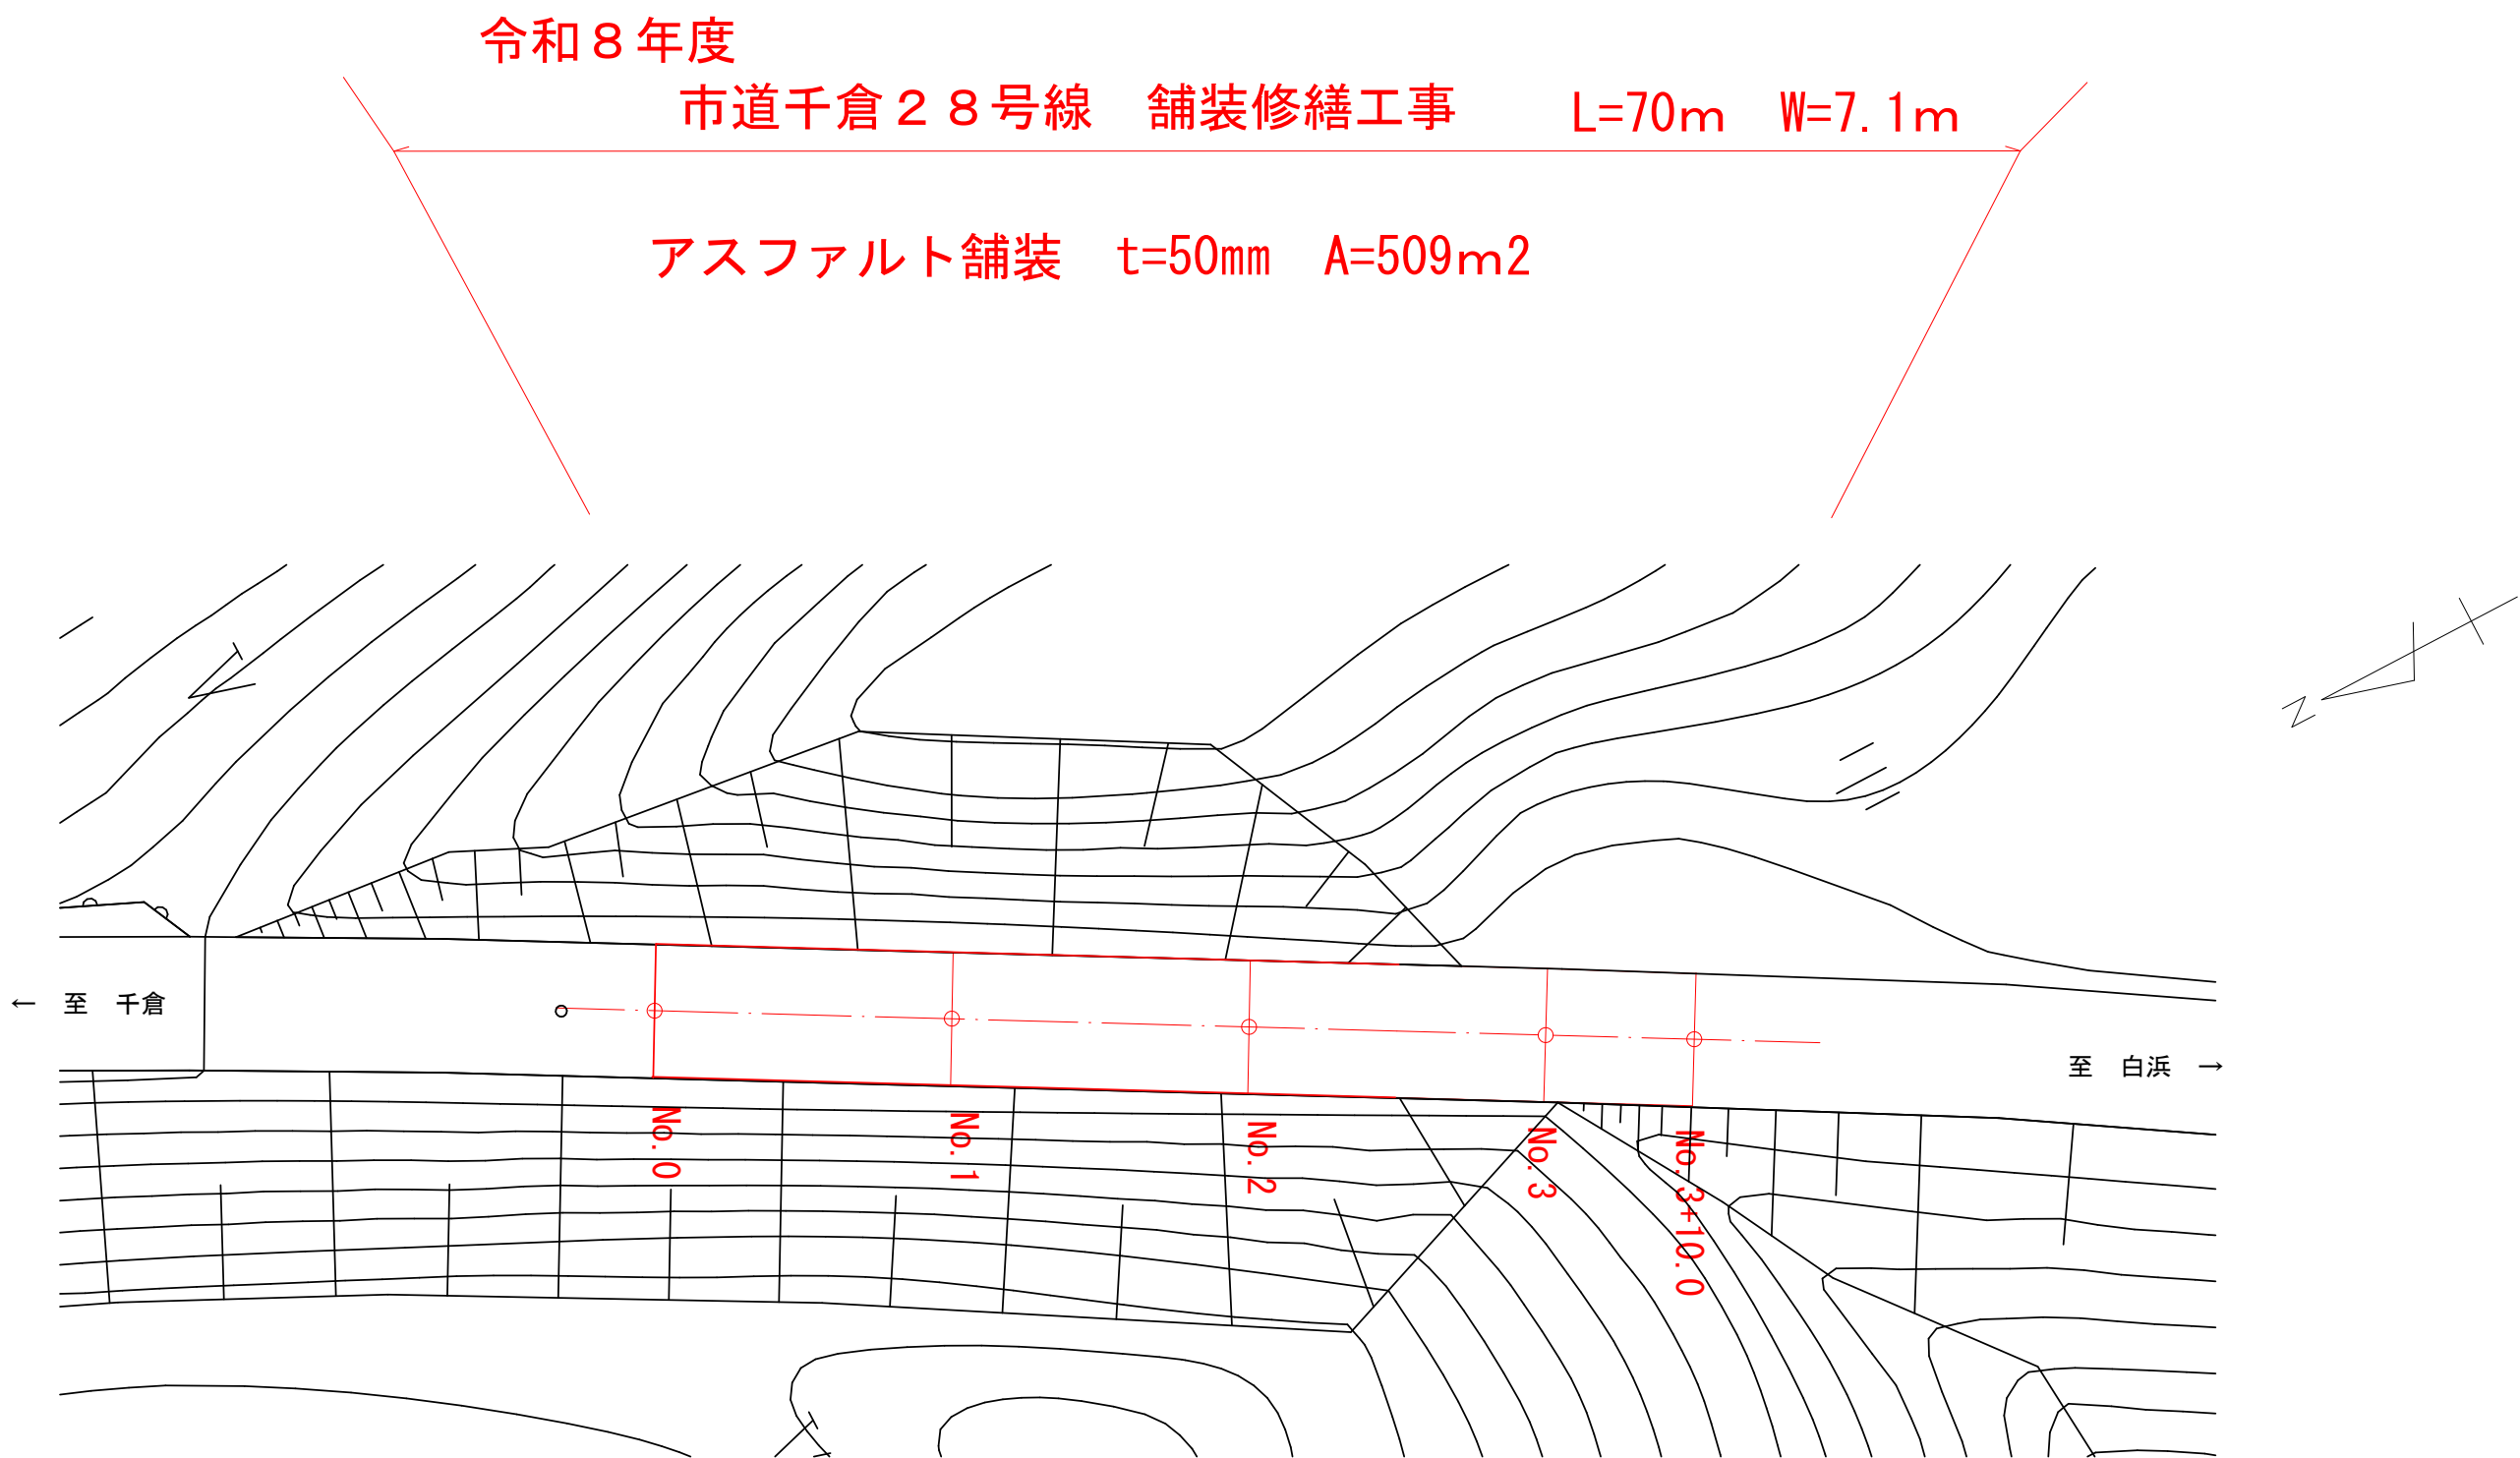



標準断面図 S=1:100

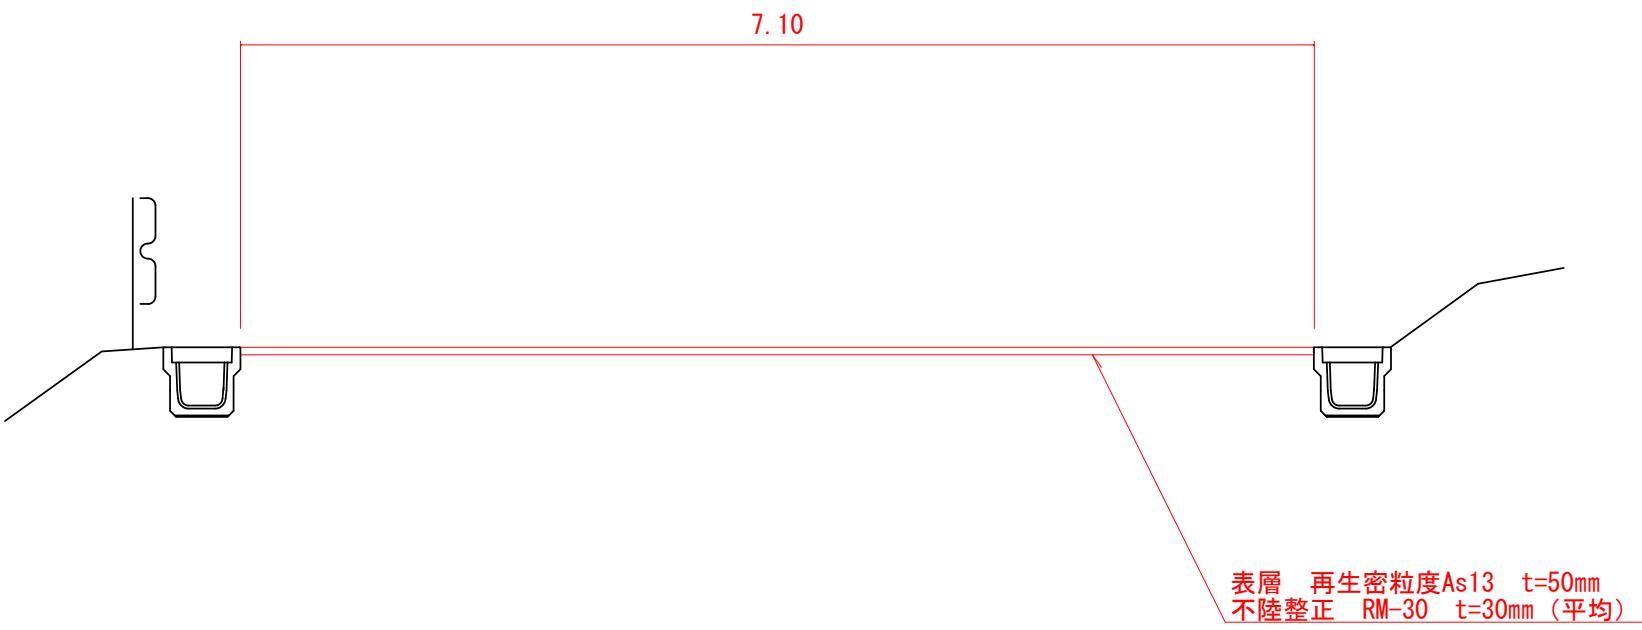

平面図 S=1/500



標準断面図 S=1:25

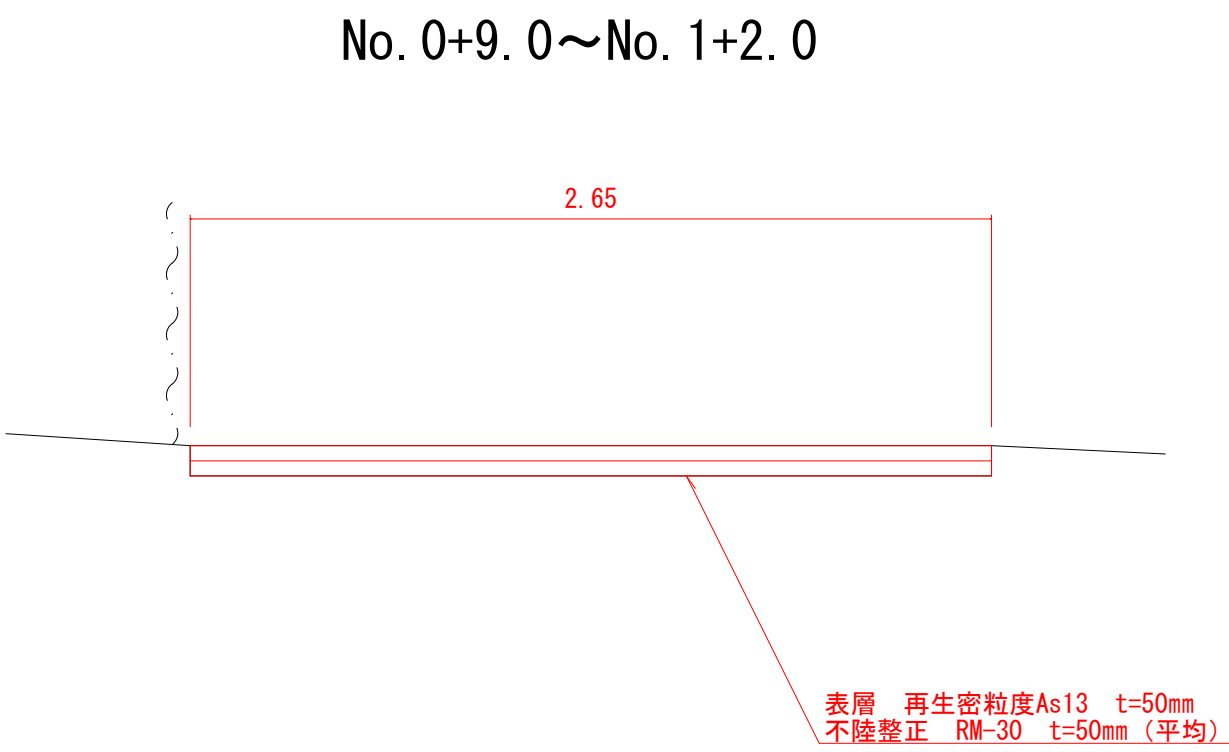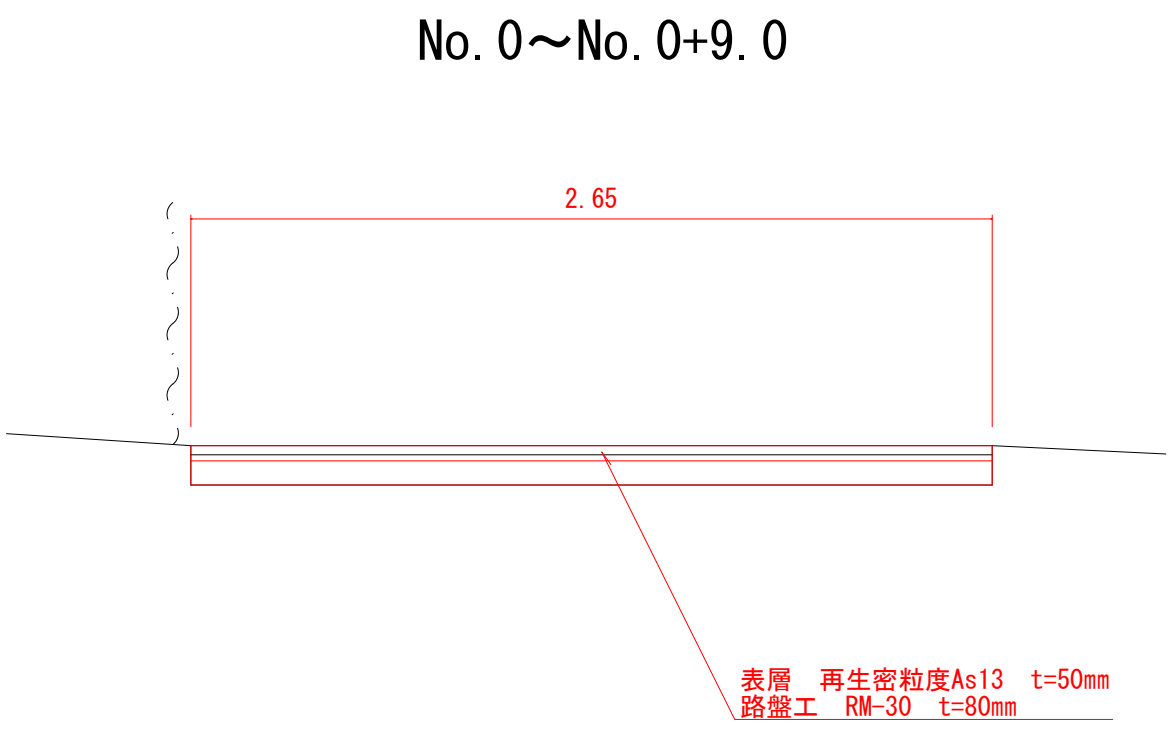

市道千倉28号線外 舗装修繕工事			
令和 8 年度		工区	
路 線 名	市道千倉28号線、市道千倉白子24号線		
工事箇所	南房総市千倉町大貫地先外		
図面種別	平面図、標準断面図		
図面番号	全 2 葉の内第 2 号		
縮 尺	図示	内容表示	
南 房 総 市 役 所			
課 長		設計者氏名	