


南房総市立千倉子ども園結露防止対策工事監理業務委託 位置図







千倉子と心園
南房総市千倉町南側1400番地

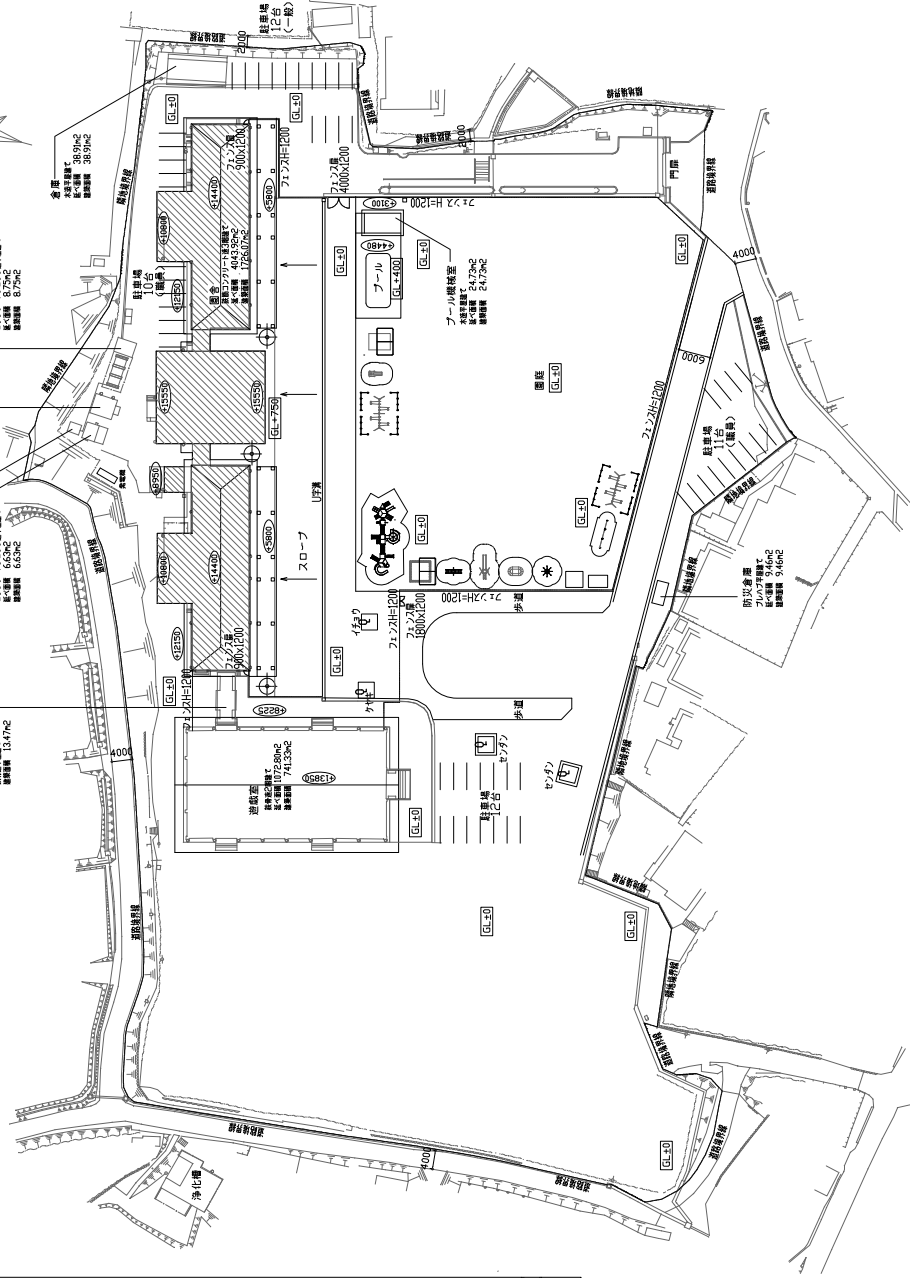

(注) 図中の□は工事範囲を示す。

配置図


				南宮	日村	配尺	1/300	

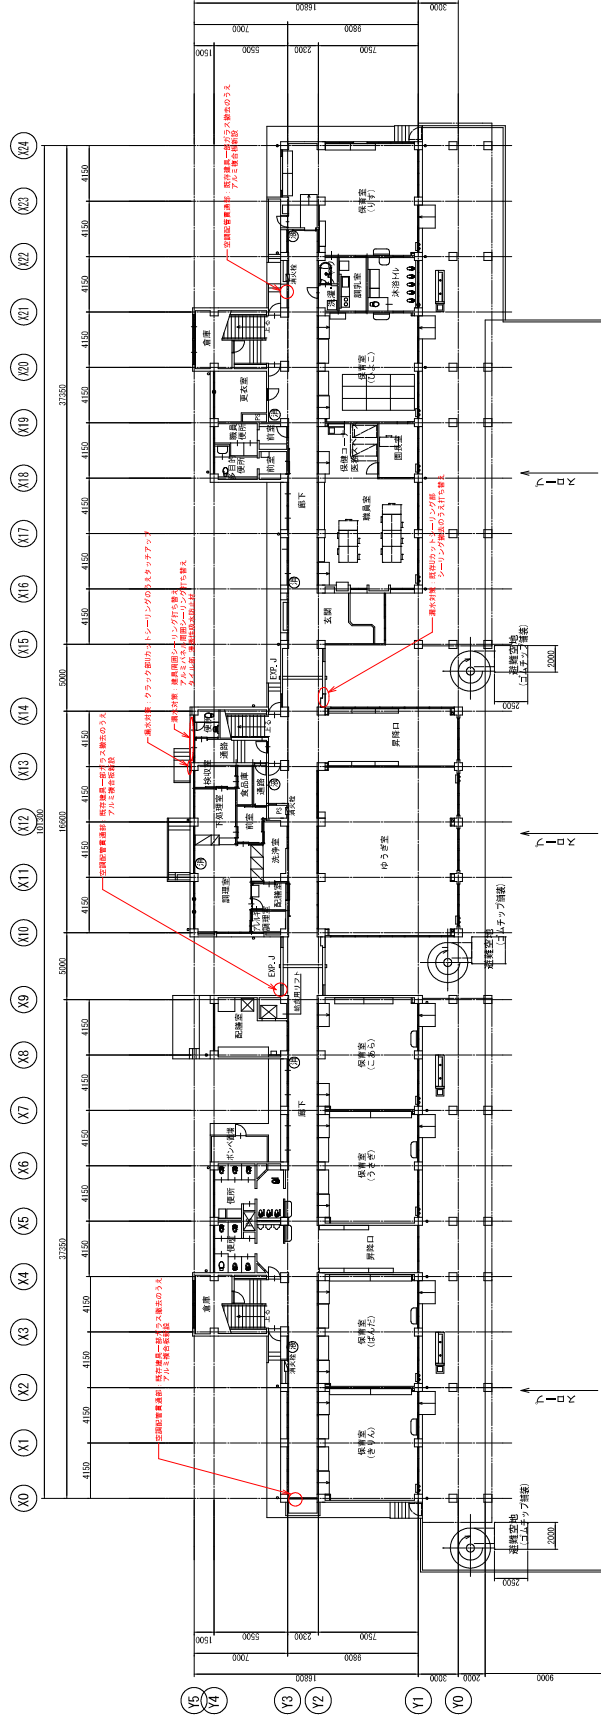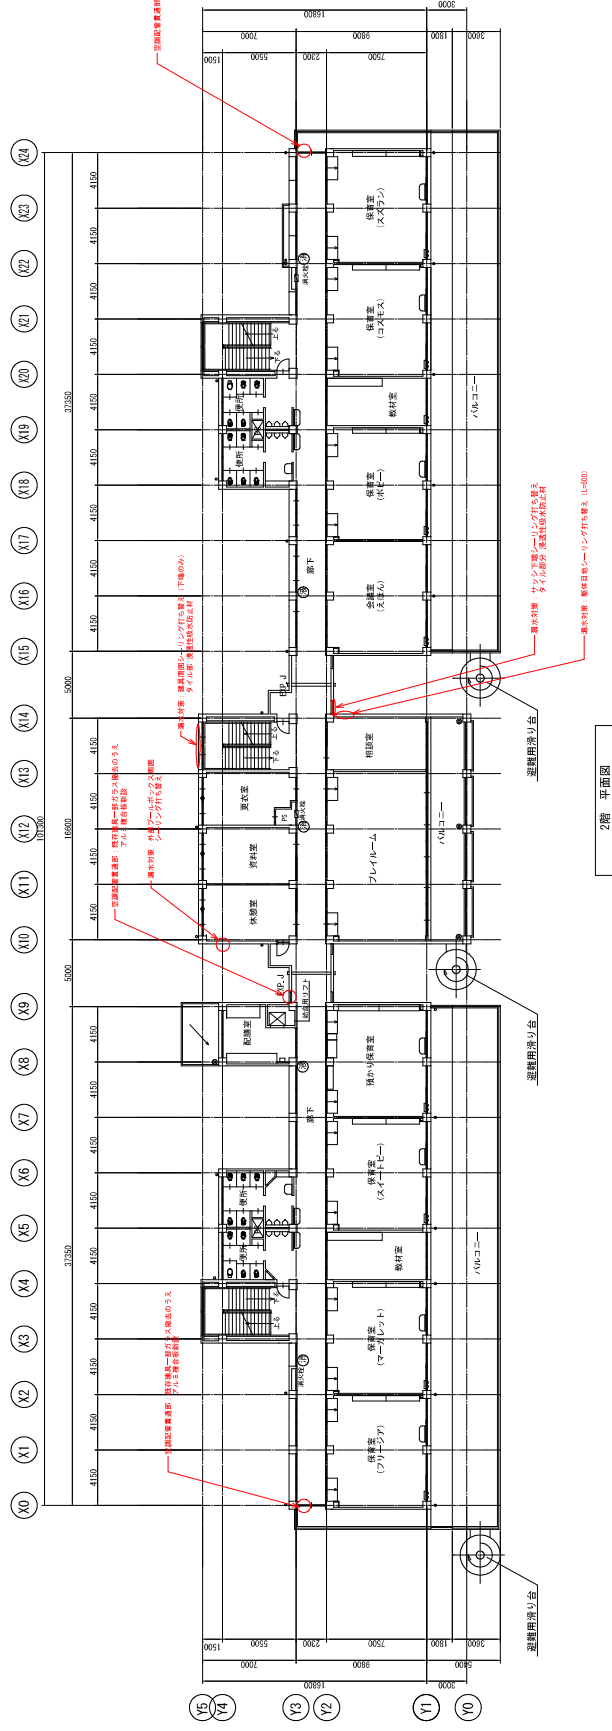


⑨ 消 はABC粉末消火器10型を示す

⑨ 液は強化液(中性)消火器6型を示す


3階、R階 改修無し

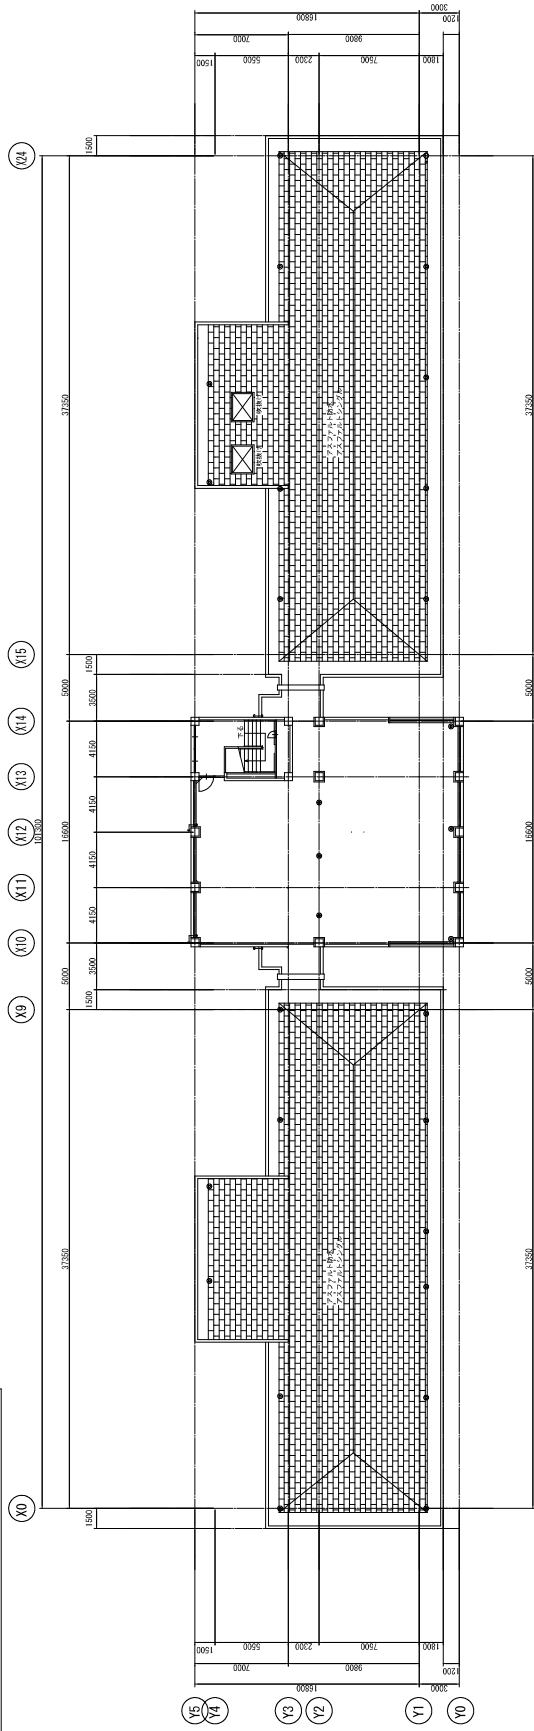




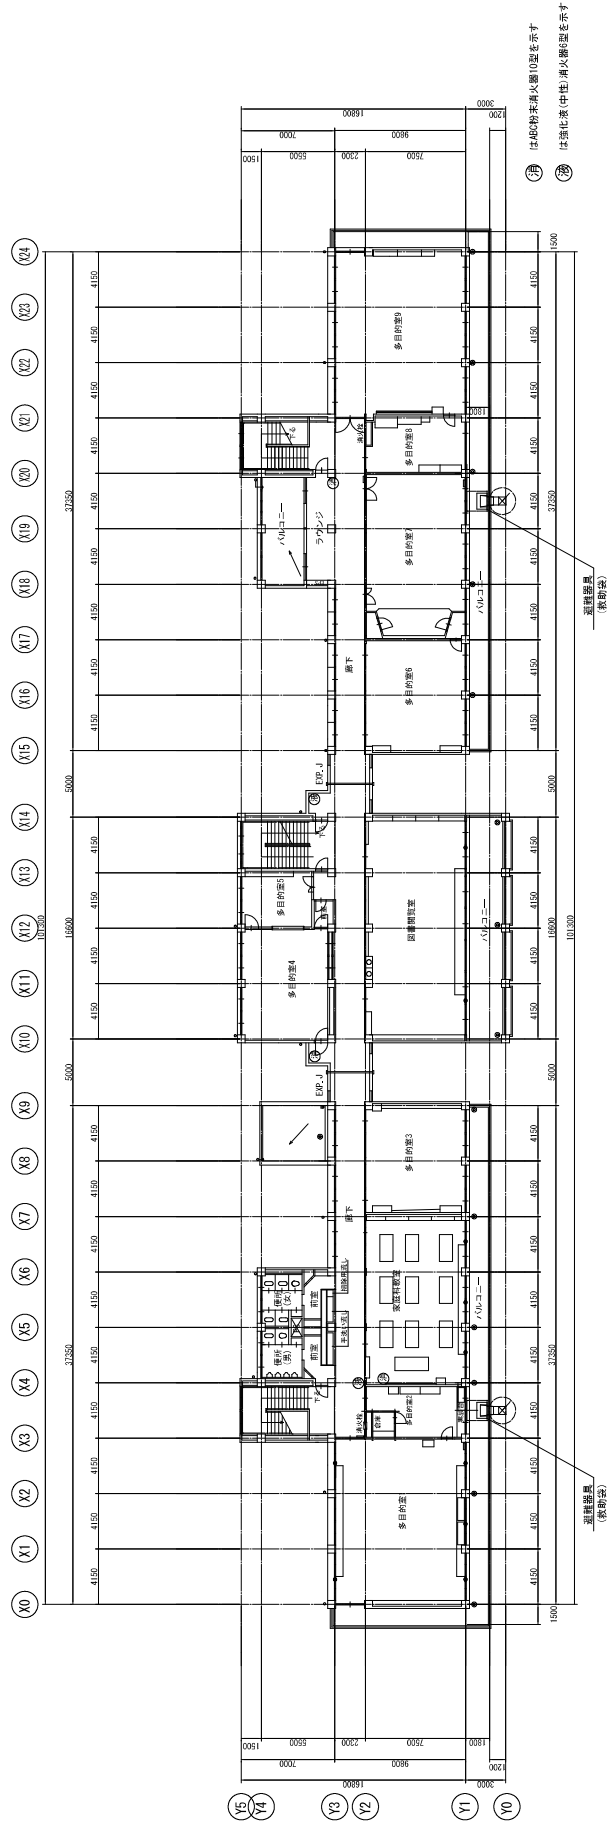

3階 平面図

 


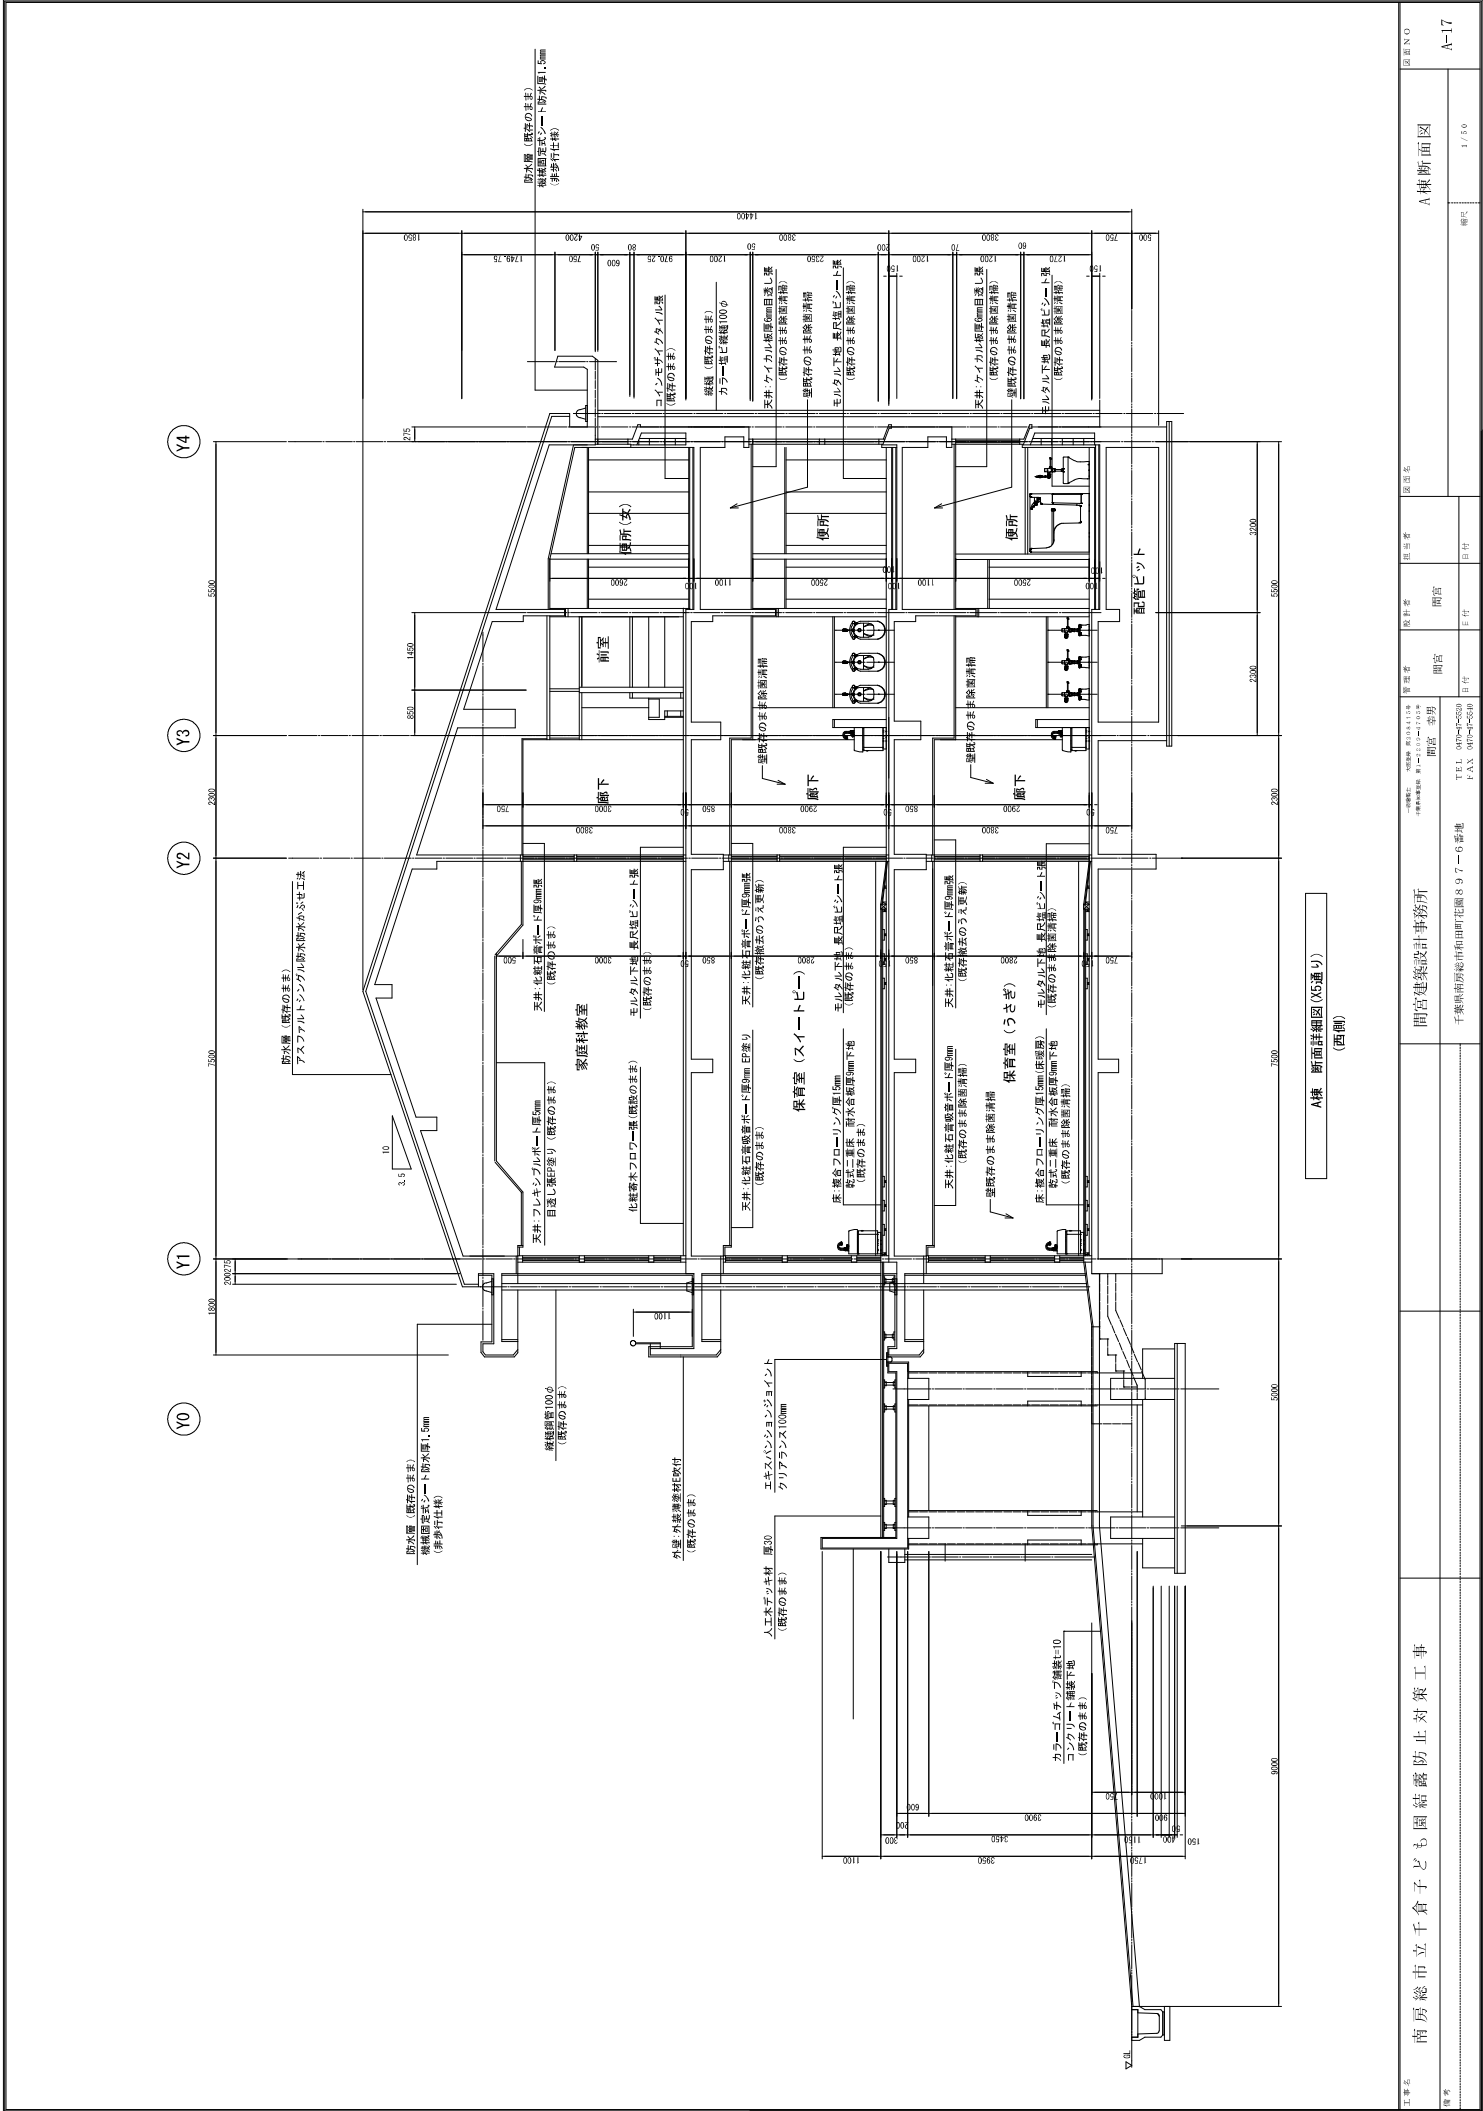

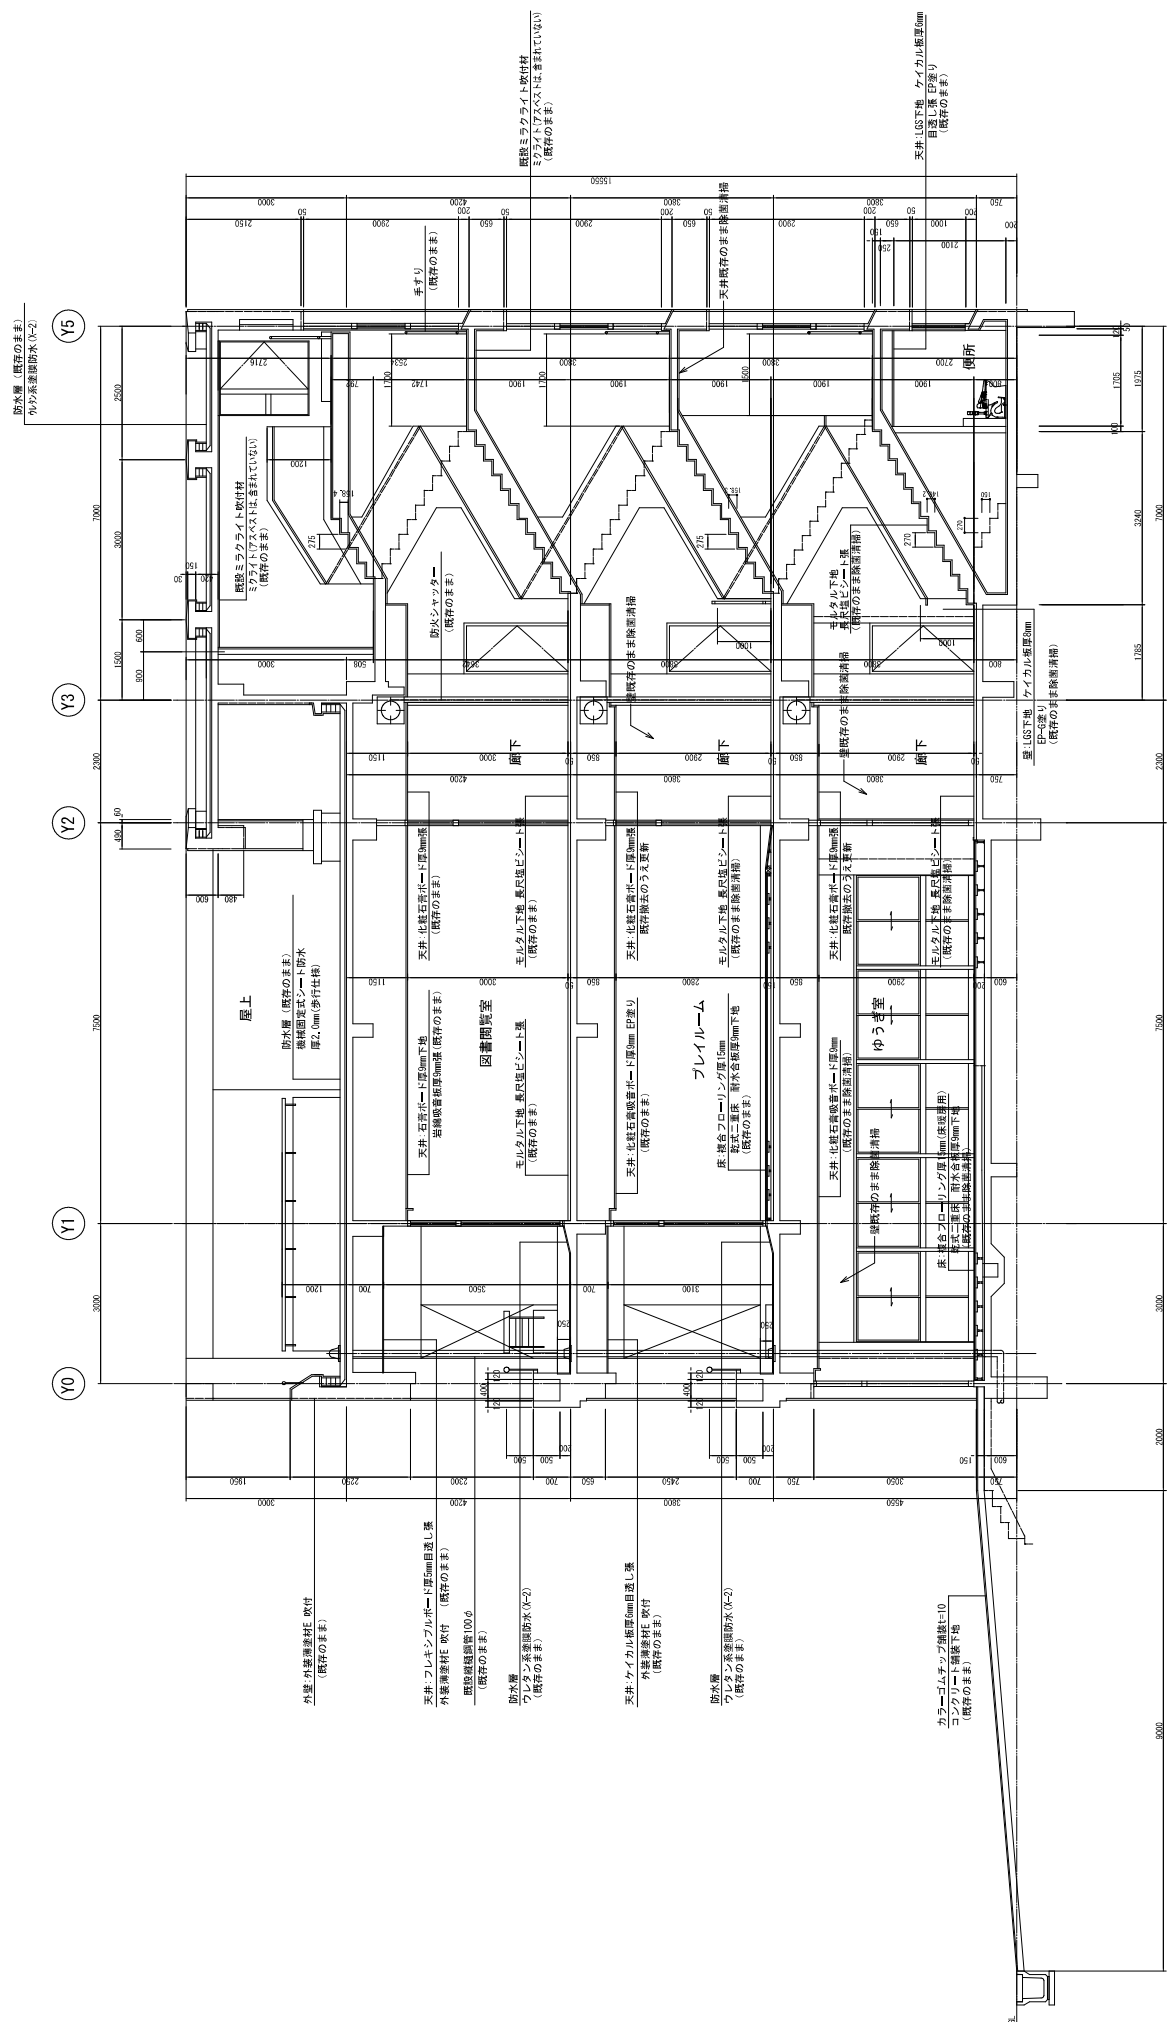


B棟 断面詳細図 (X13通り) (中央)

				縮 尺		1/50	
施 工 者	問宮建築設計事務所			図 説 者		B棟断面図	
図 説 者	問宮 幸男			図 説 者		問宮 幸男	
	TEL 0476-52-5260 FAX 0476-52-5269			図 説 者		問宮 幸男	

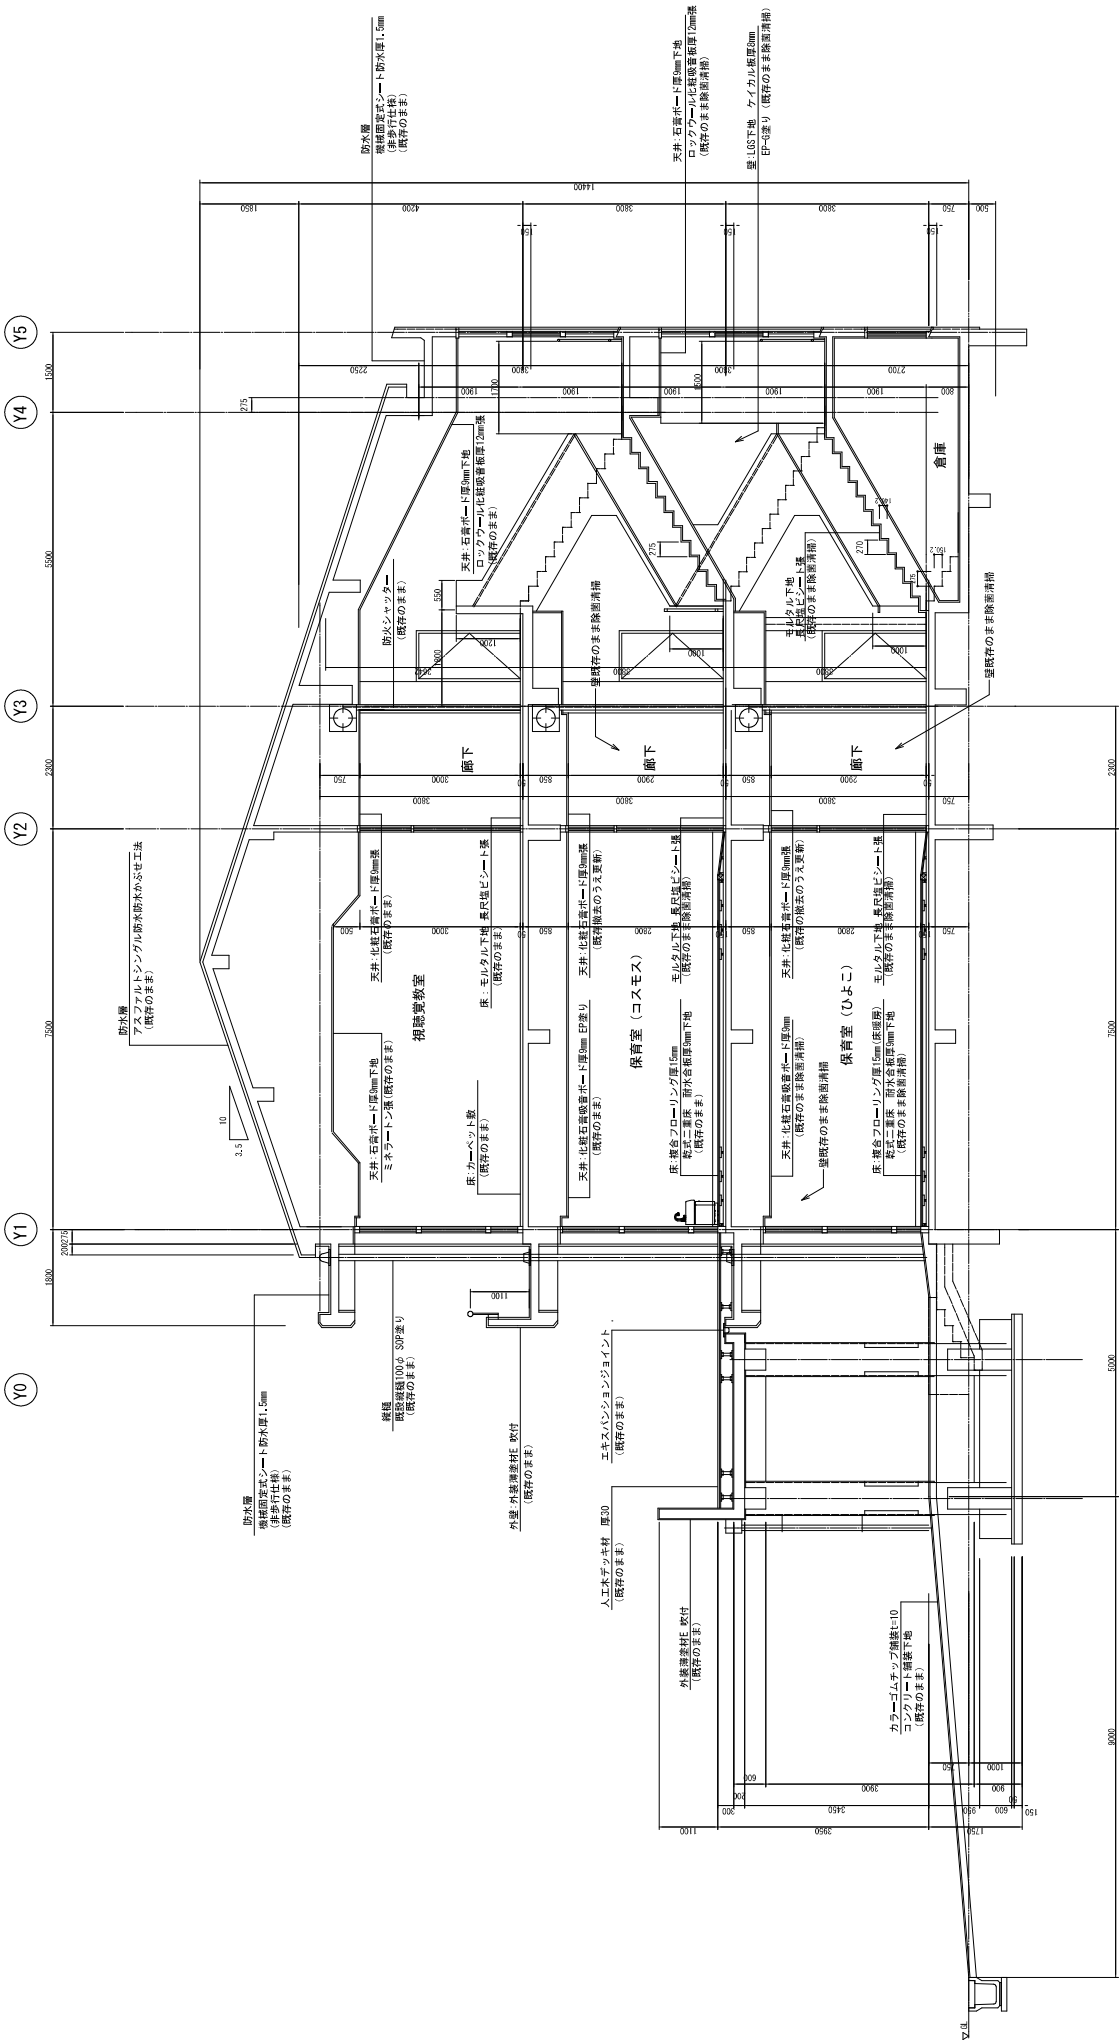

C棟 断面詳細図 (X20通り)
(東側)


工 務 主	南房総市立千倉子ども園結露防止対策工事		間宮建築設計事務所		C棟断面図		図 面 名	図 号	A-19
			千葉県南房総市和田町花園897-6番地 TEL 0476-7-5500 FAX 0476-7-5509		千倉				
監 理			間宮 幸男		間宮 幸男		監 理 者	間 宮	主 計
			TEL 0476-7-5500 FAX 0476-7-5509		TEL 0476-7-5500 FAX 0476-7-5509				
製 図					間 宮		製 図 者	間 宮	主 計

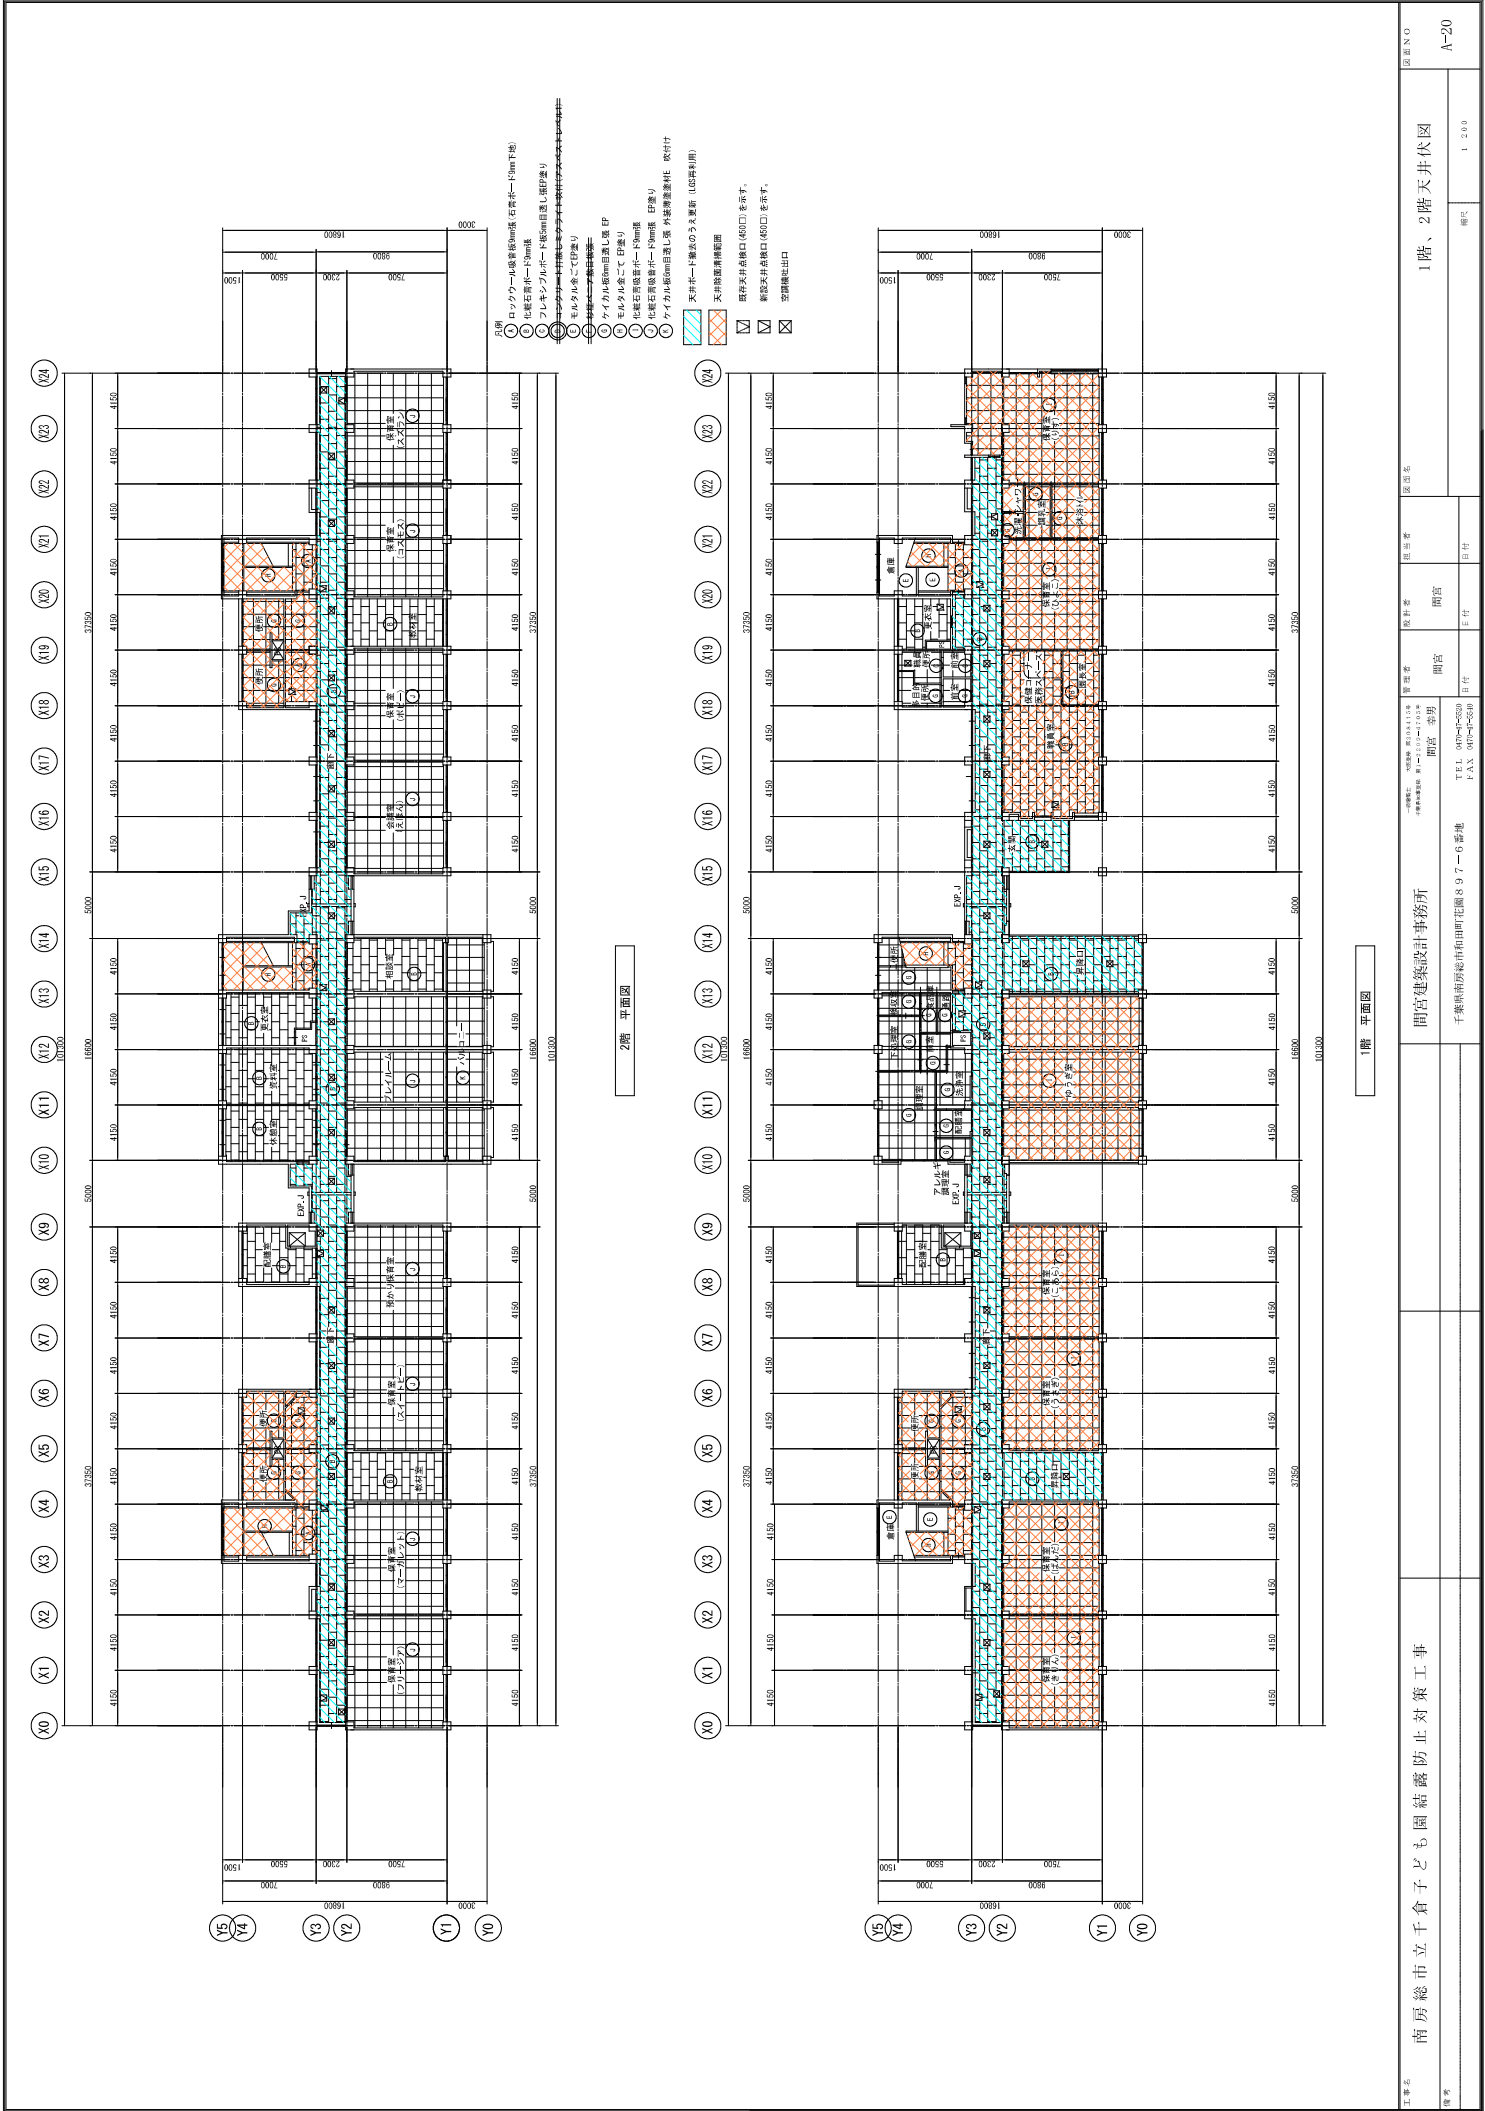


3階、R階 改修無し




-

 


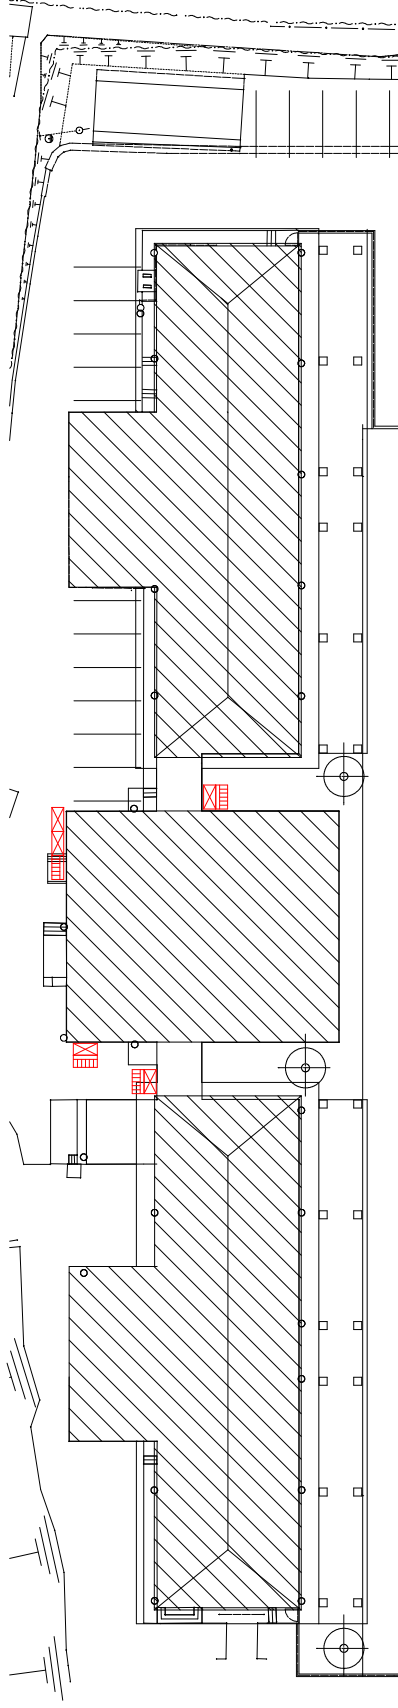

平面配置

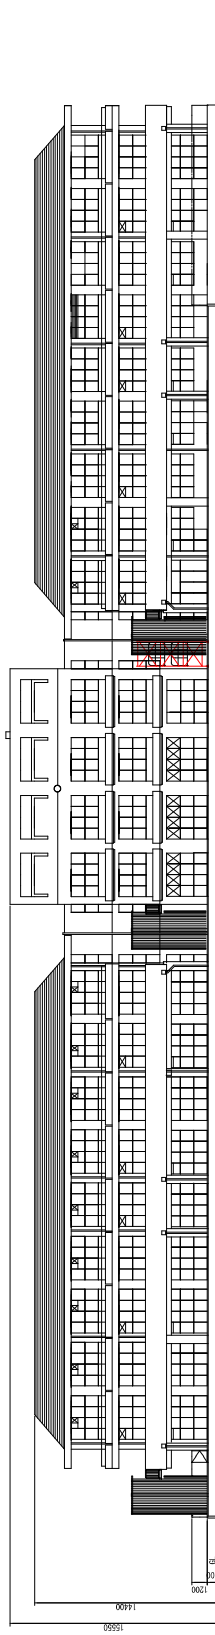

南側立面

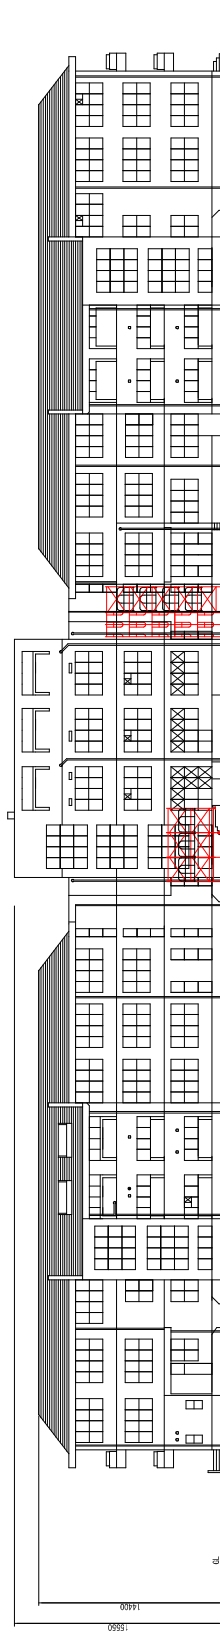



北側立面



外観足場 仮設計画図 (参考)




  ——工作範圍




- 凡例
- | | | |
|---|--------------------|--------------|
|  |工事作業期間 | 作業期間中は既定足場設置 |
|  |室内既設素組作業のみの範囲 | |

9月作業範囲

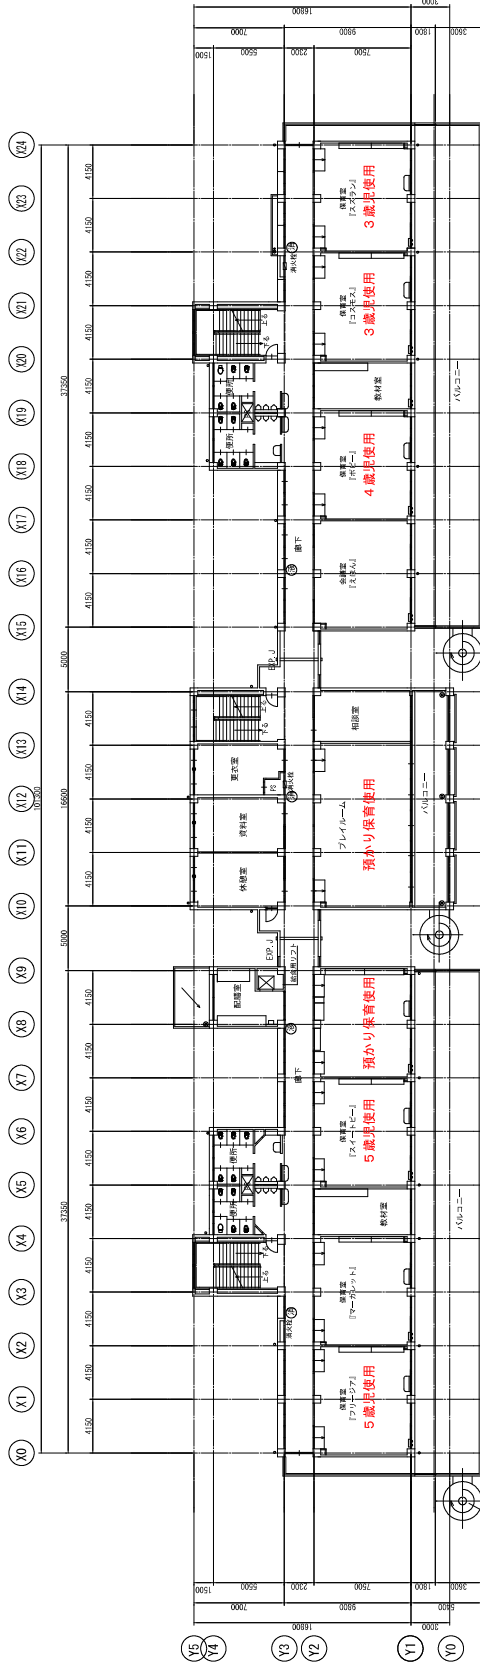


2階 平面図

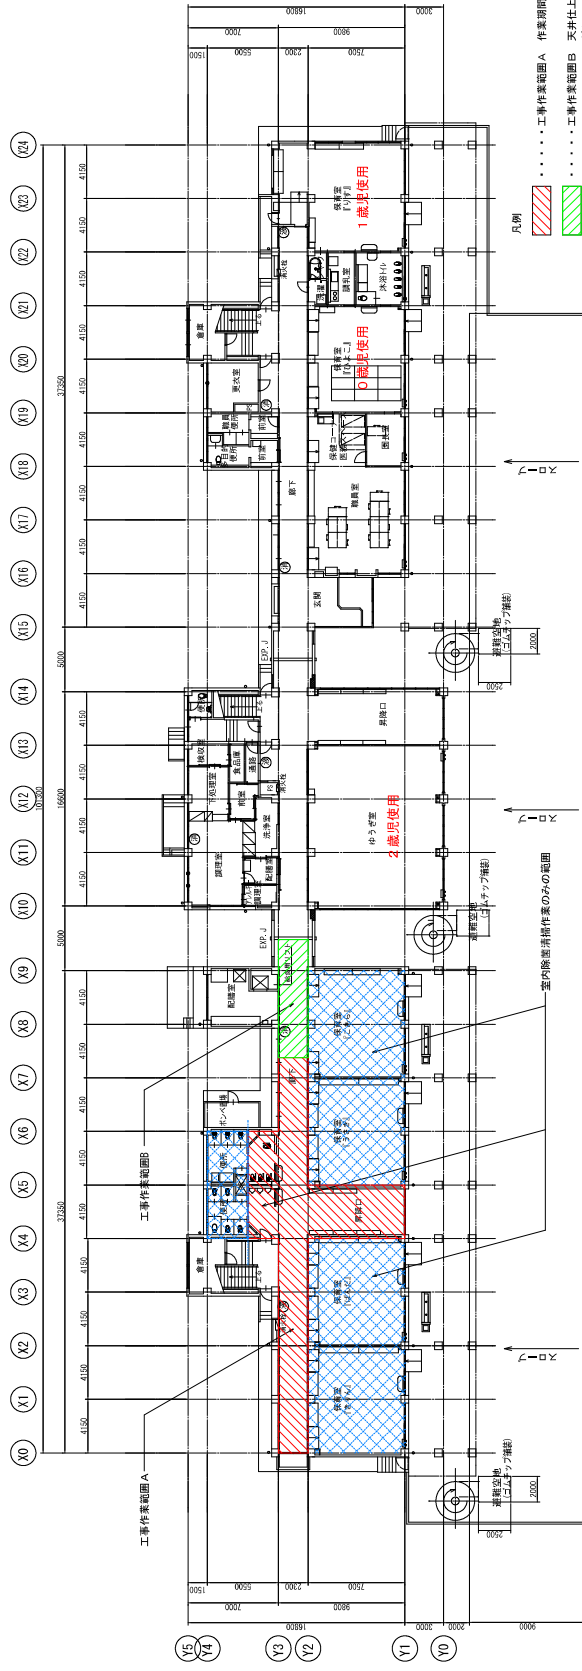


1階 平面図

- 凡例
- 工事作業範囲 A 作業期間中は即立足場設置
 - 工事作業範囲 B 天井仕上げ材の撤去時：ローリング足場使用
タクト、機能設置時：高さ調整しローリング足場使用
天井仕上げ工事時：加圧足場設置
※作業は工事、日曜、祝日のみで行う。平日はローリング足場を配置し、必要に応じて足場を撤去する。
 - 室内除菌消毒作業のみの範囲


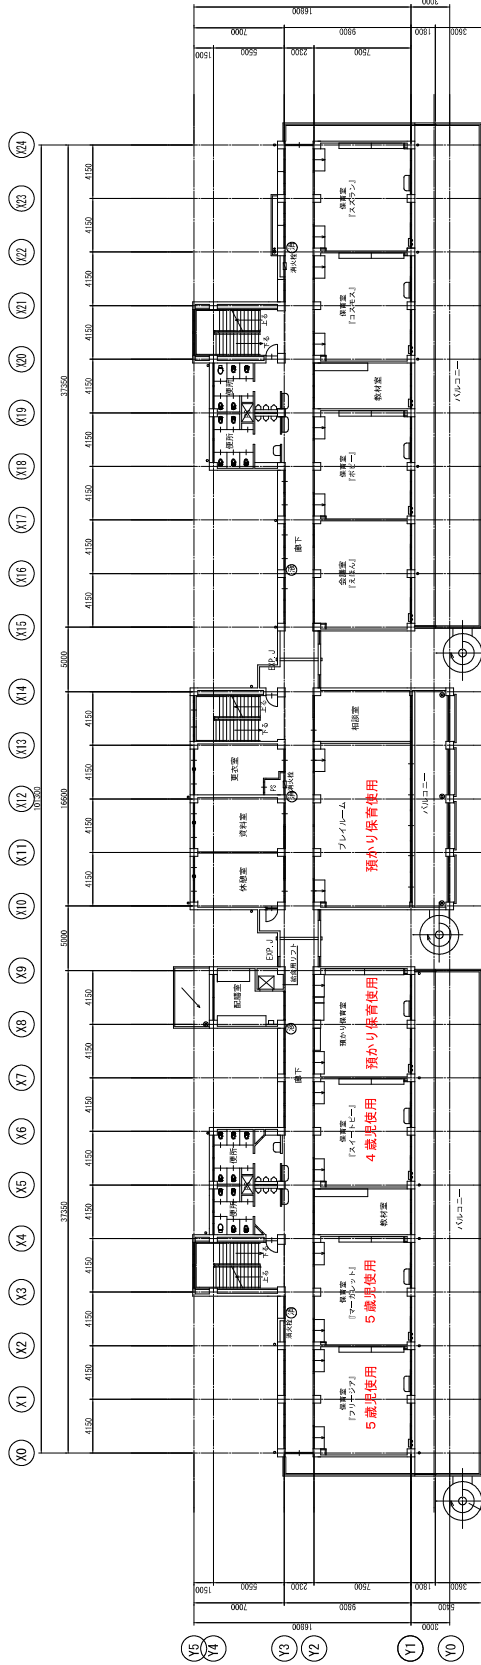


2階 平面図

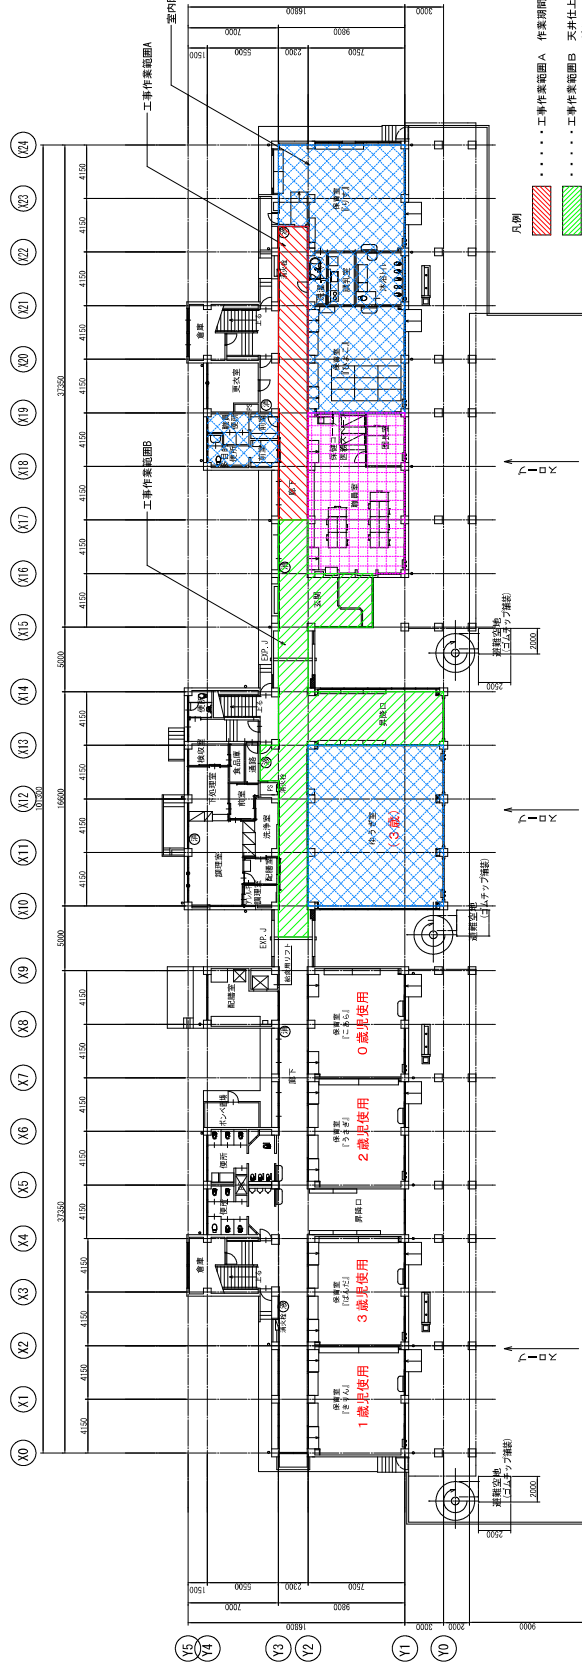


1階 平面図

- 凡例
- 工事作業範囲 A 作業期間中は即立足場設置
 - 工事作業範囲 B 天井仕上げ材の撤去時：ローリング足場使用
タクト、機材設置時：高さ調整しローリング足場を使用
天井仕上げ工事時：加圧足場設置
 - 室内除菌清掃作業のみの範囲

⑤ は強化型 (中圧) 消火器5型を示す

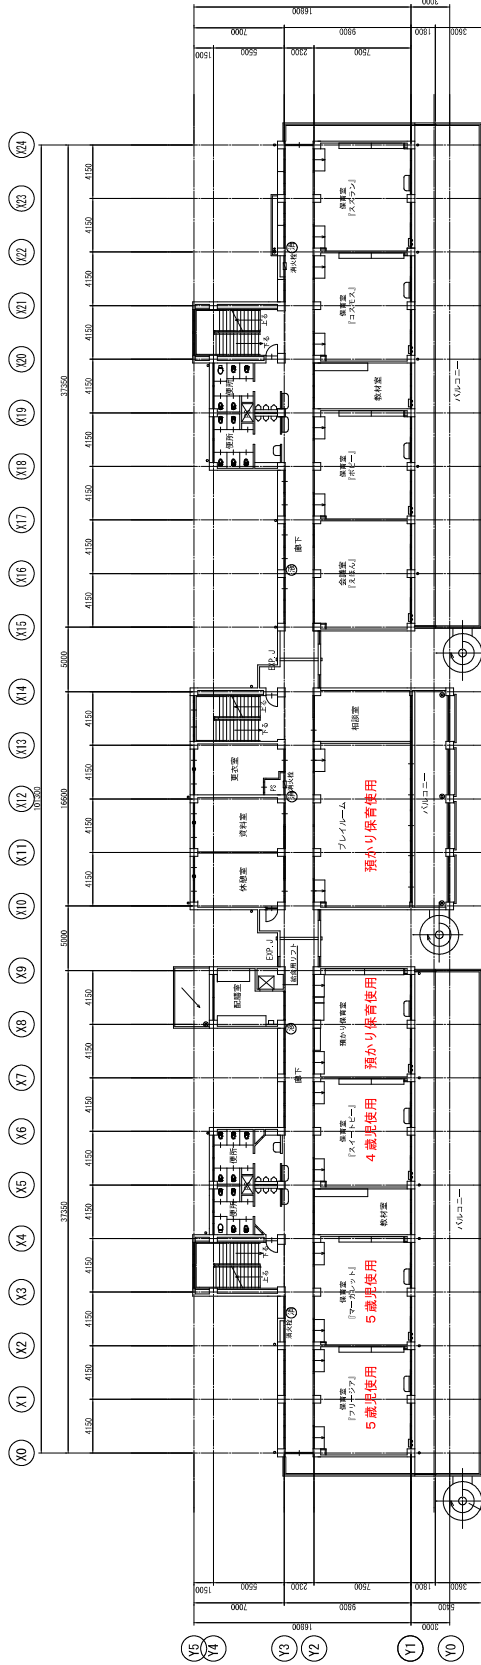

2階 平面図

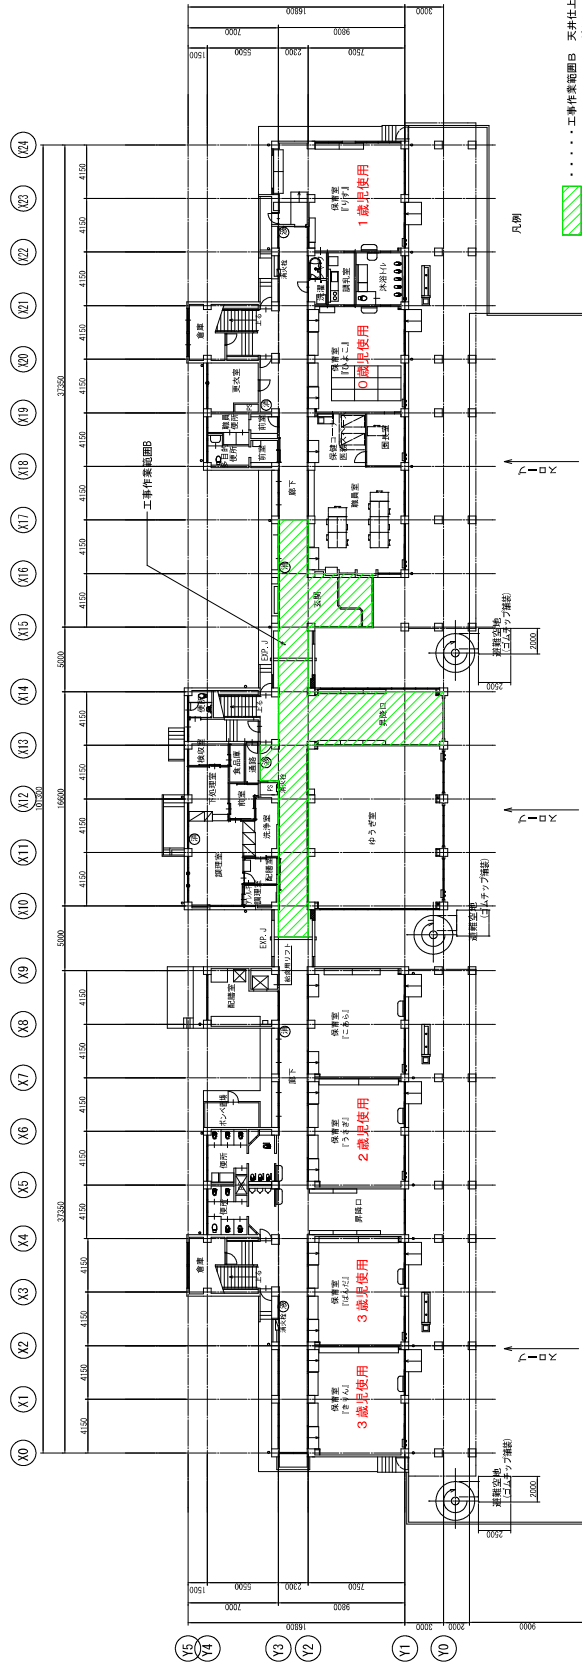

1階 平面図

天井上げ材の撤去時：ローリング足場使用
タクト、端部設置時：高さ調整しローリング足場使用
天井上げ工事時：加圧足場使用
※作業は土曜、日曜、祝日のみで行い、平日はローリング足場を昇降口に置いて
廊下の通行を妨げないようにする

- ④ は40秒未満火器10型を示す
- ⑤ は強化液 (中粒) 消火器5型を示す