



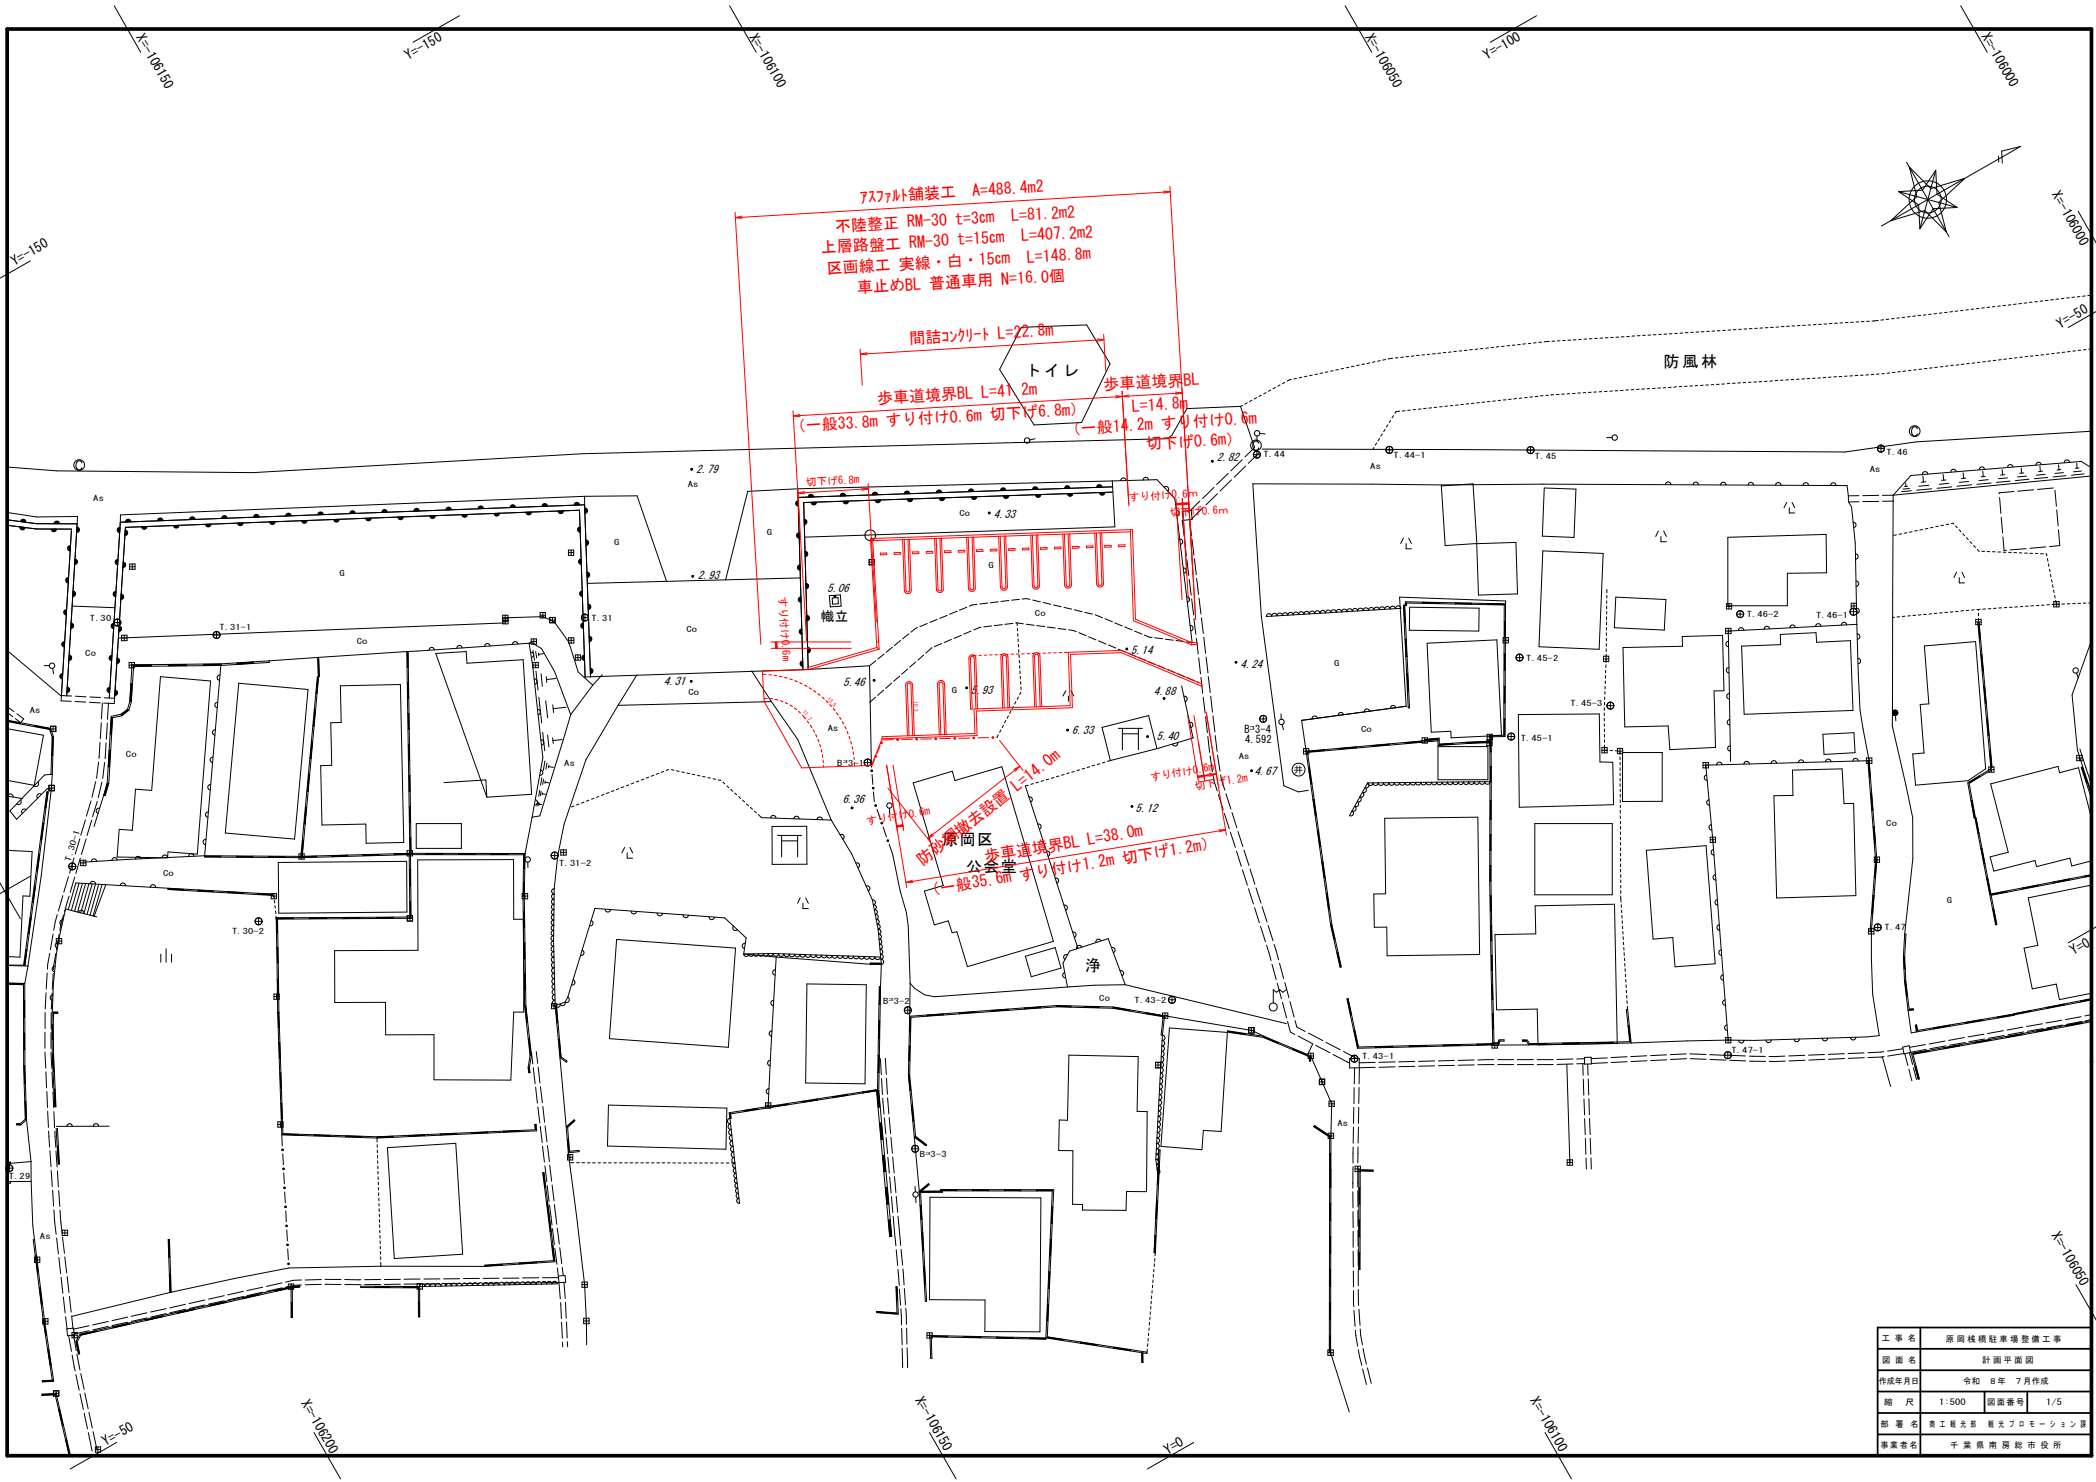

図面名	計画平面図
作成年月日	令和 8 年 7 月作成
縮 尺	1:500 図面番号 1/5

標準断面図 S=1:100

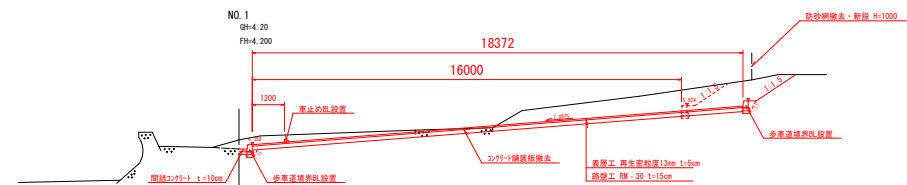


現		況		計		面	
測点	断面位置	断面位置	断面位置	断面位置	断面位置	断面位置	断面位置
06.0	0.00	0.00	4.21	4.230 (4.259)	0.00	0.00	0.00
06.1	10.00	10.00	4.20	4.200 (4.259)	0.00	0.00	0.00
06.2	10.00	20.00	4.19	4.260 (4.259)	0.00	0.00	0.00
4.50	4.50	24.50	4.17	4.260 (4.259)	0.00	0.00	0.00
EP	4.60	29.10	3.13				

B²3 H=4.365

工事名	原岡棧橋駐車場整備工事		
図面名	縦断面図・標準断面図		
作成年月日	令和 8 年 7 月作成		
縮 尺	縦横 1:100 1:250	図面番号	2/5
部署名	商工観光部 観光プロモーション課		
事業者名	千葉県南房総市役所		


舗装厚確保	3.9
側 削	0.7
床 削	0.2
盛 土	0.0
埋 戻	0.1
路盤工	3.50
As舗装	3.50

EP(2+9, 191)
GH=3.13
FH=

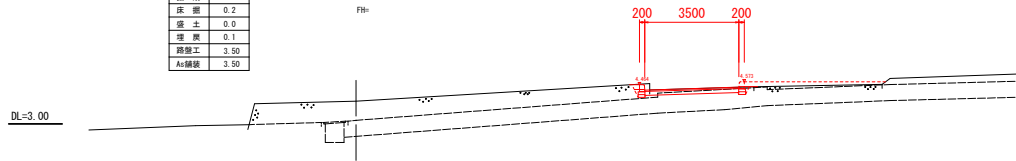


舗装厚確保	2.4	2.4
側 削	6.3	1.3
床 削	0.3	0.3
盛 土	0.0	0.0
埋 戻	0.1	0.1
路盤工	11.67	3.24
As舗装	11.67	3.24

NO.2+4, 50
GH=4.97
FH=4.260

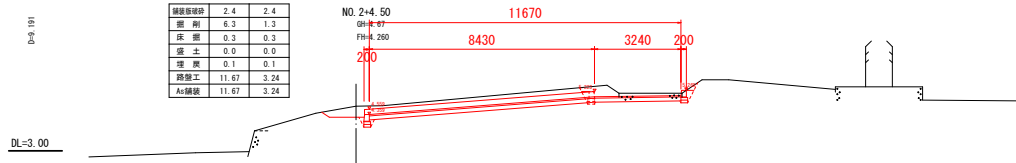


舗装厚確保	1.9	1.9
側 削	5.2	6.0
床 削	0.2	0.2
盛 土	0.9	0.9
埋 戻	0.1	0.1
路盤工	16.00	11.00
As舗装	16.00	11.00

NO.2
GH=4.26
FH=4.260

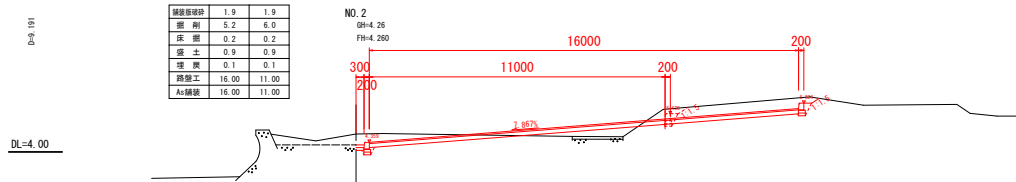


舗装厚確保	2.9	2.9
側 削	11.7	9.0
床 削	0.2	0.2
盛 土	0.0	0.0
埋 戻	0.1	0.1
路盤工	18.37	16.00
As舗装	18.37	16.00

NO.1
GH=4.20
FH=4.200

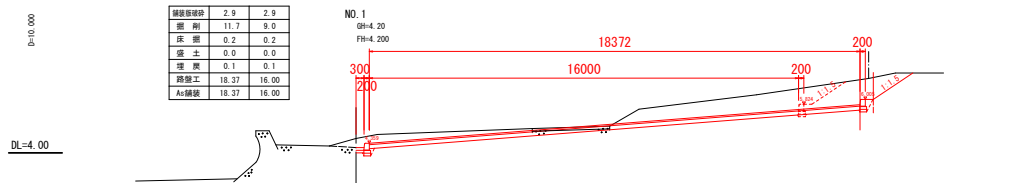


舗装厚確保	3.0
側 削	7.3
床 削	0.3
盛 土	0.0
埋 戻	0.1
路盤工	18.37
As舗装	18.37

NO.0
GH=4.32
FH=4.320

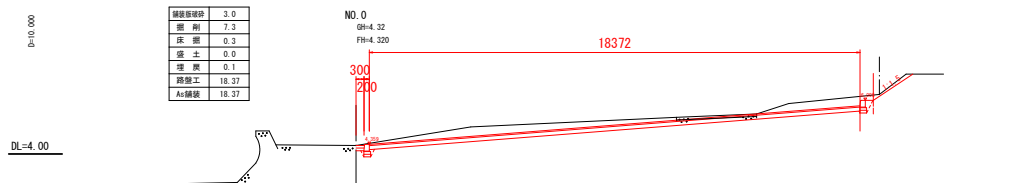


工事名	原岡棧橋駐車場整備工事		
図面名	横断面図		
作成年月日	令和 8 年 7 月作成		
縮 尺	1:100	図面番号	3/5
部 署 名	農工観光部 観光プロモーション課		
事業者名	千葉県南房総市役所		

歩車道境界ブロック S=1:10

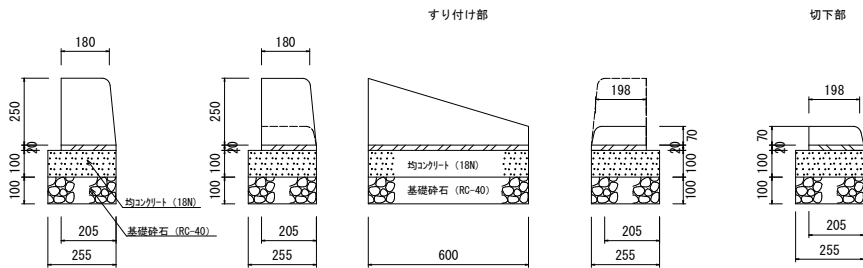


歩車道境界ブロック			10m当り	
名 称	規格・寸法	単位	数 量	摘 要
歩車道境界BL	B 一般部	本	16.4	L=600
歩車道境界BL	B すり付け部	本	16.4	L=600
歩車道境界BL	B 切下部	本	16.4	L=600
敷タタキ	1:3 t=2cm	m ³	0.04	
均コンクリート	BB 18N t=10cm	m ³	2.55	
均コン型枠	均しコン	m ²	2.00	
基礎砕石	RC-40 t=100	m ²	2.55	


車止めブロック S=1:10

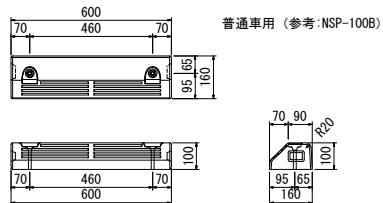

鋪裝展開図 S=1:100

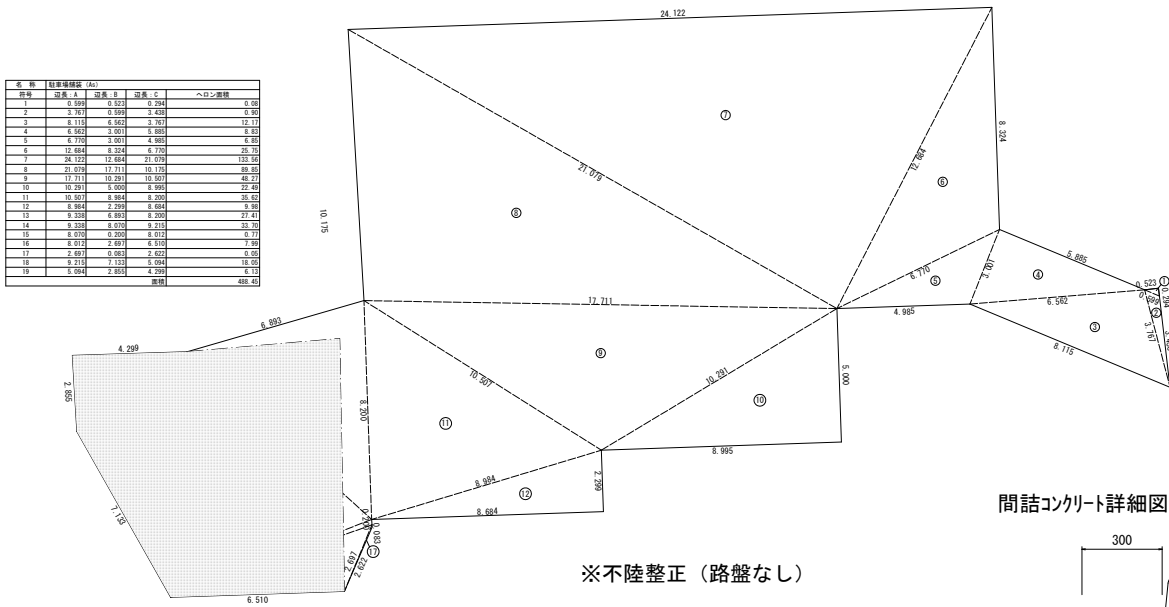


鋪装断面図

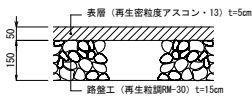


地名	不陸警正			
符号	辺長 : A	辺長 : B	辺長 : C	ヘロンの面積
A	11.571	9.467	6.510	30.81
B	11.571	9.214	5.736	26.12
C	9.214	7.132	5.095	18.06
D	5.095	2.855	4.299	6.13
			面積	81.12

間詰コンクリート詳細図 S=1:10

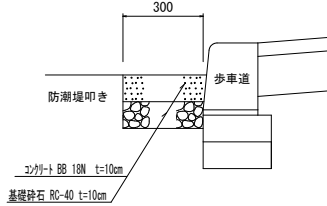


間詰コンクリート				10m当り
名 称	規格・寸法	単位	数 量	摘 要
コンクリート	BB 18N t=10cm	m ³	0.30	
基礎砕石	RC-40 t=10cm	m ²	3.0	

防砂網詳細図 S=1:20

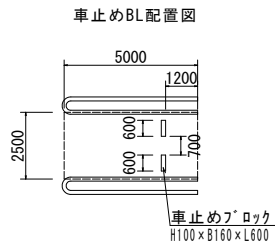

車止めブロック				10個当り
名 称	規格・寸法	単位	数 量	摘 要
車止めブロック	普通車用 H100×600	個	10.0	L=600


※参考図（設置にあたっては既存構造を基本とする）

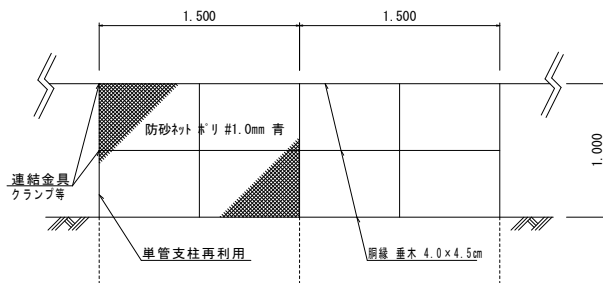

防砂網撤去設置（參考）

名 称	規格・寸法	単位	数 量	備 考
特殊作業員		人	1.0	
普通作業員		人	2.0	
防砂ネット	#1 目 1.0mm 1.5m×15.0m	巻	1.0	色：青
鋼線	垂木 4.0×4.5cm	式	1.0	
連結金具	クランプ・番線・釘等	式	1.0	

工事名	原岡橋樁駐車場整備工事		
図面名	構造物詳細図		
作成年月日	令和 8 年 7 月作成		
縮 尺	図 示	図面番号	4/5
部署名	商工観光部 観光プロモーション課		
事業者名	千葉県南房総市役所		

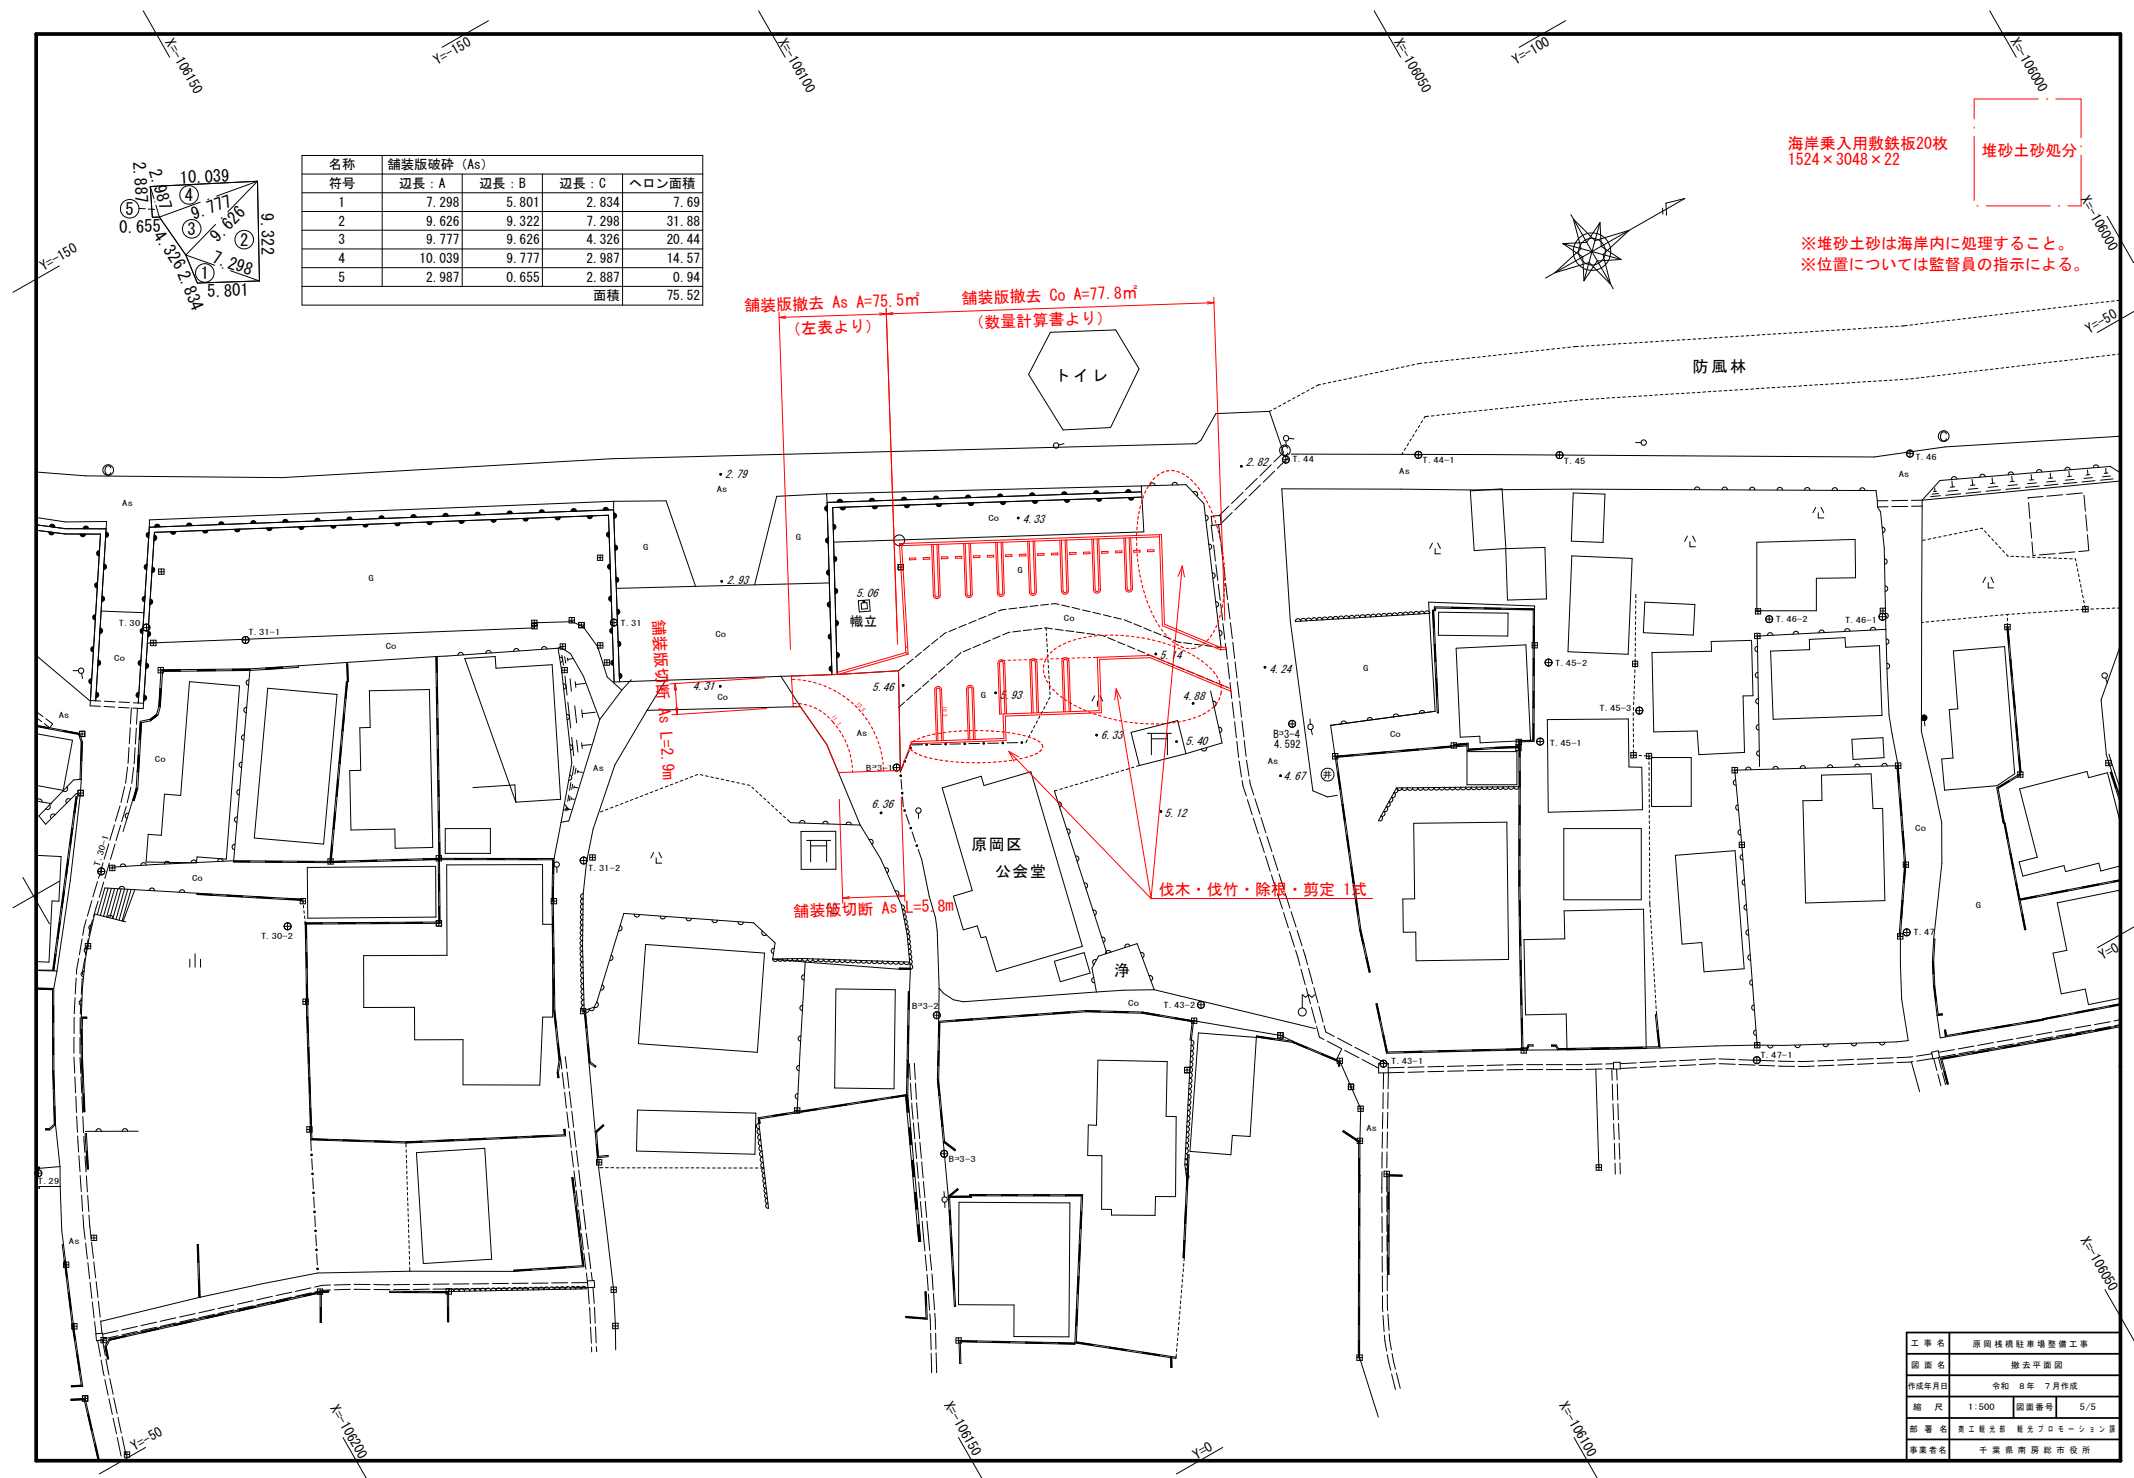

名称	舗装版破砕 (As)			
符号	辺長 : A	辺長 : B	辺長 : C	ヘロン面積
1	7.298	5.801	2.834	7.69
2	9.626	9.322	7.298	31.88
3	9.777	9.626	4.326	20.44
4	10.039	9.777	2.987	14.57
5	2.987	0.655	2.887	0.94
			面積	75.52

海岸乗入用敷鉄板20枚
1524×3048×22

堆砂土砂処分

※堆砂土砂は海岸内に処理すること。
※位置については監督員の指示による。

作成年月日	令和 8 年 7 月作成
縮 尺	1:500 図面番号 5/5
