


平面図

A1 S=1/500
A3 S=1/1000

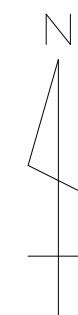


位置図

A1 S=1/10000
A3 S=1/20000




標準断面図

A1 S=1/50
A3 S=1/100

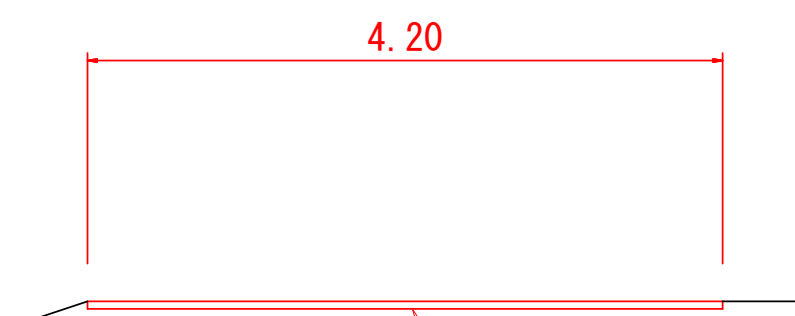

表層 再生密粒度As(13) t=50mm

不陸整正 再生粒度調整碎石RM-30 t=30mm(平均)

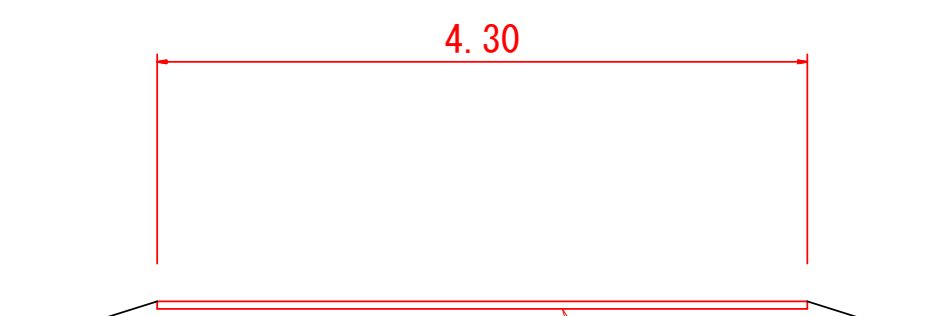


表層 再生密粒度As(13) t=50mm

不陸整正 再生粒度調整碎石RM-30 t=30mm(平均)

市道瀬戸 3 号線外 舗装修繕工事			
令和 8 年度		工区	
路 線 名	市道瀬戸 3 号線		
工事箇所	南房総市千倉町瀬戸地先		
図面種別	平面図、標準断面図		
図面番号	全 2 葉の内第 1 号		
縮 尺	図示	内容表示	
南 房 総 市 役 所			
課 長		設計者氏名	


平面図

A1 S=1/500
A3 S=1/1000

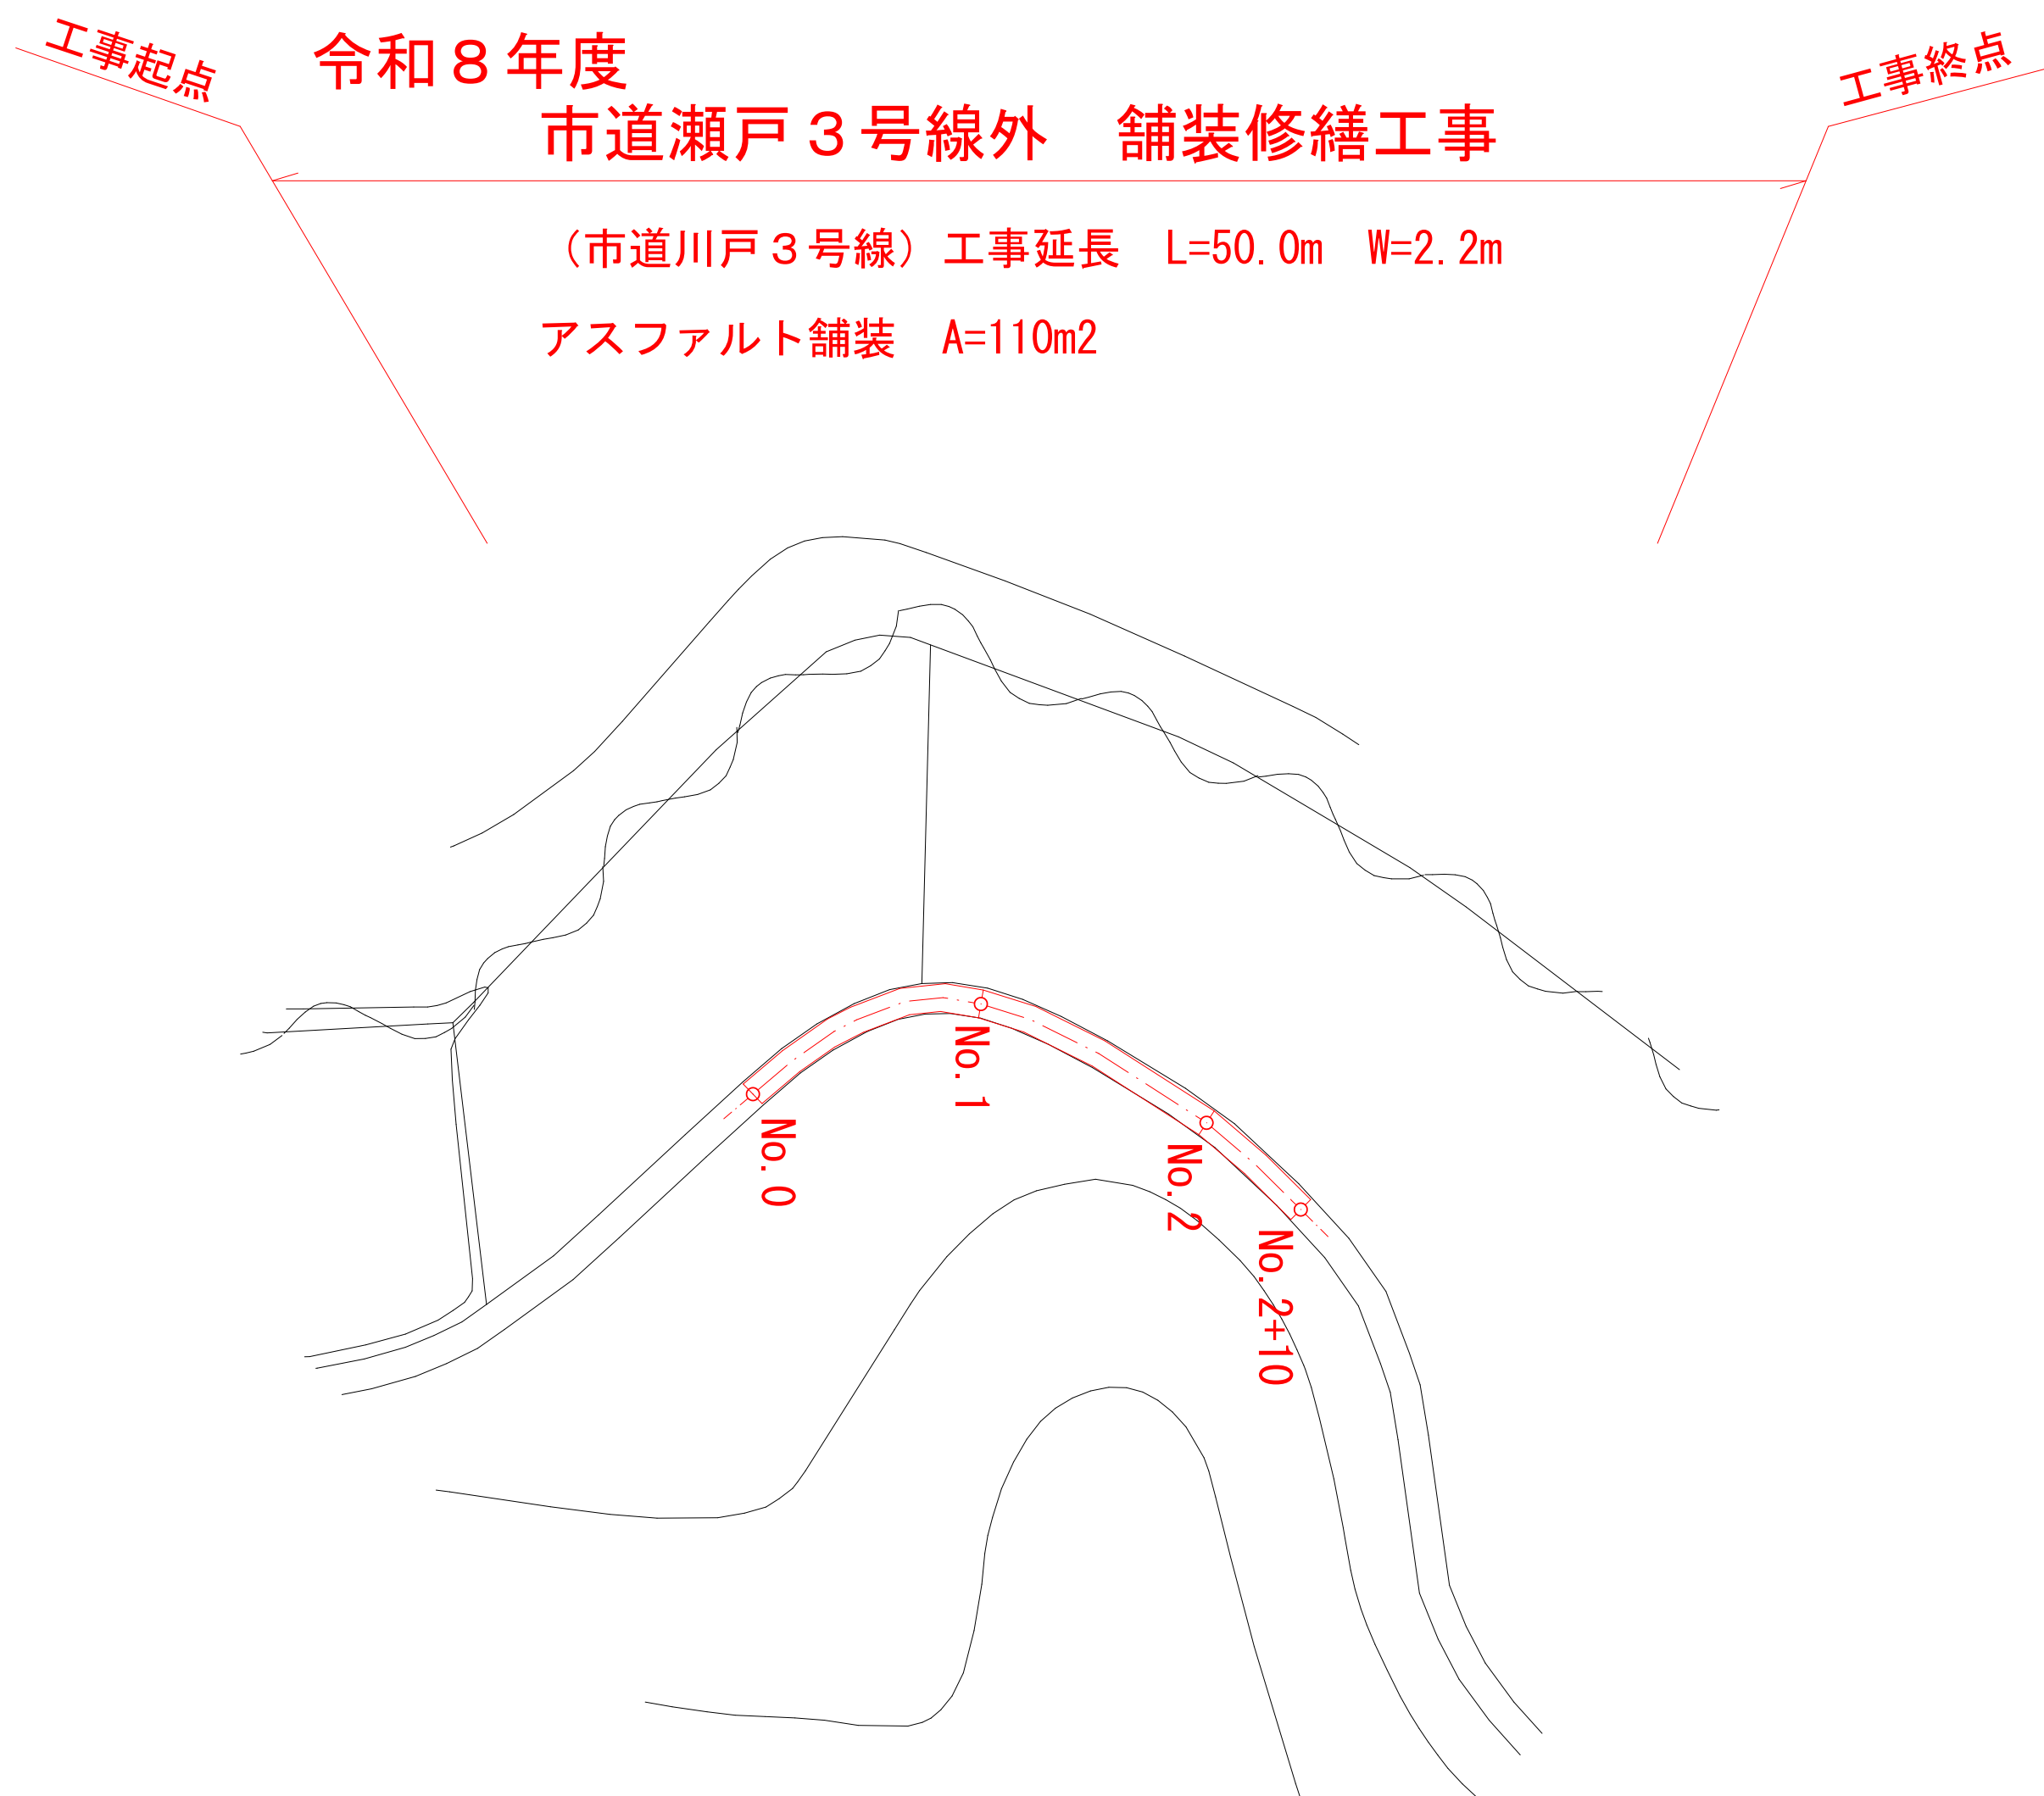


標準断面図

A1 S=1/50
A3 S=1/100

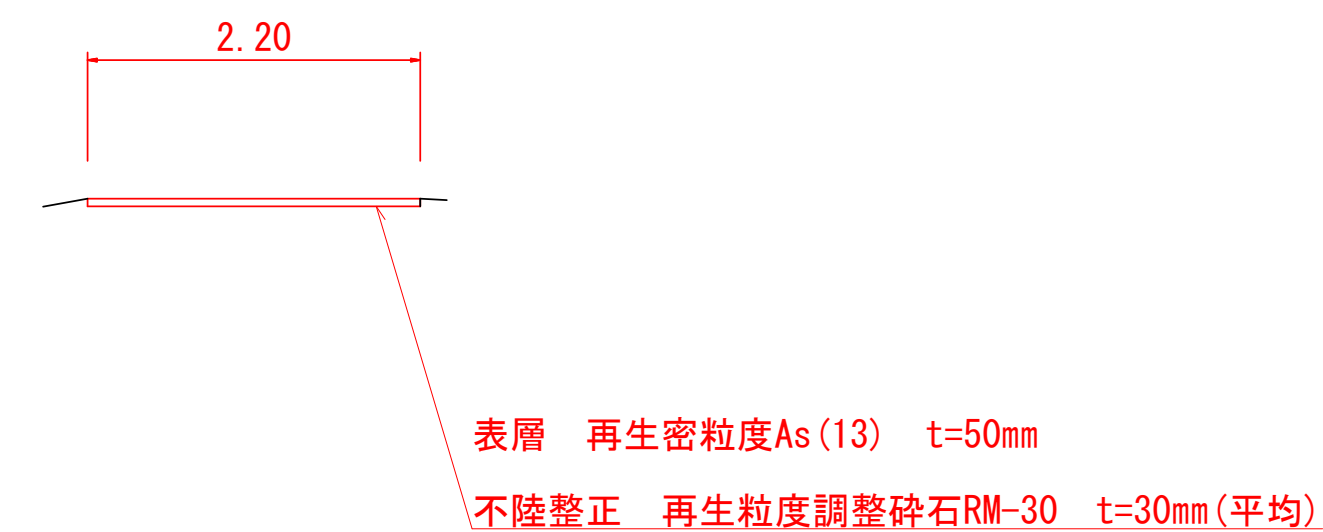

位置図

A1 S=1/10000
A3 S=1/20000

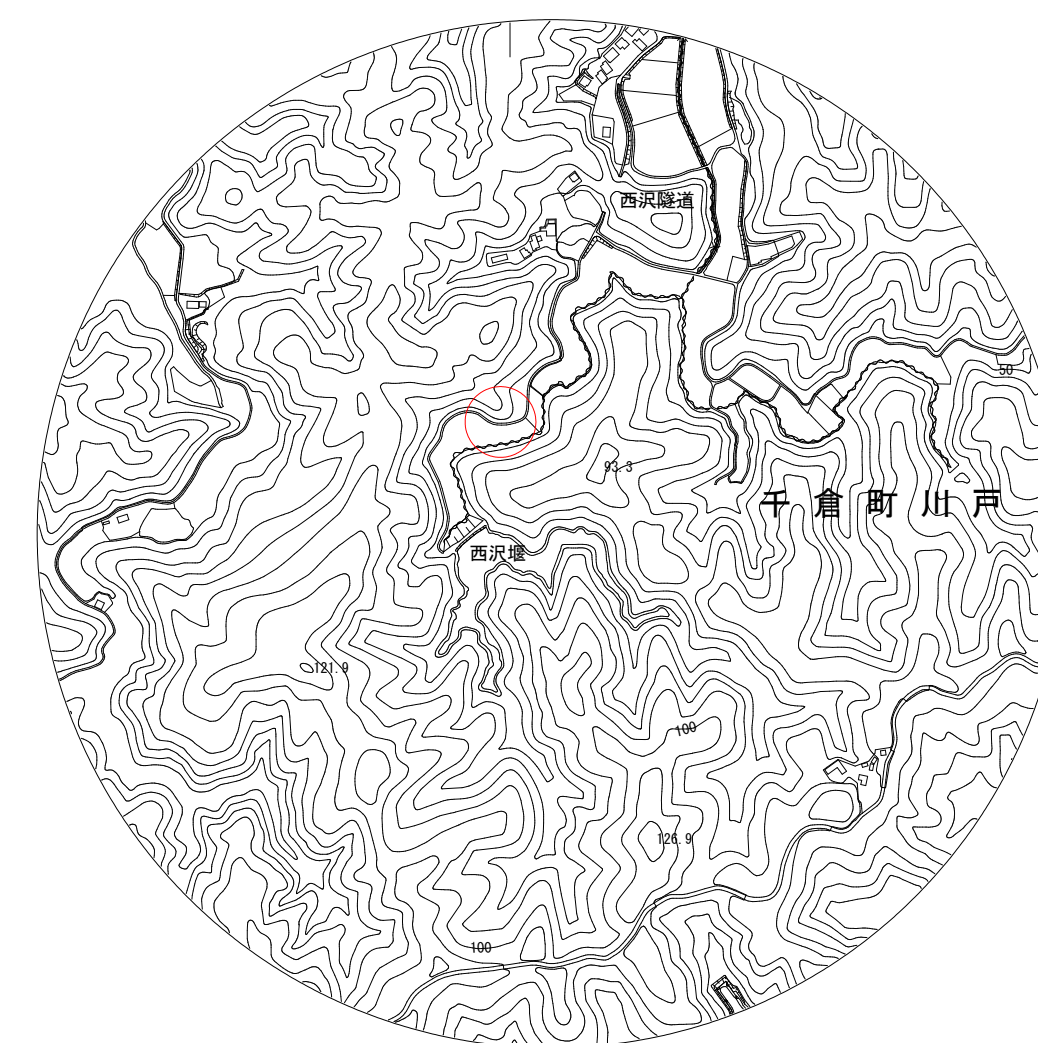

市道瀬戸 3 号線外 舗装修繕工事			
令和 8 年度		工区	
路 線 名	市道川戸 3 号線		
工事箇所	南房総市千倉町川戸地先		
図面種別	平面図、標準断面図		
図面番号	全 2 葉の内第 2 号		
縮 尺	図示	内容表示	
南 房 総 市 役 所			
課 長		設計者氏名	